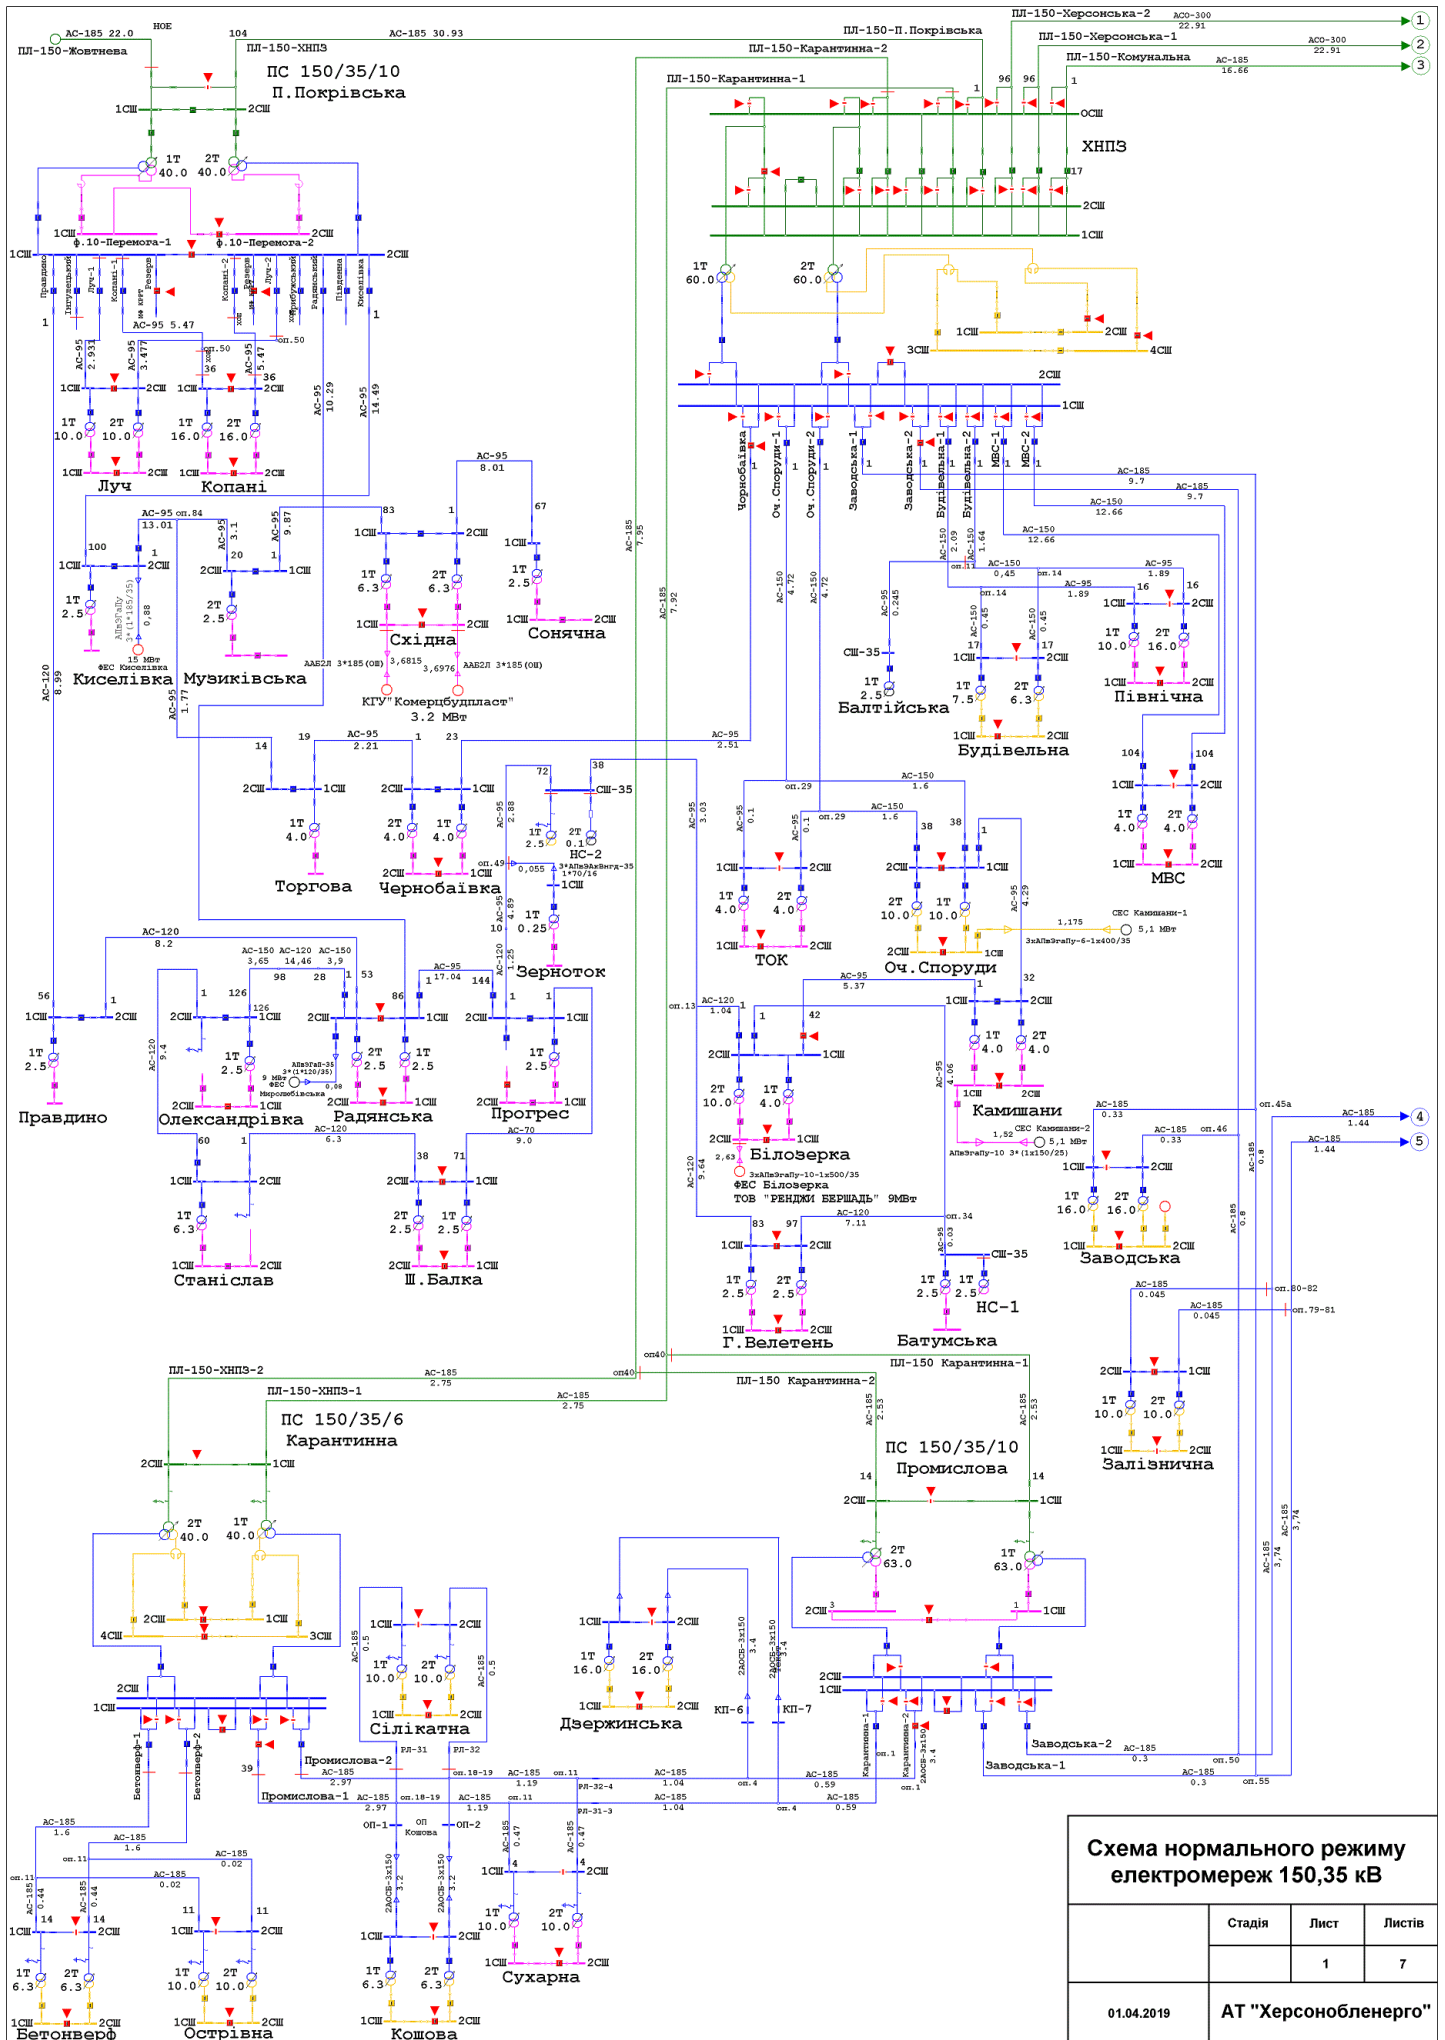
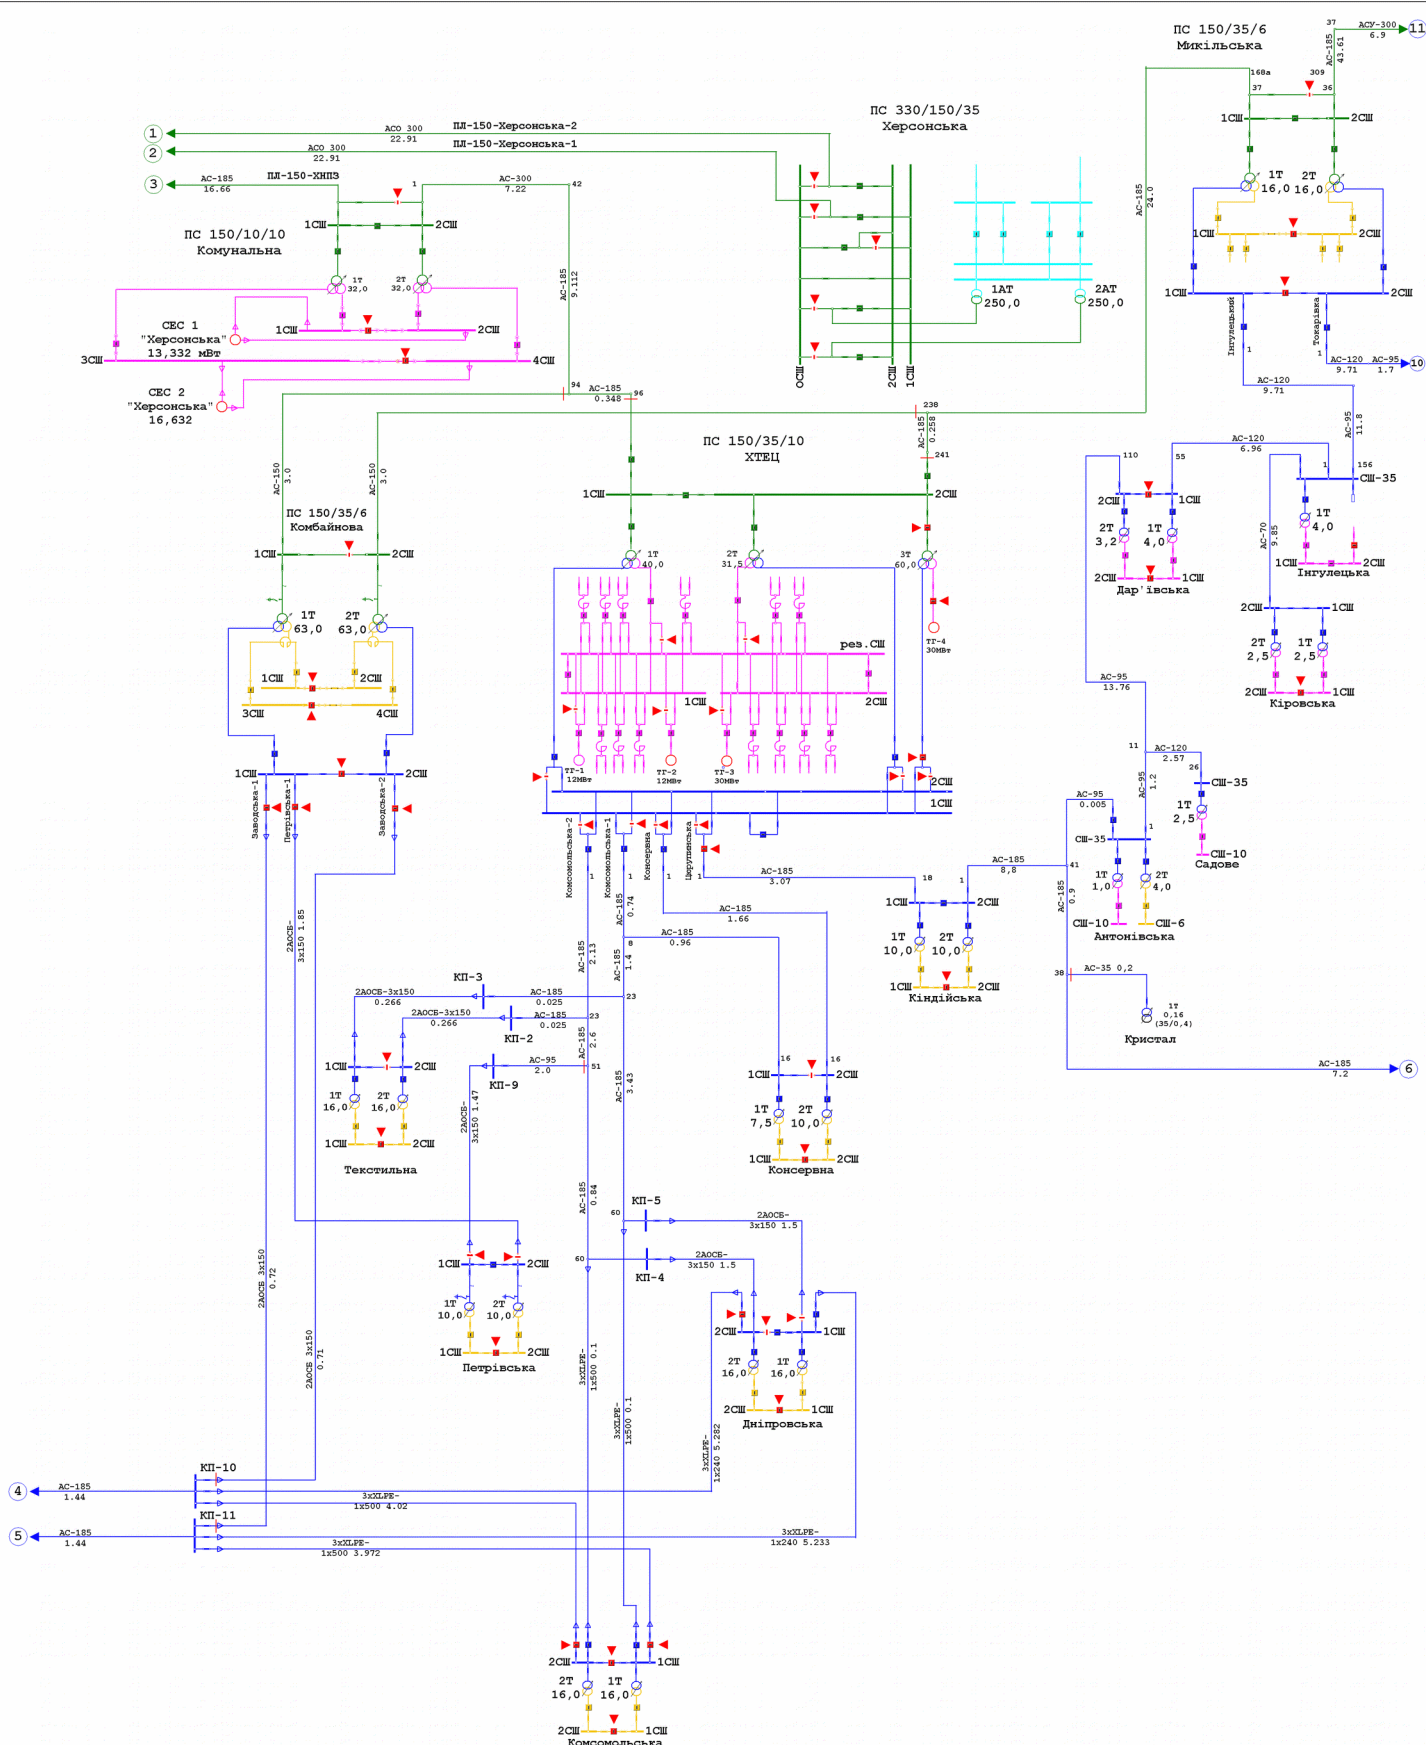
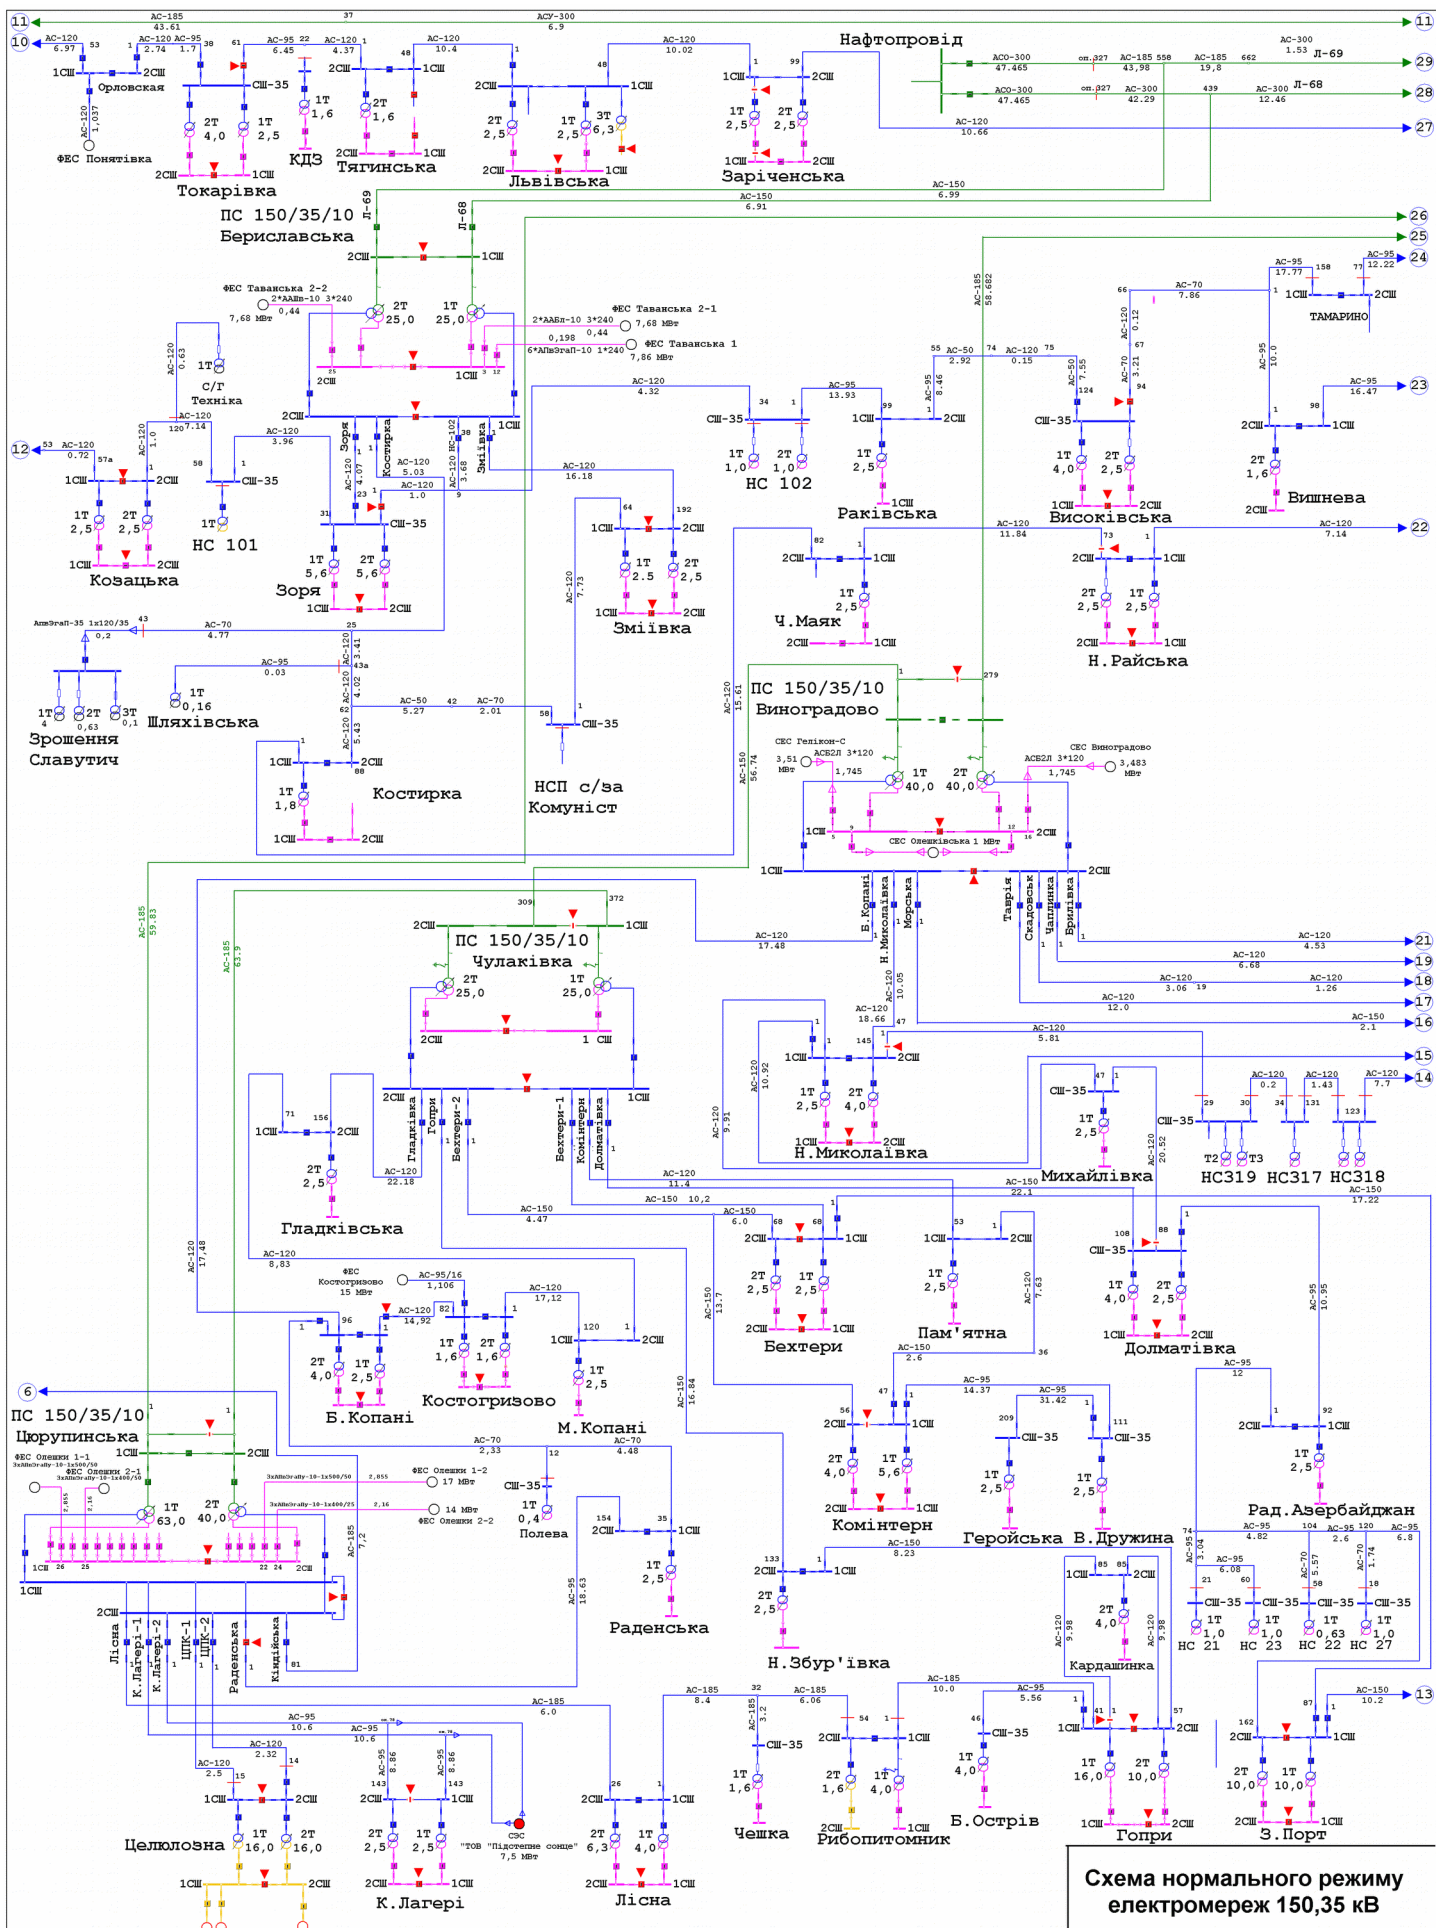


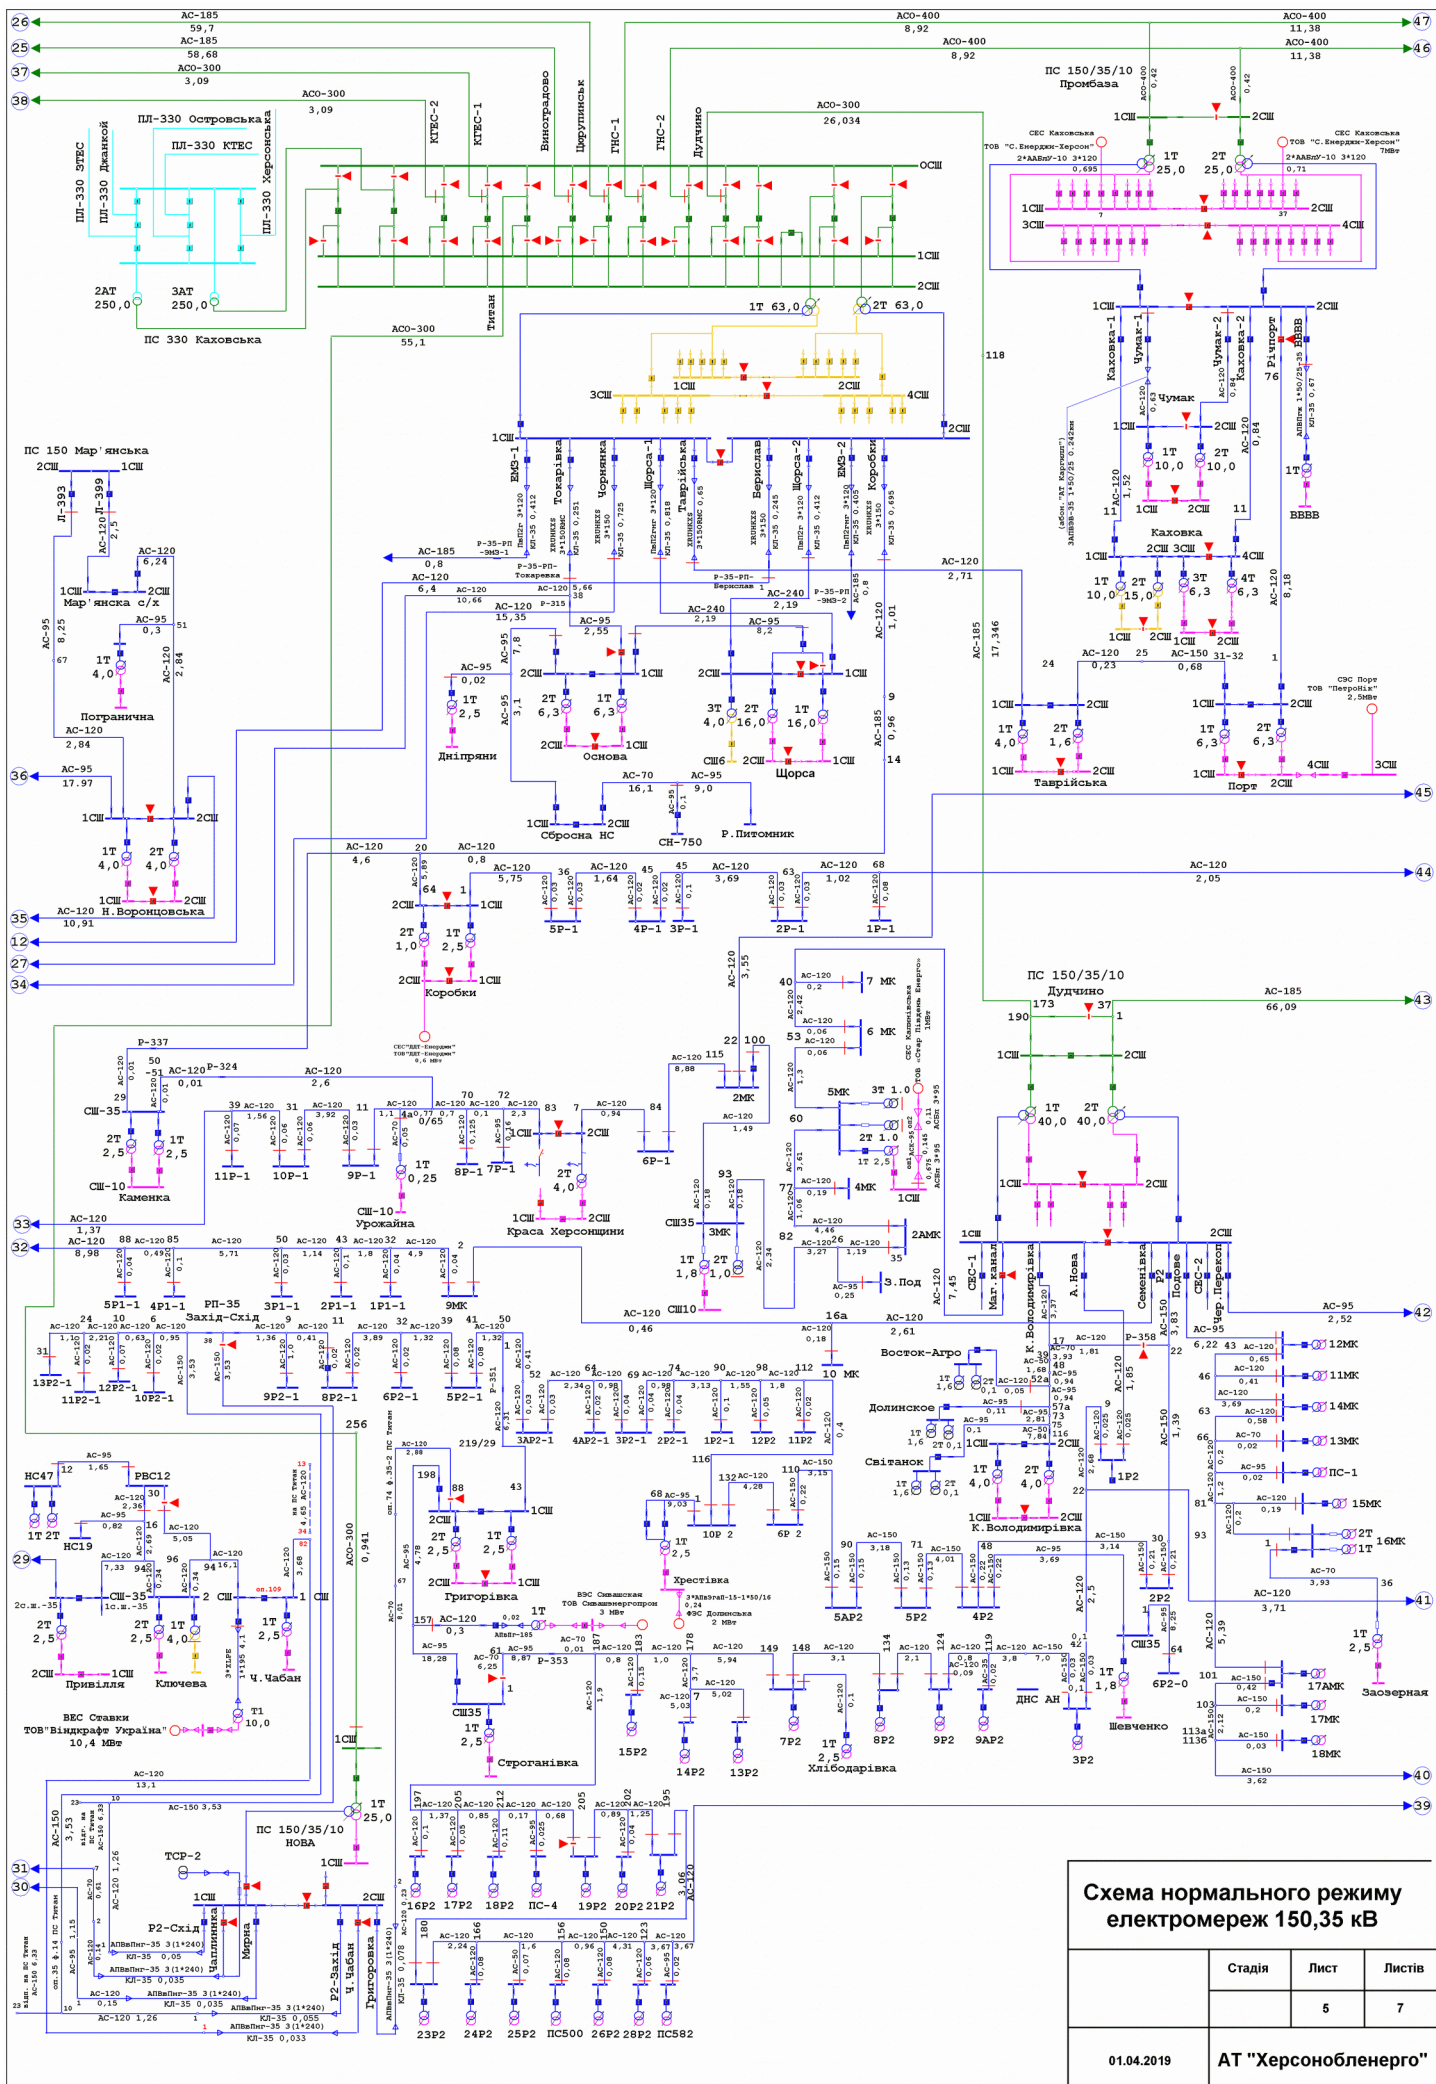




**Схема нормального режиму
электромереж 150,35 кВ**

01.04.2019





**Схема нормального режиму
електромереж 150,35 кВ**

Стадія	Лист	Листів
	5	7

01.04.2019 **АТ "Херсонобленерго"**

