Схема 1. Аналіз нормального режиму роботи мережі 35-150 кВ АТ "Херсонобленерго". Денне зниження літніх навантаженнь 2018 року.

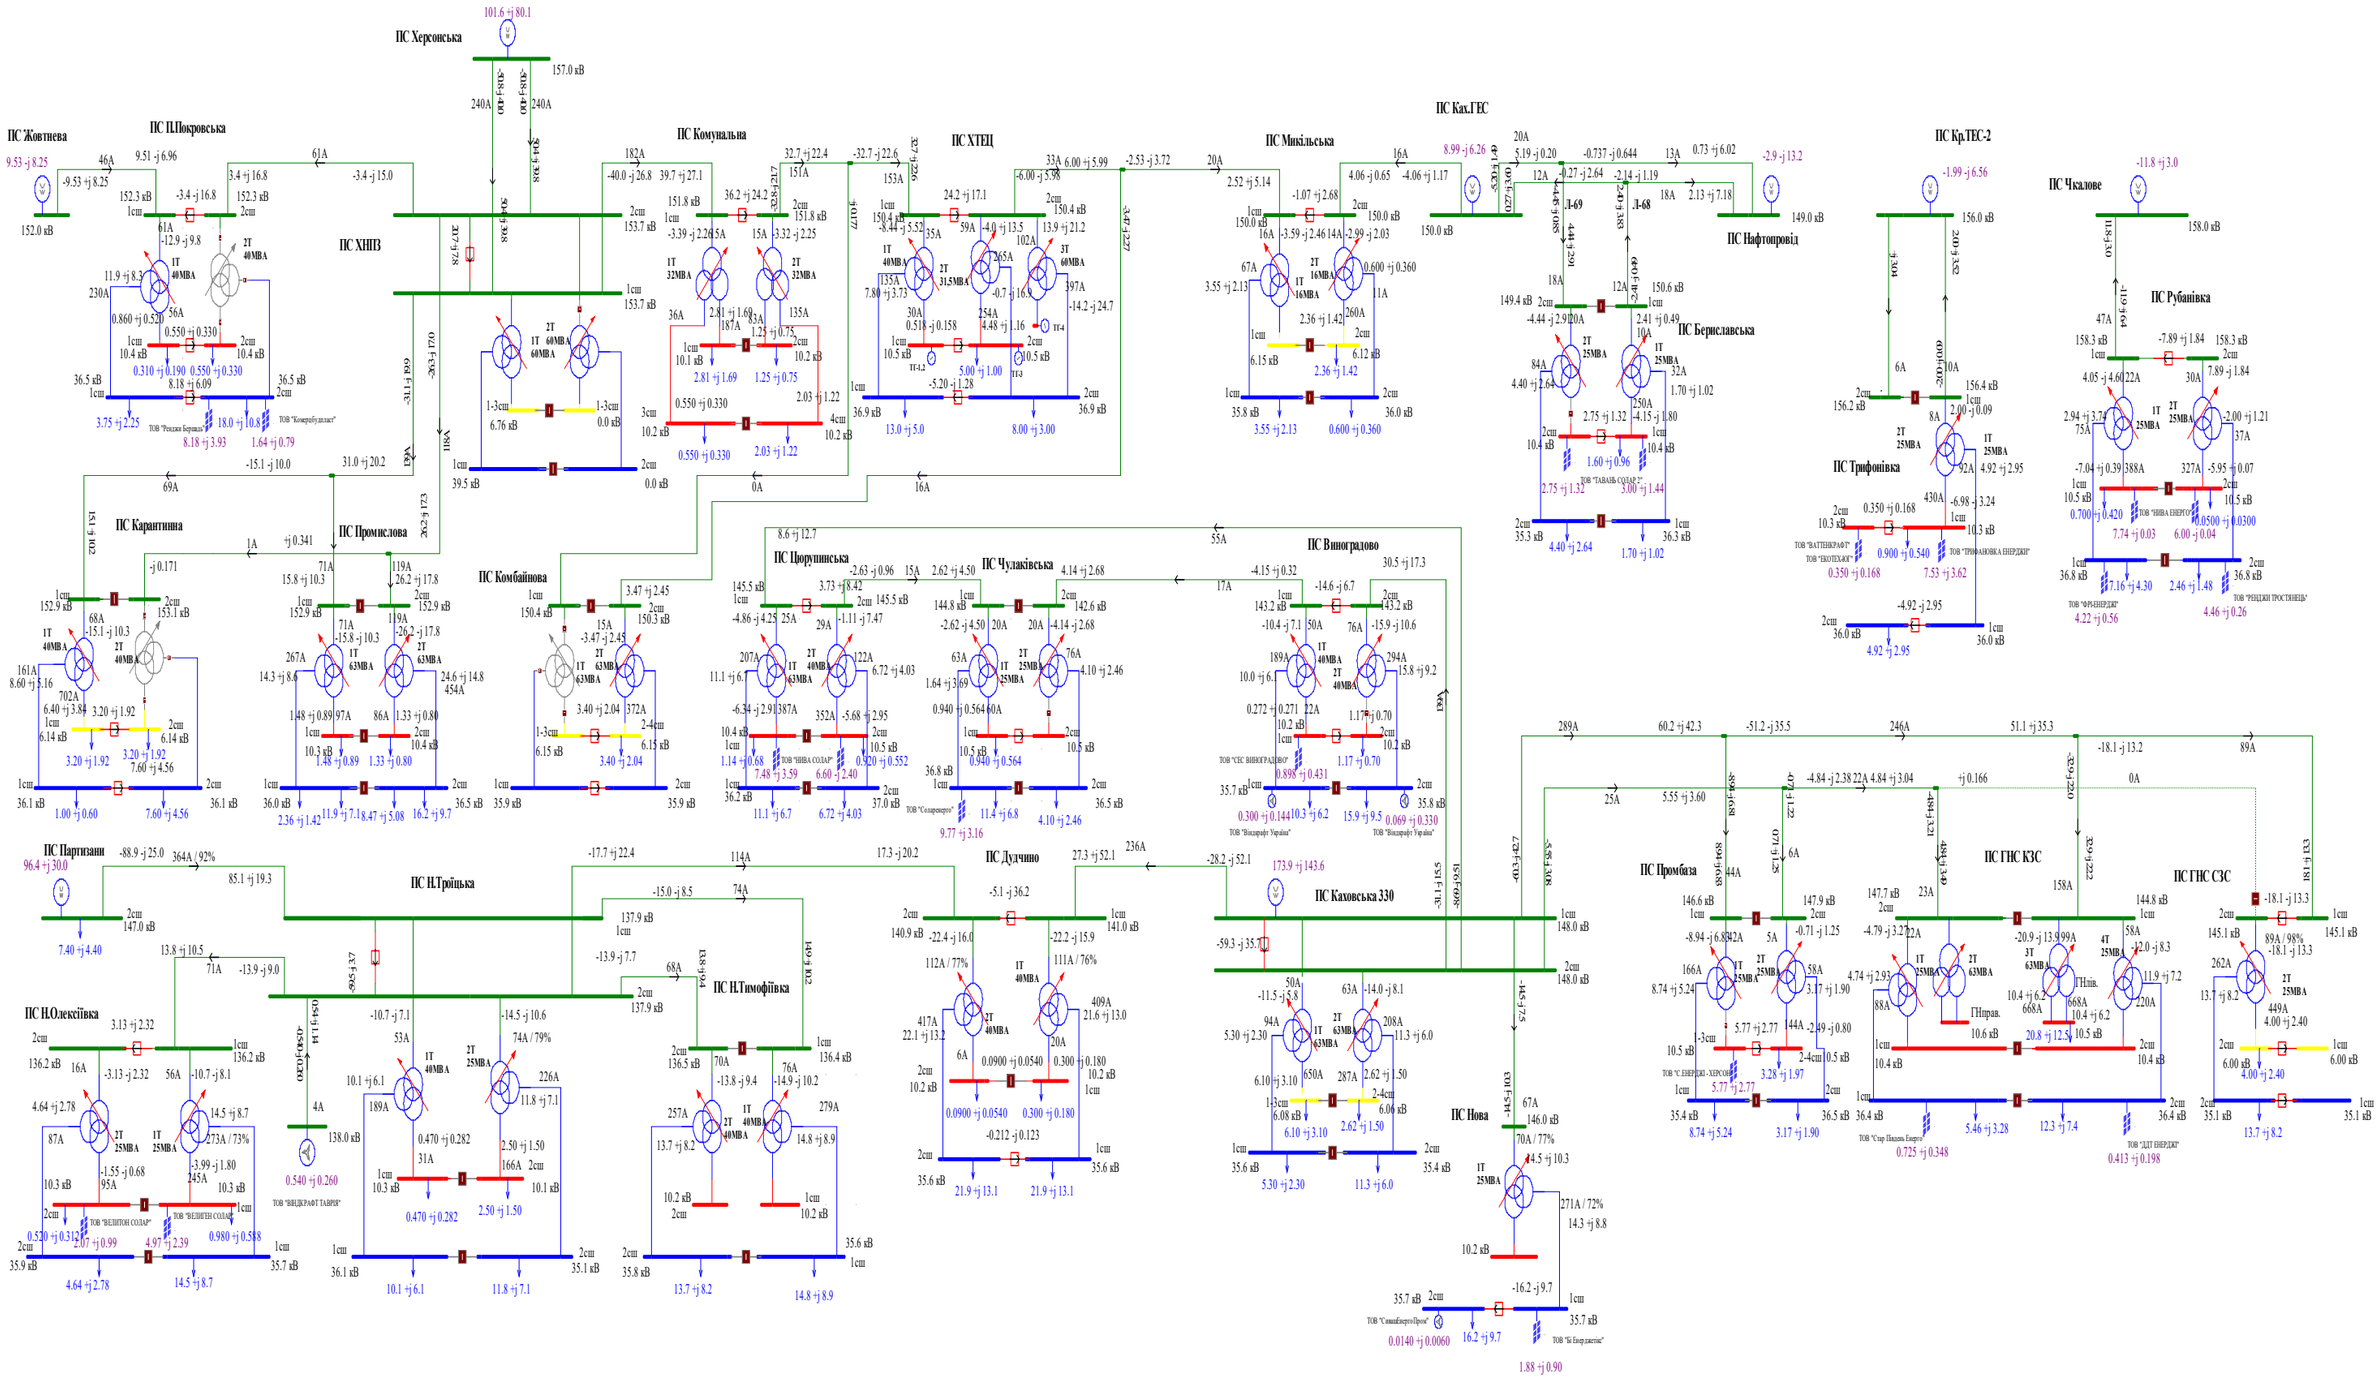

Схема 2. Аналіз нормального режиму роботи мережі 35-150 кВ АТ "Херсонобленерго". Вечірній максимум літніх навантаженнь 2018 року.

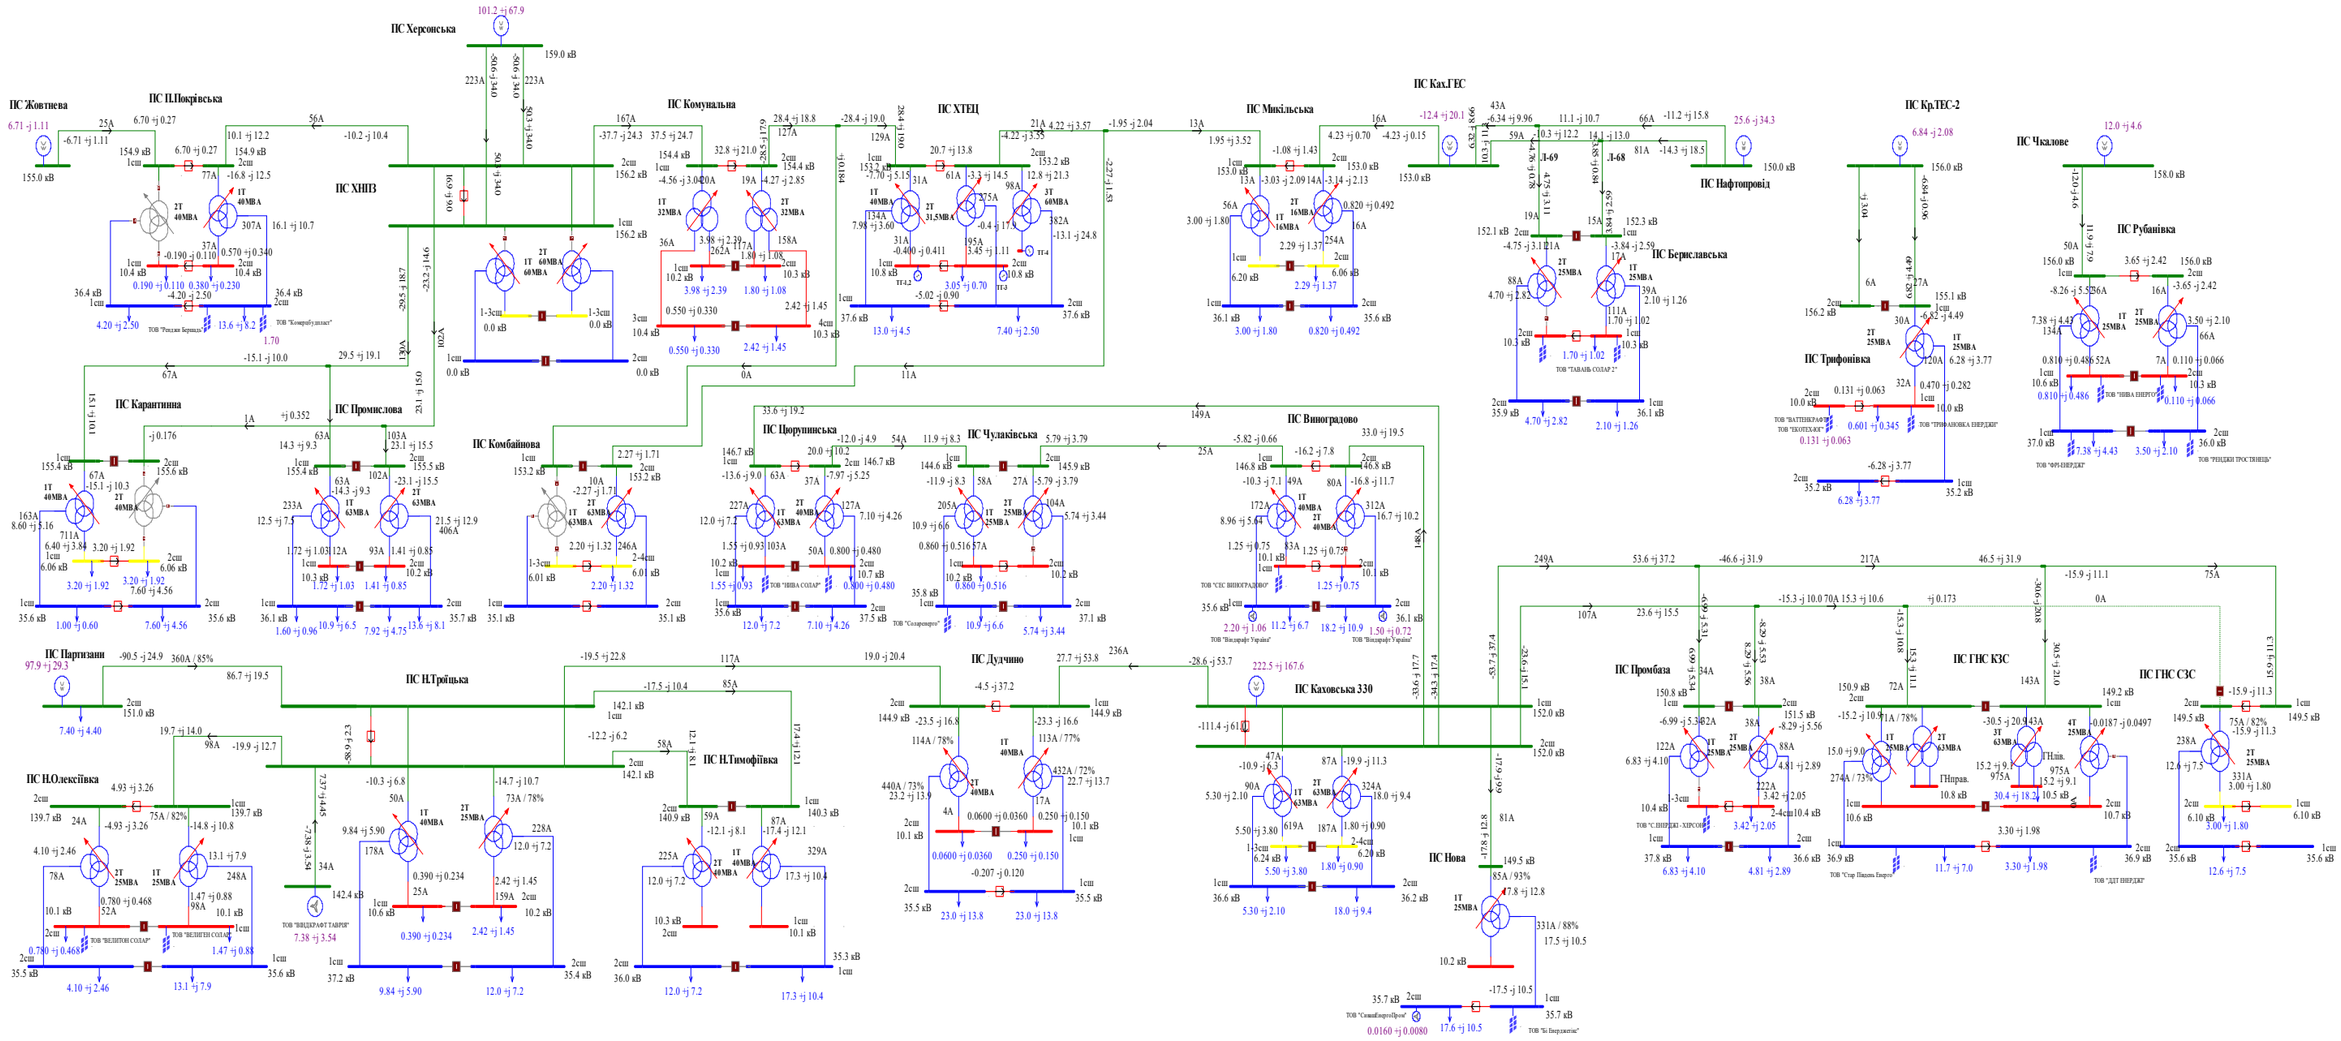

Схема 3. Аналіз нормального режиму роботи мережі 35-150 кВ АТ "Херсонобленерго". Денне зниження навантажень міжсезоння 2018 року.

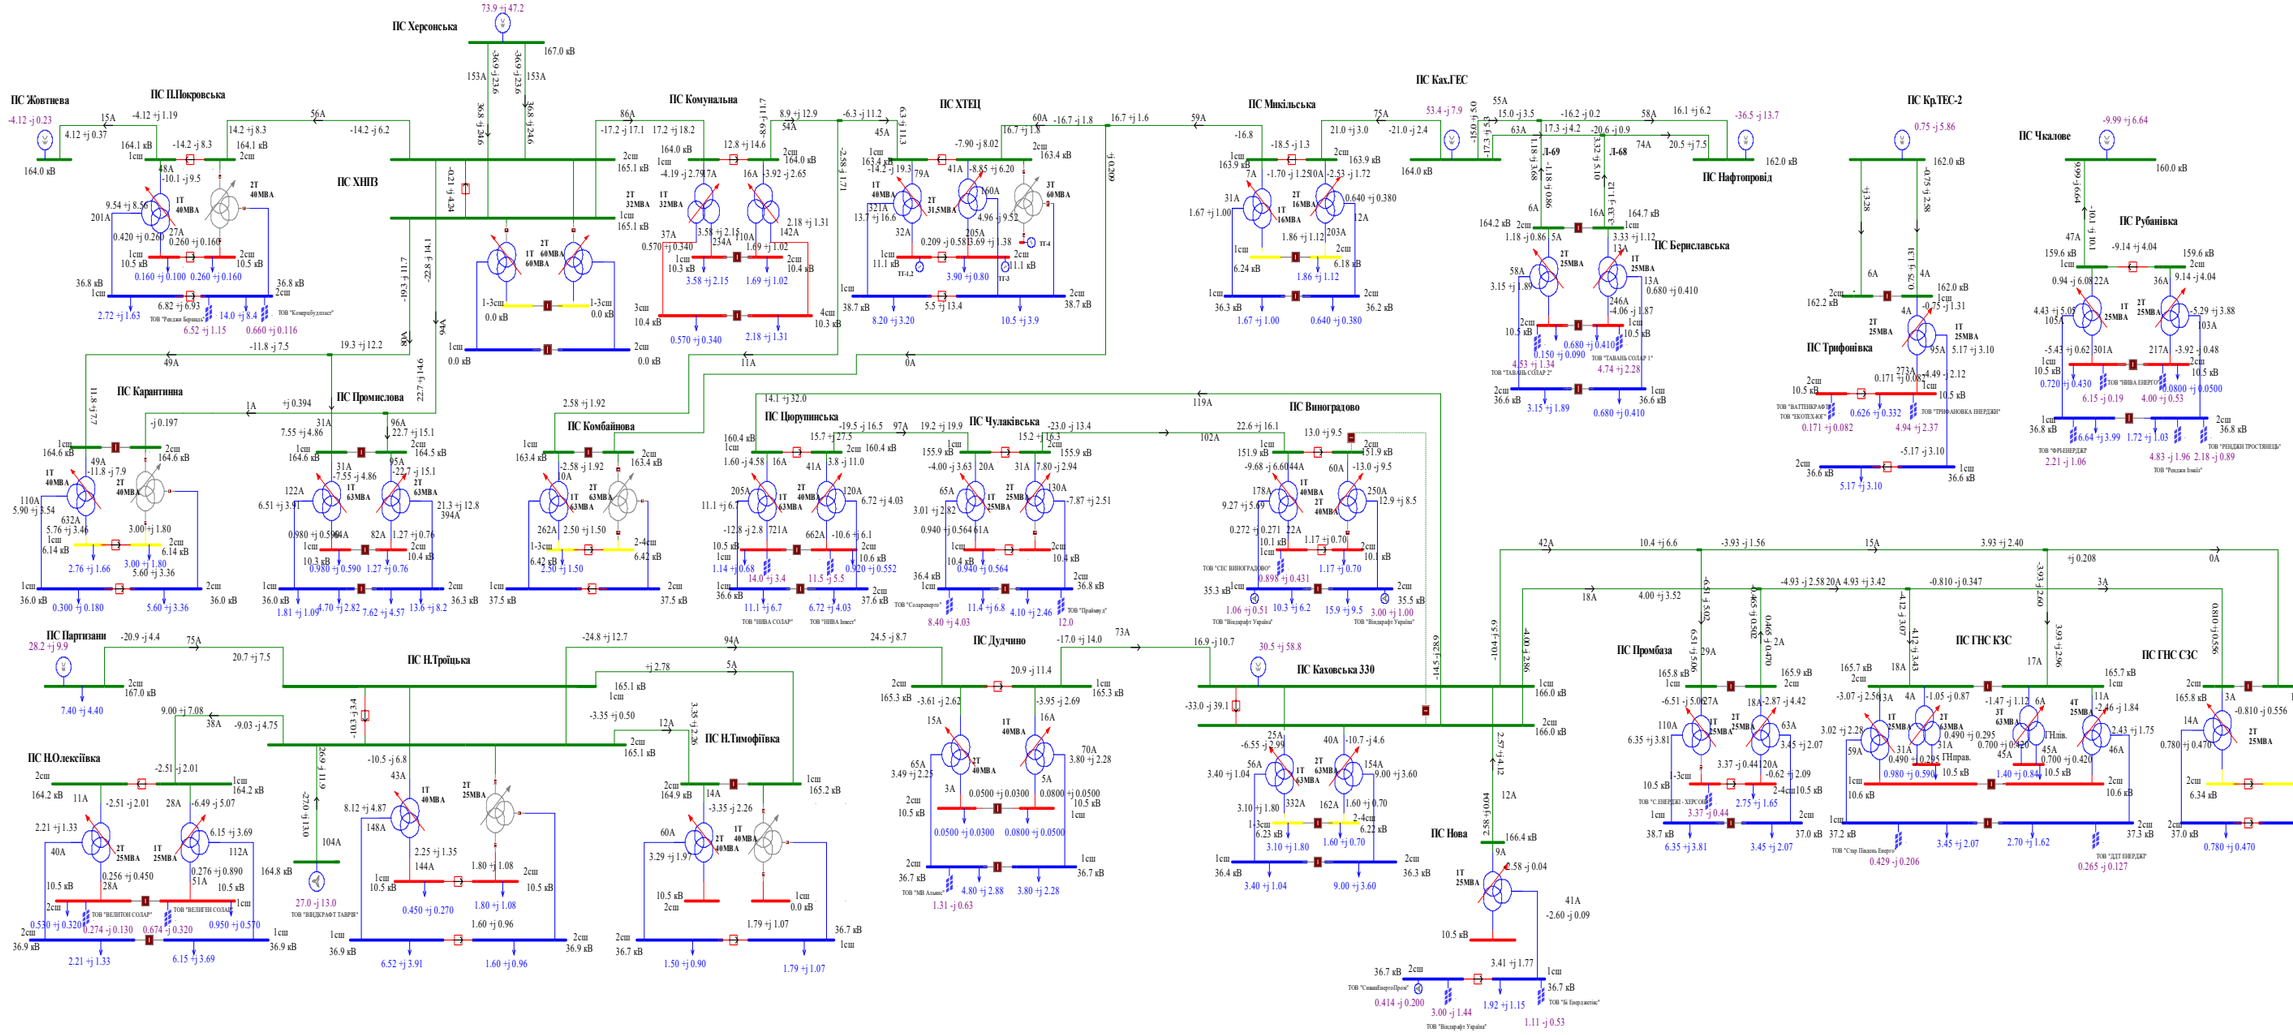

Схема 4. Аналіз нормального режиму роботи мережі 35-150 кВ АТ "Херсонобленерго". Вечірній максимум навантажень міжсезоння 2018 року.

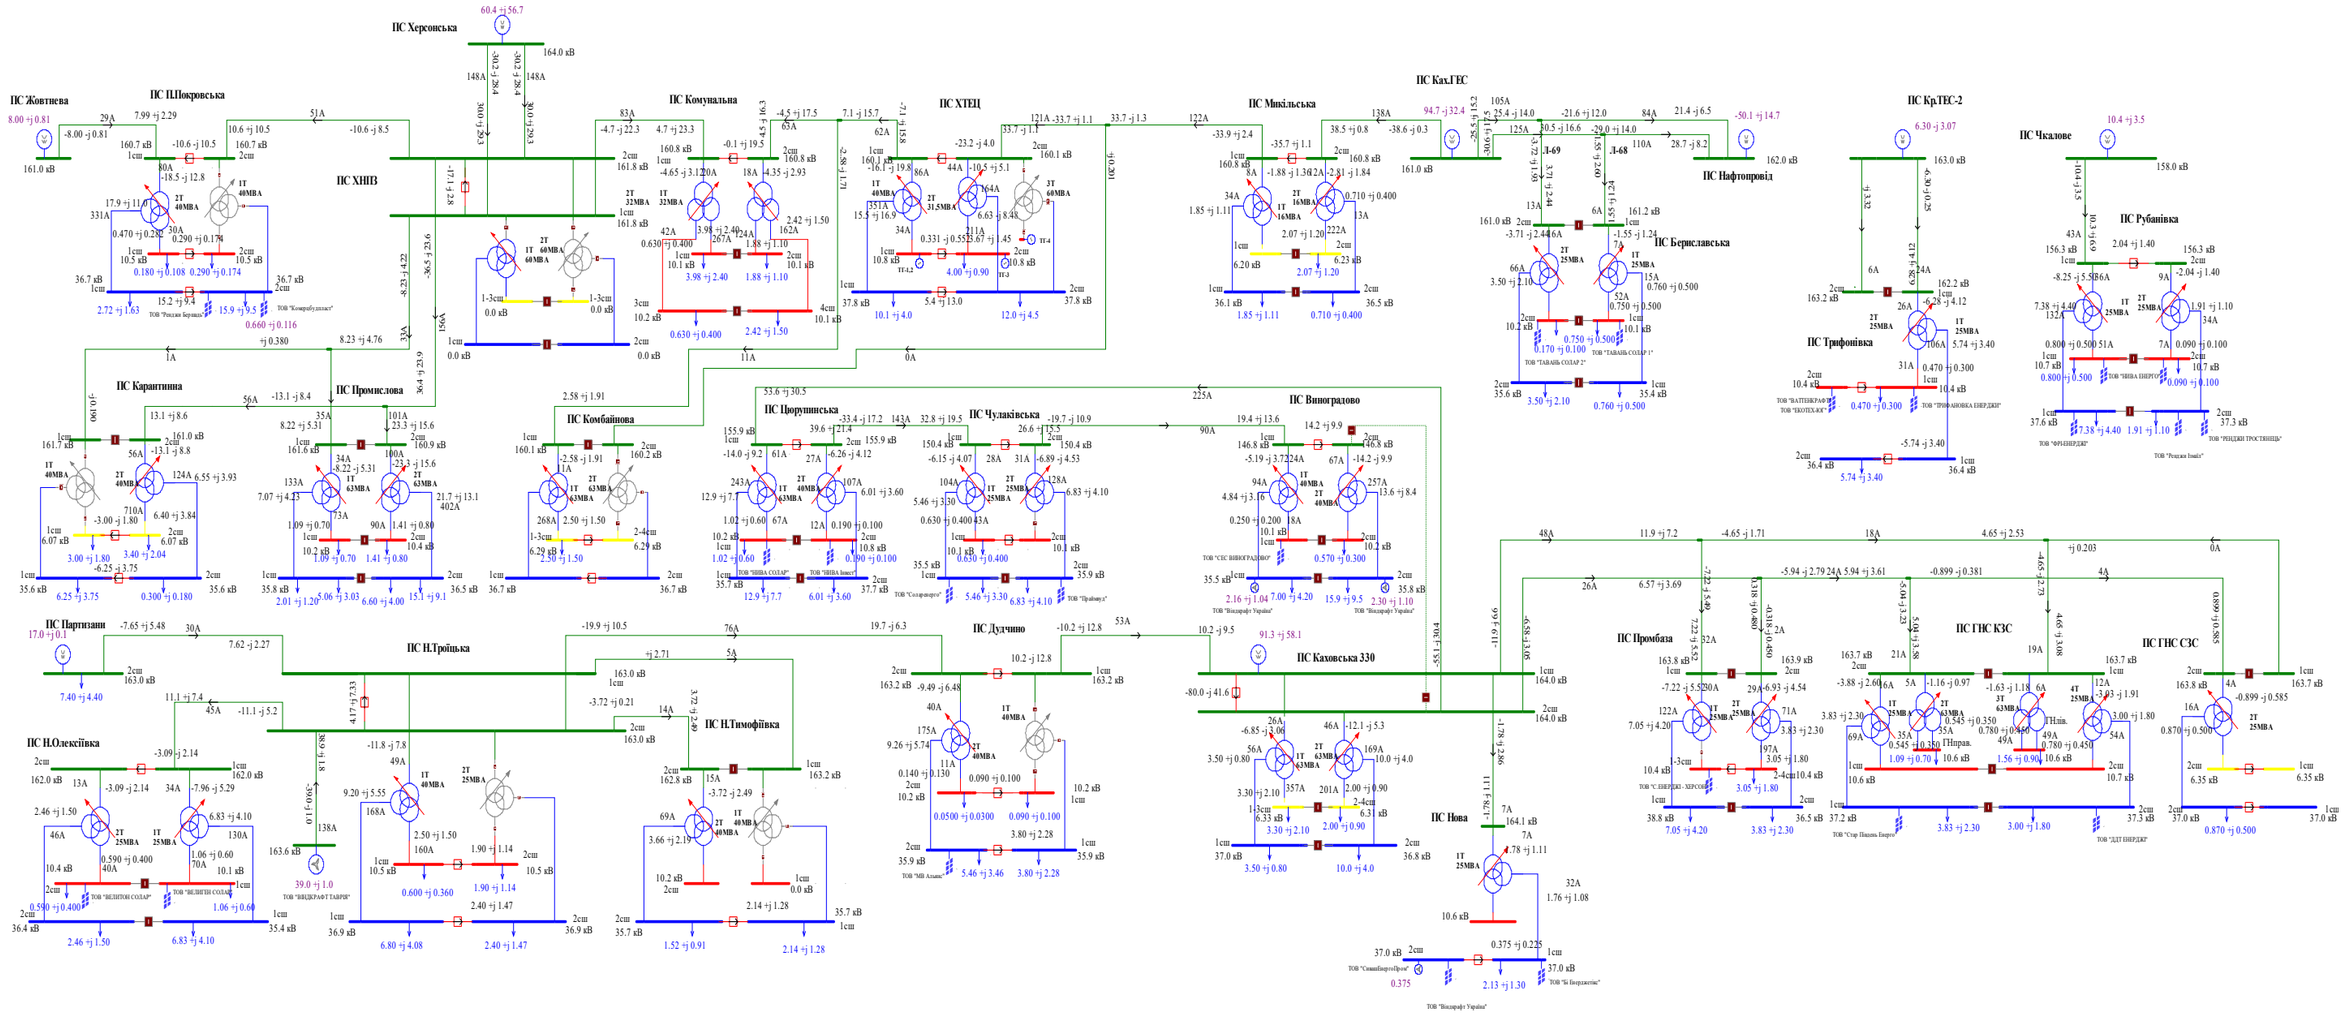

Схема 5. Аналіз нормального режиму роботи мережі 35-150 кВ АТ "Херсонобленерго". Денне зниження зимових навантаженнь 2018 року.

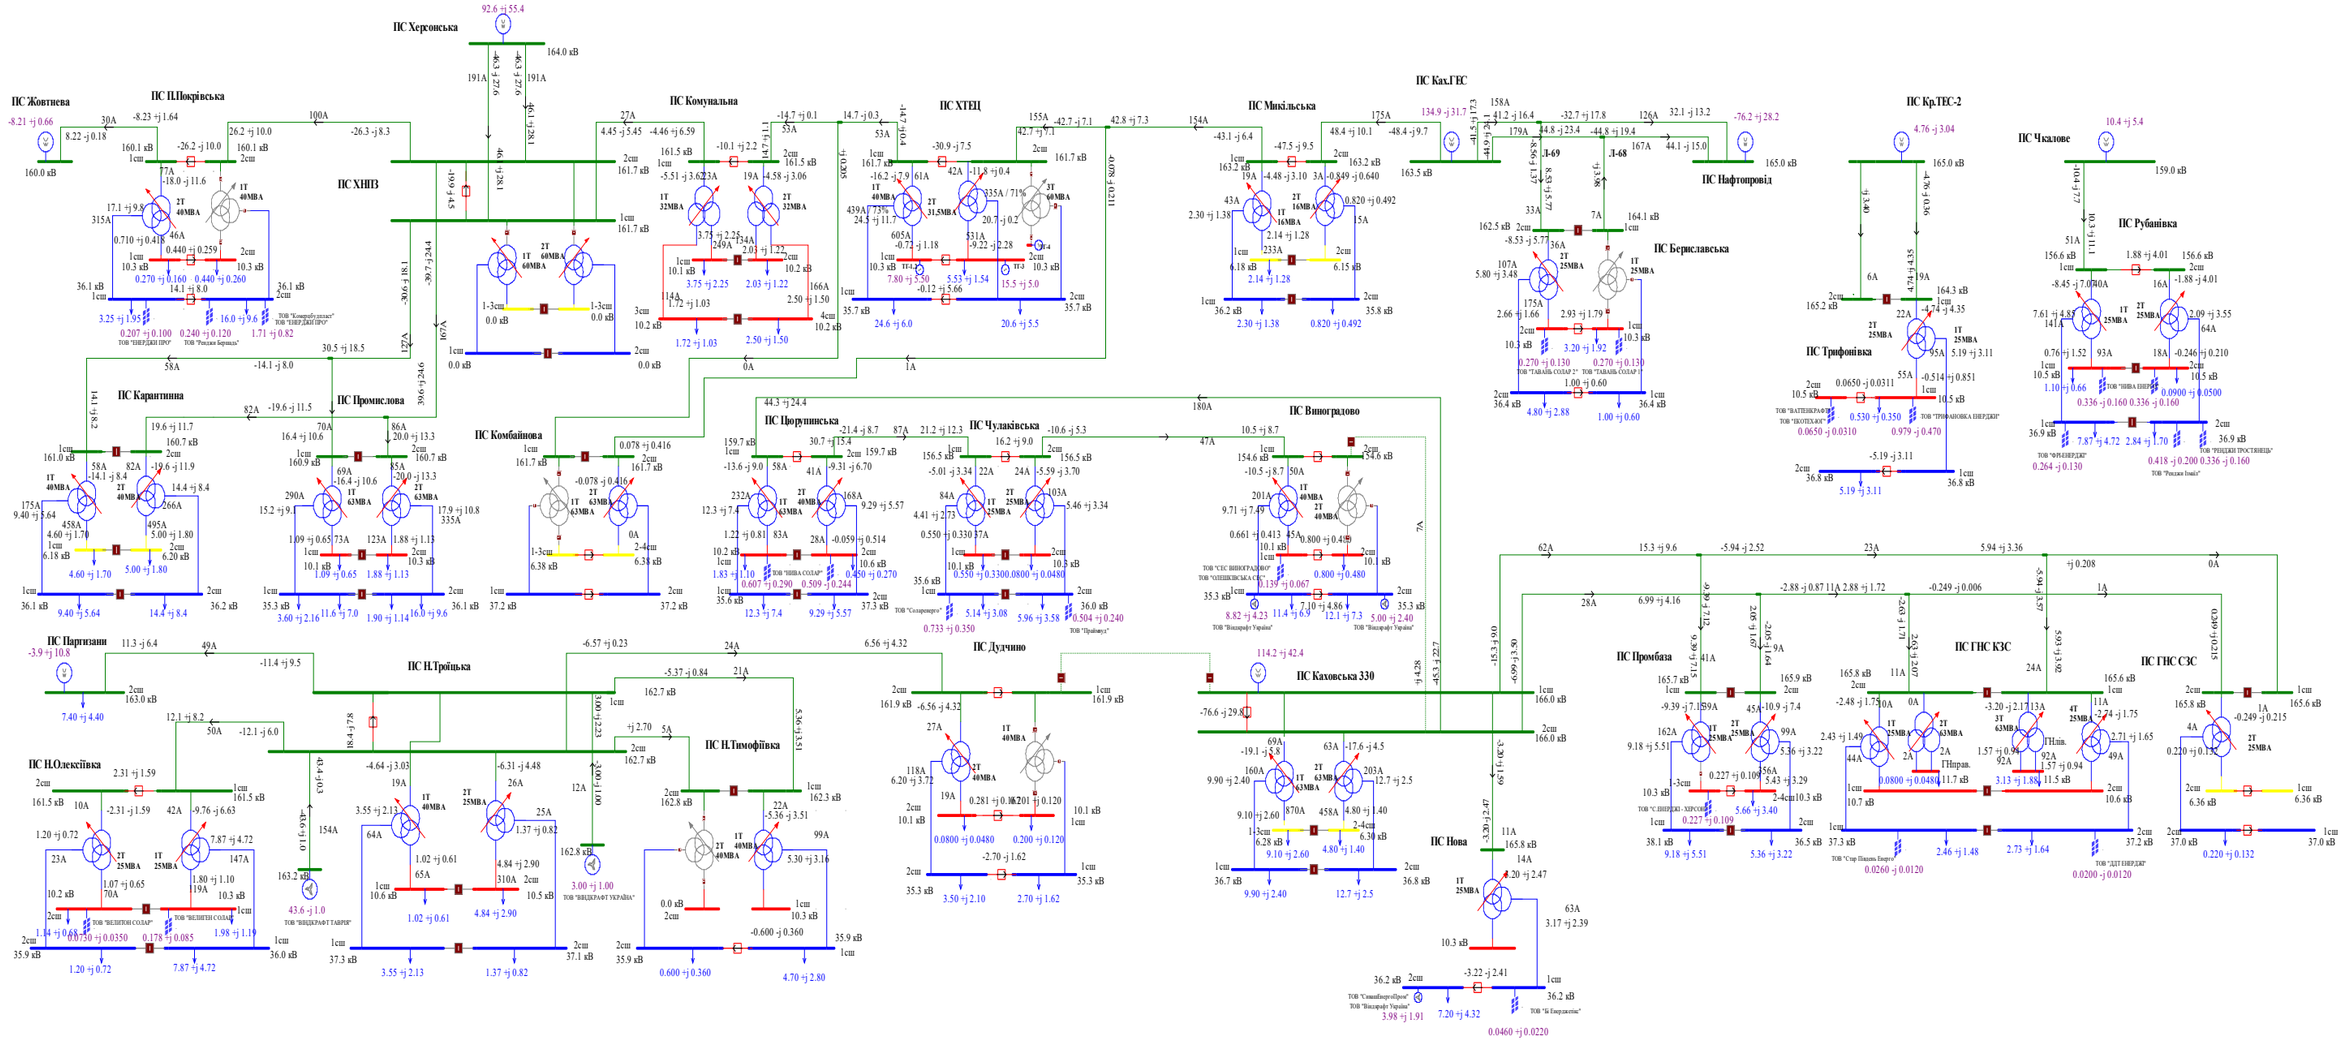

Схема 6. Аналіз нормального режиму роботи мережі 35-150 кВ АТ "Херсонобленерго". Вечірній максимум зимових навантаженнь 2018 року.

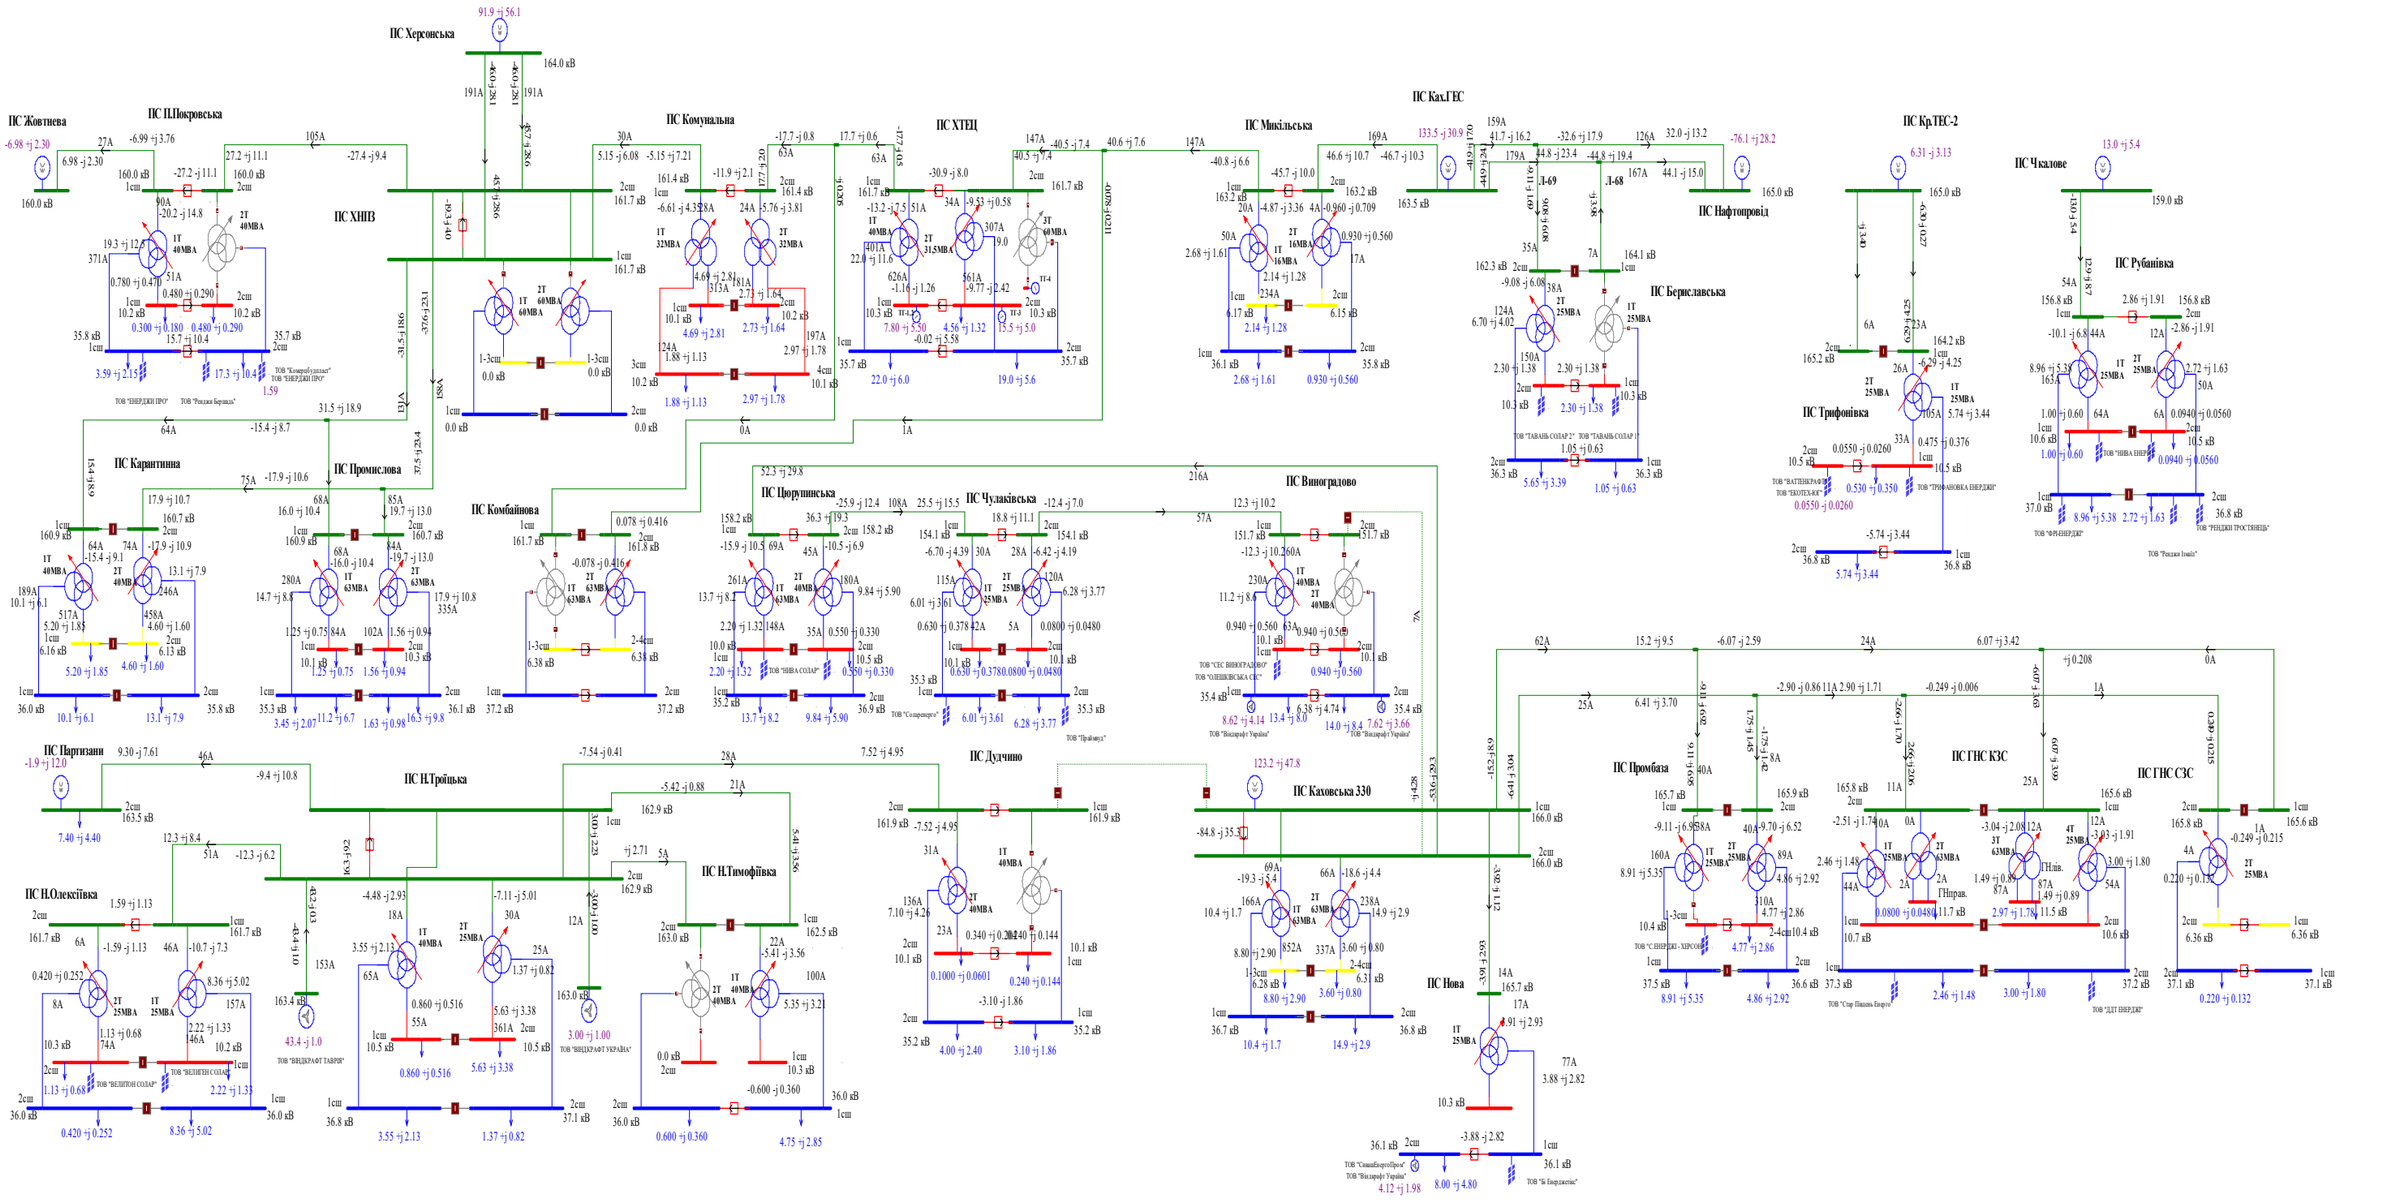

Схема 7. Аналіз нормального режиму роботи мережі 35-150 кВ АТ "Херсонобленерго". Денне зниження літніх навантаженнь 2019 року.

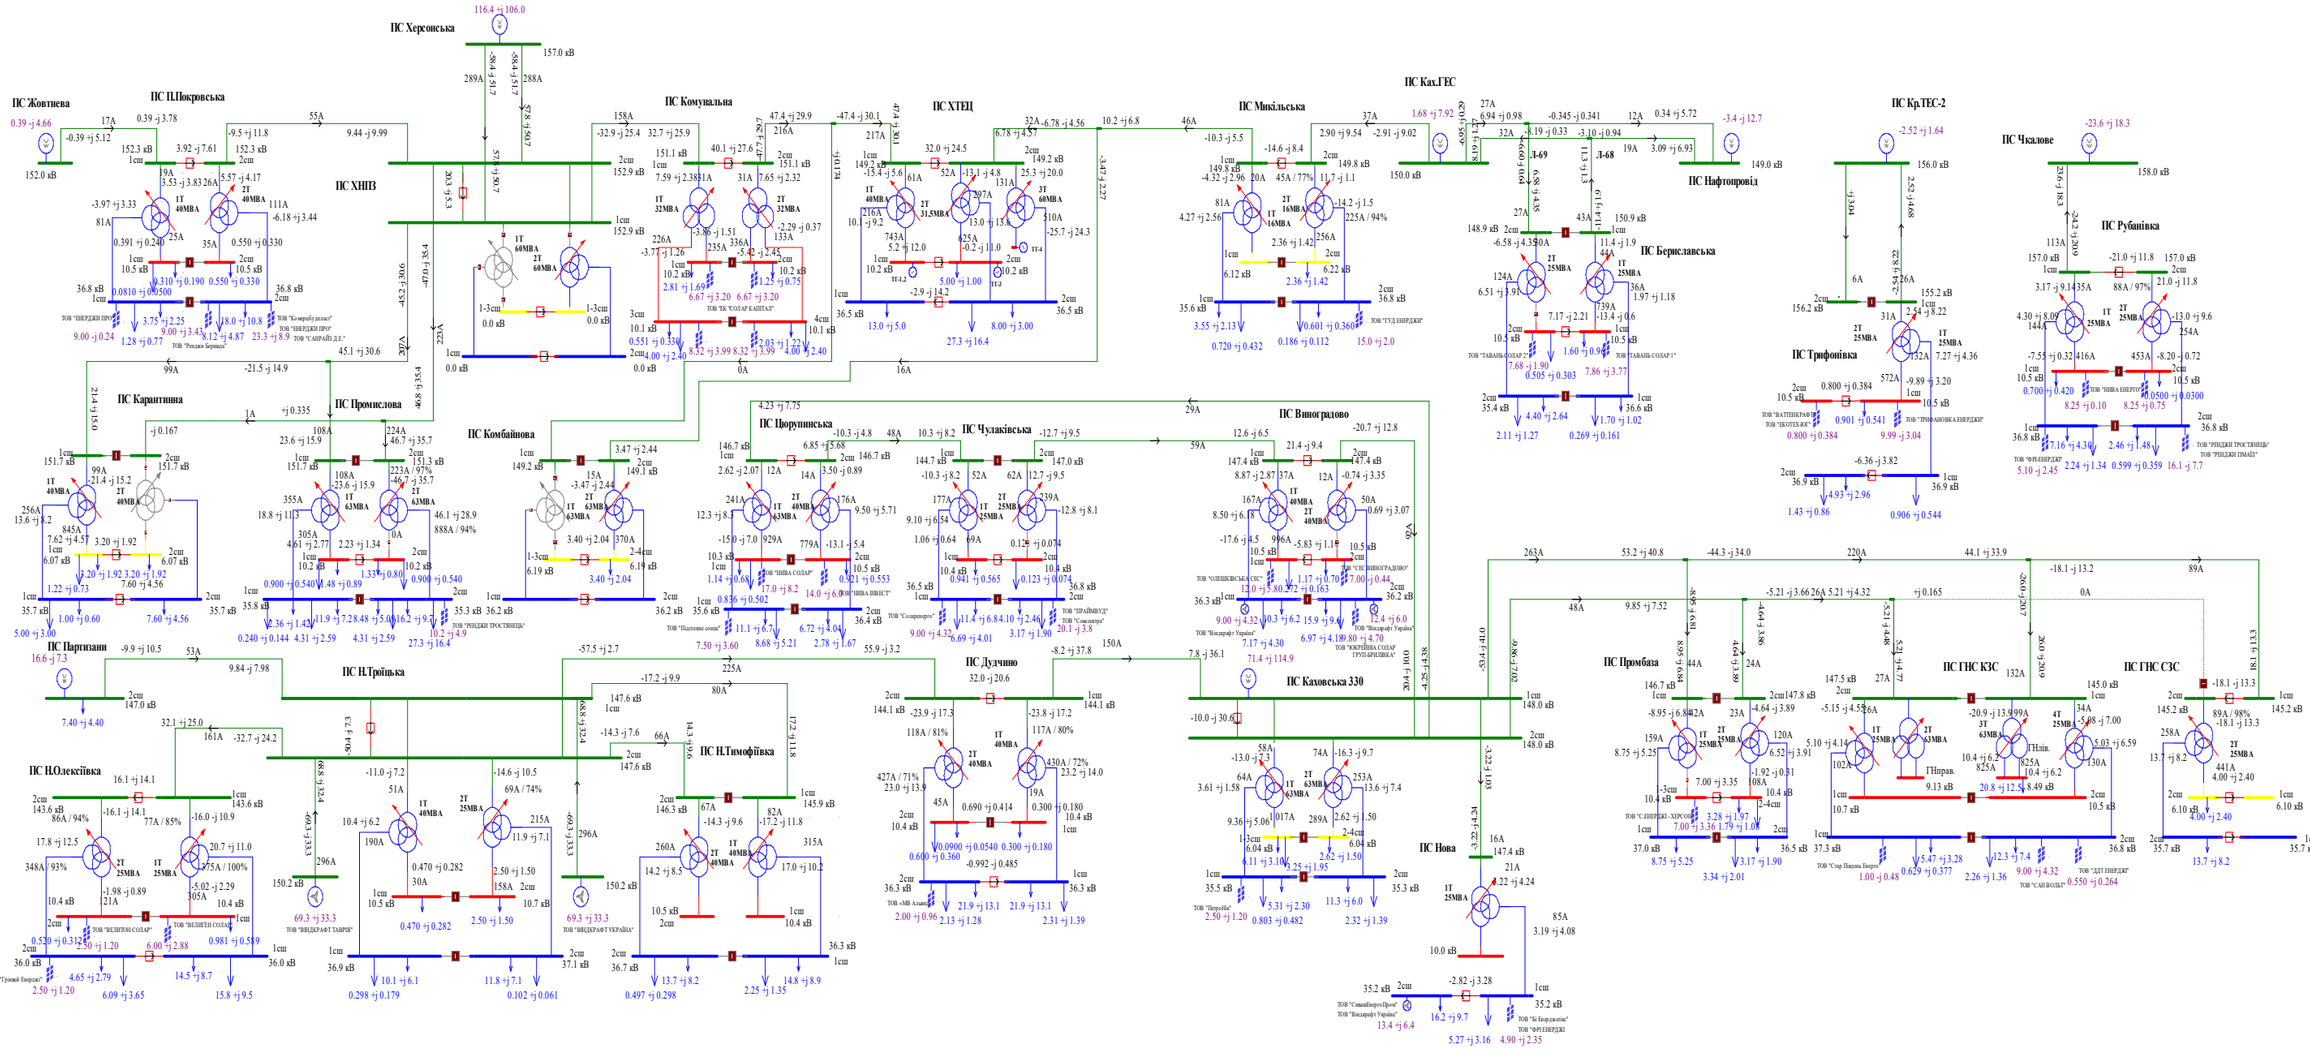

Схема 8. Аналіз нормального режиму роботи мережі 35-150 кВ АТ "Херсонобленерго". Вечірній максимум літніх навантаженнь 2019 року.

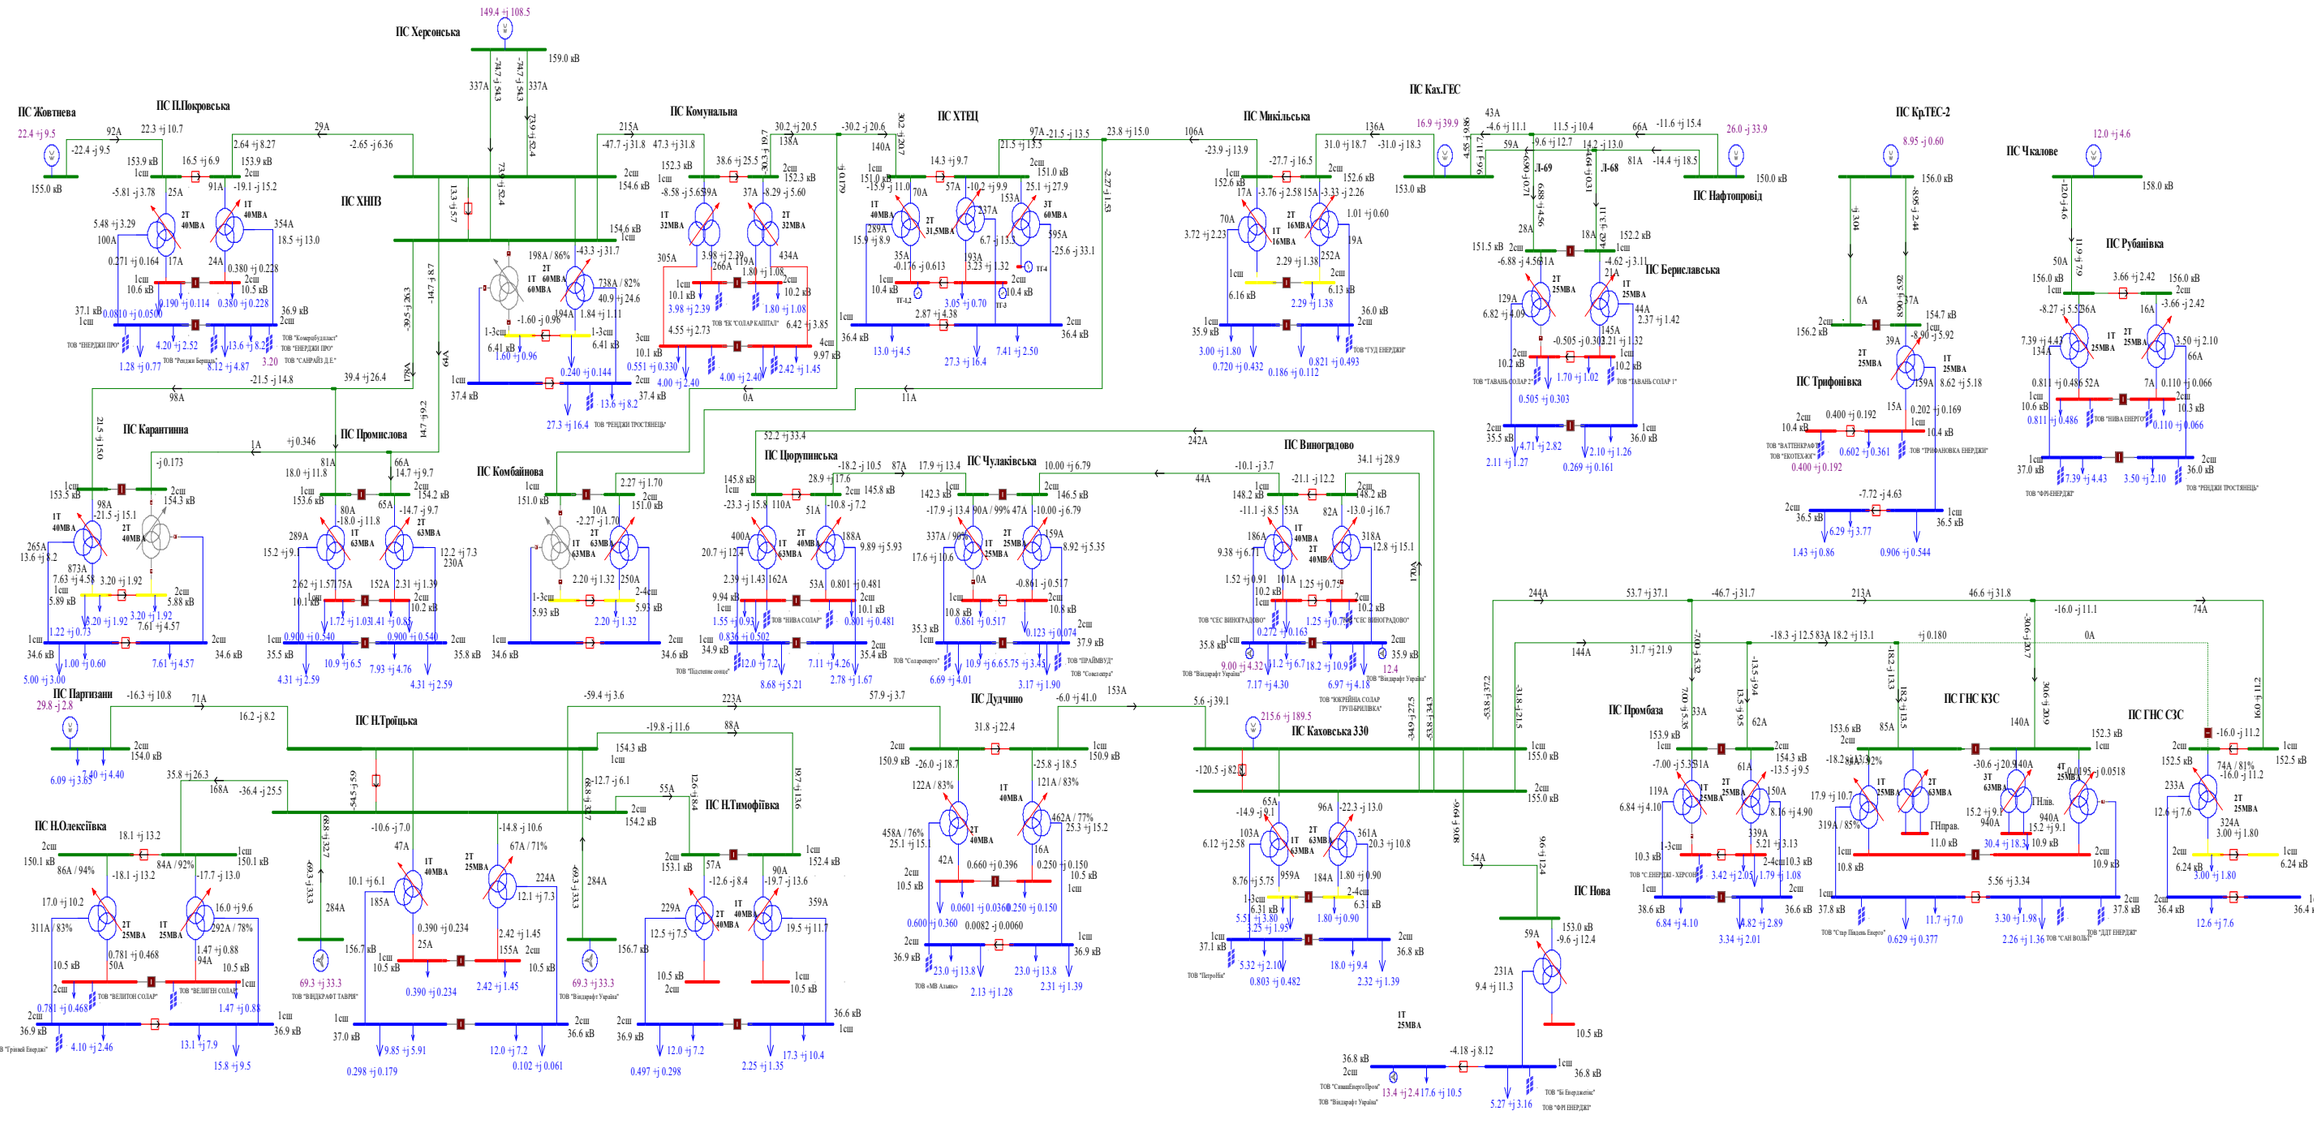

Схема 9. Аналіз нормального режиму роботи мережі 35-150 кВ АТ "Херсонобленерго". Денне зниження навантажень міжсезоння 2019 року.

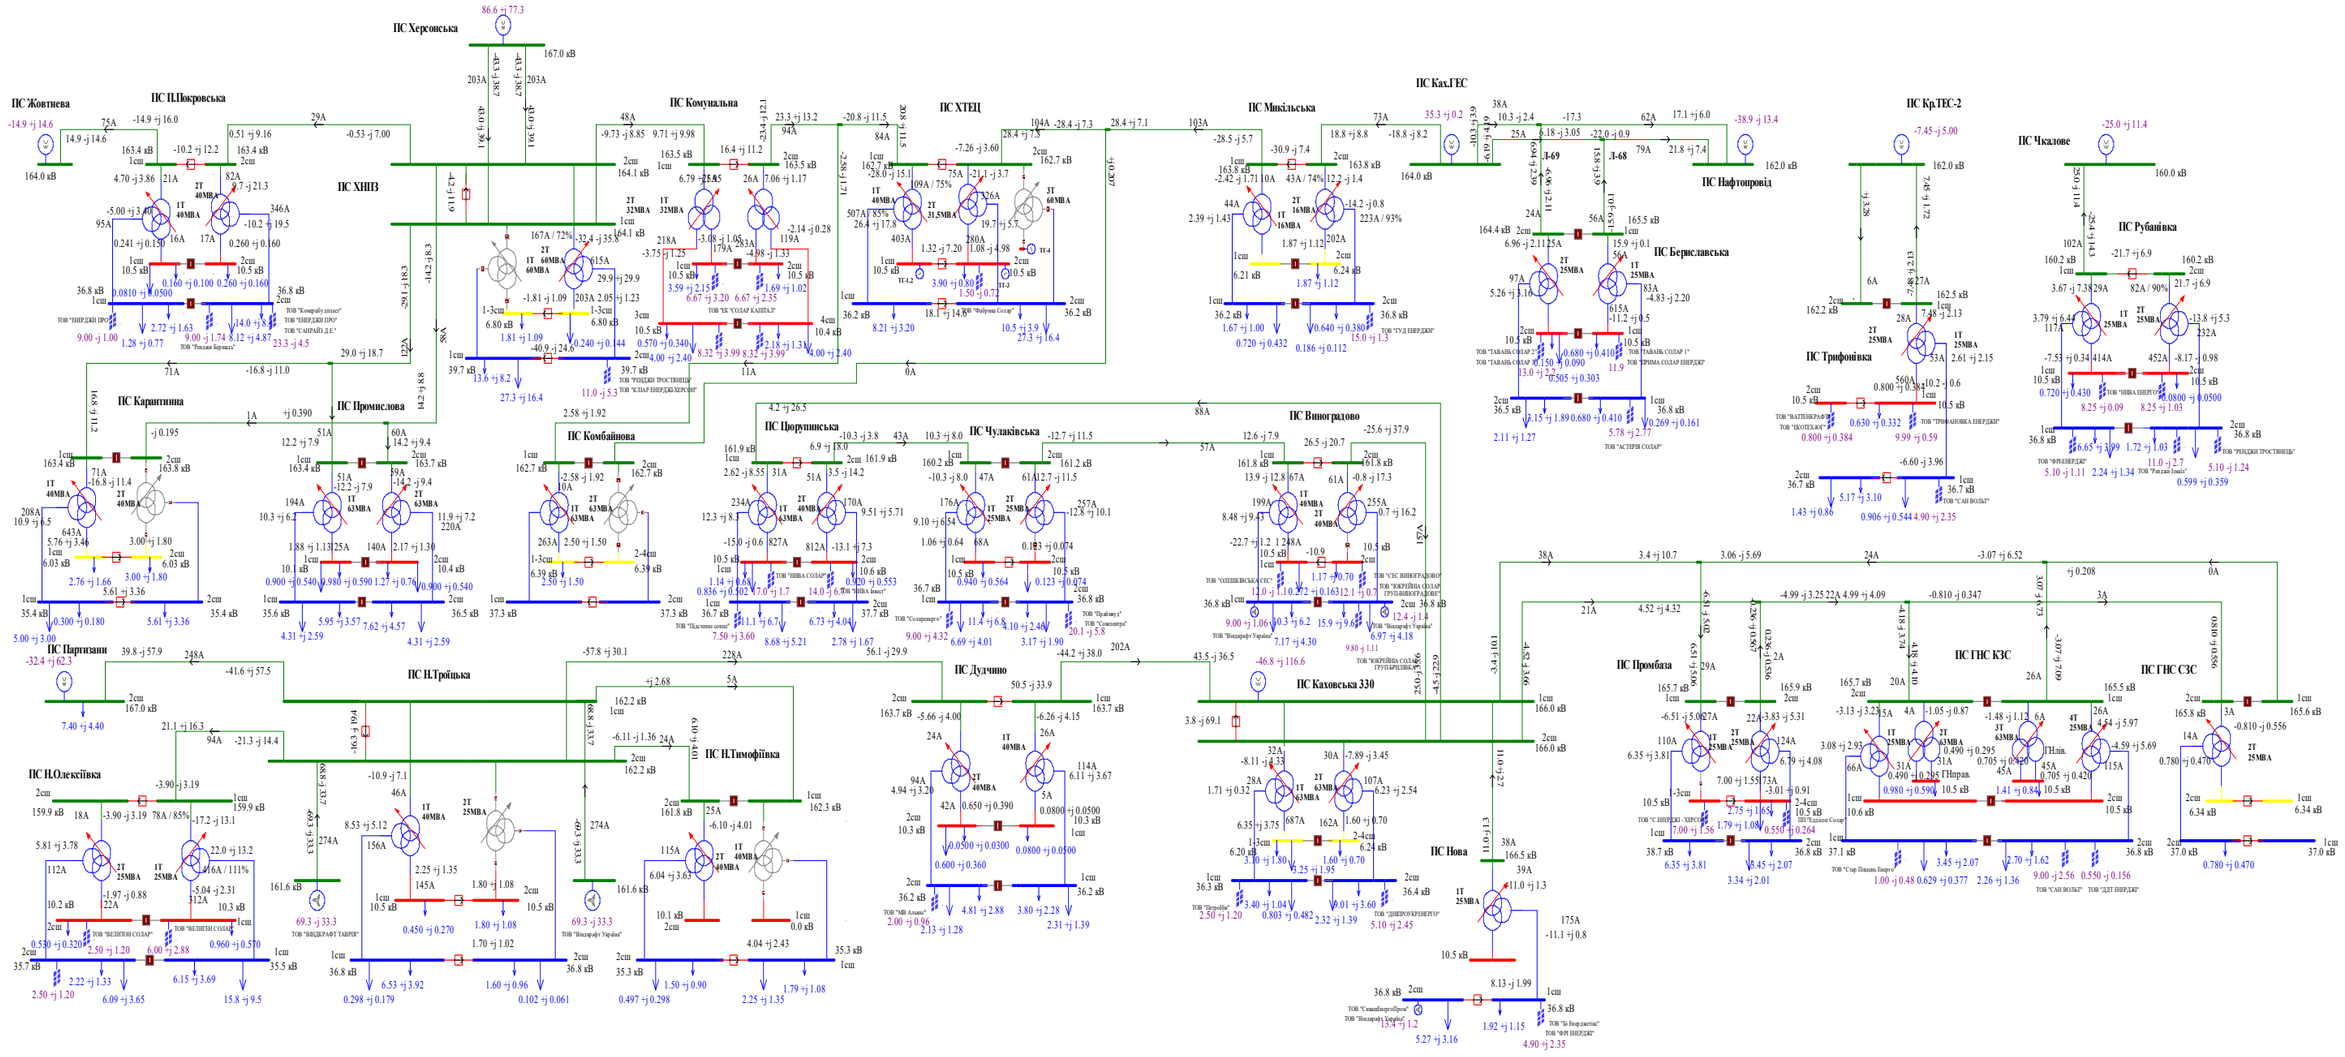

Схема 10. Аналіз нормального режиму роботи мережі 35-150 кВ АТ "Херсонобленерго". Вечірній максимум навантажень міжсезоння 2019 року.

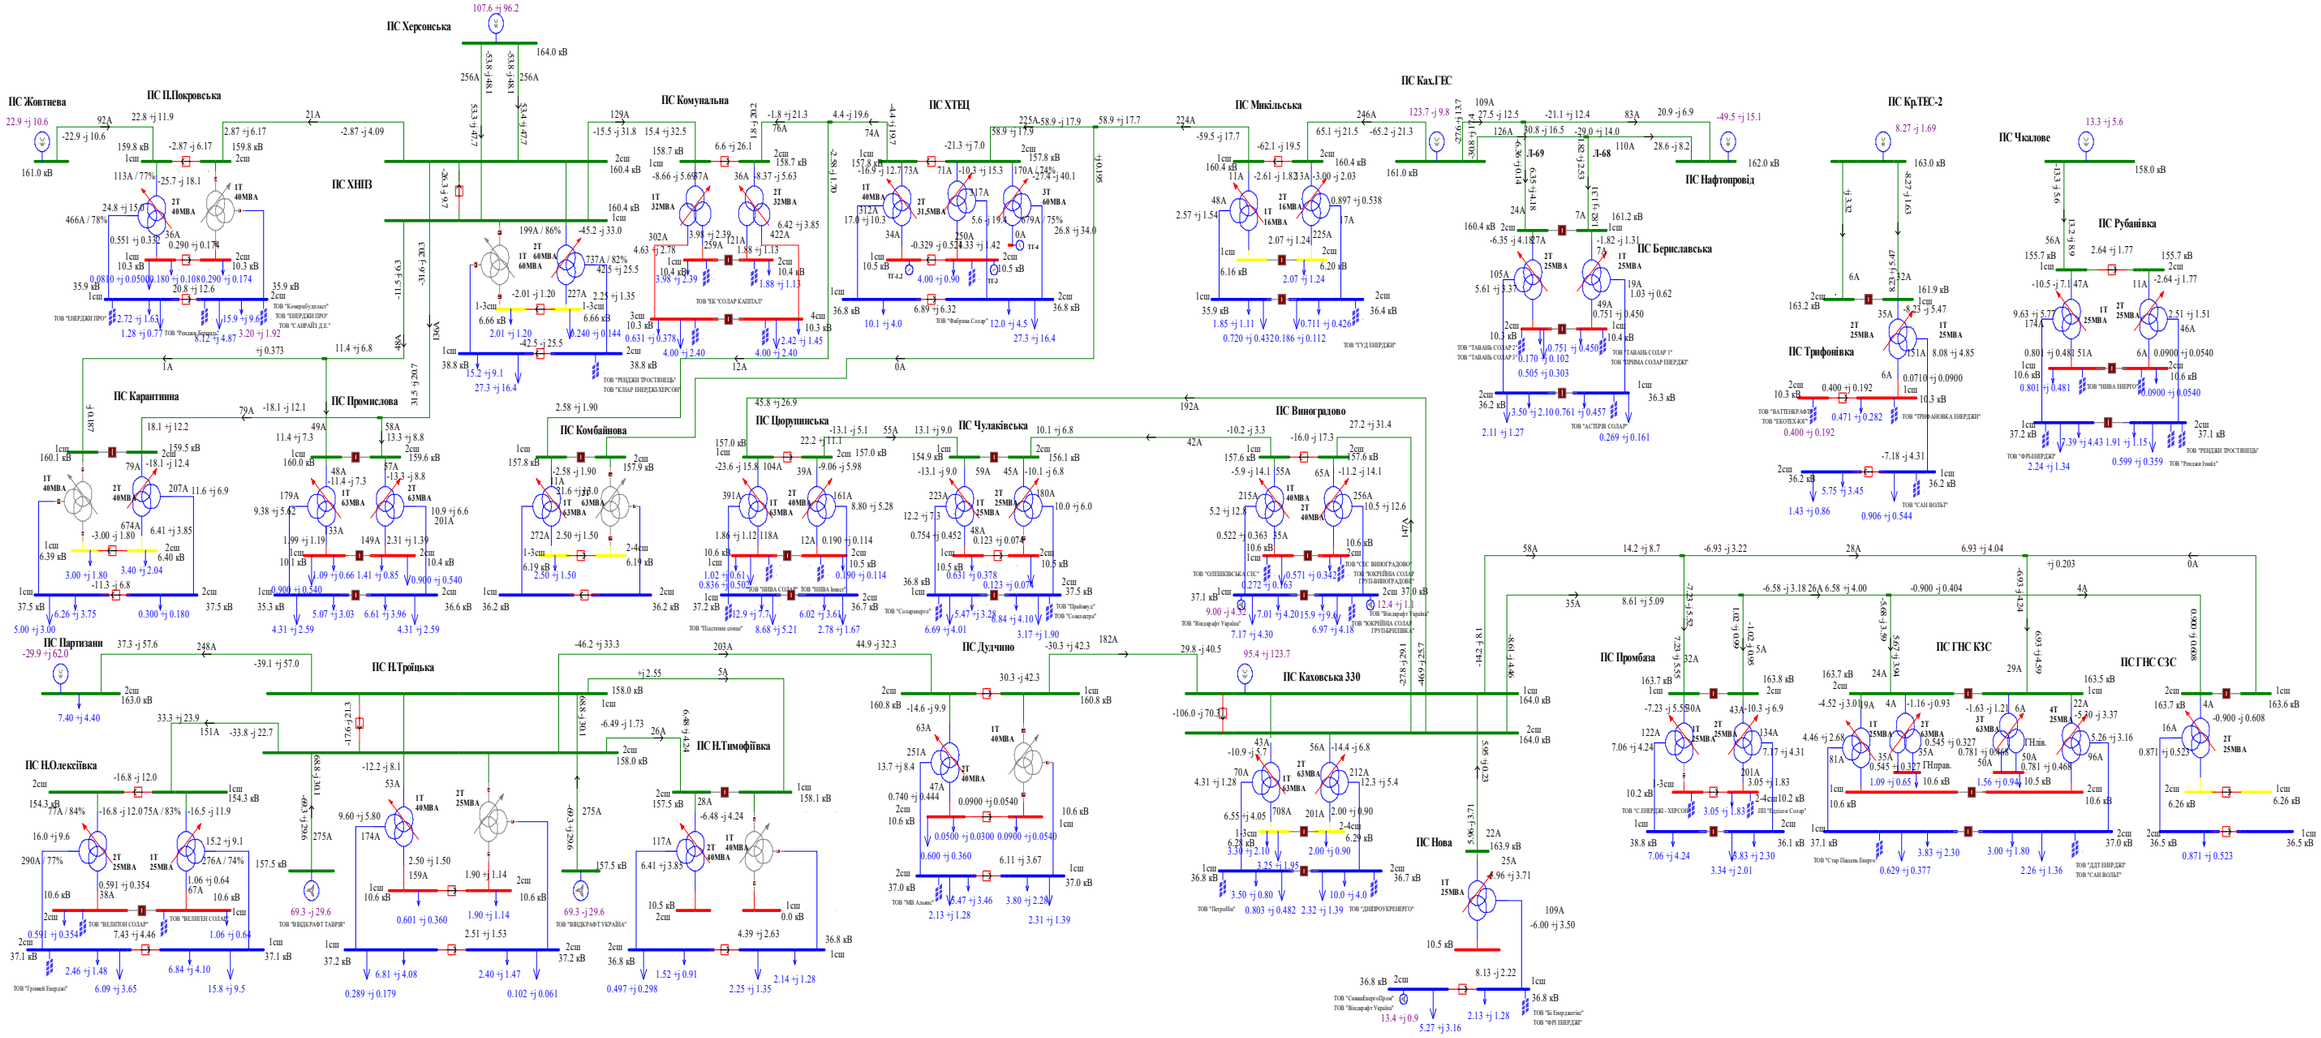

Схема 11. Аналіз нормального режиму роботи мережі 35-150 кВ АТ "Херсонобленерго". Денне зниження зимових навантаженнь 2019року.

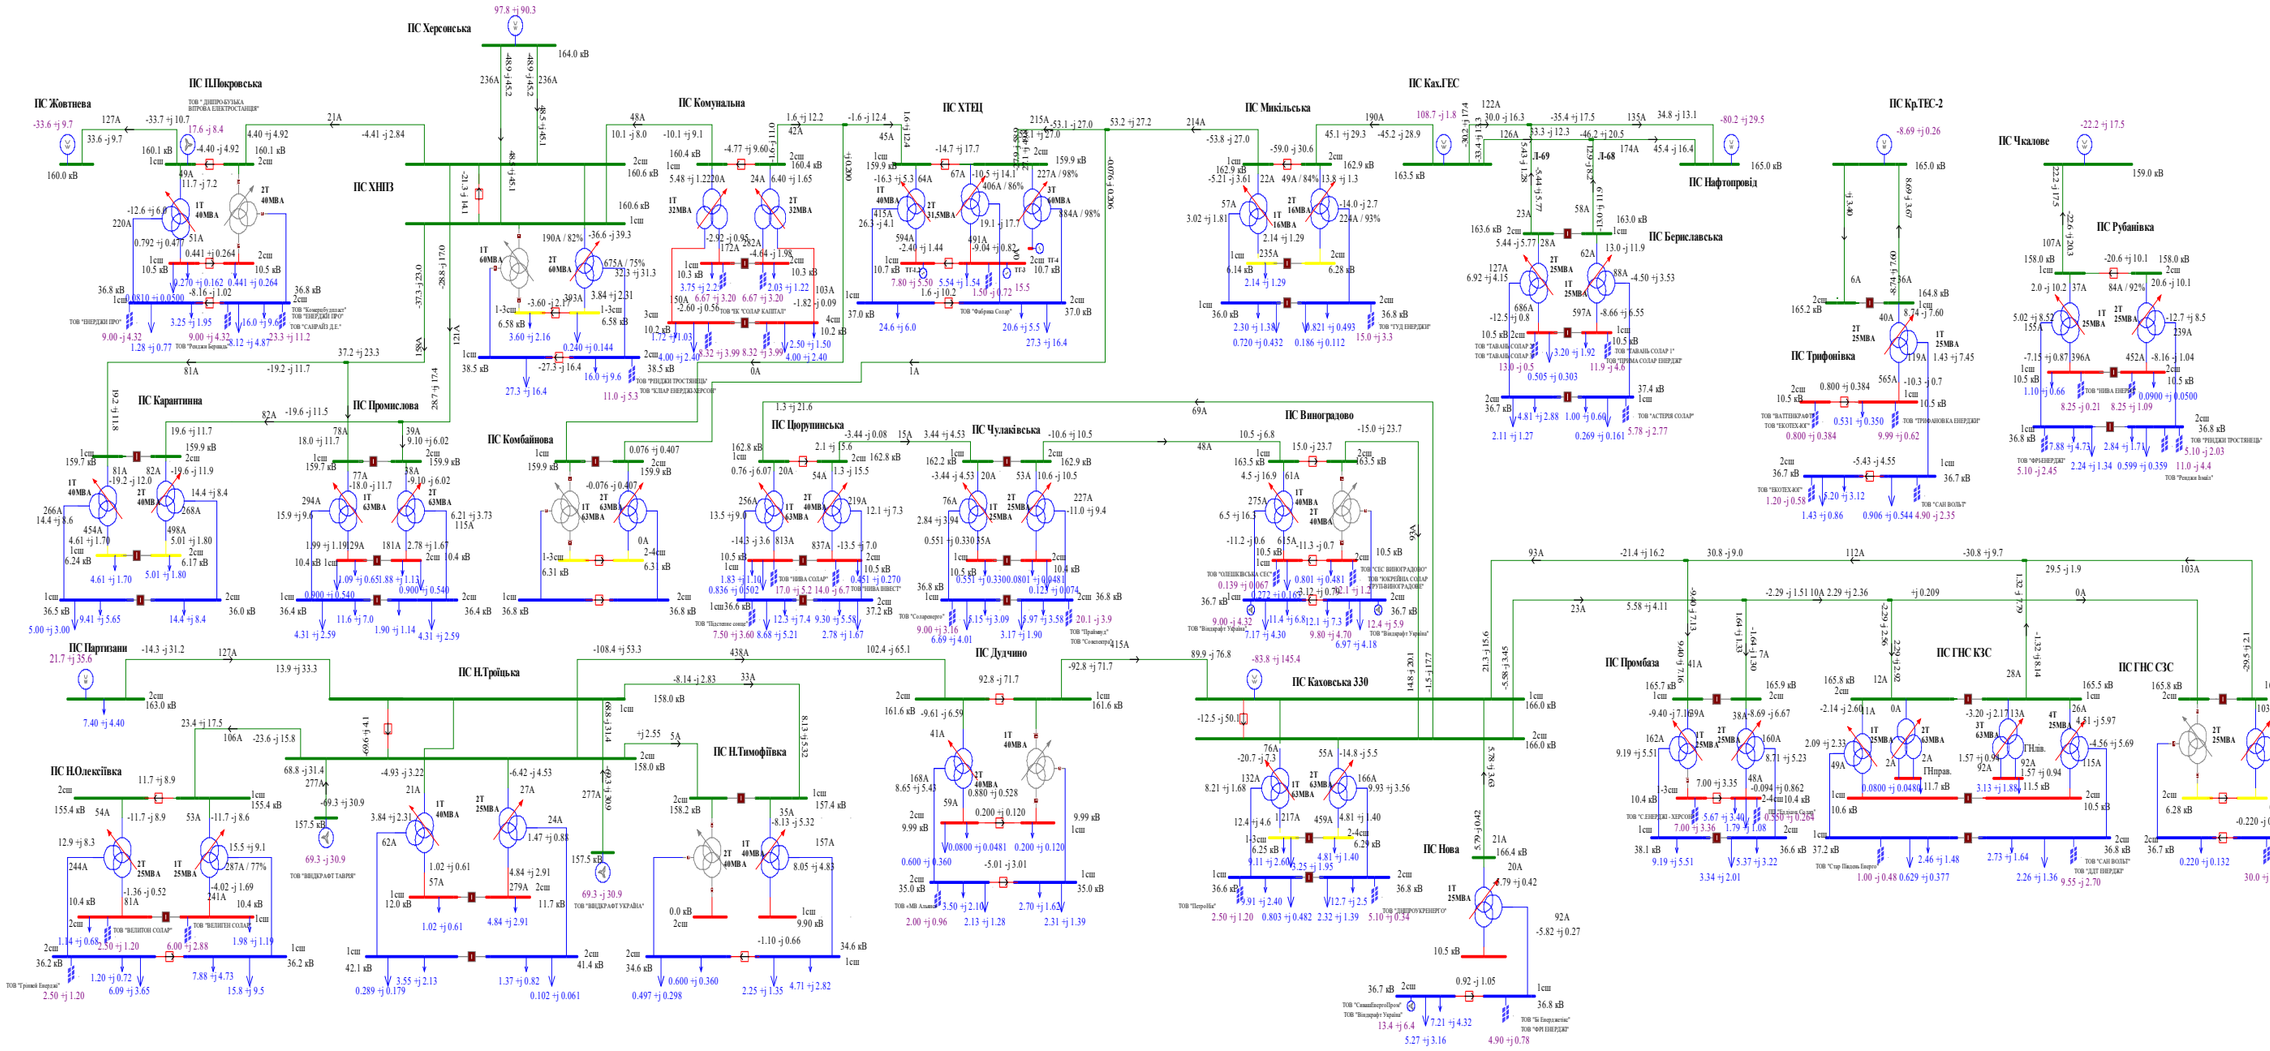

Схема 12. Аналіз нормального режиму роботи мережі 35-150 кВ АТ "Херсонобленерго". Вечірній максимум зимових навантаженнь 2019 року.

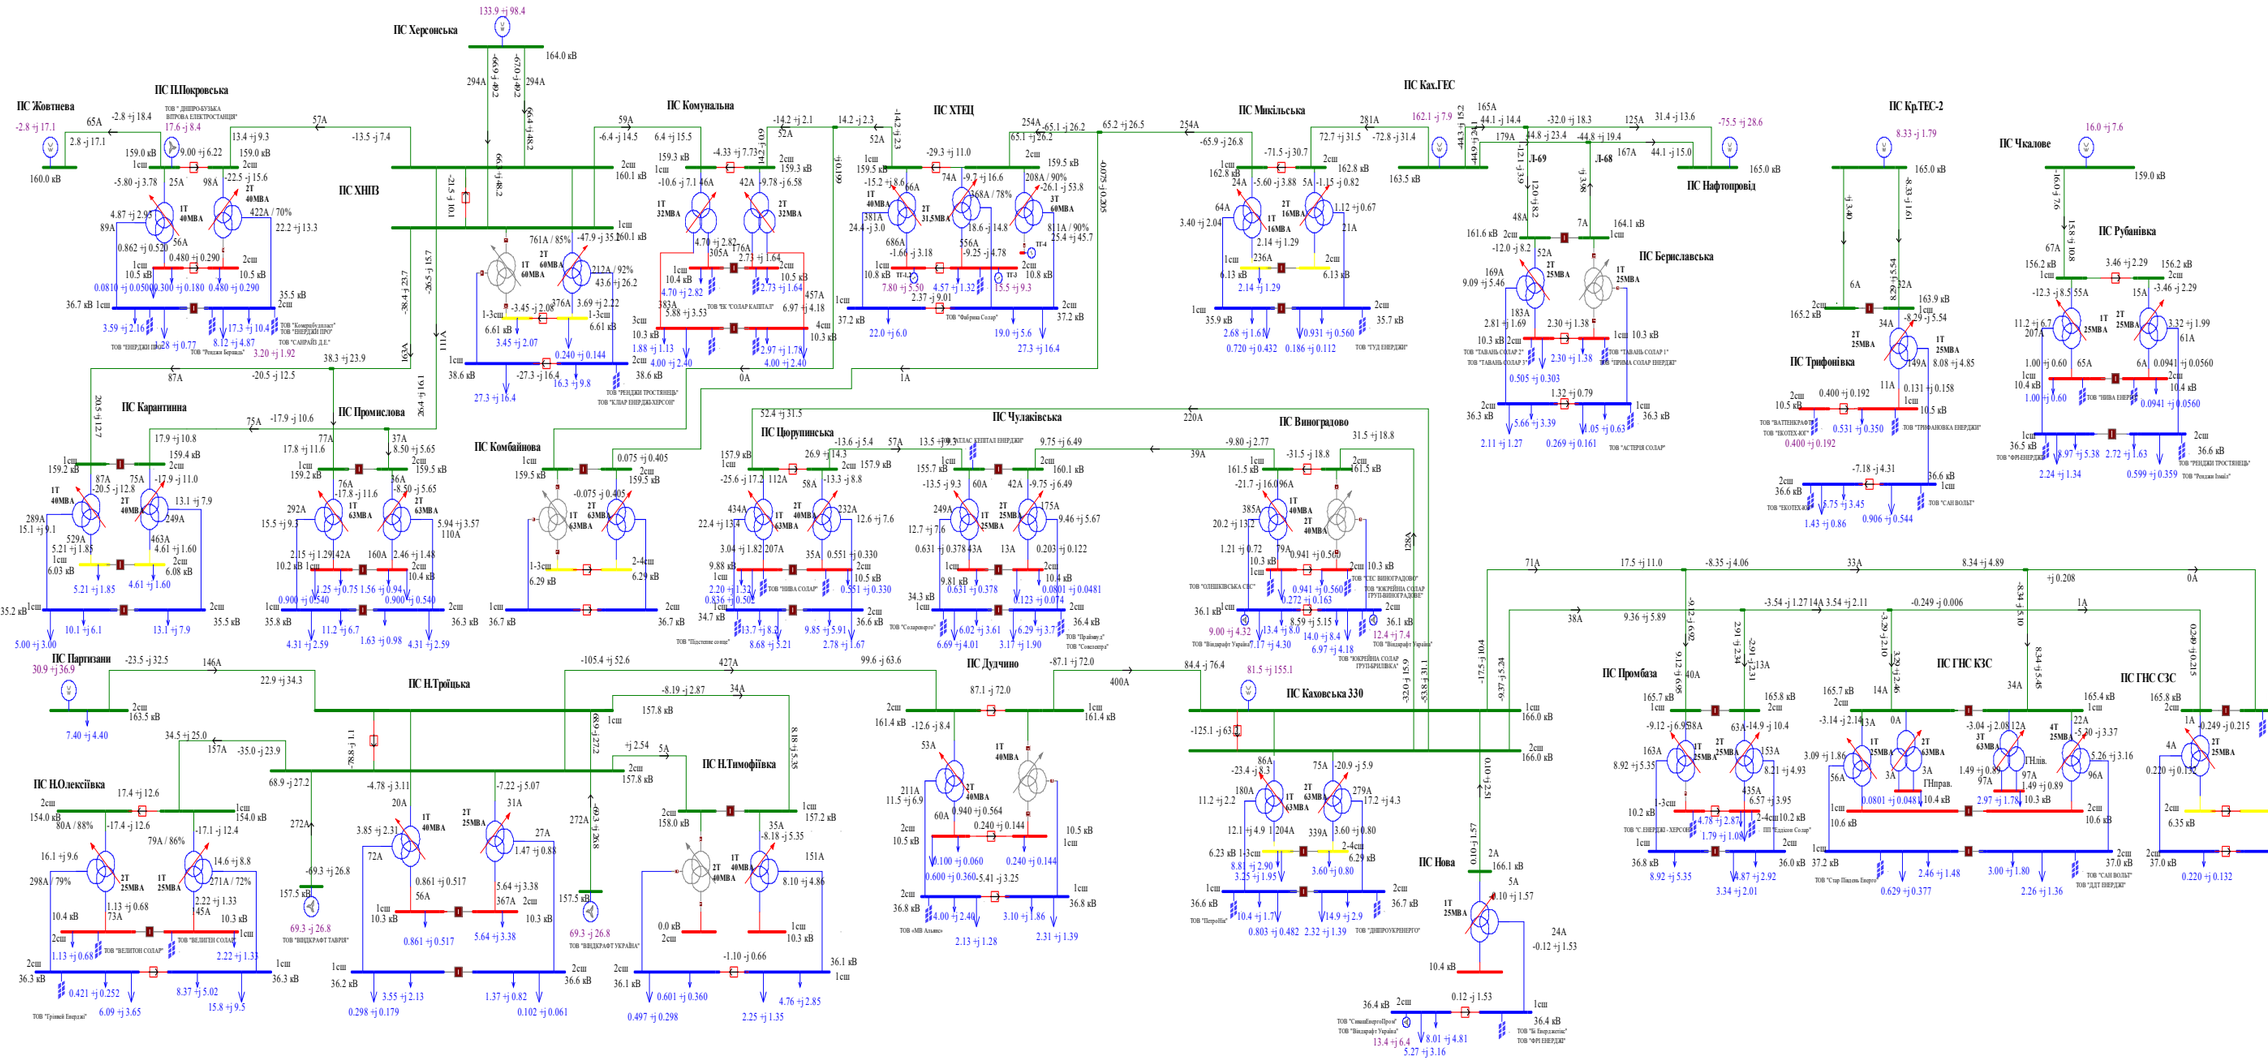

Схема 13. Аналіз нормального режиму роботи мережі 35-150 кВ АТ "Херсонобленерго". Денне зниження літніх навантажень 2020 року.

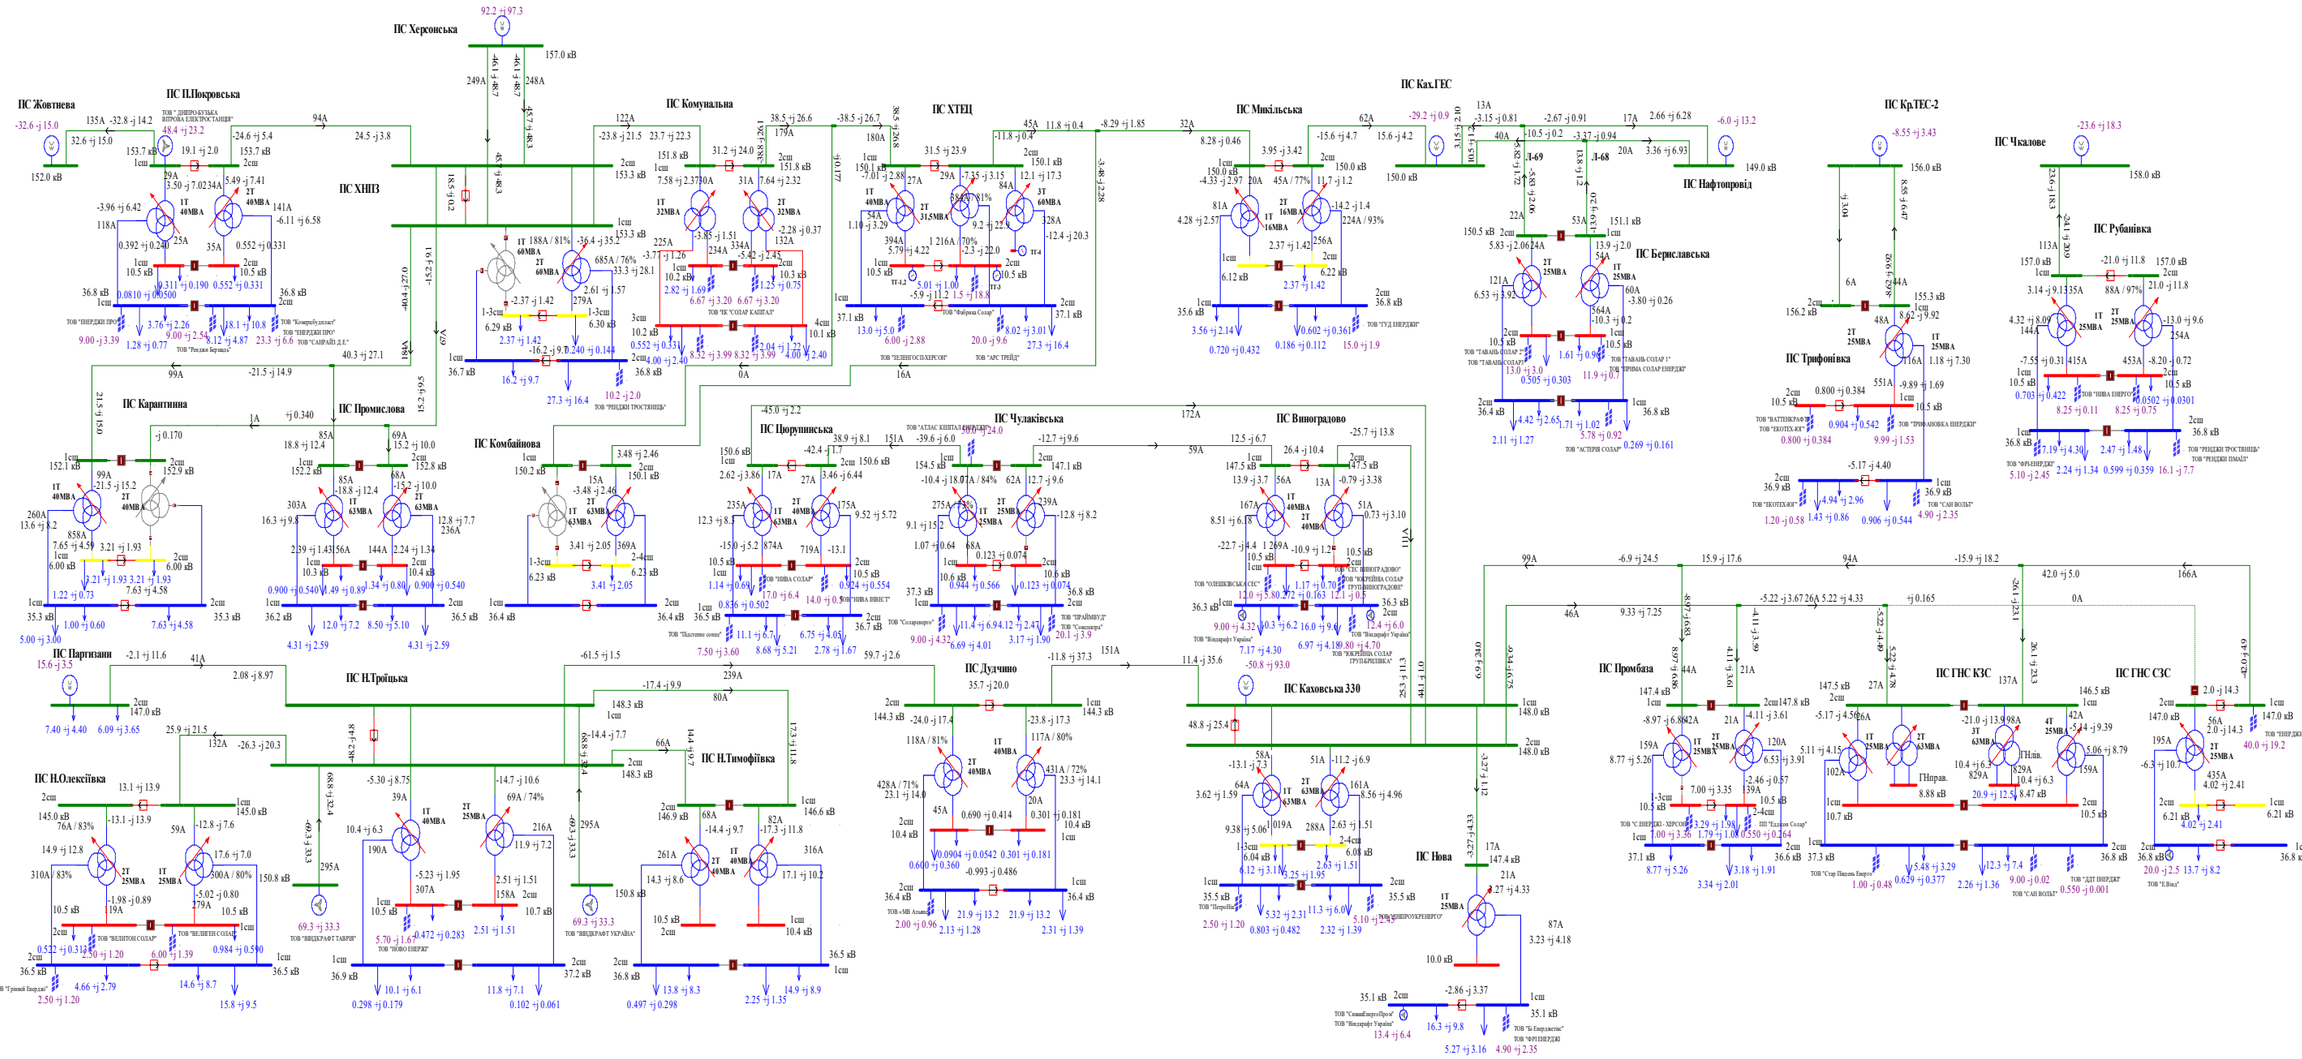

Схема 14. Аналіз нормального режиму роботи мережі 35-150 кВ АТ "Херсонобленерго". Вечірній максимум літніх навантажень 2020 року.

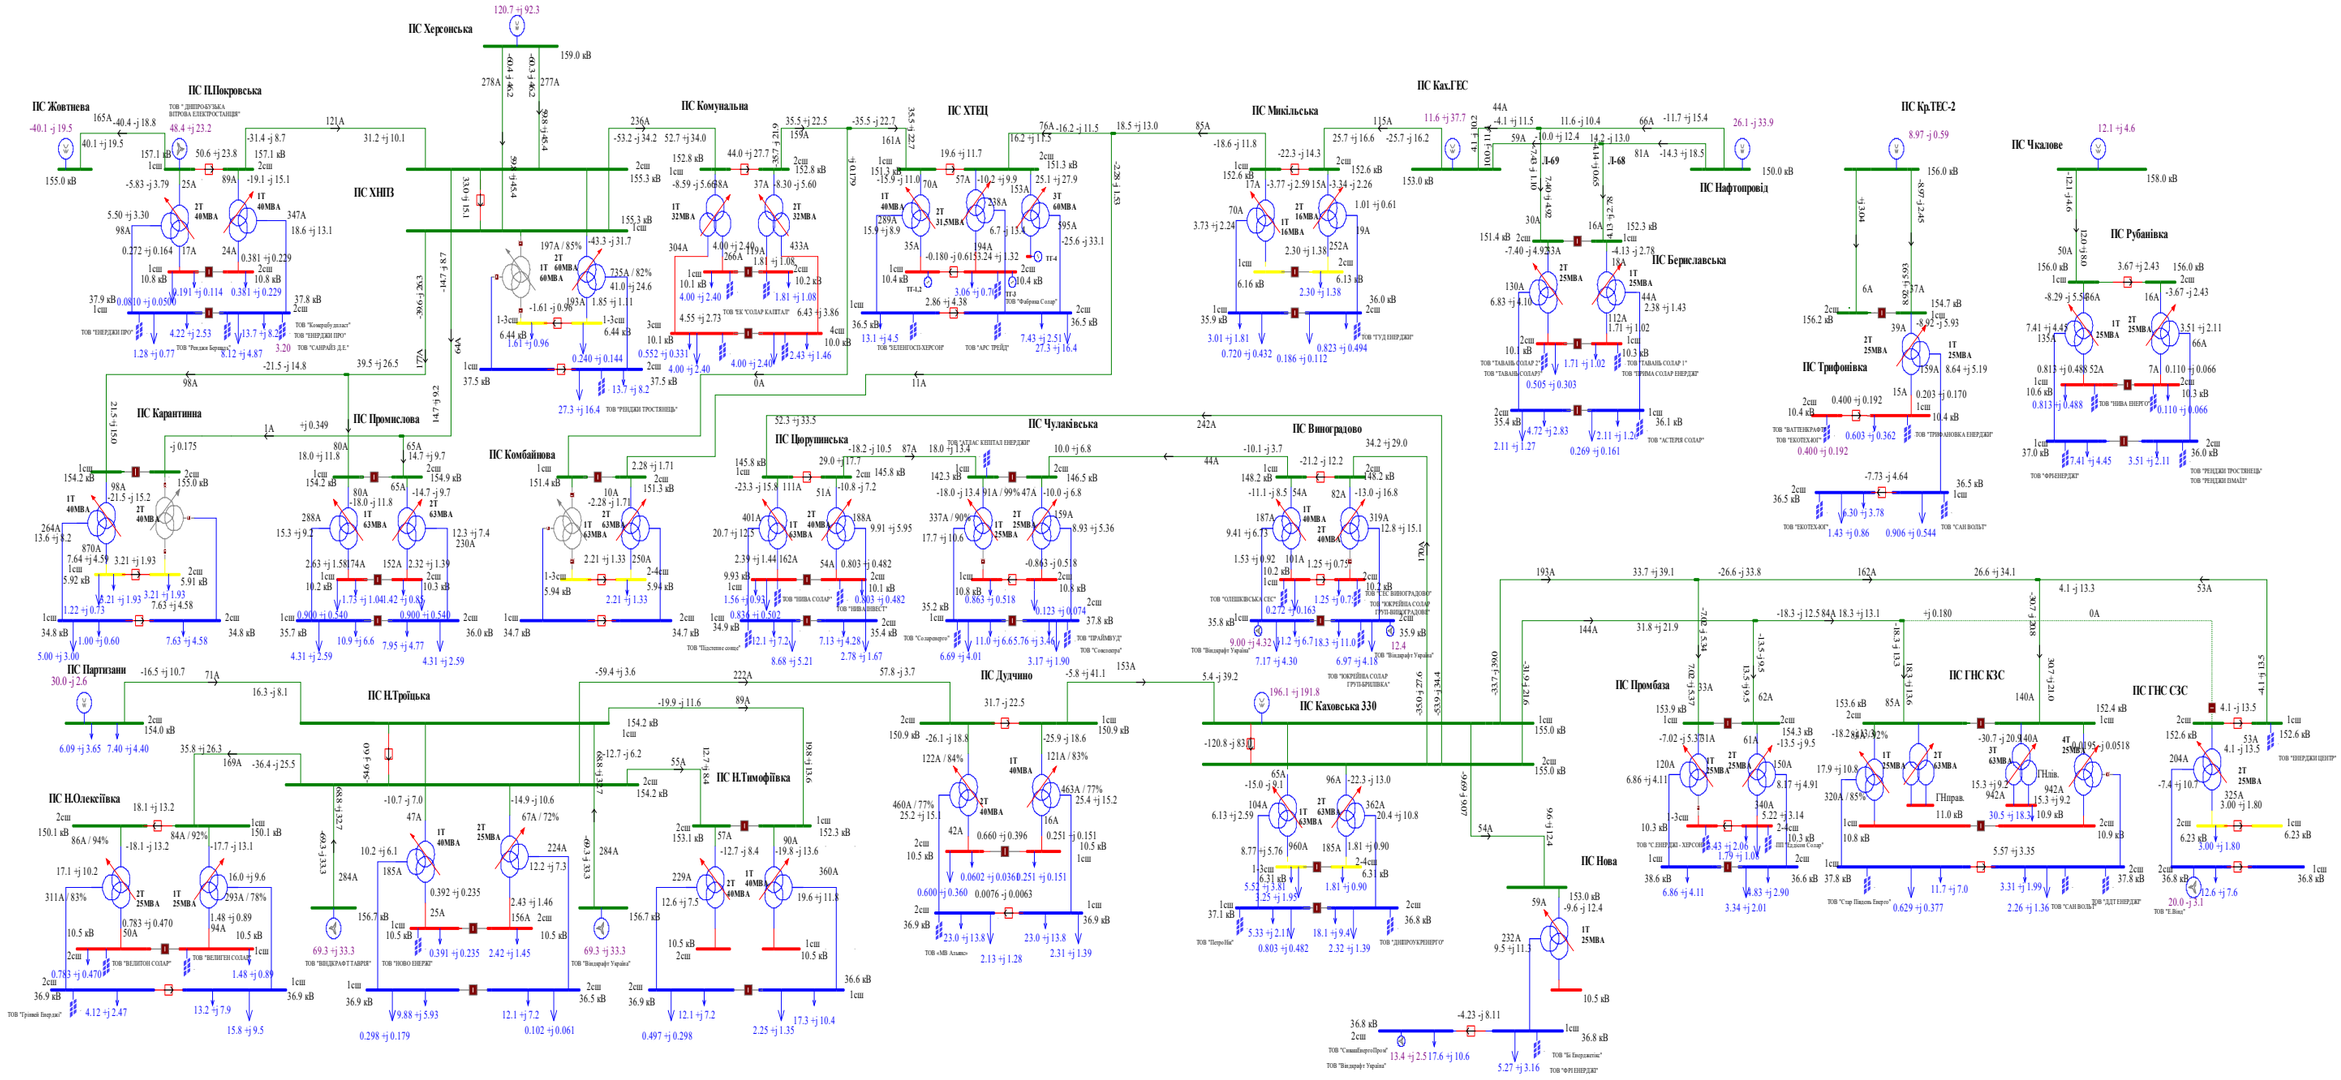

Схема 15. Аналіз нормального режиму роботи мережі 35-150 кВ АТ "Херсонобленерго". Денне зниження навантажень міжсезоння 2020 року.

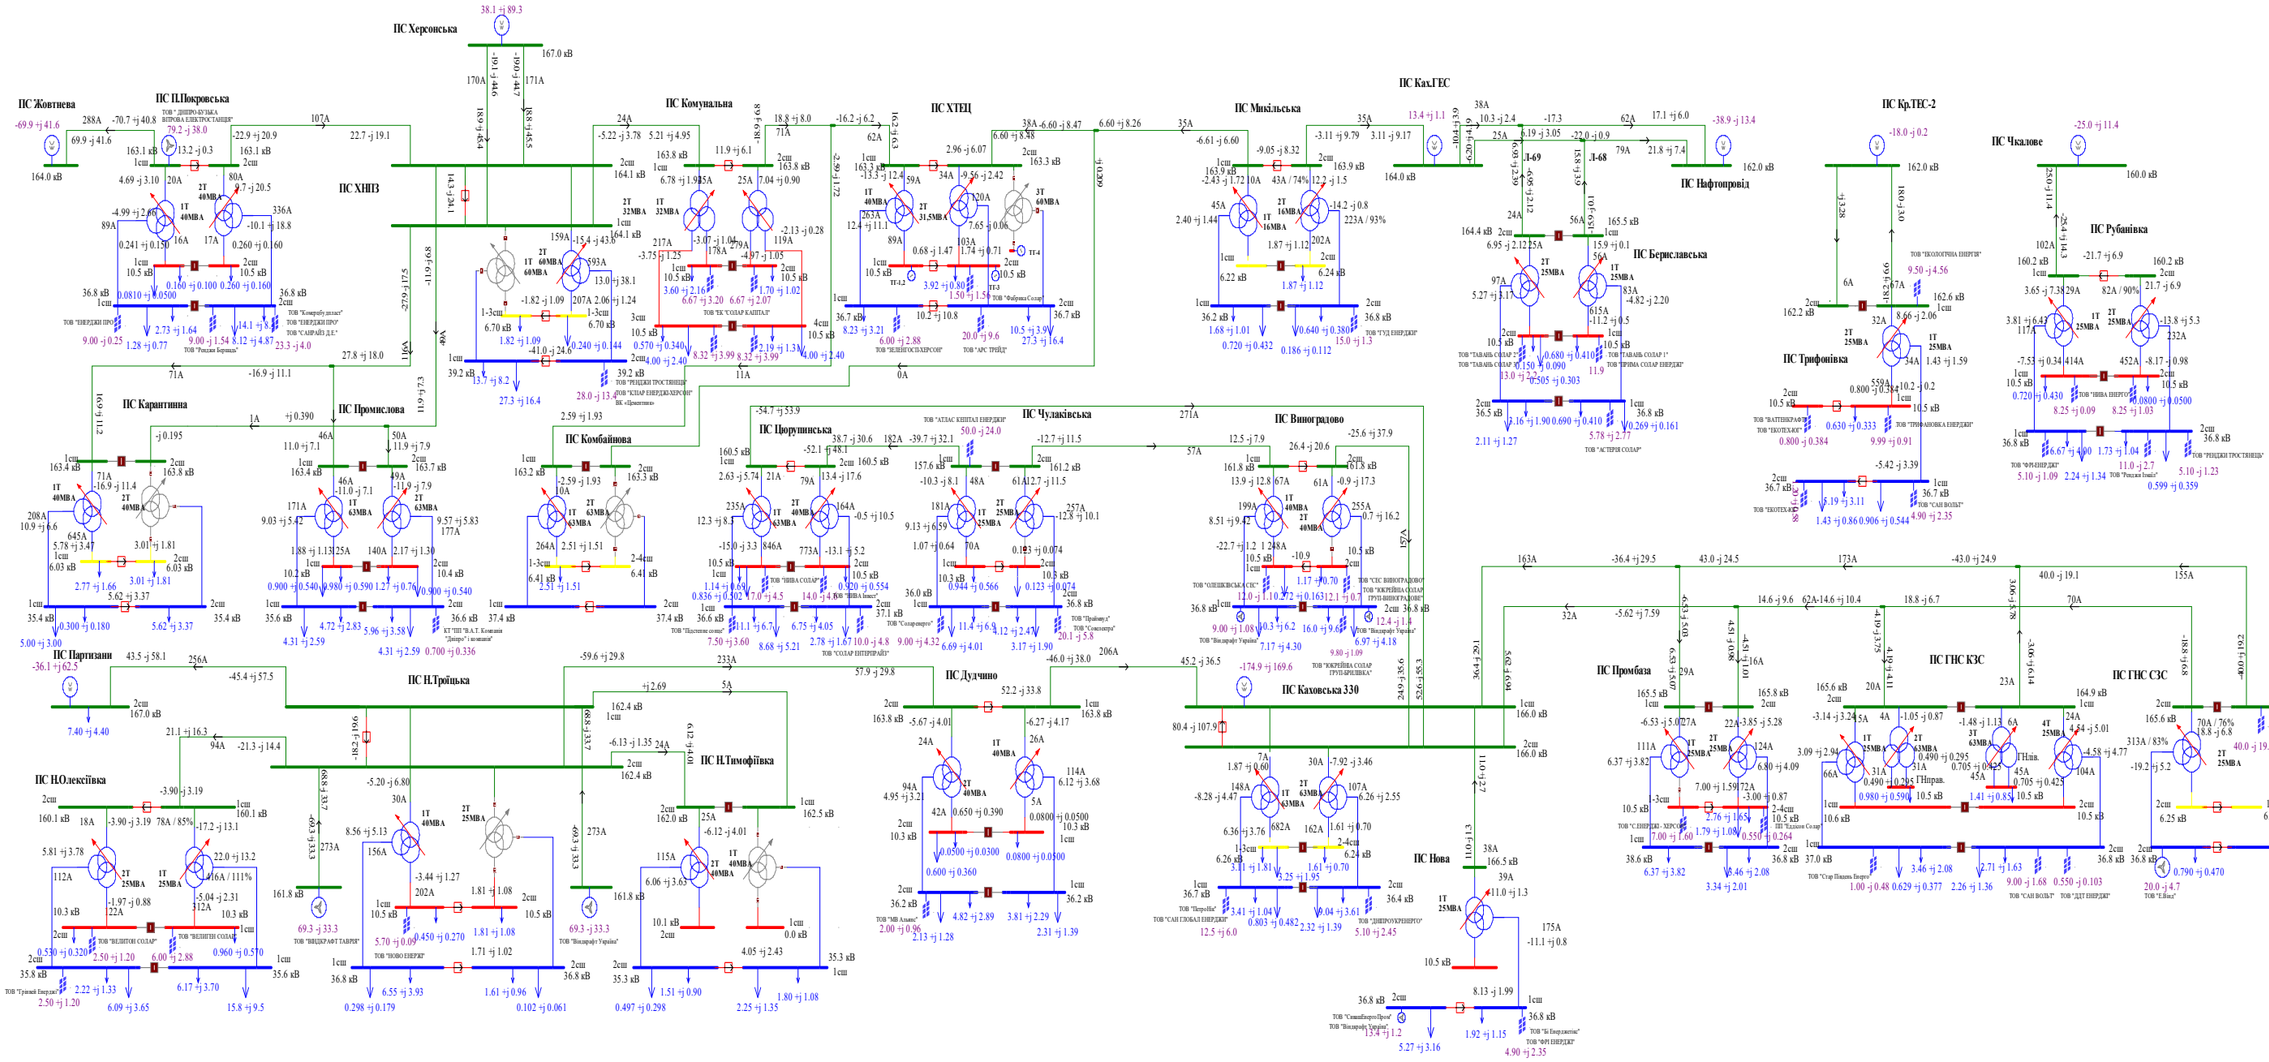

Схема 16. Аналіз нормального режиму роботи мережі 35-150 кВ АТ "Херсонобленерго". Вечірній максимум навантажень міжсезоння 2020 року.

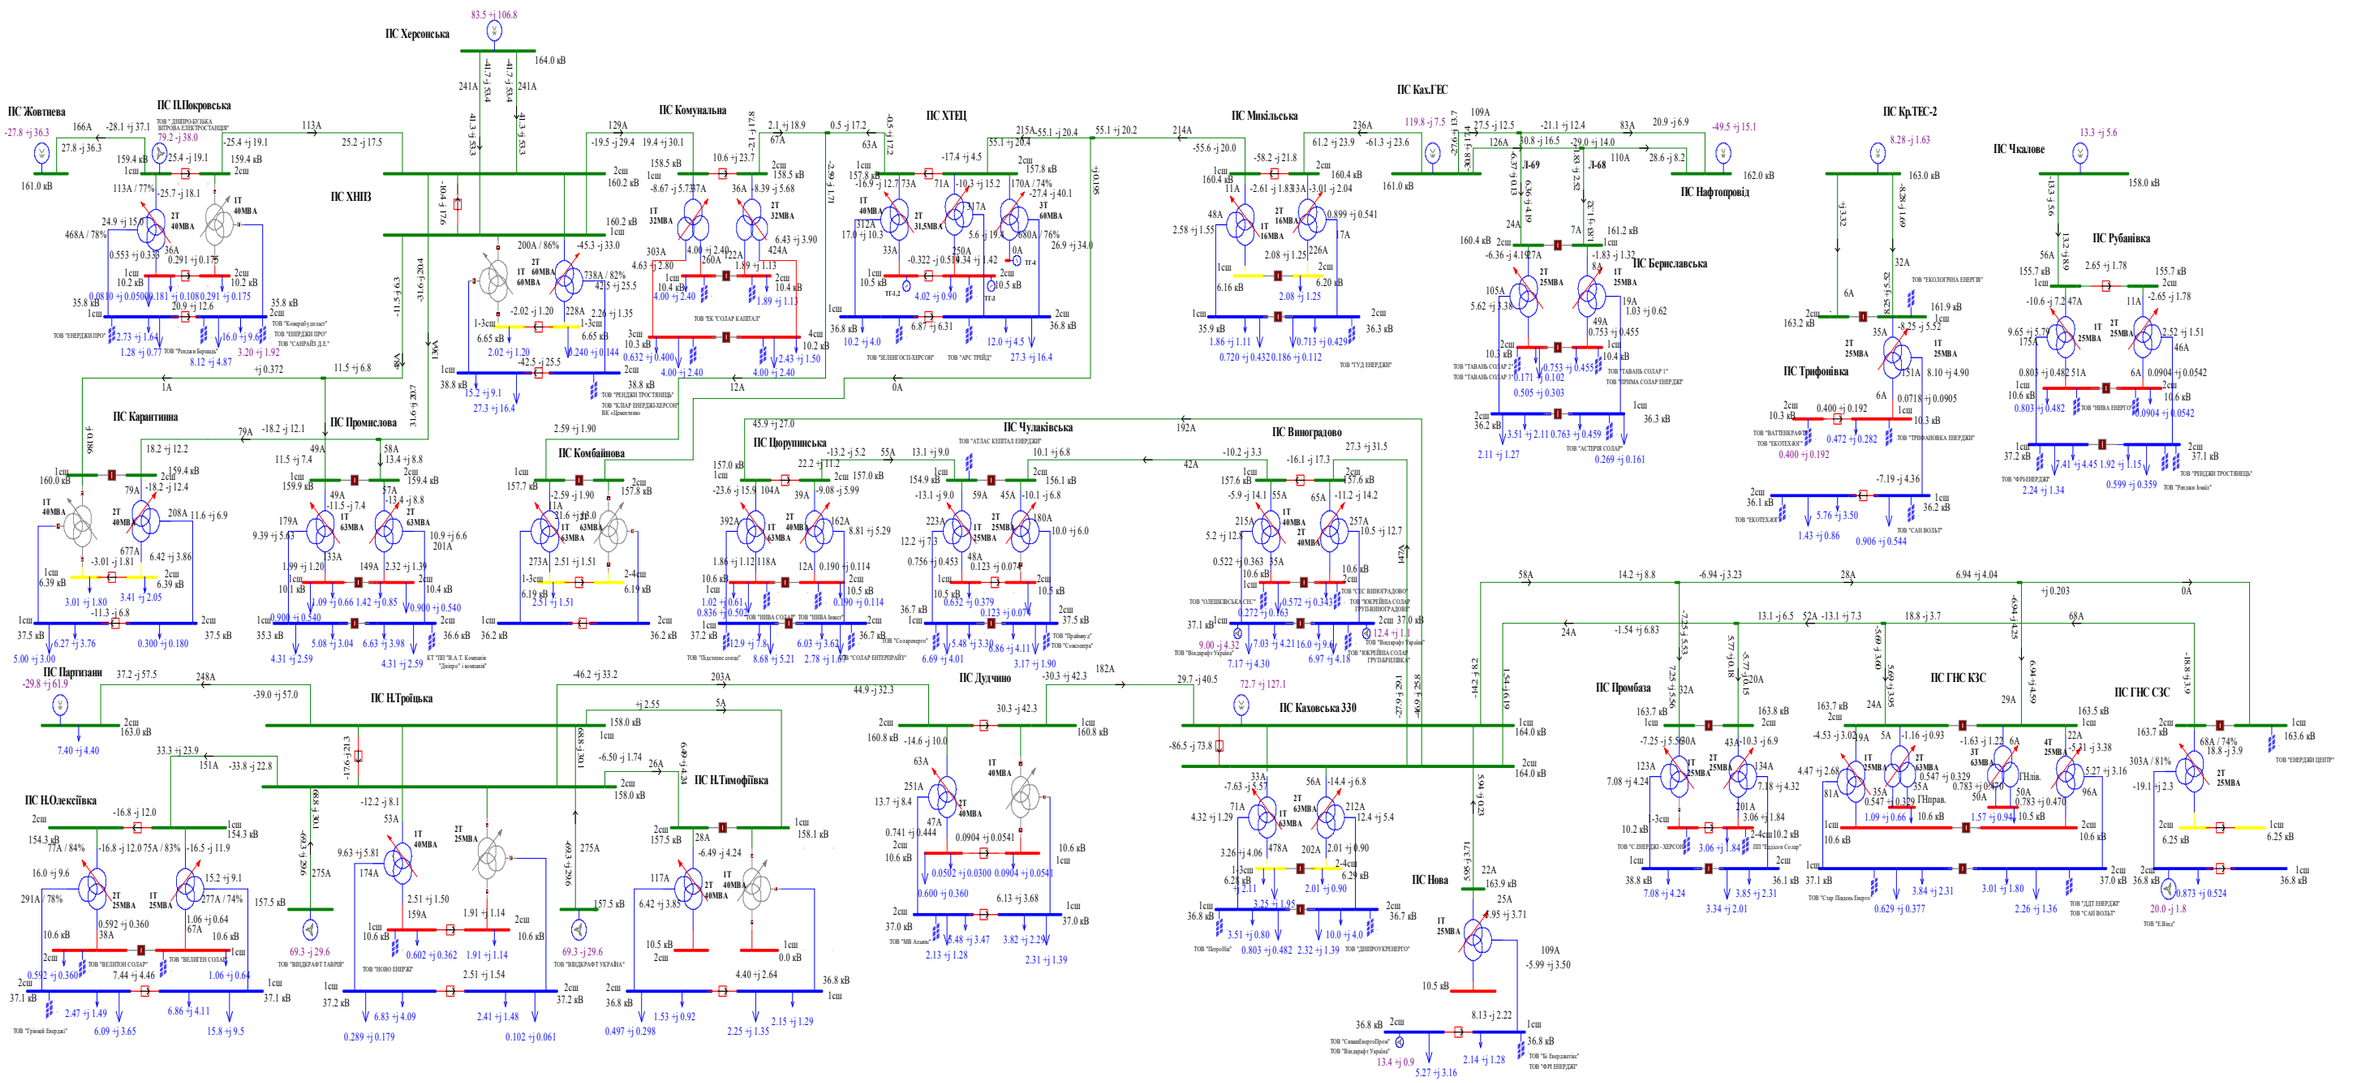

Схема 17. Аналіз нормального режиму роботи мережі 35-150 кВ АТ "Херсонобленерго". Денне зниження зимових навантажень 2020року.

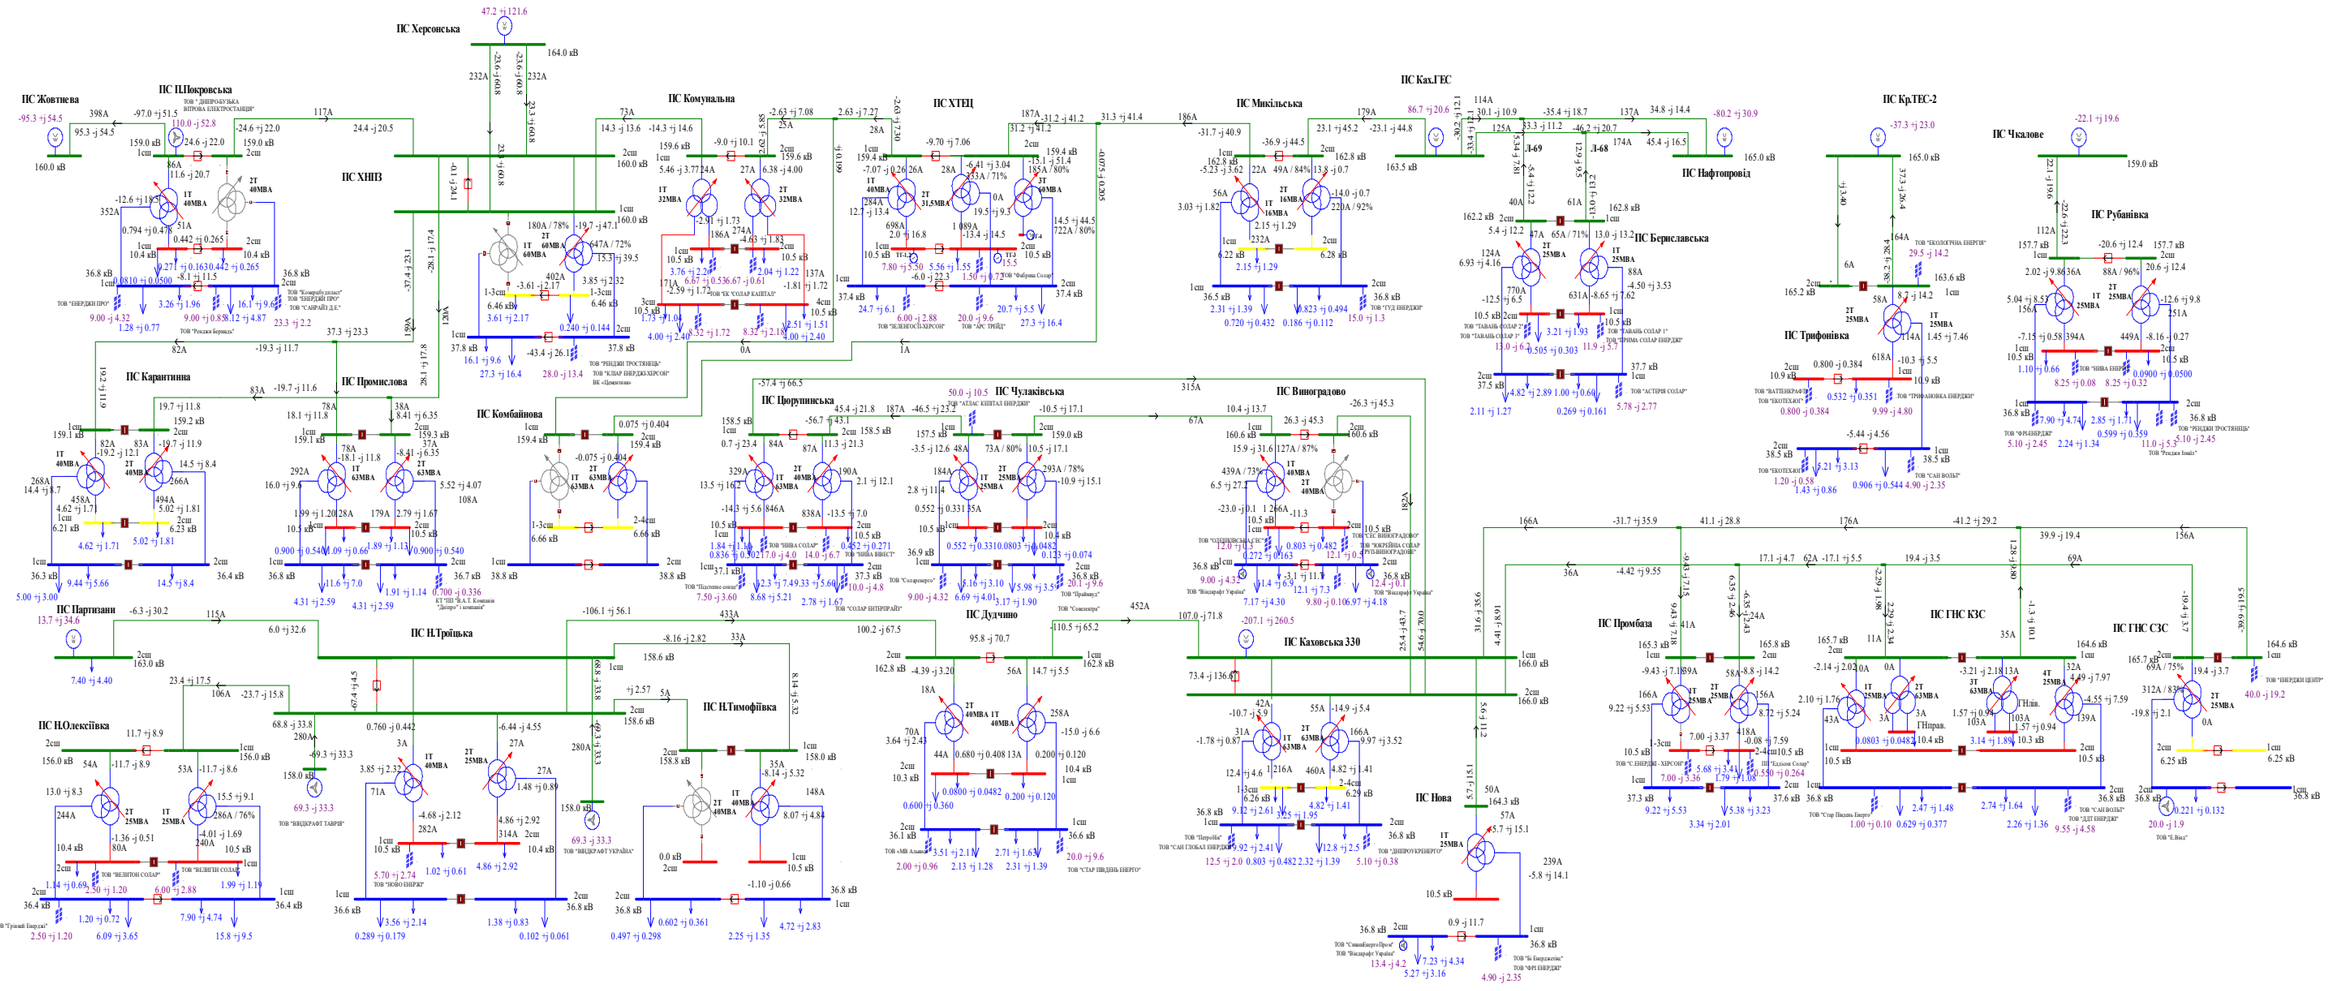

Схема 18 Аналіз нормального режиму роботи мережі 35-150 кВ АТ "Херсонобленерго". Вечірній максимум зимових навантаженнь 2020 року.

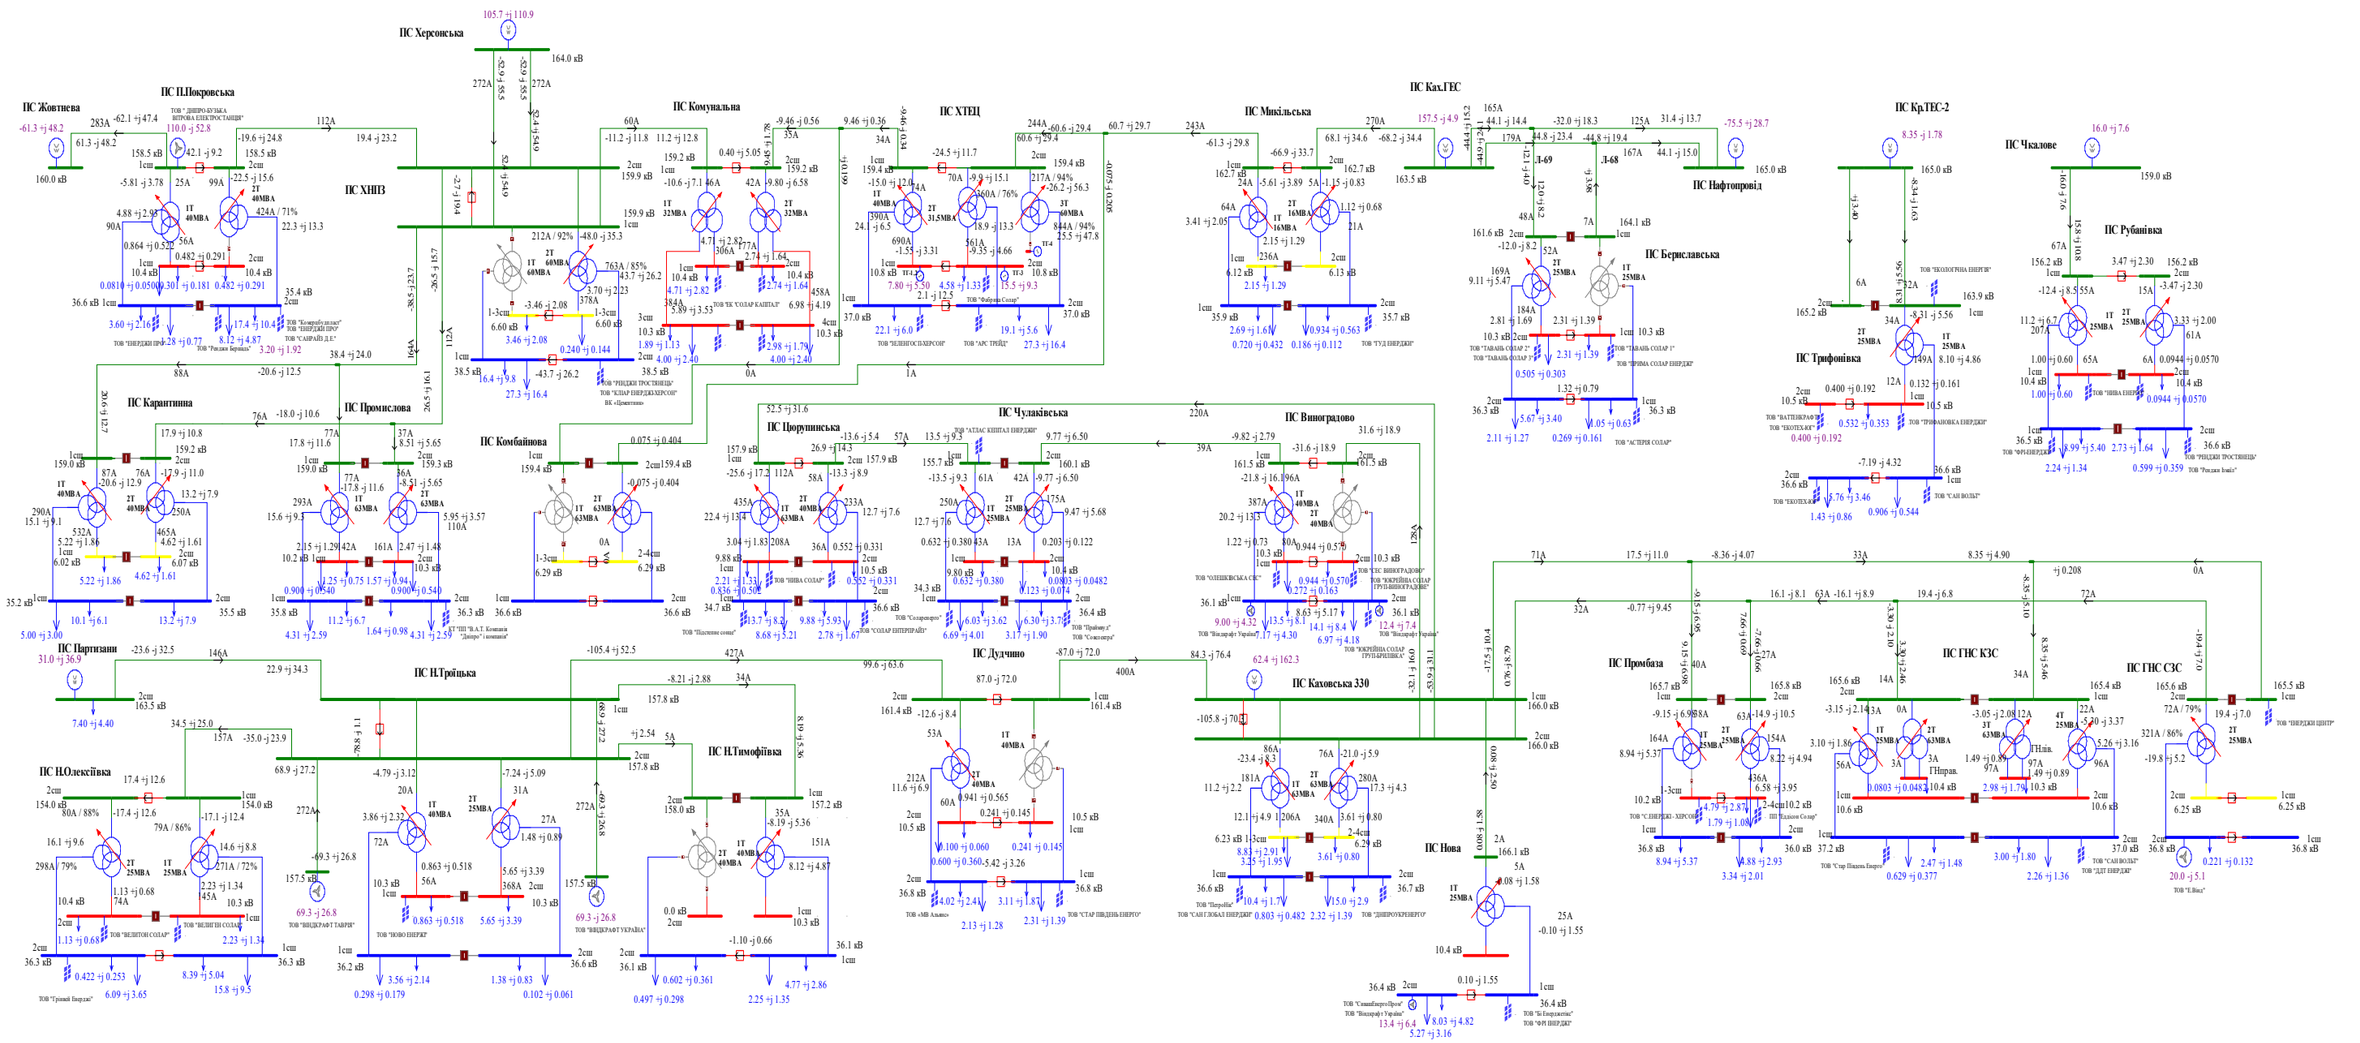
ПС Херсонська
105.7 +j 110.9
ПС Жовтнева
ПС П.Покровська
ПС ХНПЗ
ПС Комунальна
ПС ХТЕЦ
ПС Микільська
ПС Каз.ГЕС
ПС Нафтопровід
ПС Кр.ТЕС-2
ПС Чкалове
ПС Рубанівка
ПС Берославська
ПС Трифонівка
ПС Карантинна
ПС Промислова
ПС Комбайнова
ПС Партизани
ПС Н.Троїцька
ПС Н.Олексіївка
ПС Н.Тимофіївка
ПС Чулаківська
ПС Цюрупинська
ПС Виноградово
ПС Дудчино
ПС Каховська 330
ПС Нова
ПС Промбаза
ПС ГНС КЗС
ПС ГНС СЗС
ТОВ "ЕКОЛОГРИНА ЕНЕРГІЯ"
ТОВ "ТРИФАНІВКА ЕНЕРГІЯ"
ТОВ "ЧИНА ЕНЕРГІЯ"
ТОВ "ЕКОПЛАЗ"
ТОВ "ВАТЕНЕРГАФ"
ТОВ "САН ВОЛЬТ"
ТОВ "ЕНЕРДЖІ ЦЕНТР"
ТОВ "ЕНЕРДЖІ ІНВЕСТ"
ТОВ "ЕНЕРДЖІ ТРОСТЯНЕЦЬ"
ТОВ "ЕНЕРДЖІ ІНВЕСТ"
ТОВ "ЕНЕРДЖІ ПРО"
ТОВ "САЙРАЙЗ Д.Е."
ТОВ "Комерц-Інтелект"
ТОВ "Рендж Інвест"
ТОВ "ЕНЕРДЖІ ТРОСТЯНЕЦЬ"
ТОВ "КЛІНР ЕНЕРДЖІ ХЕРСОН"
ВК «Цементник»
ТОВ "ТЕК "СОЛАР КАПІТАЛ"
ТОВ "ЗЕЛЕНІ ОСТРОВИ ХЕРСОН"
ТОВ "АРС ТРЕЙД"
ТОВ "Фабрика Солар"
ТОВ "ТУД ЕНЕРДЖІ"
ТОВ "ТАВАНЬ СОЛАР 2"
ТОВ "ТАВАНЬ СОЛАР 3"
ТОВ "ТАВАНЬ СОЛАР 1"
ТОВ "ПРИМА СОЛАР ЕНЕРДЖІ"
ТОВ "АСТЕРІЯ СОЛАР"
ТОВ "АТЛАС КІПІТАЛ ЕНЕРДЖІ"
ТОВ "ЧИНА СОЛАР"
ТОВ "Солархерсон"
ТОВ "СОЛАР ЕНТЕРПРАЙЗ"
ТОВ "Пасторне сонце"
ТОВ "Прайвет-у"
ТОВ "Сонцесвіт"
ТОВ "ХЕЗС ВИНОГРАДІВКА"
ТОВ "ХЮЙЛІНЬ СОЛАР ГРУП-ВИНОГРАДІВКА"
ТОВ "ОЛІШКІВСЬКА СЕС"
ТОВ "Віндграф Україна"
ТОВ "ХЮЙЛІНЬ СОЛАР ГРУП-БРИЛІВКА"
ТОВ "Віндграф Україна"
ТОВ "ФП ЕНЕРДЖІ"
ТОВ "ВІНДГРАФТ ТАВРІЯ"
ТОВ "ВІНДГРАФТ УКРАЇНА"
ТОВ "НОВО ЕНЕРЖІ"
ТОВ "ВЕЛІТОН СОЛАР"
ТОВ "ВЕЛІГІН СОЛАР"
ТОВ "Грінвей Енерджі"
КТ "ТІЦ "В.А.Т. Компанія "Дніпро" і компанія"
ТОВ "ЗЕЛЕНІ ОСТРОВИ ХЕРСОН"
ТОВ "Віндграф Україна"
ТОВ "Віндграф Україна"
ТОВ "Віндграф Україна

Схема 19. Аналіз нормального режиму роботи мережі 35-150 кВ АТ "Херсонобленерго". Денне зниження літніх навантажень 2024 року.

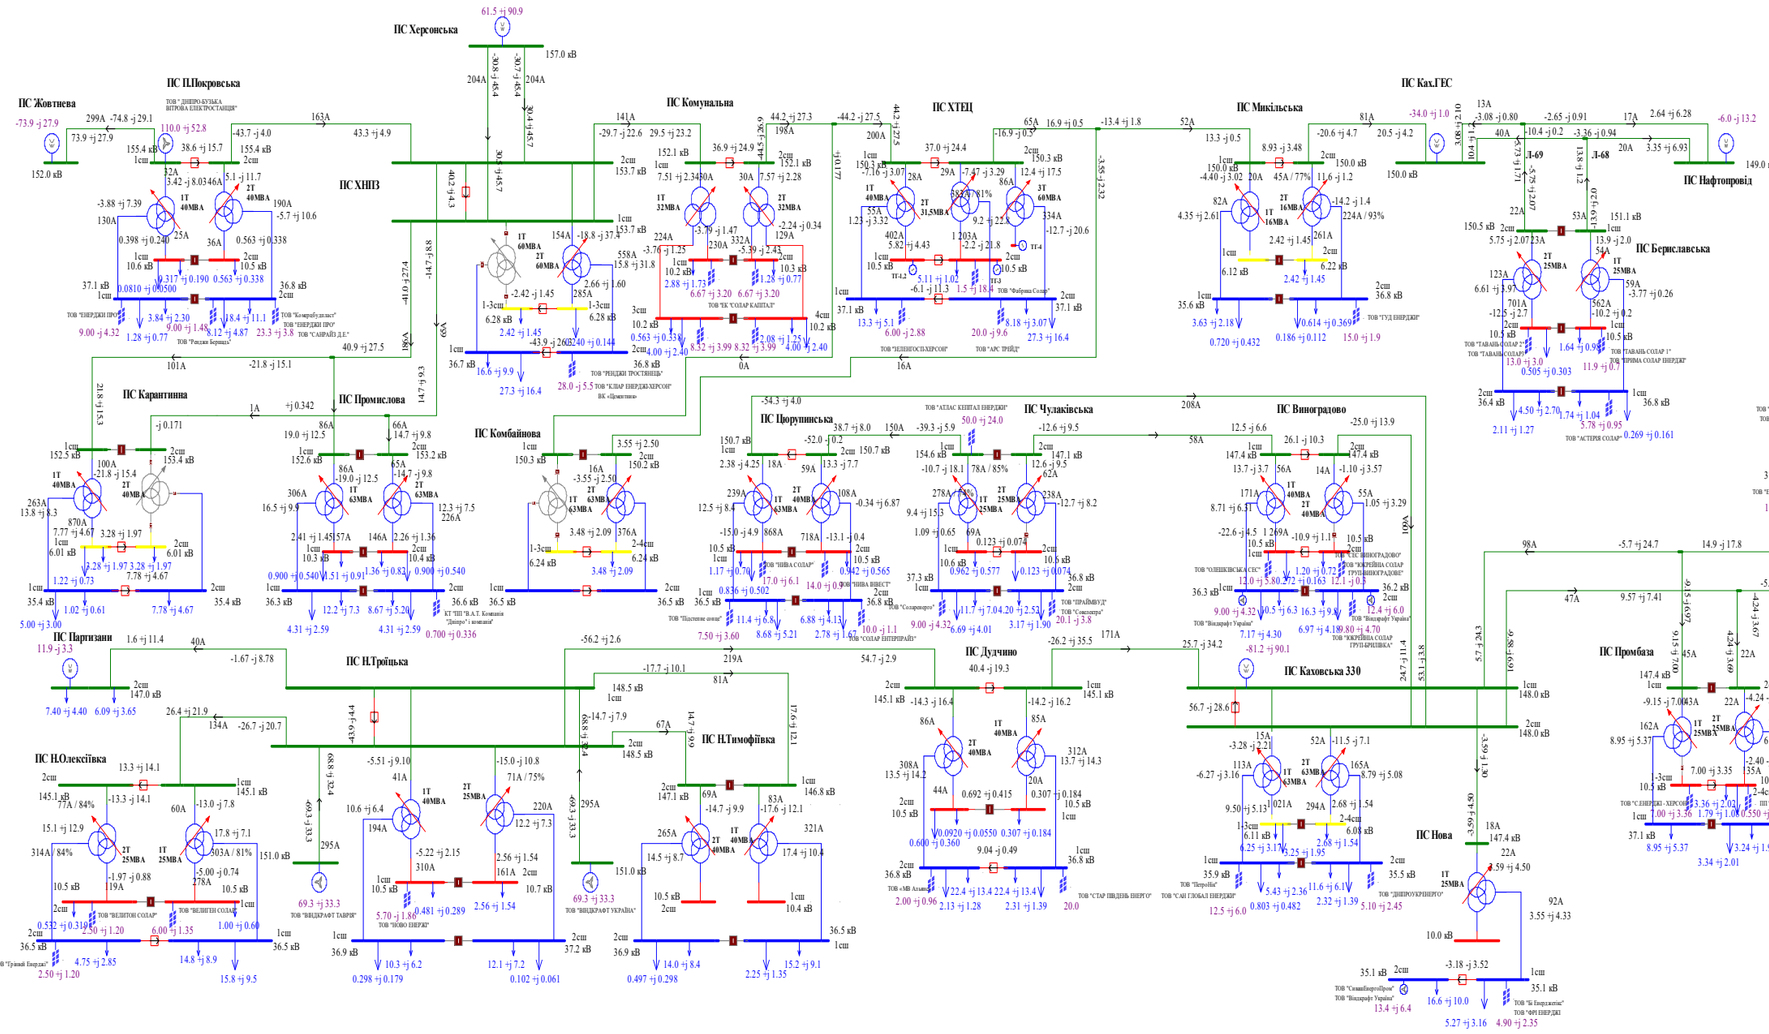

Схема 20. Аналіз нормального режиму роботи мережі 35-150 кВ АТ "Херсонобленерго". Вечірній максимум літніх навантаженнь 2024 року.

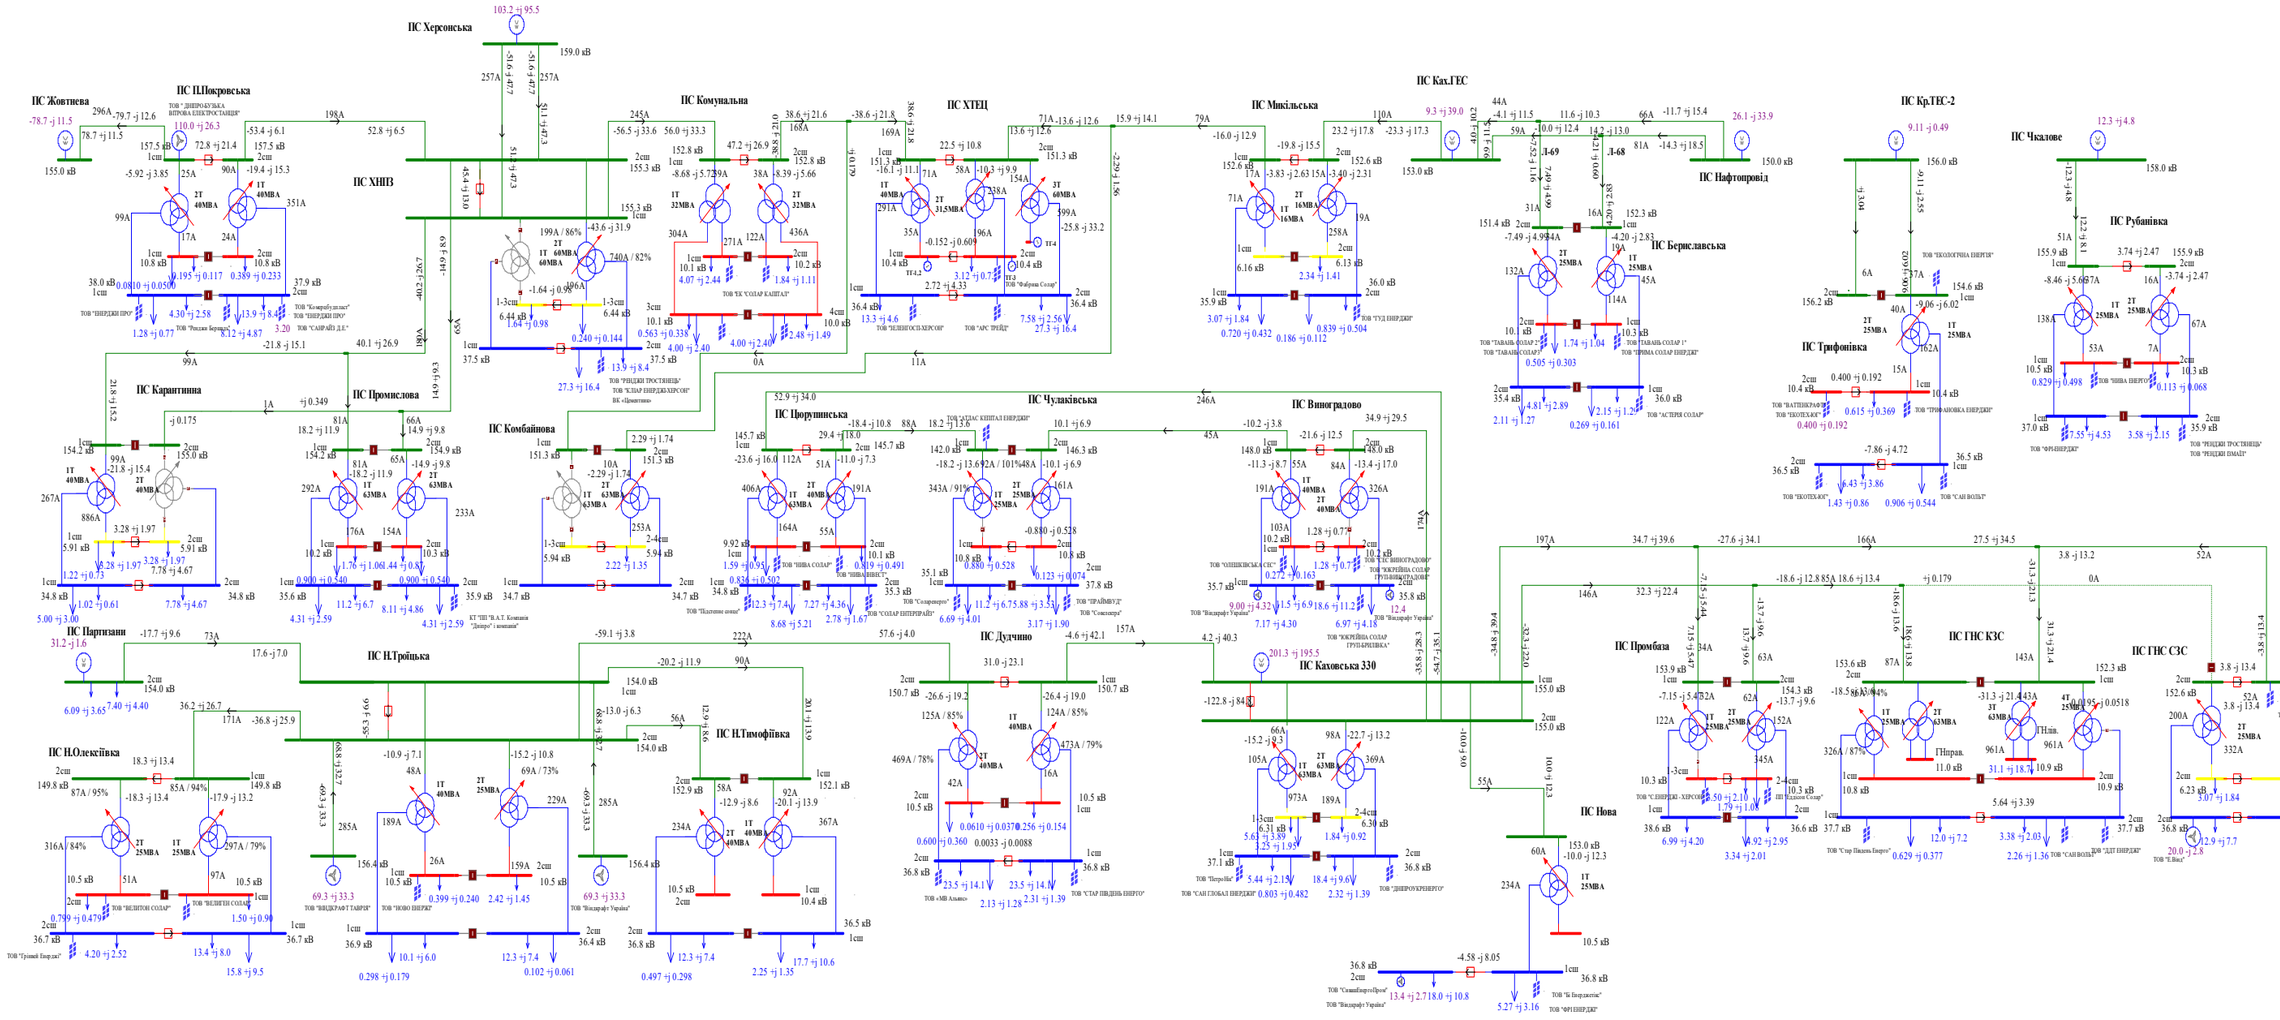

Схема 21. Аналіз нормального режиму роботи мережі 35-150 кВ АТ "Херсонобленерго". Денне зниження навантажень міжсезоння 2024 року.

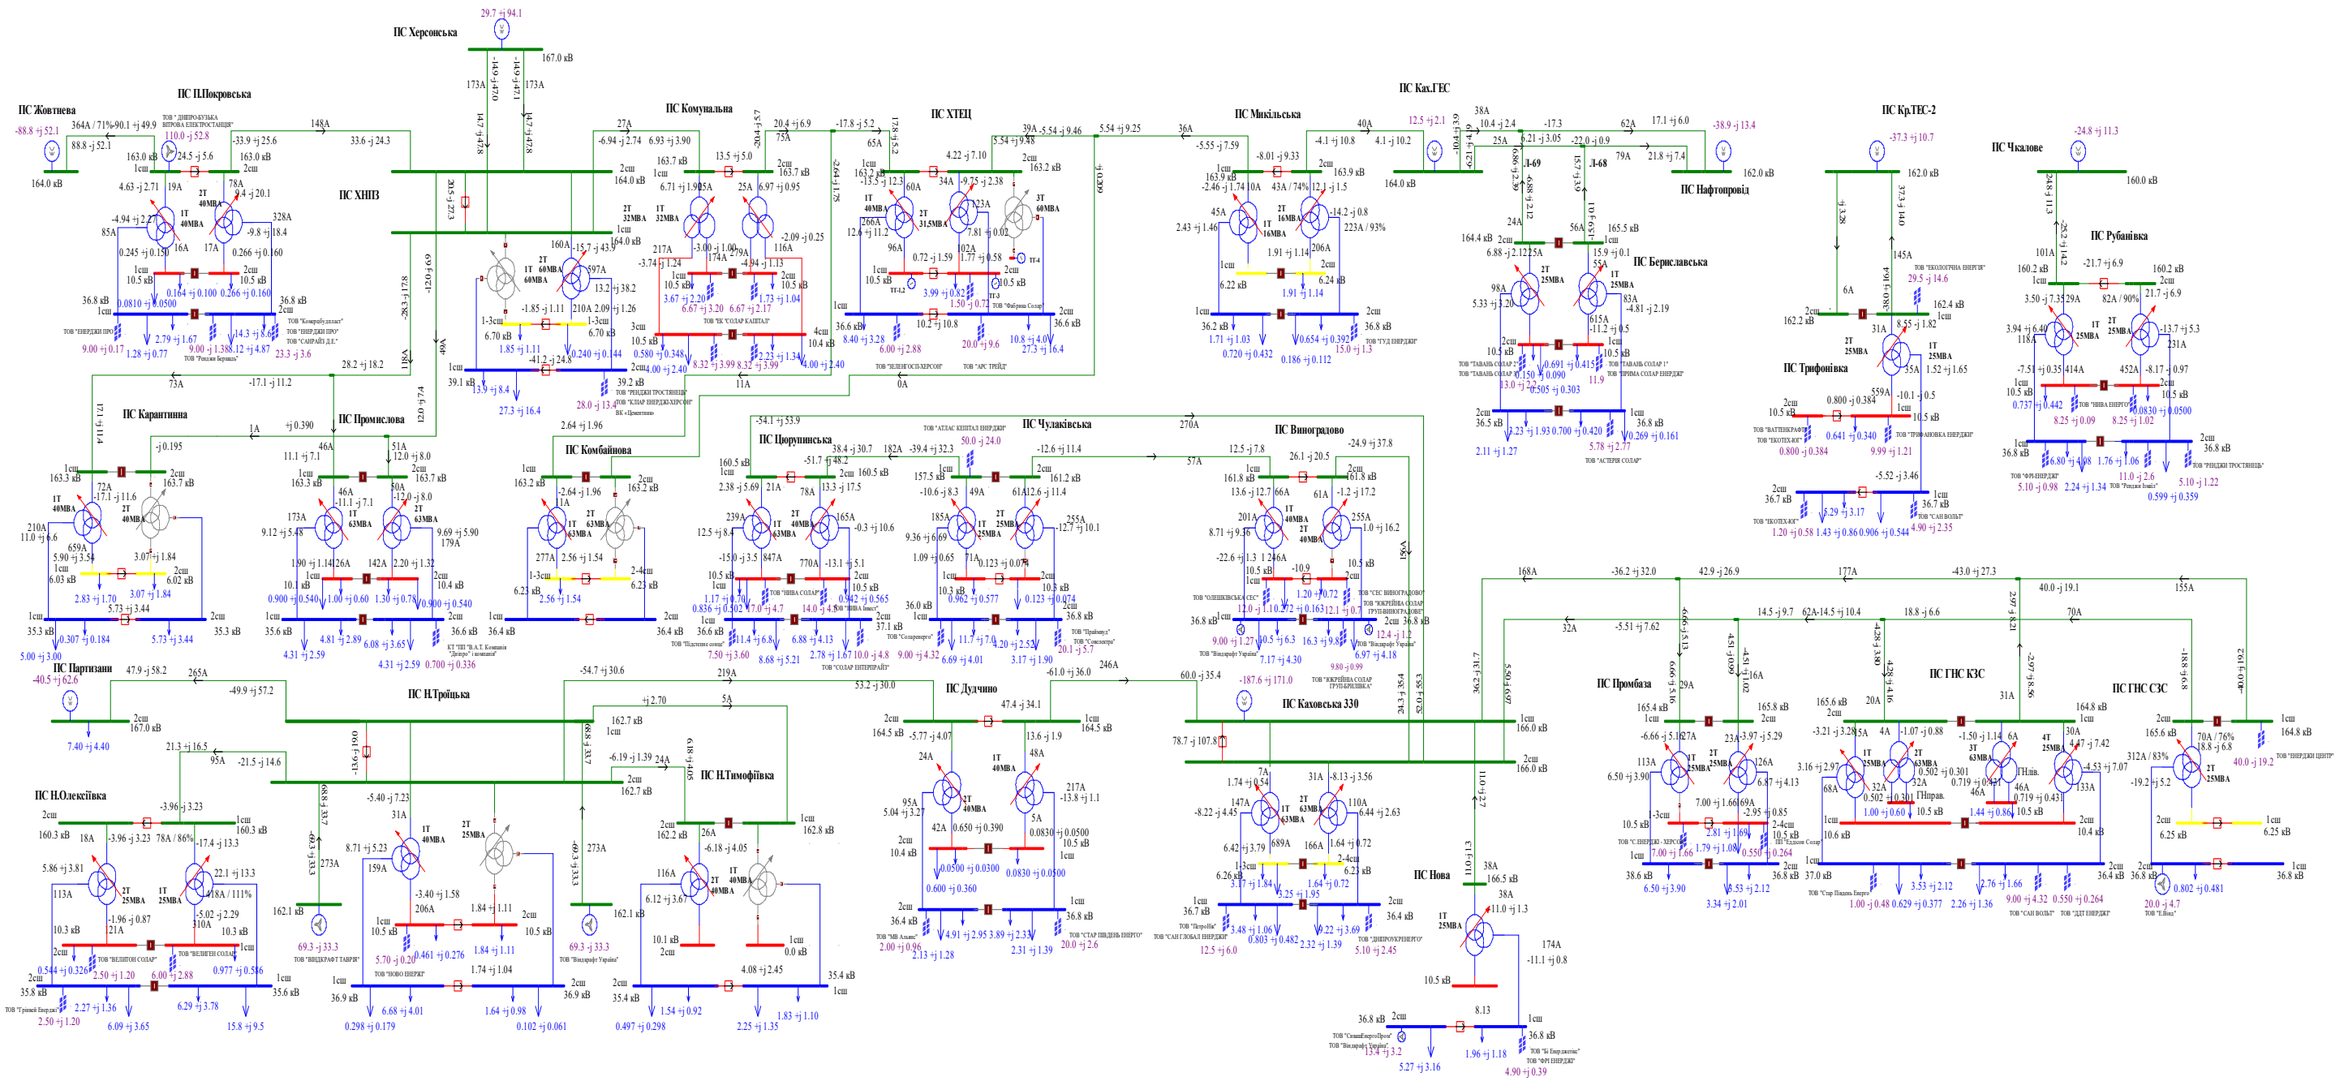
ПС Херсонська
ПС ПЛПокровська
ПС Жовтнева
ПС Комунальна
ПС ХТЕЦ
ПС Каховська ГЕС
ПС Микільська
ПС Нафтопровід
ПС КрЛТЕС-2
ПС Чкалове
ПС Рубанівка
ПС Берилівська
ПС Трифонівка
ПС ХНПЗ
ПС Карантинна
ПС Промислова
ПС Комбайнова
ПС Чулаківська
ПС Виноградово
ПС Партизани
ПС Н.Троїцька
ПС Дудчино
ПС Каховська 330
ПС Нова
ПС Н.Олексіївка
ПС Н.Тимофіївка
ПС Промбаза
ПС ГНС КЗС
ПС ГНС СЗС
ТОВ "ДНІПРОБУДБАЗА ВІТОВА ЕЛЕКТРОСТАНЦІЯ"
ТОВ "ЕНЕРДЖІ ПРО"
ТОВ "Комерц-Ресурс"
ТОВ "САМРАЙ Д.Е."
ТОВ "Респлі Верешко"
ТОВ "РЕНДЖІ ТРОСТИНЦЬ"
ТОВ "СОЛАР КАПІТАЛ"
ВК «Цементник»
ТОВ "ЕЛЕКТОСІТІ-ХЕРСОН"
ТОВ "АРС ТРЕЙТ"
ТОВ "Фабрика Солар"
ТОВ "АТЛАС КЕПІТАЛ ЕНЕРДЖІ"
ТОВ "ТУД ЕНЕРДЖІ"
ТОВ "ТАВАЛЬ СОЛАР 1"
ТОВ "ТАВАЛЬ СОЛАР 2"
ТОВ "ТРІМА СОЛАР ЕНЕРДЖІ"
ТОВ "ВАТТІНКРАФТ"
ТОВ "ЕКОТІХ-КК"
ТОВ "ТРІМАНОВКА ЕНЕРДЖІ"
ТОВ "ЕКОЛОГІЧНА ЕНЕРГІЯ"
ТОВ "ВІННА ЕНЕРДЖІ"
ТОВ "ФРІЛЕНДЖІ"
ТОВ "РЕНДЖІ ТРОСТИНЦЬ"
ТОВ "САН ВОЛЬТ"
ТОВ "ДДТ ЕНЕРДЖІ"
ТОВ "ВЕЛЕНТОН СОЛАР"
ТОВ "ВЕЛЕНТЕН СОЛАР"
ТОВ "Грінлей Енерджі"
ТОВ "ВІЦЕКРАФТ ТАВРІЯ"
ТОВ "ЮКО ЕНЕРГІ"
ТОВ "Віндкрафт Україна"
ТОВ "МВ Атланс"
ТОВ "САН ГЛОБАЛ ЕНЕРДЖІ"
ТОВ "СТАР ШІДЗІЛЬ ЕНЕРГО"
ТОВ "Петробіс"
ТОВ "ДНІПРОУКРЕНЕРГО"
ТОВ "СеанеЕнергоПроект"
ТОВ "Ві Енерджиліс"
ТОВ "ФРІ ЕНЕРДЖІ"
ТОВ "Сістем Енерго"
ТОВ "Ю Енерджиліс"
ТОВ "ЕНЕРДЖІ ЦЕНТР"
ТОВ "Е.Вінд"
ТОВ "Сістем Енерго Україна"
ТОВ "ЕКОПЛАНЕТА"
ТОВ "Прайм-у"
ТОВ "Сонсіпере"
ТОВ "Віндкрафт Україна"
ТОВ "УКРЕЙНА СОЛАР ГРУП БРЕЙКІНГ"
ТОВ "СЕС ВИНОГРАДОВО"
ТОВ "УКРЕЙНА СОЛАР ГРУП ВІННІЦЯ ЕНЕРГІ"
ТОВ "ОЛІШКІВСЬКА СЕС"
ТОВ "ВІННА Інвест"
ТОВ "Сонсіпере"
ТОВ "ВІННА СОЛАР"
ТОВ "ЕНЕРДЖІ ПРОСТІР"
ТОВ "ЕНЕРДЖІ ПРО"

Схема 22. Аналіз нормального режиму роботи мережі 35-150 кВ АТ "Херсонобленерго". Вечірній максимум навантажень міжсезоння 2024 року.

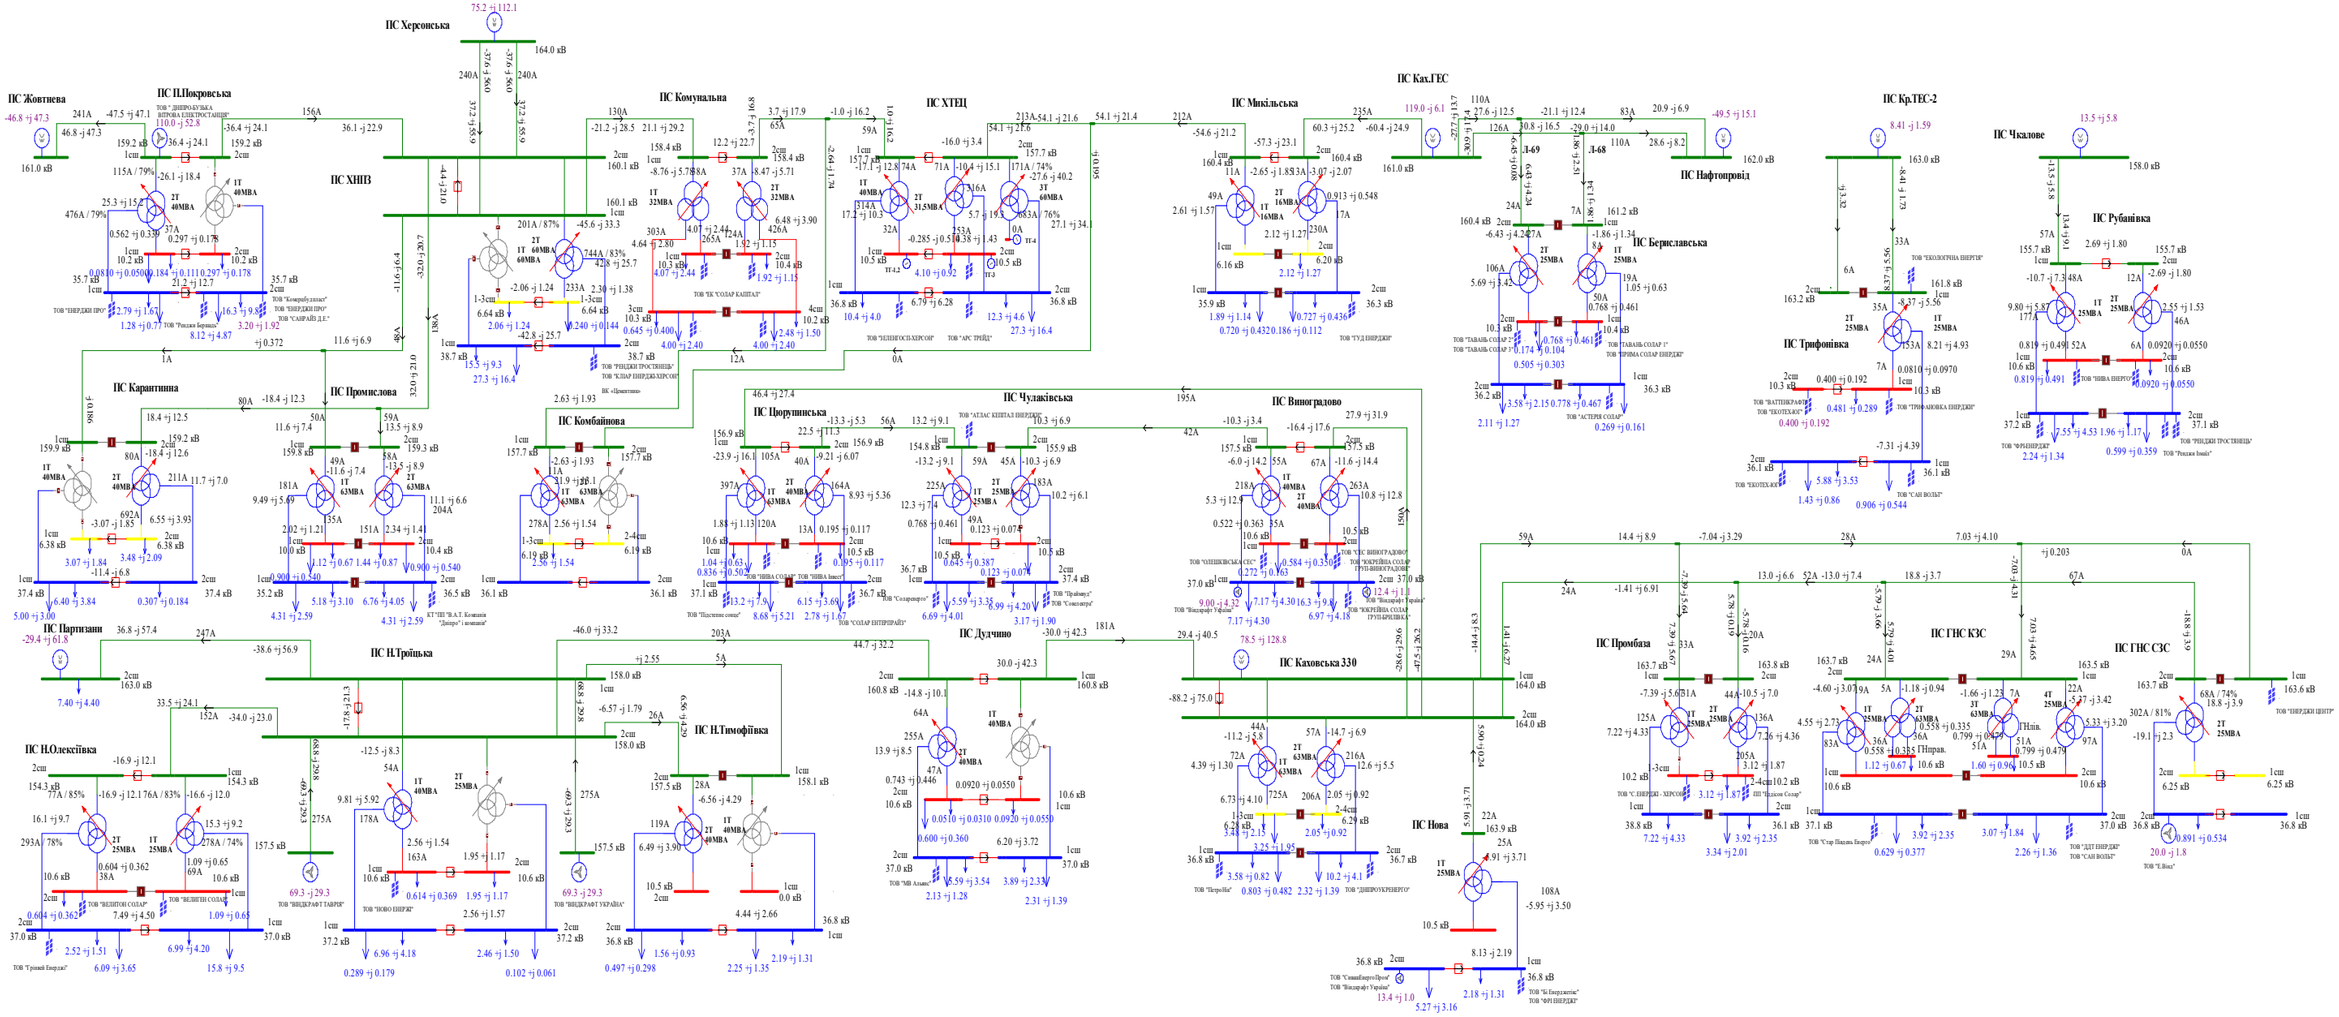

Схема 23. Аналіз нормального режиму роботи мережі 35-150 кВ АТ "Херсонобленерго". Денне зниження зимових навантаженнь 2024року.

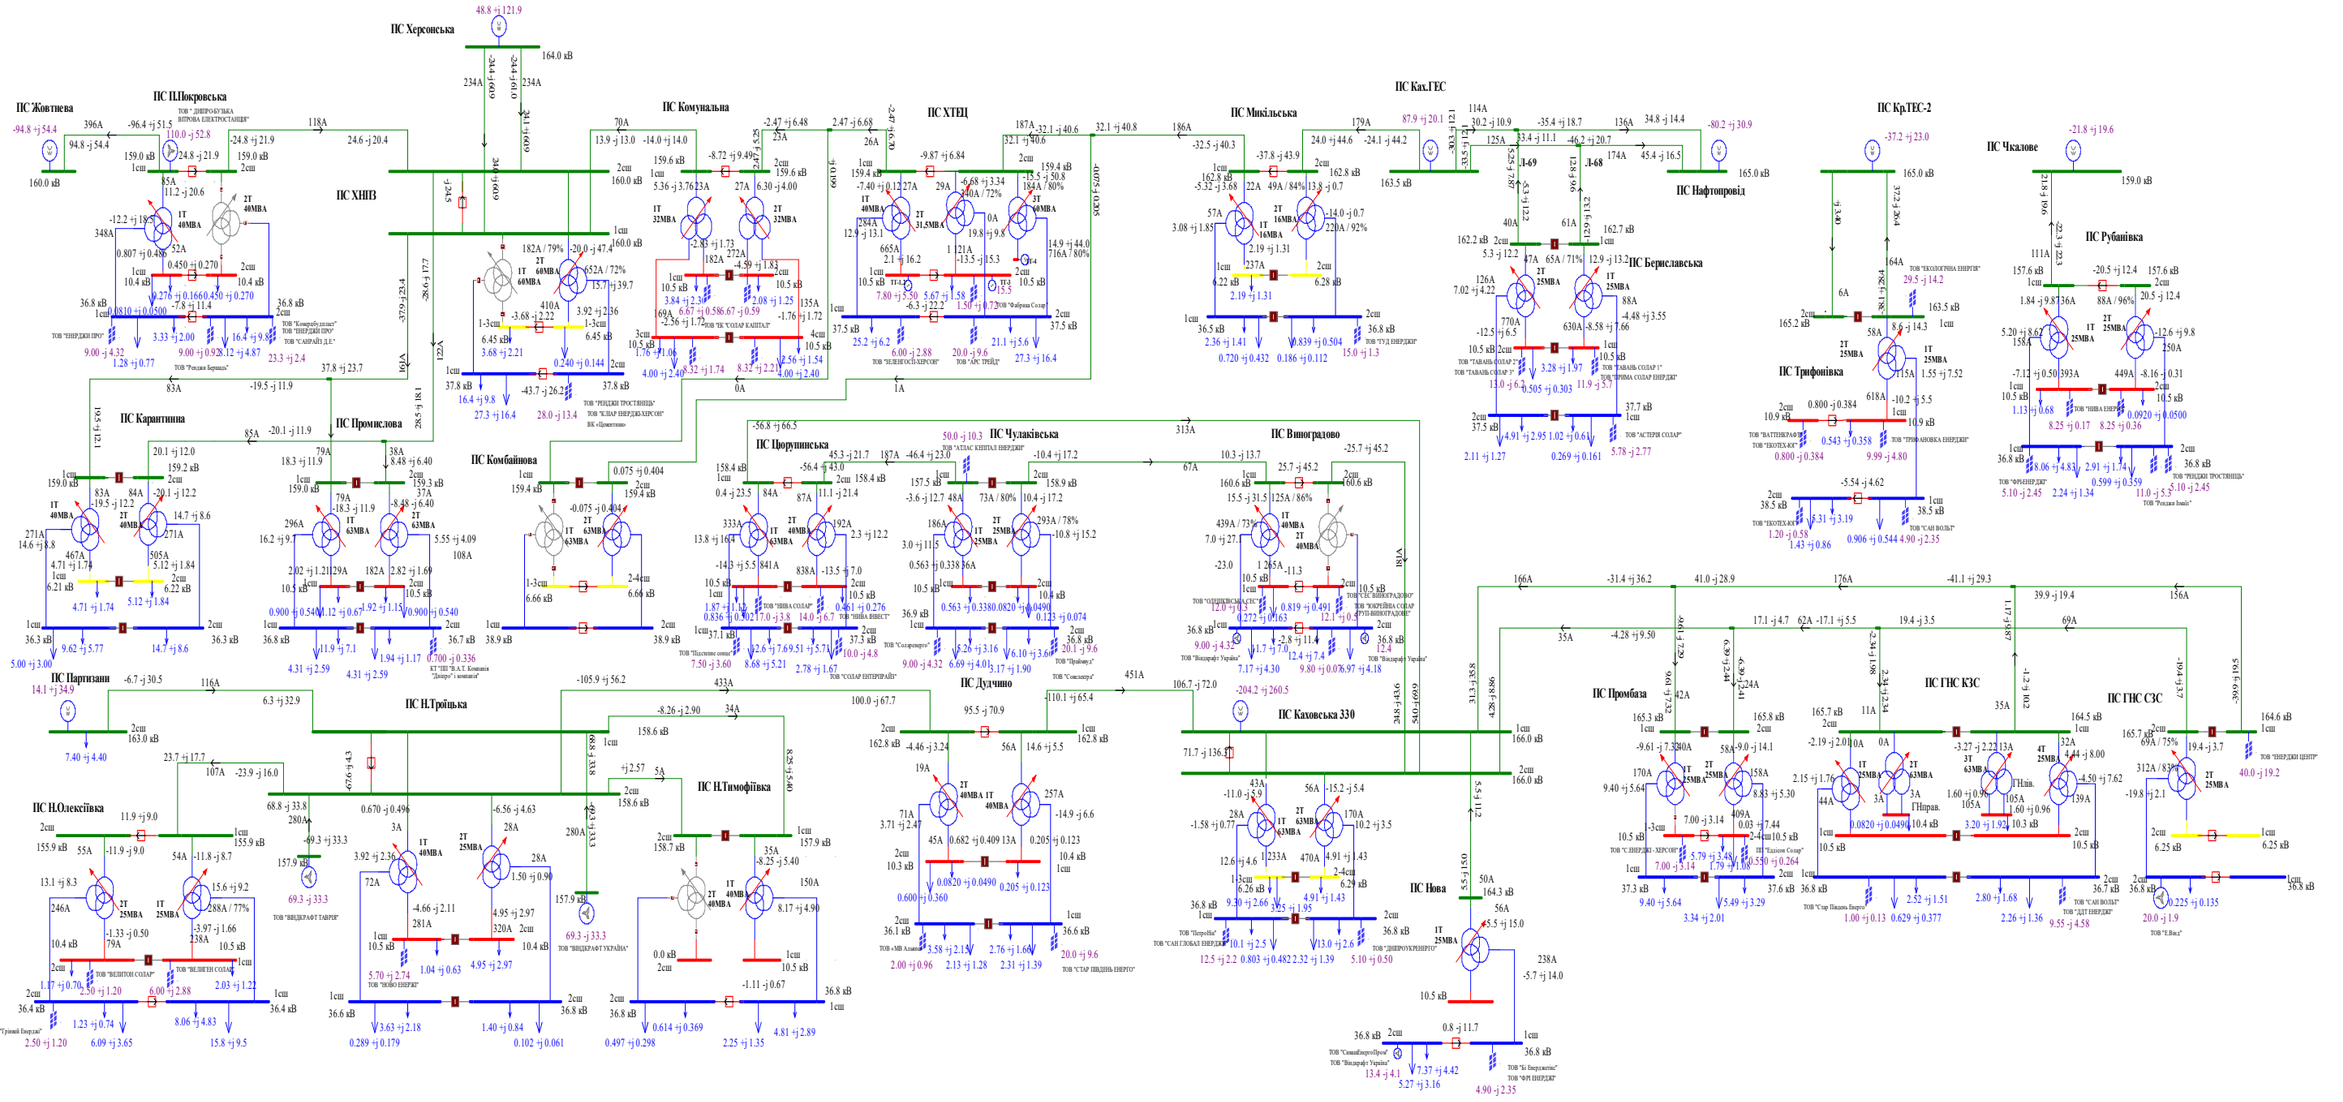

Схема 24 Аналіз нормального режиму роботи мережі 35-150 кВ АТ "Херсонобленерго". Вечірній максимум зимових навантажень 2024 року.

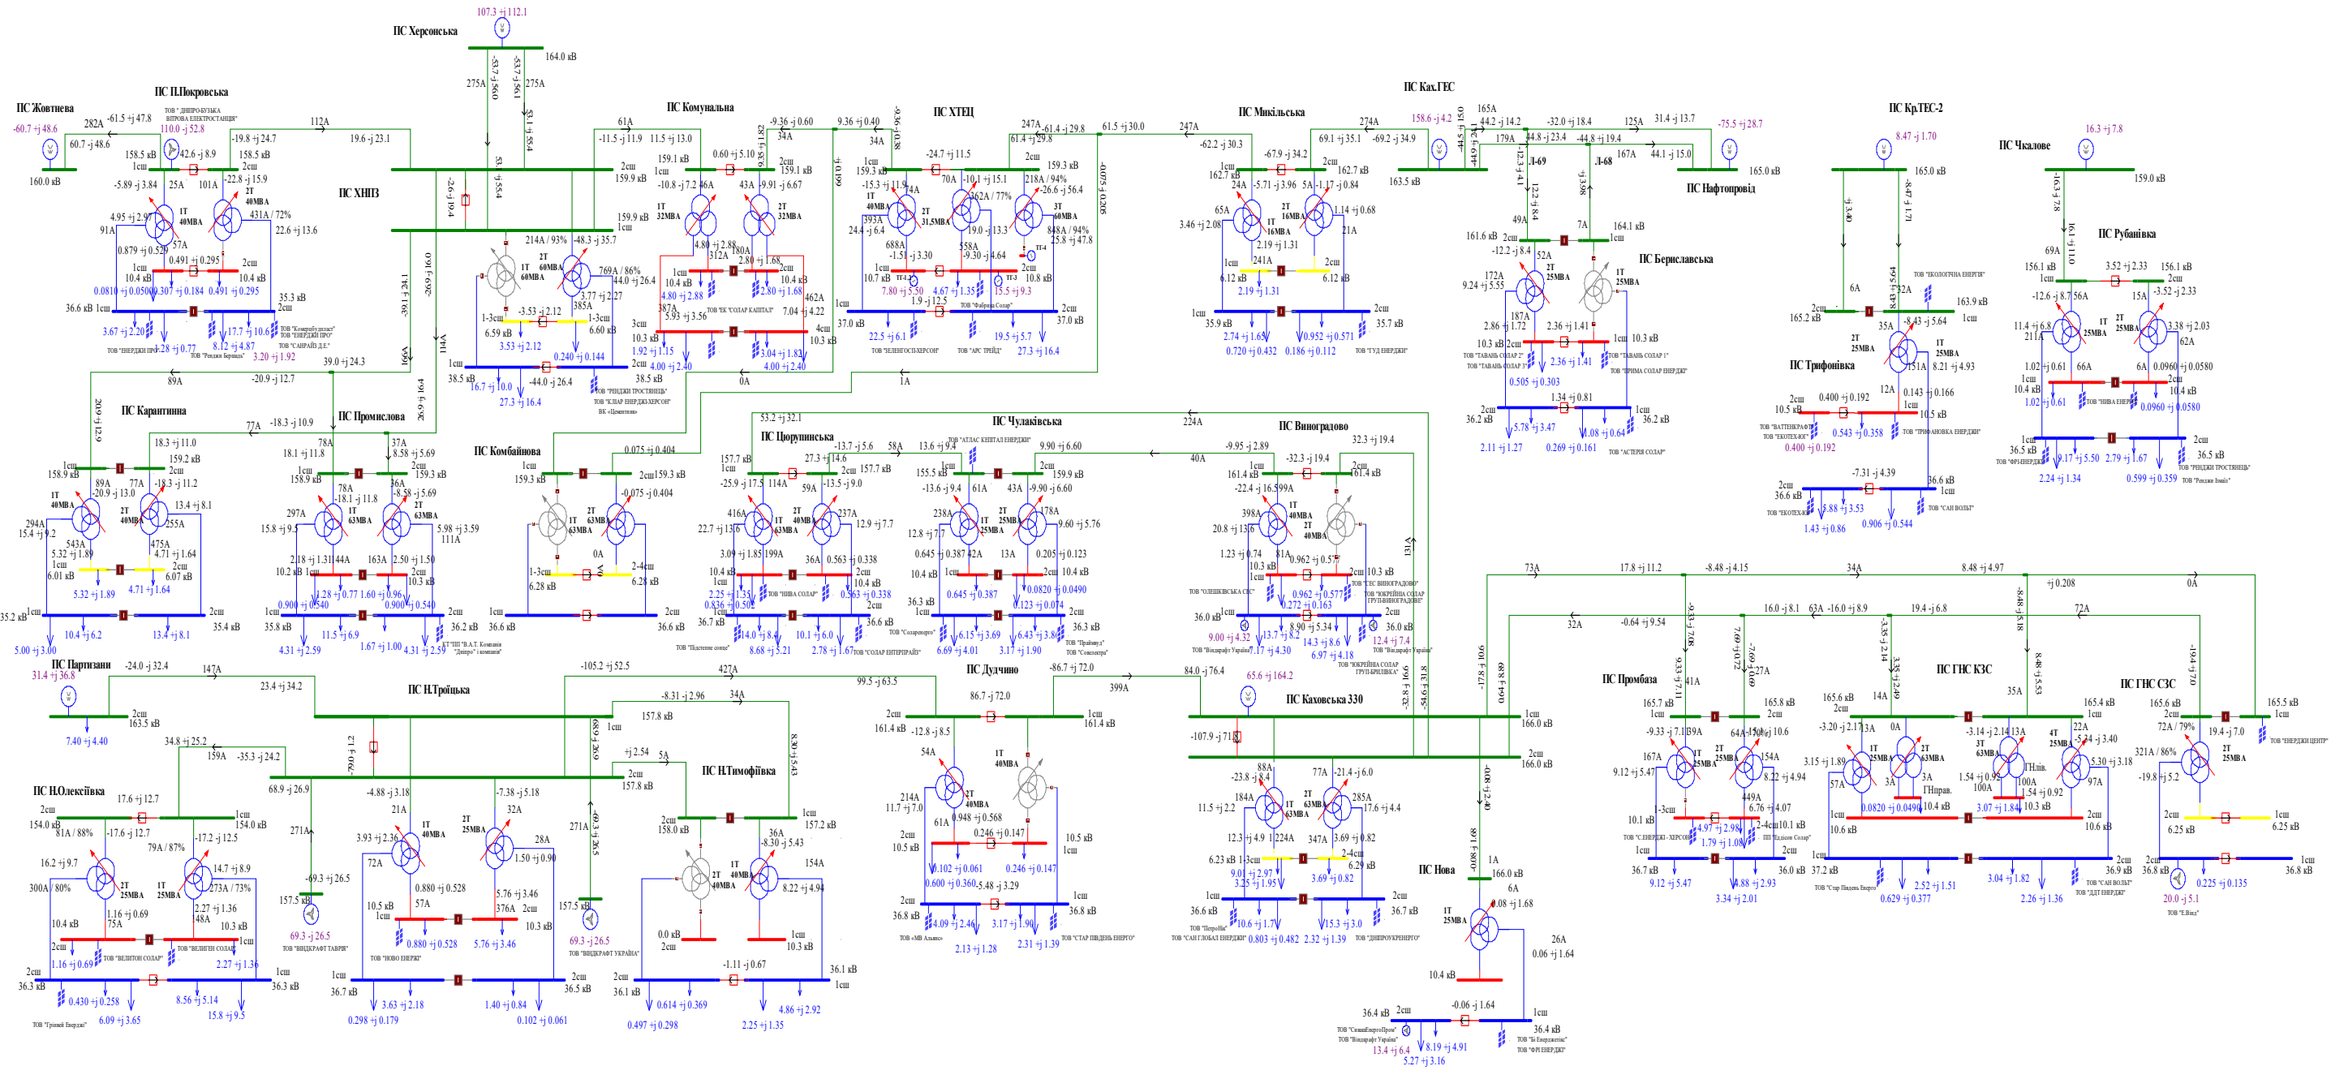

Схема 25. Аналіз ремонтного режиму роботи мережі 35-150 кВ АТ "Херсонобленерго"(Відключення ПЛ-150кВ П.Покровська на ПС Жовтнева). Денне зниження літніх навантаженнь 2019 року.

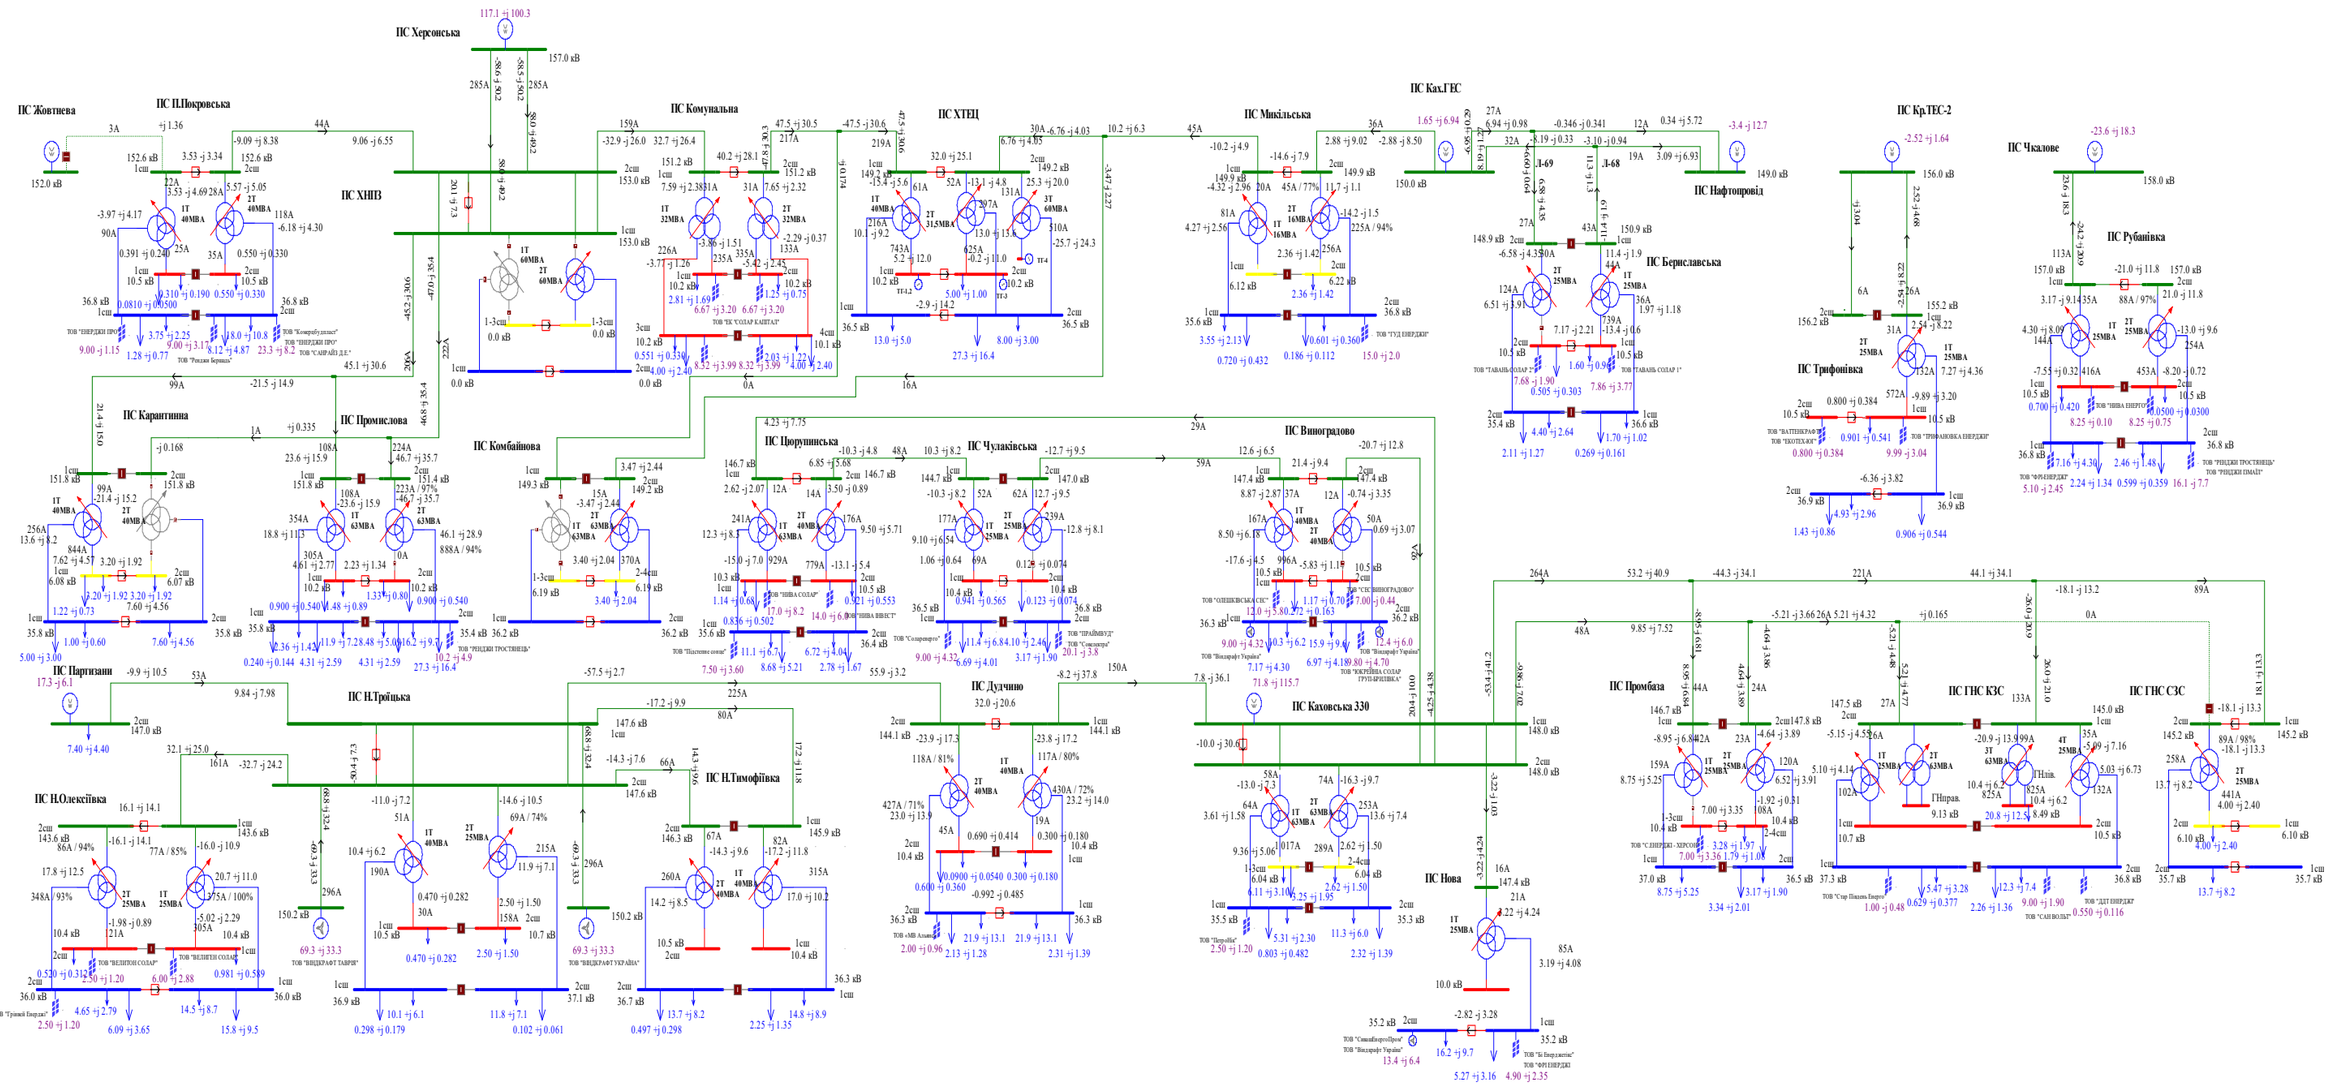

Схема 26. Аналіз ремонтного режиму роботи мережі 35-150 кВ АТ "Херсонобленерго"(Відключення ПЛ-150-Комунальна на ПС ХНПЗ). Денне зниження літніх навантажень 2019 року.

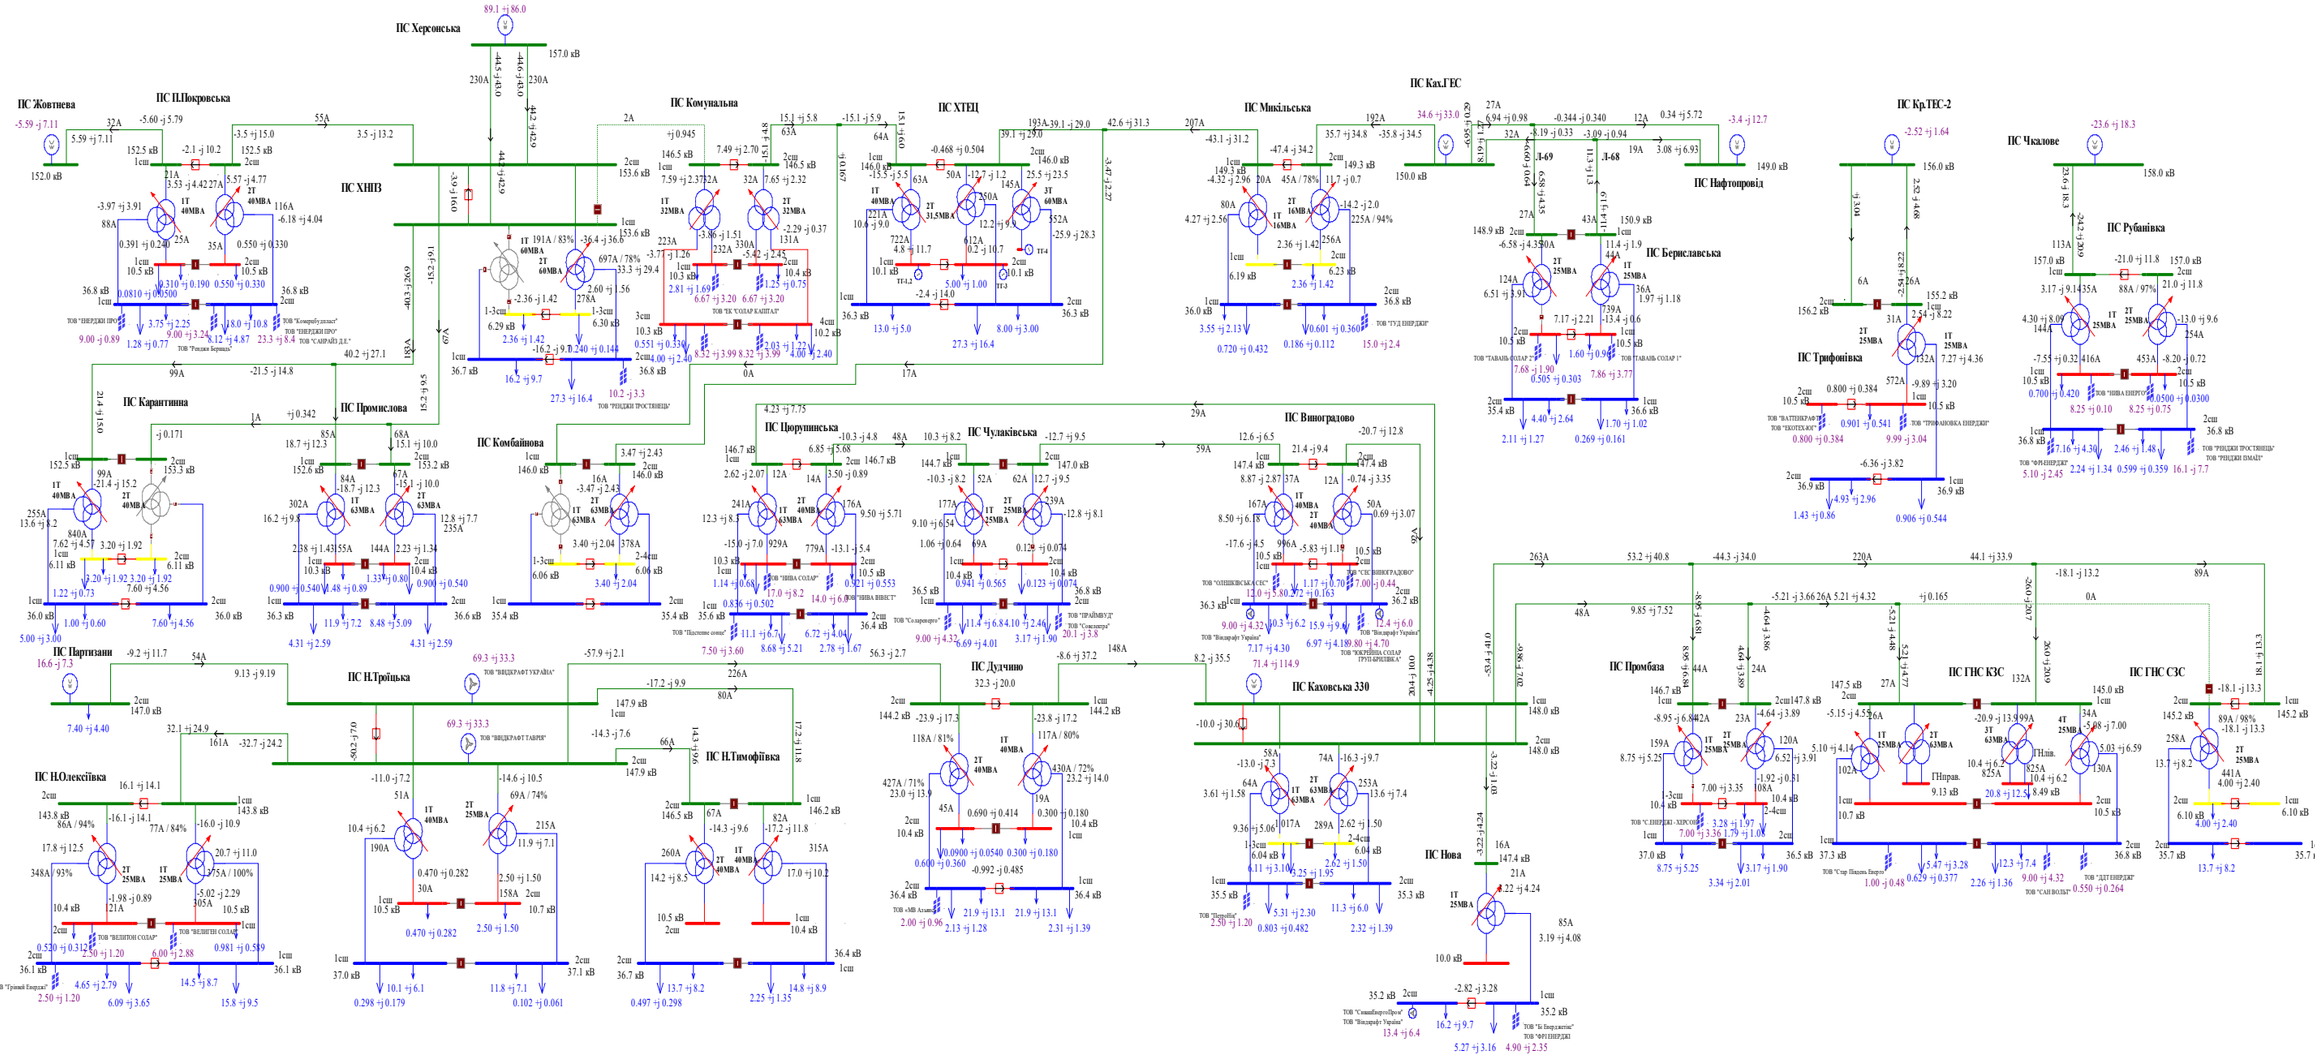
ПС Херсонська
ПС Жовтнева
ПС П.Покровська
ПС ХНПЗ
ПС Комунальна
ПС ХТЕЦ
ПС Ках.ГЕС
ПС Микільська
ПС Нафтопровід
ПС Кр.ТЕС-2
ПС Чкалове
ПС Рубанівка
ПС Берославська
ПС Трифонівка
ПС Карантинна
ПС Промислова
ПС Комбайнова
ПС Цюрупинська
ПС Чулаківська
ПС Виноградово
ПС Партизани
ПС Н.Троїцька
ПС Н.Олексіївка
ПС Н.Тимофіївка
ПС Дудчино
ПС Каховська 330
ПС Нова
ПС Промбаза
ПС ГНС КЗС
ПС ГНС СЗС
ТОВ "ЕНЕРДЖІ ПРО"
ТОВ "Комунтрубзахист"
ТОВ "ЕНЕРДЖІ ПРО"
ТОВ "САНРАЙ Д.К."
ТОВ "Рендж Бериш"
ТОВ "ТК "СОЛАР КАПІТАЛ"
ТОВ "РЕНДЖІ ПРОСТІВЦЬ"
ТОВ "ТАВАЛЬ-СОЛАР 2"
ТОВ "ТАВАЛЬ-СОЛАР 1"
ТОВ "ГУД ЕНЕРДЖІ"
ТОВ "ВАТТЕНКРАФТ"
ТОВ "ЕКОТЕХАКТ"
ТОВ "ТРИФАНІВКА ЕНЕРДЖІ"
ТОВ "ФРЕНЕРДЖІ"
ТОВ "НИВА ЕНЕРГО"
ТОВ "РЕНДЖІ ПРОСТІВЦЬ"
ТОВ "РЕНДЖІ ПМАЙ"
ТОВ "ВЕЛИГІН СОЛАР"
ТОВ "ВЕЛИГІН СОЛАР"
ТОВ "Грінвей Енерджі"
ТОВ "ВІНДКРАФТ УКРАЇНА"
ТОВ "ВІНДКРАФТ ТАВРІЯ"
ТОВ "ОЛІШКІВСЬКА СІС"
ТОВ "СІСІВІНОГРАДОВО"
ТОВ "Віндкрафт Україна"
ТОВ "ЖКРЕЙНА СОЛАР ГРУП-КРЕЙНА"
ТОВ "СтемпБенроЙрон"
ТОВ "Віндкрафт Україна"
ТОВ "Ві Енерджетікс"
ТОВ "ФРІЕНЕРДЖІ"
ТОВ "ЕКОЕНЕРГОТЕХ"

Схема 27. Аналіз ремонтного режиму роботи мережі 35-150 кВ АТ "Херсонобленерго"(Відключення ПЛ-150кВ Микільська на КГЕС). Денне зниження літніх навантаженнь 2019 року.

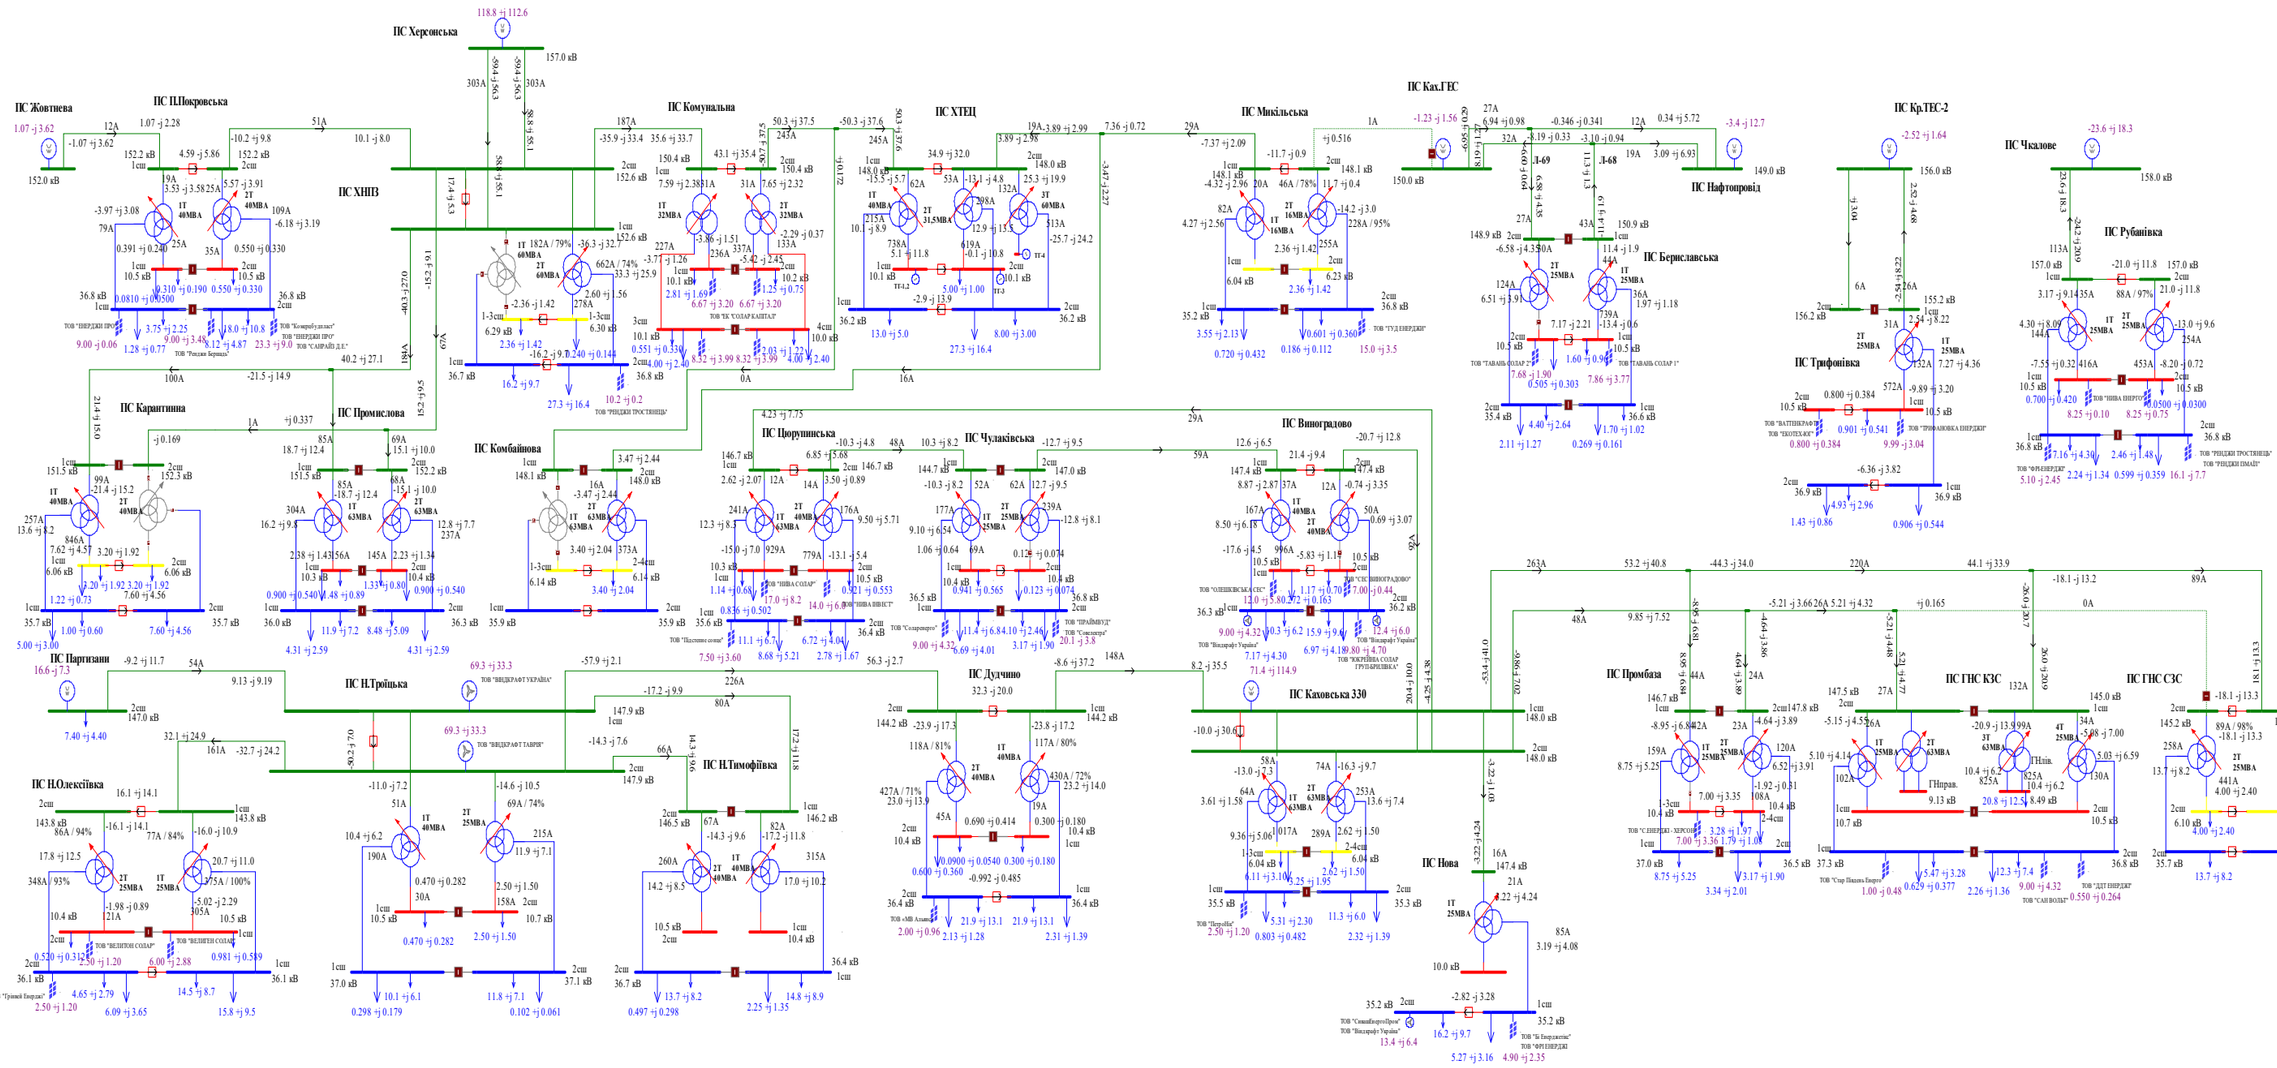

Схема 28. Аналіз ремонтного режиму роботи мережі 35-150 кВ АТ "Херсонобленерго"(Відключення ПЛ-150кВ ХНПЗ-1,2 на ПС Херсонська). Денне зниження літніх навантажень 2019 року.

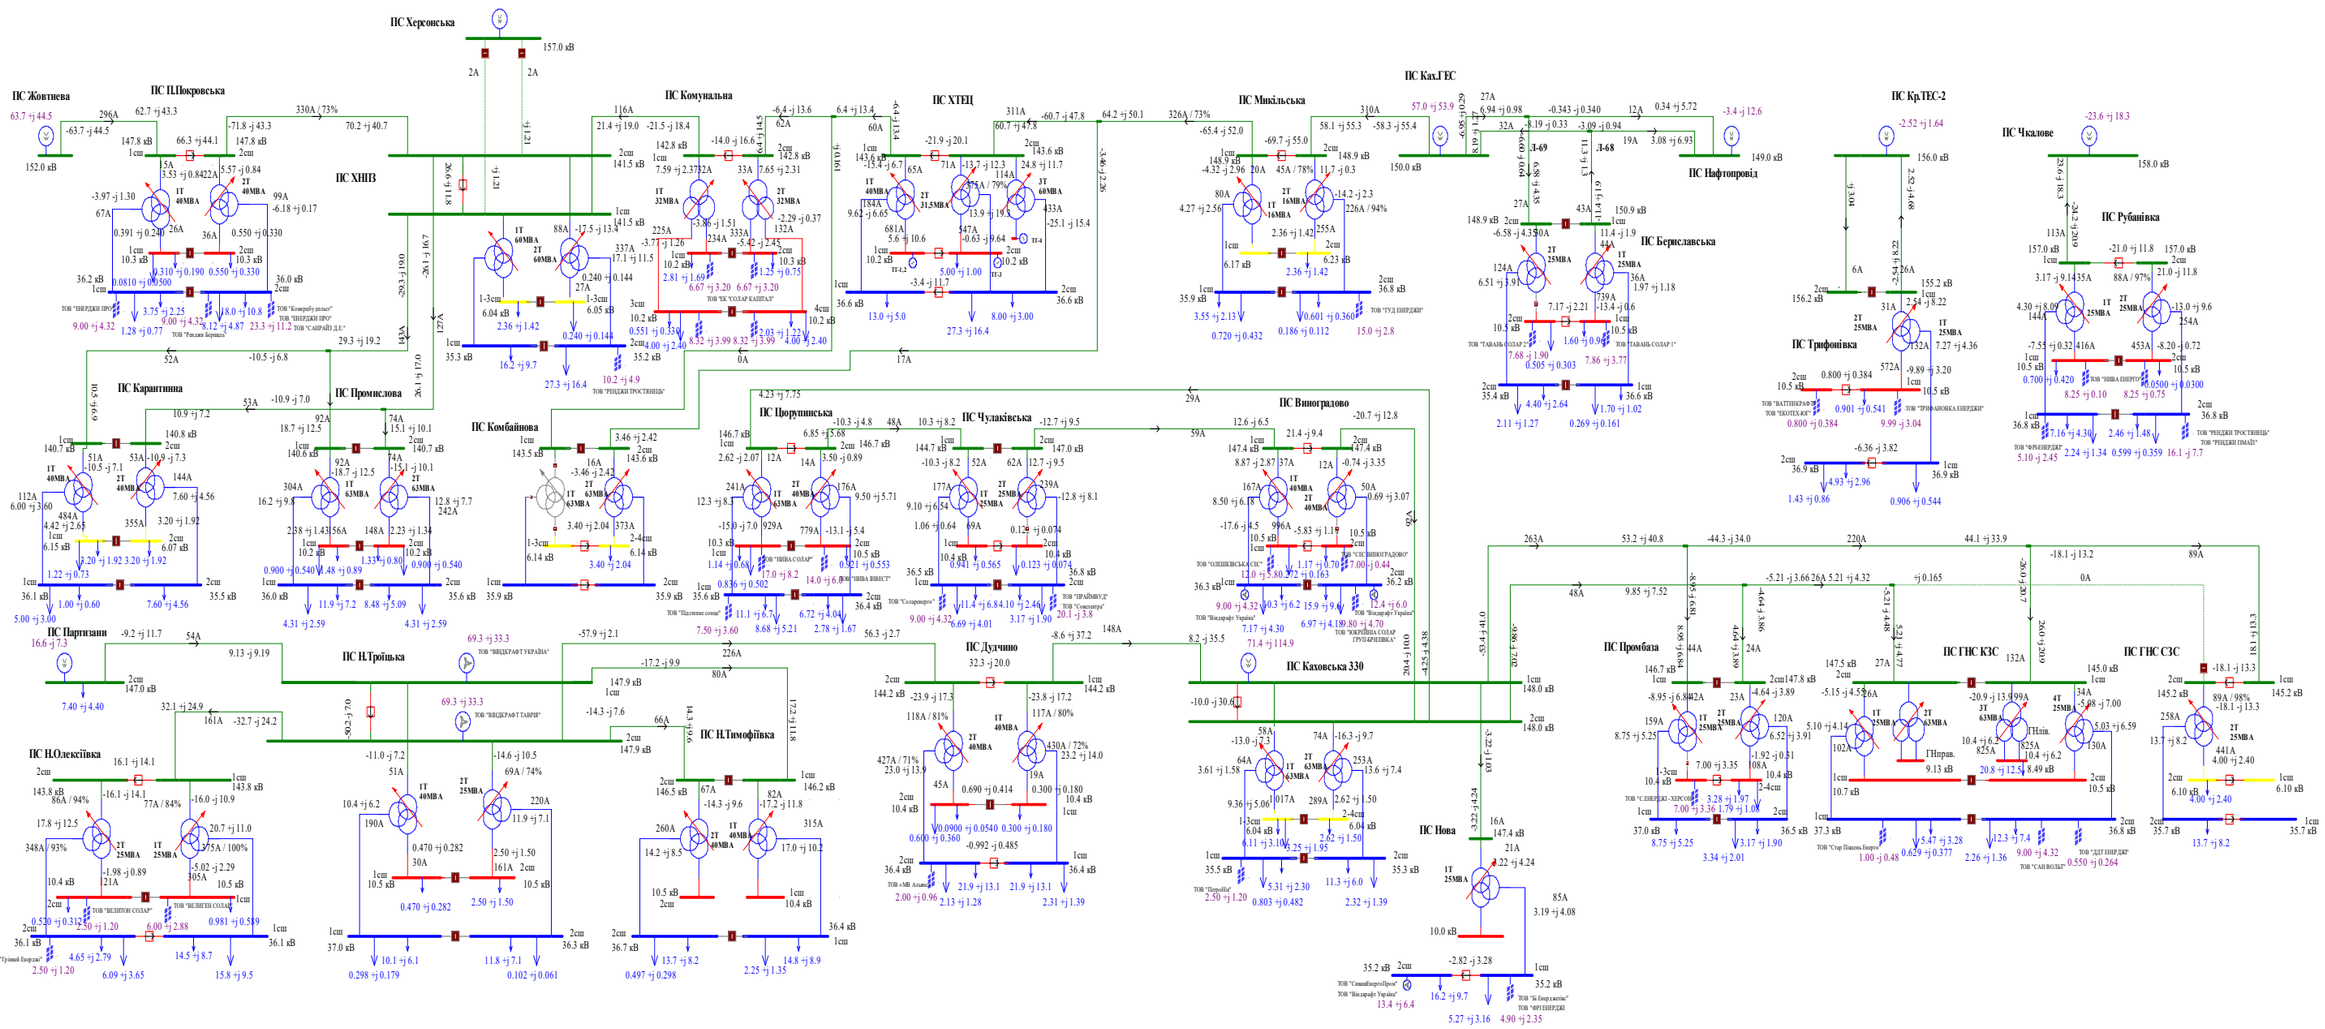

Схема 29. Аналіз ремонтного режиму роботи мережі 35-150 кВ АТ "Херсонобленерго"(Відключення ПЛ-150кВ Виноградово на ПС Каховська 330). Денне зниження літніх навантажень 2019 року.

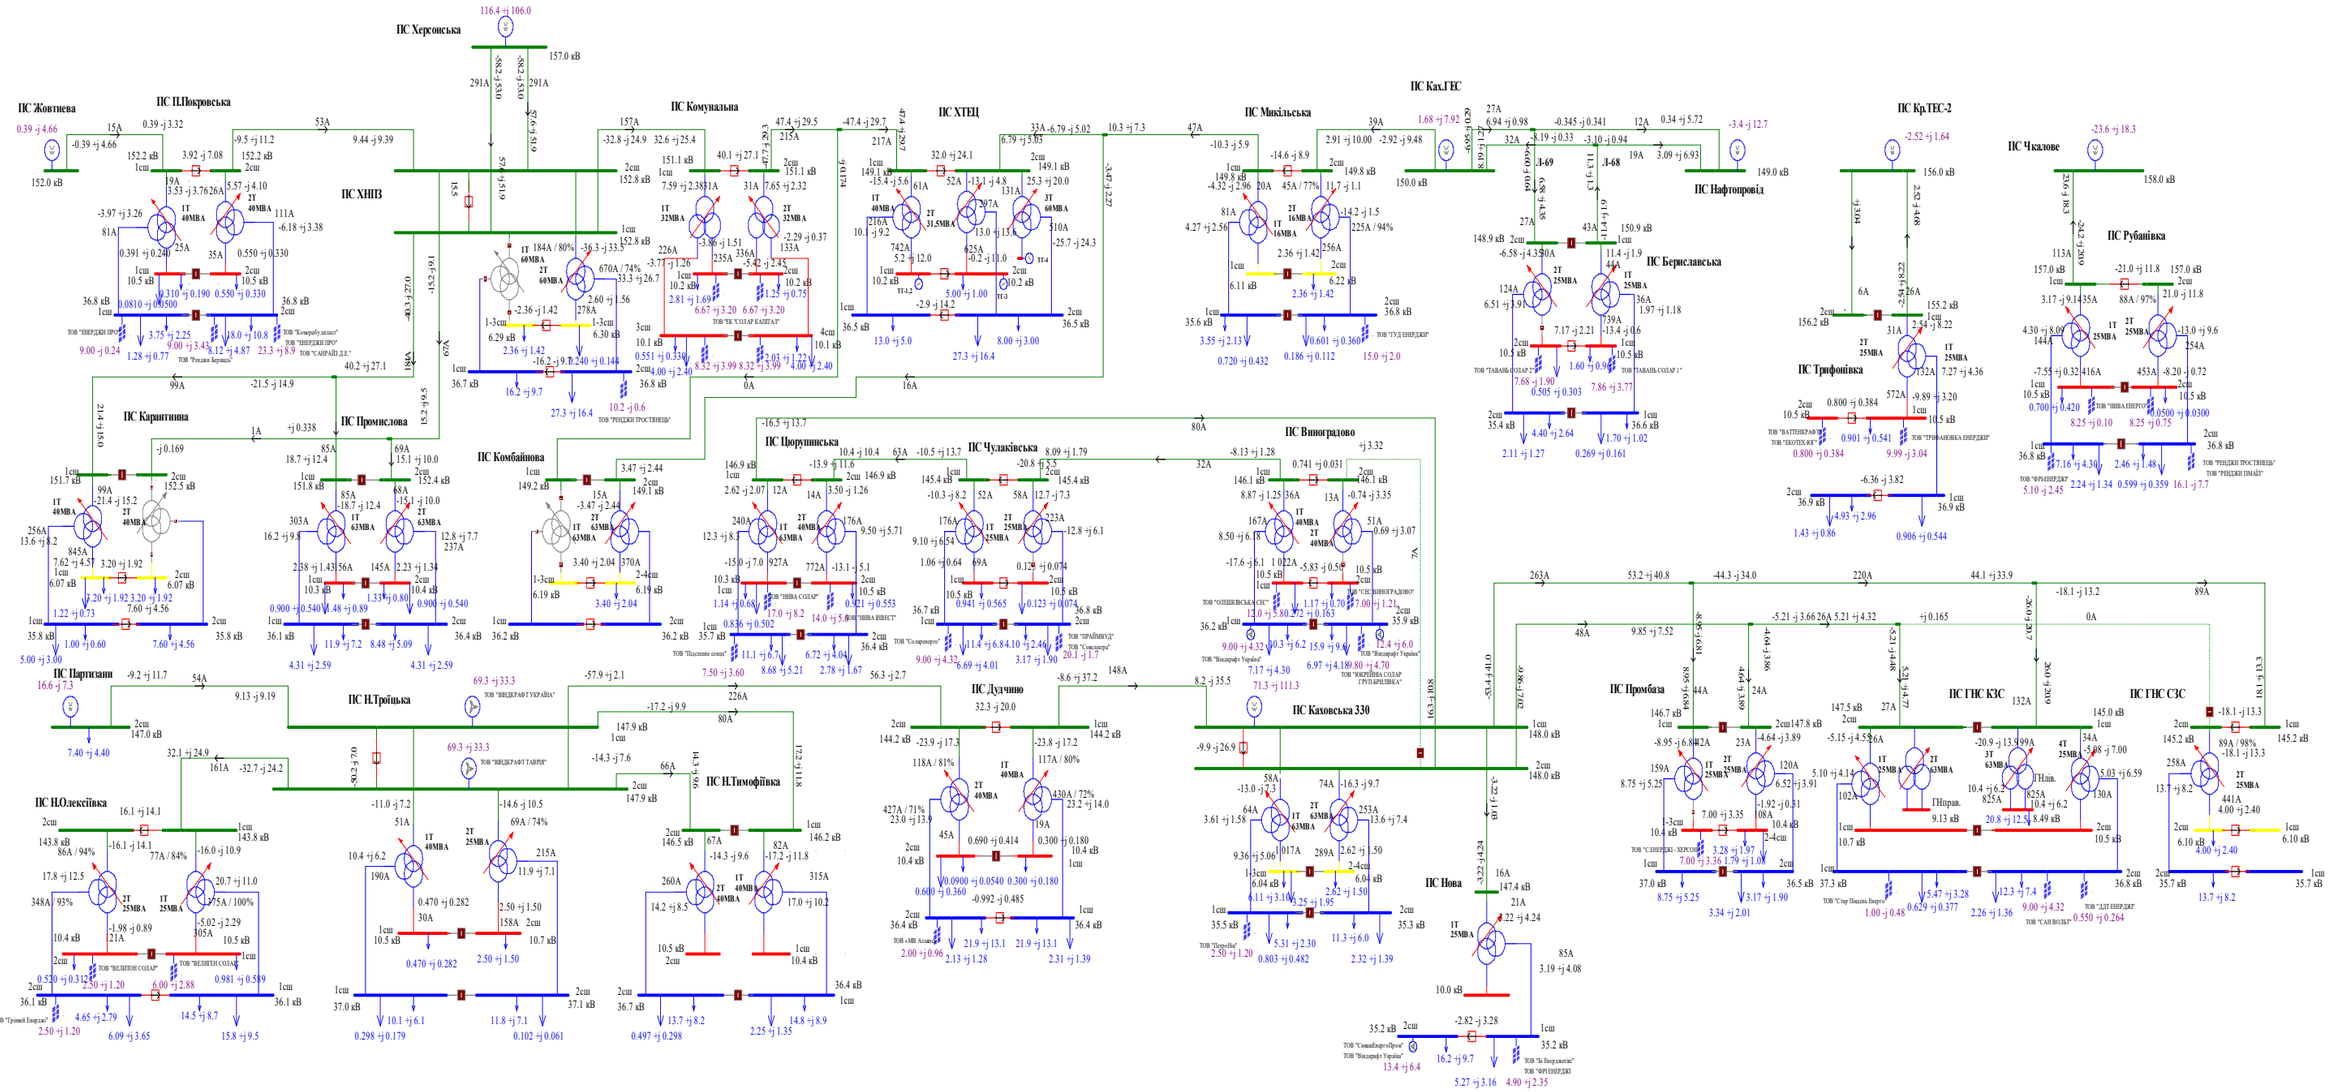

Схема 30. Аналіз ремонтного режиму роботи мережі 35-150 кВ АТ "Херсонобленерго"(Відключення ПЛ-150кВ Дудчино на ПС Каховська 330). Денне зниження літніх навантаженнь 2019 року.

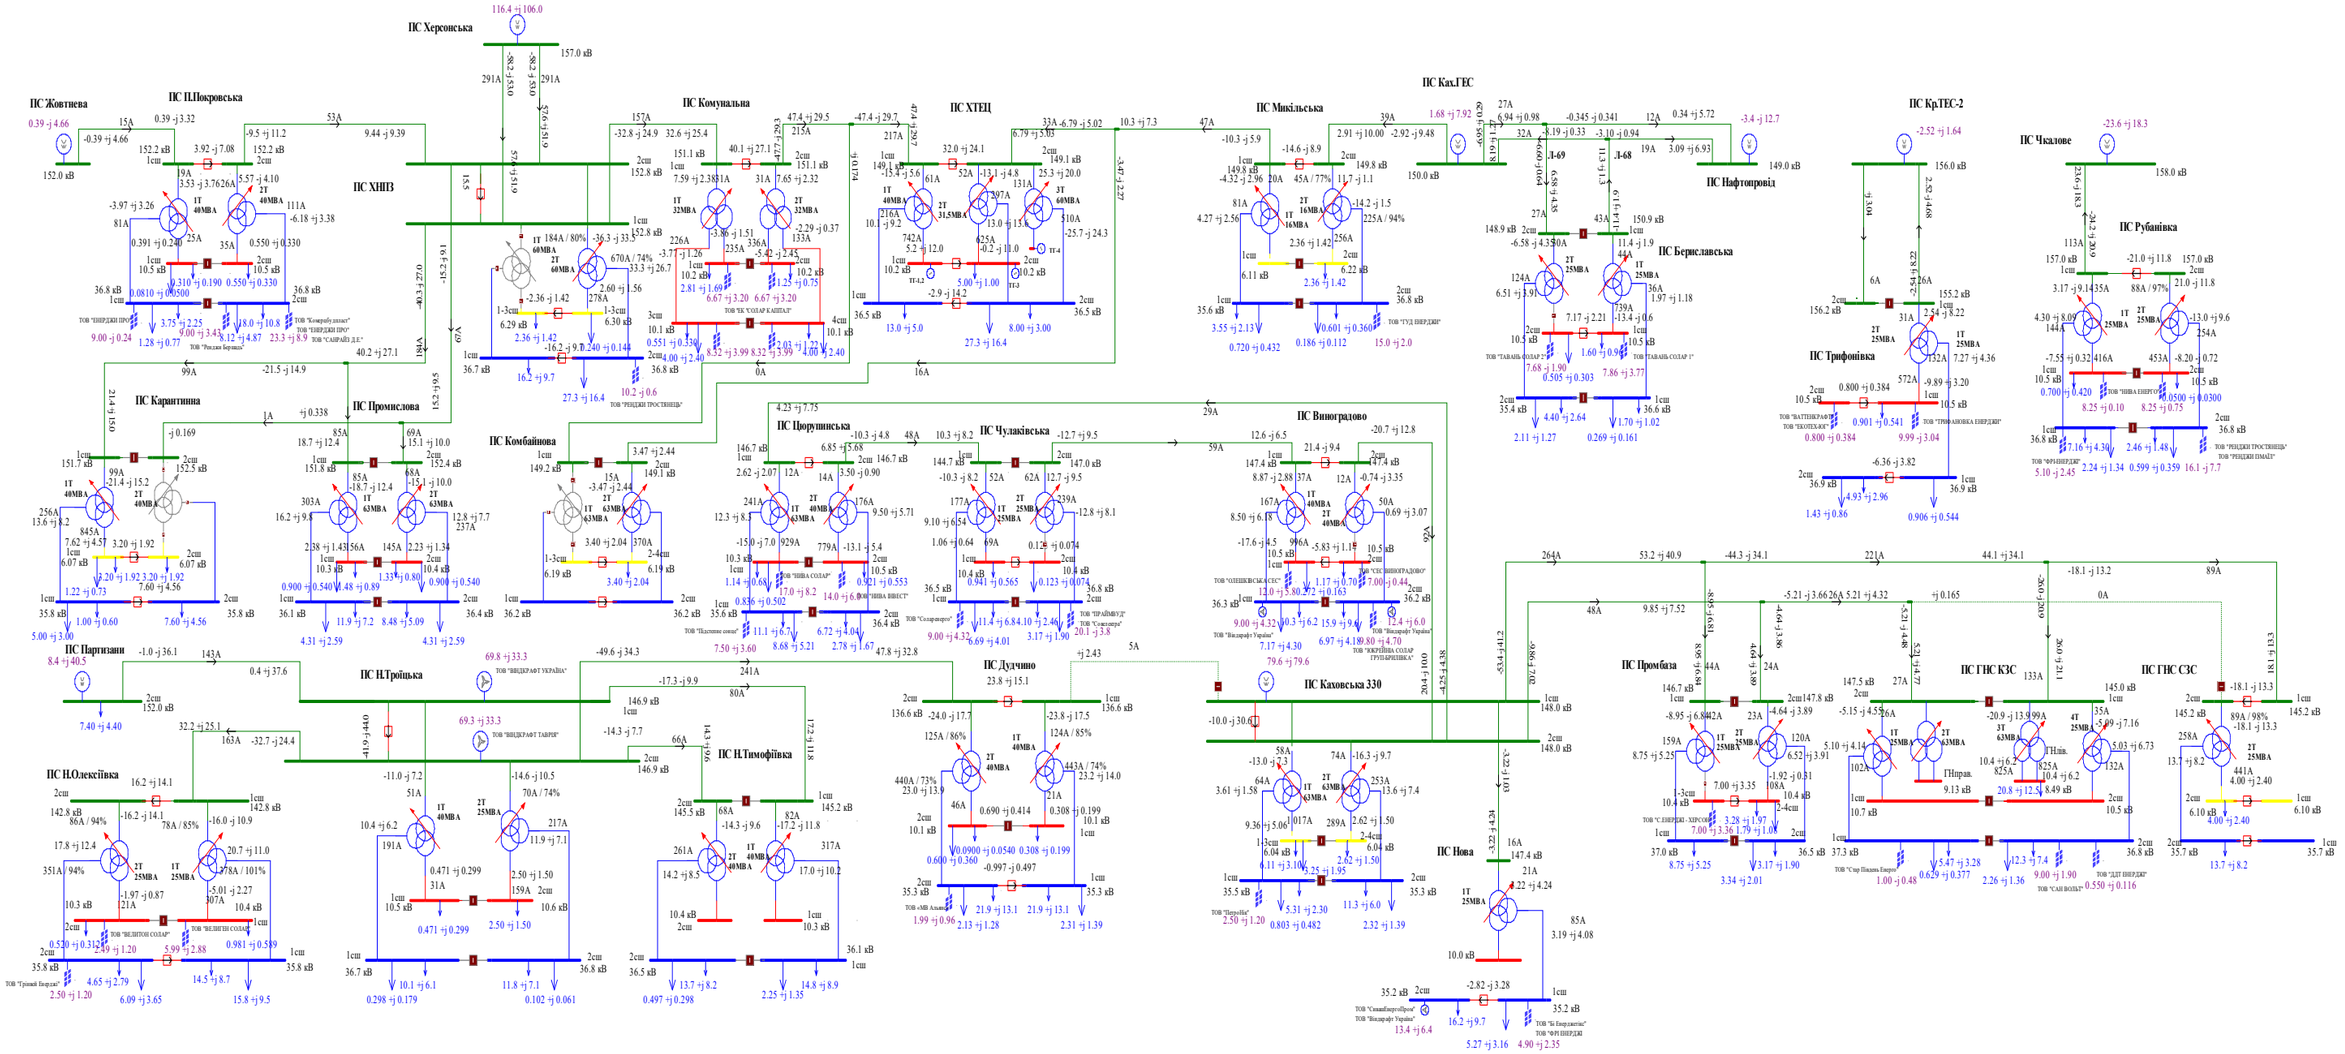

Схема 31. Аналіз ремонтного режиму роботи мережі 35-150 кВ АТ "Херсонобленерго"(Відключення ПЛ-150кВ Н.Троїцька на ПС Партизани). Денне зниження літніх навантаженнь 2019 року.

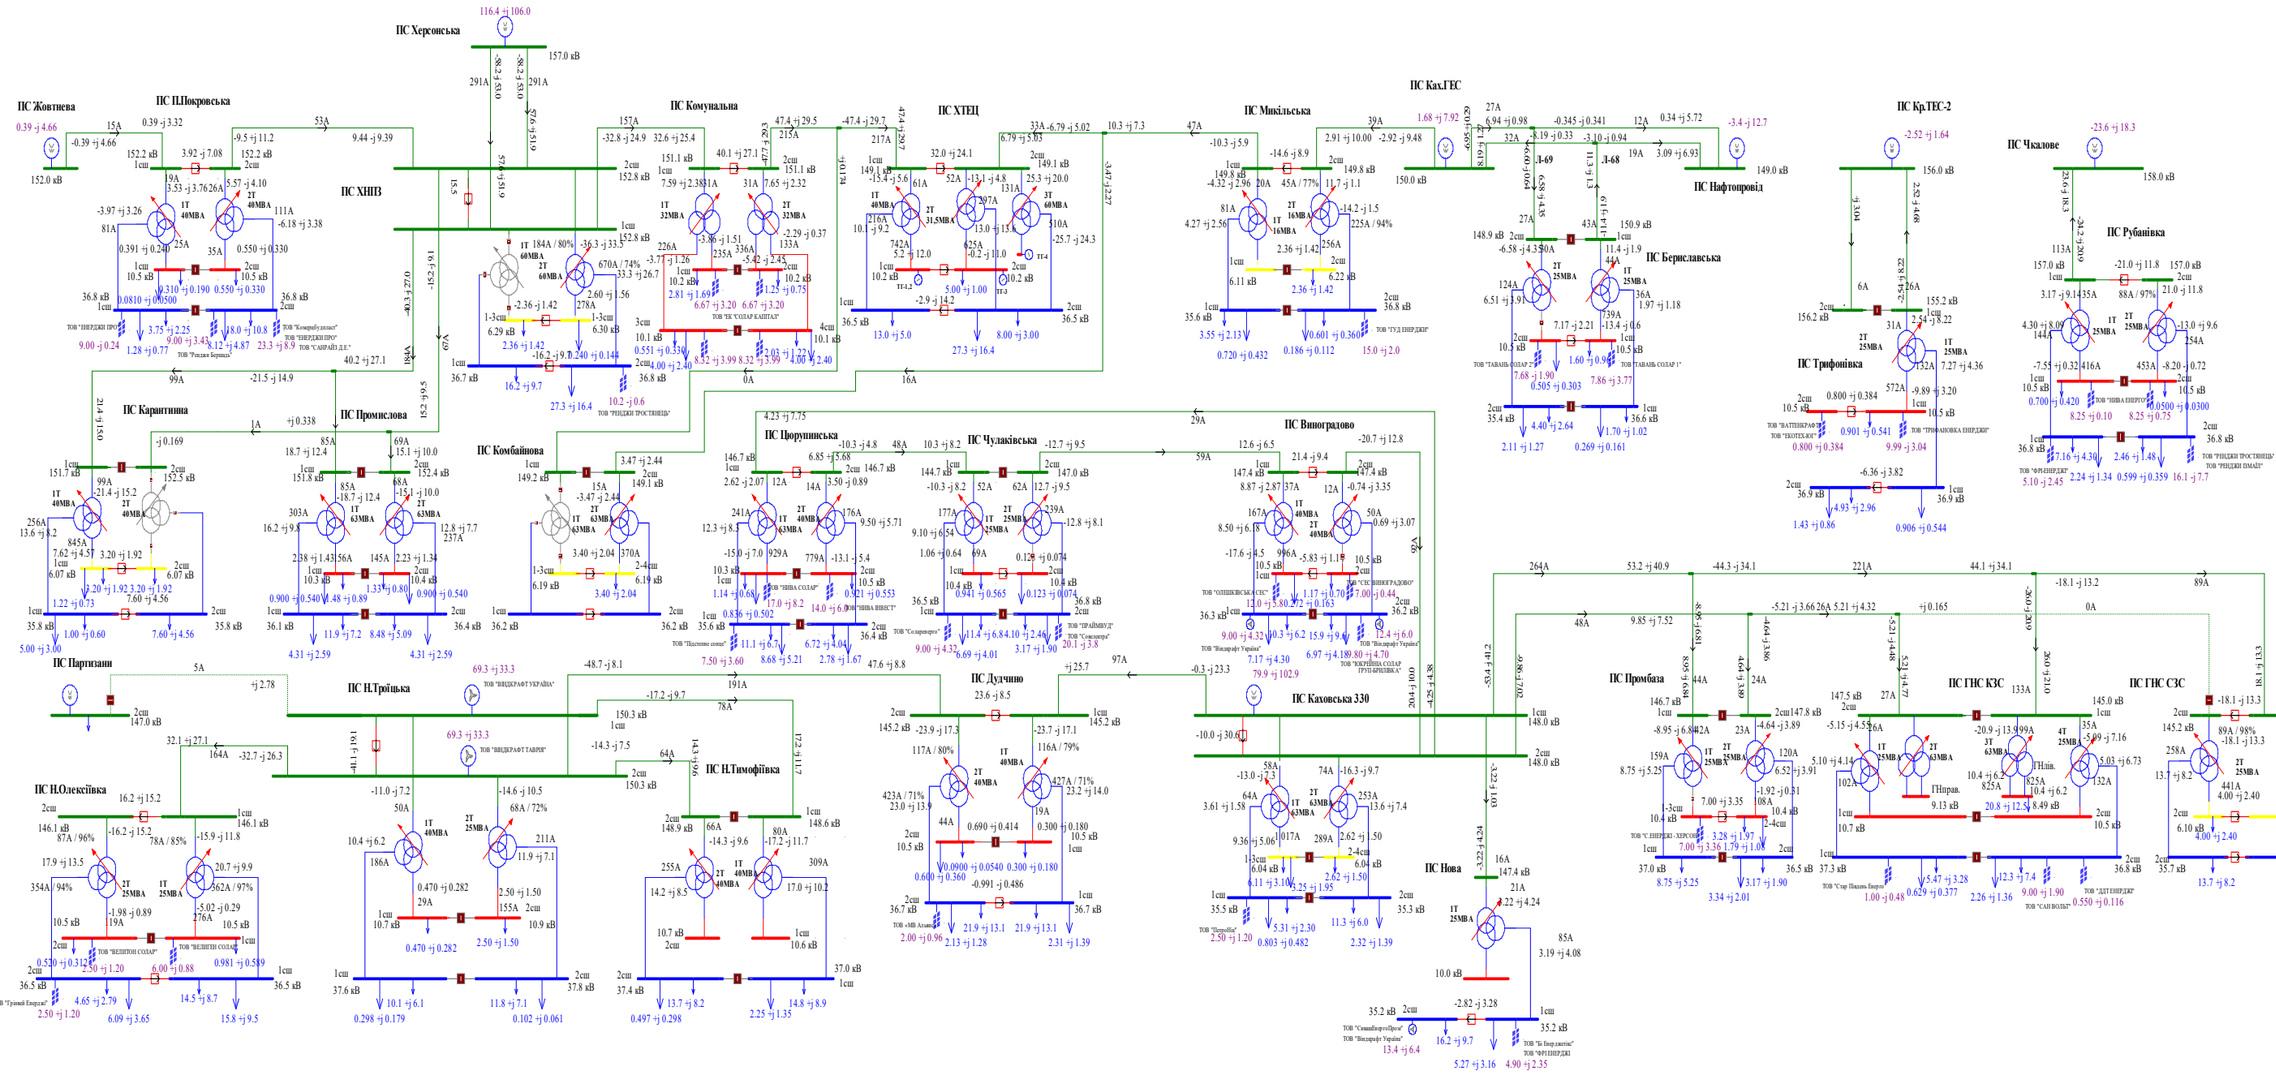

Схема 32. Аналіз ремонтного режиму роботи мережі 35-150 кВ АТ "Херсонобленерго"(Відключення ПЛ-150кВ П.Покровська на ПС Жовтнева).Вечірній максимум літніх навантаженнь 2019 року.

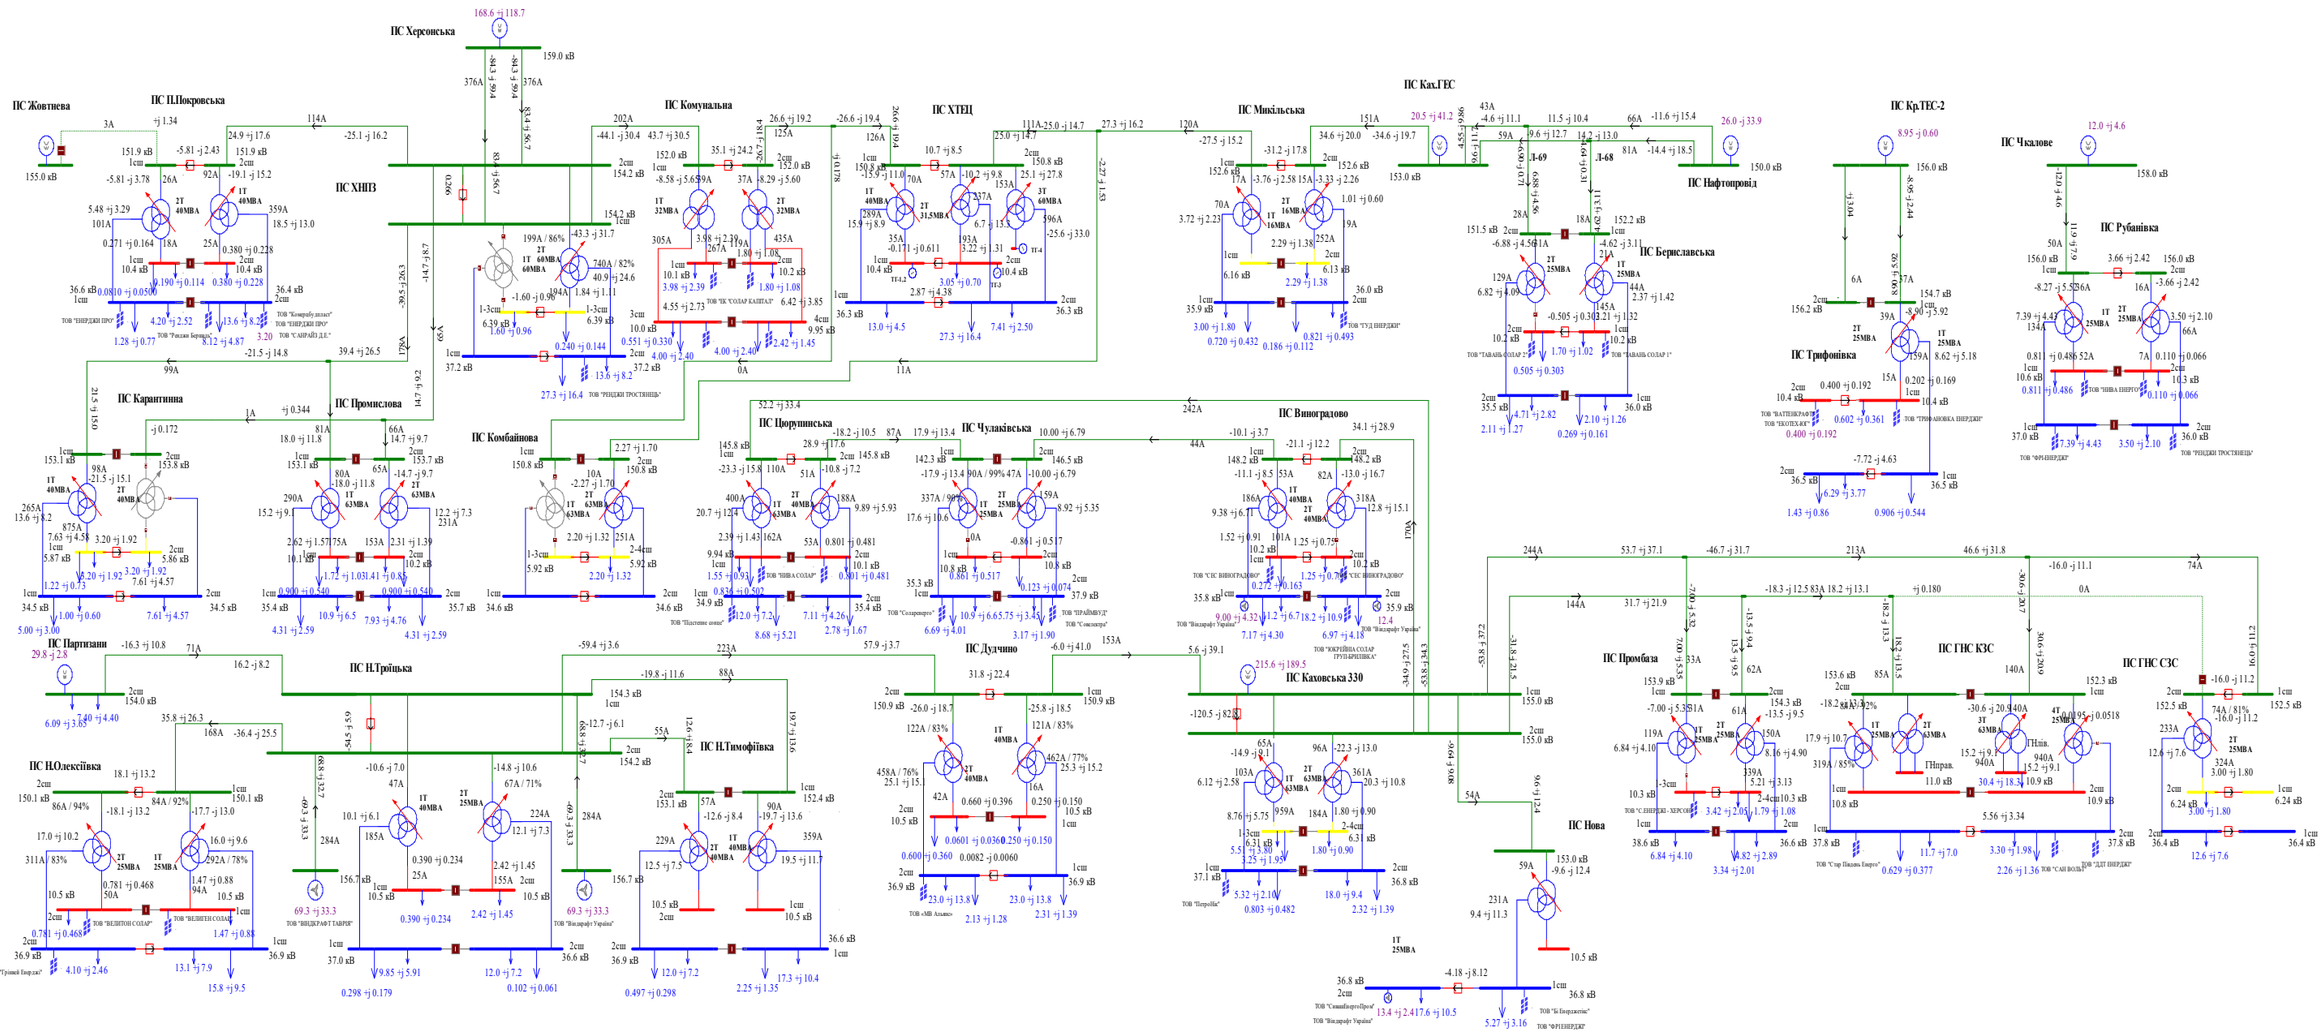

Схема 33. Аналіз ремонтного режиму роботи мережі 35-150 кВ АТ "Херсонобленерго"(Відключення ПЛ-150-Комунальна на ПС ХНПЗ).Вечірній максимум літніх навантажень 2019 року.

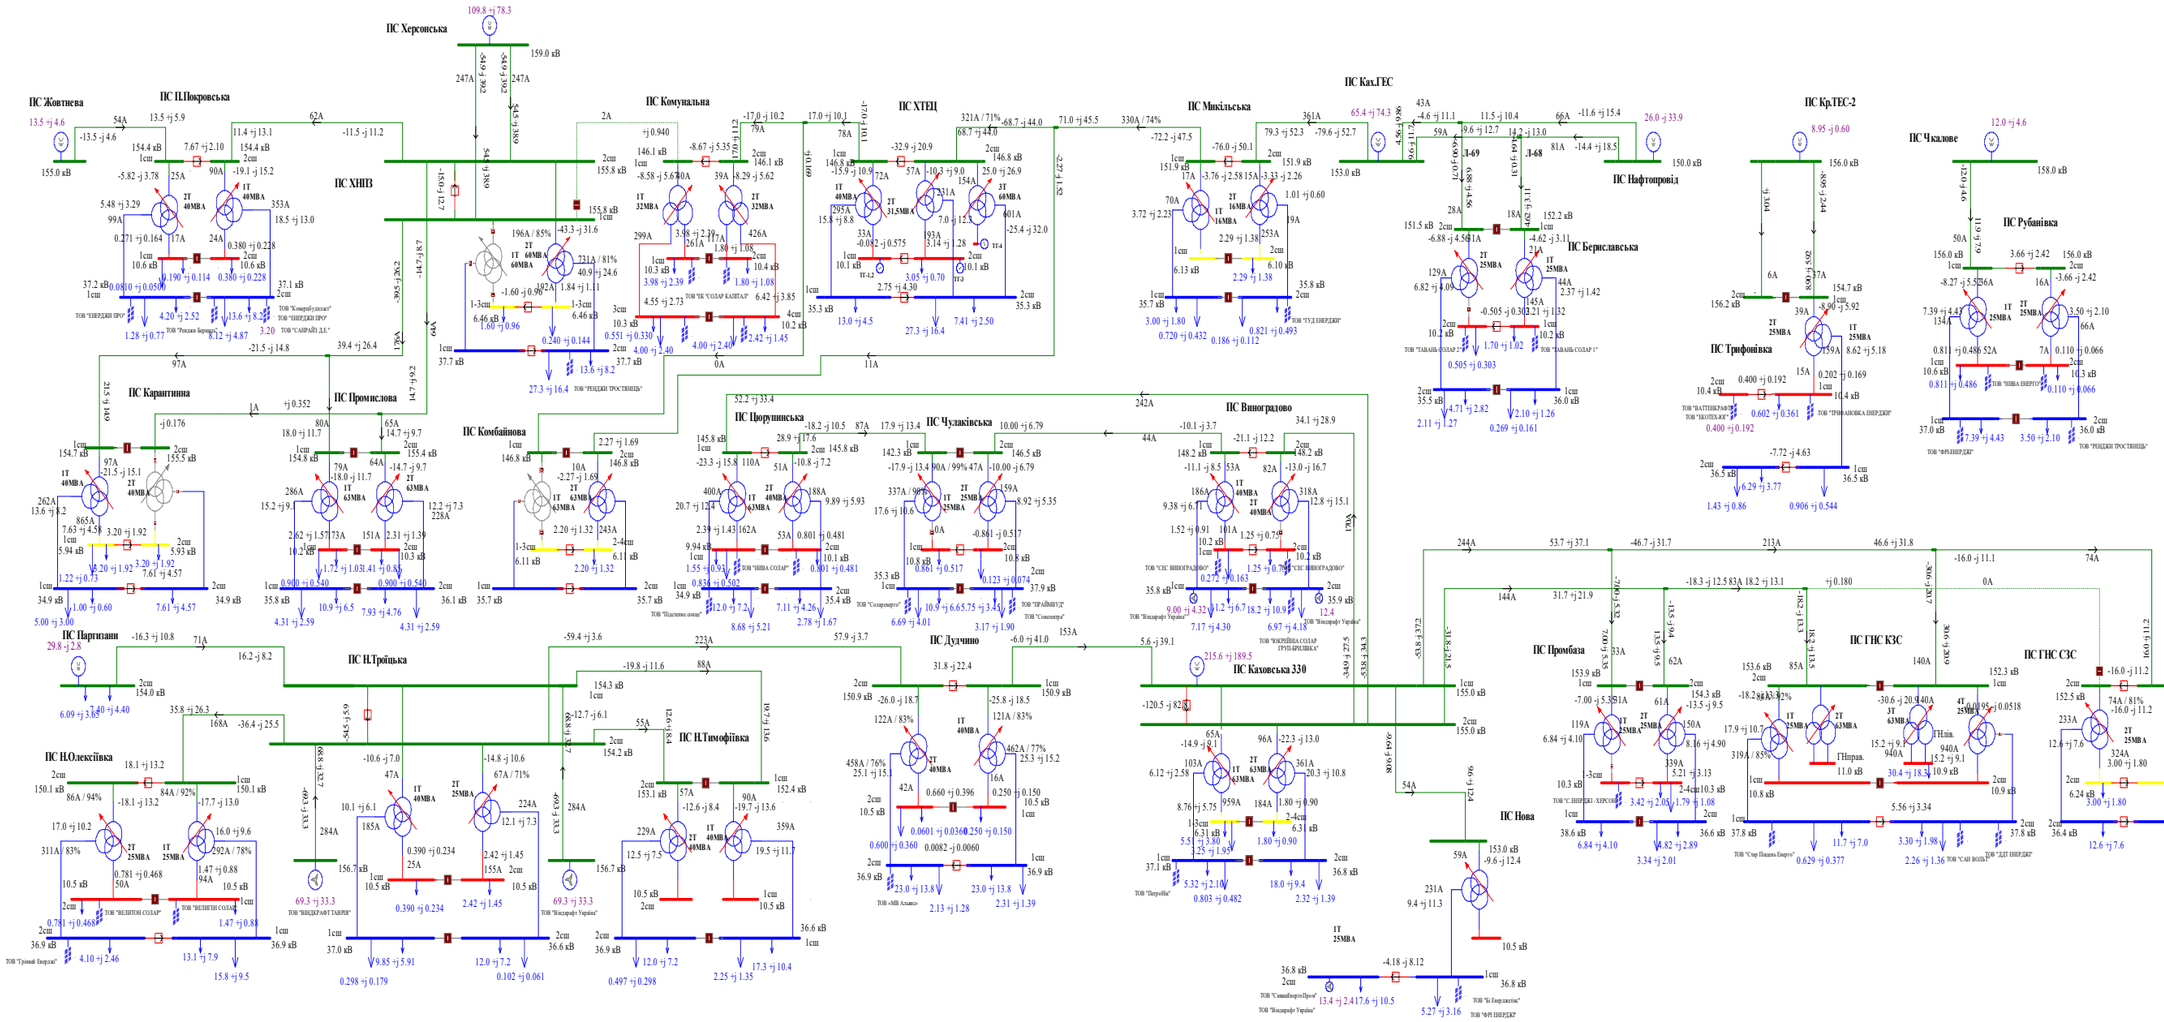

Схема 34. Аналіз ремонтного режиму роботи мережі 35-150 кВ АТ "Херсонобленерго"(Відключення ПЛ-150кВ Микільська на КГЕС). Вечірній максимум літніх навантаженнь 2019 року.

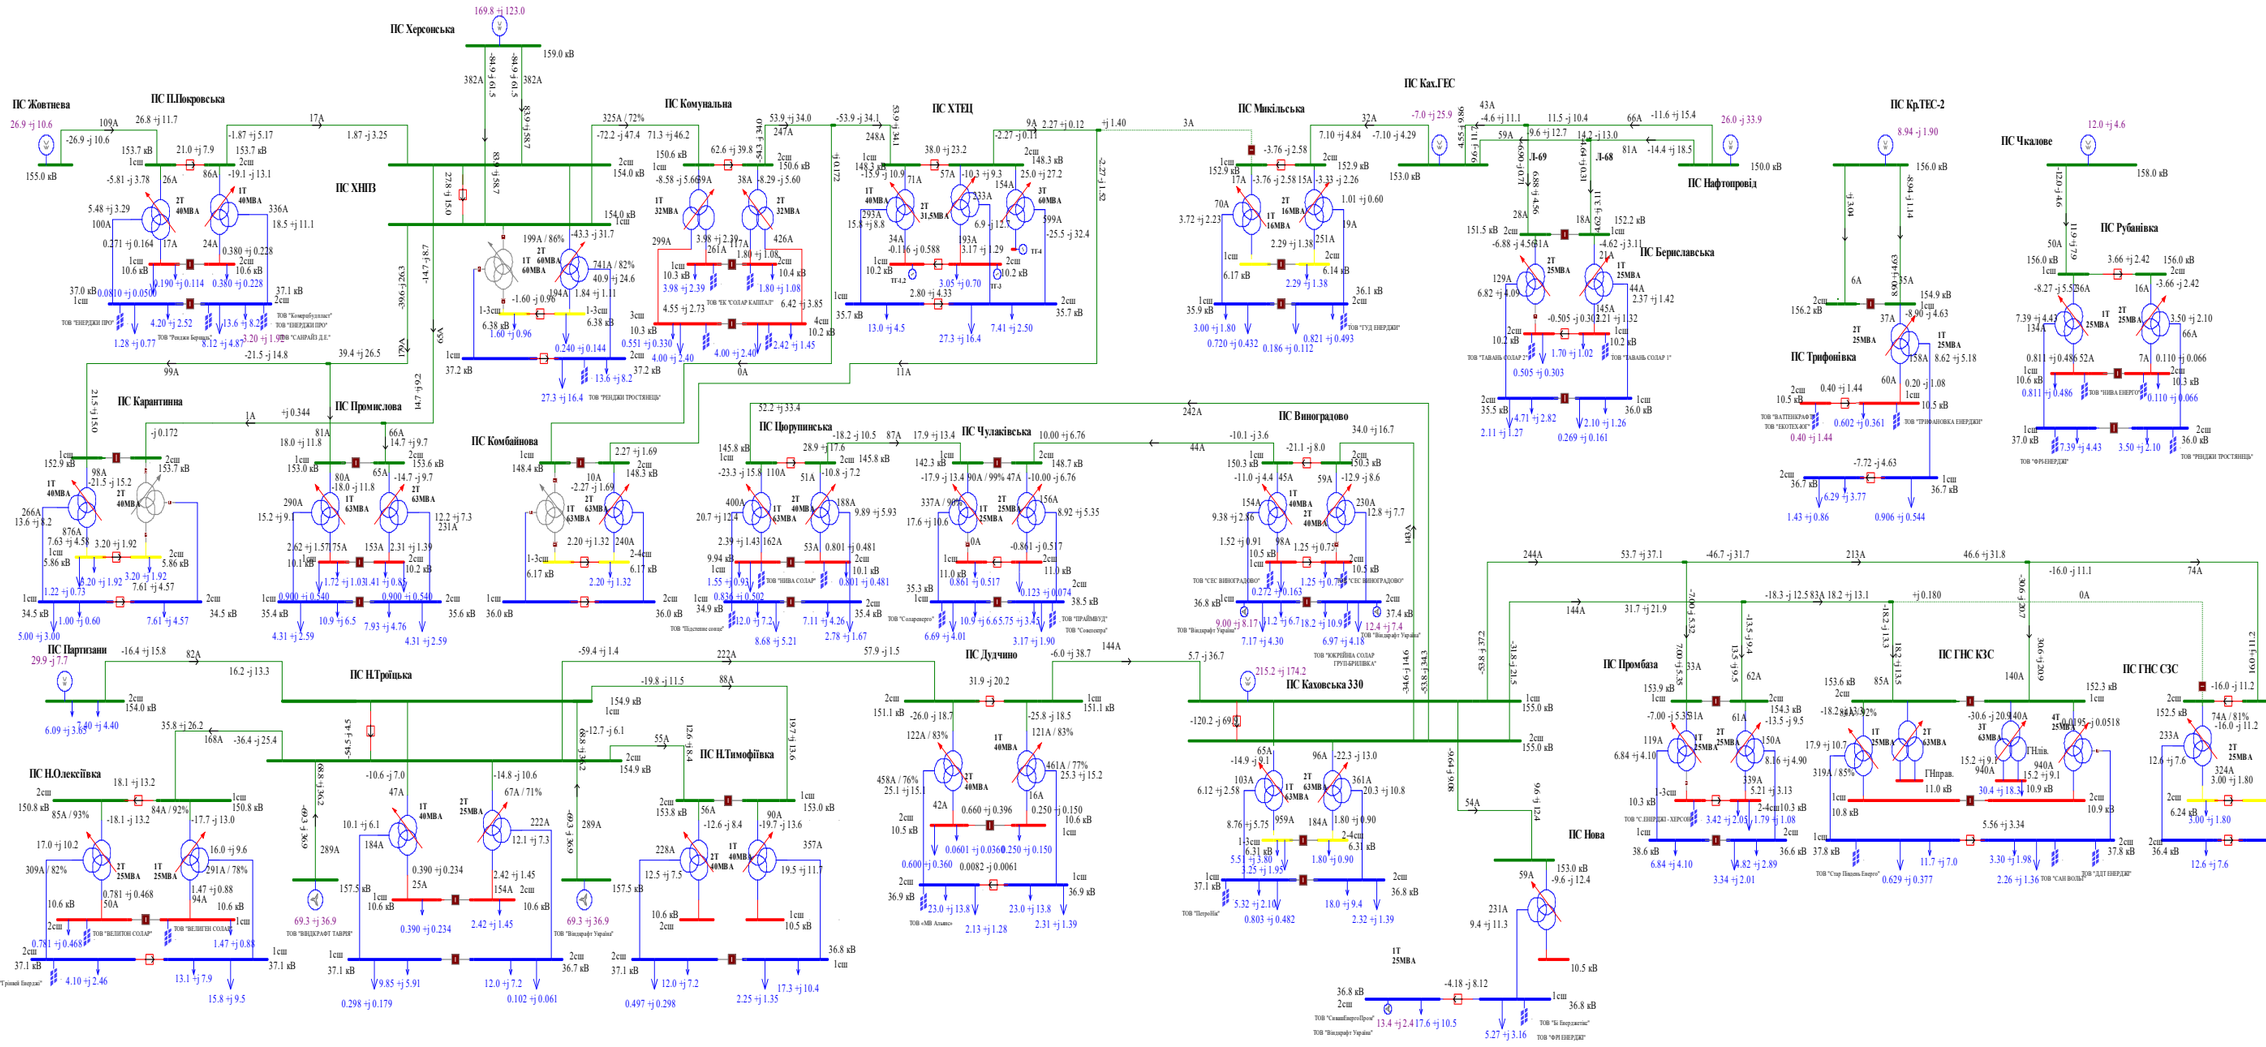

Схема 35. Аналіз ремонтного режиму роботи мережі 35-150 кВ АТ "Херсонобленерго"(Відключення ПЛ-150кВ ХНПЗ-1 на ПС Херсонська). Вечірній максимум літніх навантаженнь 2019 року.

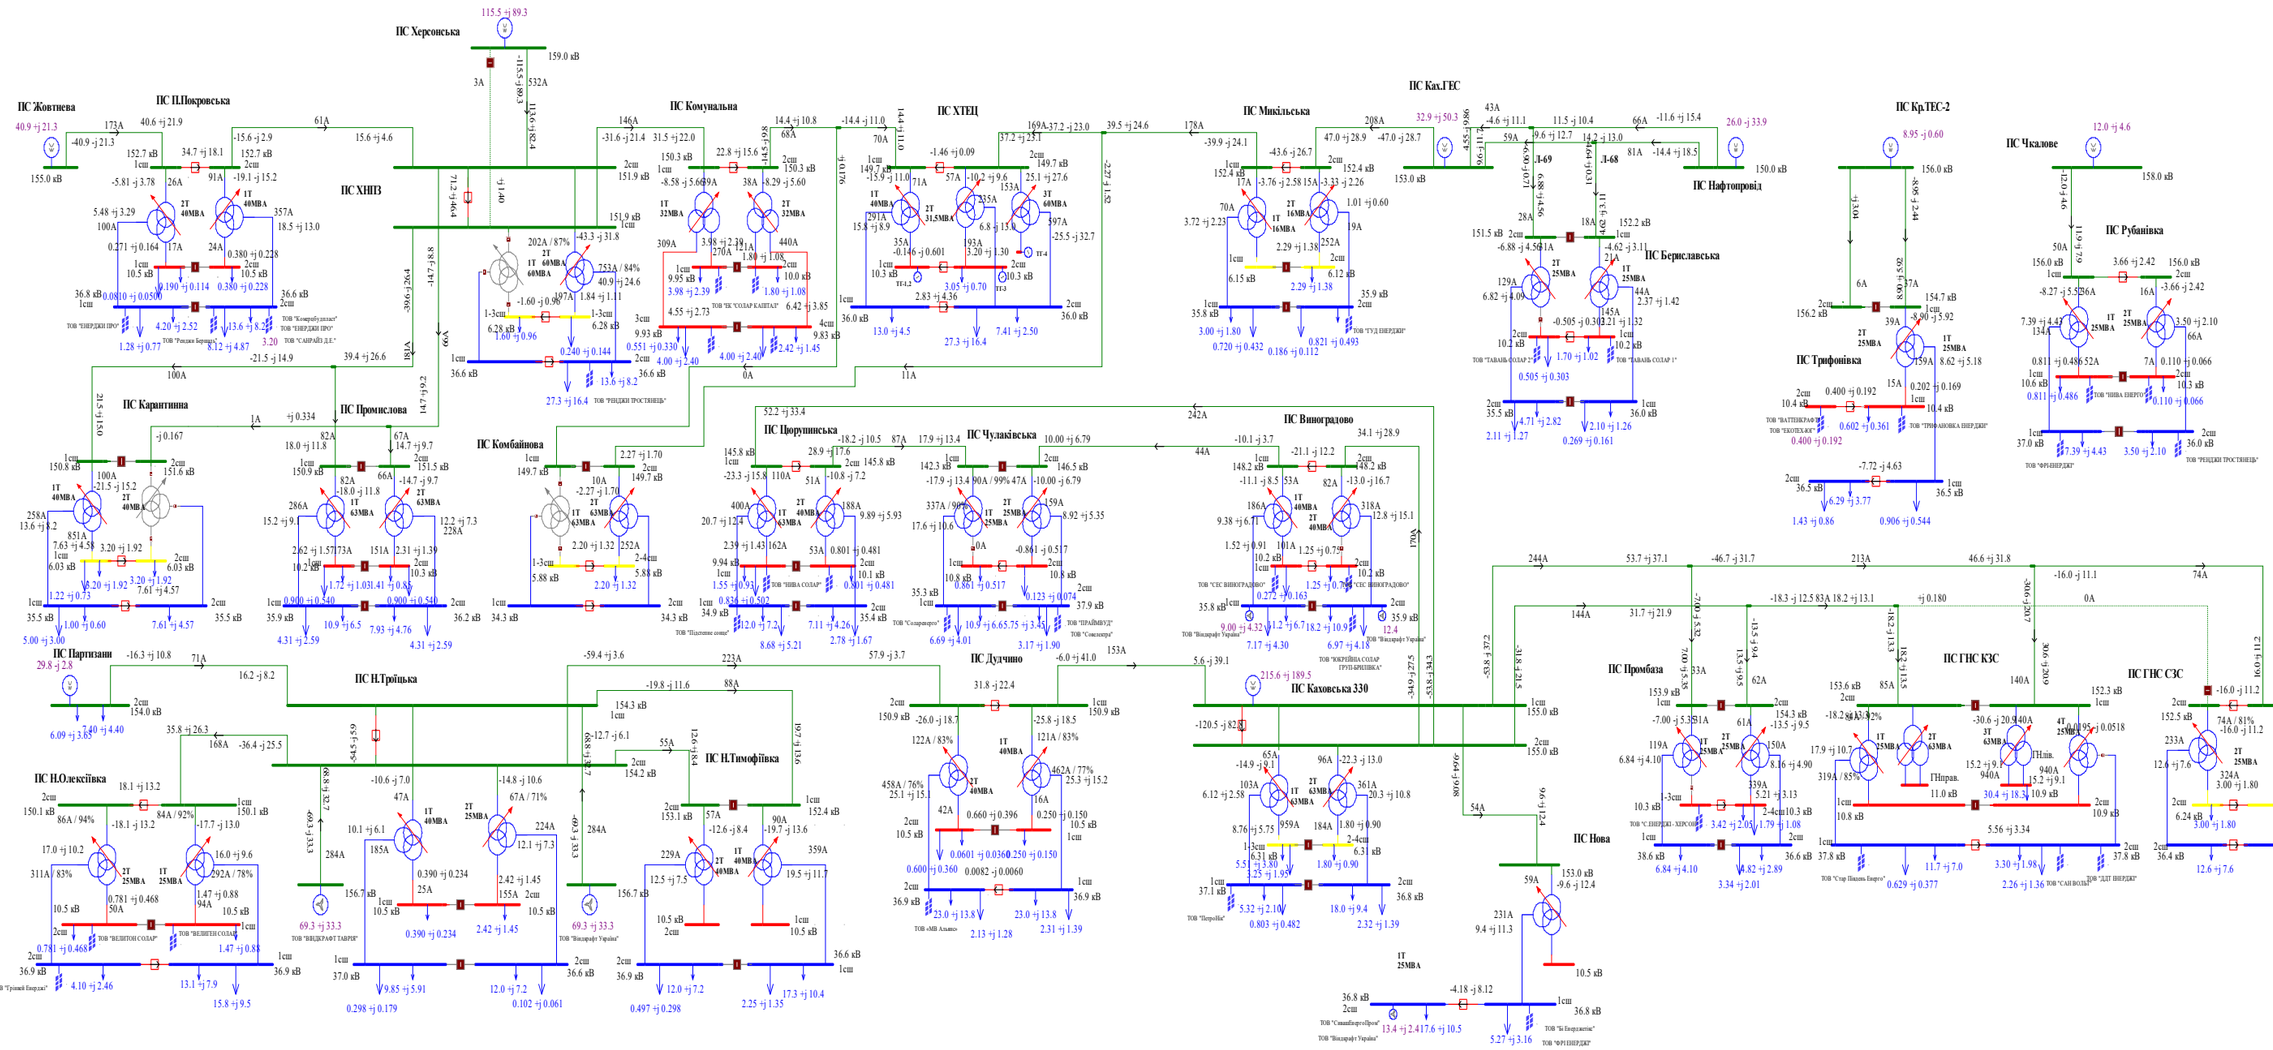

Схема 36. Аналіз ремонтного режиму роботи мережі 35-150 кВ АТ "Херсонобленерго"(Відключення ПЛ-150кВ Виноградово на ПС Каховська 330). Вечірній максимум літніх навантажень 2019 року.

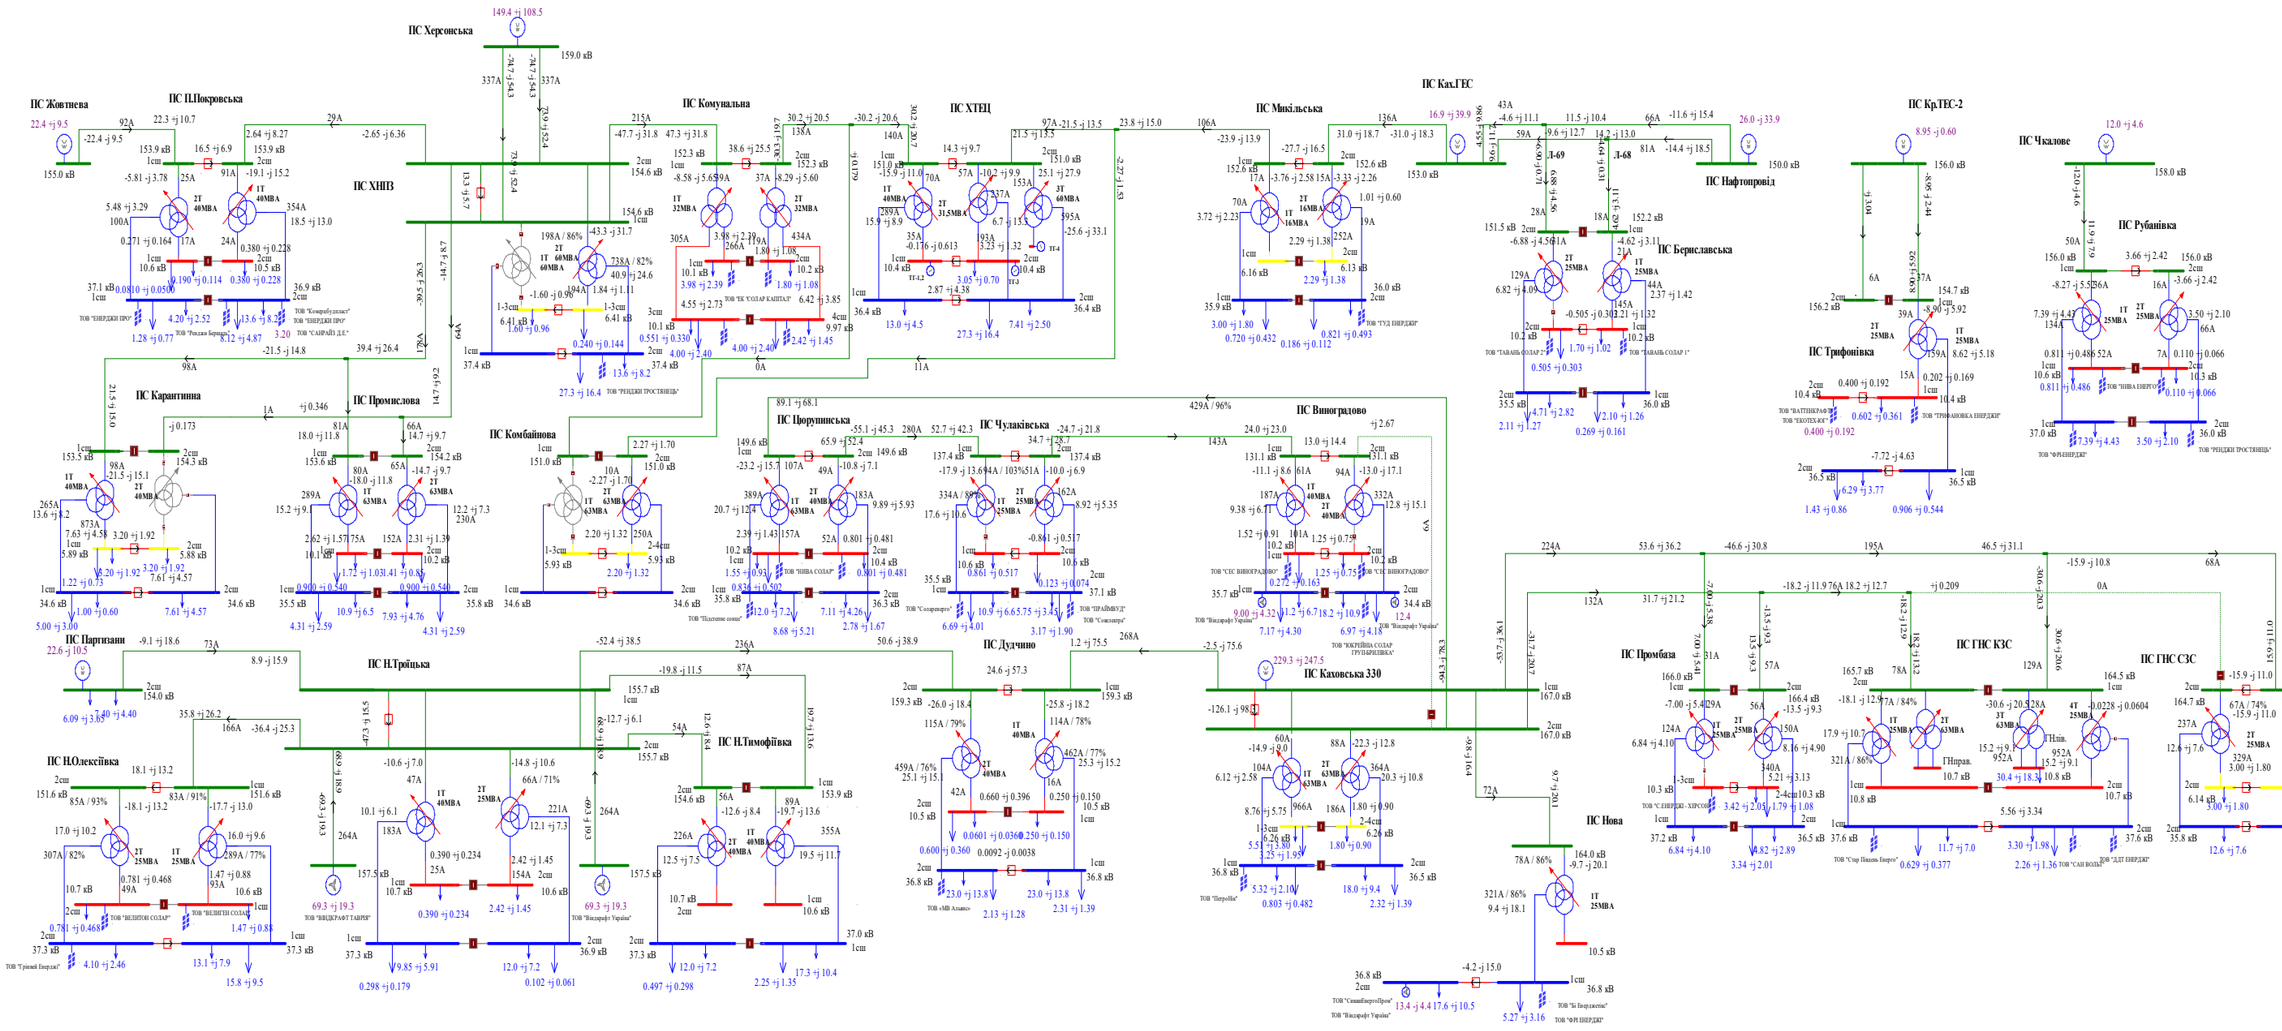
ПС Херсонська
ПС Жовтнева
ПС П.Покровська
ПС ХНВЗ
ПС Комунальна
ПС ХТЕЦ
ПС КахГЕС
ПС Микільська
ПС Нафтопровід
ПС Кр.ТЕС-2
ПС Чкалове
ПС Рубанівка
ПС Берславська
ПС Трифонівка
ПС Карантинна
ПС Промислова
ПС Комбайнова
ПС Чулаківська
ПС Виноградово
ПС Партизани
ПС Н.Троїцька
ПС Н.Олексіївка
ПС Н.Тимофіївка
ПС Дудчино
ПС Каховська 330
ПС Нова
ПС Промбаза
ПС ГНС КЗС
ПС ГНС СЗС
ТОВ "ЕНЕРДЖІ ПРО"
ТОВ "Комарибудгазпласт"
ТОВ "Рязкая Бенцина"
ТОВ "САЙРАЙЗ Д.Е."
ТОВ "ТК "СОЛАР КАПІТАЛ"
ТОВ "ГУД ЕНЕРДЖІ"
ТОВ "ТАВАЛЬ СОЛАР 2"
ТОВ "ТАВАЛЬ СОЛАР 1"
ТОВ "ВАТТІНКАФЕ"
ТОВ "ЕКОТІЛЕКС"
ТОВ "ТРИФАНІВКА ЕНЕРДЖІ"
ТОВ "ЧИНА ЕНЕРГО"
ТОВ "ФРІЕНЕРДЖІ"
ТОВ "РЕНЕДЖІ ПРОСТІЯНЦЬ"
ТОВ "ЕК "СОЛАР КАПІТАЛ"
ТОВ "ЧИНА СОЛАР"
ТОВ "Платлине солар"
ТОВ "Сонцекерч"
ТОВ "ТРАЙМБУД"
ТОВ "Сонцекерч"
ТОВ "ВІНЕДЖІ СОЛАР"
ТОВ "Трійний Енердж"
ТОВ "ВИЗДРАФТ ТАВРІЯ"
ТОВ "Віндкрафт Україна"
ТОВ "СЕС ВИНОГРАДОВО"
ТОВ "Віндкрафт Україна"
ТОВ "ЮКРЕЙНА СОЛАР ГРУП ЬРИЛІВКА"
ТОВ "СеміЕнергоПром"
ТОВ "Віндкрафт Україна"
ТОВ "Ві Енерджетікс"
ТОВ "ФРІ ЕНЕРДЖІ"
ТОВ "САН ВОЛЬТ"
ТОВ "ДЕЛТ ЕНЕРДЖІ"

Схема 37. Аналіз ремонтного режиму роботи мережі 35-150 кВ АТ "Херсонобленерго"(Відключення ПЛ-150кВ Дудчино на ПС Каховська 330). Вечірній максимум літніх навантажень 2019 року.

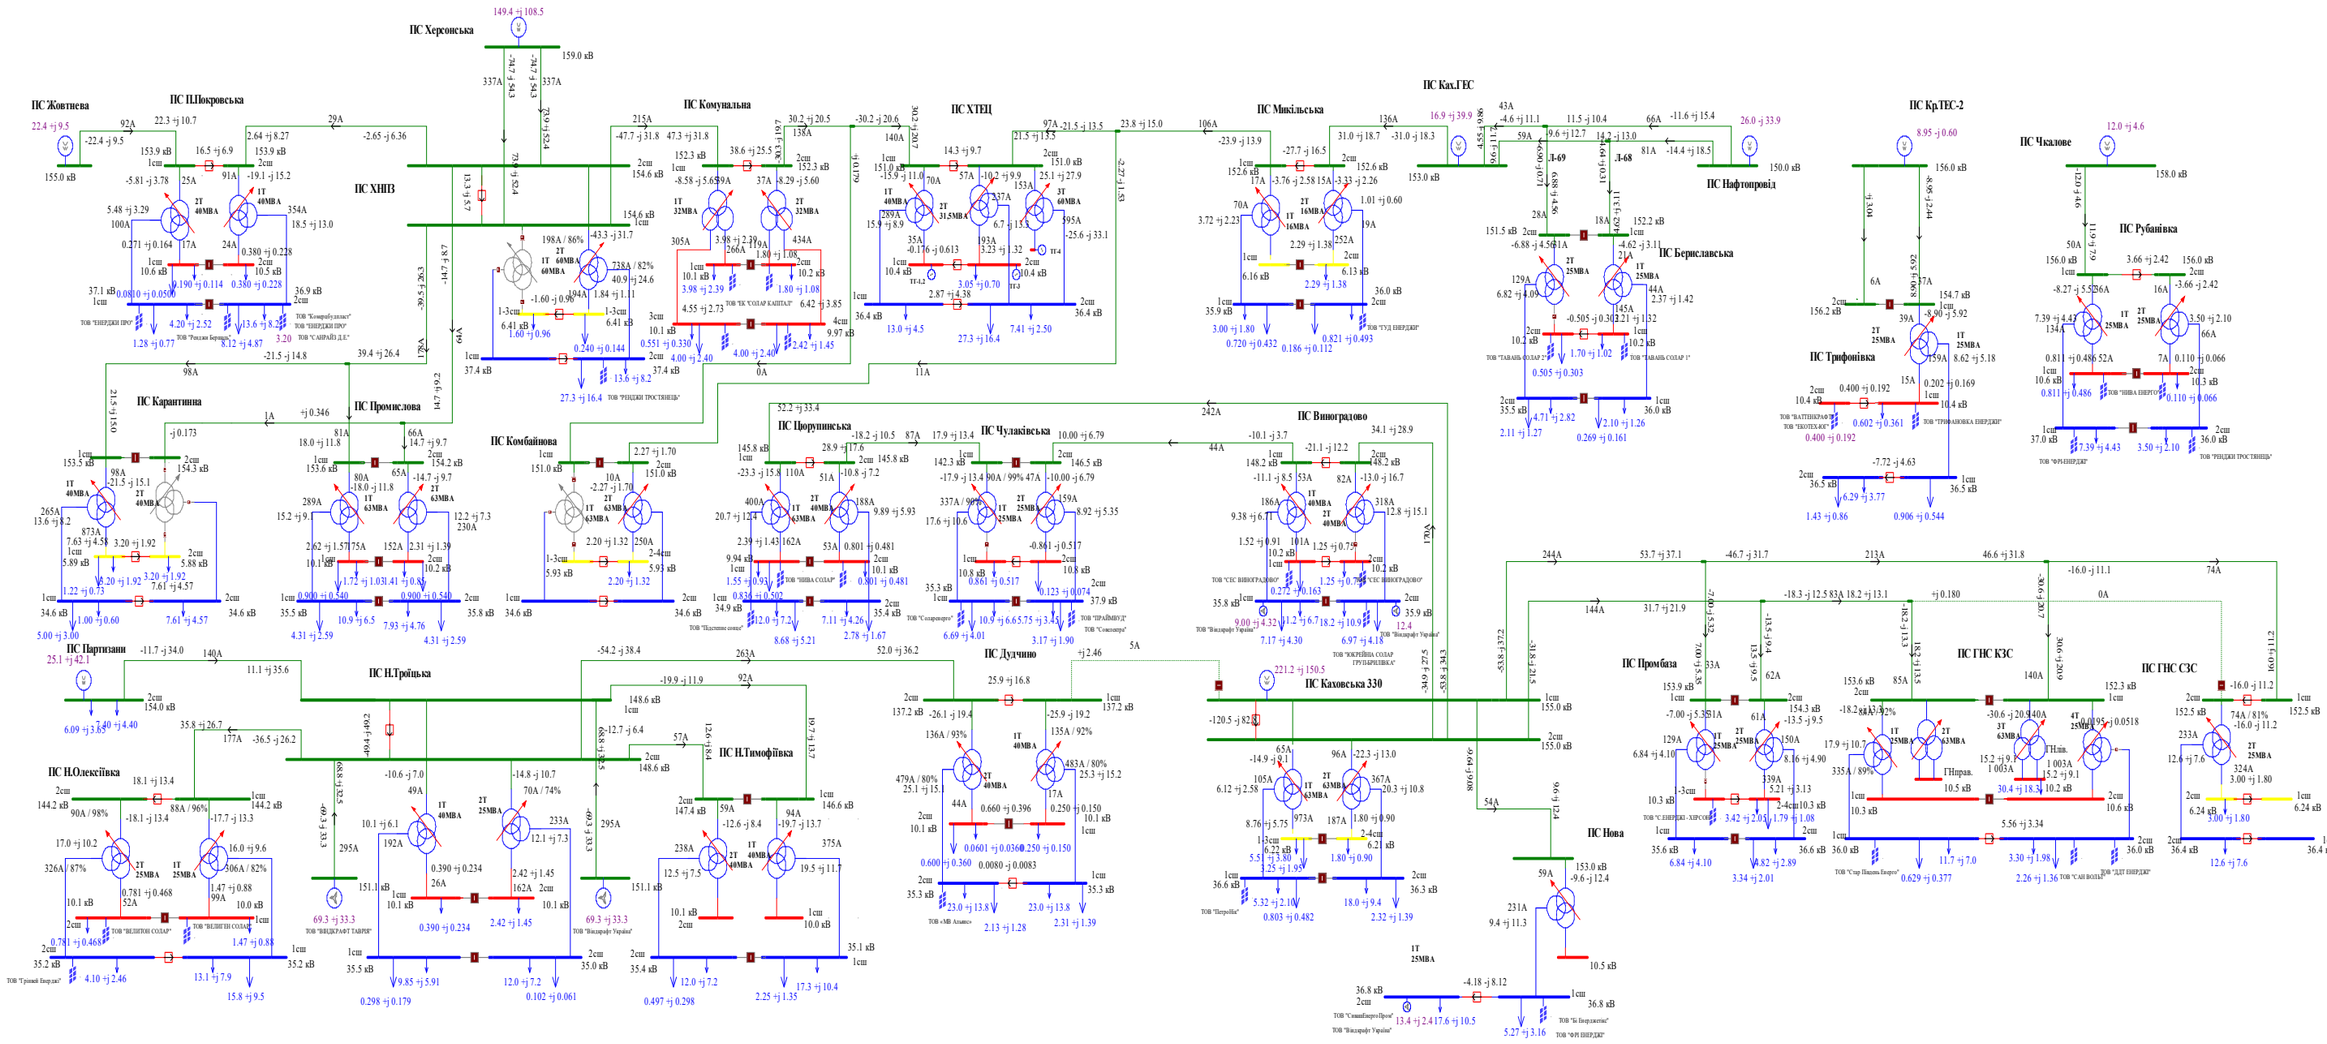

Схема 38. Аналіз ремонтного режиму роботи мережі 35-150 кВ АТ "Херсонобленерго"(Відключення ПЛ-150кВ Н.Троїцька на ПС Партизани). Вечірній максимум літніх навантаженнь 2019 року.

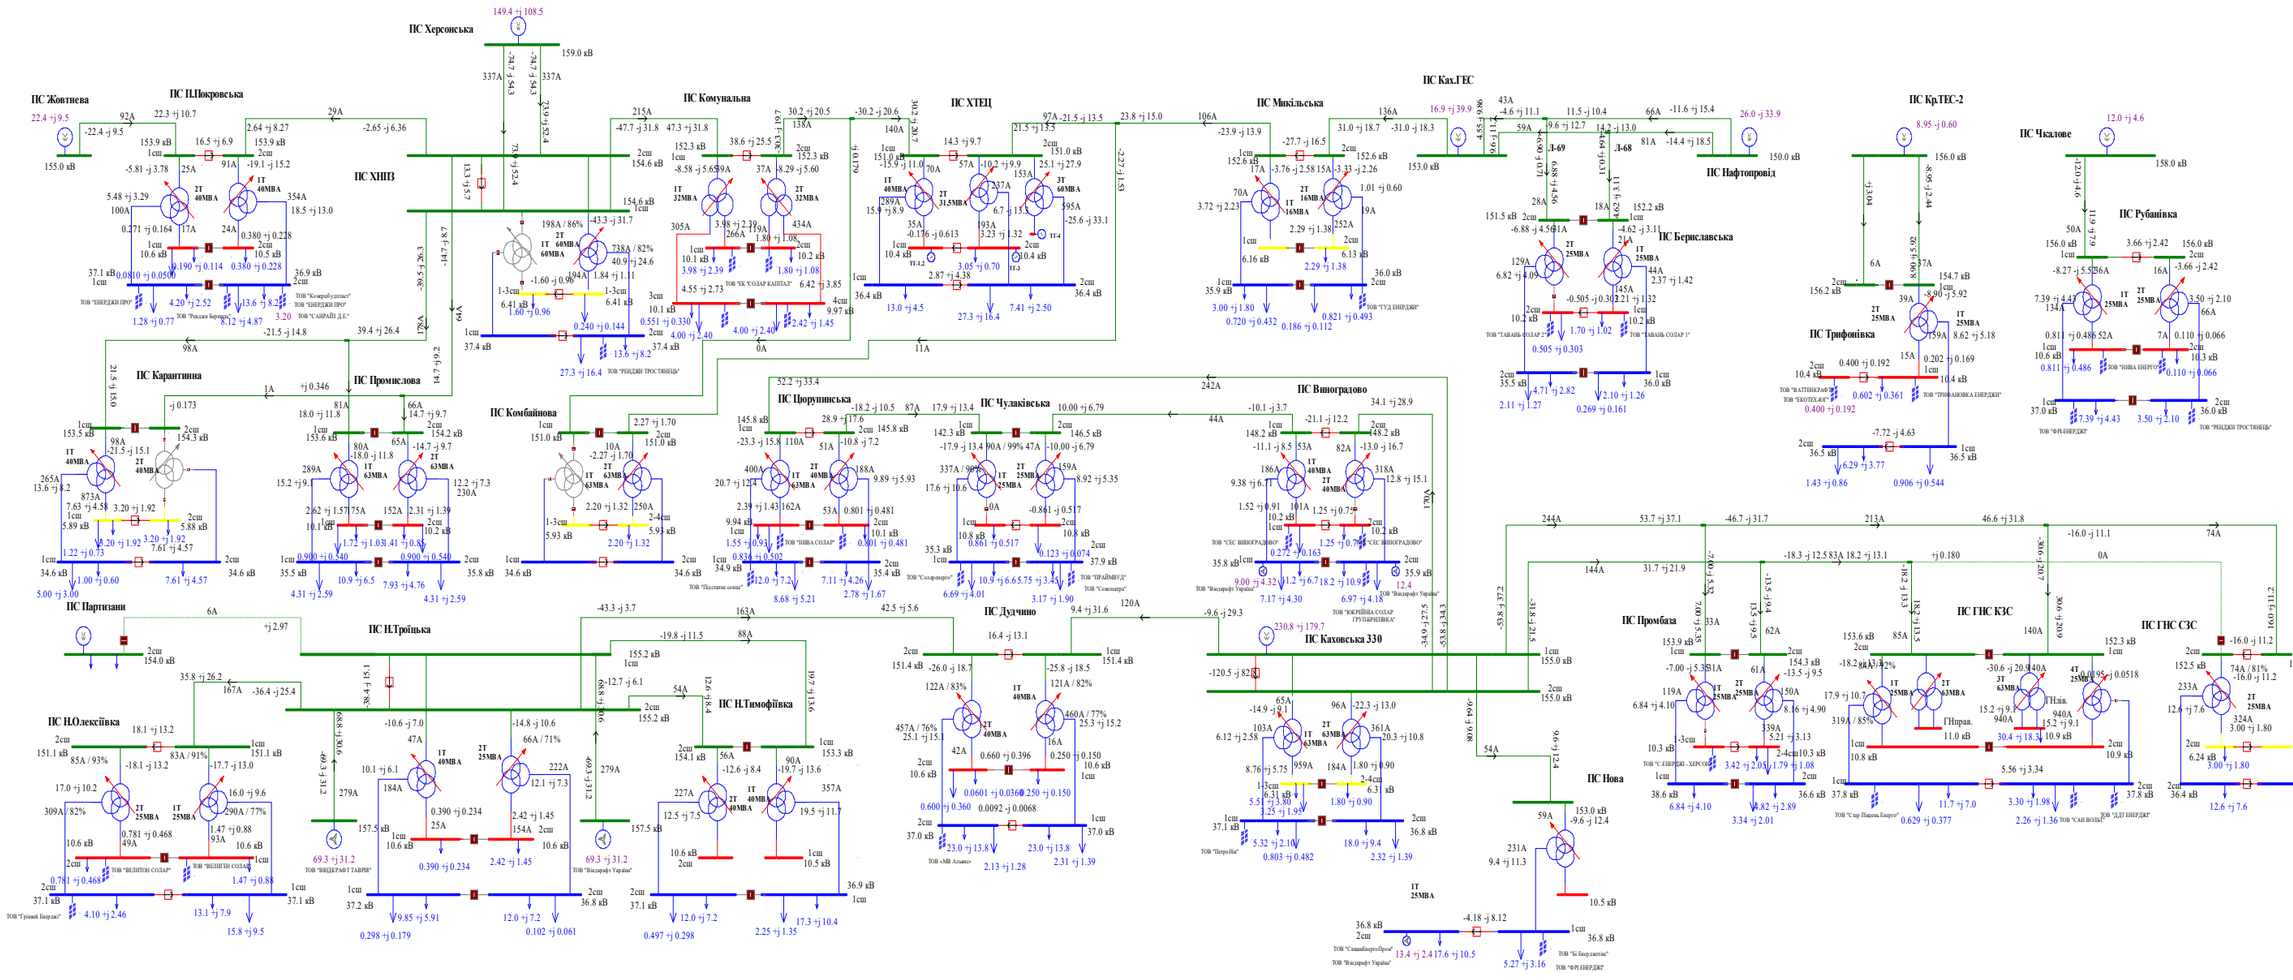

Схема 39. Аналіз ремонтного режиму роботи мережі 35-150 кВ АТ "Херсонобленерго"(Відключення ПЛ-150кВ П.Покровська на ПС Жовтнева). Денне зниження навантажень міжсезоння 2019 року.

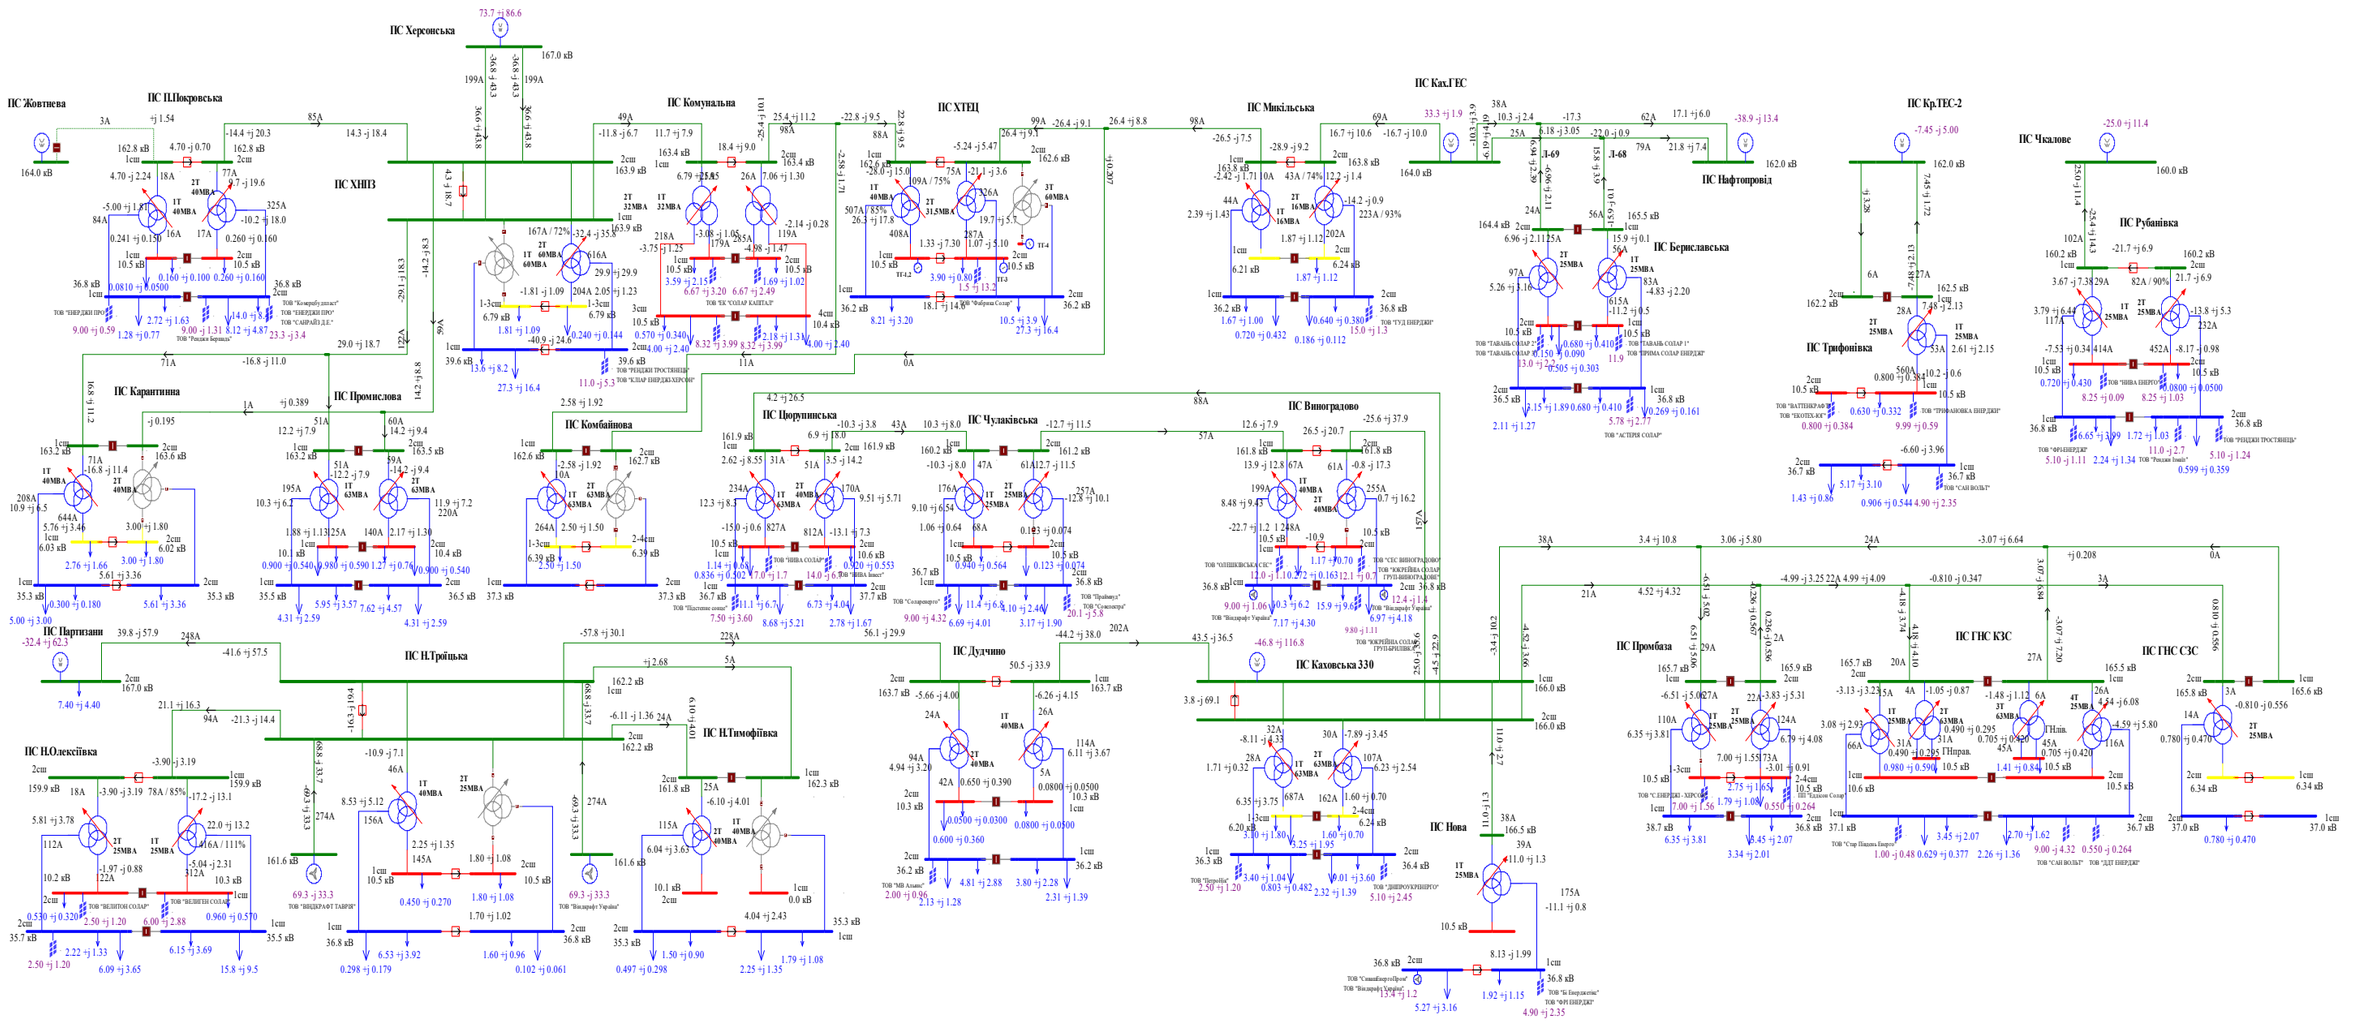

Схема 40. Аналіз ремонтного режиму роботи мережі 35-150 кВ АТ "Херсонобленерго"(Відключення ПЛ-150-Комунальна на ПС ХНПЗ). Денне зниження навантажень міжсезоння 2019 року.

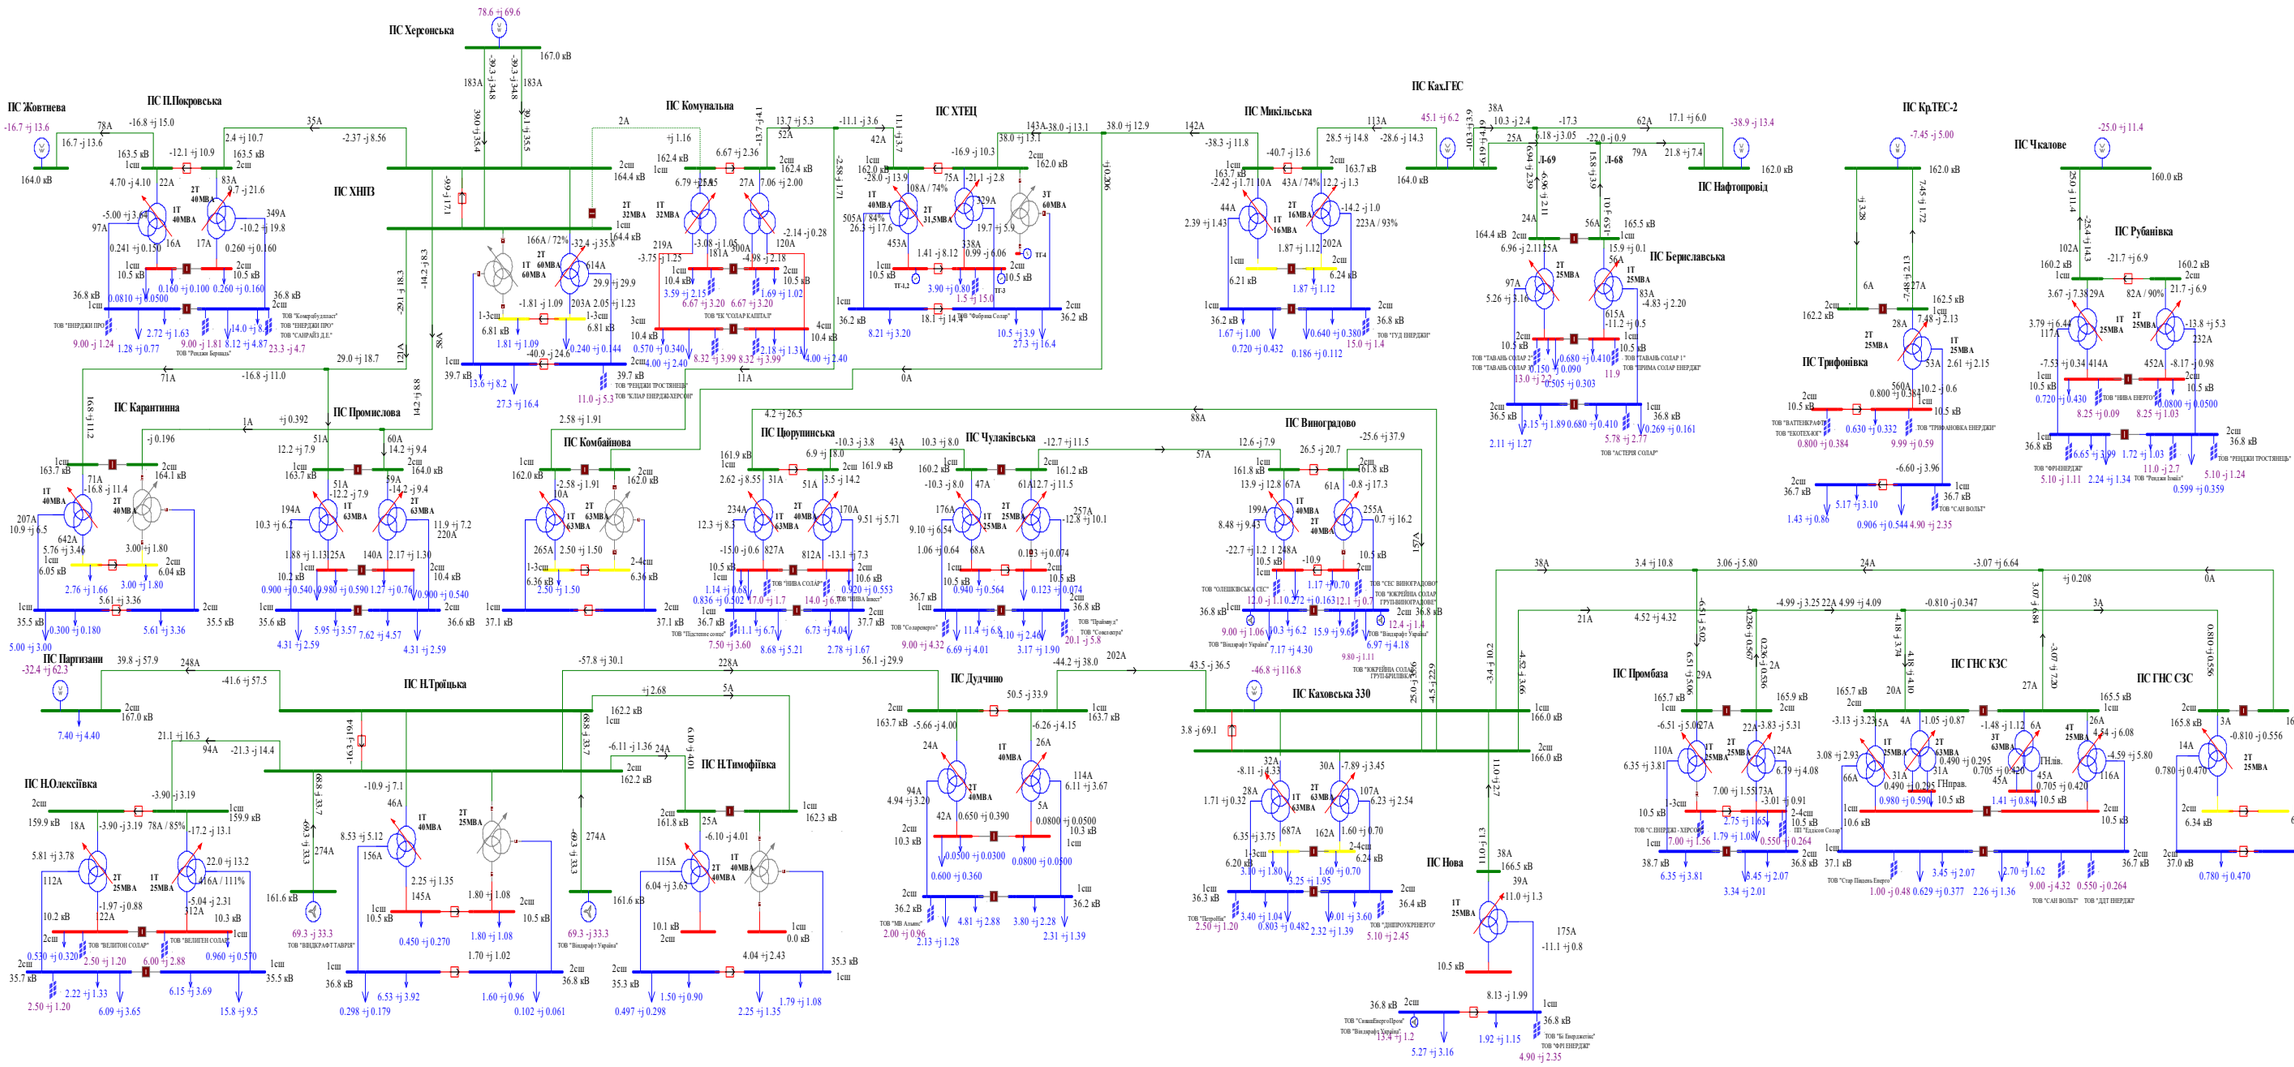

Схема 41. Аналіз ремонтного режиму роботи мережі 35-150 кВ АТ "Херсонобленерго"(Відключення ПЛ-150кВ Микільська на КГЕС). Денне зниження навантажень міжсезоння 2019 року.

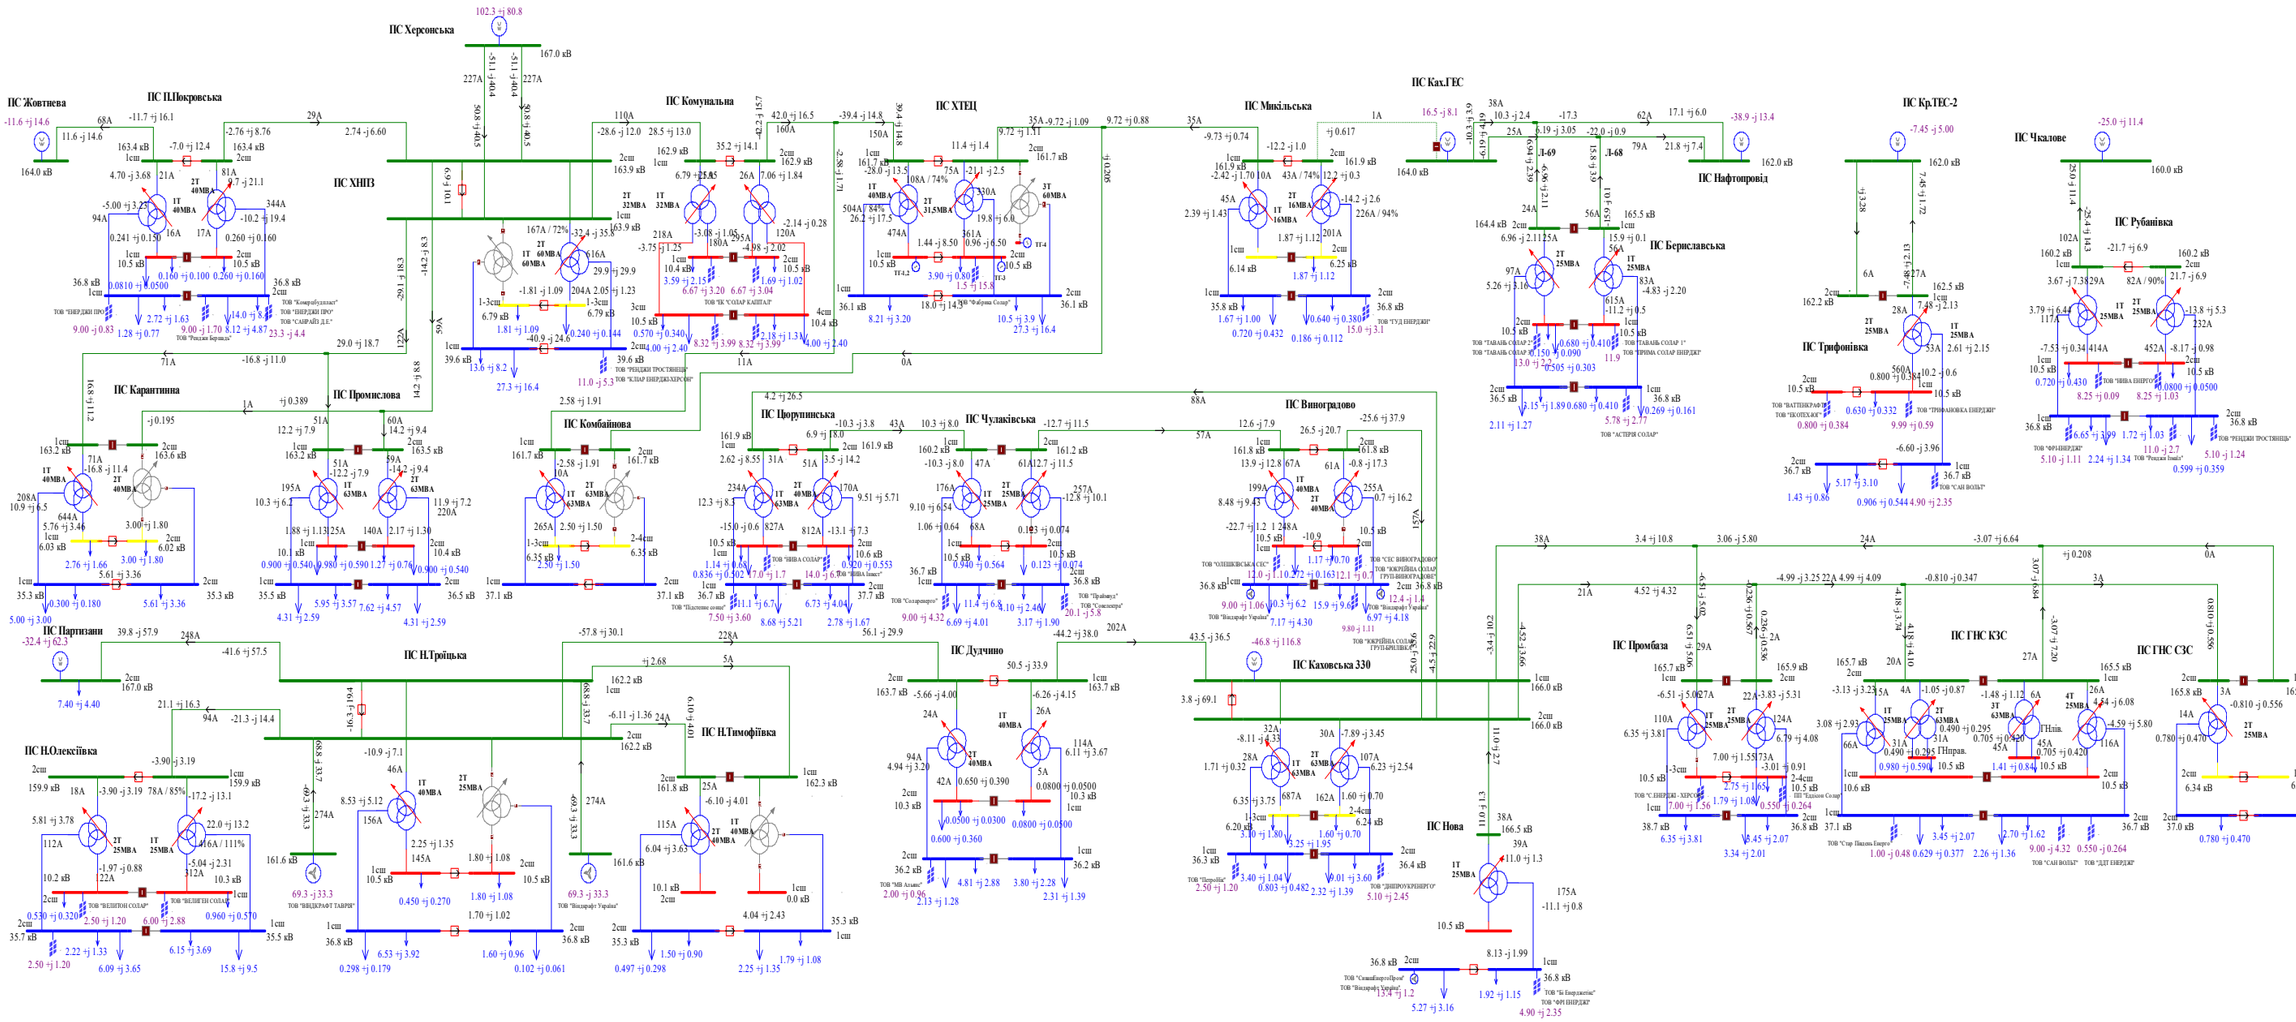

Схема 42. Аналіз ремонтного режиму роботи мережі 35-150 кВ АТ "Херсонобленерго"(Відключення ПЛ-150кВ ХНПЗ-1 на ПС Херсонська).Денне зниження навантажень міжсезоння 2019 року.

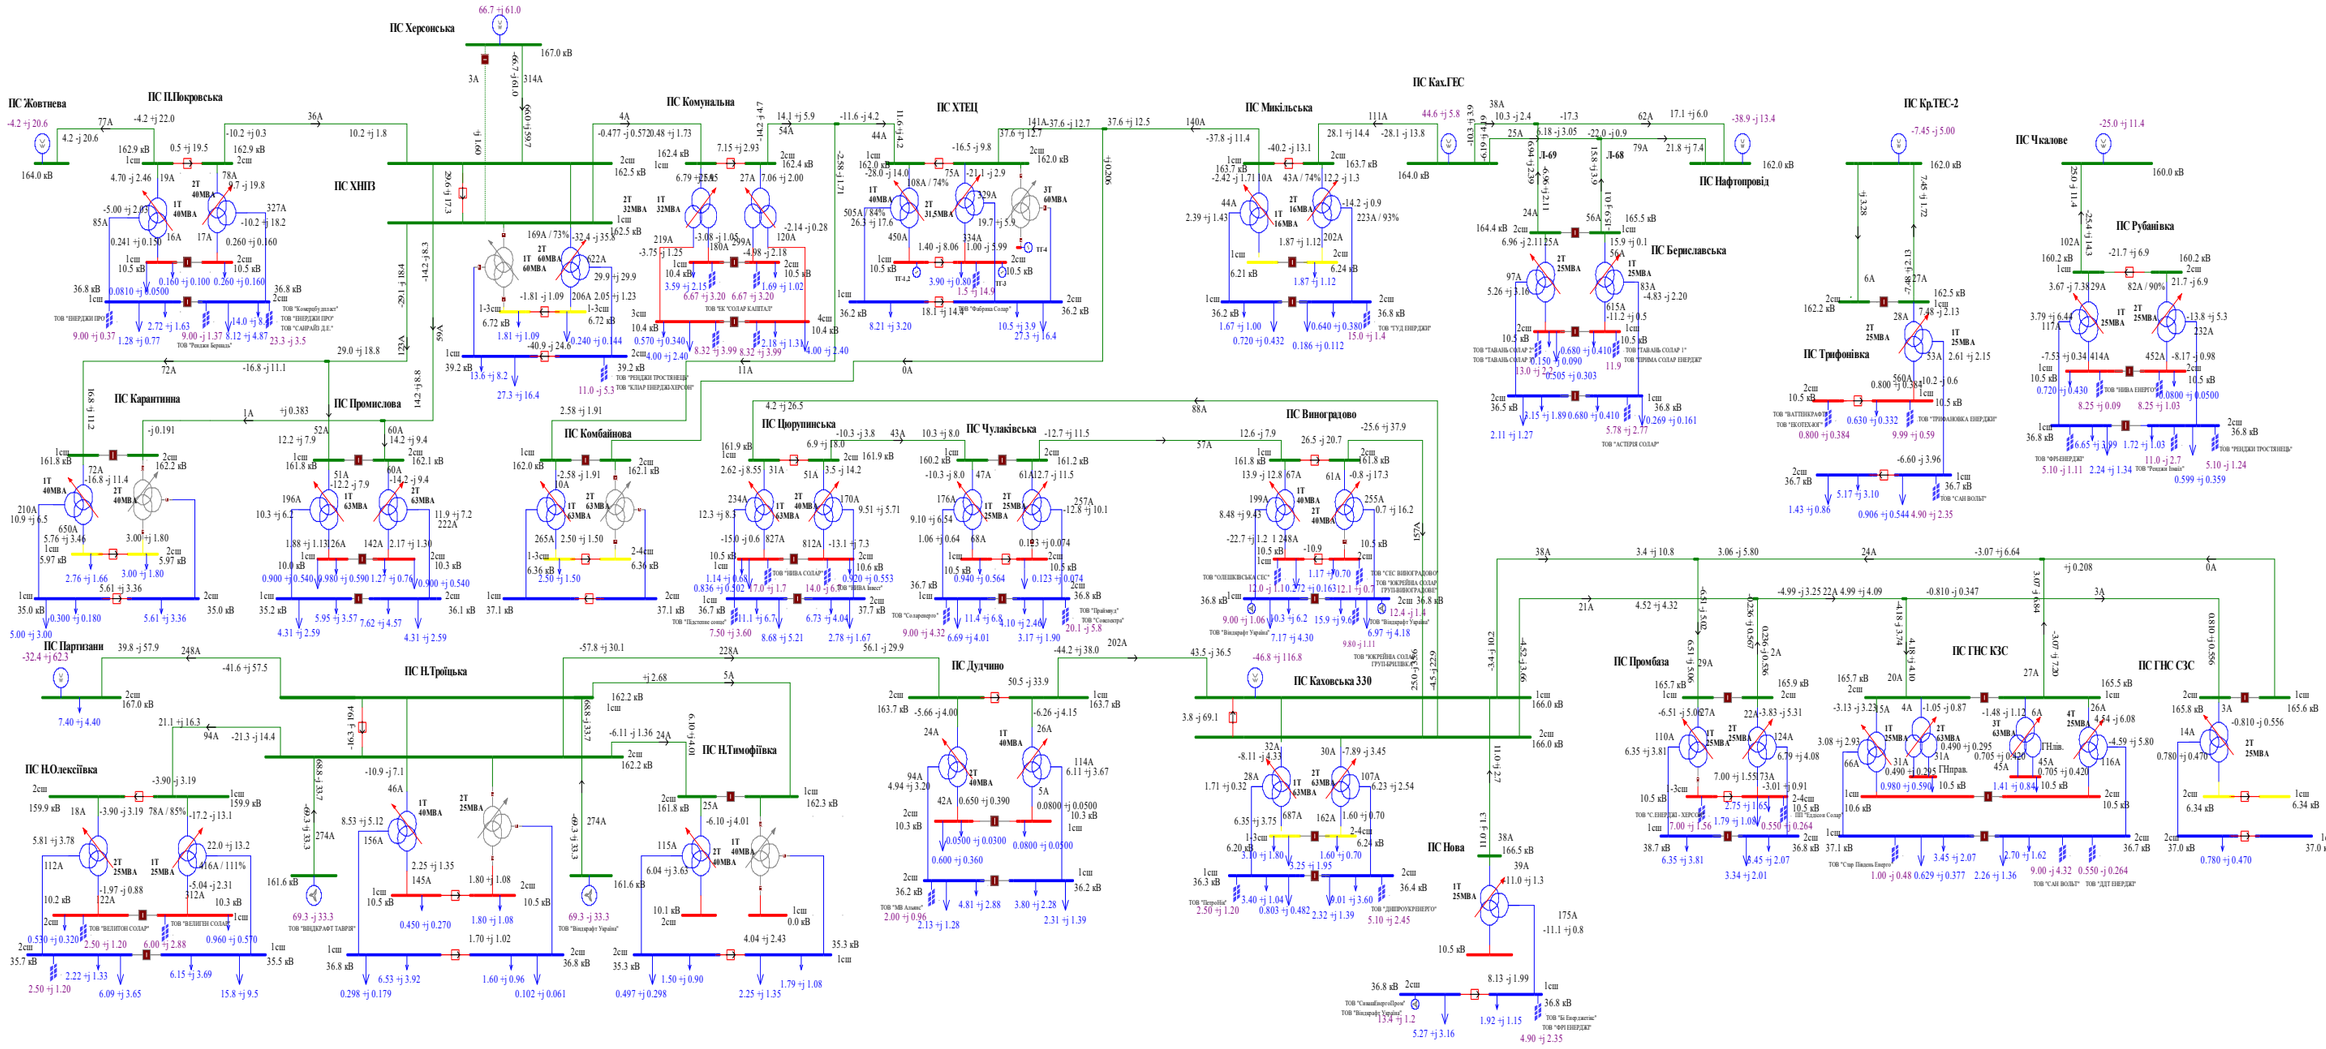

Схема 43. Аналіз ремонтного режиму роботи мережі 35-150 кВ АТ "Херсонобленерго"(Відключення ПЛ-150кВ Виноградово на ПС Каховська 330). Денне зниження навантажень міжсезоння 2019 року.

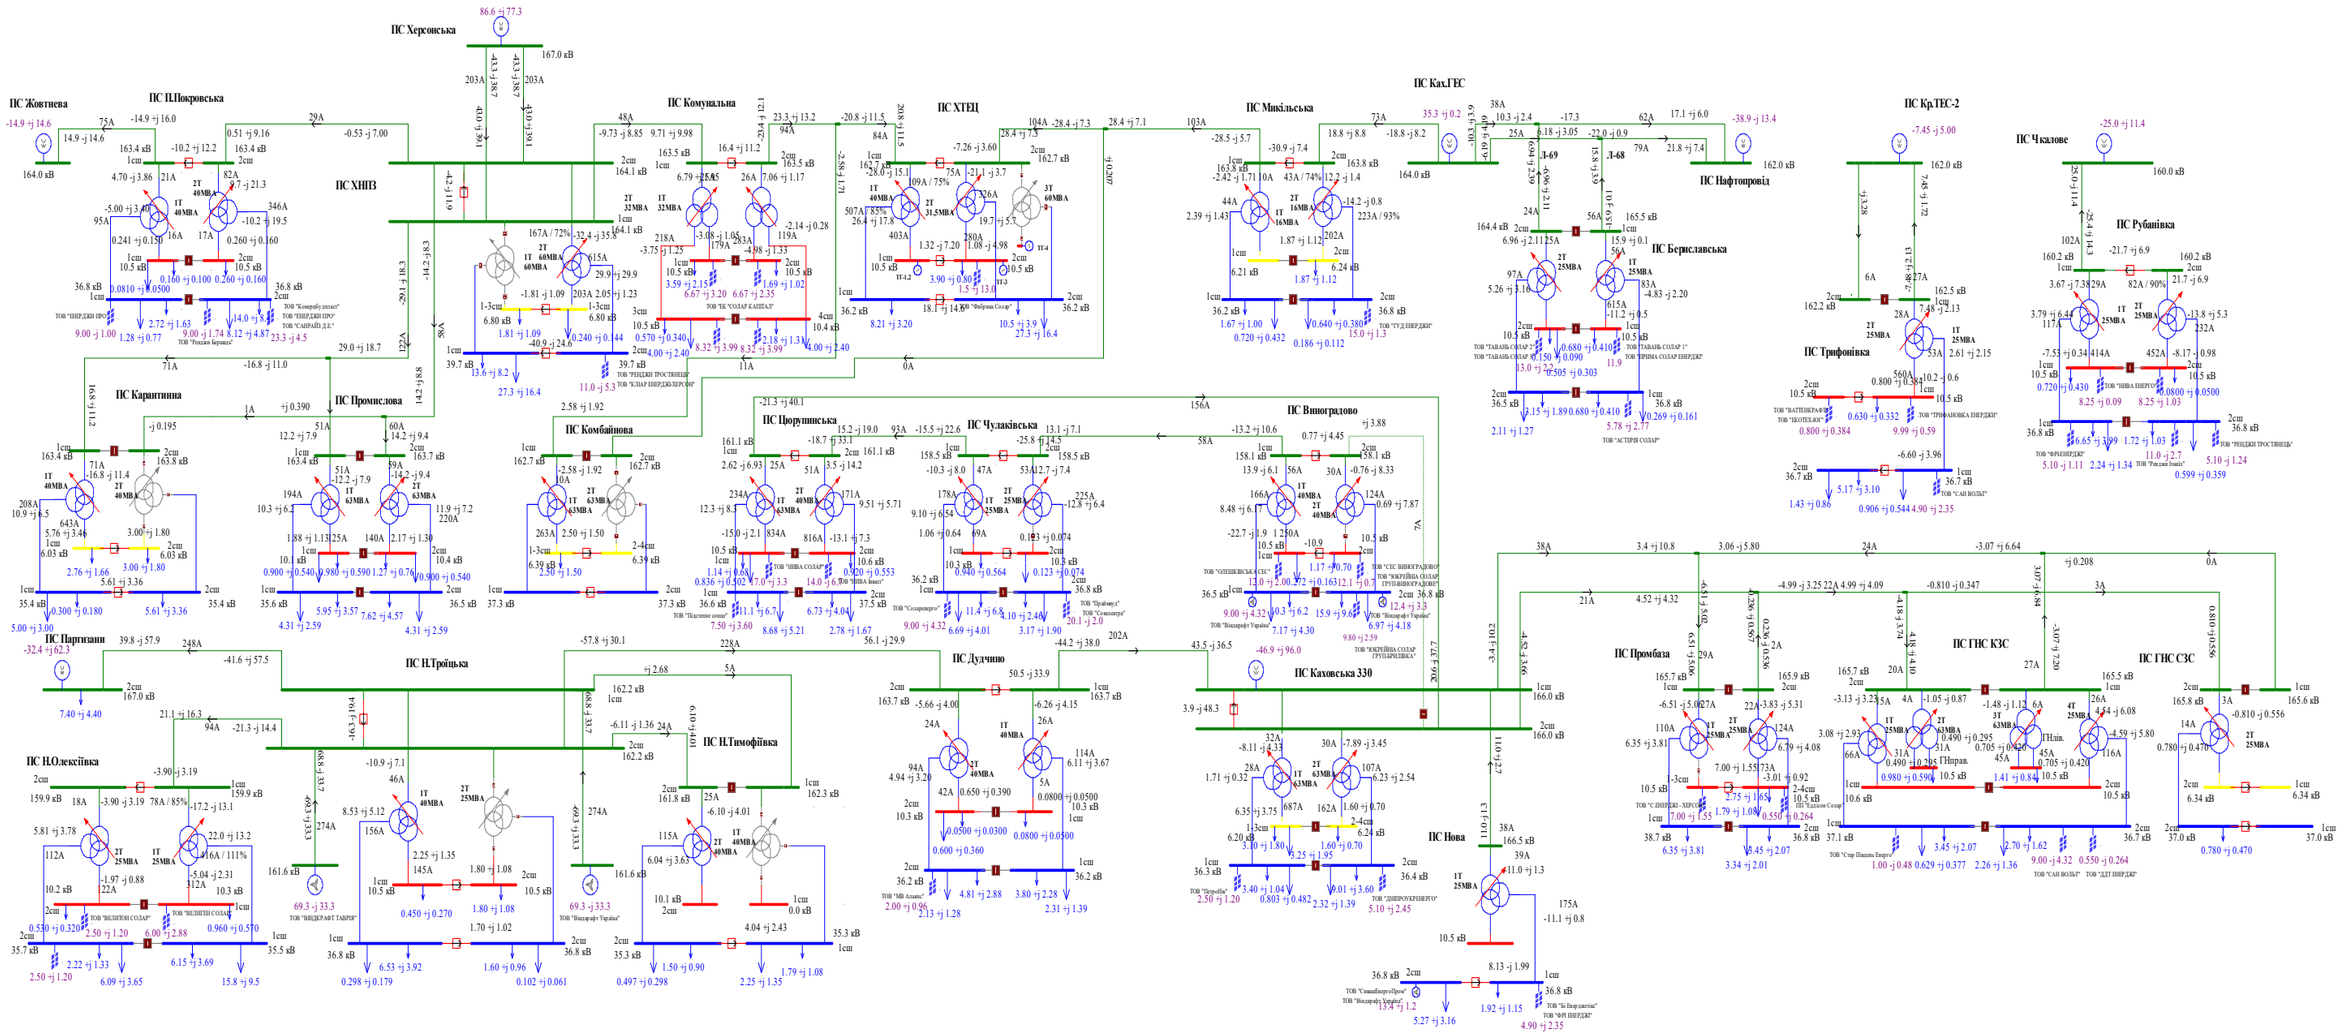

Схема 44. Аналіз ремонтного режиму роботи мережі 35-150 кВ АТ "Херсонобленерго"(Відключення ПЛ-150кВ Дудчино на ПС Каховська 330). Денне зниження навантажень міжсезоння 2019 року.

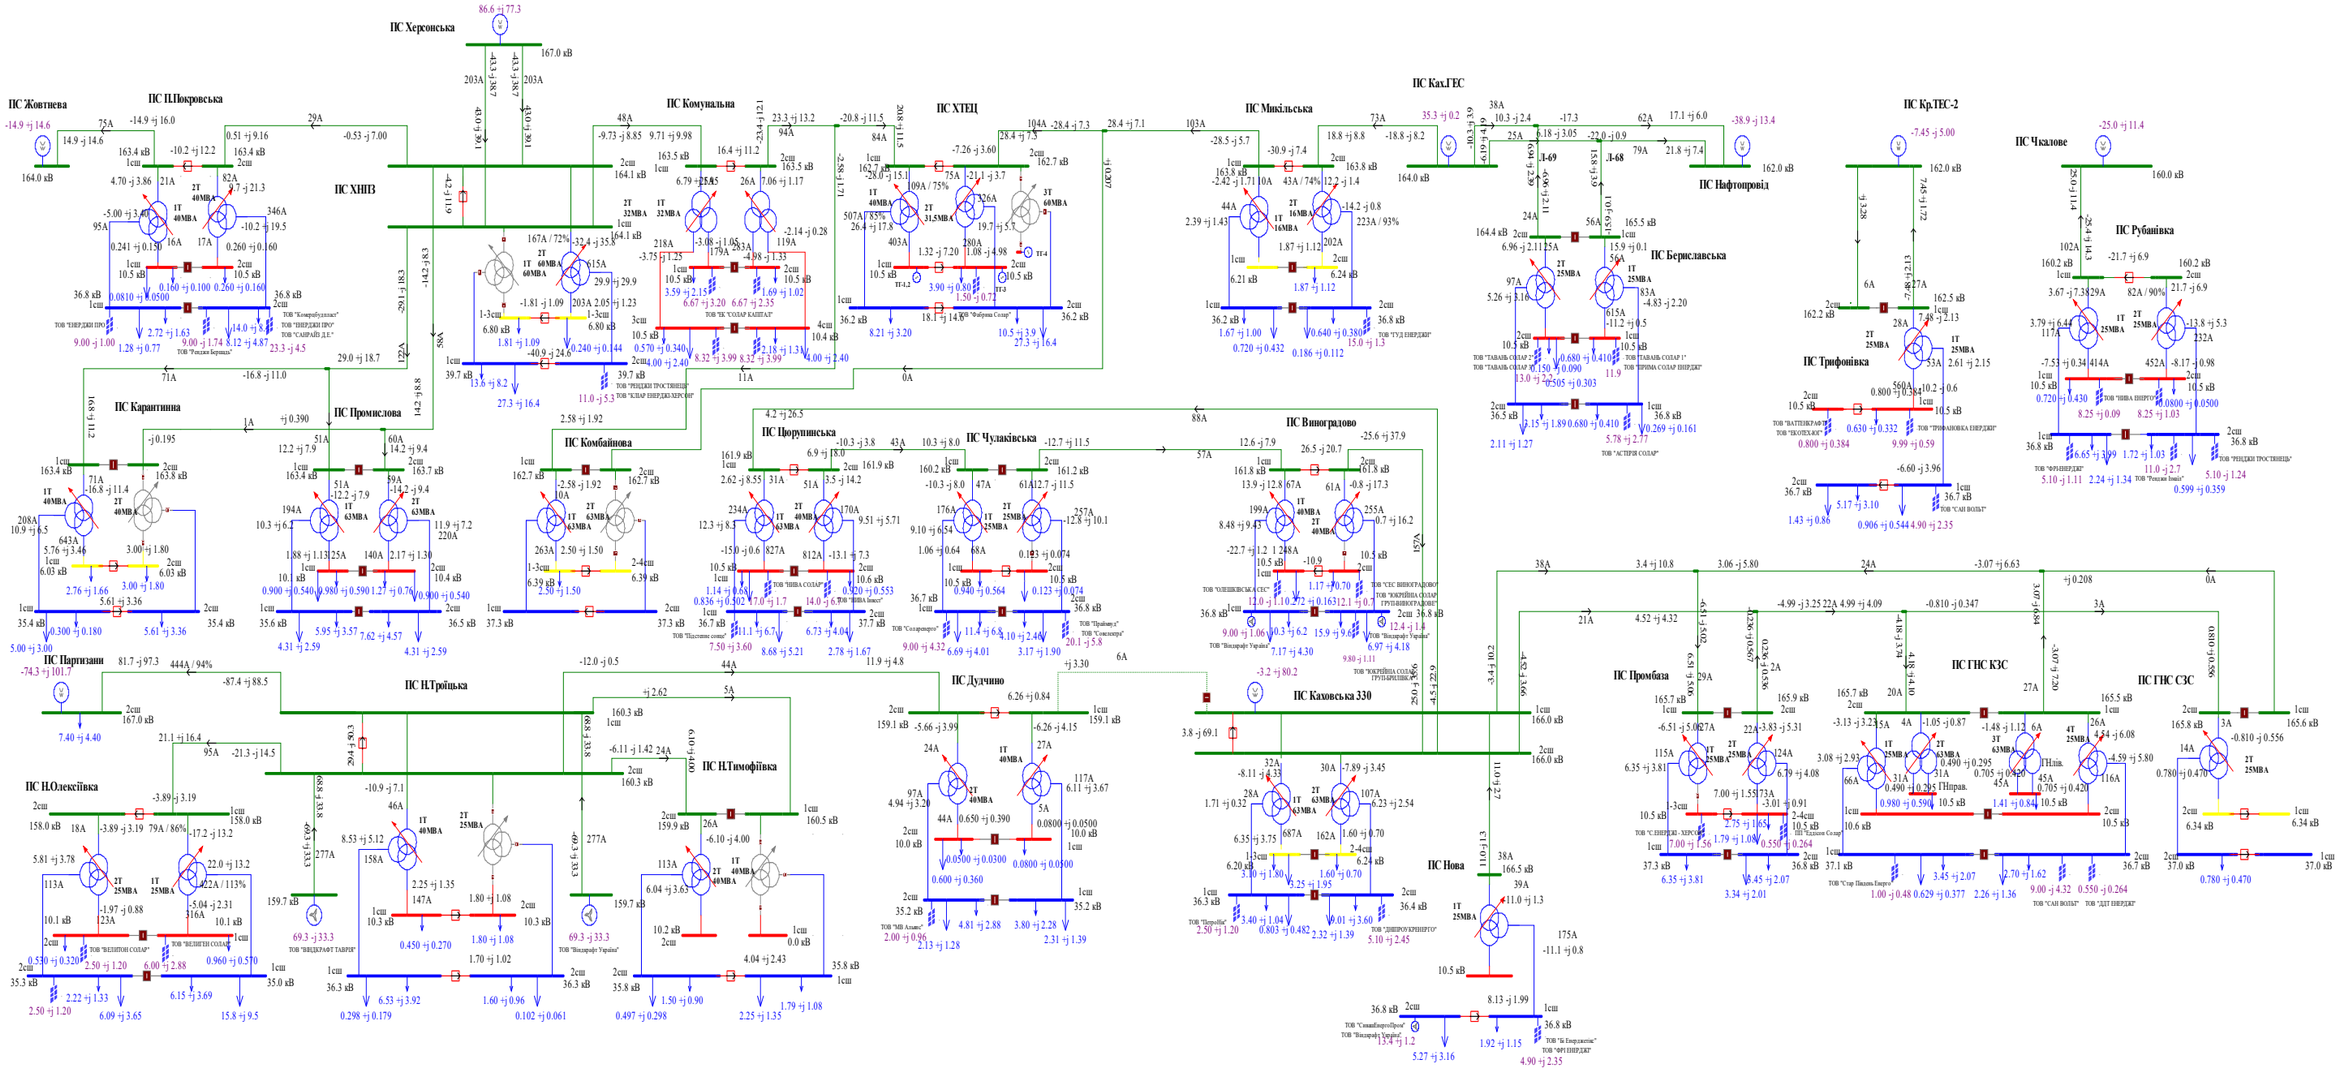

Схема 45. Аналіз ремонтного режиму роботи мережі 35-150 кВ АТ "Херсонобленерго"(Відключення ПЛ-150кВ Н.Тройцька на ПС Партизани). Денне зниження навантажень міжсезоння 2019 року.

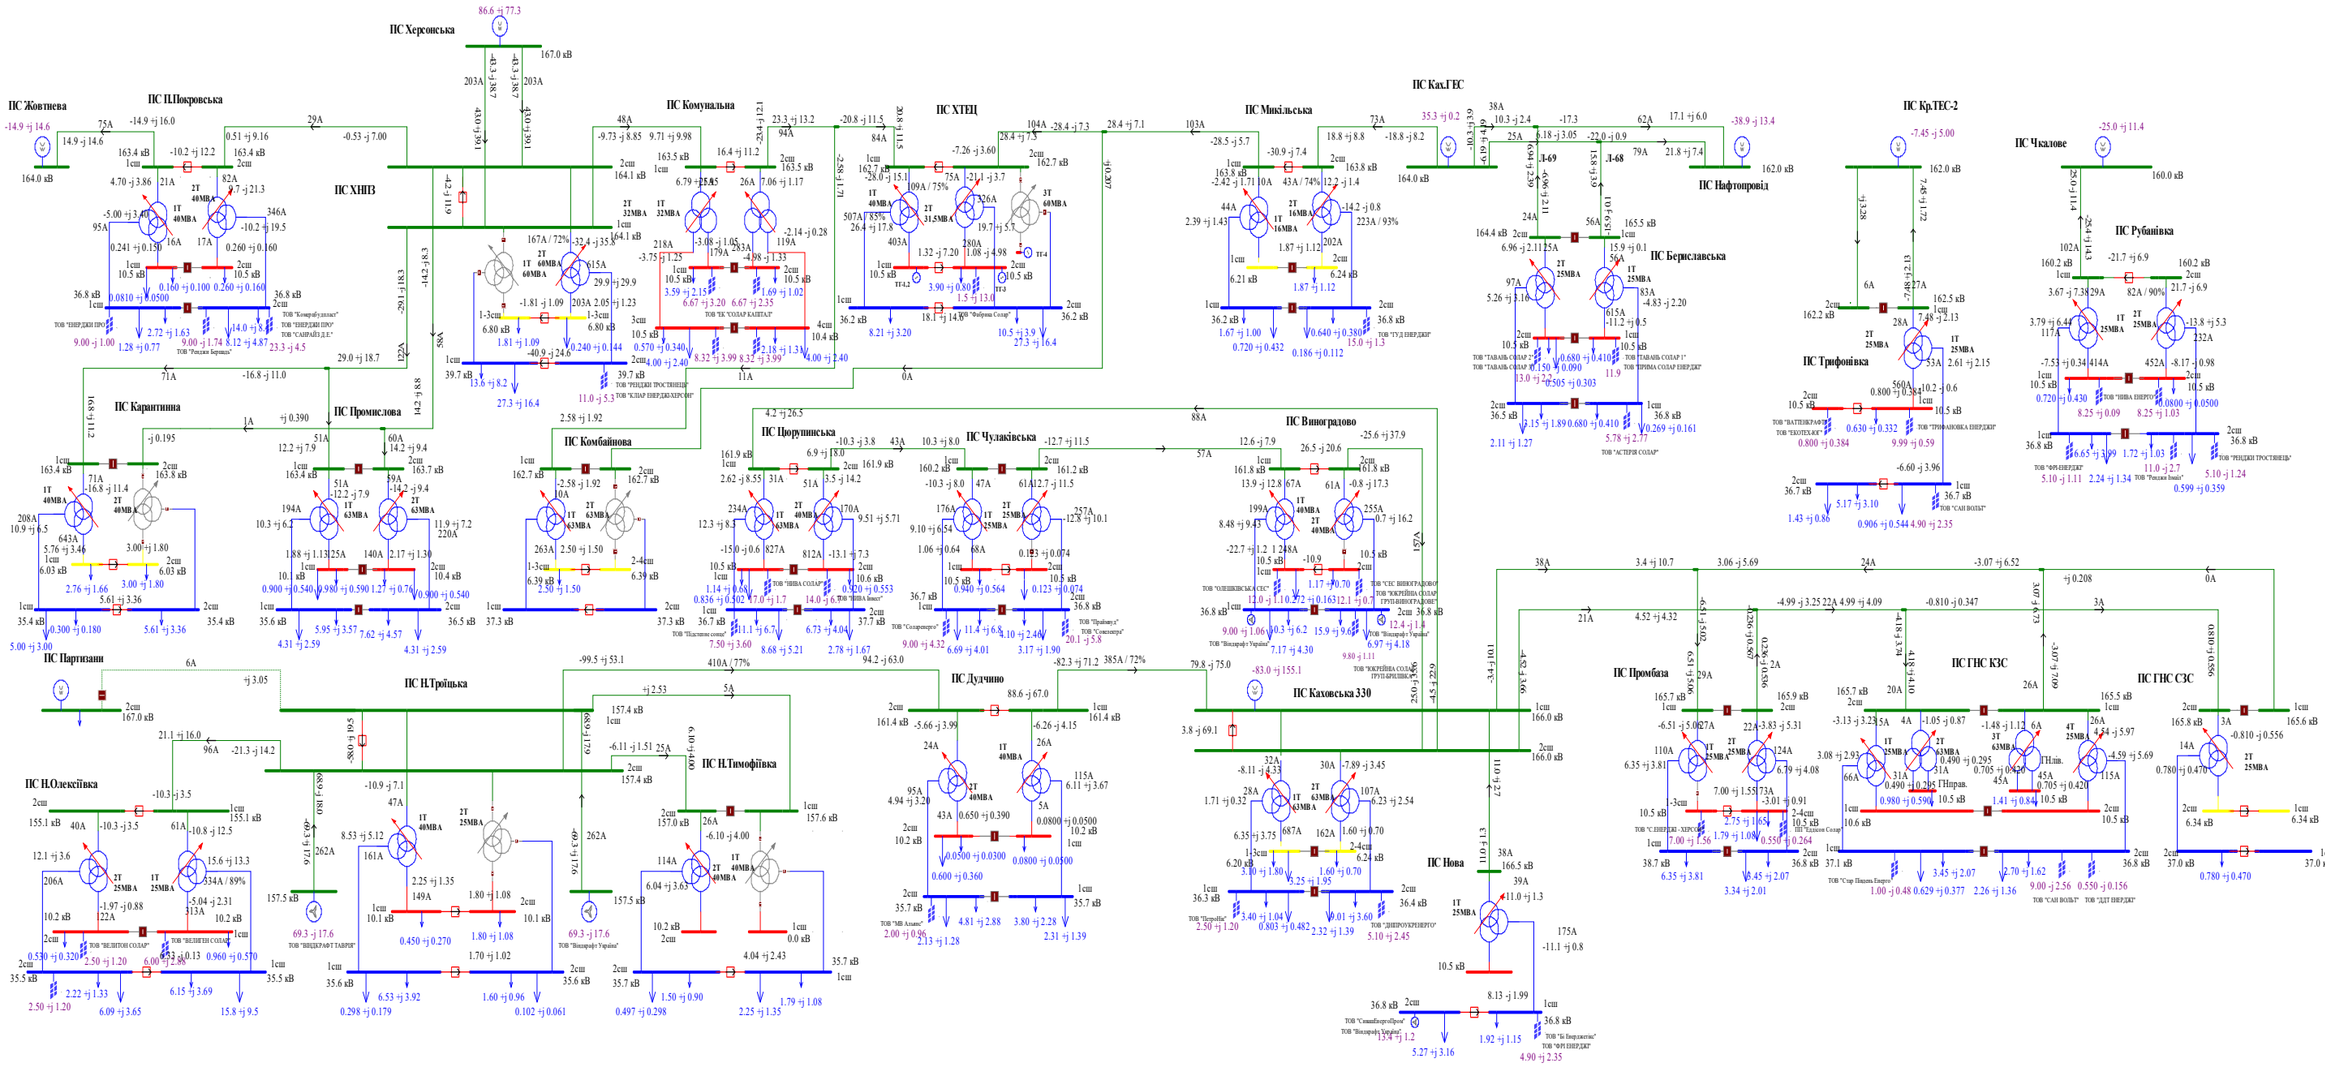

Схема 46. Аналіз ремонтного режиму роботи мережі 35-150 кВ АТ "Херсонобленерго"(Відключення ПЛ-150кВ П.Покровська на ПС Жовтнева). Вечірній максимум навантажень міжсезоння 2019 року.

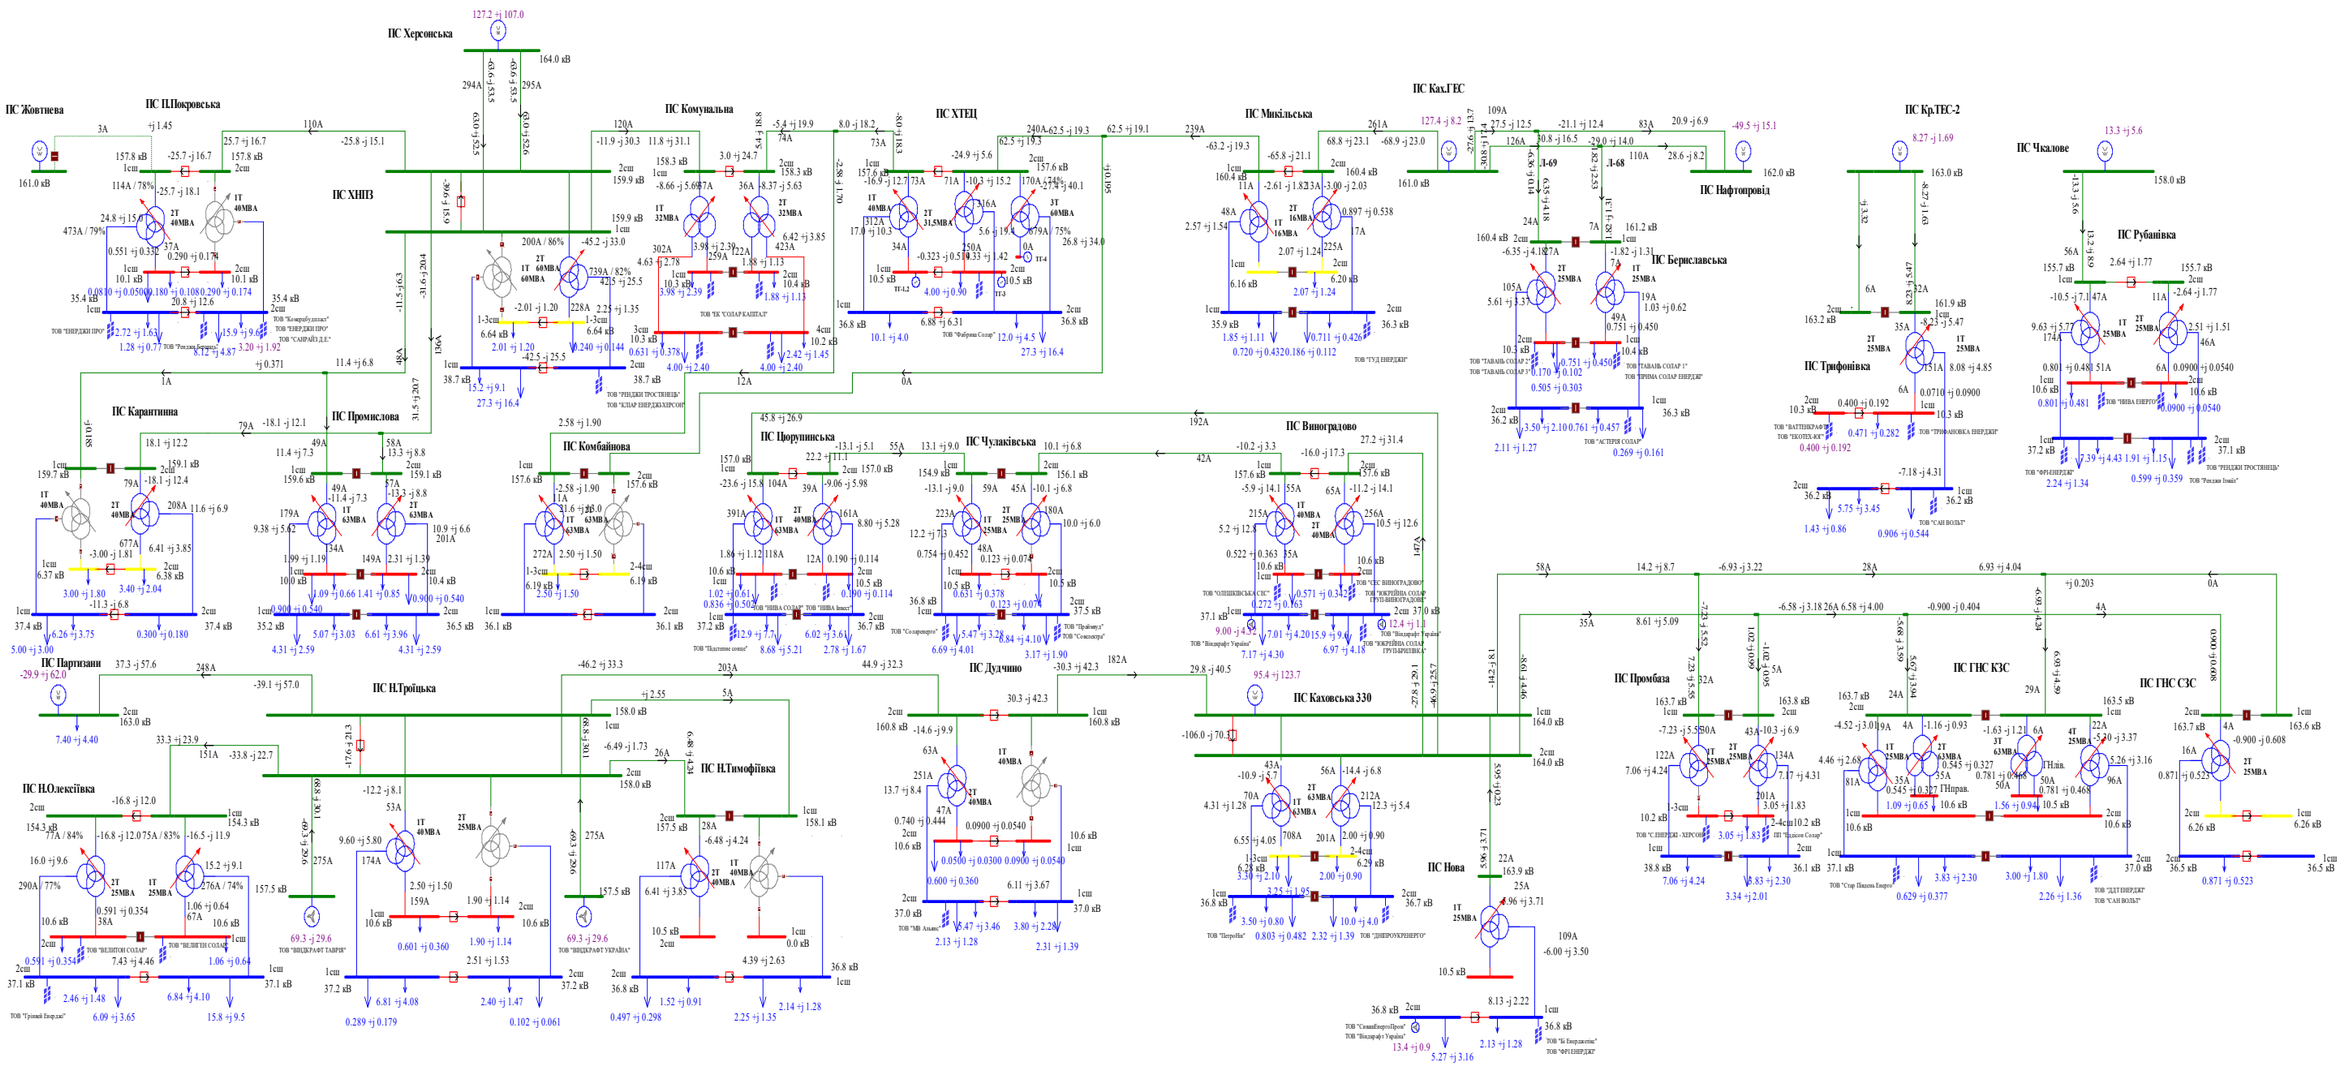

Схема 47. Аналіз ремонтного режиму роботи мережі 35-150 кВ АТ "Херсонобленерго"(Відключення ПЛ-150-Комунальна на ПС ХНПЗ). Вечірній максимум навантажень міжсезоння 2019 року.

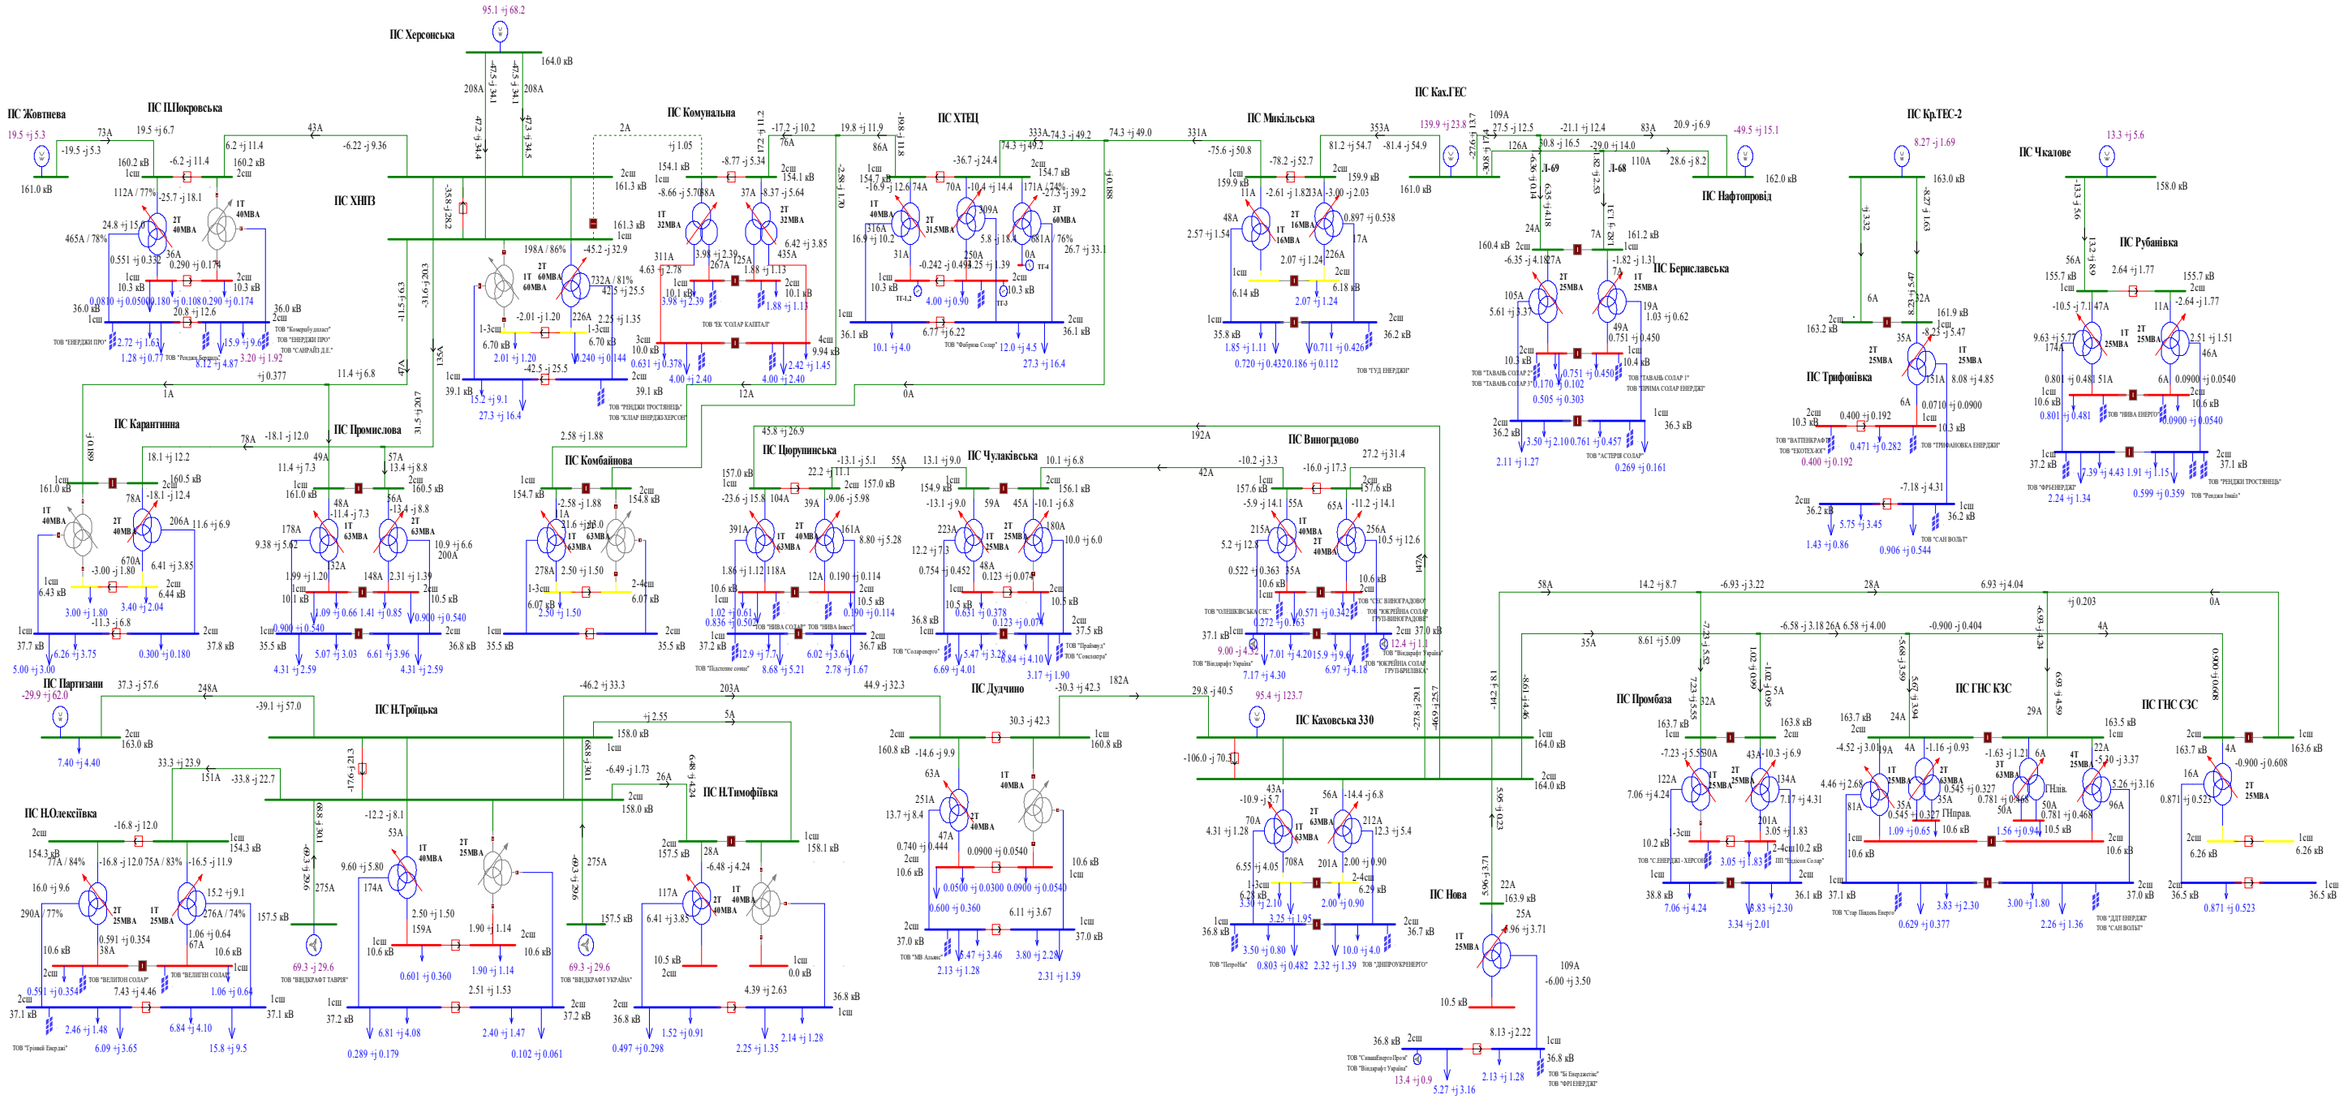


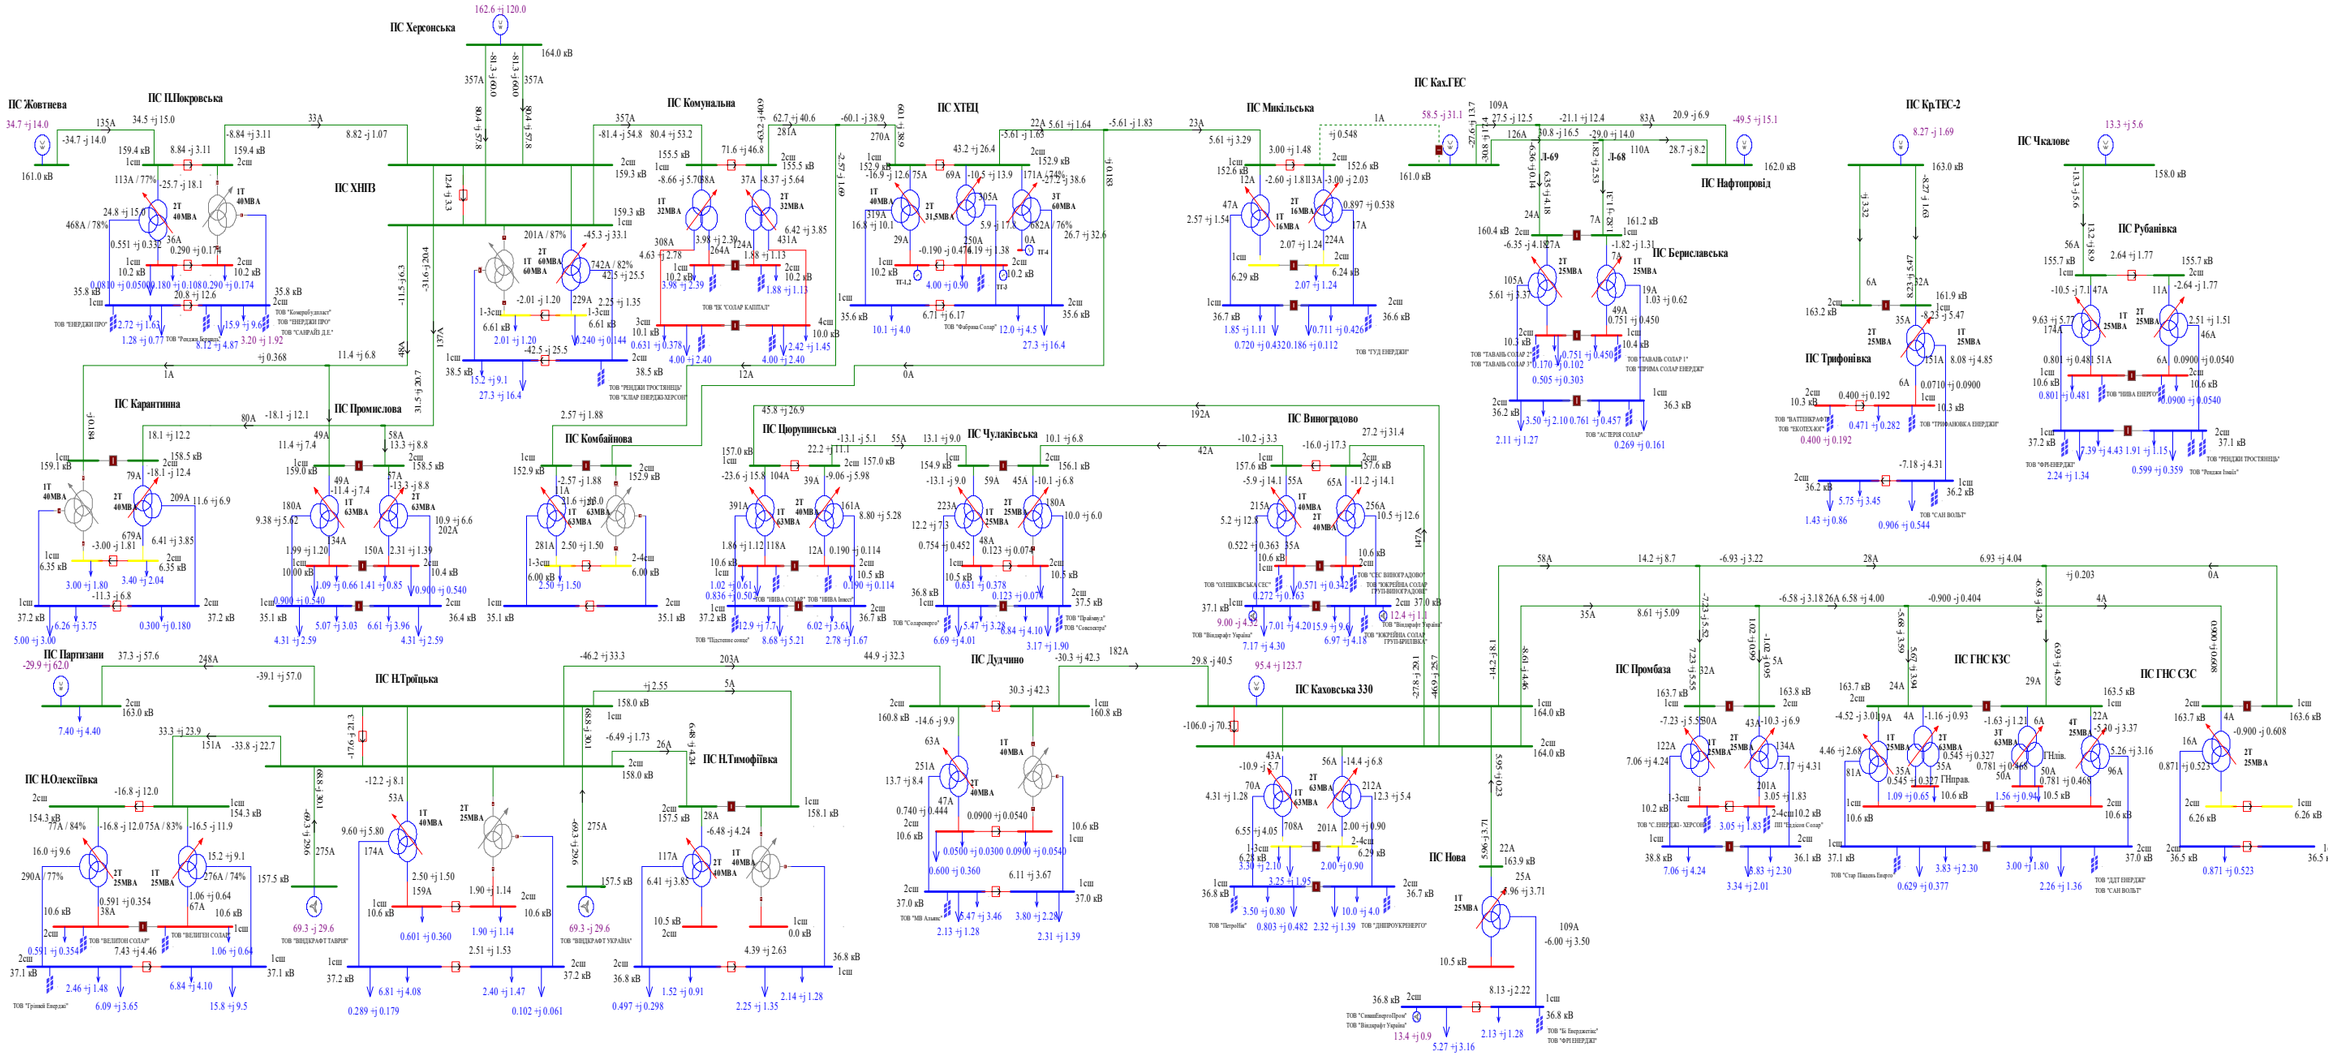


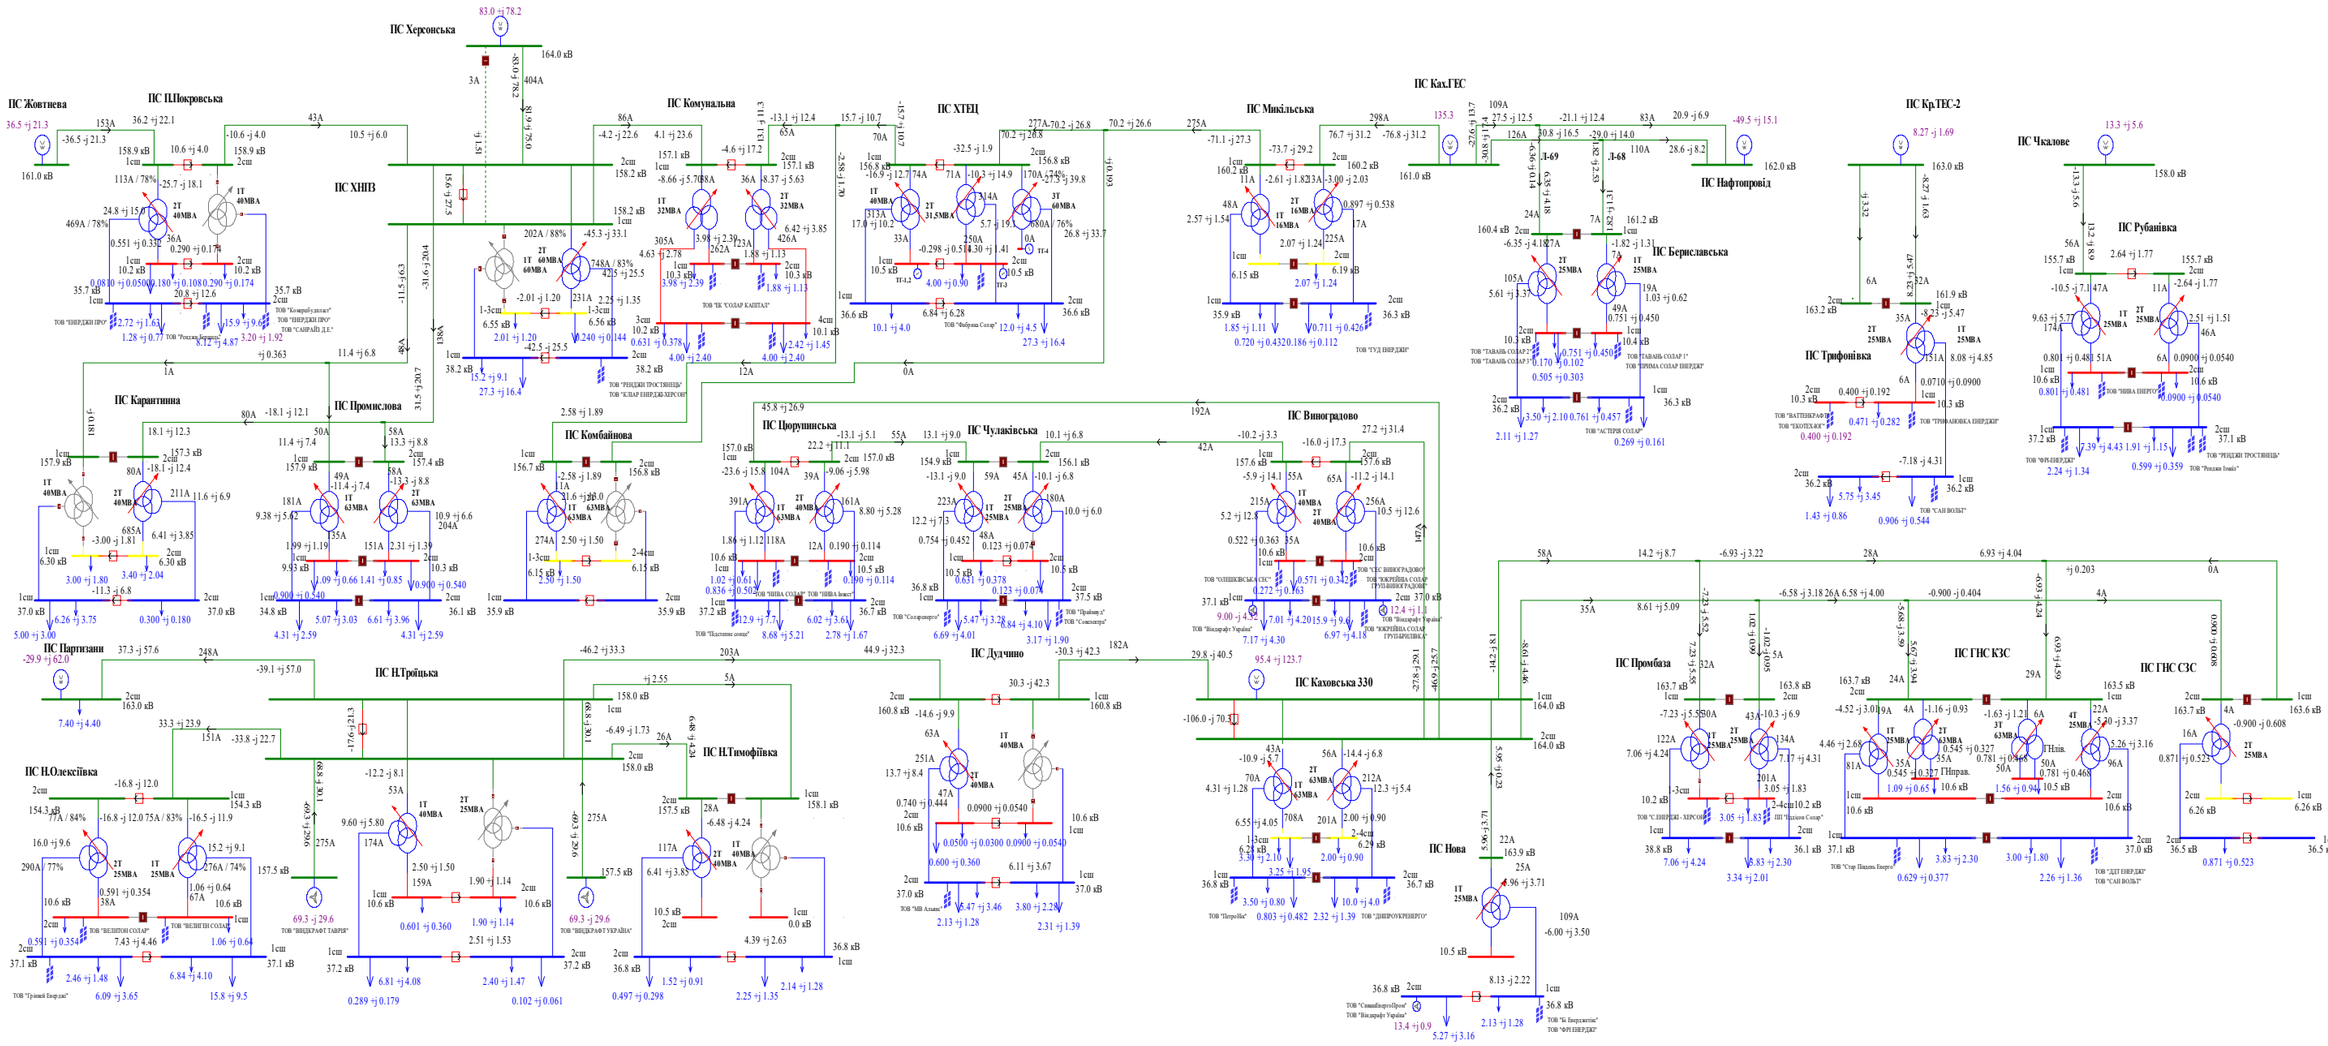


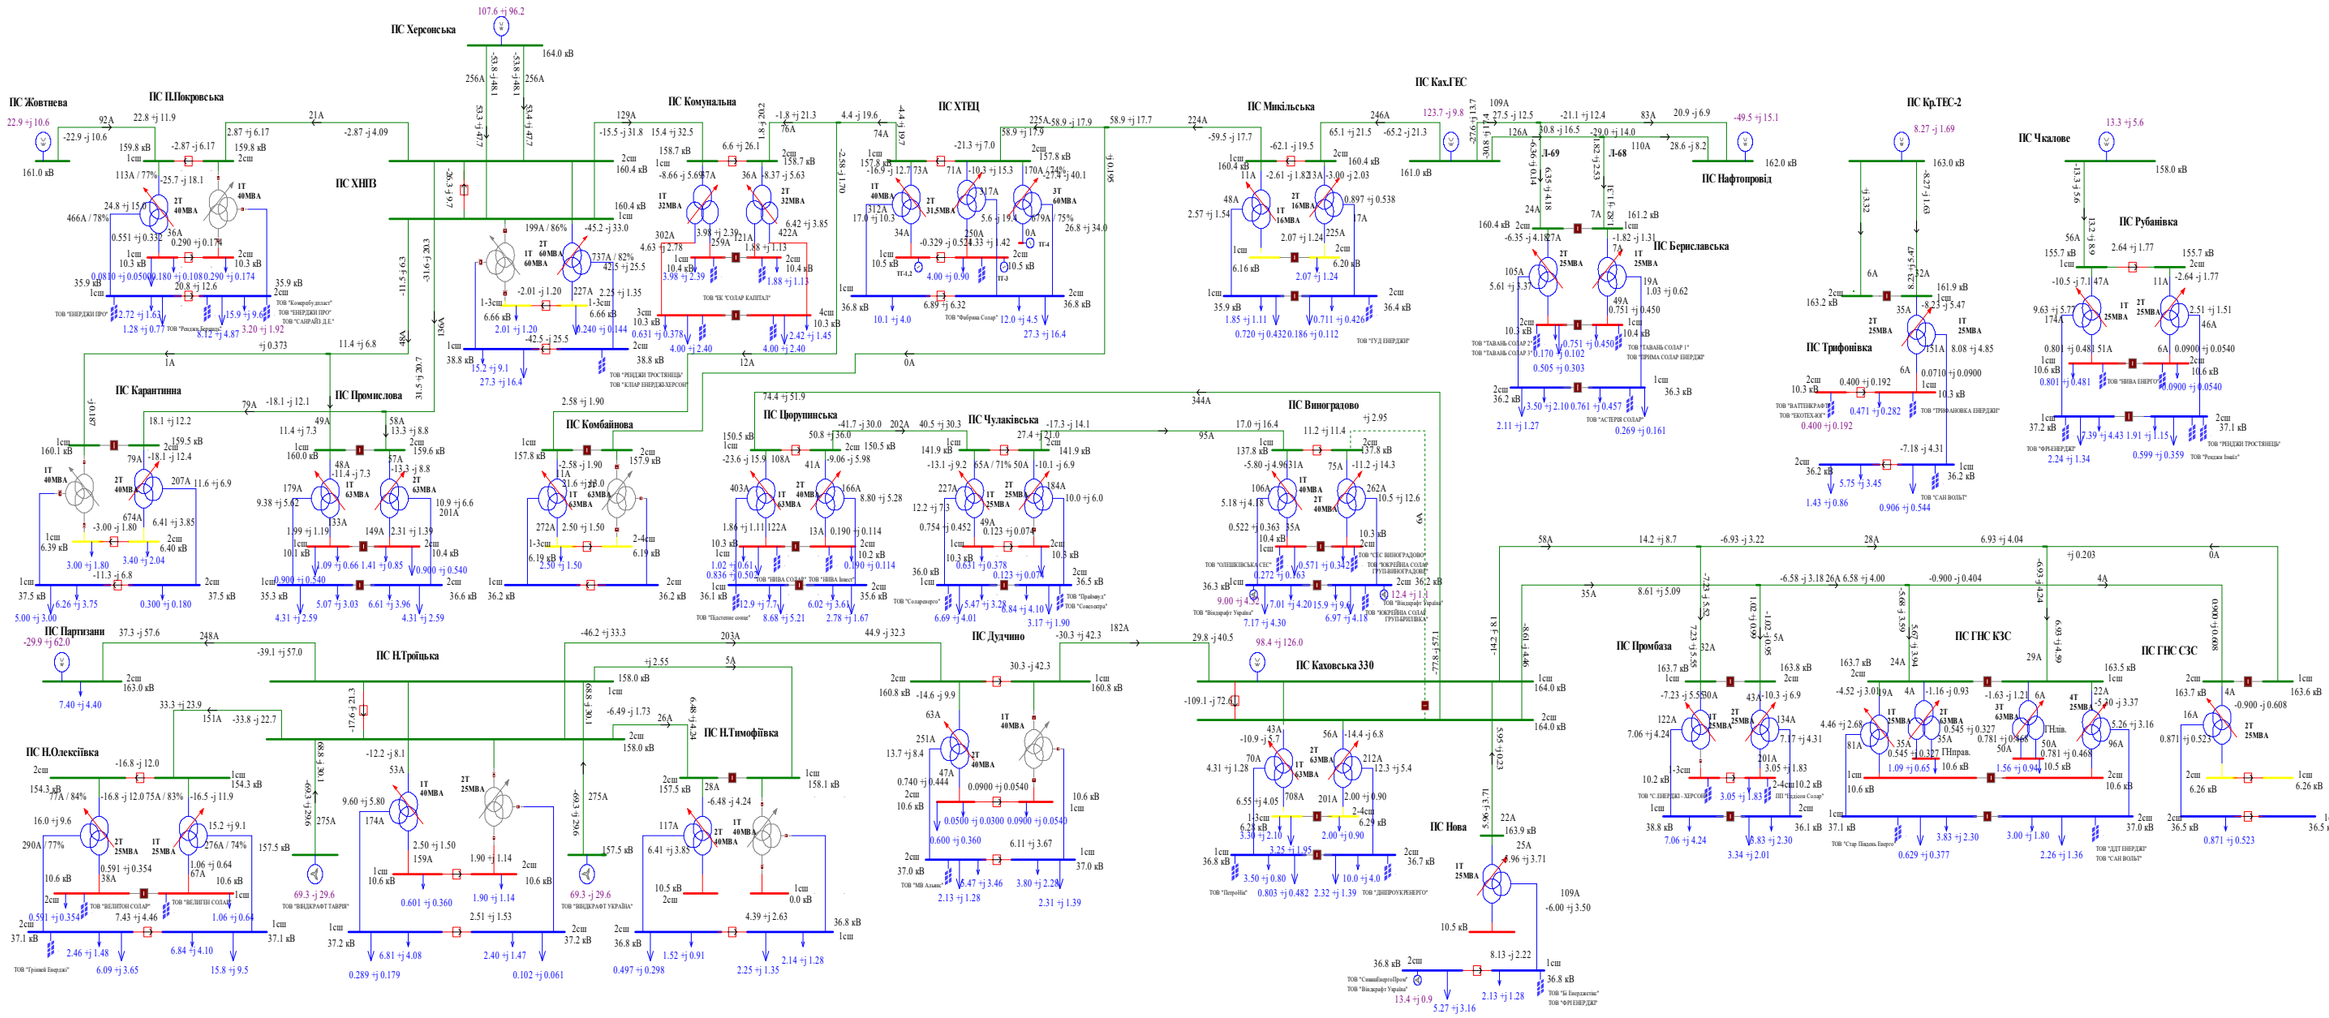

Схема 51. Аналіз ремонтного режиму роботи мережі 35-150 кВ АТ "Херсонобленерго"(Відключення ПЛ-150кВ Дудчино на ПС Каховська 330). Вечірній максимум навантажень міжсезоння 2019 року.

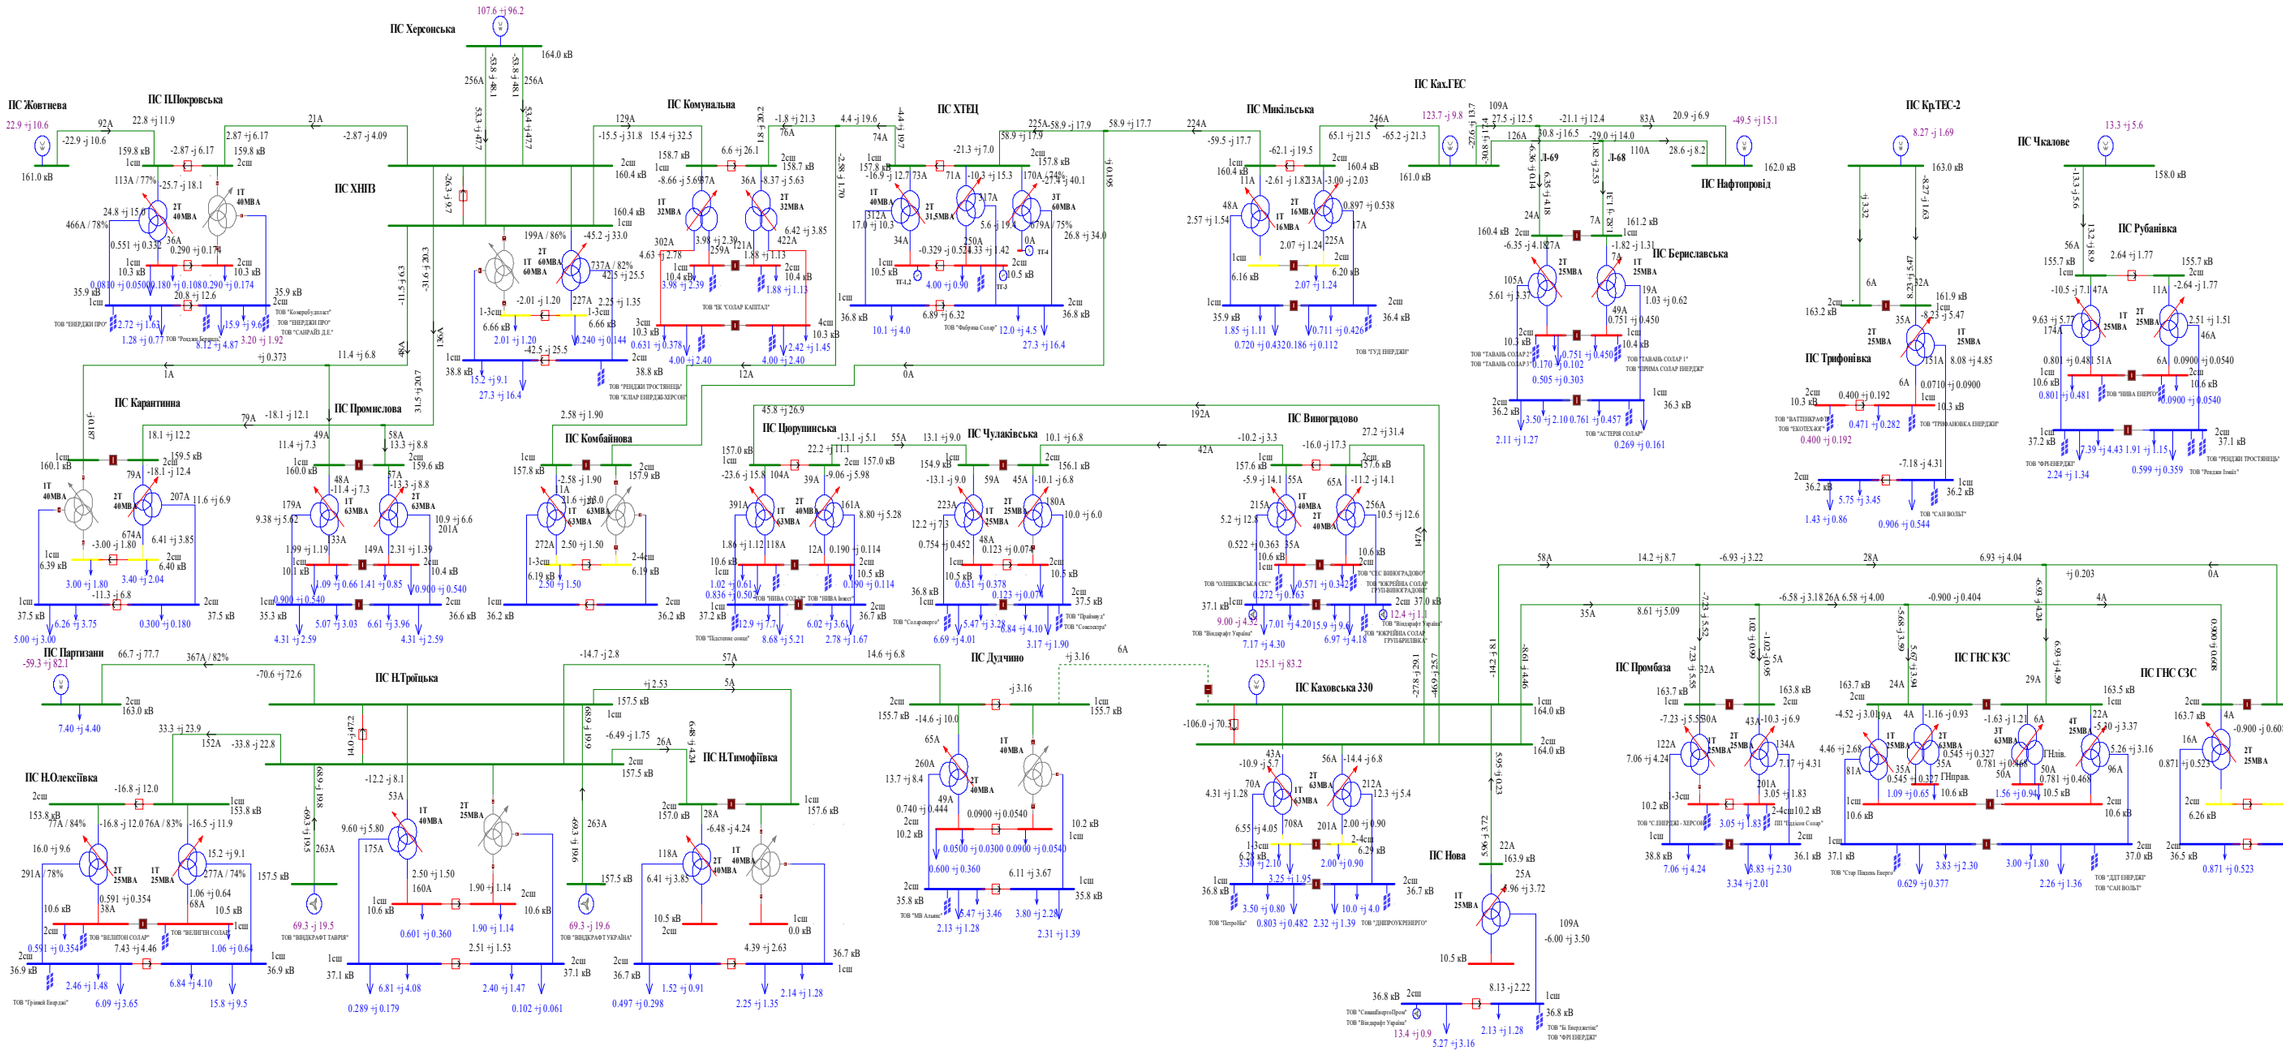

Схема 52. Аналіз ремонтного режиму роботи мережі 35-150 кВ АТ "Херсонобленерго"(Відключення ПЛ-150кВ Н.Троїцька на ПС Партизани).Вечірній максимум навантажень міжсезоння 2019 року.

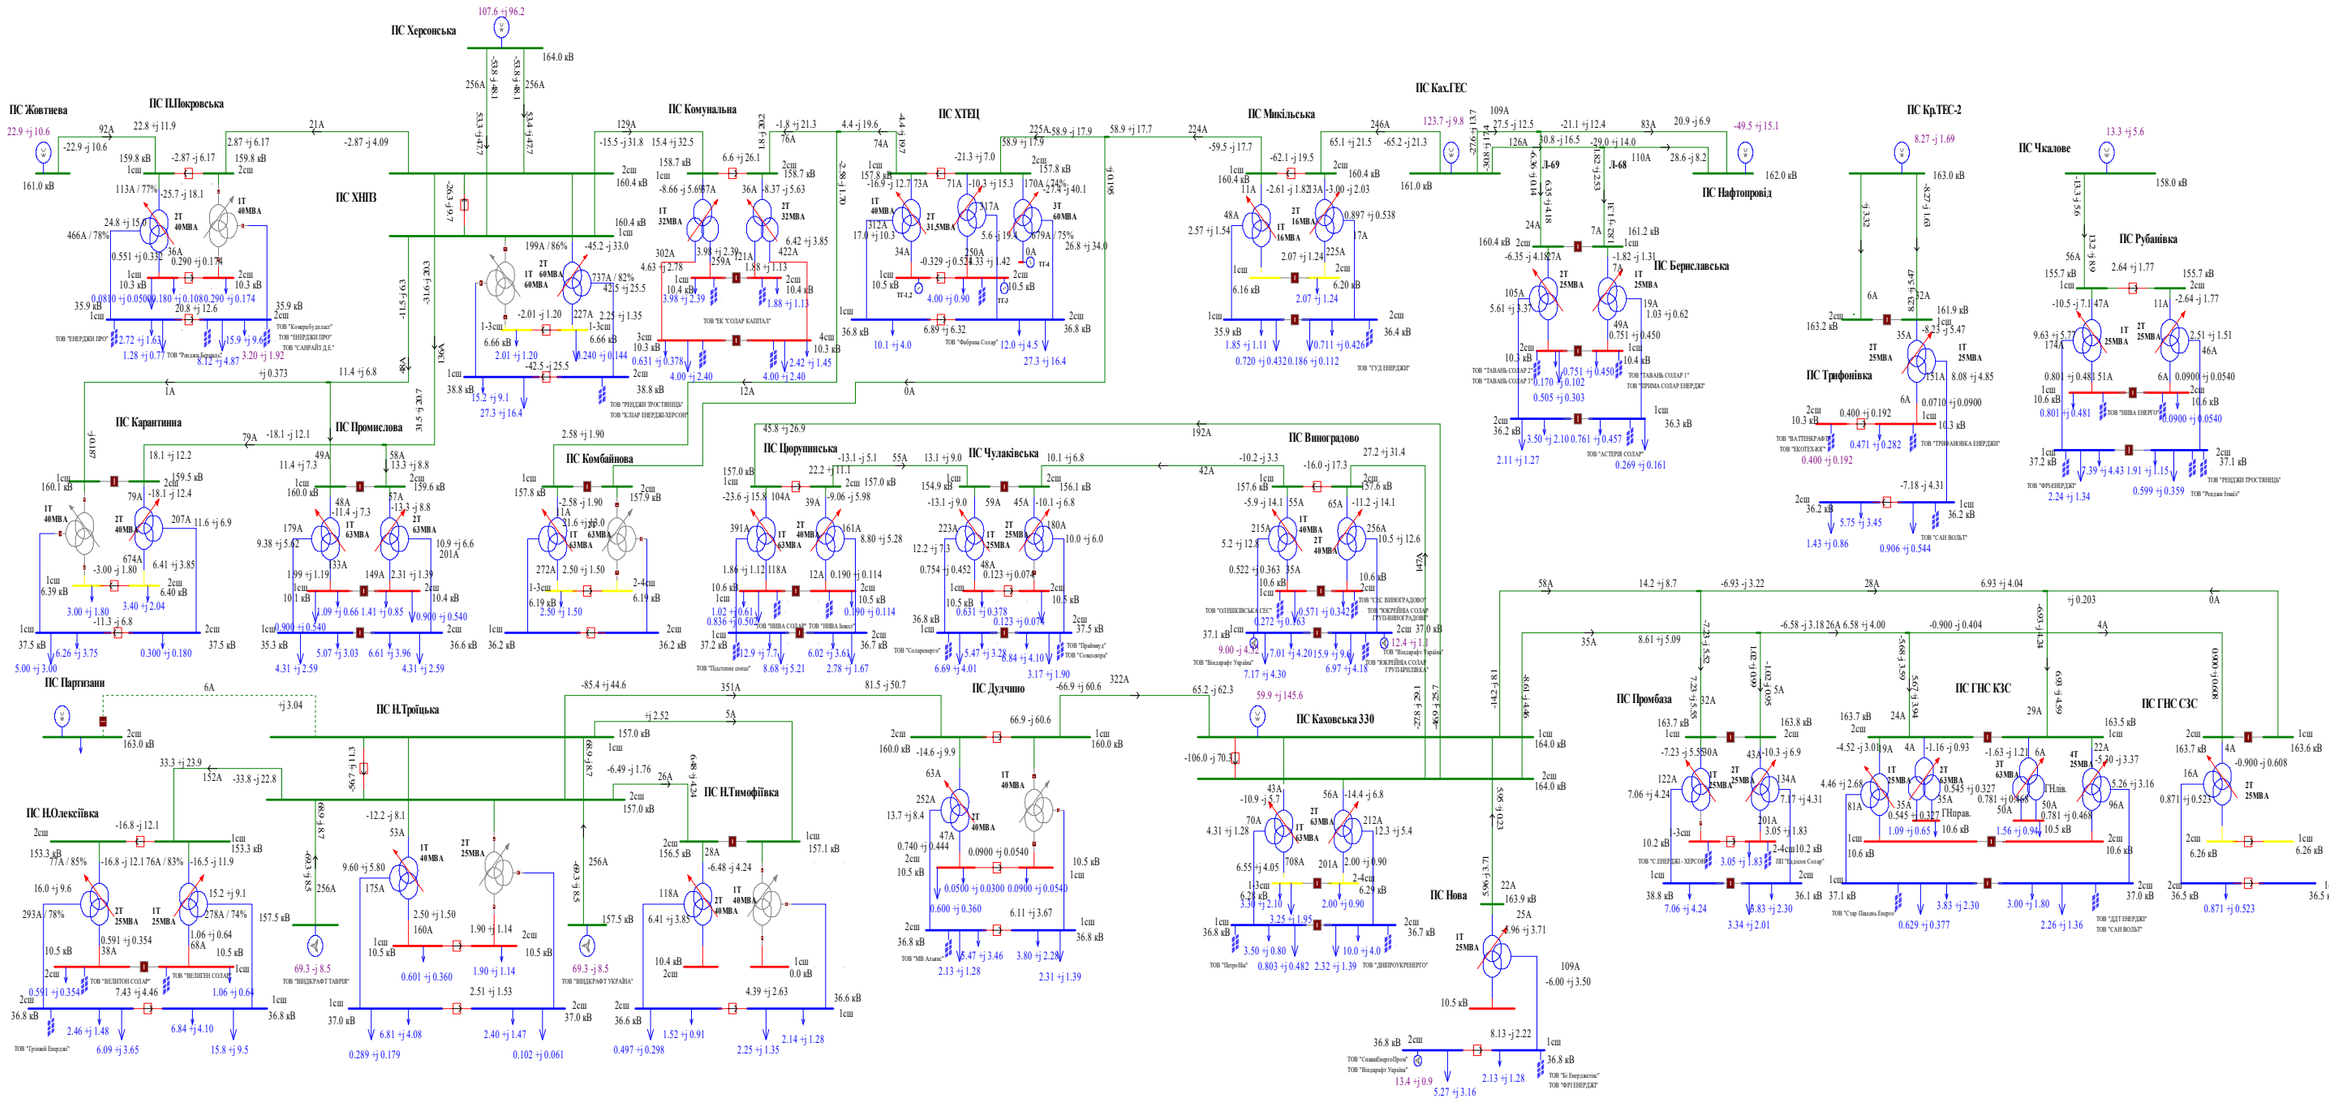

Схема 60. Аналіз ремонтного режиму роботи мережі 35-150 кВ АТ "Херсонобленерго"(Відключення ПЛ-150кВ П.Покровська на ПС Жовтнева). Вечірній максимум зимових навантаженнь 2019 року.

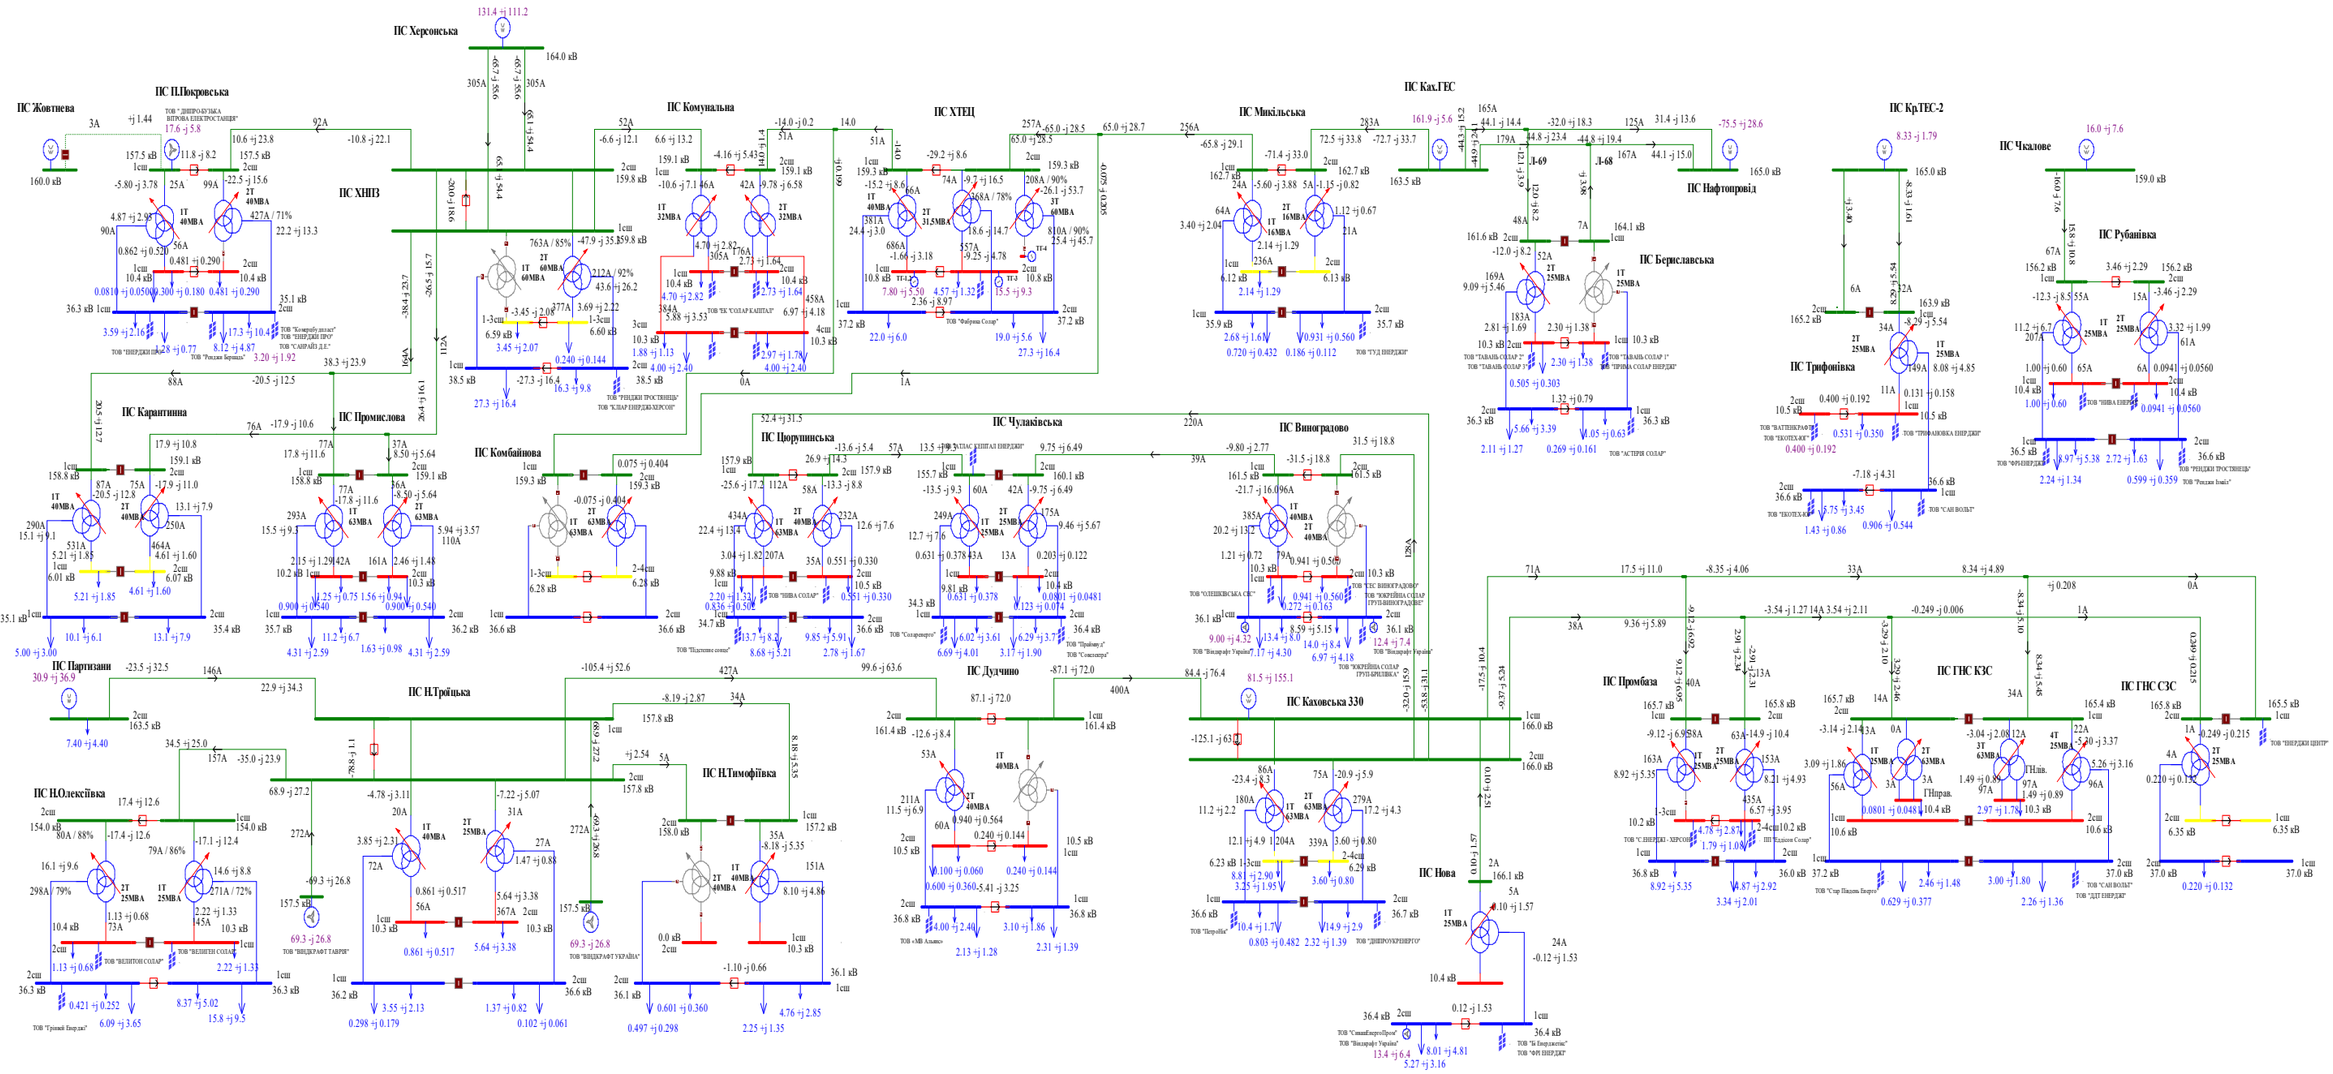

Схема 61. Аналіз ремонтного режиму роботи мережі 35-150 кВ АТ "Херсонобленерго"(Відключення ПЛ-150-Комунальна на ПС ХНПЗ). Вечірній максимум зимових навантаженнь 2019 року.

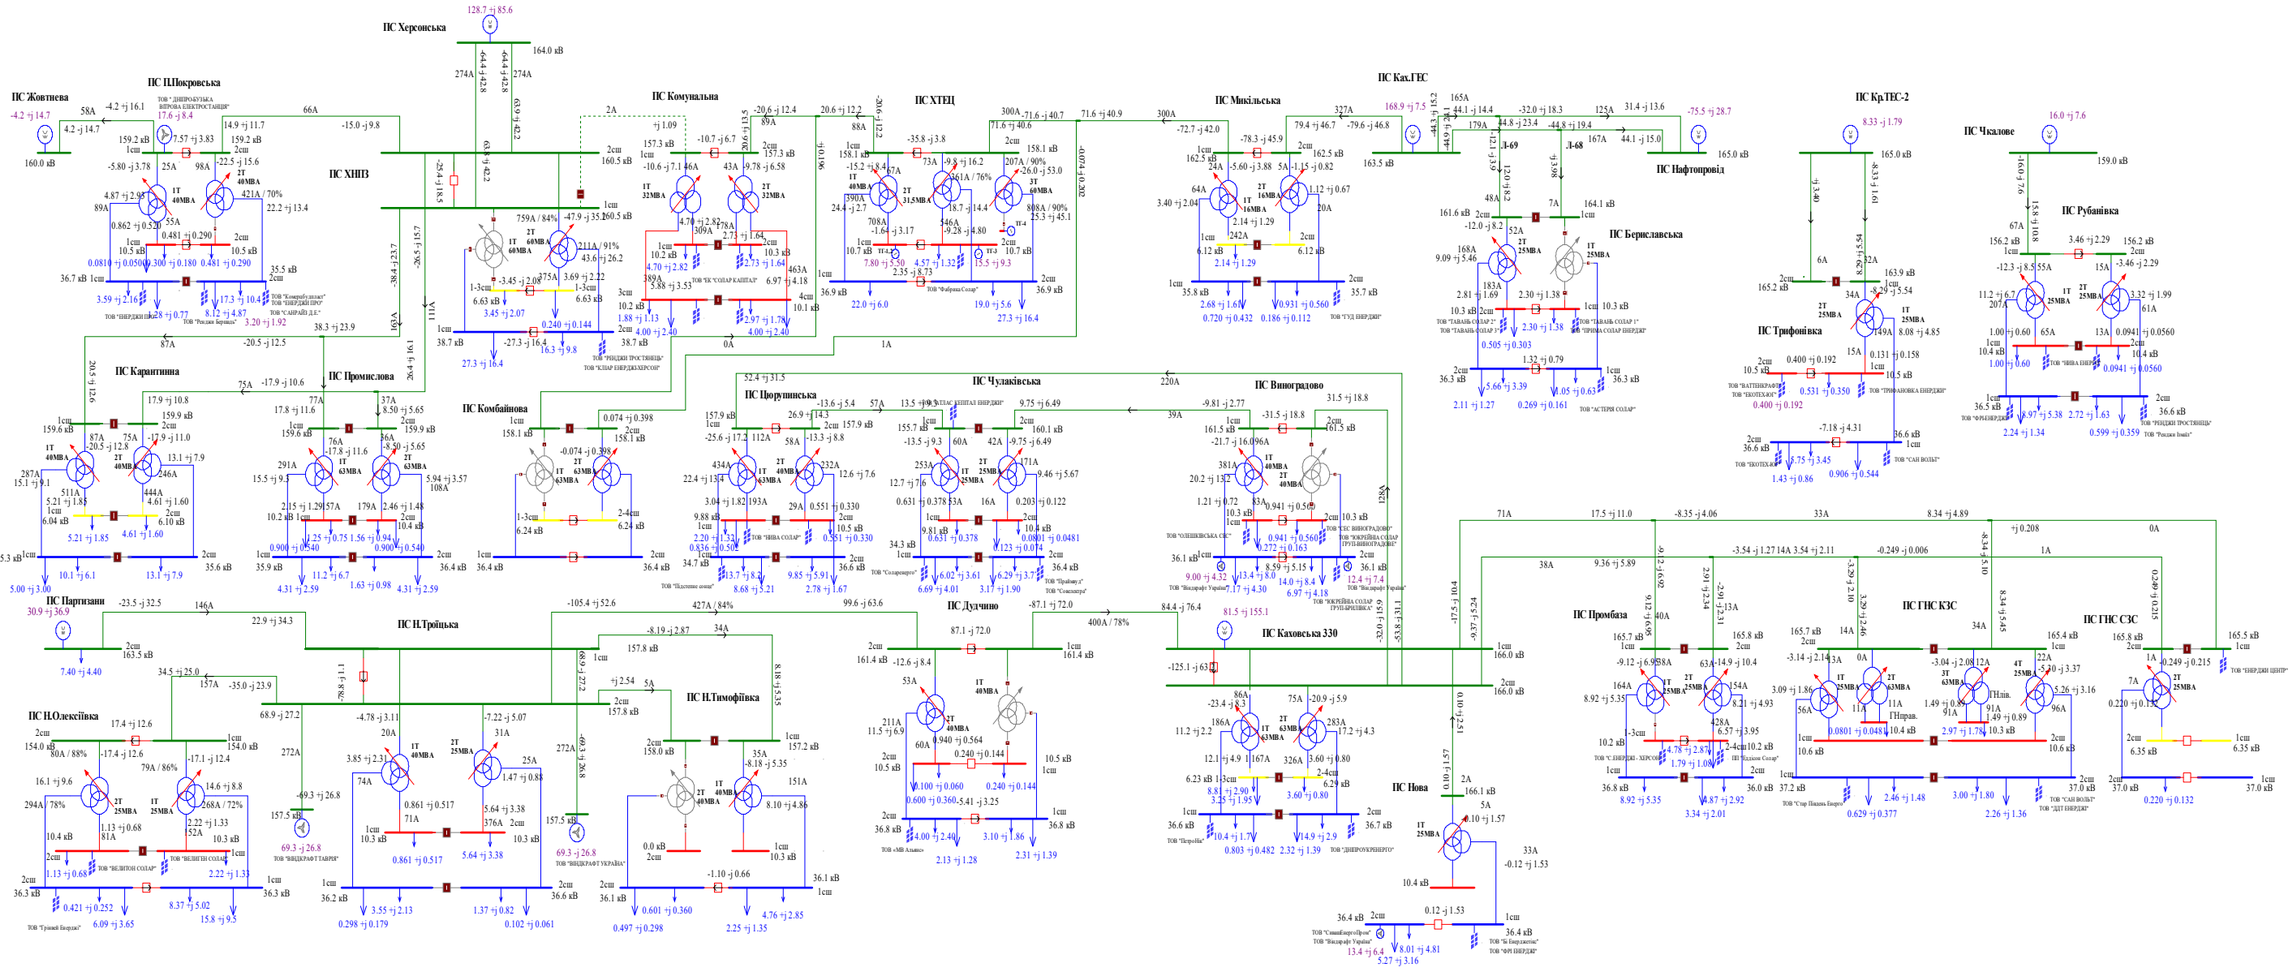

Схема 62. Аналіз ремонтного режиму роботи мережі 35-150 кВ АТ "Херсонобленерго"(Відключення ПЛ-150кВ Микільська на КГЕС).
Вечірній максимум зимових навантаженнь 2019 року.

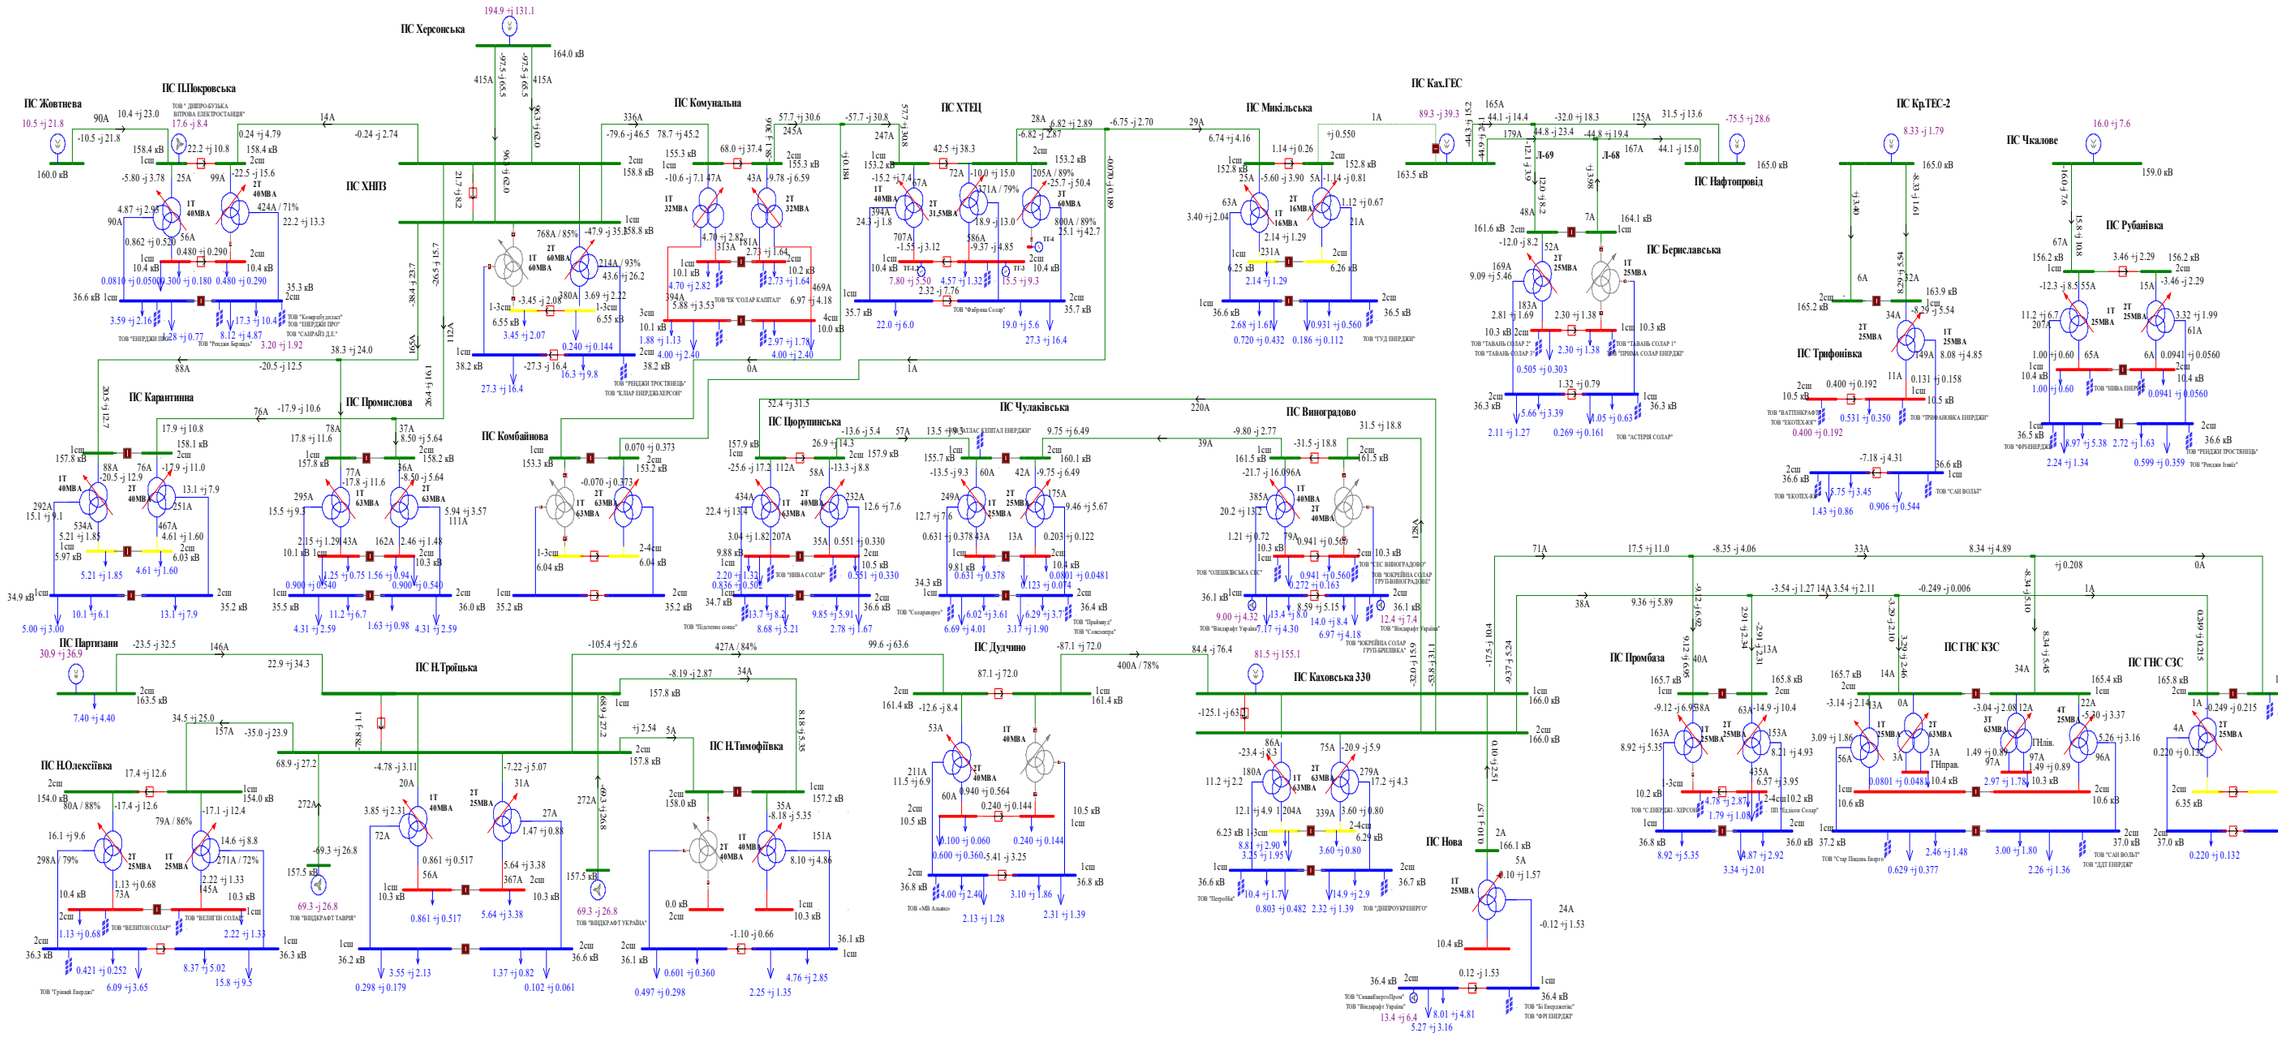

Схема 63. Аналіз ремонтного режиму роботи мережі 35-150 кВ АТ "Херсонобленерго"(Відключення ПЛ-150кВ ХНПЗ-1 на ПС Херсонська). Вечірній максимум зимових навантаженнь 2019 року.

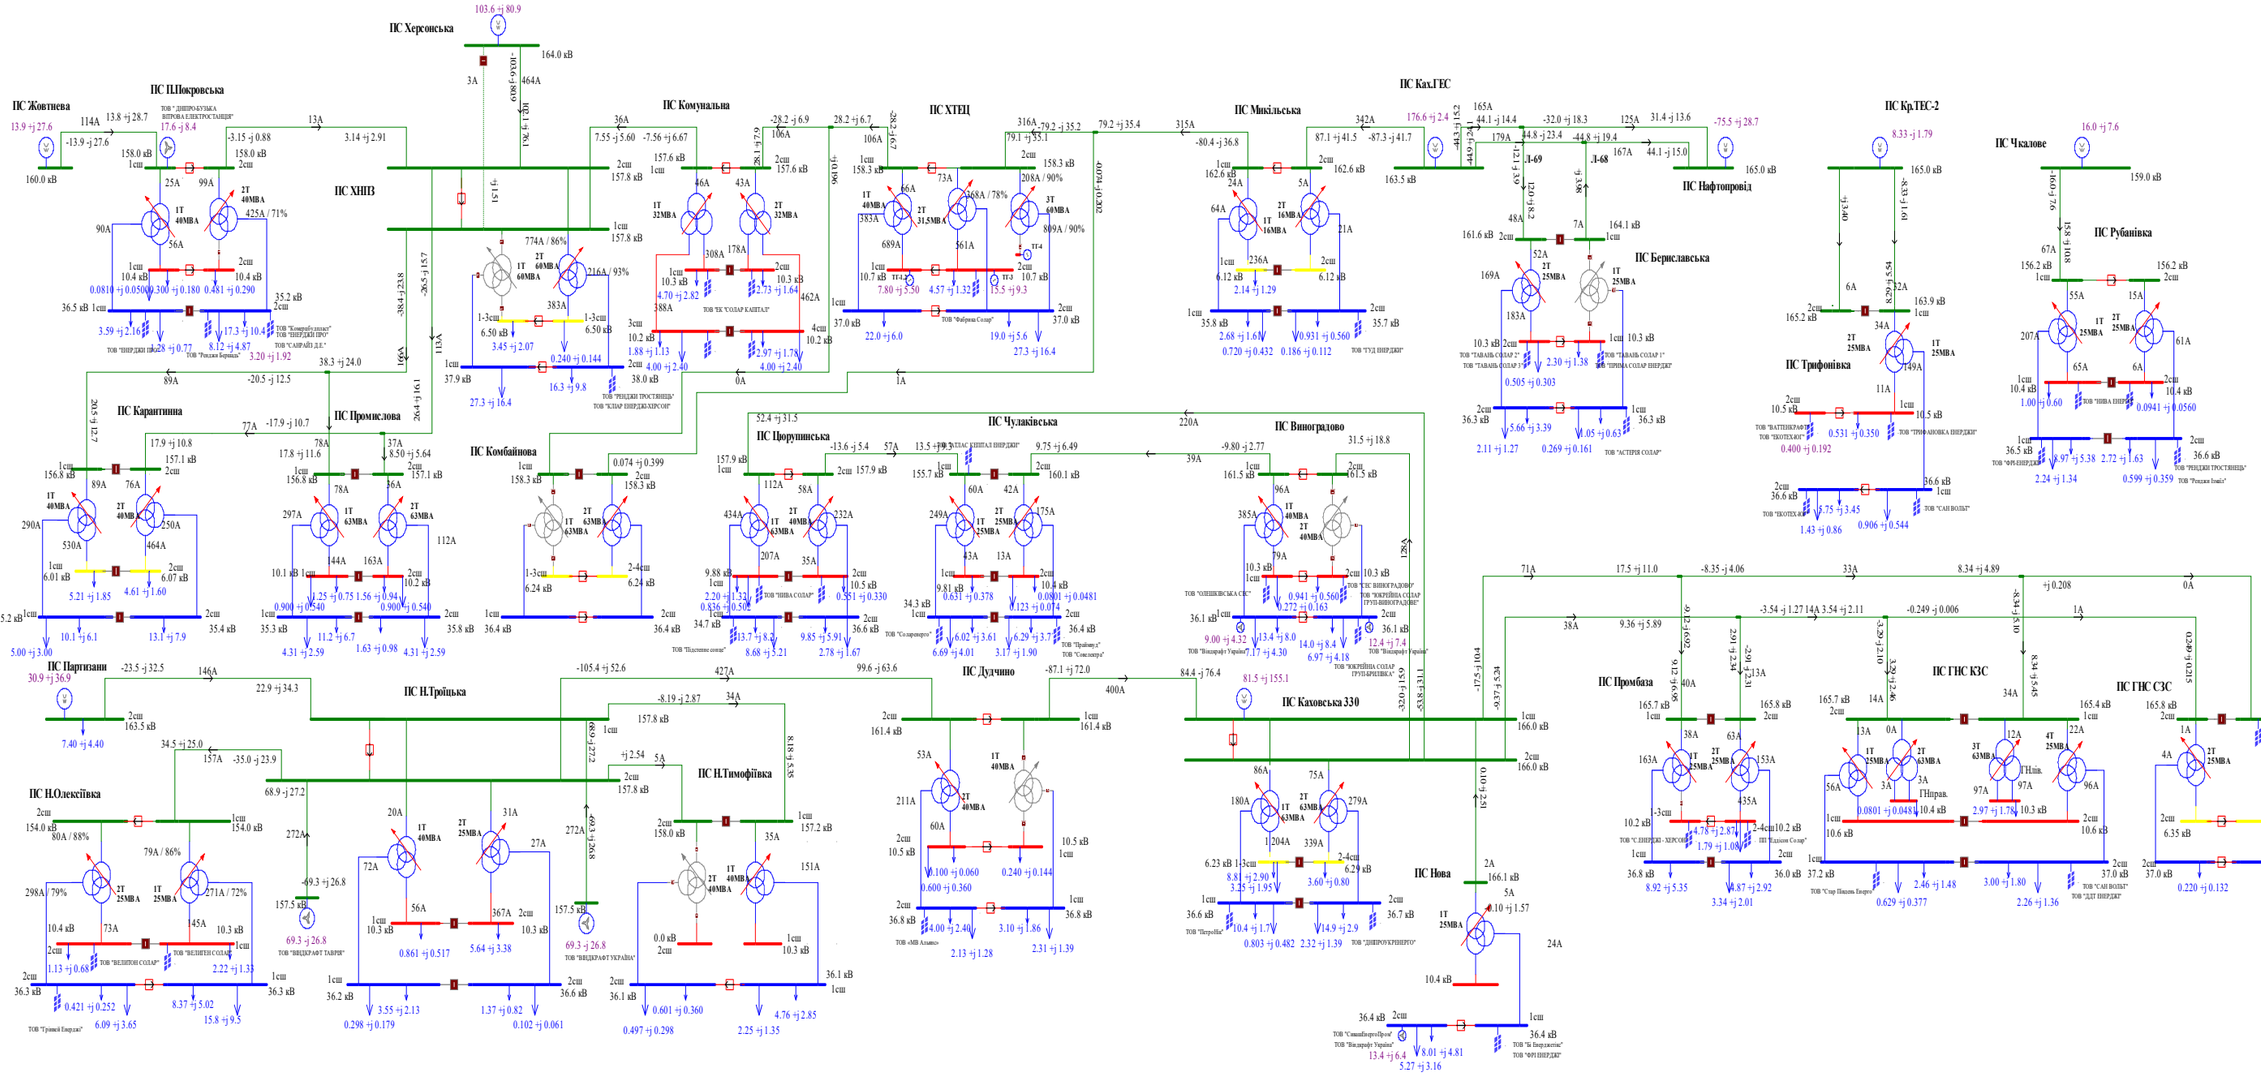

Схема 64. Аналіз ремонтного режиму роботи мережі 35-150 кВ АТ "Херсонобленерго"(Відключення ПЛ-150кВ Виноградово на ПС Каховська 330). Вечірній максимум зимових навантаженнь 2019 року.

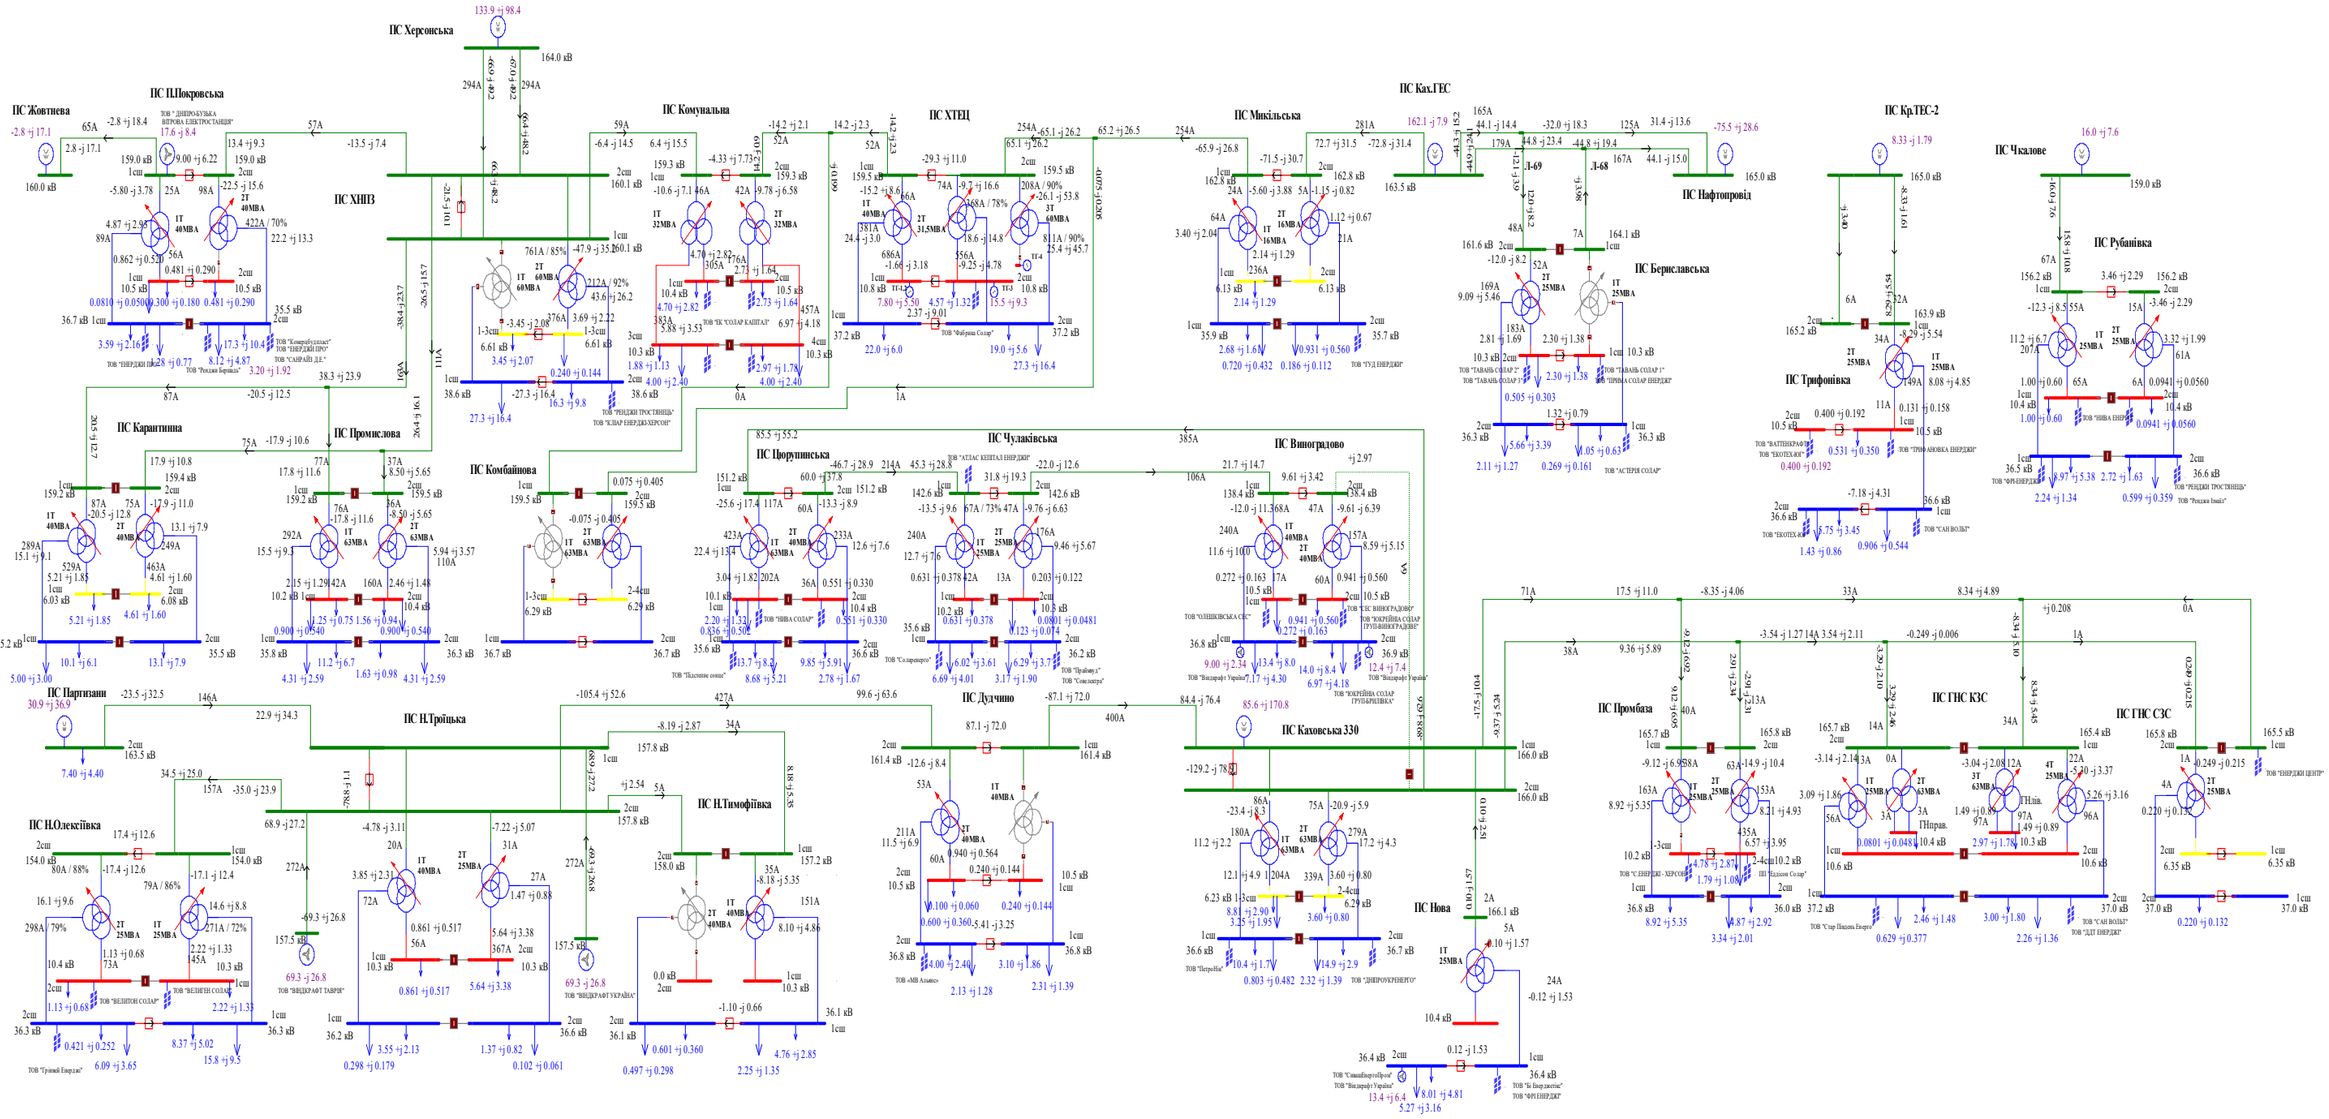

Схема 65. Аналіз ремонтного режиму роботи мережі 35-150 кВ АТ "Херсонобленерго"(Відключення ПЛ-150кВ Дудчино на ПС Каховська 330). Вечірній максимум зимових навантаженнь 2019 року.

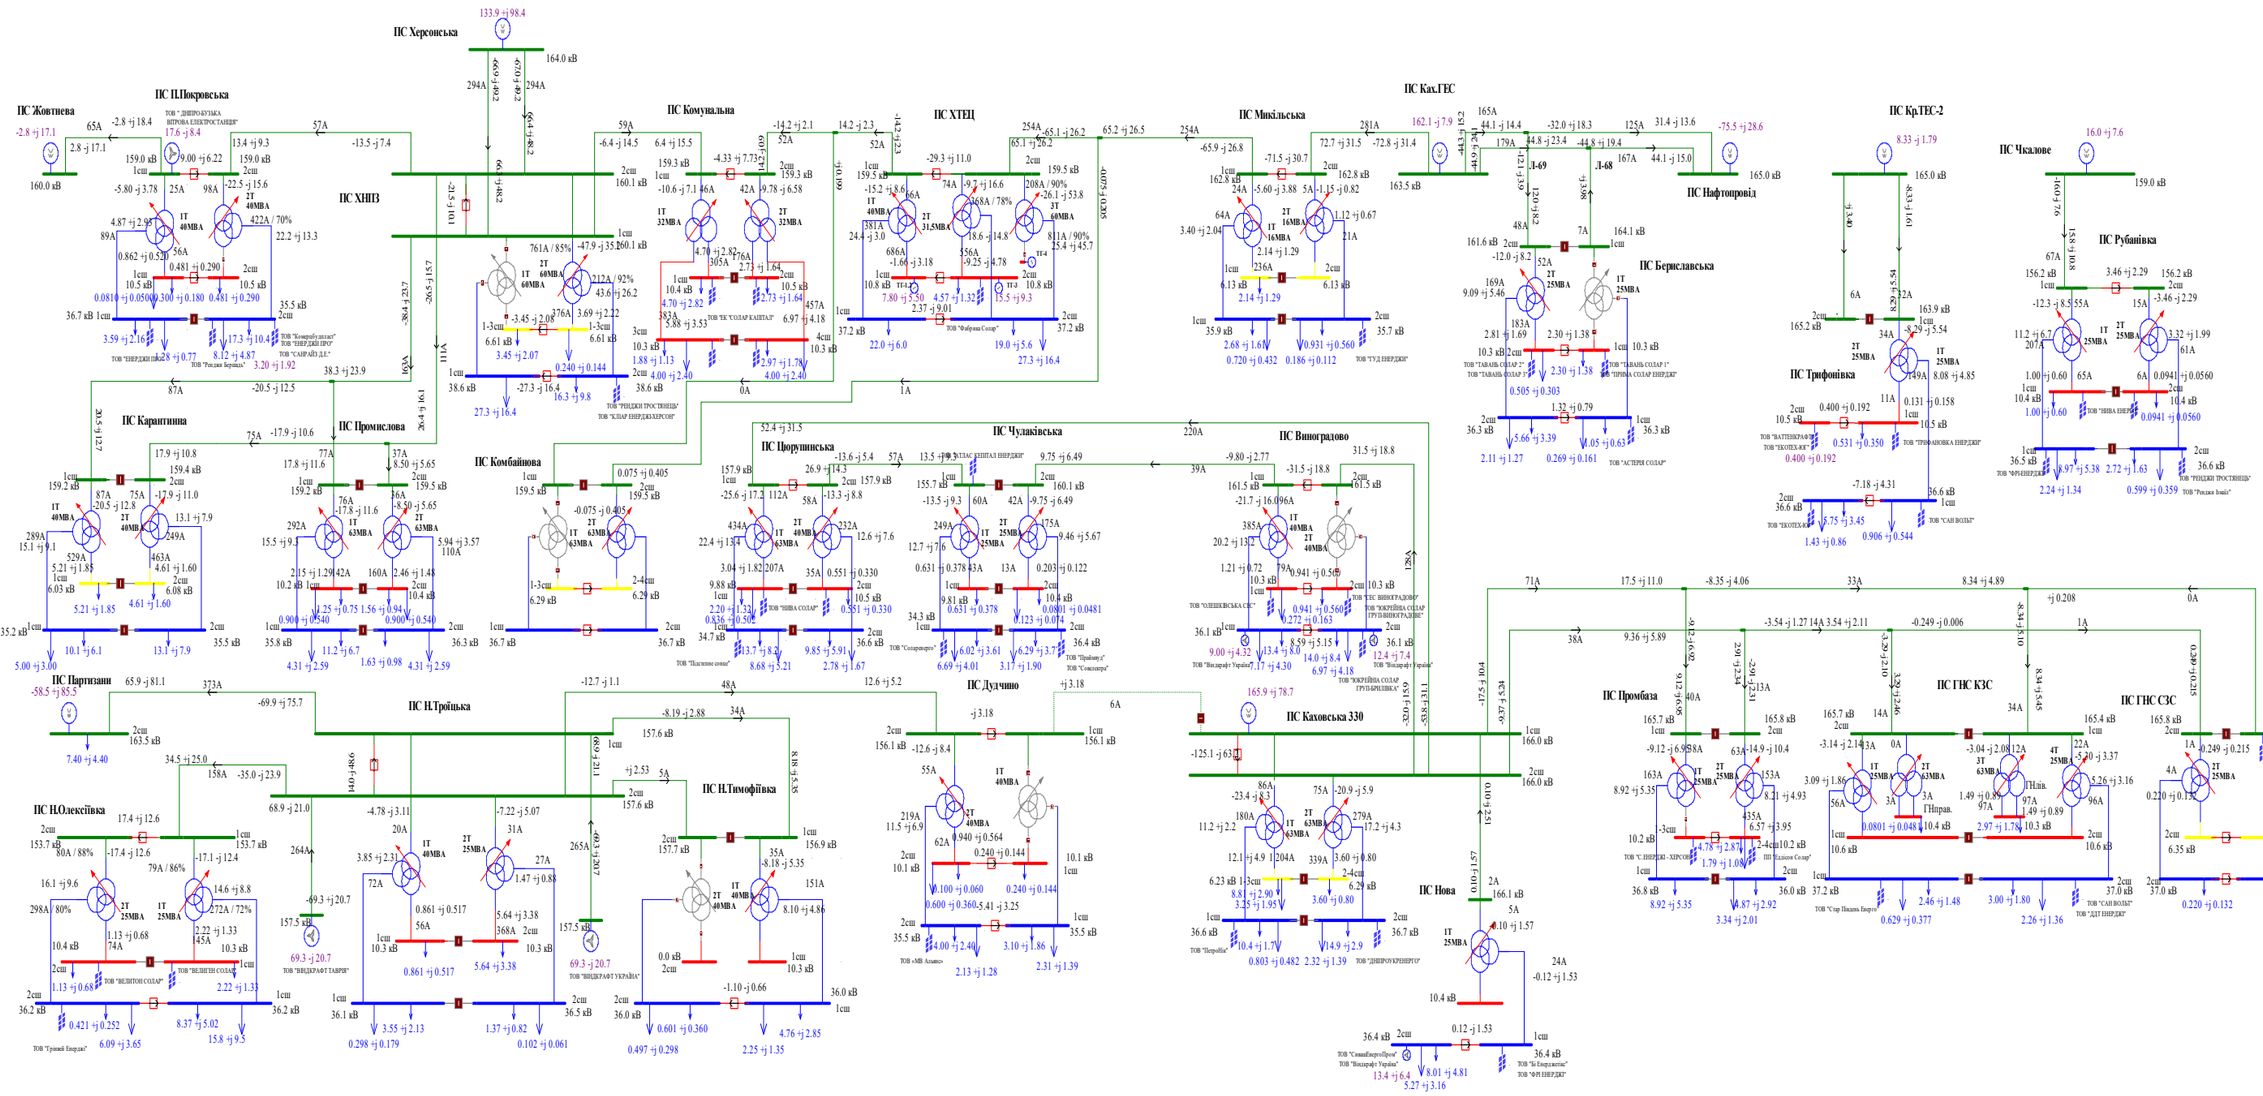

Схема 66. Аналіз ремонтного режиму роботи мережі 35-150 кВ АТ "Херсонобленерго"(Відключення ПЛ-150кВ Н.Троїцька на ПС Партизани). Вечірній максимум зимових навантажень 2019 року.

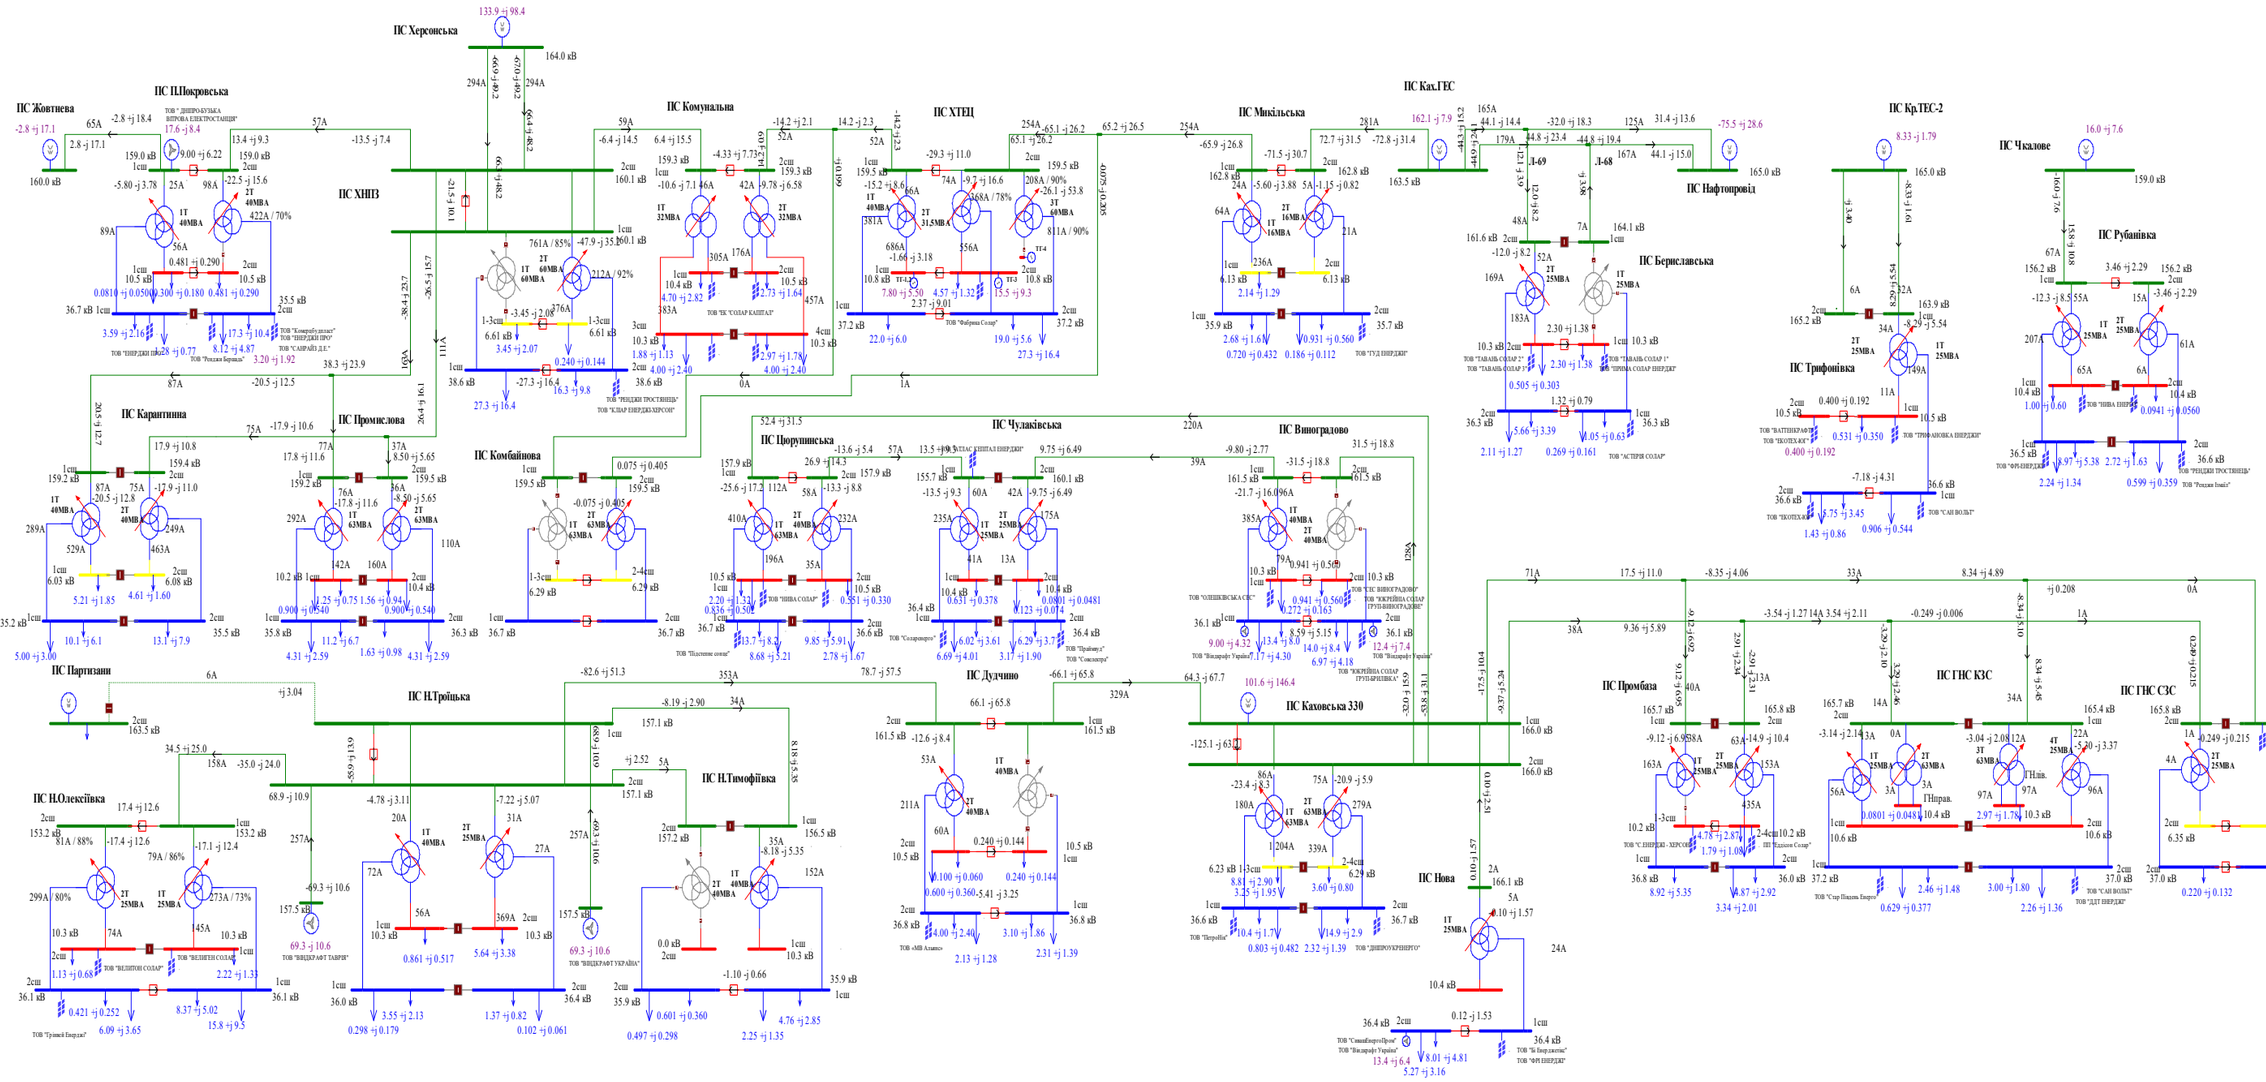

Схема 53. Аналіз ремонтного режиму роботи мережі 35-150 кВ АТ "Херсонобленерго"(Відключення ПЛ-150кВ П.Покровська на ПС Жовтнева). Денне зниження зимових навантаженнь 2019року.

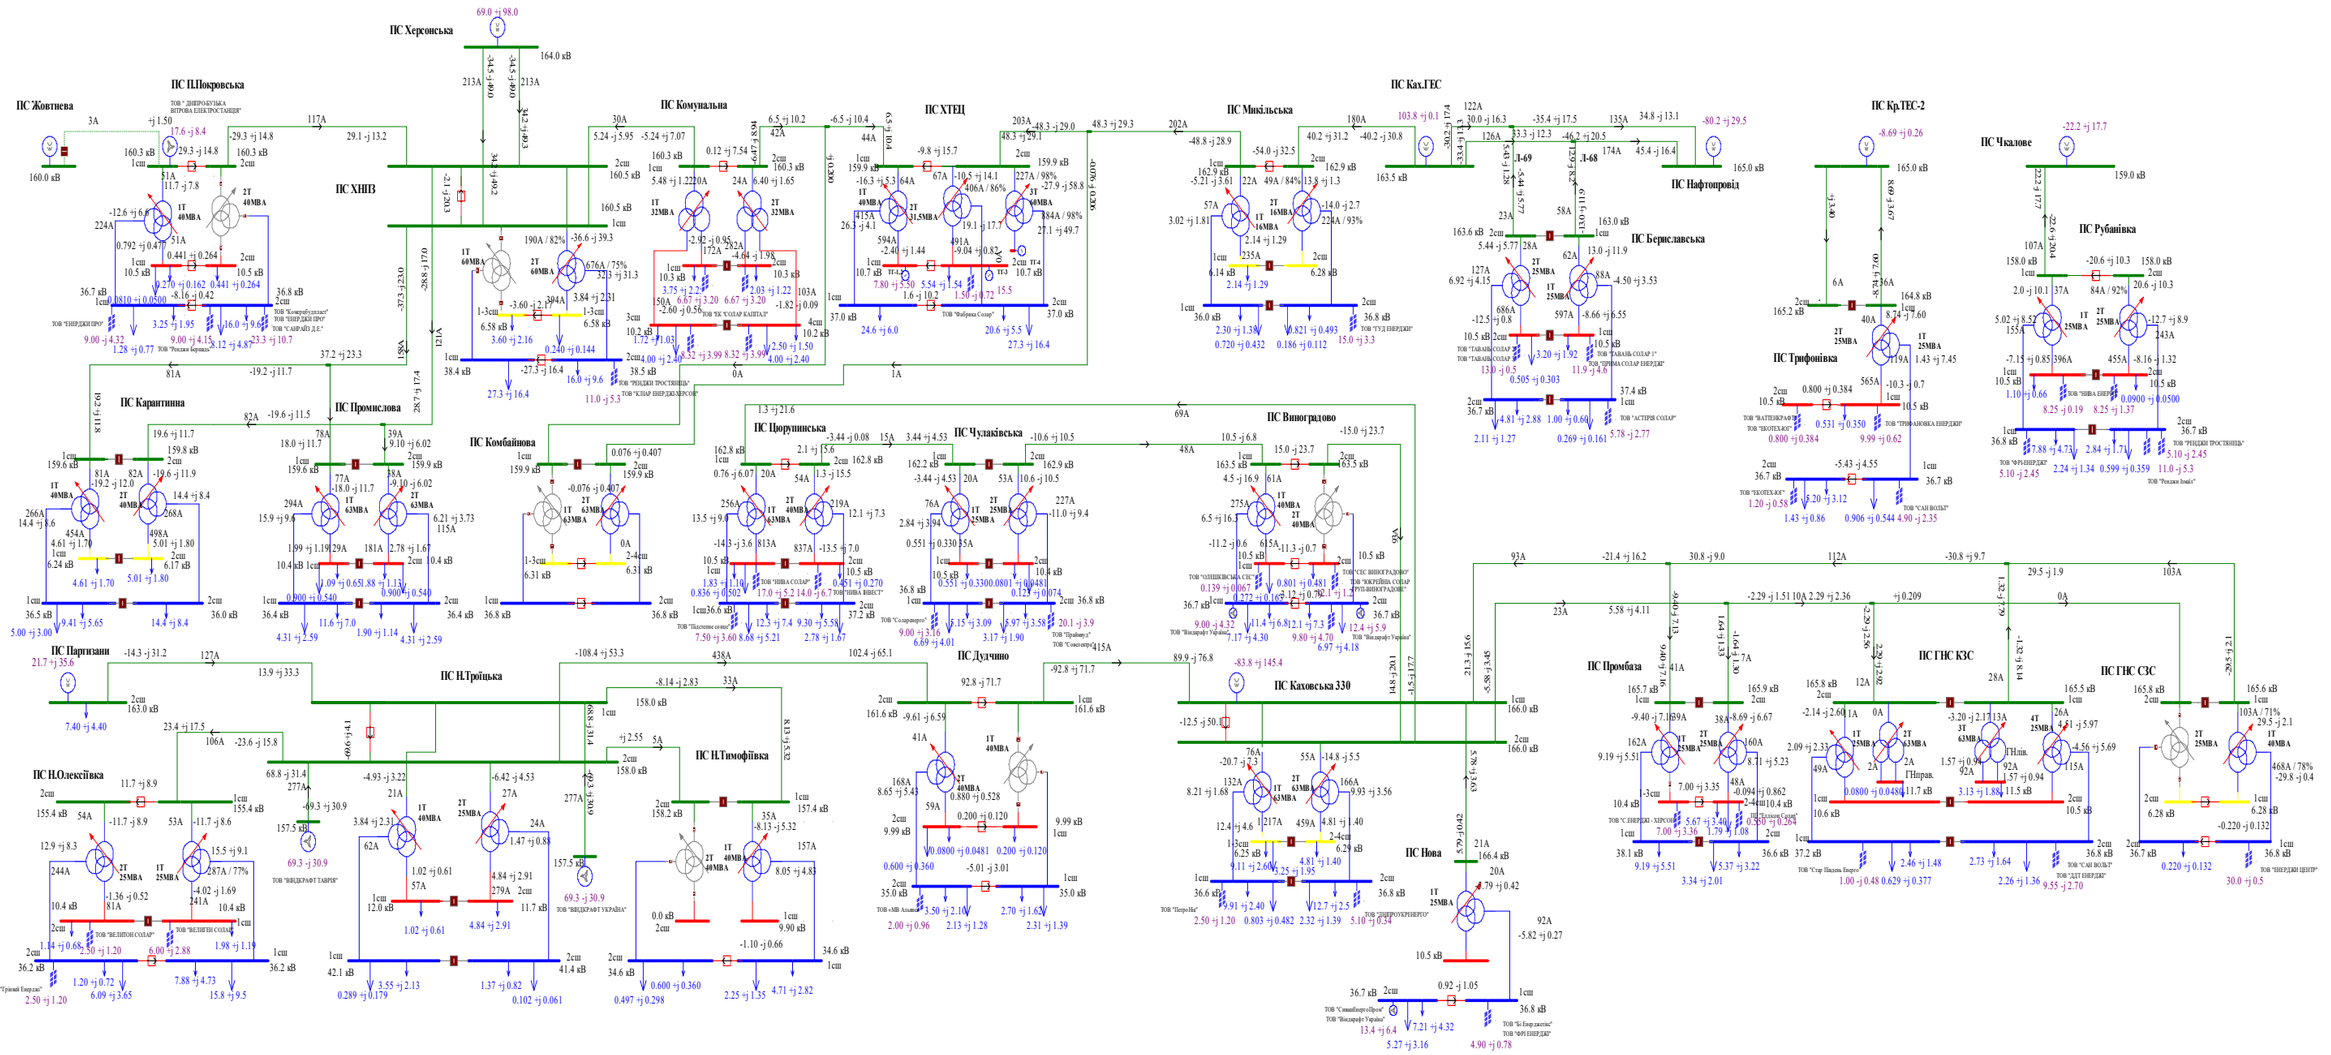

Схема 54. Аналіз ремонтного режиму роботи мережі 35-150 кВ АТ "Херсонобленерго"(Відключення ПЛ-150-Комунальна на ПС ХНПЗ). Денне зниження зимових навантажень 2019року.

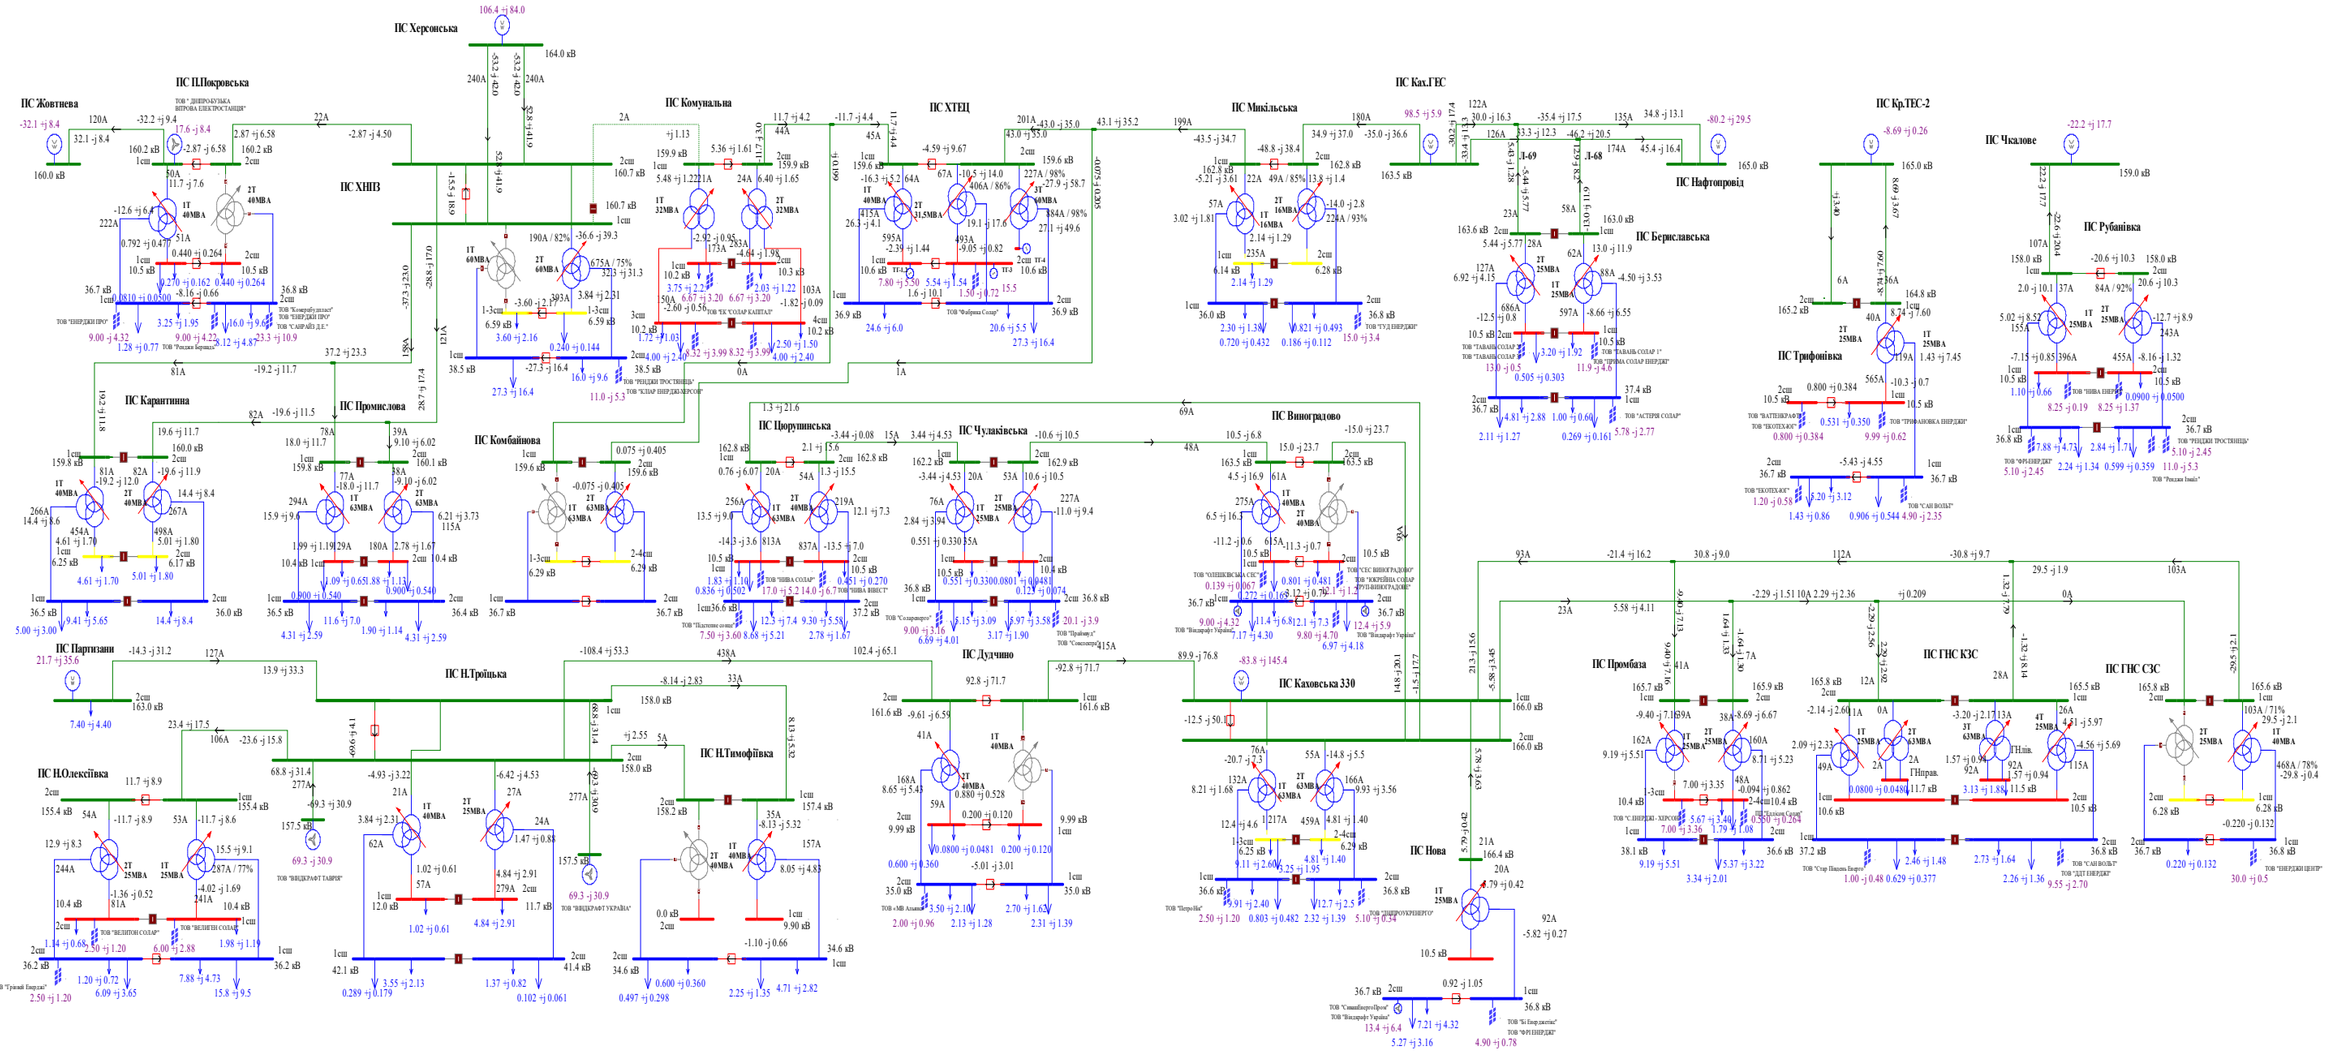

Схема 55. Аналіз ремонтного режиму роботи мережі 35-150 кВ АТ "Херсонобленерго"(Відключення ПЛ-150кВ Микільська на КГЕС). Денне зниження зимових навантаженнь 2019року.

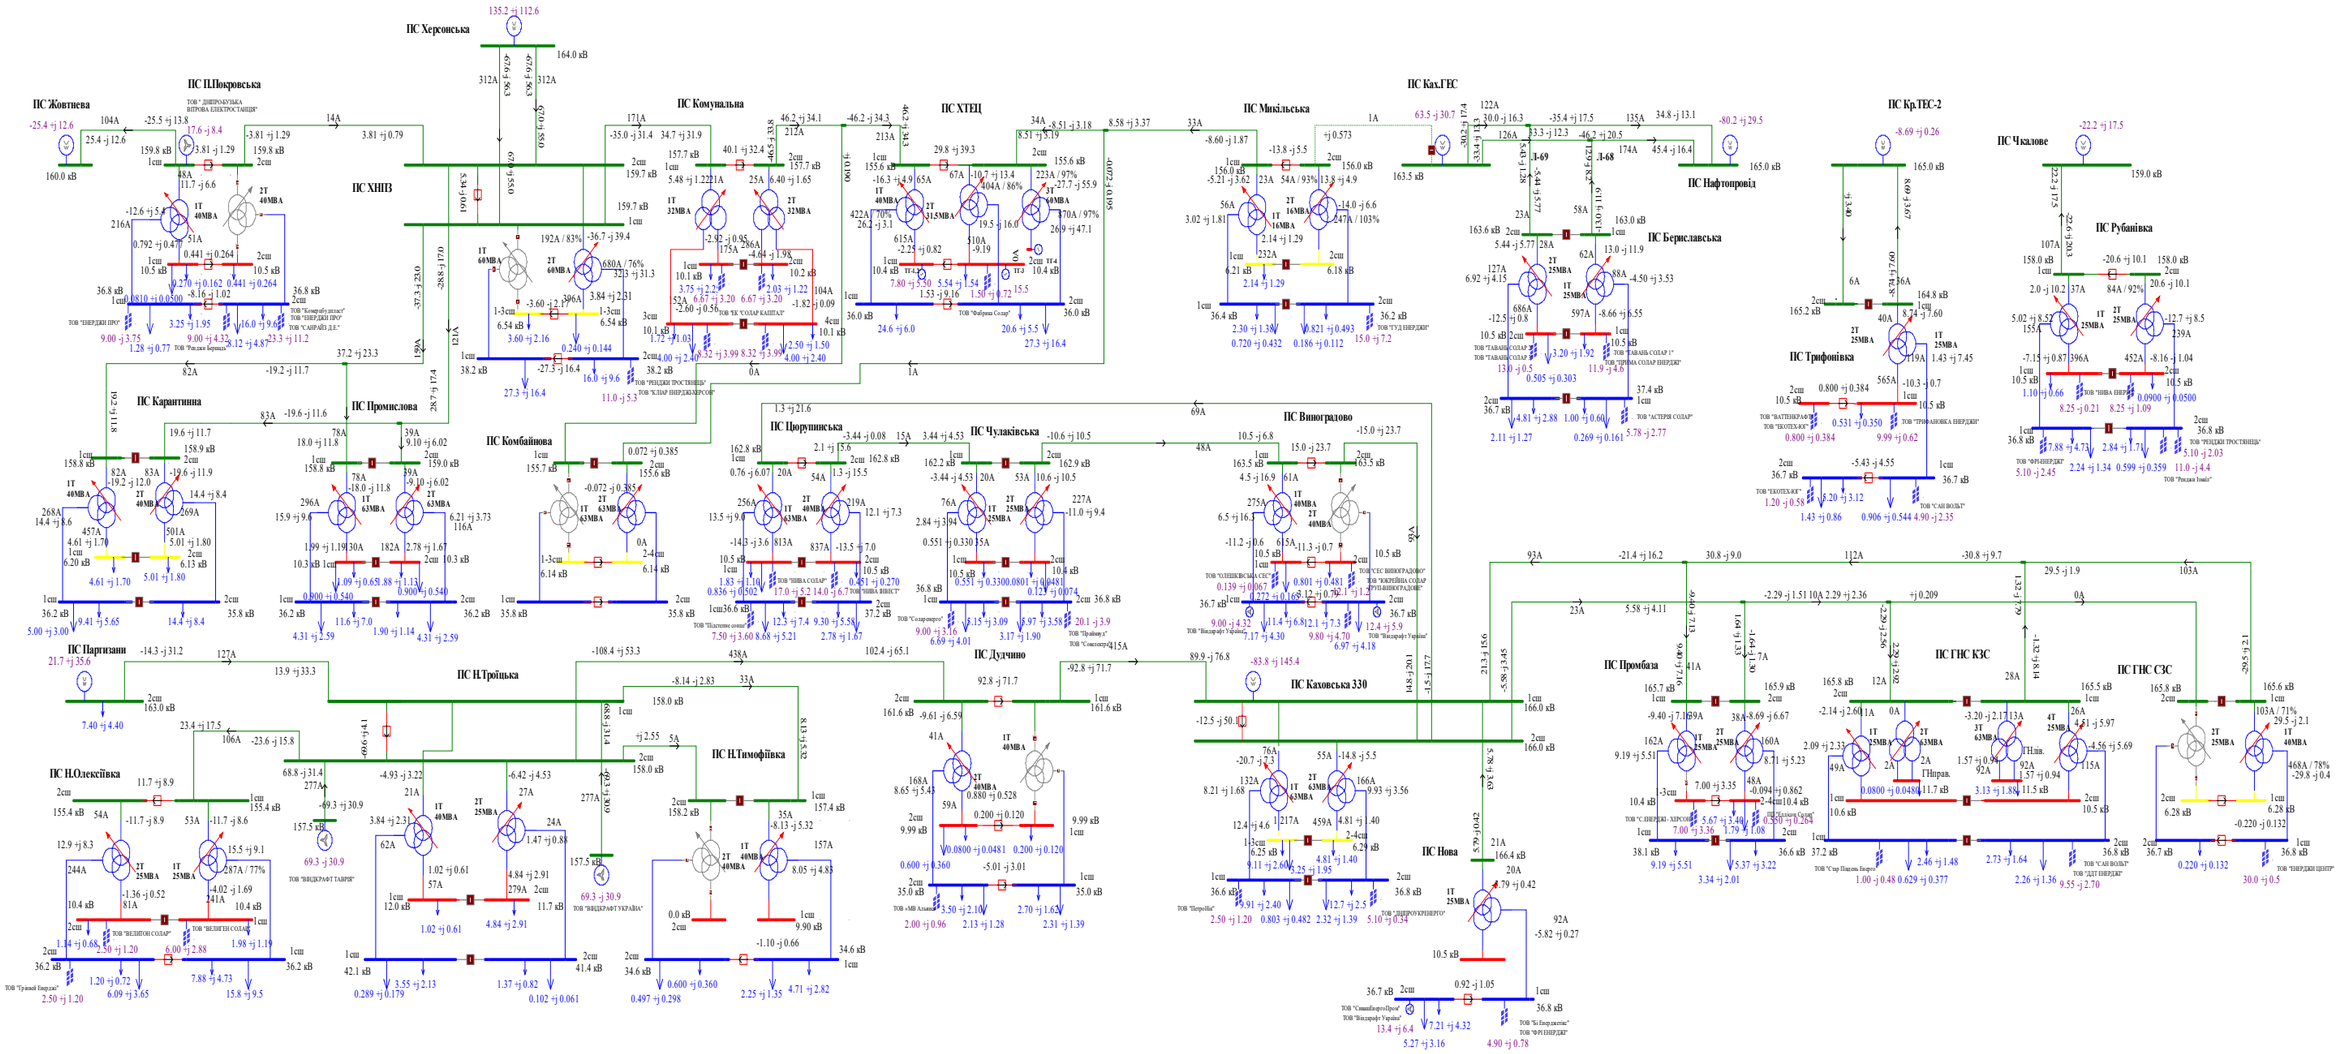

Схема 56. Аналіз ремонтного режиму роботи мережі 35-150 кВ АТ "Херсонобленерго"(Відключення ПЛ-150кВ ХНПЗ-1 на ПС Херсонська).. Денне зниження зимових навантаженнь 2019року.

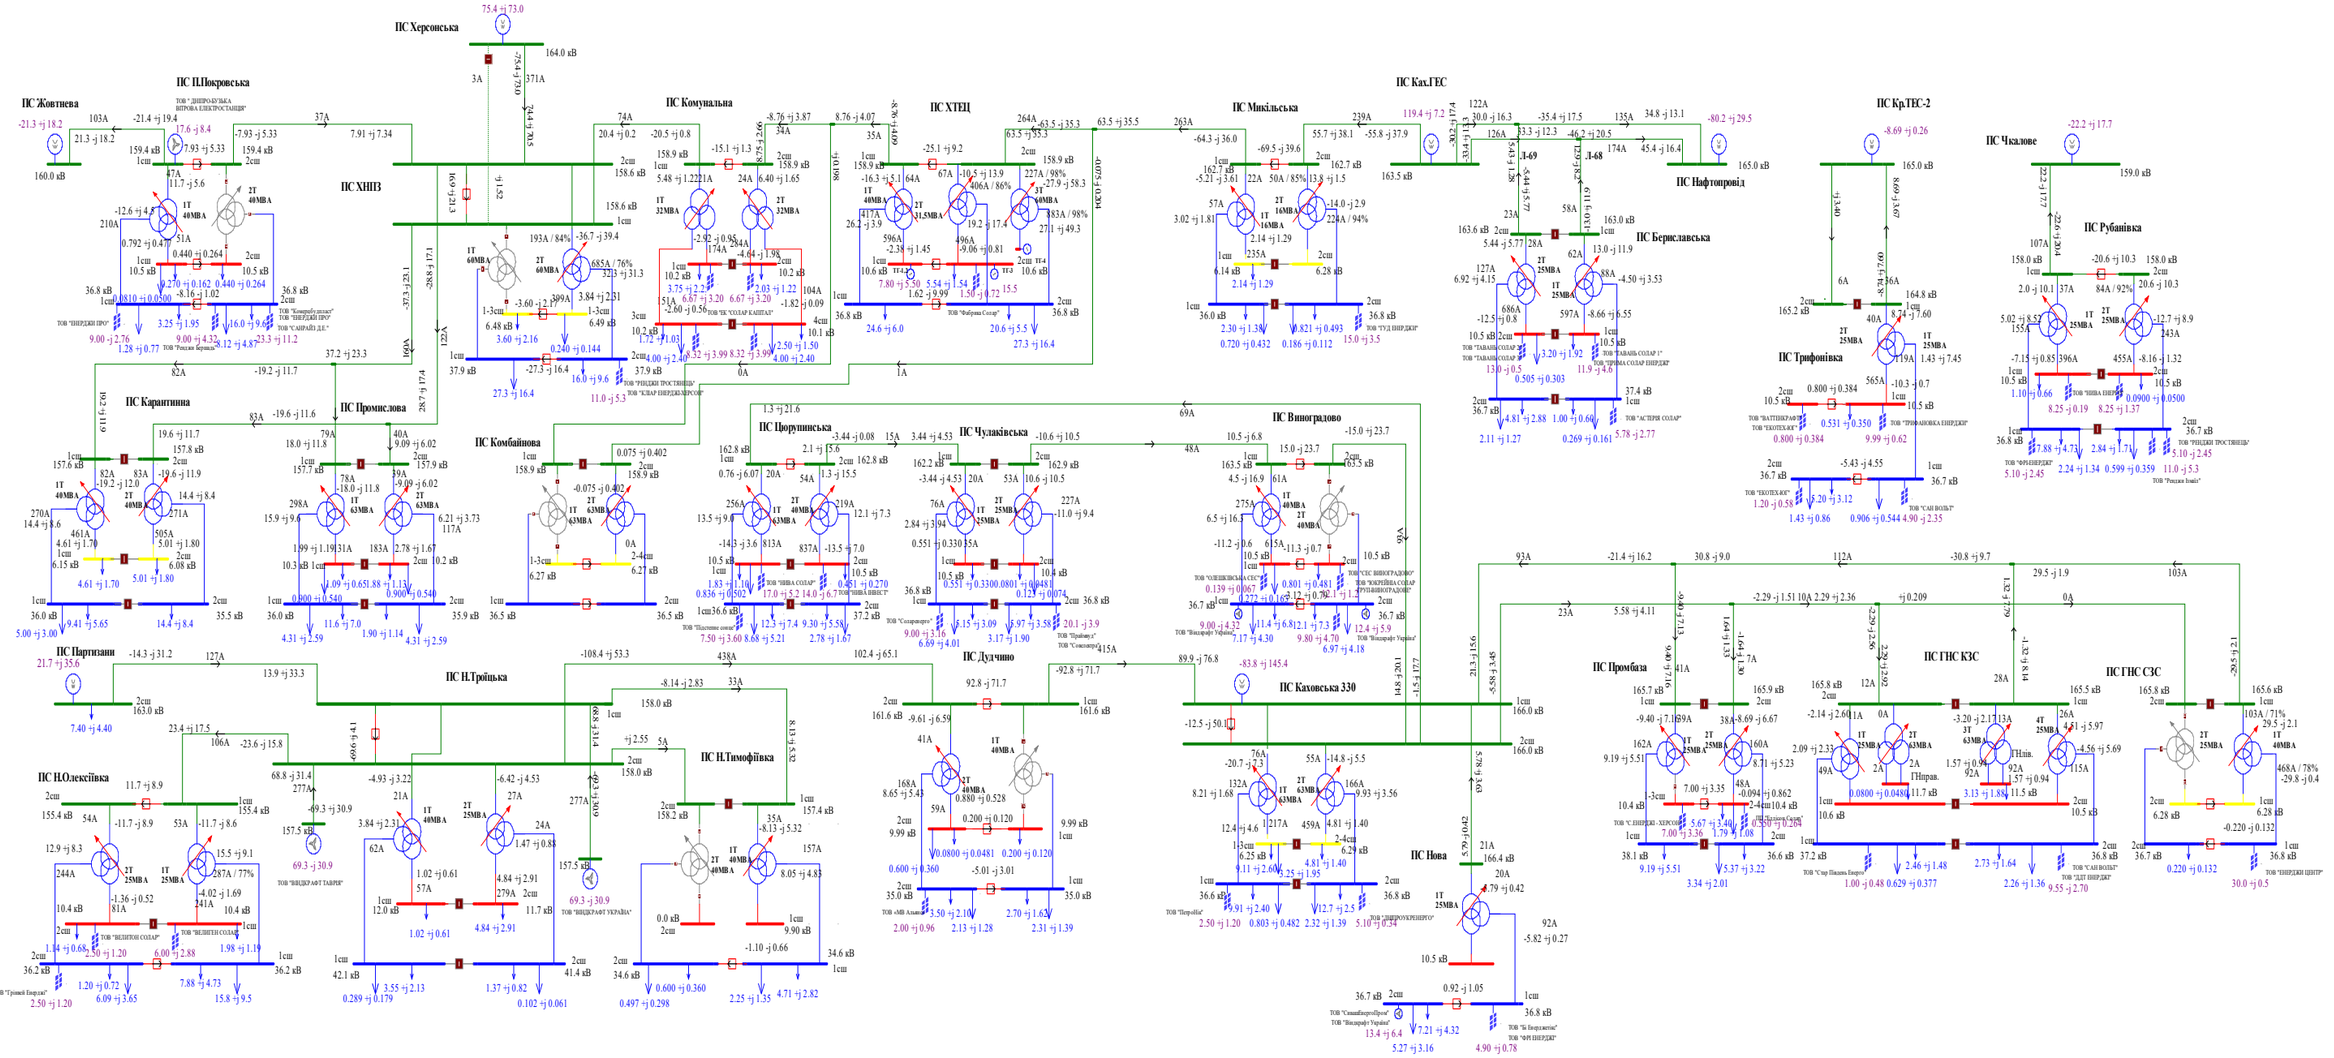

Схема 57. Аналіз ремонтного режиму роботи мережі 35-150 кВ АТ "Херсонобленерго"(Відключення ПЛ-150кВ Виноградово на ПС Каховська 330).. Денне зниження зимових навантажень 2019року.

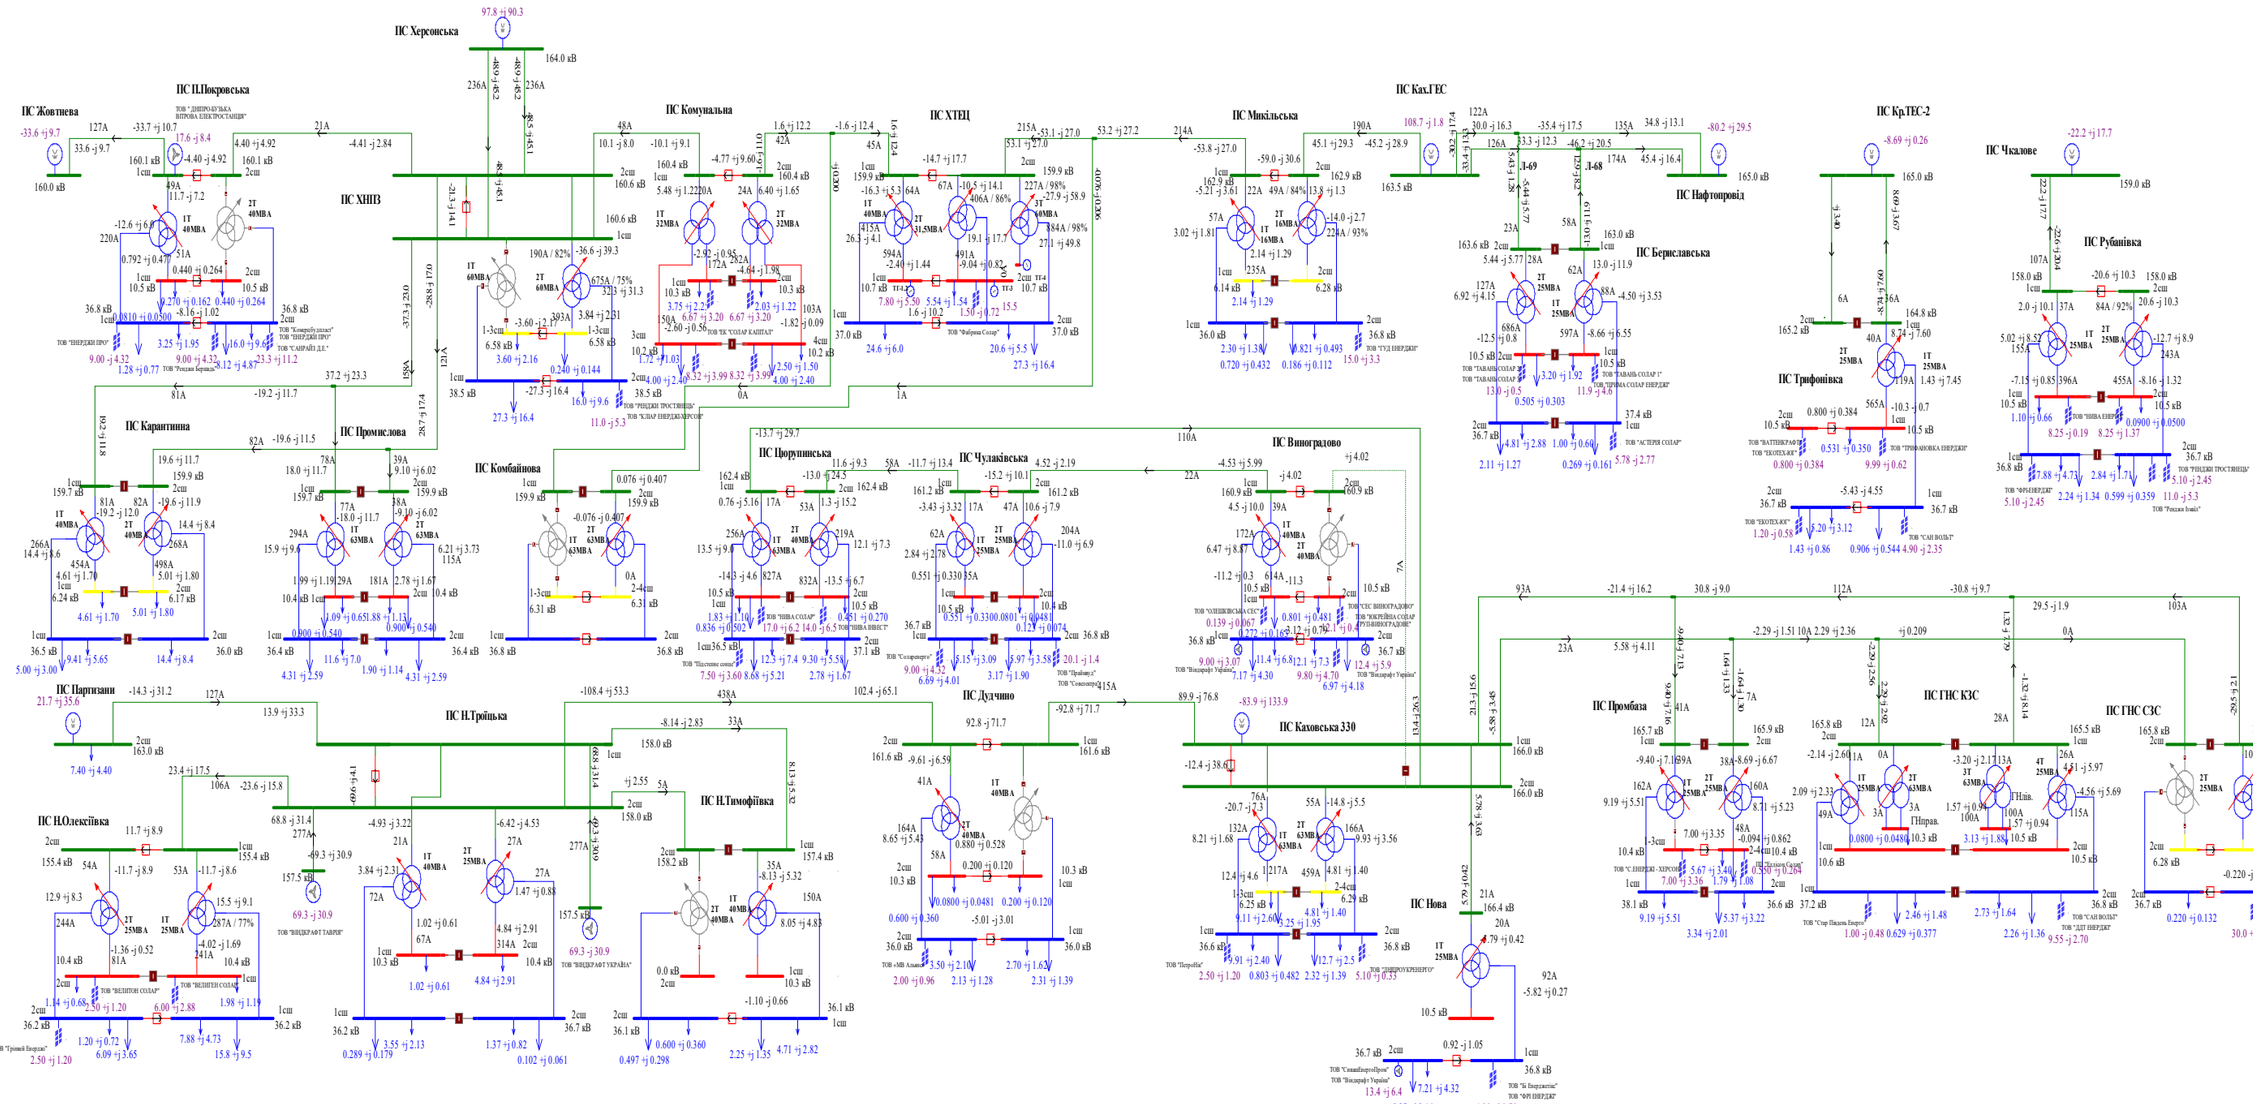

Схема 58. Аналіз ремонтного режиму роботи мережі 35-150 кВ АТ "Херсонобленерго"(Відключення ПЛ-150кВ Дудчино на ПС Каховська 330). Денне зниження зимових навантажень 2019року.

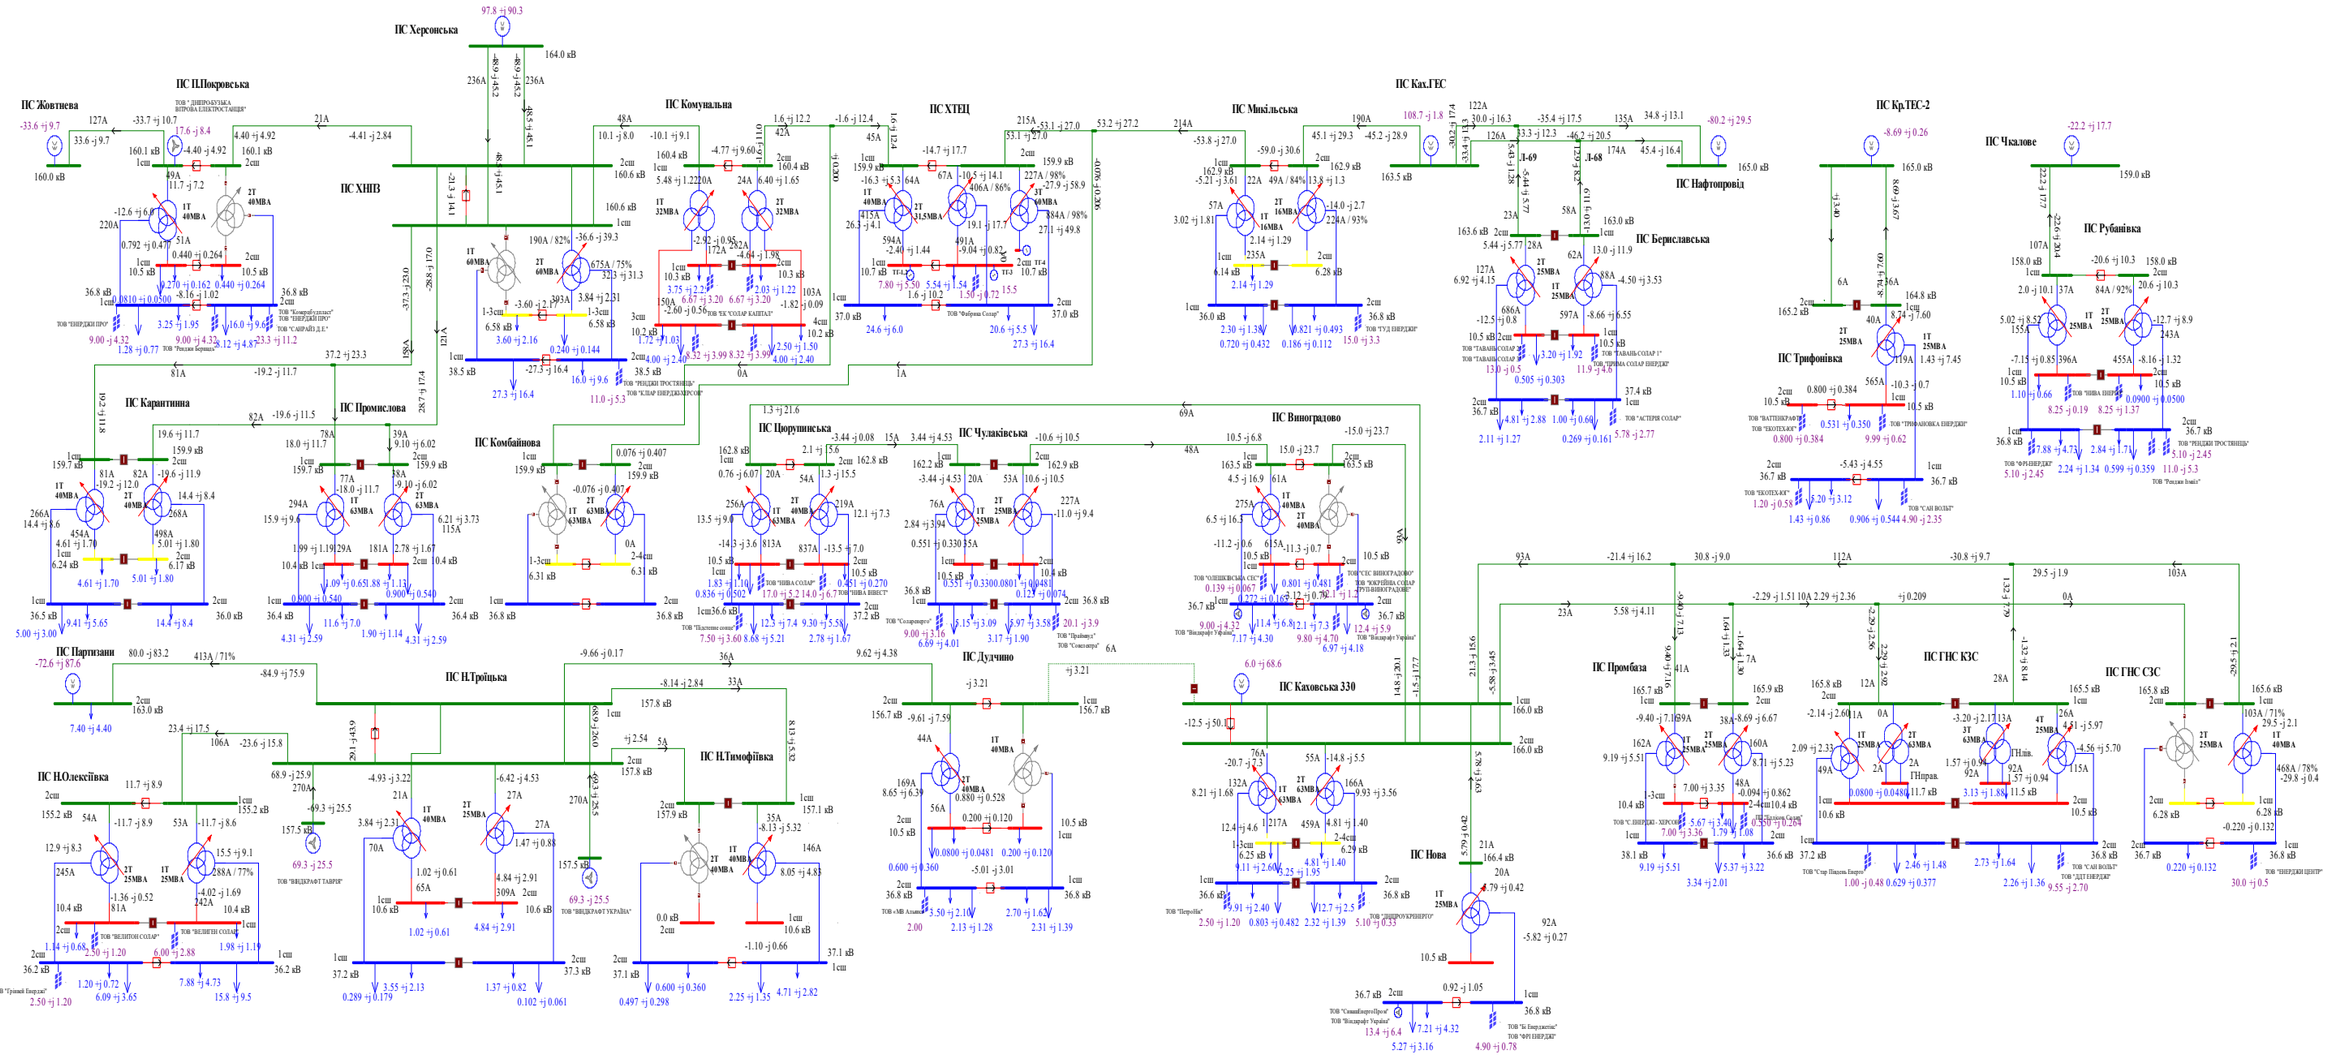

Схема 59. Аналіз ремонтного режиму роботи мережі 35-150 кВ АТ "Херсонобленерго"(Відключення ПЛ-150кВ Н.Троїцька на ПС Партизани). Денне зниження зимових навантаженнь 2019року.

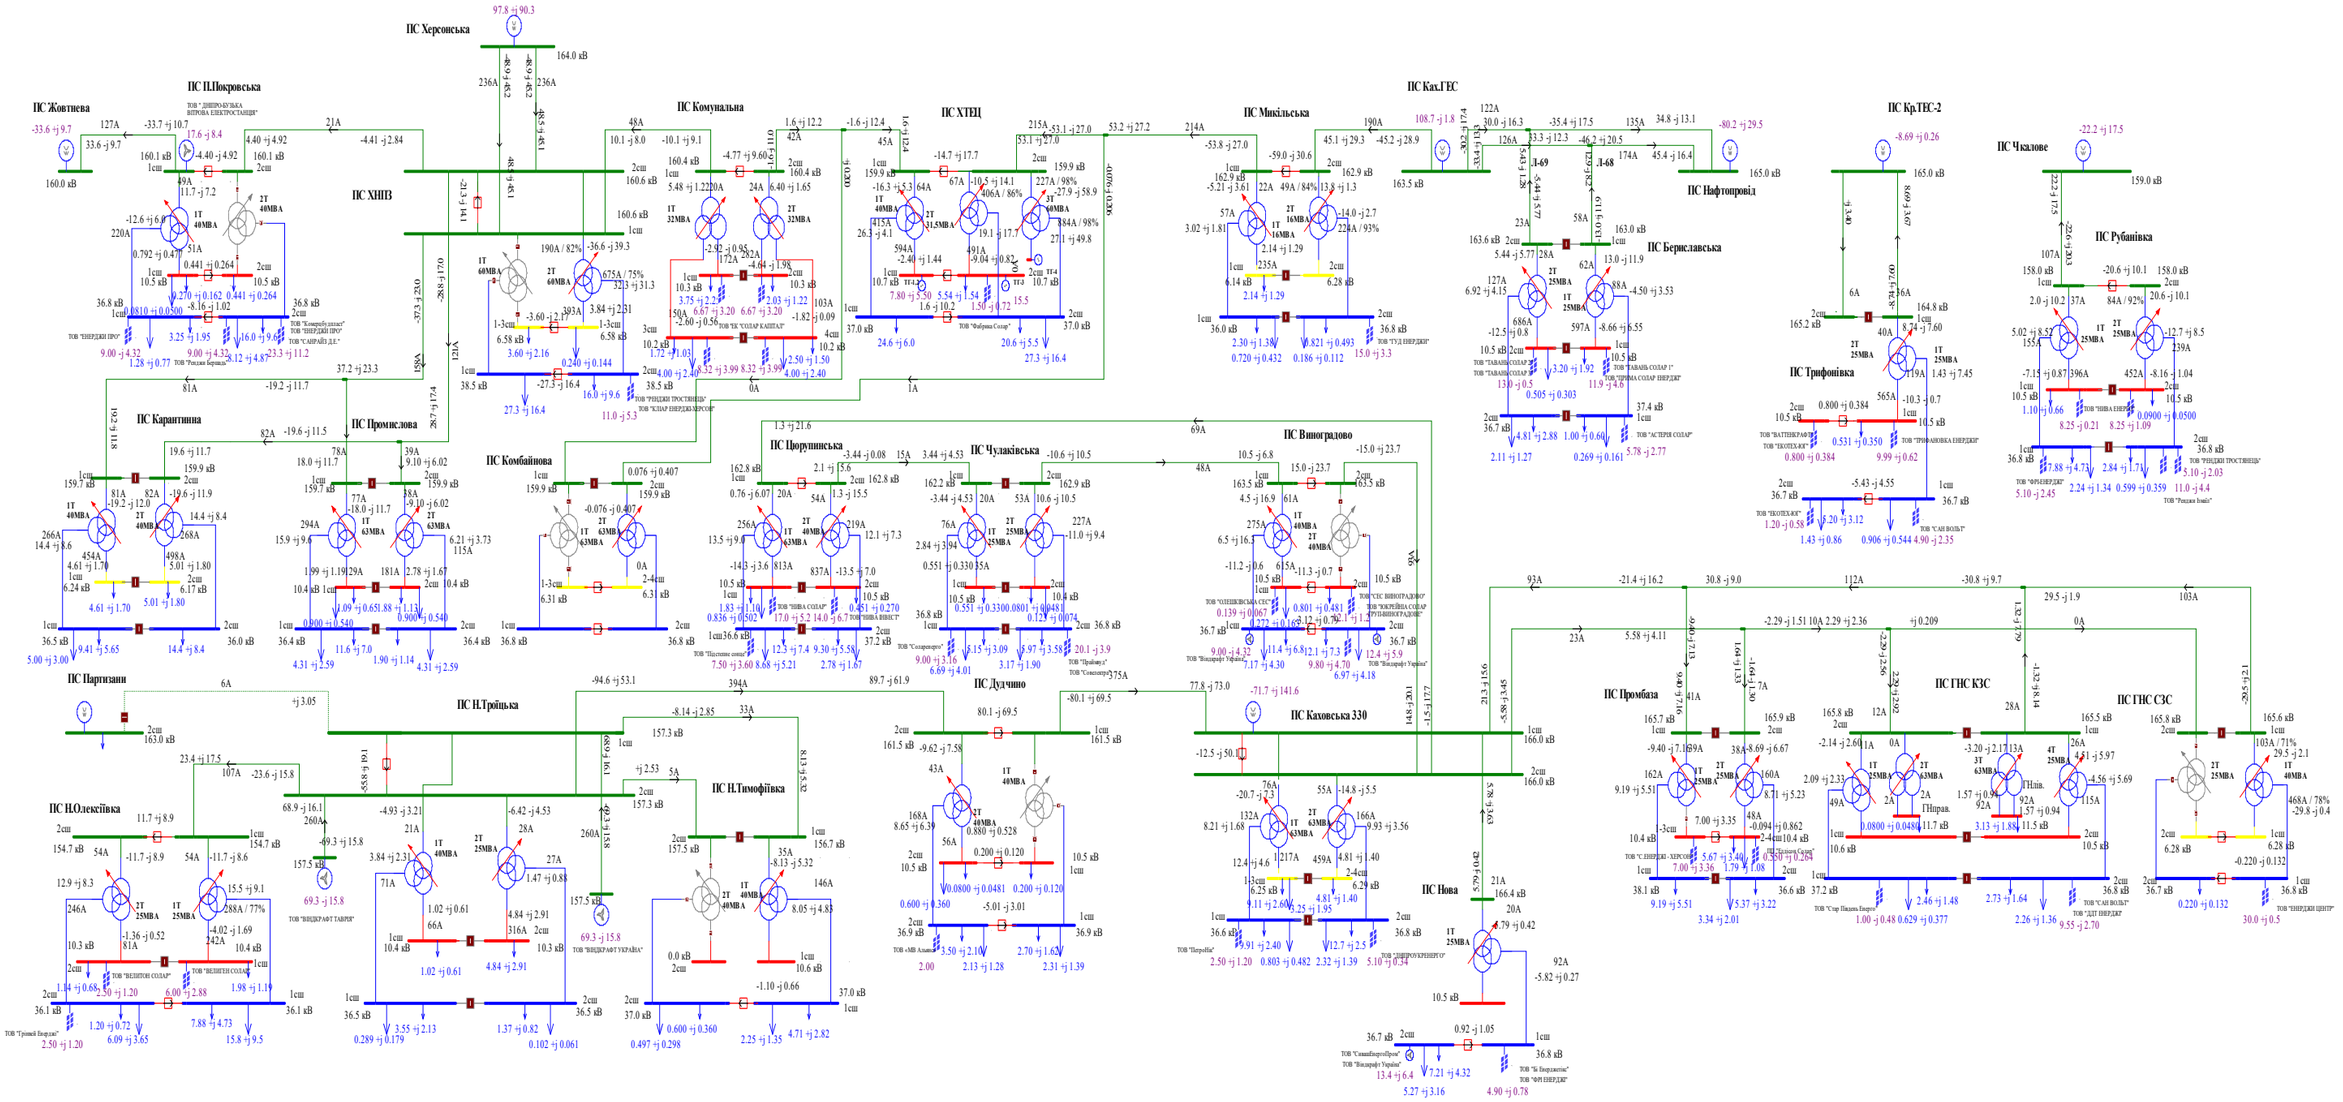

Схема 67. Аналіз ремонтного режиму роботи мережі 35-150 кВ АТ "Херсонобленерго"(Відключення ПЛ-150кВ П.Покровська на ПС Жовтнева). Денне зниження літніх навантажень 2024 року.

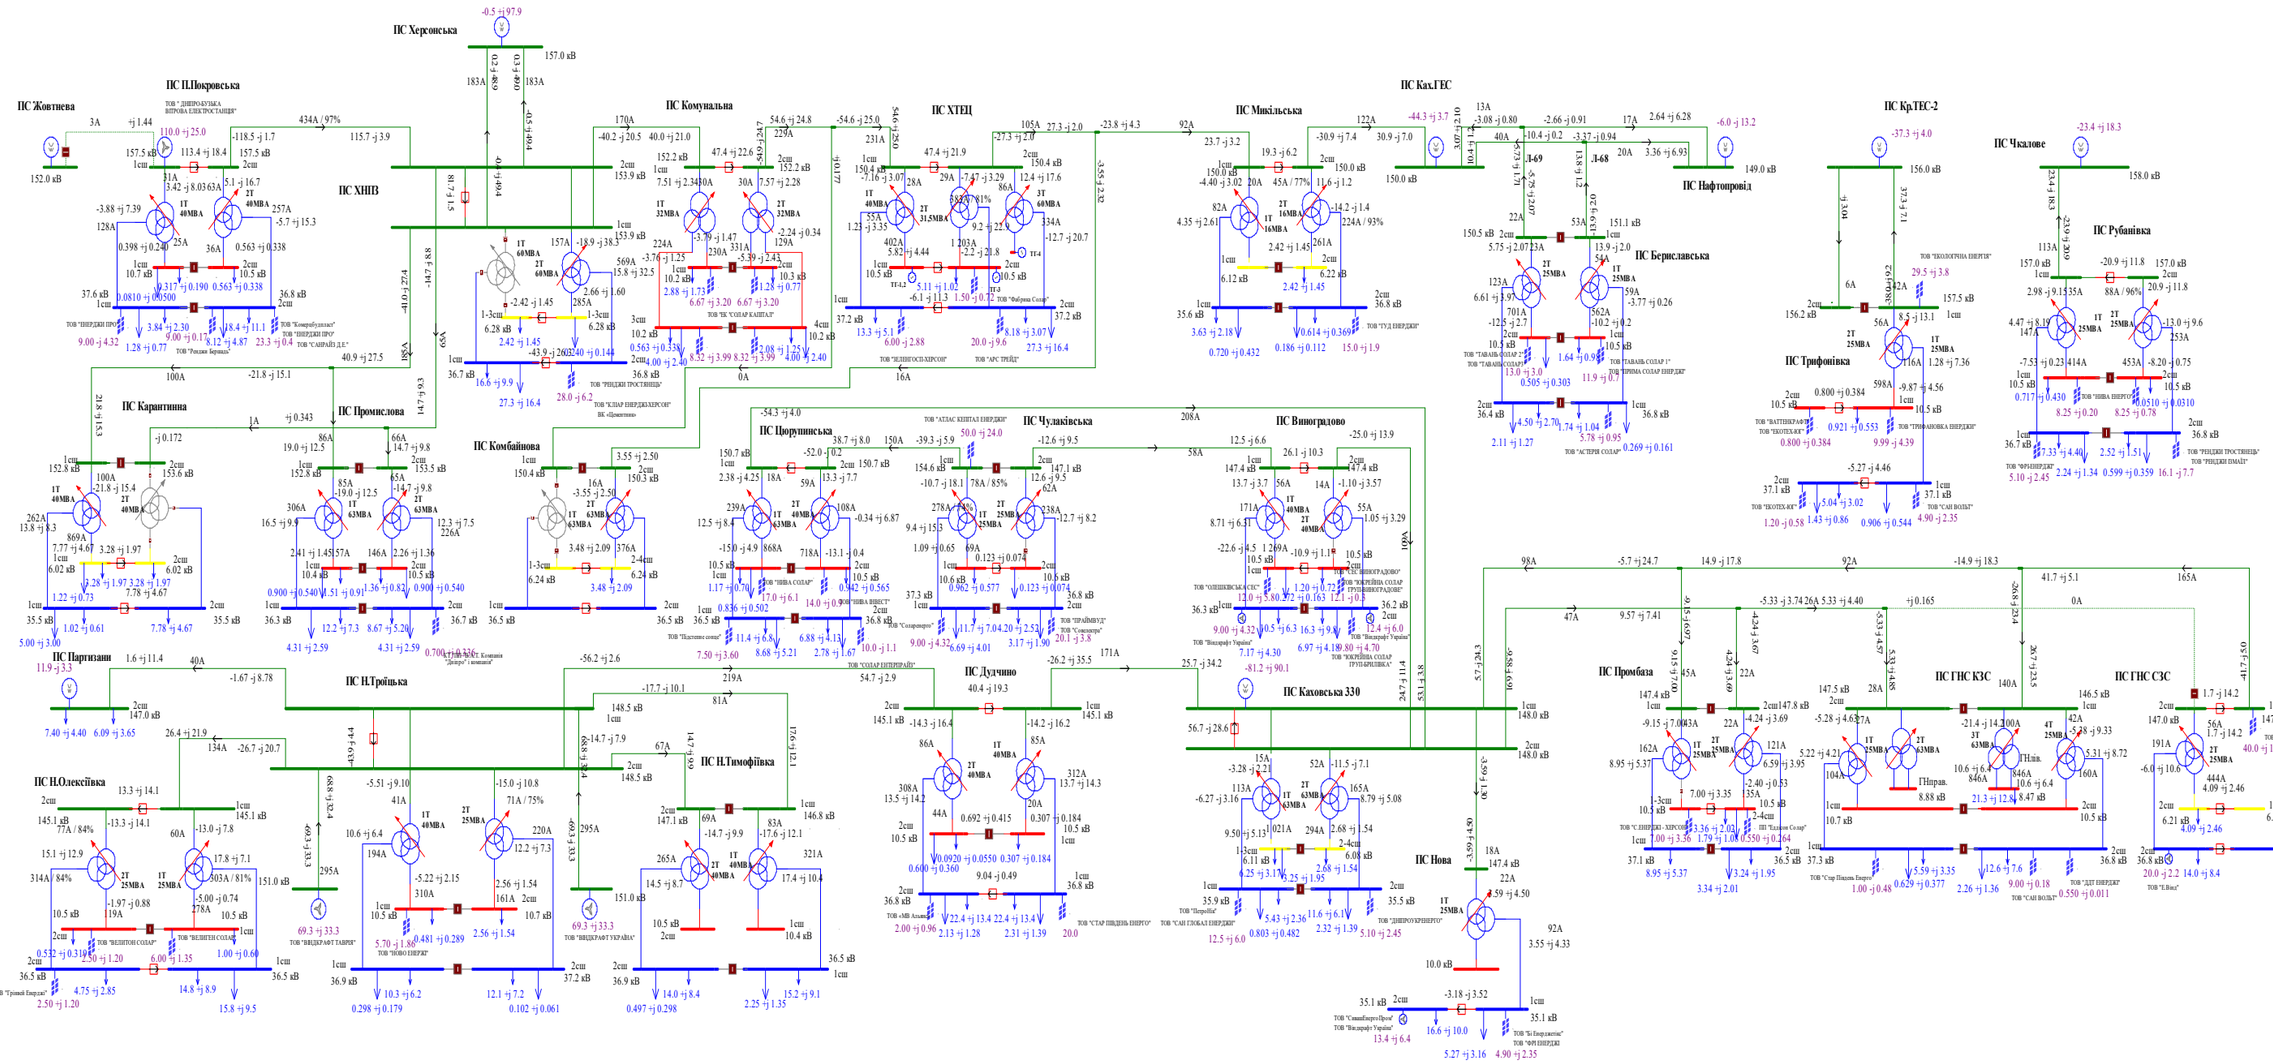

Схема 68. Аналіз ремонтного режиму роботи мережі 35-150 кВ АТ "Херсонобленерго"(Відключення ПЛ-150-Комунальна на ПС ХНПЗ). Денне зниження літніх навантажень 2024 року.

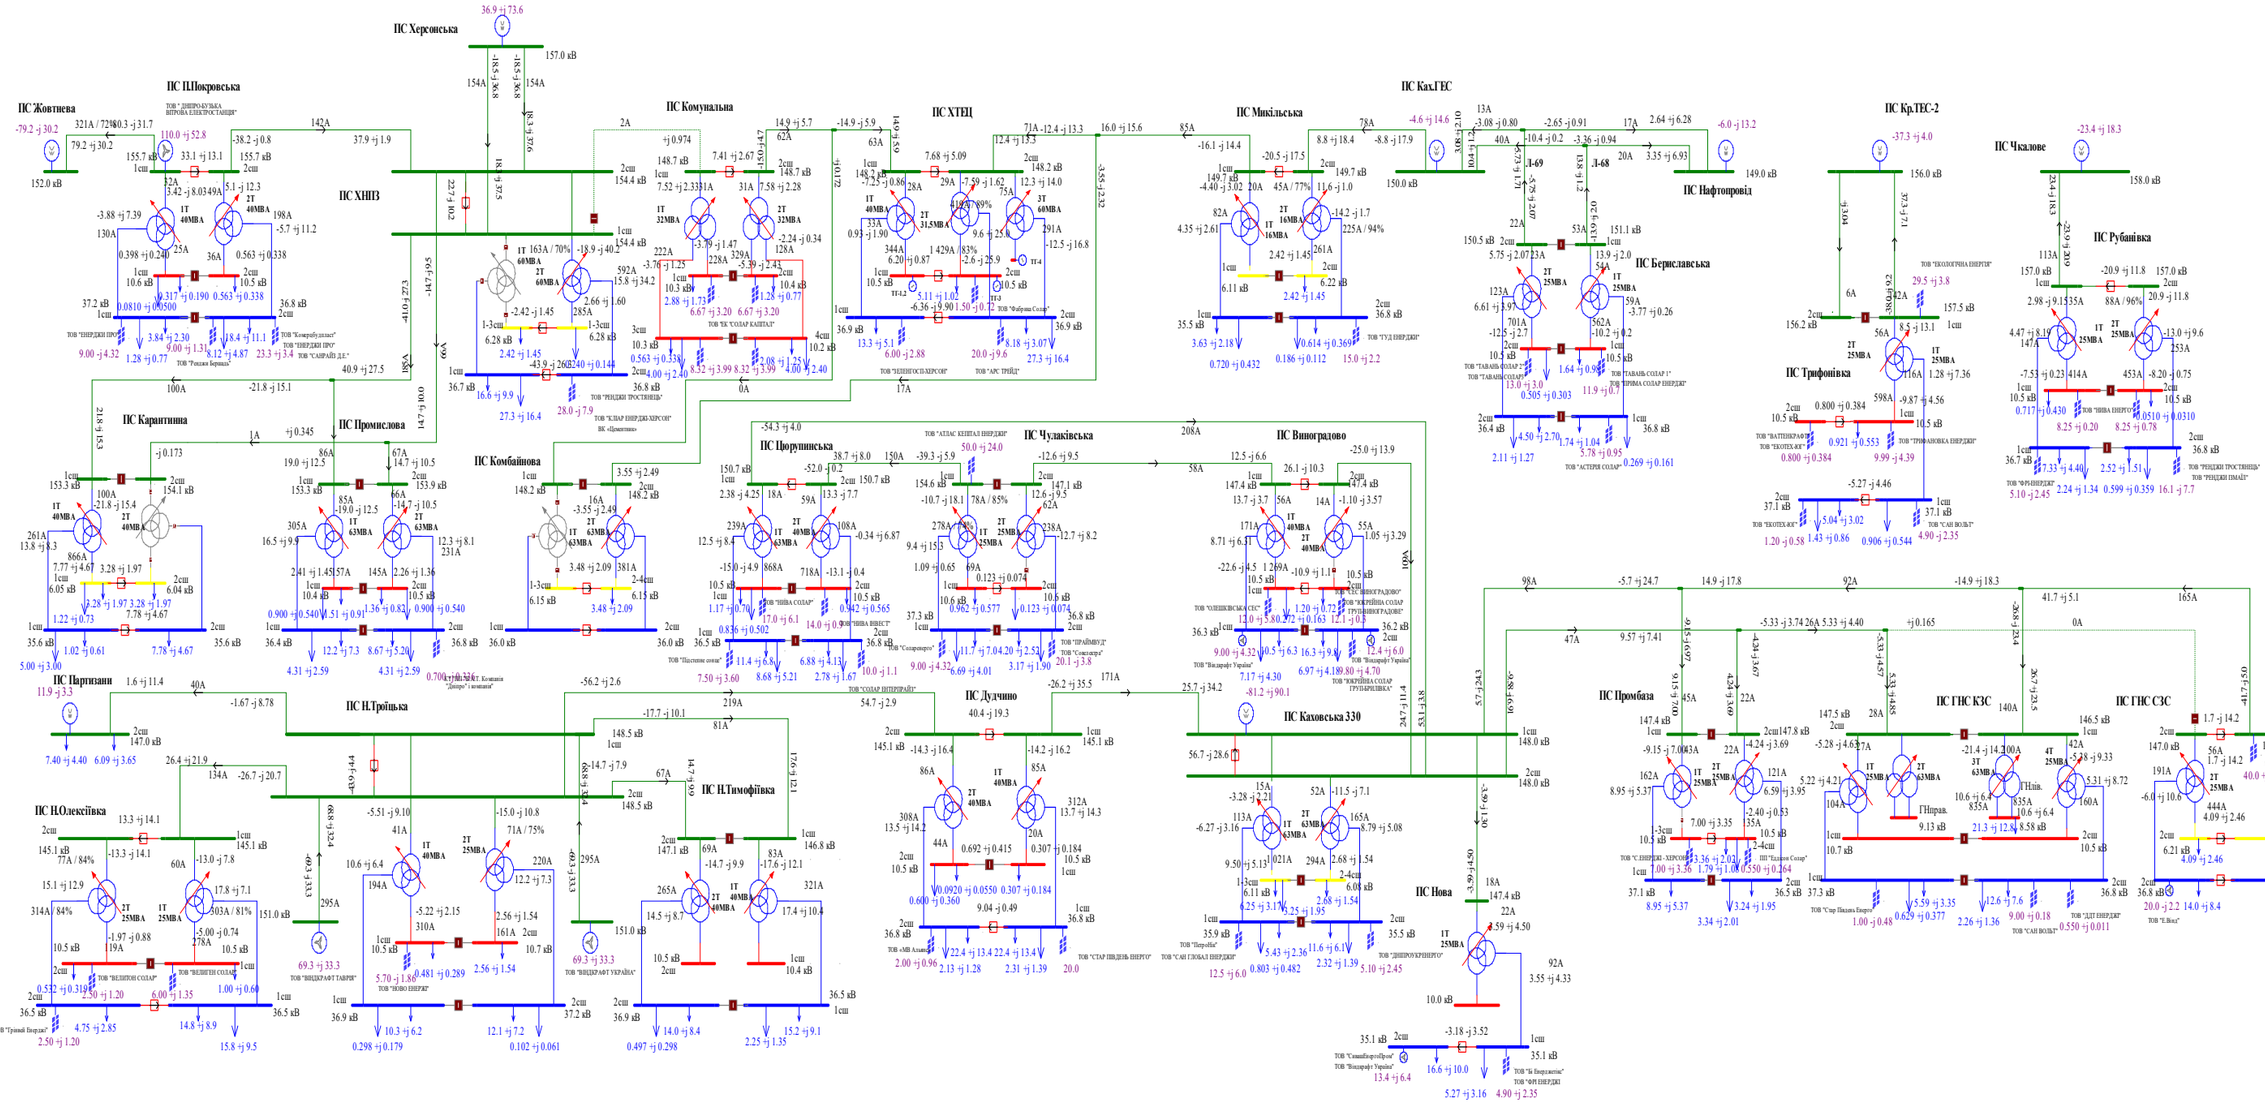
ПС Херсонська
ПС ПЛПокровська
ПС Жовтнева
ПС ХНПЗ
ПС Комунальна
ПС ХТЕЦ
ПС Микільська
ПС Ках.ГЕС
ПС Нафтопровід
ПС Кр.ТЕС-2
ПС Чкалове
ПС Рубанівка
ПС Трифонівка
ПС Берславська
ПС Карантинна
ПС Промислова
ПС Комбайнова
ПС Чорупинська
ПС Чудаківська
ПС Виноградово
ПС Партизани
ПС Н.Троїцька
ПС Н.Олексіївка
ПС Н.Тимофіївка
ПС Дудчино
ПС Каховська 330
ПС Нова
ПС Промбаза
ПС ГНС КЗС
ПС ГНС СЗС
ТОВ "ЕНЕРДЖІ ПРО"
ТОВ "Комерцбудзв'язок"
ТОВ "Ресіна Берншь"
ТОВ "КЛІНР ЕНЕРДЖ-ХЕРСОН"
ТОВ "ЧЕПЕЛІОСПЛЕРСОН"
ТОВ "ТУД ЕНЕРДЖІ"
ТОВ "ЕКОЛОГІЧНА ЕНЕРГІЯ"
ТОВ "ВЕЛІПОН СОЛАР"
ТОВ "ВІНІКРАФТ ТАВРІЯ"
ТОВ "ВІНІКРАФТ УКРАЇНА"
ТОВ "ЕНЕРГОІНВЕСТ"
ТОВ "ТАВАНЬ СОЛАР"
ТОВ "ТАВАНЬ-СОЛАР-І"
ТОВ "ПРИМА СОЛАР ЕНЕРДЖІ"
ТОВ "ЕКОТЕХ-ЖК"
ТОВ "ВАТТЕНКРАФТ"
ТОВ "ТРОЯНІВКА ЕНЕРДЖІ"
ТОВ "САН ВОЛЬТ"
ТОВ "ЧІНА ЕНЕРГО"
ТОВ "ФРІЕНЕРДЖІ"
ТОВ "РЕНЕРДЖІ ПРОСТИРНЬ"
ТОВ "РЕНЕРДЖІ ПІМАЇ"
ТОВ "Пересипське озеро"
ТОВ "Сонцеворот"
ТОВ "ПРАЙМУД"
ТОВ "Сонцеопір"
ТОВ "СОЛАР ІНТЕРПРАЙЗ"
ТОВ "АТЛАС КЕПІТАЛ ЕНЕРДЖІ"
ТОВ "ЧЕЛЮСКІНСЬКА СЕС"
ТОВ "ВІНІКРАФТ ВИНОГРАДОВО"
ТОВ "УКРЕНЕРГІЯ СОЛАР ГРУП-ВИНОГРАДОВО"
ТОВ "ЕКОТЕХ-ЖК"
ТОВ "Віндкрафт Україна"
ТОВ "УКРЕНЕРГІЯ СОЛАР ГРУП-БАРЫШІВКА"
ТОВ "Віндкрафт Україна"
ТОВ "СтавиВіндкрафтПроект"

Схема 69. Аналіз ремонтного режиму роботи мережі 35-150 кВ АТ "Херсонобленерго"(Відключення ПЛ-150кВ Микільська на КГЕС). Денне зниження літніх навантажень 2024 року.

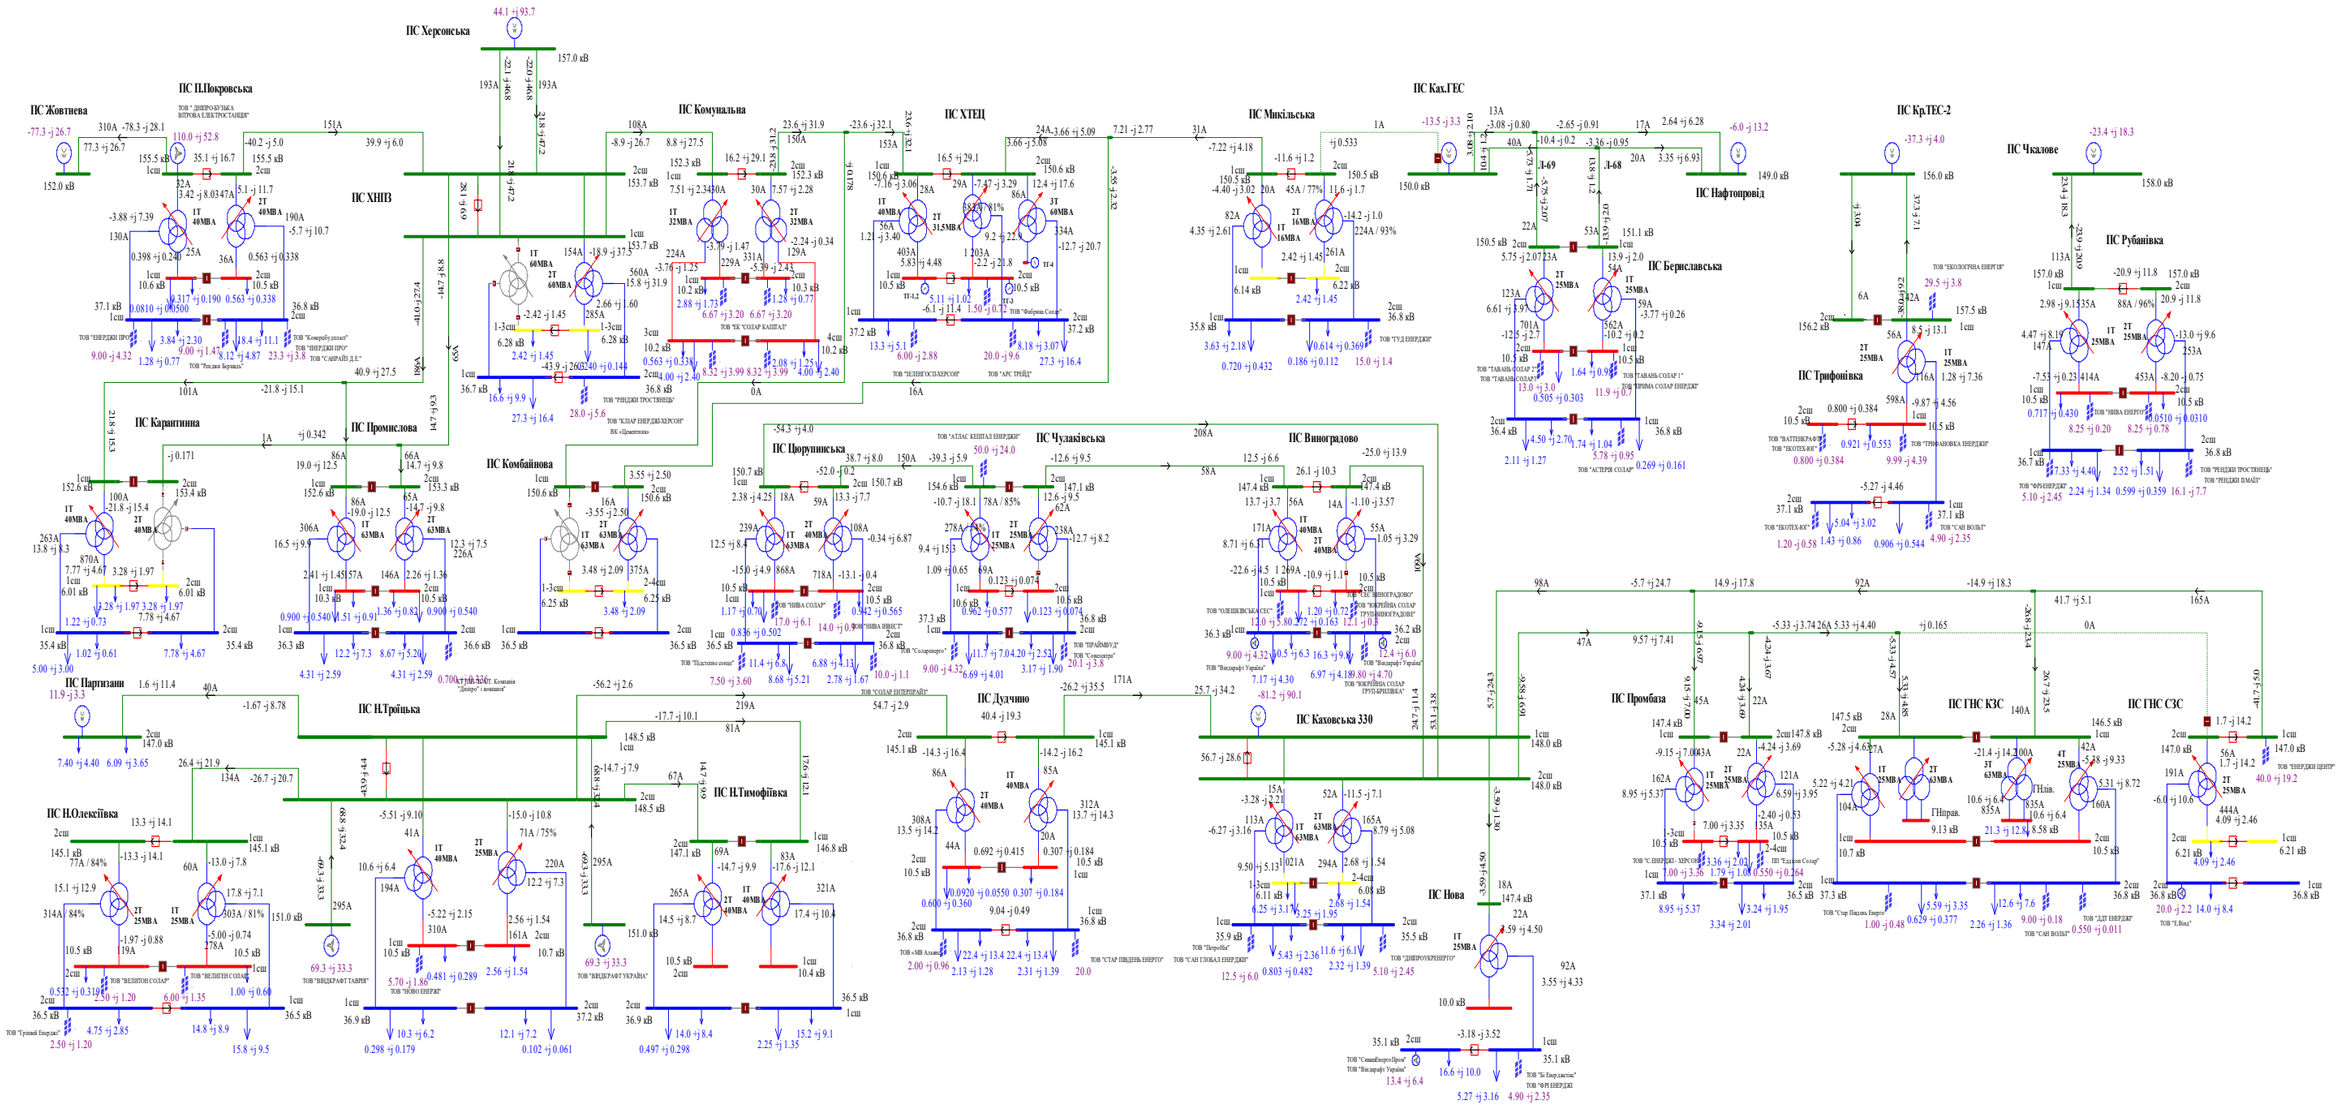

Схема 70. Аналіз ремонтного режиму роботи мережі 35-150 кВ АТ "Херсонобленерго"(Відключення ПЛ-150кВ ХНПЗ-1 на ПС Херсонська). Денне зниження літніх навантаженнь 2024 року.

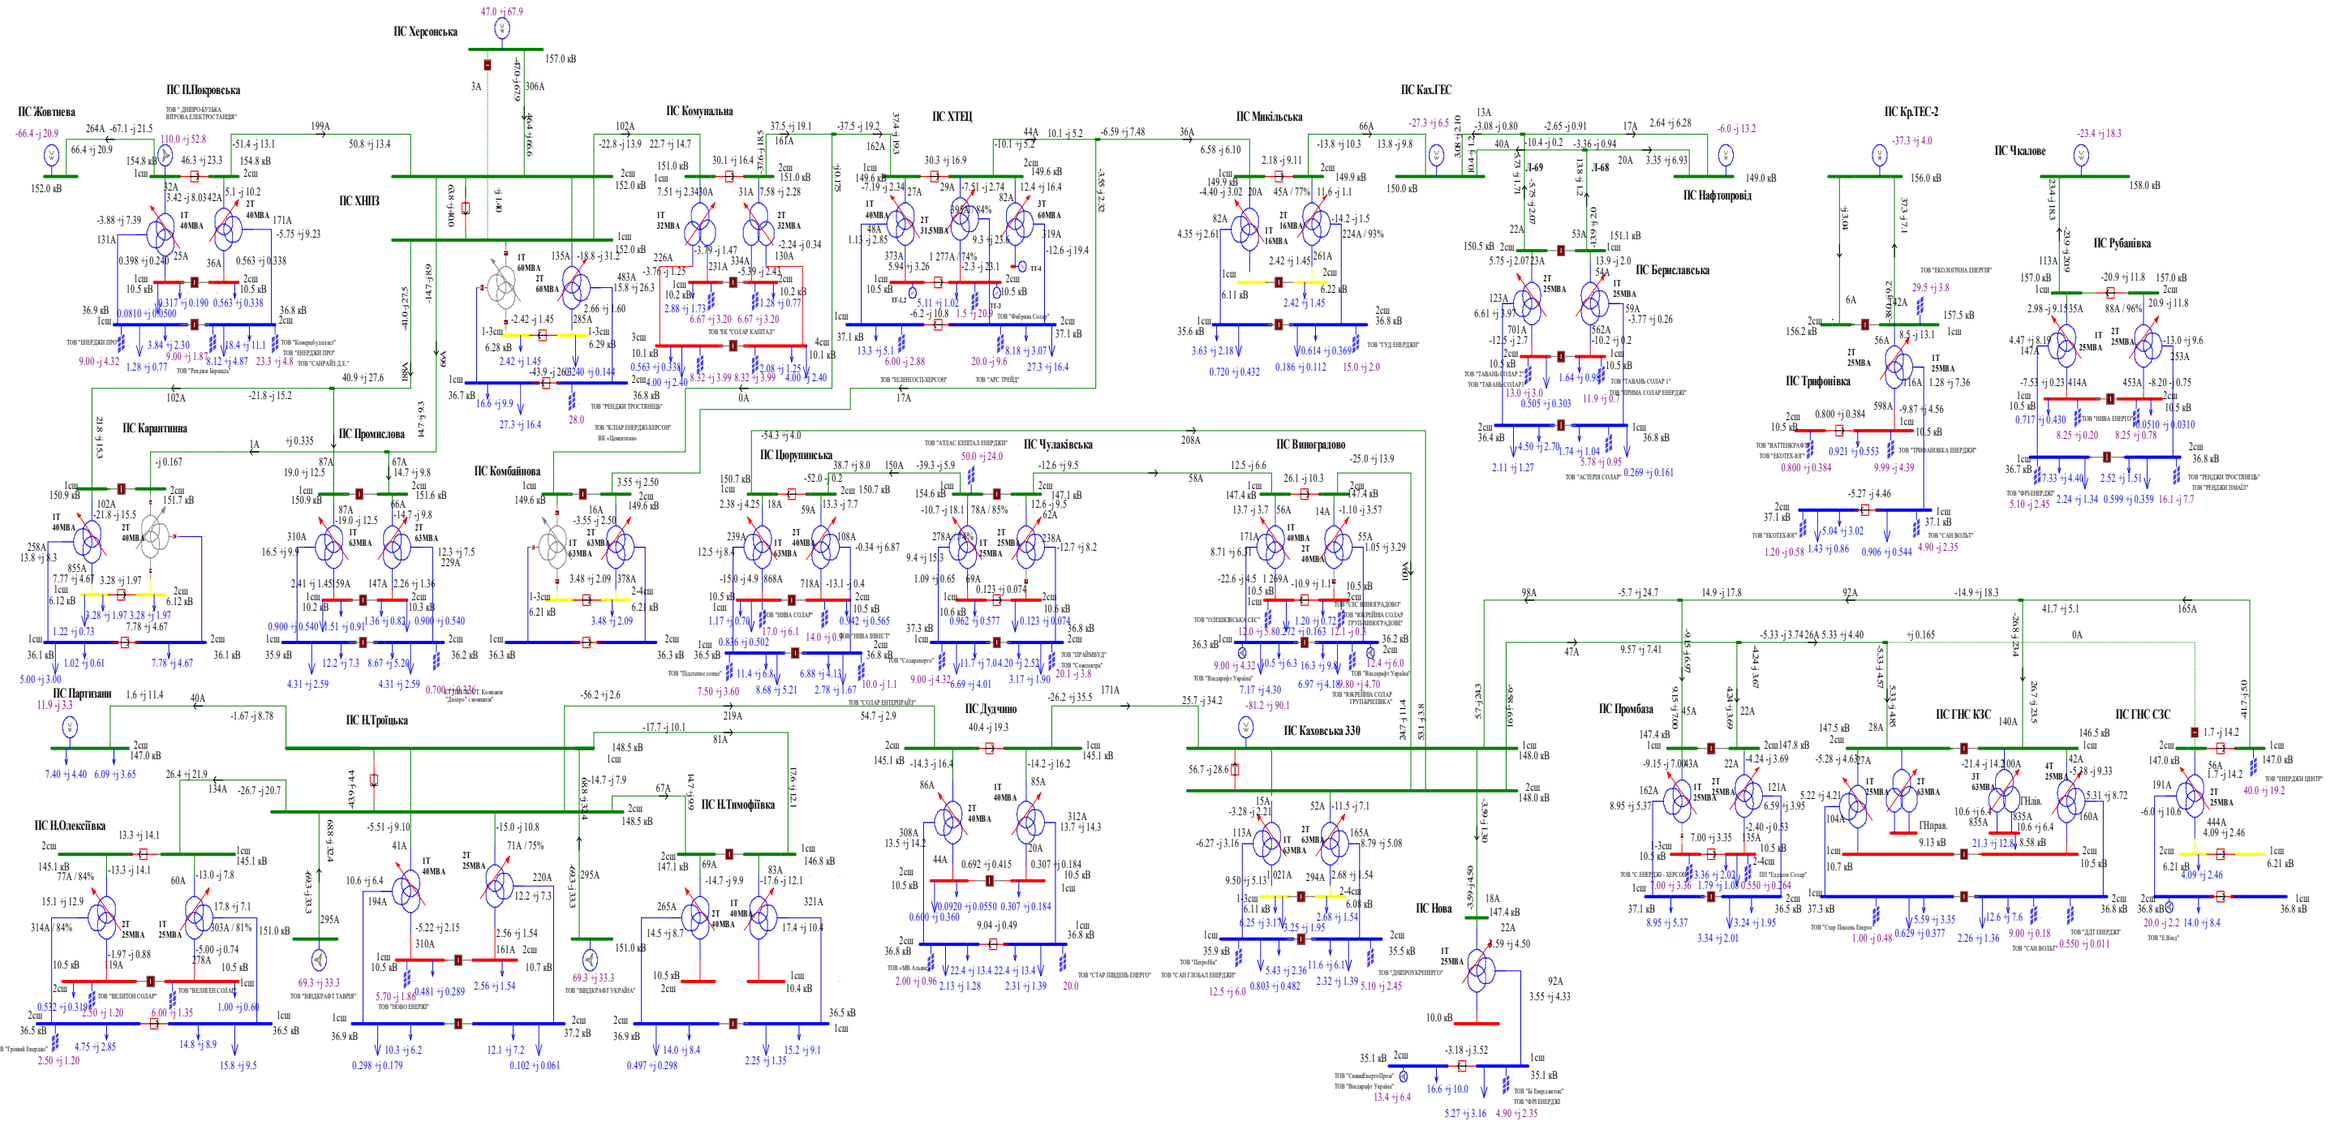
ПС Херсонська
ПС Жовтнева
ПС П.Покровська
ПС ХНПЗ
ПС Комунальна
ПС ХТЕЦ
ПС Микільська
ПС Ках.ГЕС
ПС Нафтопровід
ПС Кр.ТЕС-2
ПС Чкалове
ПС Рубанівка
ПС Бериславська
ПС Трифонівка
ПС Карантинна
ПС Промислова
ПС Комбайнова
ПС Цюрупинська
ПС Чулаківська
ПС Виноградово
ПС Партизани
ПС Н.Троїцька
ПС Н.Олексіївка
ПС Н.Тимофіївка
ПС Дудчино
ПС Каховська 330
ПС Нова
ПС Промбаза
ПС ГНС КЗС
ПС ГНС СЗС
ТОВ "ЕКОЛОГІЧНА ЕНЕРГІЯ"
ТОВ "ТАВАЛЬ-СОЛАР 1"
ТОВ "ПРИМА СОЛАР ЕНЕРДЖІ"
ТОВ "ТРИФАНІВКА ЕНЕРДЖІ"
ТОВ "ЕКОТЕХ-КК"
ТОВ "ВАТЕНКРАФТ"
ТОВ "ЕКОТЕХ-КК"
ТОВ "САН ВОЛЬТ"
ТОВ "ДІТ ЕНЕРДЖІ"
ТОВ "ФРІ ЕНЕРДЖІ"
ТОВ "Е Вінд"
ТОВ "ЕНЕРДЖІ ЦЕНТР"
ТОВ "РЕНЕДЖІ ІНВЕСТ"
ТОВ "РЕНЕДЖІ ІСМАЇЛ"
ТОВ "НІВА ЕНЕРГО"
ТОВ "ГРІНЛЕНД ЕНЕРДЖІ"
ТОВ "ВЕЛІПОН СОЛАР"
ТОВ "ВІНДКРАФТ ТАВРІЯ"
ТОВ "ВІНДКРАФТ УКРАЇНА"
ТОВ "НОВО ЕНЕРГІЯ"
ТОВ "РЕНЕДЖІ ПРОСТІНЕЦЬ"
ТОВ "КЛІАР ЕНЕРДЖІ ХЕРСОН"
ТОВ "ЕЛЕНГОСП ХЕРСОН"
ТОВ "АРС ТРЕЙД"
ТОВ "ТУЛ ЕНЕРДЖІ"
ТОВ "САНАЙЛ ДЕ"
ТОВ "Комербудпласт"
ТОВ "ЕНЕРДЖІ ПРО"
ТОВ "Рендж Бердянськ"
ТОВ "ЕК "СОЛАР КАПІТАЛ"
ТОВ "Фабрика Солар"
ТОВ "АСТЕРІ СОЛАР"
ТОВ "САН ГЛОБАЛ ЕНЕРДЖІ"
ТОВ "Перлайт"
ТОВ "СЕС ВИНОГРАДІВО"
ТОВ "ЮКРЕЙНА СОЛАР ГРУПВИНОГРАДІВО"
ТОВ "ОЛЕШКІВСЬКА СЕС"
ТОВ "Віндкрафт Україна"
ТОВ "ЮКРЕЙНА СОЛАР ГРУПБЕРИСЛАВ"
ТОВ "ТАВАЛЬ-СОЛАР 2"
ТОВ "ЕНЕРДЖІ ПРО"
ТОВ "Солар-енерго"
ТОВ "ПРАЙМБУД"
ТОВ "Сонцеенерго"
ТОВ "Підсипне сонце"
ТОВ "СОЛАР ЕНТЕРПРАЙЗ"
ТОВ "АТЛАС КЕПІТАЛ ЕНЕРДЖІ"
ТОВ "Солар Енерджі Україна"
ТОВ "СамаЕнергоПром"
ТОВ "Ві Енерджетікс"
ТОВ "С ЕНЕРДЖІ - ХЕРСОН"
ТОВ "Стар Пікдель Енерго"
ТОВ "Е-Вінд Солар"
ТОВ "ЕкоЕнергоСервіс"
ТОВ "Компанія "Денпро" і компанія"
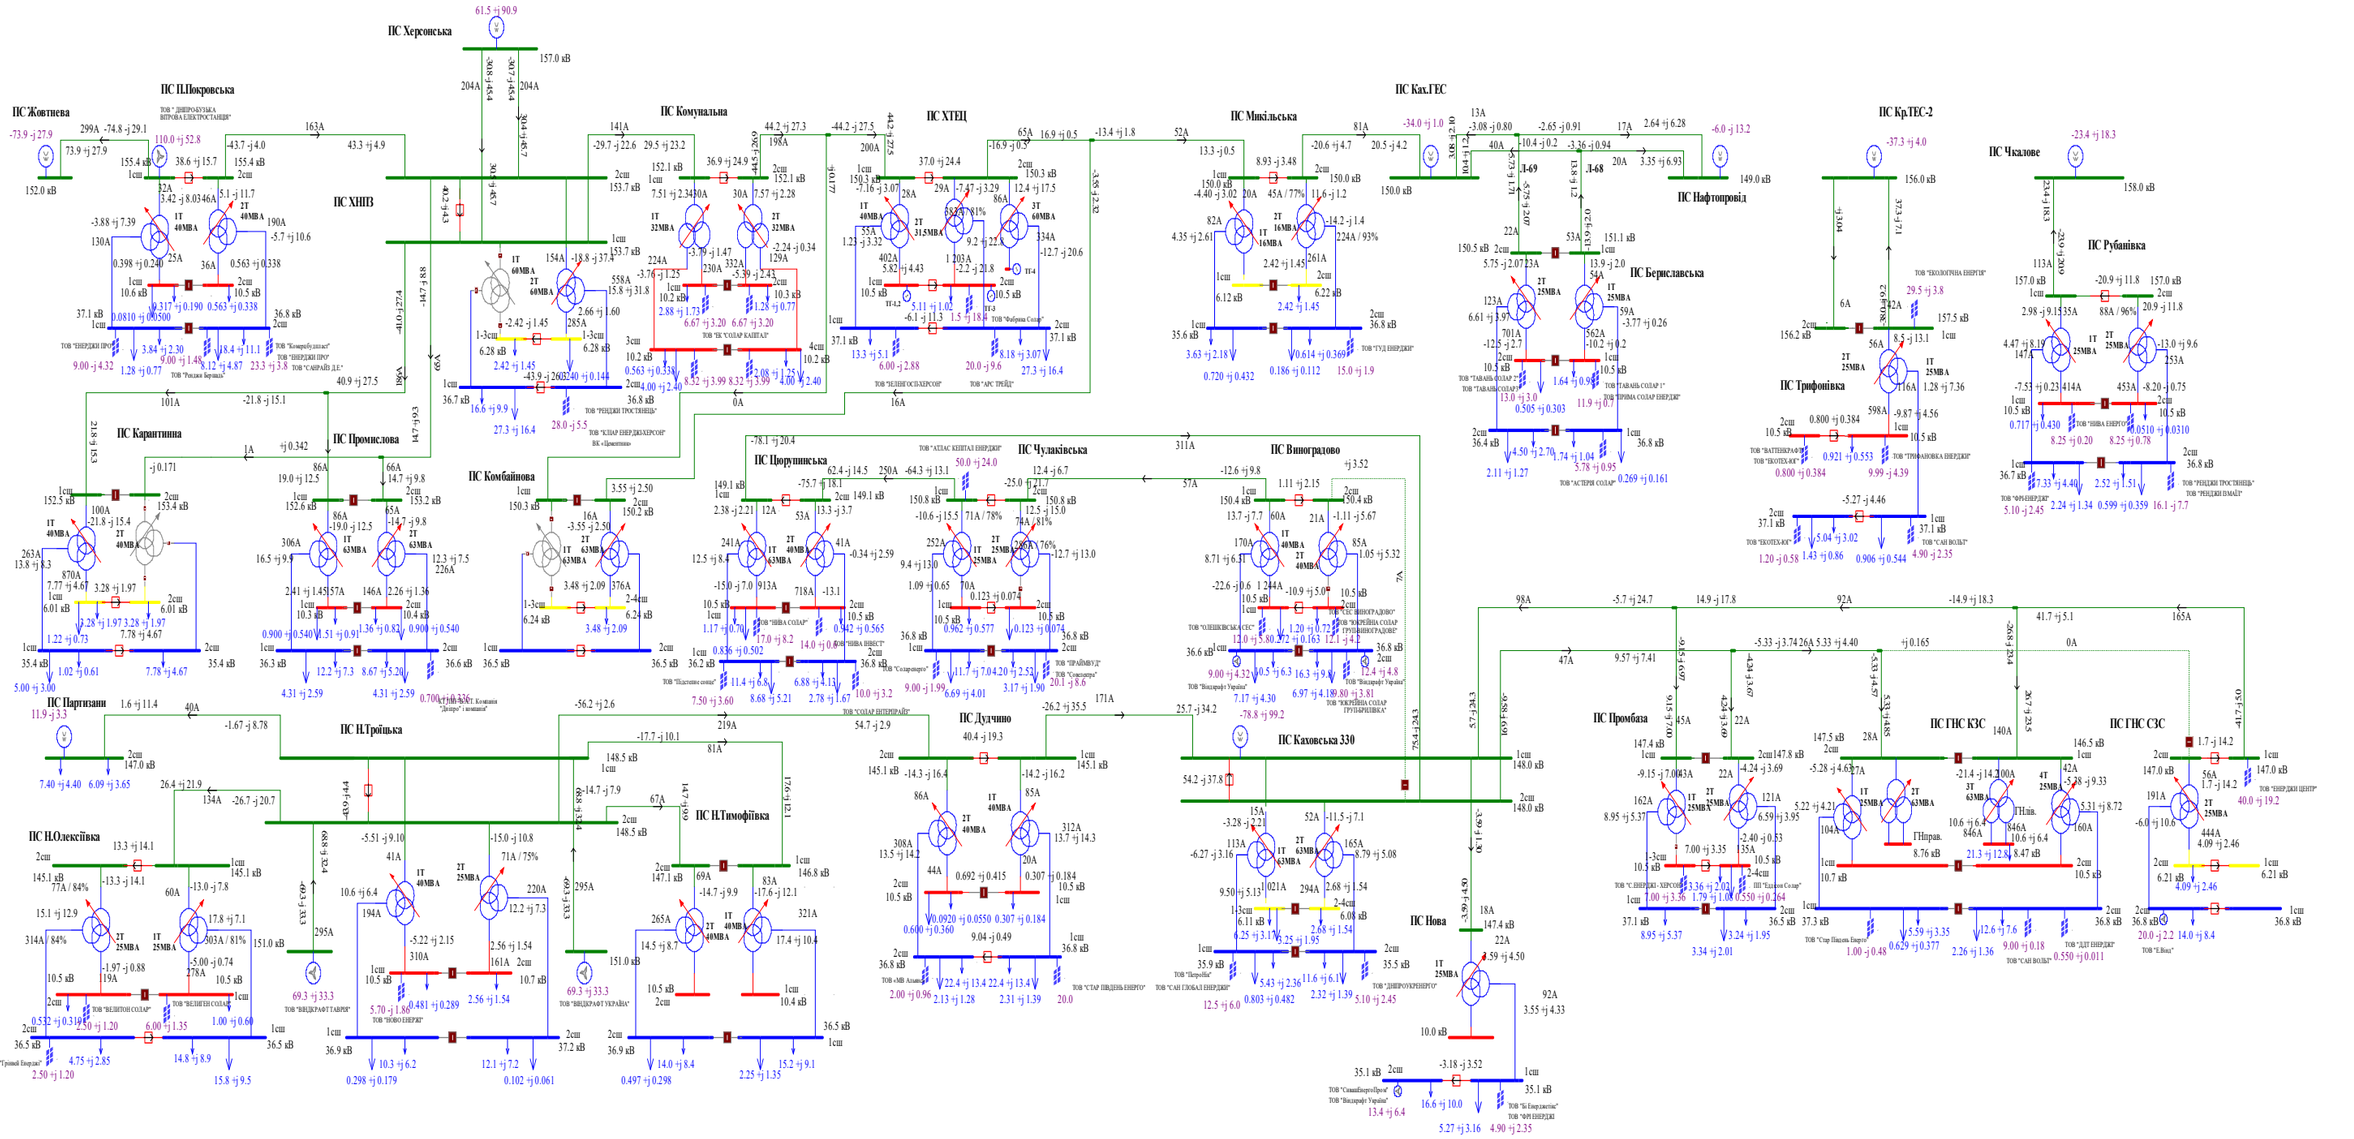
ПС Херсонська
ПС П.Покровська
ПС Жовтнева
ПС ХНПЗ
ПС Комунальна
ПС ХТЕЦ
ПС Мікільська
ПС Ках.ГЕС
ПС Нафтопровід
ПС Берславська
ПС КрТЕС-2
ПС Чкалове
ПС Рубанівка
ПС Трифонівка
ПС Карантинна
ПС Промислова
ПС Комбайнова
ПС Цюрупинська
ПС Чулаківська
ПС Виноградово
ПС Н.Троїцька
ПС Н.Олексіївка
ПС Н.Тимофіївка
ПС Дудчино
ПС Каховська 330
ПС Нова
ПС ГНС КЗС
ПС ГНС СЗС
ТОВ "ЕНЕРДЖІ ПРО"
ТОВ "Комерцбудгаз"
ТОВ "СКАЙЛАЙН ДЕ"
ТОВ "ЕК "СОЛАР КАПІТАЛ"
ТОВ "ЕНЕРДЖІ ТРОСТЯНЕЦЬ"
ТОВ "ХЕЛІОС ЕНЕРДЖІ"
ТОВ "ЕКОЛОГІЧНА ЕНЕРГІЯ"
ТОВ "ВІНЕРДЖІ ЕНЕРГІЯ"
ТОВ "ТРОФАНІВКА ЕНЕРДЖІ"
ТОВ "ДТГ ЕНЕРДЖІ"
ТОВ "ФРІЕНЕРДЖІ"
ТОВ "ЕНЕРДЖІ ЦЕНТР"
ТОВ "ЕНЕРДЖІ ІМПАЛ"
ТОВ "ЕНЕРДЖІ ТРОСТЯНЕЦЬ"
ТОВ "ВЕЛІТОН СОЛАР"
ТОВ "ВЕЛІГЕН СОЛАР"
ТОВ "ВІНДКРАФТ ТАВРІЯ"
ТОВ "ВІНДКРАФТ УКРАЇНА"
ТОВ "ВІНДКРАФТ ЕНЕРГІЯ"
ТОВ "ТАВАНЬ СОЛАР 2"
ТОВ "ТАВАНЬ СОЛАР"
ТОВ "ТАВАНЬ СОЛАР 1"
ТОВ "ПРИМА СОЛАР ЕНЕРДЖІ"
ТОВ "АСТЕРІЯ СОЛАР"
ТОВ "ВАТТЕНЕРАФТ"
ТОВ "ЕКОТЕХ-КК"
ТОВ "САН ВОЛЬТ"
ТОВ "ЕКОТЕХ-КК"
ТОВ "ОЛЕШКІВСЬКА СЕС"
ТОВ "САН ЛІНКОРАДОВО"
ТОВ "ХОРІЙНА СОЛАР ГРУПВИНОГРАДНЕ"
ТОВ "ХОРІЙНА СОЛАР ГРУПАБРИШКА"
ТОВ "Віндкрафт Україна"
ТОВ "СамшайнГруп"
ТОВ "Сі Ен Ерджетік"
ТОВ "ФРІ ЕНЕРДЖІ"
ТОВ "Сонцесіріус"
ТОВ "ПРАЙМБУД"
ТОВ "СОЛАР ЕНТЕРПРАЙЗ"
ТОВ "АТЛАС КЕПІТАЛ ЕНЕРДЖІ"
ТОВ "АМБ Азалія"
ТОВ "САН ГЛОБАЛ ЕНЕРДЖІ"
ТОВ "Петролія"
ТОВ "СТАР ПІВДЕНЬ ЕНЕРГО"
ТОВ "ГУД ЕНЕРДЖІ"
ТОВ "АРС ТРЕЙД"
ТОВ "Фабрика Солар"
ТОВ "ЕНЕРДЖІ ПРО"
ТОВ "Ренджи Бернадь"
ТОВ "Трійкий Енердж"
ТОВ "ЕНЕРДЖІ ТРОСТЯНЕЦЬ

Схема 72. Аналіз ремонтного режиму роботи мережі 35-150 кВ АТ "Херсонобленерго"(Відключення ПЛ-150кВ Дудчино на ПС Каховська 330). Денне зниження літніх навантажень 2024 року.

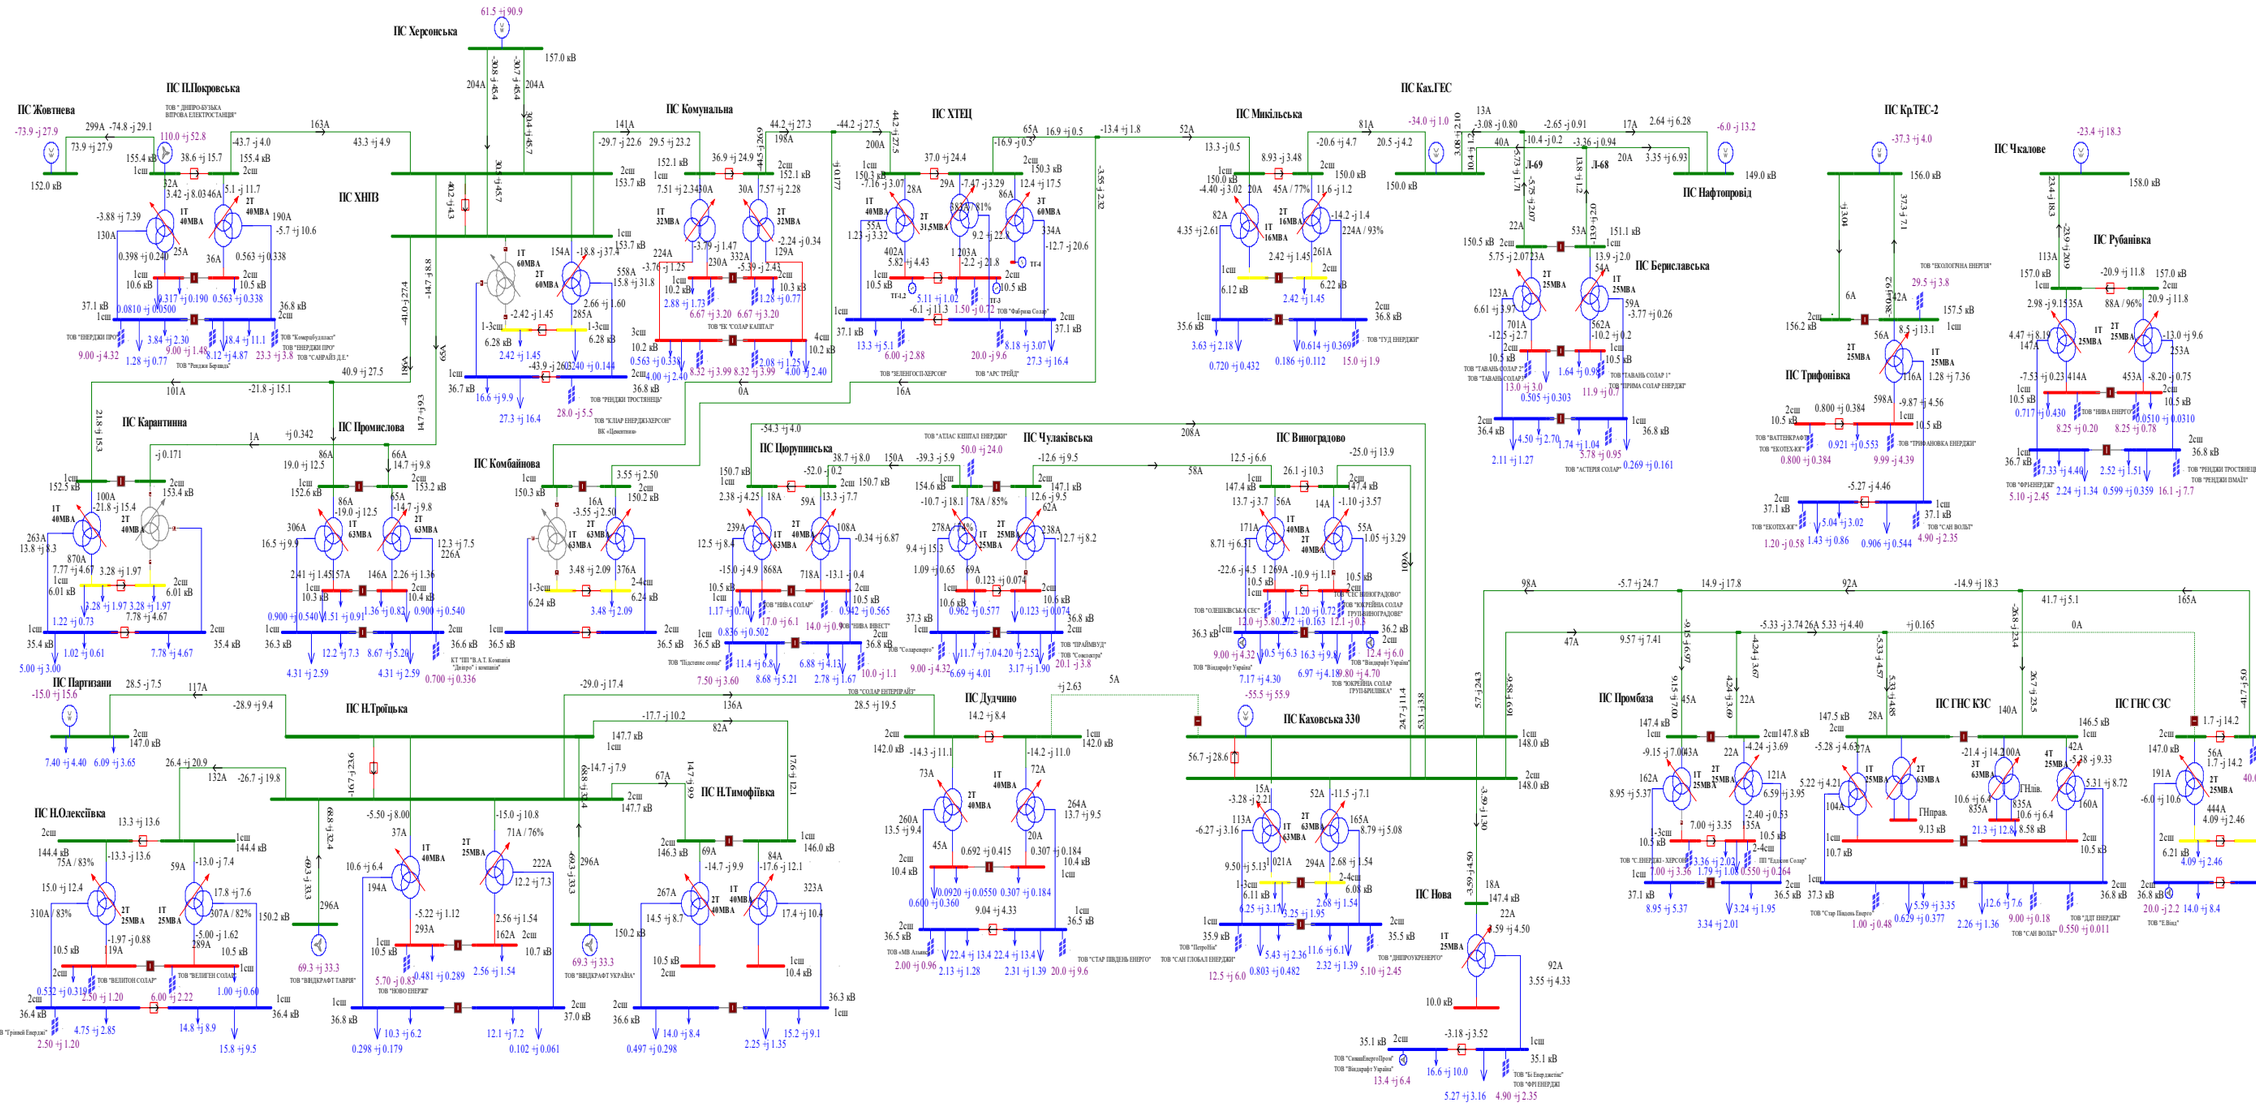

Схема 73. Аналіз ремонтного режиму роботи мережі 35-150 кВ АТ "Херсонобленерго"(Відключення ПЛ-150кВ Н.Троїцька на ПС Партизани). Денне зниження літніх навантаженнь 2024 року.

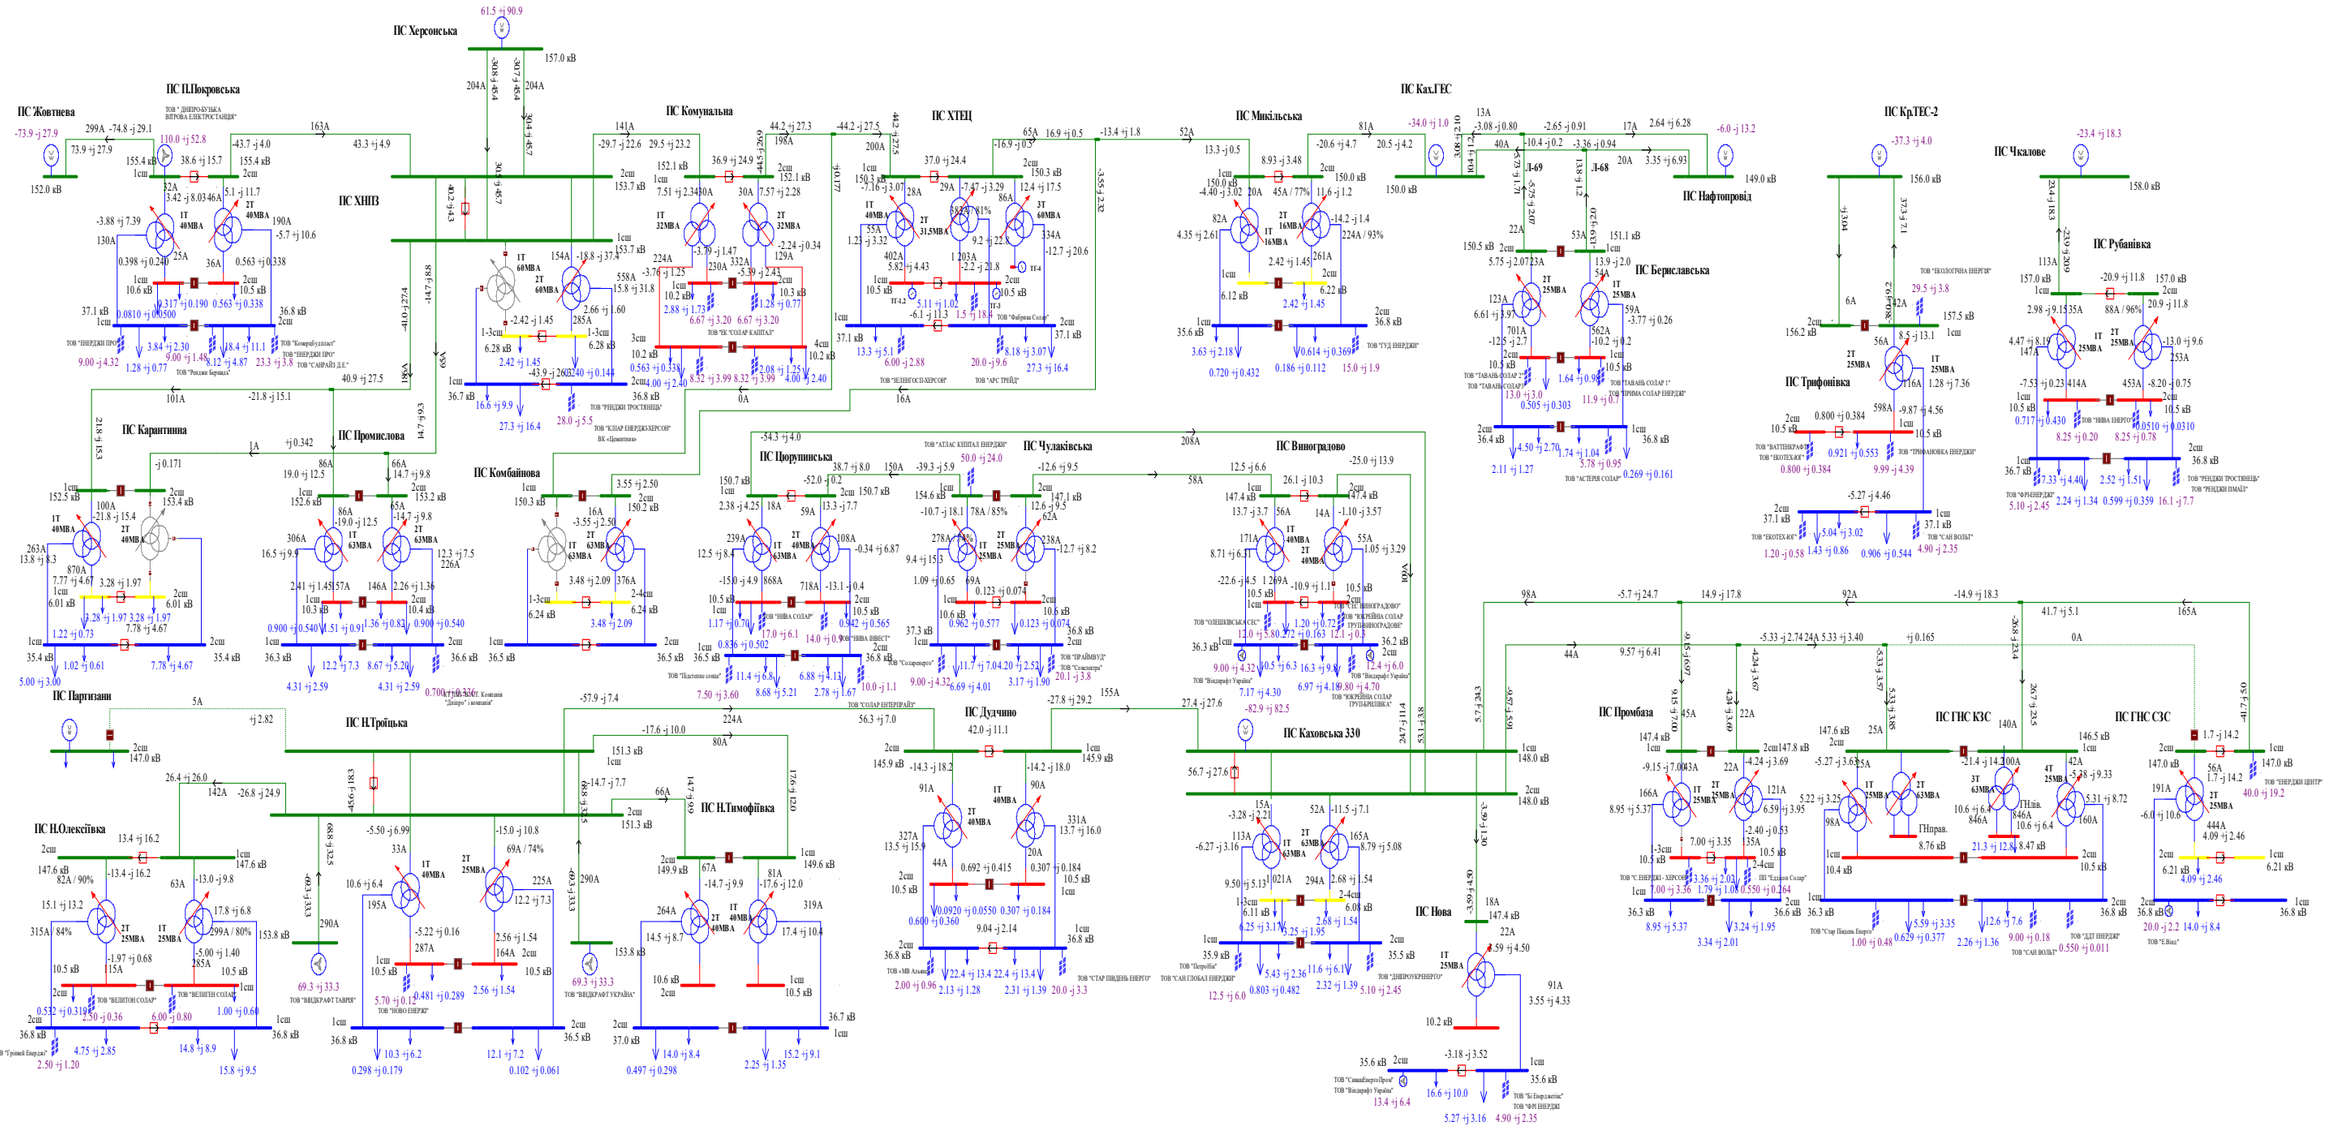

Схема 74. Аналіз ремонтного режиму роботи мережі 35-150 кВ АТ "Херсонобленерго"(Відключення ПЛ-150кВ П.Покровська на ПС Жовтнева). Вечірній максимум літніх навантаженнь 2024 року.

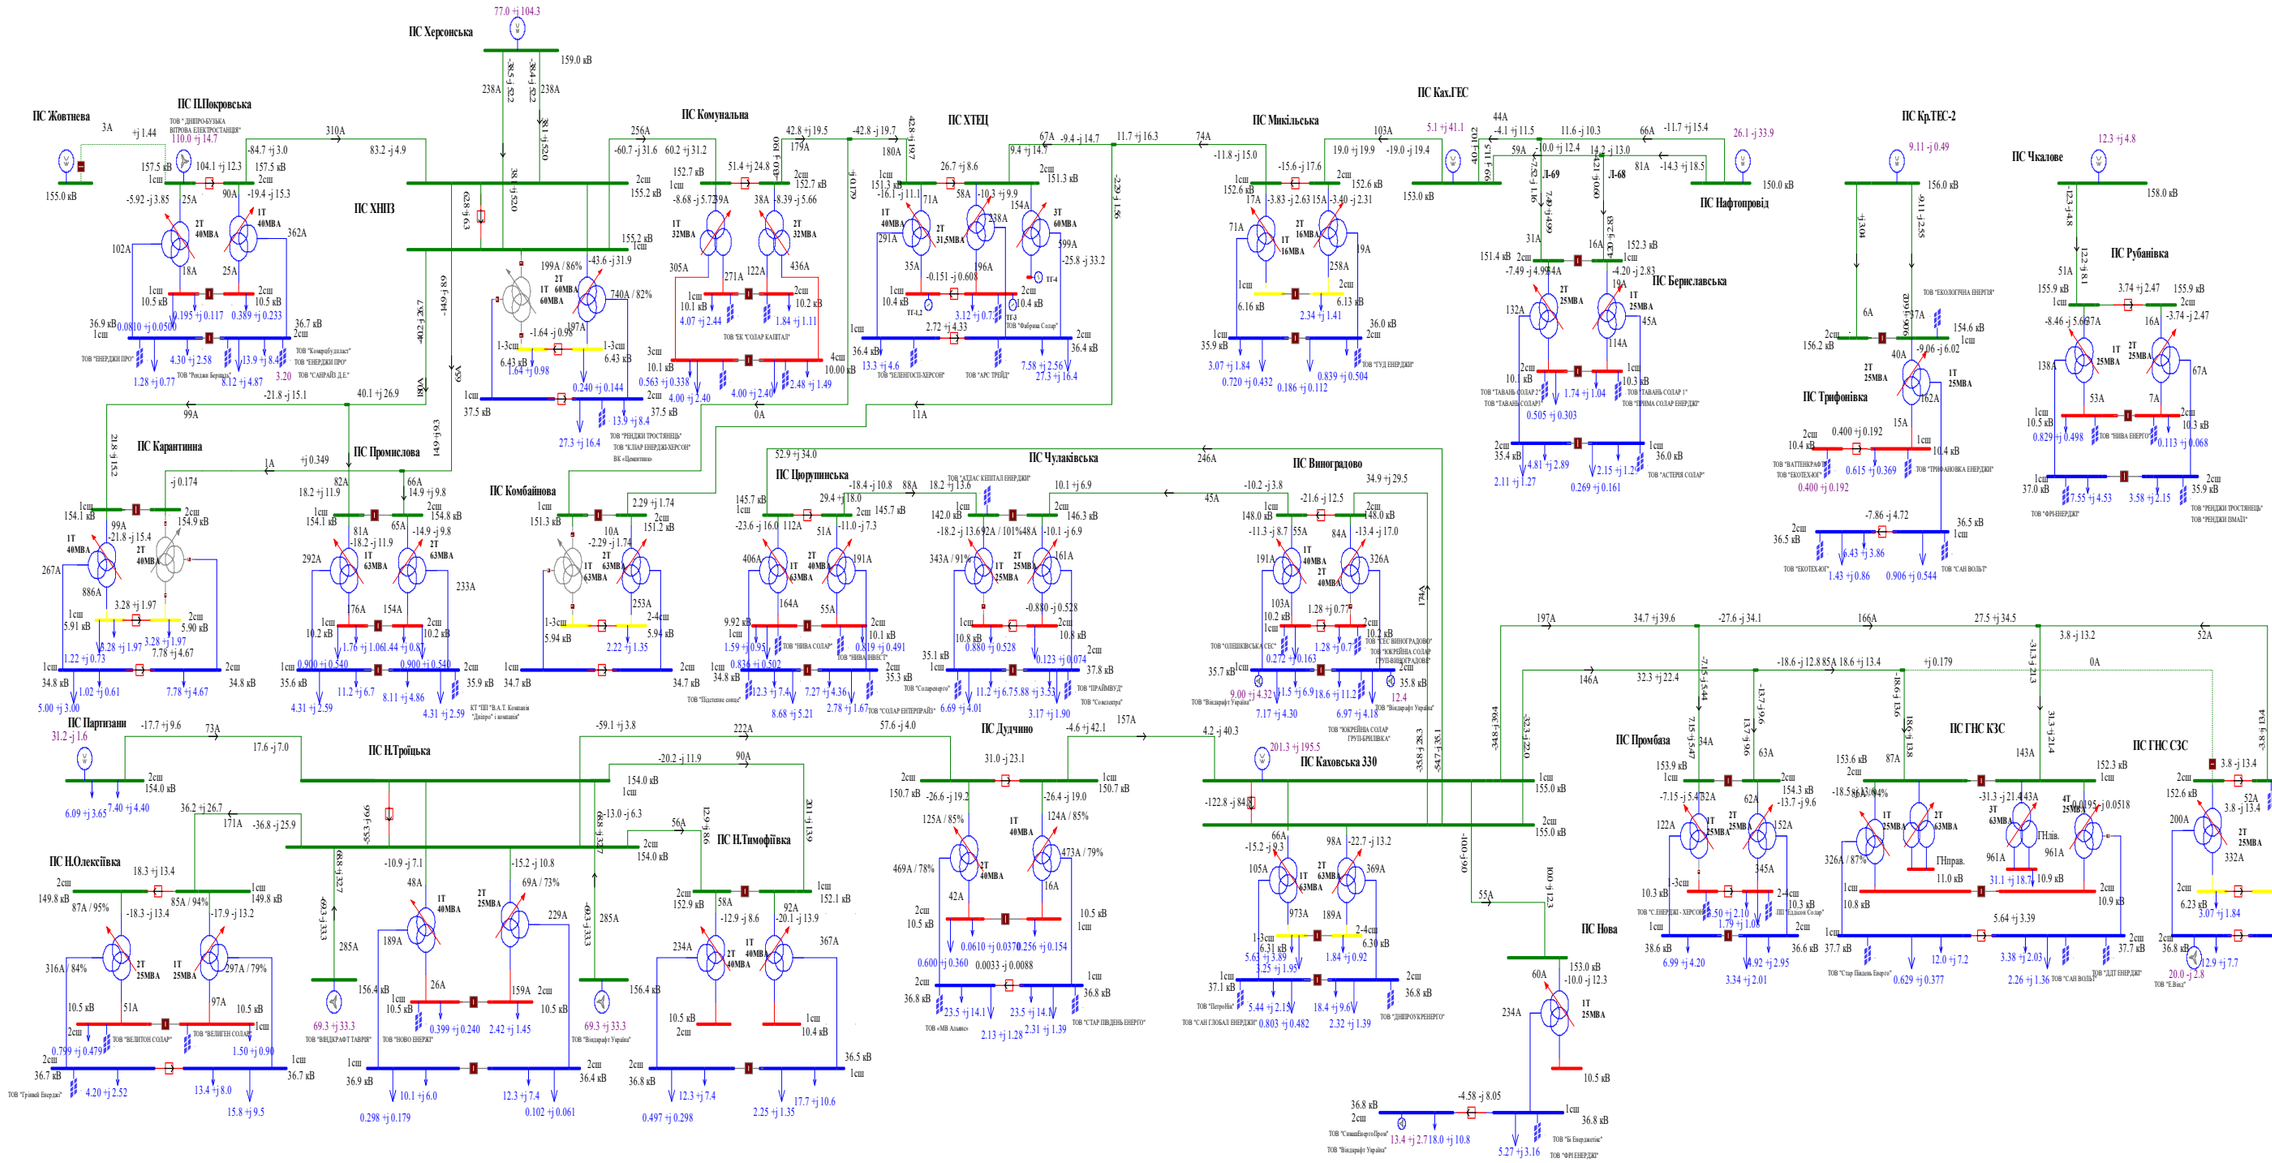

Схема 75. Аналіз ремонтного режиму роботи мережі 35-150 кВ АТ "Херсонобленерго"(Відключення ПЛ-150-Комунальна на ПС ХНПЗ). Вечірній максимум літніх навантажень 2024 року.

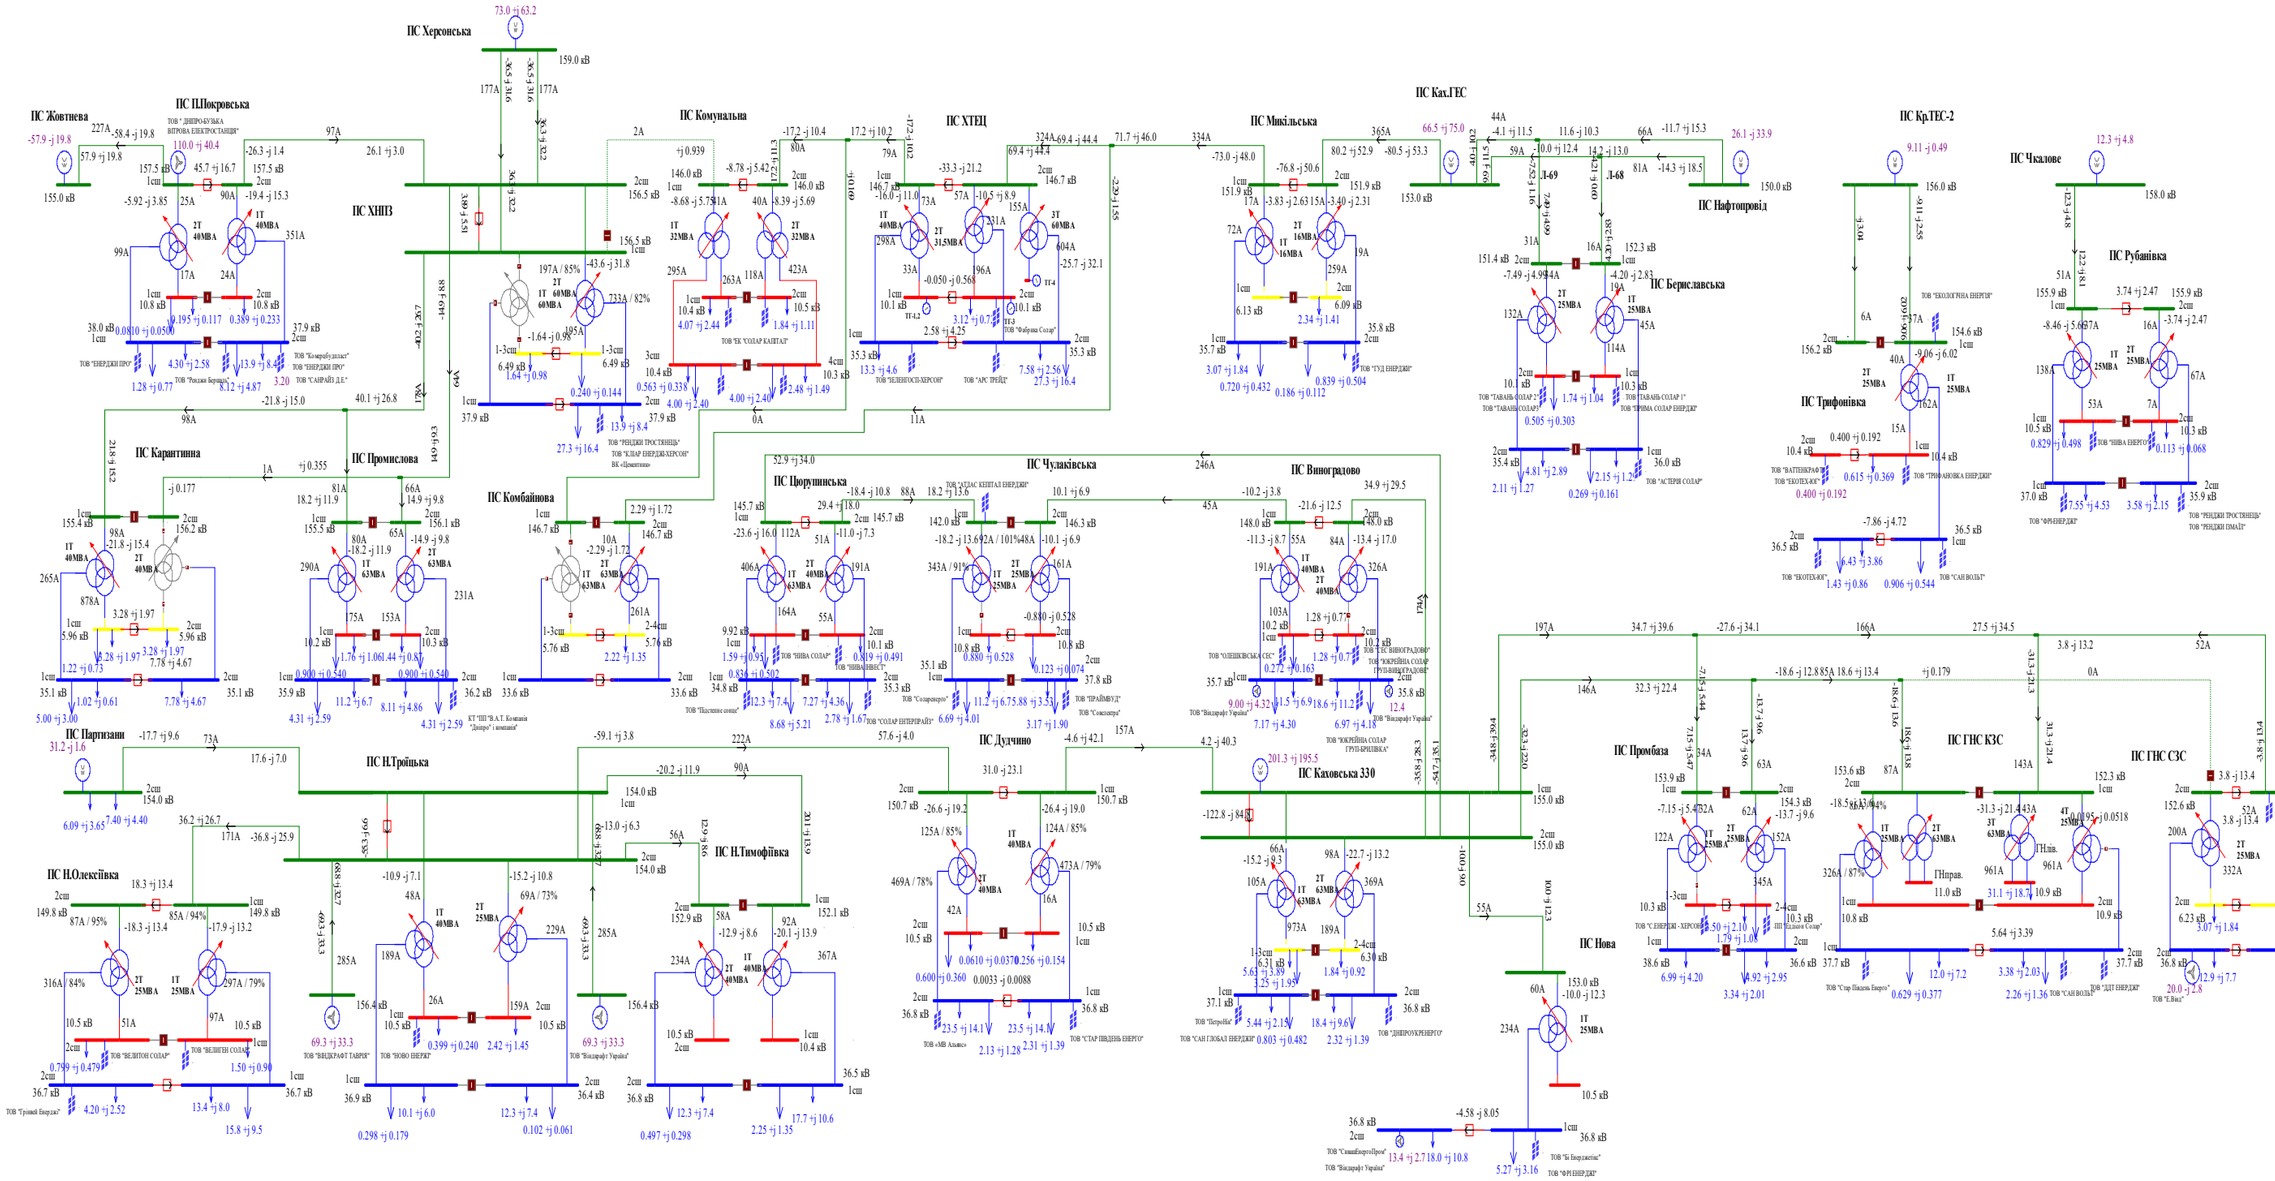

Схема 76. Аналіз ремонтного режиму роботи мережі 35-150 кВ АТ "Херсонобленерго"(Відключення ПЛ-150кВ Микільська на КГЕС). Вечірній максимум літніх навантаженнь 2024 року.

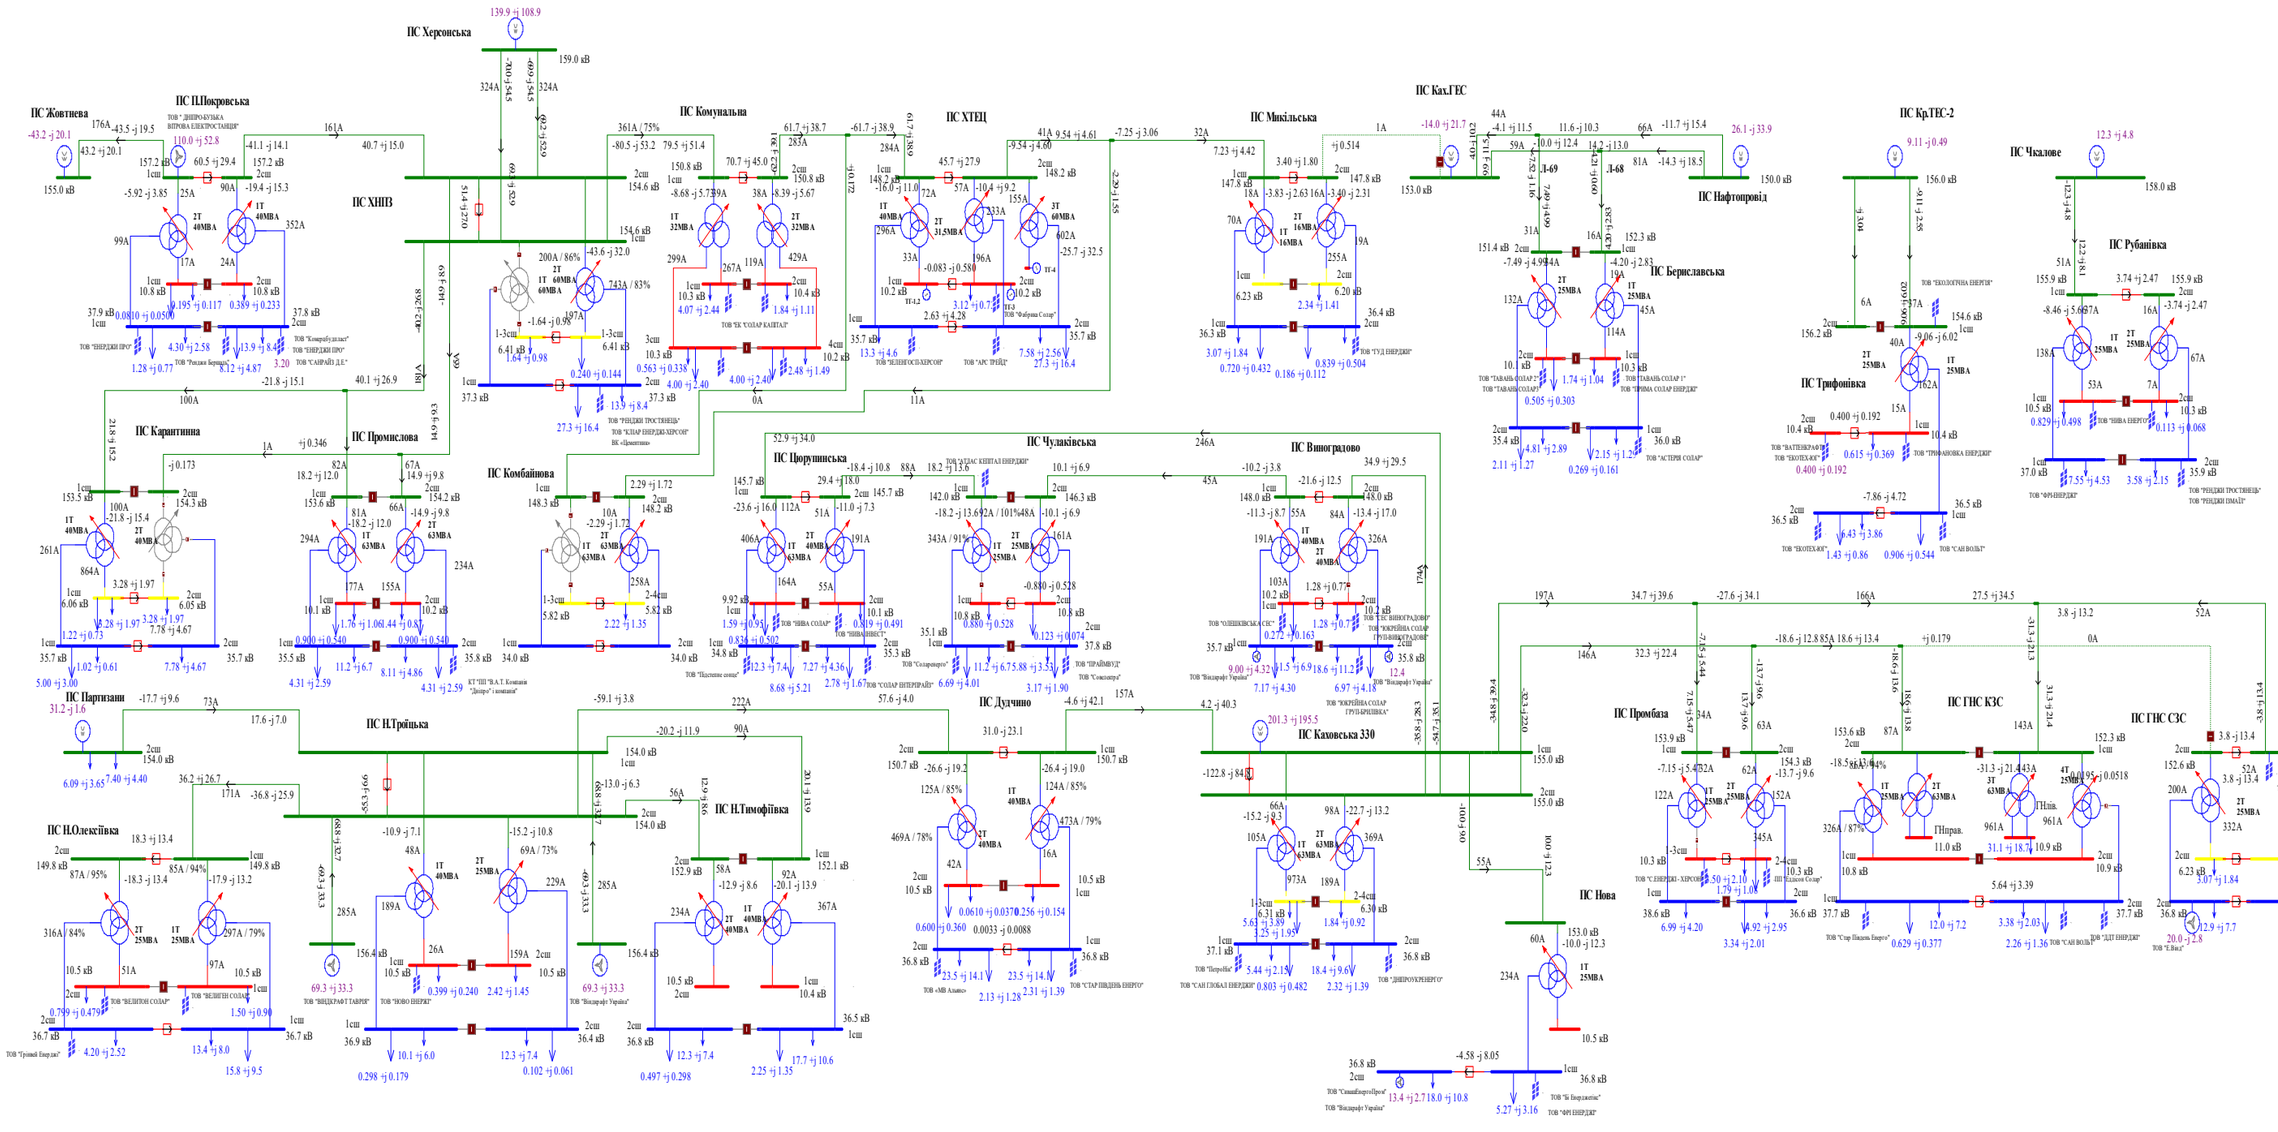

Схема 77. Аналіз ремонтного режиму роботи мережі 35-150 кВ АТ "Херсонобленерго"(Відключення ПЛ-150кВ ХНПЗ-1 на ПС Херсонська).Вечірній максимум літніх навантаженнь 2024 року.

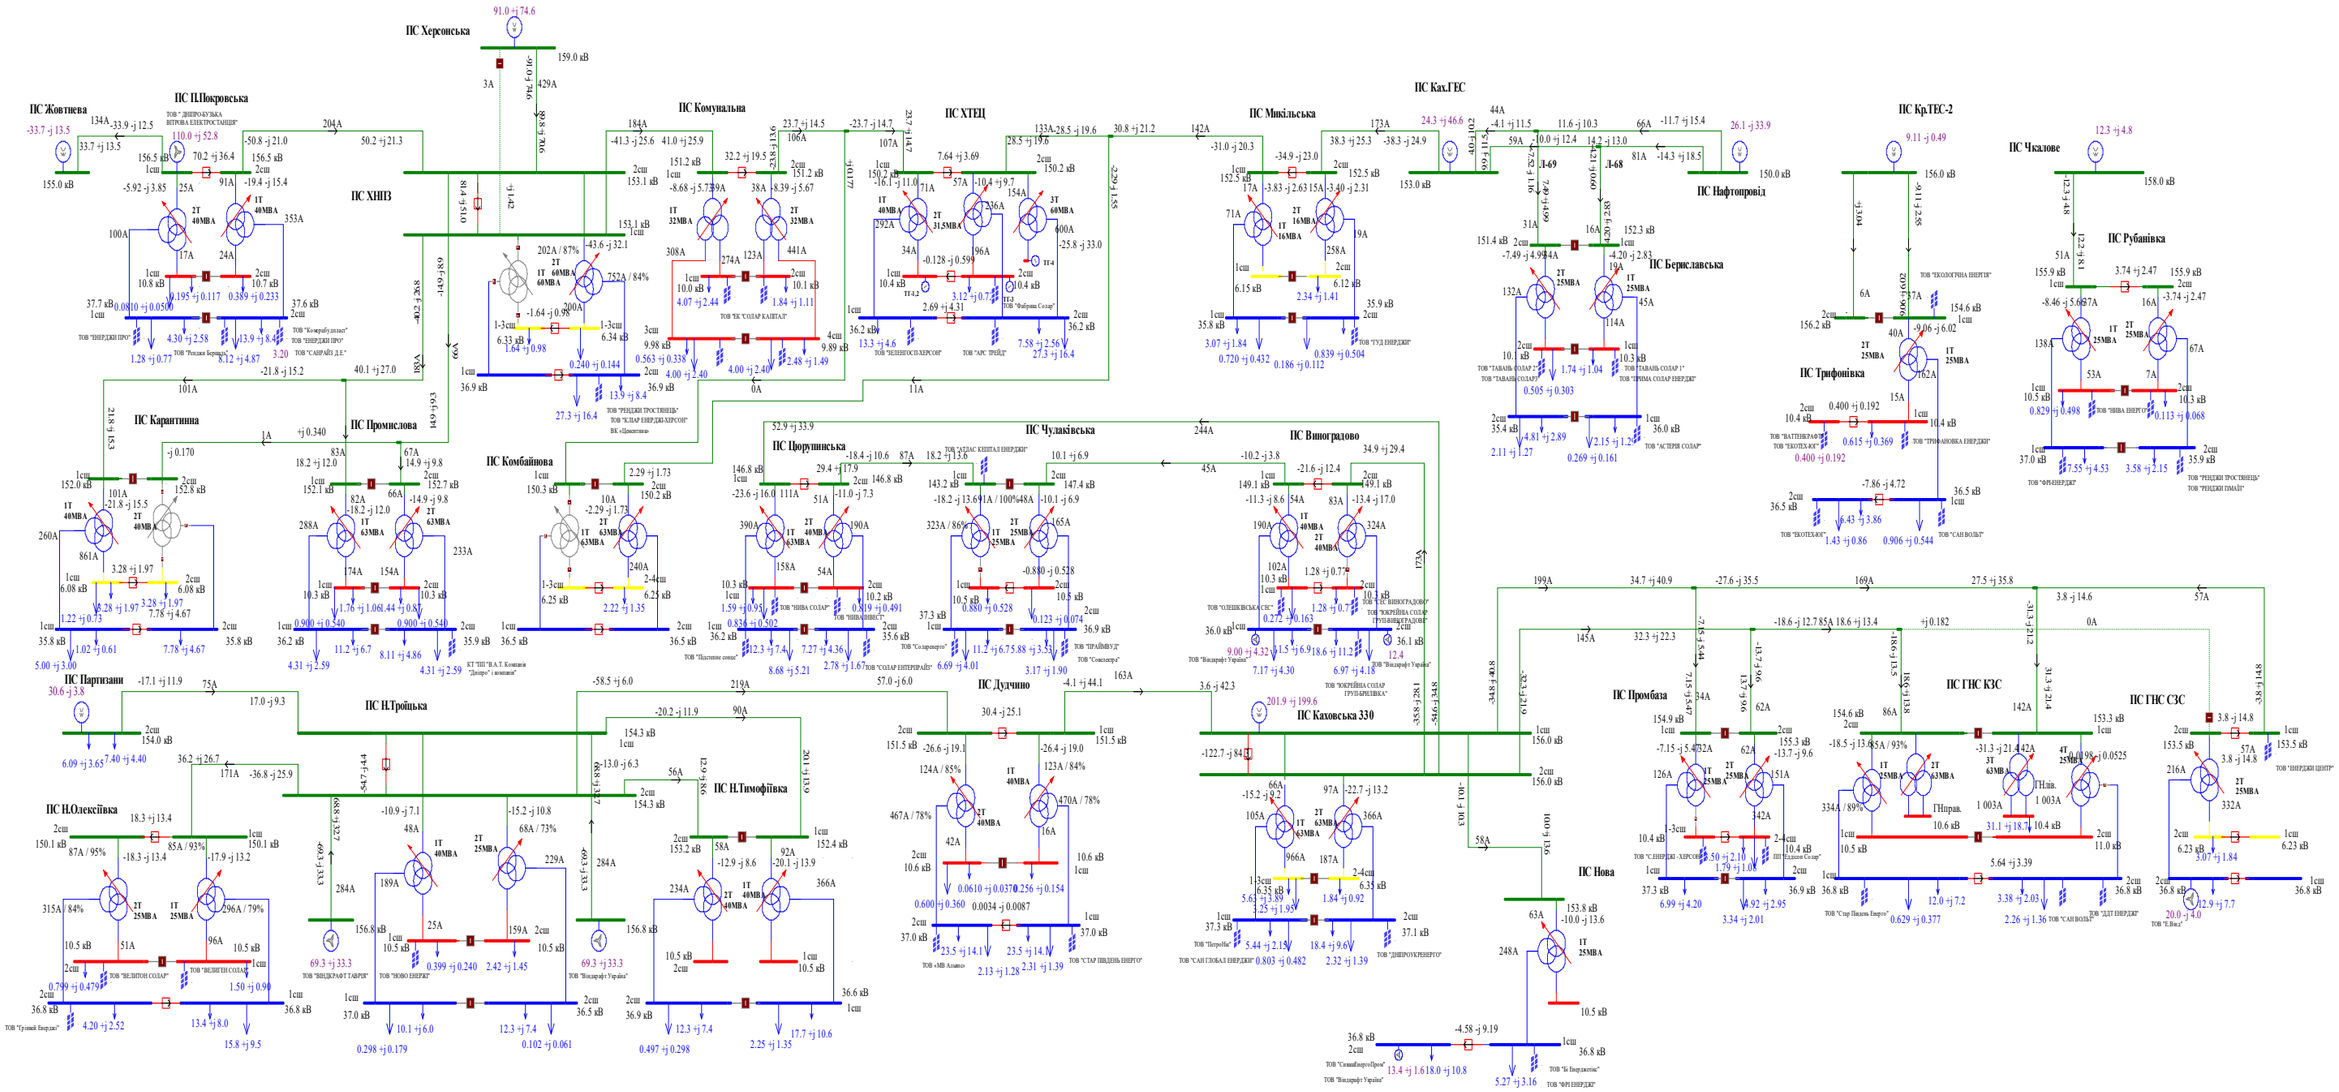

Схема 78. Аналіз ремонтного режиму роботи мережі 35-150 кВ АТ "Херсонобленерго"(Відключення ПЛ-150кВ Виноградово на ПС Каховська 330).Вечірній максимум літніх навантажень 2024 року.

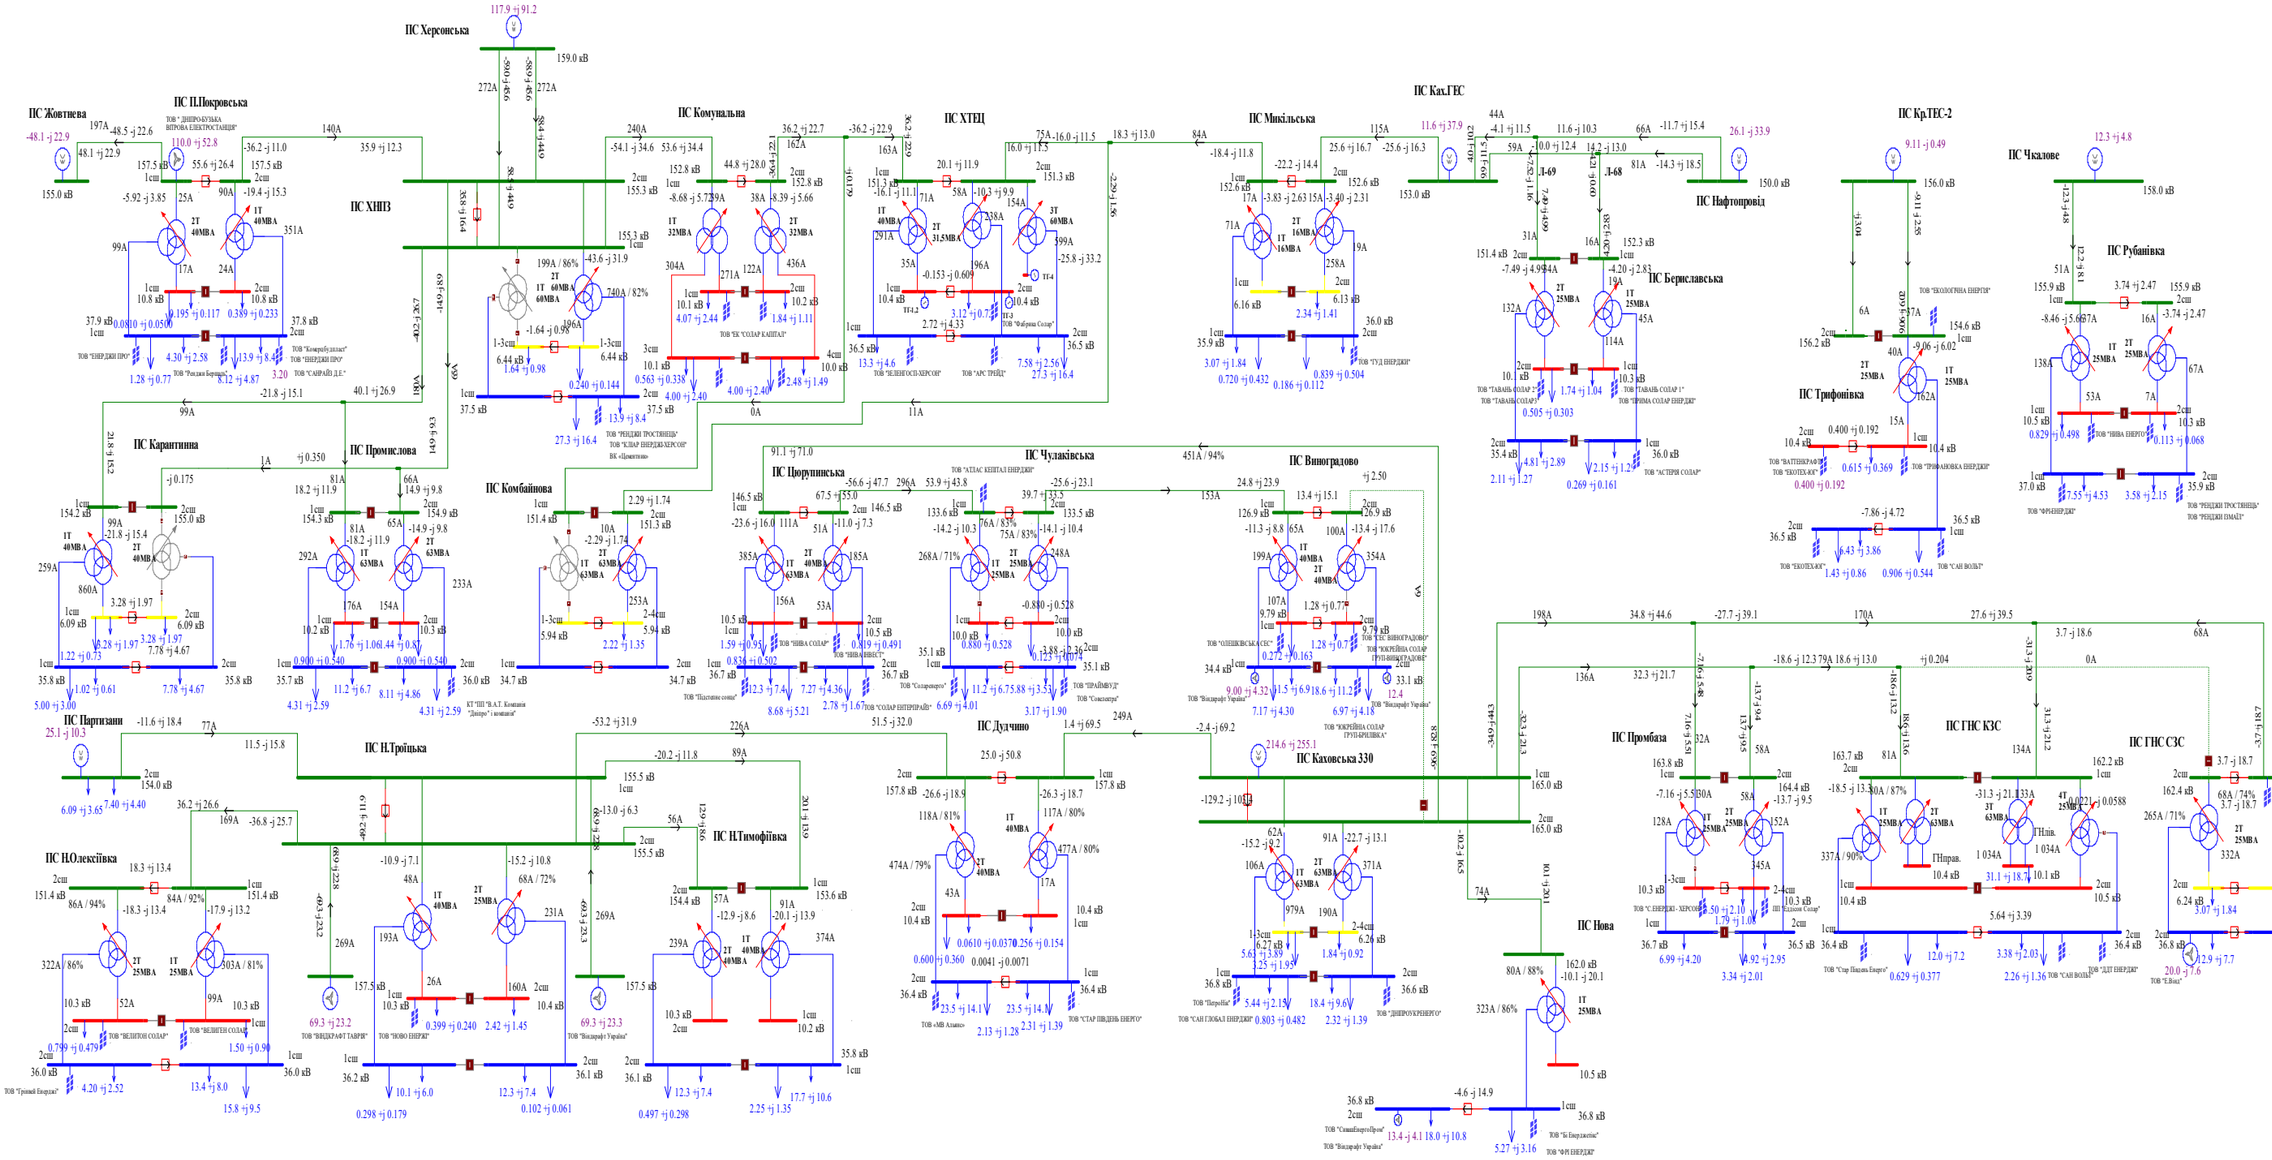

Схема 79. Аналіз ремонтного режиму роботи мережі 35-150 кВ АТ "Херсонобленерго"(Відключення ПЛ-150кВ Дудчино на ПС Каховська 330). Вечірній максимум літніх навантажень 2024 року.

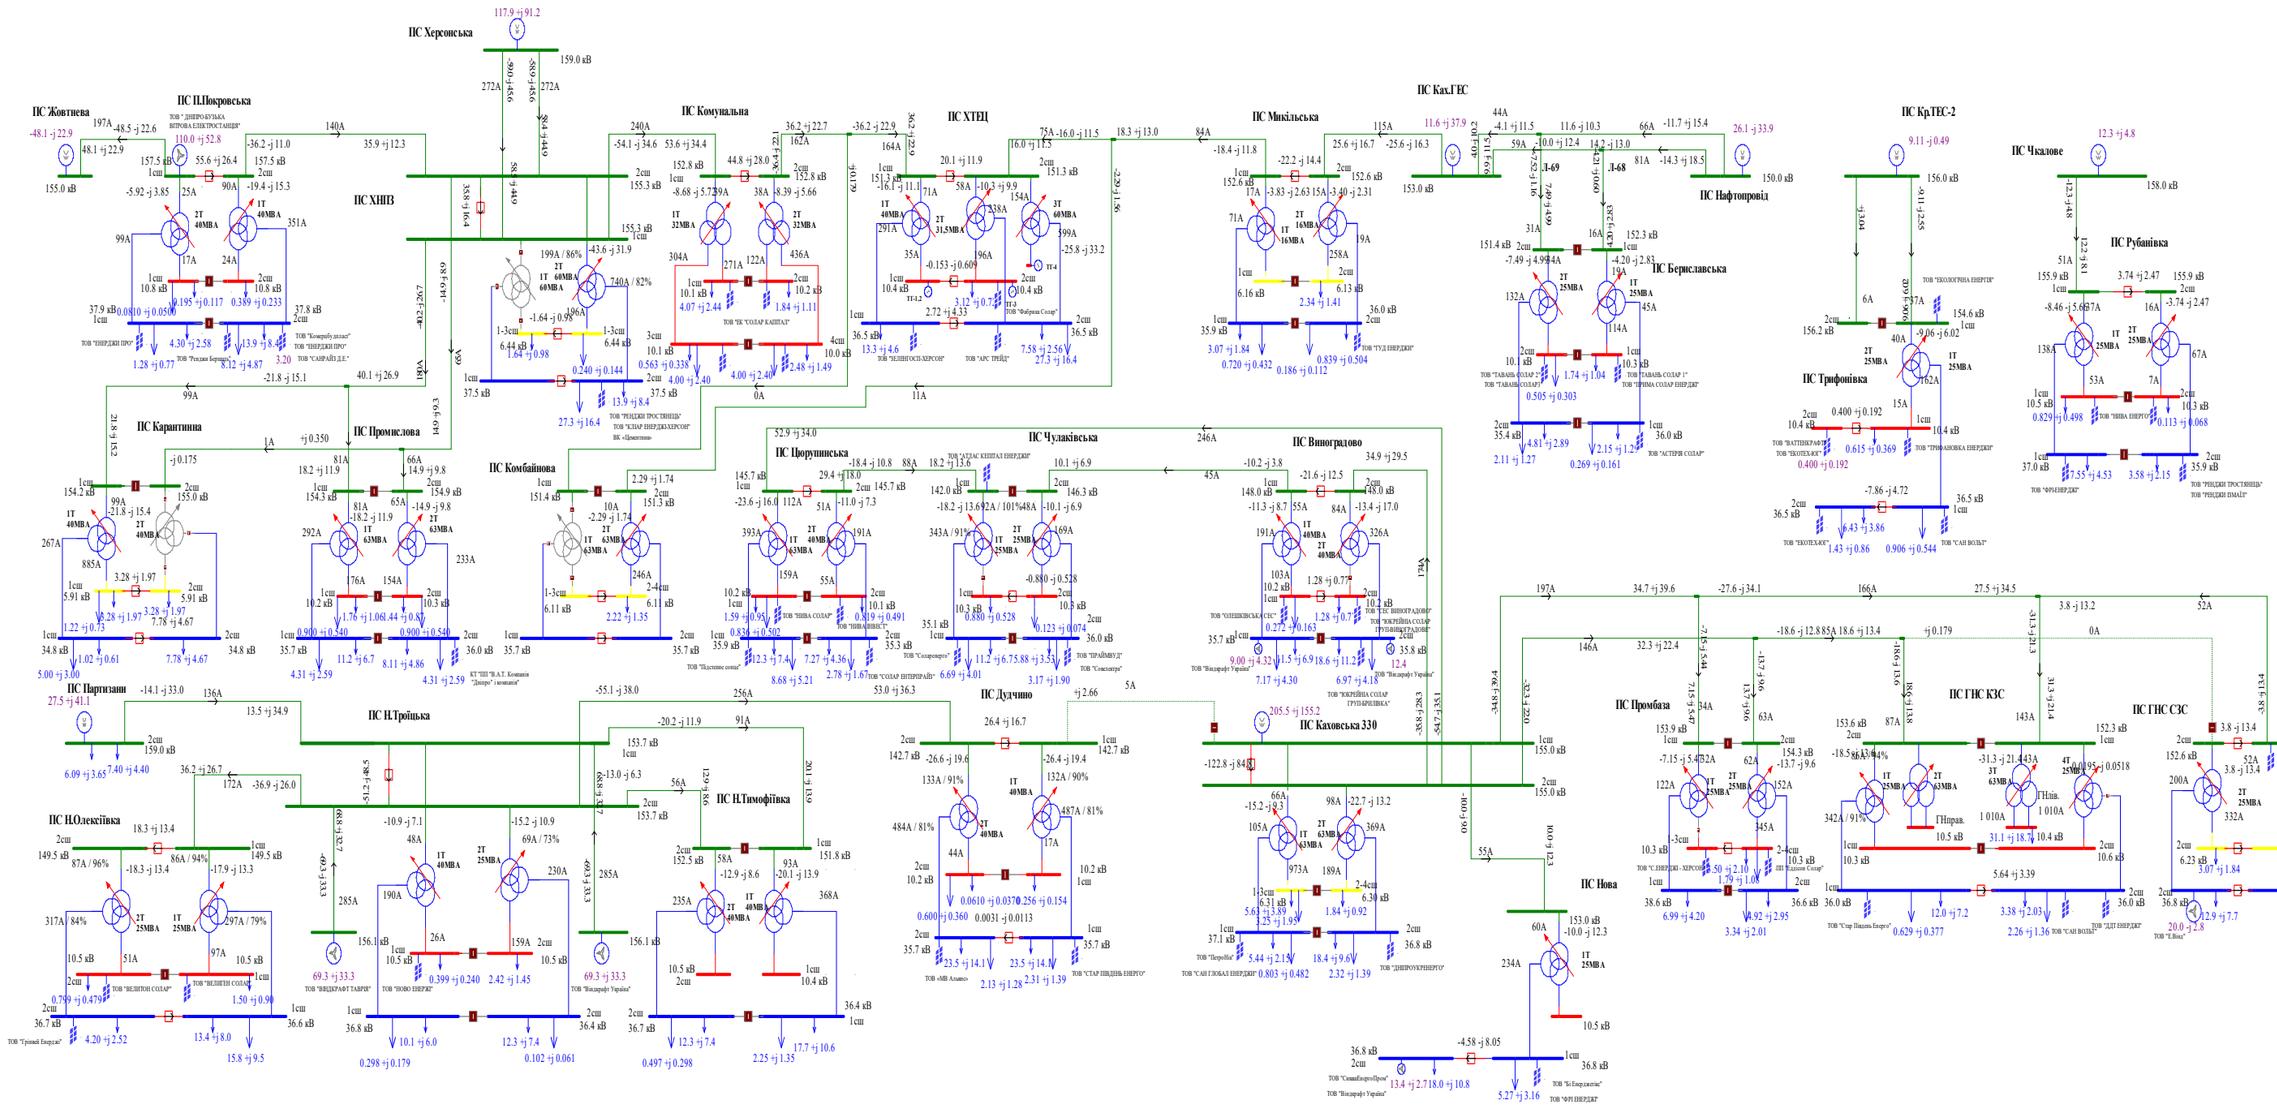

Схема 80. Аналіз ремонтного режиму роботи мережі 35-150 кВ АТ "Херсонобленерго"(Відключення ПЛ-150кВ Н.Троїцька на ПС Партизани).Вечірній максимум літніх навантаженнь 2024 року.

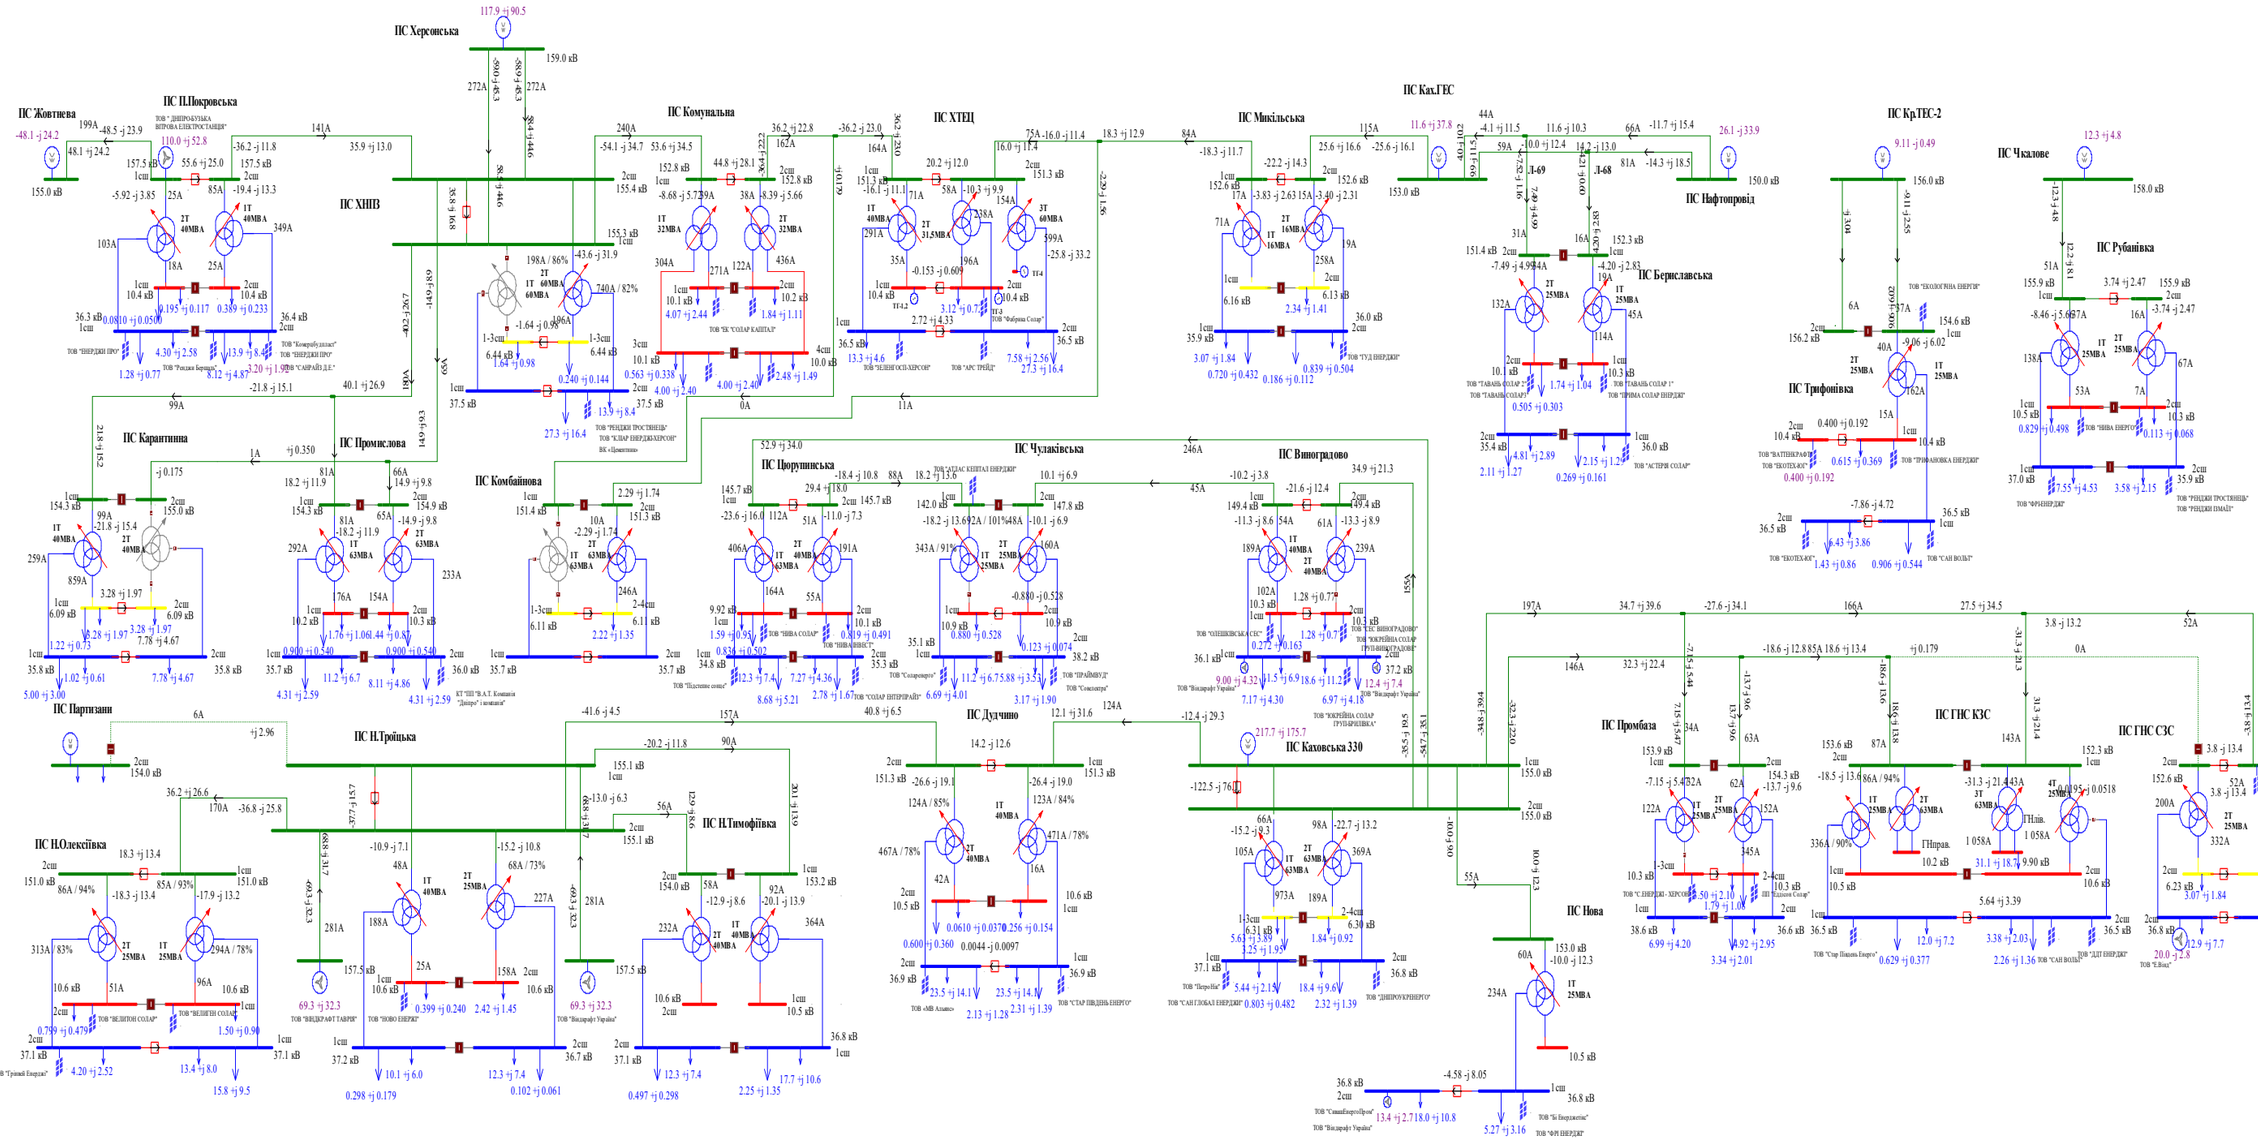

Схема 81. Аналіз ремонтного режиму роботи мережі 35-150 кВ АТ "Херсонобленерго"(Відключення ПЛ-150кВ П.Покровська на ПС Жовтнева). Денне зниження навантажень міжсезоння 2024 року.

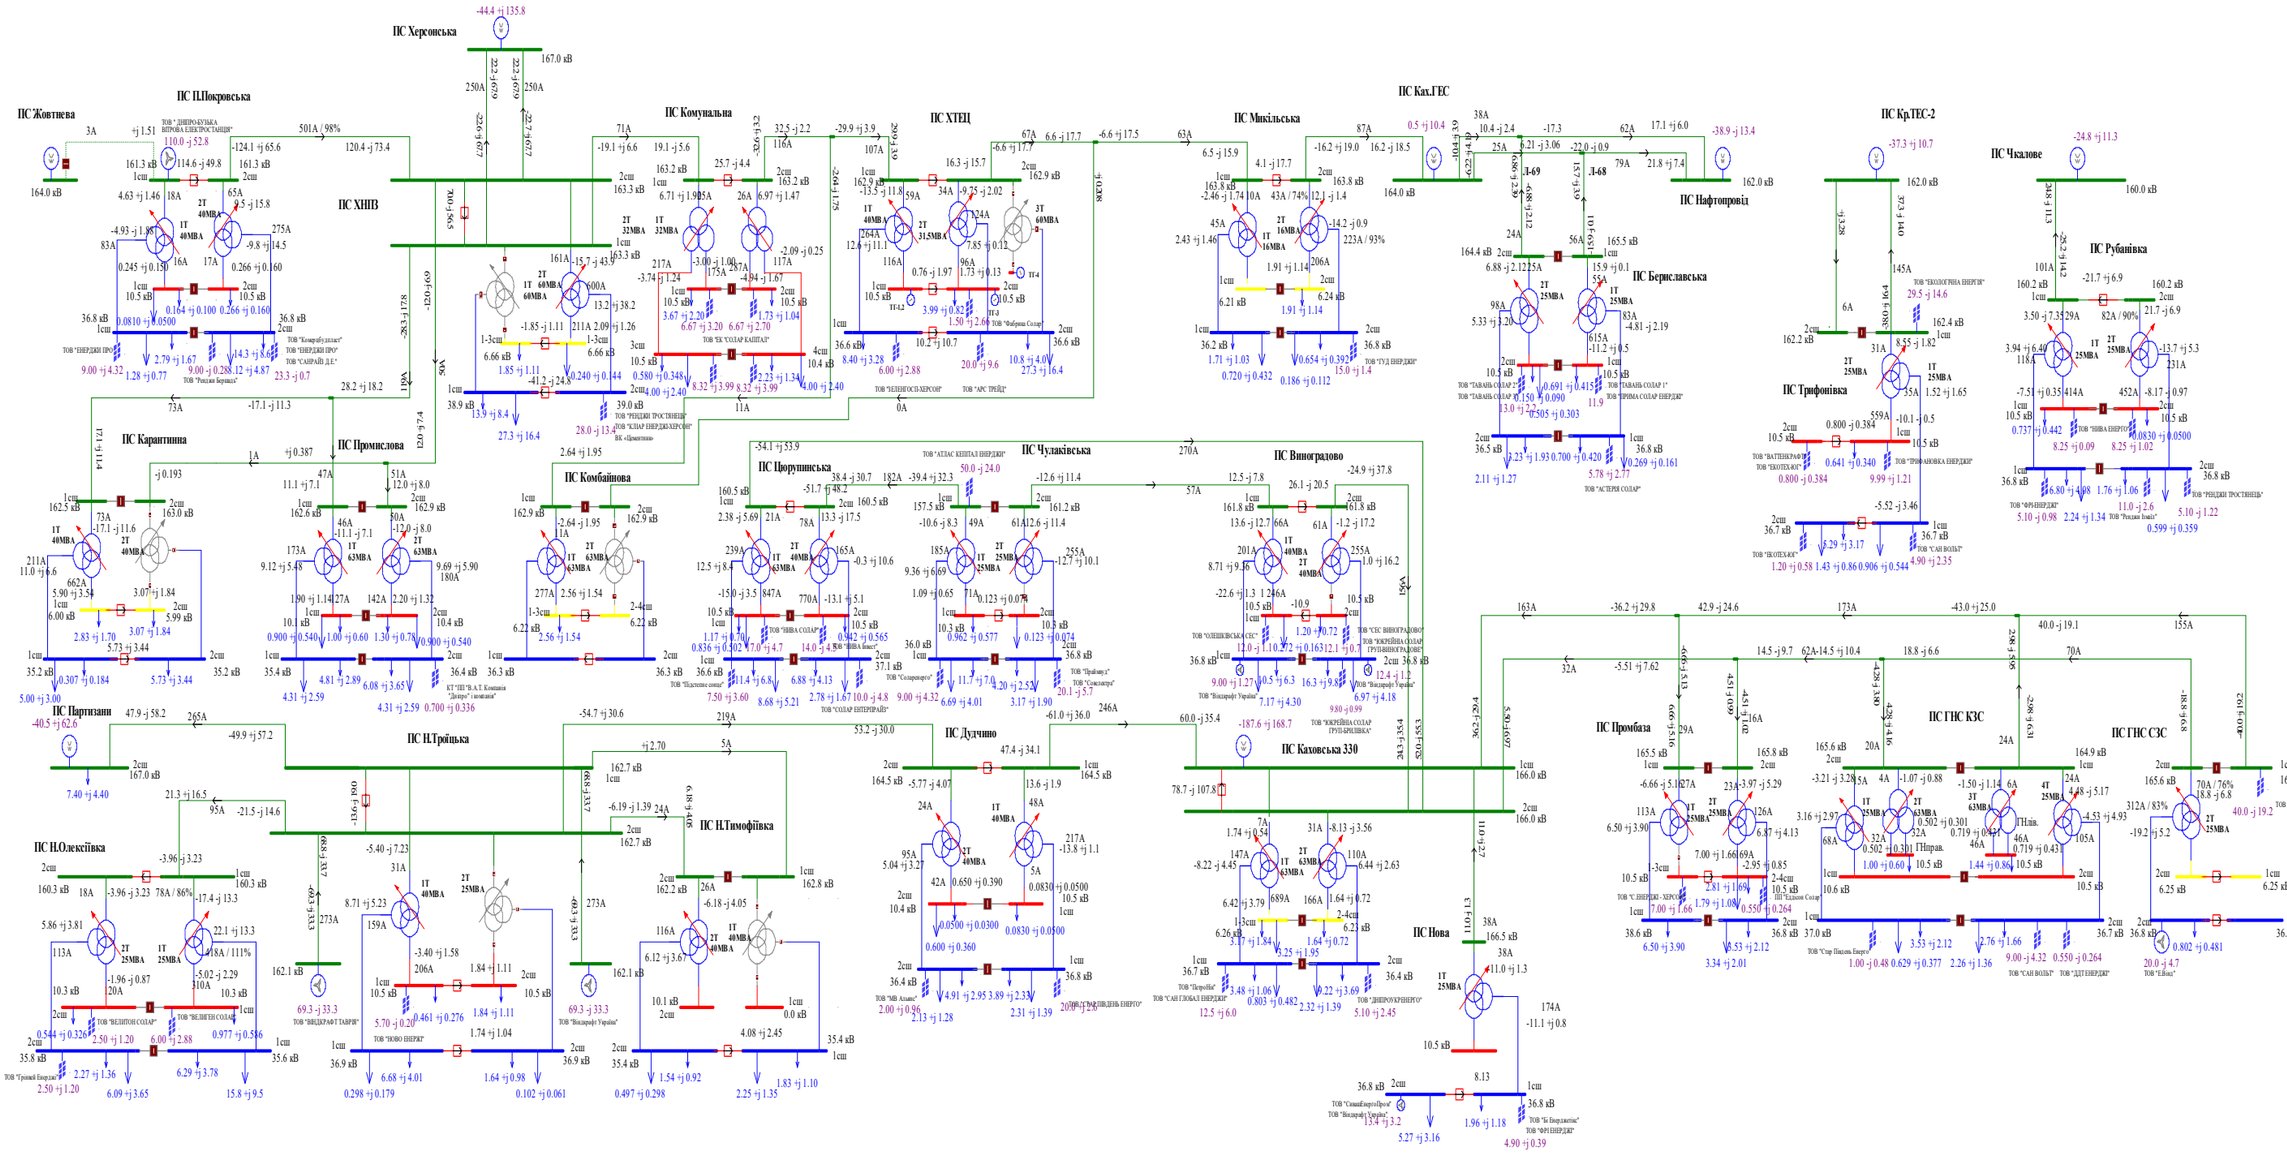

Схема 82. Аналіз ремонтного режиму роботи мережі 35-150 кВ АТ "Херсонобленерго"(Відключення ПЛ-150-Комунальна на ПС ХНПЗ). Денне зниження навантажень міжсезоння 2024 року.

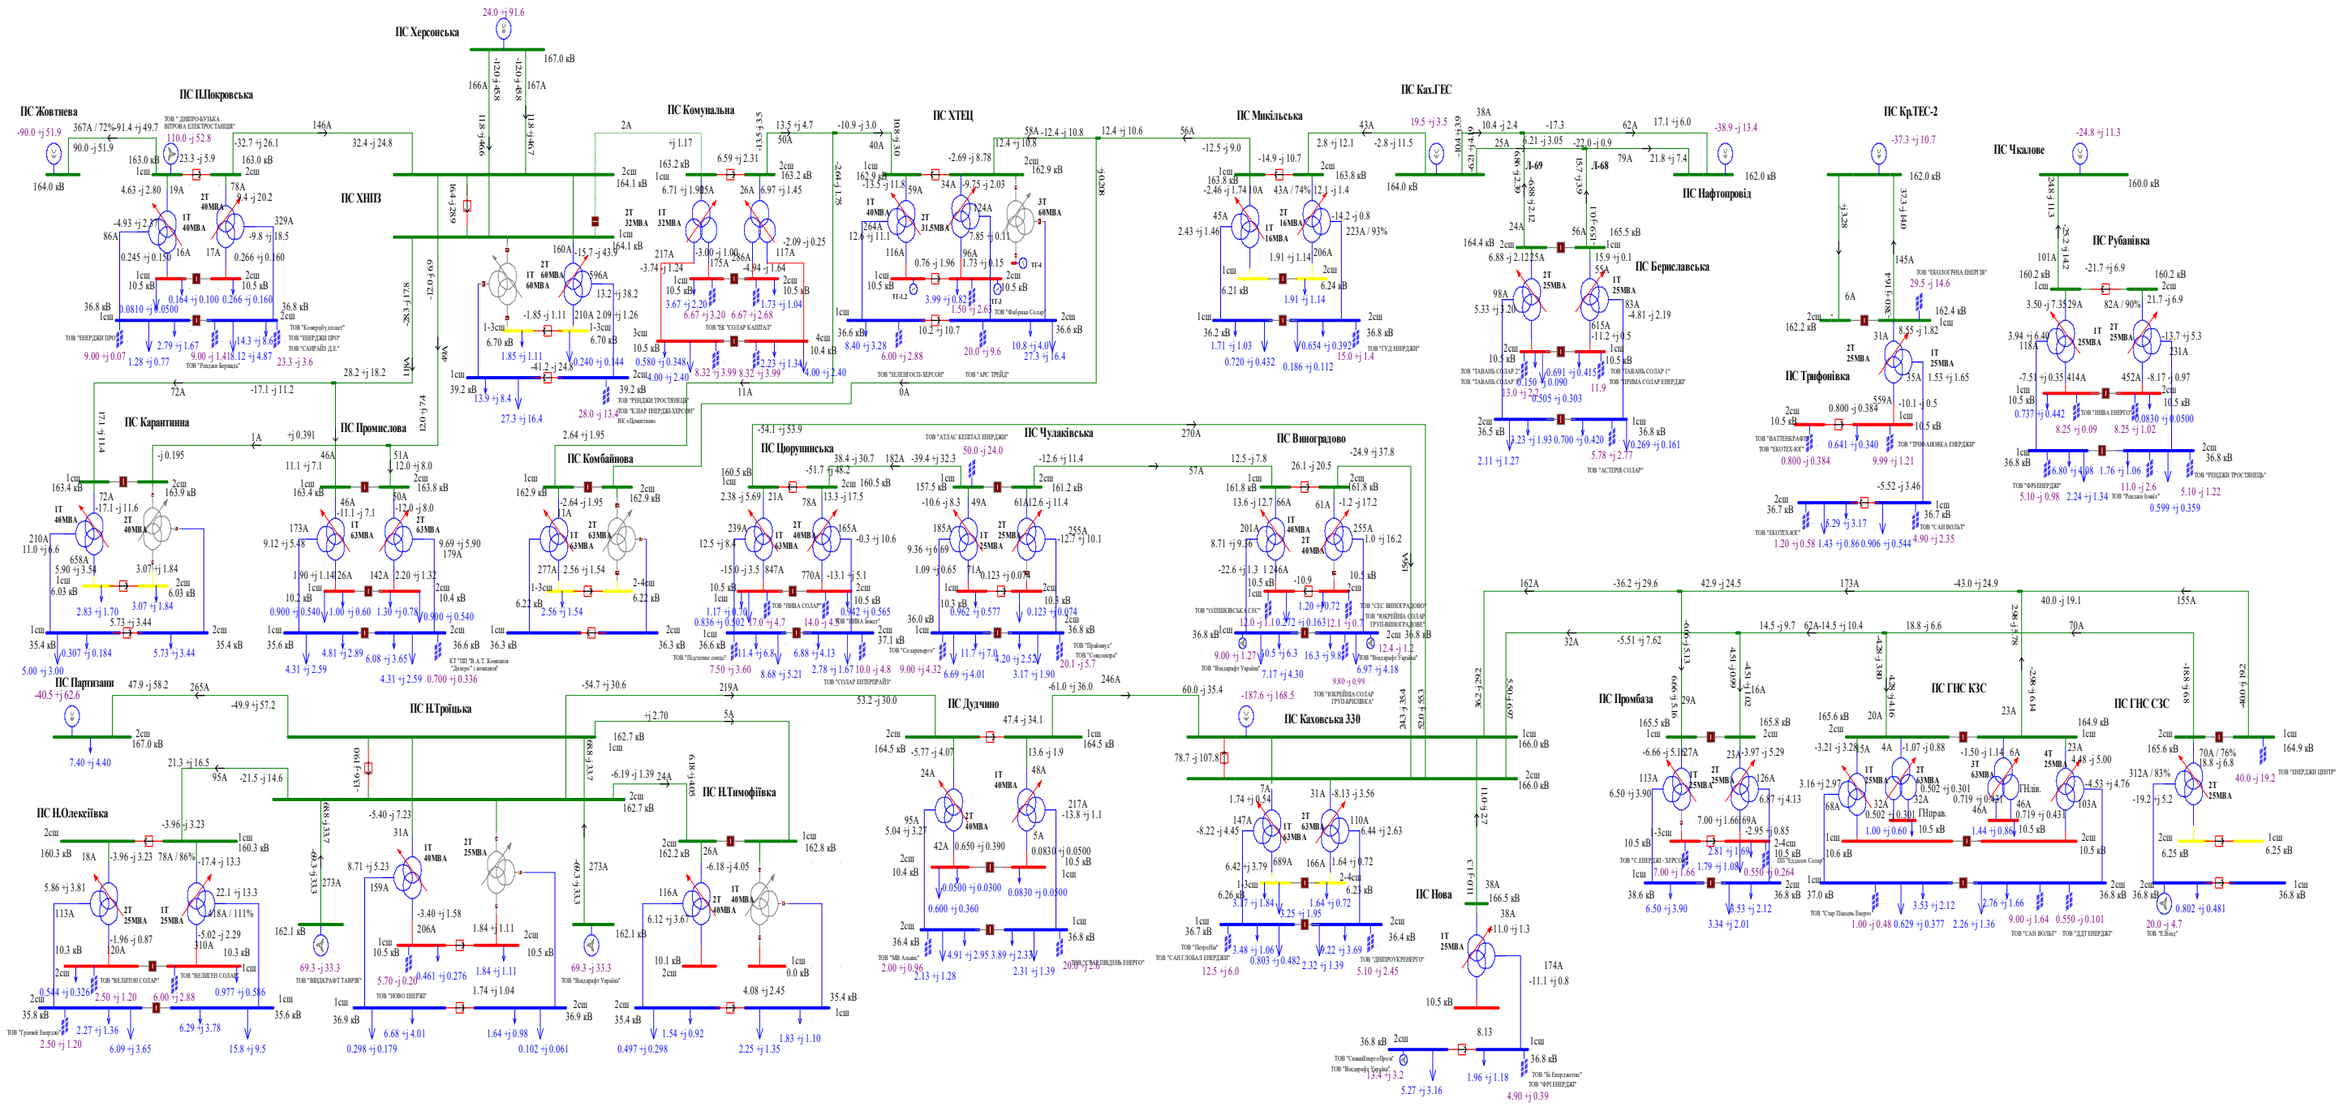

Схема 83. Аналіз ремонтного режиму роботи мережі 35-150 кВ АТ "Херсонобленерго"(Відключення ПЛ-150кВ Микільська на КГЕС). Денне зниження навантажень міжсезоння 2024 року.

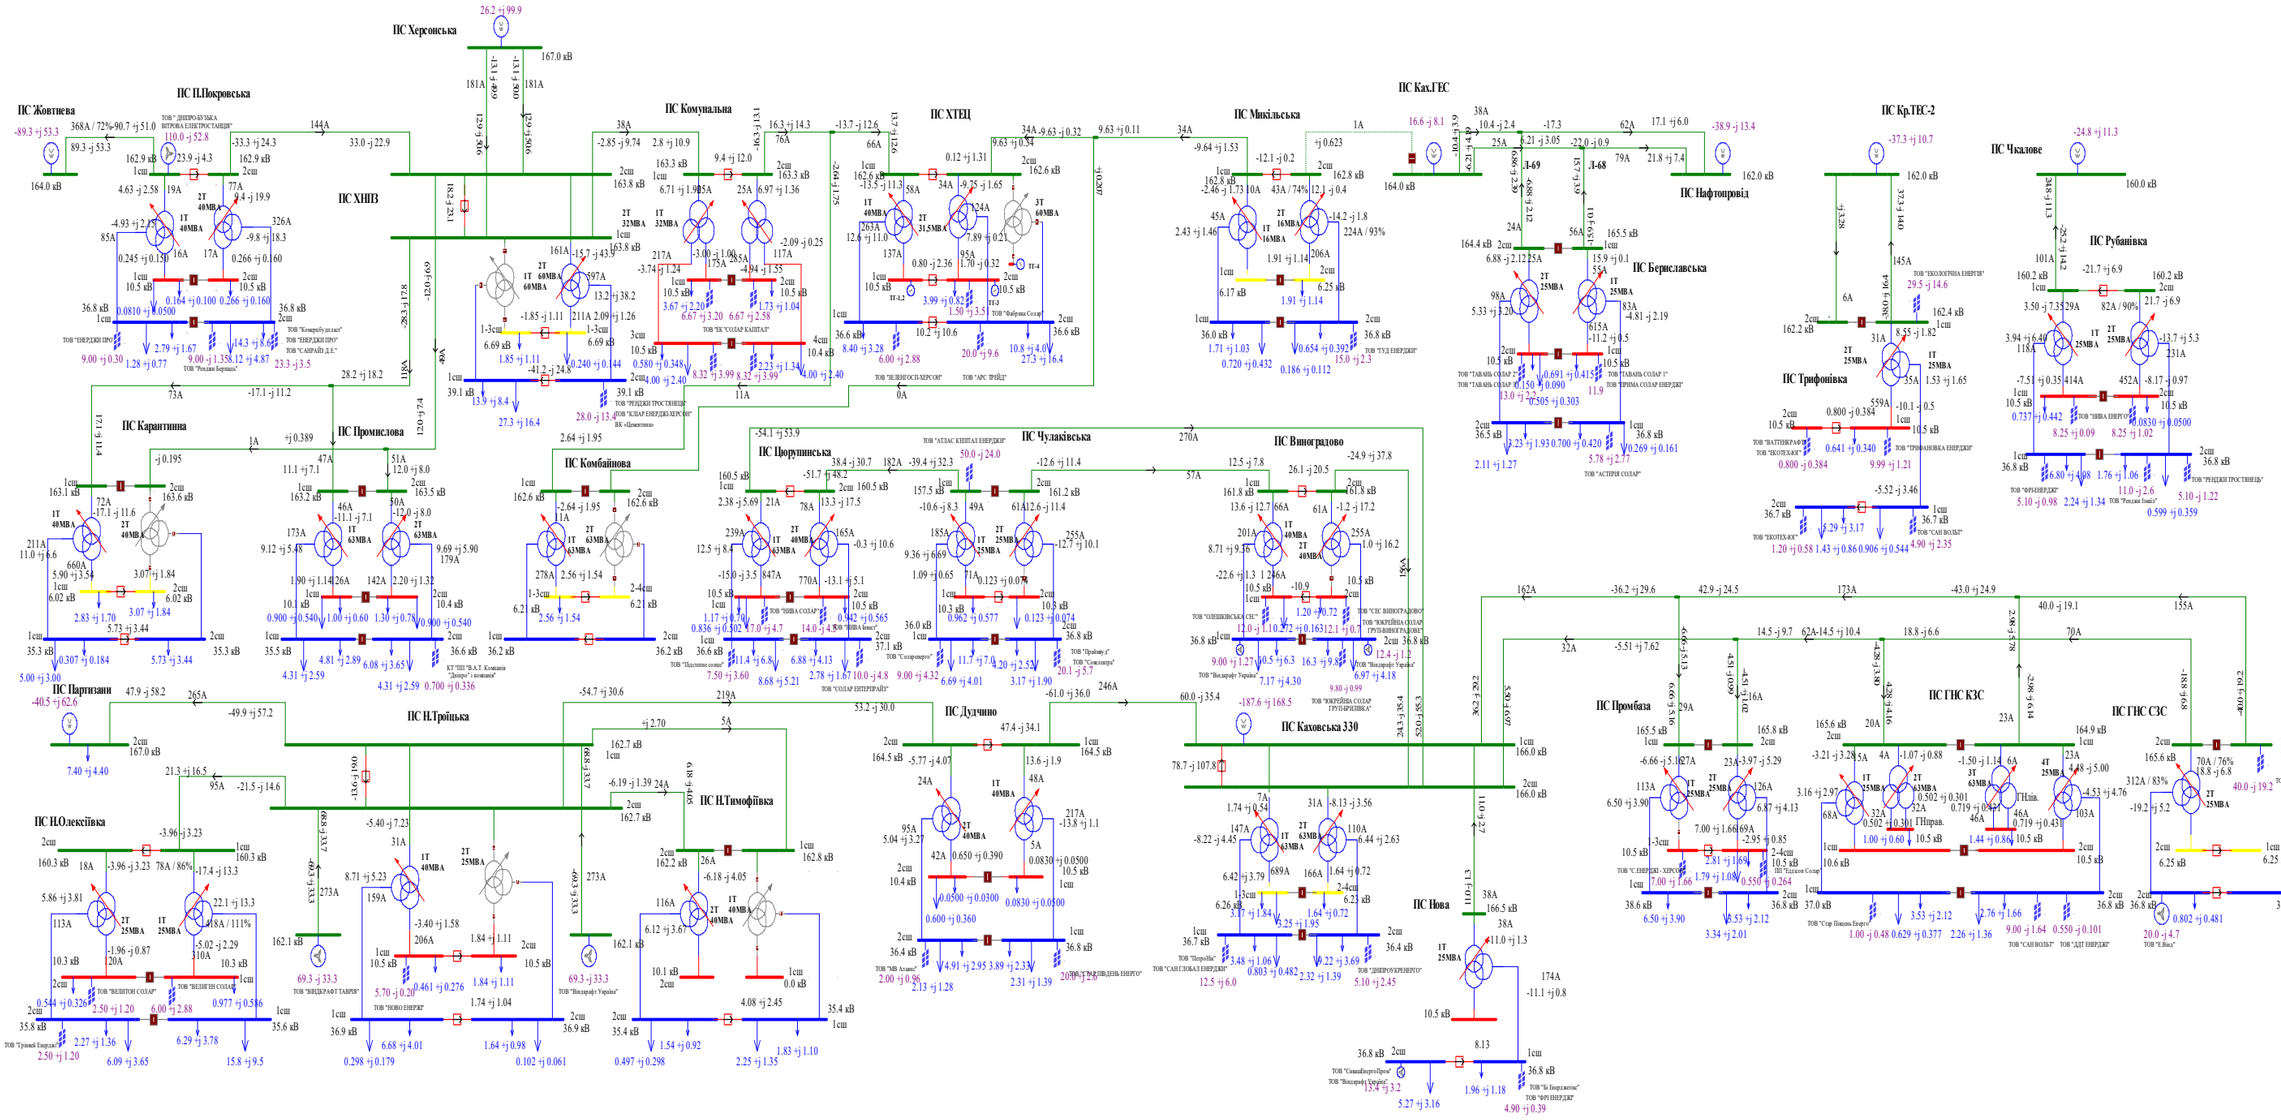

Схема 84. Аналіз ремонтного режиму роботи мережі 35-150 кВ АТ "Херсонобленерго"(Відключення ПЛ-150кВ ХНПЗ-1 на ПС Херсонська). Денне зниження навантажень міжсезоння 2024 року.

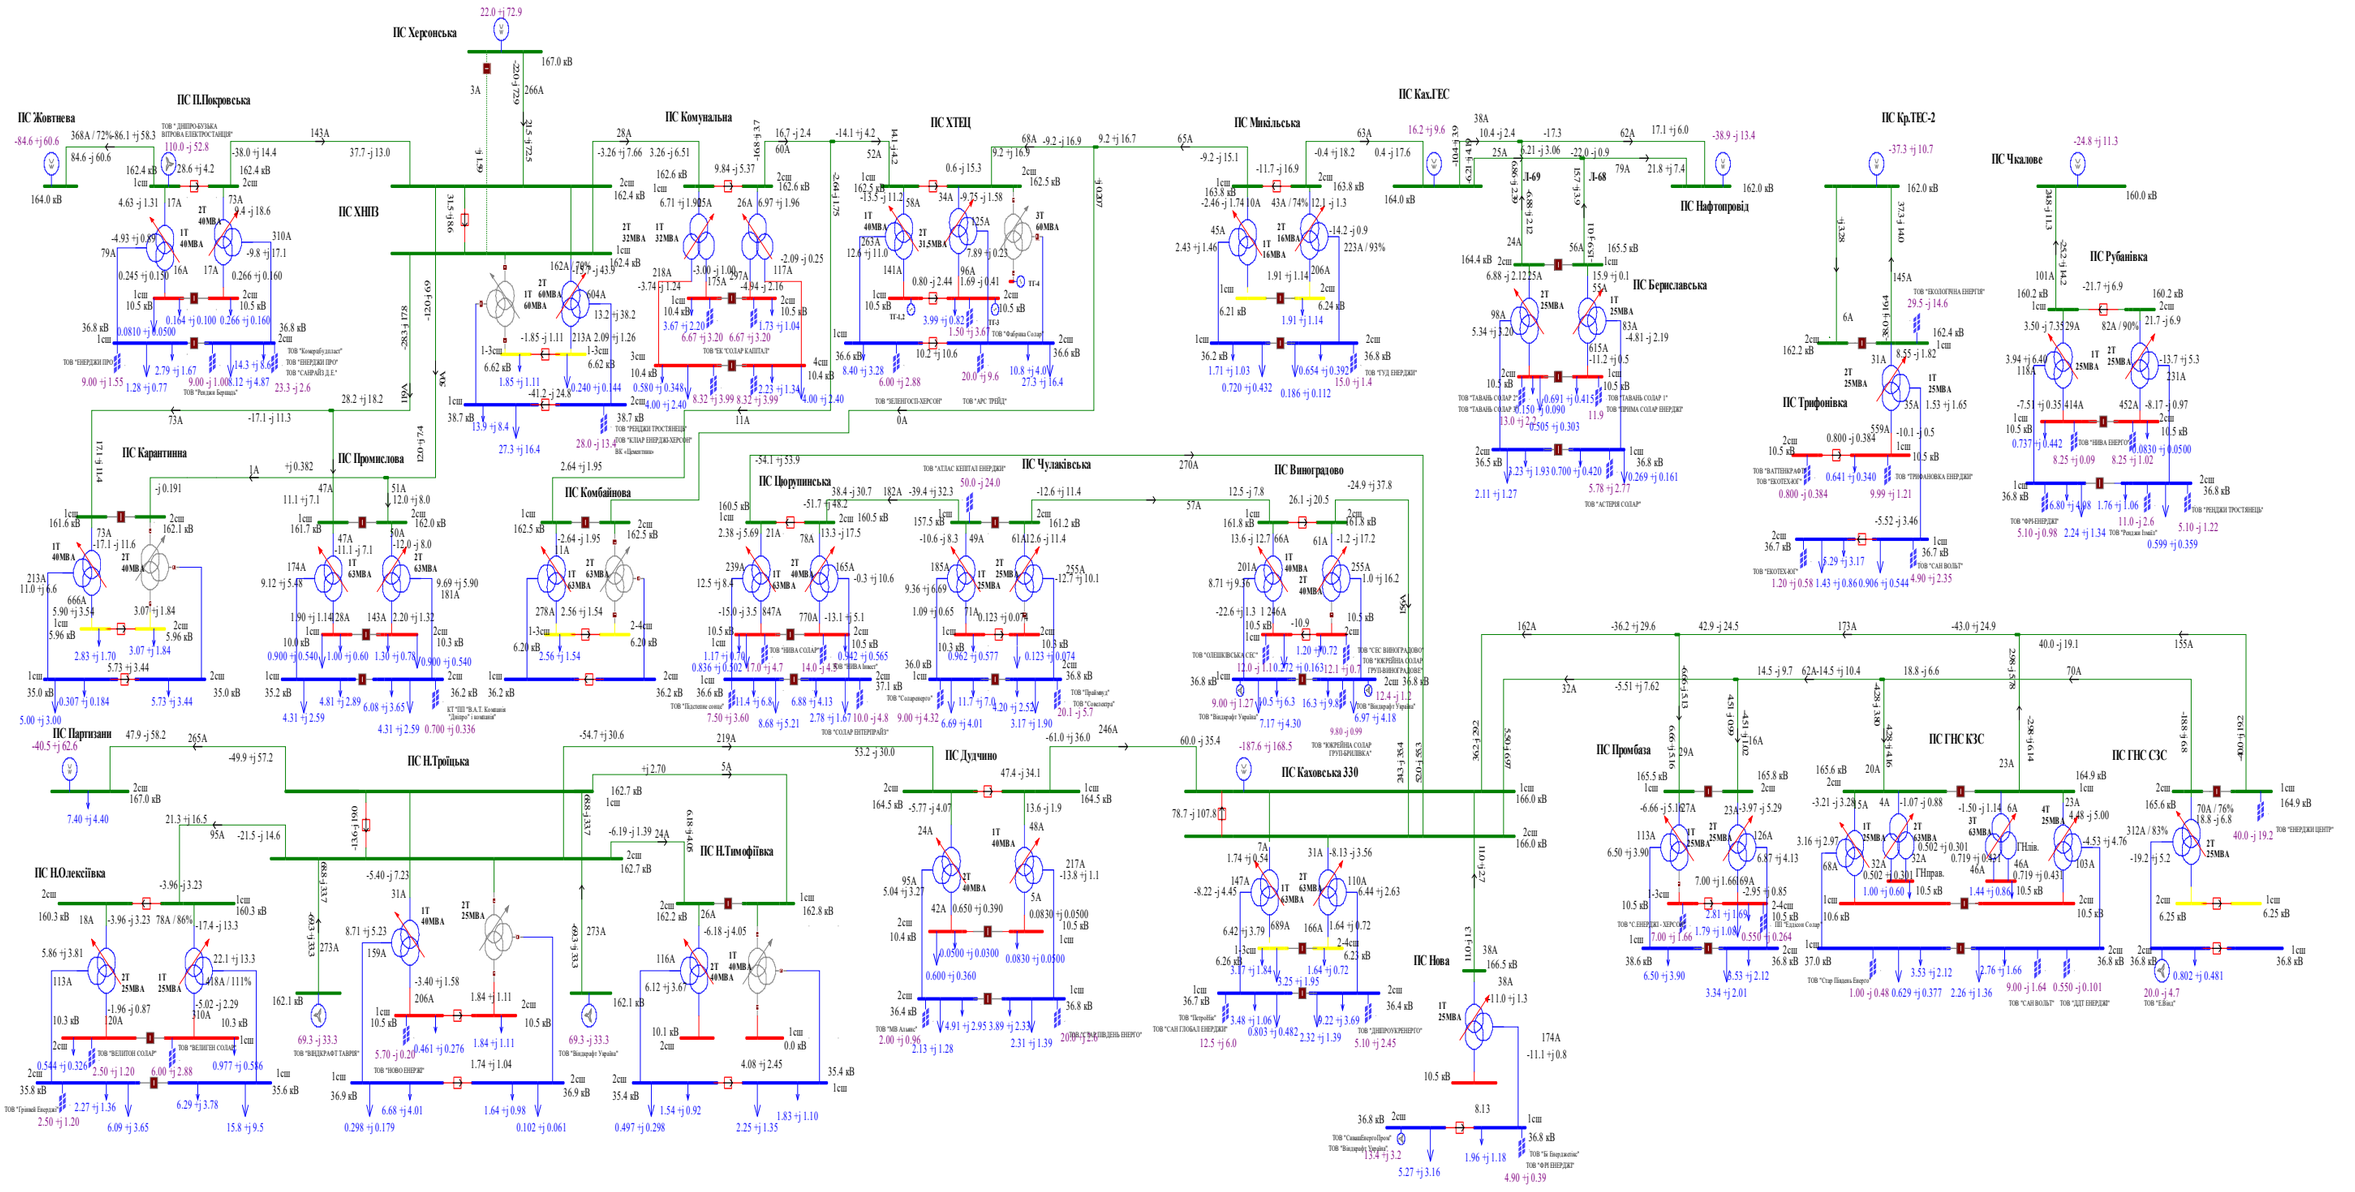

Схема 85. Аналіз ремонтного режиму роботи мережі 35-150 кВ АТ "Херсонобленерго"(Відключення ПЛ-150кВ Виноградово на ПС Каховська 330). Денне зниження навантажень міжсезоння 2024 року.

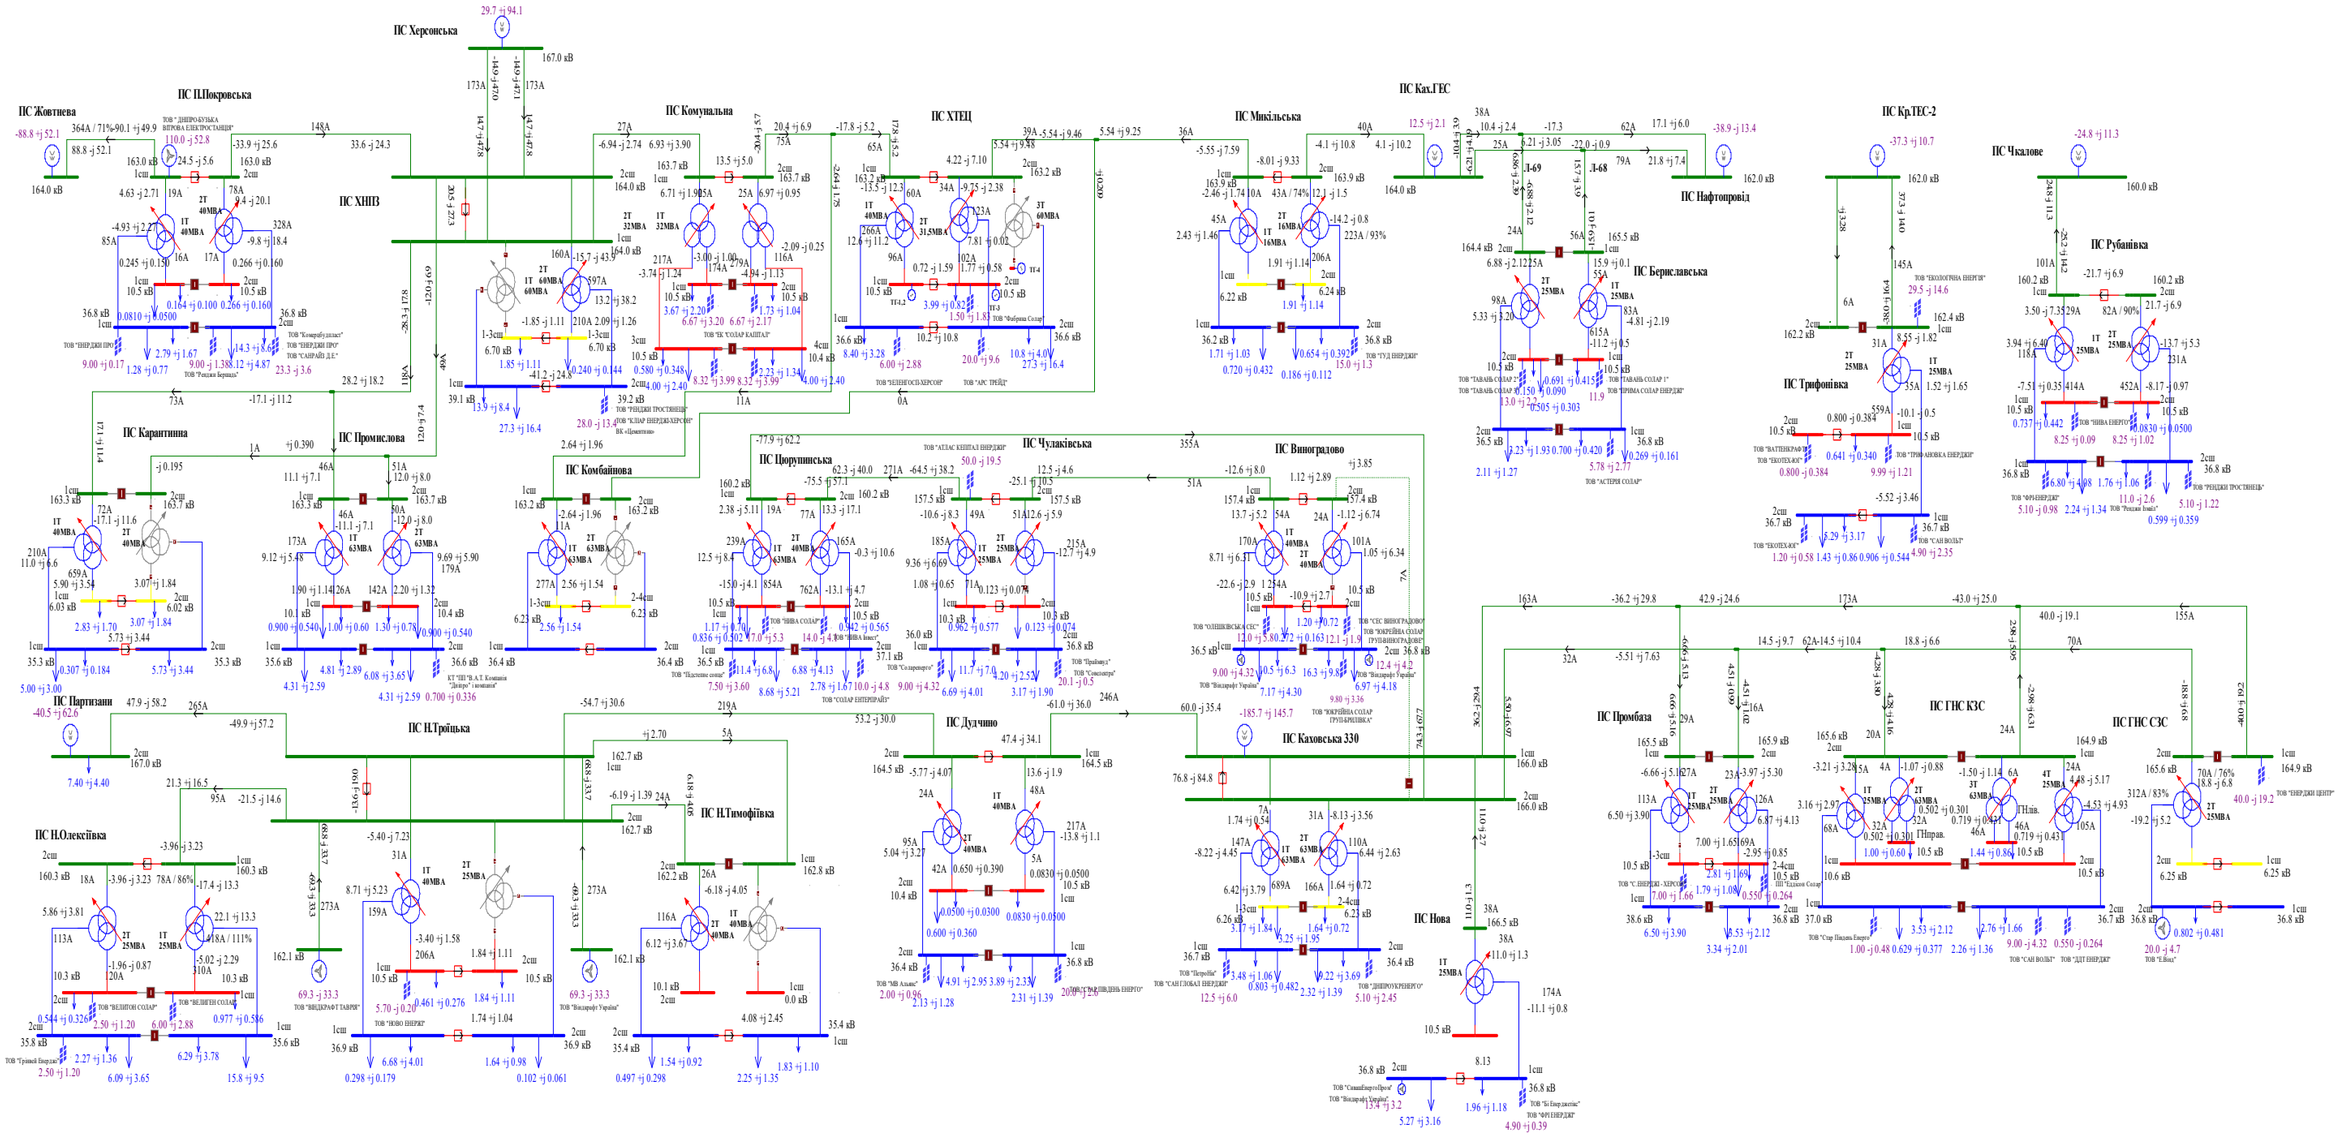

Схема 86. Аналіз ремонтного режиму роботи мережі 35-150 кВ АТ "Херсонобленерго"(Відключення ПЛ-150кВ Дудчино на ПС Каховська 330).Денне зниження навантажень міжсезоння 2024 року.

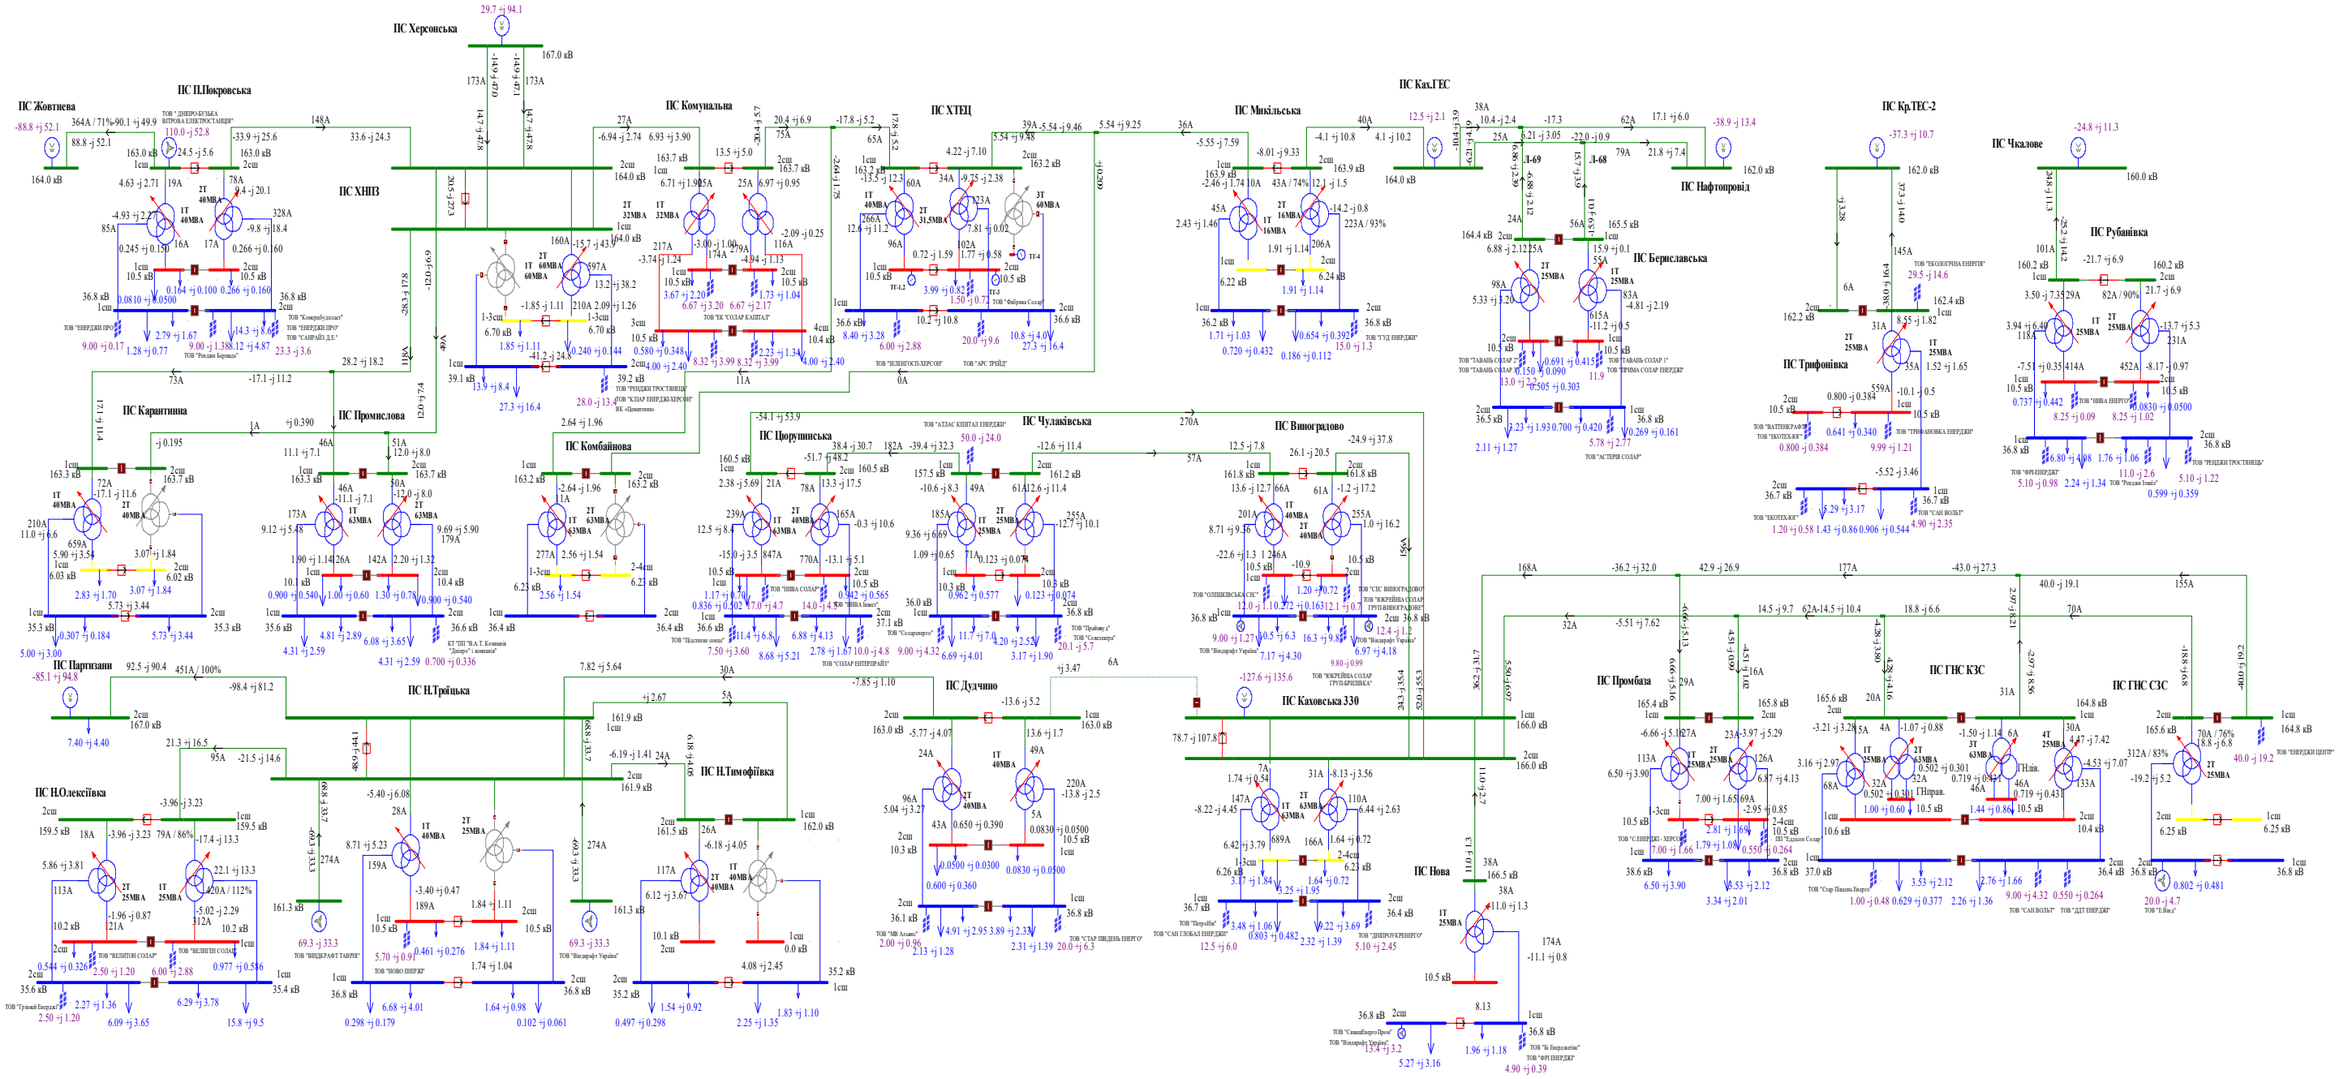

Схема 87. Аналіз ремонтного режиму роботи мережі 35-150 кВ АТ "Херсонобленерго"(Відключення ПЛ-150кВ Н.Троїцька на ПС Партизани). Денне зниження навантажень міжсезоння 2024 року.

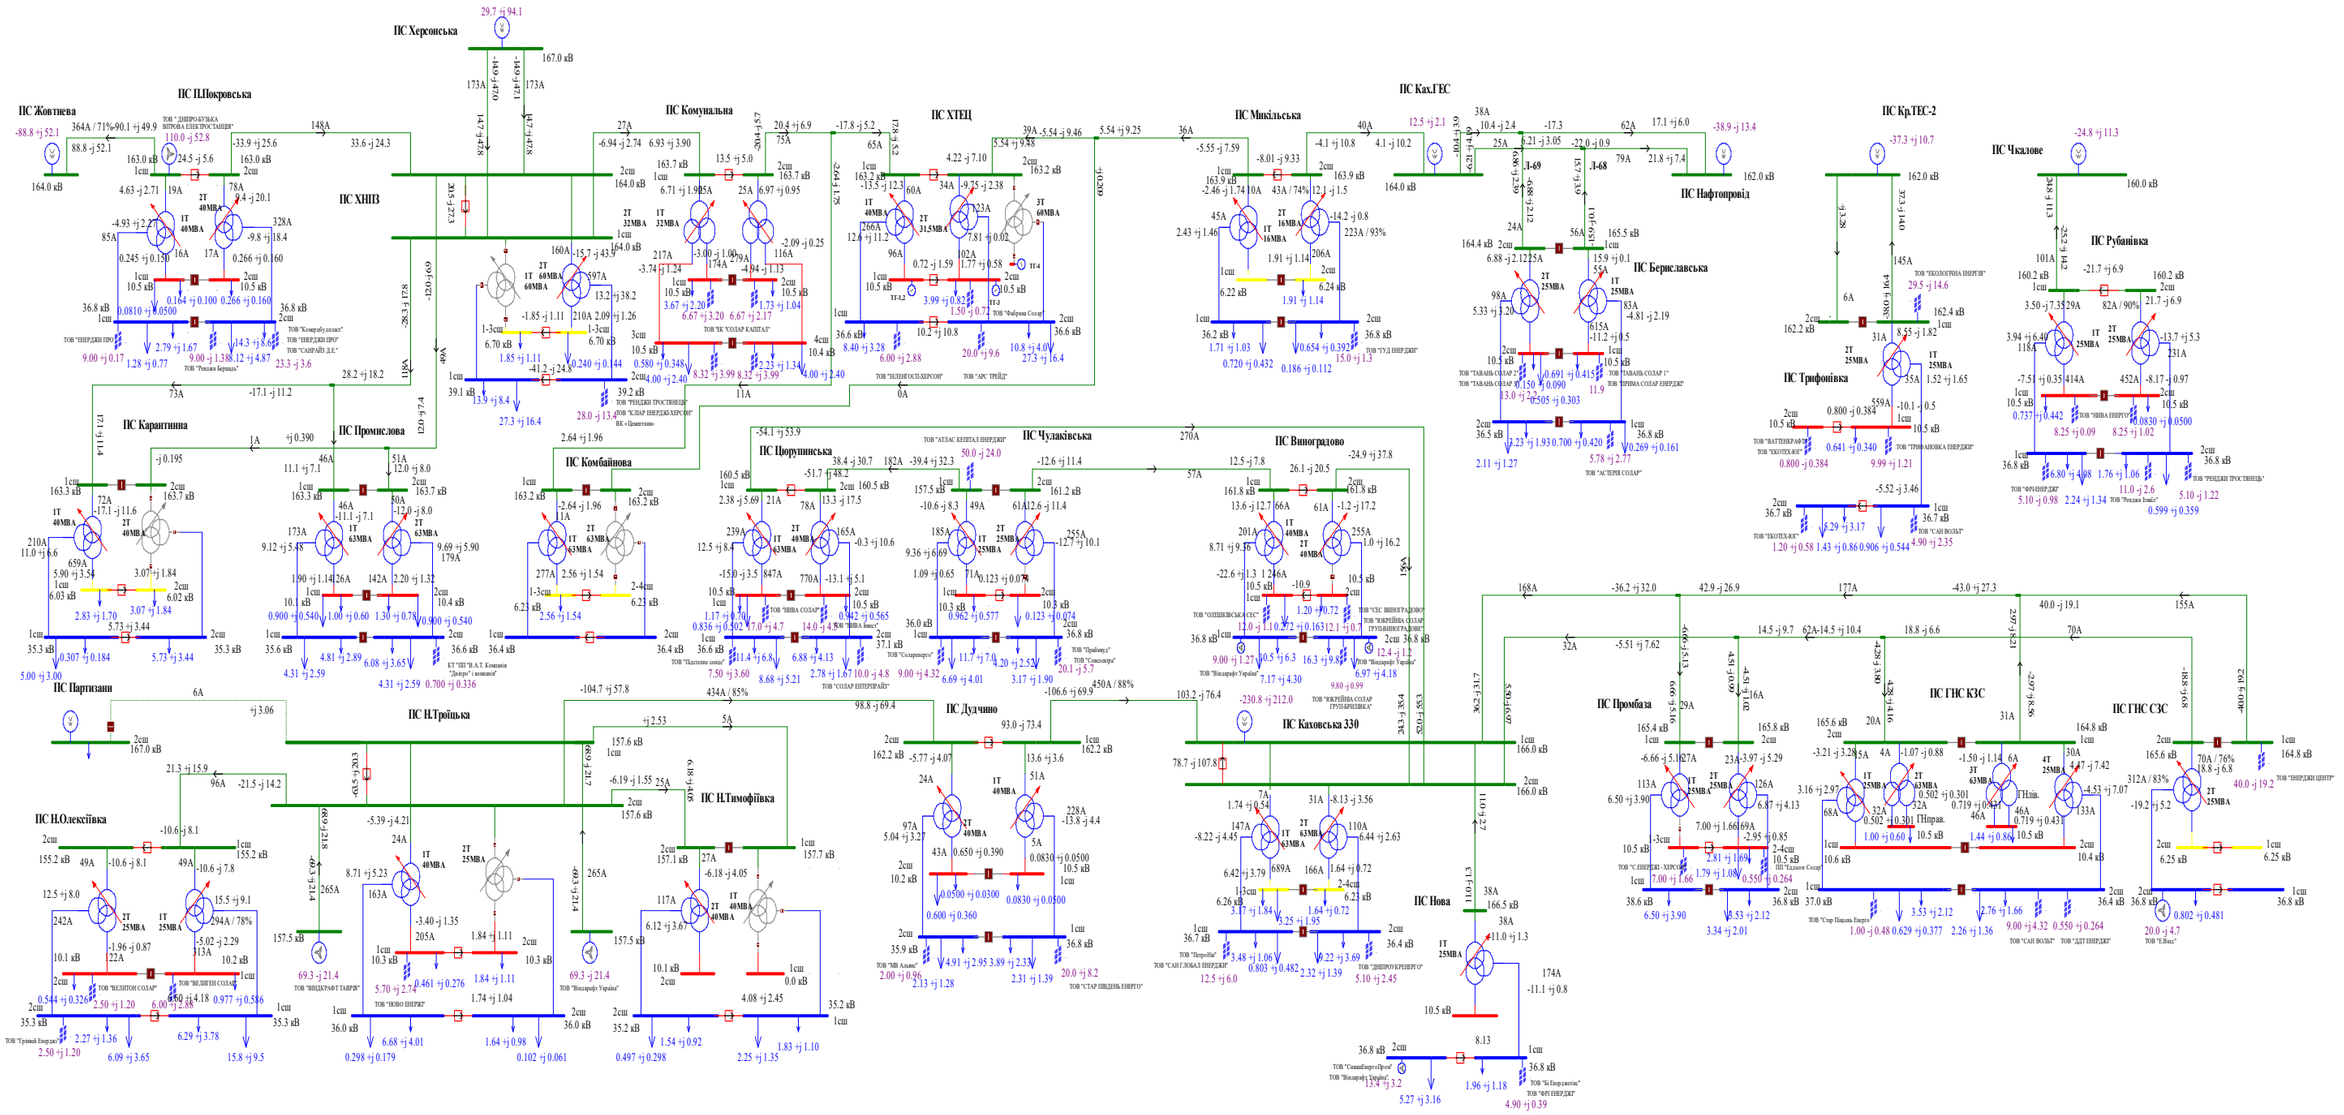

Схема 88. Аналіз ремонтного режиму роботи мережі 35-150 кВ АТ "Херсонобленерго"(Відключення ПЛ-150кВ П.Покровська на ПС Жовтнева). Вечірній максимум навантажень міжсезоння 2024 року.

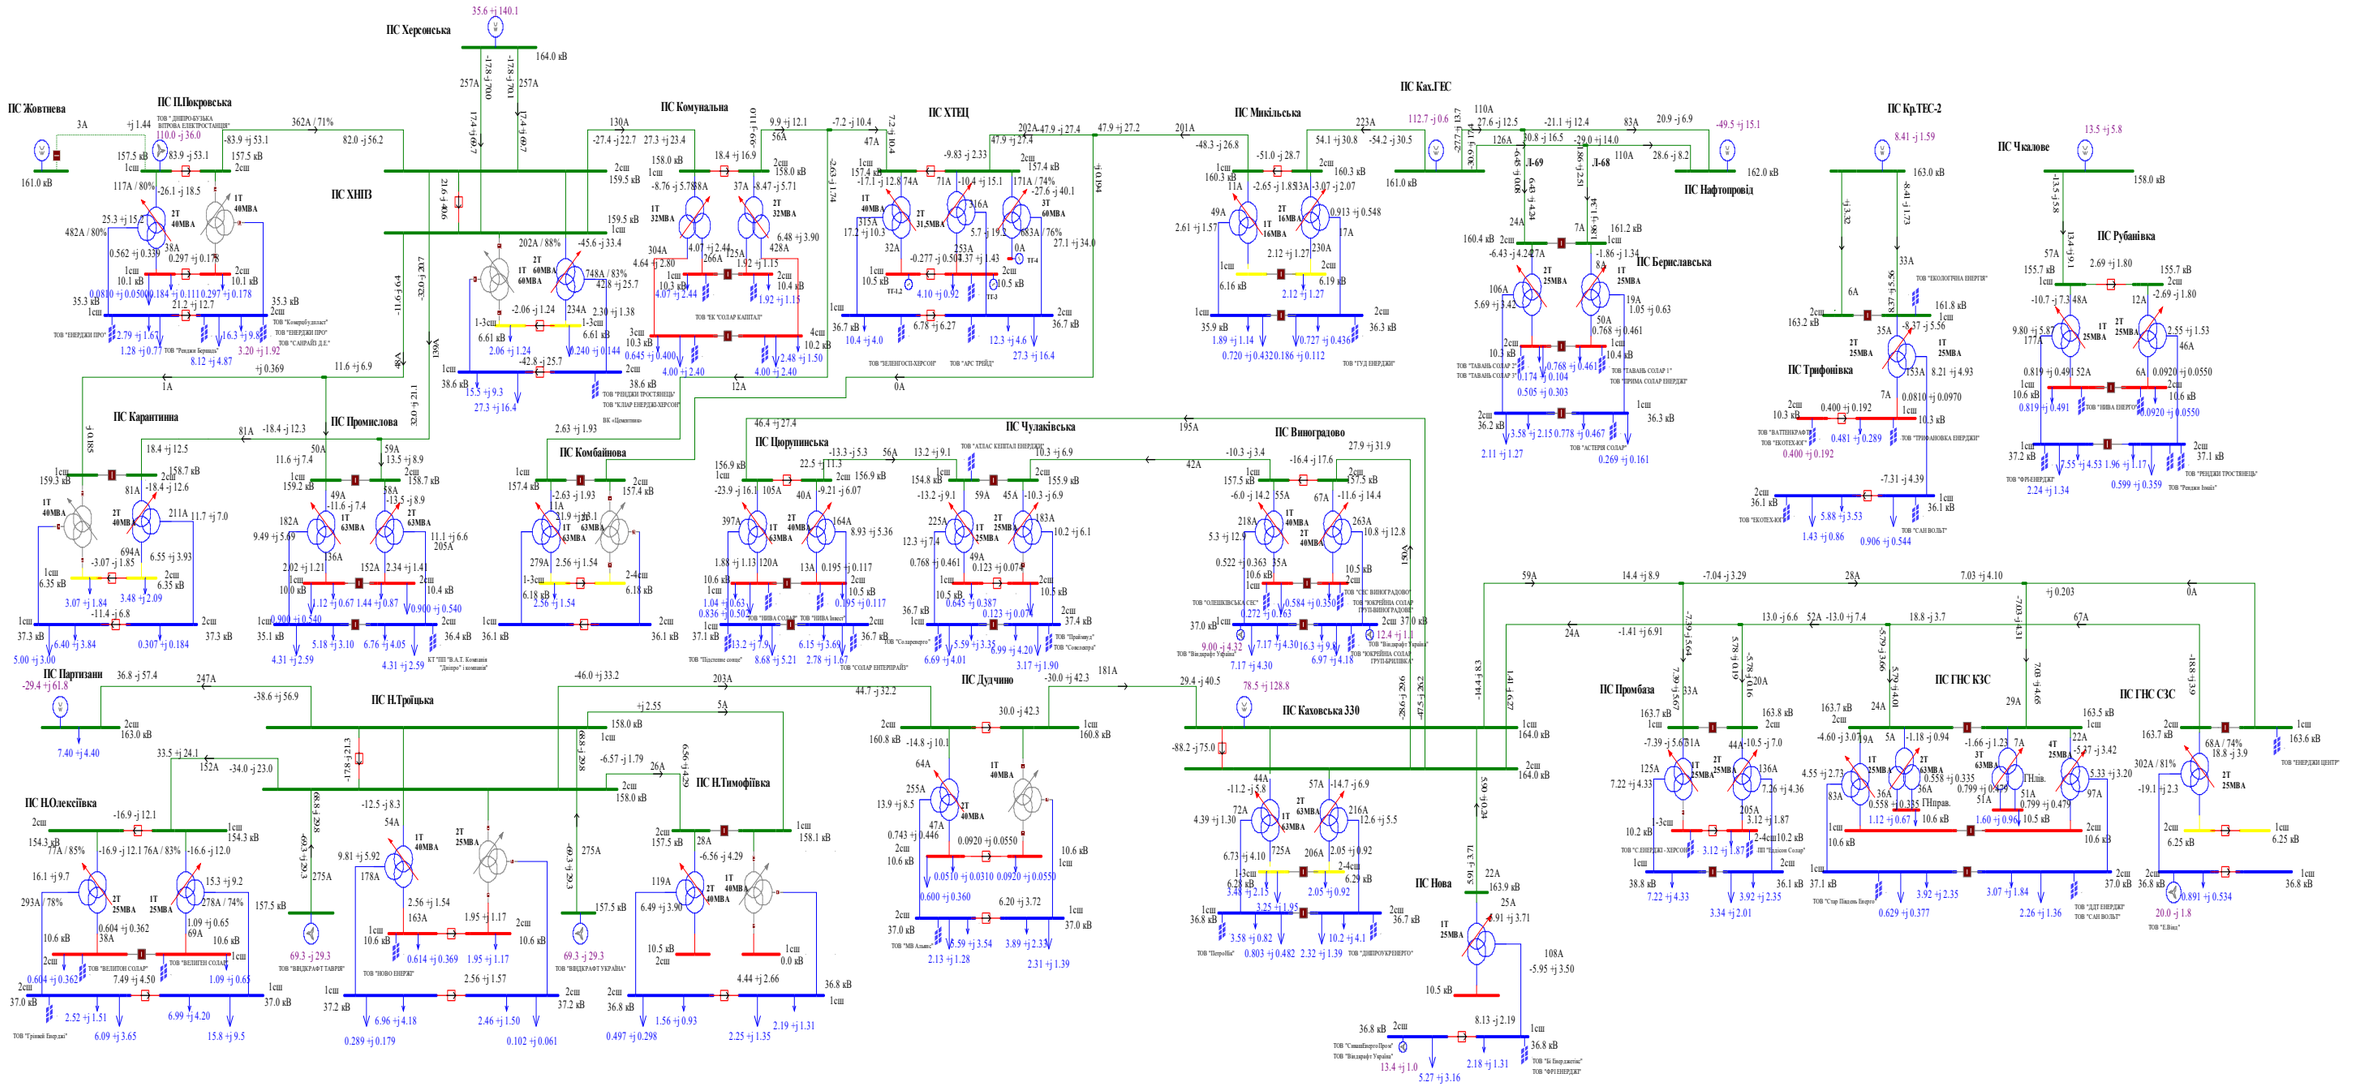
ПС Херсонська
ПС Жовтнева
ПС П.Покровська
ПС ХНПЗ
ПС Комунальна
ПС ХТЕЦ
ПС Микільська
ПС Ках.ГЕС
ПС Нафтопровід
ПС Кр.ТЕС-2
ПС Чкалове
ПС Рубанівка
ПС Карантинна
ПС Промислова
ПС Комбайнова
ПС Чулаківська
ПС Цюрупинська
ПС Виноградово
ПС Берославська
ПС Трифонівка
ПС Партизани
ПС Н.Троїцька
ПС Н.Олексіївка
ПС Н.Тимофіївка
ПС Дудчино
ПС Каховська 330
ПС Нова
ПС Промбаза
ПС ГНС КЗС
ПС ГНС СЗС
Л-69
Л-68
ТОВ "ЕНЕРДЖІ ПРО"
ТОВ "Комерційгазпласт"
ТОВ "ЕНЕРДЖІ ПРО"
ТОВ "САЙРАЙ Д.Е."
ТОВ "Рендж Бернінг"
ТОВ "ЕК "СОЛАР КАПІТАЛ"
ТОВ "ЗЕЛЕНГОСП-ХЕРСОН"
ТОВ "АРС ТРЕЙД"
ТОВ "ГУД ЕНЕРДЖІ"
ТОВ "ТАВАЛЬ СОЛАР 1"
ТОВ "ТАВАЛЬ СОЛАР 2"
ТОВ "ПРИМА СОЛАР ЕНЕРДЖІ"
ТОВ "АСТЕРІЯ СОЛАР"
ТОВ "ТРИФАНІВКА ЕНЕРДЖІ"
ТОВ "ЕКОЛОГІЧНА ЕНЕРГІЯ"
ТОВ "САН ВОЛЬТ"
ТОВ "ЕНЕРДЖІ ЦЕНТР"
ТОВ "РЕНДЖІ ПРОСТІР"
ТОВ "Рендж Інвей"
ТОВ "ФРІЕНЕРДЖІ"

Схема 89. Аналіз ремонтного режиму роботи мережі 35-150 кВ АТ "Херсонобленерго"(Відключення ПЛ-150-Комунальна на ПС ХНПЗ). Вечірній максимум навантажень міжсезоння 2024 року.

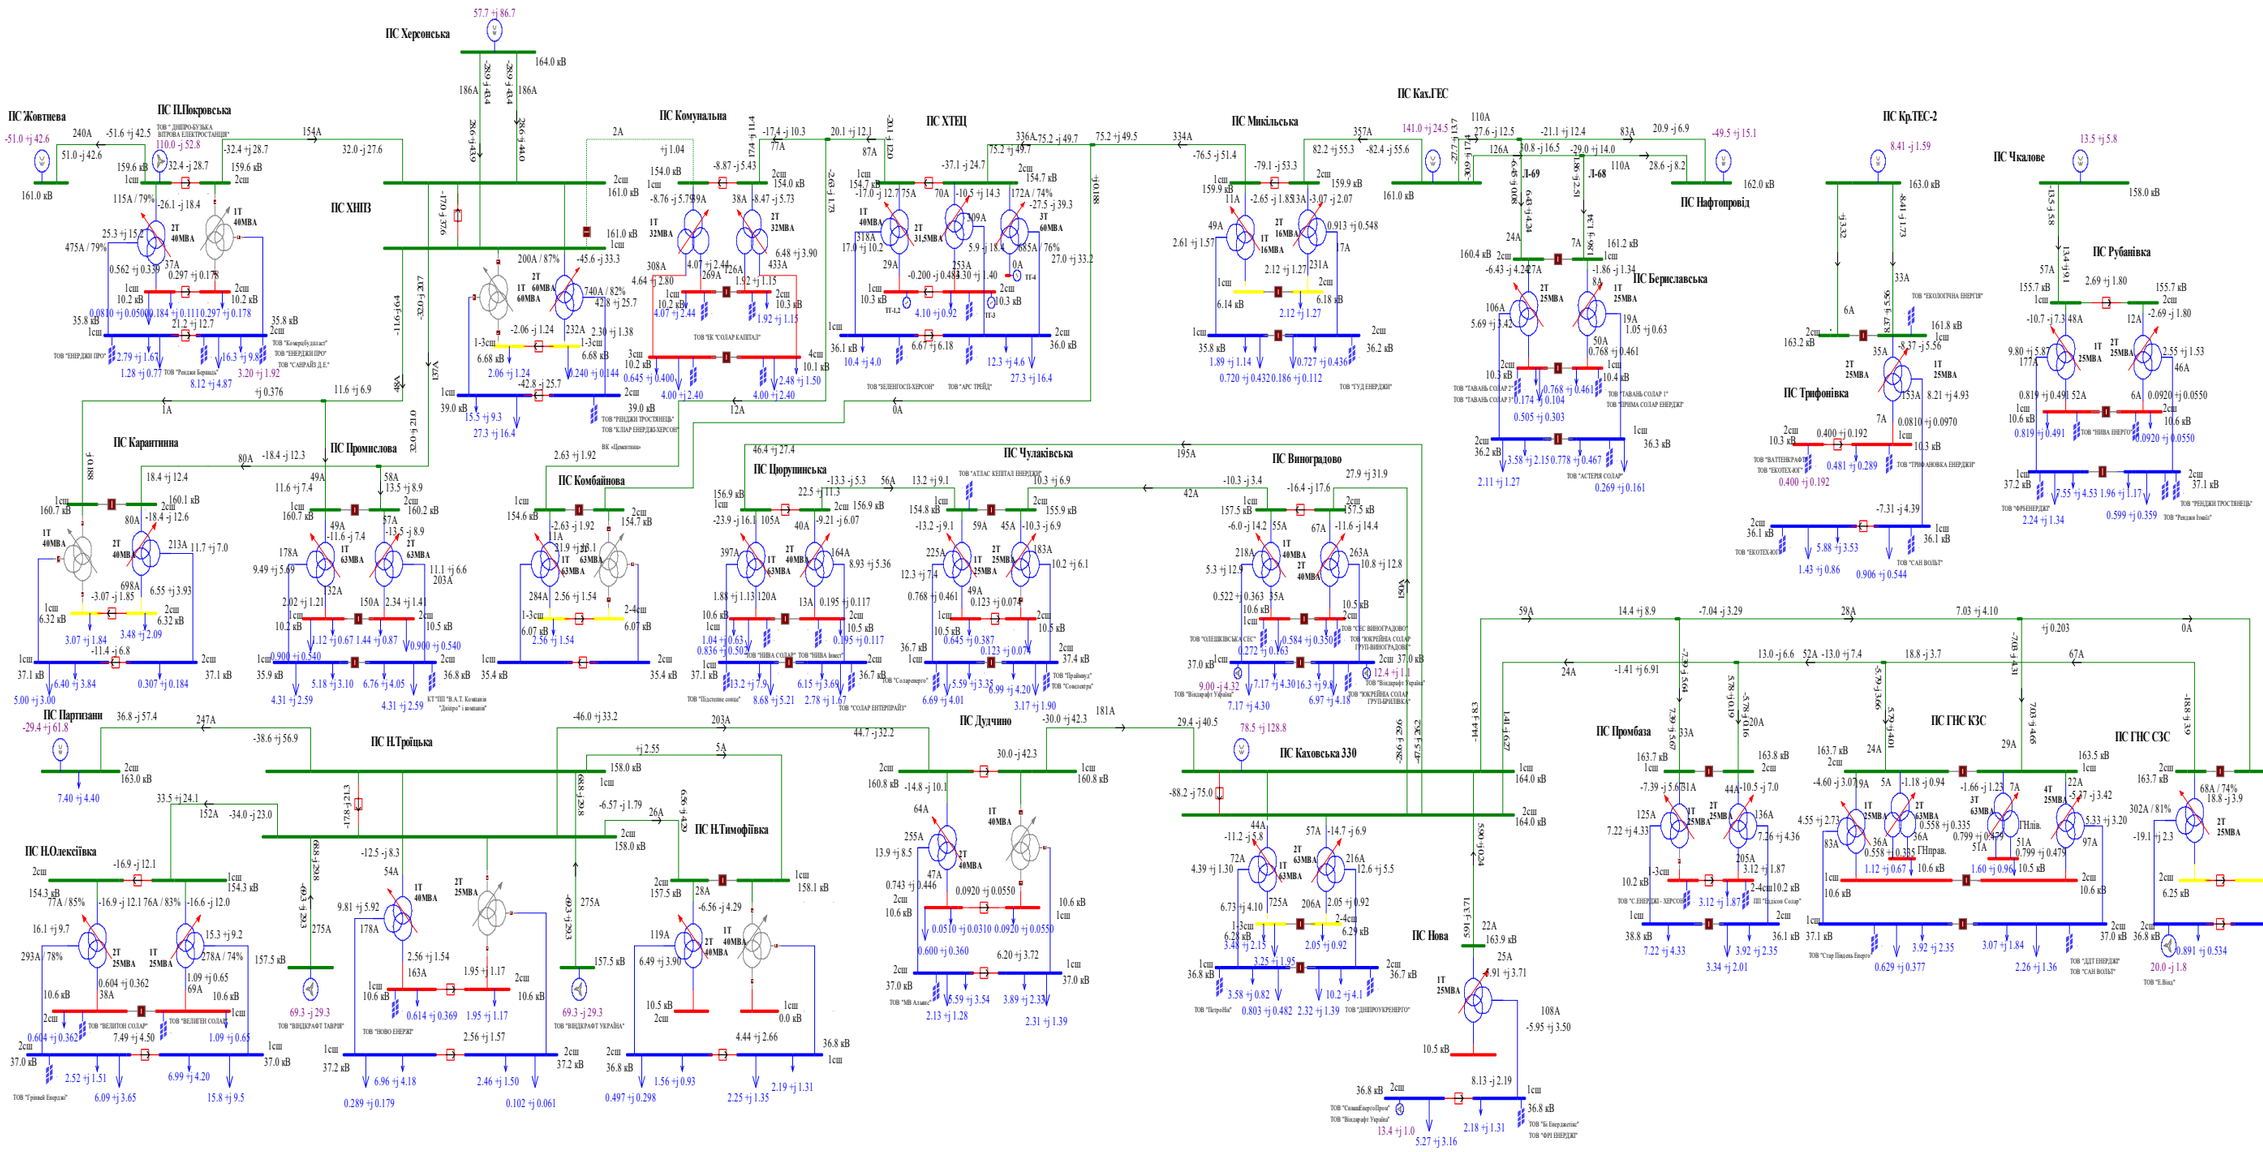

Схема 90. Аналіз ремонтного режиму роботи мережі 35-150 кВ АТ "Херсонобленерго"(Відключення ПЛ-150кВ Микільська на КГЕС). Вечірній максимум навантажень міжсезоння 2024 року.

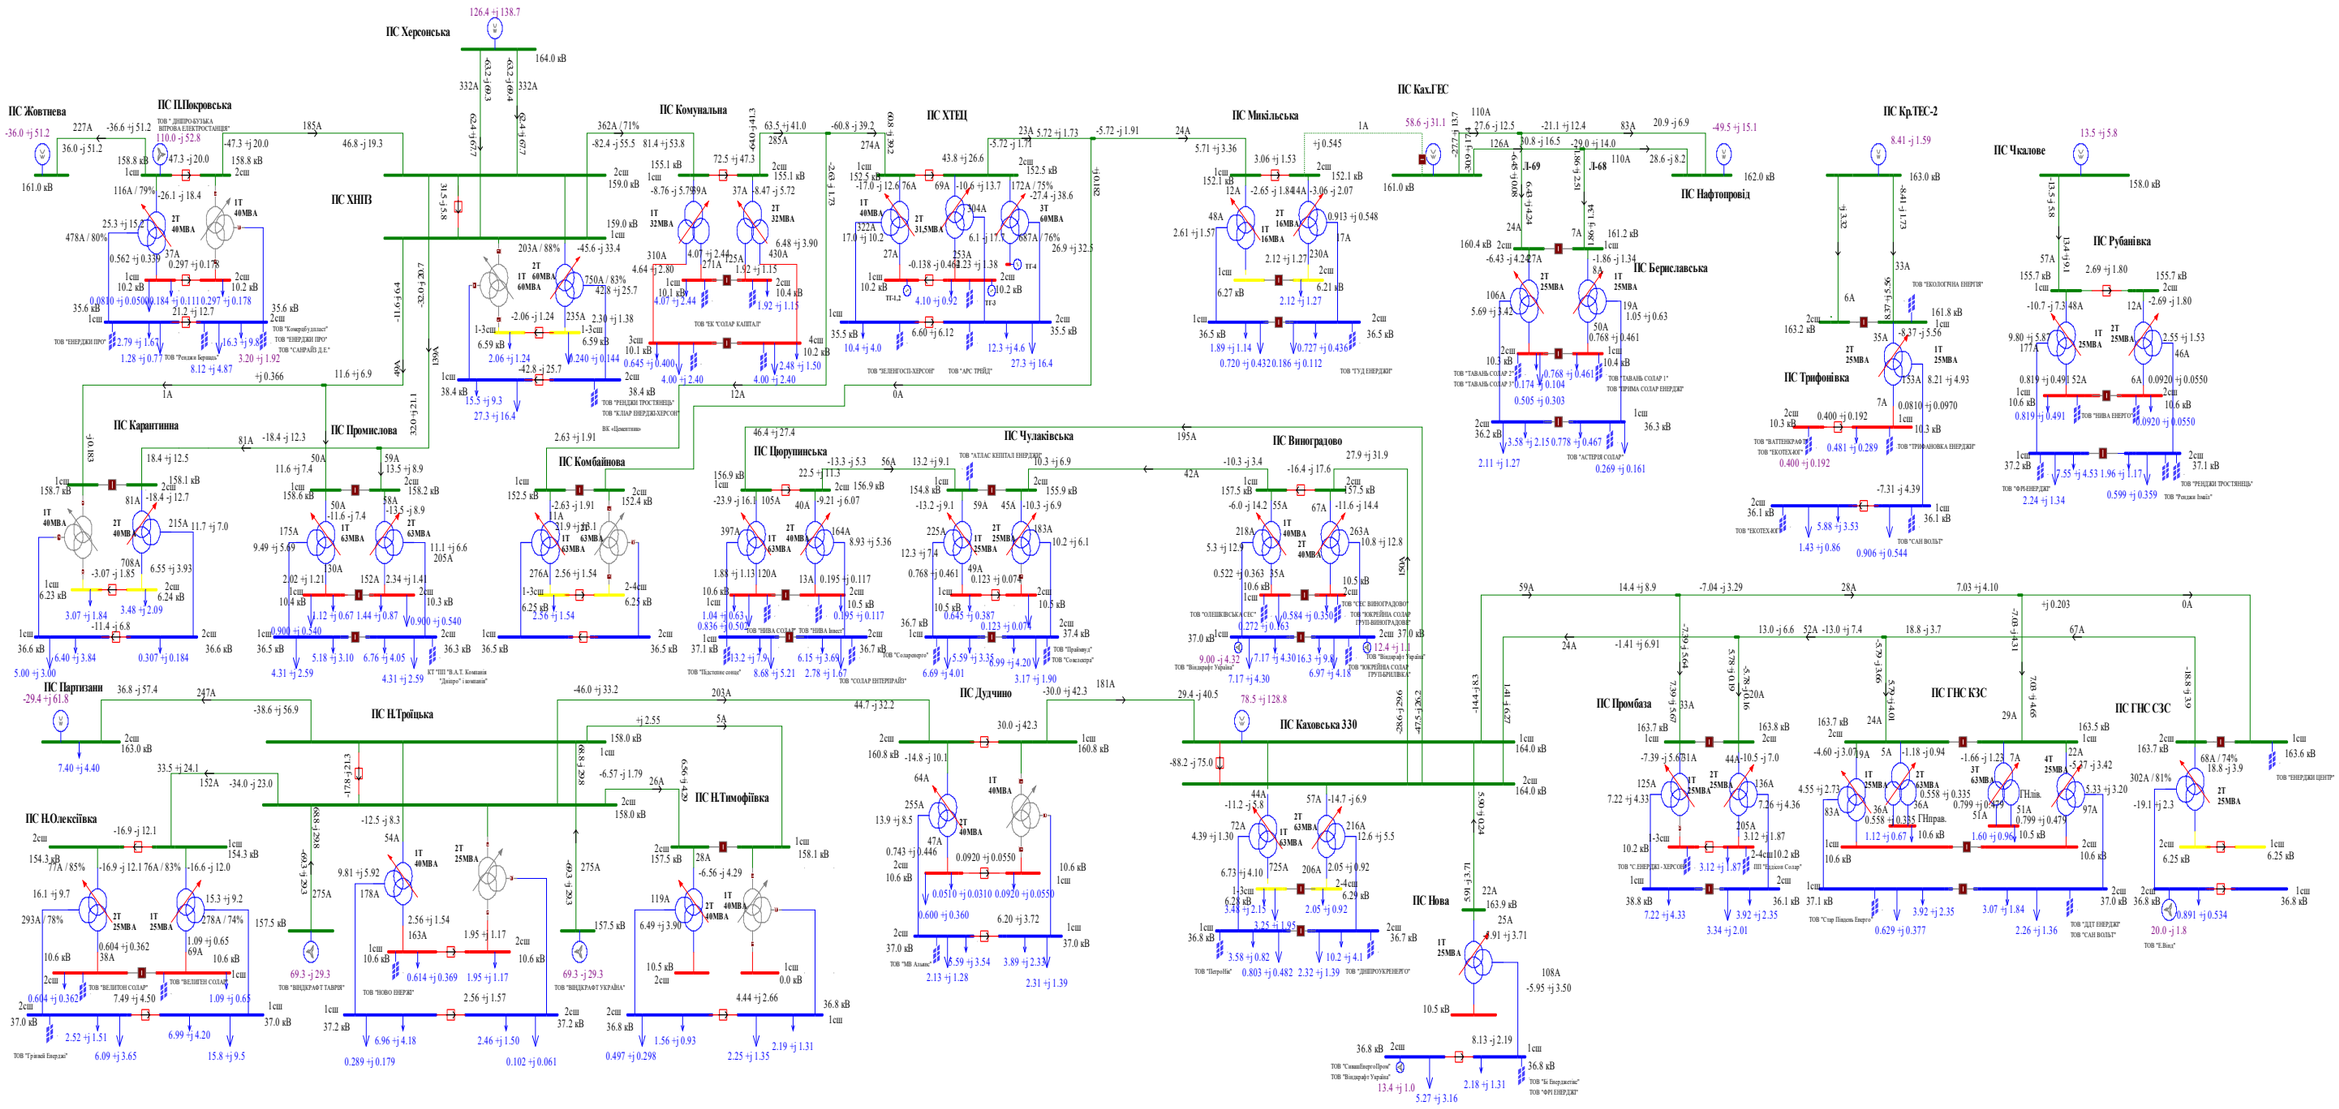

Схема 91. Аналіз ремонтного режиму роботи мережі 35-150 кВ АТ "Херсонобленерго"(Відключення ПЛ-150кВ ХНПЗ-1 на ПС Херсонська). Вечірній максимум навантажень міжсезоння 2024 року.

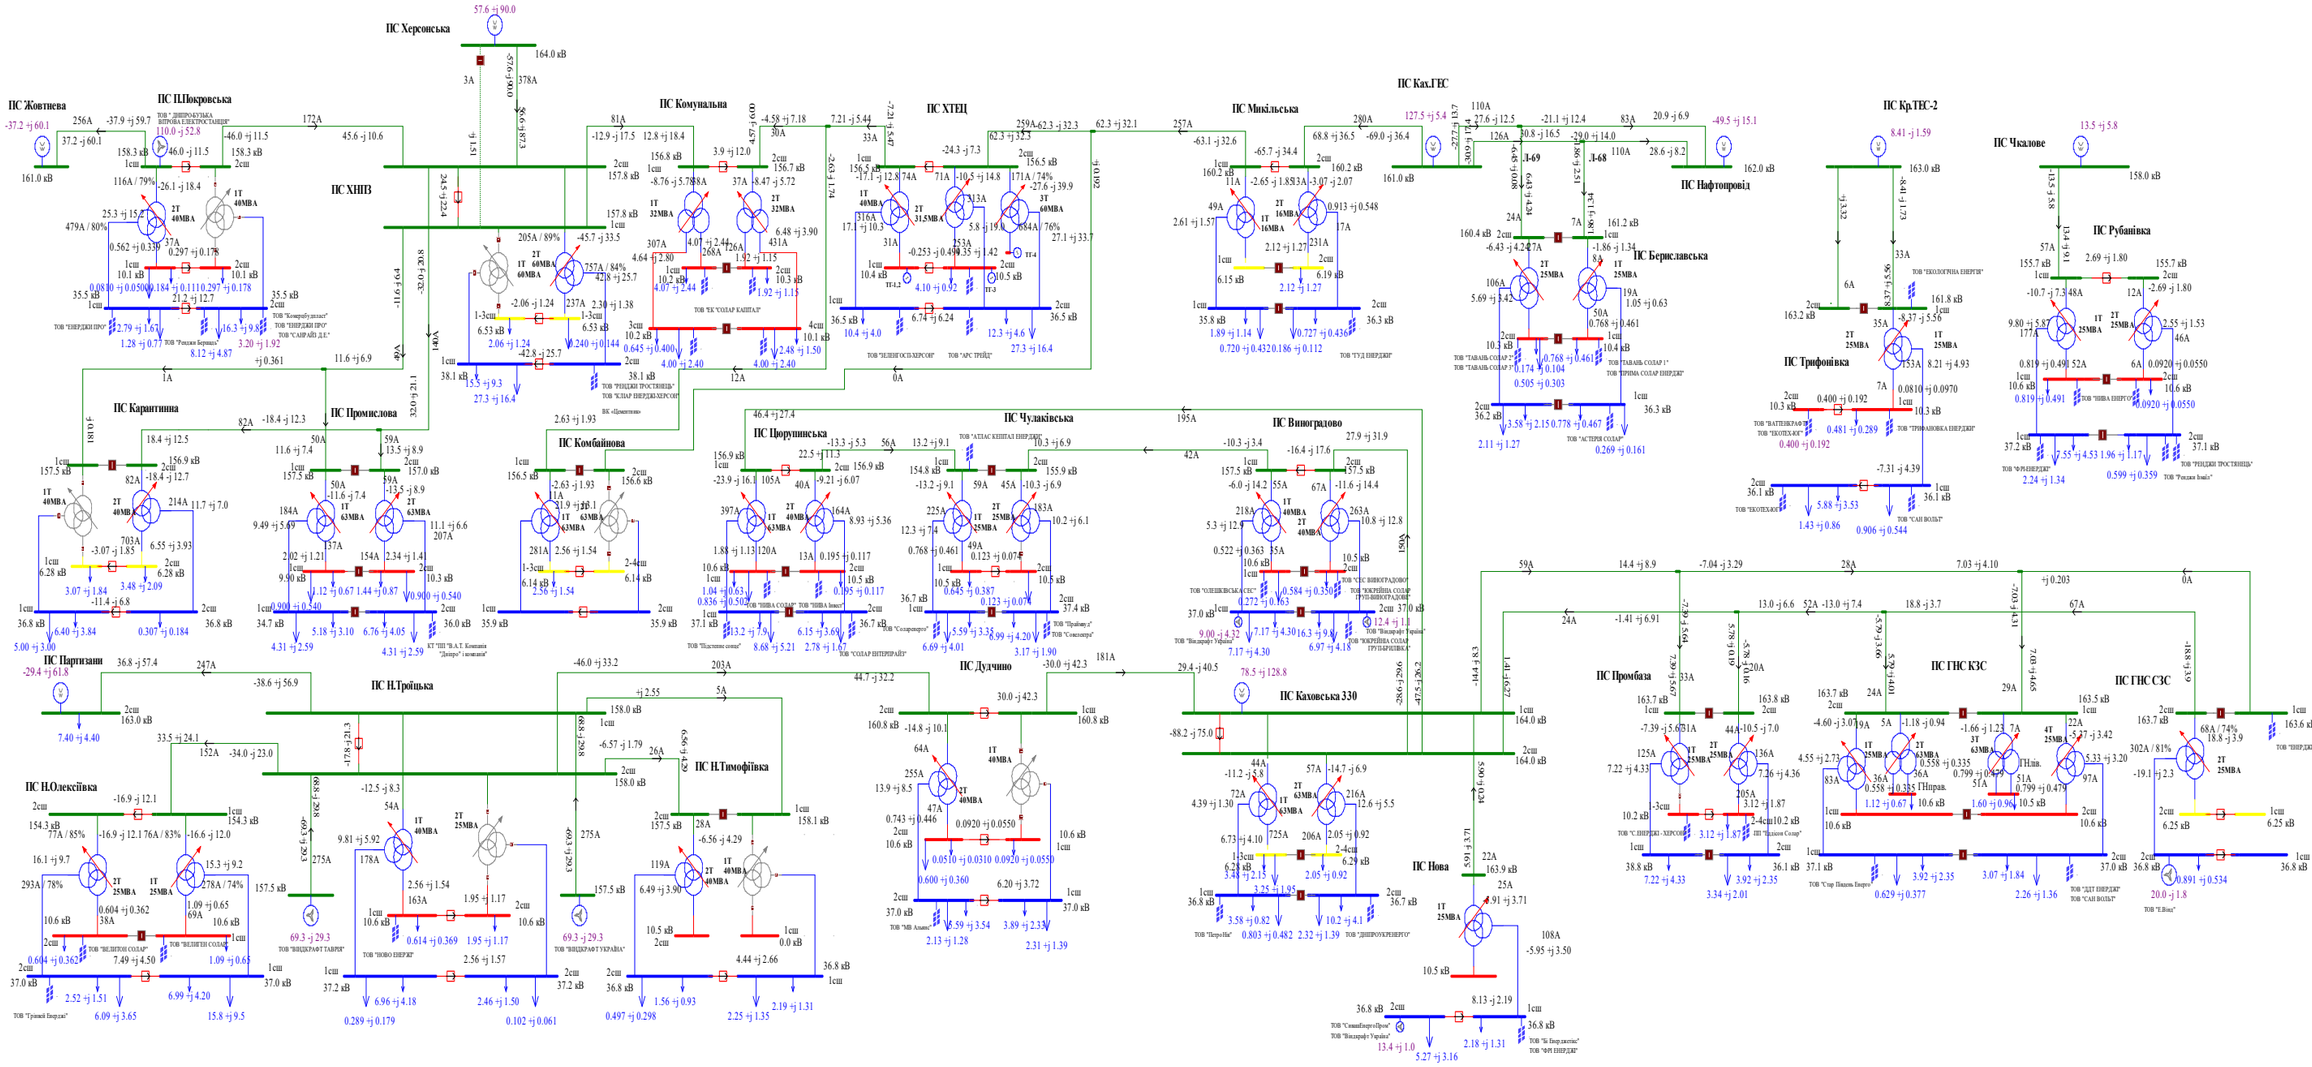

Схема 92. Аналіз ремонтного режиму роботи мережі 35-150 кВ АТ "Херсонобленерго"(Відключення ПЛ-150кВ Виноградово на ПС Каховська 330). Вечірній максимум навантажень міжсезоння 2024 року.

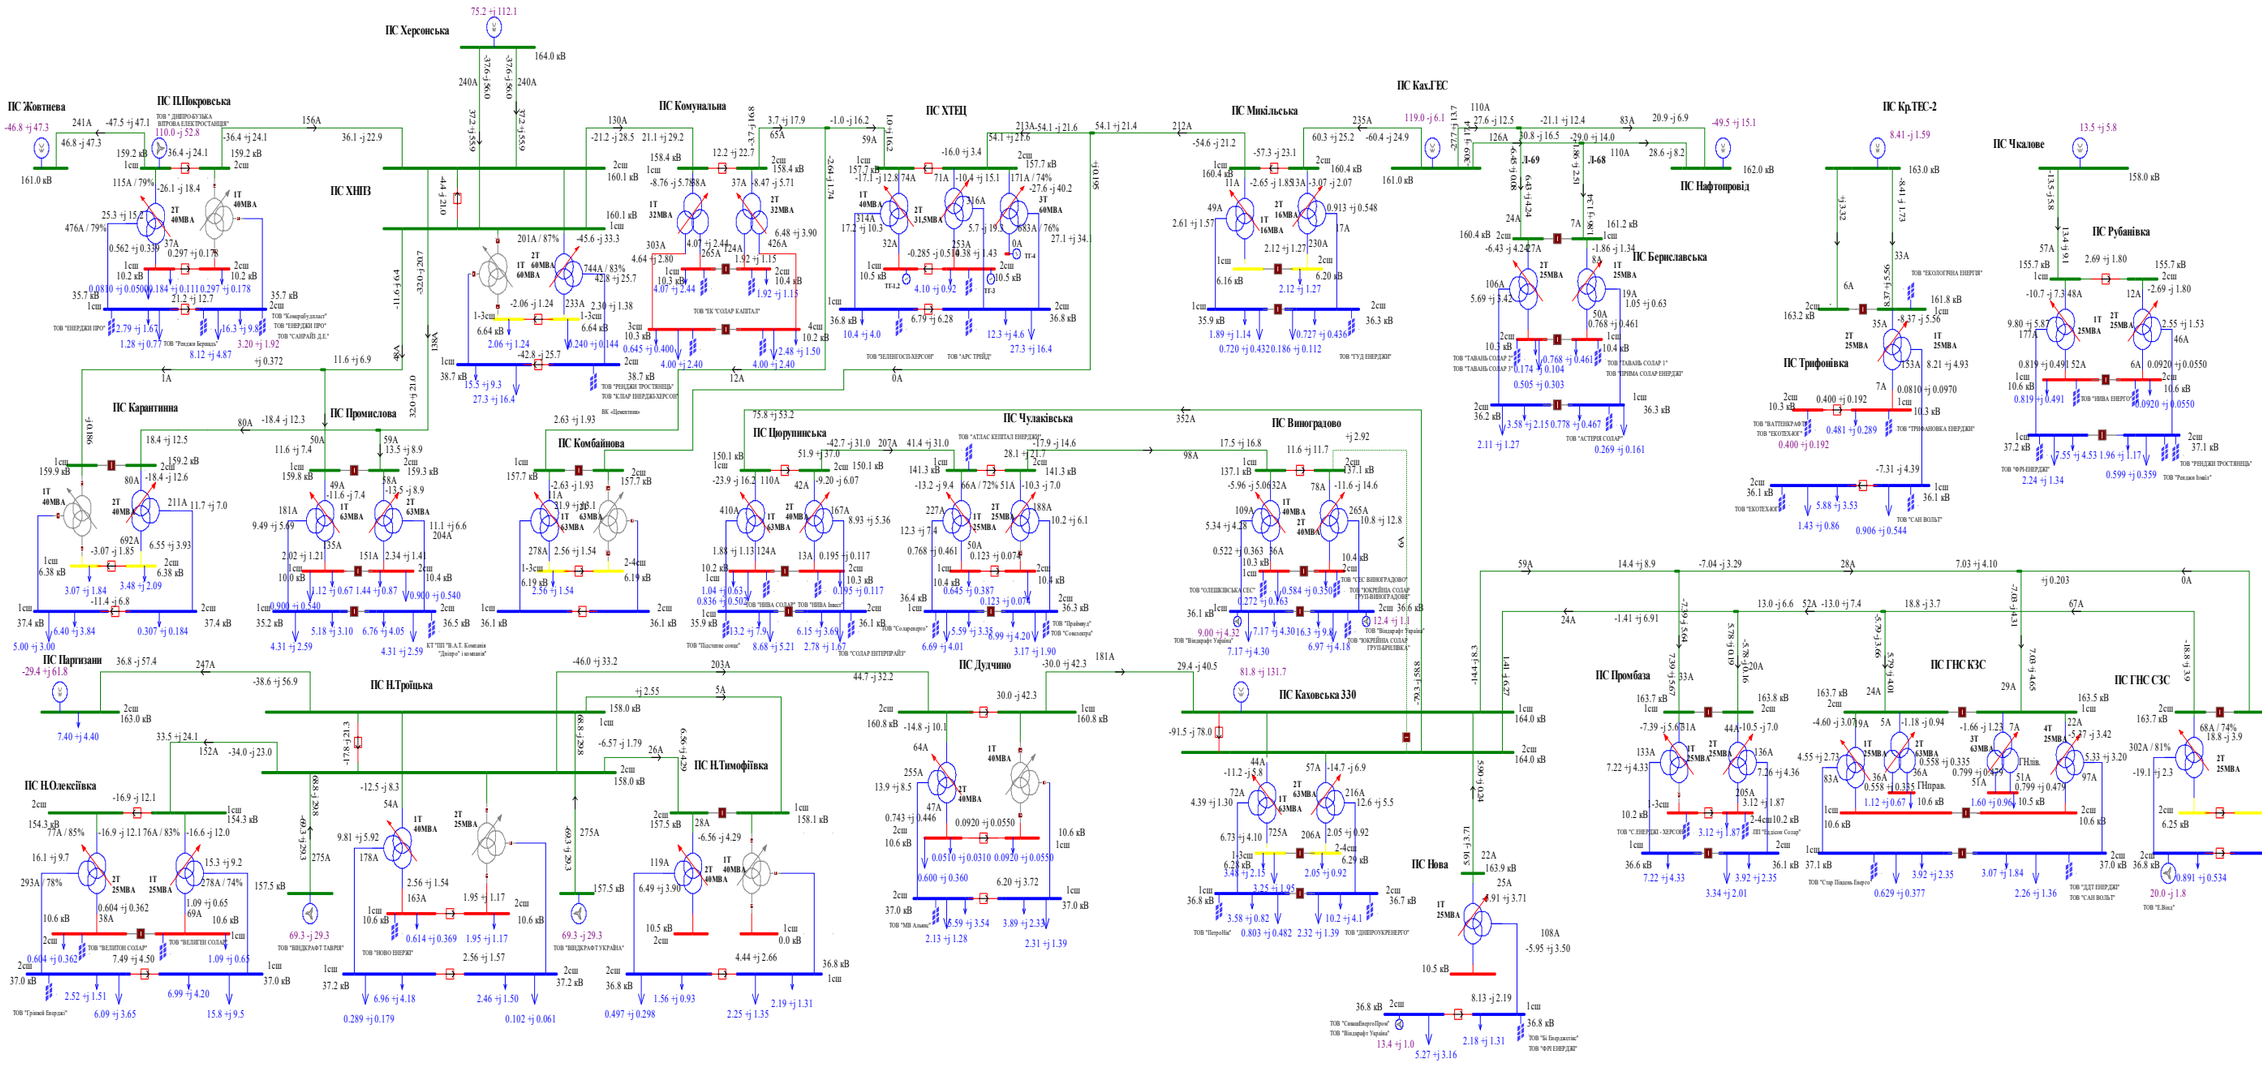

Схема 93. Аналіз ремонтного режиму роботи мережі 35-150 кВ АТ "Херсонобленерго"(Відключення ПЛ-150кВ Дудчино на ПС Каховська 330).Вечірній максимум навантажень міжсезоння 2024 року.

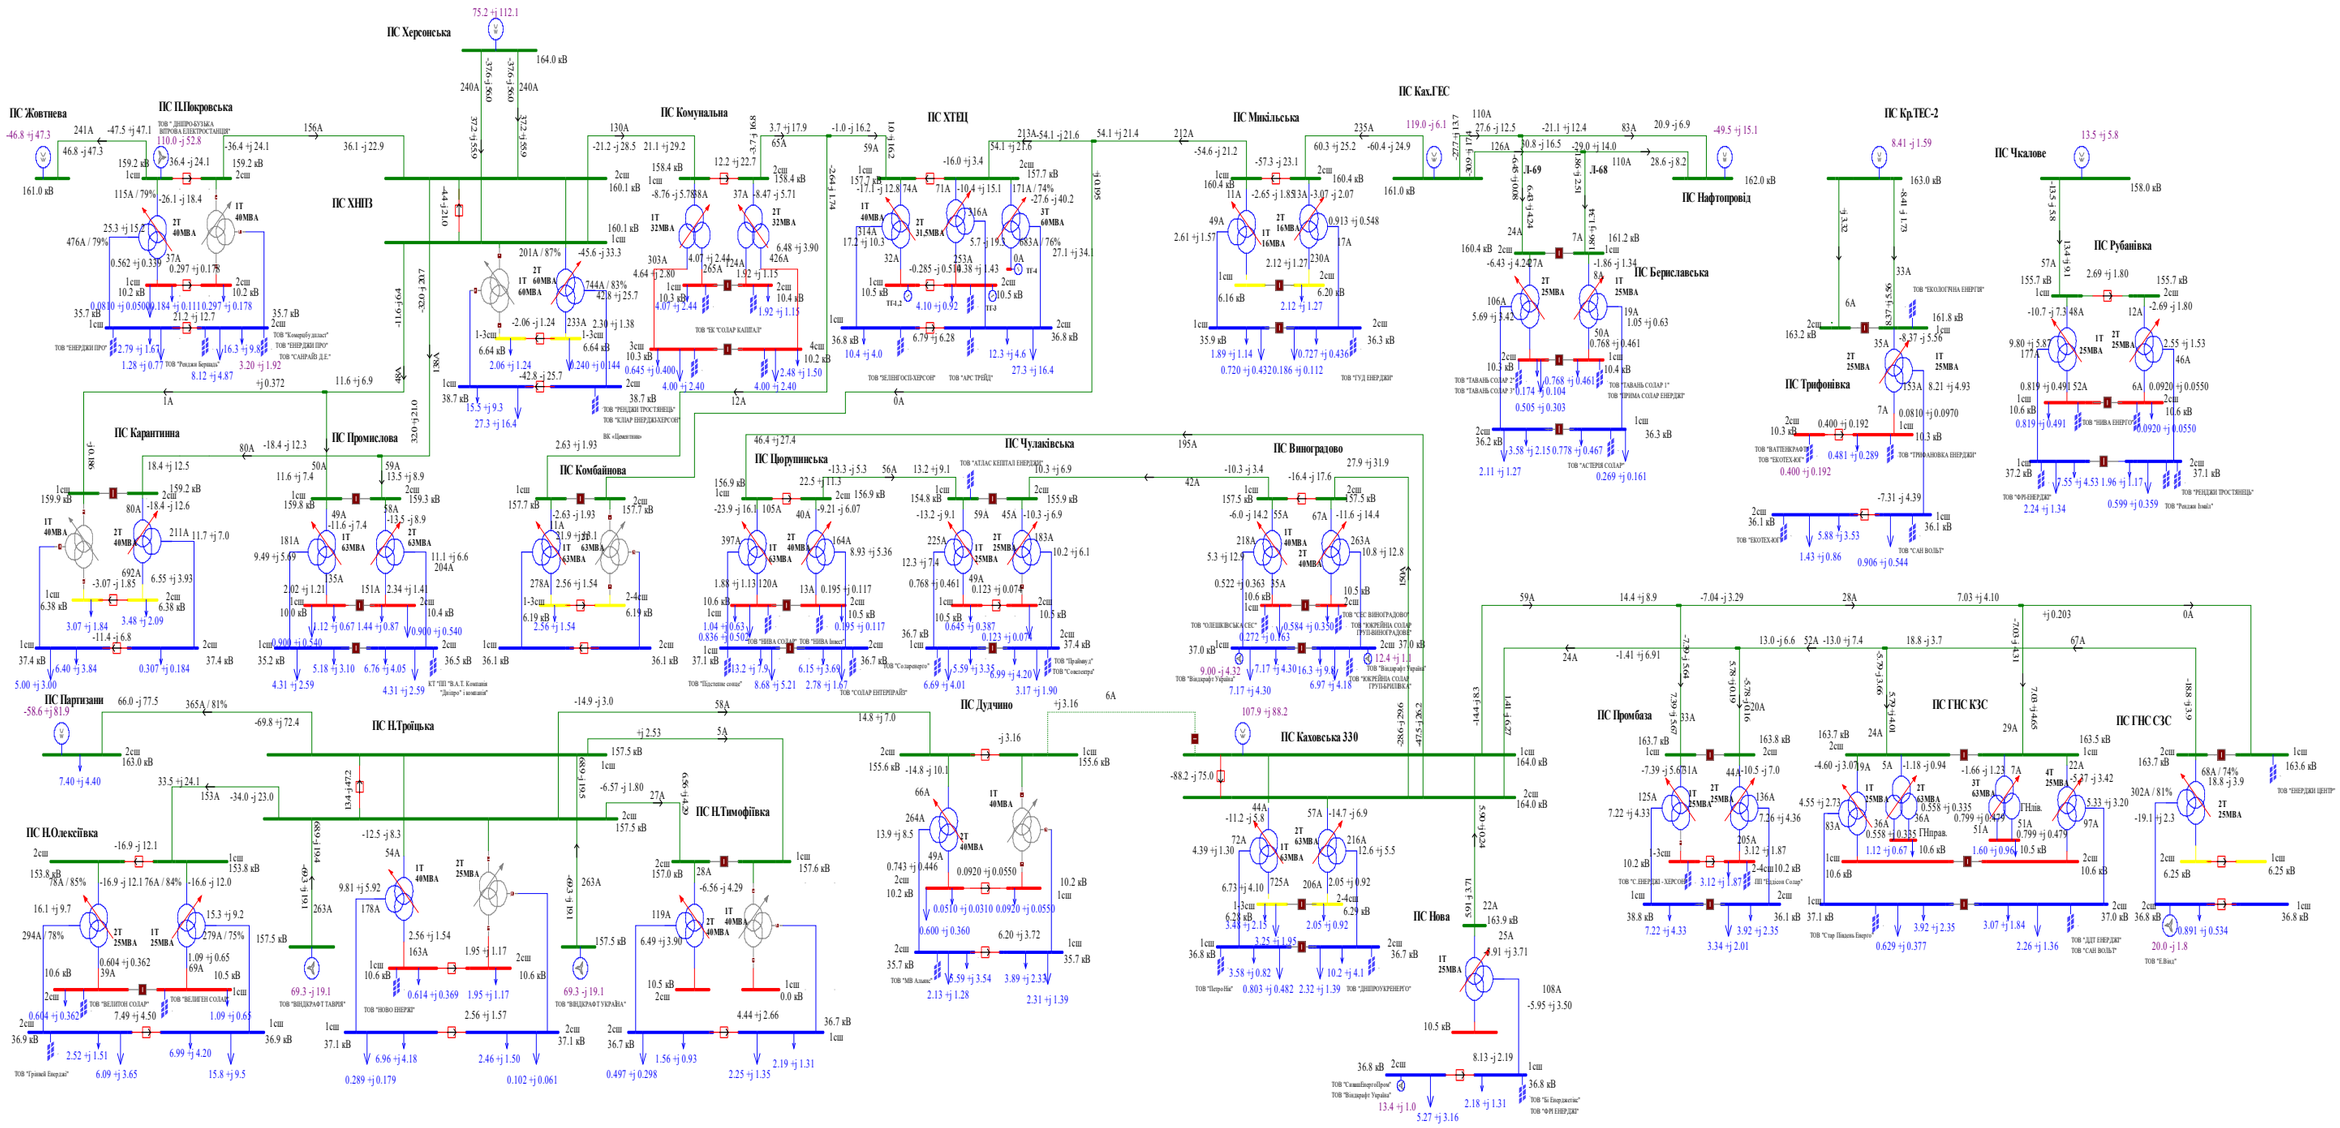

Схема 94. Аналіз ремонтного режиму роботи мережі 35-150 кВ АТ "Херсонобленерго"(Відключення ПЛ-150кВ Н.Троїцька на ПС Партизани).Вечірній максимум навантажень міжсезоння 2024 року.

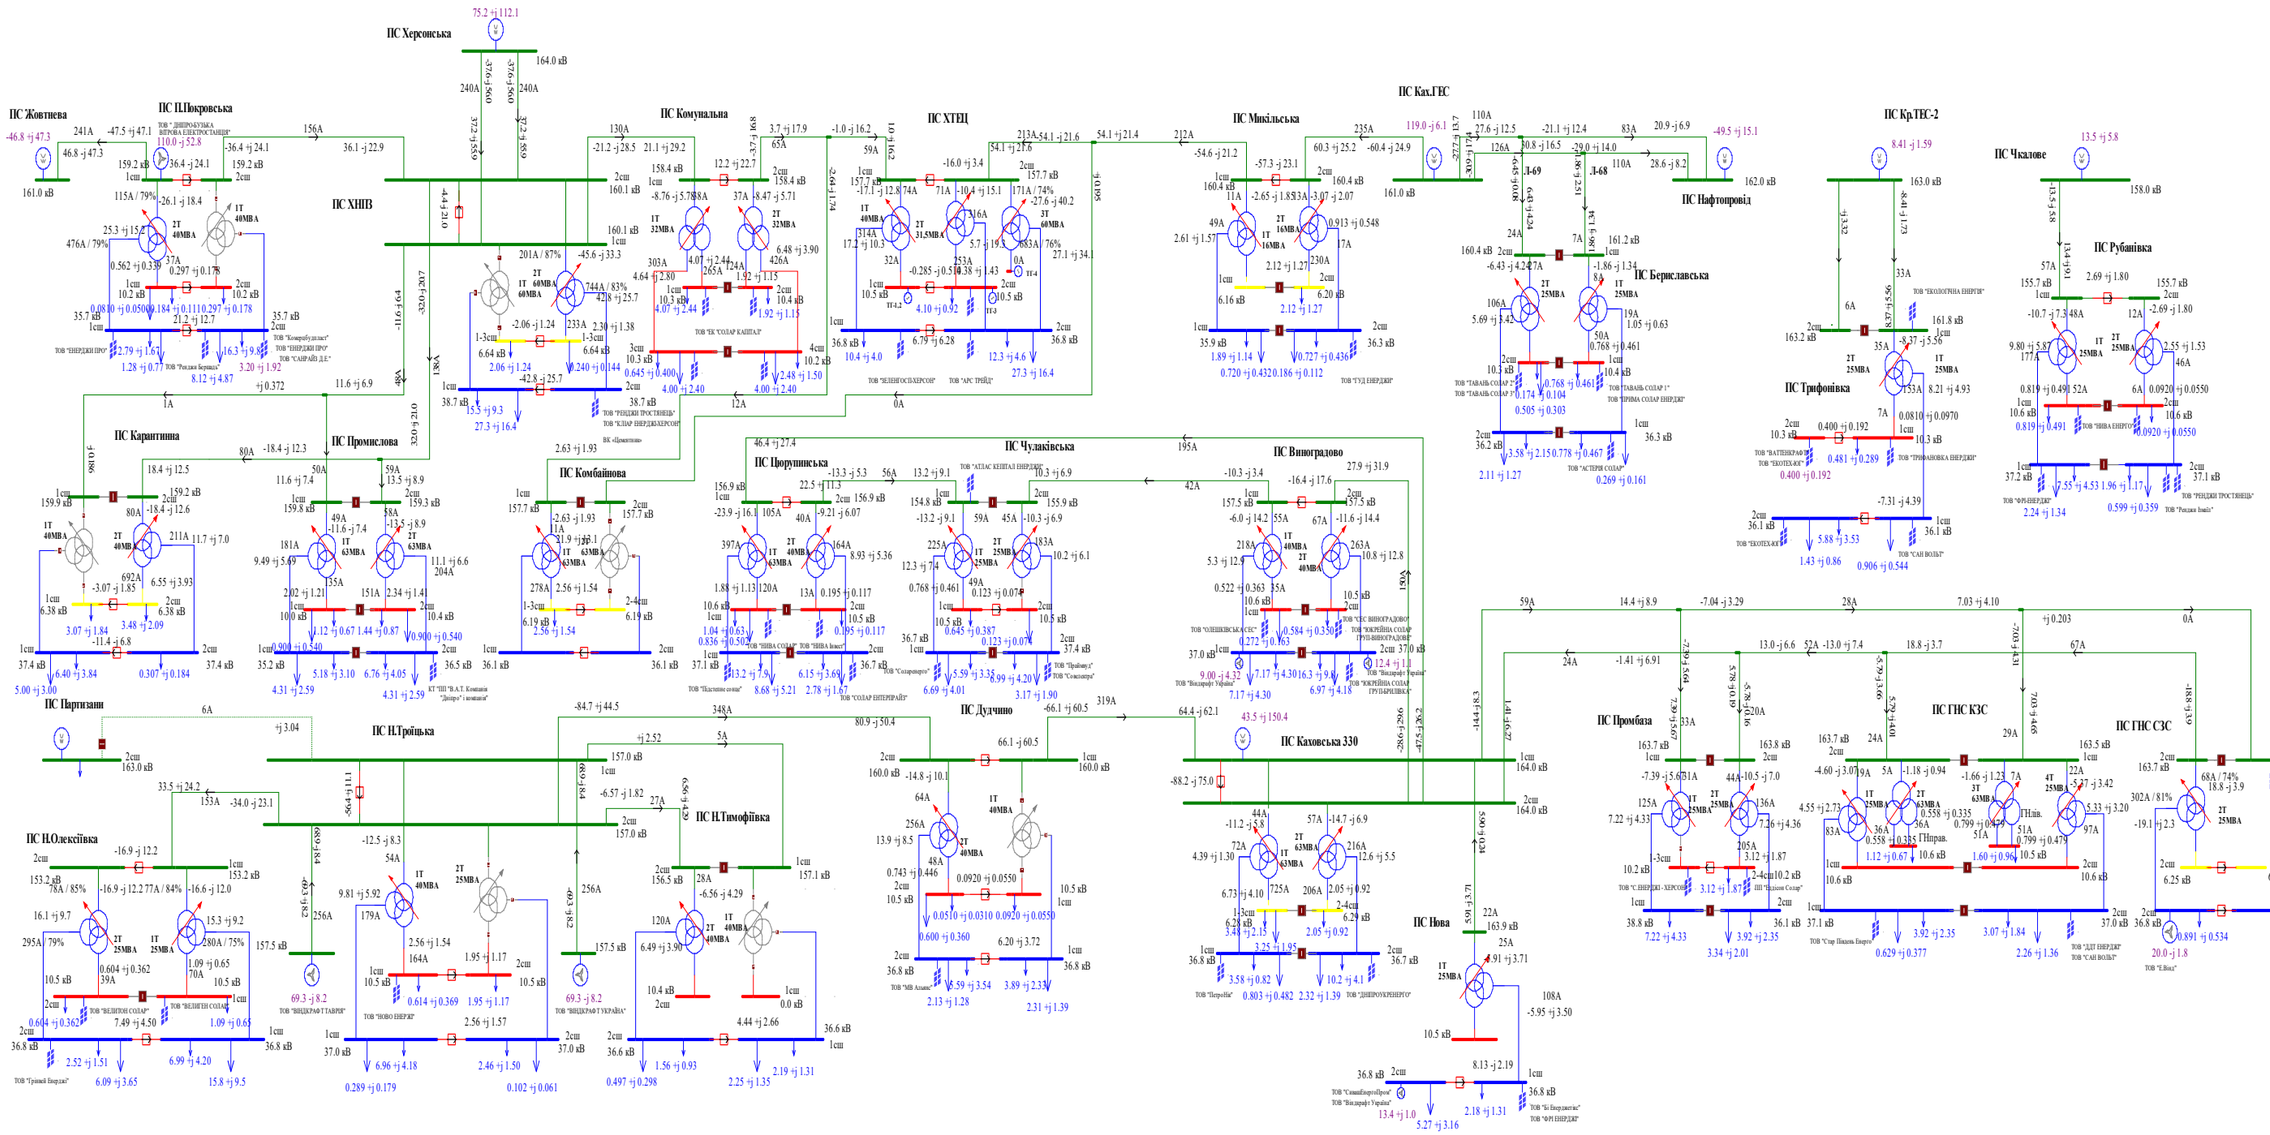

Схема 95. Аналіз ремонтного режиму роботи мережі 35-150 кВ АТ "Херсонобленерго"(Відключення ПЛ-150кВ П.Покровська на ПС Жовтнева). Денне зниження зимових навантаженнь 2024року.

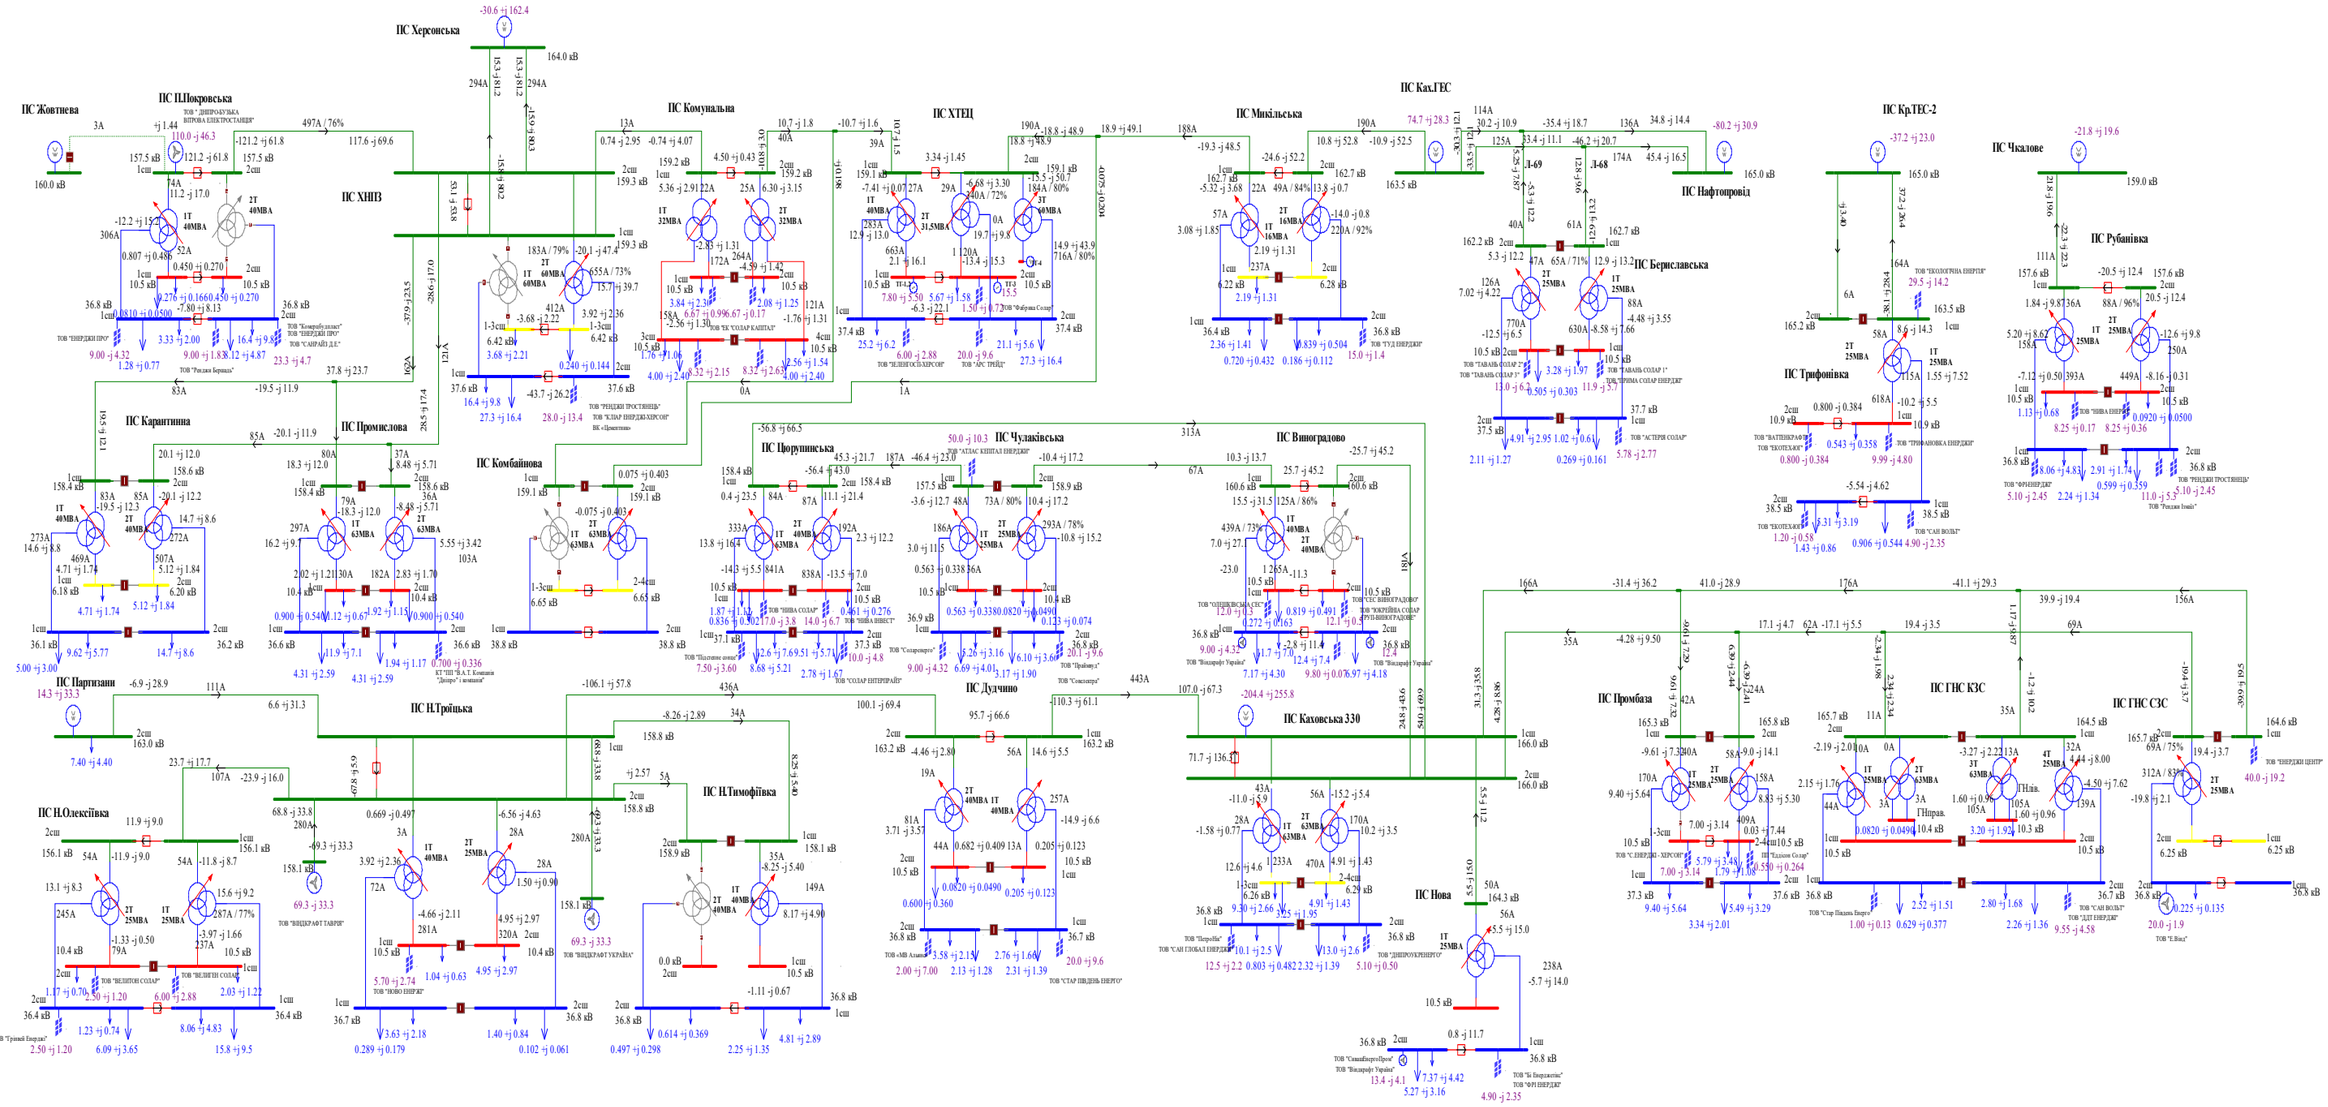

Схема 96. Аналіз ремонтного режиму роботи мережі 35-150 кВ АТ "Херсонобленерго"(Відключення ПЛ-150-Комунальна на ПС ХНПЗ). Денне зниження зимових навантаженнь 2024року.

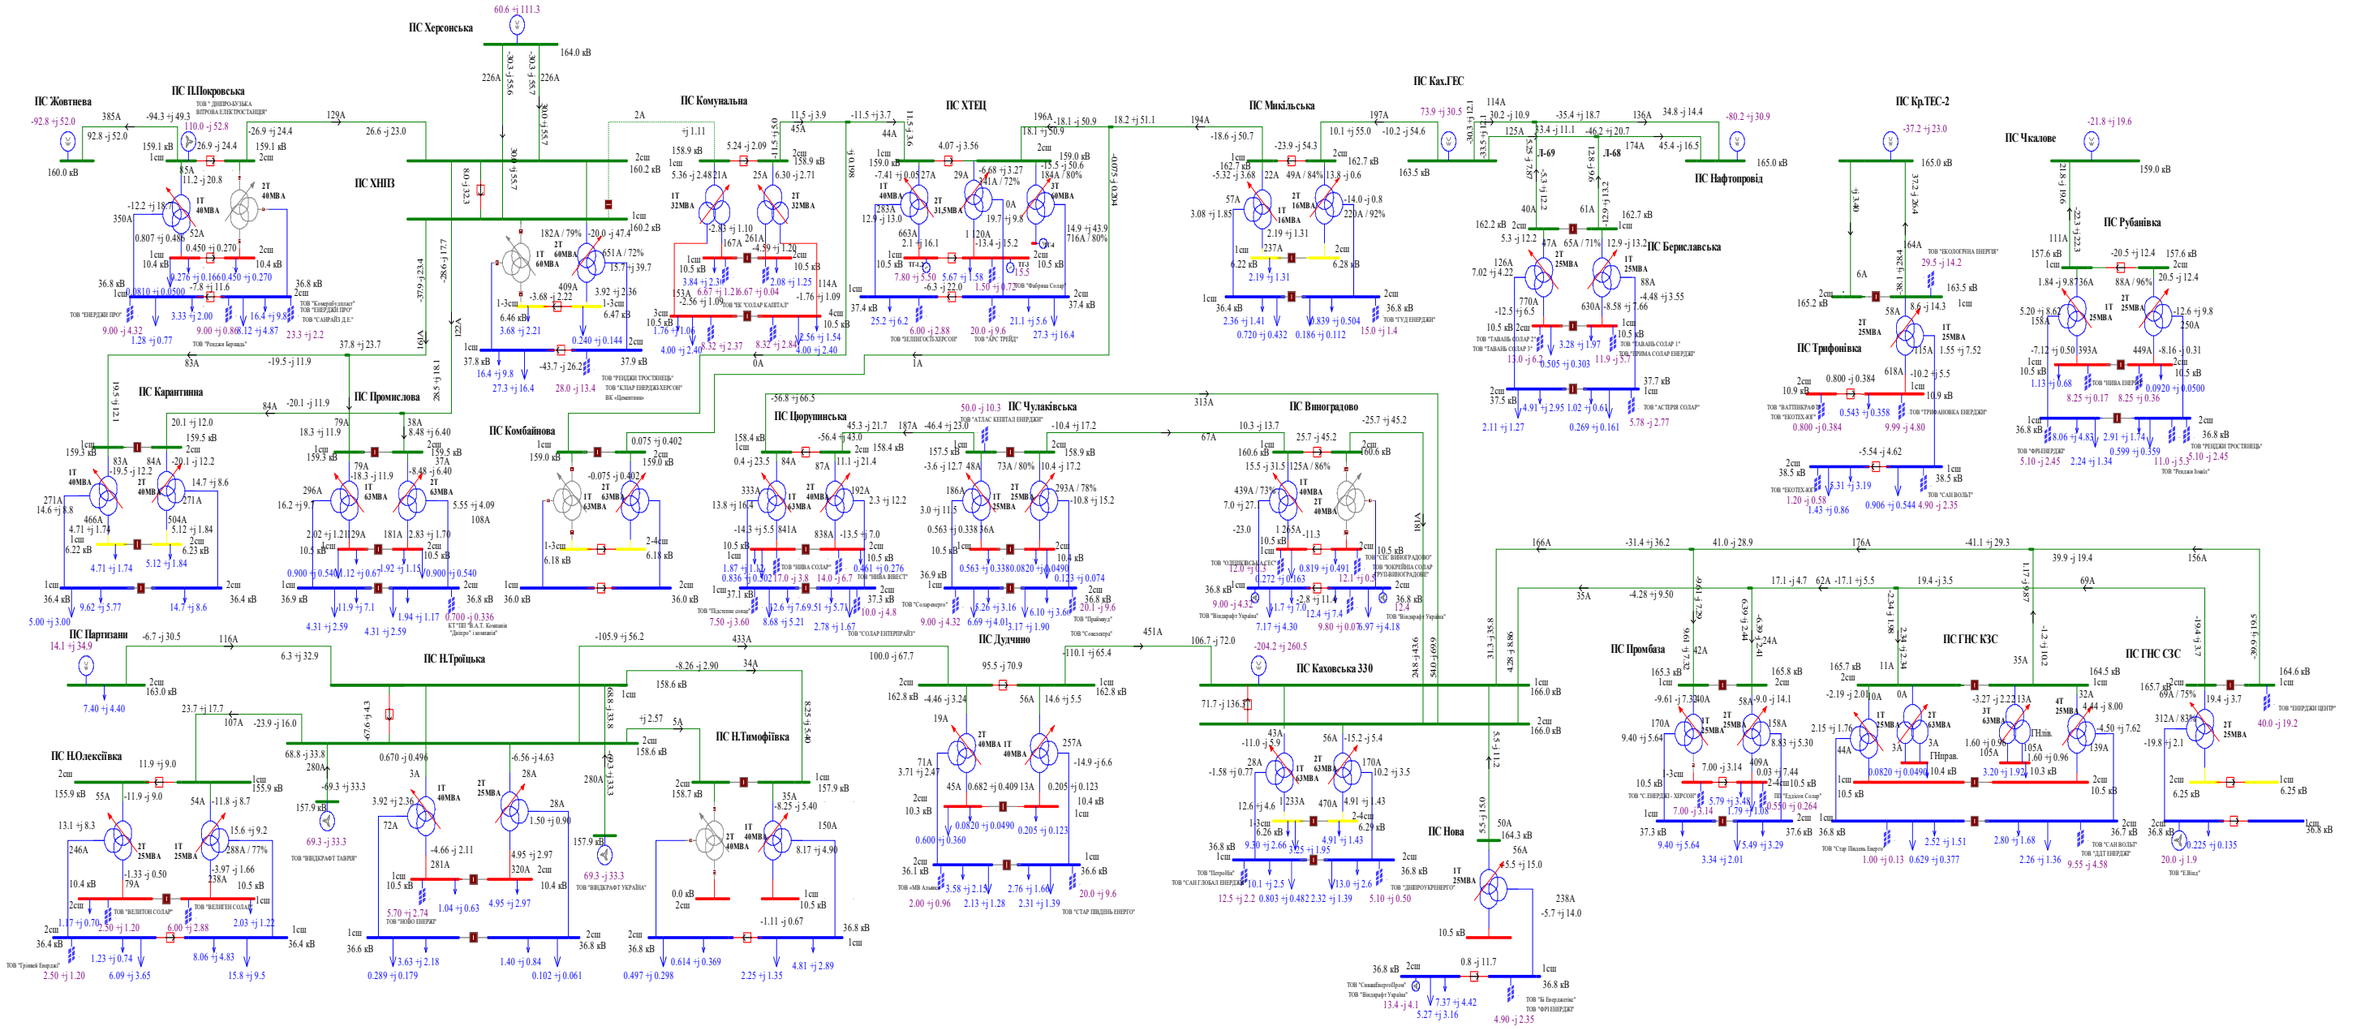
ПС Херсонська
ПС Жовтнева
ПС П.Покровська
ТОВ " ДНІПРО-КУЗЬКА ВІТРОВА ЕЛЕКТРОСТАНЦІЯ"
ПС ХНПЗ
ПС Комунальна
ПС ХТЕЦ
ПС Микільська
ПС Нафтопровід
ПС Кр.ТЕС-2
ПС Чкалове
ПС Рубанівка
ПС Берославська
ПС Трифонівка
ПС Карантинна
ПС Промислова
ПС Комбайнова
ПС Чулаківська
ПС Виноградово
ПС Партизани
ПС Н.Троїцька
ПС Н.Олексіївка
ПС Н.Тимофіївка
ПС Дудчино
ПС Каховська 330
ПС Нова
ПС Промбаза
ПС ГНС КЗС
ПС ГНС СЗС

Схема 97. Аналіз ремонтного режиму роботи мережі 35-150 кВ АТ "Херсонобленерго"(Відключення ПЛ-150кВ Микільська на КГЕС). Денне зниження зимових навантаженнь 2024року.

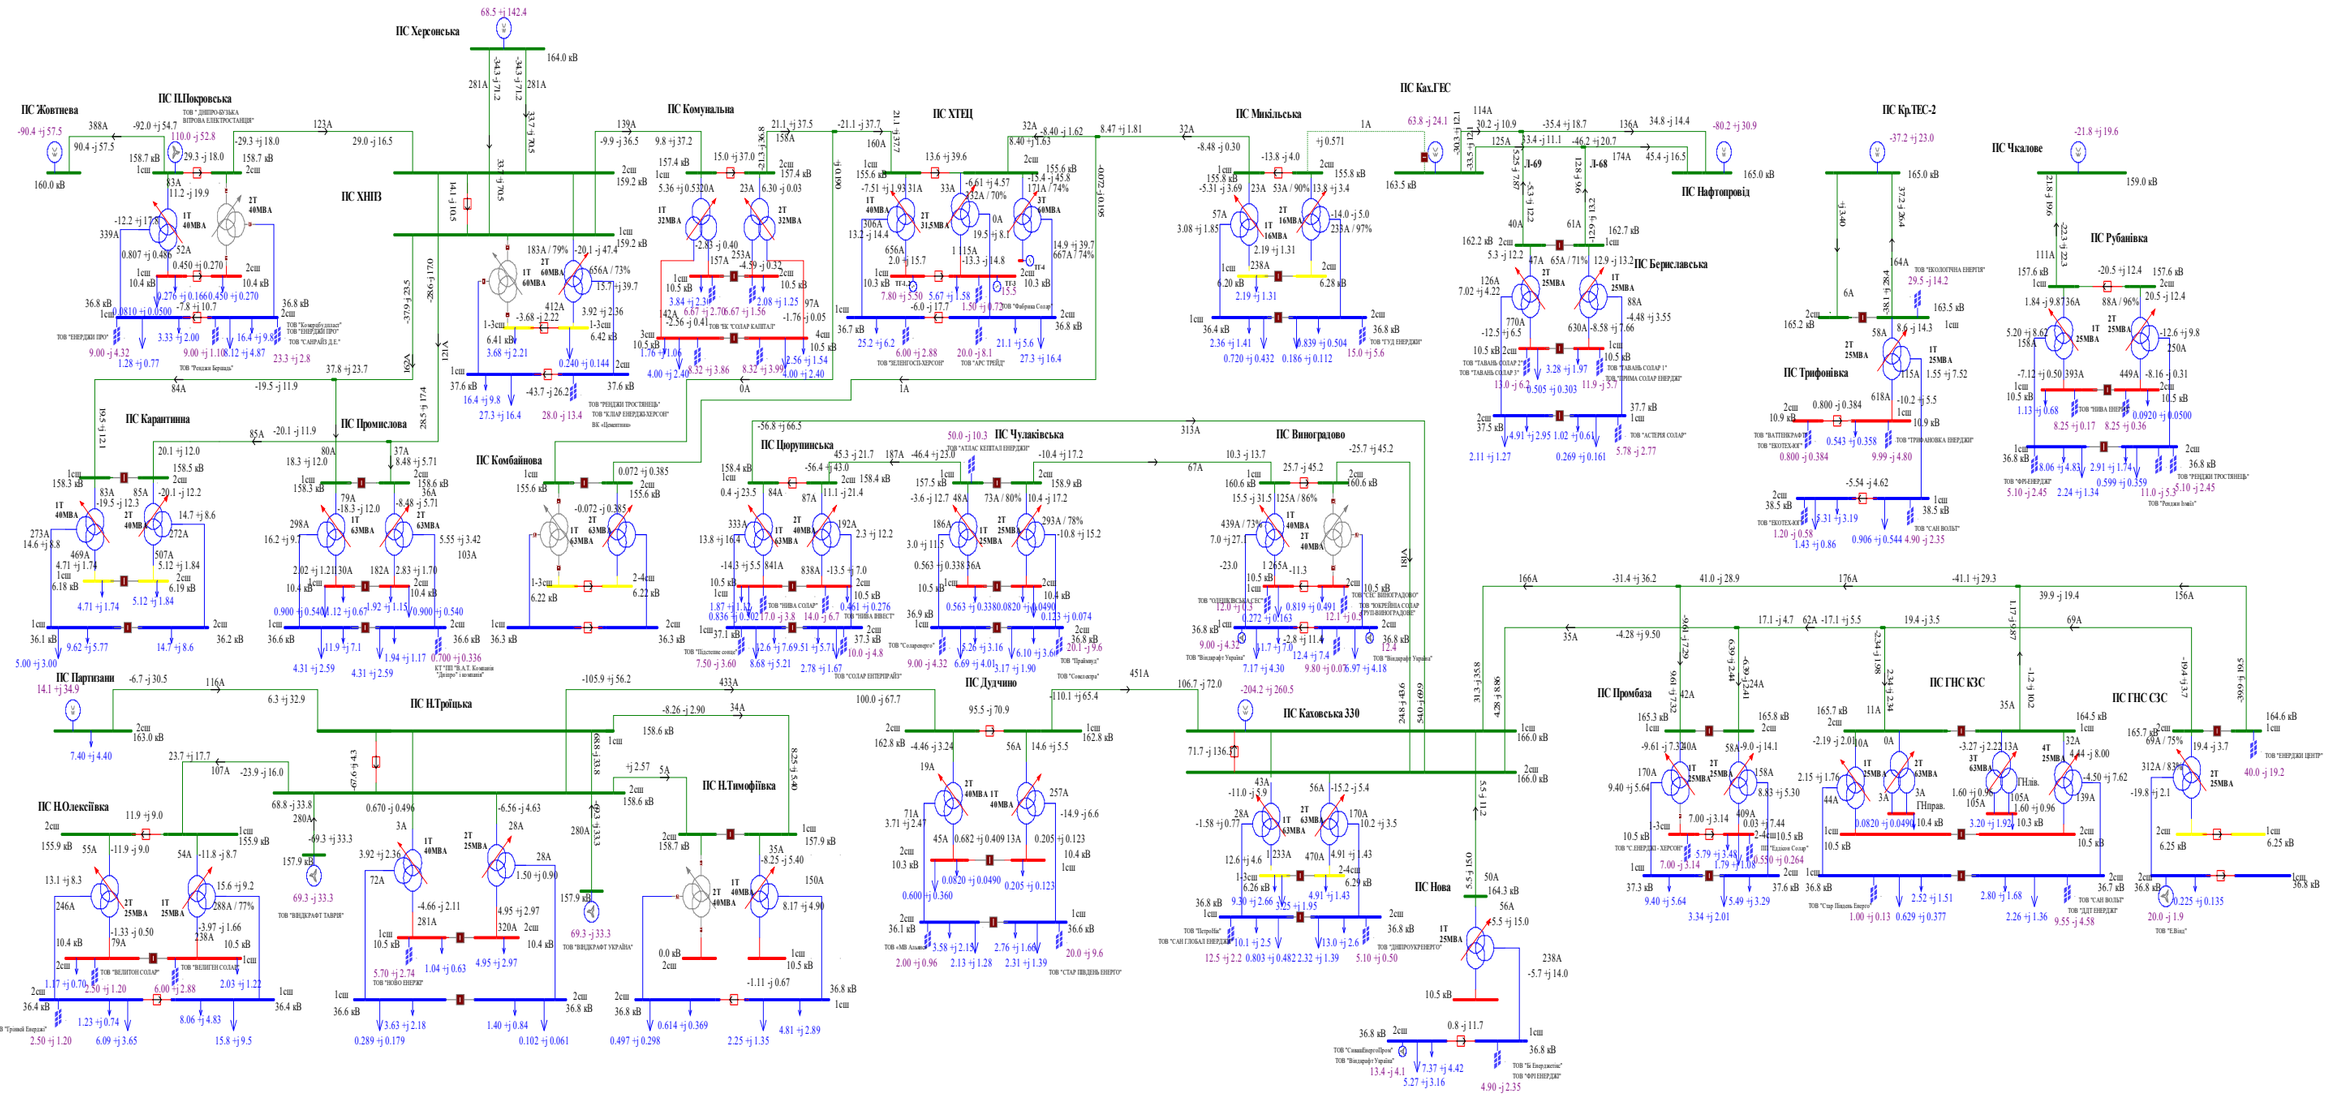

Схема 98. Аналіз ремонтного режиму роботи мережі 35-150 кВ АТ "Херсонобленерго"(Відключення ПЛ-150кВ ХНПЗ-1 на ПС Херсонська).Денне зниження зимових навантаженнь 2024року.

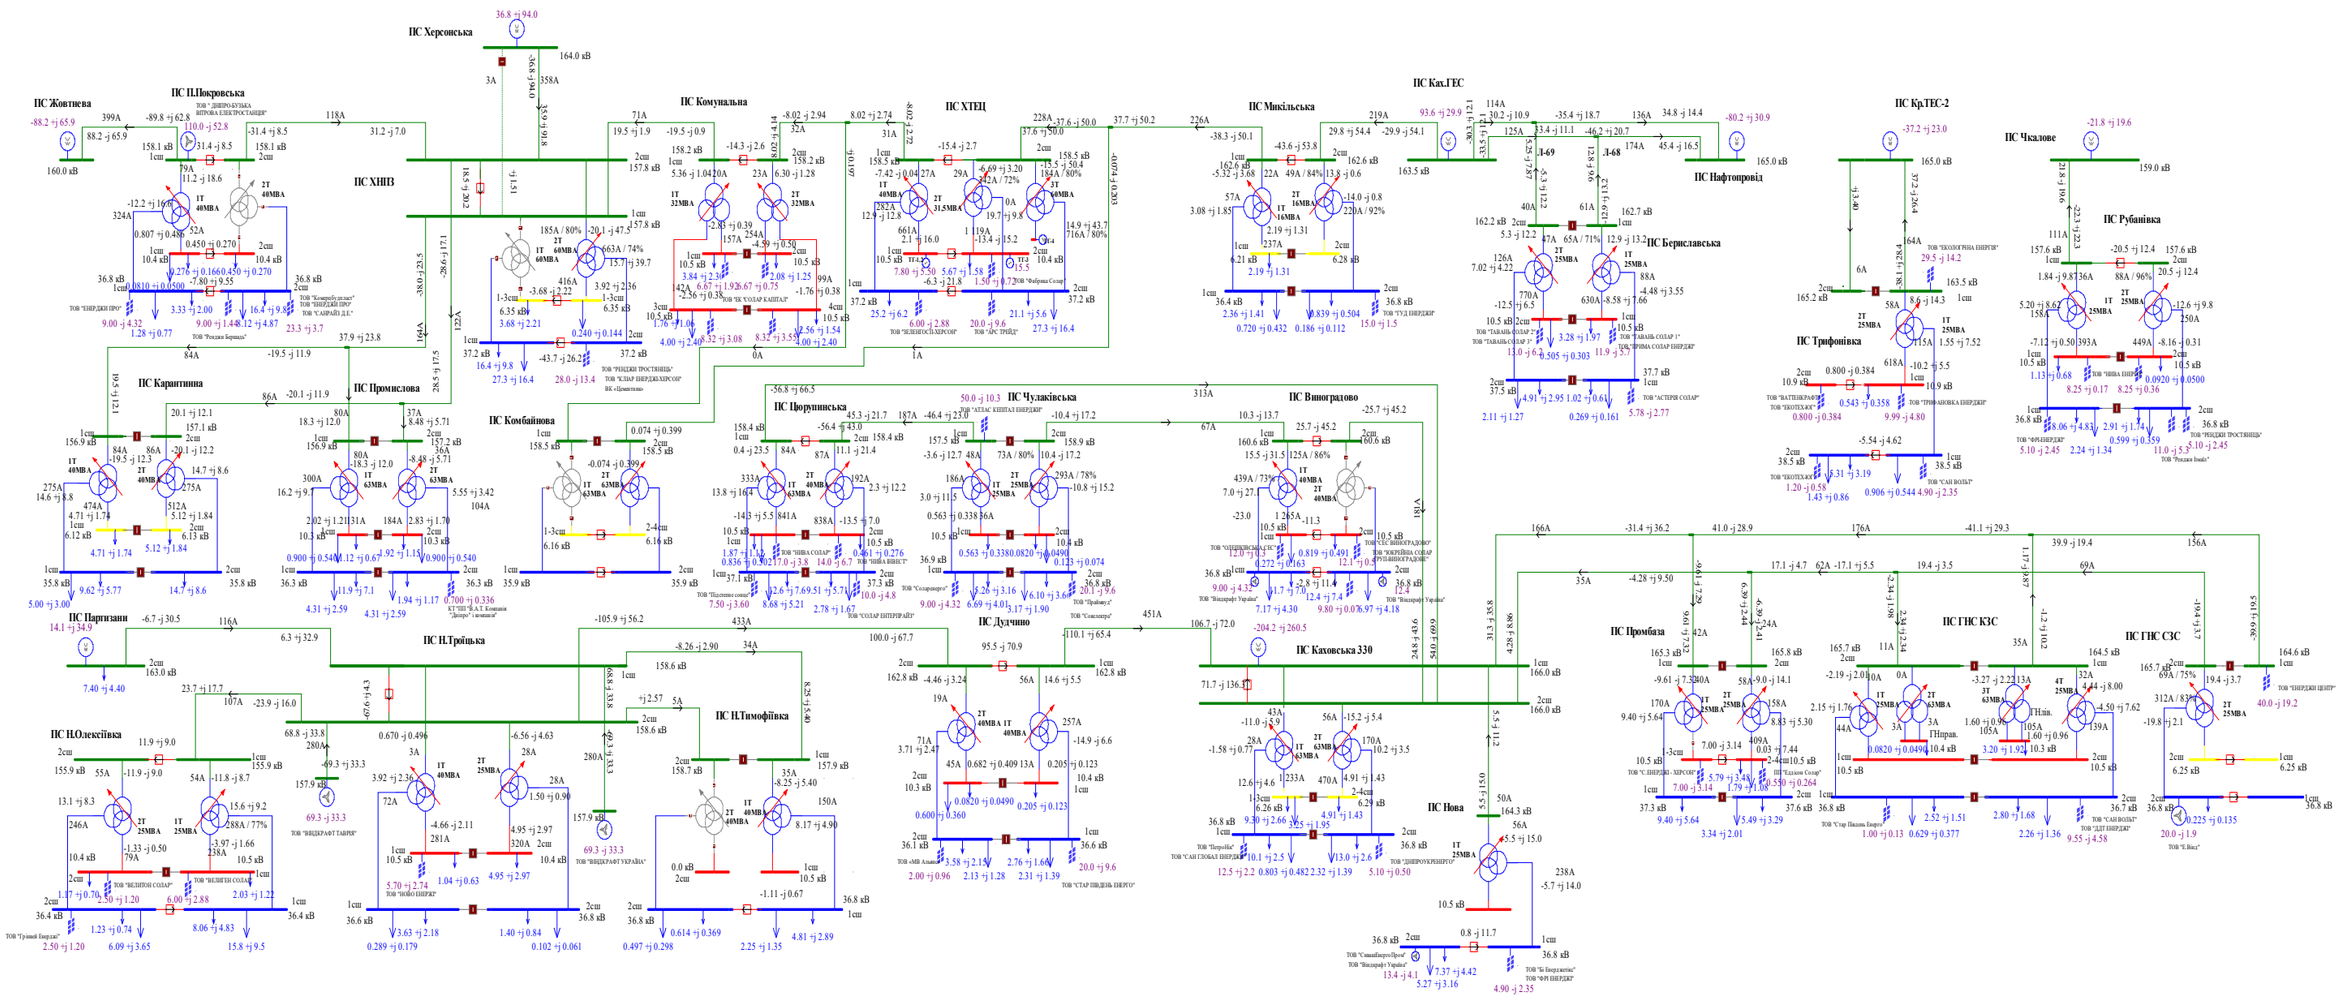

Схема 99. Аналіз ремонтного режиму роботи мережі 35-150 кВ АТ "Херсонобленерго"(Відключення ПЛ-150кВ Виноградово на ПС Каховська 330). Денне зниження зимових навантаженнь 2024року.

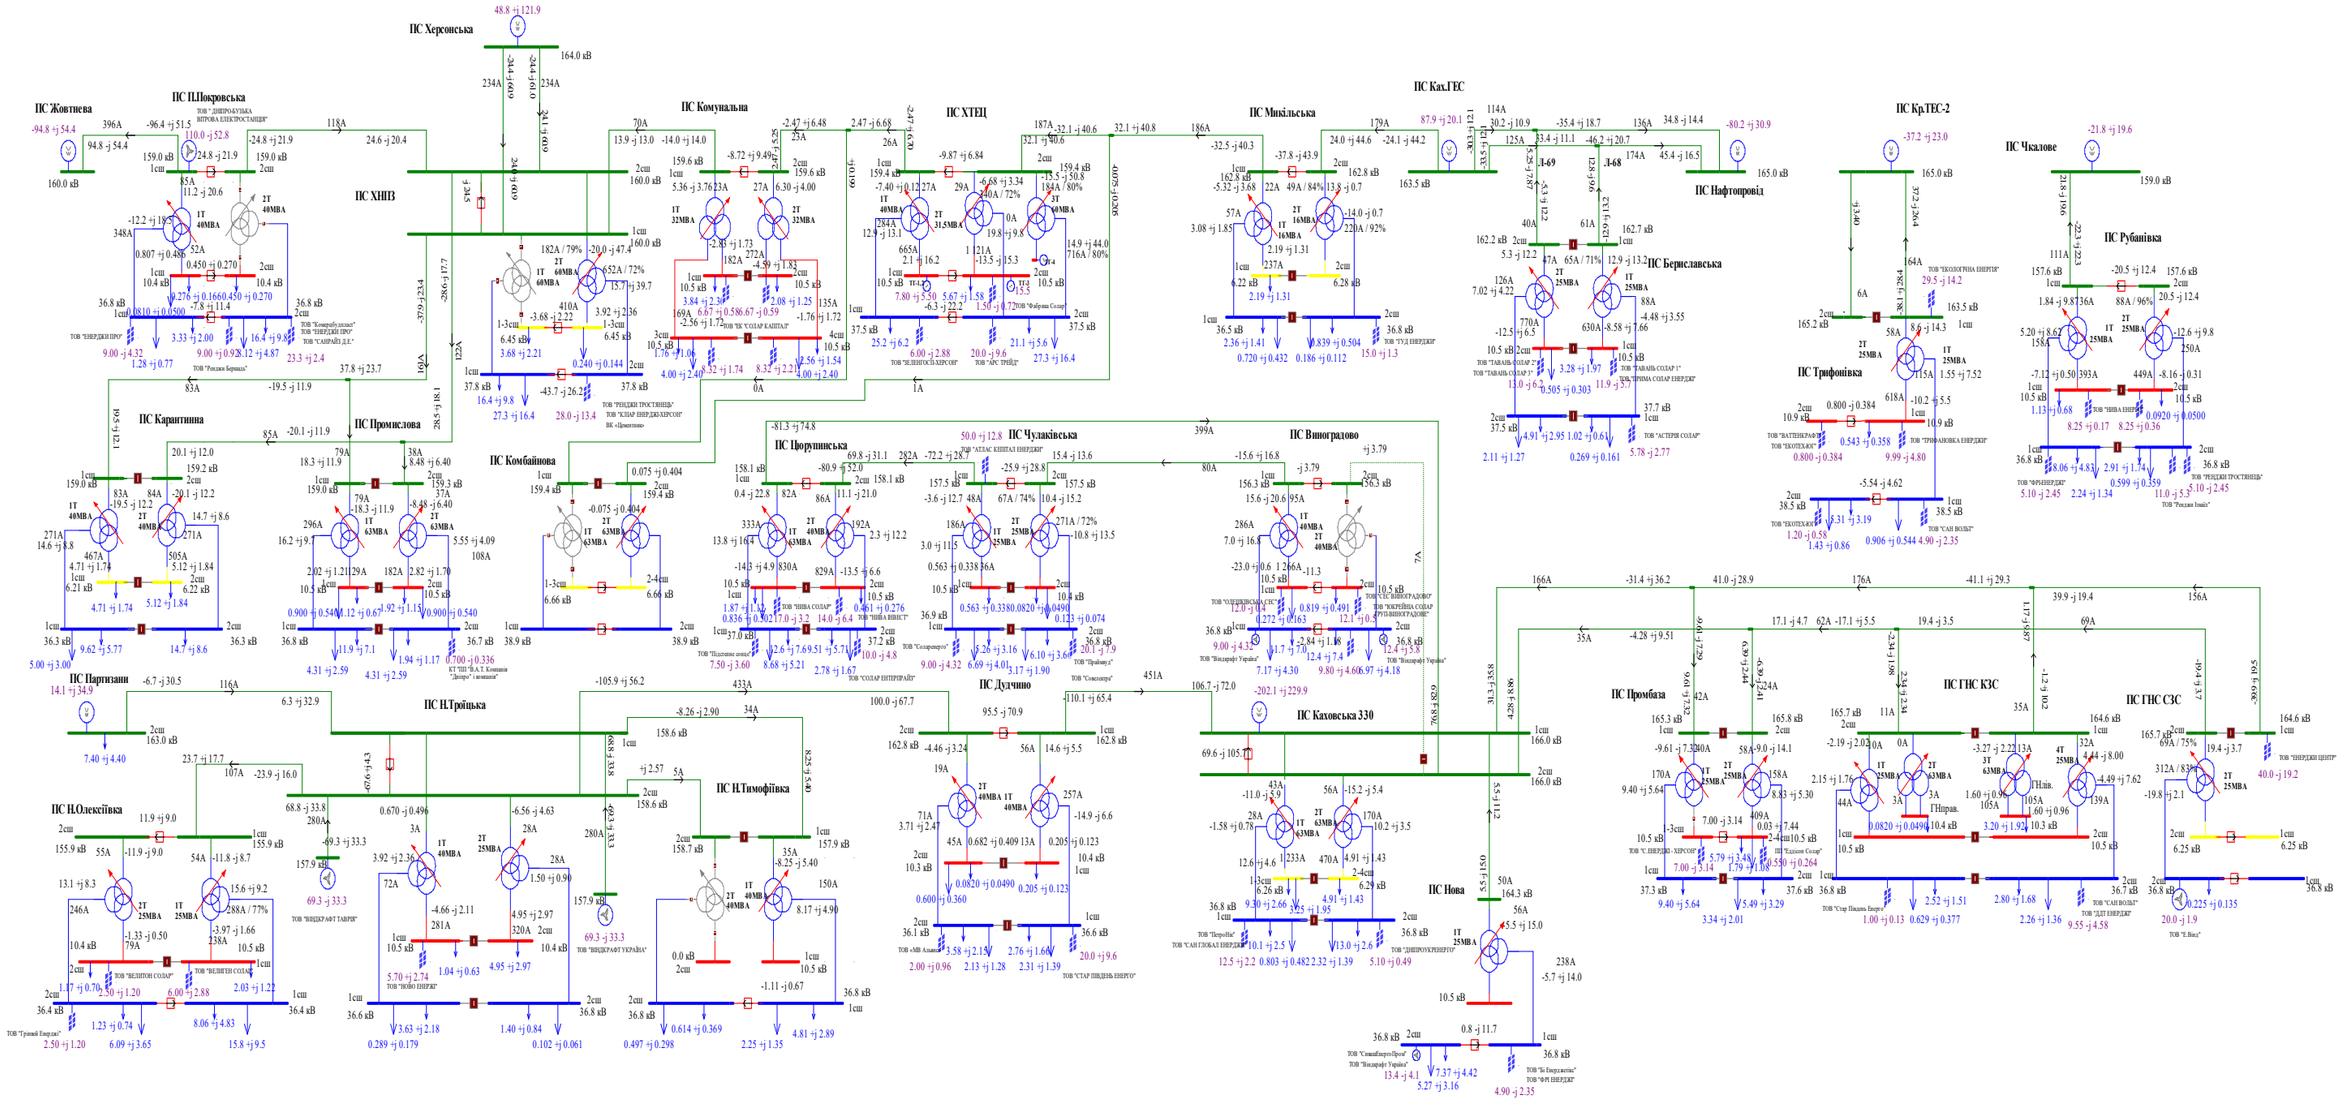

Схема 100. Аналіз ремонтного режиму роботи мережі 35-150 кВ АТ "Херсонобленерго"(Відключення ПЛ-150кВ Дудчино на ПС Каховська 330). Денне зниження зимових навантаженнь 2024року.

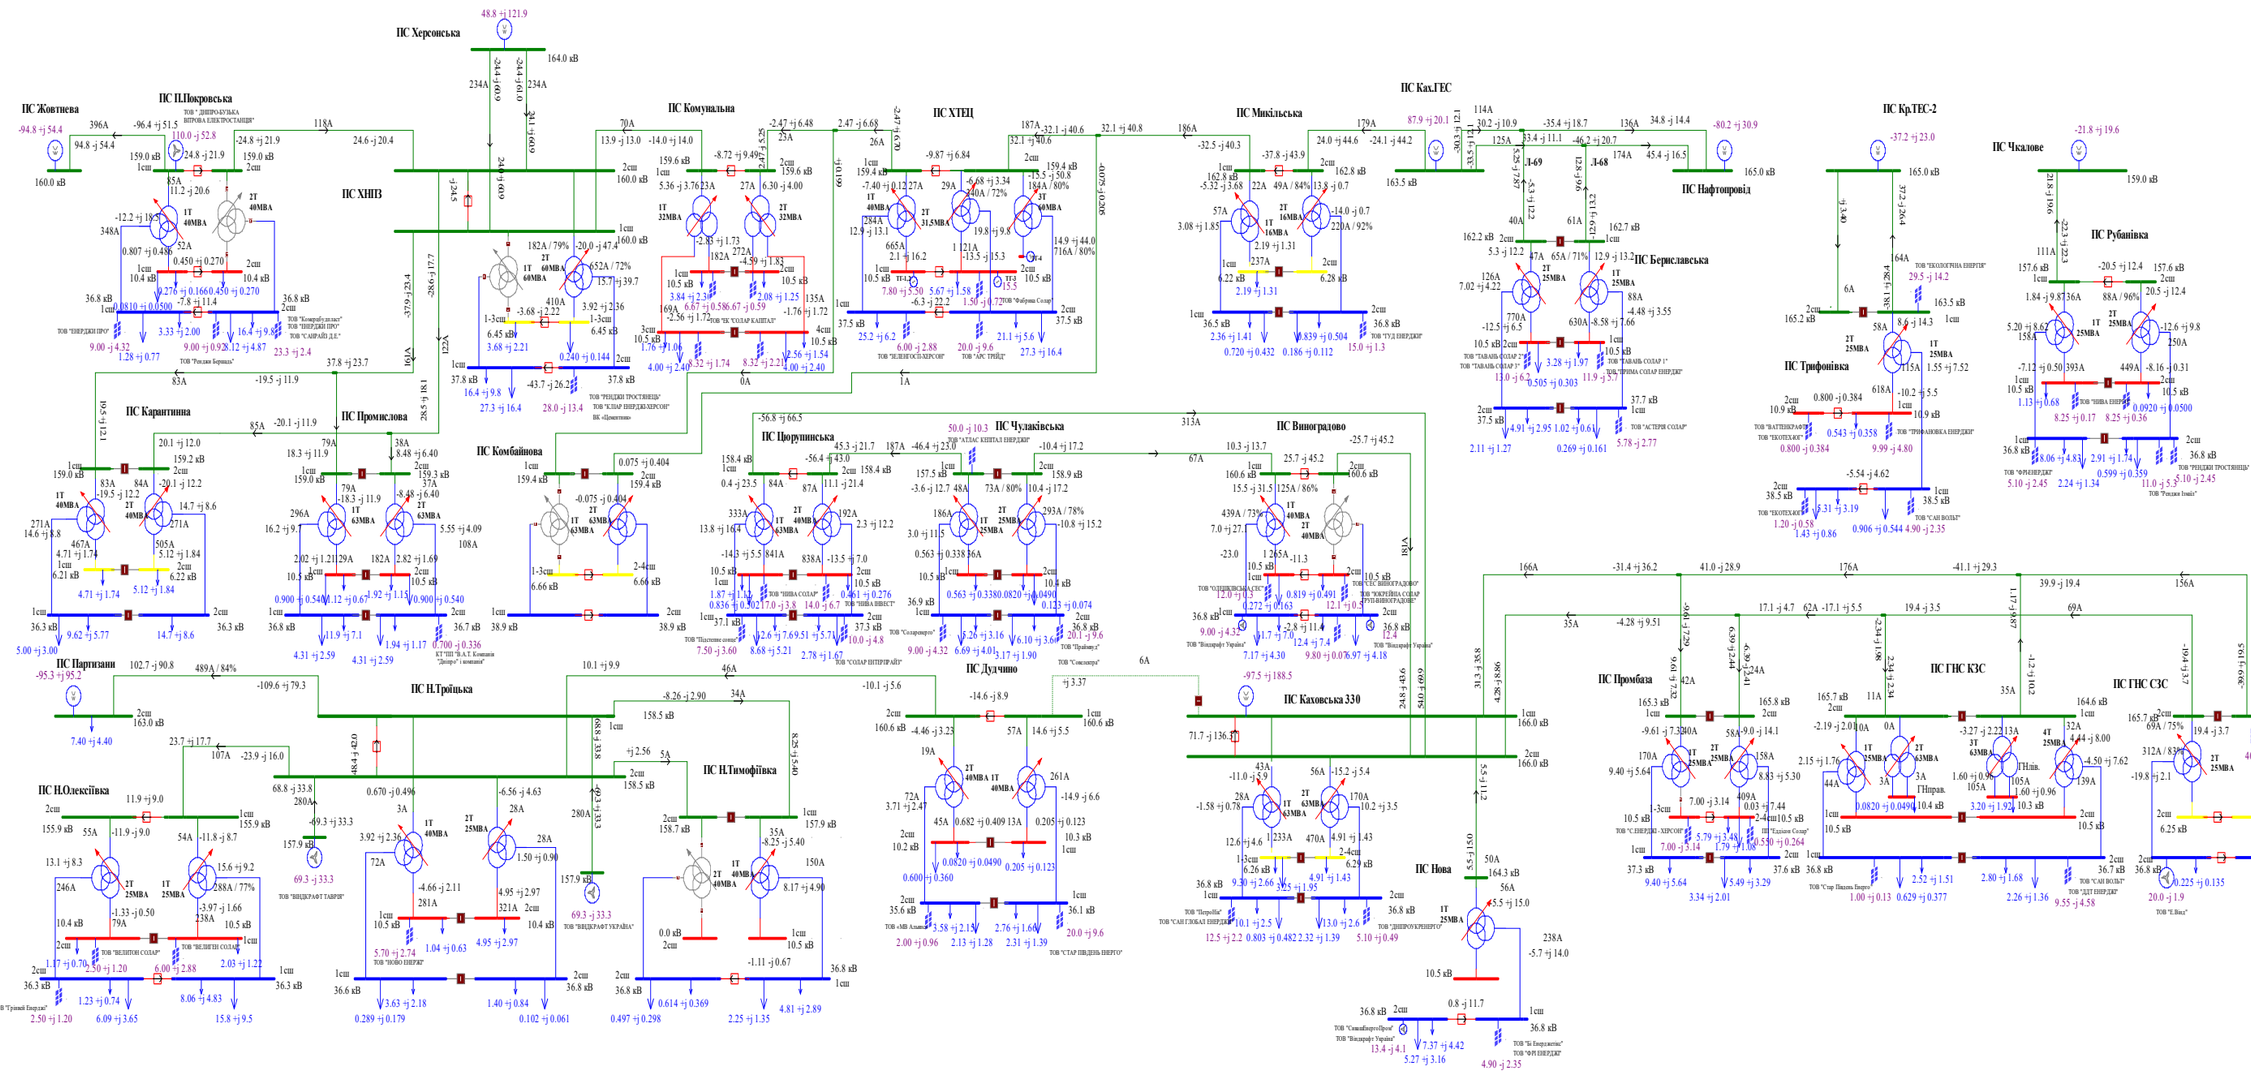

Схема 101. Аналіз ремонтного режиму роботи мережі 35-150 кВ АТ "Херсонобленерго"(Відключення ПЛ-150кВ Н.Троїцька на ПС Партизани). Денне зниження зимових навантажень 2024року.

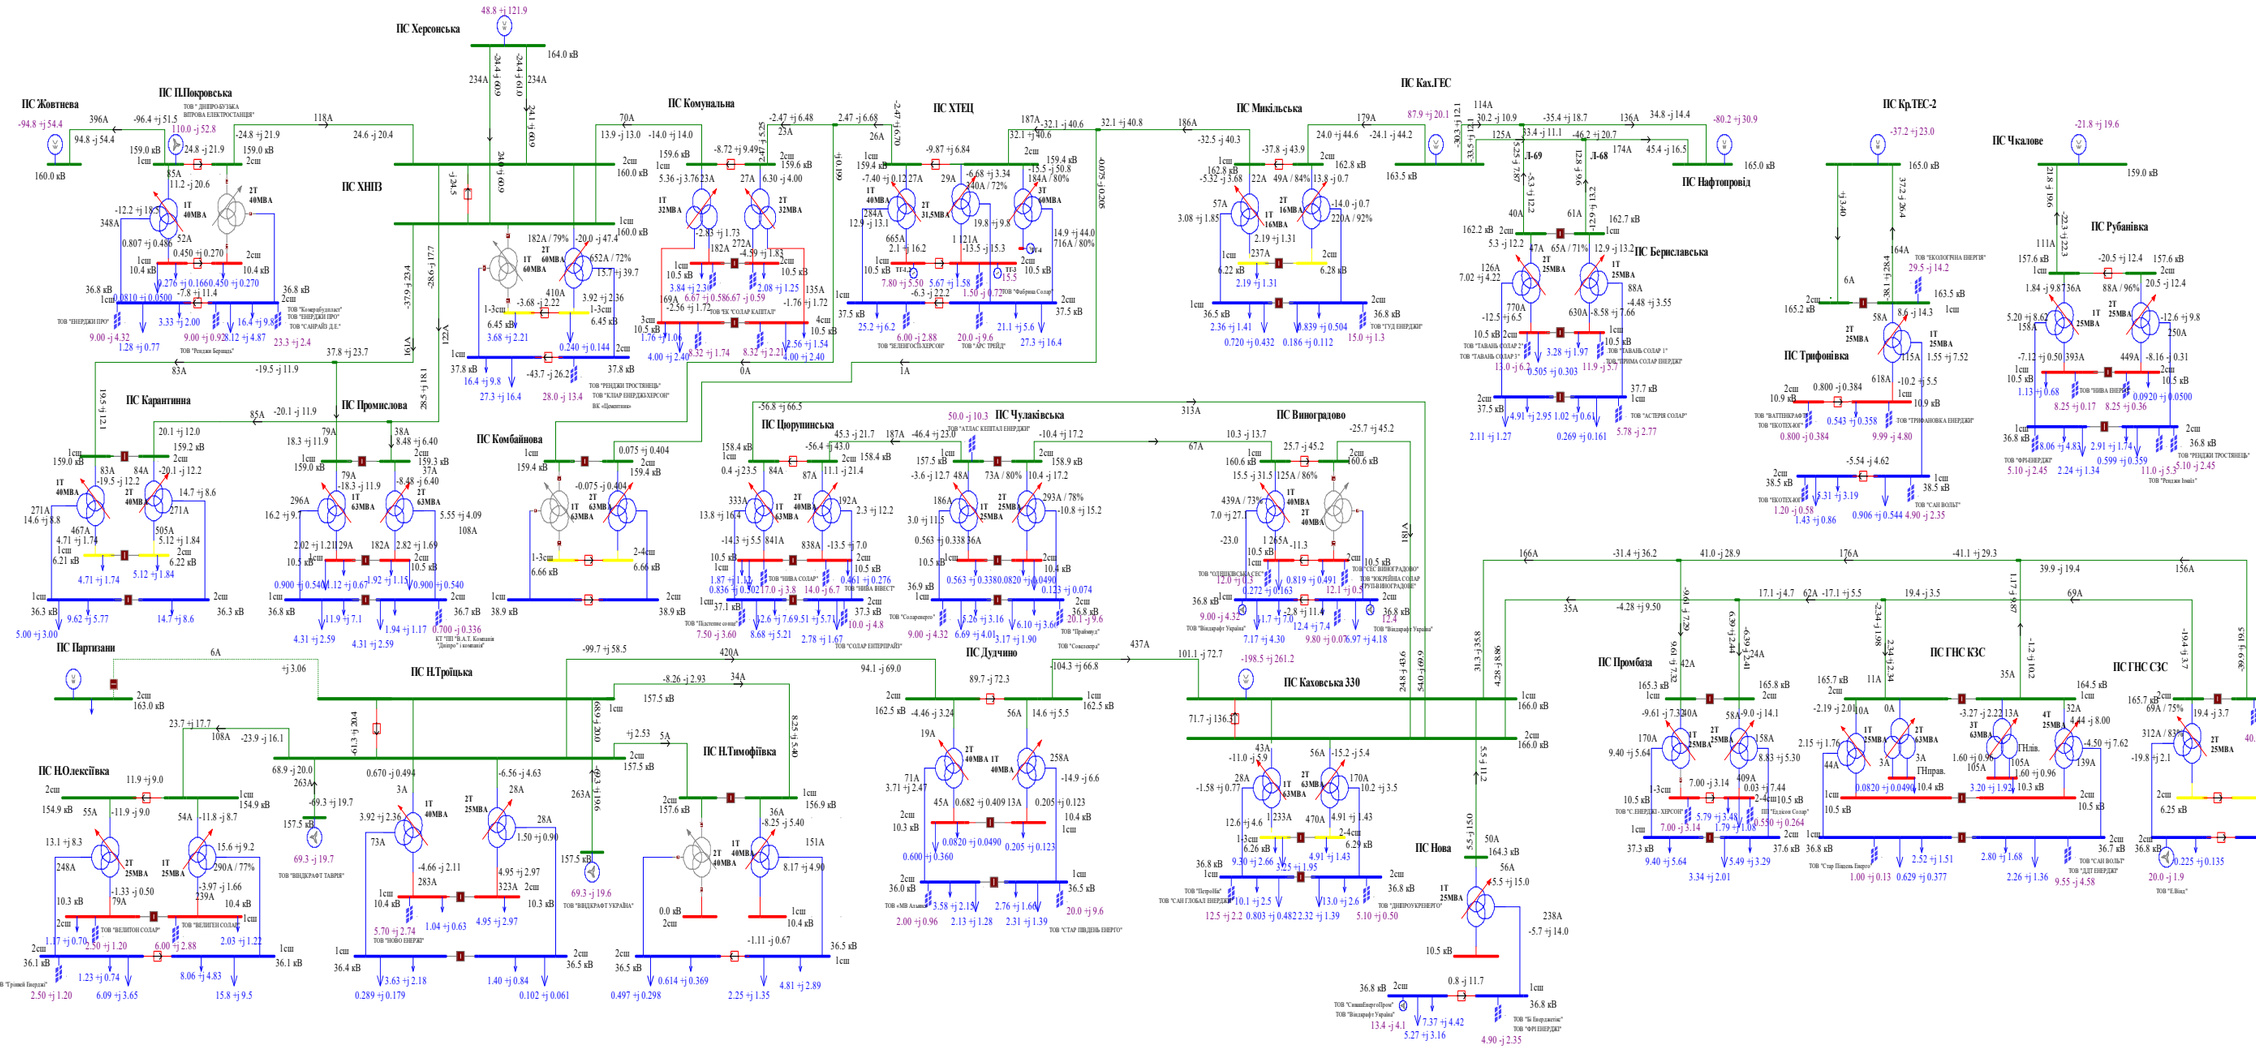

Схема 102. Аналіз ремонтного режиму роботи мережі 35-150 кВ АТ "Херсонобленерго"(Відключення ПЛ-150кВ П.Покровська на ПС Жовтнева). Вечірній максимум зимових навантаженнь 2024 року.

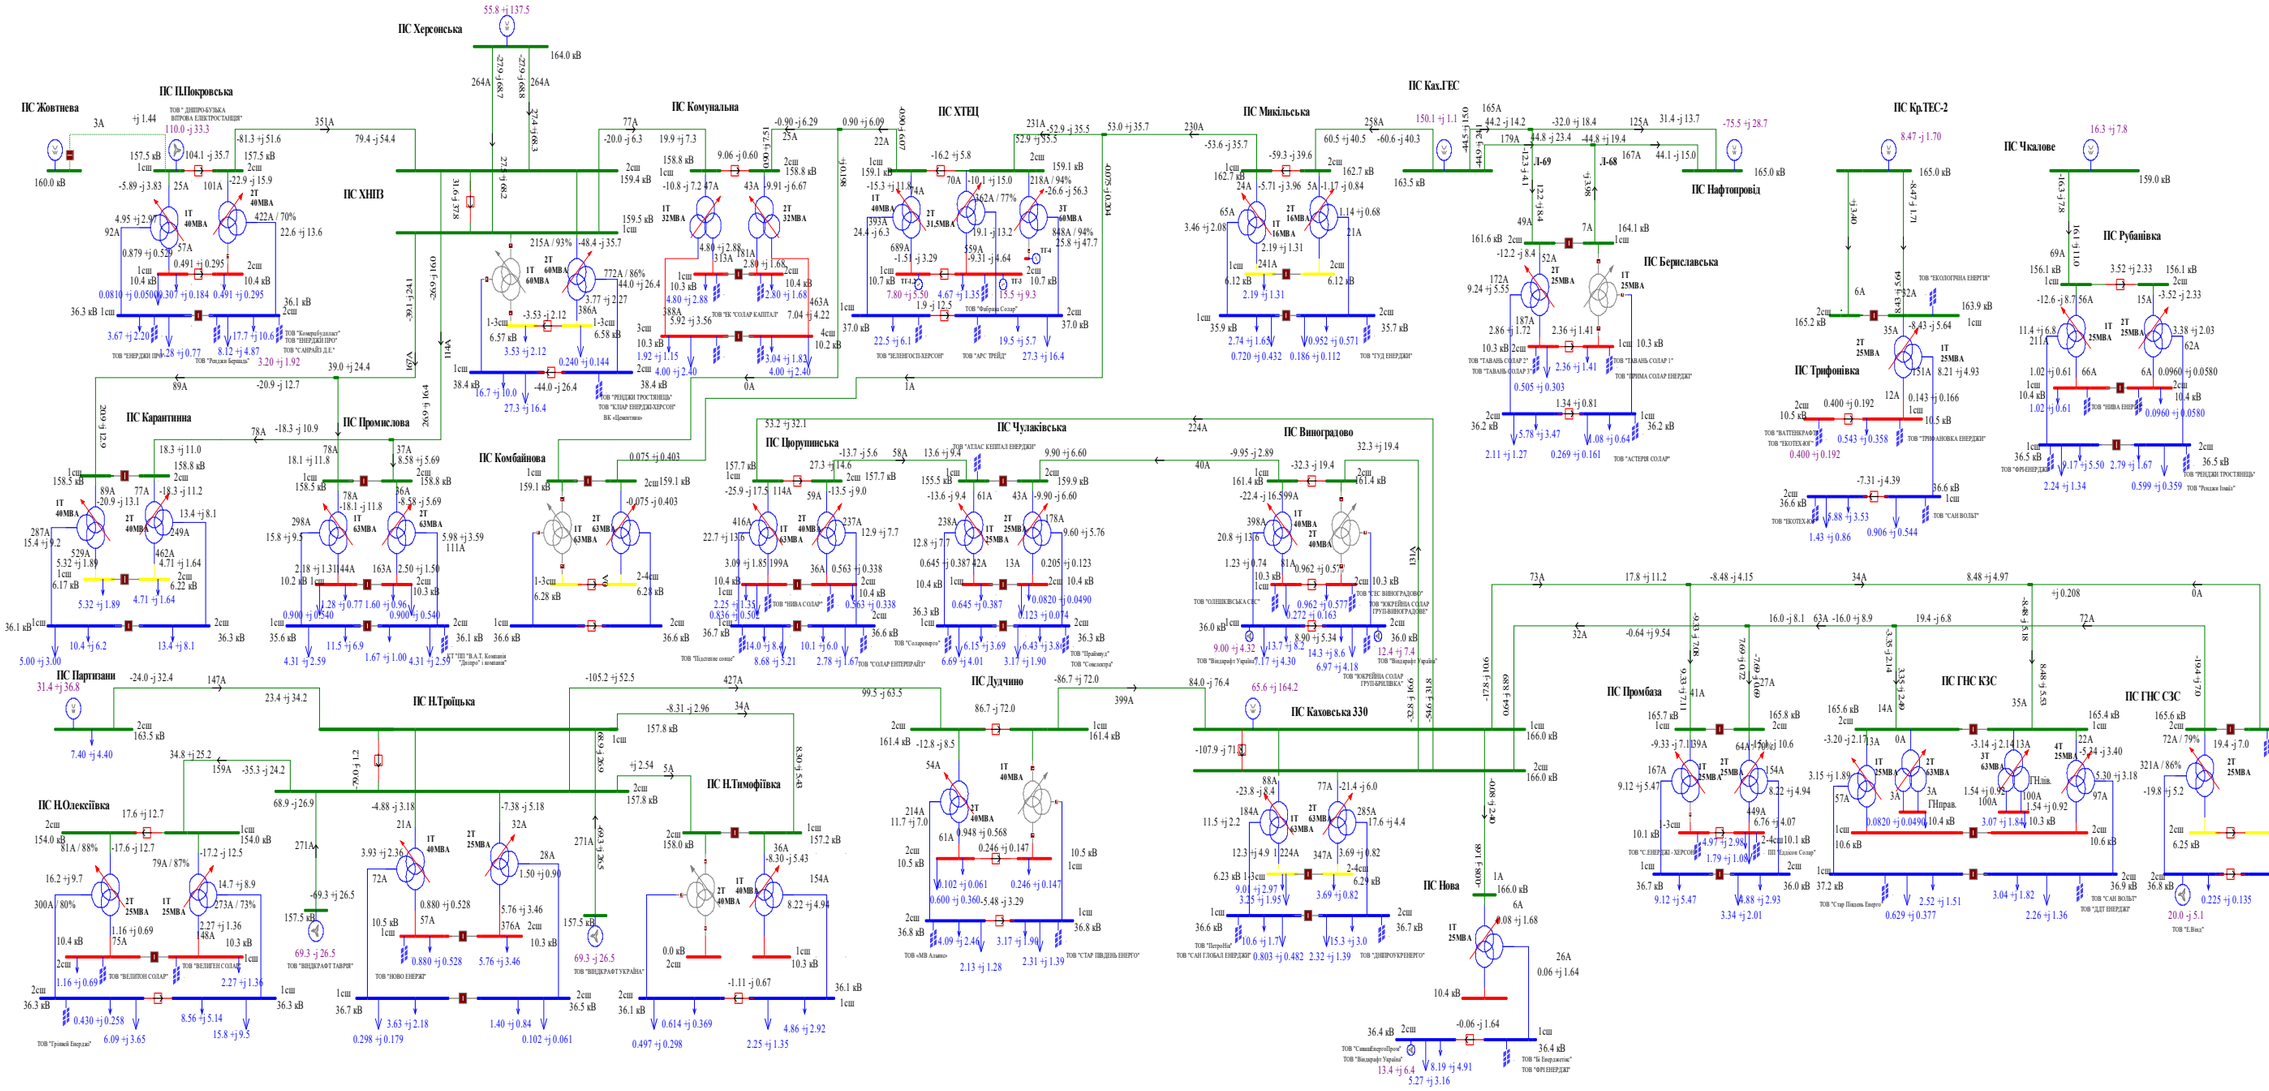
ПС Херсонська
ПС П.Покровська
ПС Жовтнева
ПС ХНПЗ
ПС Комунальна
ПС ХТЕЦ
ПС Микільська
ПС Ках.ГЕС
ПС Нафтопровід
ПС Кр.ТЕС-2
ПС Чкалове
ПС Рубанівка
ПС Берославська
ПС Трифонівка
ПС Карантинна
ПС Промислова
ПС Комбайнова
ПС Цюрупинська
ПС Чулаківська
ПС Виноградово
ПС Н.Троїцька
ПС Н.Олексіївка
ПС Н.Тимофіївка
ПС Дудчино
ПС Каховська 330
ПС Нова
ПС Промбаза
ПС ГНС КЗС
ПС ГНС СЗС
ТОВ "ЕНЕРДЖІ ПРО"
ТОВ "Роздол Бриньк"
ТОВ "САМРАЙ ДЕ"
ТОВ "ЕНЕРДЖІ ТРОСТЯНЕЦЬ"
ТОВ "СОЛАР ЕНЕРДЖІ-ХЕРСОН"
ТОВ "ЗЕЛЕНОСВІТ-ХЕРСОН"
ТОВ "ТУД ЕНЕРДЖІ"
ТОВ "ЕКОЛОГІЧНА ЕНЕРГІЯ"
ТОВ "ЕКОПАК"
ТОВ "ГРИГОРІВКА ЕНЕРДЖІ"
ТОВ "САН ВОЛЬТ"
ТОВ "ЕКОПАК"
ТОВ "ЗЕЛЕНІ ЕНЕРДЖІ"
ТОВ "ВІЛЕПОН СОЛАР"
ТОВ "ВІНЦКРАФТ ТАВРІЯ"
ТОВ "НОВО ЕНЕРГІ"
ТОВ "ВІНЦКРАФТ УКРАЇНА"
ТОВ "ПІДСТАНЦІЯ ОСНОВ"
ТОВ "НІВА СОЛАР"
ТОВ "АТЛАС КЕПІТАЛ ЕНЕРДЖІ"
ТОВ "ОЛЕШКІВСЬКА СЕС"
ТОВ "ВІНЕРДЖІ УКРАЇНА"
ТОВ "ЕНЕРДЖІ ТРОСТЯНЕЦЬ"
ТОВ "ЕНЕРДЖІ ЦЕНТР"
ТОВ "ЕНЕРДЖІ ТРОСТЯНЕЦЬ"
ТОВ "Роздол Інвест"
ТОВ "ЕЛІОС"
ТОВ "САН ВОЛЬТ"
ТОВ "ДДТ ЕНЕРДЖІ"
ТОВ "ЕНЕРДЖІ ТРОСТЯНЕЦЬ"
ТОВ "ФРІЕНЕРДЖІ"
ТОВ "Ві Енерджистік"
ТОВ "ФРІ ЕНЕРДЖІ"
ТОВ "СЕНЕРДЖІ - ХЕРСОН"
ТОВ "ТАВАНЬ СОЛАР І"
ТОВ "ТАВАНЬ СОЛАР ІІ"
ТОВ "ПРИМА СОЛАР ЕНЕРДЖІ"
ТОВ "ВАТТЕНФАЛЛ"

Схема 103. Аналіз ремонтного режиму роботи мережі 35-150 кВ АТ "Херсонобленерго"(Відключення ПЛ-150-Комунальна на ПС ХНПЗ). Вечірній максимум зимових навантажень 2024 року.

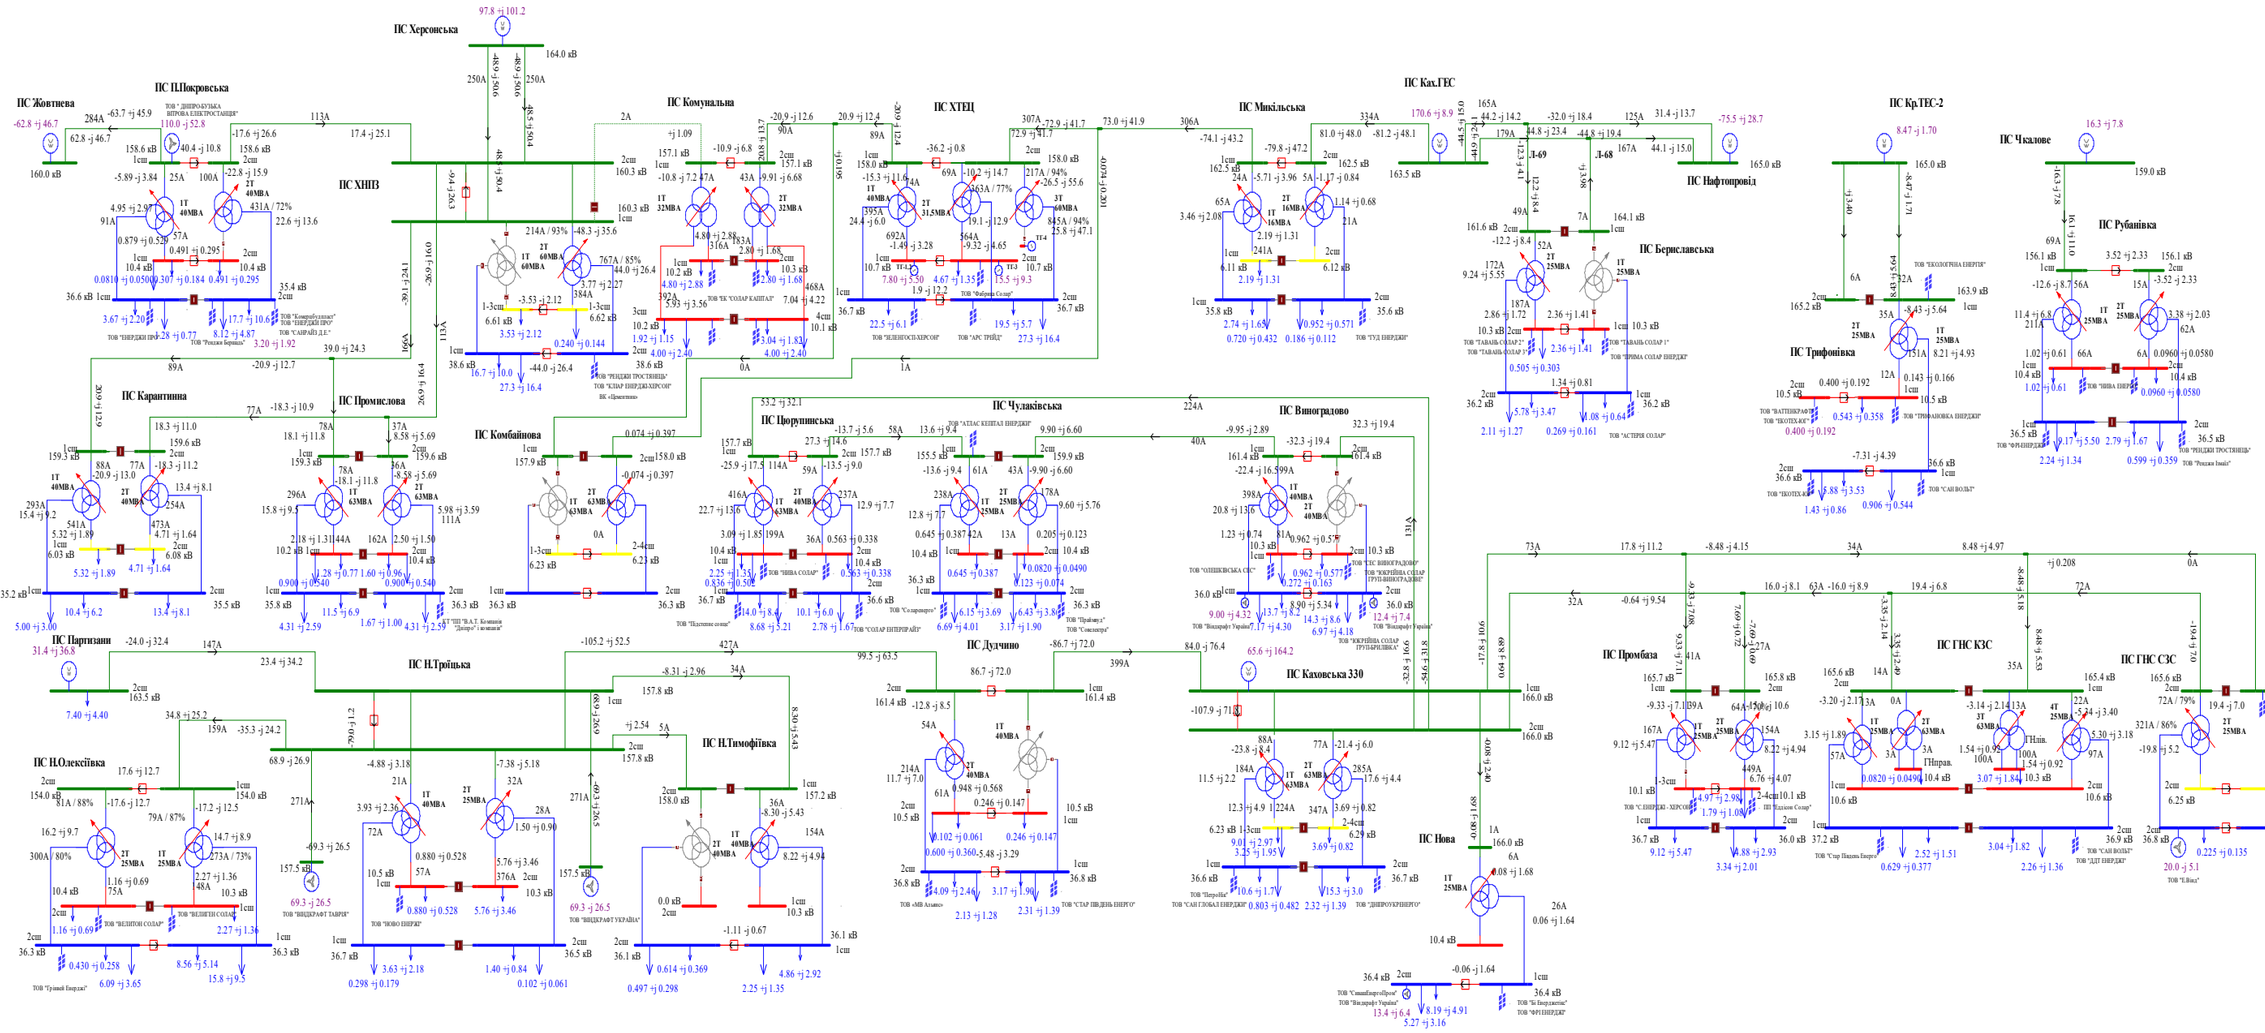

Схема 104. Аналіз ремонтного режиму роботи мережі 35-150 кВ АТ "Херсонобленерго"(Відключення ПЛ-150кВ Микільська на КГЕС). Вечірній максимум зимових навантаженнь 2024 року.

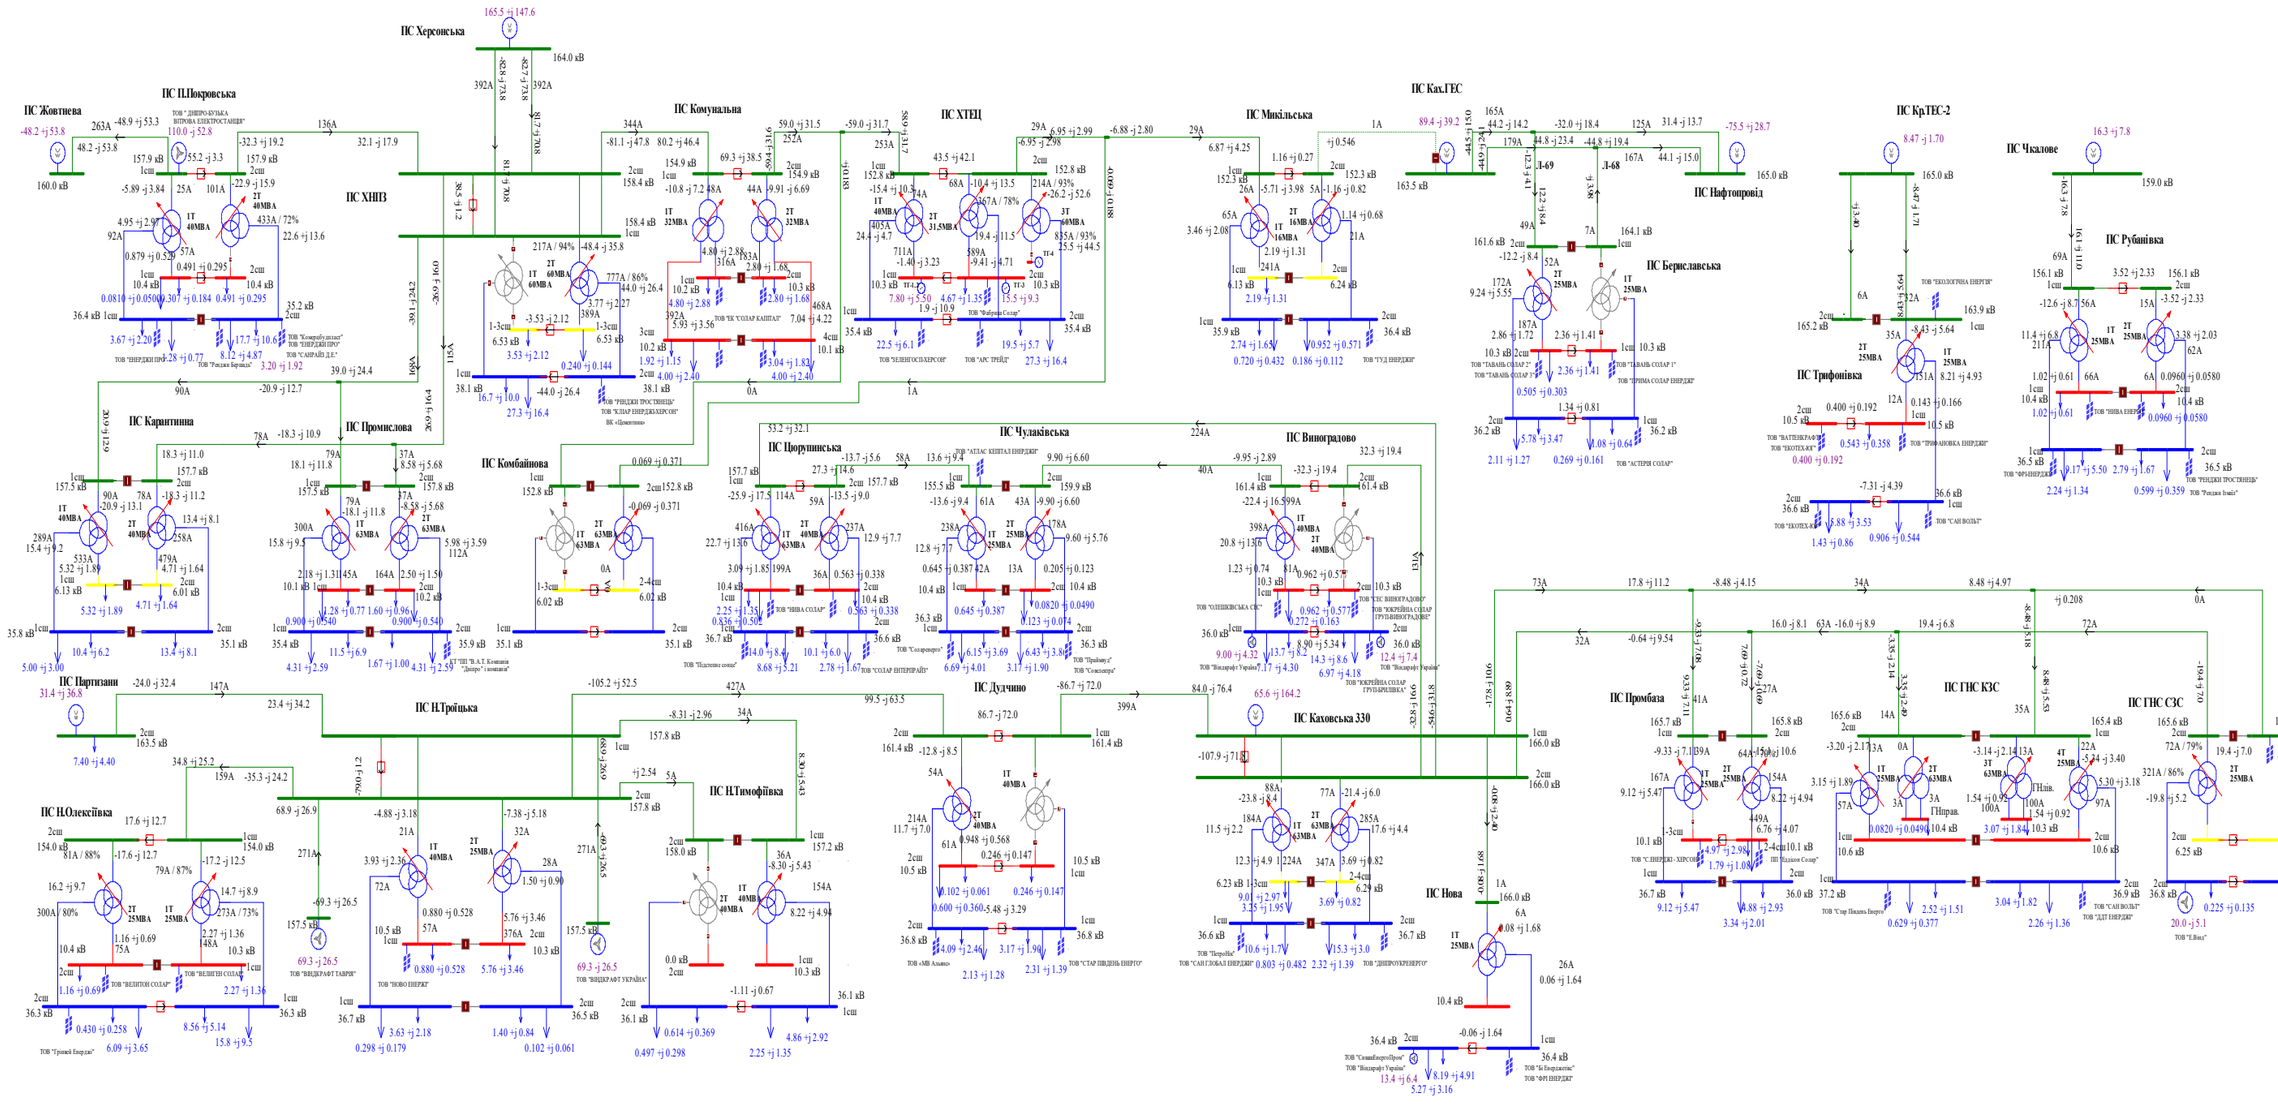

Схема 105. Аналіз ремонтного режиму роботи мережі 35-150 кВ АТ "Херсонобленерго"(Відключення ПЛ-150кВ ХНПЗ-1 на ПС Херсонська).Вечірній максимум зимових навантажень 2024 року.

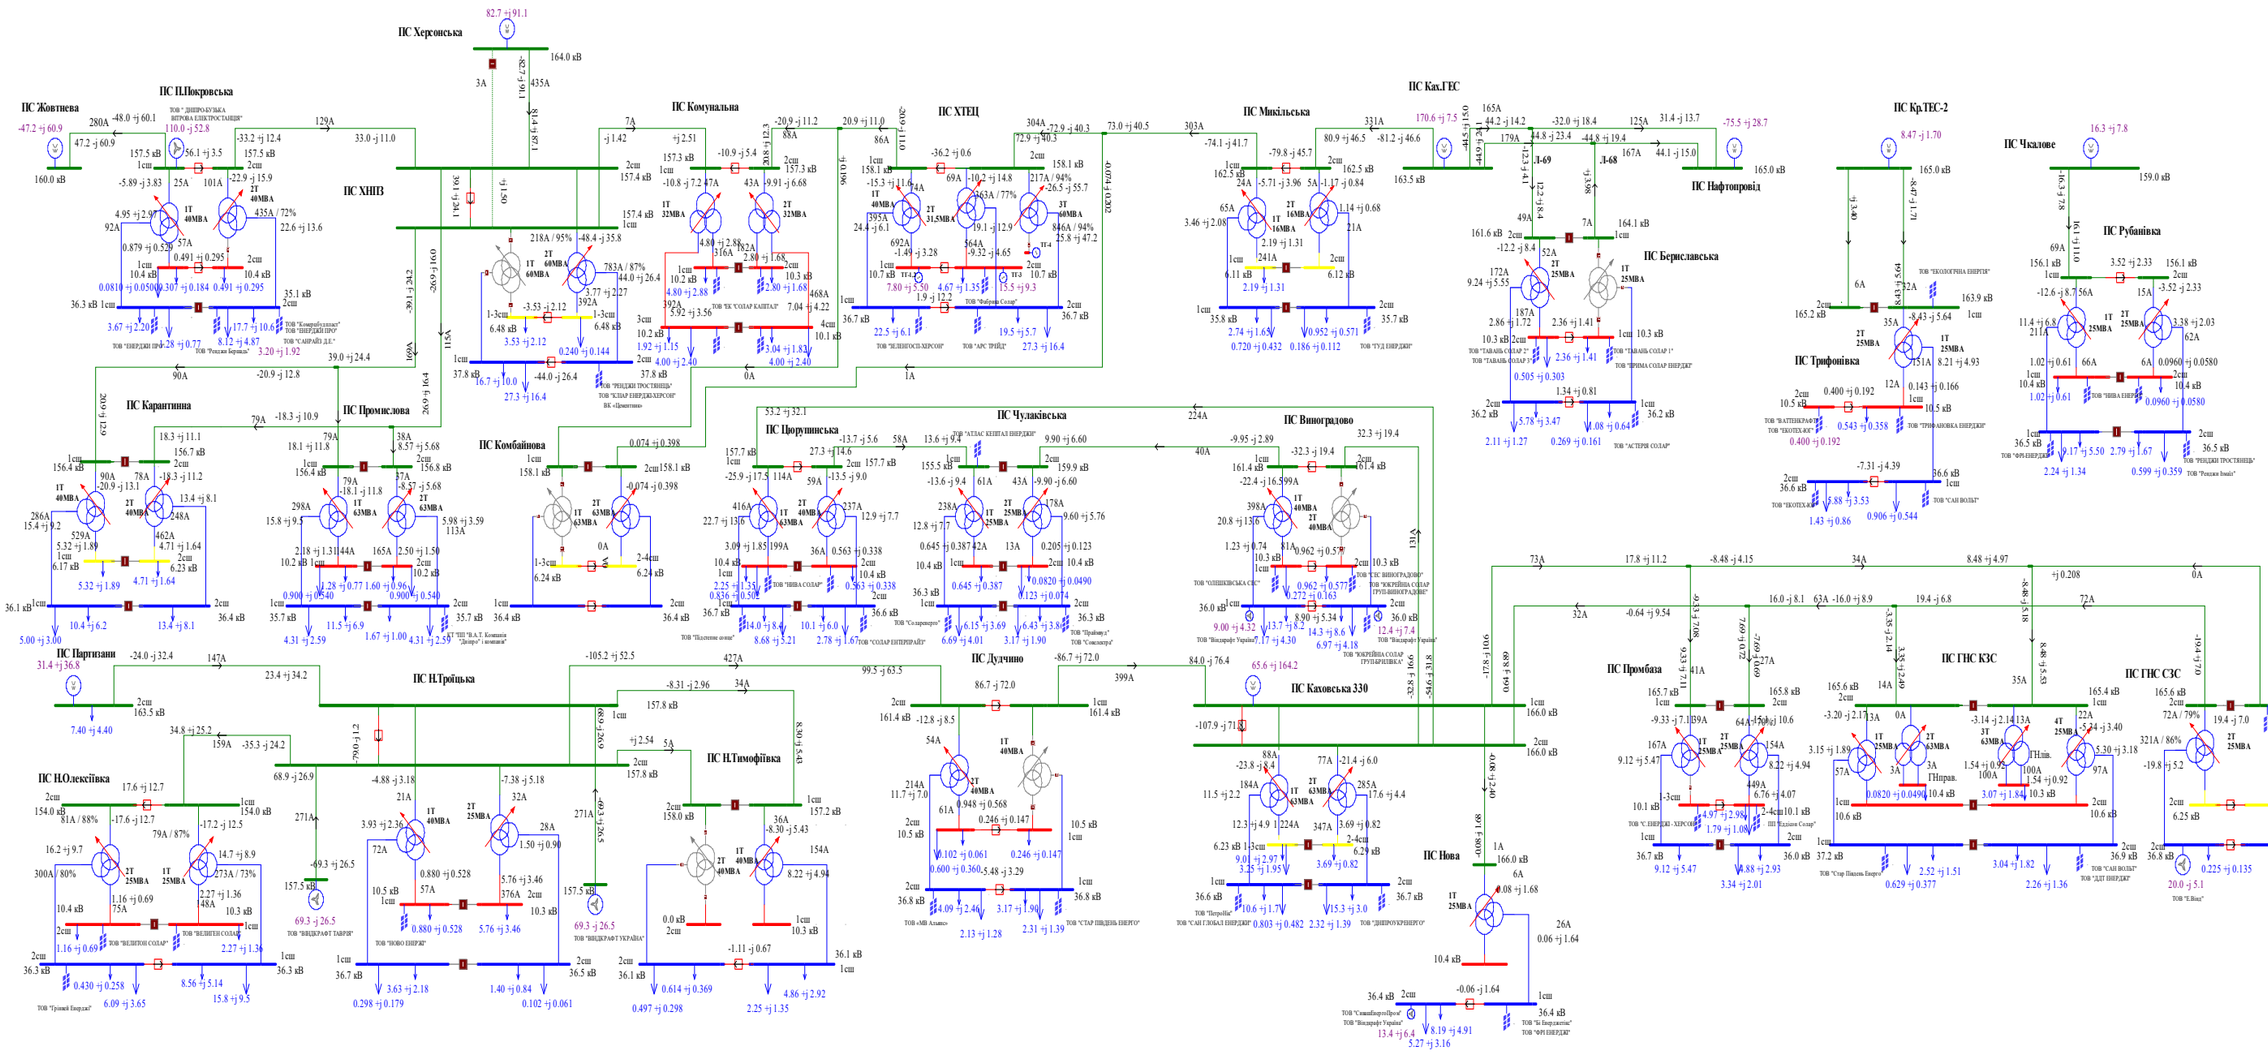
ПС Херсонська
82.7 +j 91.1
164.0 кВ
3A
-82.7 +j 91.1
435A
ПС Жовтнева
-47.2 +j 60.9
160.0 кВ
ПС П.Покровська
ТОВ " ДНІПРО-БУДБАЗА ВІТРОВА ЕЛЕКТРОСТАНЦІЯ"
110.0 -j 52.8
280A
-48.0 +j 60.1
47.2 -j 60.9
157.5 кВ
56.1 +j 3.5
157.5 кВ
-33.2 +j 12.4
129A
33.0 -j 11.0
-5.89 -j 3.83
25A
101A
-22.9 +j 15.9
2Т 40МВА
ПС ХНПЗ
4.95 +j 2.90
455A / 72%
22.6 +j 13.6
92A
1Т 40МВА
57A
0.879 +j 0.520
0.491 +j 0.295
2сш
10.4 кВ
0.0810 +j 0.0500
0.307 +j 0.184
0.491 +j 0.295
35.1 кВ
36.3 кВ
1сш
2сш
3.67 +j 2.20
0.28 +j 0.77
8.12 +j 4.87
17.7 +j 10.6
3.20 +j 1.92
ТОВ "ЕНЕРДЖІ ПРО"
ТОВ "Ресіка Бризьк"
ТОВ "САНРАЙЗ ДЕ"
ТОВ "Комфортплюс"
ТОВ "ЕНЕРДЖІ ПРО"
-39.1 +j 24.2
-26.9 +j 16.0
158A
90A
-20.9 +j 12.8
39.0 +j 24.4
160A
ПС Карантинна
20.9 +j 12.9
ПС Промислова
26.9 +j 16.4
79A
-18.3 +j 10.9
18.3 +j 11.1
156.7 кВ
1сш
156.4 кВ
2сш
-18.3 +j 11.2
90A
78A
-20.9 +j 13.1
1Т 40МВА
2Т 40МВА
13.4 +j 8.1
286A
15.4 +j 9.2
529A
248A
462A
4.71 +j 1.64
5.32 +j 1.89
1сш
6.17 кВ
2сш
6.23 кВ
5.32 +j 1.89
4.71 +j 1.64
36.1 кВ
1сш
2сш
36.4 кВ
10.4 +j 6.2
13.4 +j 8.1
5.00 +j 3.00
ПС Комбайнова
ПС Чулаківська
ТОВ "АТАКС КЕПІТАЛ ЕНЕРДЖІ"
224A
ПС Виноградово
ПС Цюрупинська
53.2 +j 32.1
-13.7 -j 5.6
58A
13.6 +j 9.4
9.90 +j 6.60
32.3 +j 19.4
157.7 кВ
1сш
27.3 +j 14.6
2сш
157.7 кВ
-25.9 -j 17.5
114A
59A
-13.5 +j 9.0
155.5 кВ
-13.6 -j 9.4
61A
43A
-9.90 -j 6.60
159.9 кВ
-9.95 -j 2.89
161.4 кВ
-32.3 +j 19.4
261.4 кВ
-22.4 -j 16.5
99A
416A
1Т 63МВА
2Т 40МВА
237A
12.9 +j 7.7
22.7 +j 13.6
3.09 +j 1.85
199A
36A
0.563 +j 0.338
10.4 кВ
2.25 +j 1.35
0.836 +j 0.500
ТОВ "НІВА СОЛАР"
0.563 +j 0.338
36.7 кВ
14.0 +j 8.4
8.68 +j 5.21
10.1 +j 6.0
2.78 +j 1.67
ТОВ "Підприємство основне"
ТОВ "СОЛАР ЕНТЕРПРАЙЗ"
238A
1Т 25МВА
2Т 25МВА
178A
9.60 +j 5.76
12.8 +j 7.7
0.645 +j 0.387
42A
13A
0.205 +j 0.123
0.645 +j 0.387
0.0820 +j 0.0490
0.123 +j 0.074
36.3 кВ
6.15 +j 3.69
6.43 +j 3.86
6.69 +j 4.01
3.17 +j 1.90
ТОВ "Сезарпарк"
ТОВ "Прайсер.ті"
ТОВ "Сонцеленду"
ТОВ "ОЛІШКІВСЬКА СЕС"
ТОВ "ЕНЕРДЖІ ПРО"
ТОВ "ЕНЕРДЖІ ПРО"
ТОВ "ЕНЕРДЖІ ПРО

Схема 106. Аналіз ремонтного режиму роботи мережі 35-150 кВ АТ "Херсонобленерго"(Відключення ПЛ-150кВ Виноградово на ПС Каховська 330).Вечірній максимум зимових навантаженнь 2024 року.

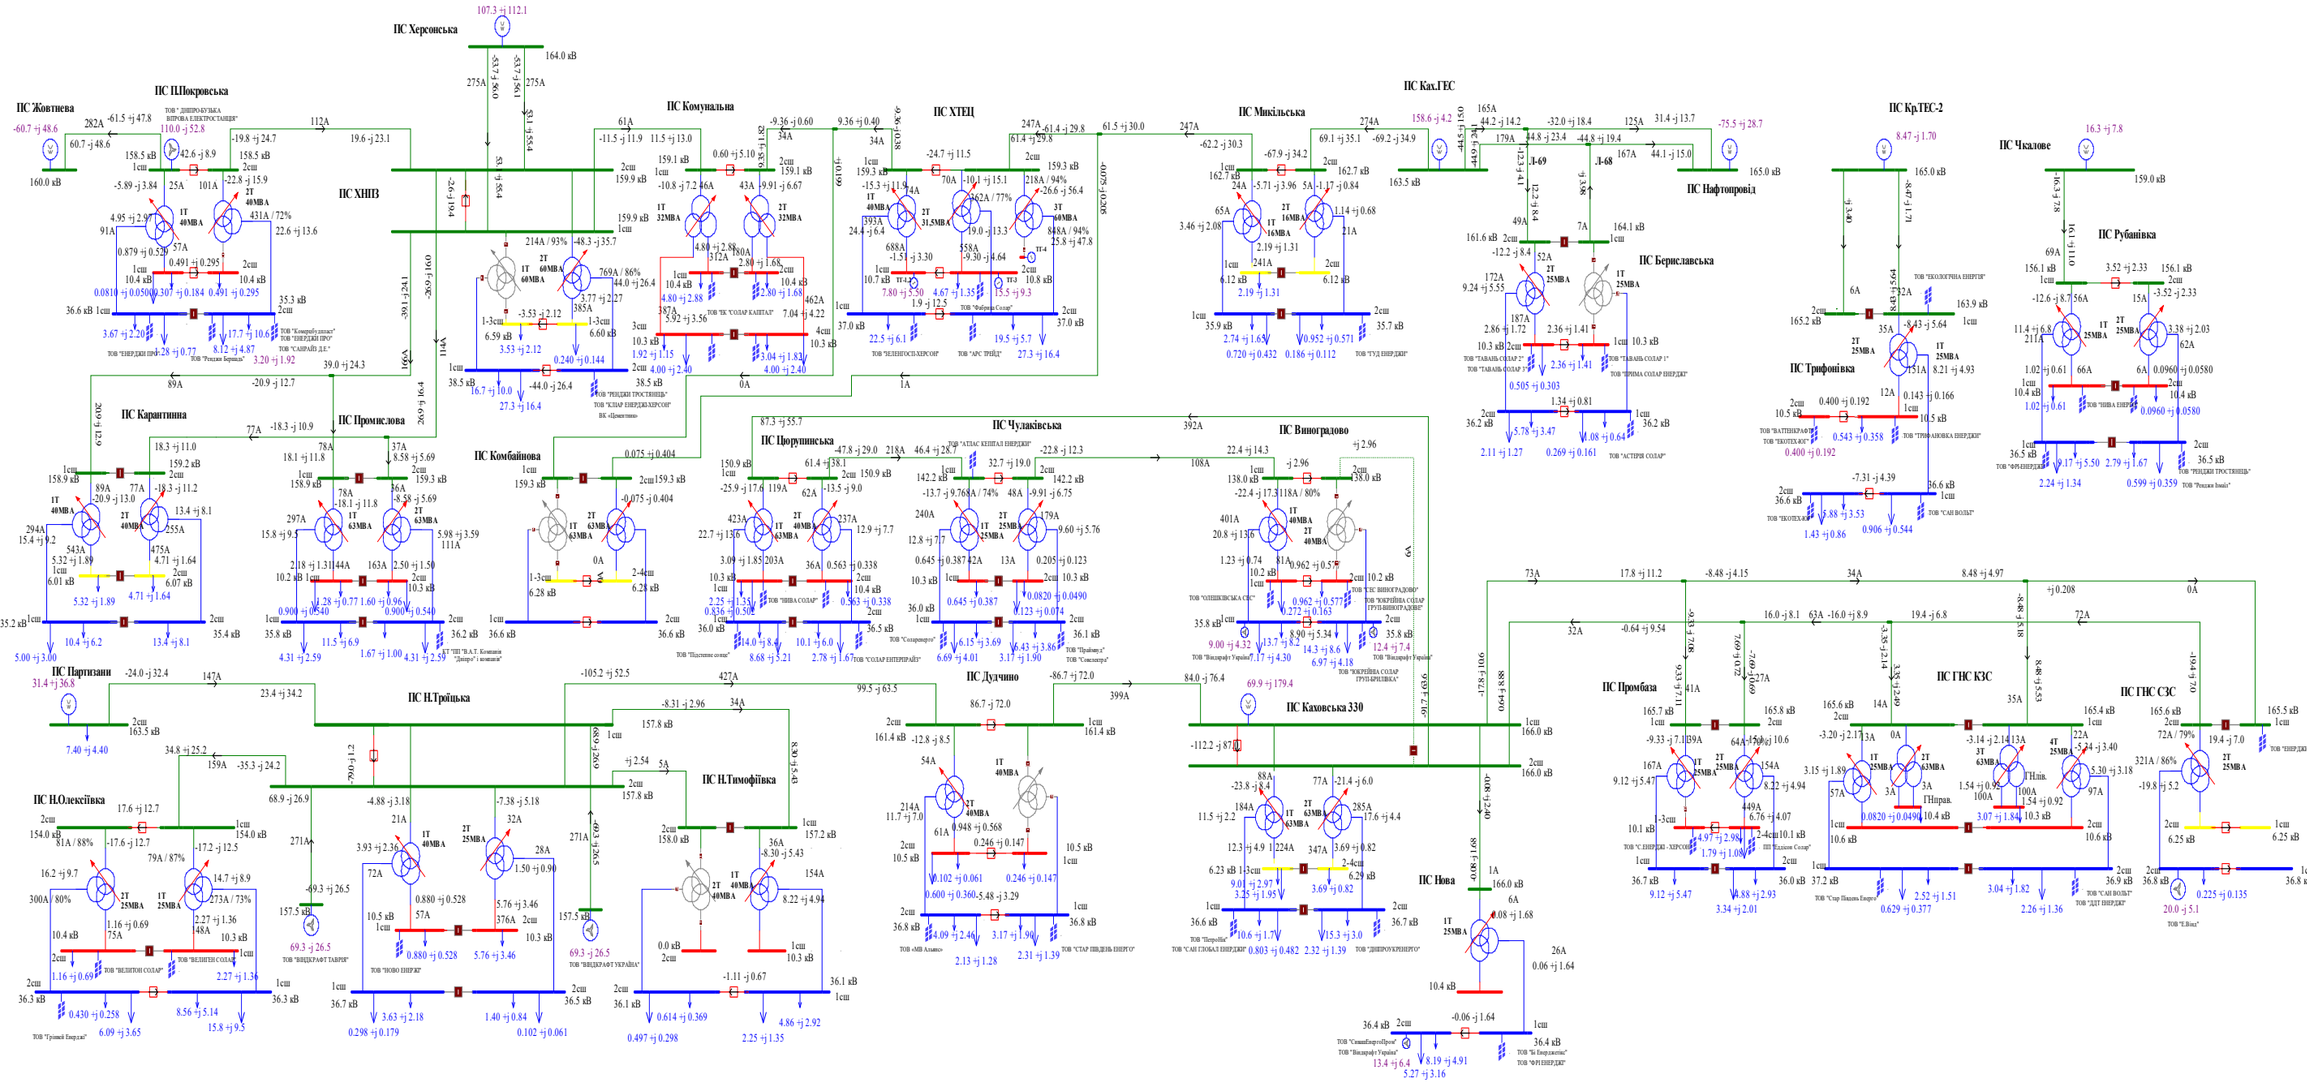

Схема 107. Аналіз ремонтного режиму роботи мережі 35-150 кВ АТ "Херсонобленерго"(Відключення ПЛ-150кВ Дудчино на ПС Каховська 330). Вечірній максимум зимових навантажень 2024 року.

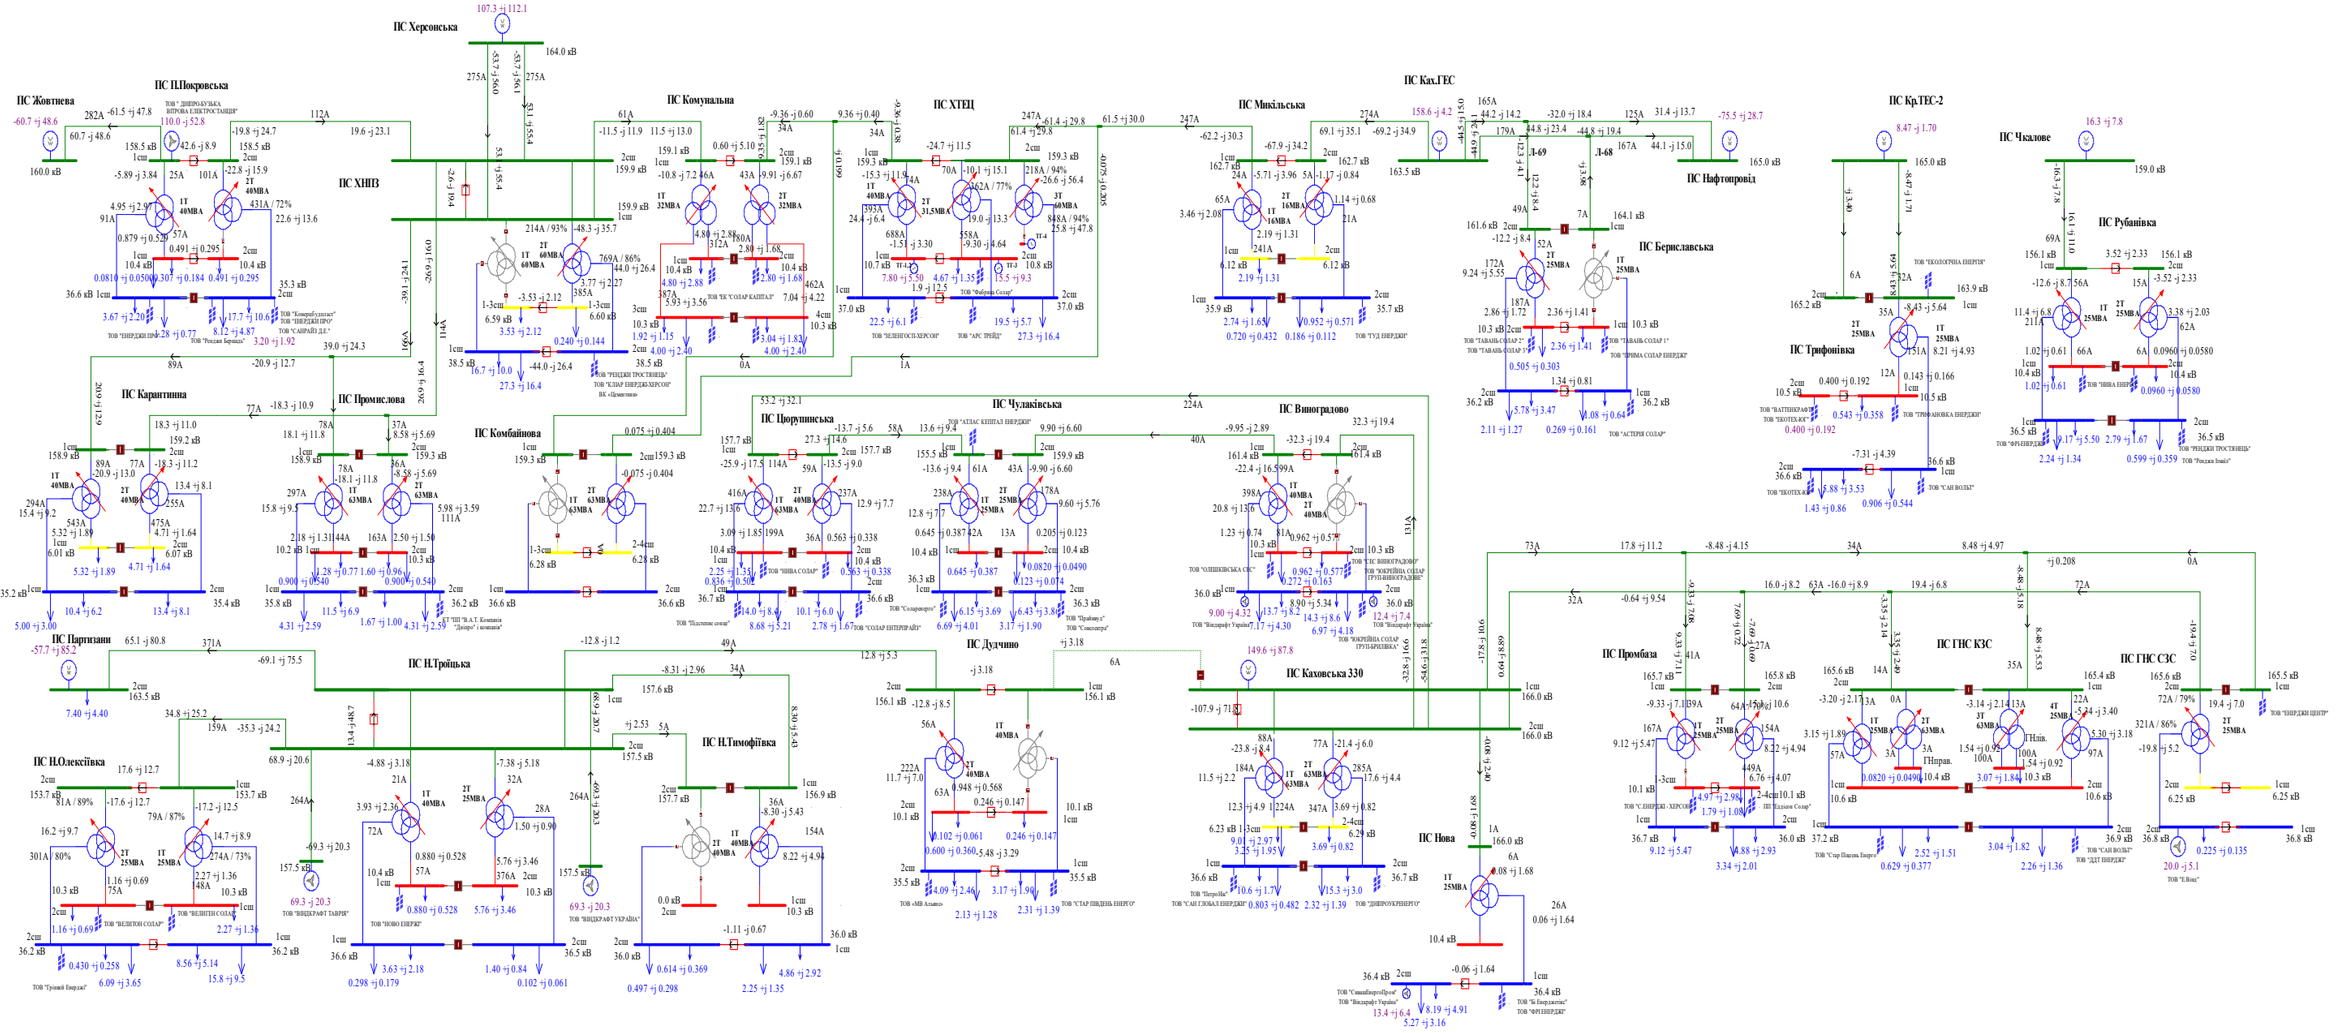

Схема 108. Аналіз ремонтного режиму роботи мережі 35-150 кВ АТ "Херсонобленерго"(Відключення ПЛ-150кВ Н.Троїцька на ПС Партизани). Вечірній максимум зимових навантаженнь 2024 року.

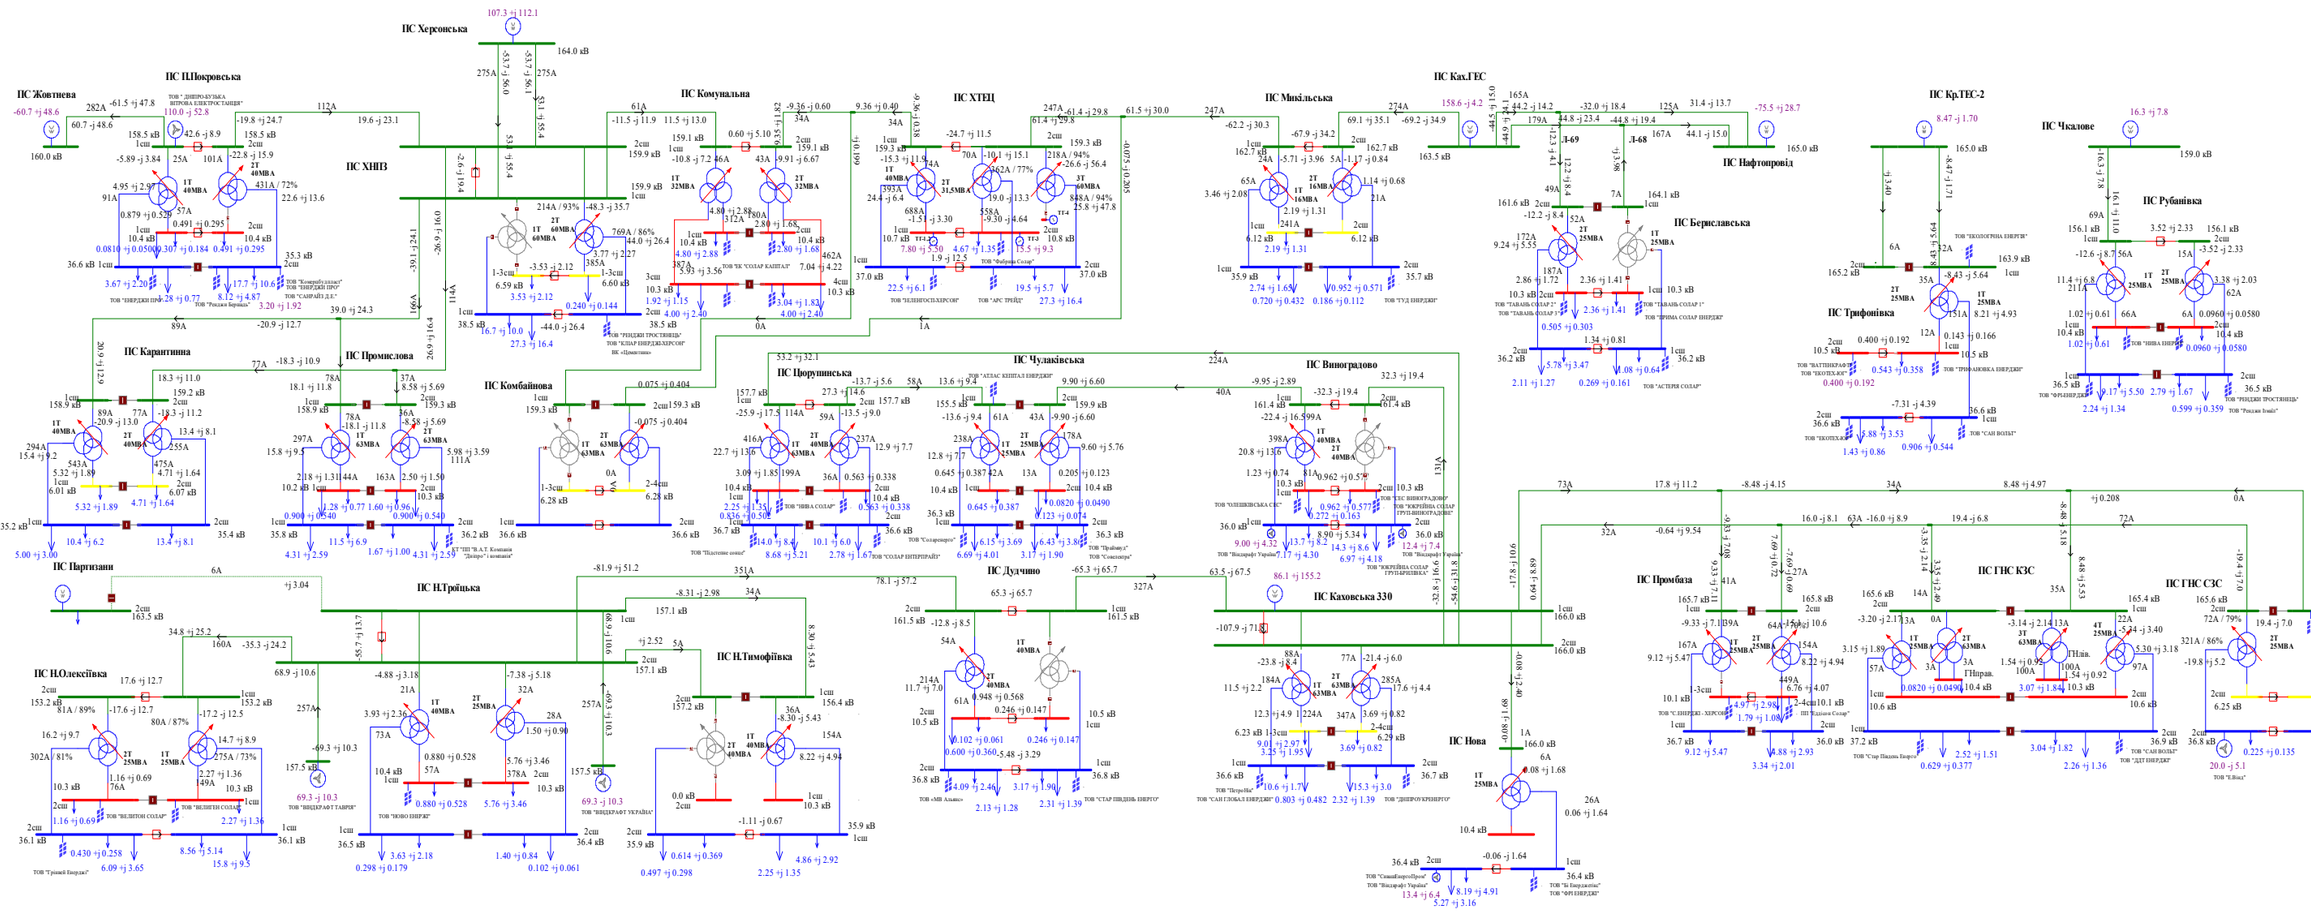

Схема 109. Аналіз нормального режиму роботи мережі 150кВ та вище Південного регіону ОЕС України.
Денне зниження літніх навантажень 2018 року .

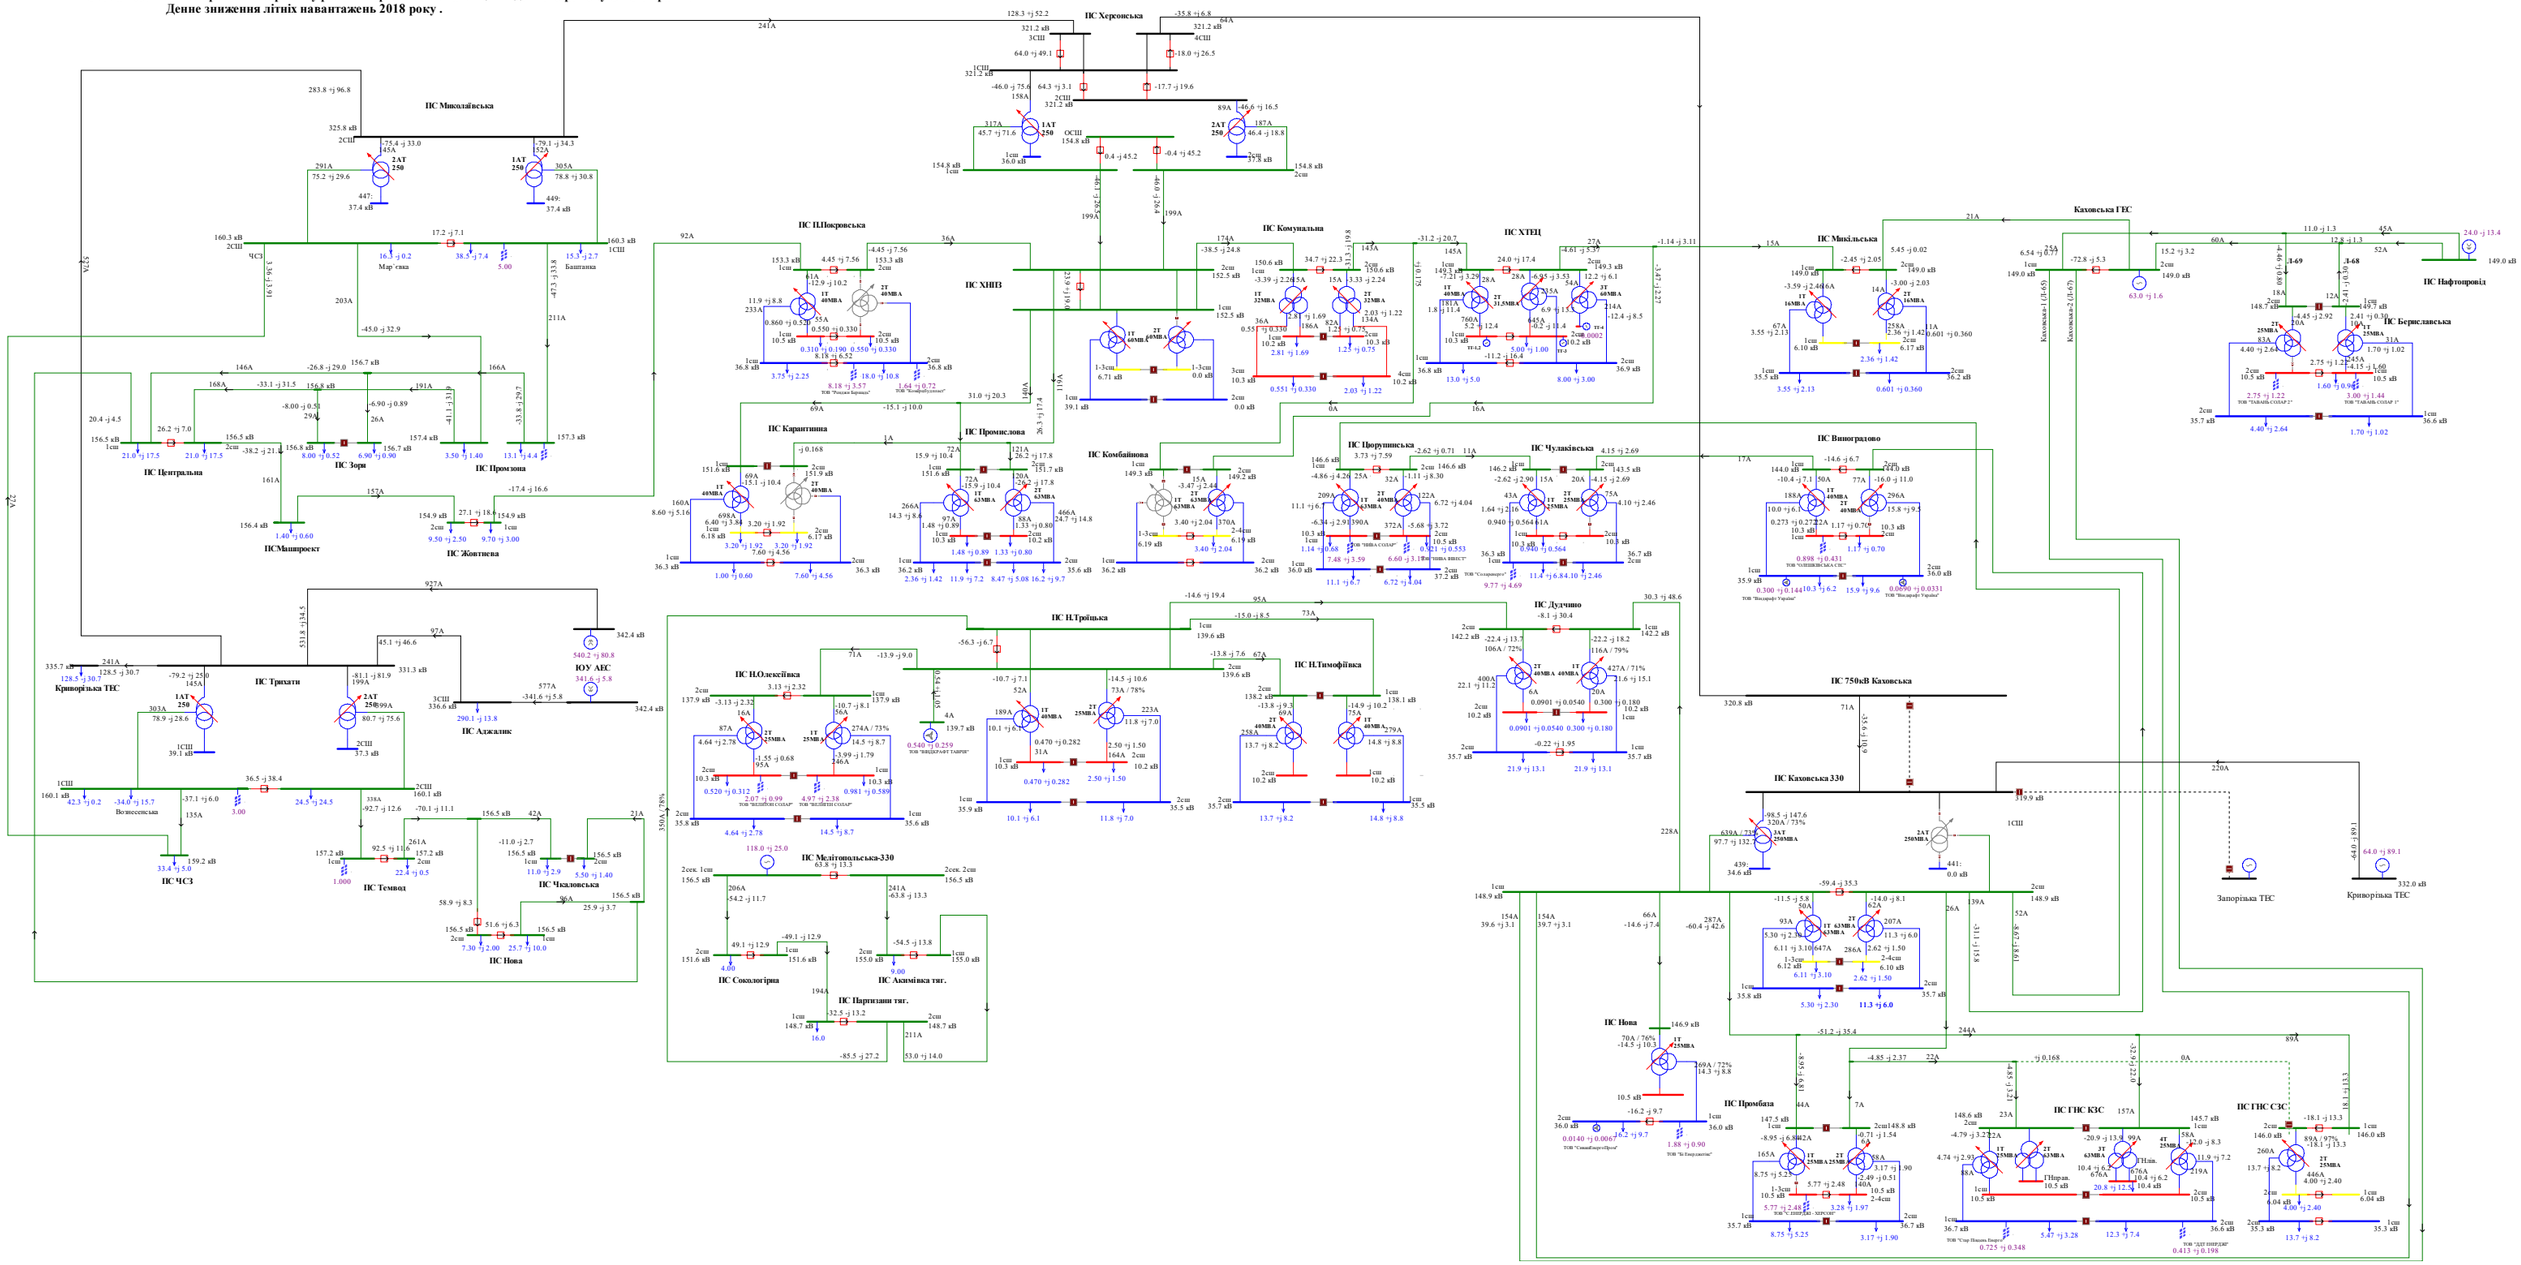

Схема 110. Аналіз ремонтно-аварійного режиму роботи мережі 150кВ та вище Південного регіону ОЕС України (відключення 3АТ на ПС 330кВ «Каховська» при виведеному у ремонт 2АТ на ПС 330кВ «Каховська»).
Денне зниження літніх навантажень 2018 року.

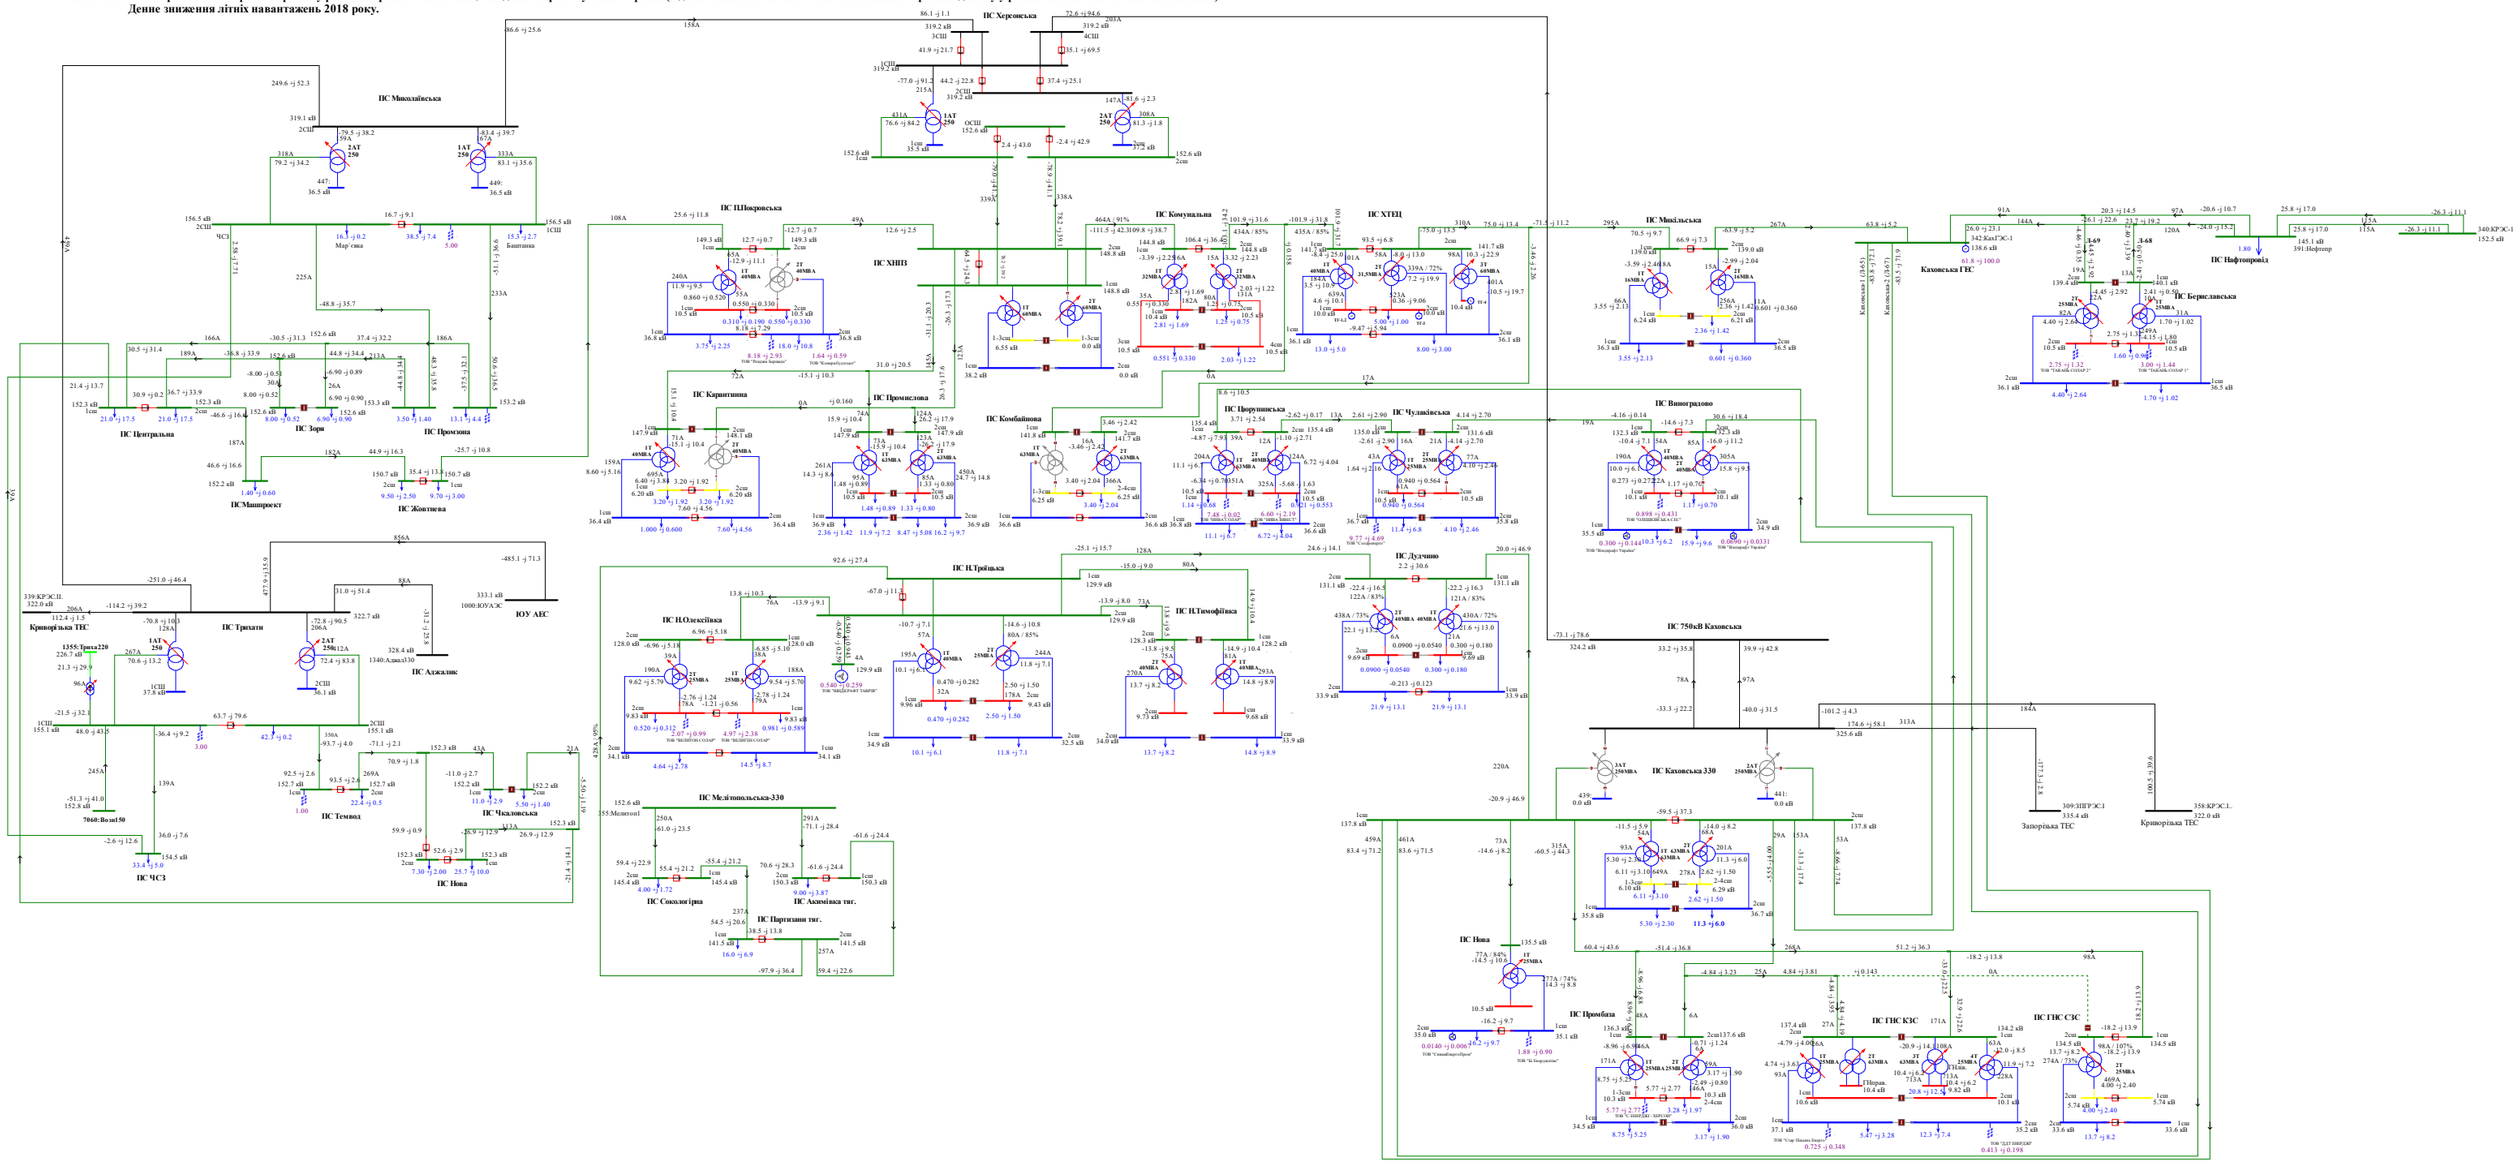

Схема 111. Аналіз ремонтно-аварійного режиму роботи мережі 150кВ та вище Південного регіону ОЕС України (відключення ПЛ 330 «Каховська 750 - Херсонська» при виведений у ремонт ПЛ 330 «Трихати - Миколаївська»).
Денне зниження літніх навантажень 2018 року.

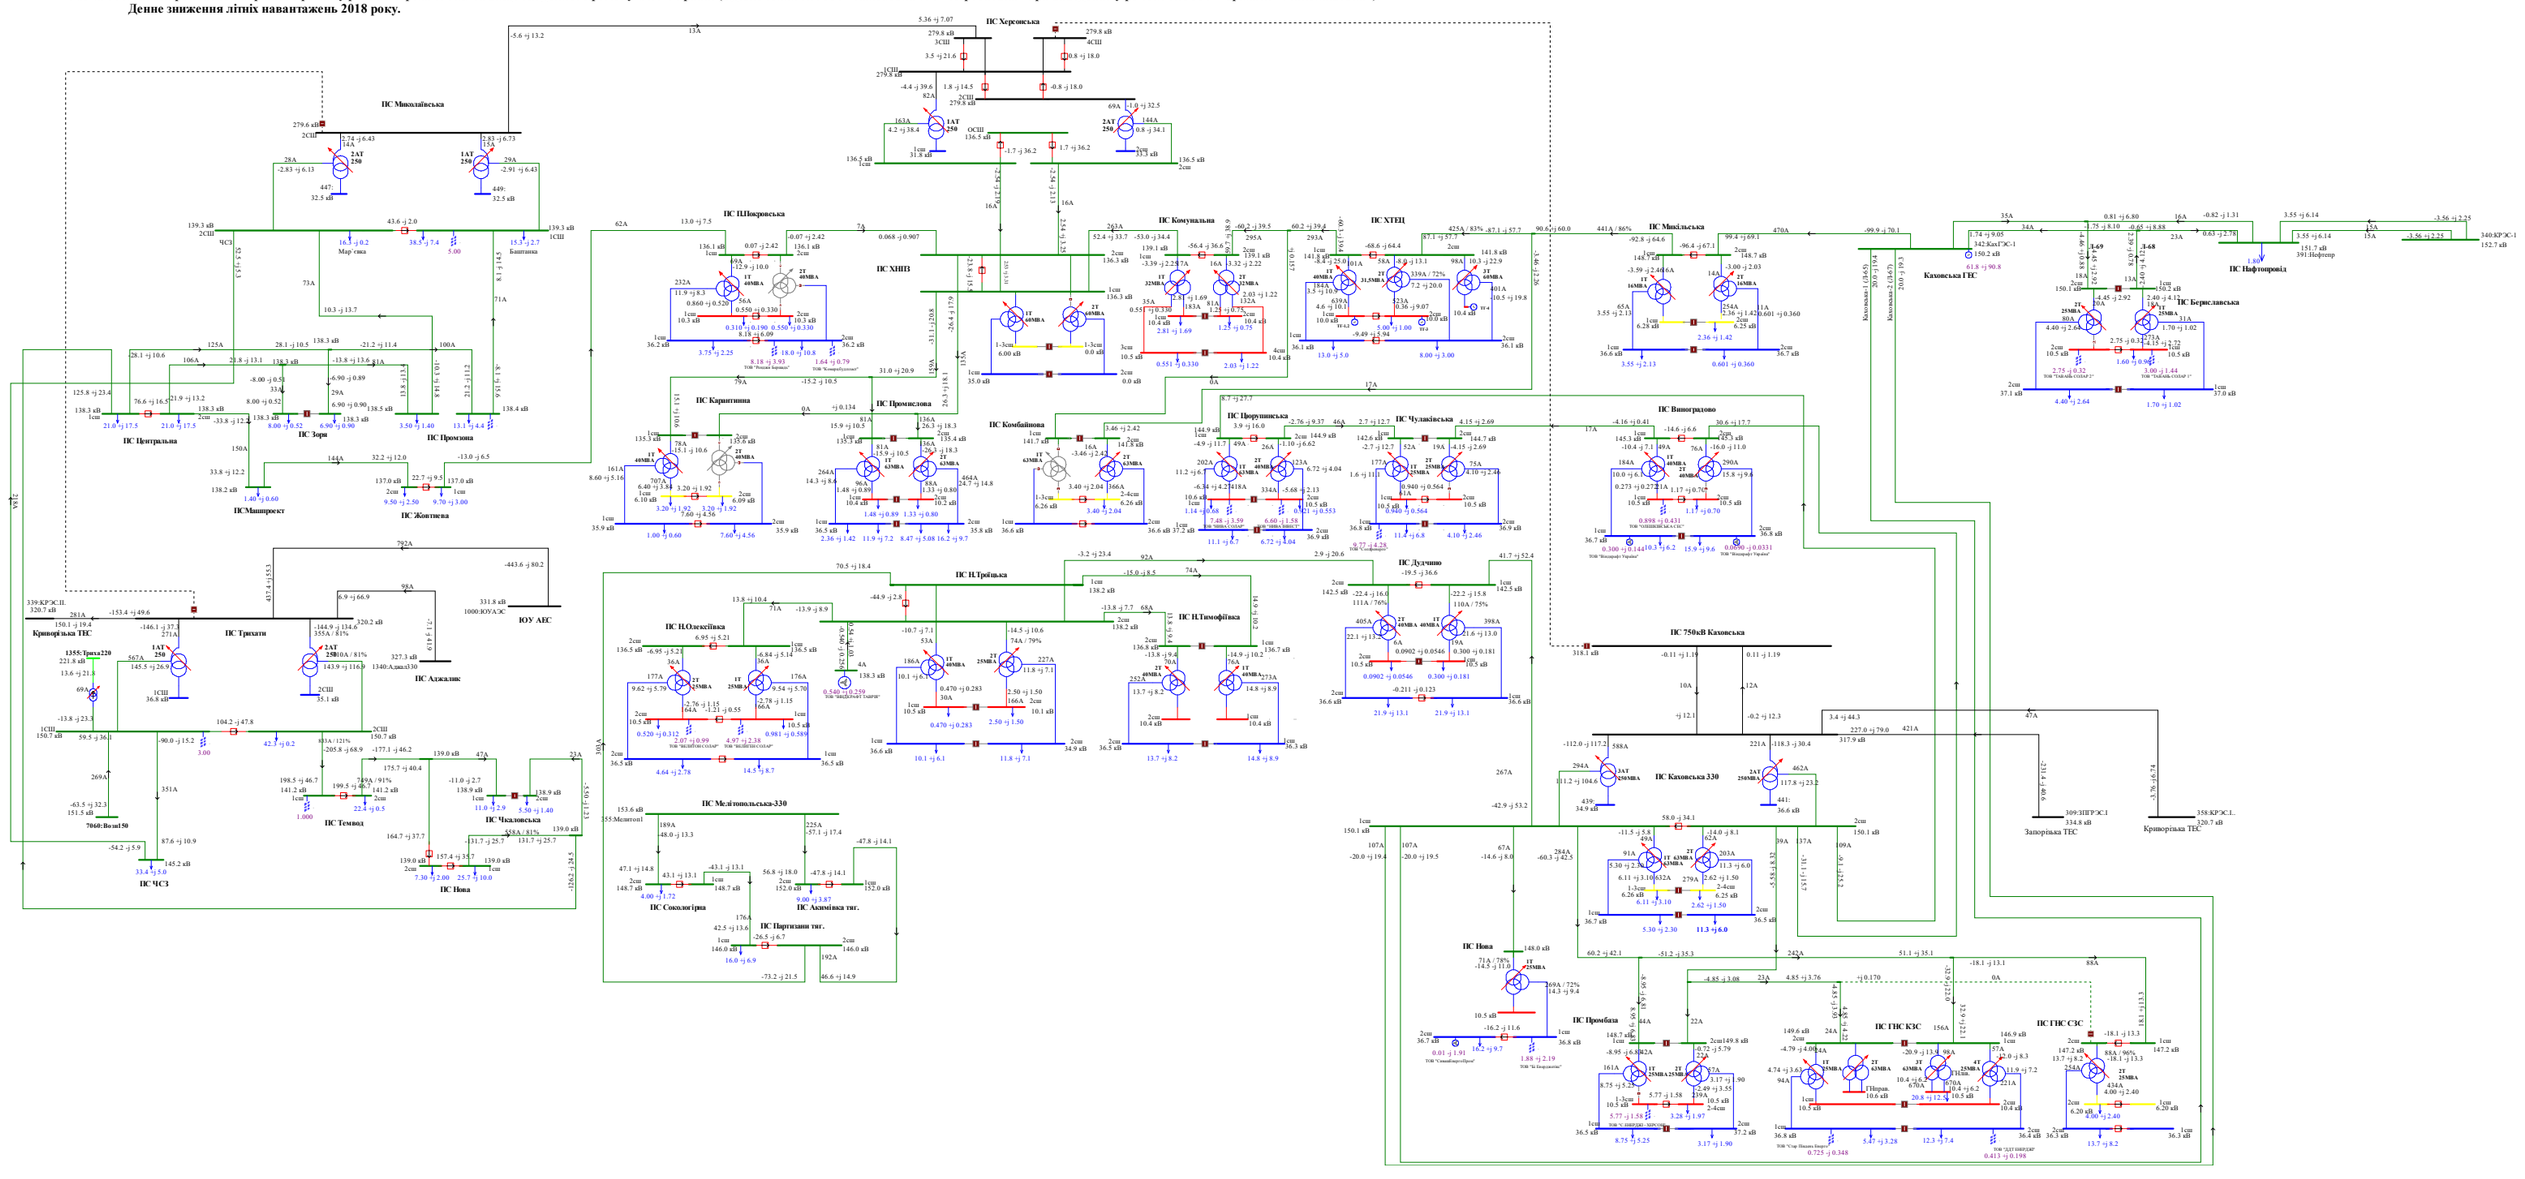

Схема 112. Аналіз ремонтно-аварійного режиму роботи мережі 150кВ та вище Південного регіону ОЕС України (відключення ПЛ 330 «Каховська - КрТЕС» при виведеній у ремонт ПЛ 330 «Каховська - ЗаТЕС»).
Денне зниження літніх навантажень 2018 року.

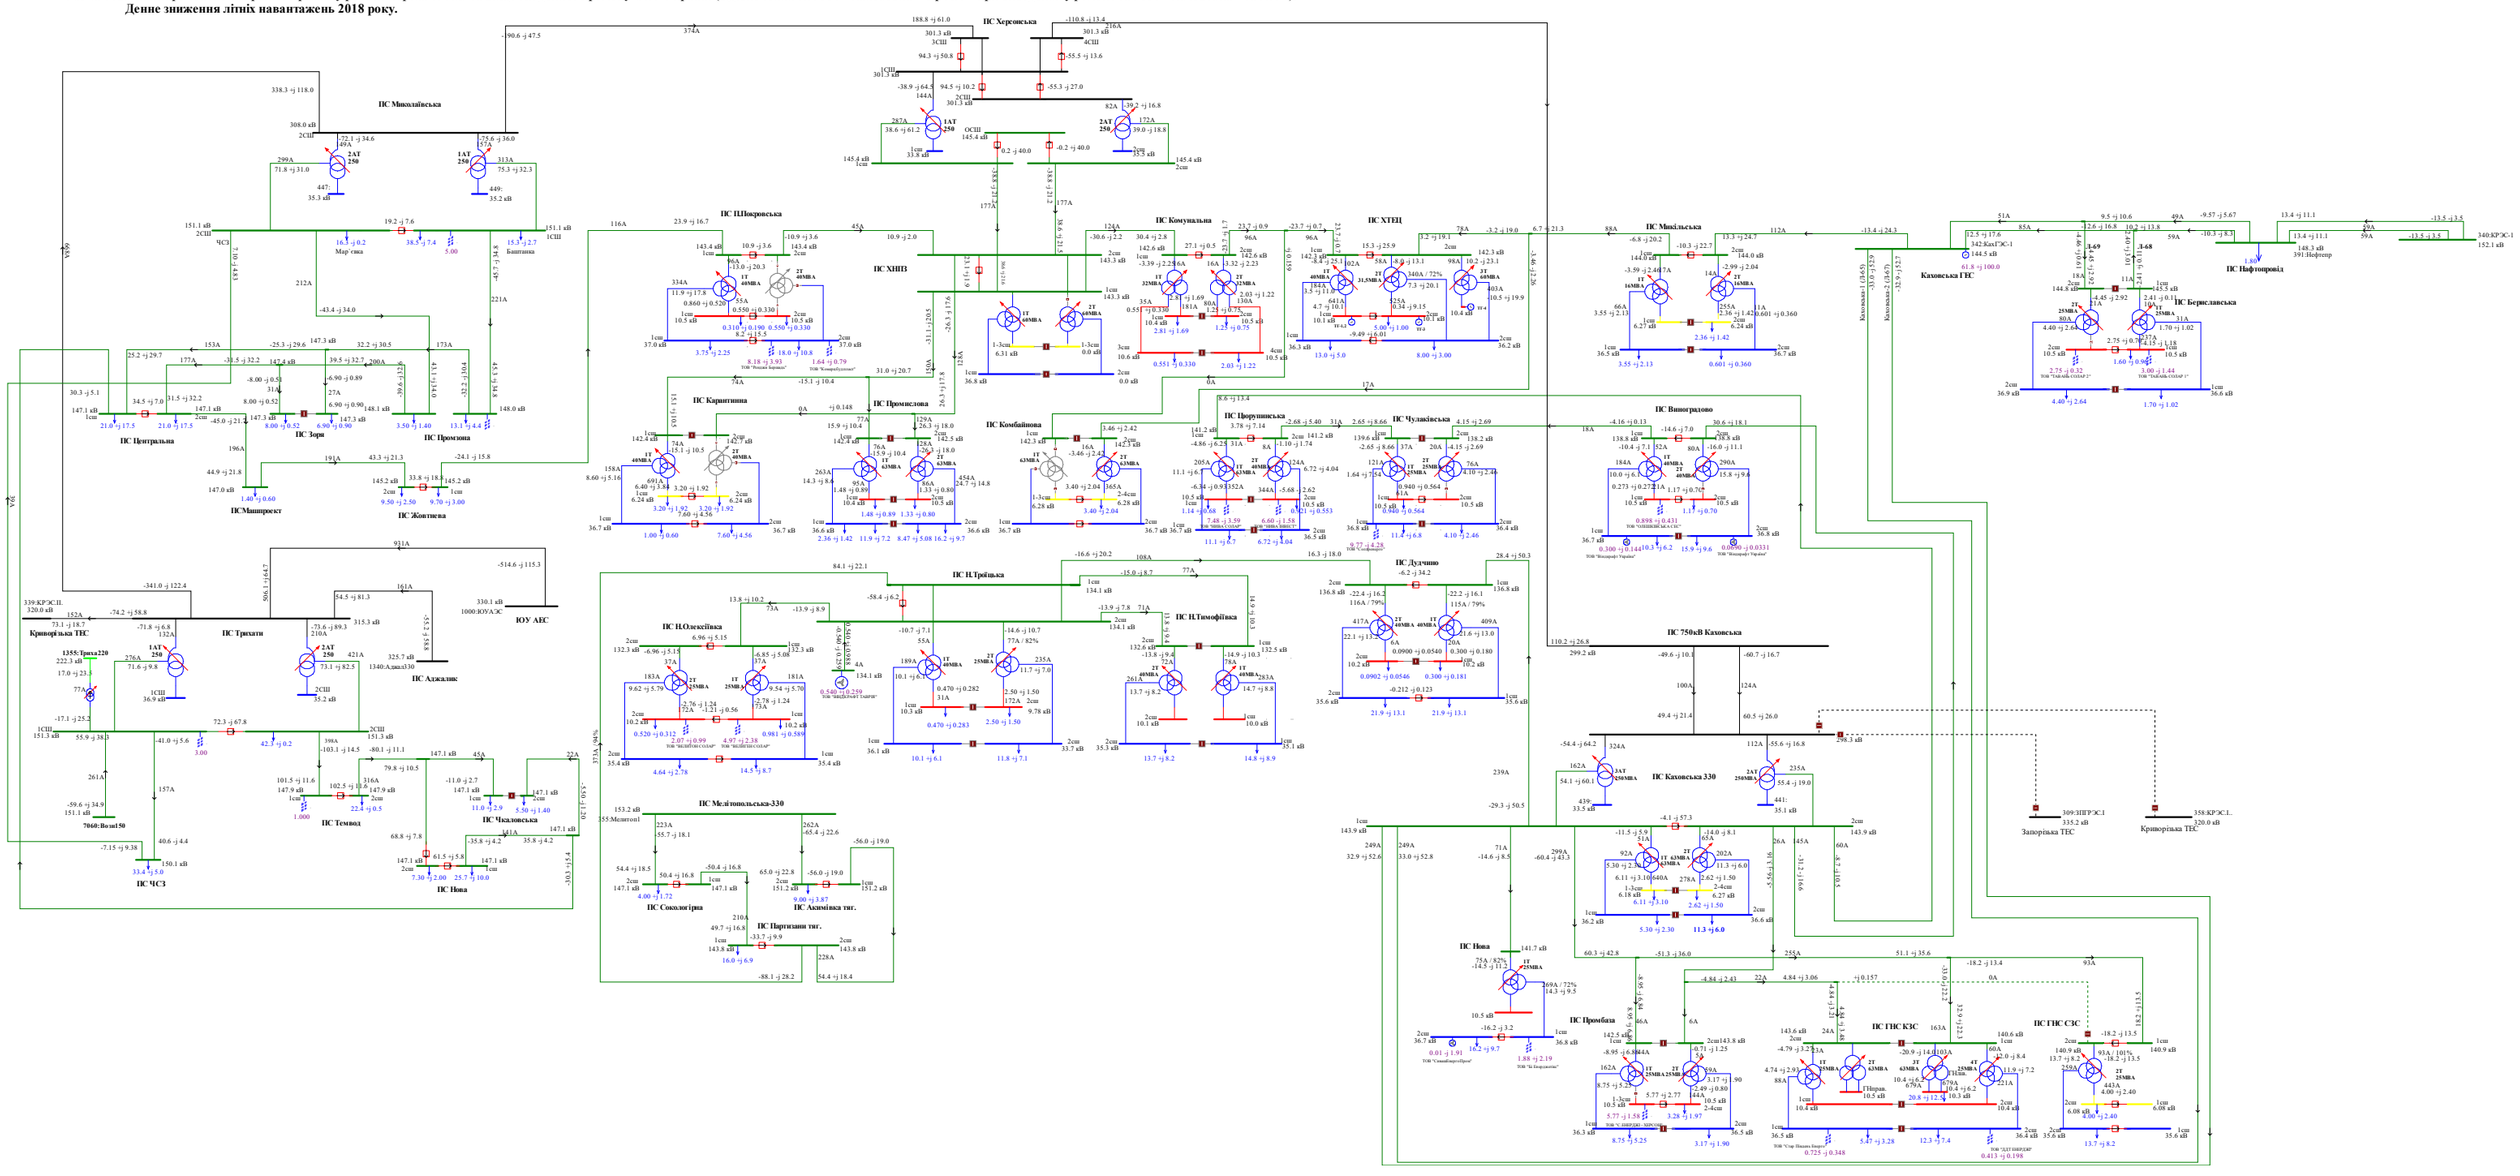

Схема 113. Аналіз ремонтно-аварійного режиму роботи мережі 150кВ та вище Південного регіону ОЕС України (відключення ПЛ 330 «Каховська 750 – Каховська 2» при виведеній у ремонт ПЛ 330«Каховська 750 – Каховська 1»).
Денне зниження літніх навантажень 2018 року.

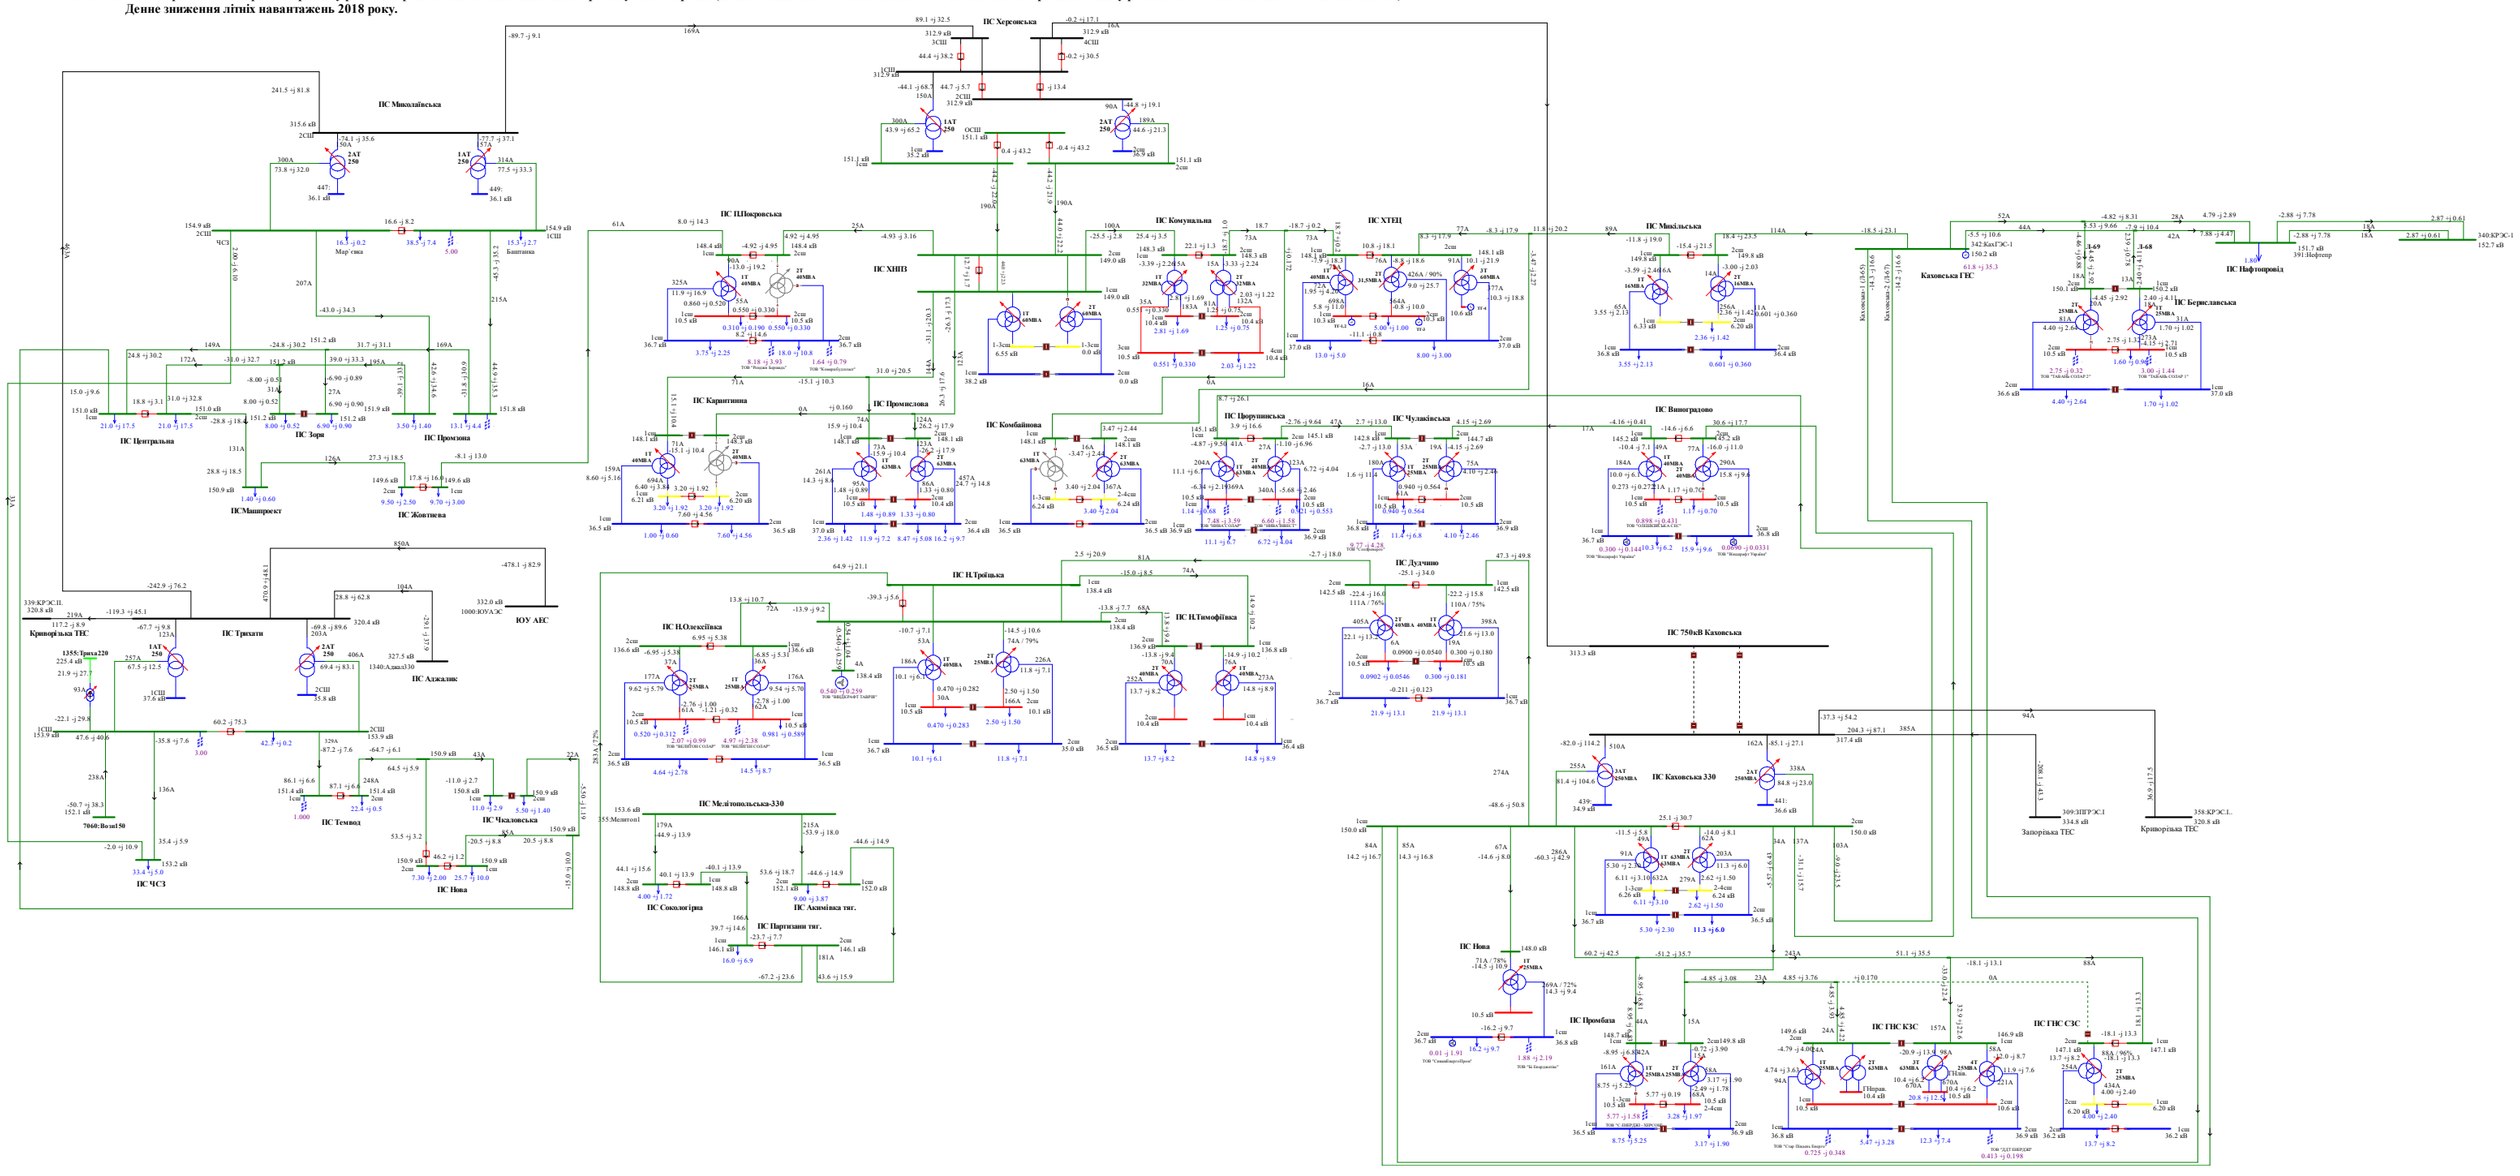
ПС Миколаївська
ПС Центральна
ПС Зоря
ПС Промінь
ПС Жовтнева
ПС Машпроект
ПС Покровська
ПС Карантинна
ПС ХНПЗ
ПС Промислова
ПС Комбайнова
ПС Комунальна
ПС ХТЕЦ
ПС Троїцька
ПС Н.Олексіївка
ПС Мелітопольська-330
ПС Сокологірка
ПС Партизани тяг.
ПС Акимівка тяг.
ПС Миколаївська
ПС Виноградово
ПС Чулпанська
ПС Дудчино
ПС 750кВ Каховська
ПС Каховська 330
ПС Н.Тимофіївка
ПС Трихати
ПС Азовська
ПС Темвод
ПС Чкаловська
ПС Нова
ПС Промбаза
ПС ГНС КЗС
ПС ГНС СЗС
ПС Нафтопровід
ПС Бериславська
ПС Херсонська
Каховська ГЕС
Криворізька ТЕС
Запорізька ТЕС

Схема 114. Аналіз ремонтно-аварійного режиму роботи мережі 150кВ та вище Південного регіону ОЕС України (відключення ПЛ 330 «Каховська 750 - Херсонська » при виведеній у ремонт ПЛ 330 «Каховська - КрТЕС»).
Денне зниження літніх навантажень 2018 року.

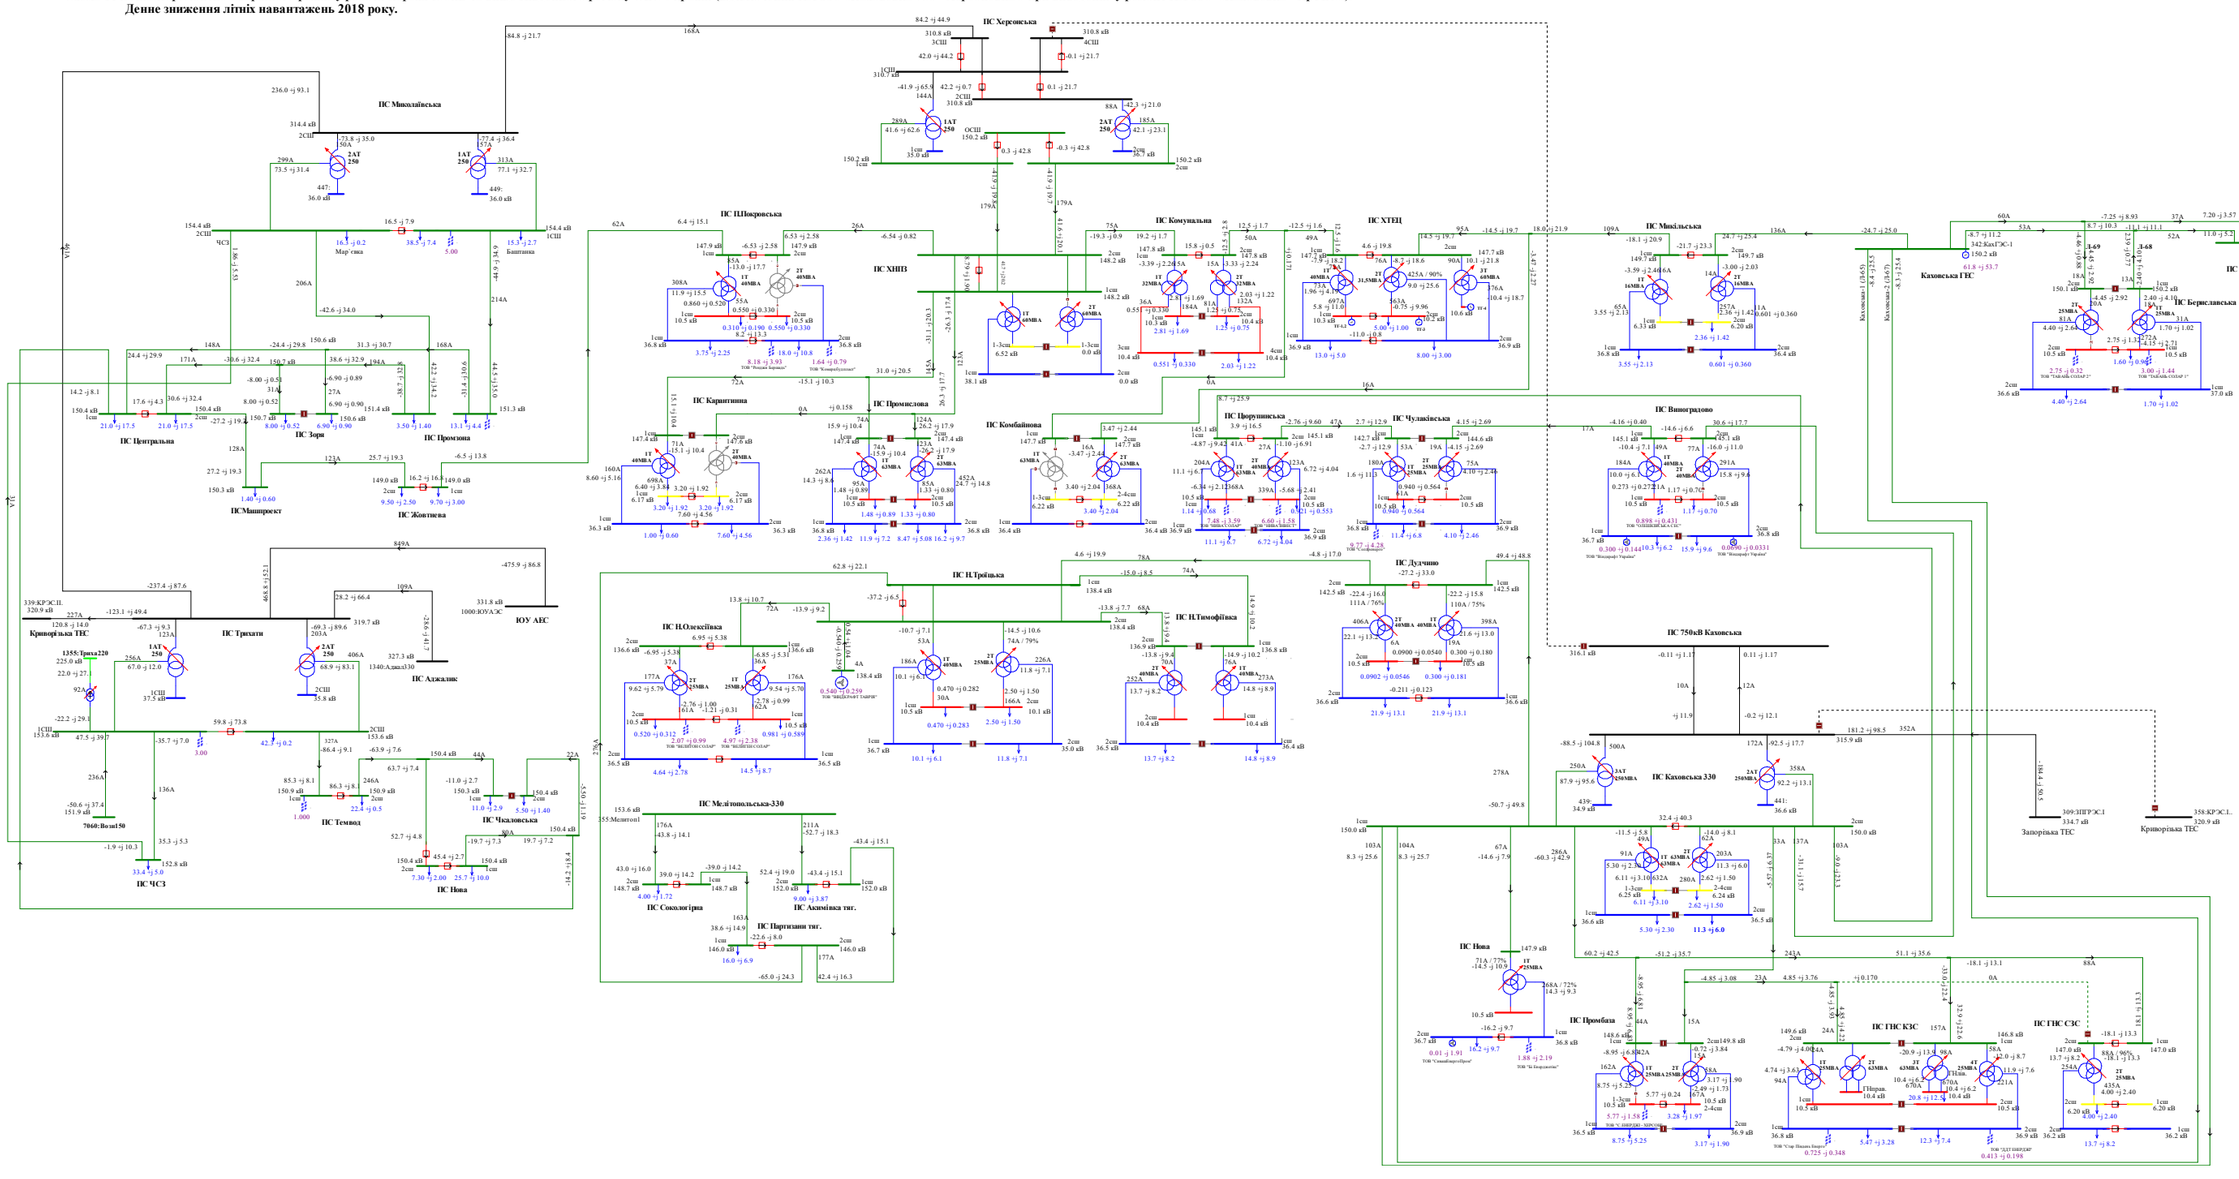
ПС Миколаївська
ПС Херсонська
ПС Центральна
ПС Зорі
ПС Промінь
ПС Жовтнева
ПС Машпроект
ПС ПІПокровська
ПС ХНПЗ
ПС Комунальна
ПС ХТЕЦ
ПС Карантинна
ПС Промислова
ПС Комбайнова
ПС Чорнушинська
ПС Чулпінська
ПС Миколаївська
ПС Виноградово
ПС Каховська ГЕС
ПС Берислав
ПС Нафтопровід
ПС Трихати
ПС Аджалик
ПС ЮУ АЕС
ПС ЧСЗ
ПС Темвод
ПС Чкаловська
ПС Нова
ПС Сокологірка
ПС Акімівська тяг.
ПС Партизани тяг.
ПС Мелітопольська-330
ПС НТроїцька
ПС НОлексіївка
ПС НТимофіївка
ПС Дудчино
ПС 750кВ Каховська
ПС Каховська 330
ПС Промбаза
ПС ГНС КЗС
ПС ГНС СЗС
Запорізька ТЕС
Криворізька ТЕС

Схема 115. Аналіз ремонтно-аварійного режиму роботи мережі 150кВ та вище Південного регіону ОЕС України (відключення ПЛ 150 «Каховська – Каховська ГЕС 2» при виведеній у ремонт ПЛ 150 «Каховська – Каховська ГЕС 1»).
Денне зниження літніх навантажень 2018 року.

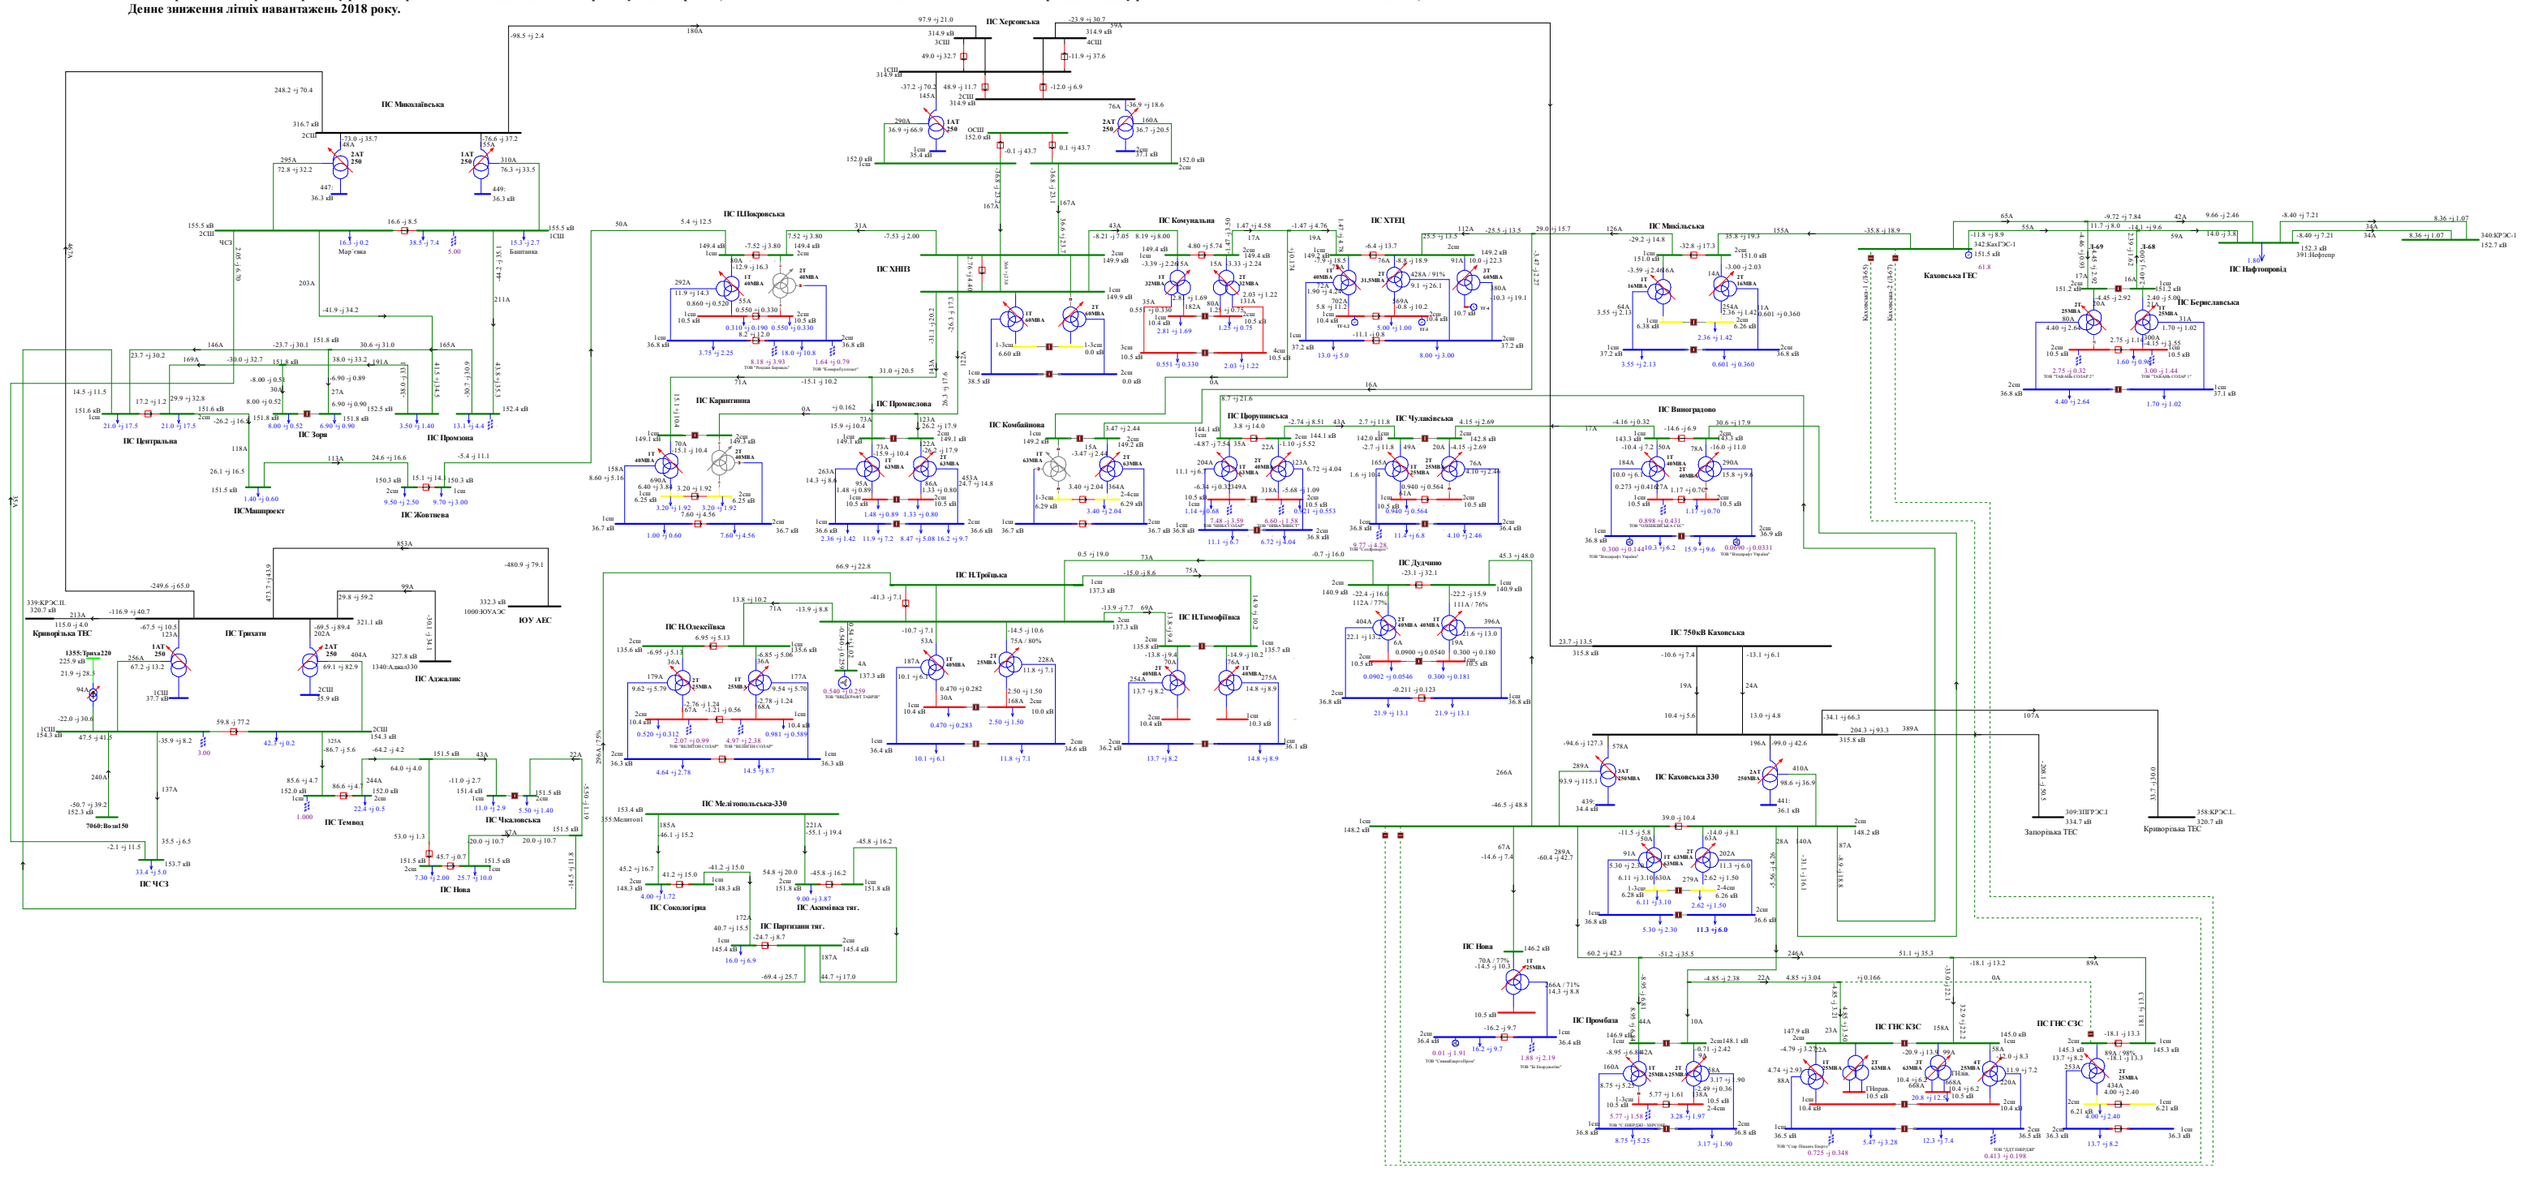

Схема 116. Аналіз ремонтно-аварійного режиму роботи мережі 150кВ та вище Південного регіону ОЕС України (відключення ПЛ 150 «Партизани – Н.Троїцьк» при виведеному у ремонт 2АТ на ПС 330кВ «Каховська»).
Денне зниження літніх навантажень 2018 року.

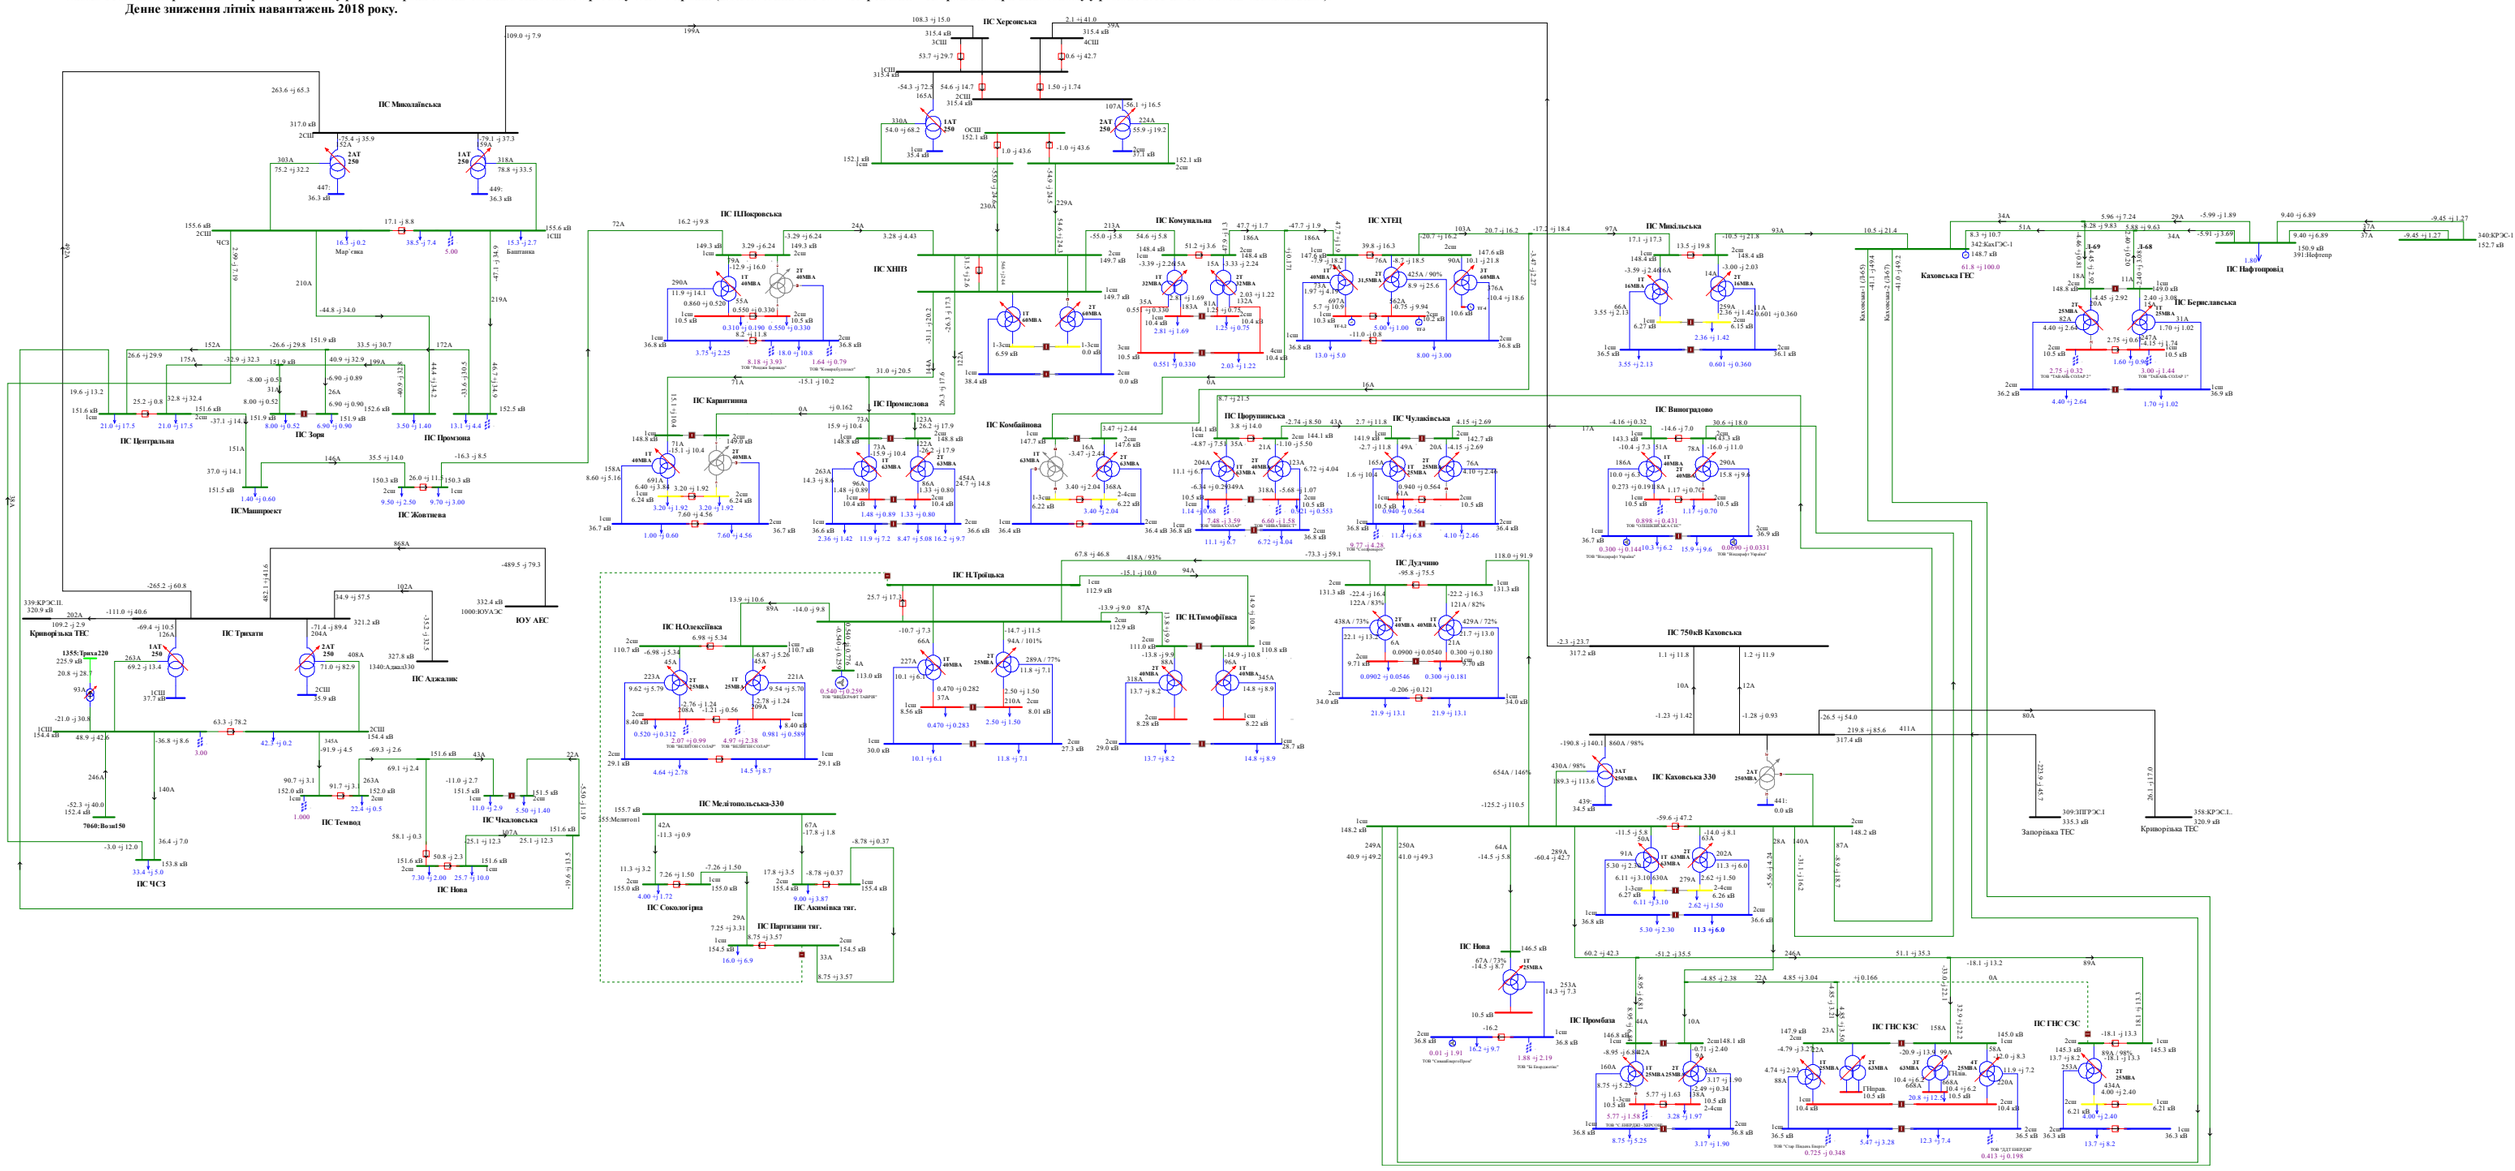

Схема 117. Аналіз ремонтно-аварійного режиму роботи мережі 150кВ та вище Південного регіону ОЕС України (відключення 2СШ-330 на ПС 330 «Каховська» при виведеній у ремонт 1СШ-330 на ПС 330кВ «Каховська»).
Денне зниження літніх навантажень 2018 року.

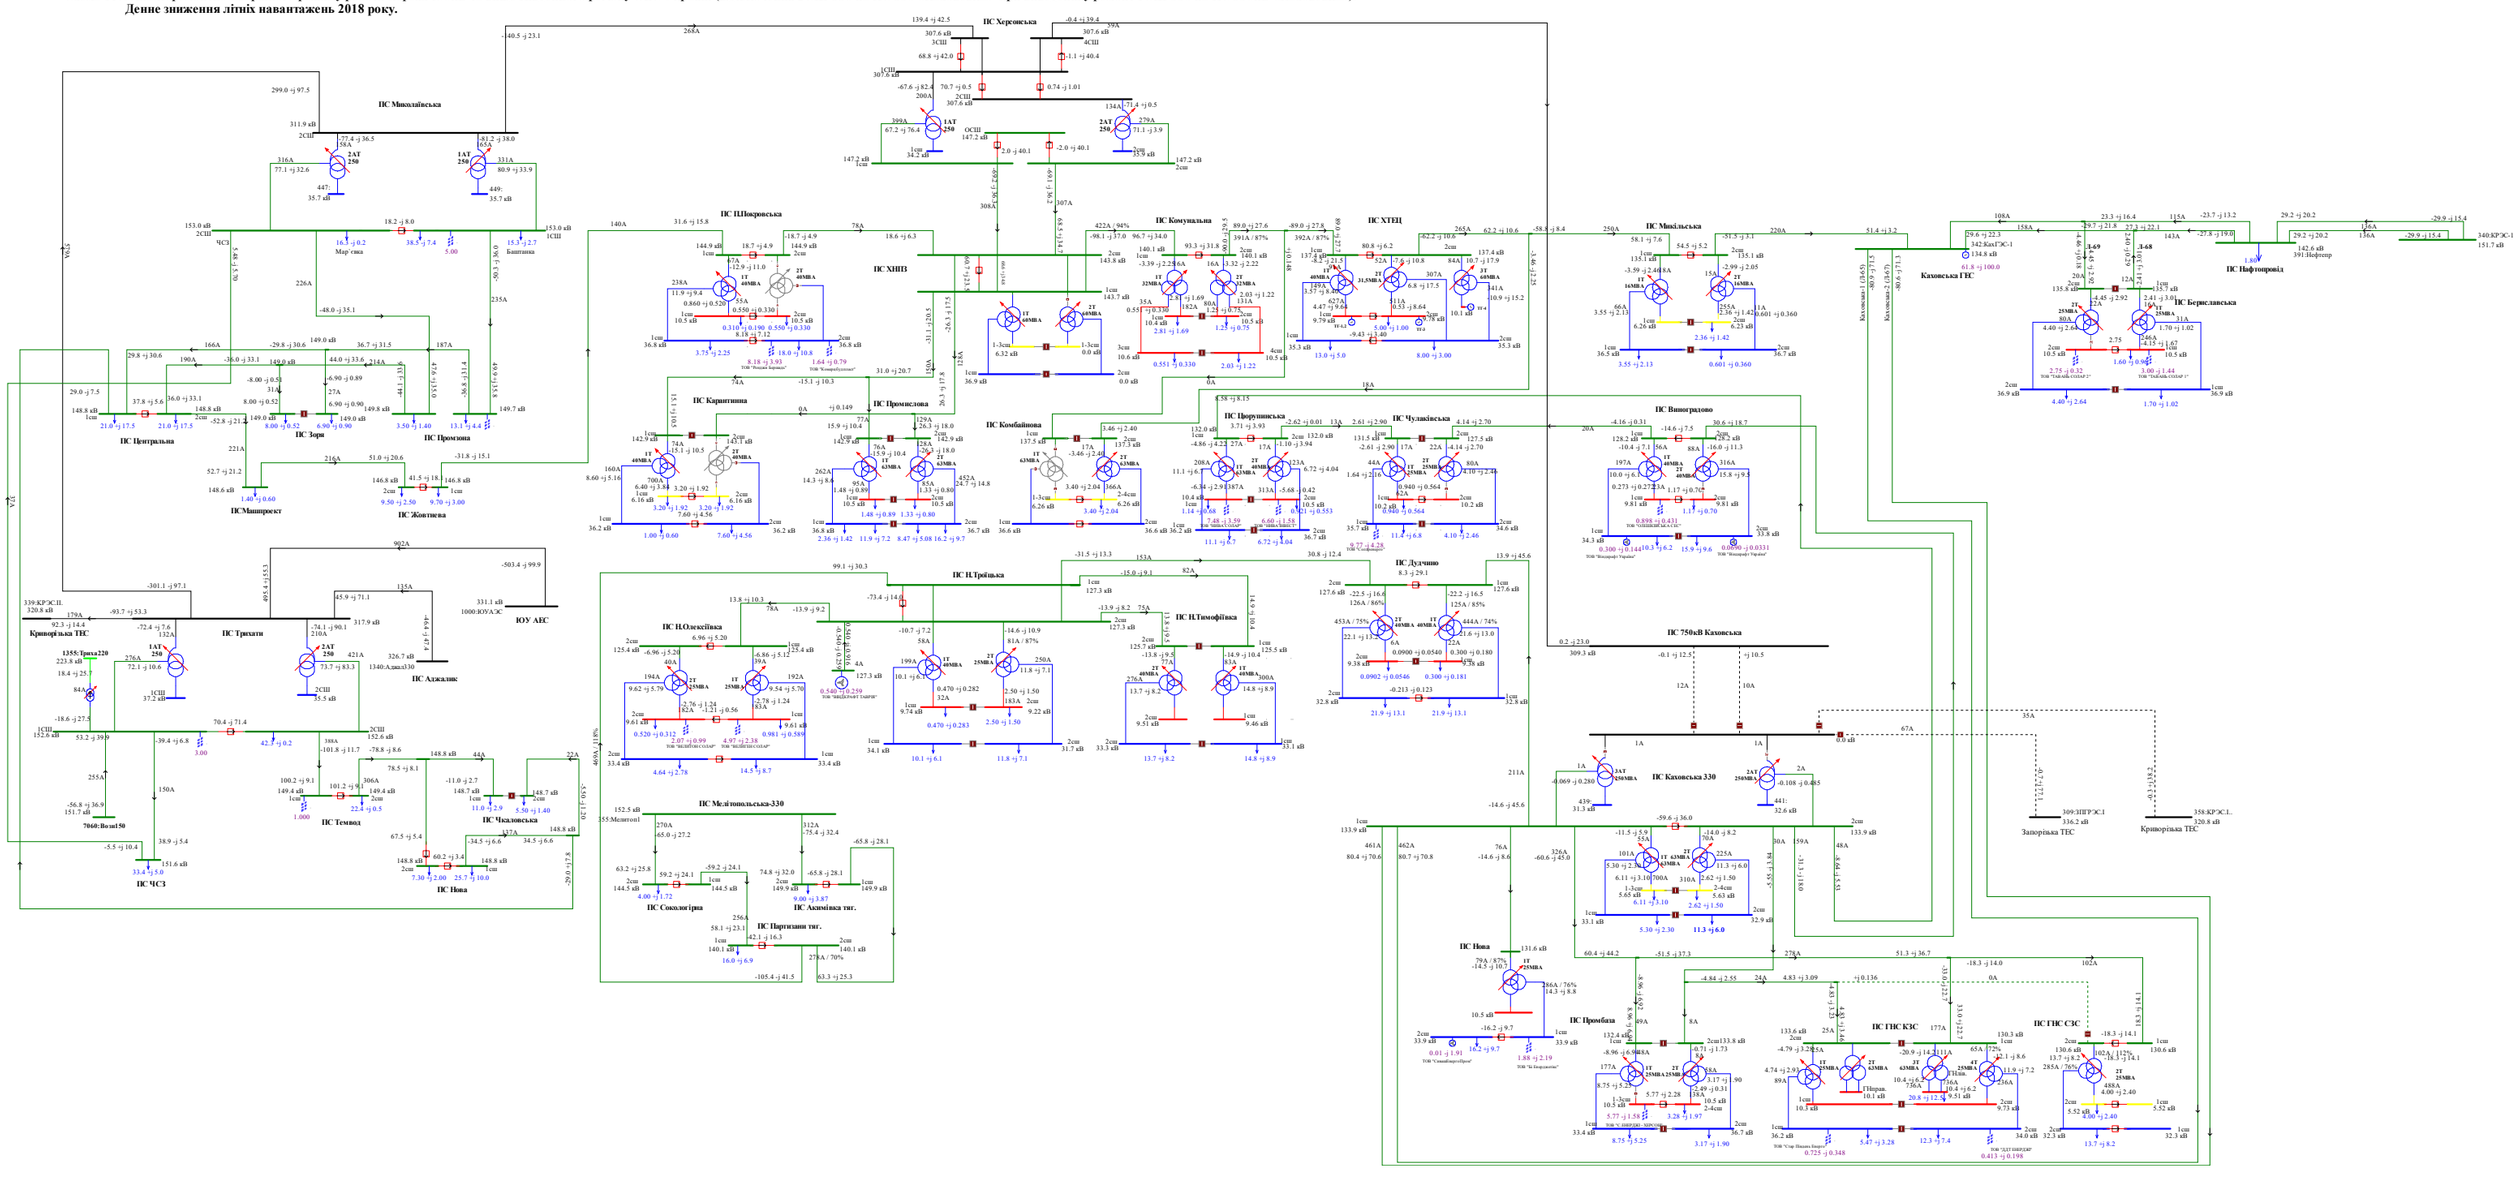

Схема 118. Аналіз ремонтно-аварійного режиму роботи мережі 150кВ та вище Південного регіону ОЕС України (відключення 2АТ на ПС 330кВ «Каховська» при виведеній у ремонт ПЛ 150 «Каховська ГЕС - Микільська»).

Денне зниження літніх навантажень 2018 року.

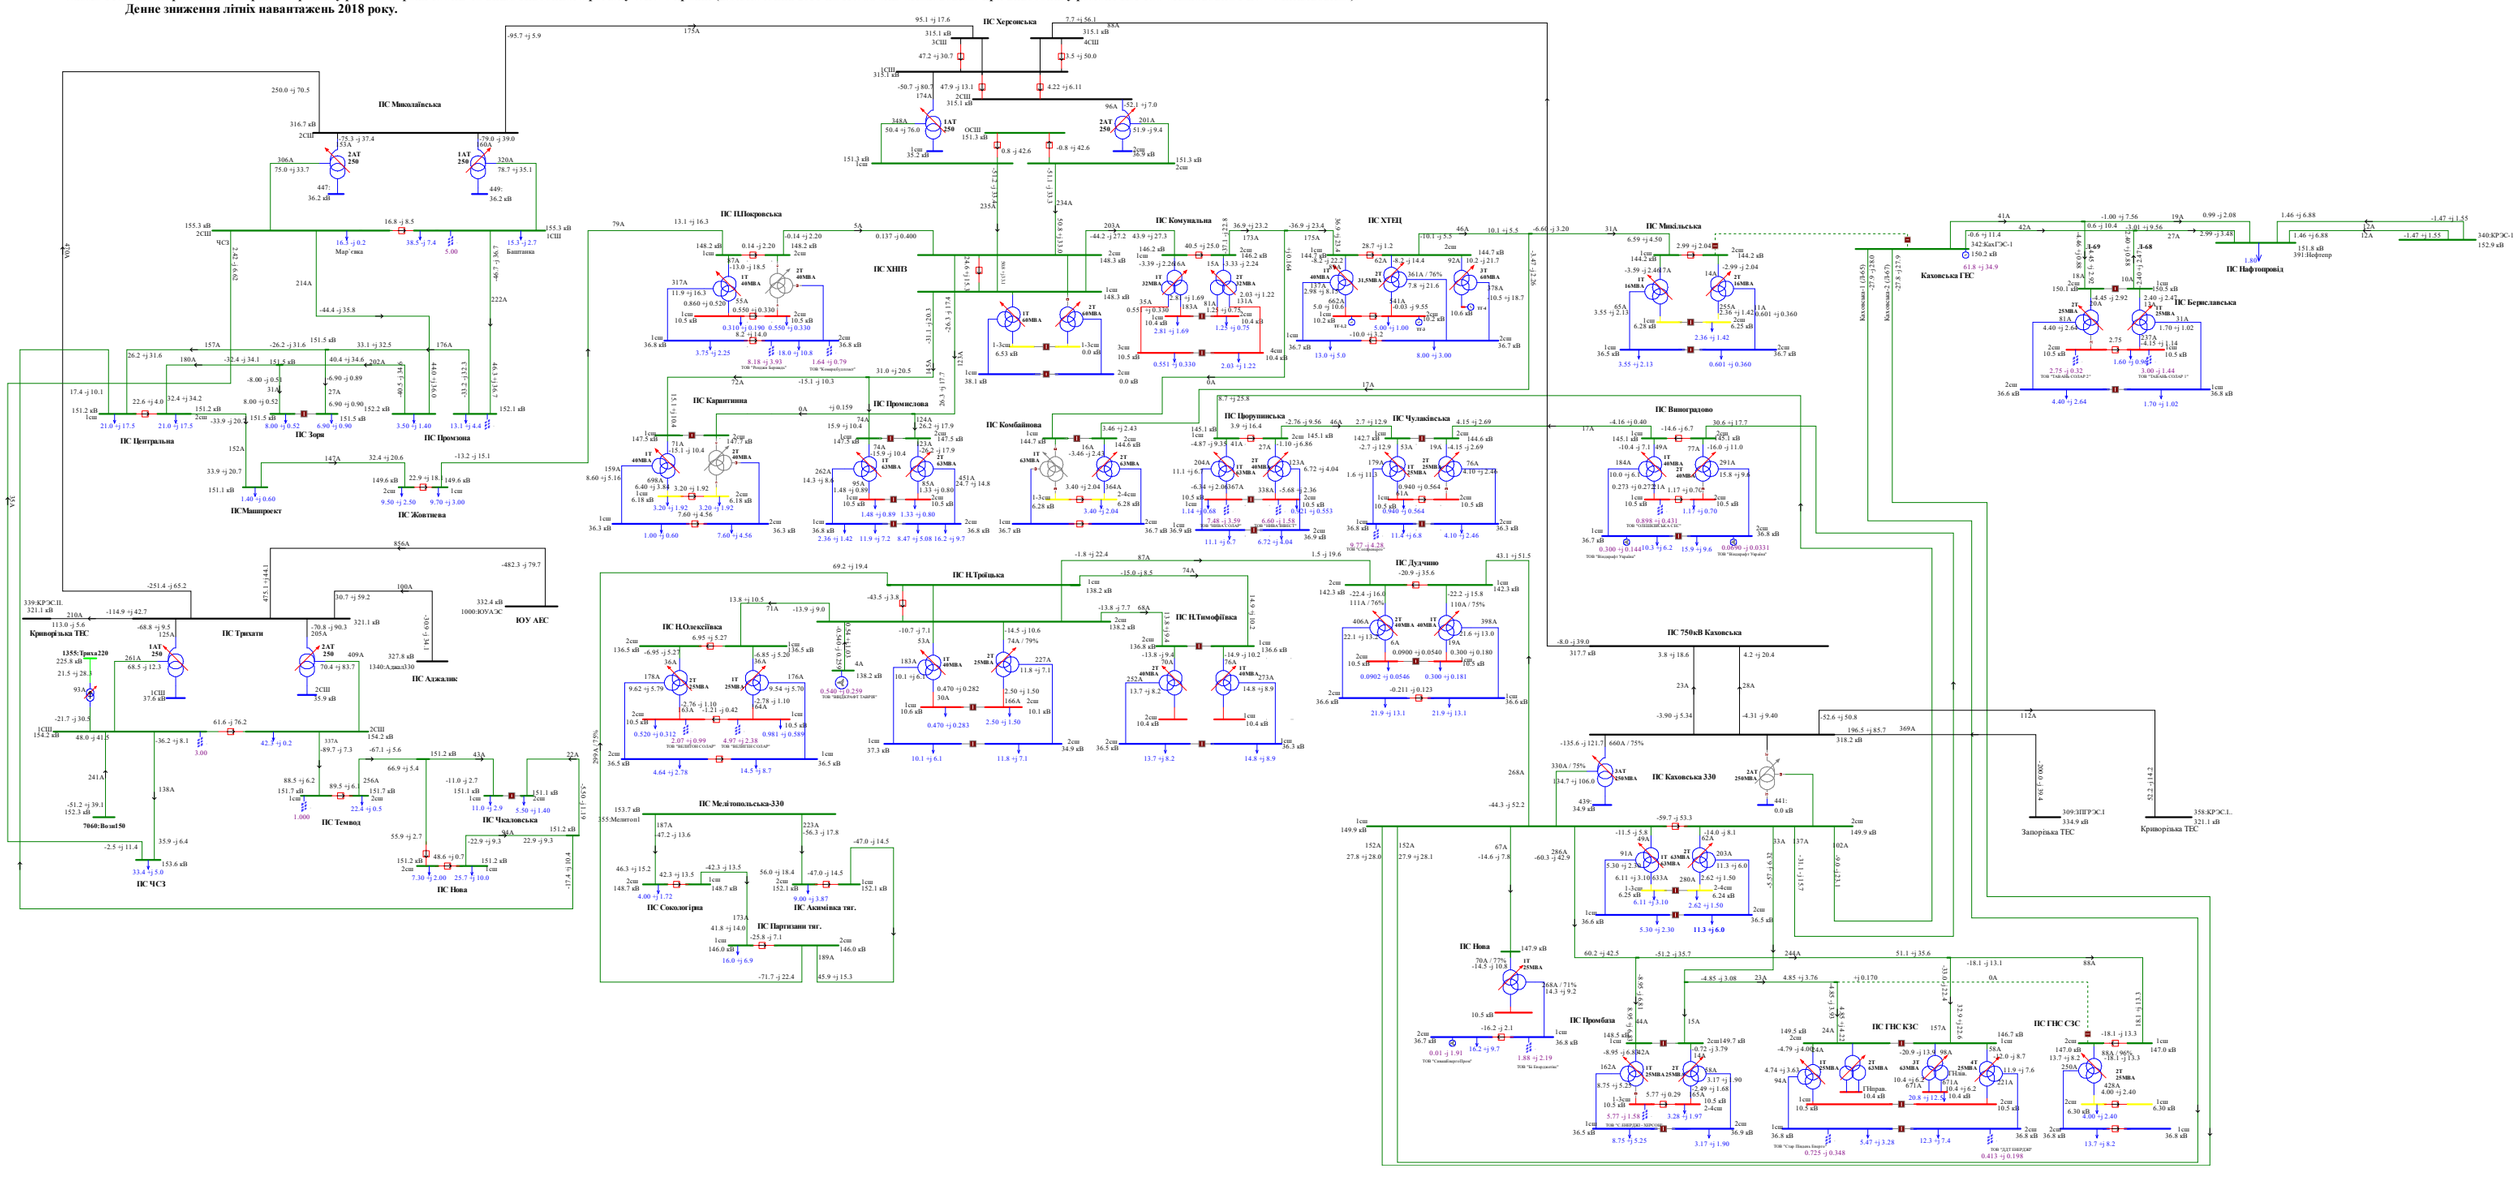
ПС Миколаївська
ПС Центральна
ПС Зоря
ПС Жовтнева
ПС Трихати
ПС Аджалик
ПС ЧСЗ
ПС Покровська
ПС Карантинна
ПС Темвод
ПС Чкаловська
ПС Нова
ПС Промислова
ПС ХНПЗ
ПС Комбайнова
ПС Сокологірка
ПС Партизани тяг.
ПС Мелітопольська-330
ПС Комунальна
ПС ХТЕЦ
ПС Олексіївка
ПС Троїцька
ПС Тимофіївка
ПС Дудчино
ПС Херсонська
ПС Микільська
ПС Чулаківська
ПС Виноградово
ПС 750кВ Каховська
ПС Каховська 330
ПС Промбаза
ПС ГНС КЗС
ПС ГНС СЗС
Каховська ГЕС
ПС Нафтопровід
ПС Берислав
Запорізька ТЕС
Криворізька ТЕС
ЮУ АЕС
7060:Вознес150
339:КРЭС.II.
1355:Трихата220
1340:Аджа330
1000:ЮУАЭС
Каховська-1 (18.65)
Каховська-2 (18.67)
340:КРЭС-1
342:КахГЭС-1
391:Нафтопр
1ЧШ
2ЧШ
3ЧШ
4ЧШ
ОСШ
1СШ
2СШ
1АТ 250
2АТ 250
1АТ 250МВА
2АТ 250МВА
1Т 40МВА
2Т 40МВА
1Т 63МВА
2Т 63МВА
1Т 25МВА
2Т 25МВА
1Т 32МВА
2Т 32МВА
1Т 16МВА
2Т 16МВА
1Т 31.5МВА
2Т 31.5МВА

Схема 119. Аналіз ремонтно-аварійного режиму роботи мережі 150кВ та вище Південного регіону ОЕС України (відключення ПЛ 150кВ «Мелітопольська - Акимівка» при виведений у ремонт ПЛ 150 «Мелітопольська - Сокологірна»).

Денне зниження літніх навантажень 2018 року.

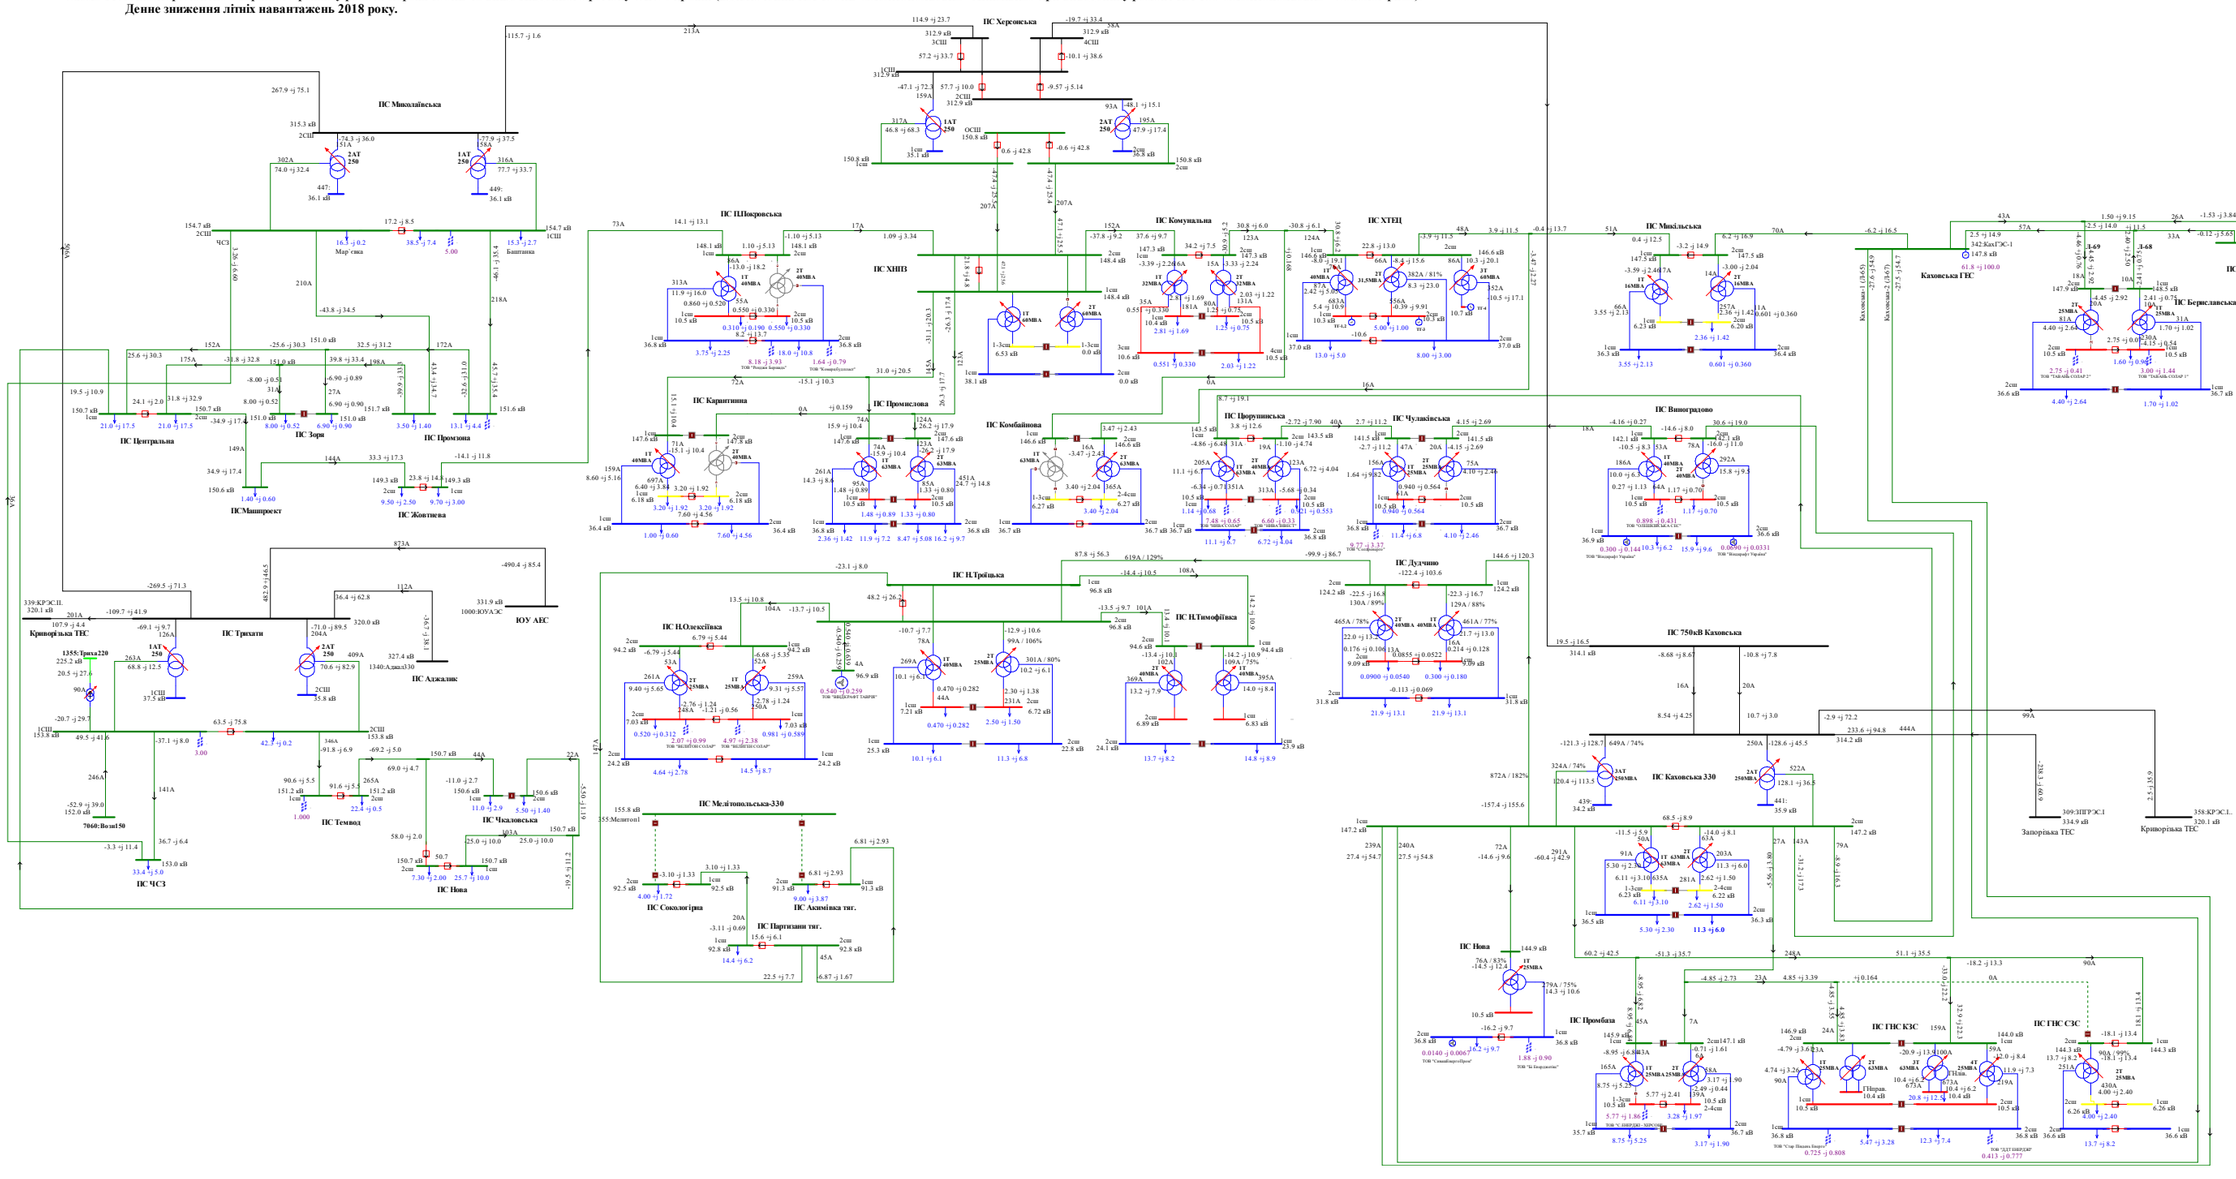

Схема 120. Аналіз ремонтно-аварійного режиму роботи мережі 150кВ та вище Південного регіону ОЕС України (відключення ПЛ 150кВ «Партизани -Акимівка» при виведеній у ремонт ПЛ 150 «Партизани - Сокологірна»).
Денне зниження літніх навантажень 2018 року.

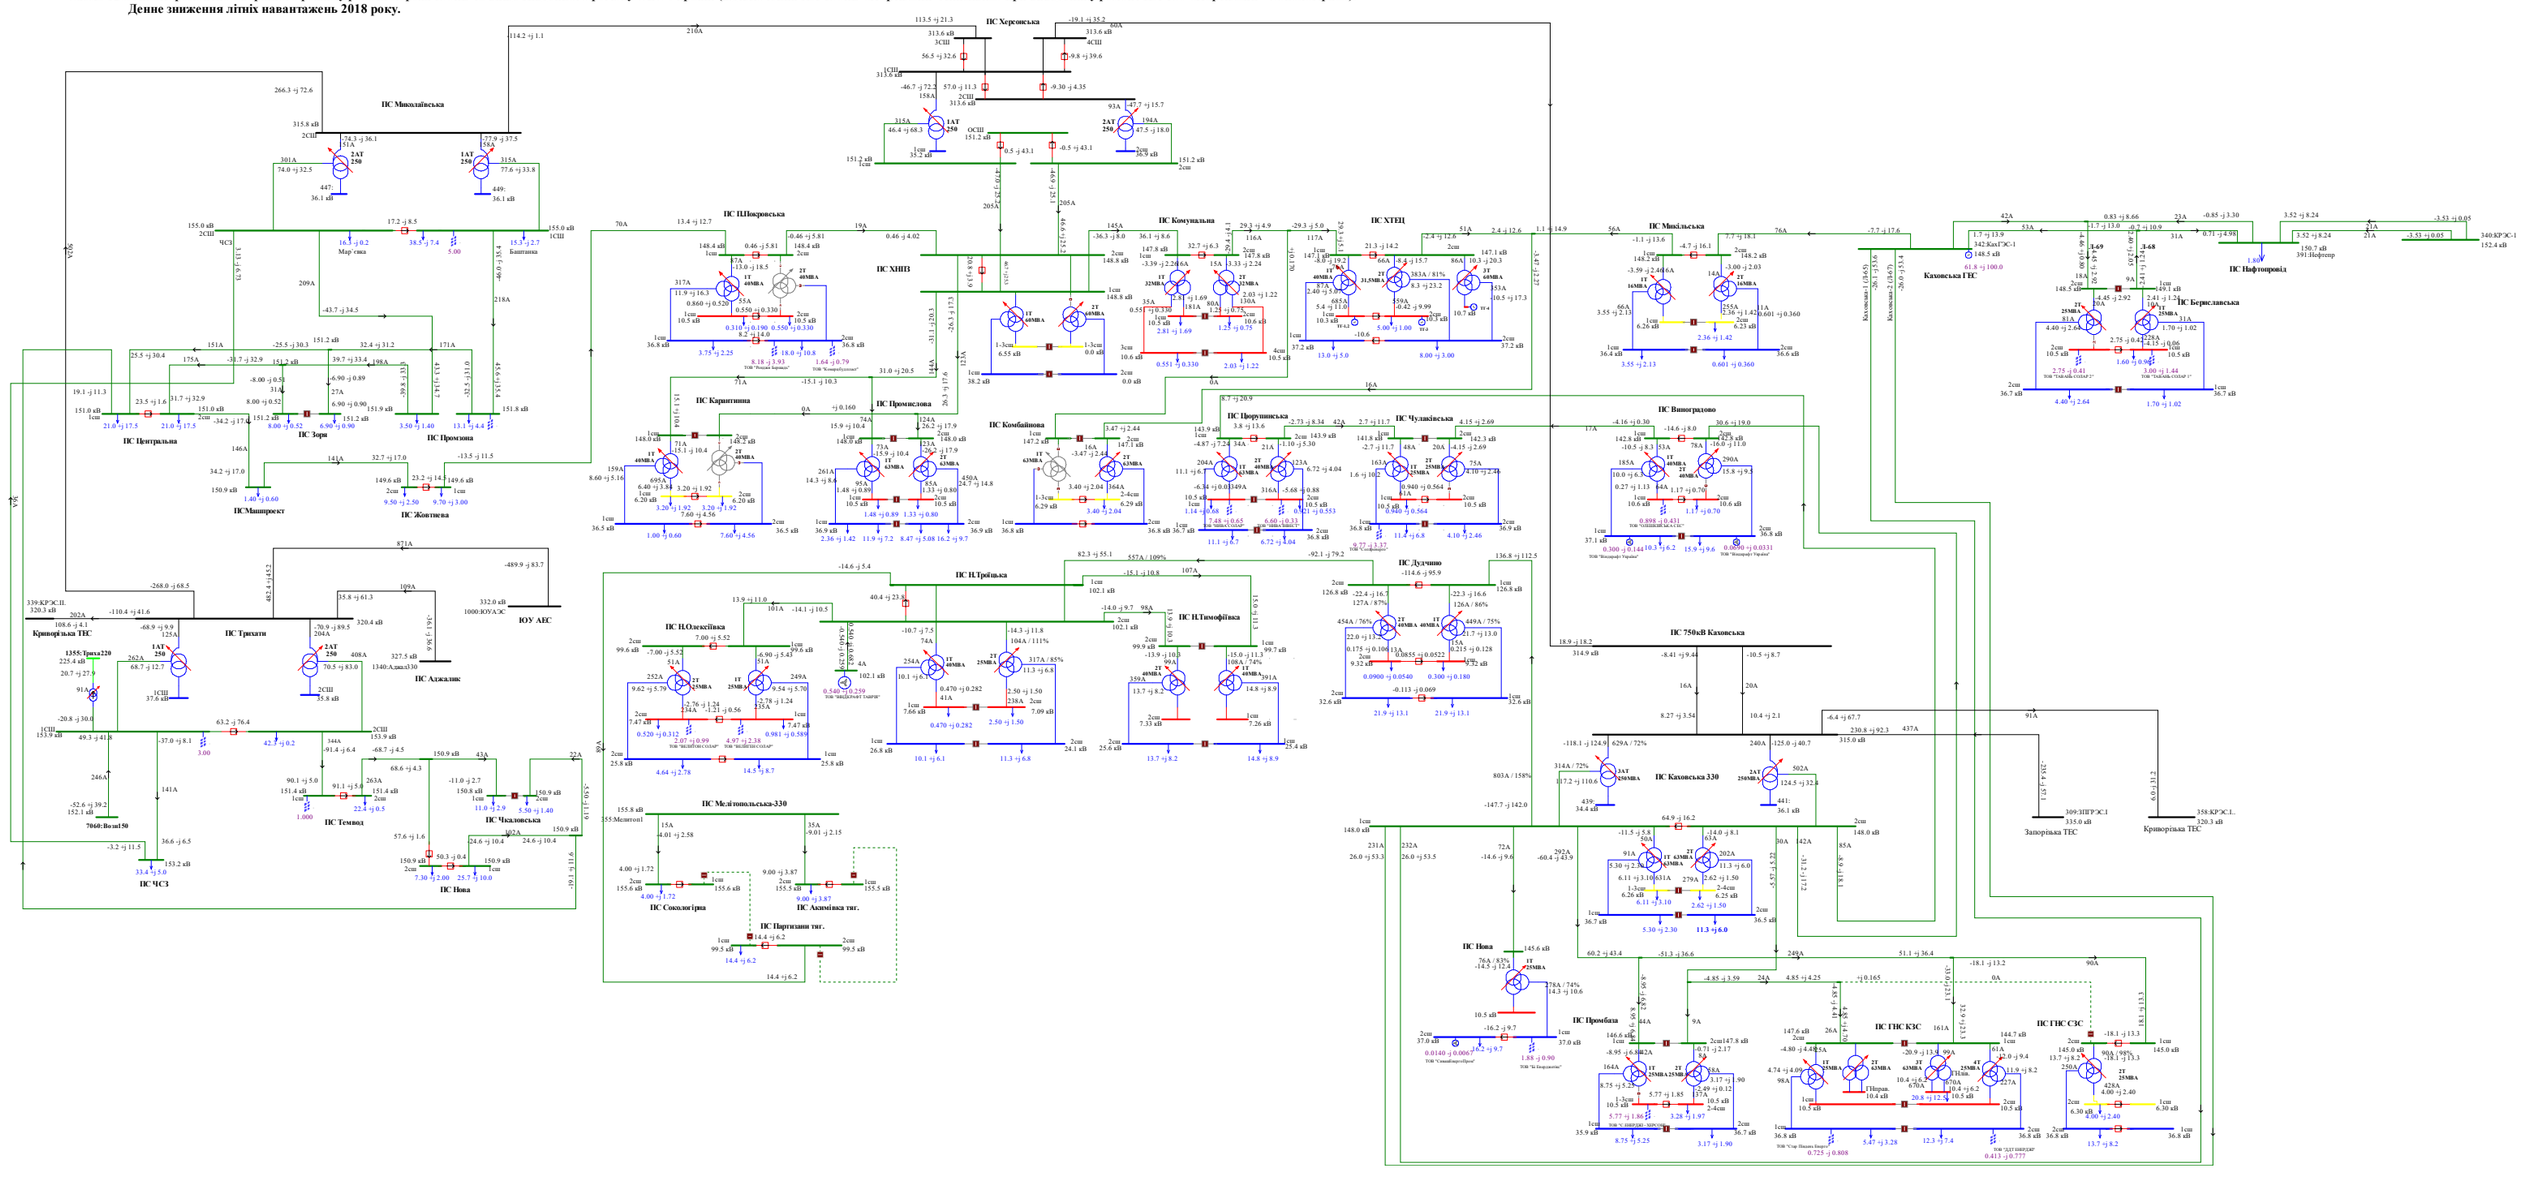

Схема 121. Аналіз режиму роботи мережі 150кВ та вище Південного регіону ОЕС України.
Вечірній максимум літніх навантажень 2018року.

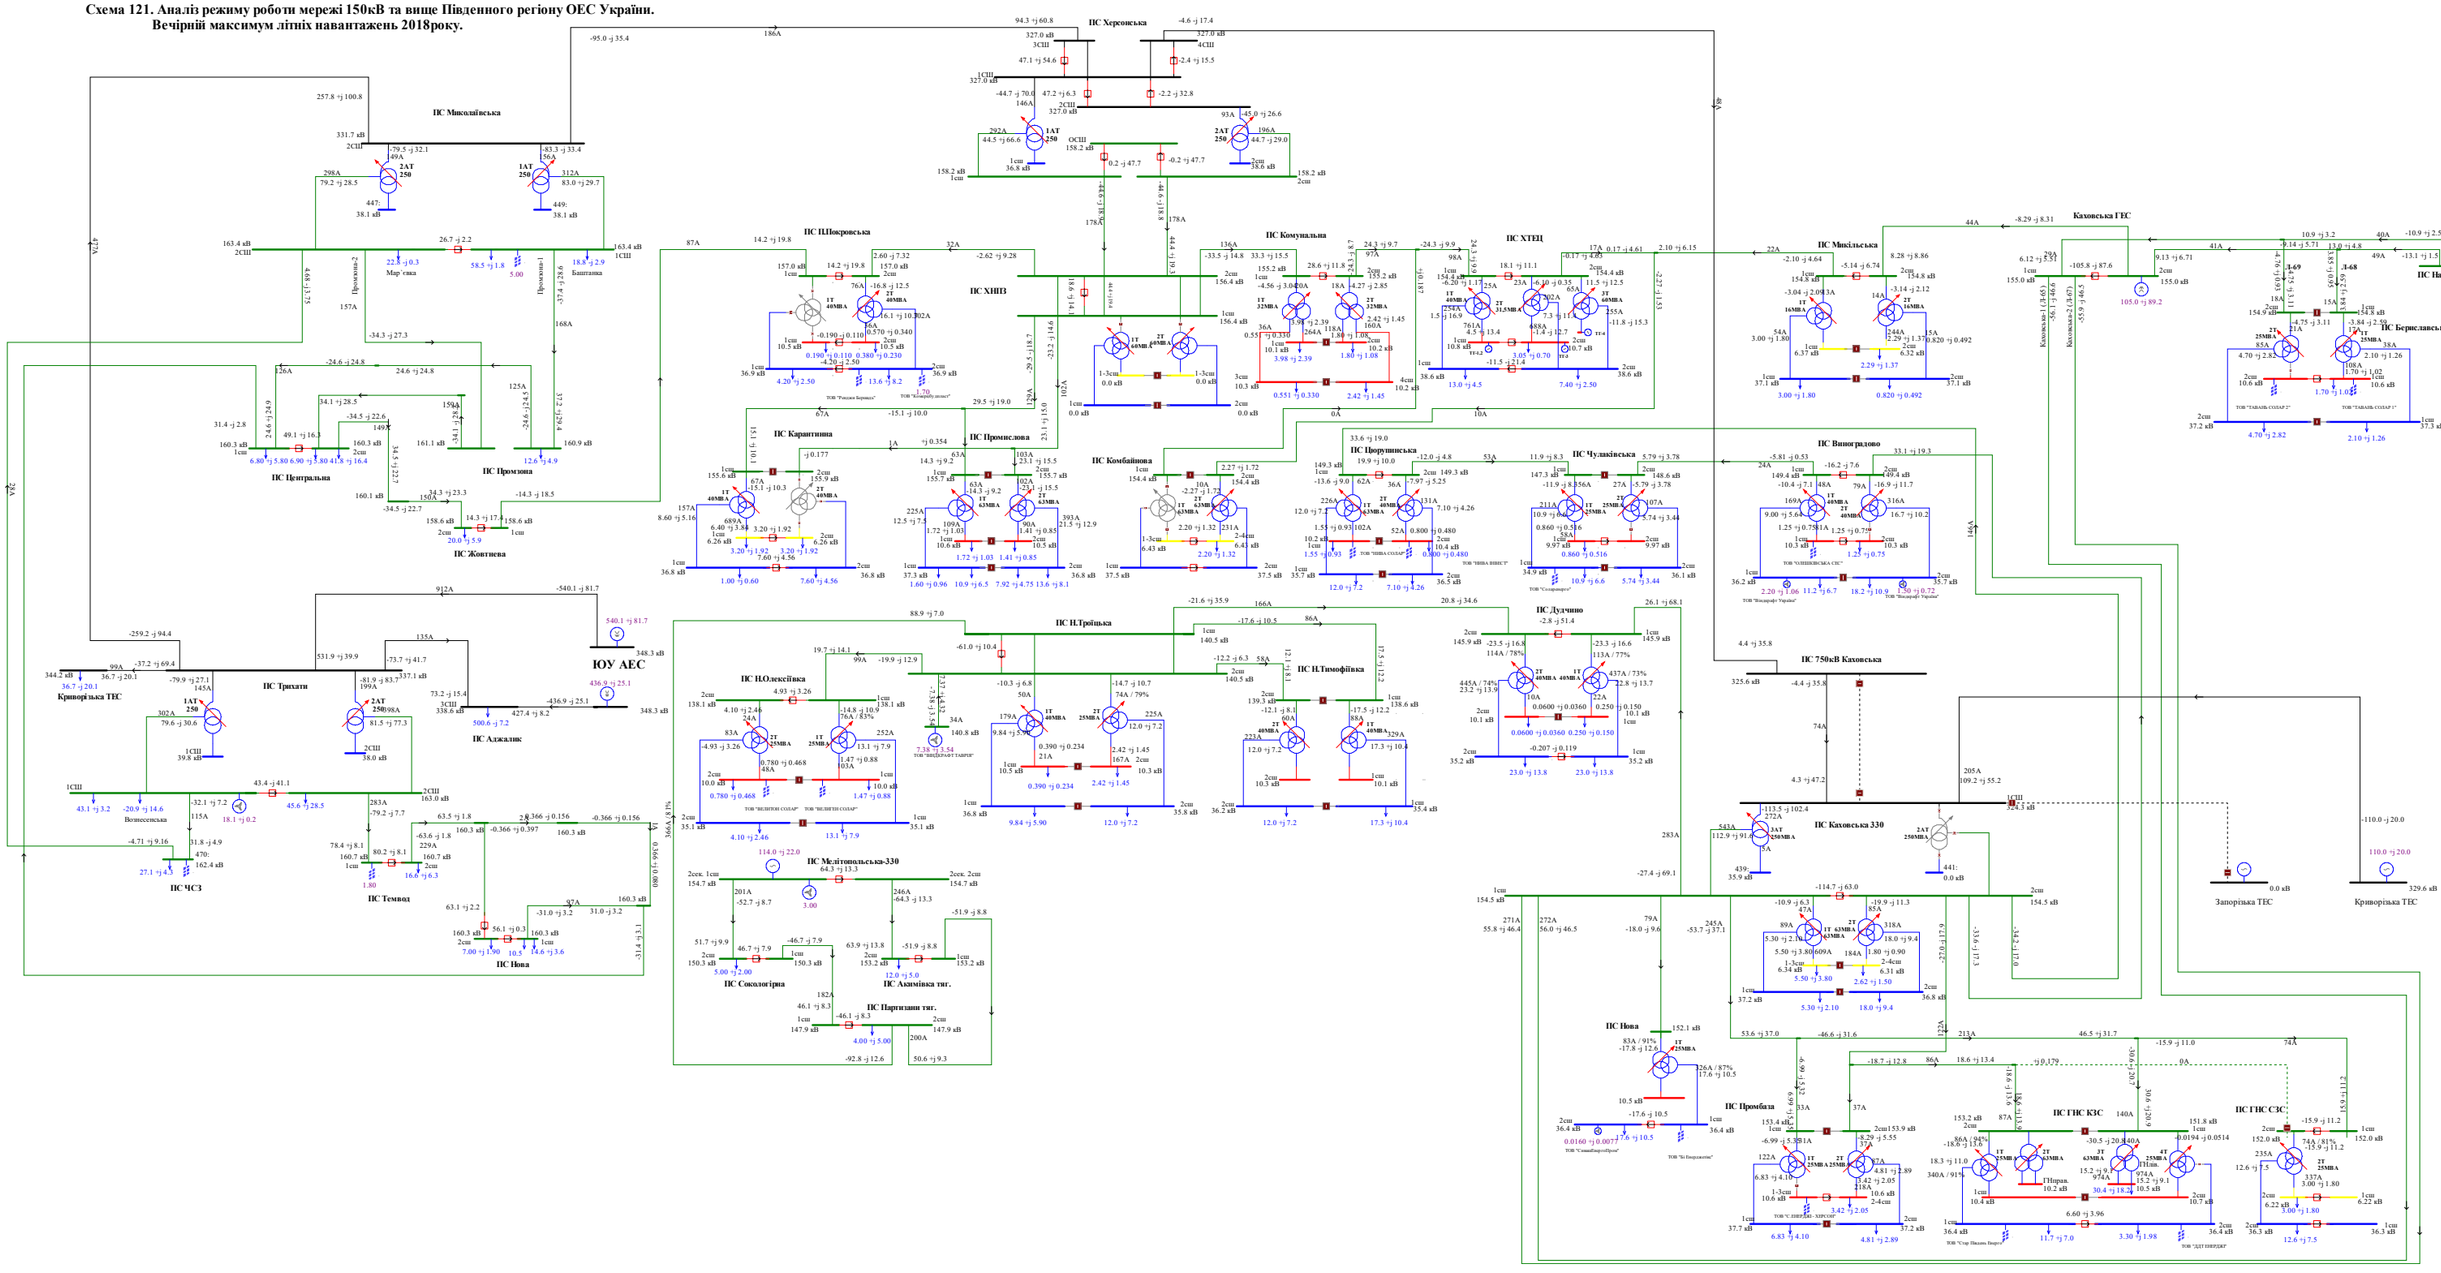
ПС Миколаївська
ПС Херсонська
ПС ІЛПокровська
ПС ХПІЗ
ПС Комунальна
ПС ХТЕЦ
ПС Карантинна
ПС Промислова
ПС Комбайнова
ПС Центральна
ПС Жовтнева
ПС Каховська ГЕС
ПС Берислівська
ПС Чулаївська
ПС Виноградово
ПС Дудчино
ПС Н.Троїцька
ПС Н.Олексіївка
ПС Н.Тимофіївка
ПС Трихати
ПС Аджалик
ПС Темвод
ПС ЧСЗ
ПС Нова
ПС Сокологірка
ПС Акимівка тяг.
ПС Паризіани тяг.
ПС Мелітопольська-330
ПС 750кВ Каховська
ПС Каховська 330
ПС Промбаза
ПС ГНС КЗС
ПС ГНС СЗС
ЮУ АЕС
Криворізька ТЕС
Запорізька ТЕС
Вознесенська
Мар'ївка
Баштанка
ТОВ "Ремонтно Бурильна"
ТОВ "Компанія Агротон"
ТОВ "ВЕЛІТОН СОЛАР"
ТОВ "ВЕЛІТОН СОЛАР"
ТОВ "ТАВАНЬ-СОЛАР 2"
ТОВ "ТАВАНЬ-СОЛАР 1"
ТОВ "ЧЛІНВОВСЬКА СЕС"
ТОВ "Віссарафт Україна"
ТОВ "Віссарафт Україна"
ТОВ "НОВА ВІНЕС"
ТОВ "НОВА СОЛАР"
ТОВ "Сонцедарунок"
ТОВ "Ві Енерджистік"
ТОВ "С ЕНЕРДЖІ ХЕРСОН"

Схема 122. Аналіз ремонтно-аварійного режиму роботи мережі 150кВ та вище Південного регіону ОЕС України (відключення 3АТ на ПС 330кВ «Каховська» при виведеному у ремонт 2АТ на ПС 330кВ «Каховська»).
Вечірній максимум літніх навантажень 2018року.

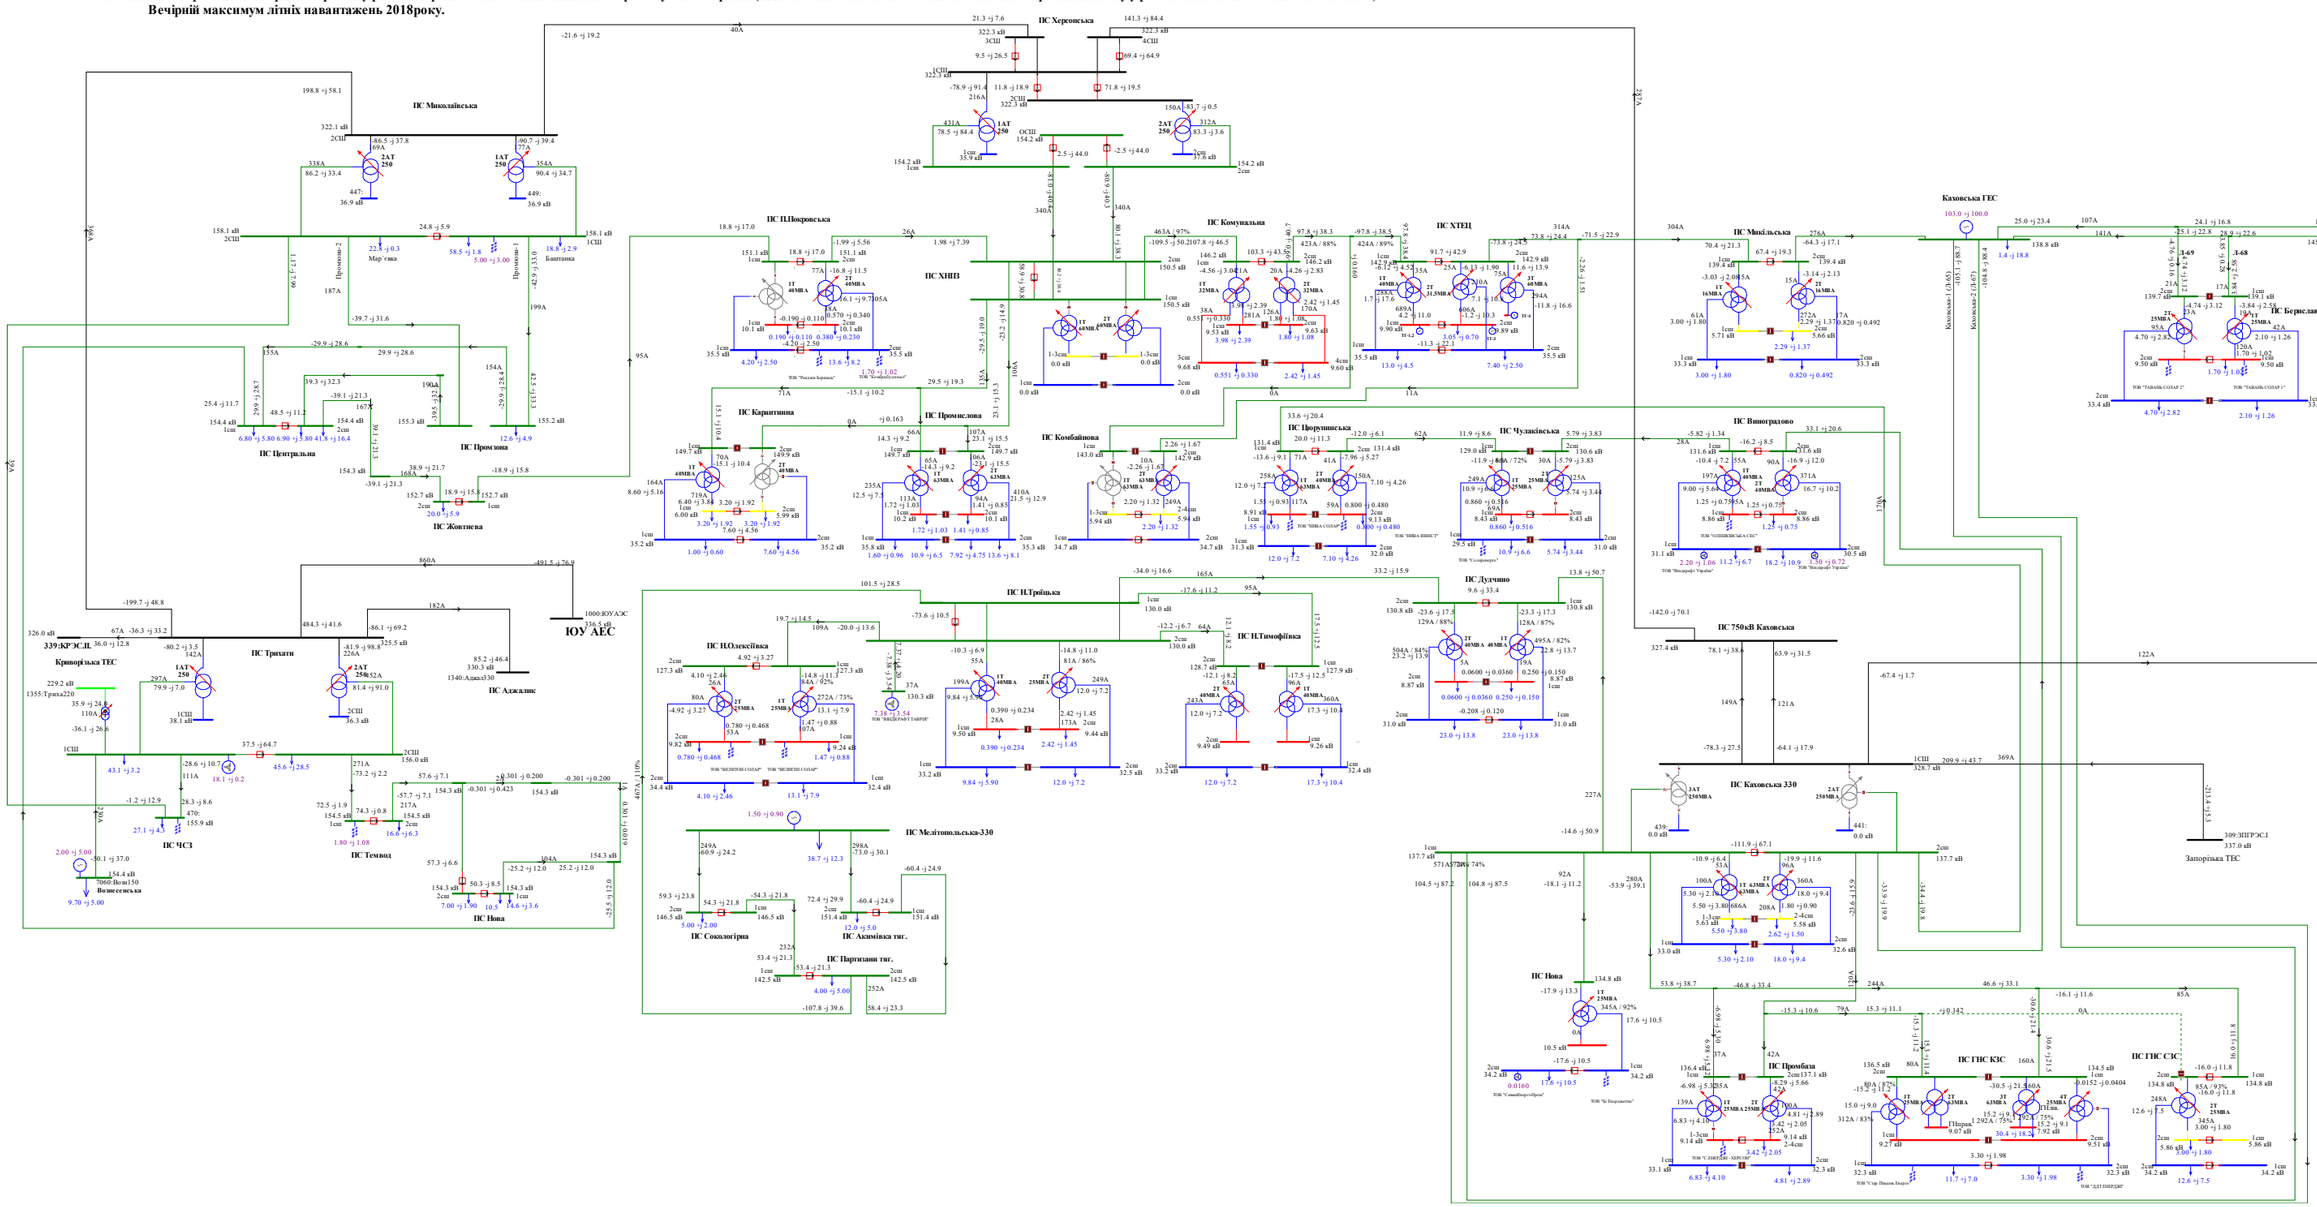

Схема 123. Аналіз ремонтно-аварійного режиму роботи мережі 150кВ та вище Південного регіону ОЕС України (відключення ПЛ 330 «Каховська 750 - Херсонська » при виведенії у ремонт ПЛ 330 «Трихати - Миколаївська»).
Вечірній максимум літніх навантажень 2018року.

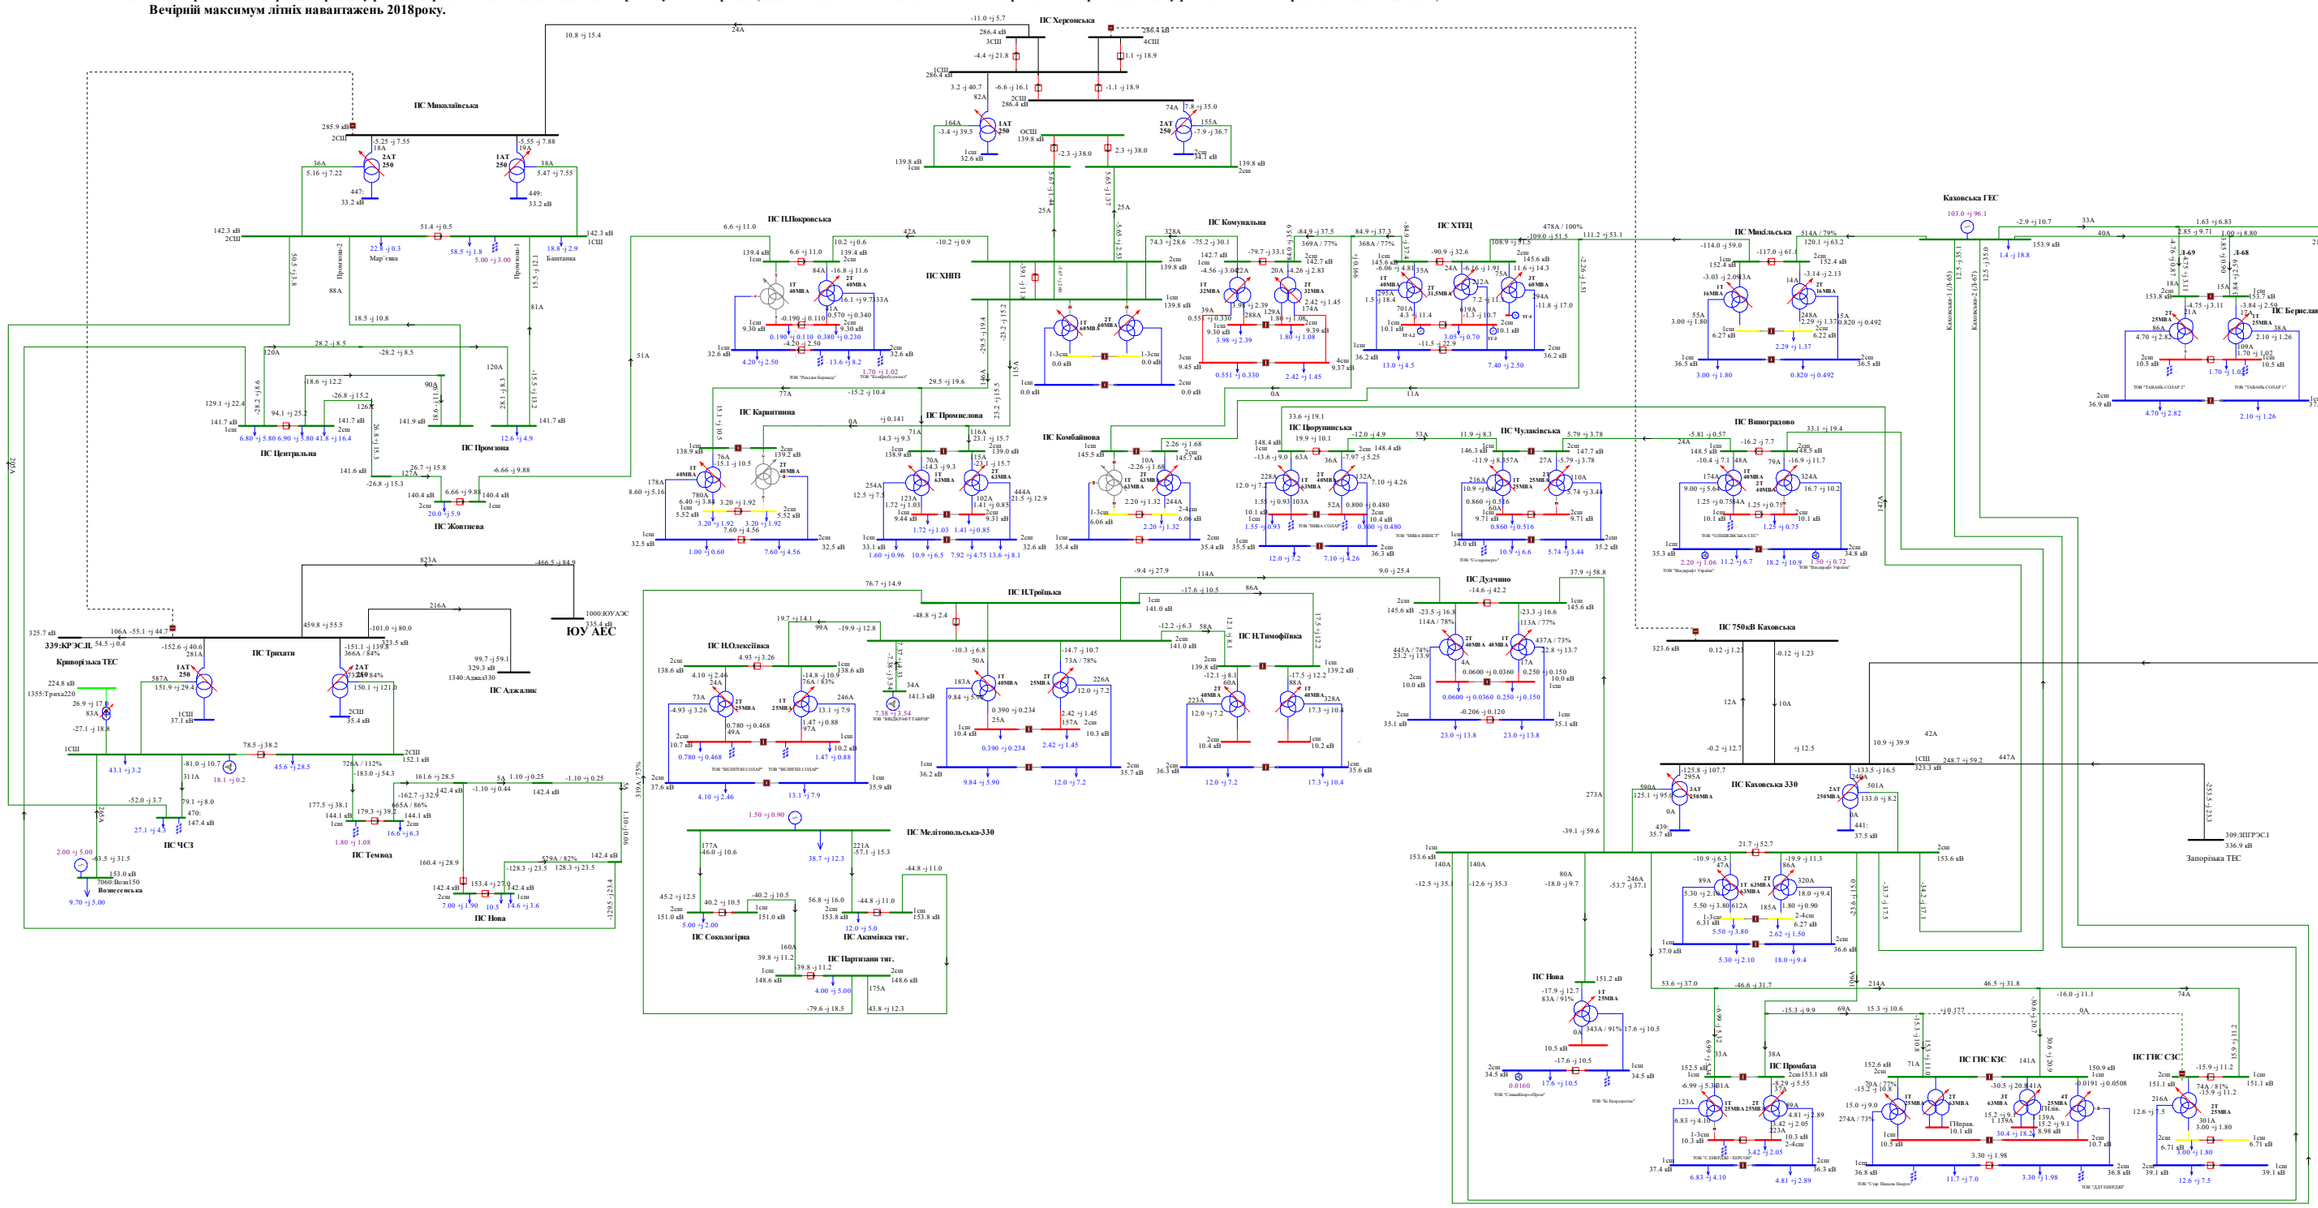

Схема 124. Аналіз ремонтно-аварійного режиму роботи мережі 150кВ та вище Південного регіону ОЕС України (відключення ПЛ 330 «Каховська - КрТЕС » при виведеній у ремонт ПЛ 330 «Каховська - ЗаТЕС»). Денне зниження літніх навантажень 2018року.
Вечірній максимум літніх навантажень 2018року.

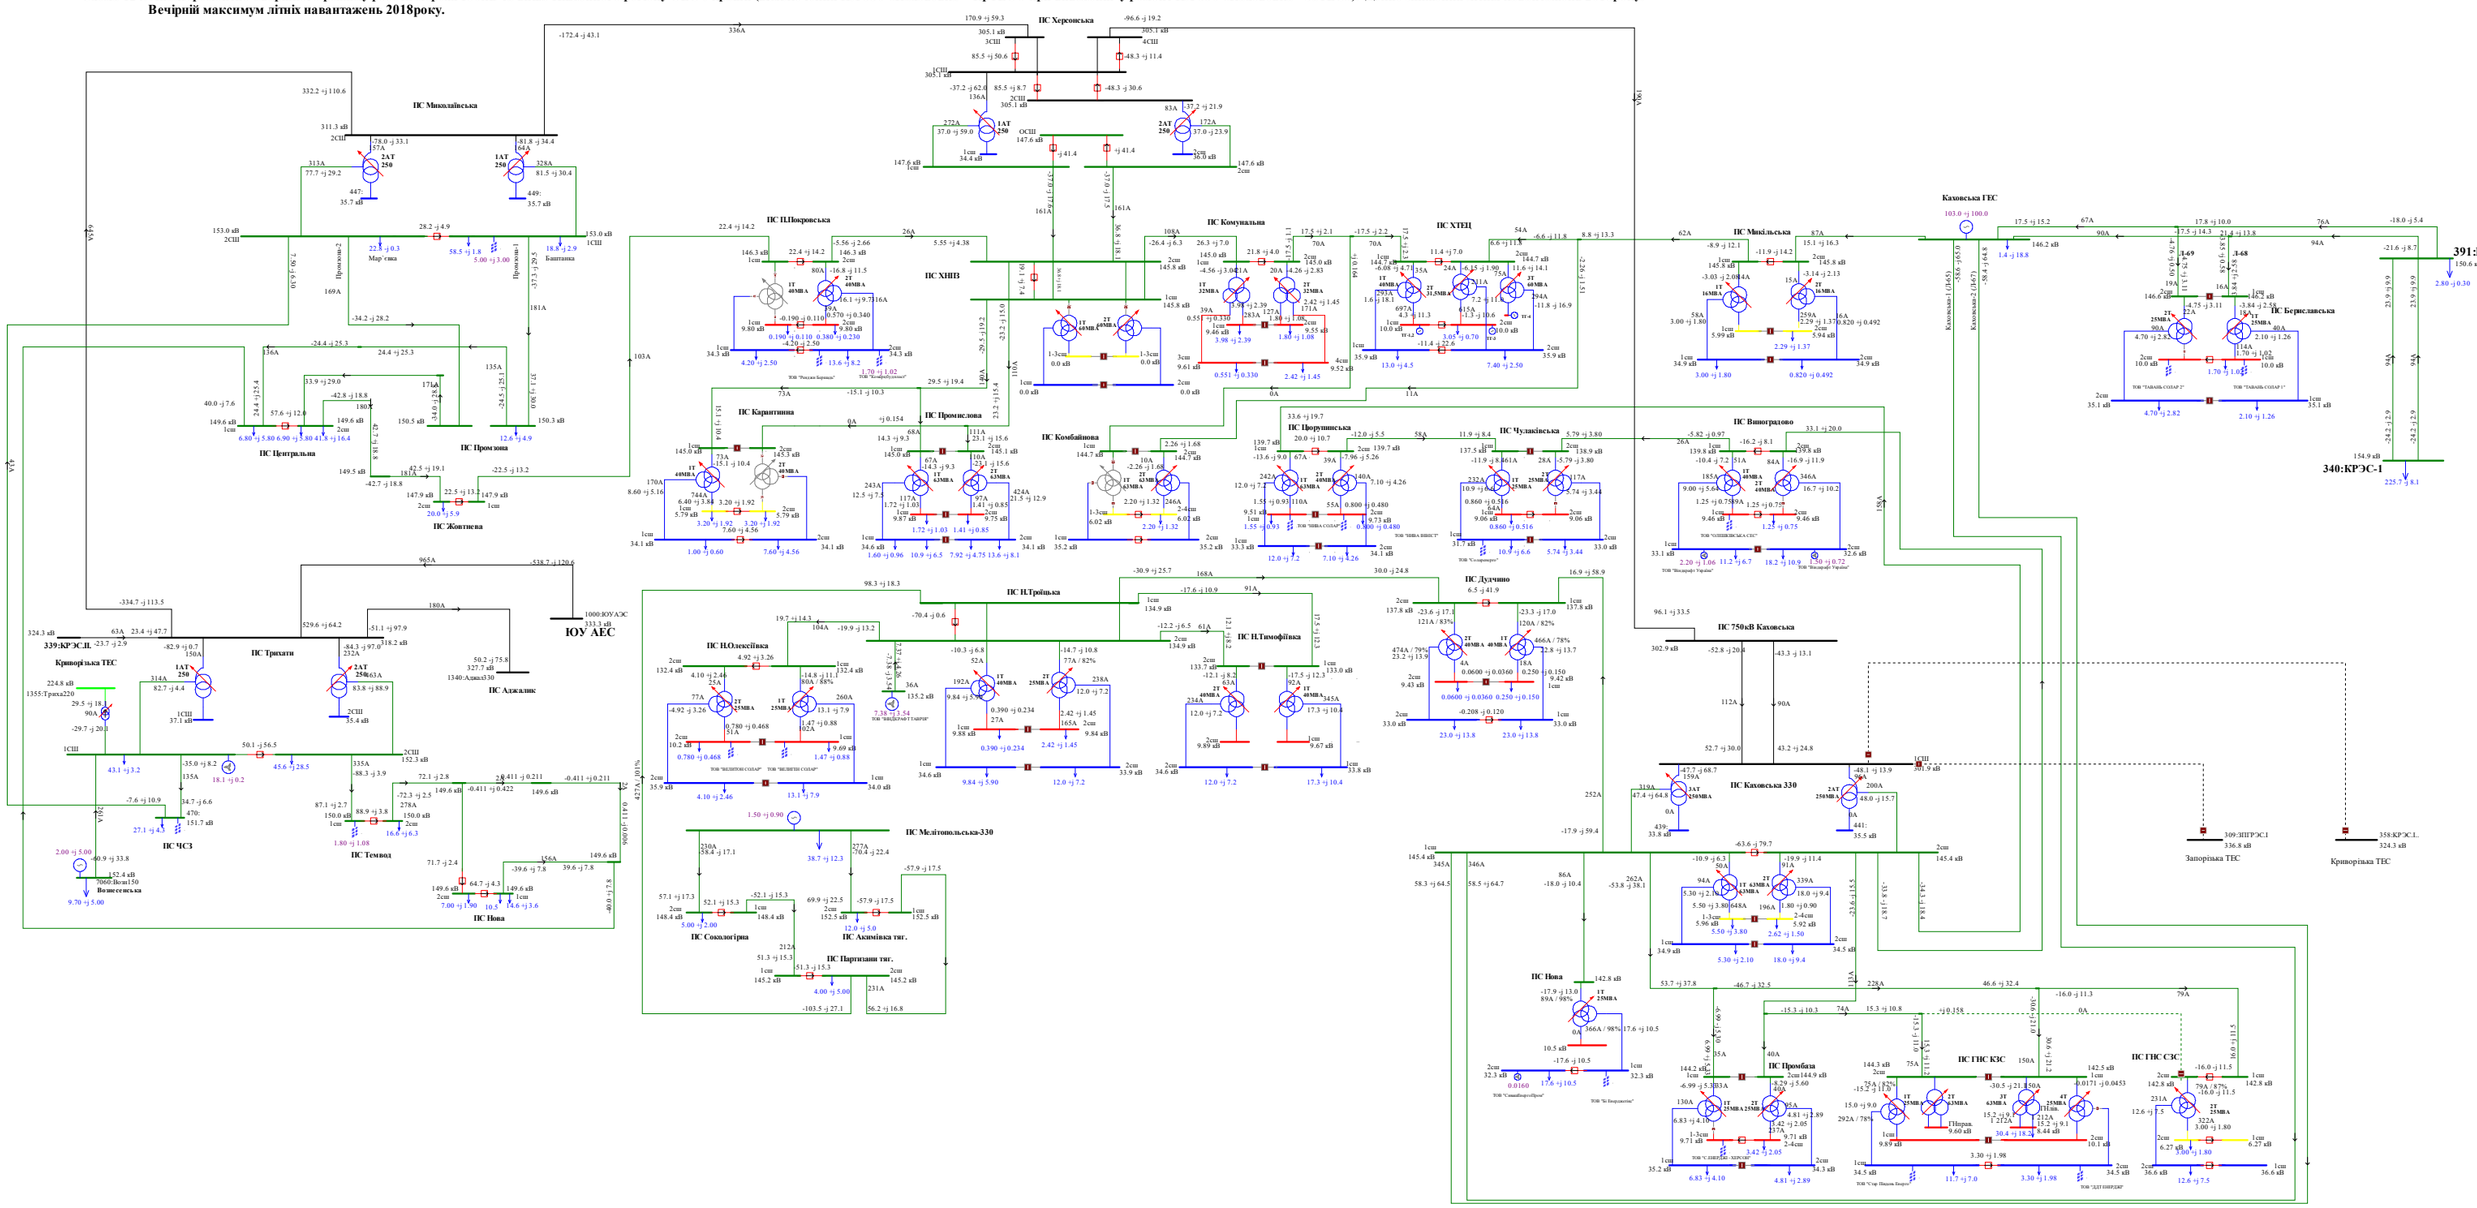

Схема 125. Аналіз ремонтно-аварійного режиму роботи мережі 150кВ та вище Південного регіону ОЕС України (відключення ПЛ 330 «Каховська 750 – Каховська 2» при виведенй у ремонт ПЛ 330«Каховська 750 – Каховська 1»).
Вечірній максимум літніх навантажень 2018року.

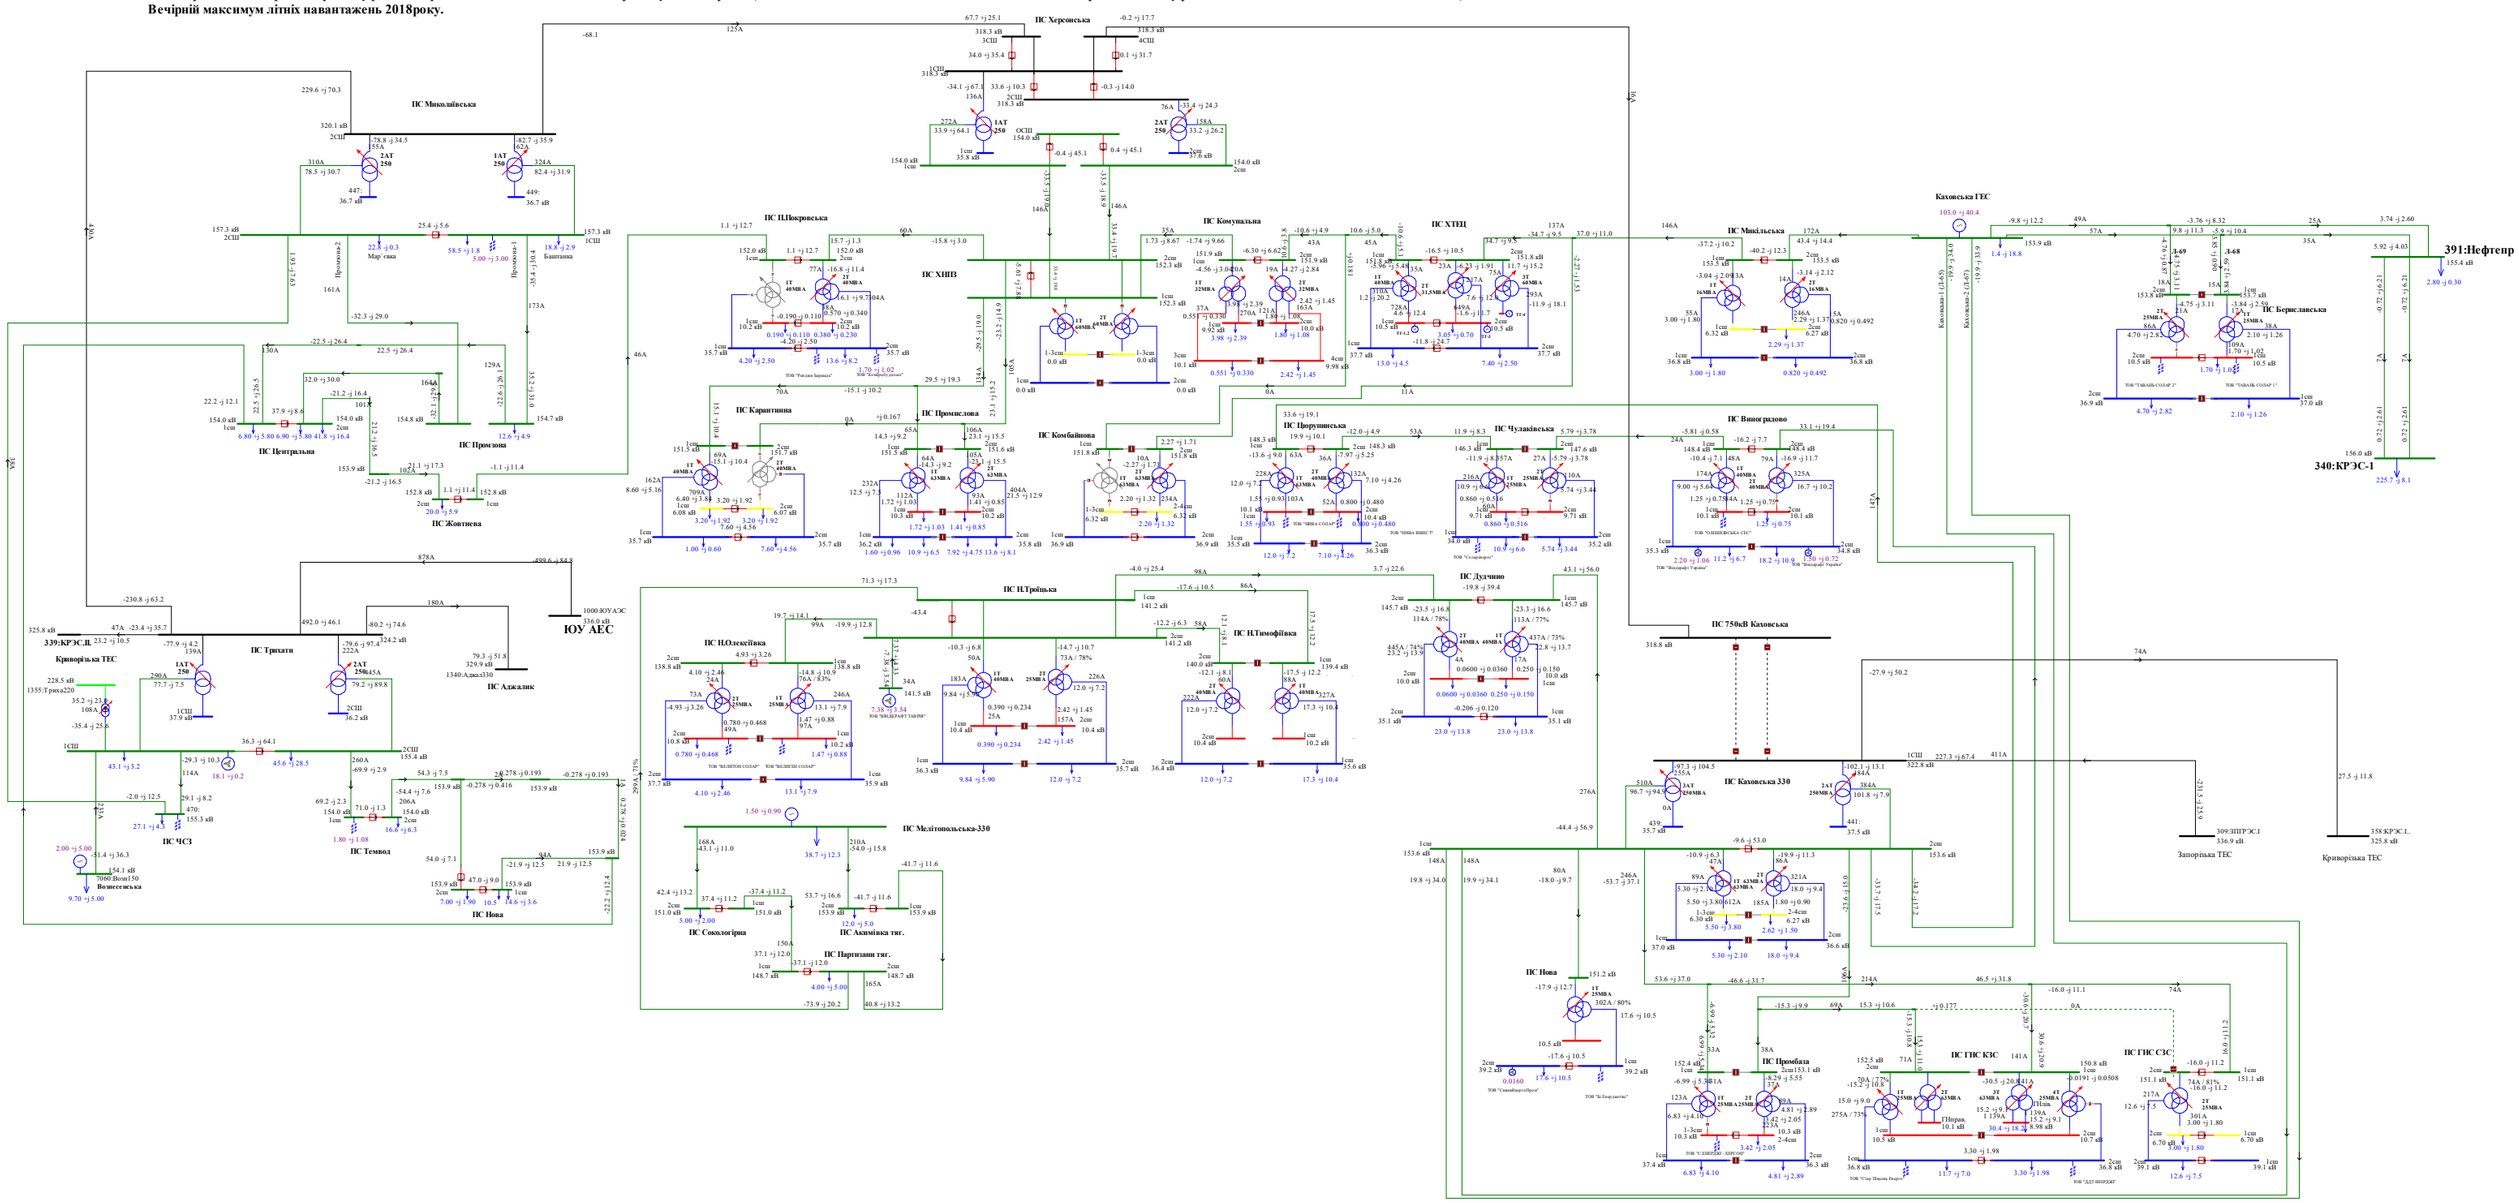
ПС Миколаївська
ПС Херсонська
ПС Каховська ГЕС
ПС Каховська 330
ПС 750кВ Каховська
ПС Мелітопольська-330
ПС Трихати
ПС Центральна
ПС Жовтнева
ПС Промзона
ПС Карантинна
ПС Промислова
ПС ХНПЗ
ПС ПЛПокровська
ПС Комунальна
ПС ХТЕЦ
ПС Комбайнова
ПС Чулаківська
ПС Виноградово
ПС Дудчино
ПС НТимофіївка
ПС НТроїцька
ПС НОлексіївка
ПС Сокологірна
ПС Партизанин тяг.
ПС Акимівка тяг.
ПС Промбаза
ПС ГНС КЗС
ПС ГНС СЗС
ПС Вознесенська
ПС ЧСЗ
ПС Темвод
ПС Нова
ПС Центральна
ПС Бериславська
ПС Каховська 330
ПС 750кВ Каховська
ЮУ АЕС
339:КРЭС.Д.
Криворізька ТЕС
309:ЗПРЭС.1
Запорізька ТЕС
358:КРЭС.Ł.
Криворізька ТЕС
391:Нефтепр
340:КРЭС-1
Каховська ГЕС
Каховська-1 (3.4-5)
Каховська-2 (3.4-7)
ТОВ "Ресала Бердянськ"
ТОВ "Комбайнобудівник"

Схема 126. Аналіз ремонтно-аварійного режиму роботи мережі 150кВ та вище Південного регіону ОЕС України (відключення ПЛ 330 «Каховська 750 - Херсонська» при виведеній у ремонт ПЛ 330 «Каховська - КрТЕС»).
Вечірній максимум літніх навантажень 2018року.

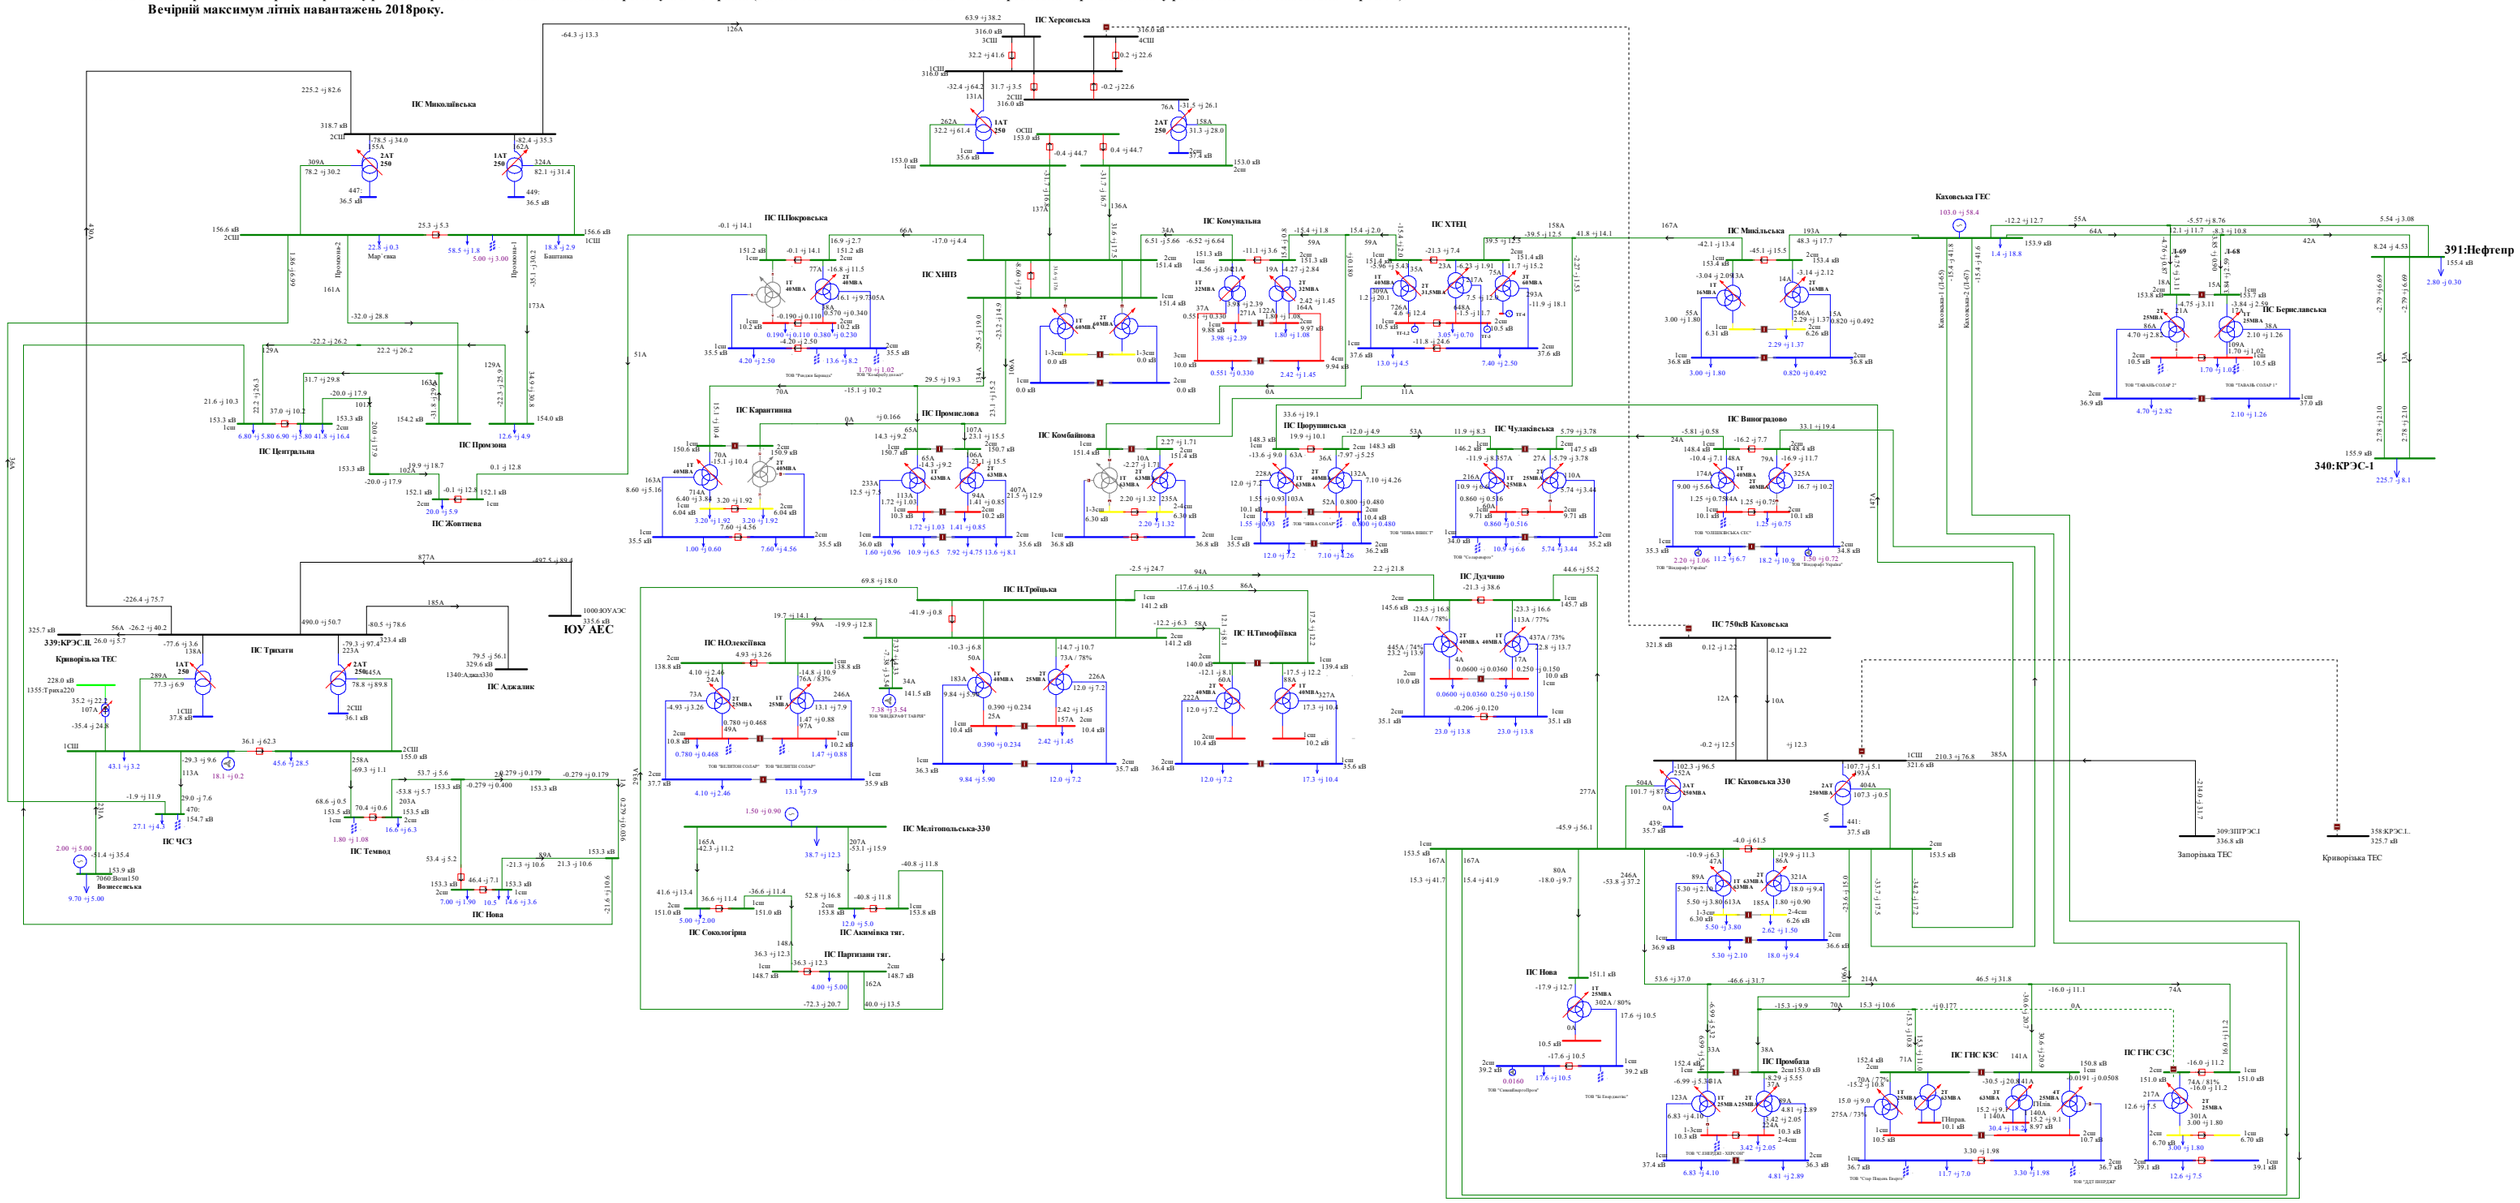

Схема 127. Аналіз ремонтно-аварійного режиму роботи мережі 150кВ та вище Південного регіону ОЕС України (відключення ПЛ 150 «Каховська – Каховська ГЕС 2 » при виведенй у ремонт ПЛ 150 «Каховська – Каховська ГЕС 1»).
Вечірній максимум літніх навантажень 2018року.

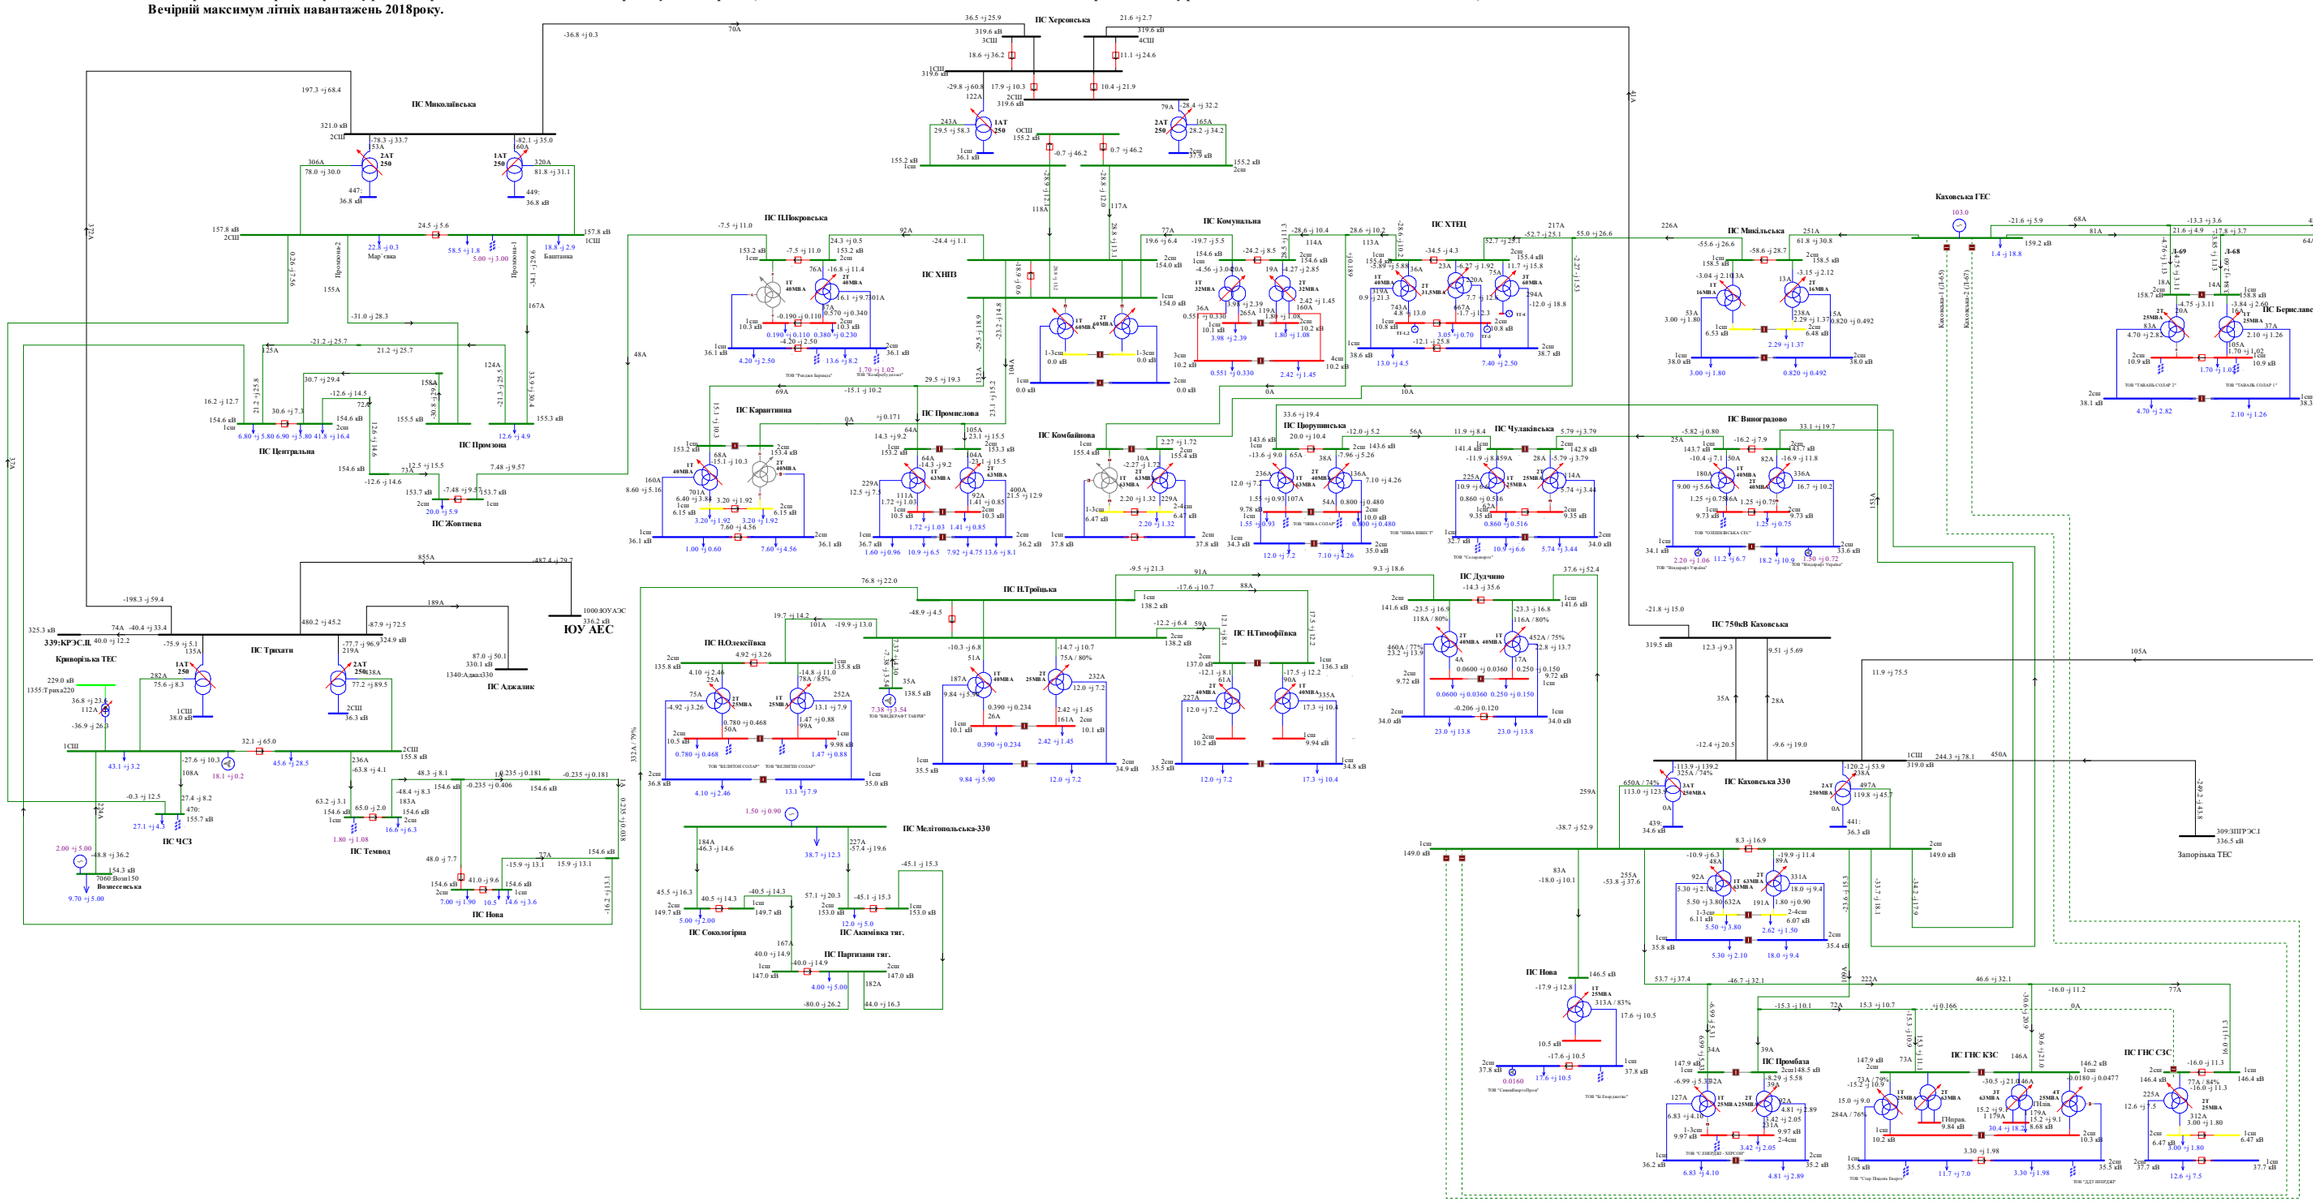

Схема 128. Аналіз ремонтно-аварійного режиму роботи мережі 150кВ та вище Південного регіону ОЕС України (відключення ПЛ 150 «Партизани – Н.Троїцьк» при виведеному у ремонт 2АТ на ПС 330кВ «Каховська»).
Вечірній максимум літніх навантажень 2018року.

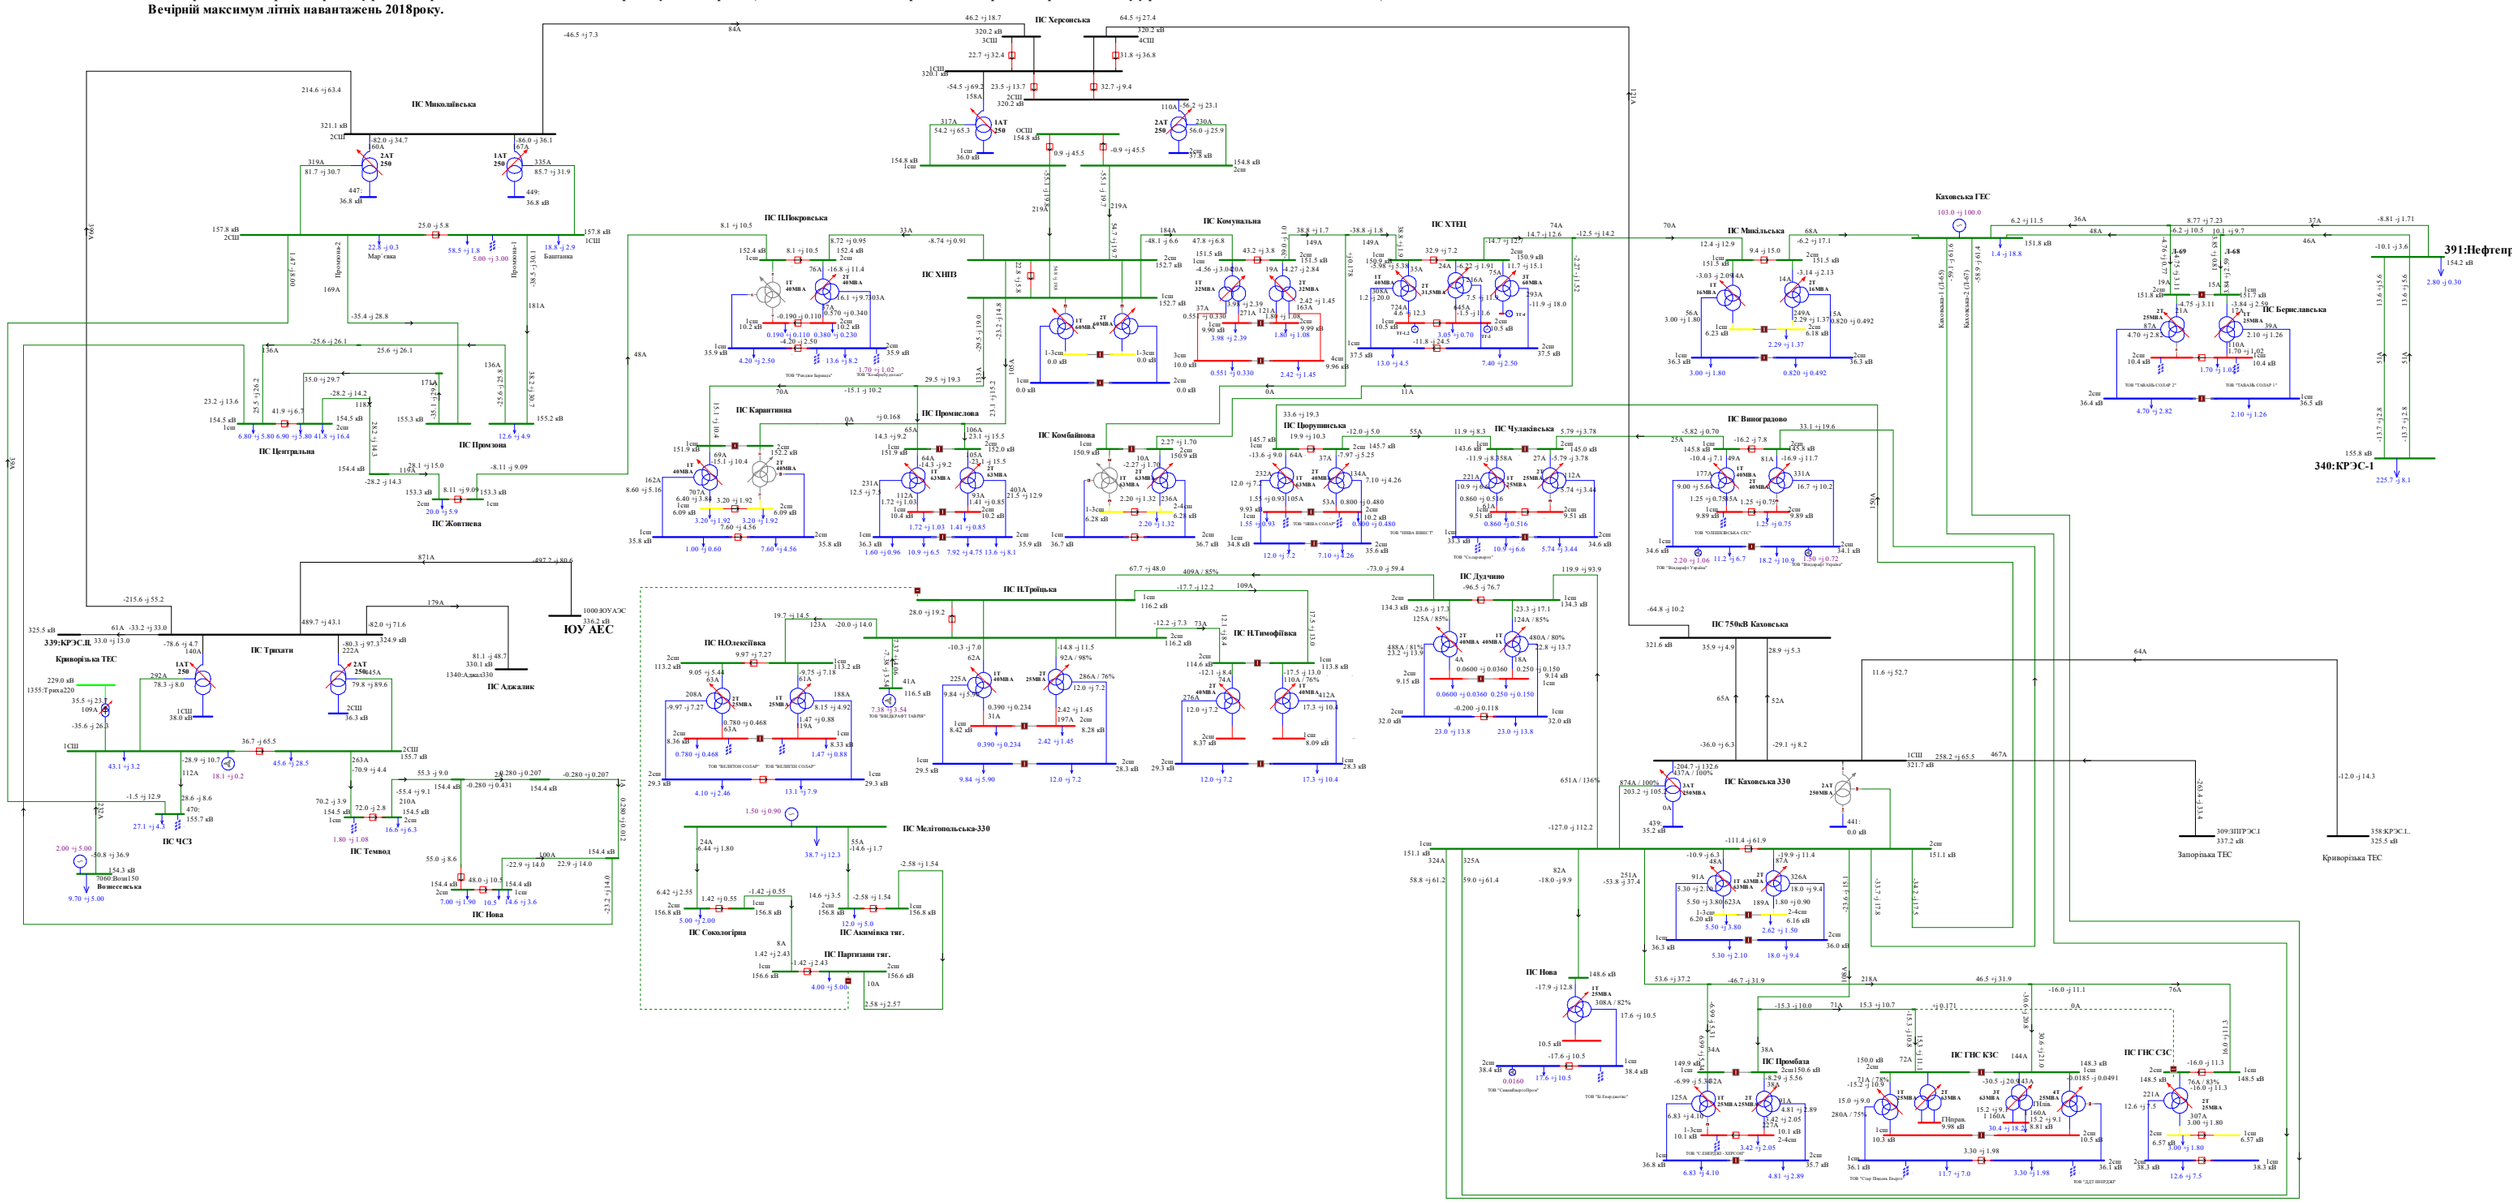

Схема 129. Аналіз ремонтно-аварійного режиму роботи мережі 150кВ та вище Південного регіону ОЕС України (відключення 2СШ-330 на ПС 330 «Каховська» при виведеній у ремонт 1СШ-330 на ПС 330кВ «Каховська»).
Вечірній максимум літніх навантажень 2018року.

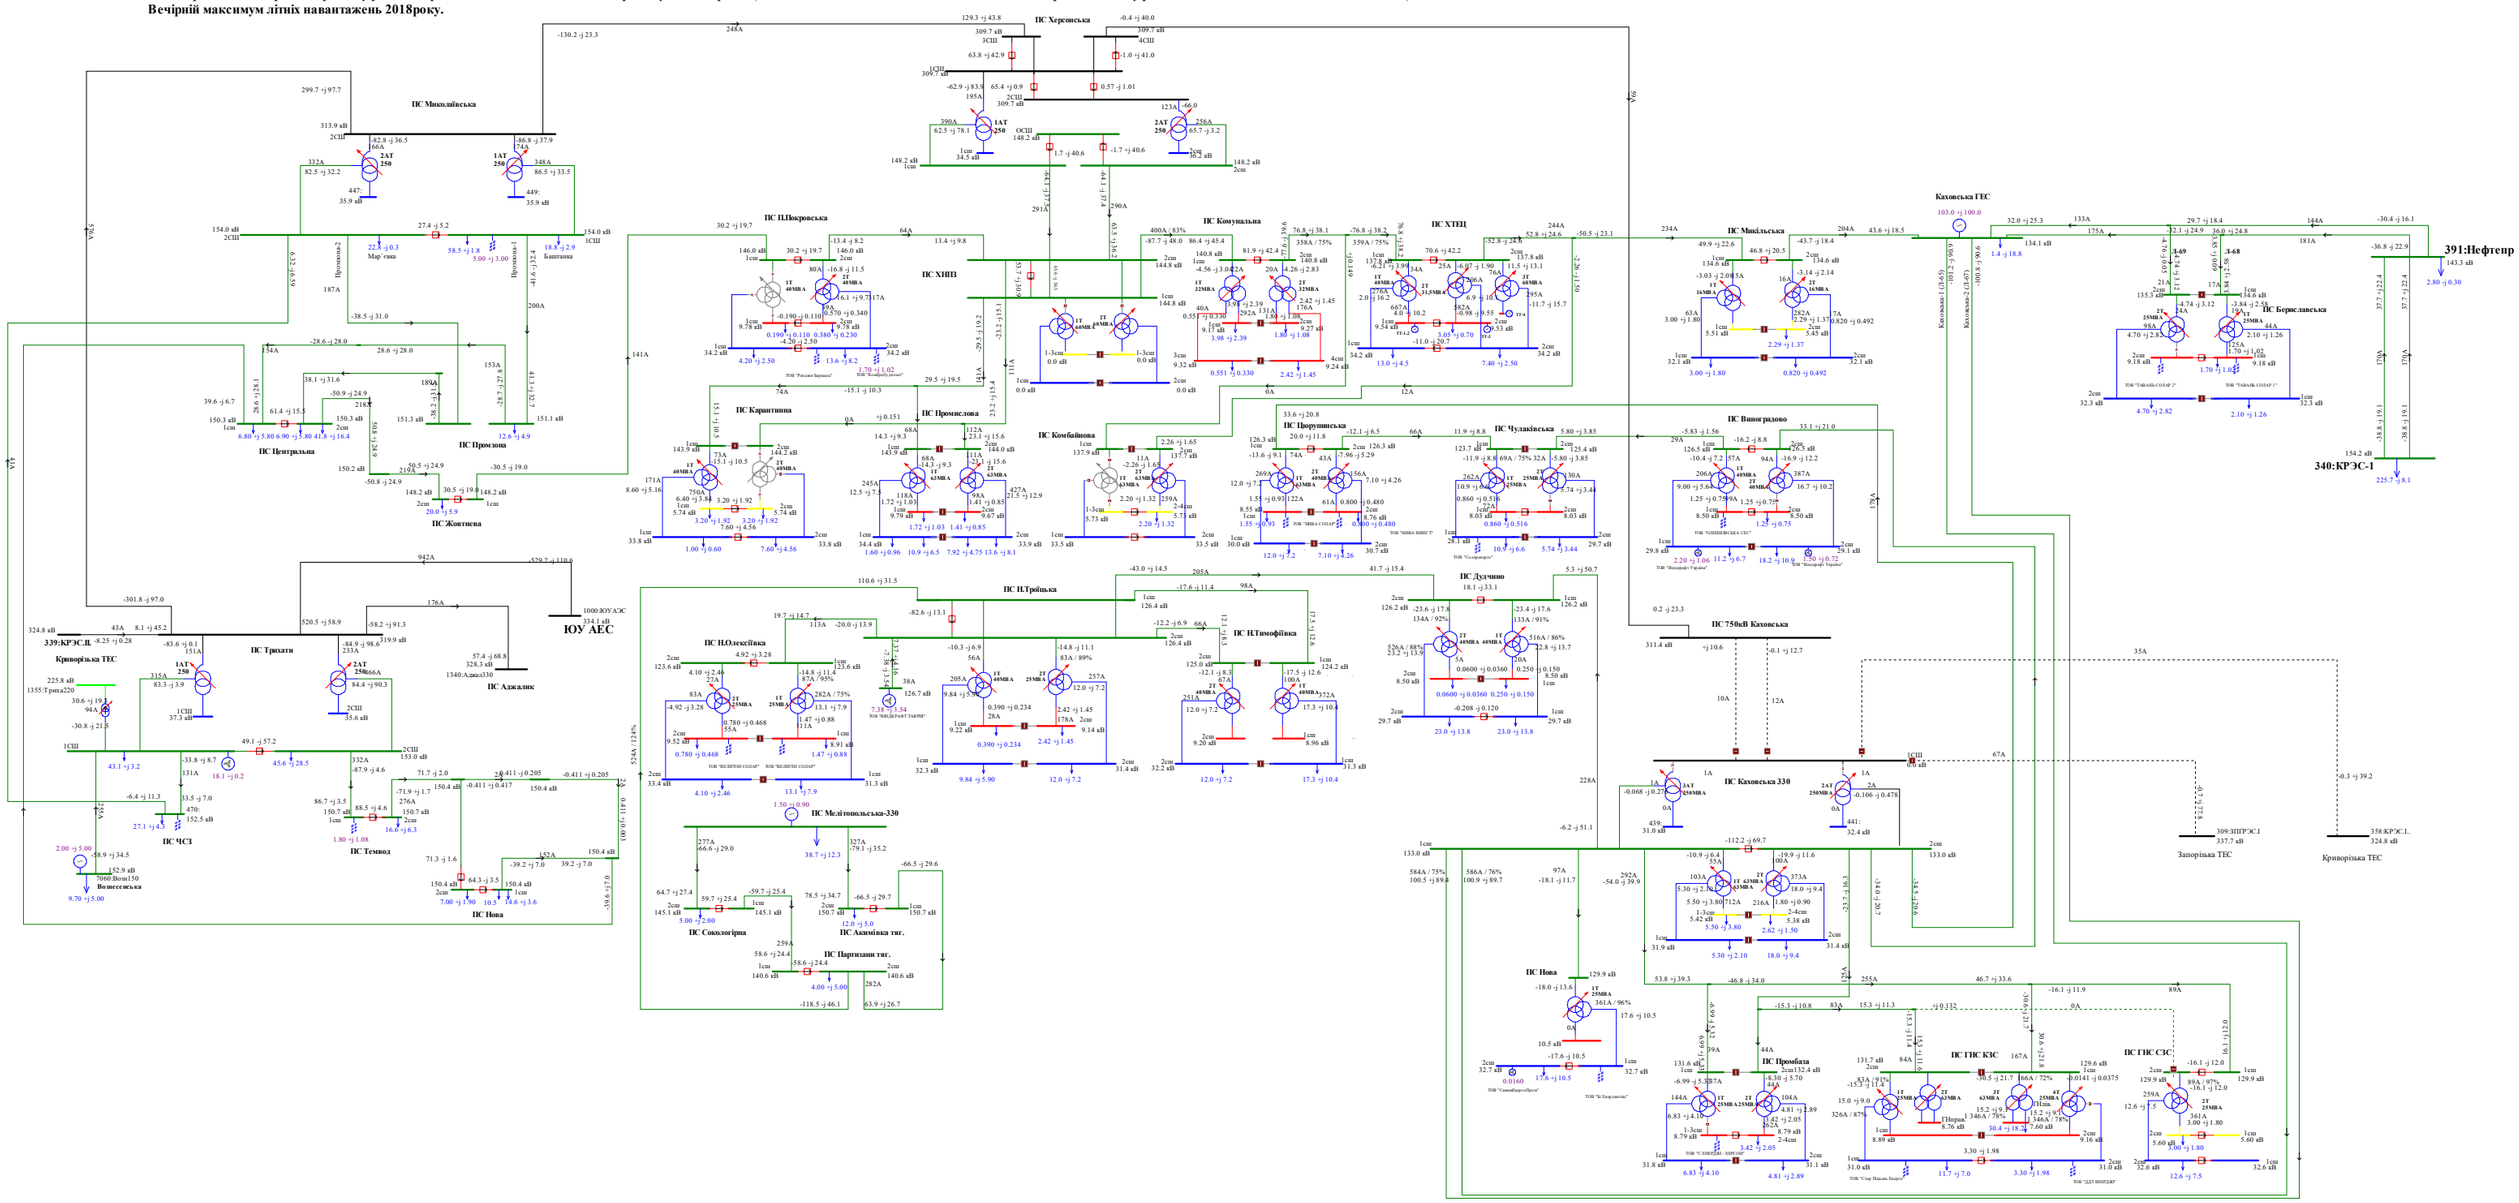

Схема 130. Аналіз ремонтно-аварійного режиму роботи мережі 150кВ та вище Південного регіону ОЕС України (відключення 2АТ на ПС 330кВ «Каховська» при виведеній у ремонт ЛЛ 150 «Каховська ГЕС - Микільська»).
Вечірній максимум літніх навантажень 2018року.

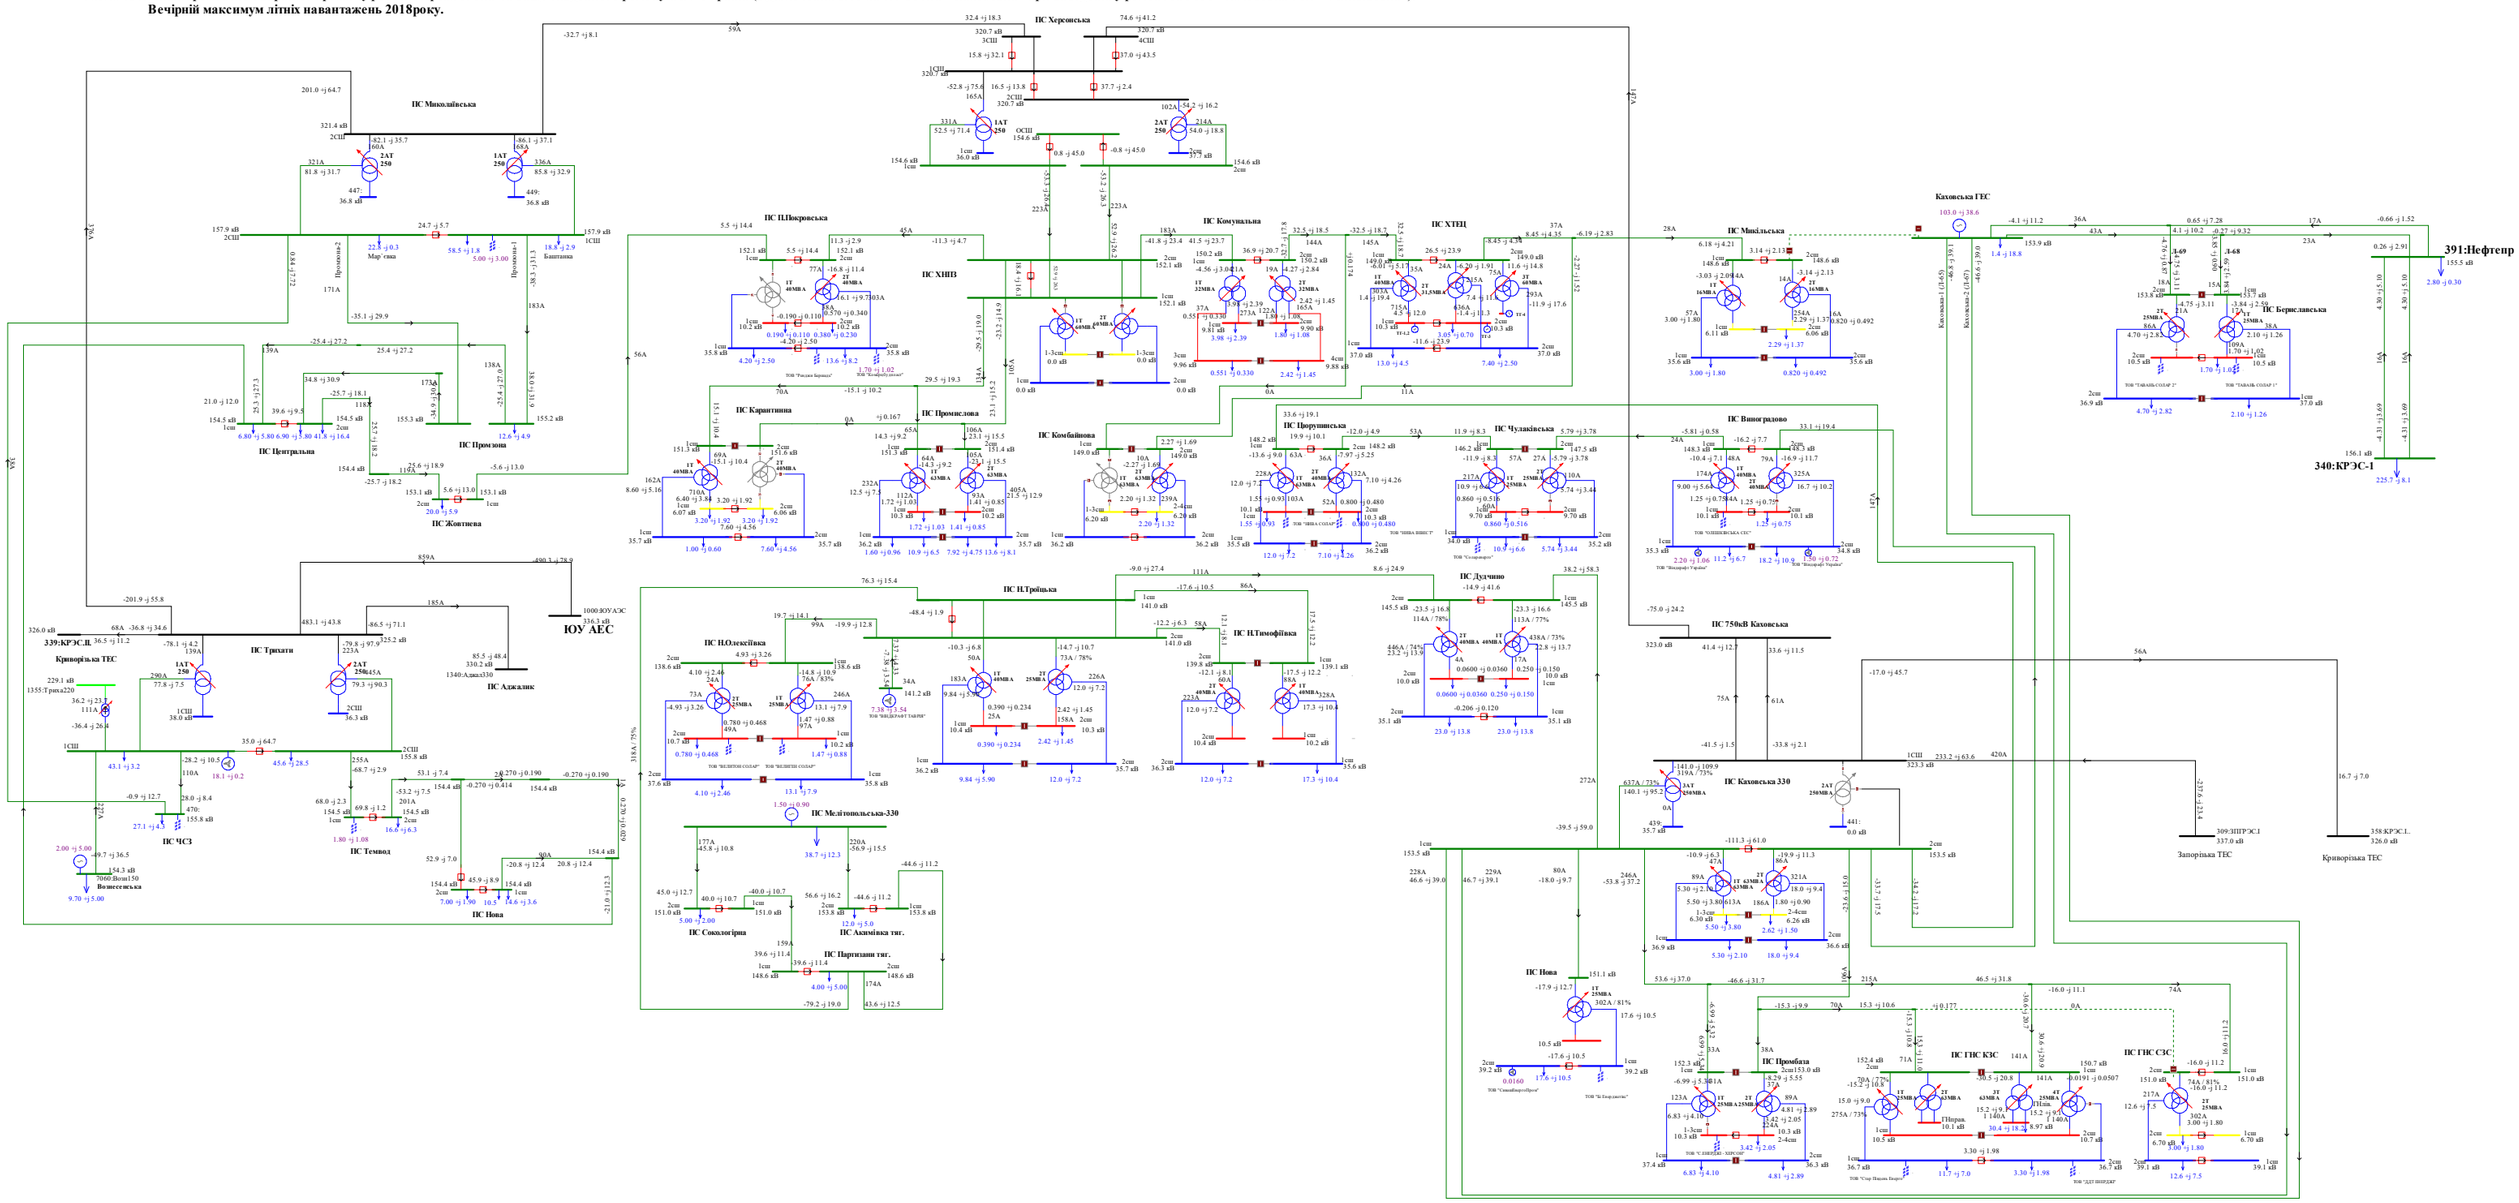

Схема 131. Аналіз ремонтно-аварійного режиму роботи мережі 150кВ та вище Південного регіону ОЕС України (відключення ПЛ 150кВ «Мелітопольська - Акимівка» при виведеній у ремонт ПЛ 150 «Мелітопольська - Сокологірна»).
Вечірній максимум літніх навантажень 2018року.

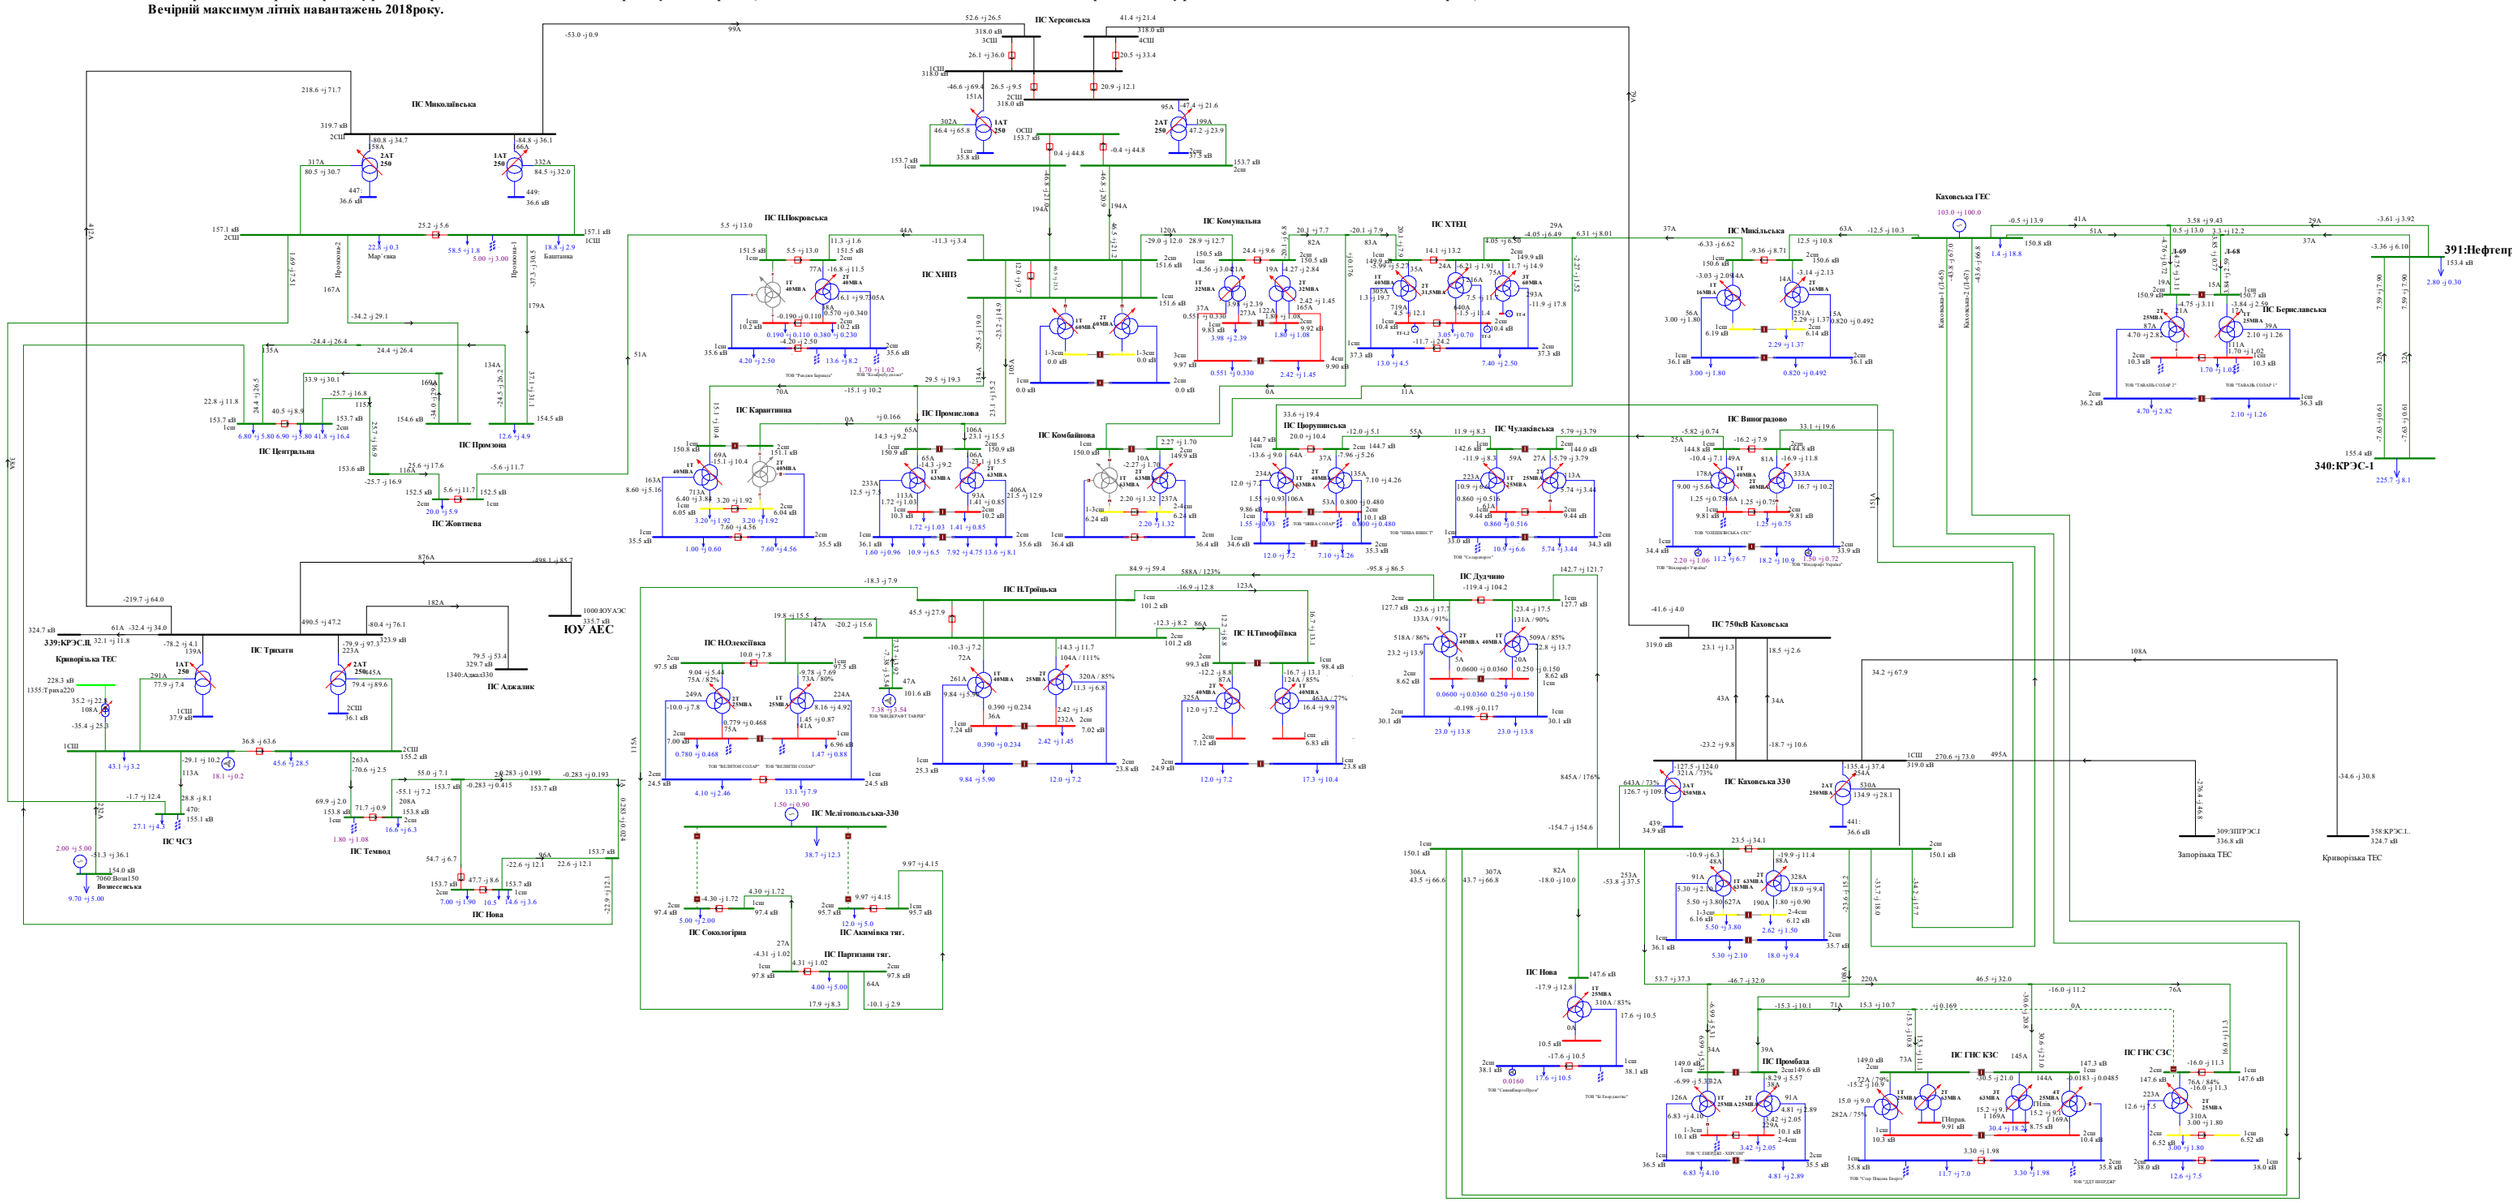

Схема 132. Аналіз ремонтно-аварійного режиму роботи мережі 150кВ та вище Південного регіону ОЕС України (відключення ПЛ 150кВ «Партизани -Акимівка» при виведеній у ремонт ПЛ 150 «Партизани - Сокологірна»).
Вечірній максимум літніх навантажень 2018року.

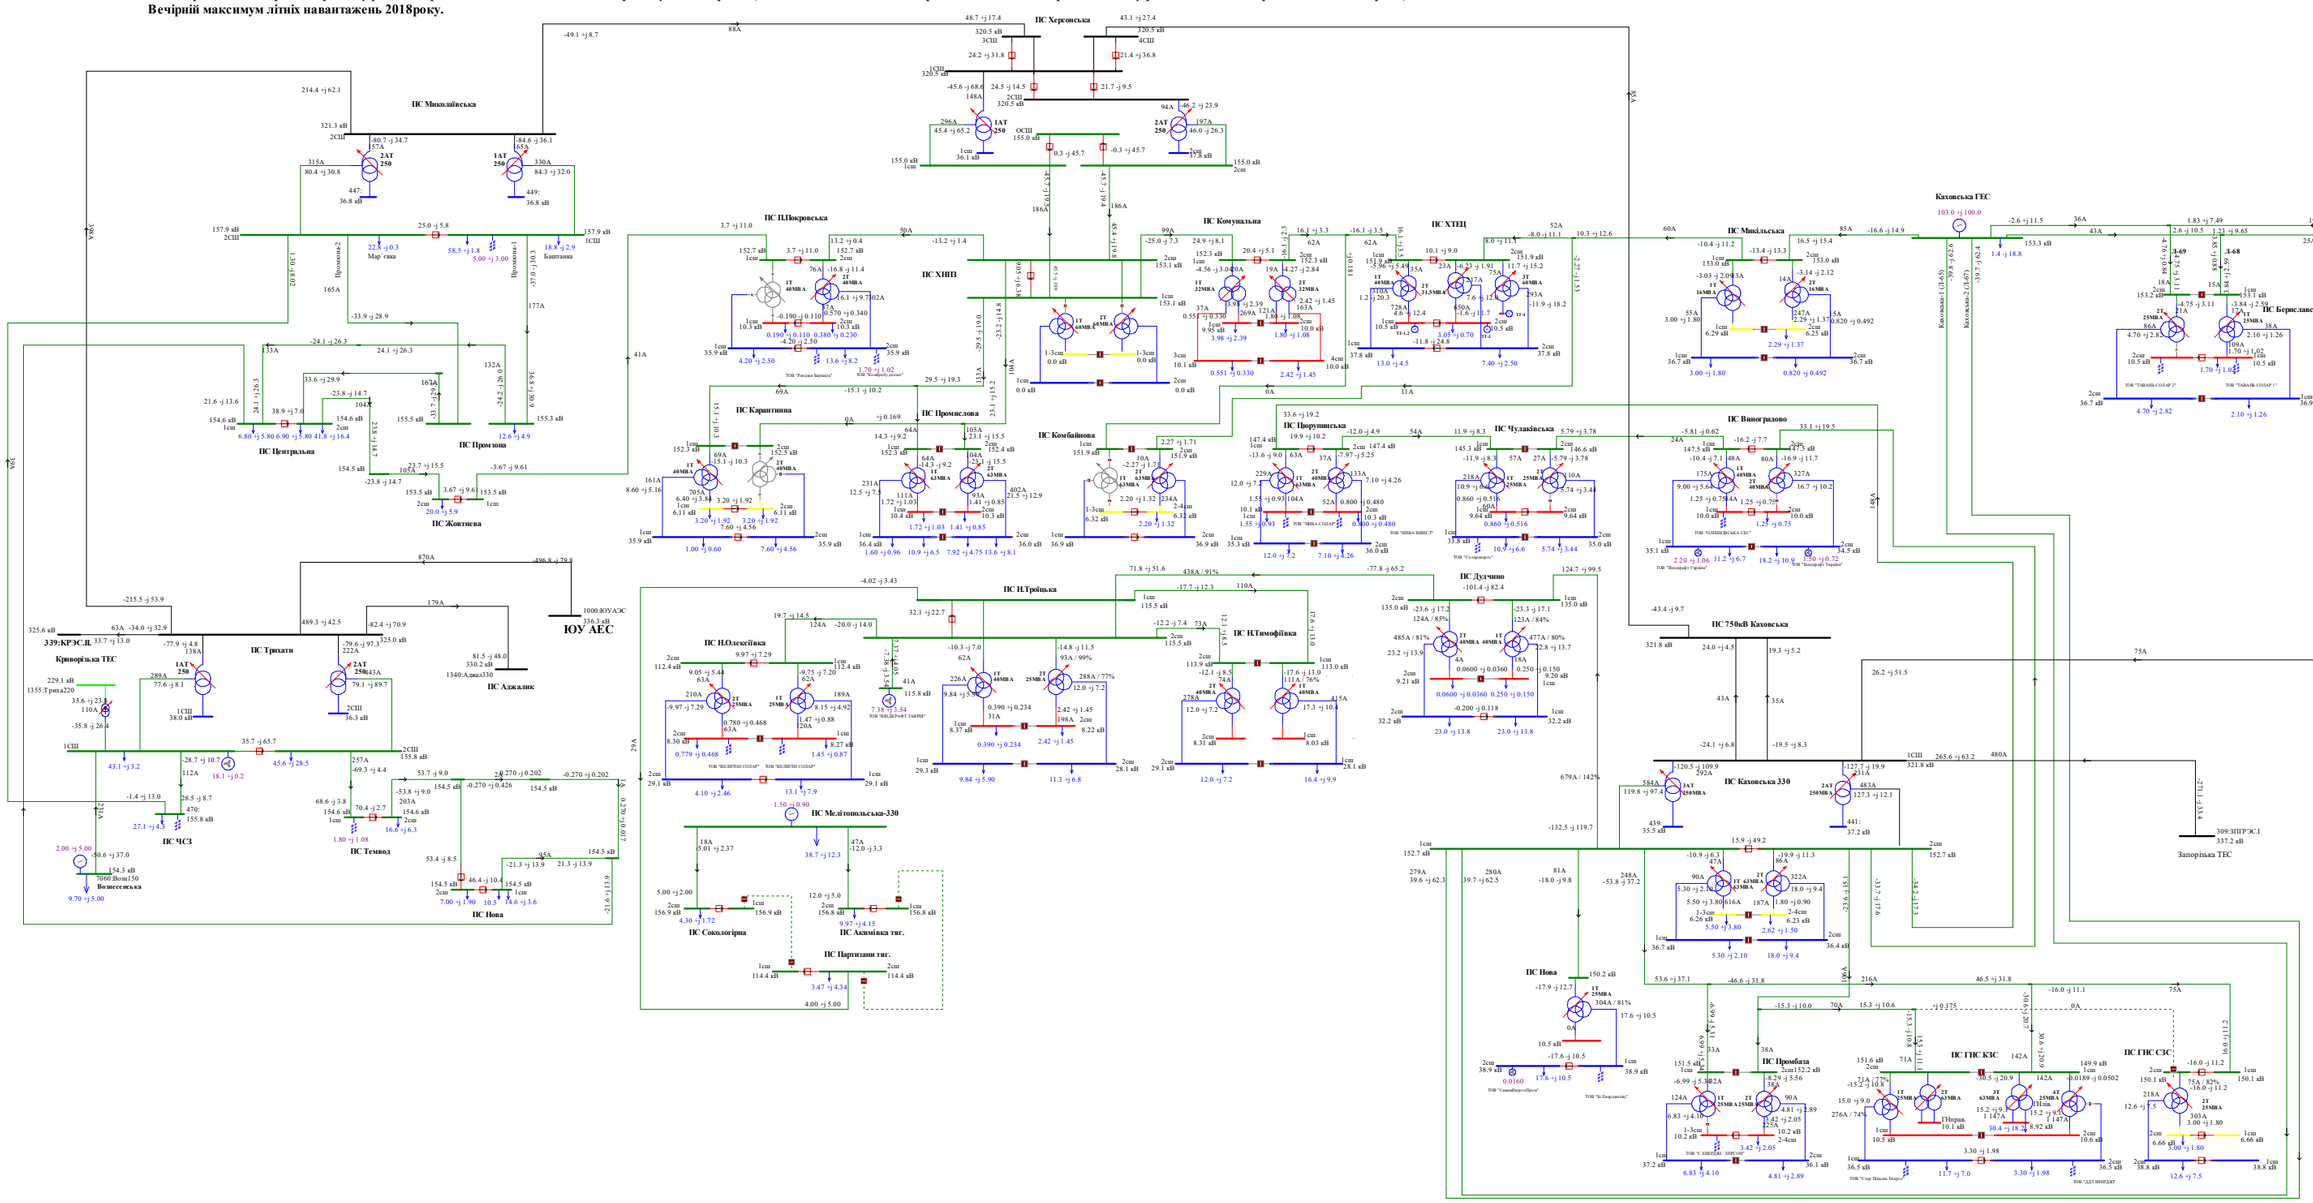

Схема 133. Аналіз режиму роботи мережі 150кВ та вище Південного регіону ОЕС України.
Денне зниження зимових навантажень 2018року.

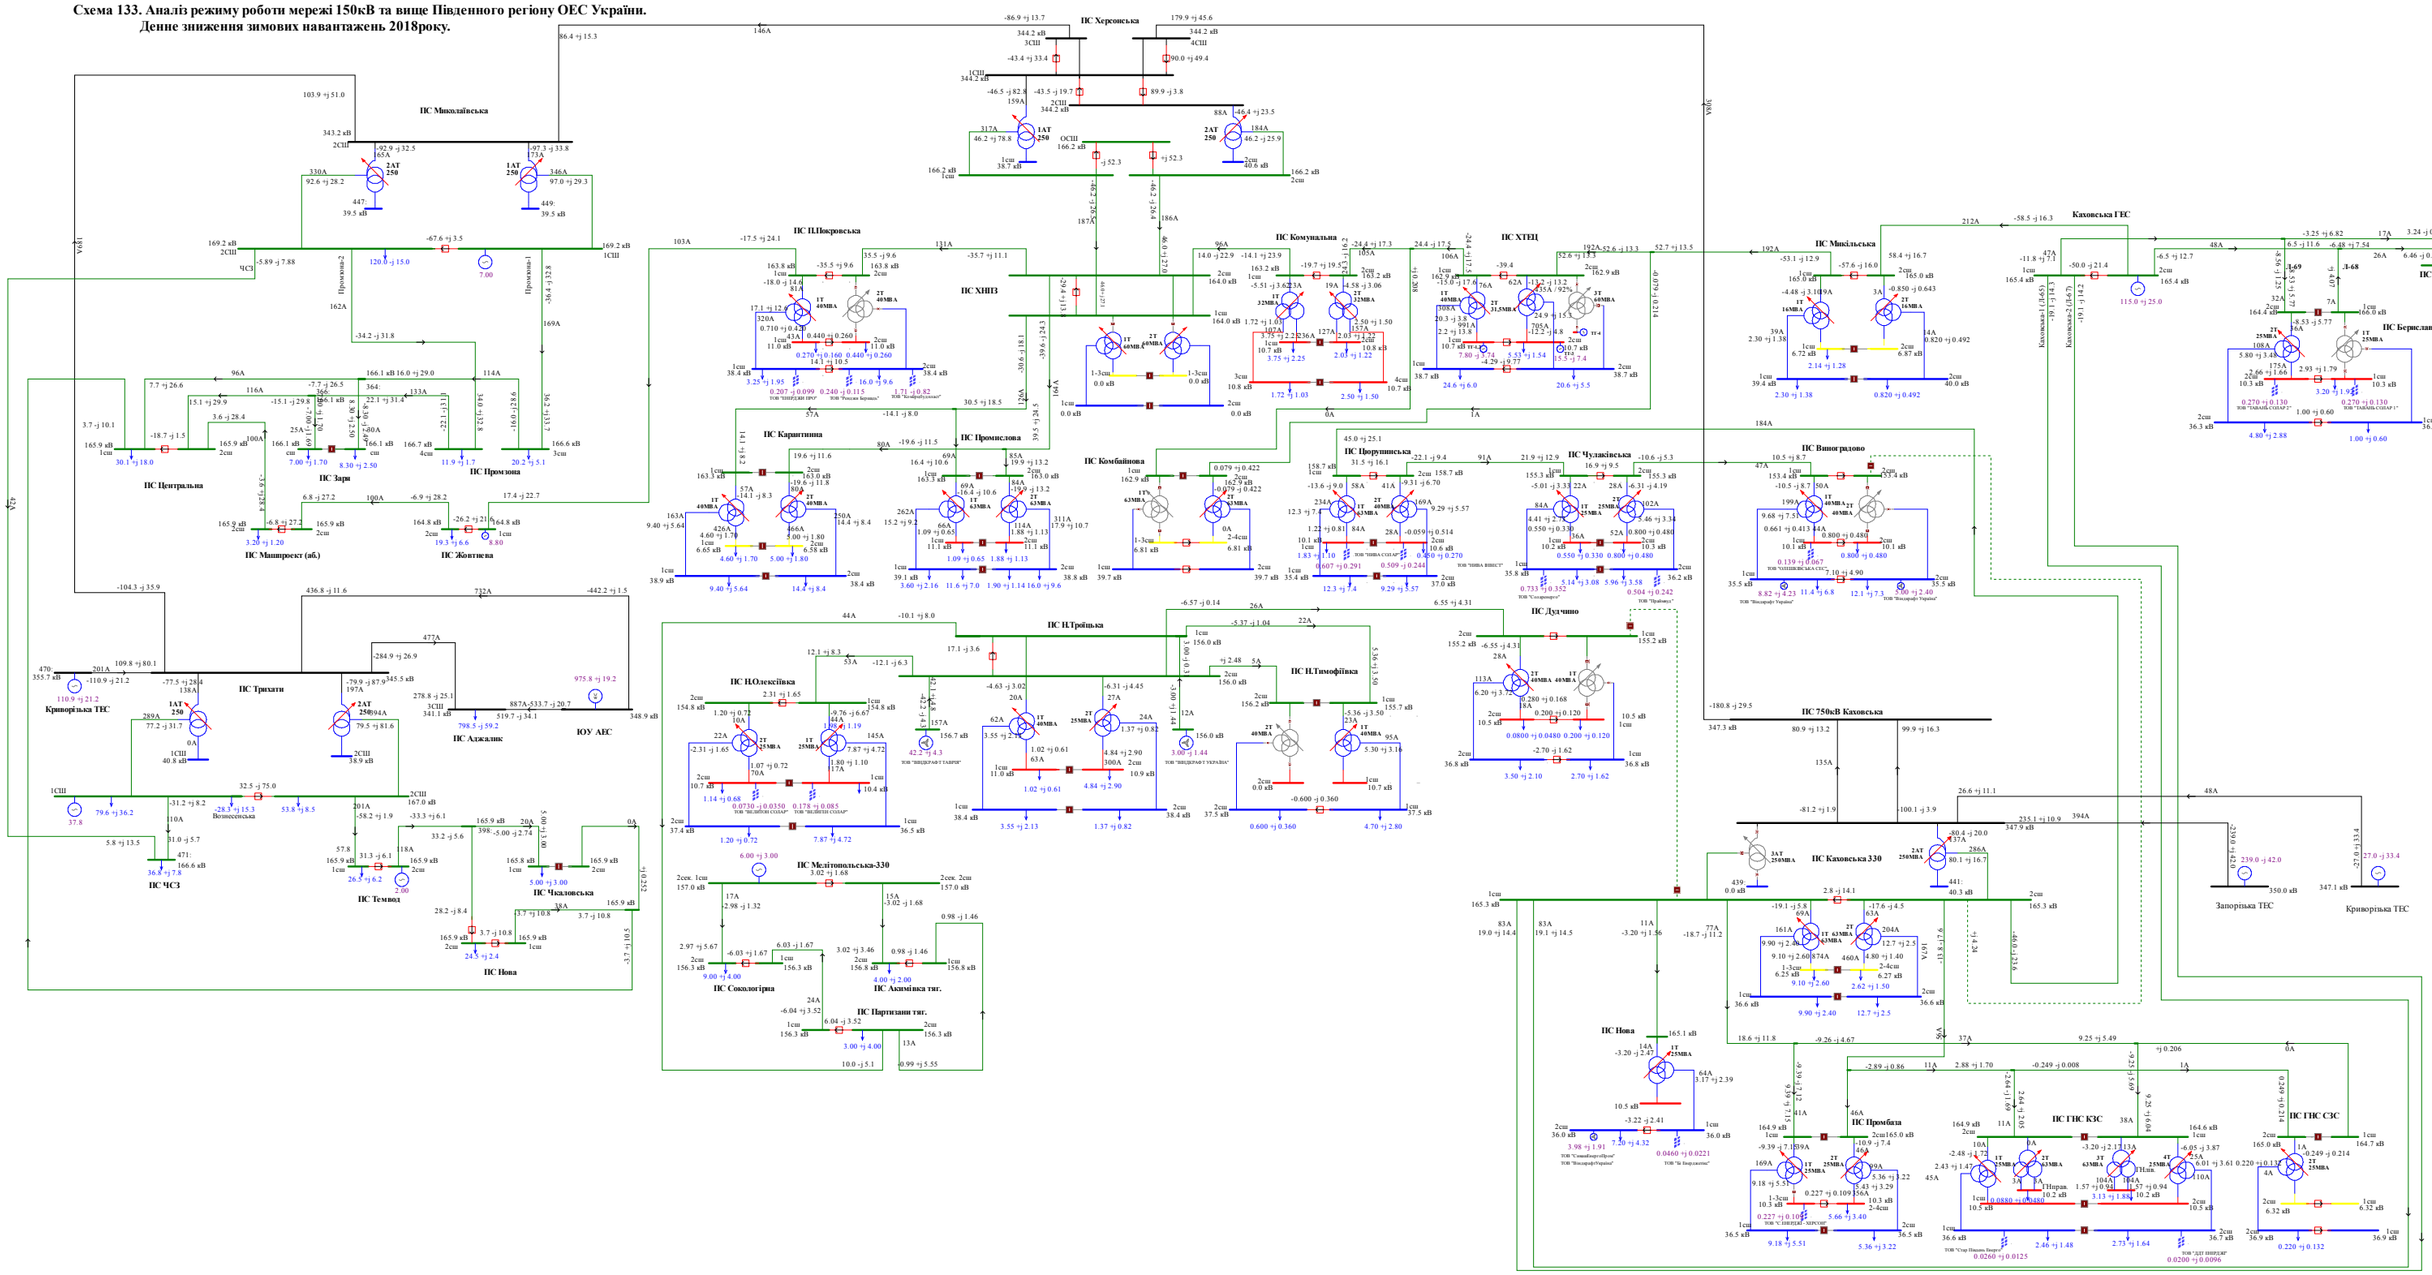

Схема 134. Аналіз ремонтно-аварійного режиму роботи мережі 150кВ та вище Південного регіону ОЕС України (відключення 3АТ на ПС 330кВ «Каховська» при виведеному у ремонт 2АТ на ПС 330кВ «Каховська»).

Денне зниження зимових навантажень 2018 року.

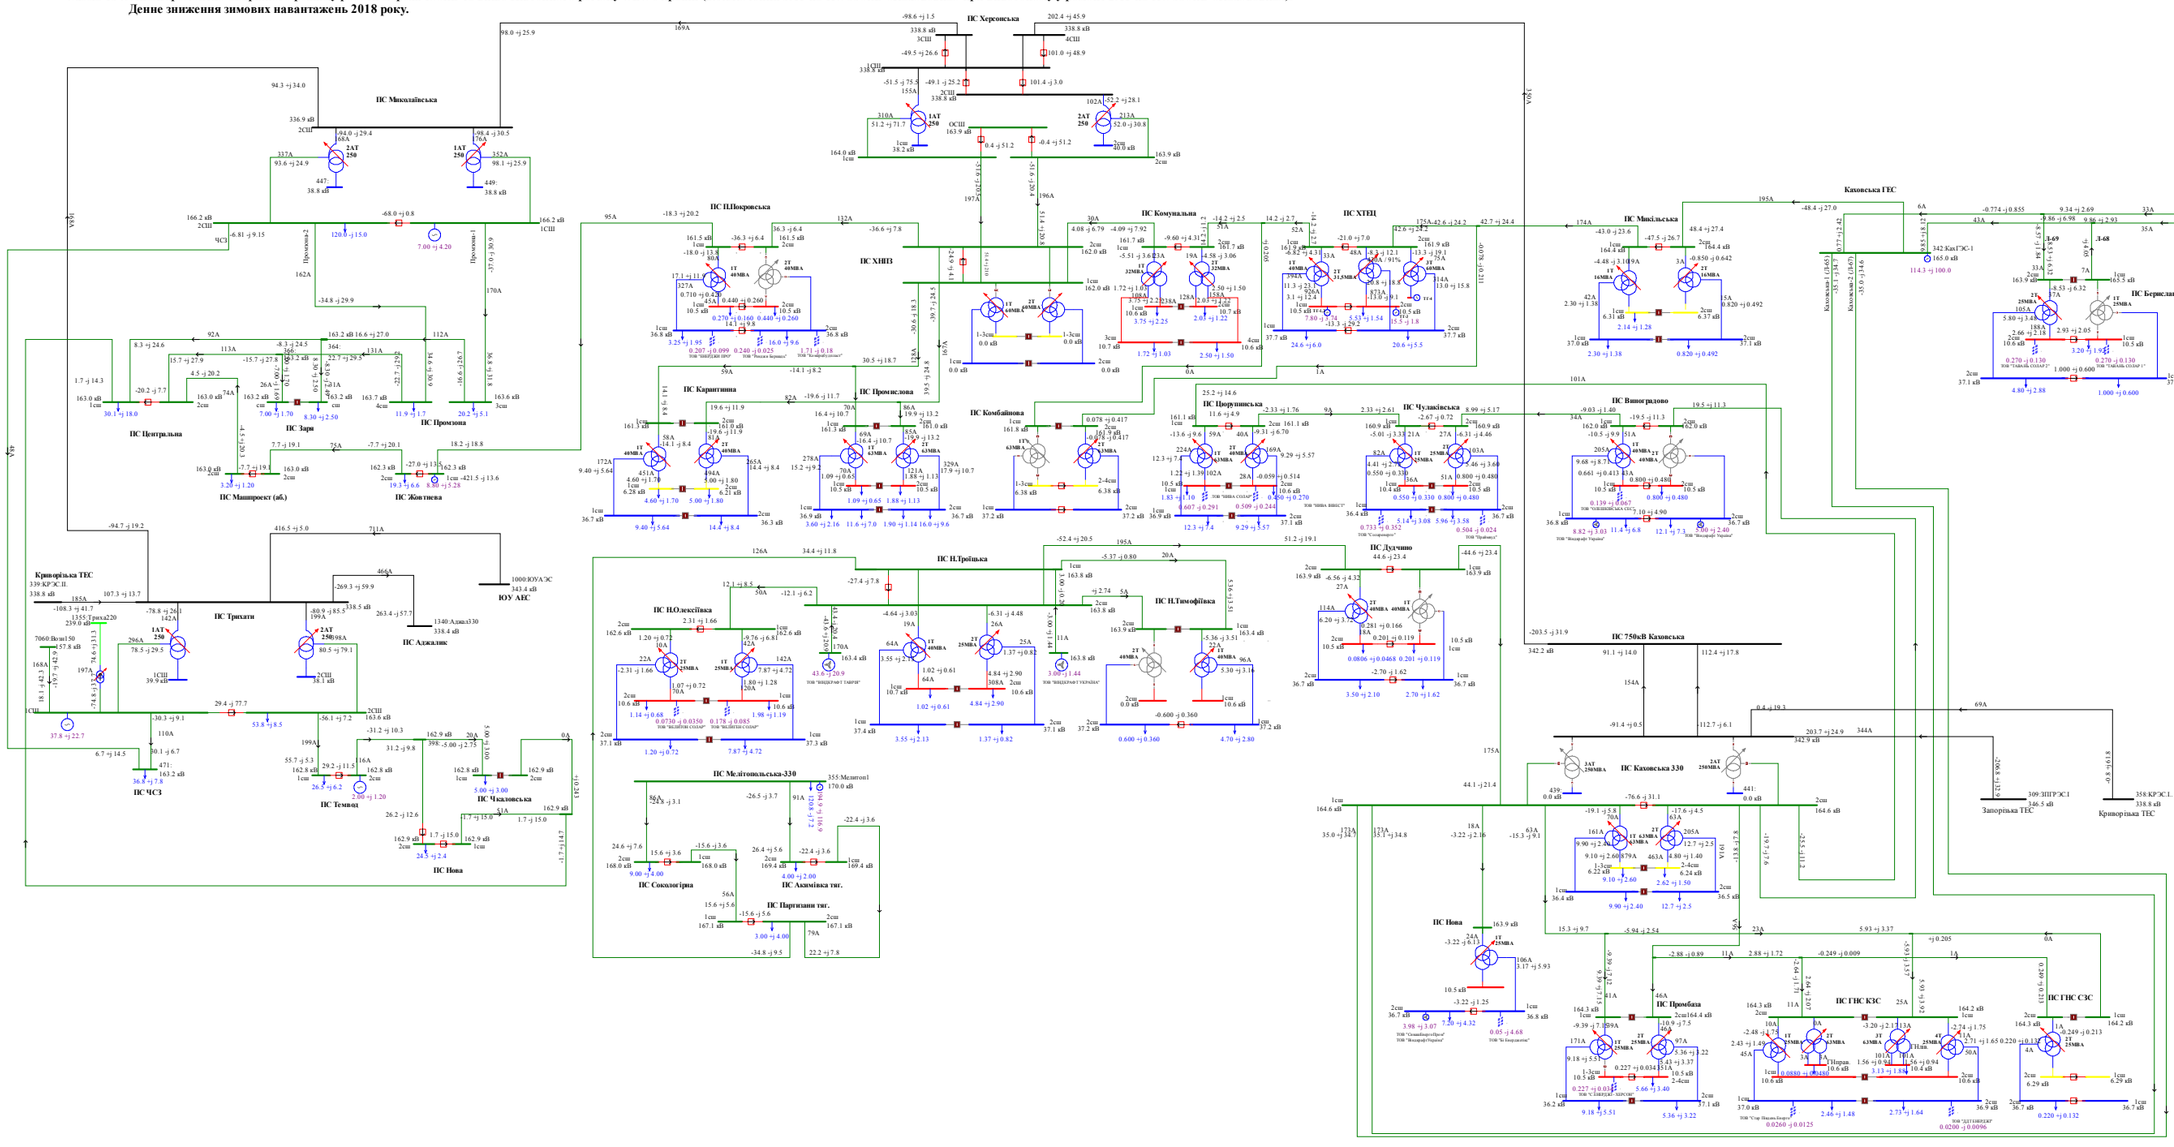

Схема 135. Аналіз ремонтно-аварійного режиму роботи мережі 150кВ та вище Південного регіону ОЕС України (відключення ПЛ 330 «Каховська 750 - Херсонська» при виведенні у ремонт ПЛ 330 «Трихати - Миколаївська»).
Денне зниження зимових навантажень 2018 року.

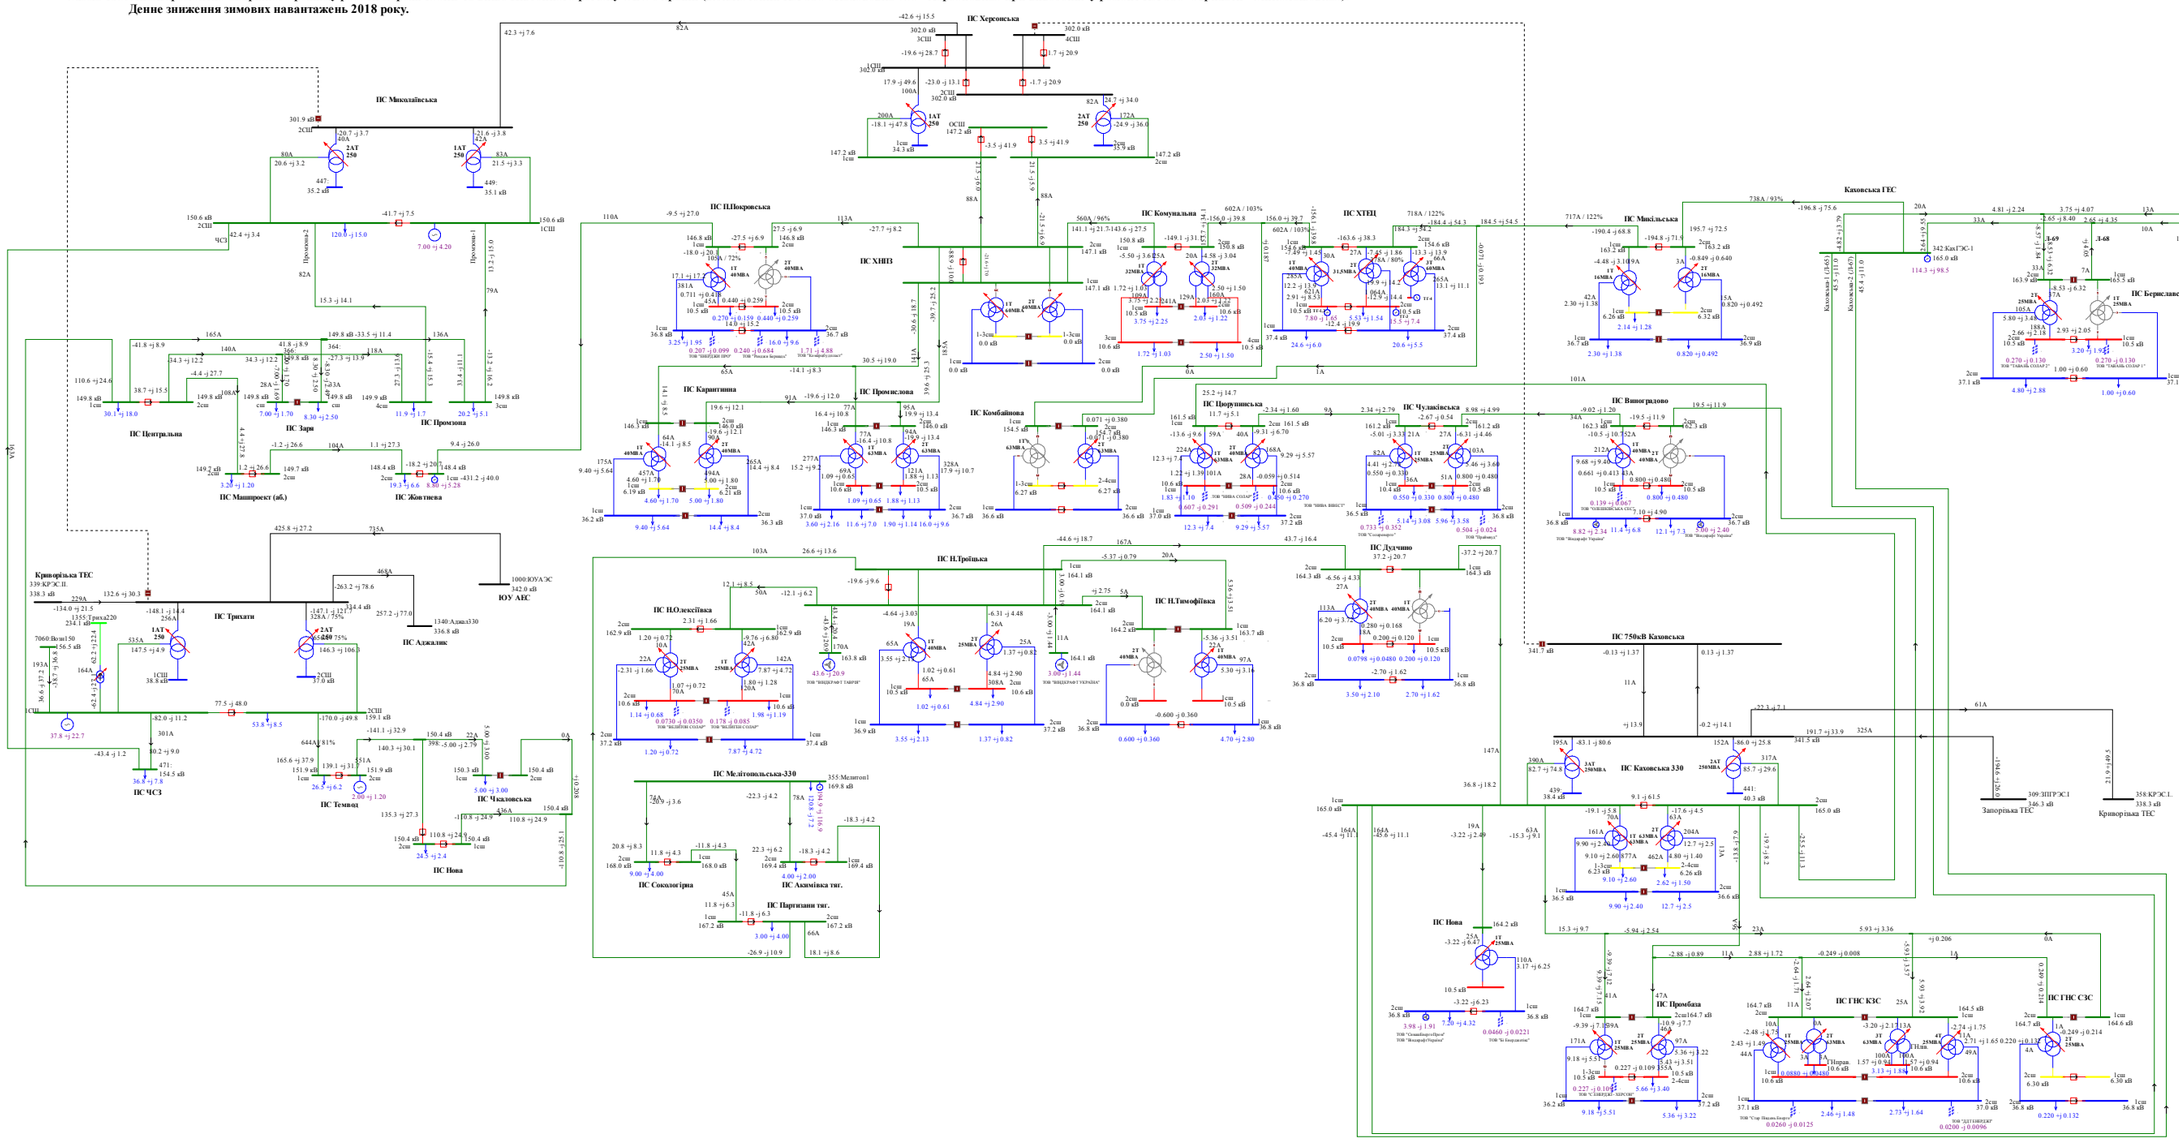

Схема 136. Аналіз ремонтно-аварійного режиму роботи мережі 150кВ та вище Південного регіону ОЕС України (відключення ПЛ 330 «Каховська - КрТЕС» при виведенні у ремонт ПЛ 330 «Каховська - ЗаТЕС»). Денне зниження літніх навантажень 2018року..

Денне зниження зимових навантажень 2018 року.

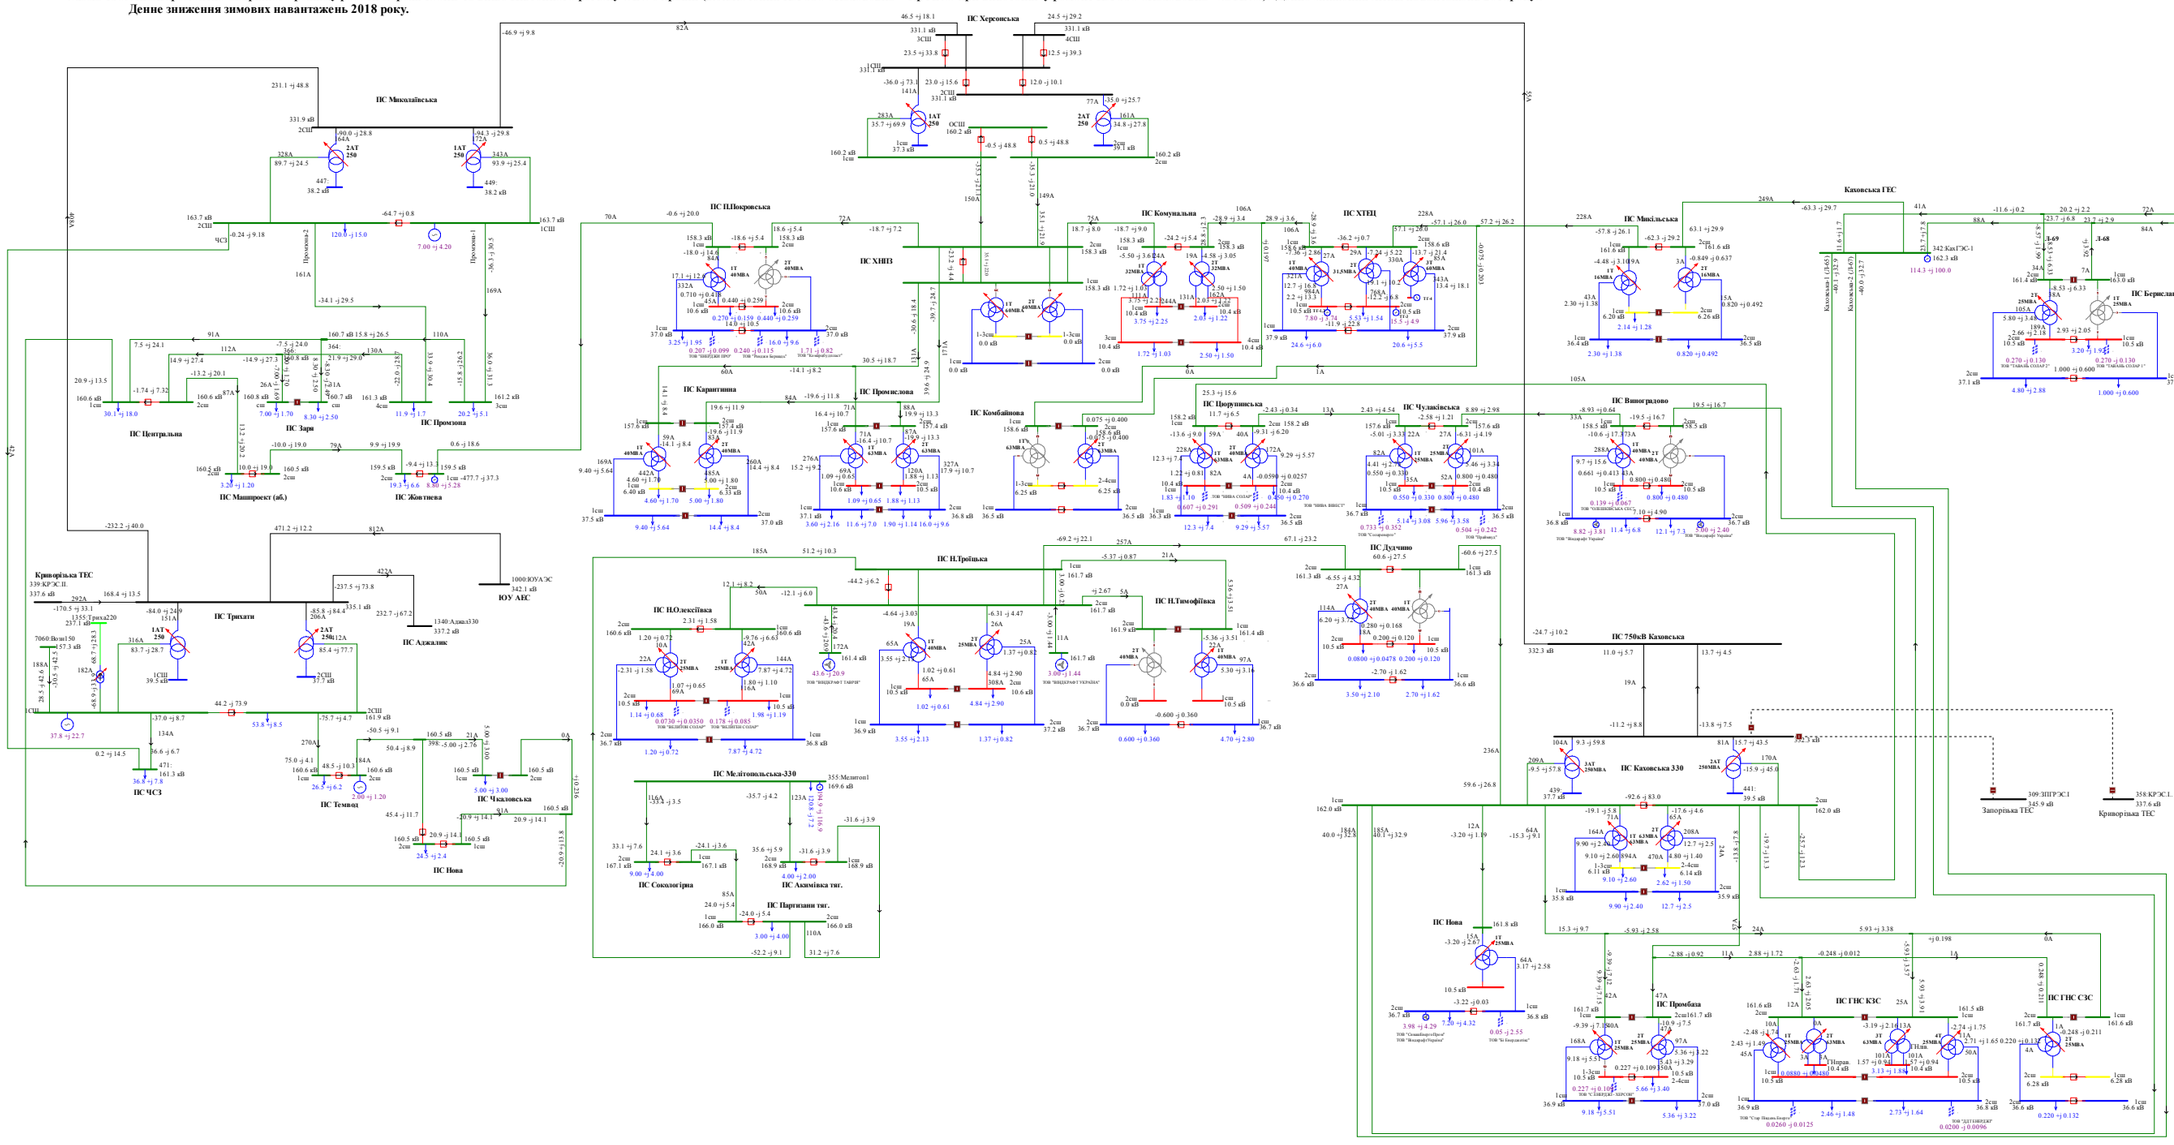
ПС Миколаївська
ПС Центральна
ПС Зари
ПС Машпроект (об.)
ПС Жовтнева
ПС Криворізька ТЕС
ПС Трихати
ПС ЧСЗ
ПС Темвод
ПС Чкаловська
ПС Нова
ПС Херсонська
ПС П.Покровська
ПС Карантинна
ПС ХНПЗ
ПС Промислова
ПС Комбайнова
ПС Комунальна
ПС ХТЕЦ
ПС Н.Троїцька
ПС Н.Олексіївка
ПС Мелітопольська-330
ПС Сокологірка
ПС Акімівська тяг.
ПС Н.Тимофіївка
ПС Дудчино
ПС Каховська ГЕС
ПС Мисівська
ПС Виноградово
ПС 750кВ Каховська
ПС Каховська 330
ПС Чулаківська

Схема 137. Аналіз ремонтно-аварійного режиму роботи мережі 150кВ та вище Південного регіону ОЕС України (відключення ПЛ 330 «Каховська 750 – Каховська 2» при виведенії у ремонт ПЛ 330«Каховська 750 – Каховська 1»).
Денне зниження зимових навантажень 2018 року.

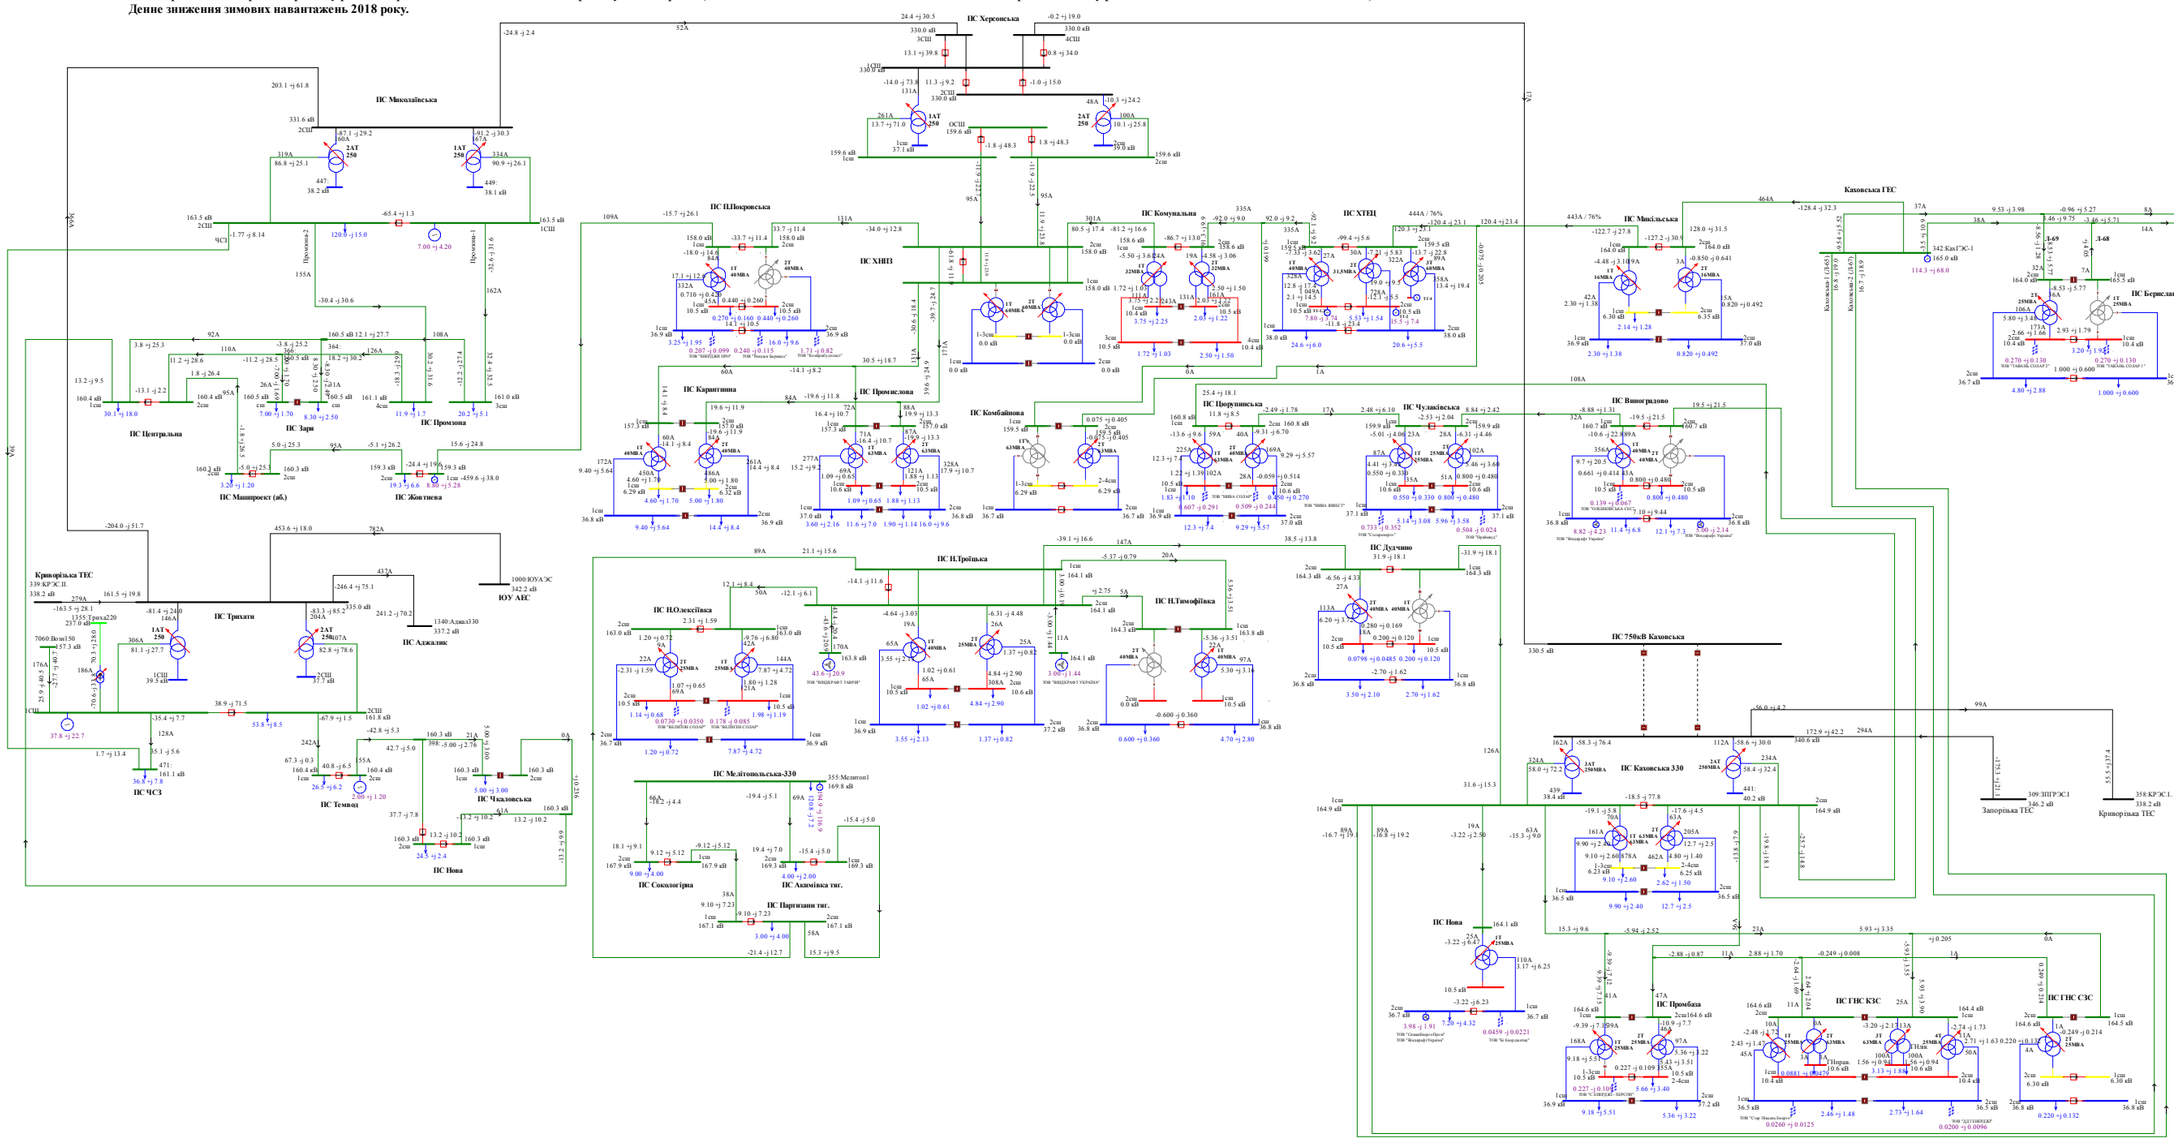

Схема 138. Аналіз ремонтно-аварійного режиму роботи мережі 150кВ та вище Південного регіону ОЕС України (відключення ПЛ 330 «Каховська 750 - Херсонська » при виведенії у ремонт ПЛ 330 «Каховська - КрТЕС»).).

Денне зниження зимових навантажень 2018 року.

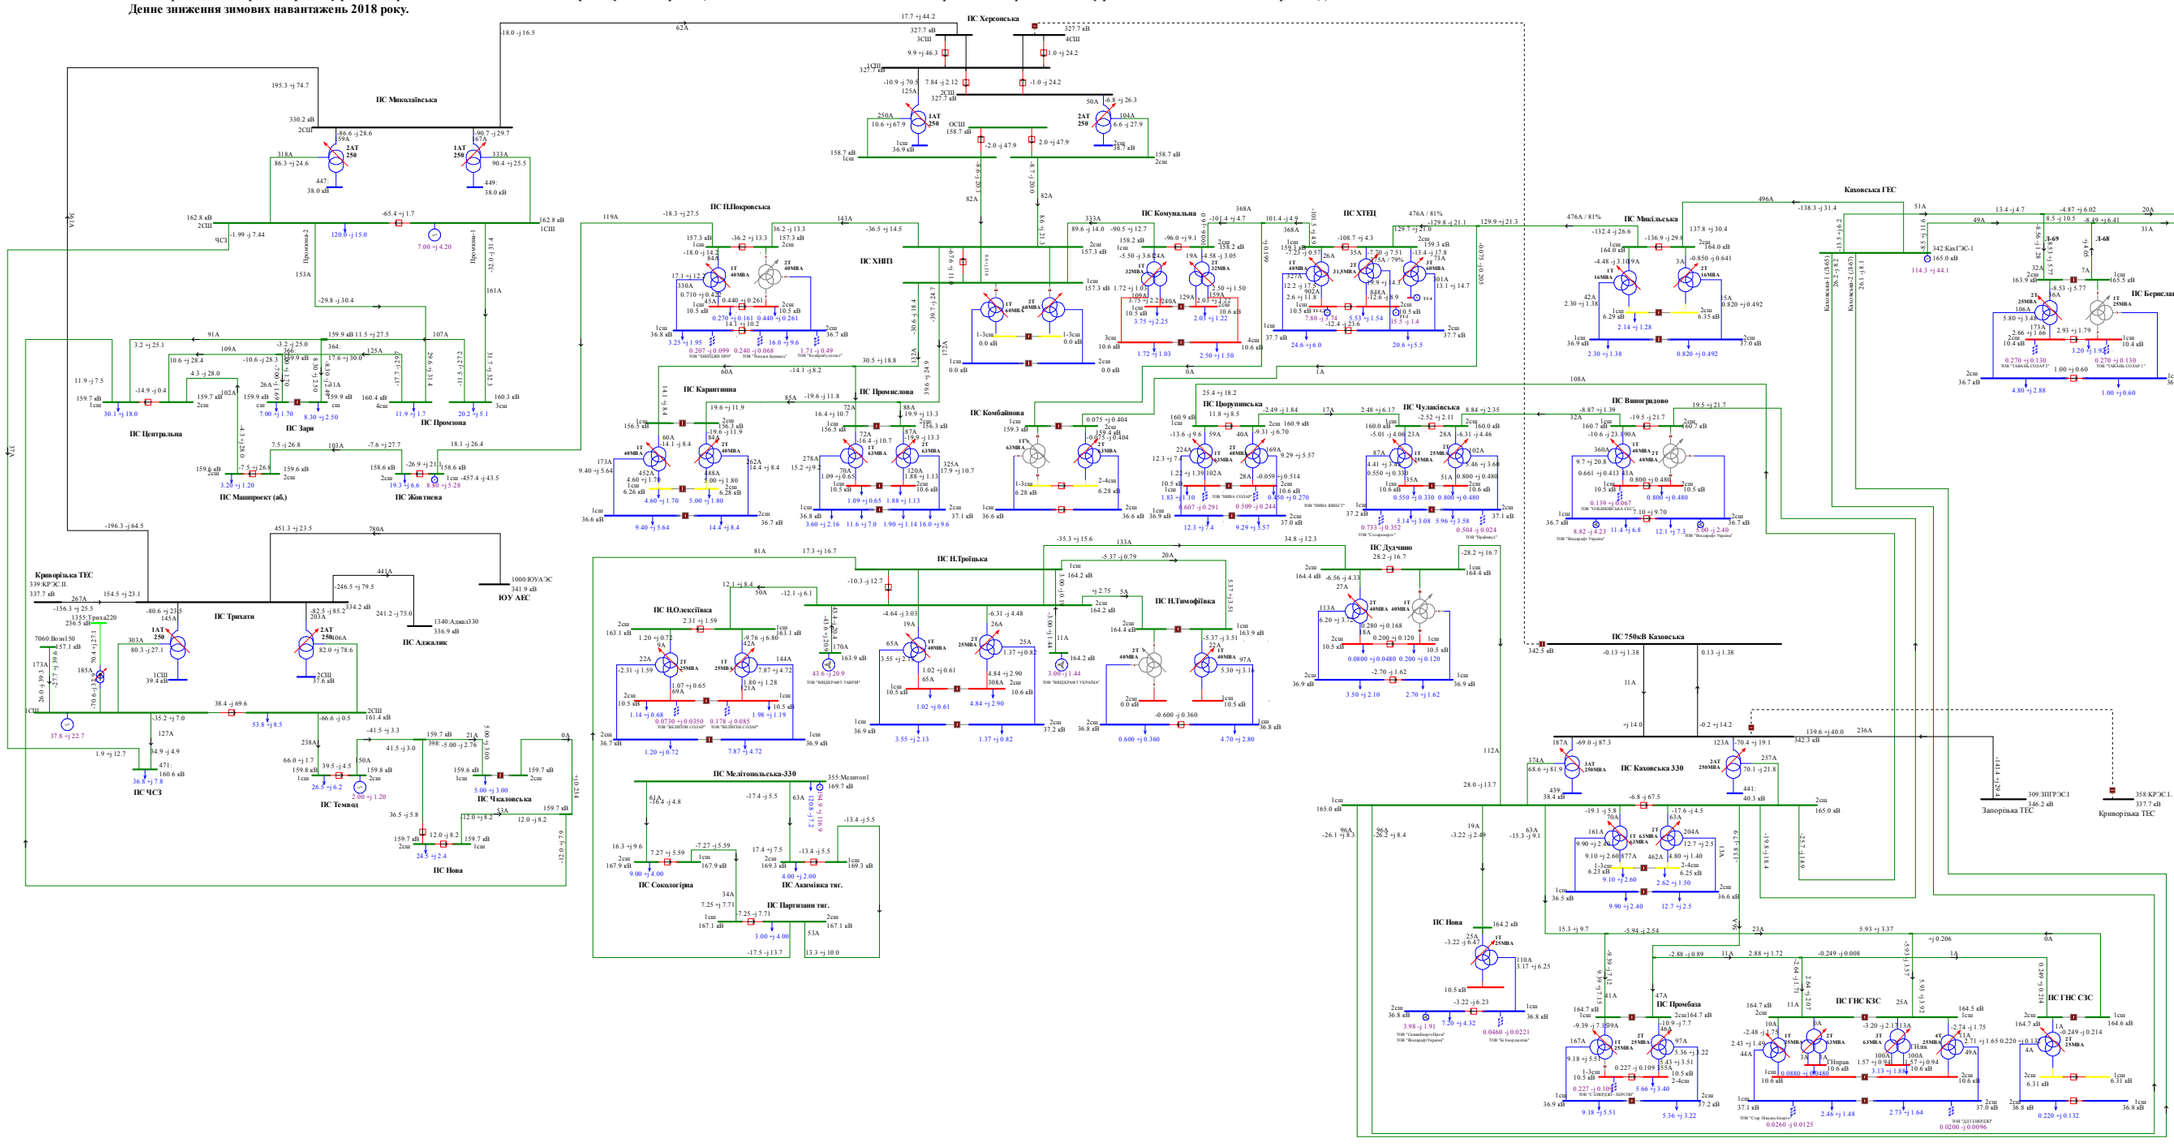

Схема 139. Аналіз ремонтно-аварійного режиму роботи мережі 150кВ та вище Південного регіону ОЕС України (відключення ПЛ 150 «Каховська – Каховська ГЕС 2» при виведенй у ремонт ПЛ 150 «Каховська – Каховська ГЕС 1»).
Денне зниження зимових навантажень 2018 року.

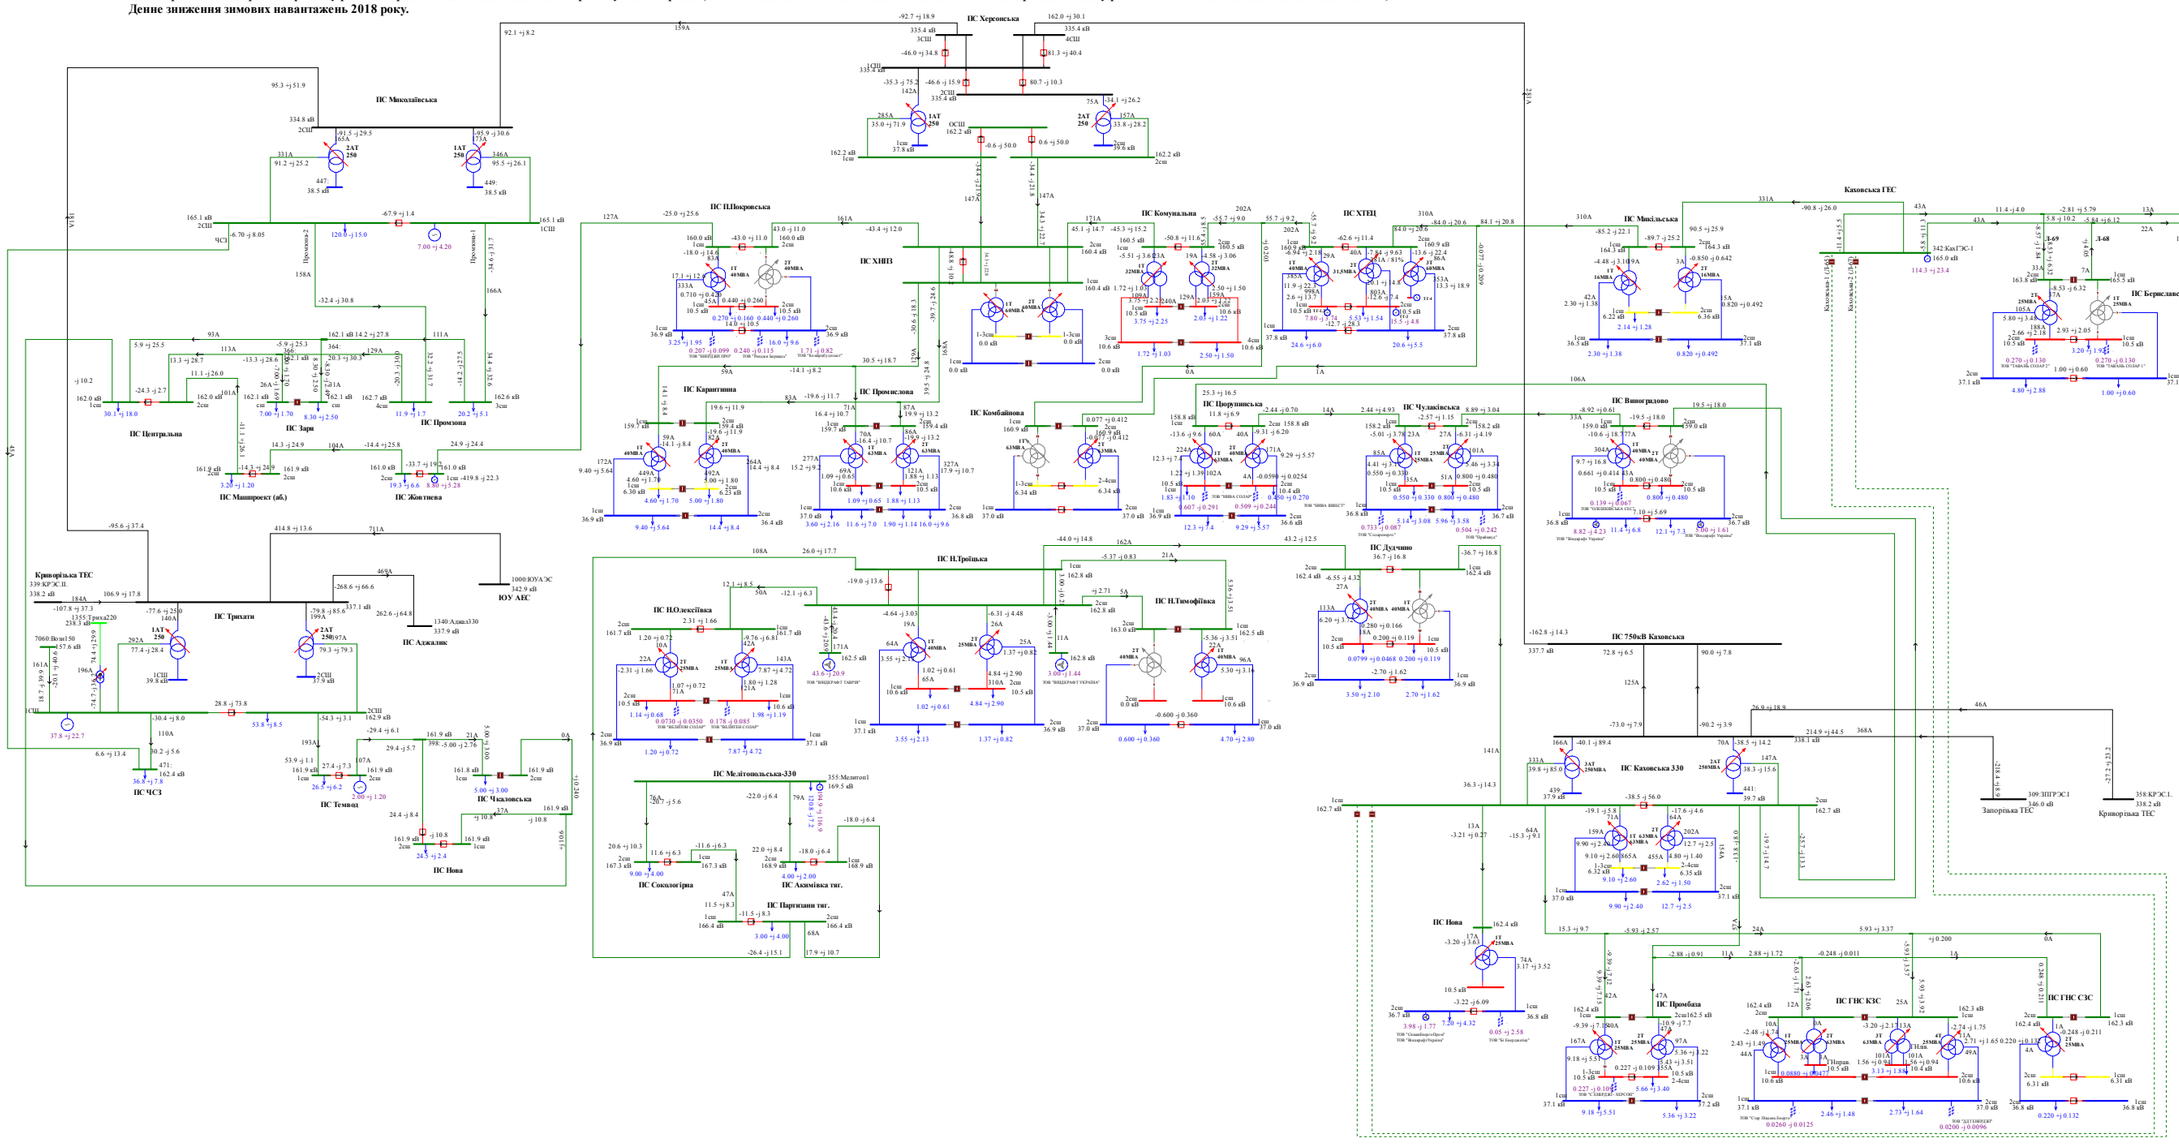

Схема 140. Аналіз ремонтно-аварійного режиму роботи мережі 150кВ та вище Південного регіону ОЕС України (відключення ПЛ 150 «Партизани – Н.Троїцьке» при виведеному у ремонт 2АТ на ПС 330кВ «Каховська»).
Денне зниження зимових навантажень 2018 року.

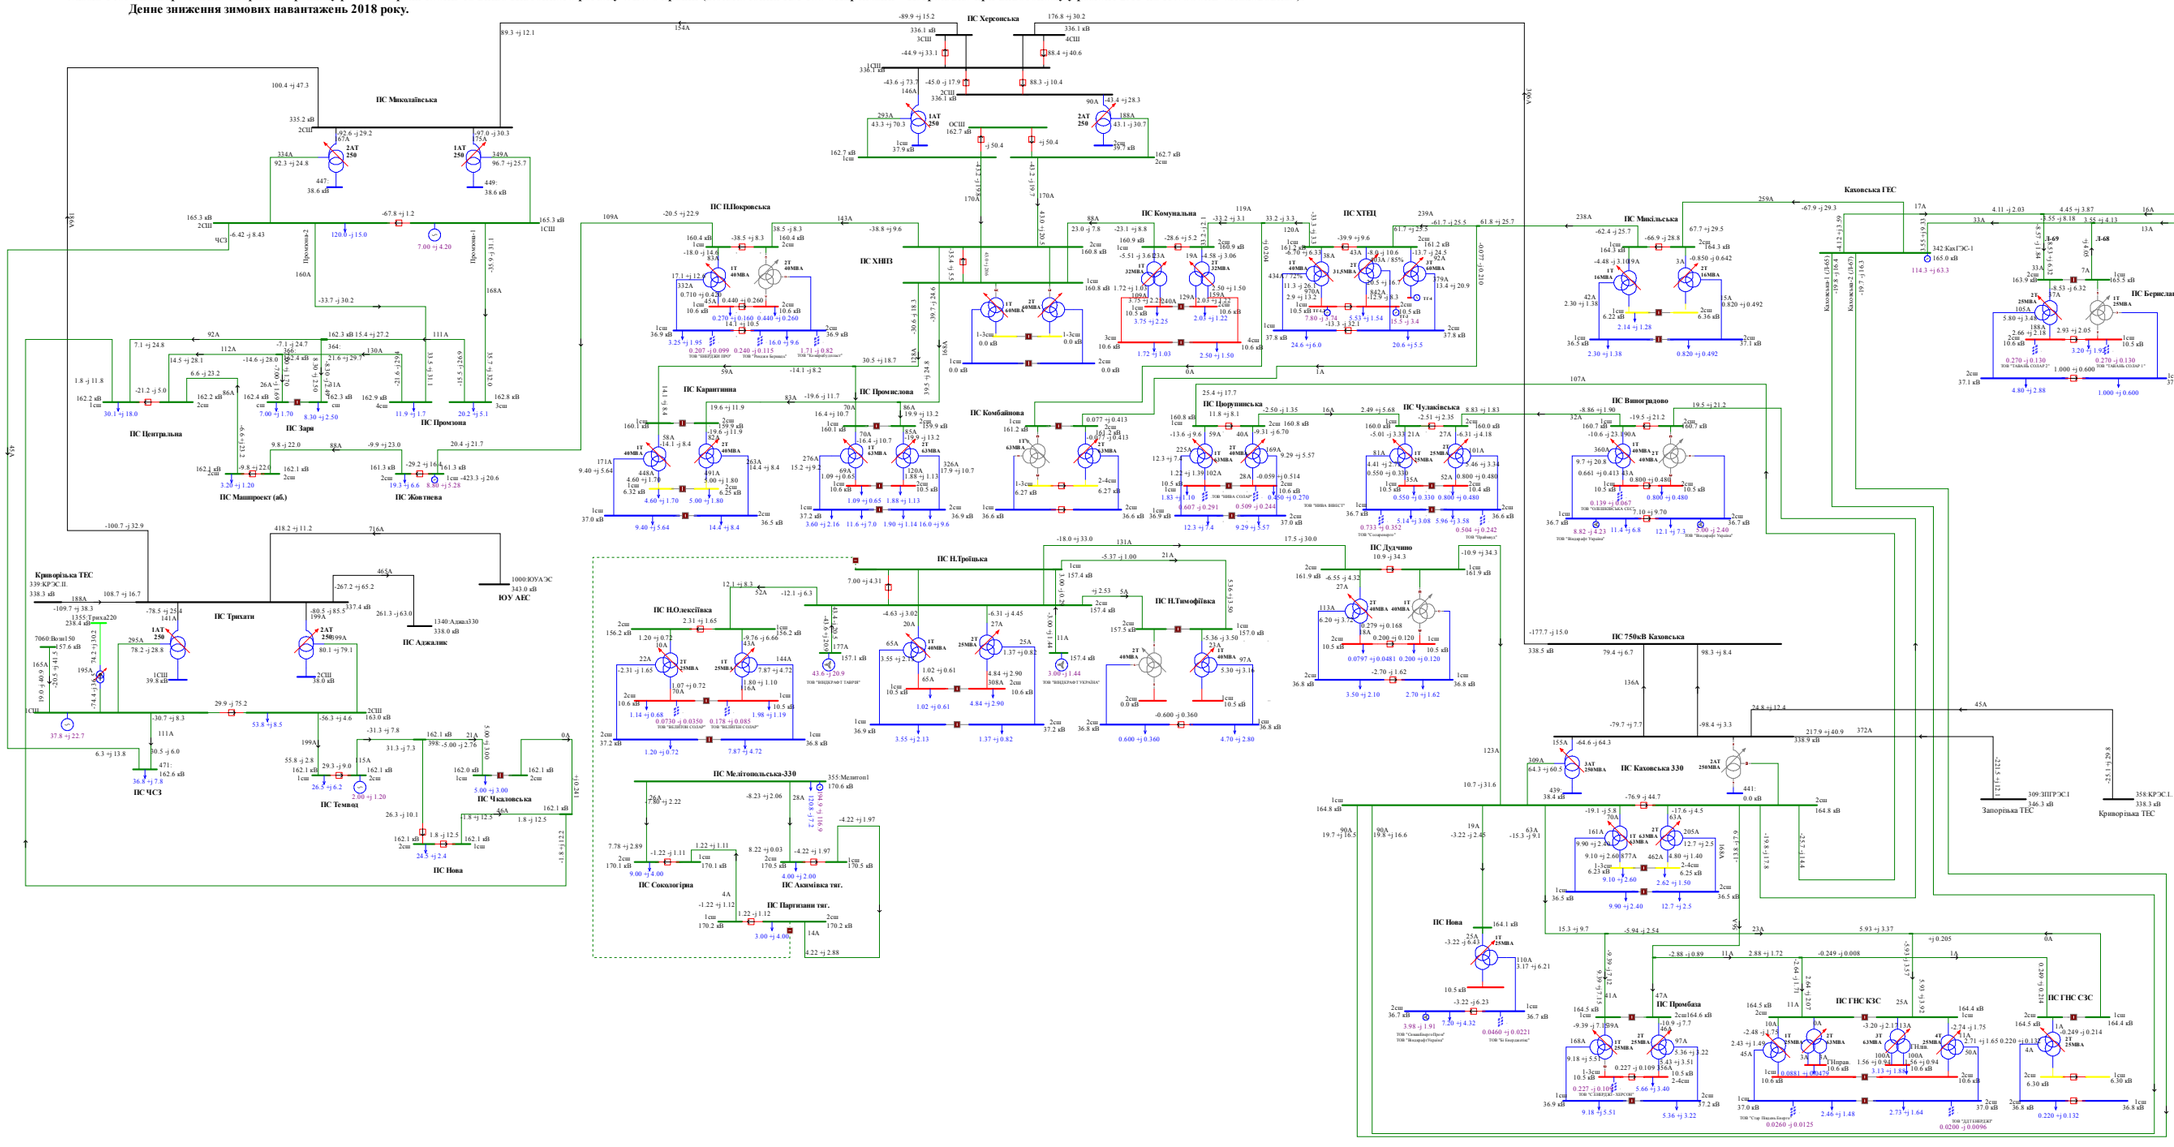
ПС Миколаївська
ПС Херсонська
ПС Каховська ГЕС
ПС Центральна
ПС Зари
ПС Машпроект (об.)
ПС Жовтнева
ПС Криворізька ТЕС
ПС Трихати
ПС Аджалик
ПС ЧСЗ
ЮУ АЕС
ПС П.Покровська
ПС ХНПЗ
ПС Комунальна
ПС ХТЕЦ

Схема 141. Аналіз ремонтно-аварійного режиму роботи мережі 150кВ та вище Південного регіону ОЕС України (відключення 2СШ-330 на ПС 330 «Каховська» при виведенні у ремонт 1СШ-330 на ПС 330кВ «Каховська»).
Денне зниження зимових навантажень 2018 року.

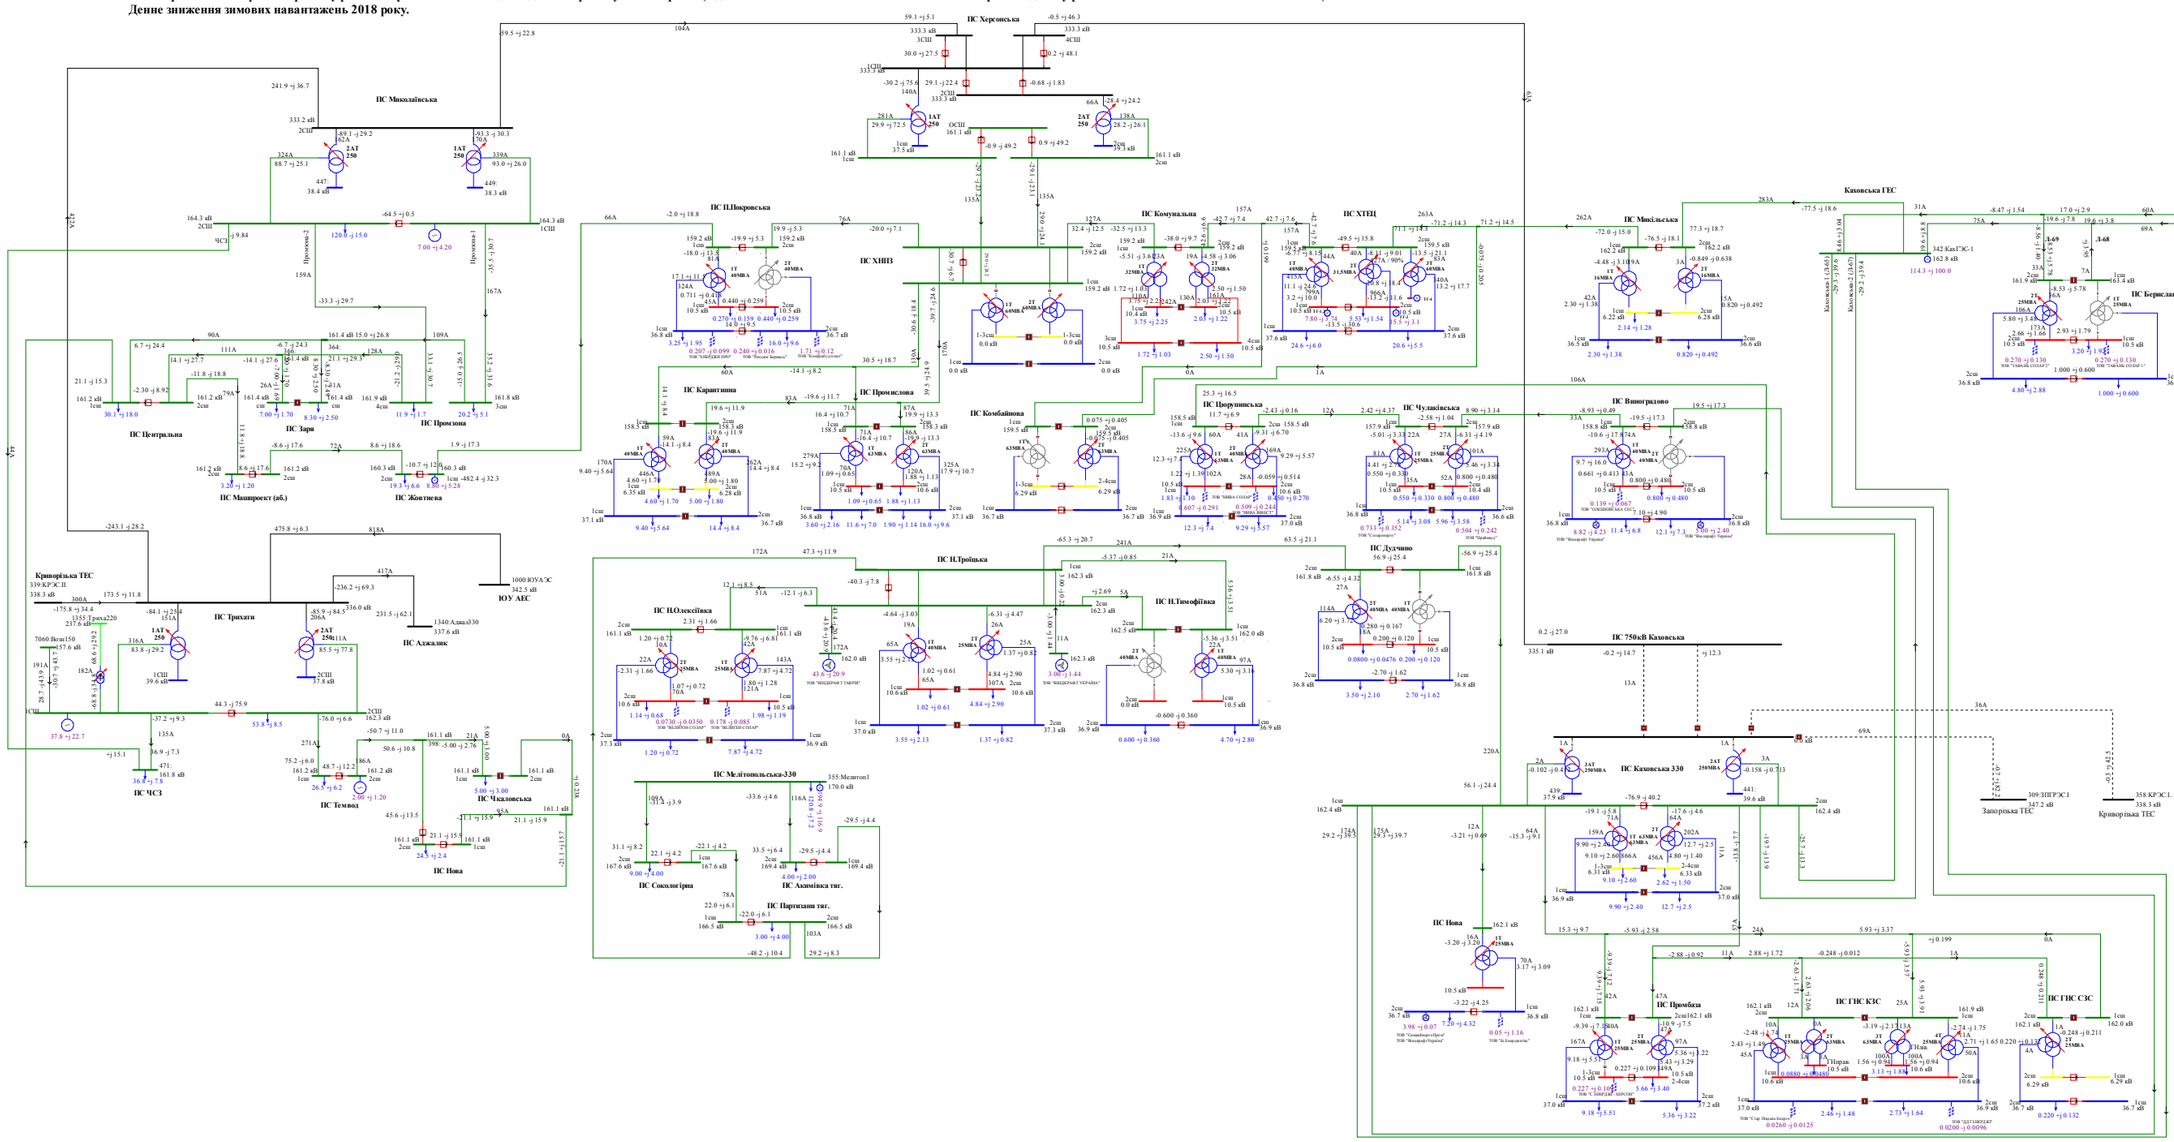

Схема 142. Аналіз ремонтно-аварійного режиму роботи мережі 150кВ та вище Південного регіону ОЕС України (відключення 2АТ на ПС 330кВ «Каховська» при виведеній у ремонт ПЛ 150 «Каховська ГЕС - Микільська»).
Денне зниження зимових навантажень 2018 року.

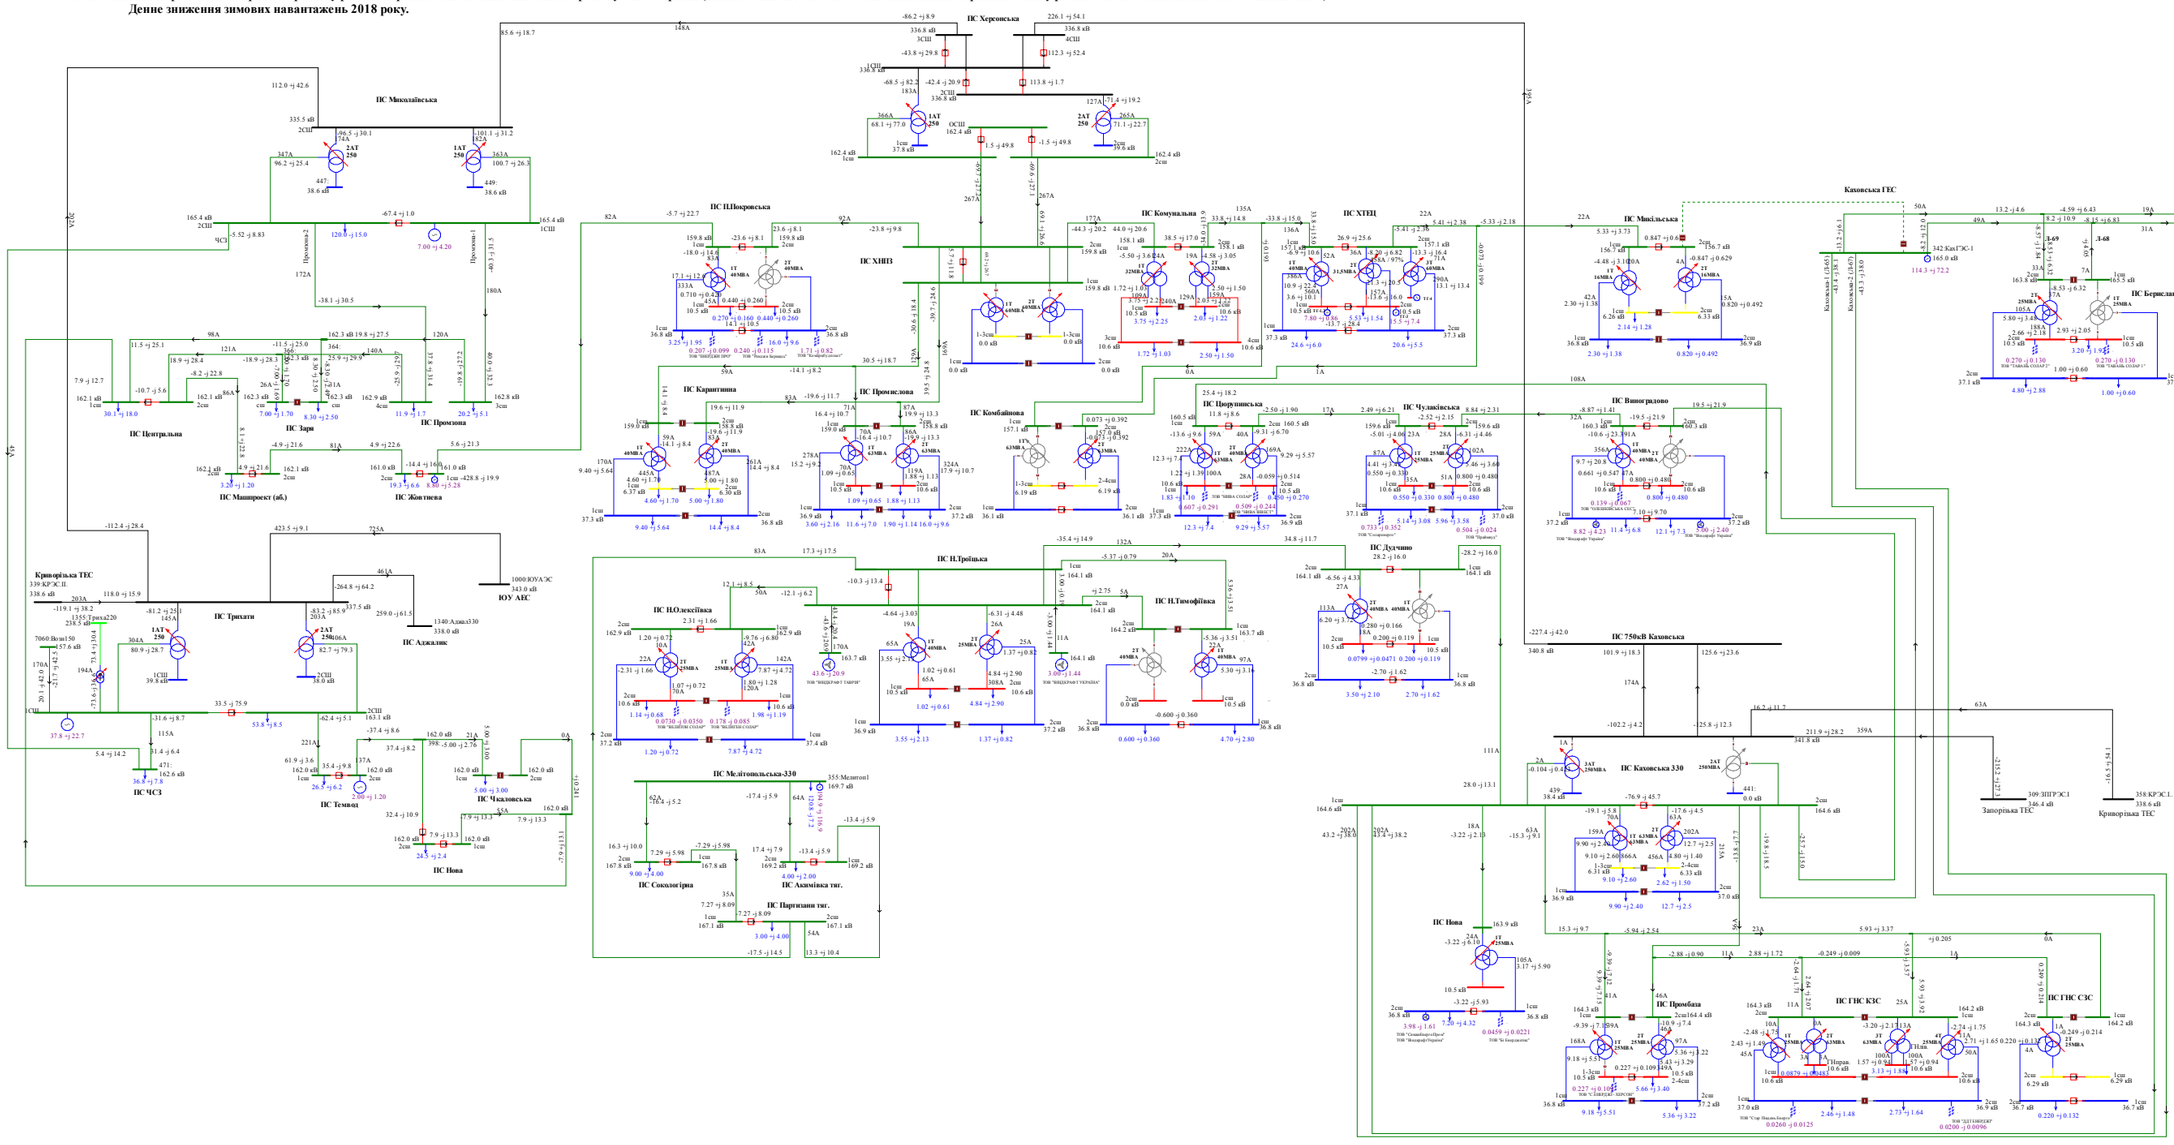

Схема 143. Аналіз ремонтно-аварійного режиму роботи мережі 150кВ та вище Південного регіону ОЕС України (відключення ПЛ 150кВ «Мелітопольська - Акимівка» при виведеній у ремонт ПЛ 150 «Мелітопольська - Сокологірна»).
Денне зниження зимових навантажень 2018 року.

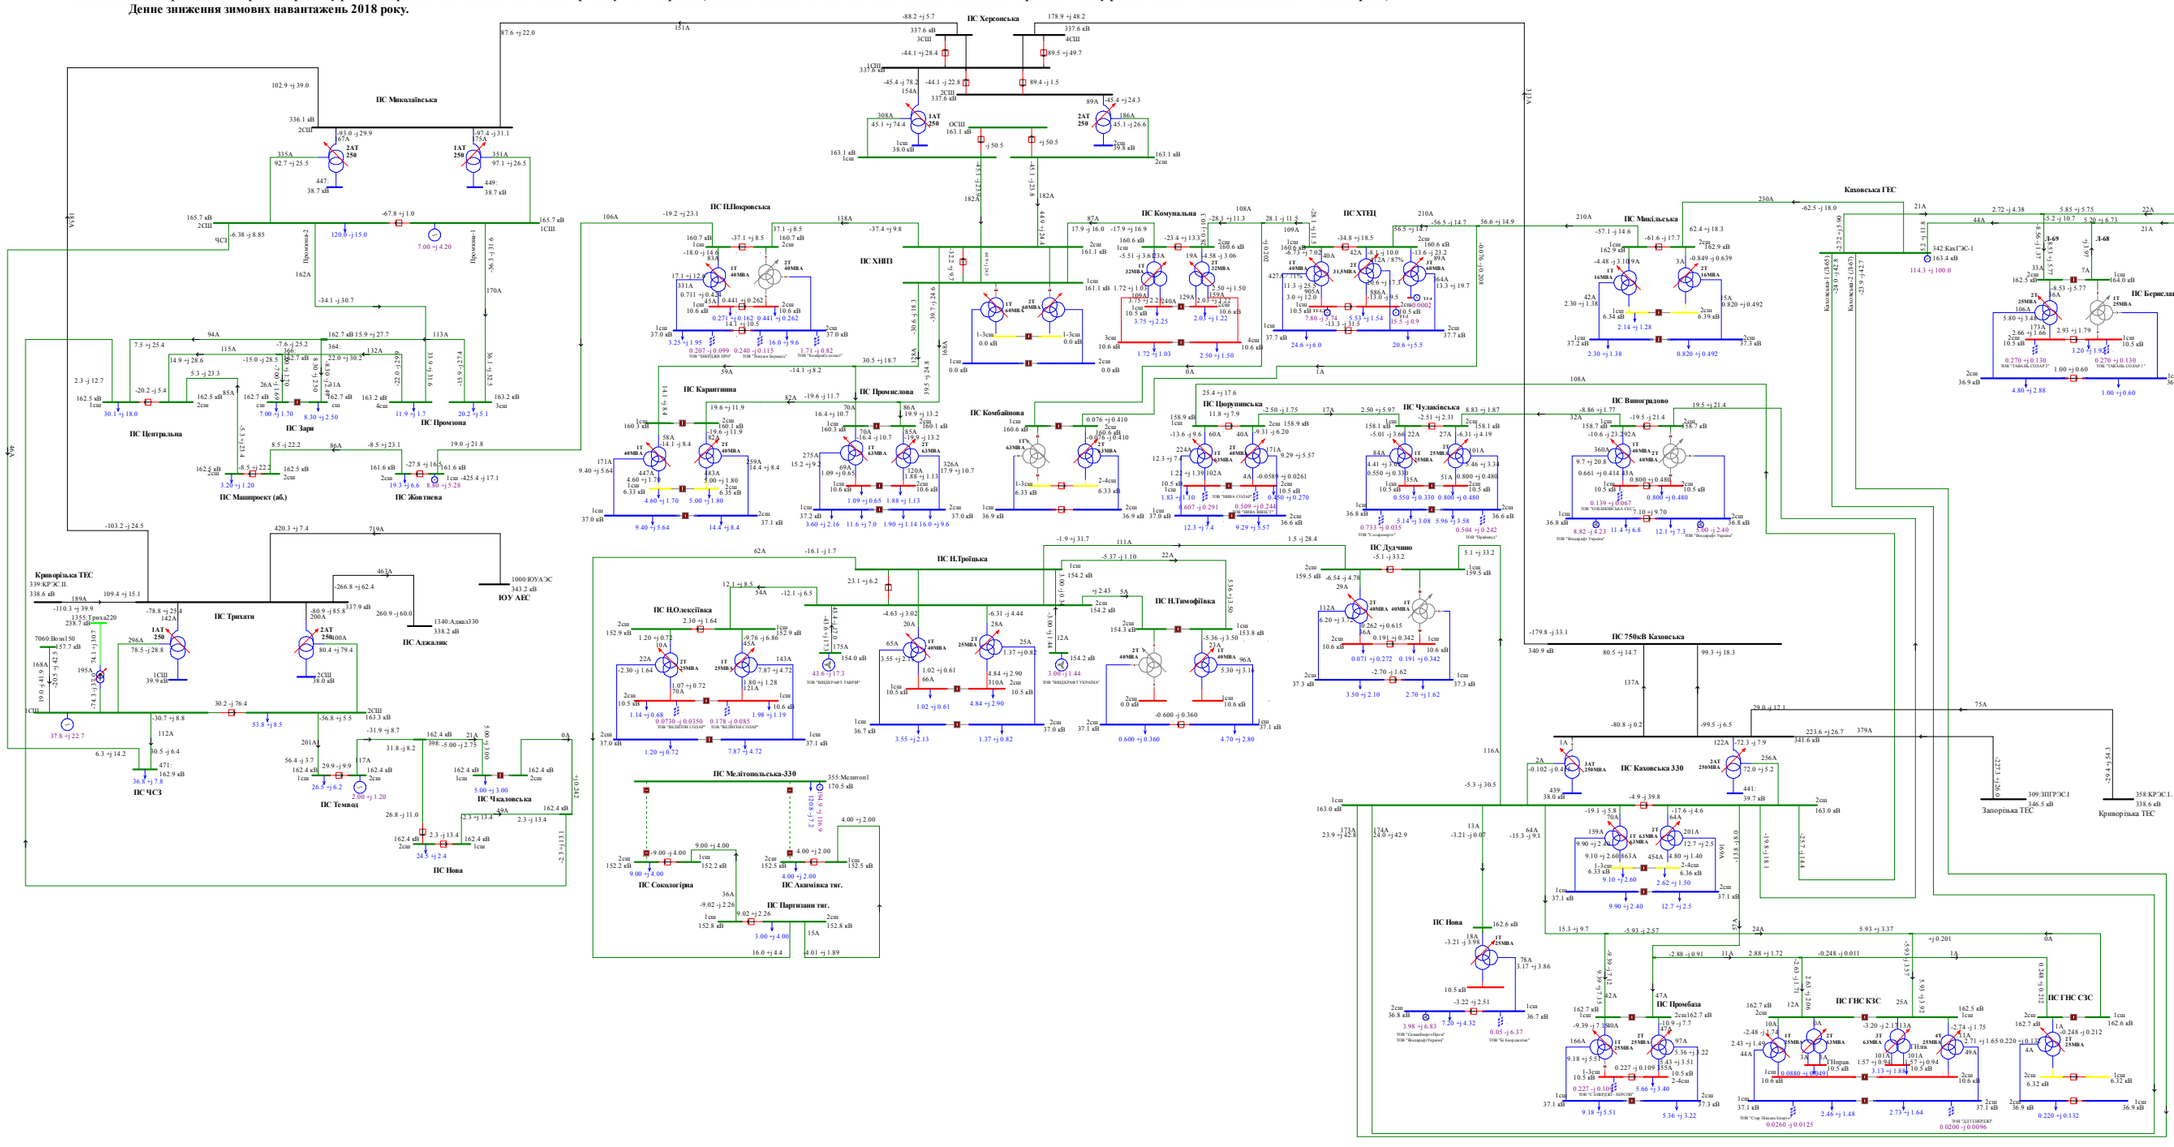

Схема 144. Аналіз ремонтно-аварійного режиму роботи мережі 150кВ та вище Південного регіону ОЕС України (відключення ПЛ 150кВ «Партизани -Акимівка» при виведенні у ремонт ПЛ 150 «Партизани - Сокологірна»).
Денне зниження зимових навантажень 2018 року.

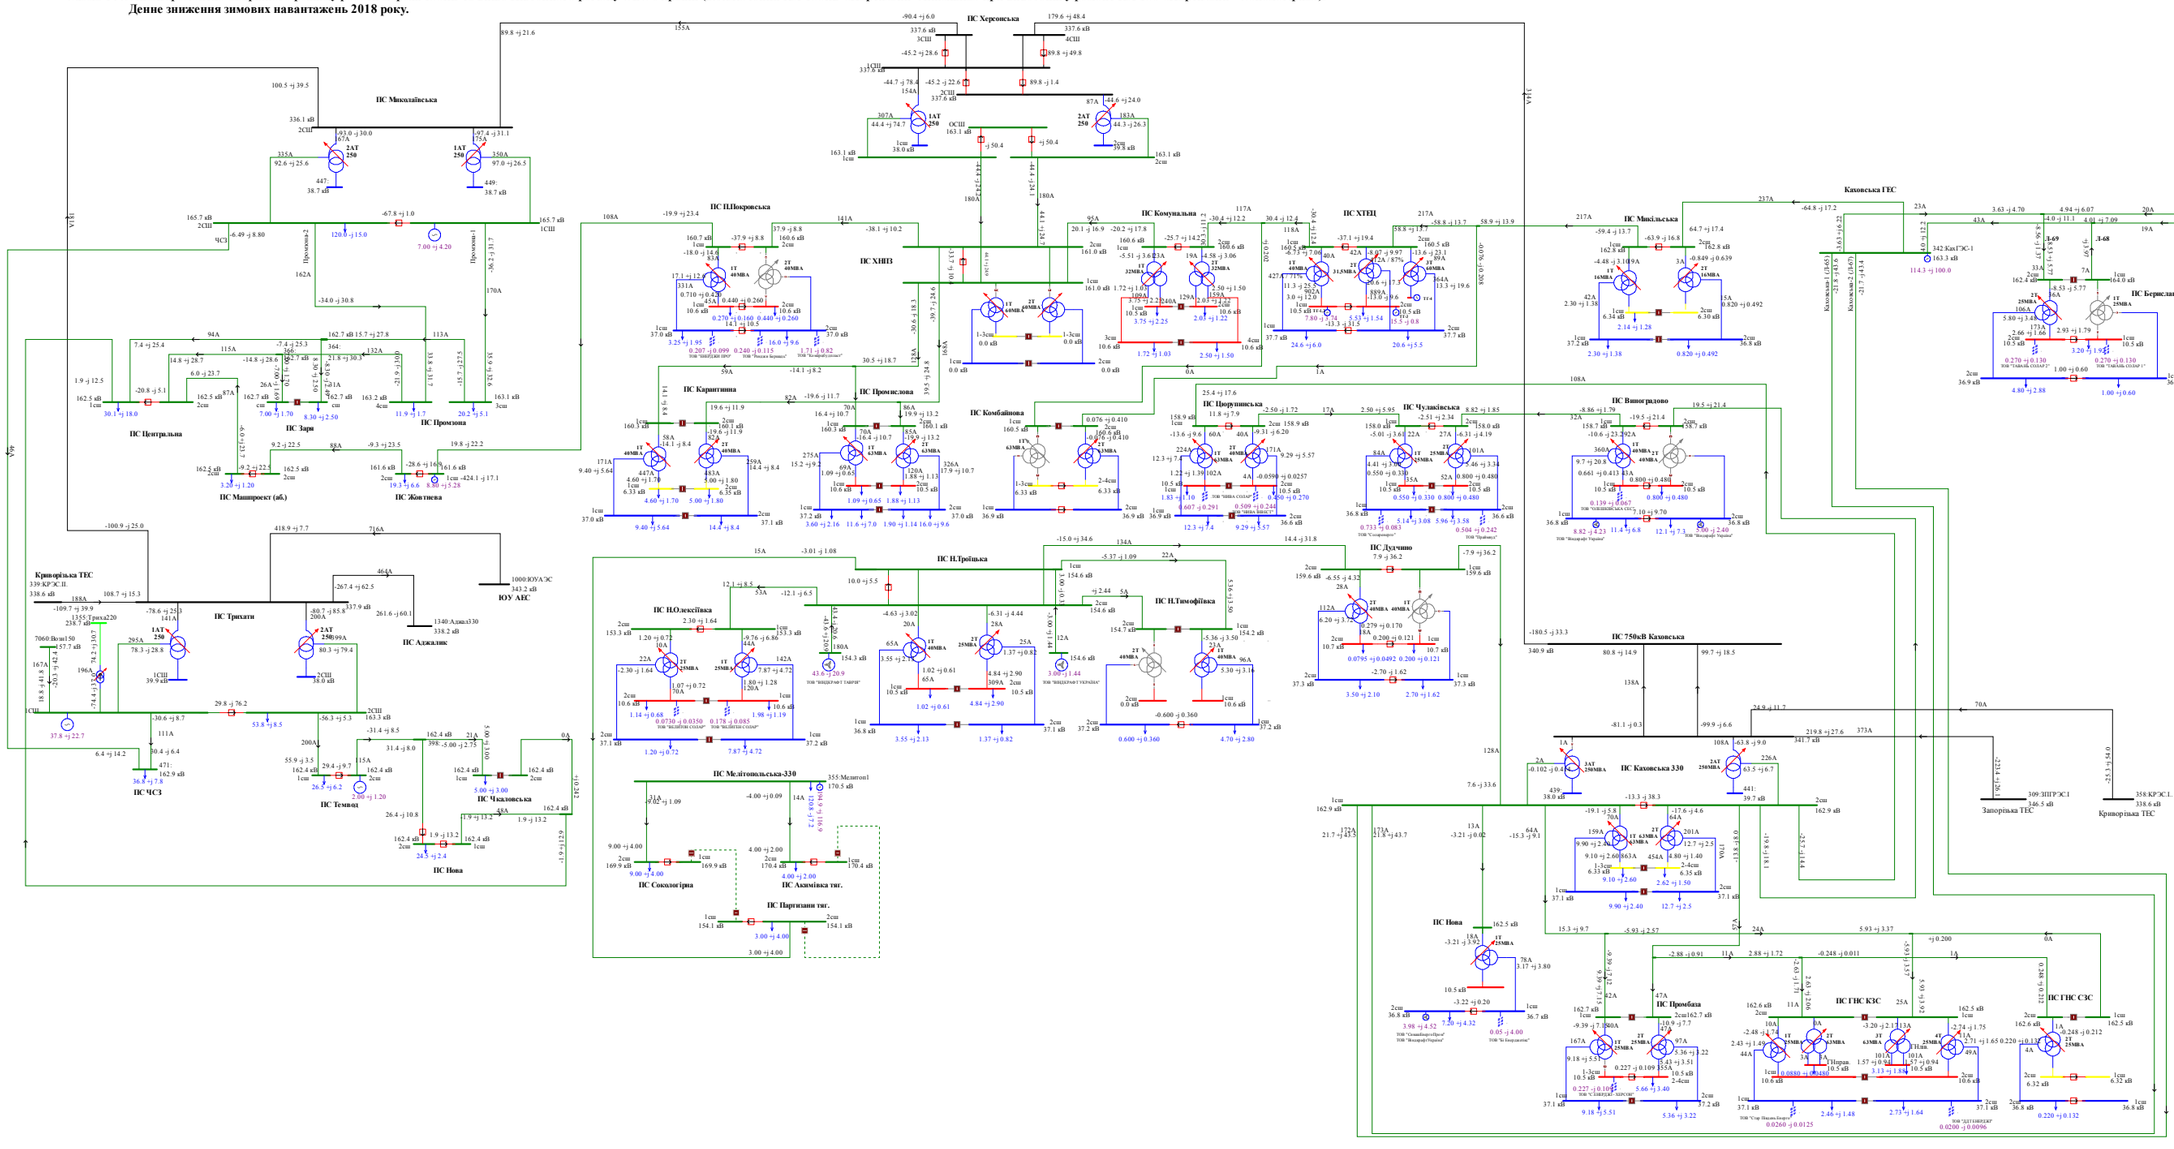

Схема 145. Аналіз режиму роботи мережі 150кВ та вище Південного регіону ОЕС України.
Вечірній максимум зимових навантажень 2018року.

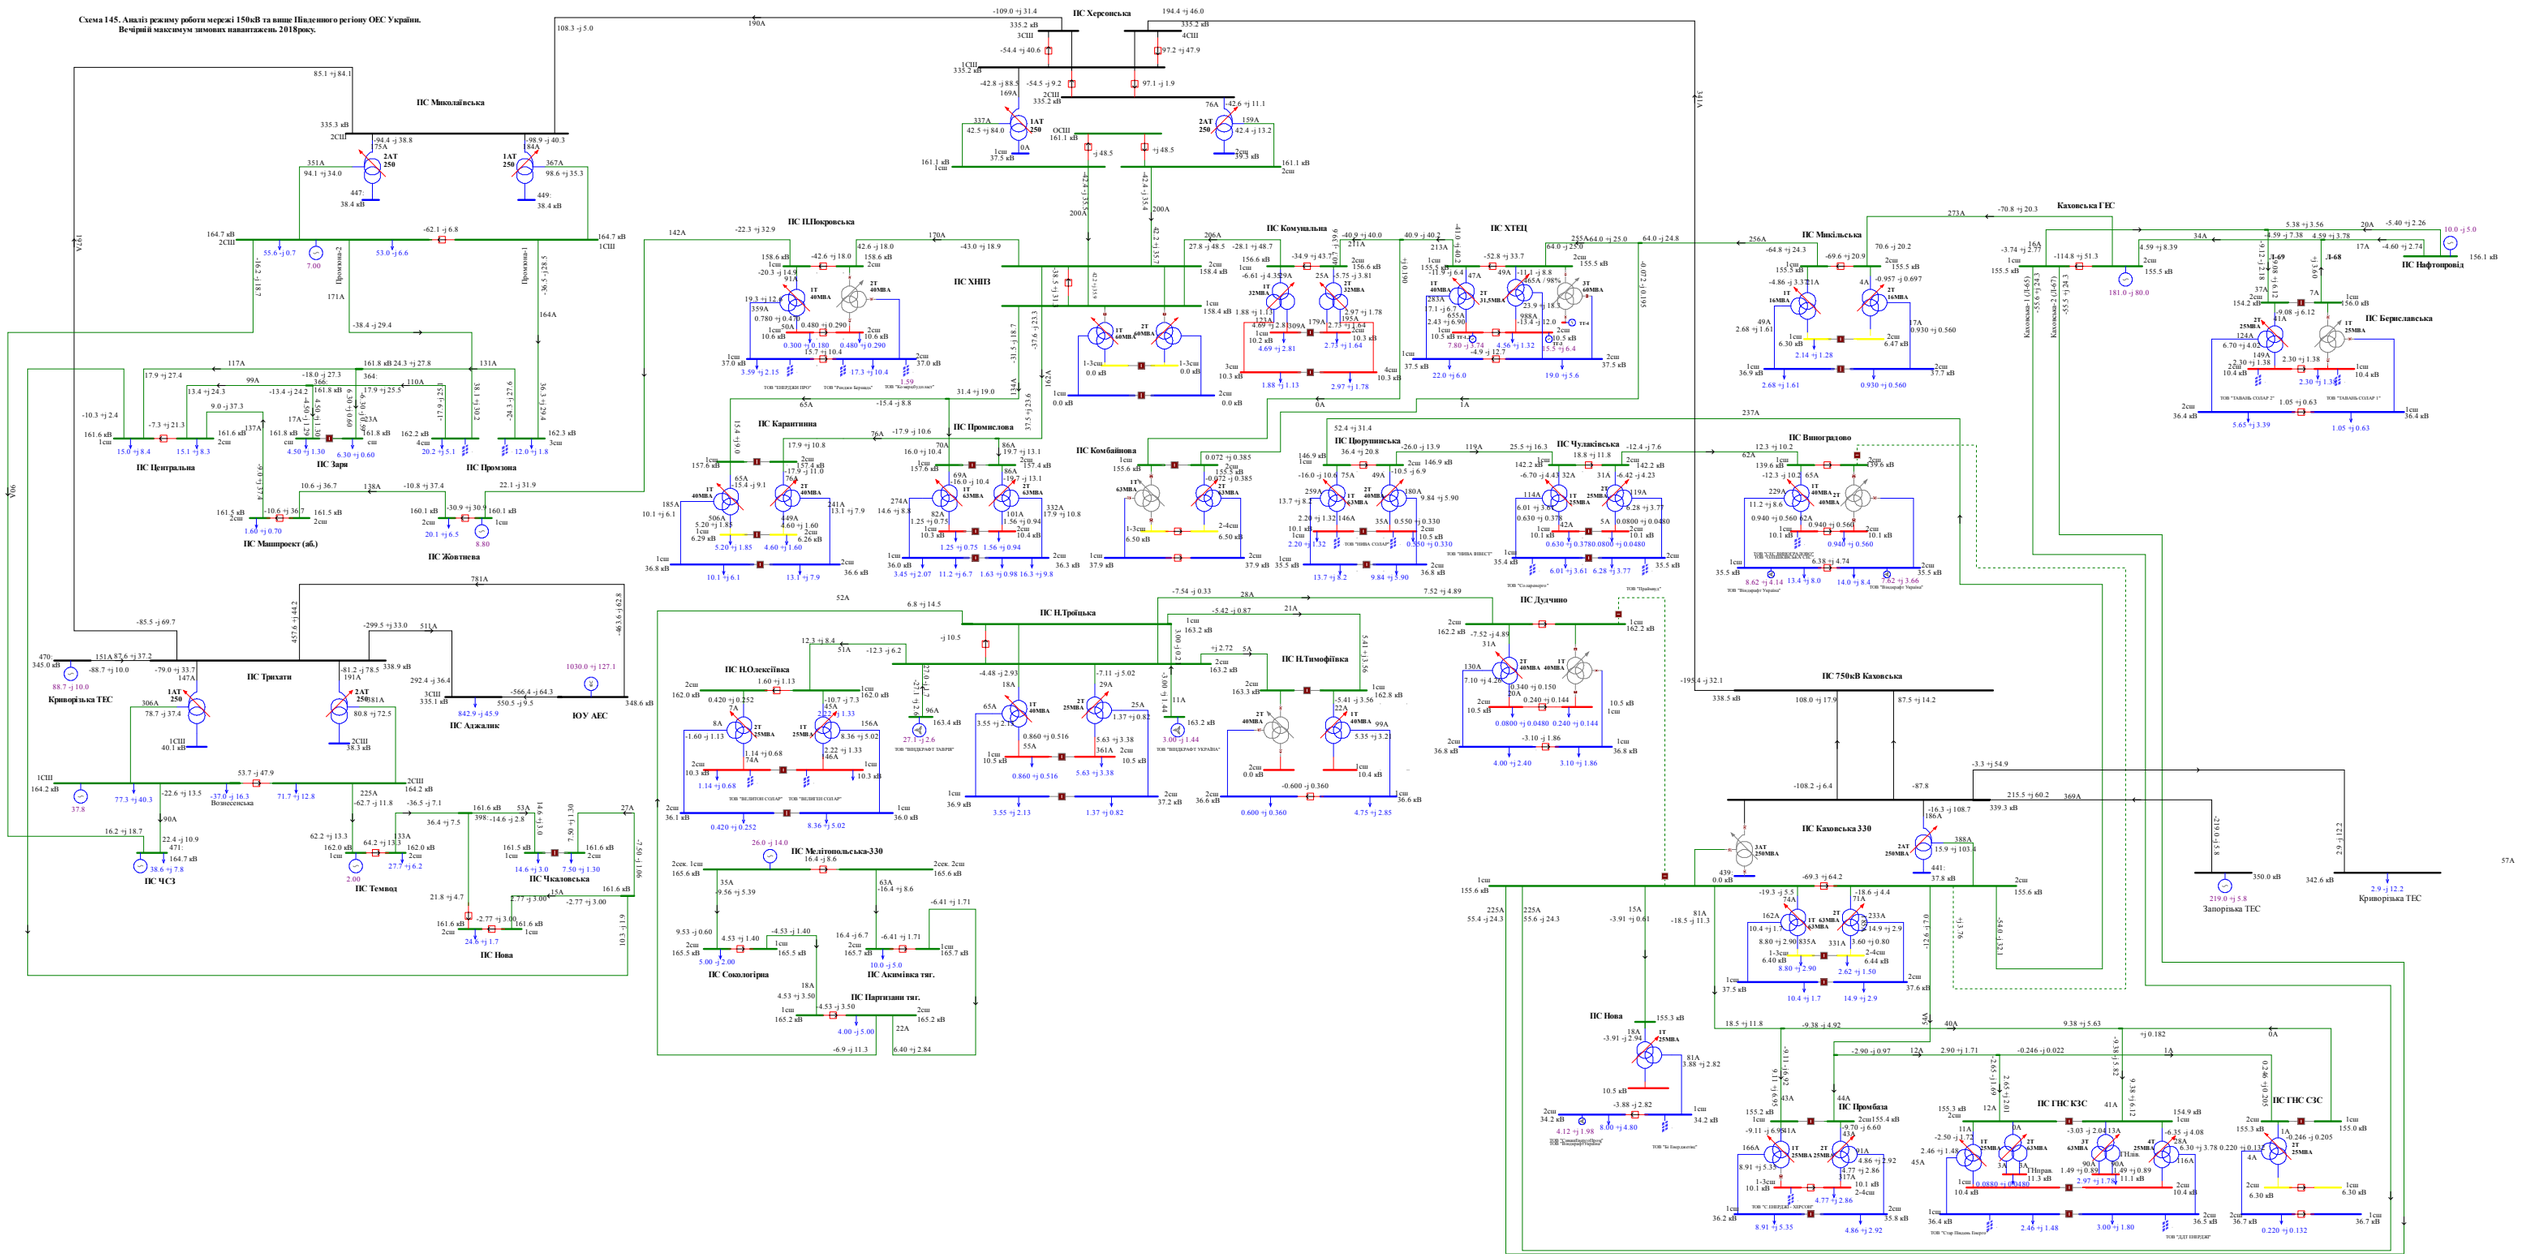

Схема 146. Аналіз ремонтно-аварійного режиму роботи мережі 150кВ та вище Південного регіону ОЕС України (відключення 3АТ на ПС 330кВ «Каховська» при виведеному у ремонт 2АТ на ПС 330кВ «Каховська»).
Вечірній максимум зимових навантажень 2018року.

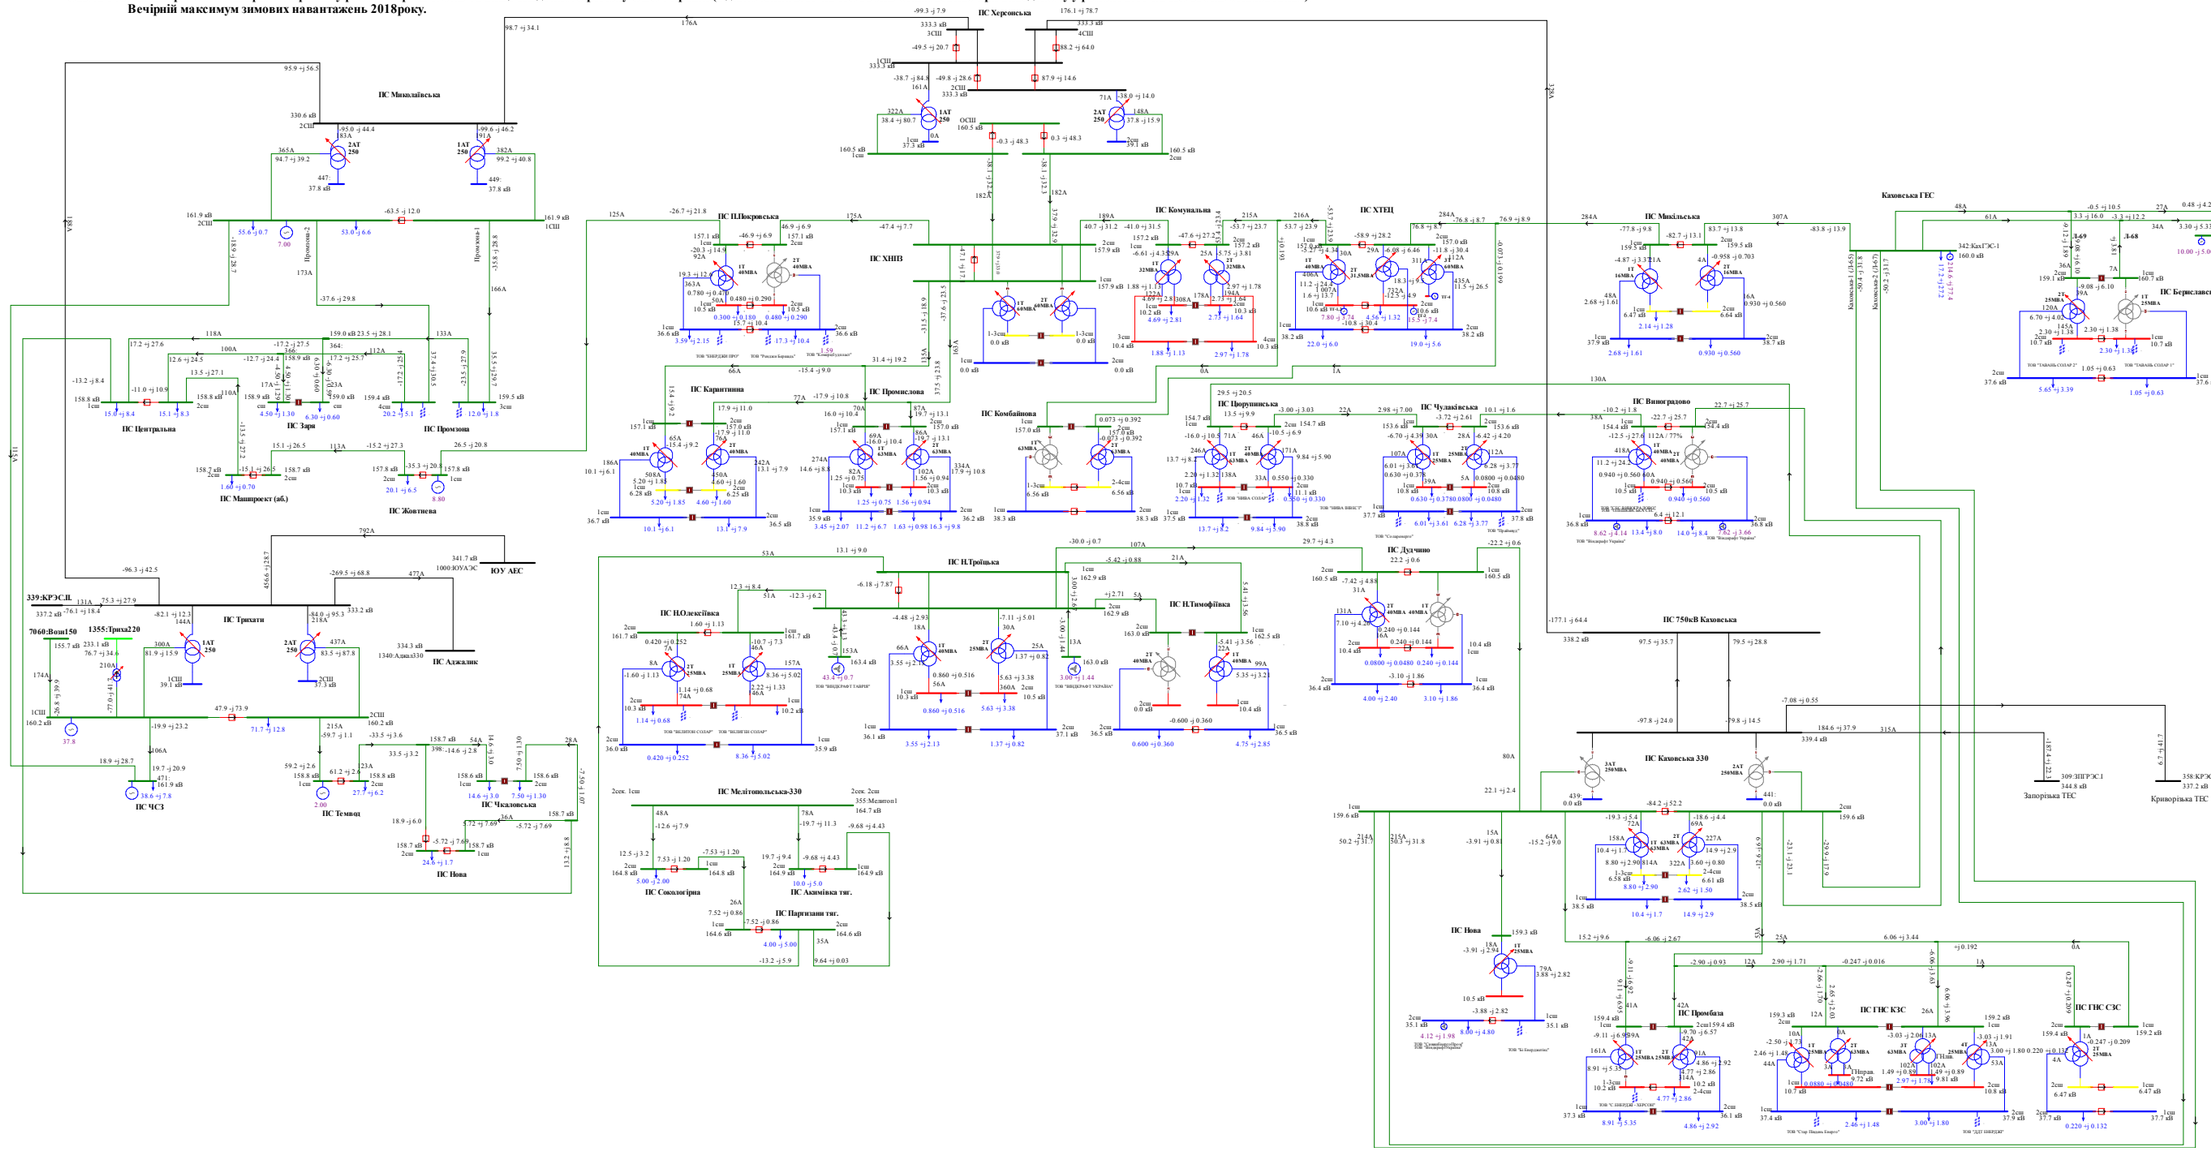

Схема 147. Аналіз ремонтно-аварійного режиму роботи мережі 150кВ та вище Південного регіону ОЕС України (відключення ПЛ 330 «Каховська 750 - Херсонська» при виведеній у ремонт ПЛ 330 «Трихати - Миколаївська»).
Вечірній максимум зимових навантажень 2018року.

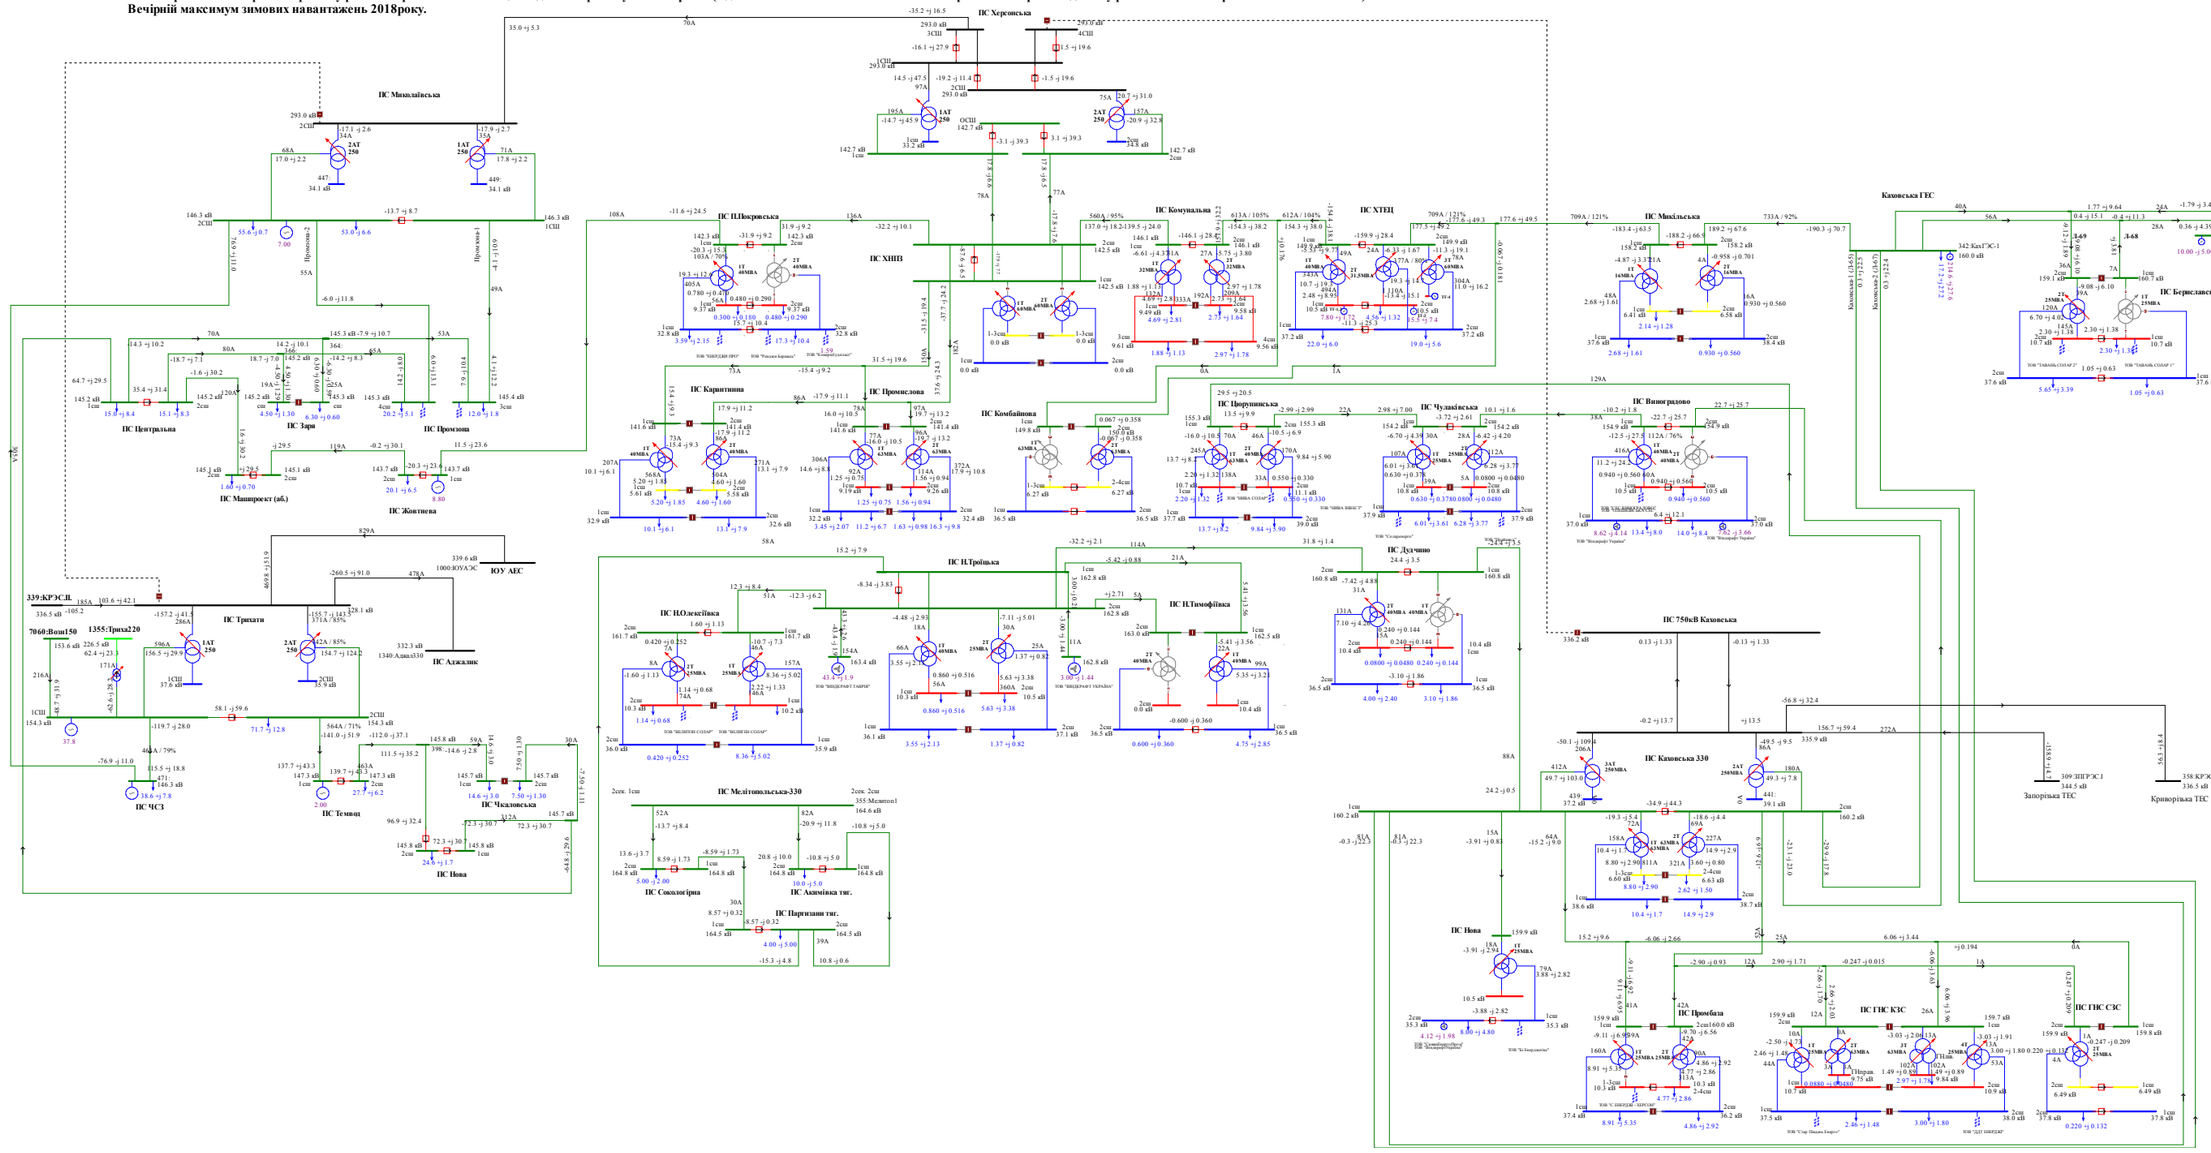

Схема 148. Аналіз ремонтно-аварійного режиму роботи мережі 150кВ та вище Південного регіону ОЕС України (відключення ПЛ 330 «Каховська - КрТЕС » при виведенні у ремонт ПЛ 330 «Каховська - ЗаТЕС»).
Вечірній максимум зимових навантажень 2018року.

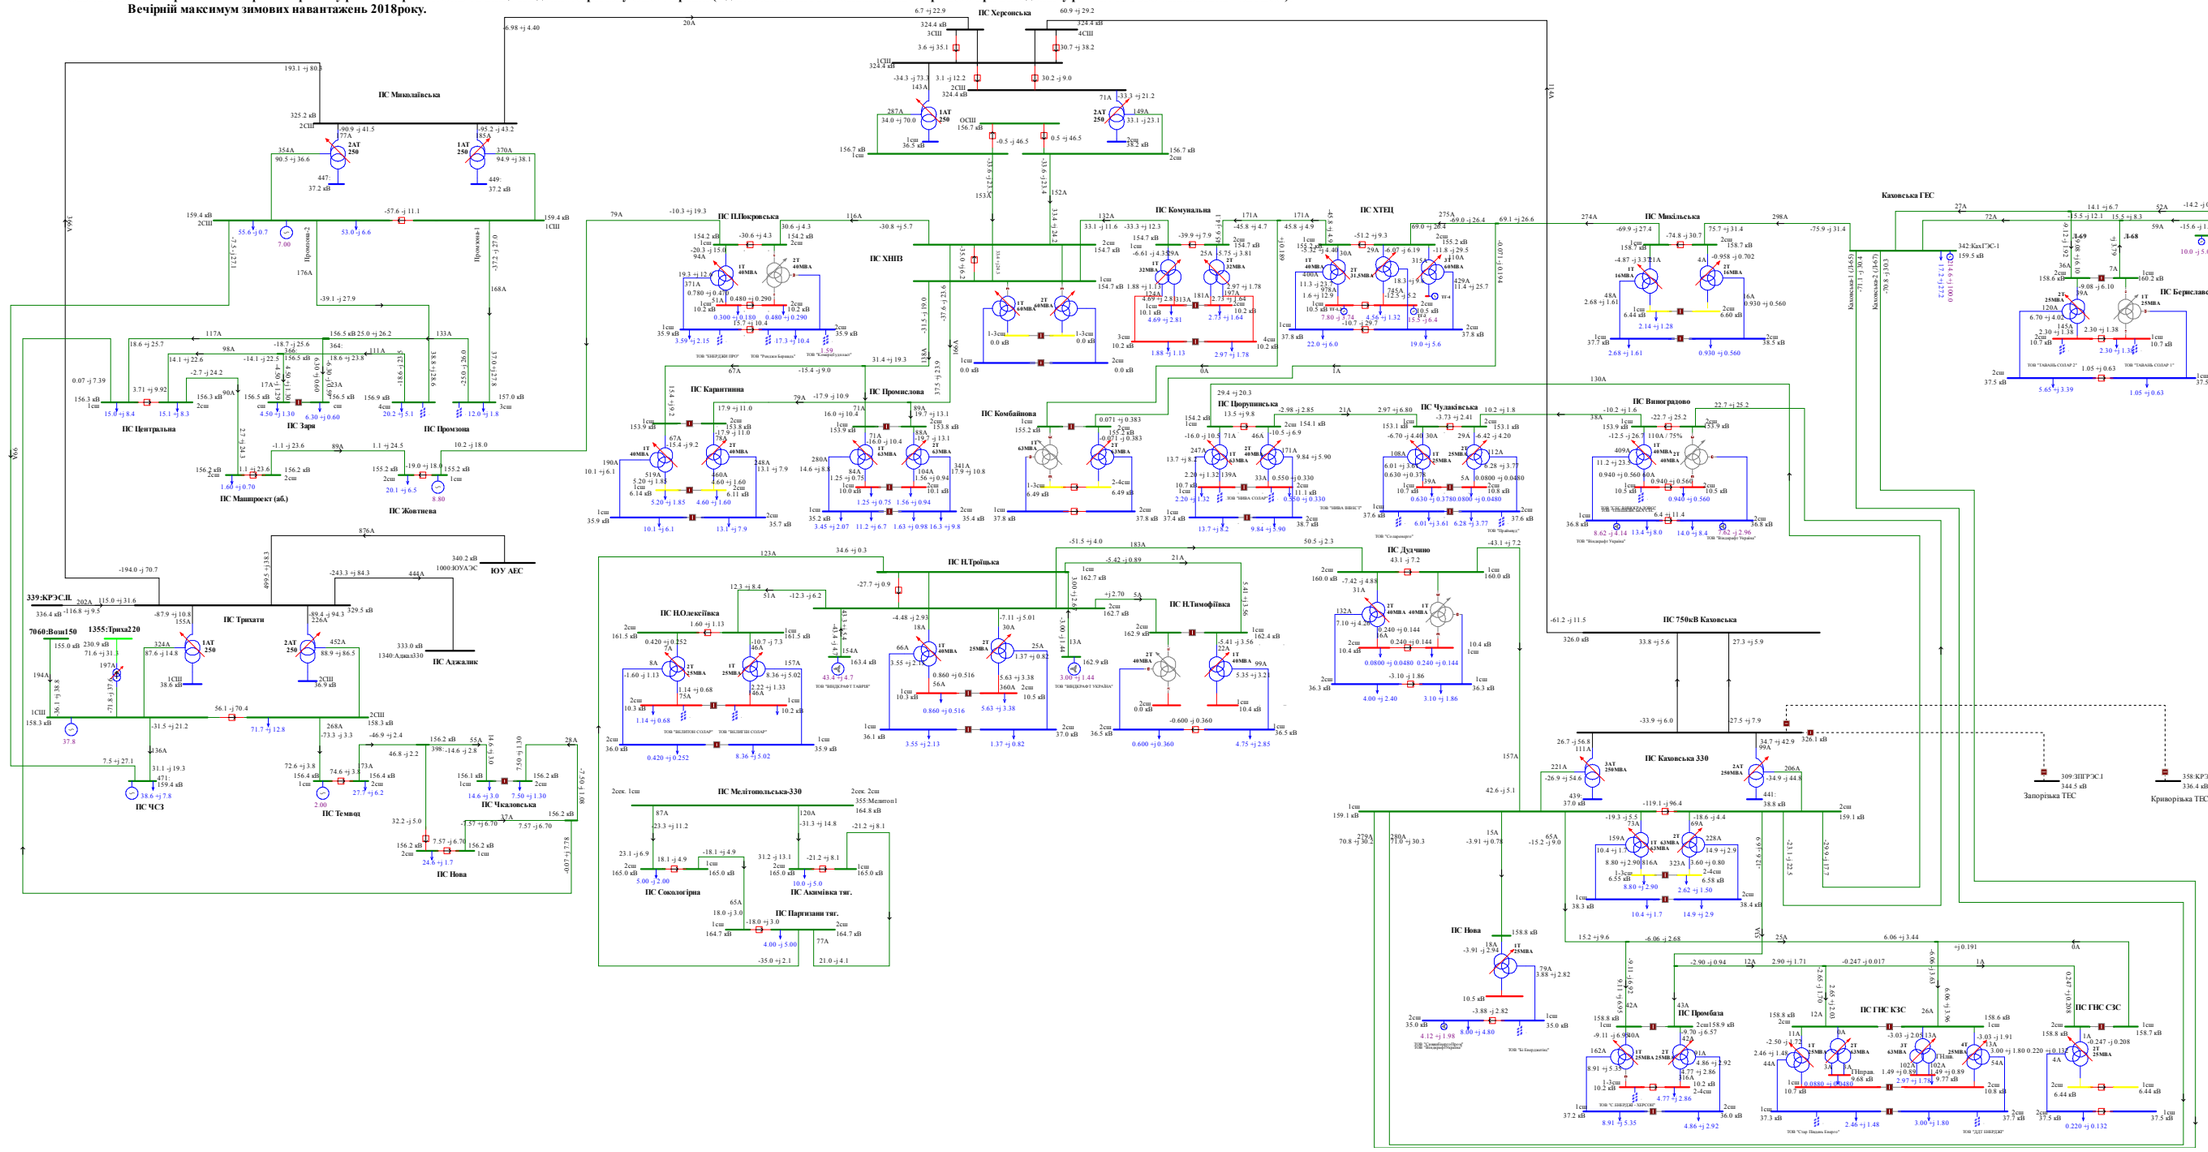

Схема 149. Аналіз ремонтно-аварійного режиму роботи мережі 150кВ та вище Південного регіону ОЕС України (відключення ПЛ 330 «Каховська 750 – Каховська 2» при виведенні у ремонт ПЛ 330«Каховська 750 – Каховська 1»).
Вечірній максимум зимових навантажень 2018року.

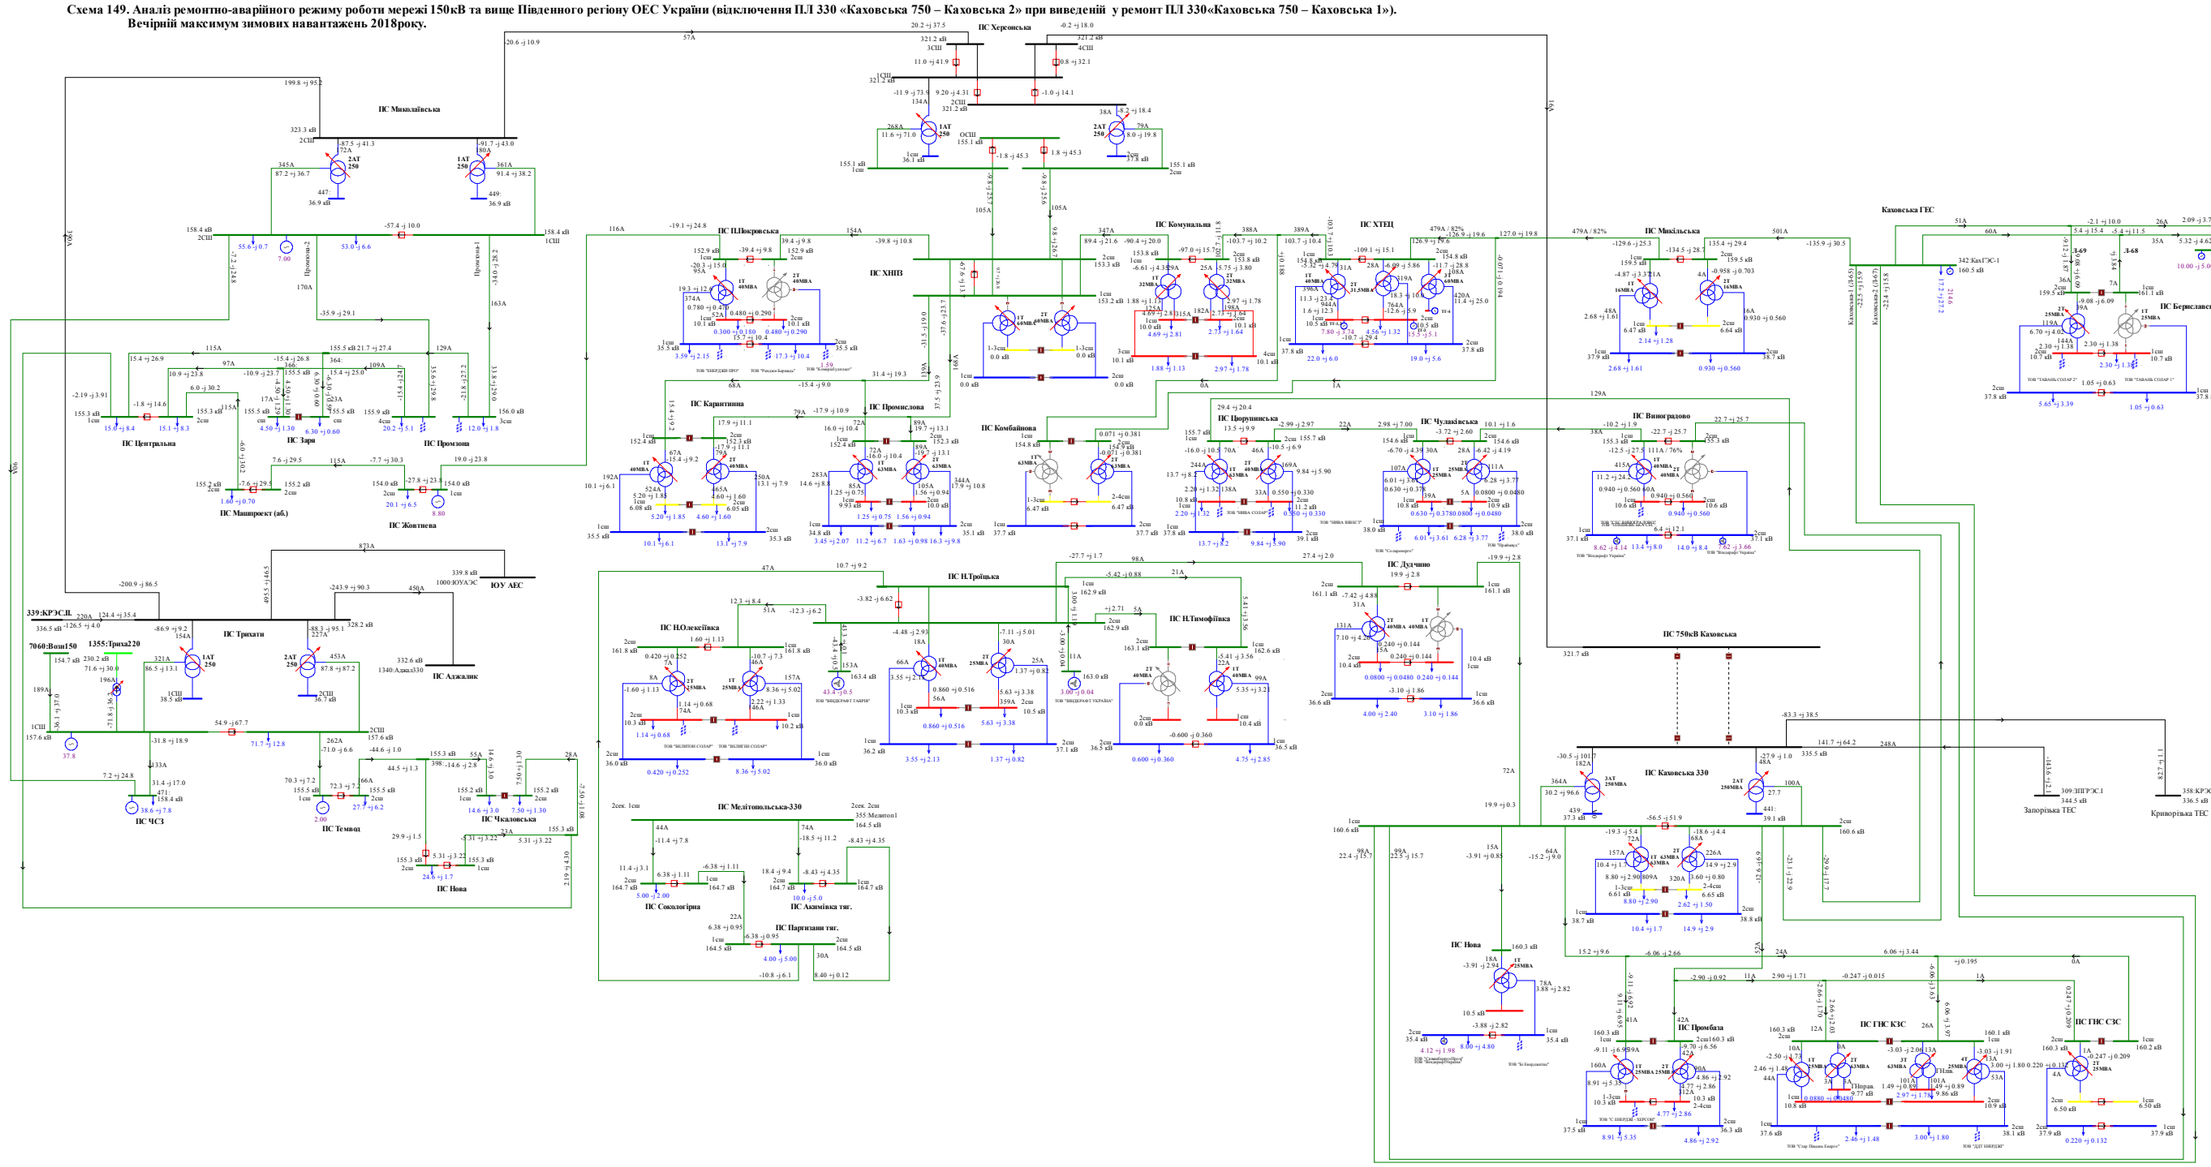

Схема 150.Аналіз ремонтно-аварійного режиму роботи мережі 150кВ та вище Південного регіону ОЕС України (відключення ПЛ 330 «Каховська 750 - Херсонська» при виведеній у ремонт ПЛ 330 «Каховська - КрТЕС»).

Вечірній максимум зимових навантажень 2018року.

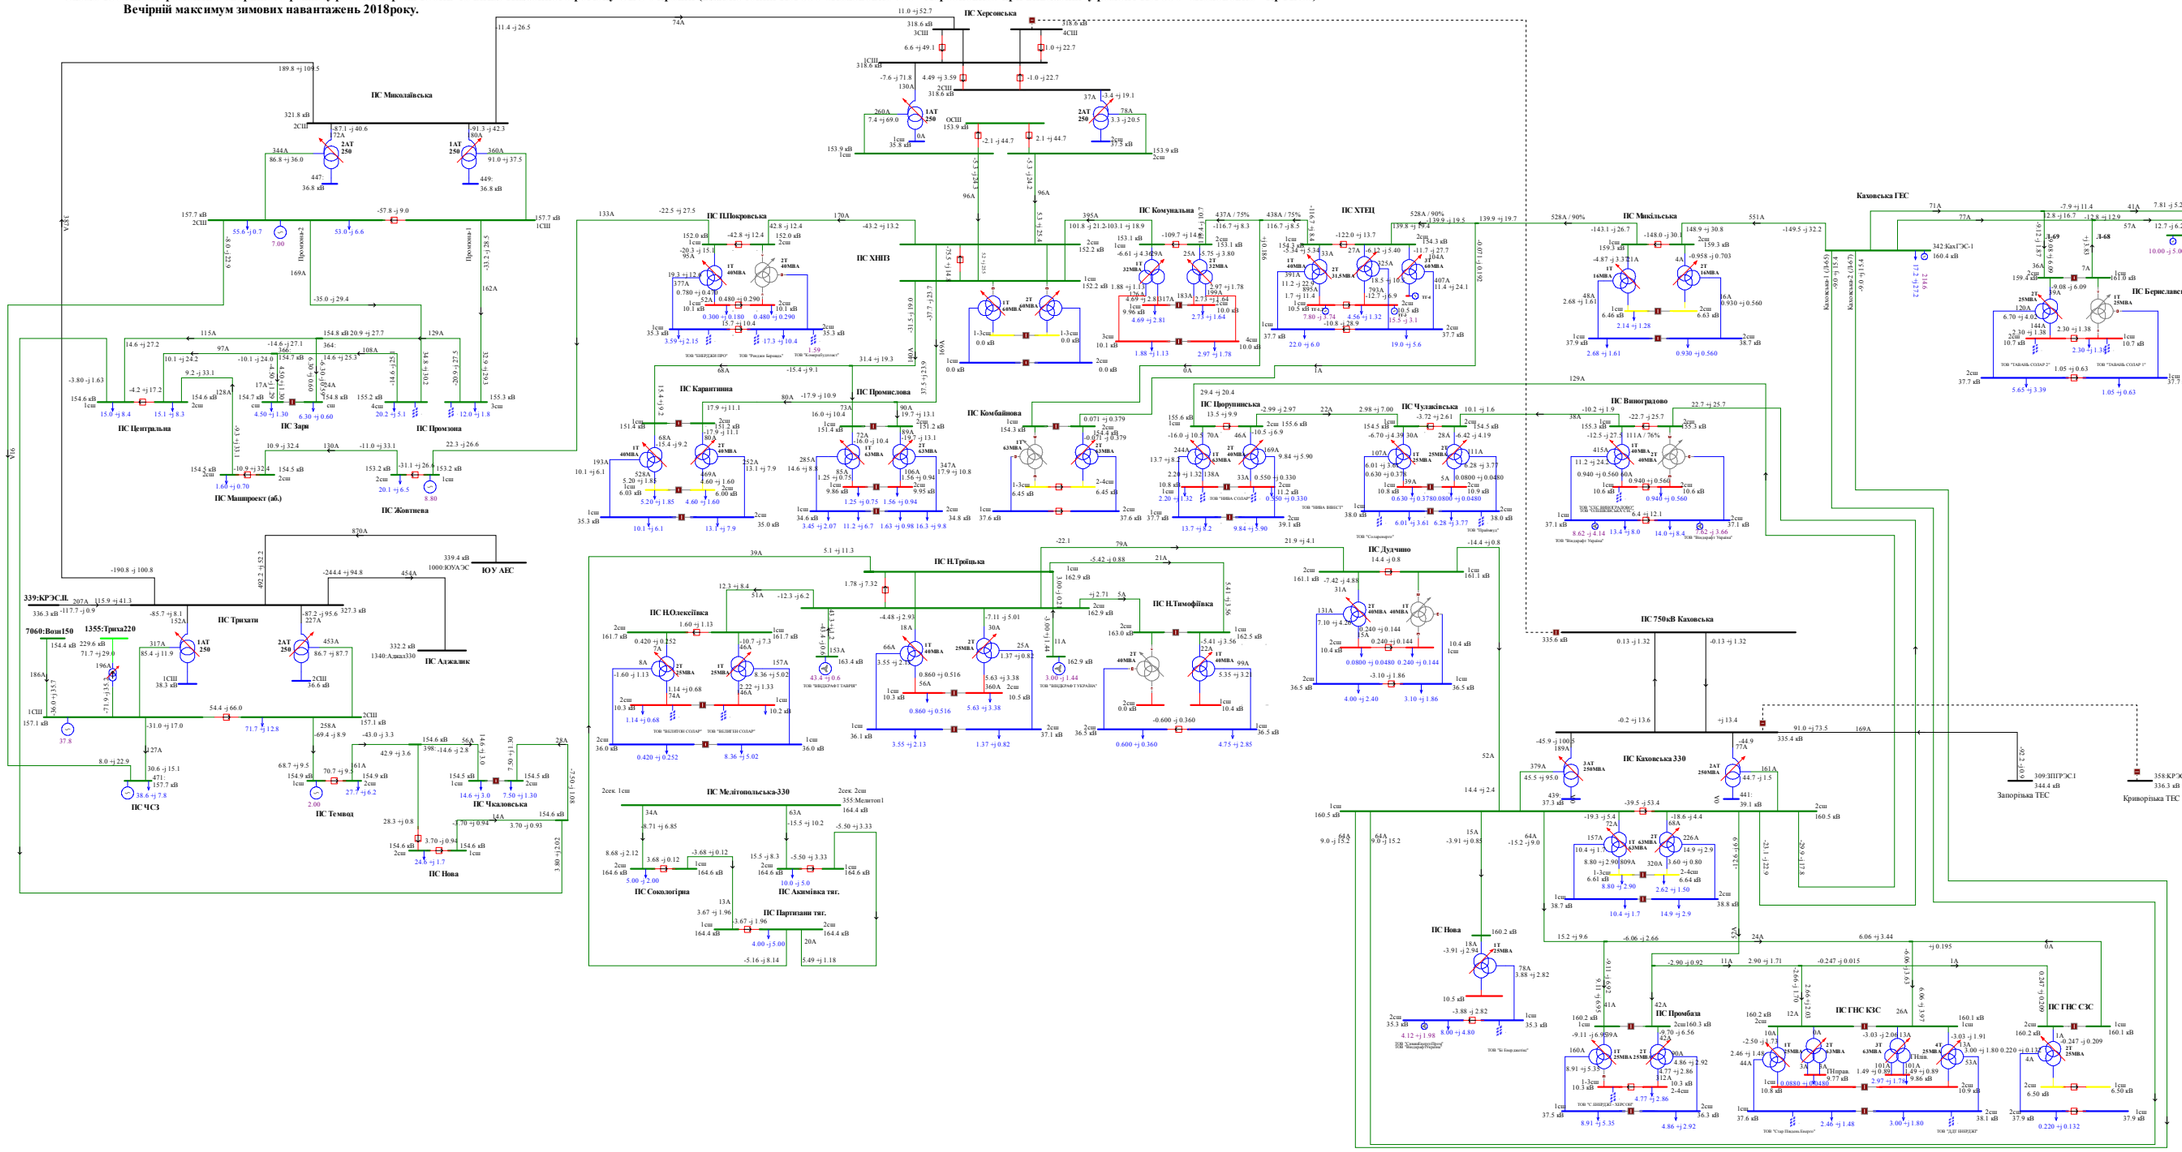

Схема 151. Аналіз ремонтно-аварійного режиму роботи мережі 150кВ та вище Південного регіону ОЕС України (відключення ПЛ 150 «Каховська – Каховська ГЕС 2» при виведенй у ремонт ПЛ 150 «Каховська – Каховська ГЕС 1»).
Вечірній максимум зимових навантажень 2018року.

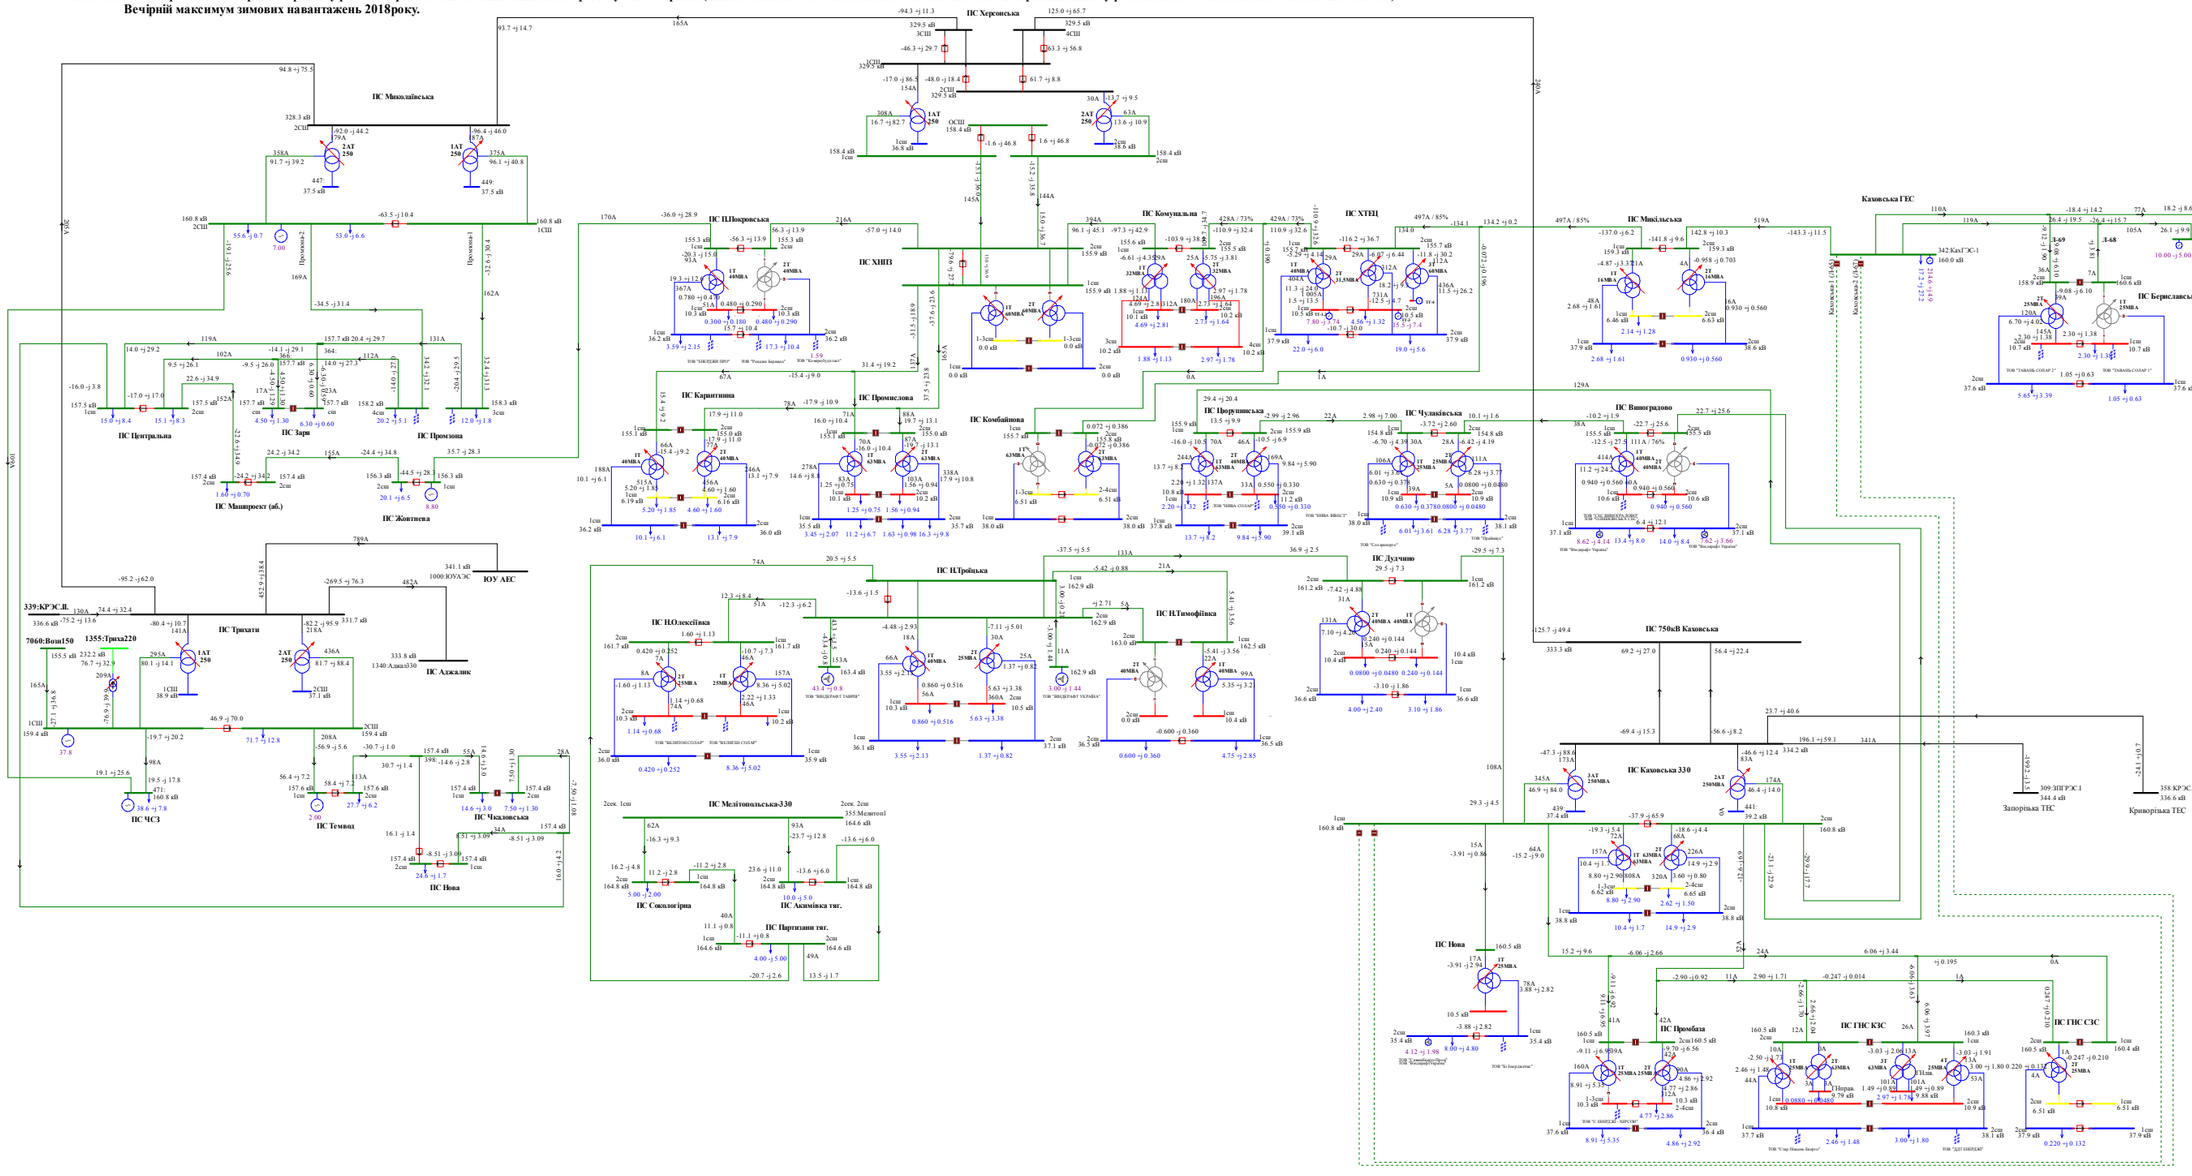

Схема 152. Аналіз ремонтно-аварійного режиму роботи мережі 150кВ та вище Південного регіону ОЕС України (відключення ПЛ 150 «Партизани – Н.Троїцьк» при виведеному у ремонт 2АТ на ПС 330кВ «Каховська»).
Вечірній максимум зимових навантажень 2018року.

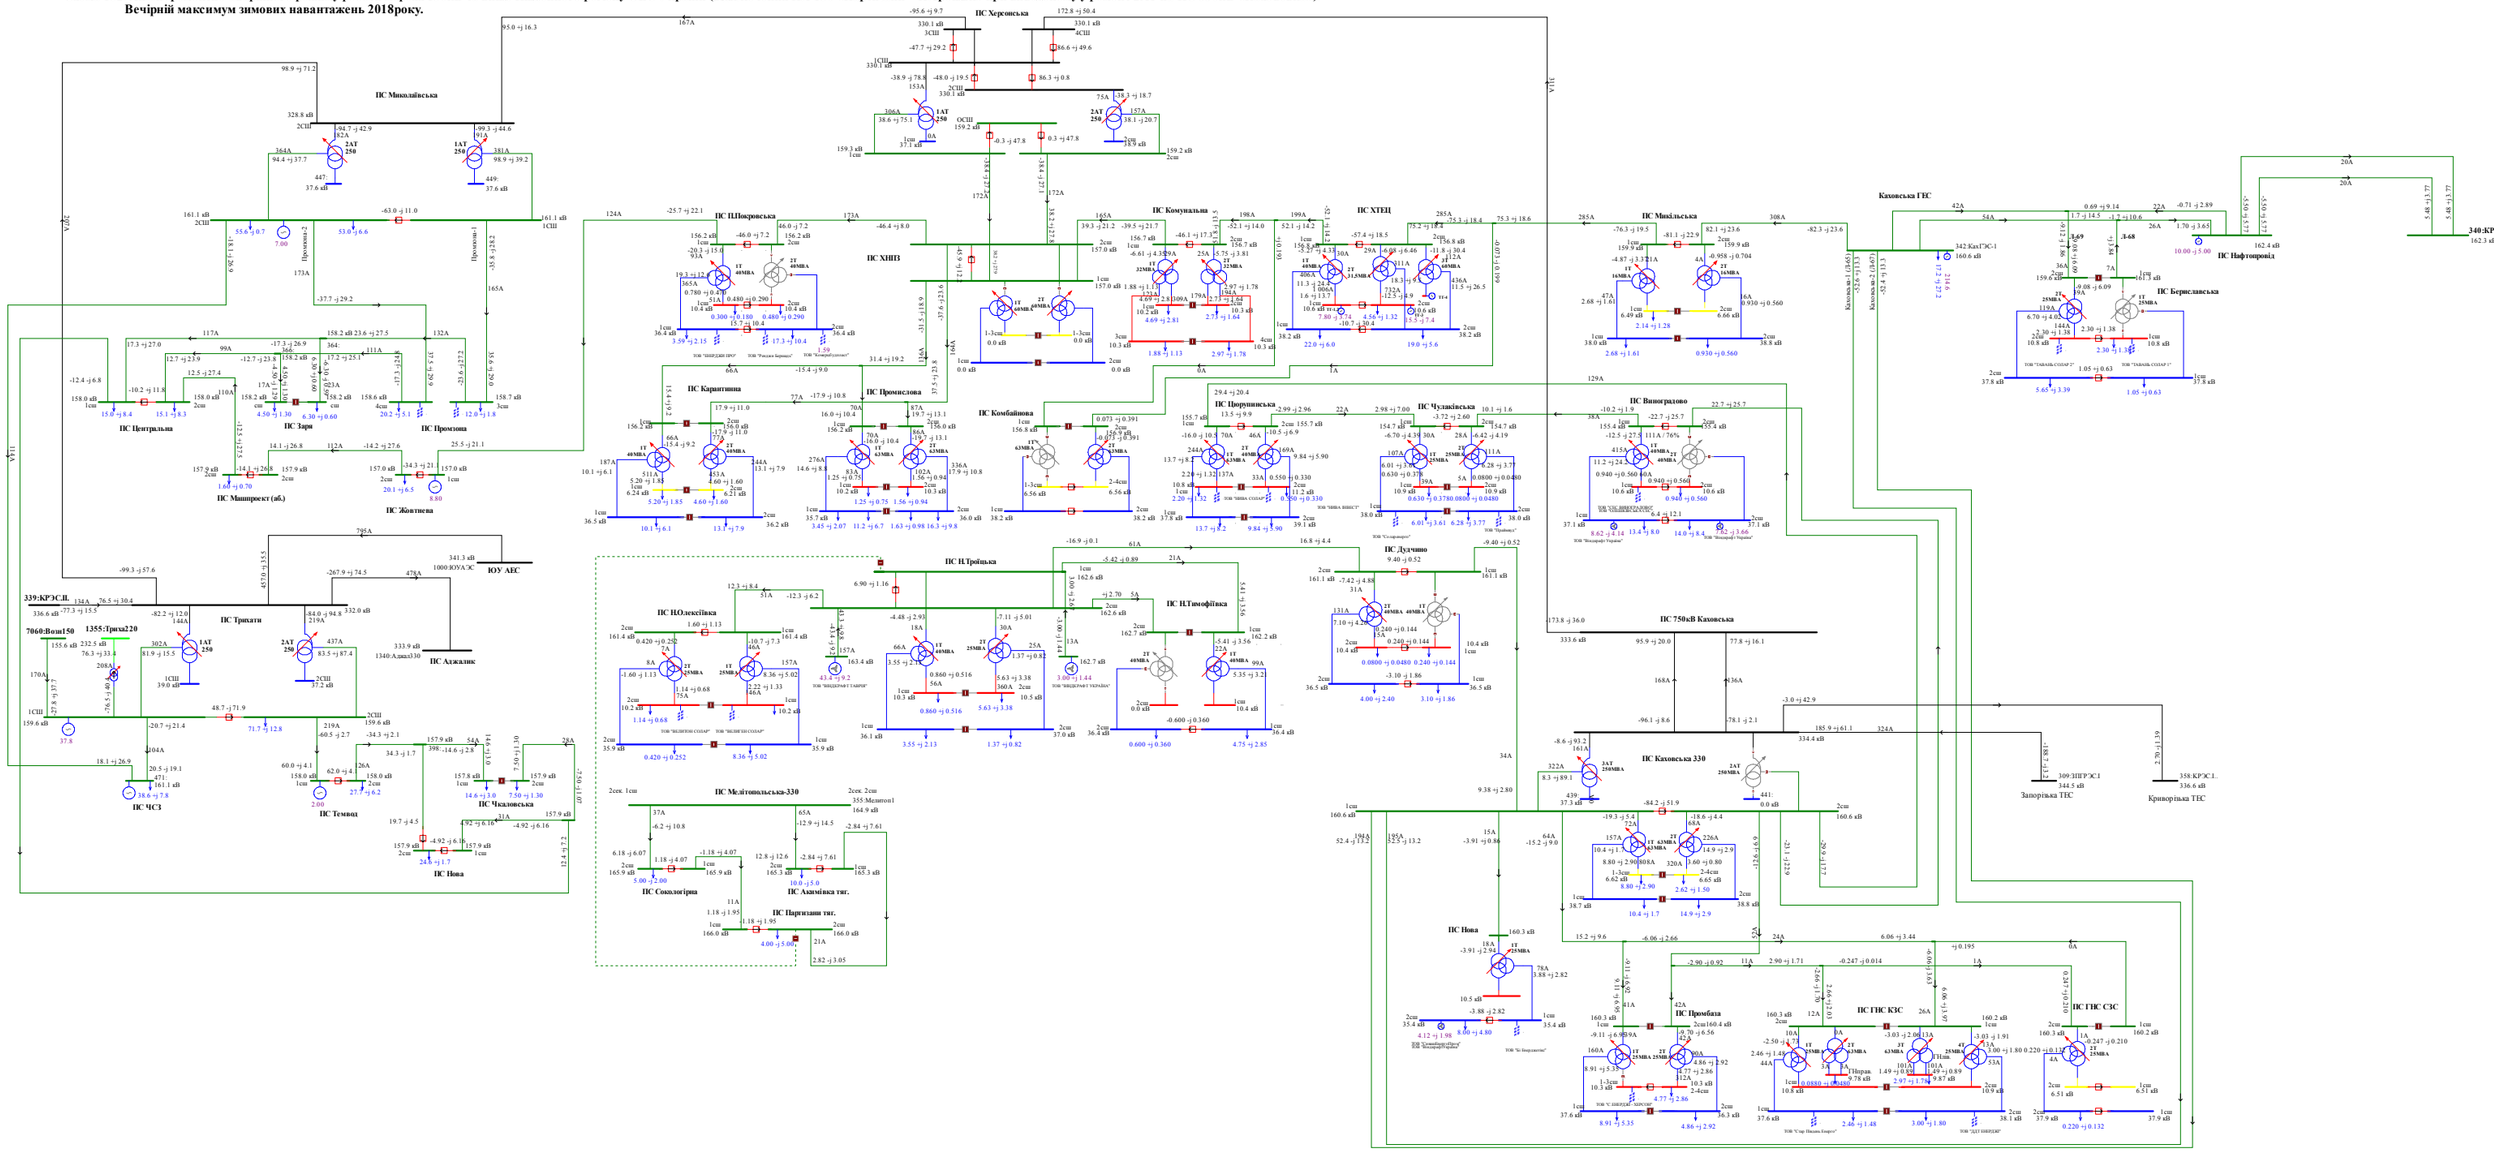
ПС Миколаївська
ПС Трикати
ПС ЧСЗ
ПС Центральна
ПС Зорі
ПС Машпроект (об.)
ПС Жовтнева
ПС Темвод
ПС Чкаловська
ПС Нова
ПС Покровська
ПС Карантинна
ПС ХНПЗ
ПС Промислова
ПС Комбайнова
ПС Комунальна
ПС ХТЕЦ
ПС Н.Троїцька
ПС Н.Олексіївка
ПС Н.Тимофіївка
ПС Мелітопольська-330
ПС Сокологірка
ПС Херсонська
ПС Чулаківська
ПС Дудчино
ПС Виноградово
ПС Каховська 330
ПС 750кВ Каховська
ПС ГНС КЗС
ПС ГНС СЗС
Каховська ГЕС
ПС Нафтопровід
ПС Бериславська
Запорізька ТЕС
Криворізька ТЕС
ЮУ АЕС

Схема 153. Аналіз ремонтно-аварійного режиму роботи мережі 150кВ та вище Південного регіону ОЕС України (відключення 2СШ-330 на ПС 330 «Каховська» при виведеній у ремонт 1СШ-330 на ПС 330кВ «Каховська»).
Вечірній максимум зимових навантажень 2018року.

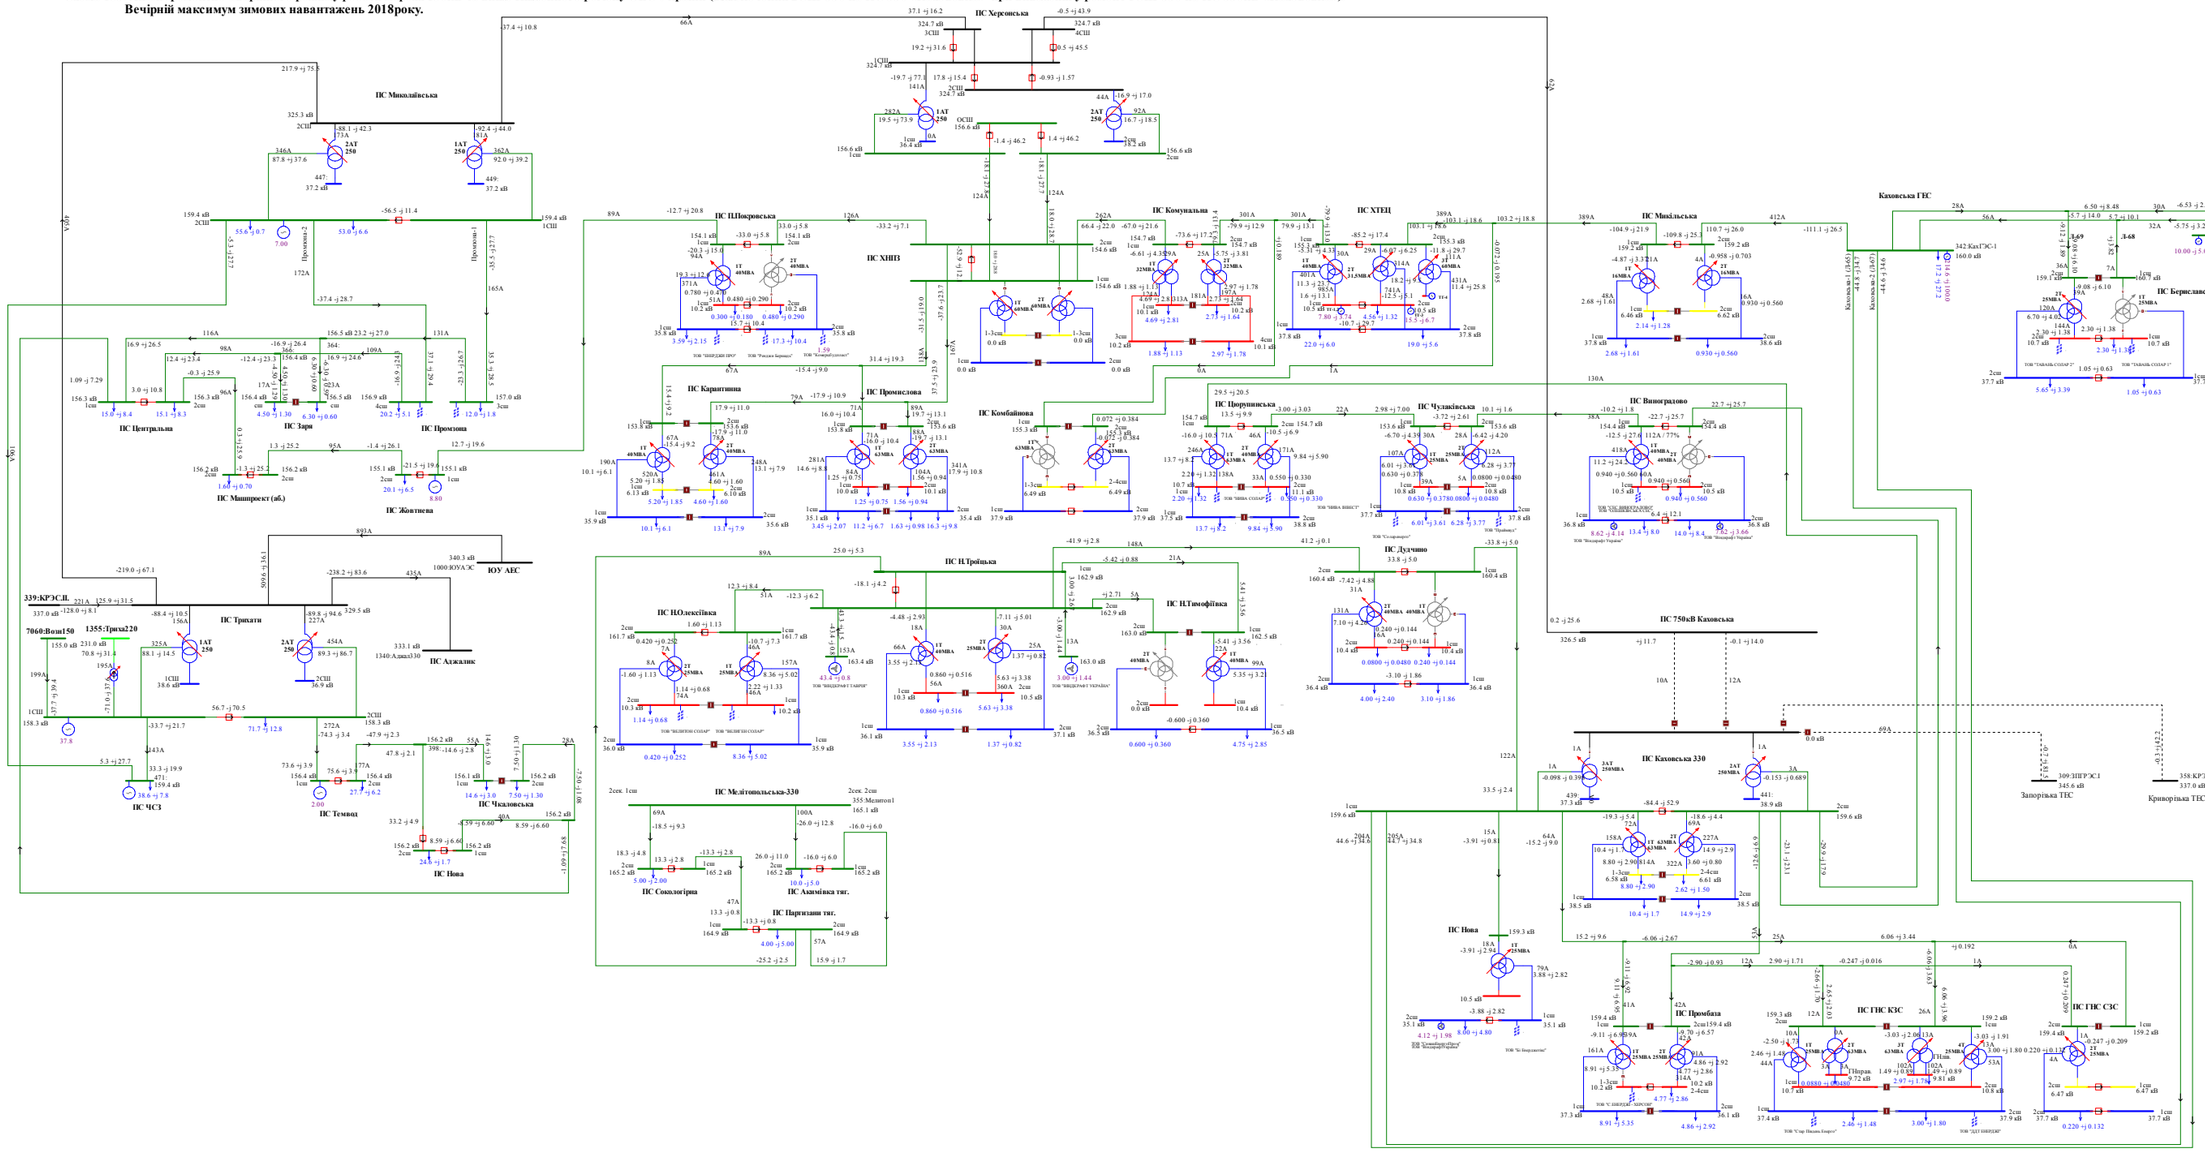

Схема 154. Аналіз ремонтно-аварійного режиму роботи мережі 150кВ та вище Південного регіону ОЕС України (відключення 2АТ на ПС 330кВ «Каховська» при виведеній у ремонт ПЛ 150 «Каховська ГЕС - Микільська»).
Вечірній максимум зимових навантажень 2018року.

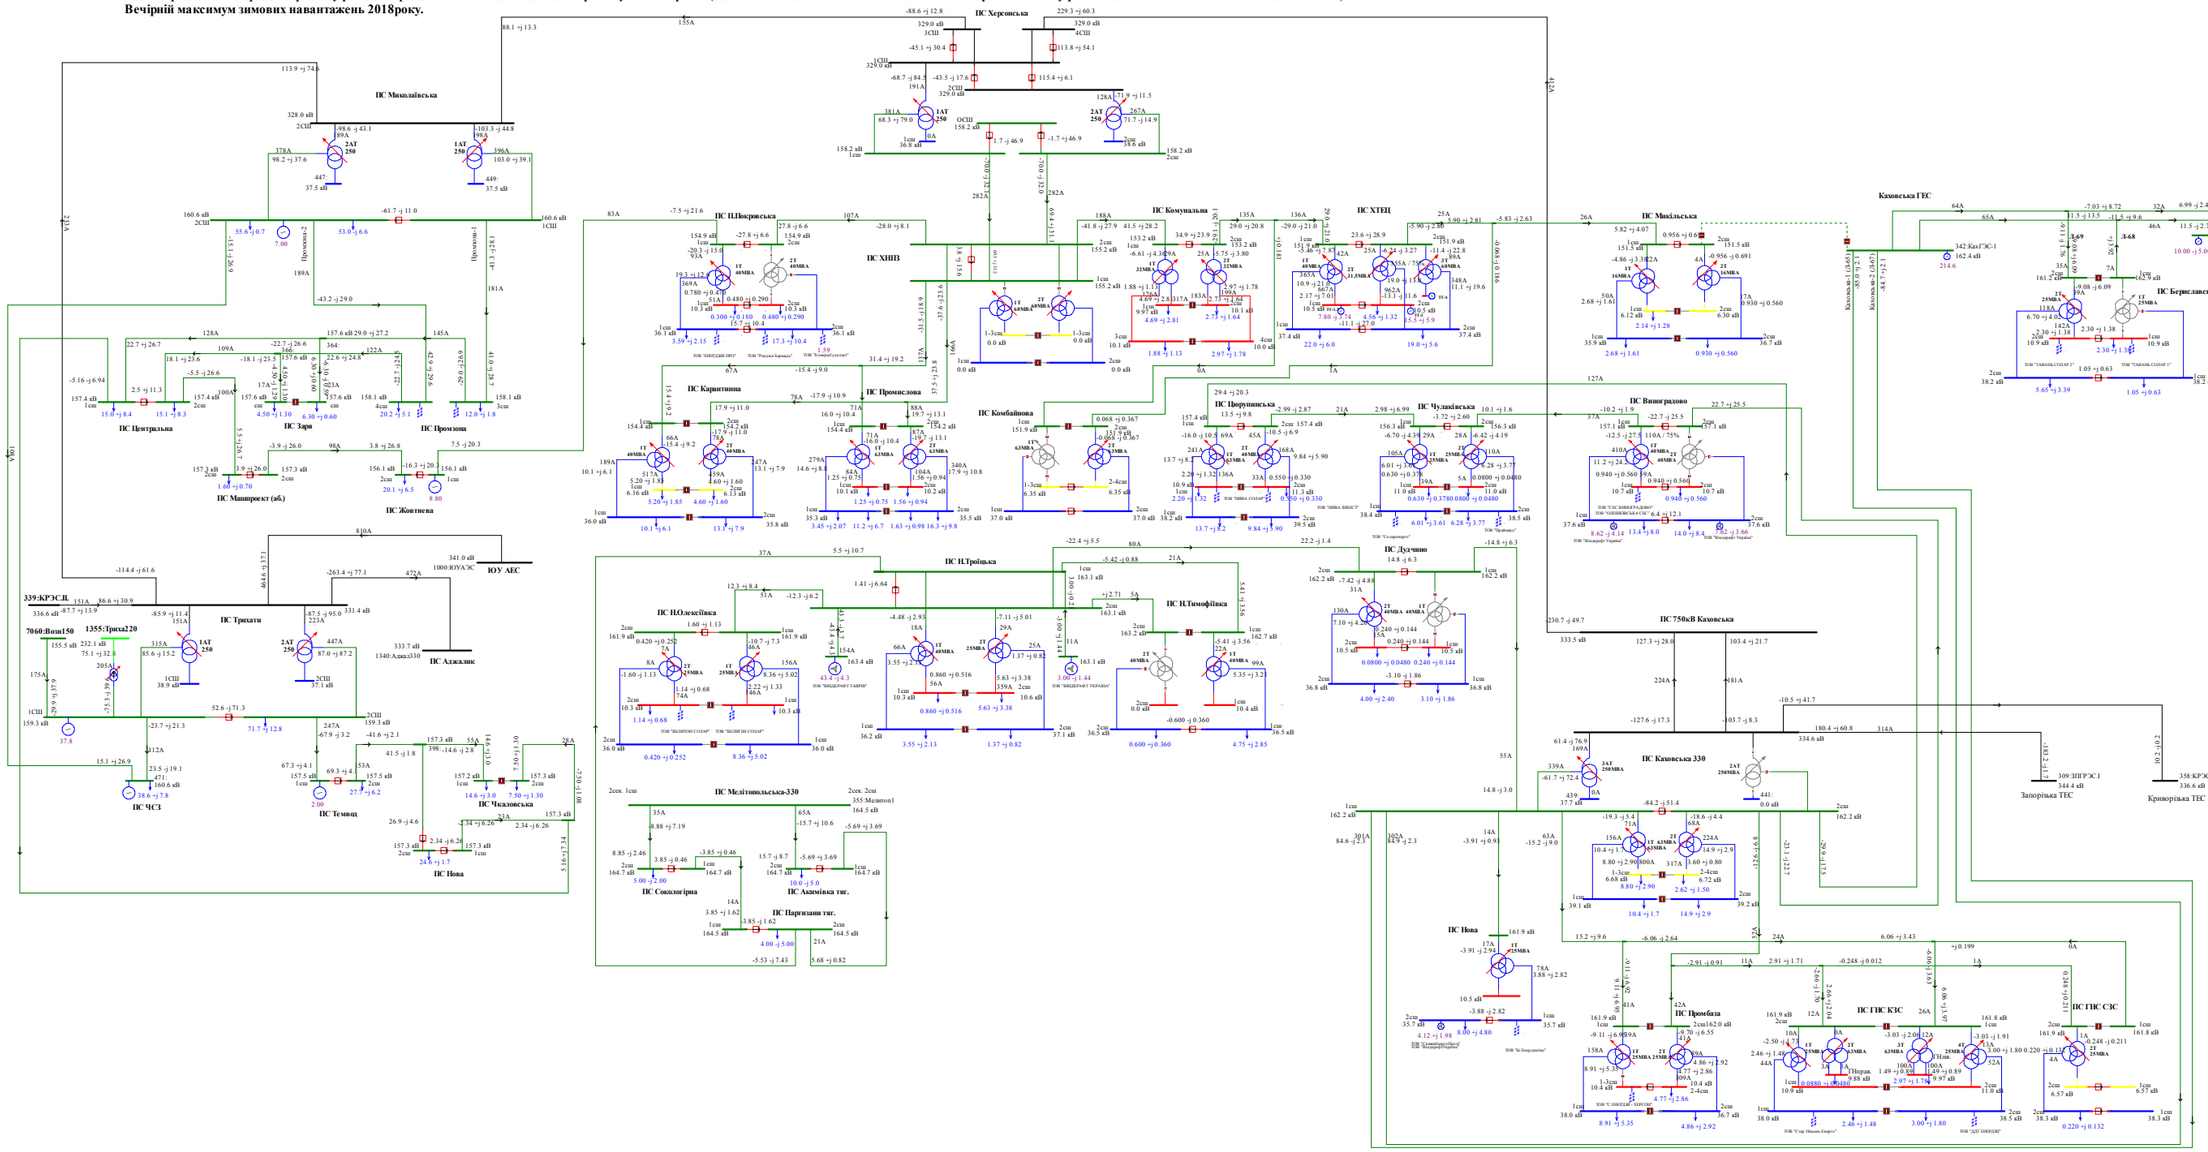

Схема 155. Аналіз ремонтно-аварійного режиму роботи мережі 150кВ та вище Південного регіону ОЕС України (відключення ПЛ 150кВ «Мелітопольська - Акимівка» при виведеній у ремонт ПЛ 150 «Мелітопольська - Сокологірна»).
Вечірній максимум зимових навантажень 2018року.

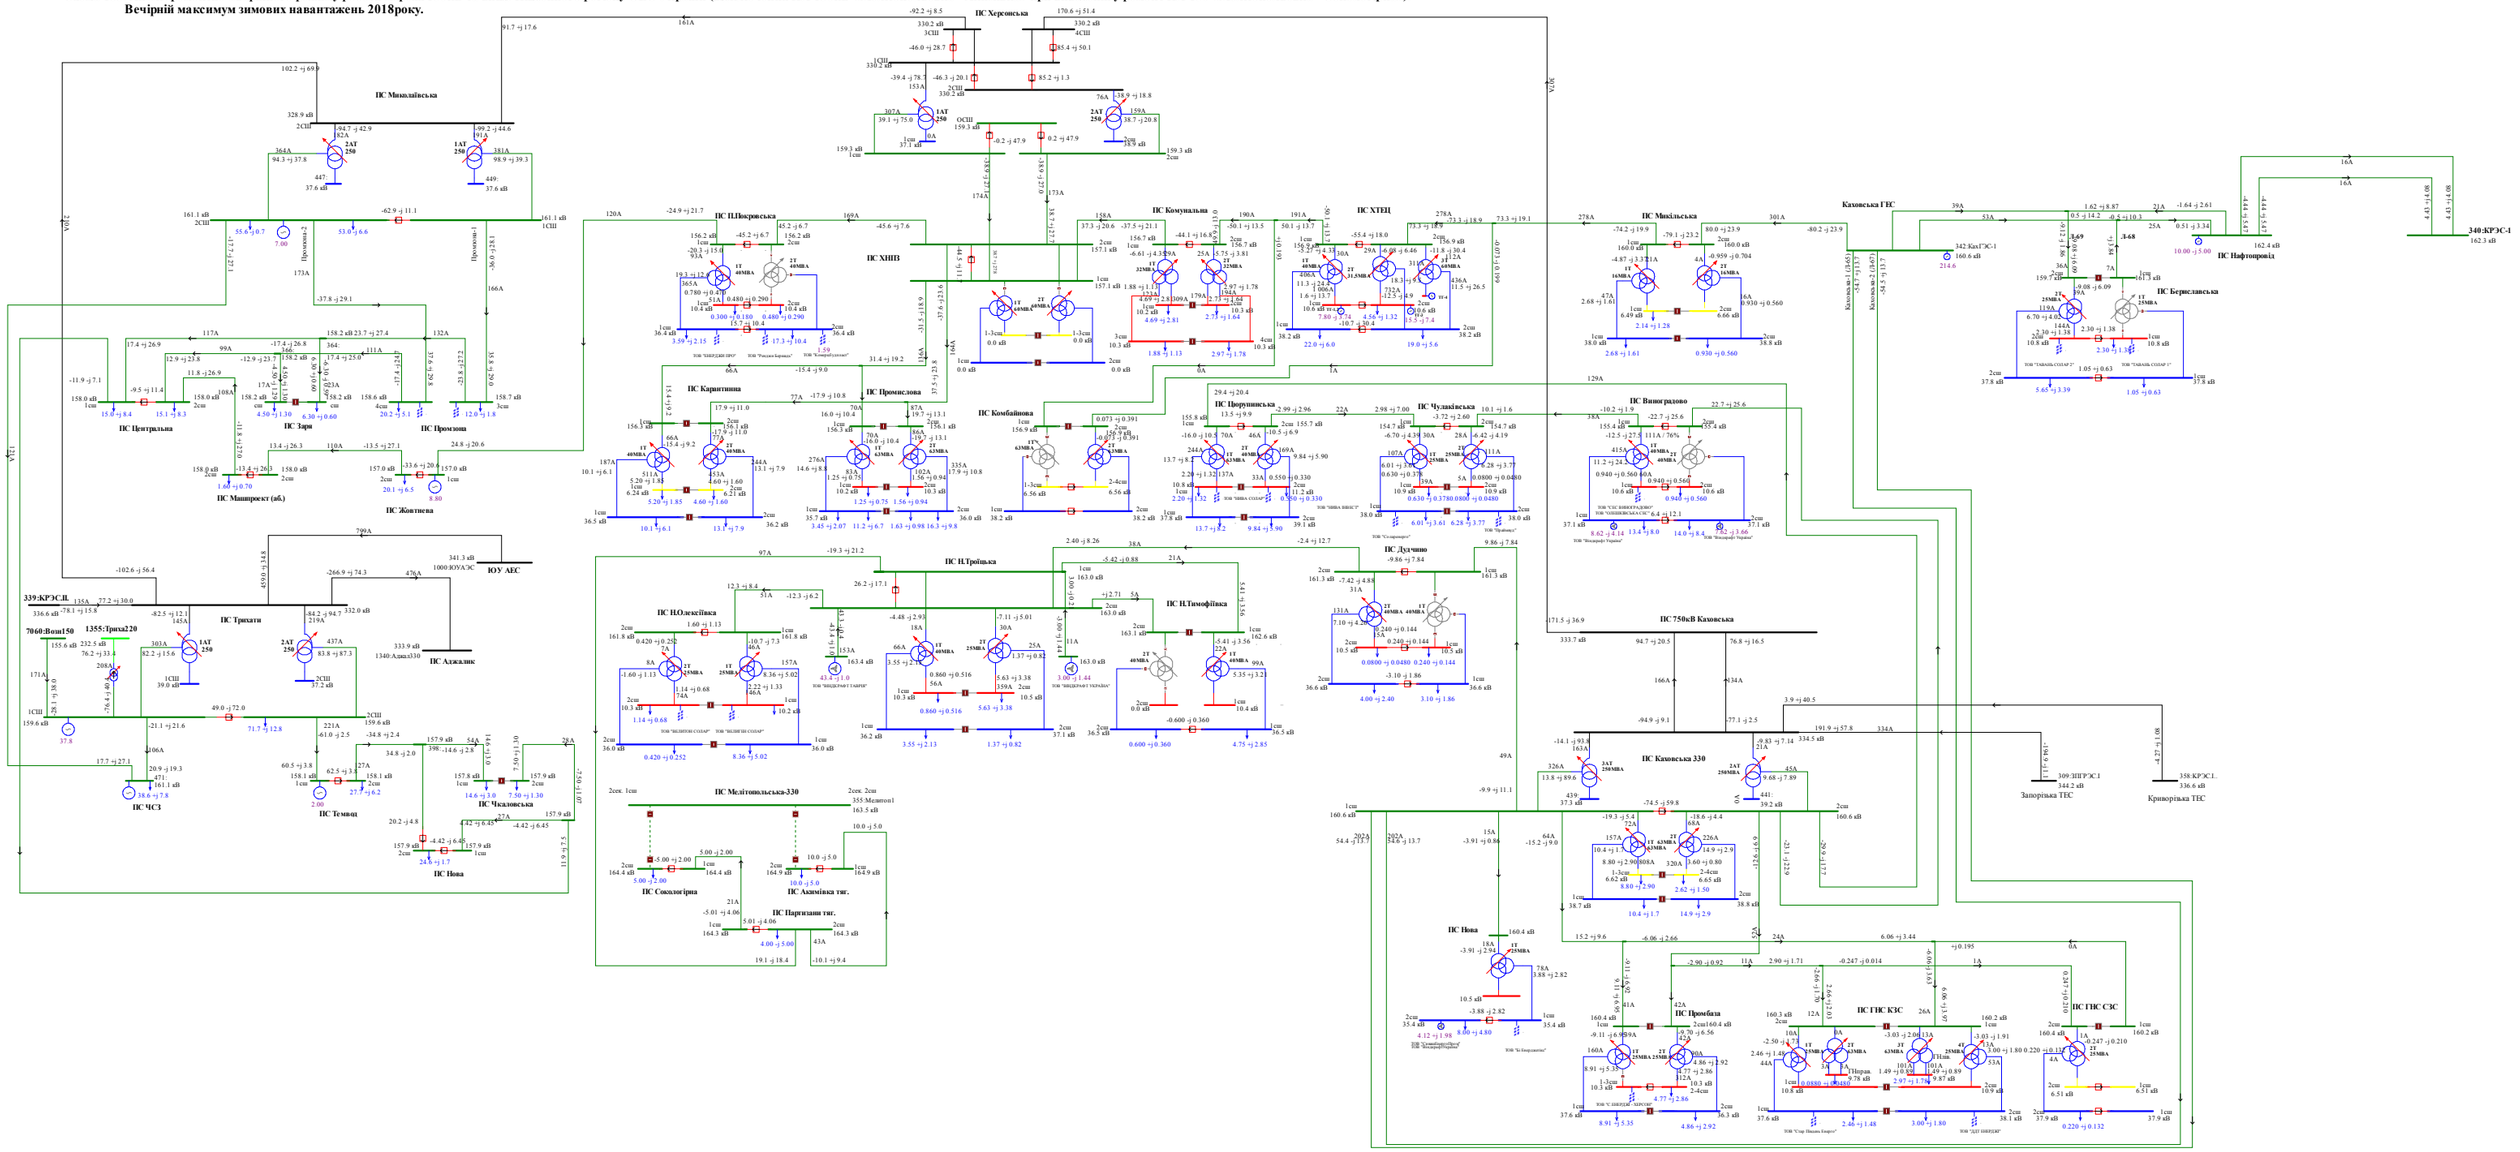

Схема 156. Аналіз ремонтно-аварійного режиму роботи мережі 150кВ та вище Південного регіону ОЕС України (відключення ПЛ 150кВ «Партизани -Акимівка» при виведеній у ремонт ПЛ 150 «Партизани - Сокологірна»).
Вечірній максимум зимових навантажень 2018року.

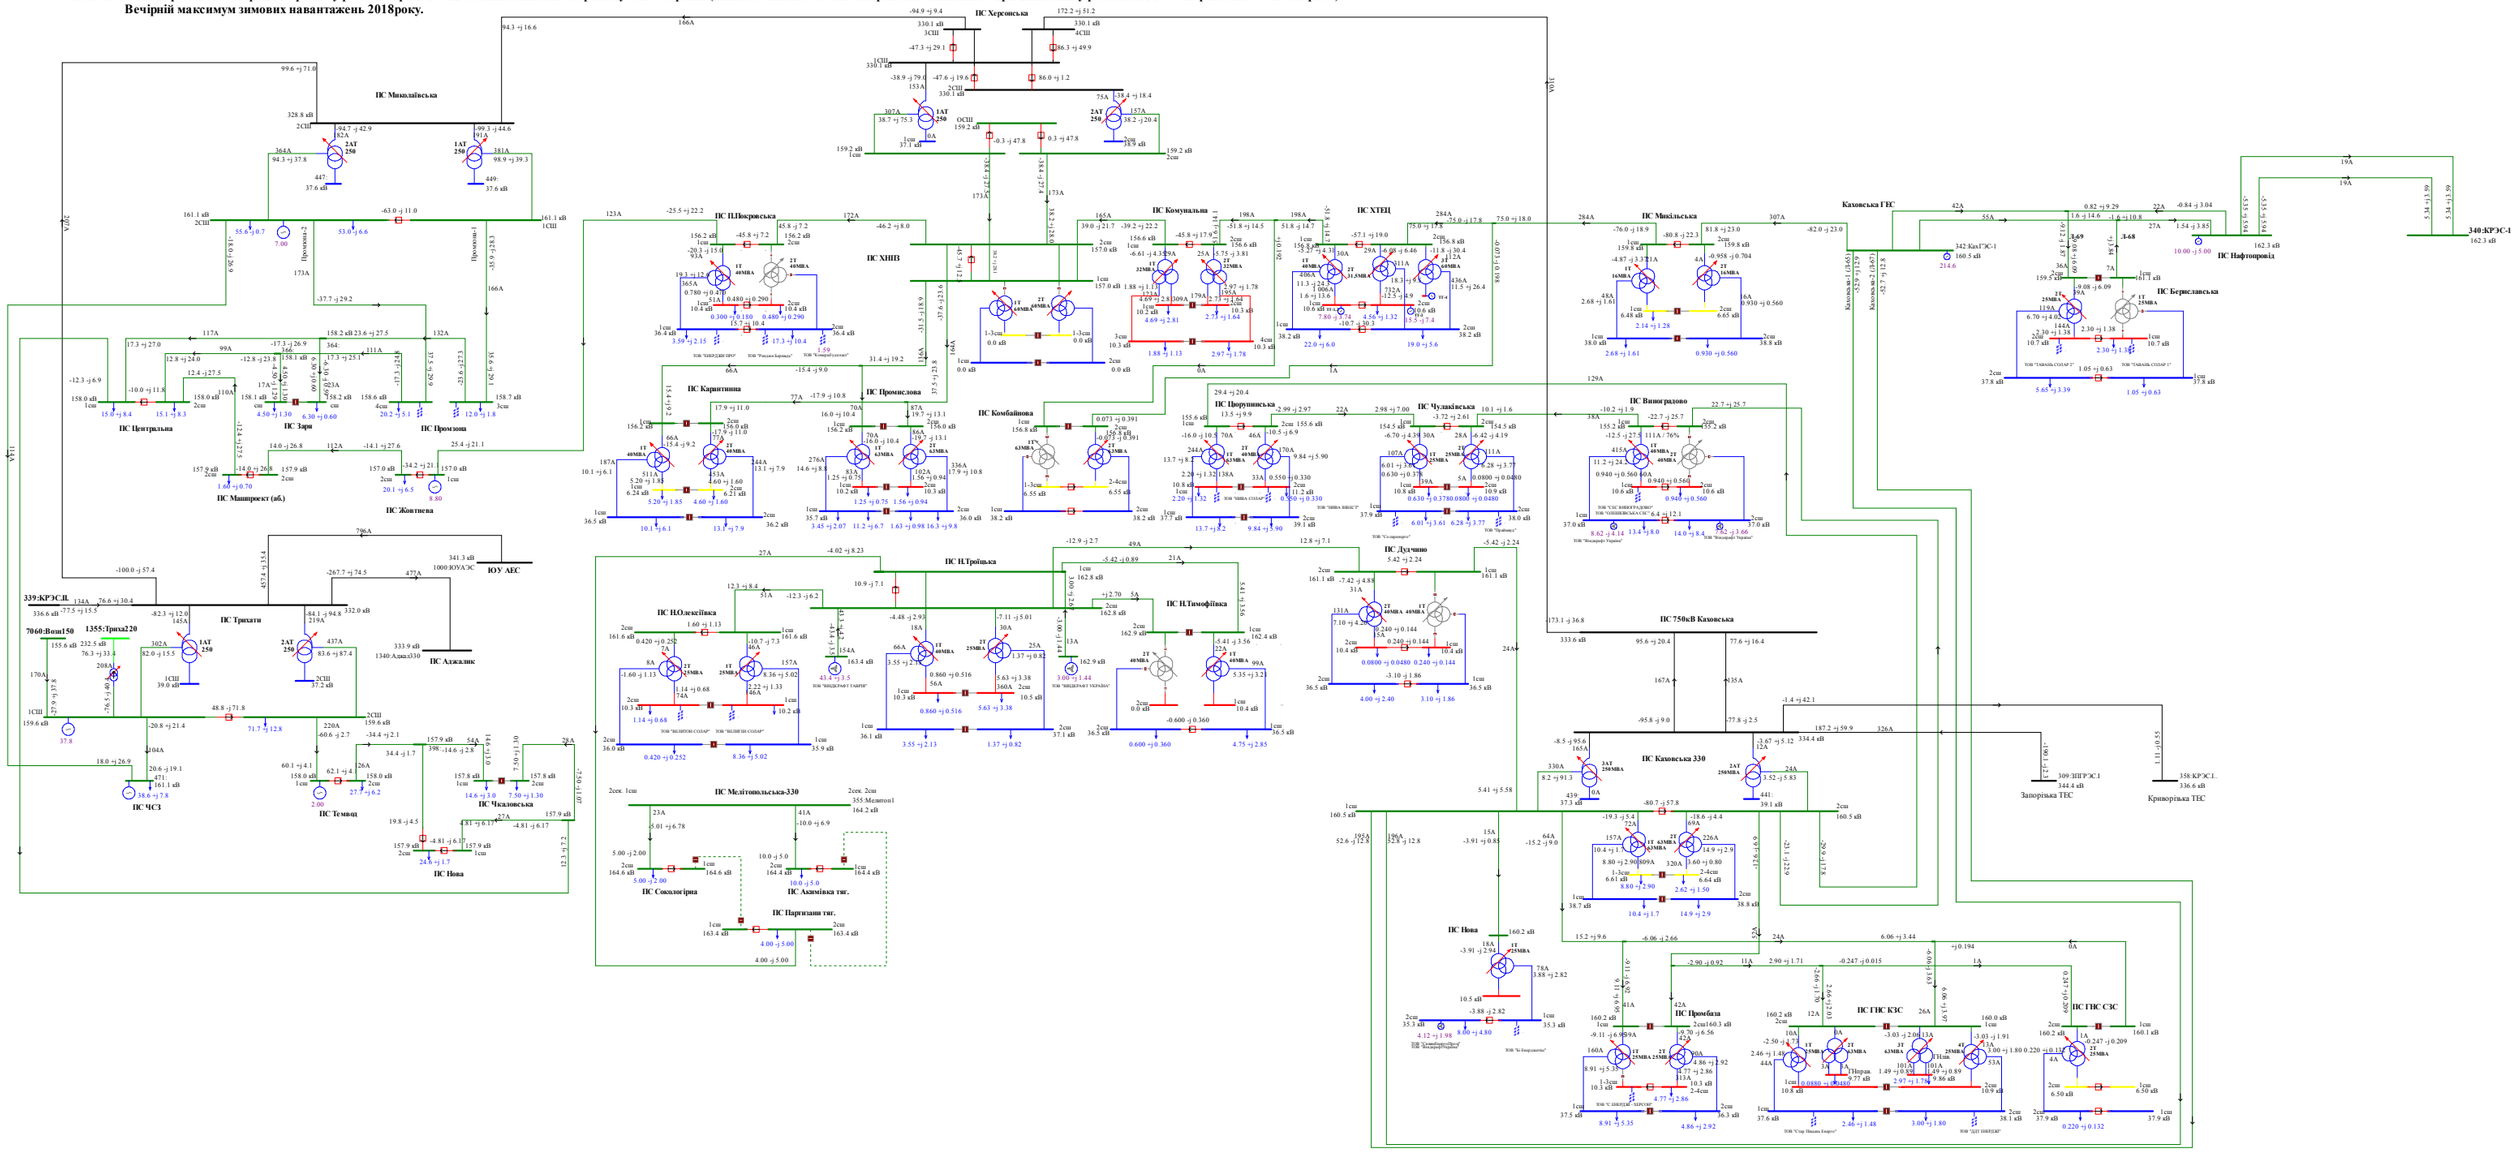

Схема 120. Аналіз ремонтно-аварійного режиму роботи мережі 150кВ та вище Південного регіону ОЕС України (відключення ПЛ 150кВ «Партизани -Акимівка» при виведеній у ремонт ПЛ 150 «Партизани - Сокологірна»).
Денне зниження літніх навантажень 2018 року.

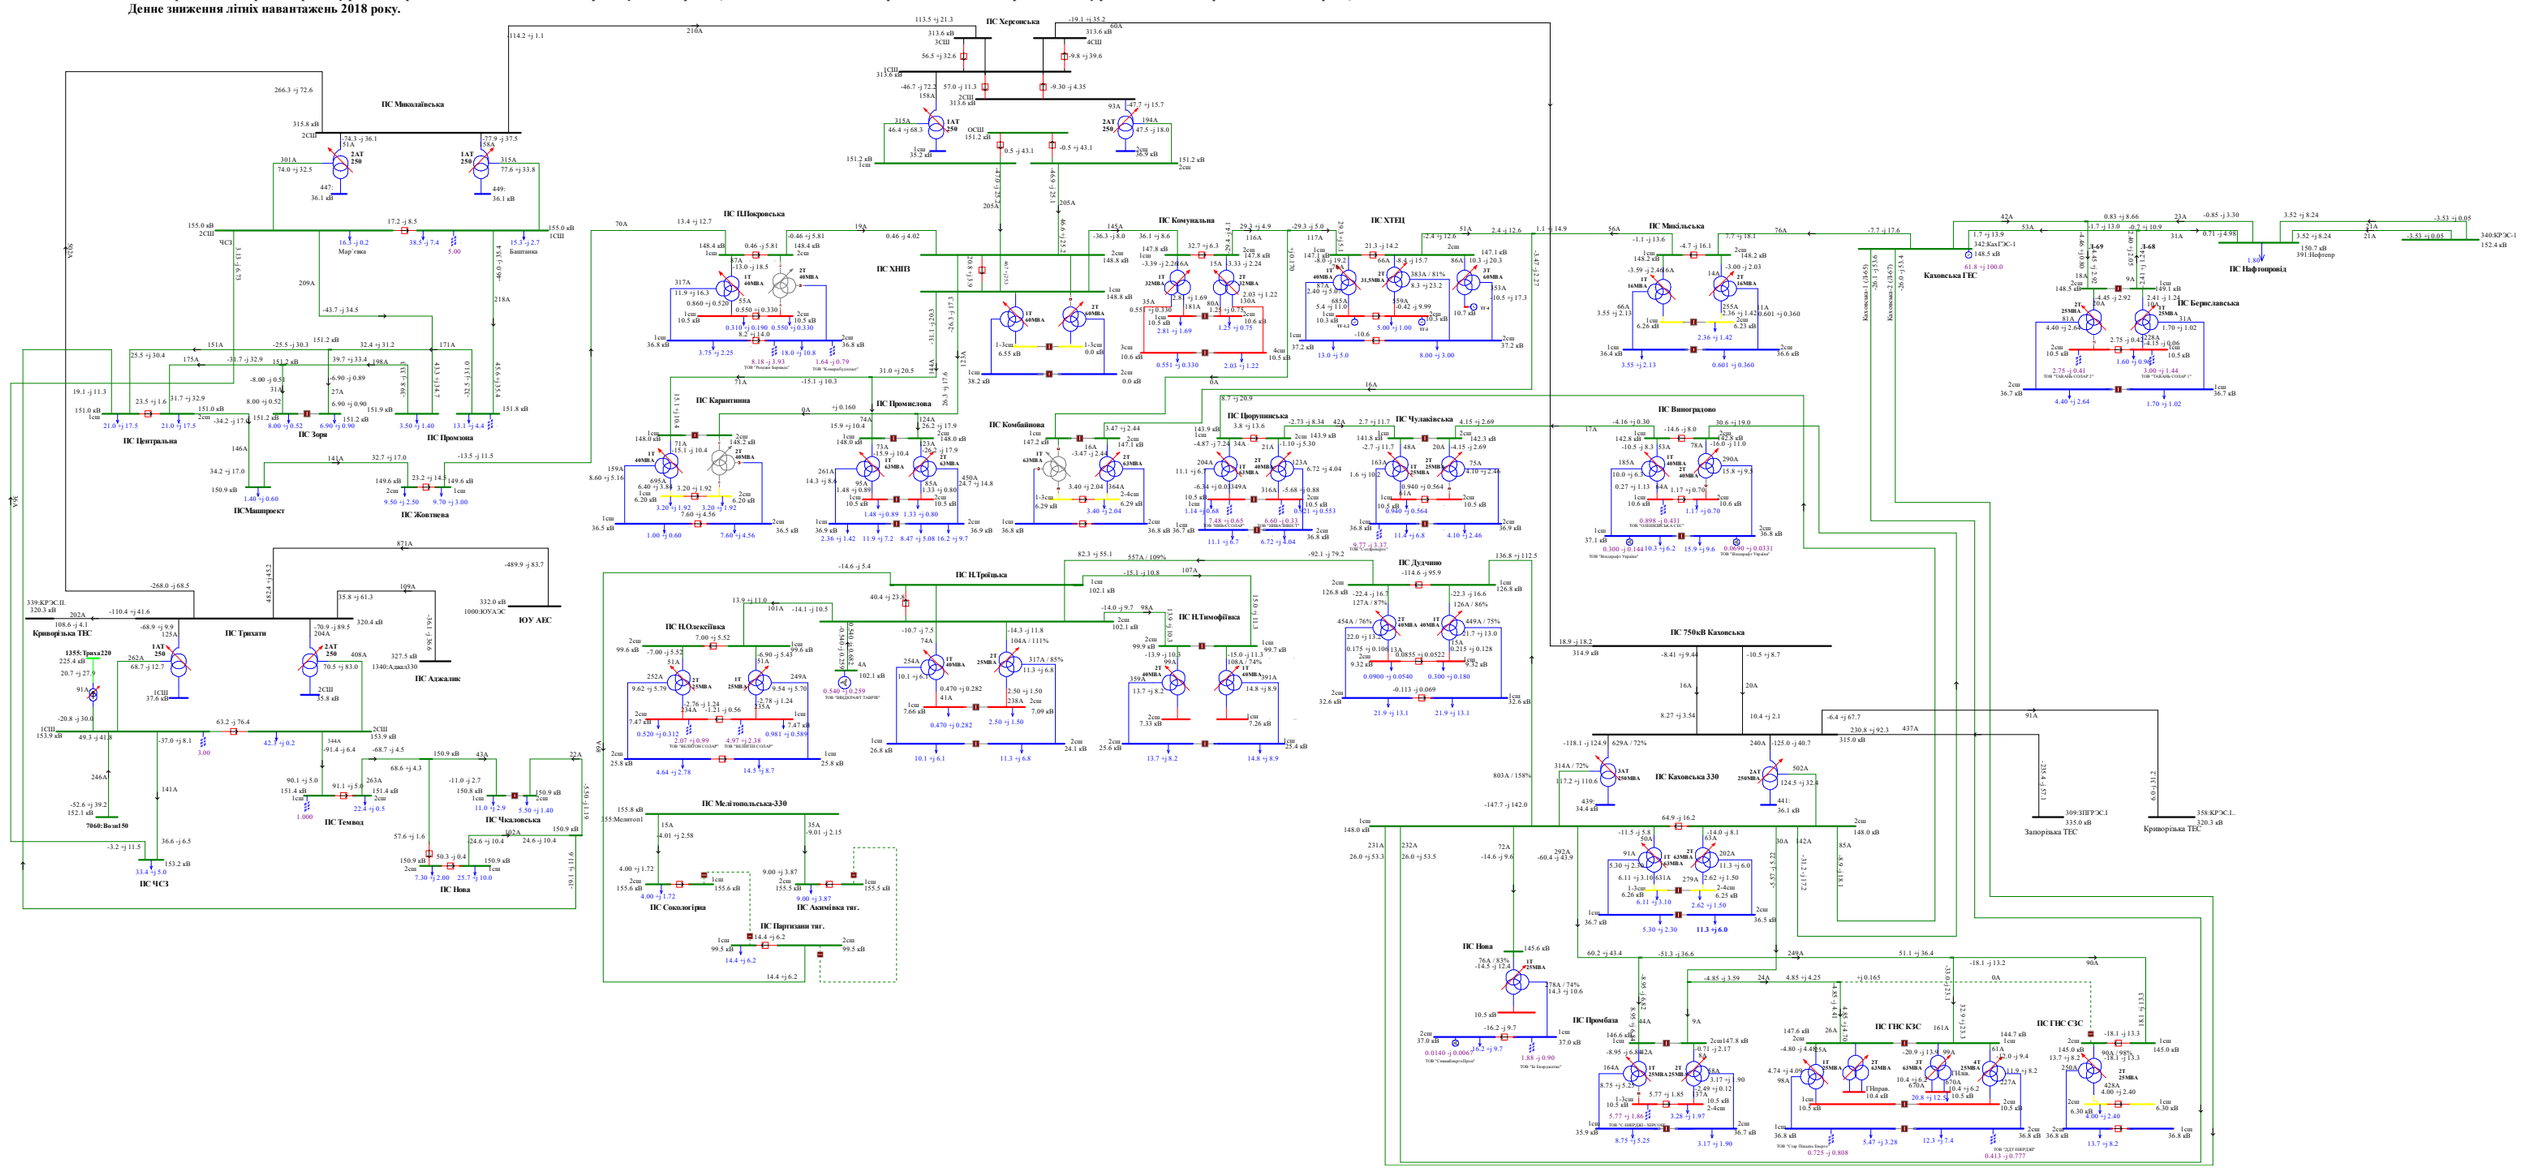

Схема 158. Аналіз ремонтно-аварійного режиму роботи мережі 150кВ та вище Південного регіону ОЕС України (відключення 3АТ на ПС 330кВ «Каховська» при виведеному у ремонт 2АТ на ПС 330кВ «Каховська»).
Денне зниження літніх навантажень 2019 року.

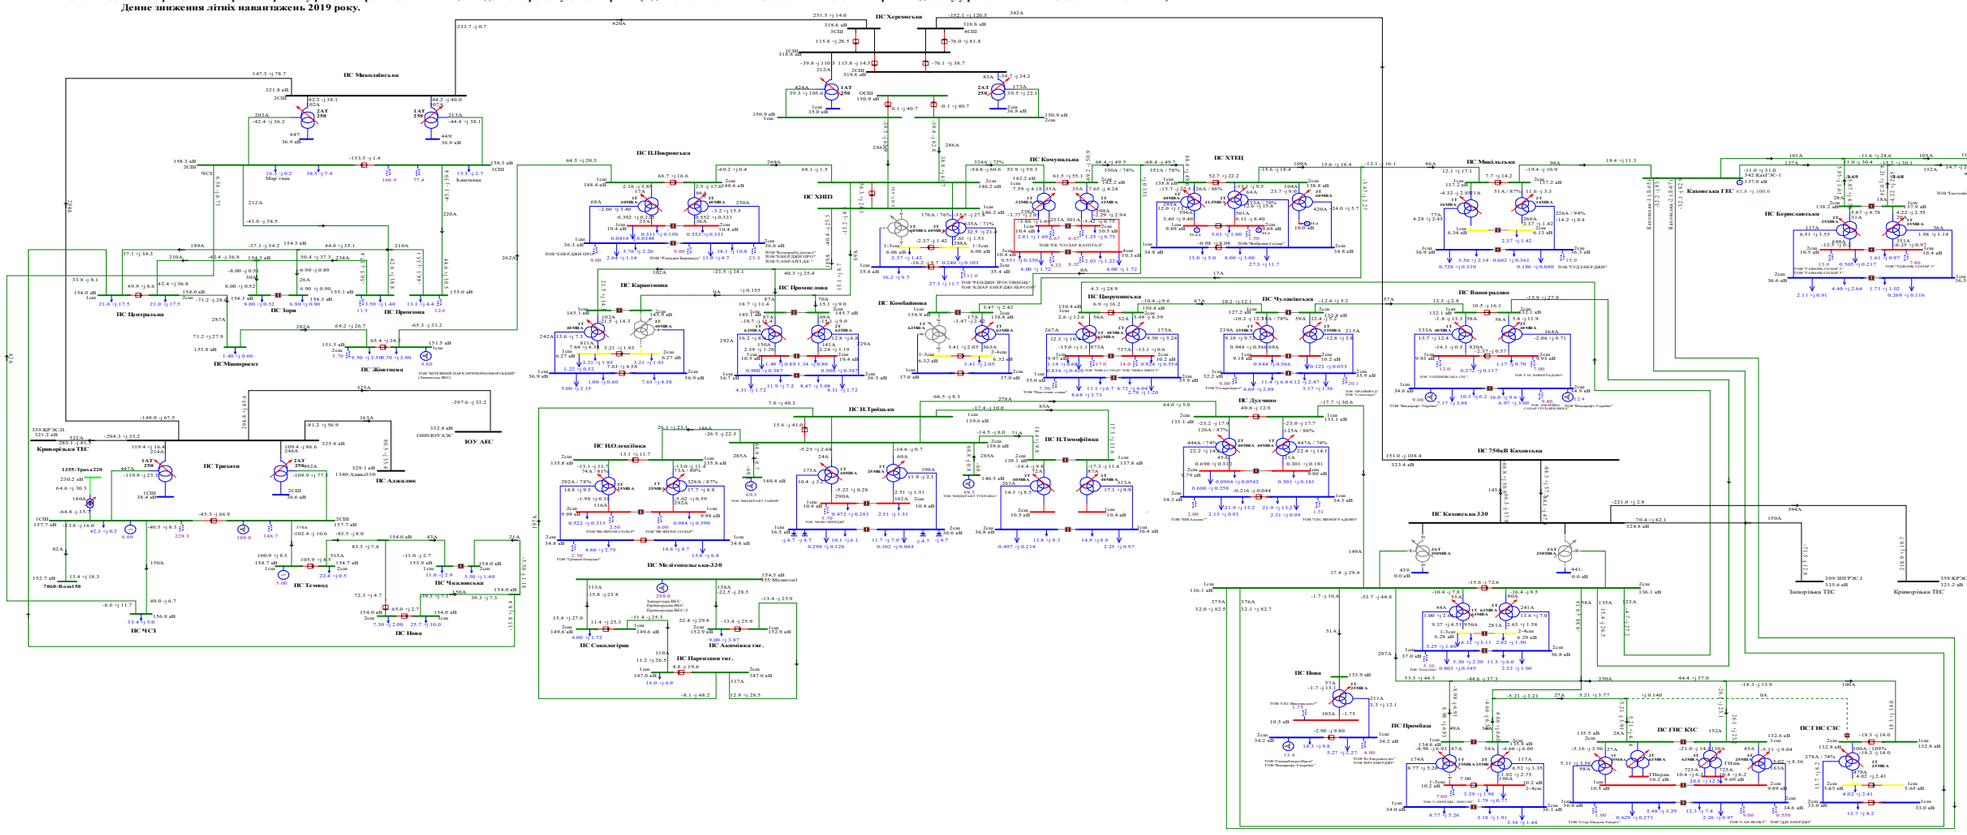

Схема 159. Аналіз ремонтно-аварійного режиму роботи мережі 150кВ та вище Південного регіону ОЕС України (відключення ПЛ 330 «Каховська 750 - Херсонська » при виведенй у ремонт ПЛ 330 «Трихати - Миколаївська»).
Денне зниження літніх навантажень 2019 року.

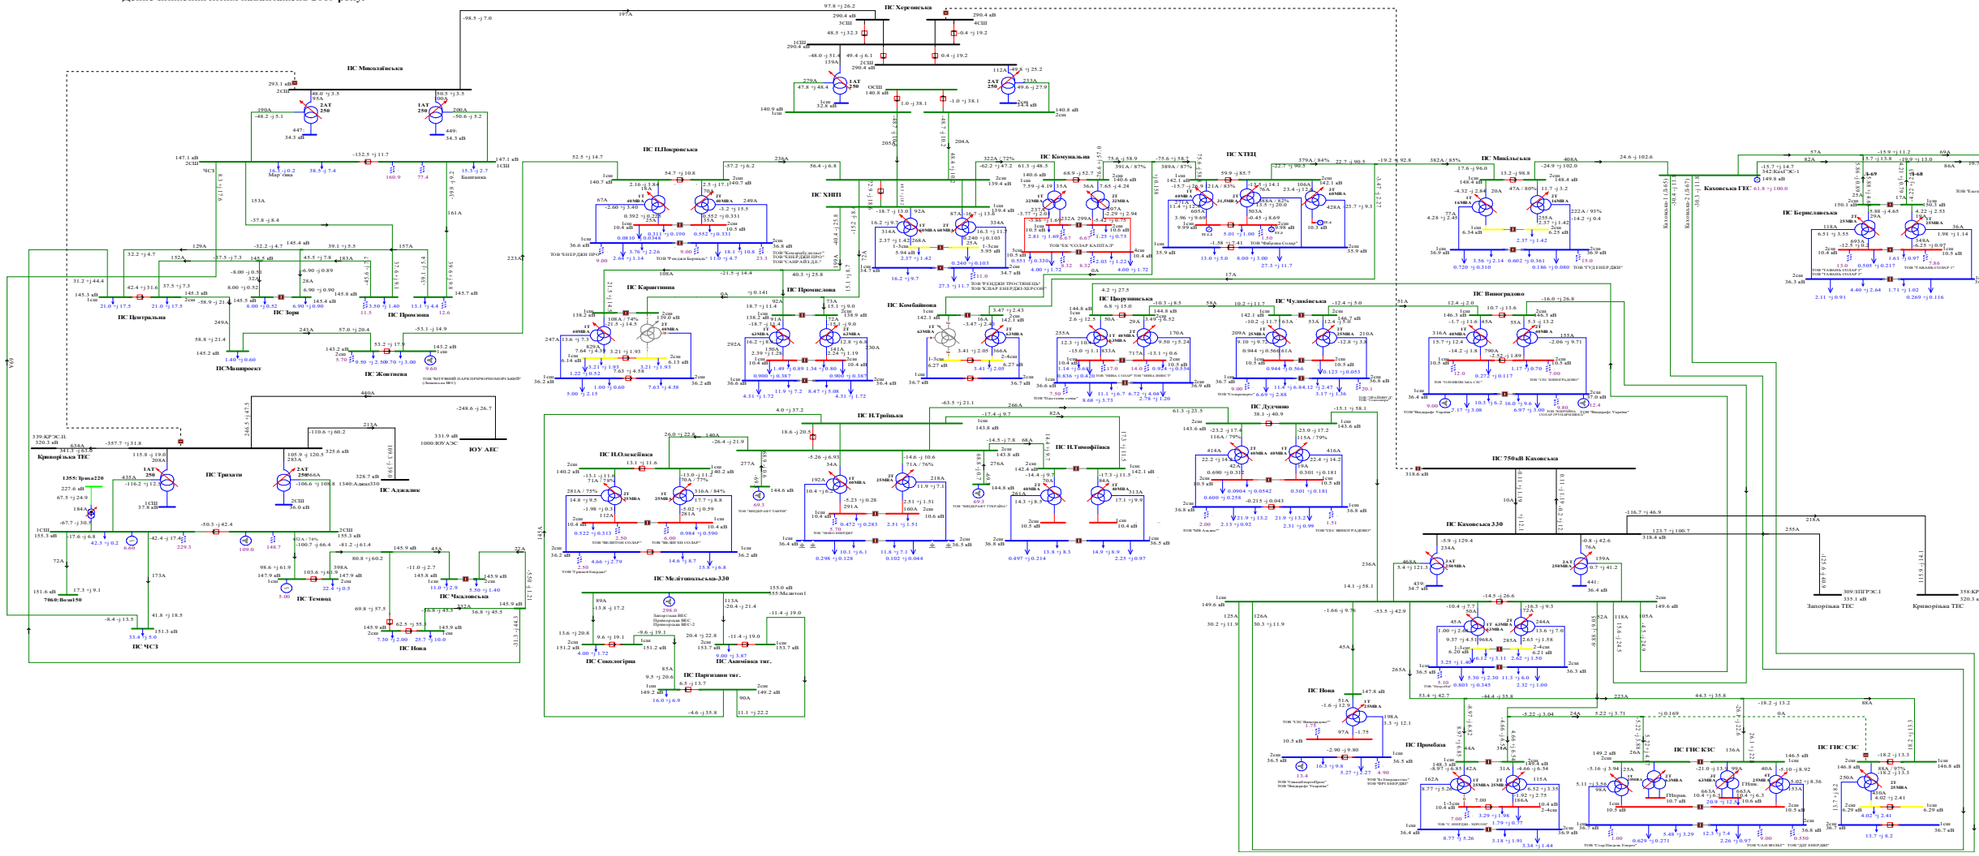

Схема 160. Аналіз ремонтно-аварійного режиму роботи мережі 150кВ та вище Південного регіону ОЕС України (відключення ПЛ 330 «Каховська 750 - Херсонська» при виведенні у ремонт ПЛ 330 «Трихати - Миколаївська», з виконанням радіального розриву на ПС 150/35/6кВ «ХНПЗ» у бік ПС 150/10кВ «Комунальна»).

Денне зниження літніх навантажень 2019 року.

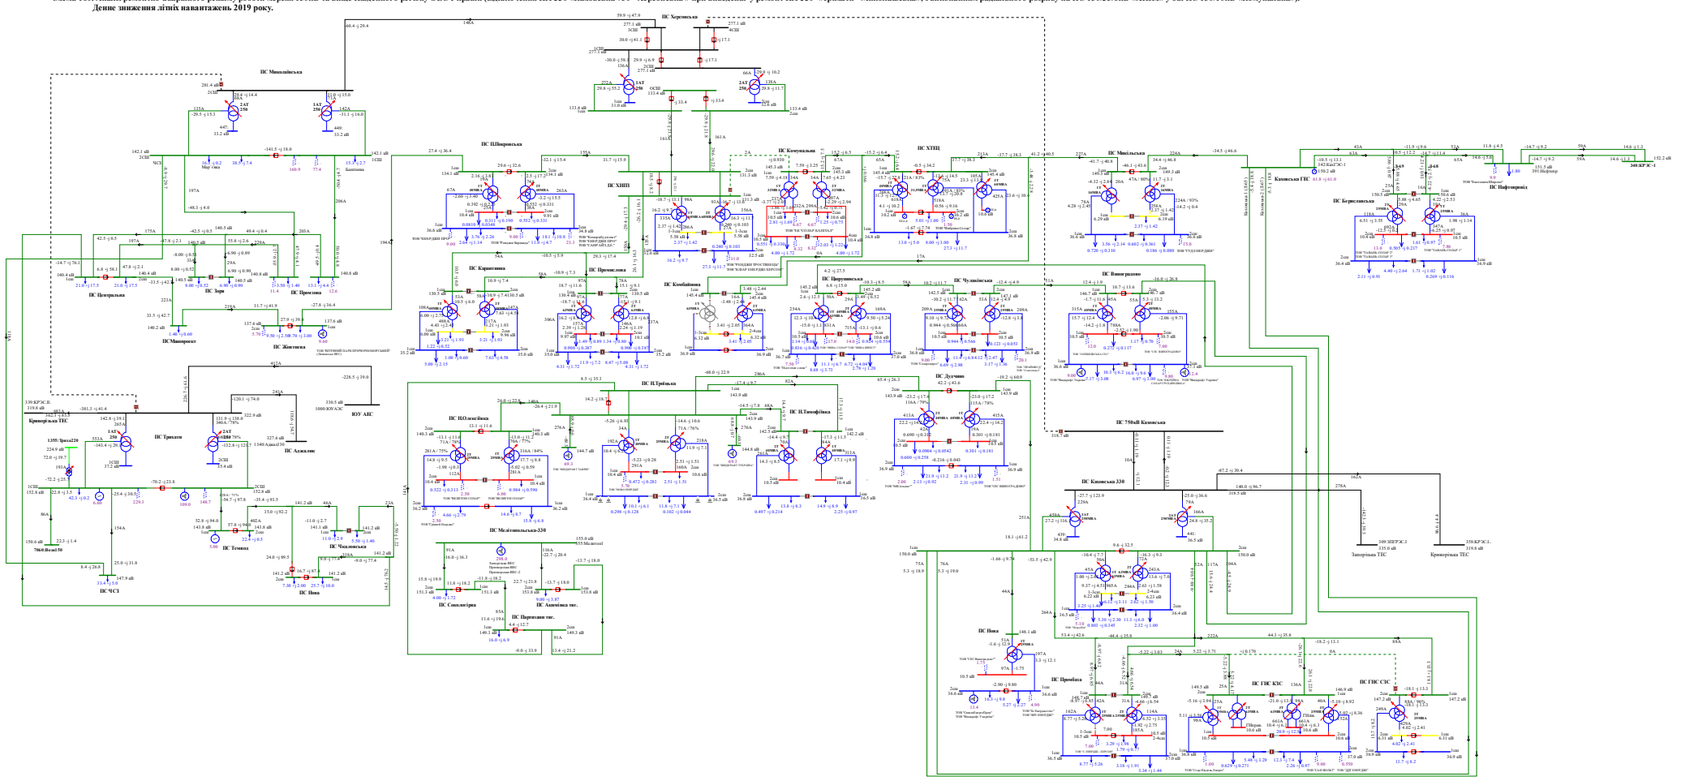

Схема 161. Аналіз ремонтно-аварійного режиму роботи мережі 150кВ та вище Південного регіону ОЕС України (відключення ПЛ 330 «Каховська - КрТЕС» при виведеній у ремонт ПЛ 330 «Каховська - ЗаТЕС»).
Денне зниження літніх навантажень 2019 року.

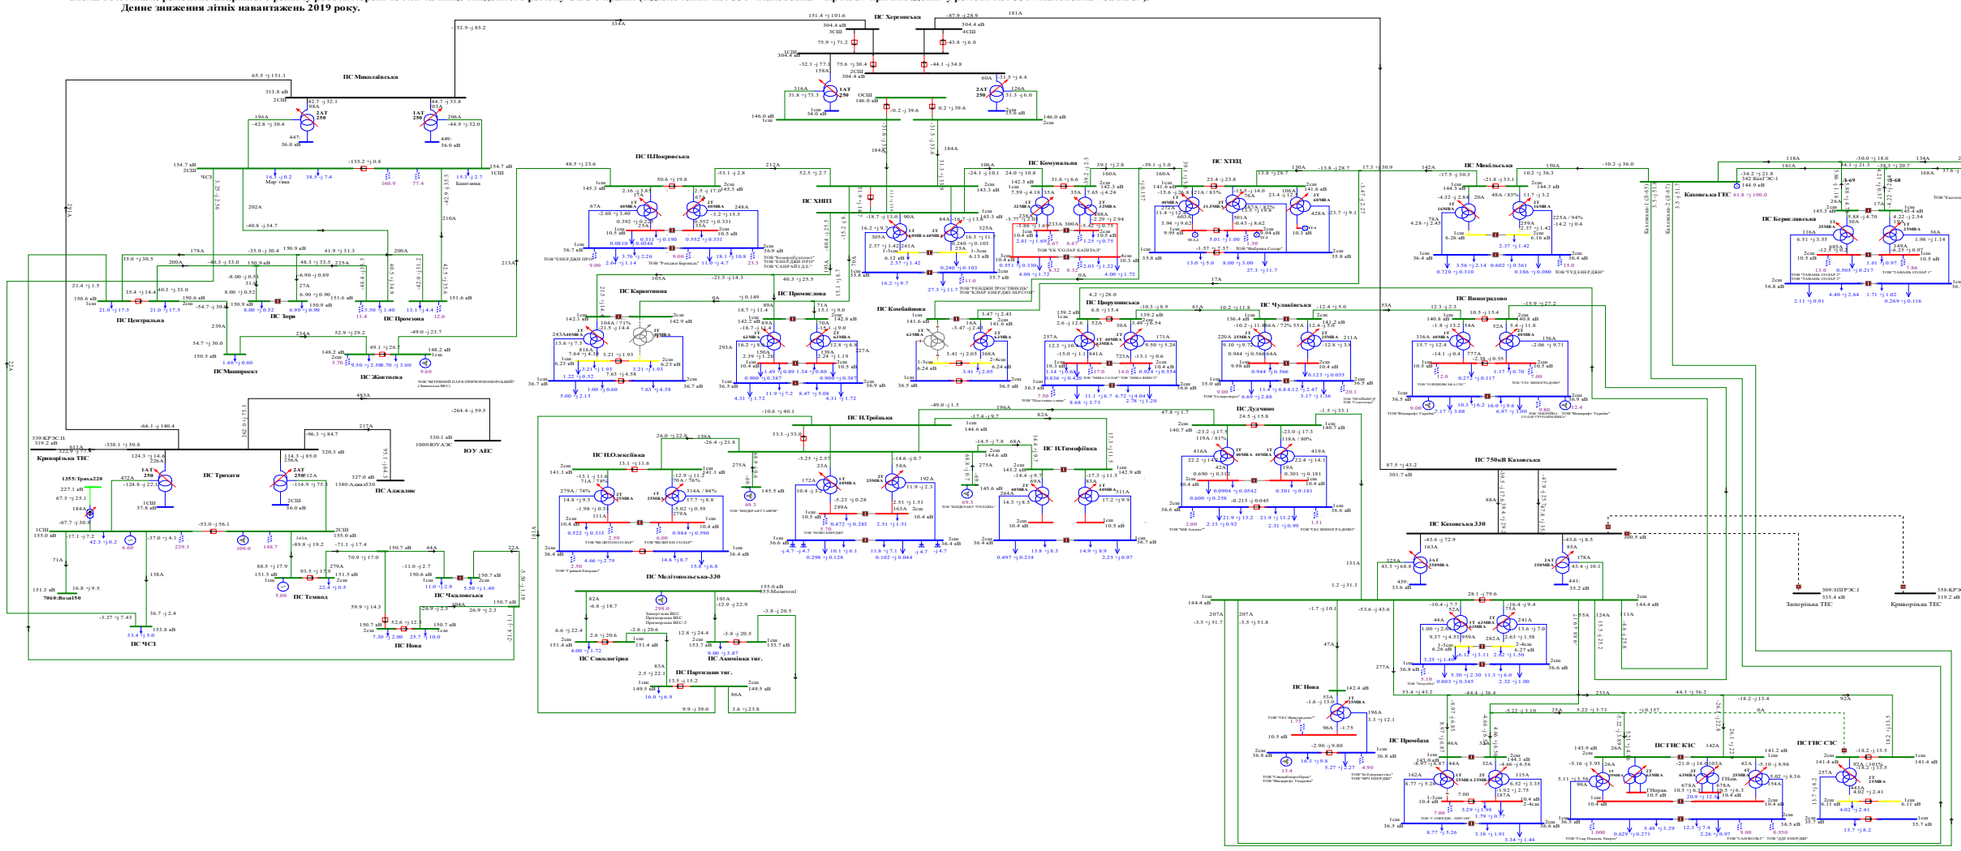
ПС Миколаївська
ПС Херсонська
ПС ПівПокровська
ПС ХНП1
ПС Комунальна
ПС ХТЕЦ
ПС Центральна
ПС Зоря
ПС Цюрупинська
ПС Чулаківська
ПС Виноградово
ПС Мелітопольська-330
ПС Комбайнова
ПС Н.Троїцька
ПС Н.Олексіївка
ПС Н.Тимофіївка
ПС Трикати
ПС Мелітопольська
ПС Берегівська
ПС Нафтопровід
ПС Каховська-330
ПС 750кВ Каховська
ПС Нова
ПС Проміжна
ПС ГНС КЗС
ПС ГНС СЗС
ПС Акимівська тяг.
ПС Партизани тяг.
ПС Соколотірка
ПС Жовтнева
ПС Машпроект
ПС Чкаловська
ПС Чкалова

Схема 162. Аналіз ремонтно-аварійного режиму роботи мережі 150кВ та вище Південного регіону ОЕС України (відключення ПЛ 330 «Каховська 750 – Каховська 2» при виведенні у ремонт ПЛ 330«Каховська 750 – Каховська 1»).
Денне зниження лімітів навантажень 2019 року.

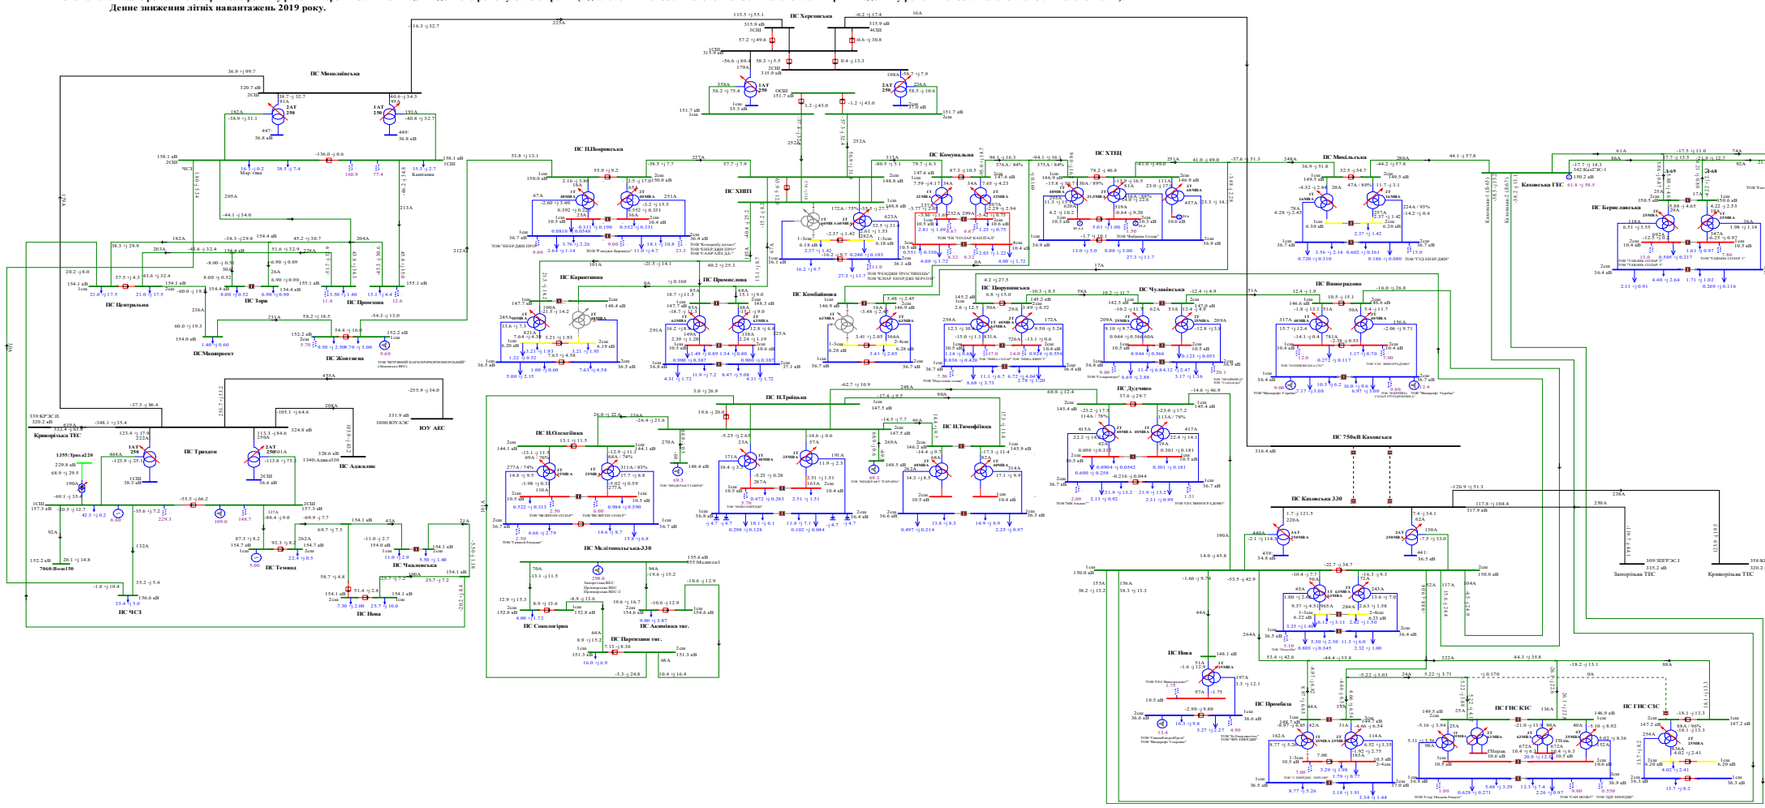

Схема 163. Аналіз ремонтно-аварійного режиму роботи мережі 150кВ та вище Південного регіону ОЕС України (відключення ПЛ 330 «Каховська 750 - Херсонська » при виведенні у ремонт ПЛ 330 «Каховська - КрТЕС»).
Денне зниження літніх навантажень 2019 року.

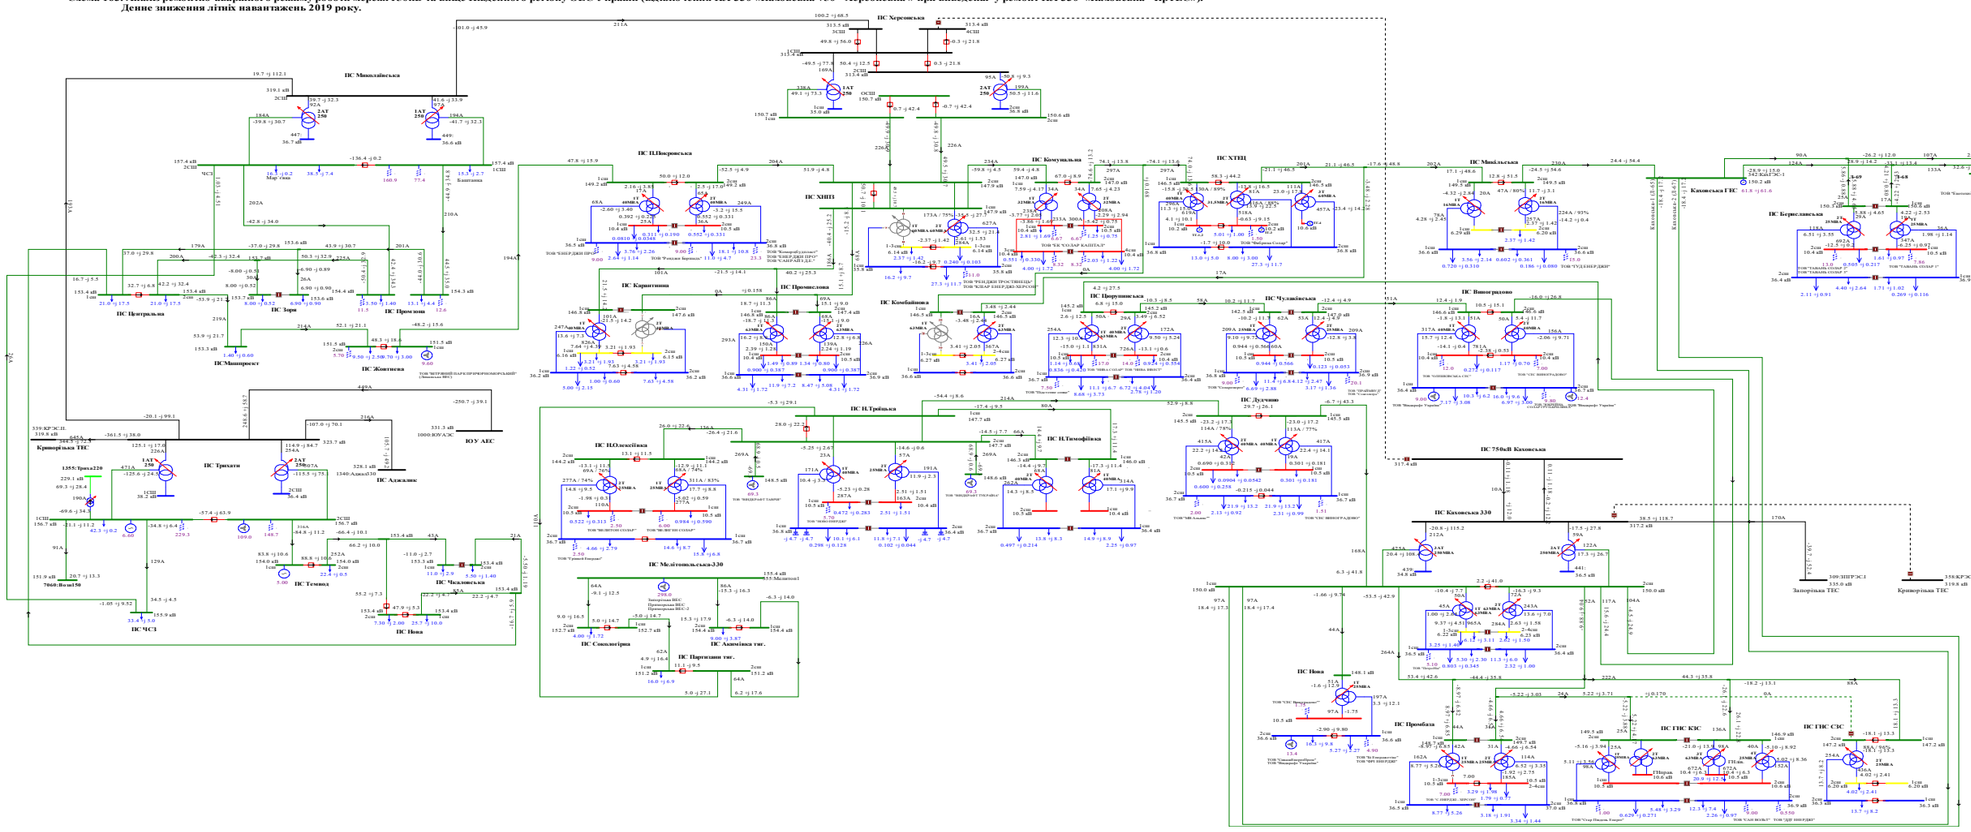
ПС Херсонська
ПС Миколаївська
ПС Каховська ГЕС
ПС Берегівська
ПС Центральна
ПС Заря
ПС Жовтнева
ПС ЧСЗ
ПС Трикати
ПС Адамівська

Схема 164. Аналіз ремонтно-аварійного режиму роботи мережі 150кВ та вище Південного регіону ОЕС України (відключення ПЛ 150 «Каховська – Каховська ГЕС 2» при виведеній у ремонт ПЛ 150 «Каховська – Каховська ГЕС 1»).).
Денне зниження літніх навантажень 2019 року.

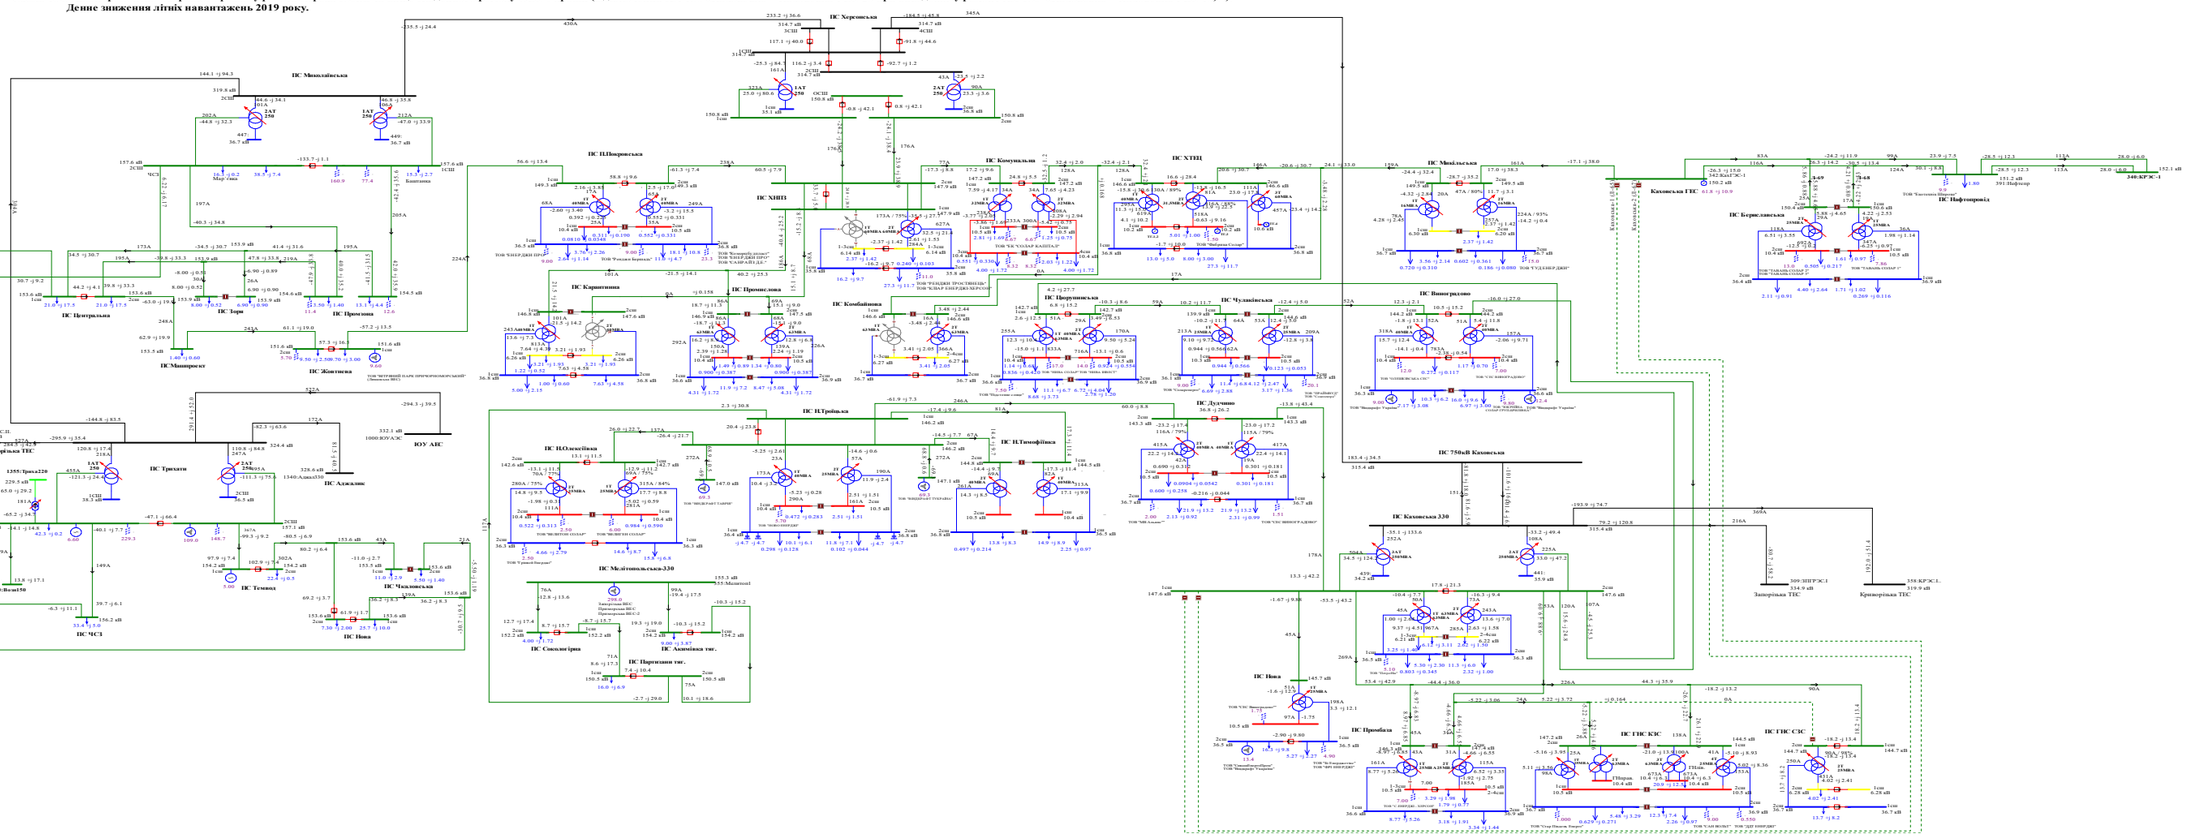
ПС Михайлівська
ПС Центральна
ПС Тори
ПС Приозна
ПС Жовтнева
ПС Комунальна
ПС ХТВЦ
ПС Мелітопольська
ПС Каховська
ПС Вишнедільна
ПС Берислівська
ПС Нафторозвід
ПС 750кВ Каховська
ПС Каховська 330
ПС Чулаївська
ПС Комбайнова
ПС Нова
ПС Акимівська тяг.
ПС Сиваглірія
ПС ГІС КЗС
ПС ГІС СЗС
ПС ЧСЗ
ПС Темкос
ПС Чаплинська
ПС Олександрівська
ПС НТрійська
ПС НТимофіївка
ПС Мелітопольська-330
ПС Хорсівська
Каховська ГЕС
Криворізька ТЕС
Запорізька ТЕС
ЮУ АЕС

Схема 165. Аналіз ремонтно-аварійного режиму роботи мережі 150кВ та вище Південного регіону ОЕС України (відключення ПЛ 150 «Партизани – Н.Тройцьке» при виведеному у ремонт 2АТ на ПС 330кВ «Каховська»).
Денне зниження літніх навантажень. 2019 року.

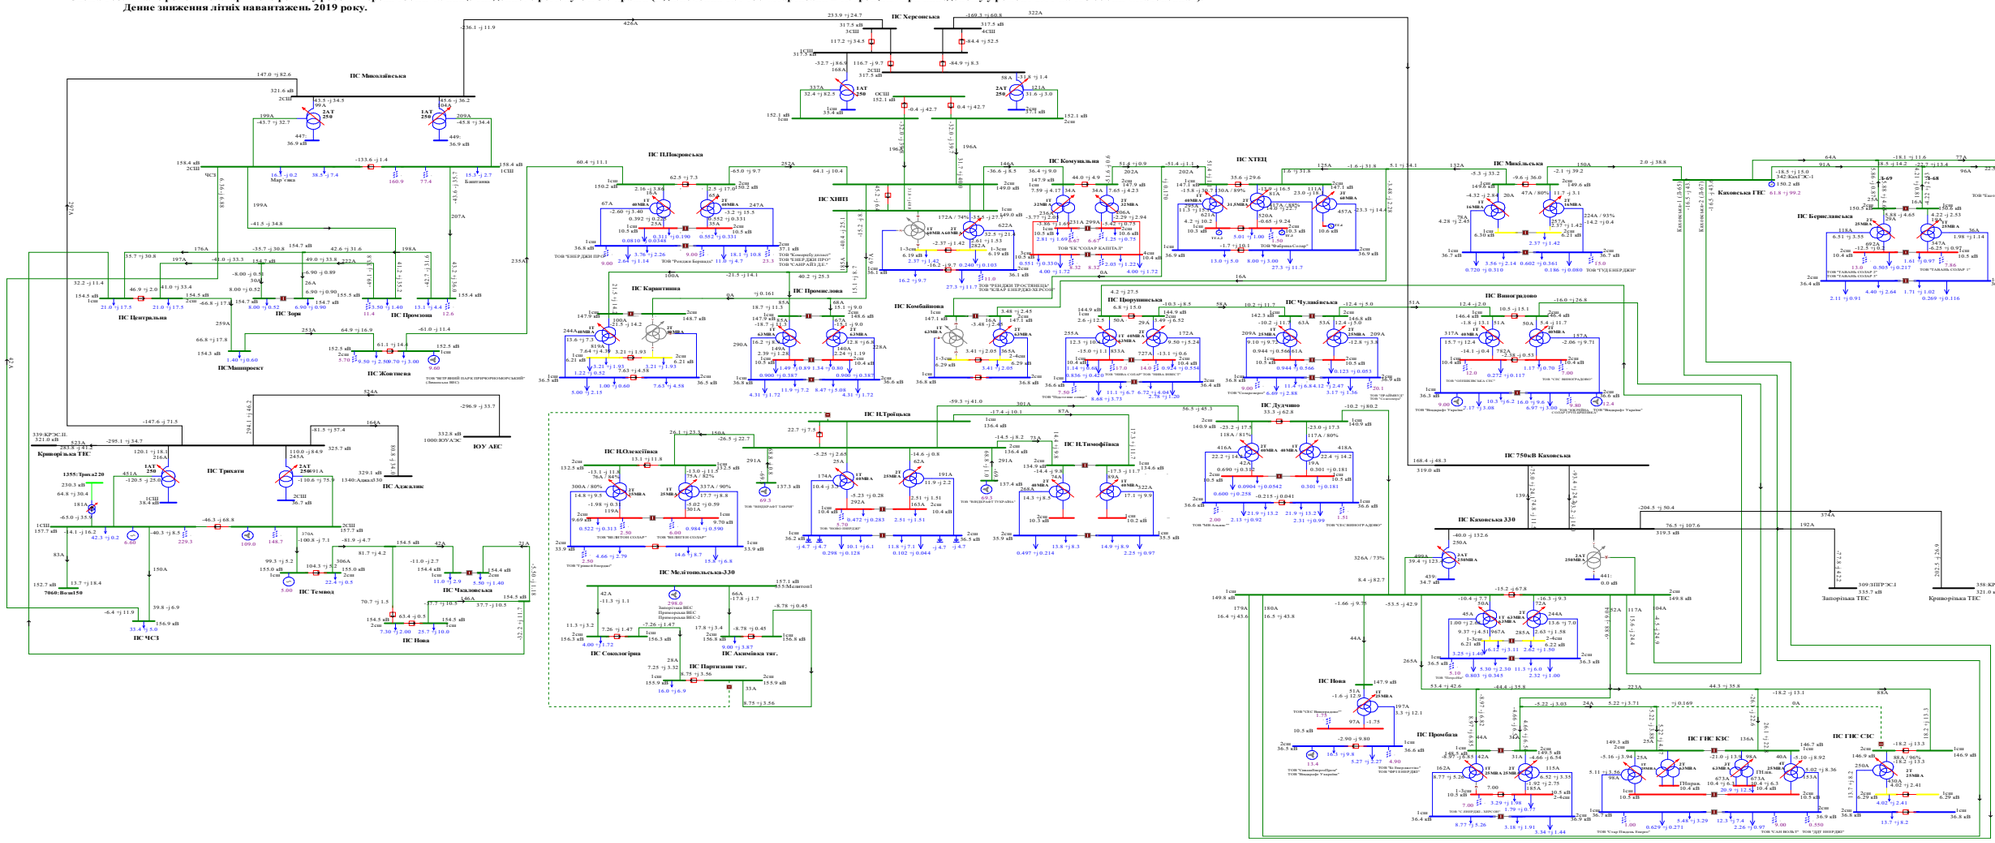

Схема 166. Аналіз ремонтно-аварійного режиму роботи мережі 150кВ та вище Південного регіону ОЕС України (відключення 2СШ-330 на ПС 330 «Каховська» при виведеній у ремонт 1СШ-330 на ПС 330кВ «Каховська»).
Денне зниження літніх навантажень 2019 року.

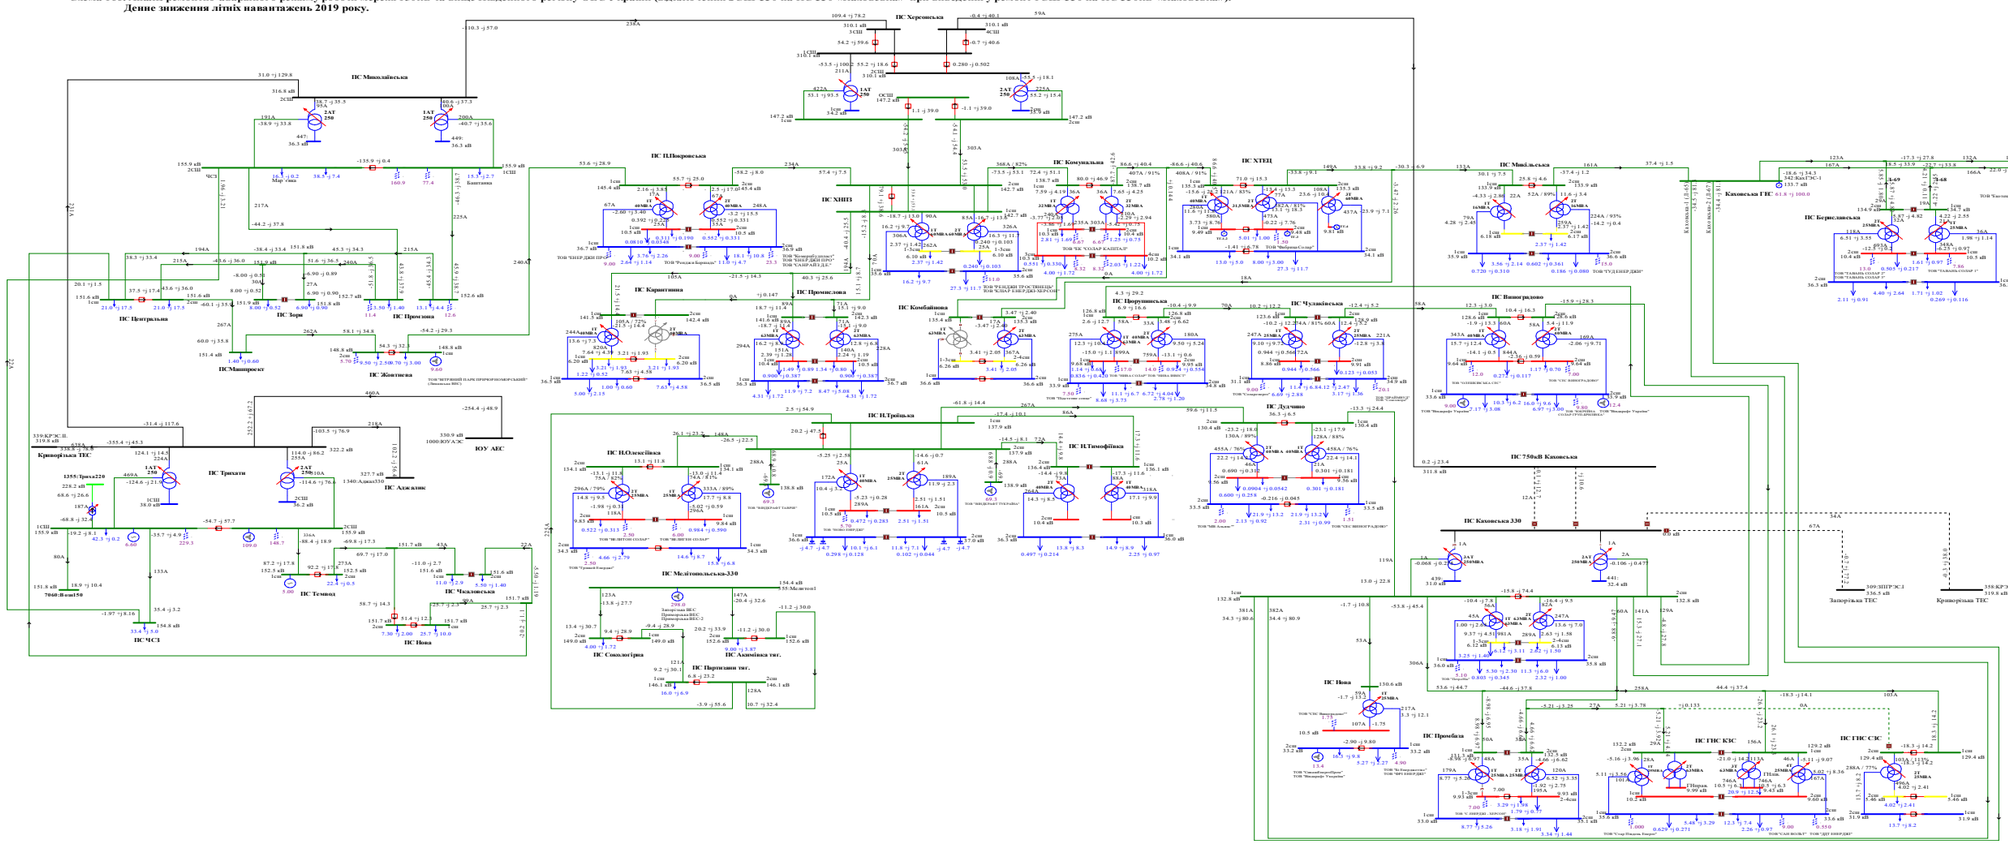
ПС Миколаївська
ПС Херсонська
ПС ПівденноУкраїнська
ПС ПівденноукраїнськаСЕС
ПС Коммунальна
ПС ХТЕЦ
ПС МиколаївськаСЕС
ПС Каховська ГЕС
ПС Інфотранзит
ПС Центральна
ПС Зоря
ПС Просяна
ПС Каритинівка
ПС Комбайнова
ПС Промислова
ПС Чорноморська
ПС Чулівська
ПС Нижньосірогозька
ПС Березівська
ПС Машинокрос
ПС Жовтнева
ПС Трихати
ПС Кривбасенерго
ПС Лозоватська
ПС Інгулецька
ПС Інгулецька-330
ПС Інгулецька тяг.
ПС Дудчанська
ПС Тимофіївська
ПС Скосирська
ПС Мелітопольська-330
ПС Сокологірка
ПС Акімівська тяг.
ПС Акімівська
ПС Новотроїцька
ПС Каховська 330
ПС 750кВ Каховська
ПС Преобразівка
ПС ГЕС КЭС
ПС ГЕС СЭС
ПС Нова
ПС Темрюк
ПС ЧСЗ
ПС Чкаловська

Схема 167. Аналіз ремонтно-аварійного режиму роботи мережі 150кВ та вище Південного регіону ОЕС України (відключення 2АТ на ПС 330кВ «Каховська» при виведенні у ремонт ПЛ 150 «Каховська ГЕС - Микільська»).
Денне зниження літніх навантажень 2019 року.

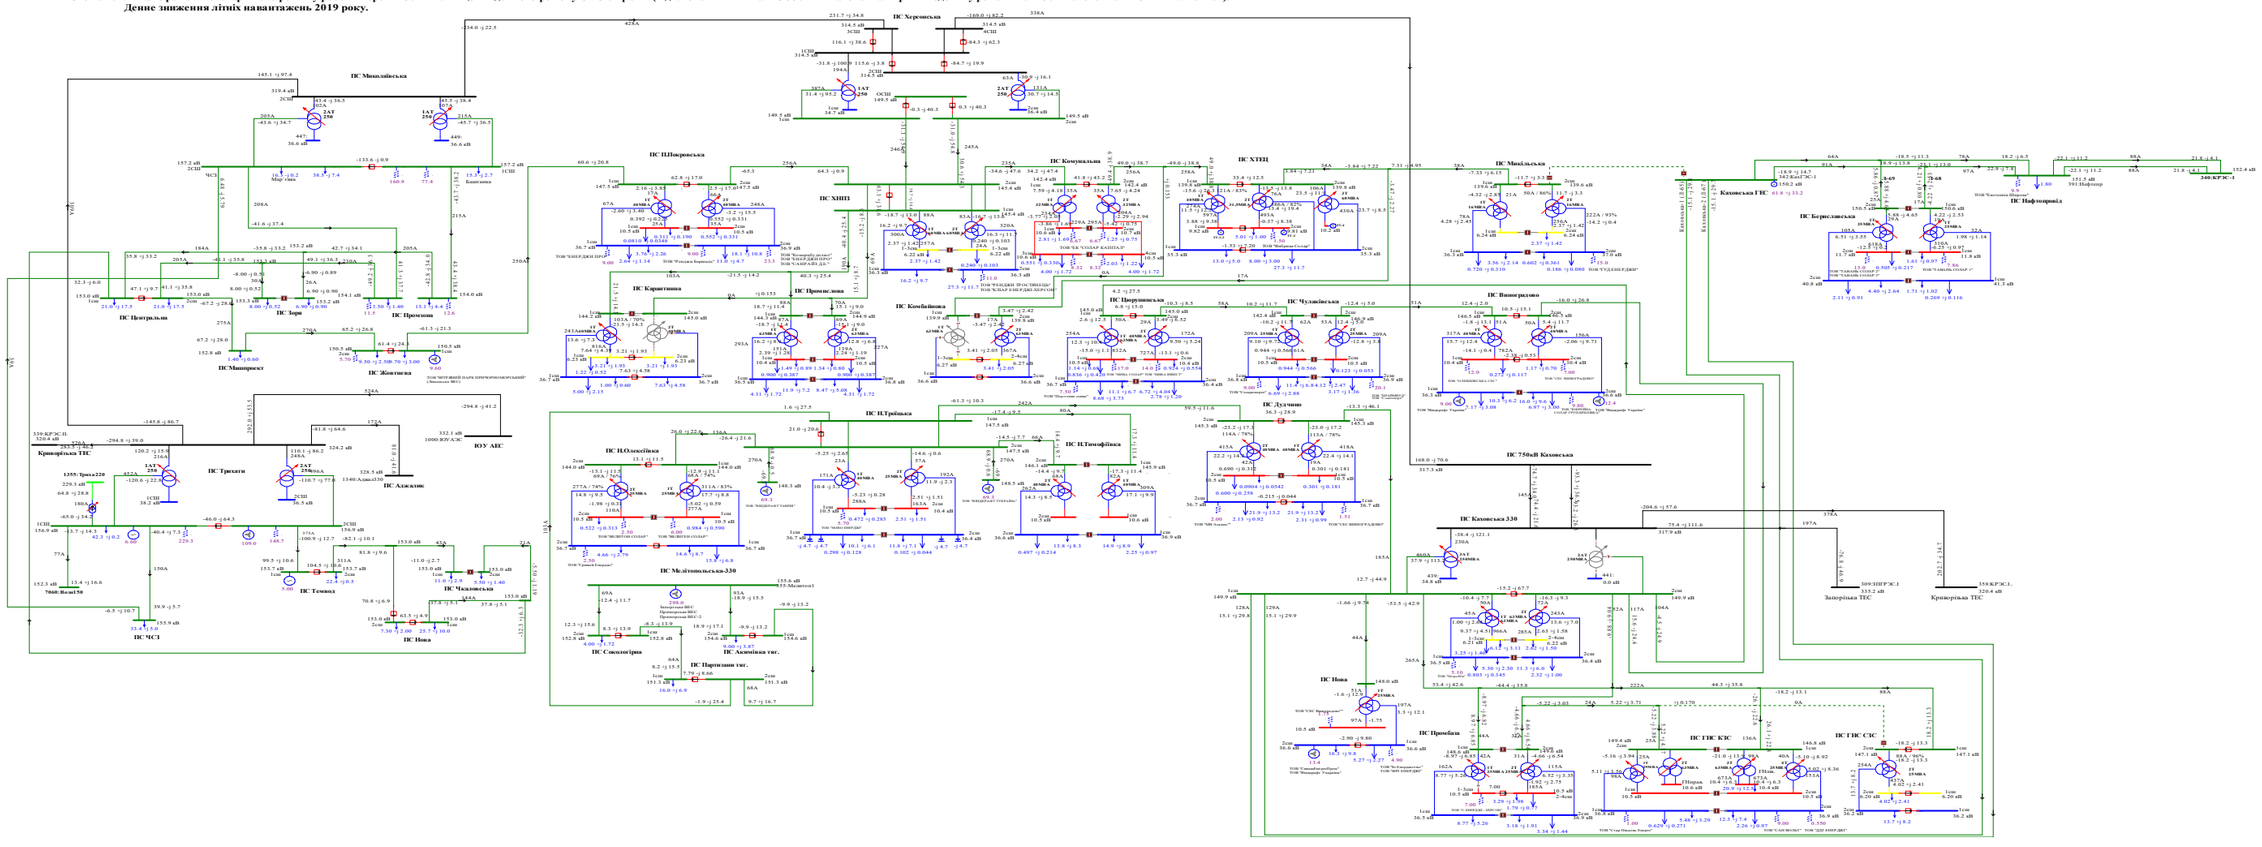

Схема 168. Аналіз ремонтно-аварійного режиму роботи мережі 150кВ та вище Південного регіону ОЕС України (відключення ПЛ 150кВ «Мелітопольська - Акимівка» при виведеній у ремонт ПЛ 150 «Мелітопольська - Сокологірна»).
Денне зниження літніх навантажень 2019 року.

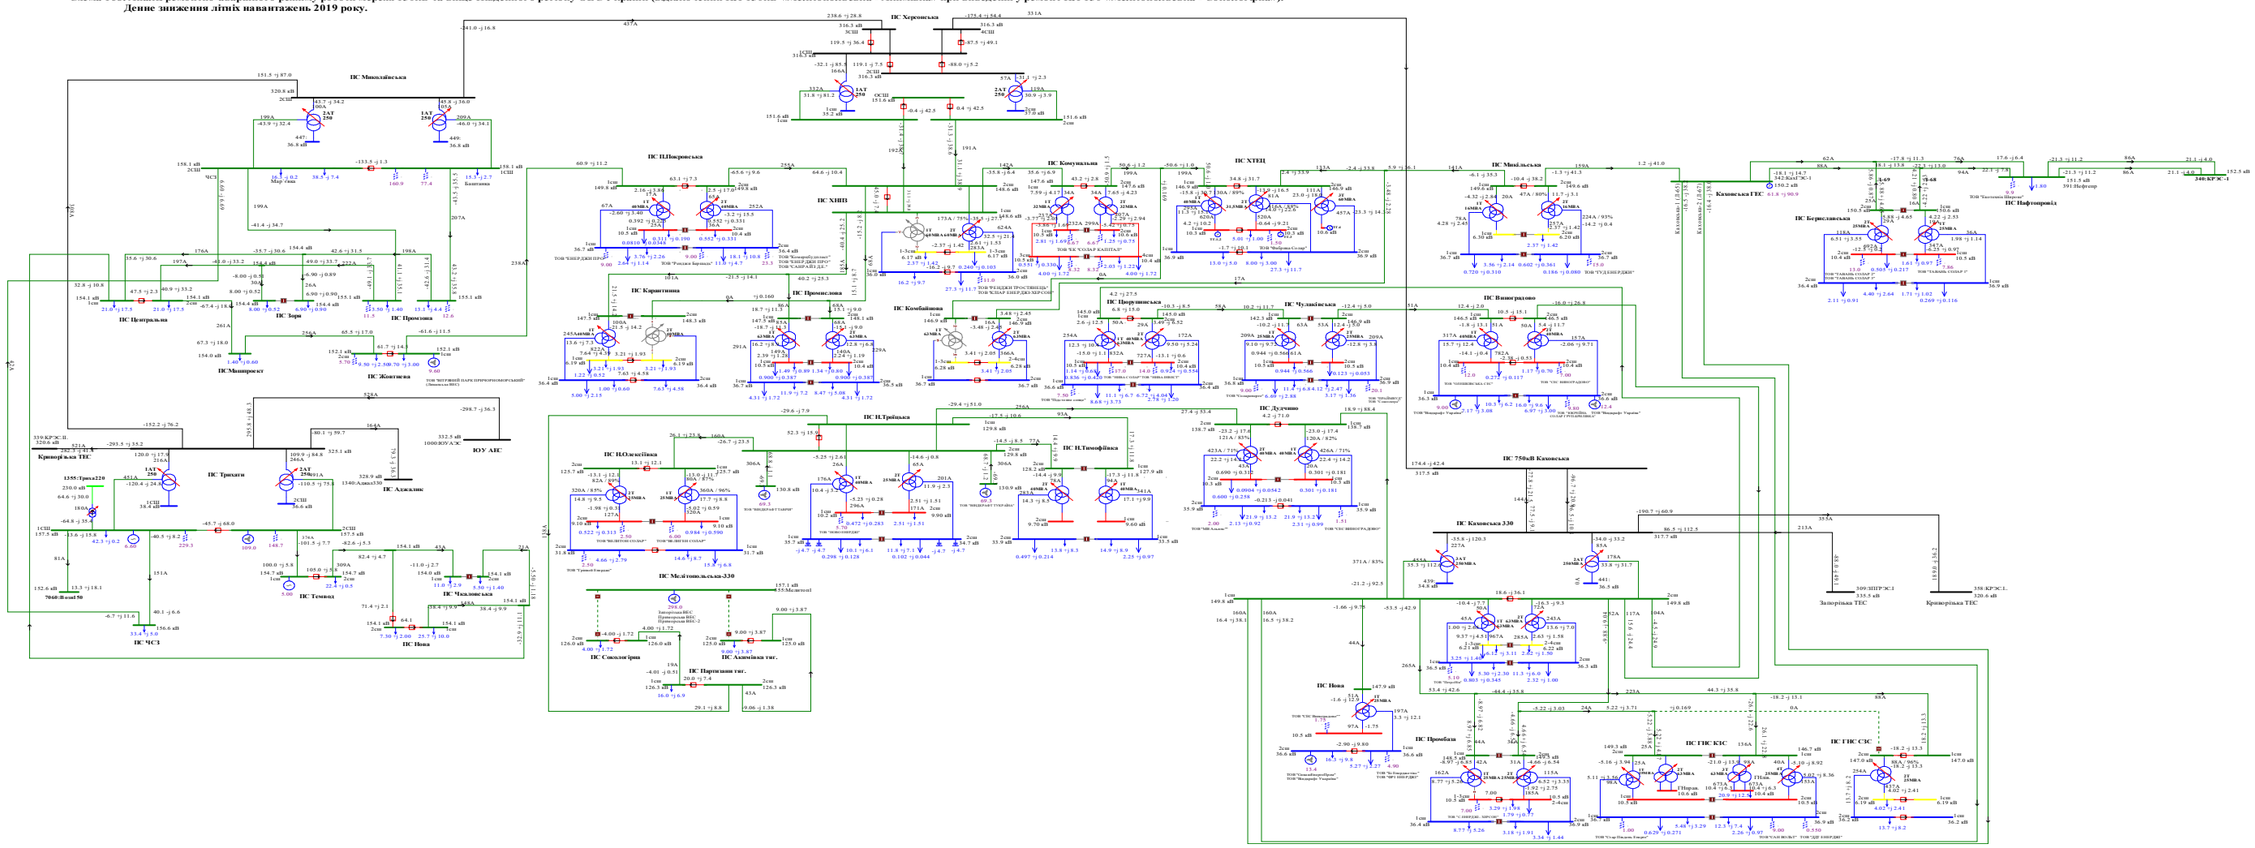

Схема 169. Аналіз ремонтно-аварійного режиму роботи мережі 150кВ та вище Південного регіону ОЕС України (відключення ПЛ 150кВ «Партизани -Акимівка» при виведеній у ремонт ПЛ 150 «Партизани - Сокологірна»).
Денне зниження літніх навантажень 2019 року.

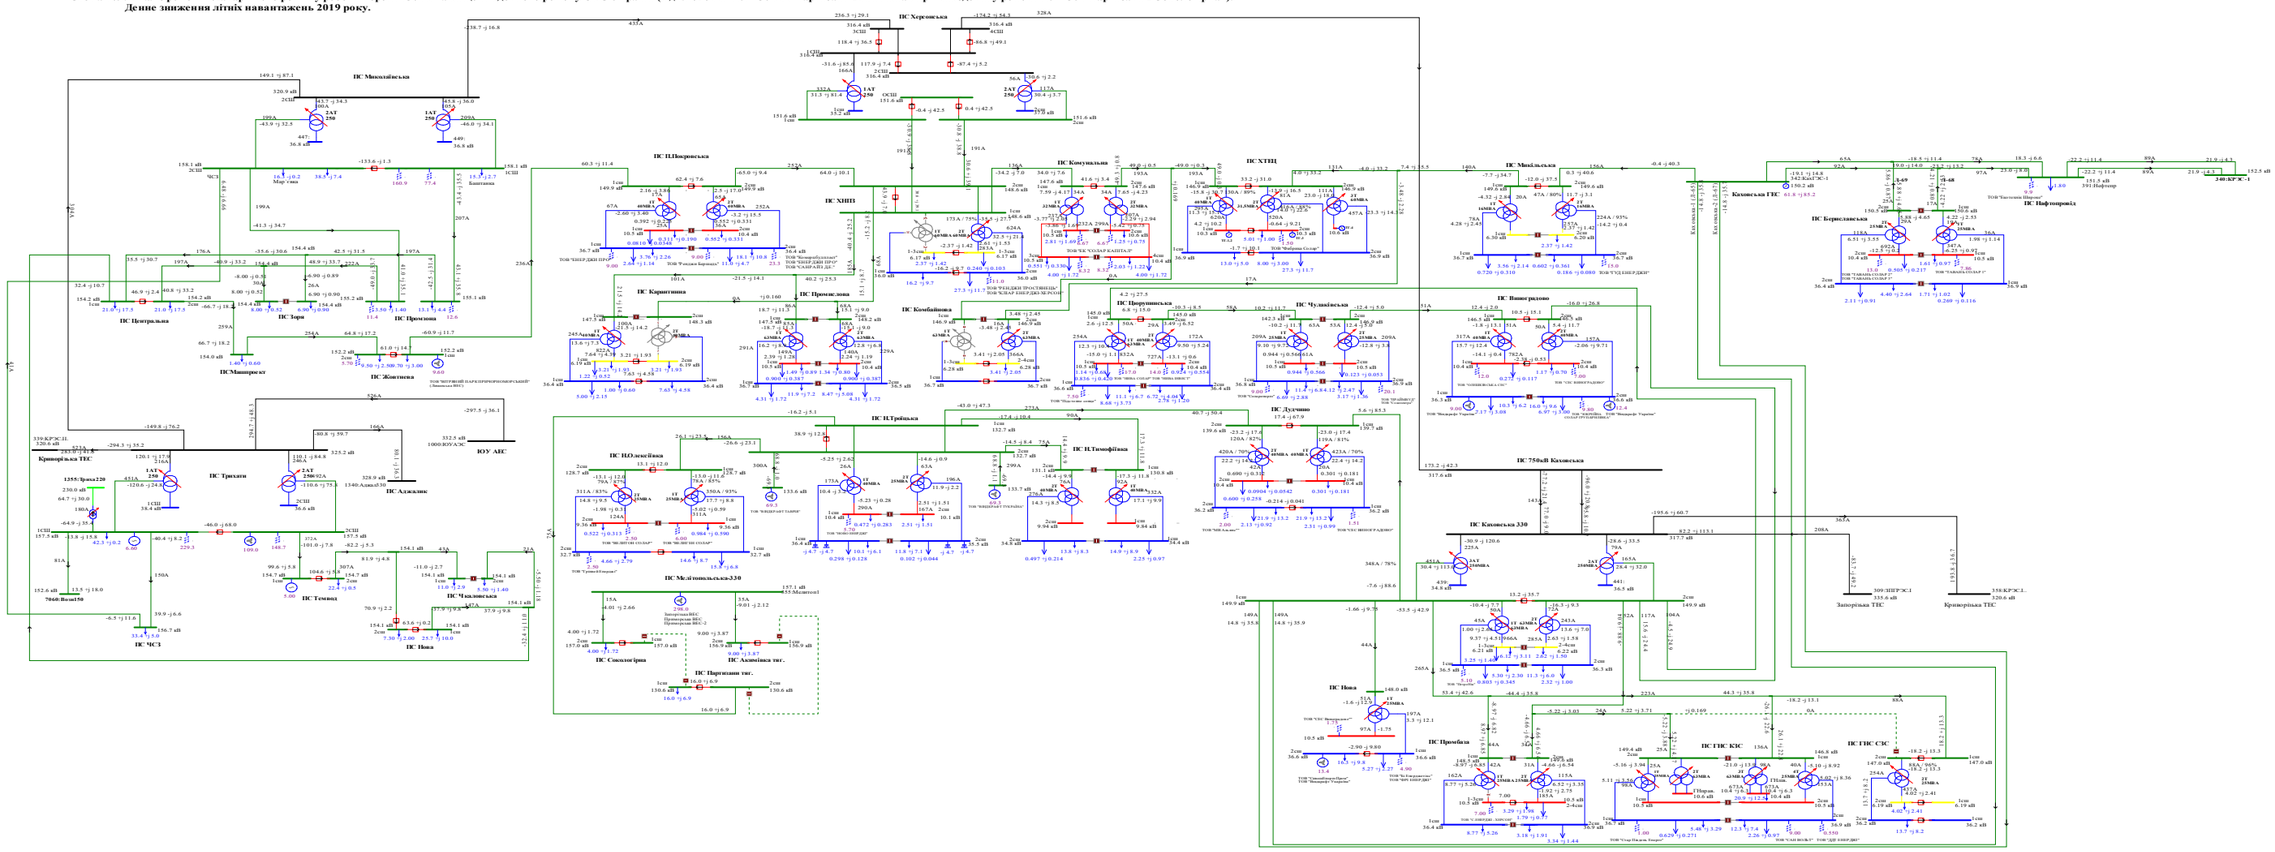
ПС Миколаївська
ПС Херсонська
ПС ПЦВокровська
ПС ХТЗ
ПС ТЕЦ
ПС Комунальна
ПС ХНПЗ
ПС Миколаївська
ПС Каховська ТЕС
ПС Центральна
ПС Зоря
ПС Промінь
ПС Маяк
ПС Жовтнева
ПС Кришталь
ПС Промислова
ПС Комбайнова
ПС Центральна
ПС Чумаківська
ПС Вишнедільо
ПС Трихати
ПС Аджалик
ПС ЮУ АЕС
ПС Криворізька ТЕС
ПС ПЦОлексіївка
ПС ПЦТроїцька
ПС ПЦТимофіївка
ПС Мелітопольська-330
ПС Чаплинська
ПС Темівід
ПС Нова
ПС ЧСЗ
ПС Сокологірна
ПС Партизани тяг.
ПС Акимівка тяг.
ПС Духчино
ПС 750кВ Каховська
ПС Каховська 330
ПС Нова
ПС Промінь
ПС ТИС КЗС
ПС ТИС СЗС
ПС Запорізька ТЕС
ПС Криворізька ТЕС
ПС Бериславська
ПС Нафтопромід
Каховська ТЕС
Запорізька ТЕС
Криворізька ТЕС
ПС Мелітопольська
ПС Вишнедільо
ПС Каховська 330
ПС 750кВ Каховська
ПС Бериславська
ПС Нафтопромід
ПС Запорізька ТЕС
ПС

Схема 170. Аналіз ремонтно-аварійного режиму роботи мережі 150кВ та вище Південного регіону ОЕС України (відключення ПЛ 150кВ «ПЛПокровська - Жовтнева»).
Денне зниження літніх навантажень 2019 року.

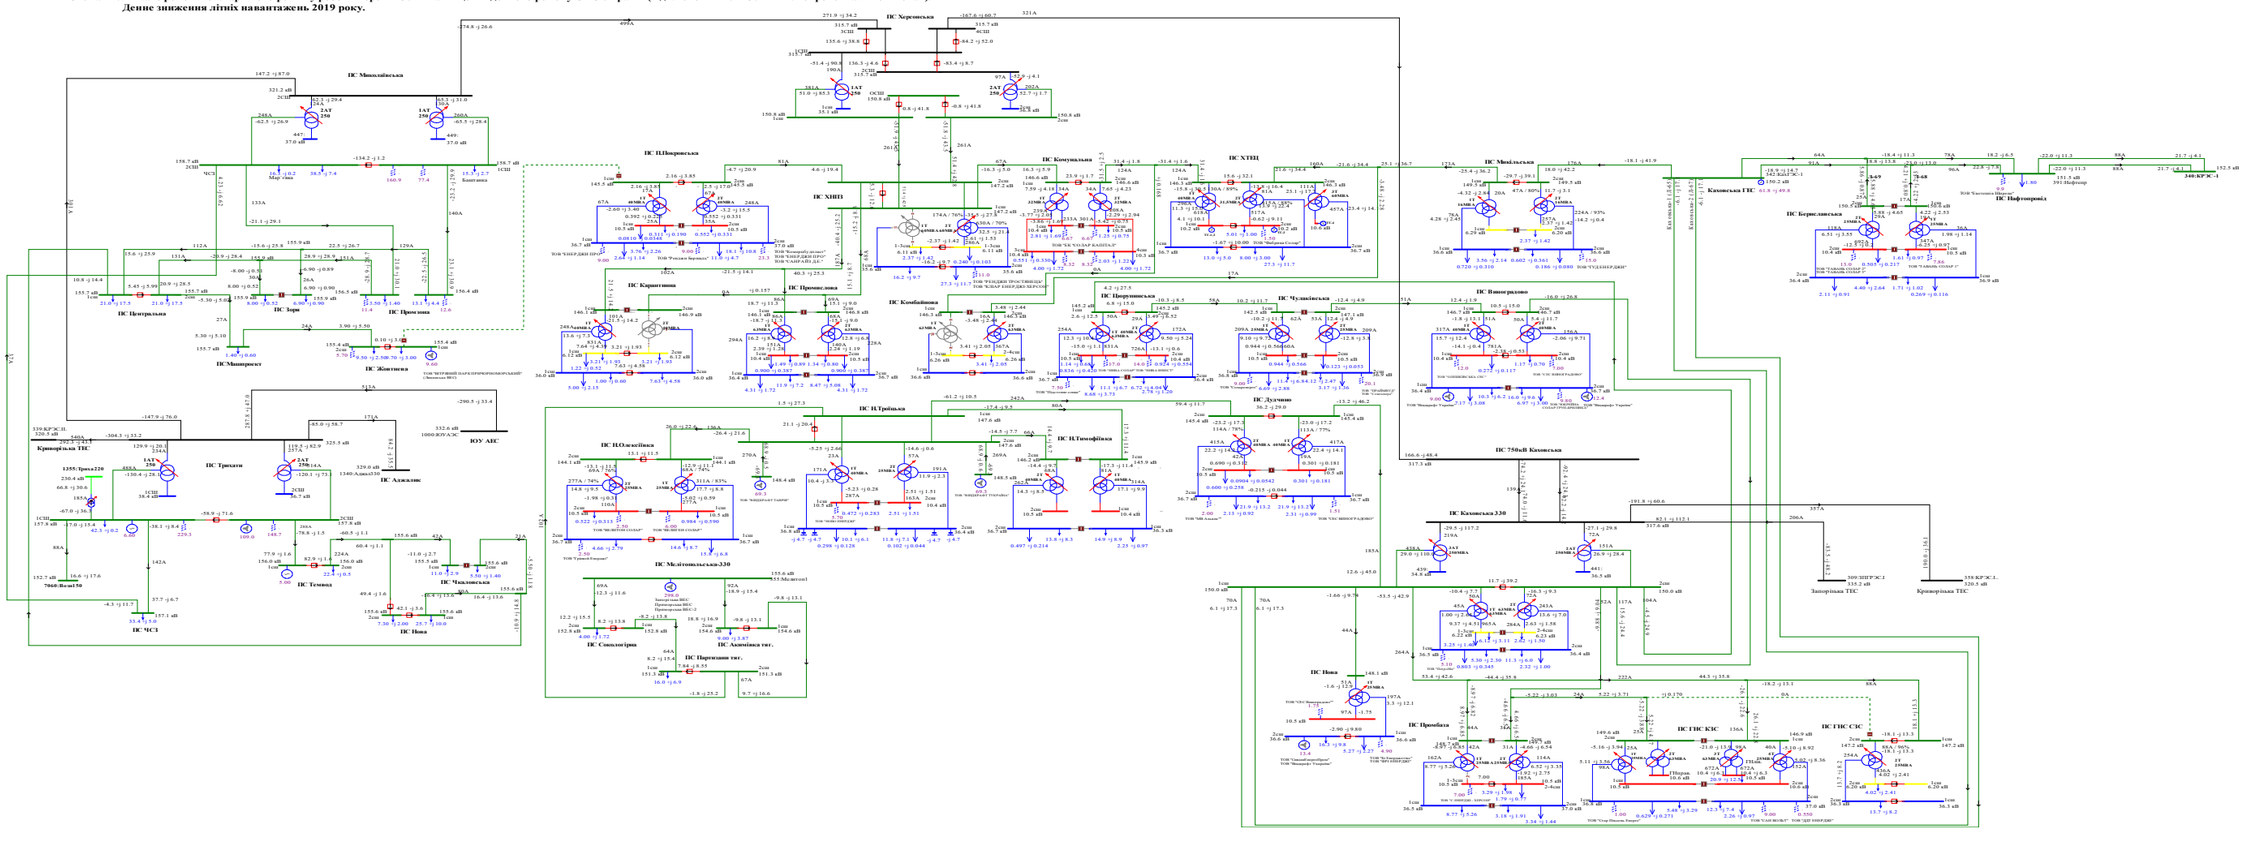

Схема 171. Аналіз ремонтно-аварійного режиму роботи мережі 150кВ та вище Південного регіону ОЕС України (відключення ПЛ 150кВ «Каховська - Дудчино»).
Денне зниження літніх навантажень 2019 року.

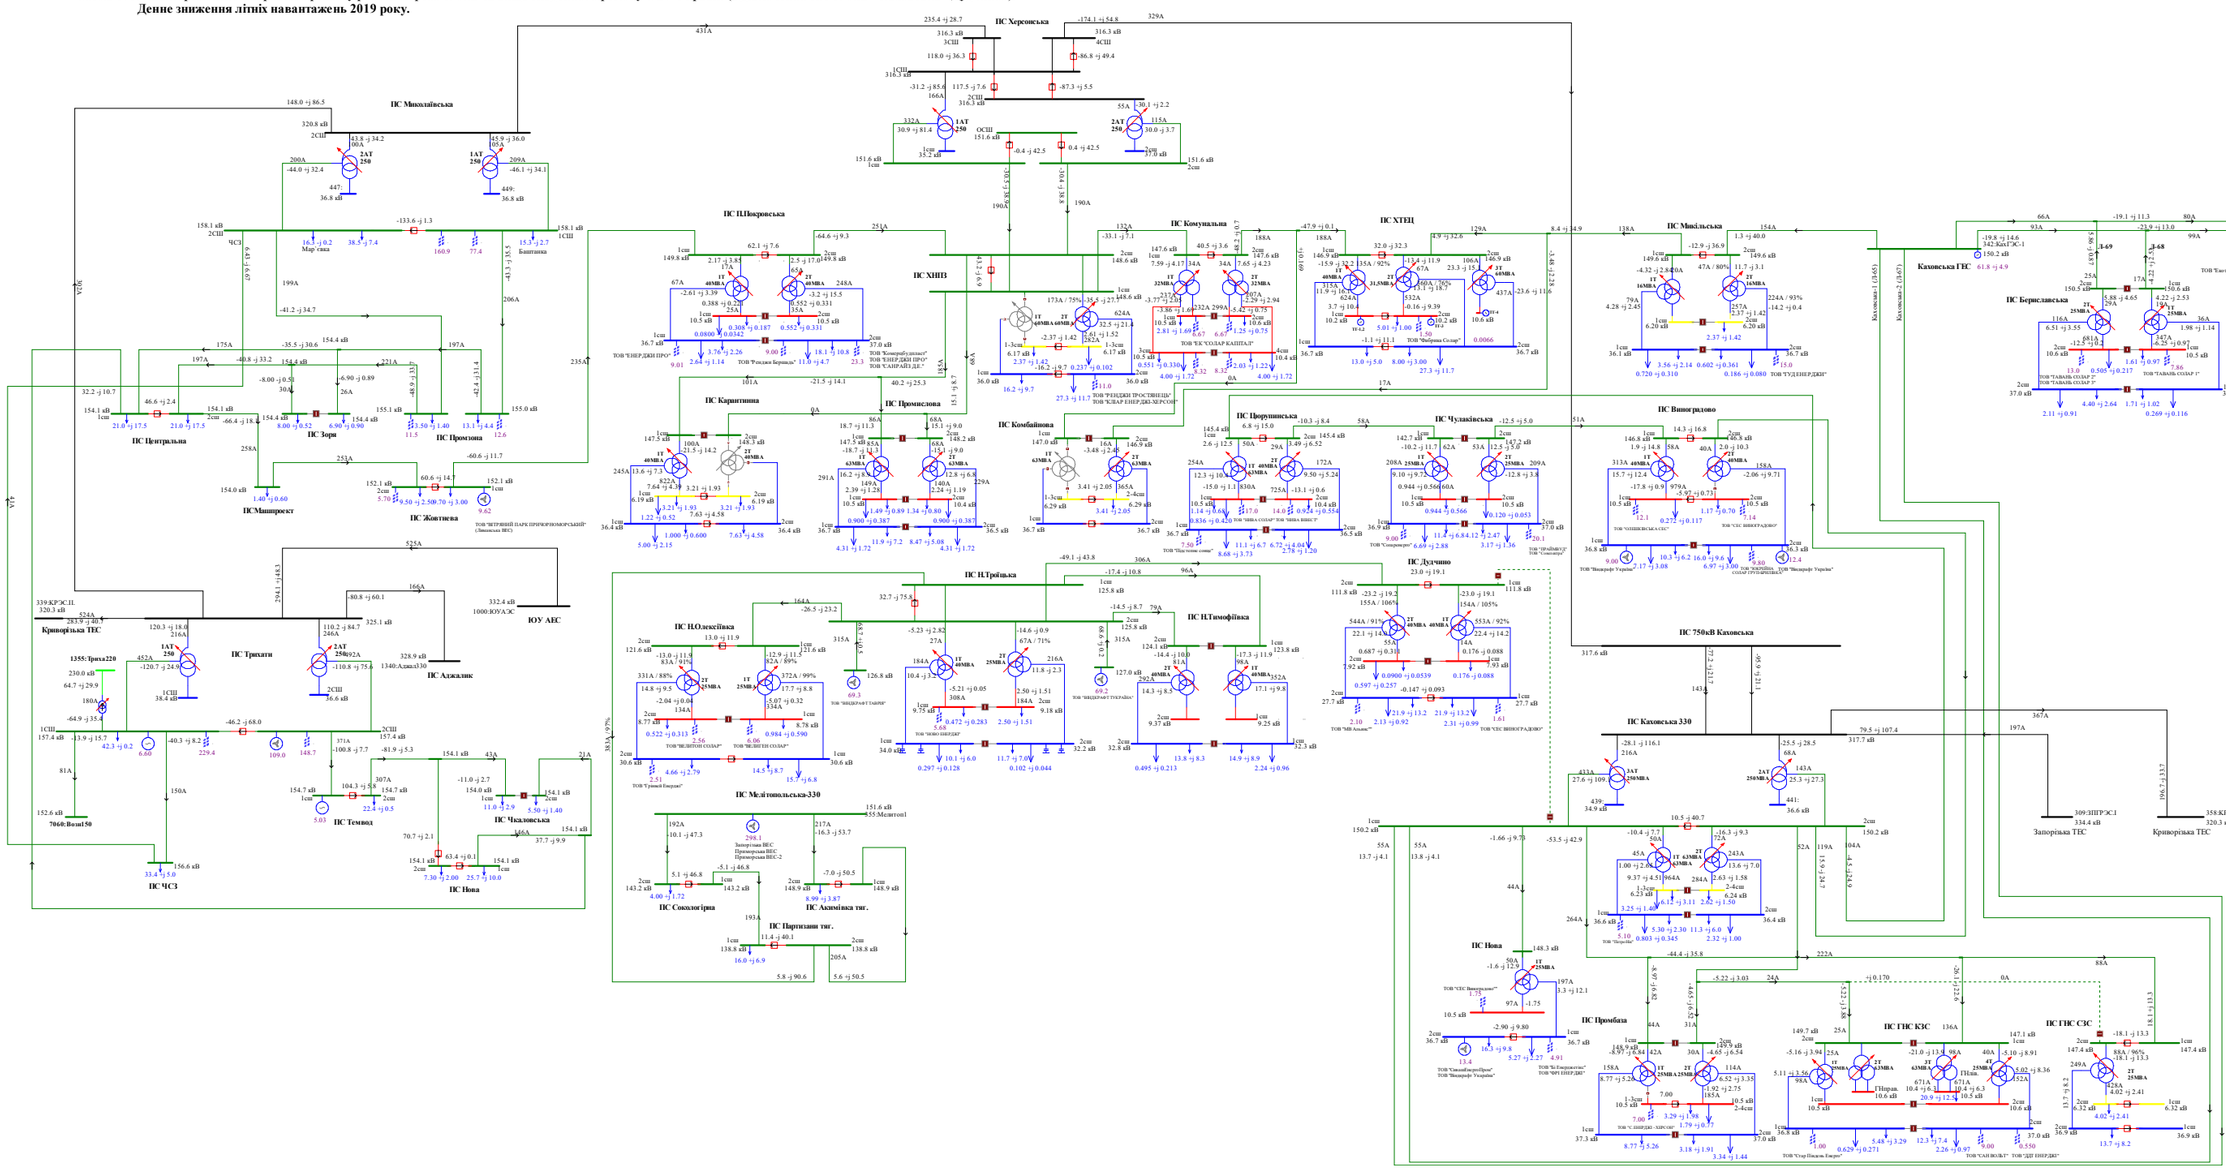

Схема 172. Аналіз режиму роботи мережі 150кВ та вище Південного регіону ОЕС України.
Вечірній максимум літніх навантажень 2019 року.

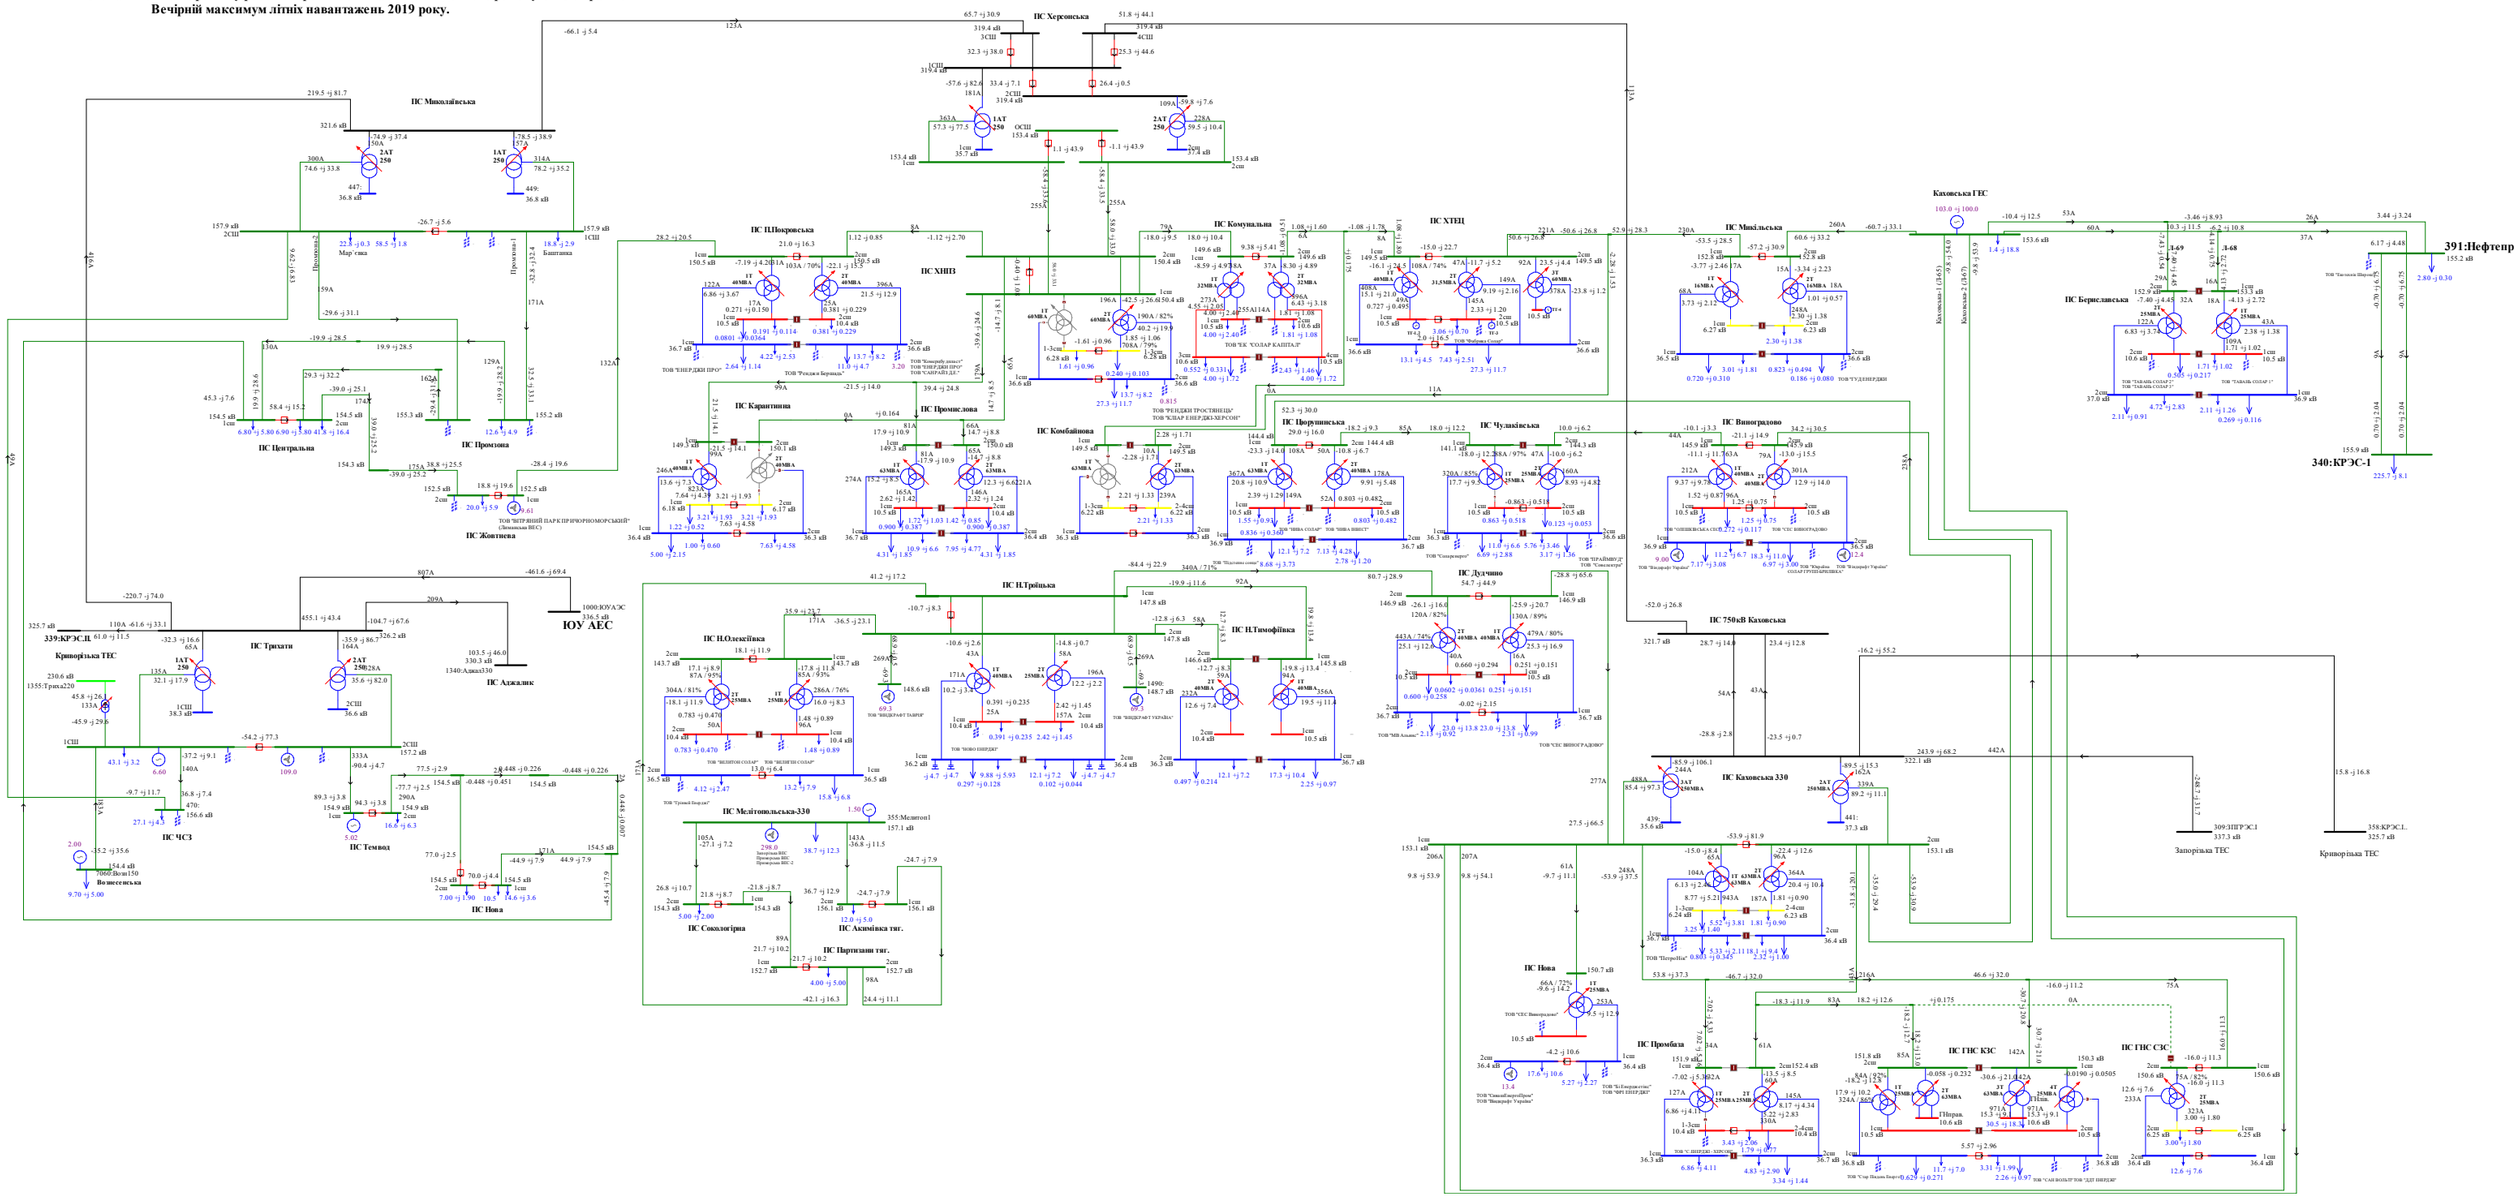

Схема 173. Аналіз ремонтно-аварійного режиму роботи мережі 150кВ та вище Південного регіону ОЕС України (відключення 3АТ на ПС 330кВ «Каховська» при виведеному у ремонт 2АТ на ПС 330кВ «Каховська»).
Вечірній максимум літніх навантажень 2019 року.

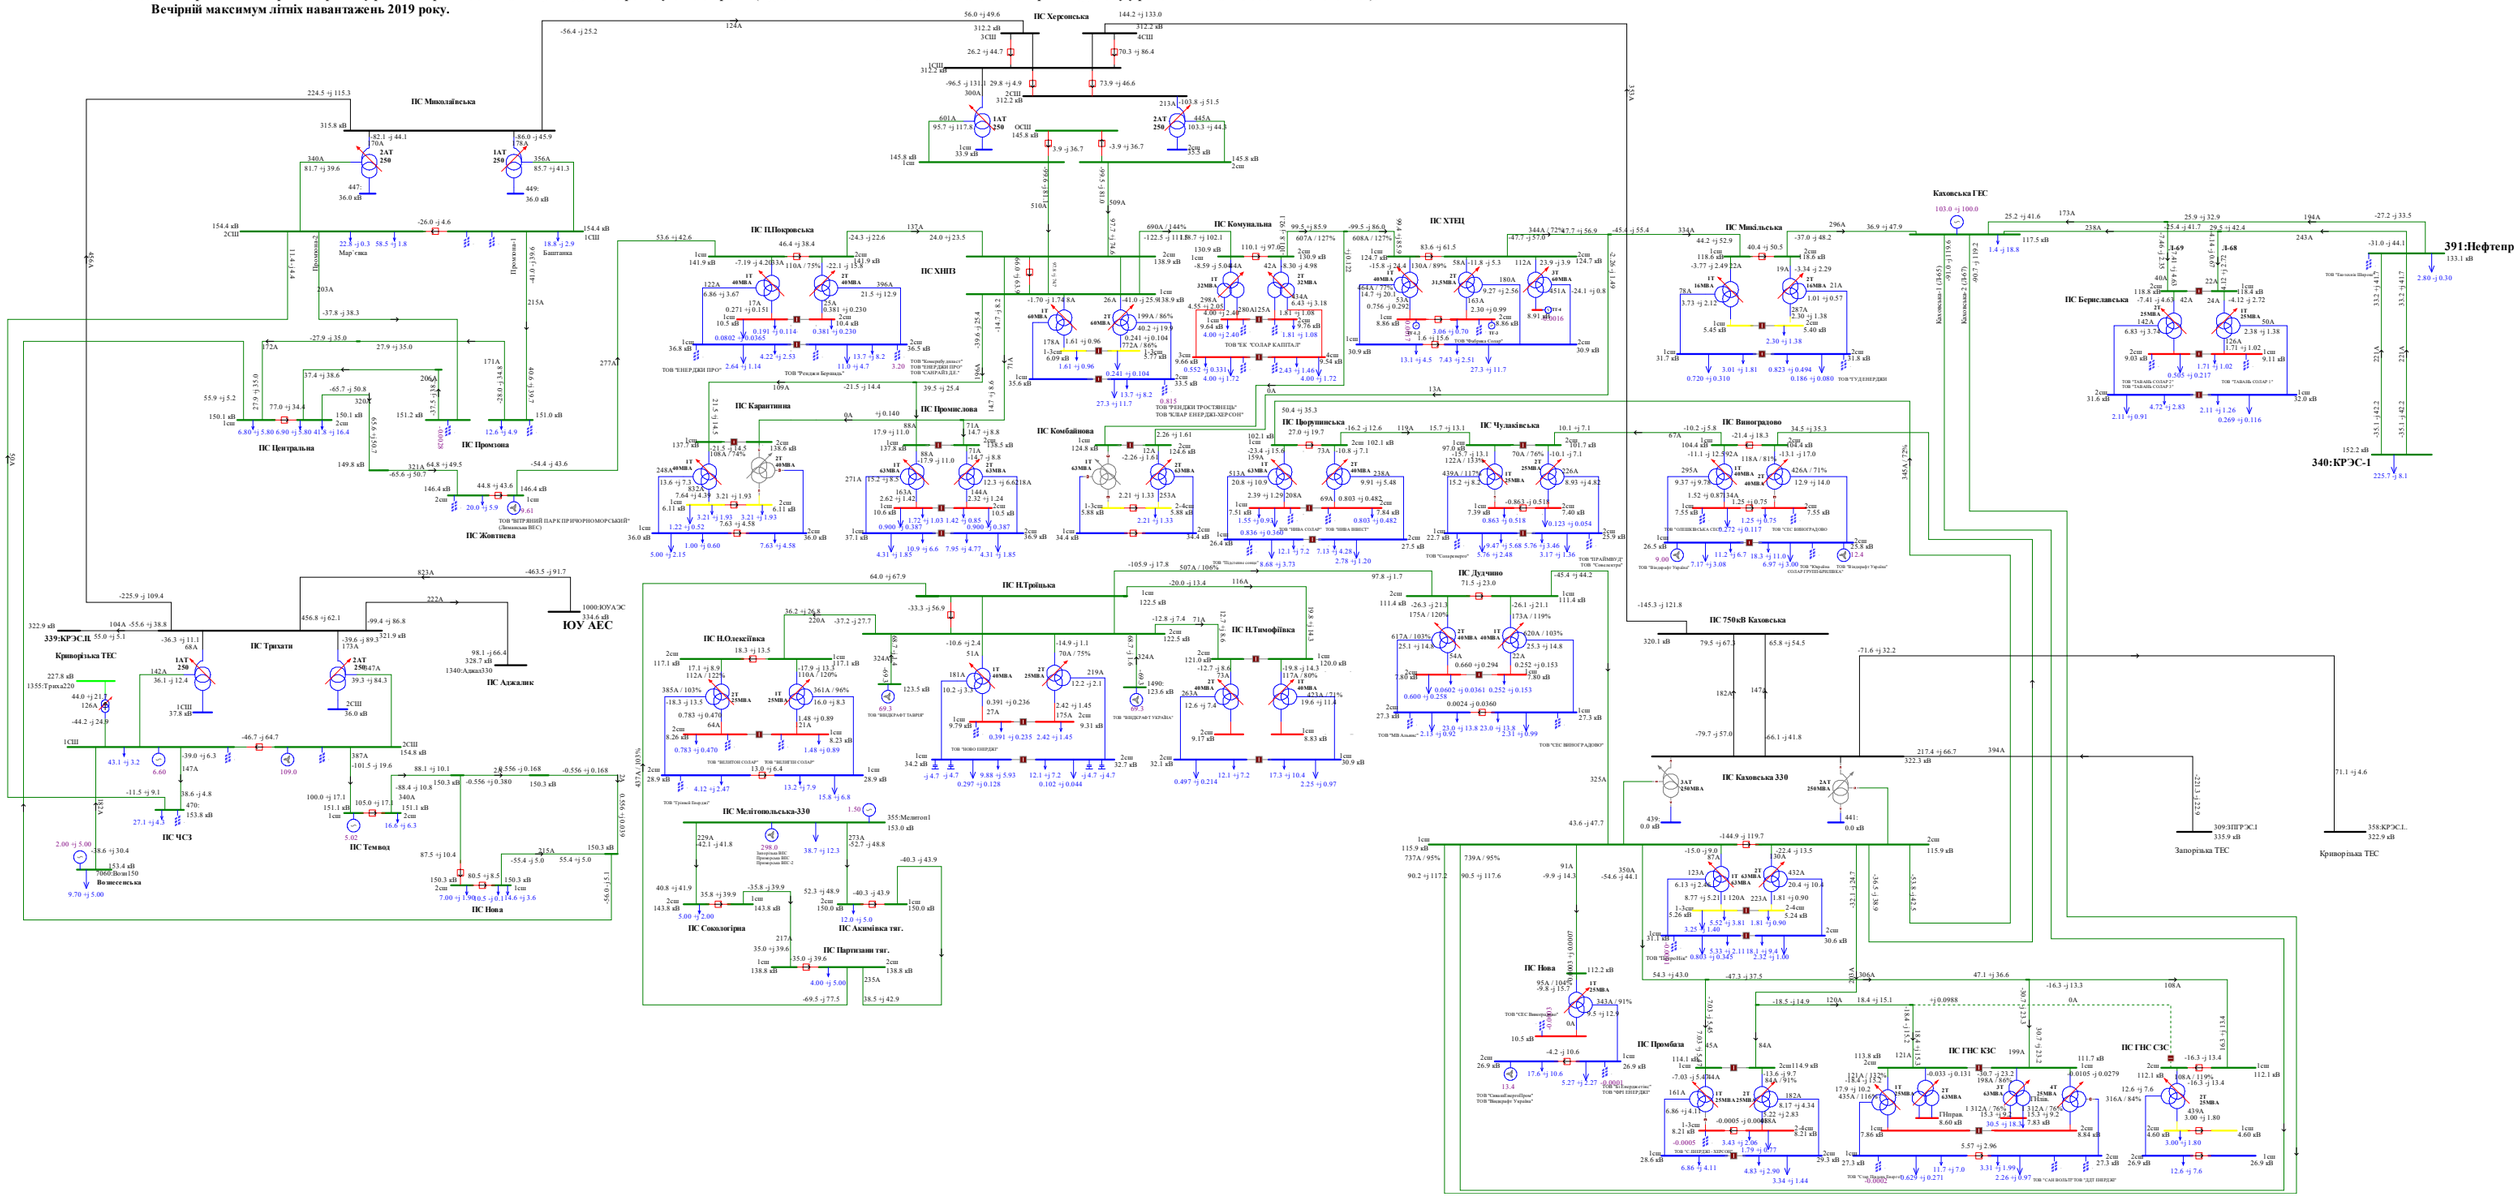
ПС Миколаївська
ПС Херсонська
ПС Каховська ГЕС
ПС Покровська
ПС ХНПЗ
ПС Комунальна
ПС ХТЕЦ
ПС Микільська
ПС Центральна
ПС Карантинна
ПС Промислова
ПС Промзона
ПС Комбайнова
ПС Чулаківська
ПС Виноградово
ПС Жовтнева
ПС Трихати
ПС Н.Троїцька
ПС О.Олексіївка
ПС Н.Тимофіївка
ПС Дудчино
ПС 750кВ Каховська
ПС Каховська 330
ПС Аджалик
ПС ЧСЗ
ПС Темвод
ПС Нова
ПС Мелітопольська-330
ПС Сокологірна
ПС Акімівка тяг.
ПС Промбаза
ПС ГНС КЗС
ПС ГНС СЗС
Криворізька ТЕС
Запорізька ТЕС
Криворізька ТЕС
ЮУ АЕС
391:Нефтепр
340:КРЭС-1
339:КРЭС,ЦЕ
309:ЗПГРЭС.1
358:КРЭС.L.
Вознесенська
Веселівське вдсп
ТОВ "ВІТРОВИЙ ПАРК ПРИЧОРНОМОРСЬКИЙ"

Схема 174. Аналіз ремонтно-аварійного режиму роботи мережі 150кВ та вище Південного регіону ОЕС України (відключення ПЛ 330 «Каховська 750 - Херсонська» при виведеній у ремонт ПЛ 330 «Трихати - Миколаївська»).
Вечірній максимум літніх навантажень 2019 року.

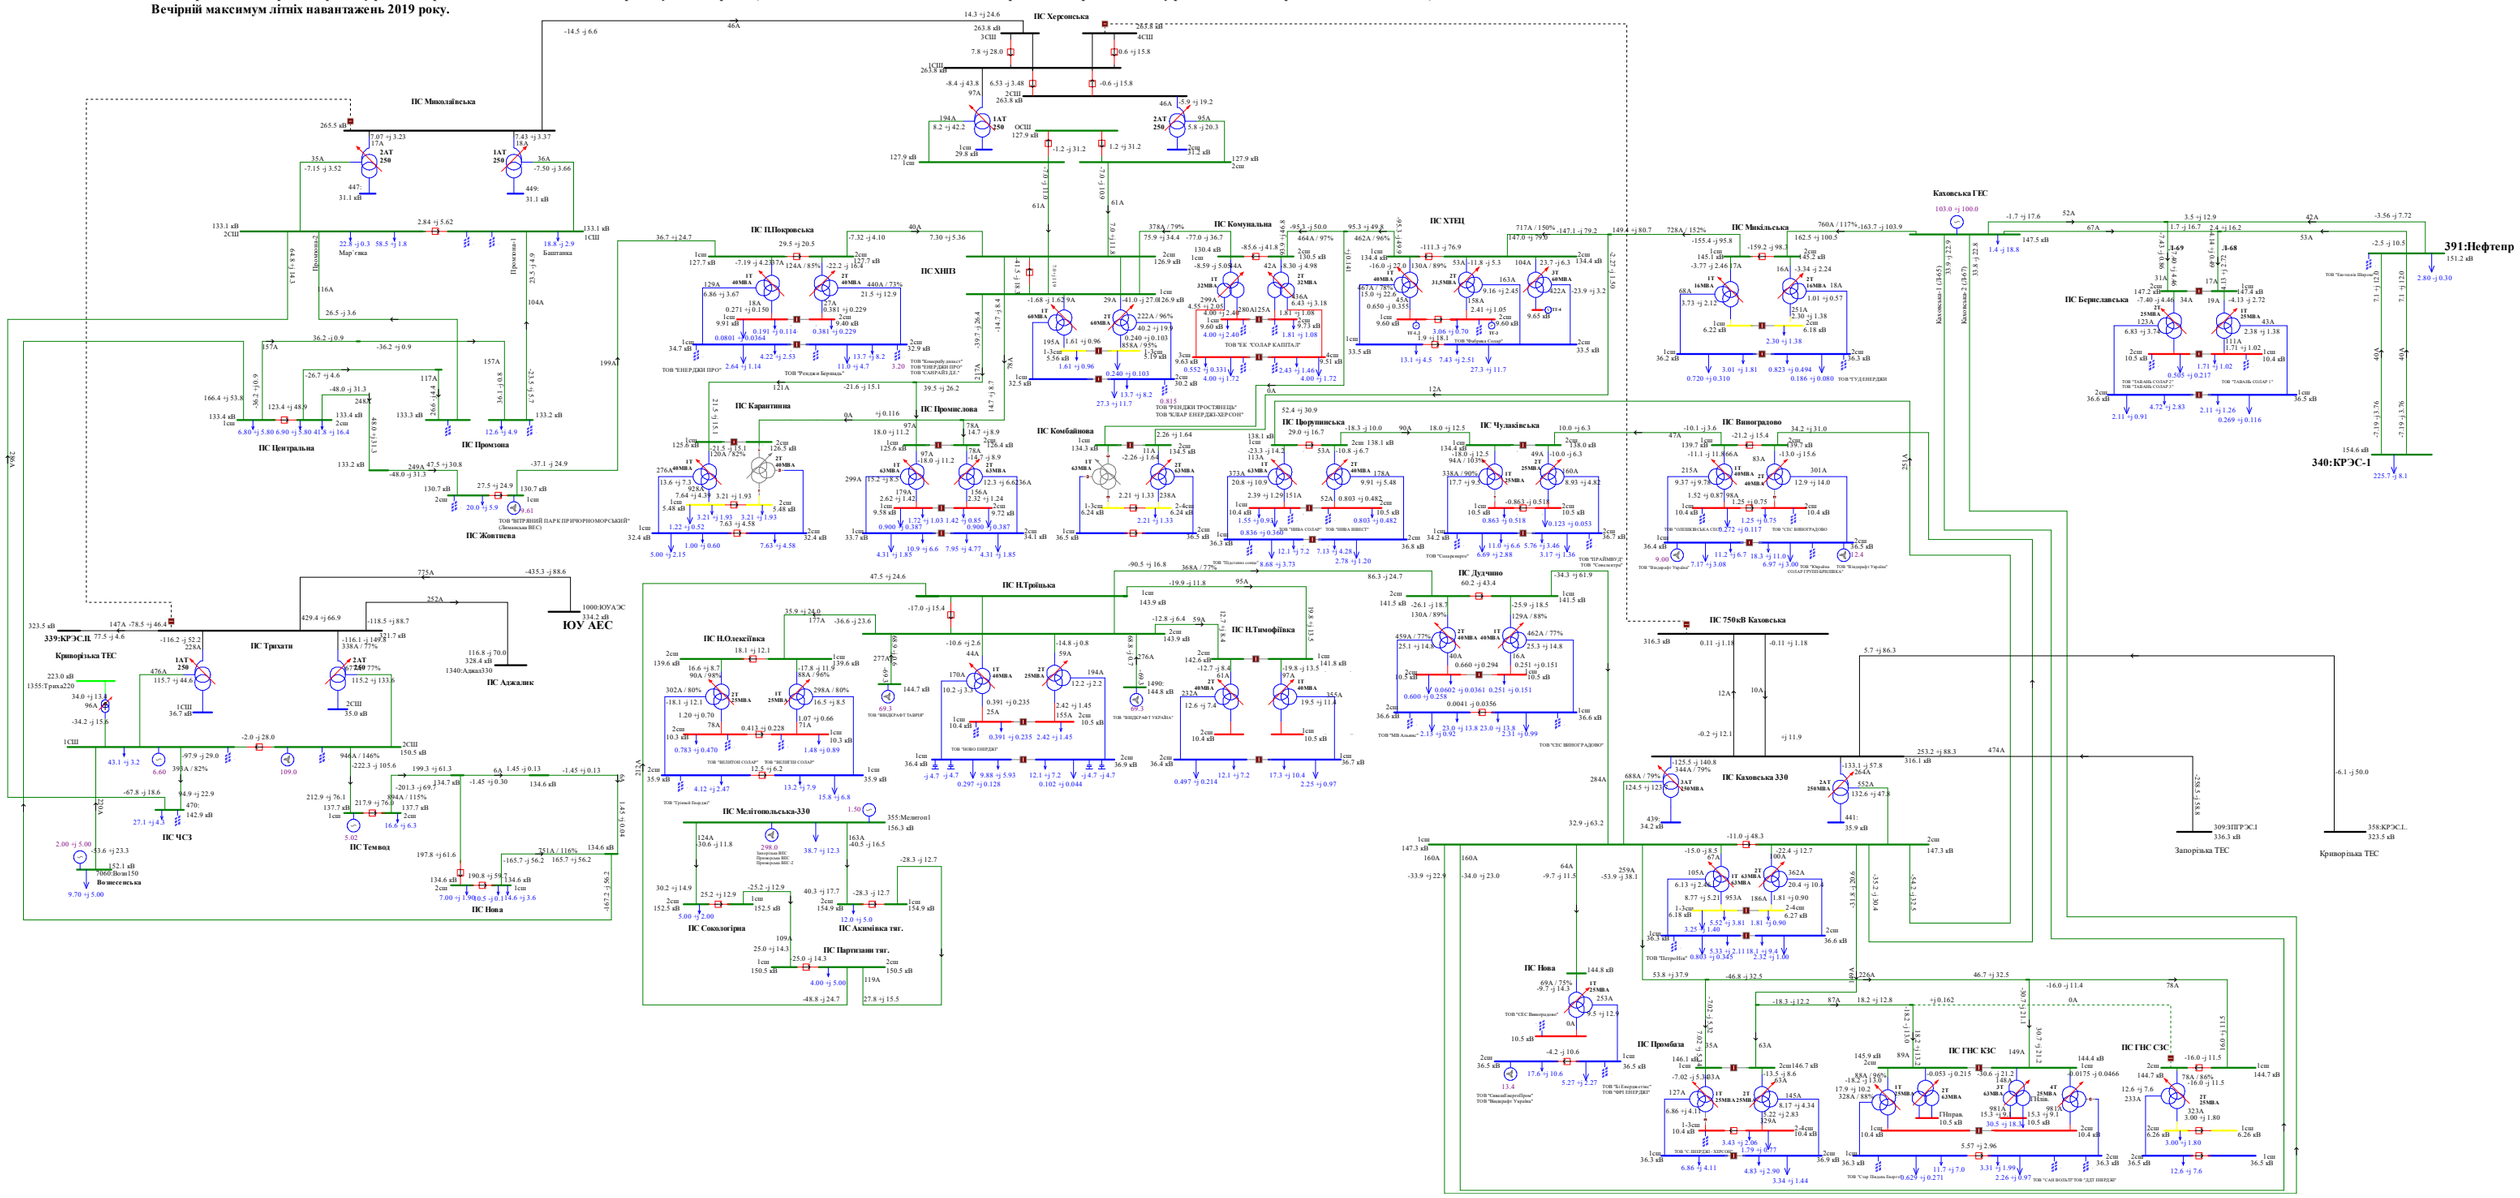

Схема 175. Аналіз ремонтно-аварійного режиму роботи мережі 150кВ та вище Південного регіону ОЕС України (відключення ПЛ 330 «Каховська 750 - Херсонська» при виведеній у ремонт ПЛ 330 «Трихати - Миколаївська», з виконанням радіального розриву на ПС 150/35/6кВ «ХНПЗ» у бік ПС 150/10кВ «Комунальна»).
Вечірній максимум літніх навантажень 2019 року.

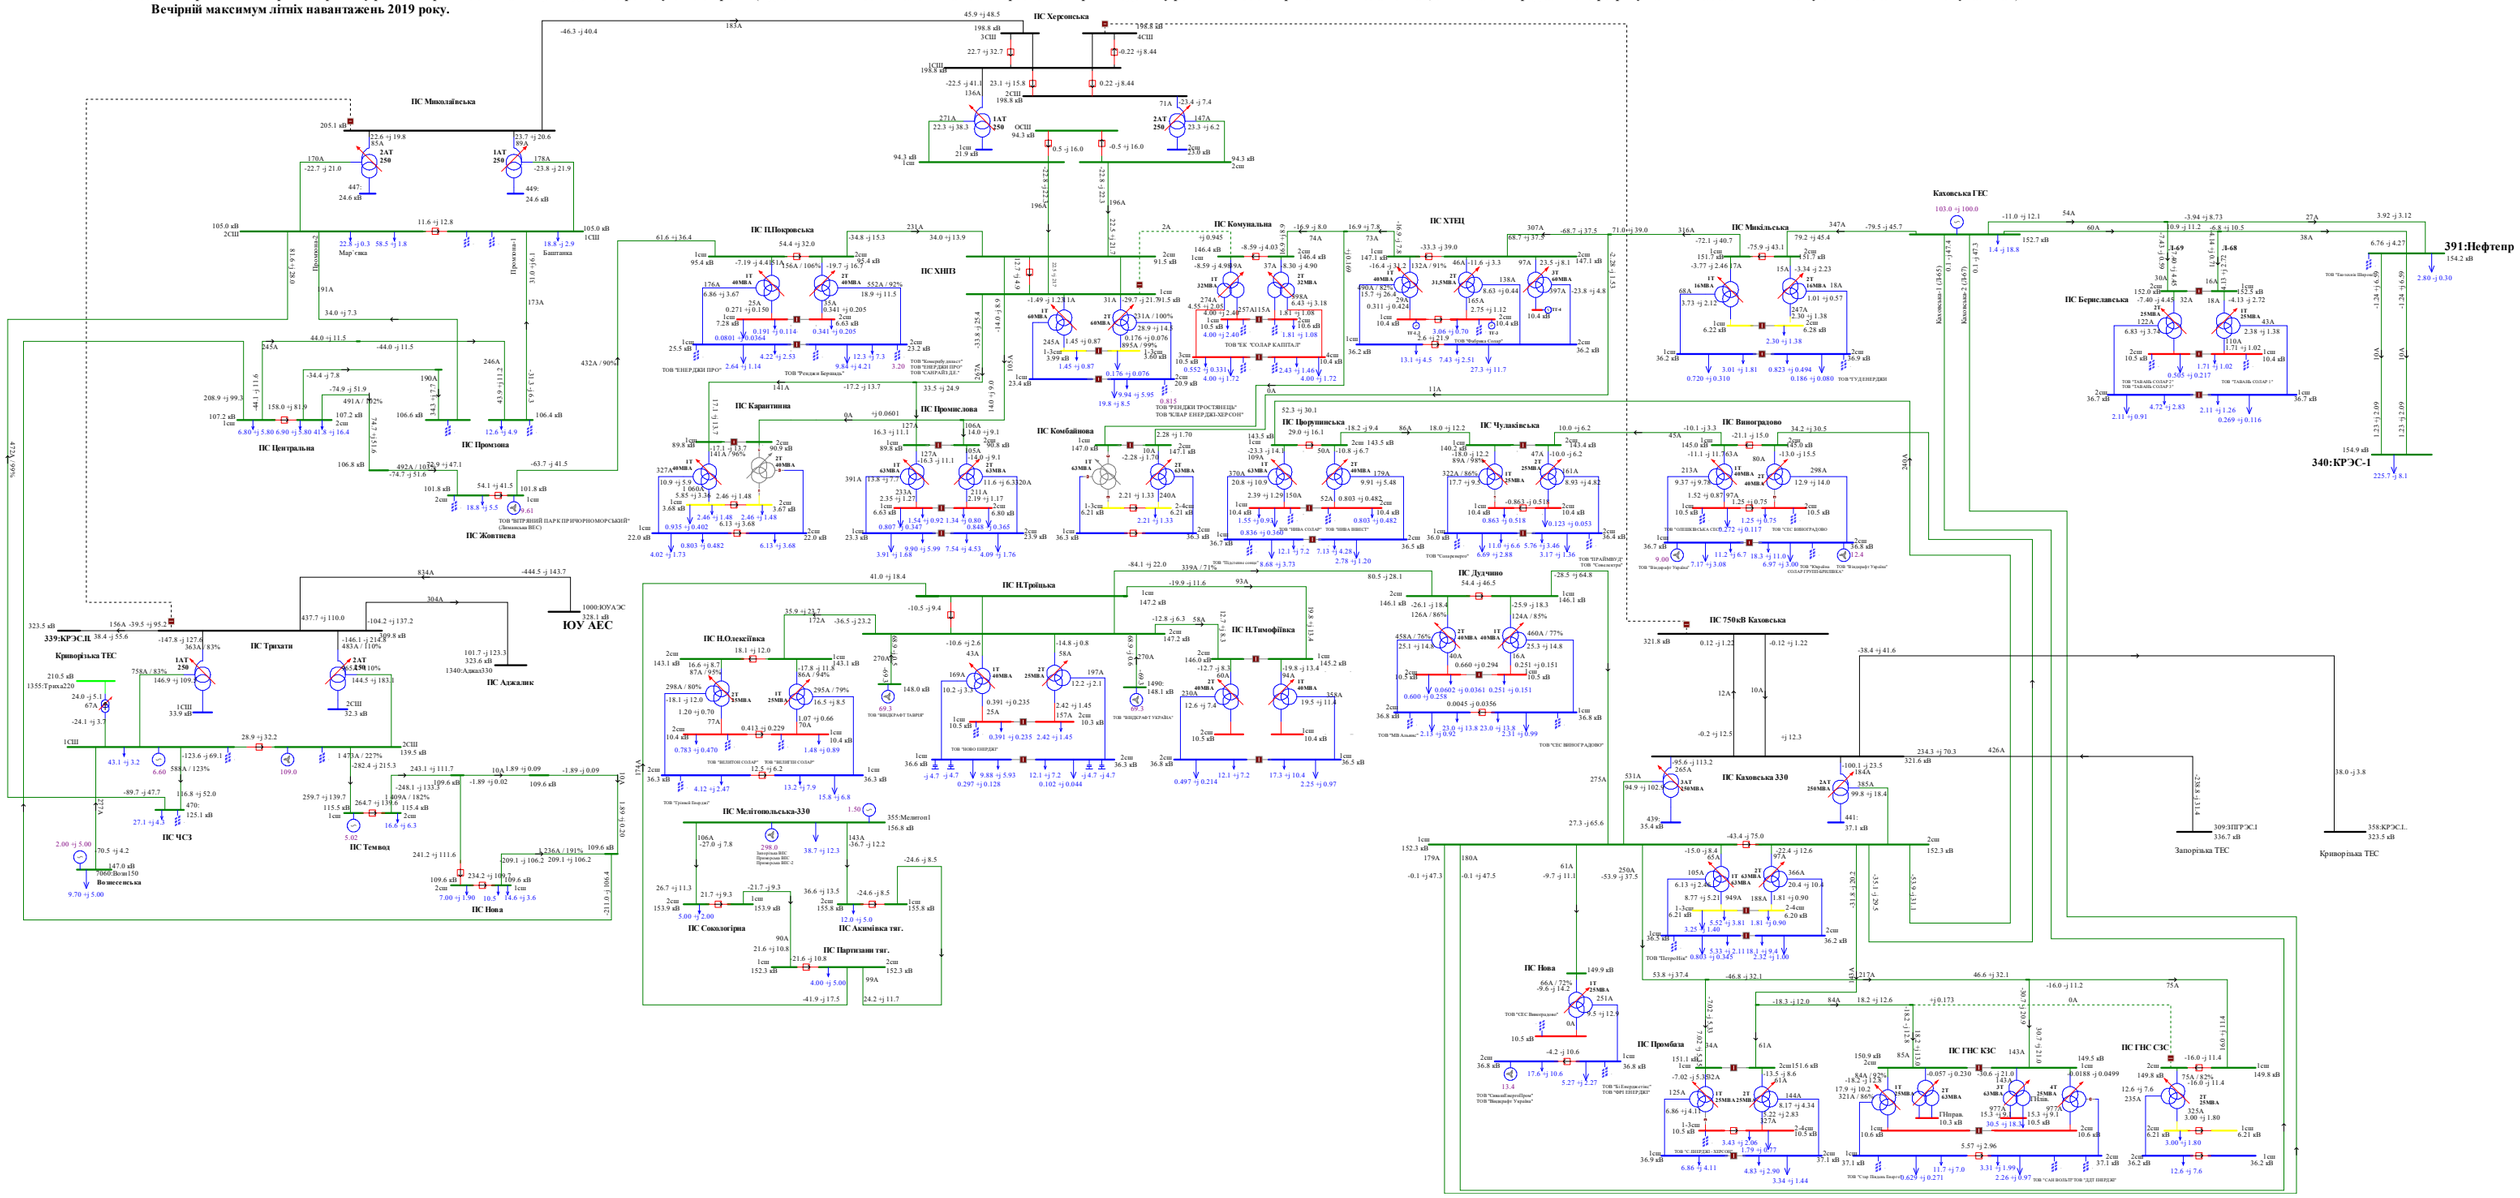

Схема 176. Аналіз ремонтно-аварійного режиму роботи мережі 150кВ та вище Південного регіону ОЕС України (відключення ПЛ 330 «Каховська - КрТЕС» при виведеній у ремонт ПЛ 330 «Каховська - ЗаТЕС»).
Вечірній максимум літніх навантажень 2019 року.

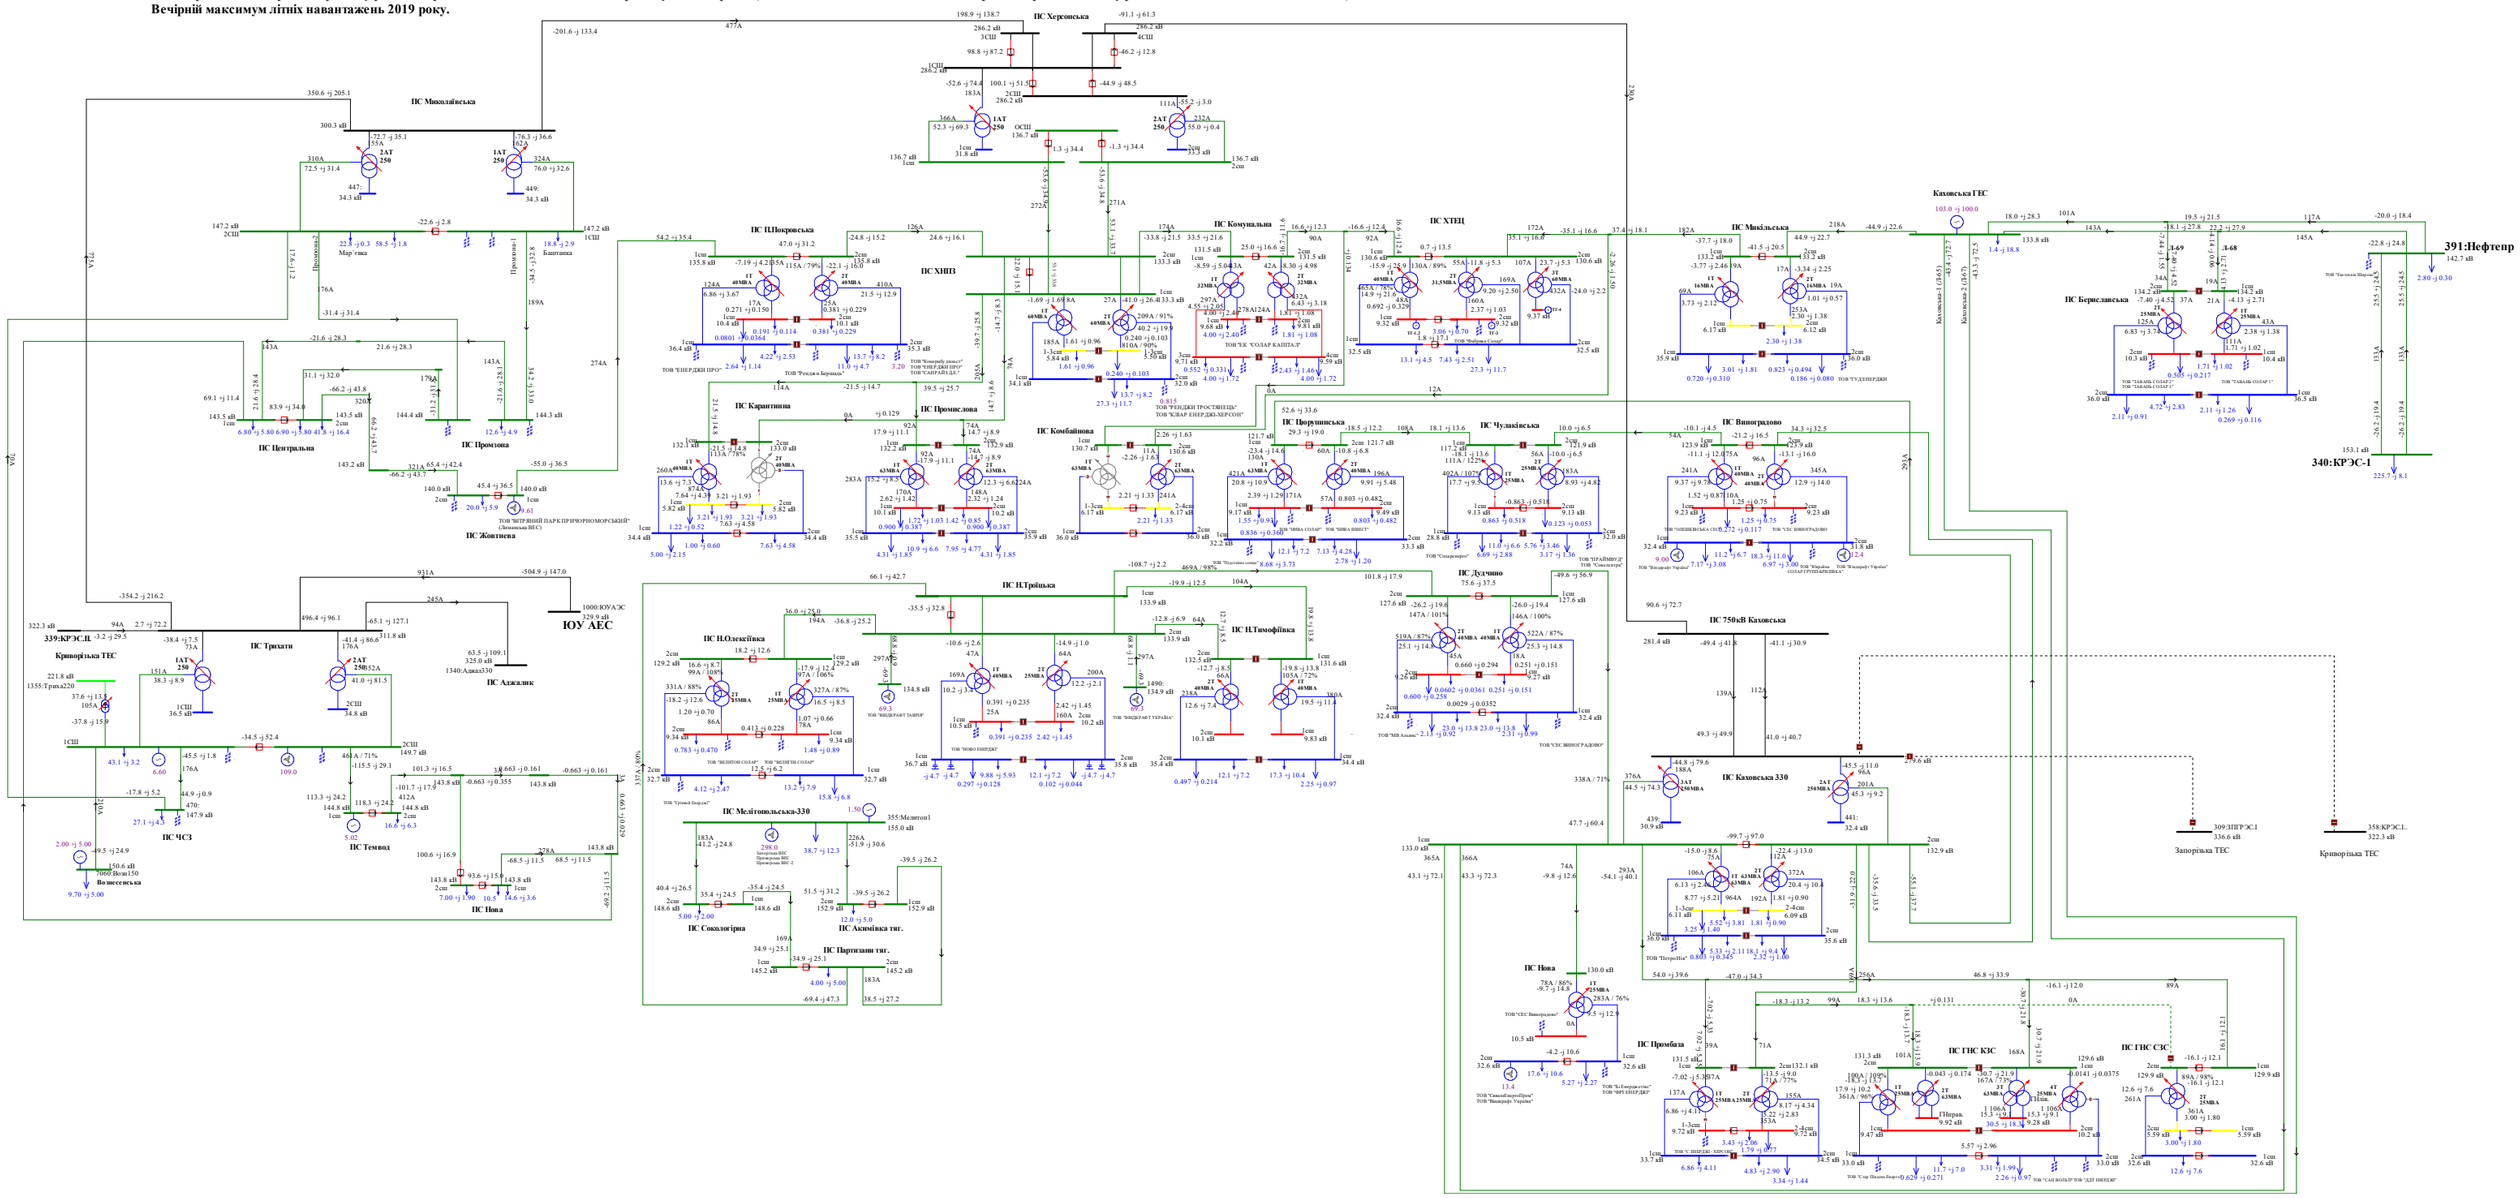

Схема 177. Аналіз ремонтно-аварійного режиму роботи мережі 150кВ та вище Південного регіону ОЕС України (відключення ПЛ 330 «Каховська 750 – Каховська 2» при виведеній у ремонт ПЛ 330«Каховська 750 – Каховська 1»).
Вечірній максимум літніх навантажень 2019 року.

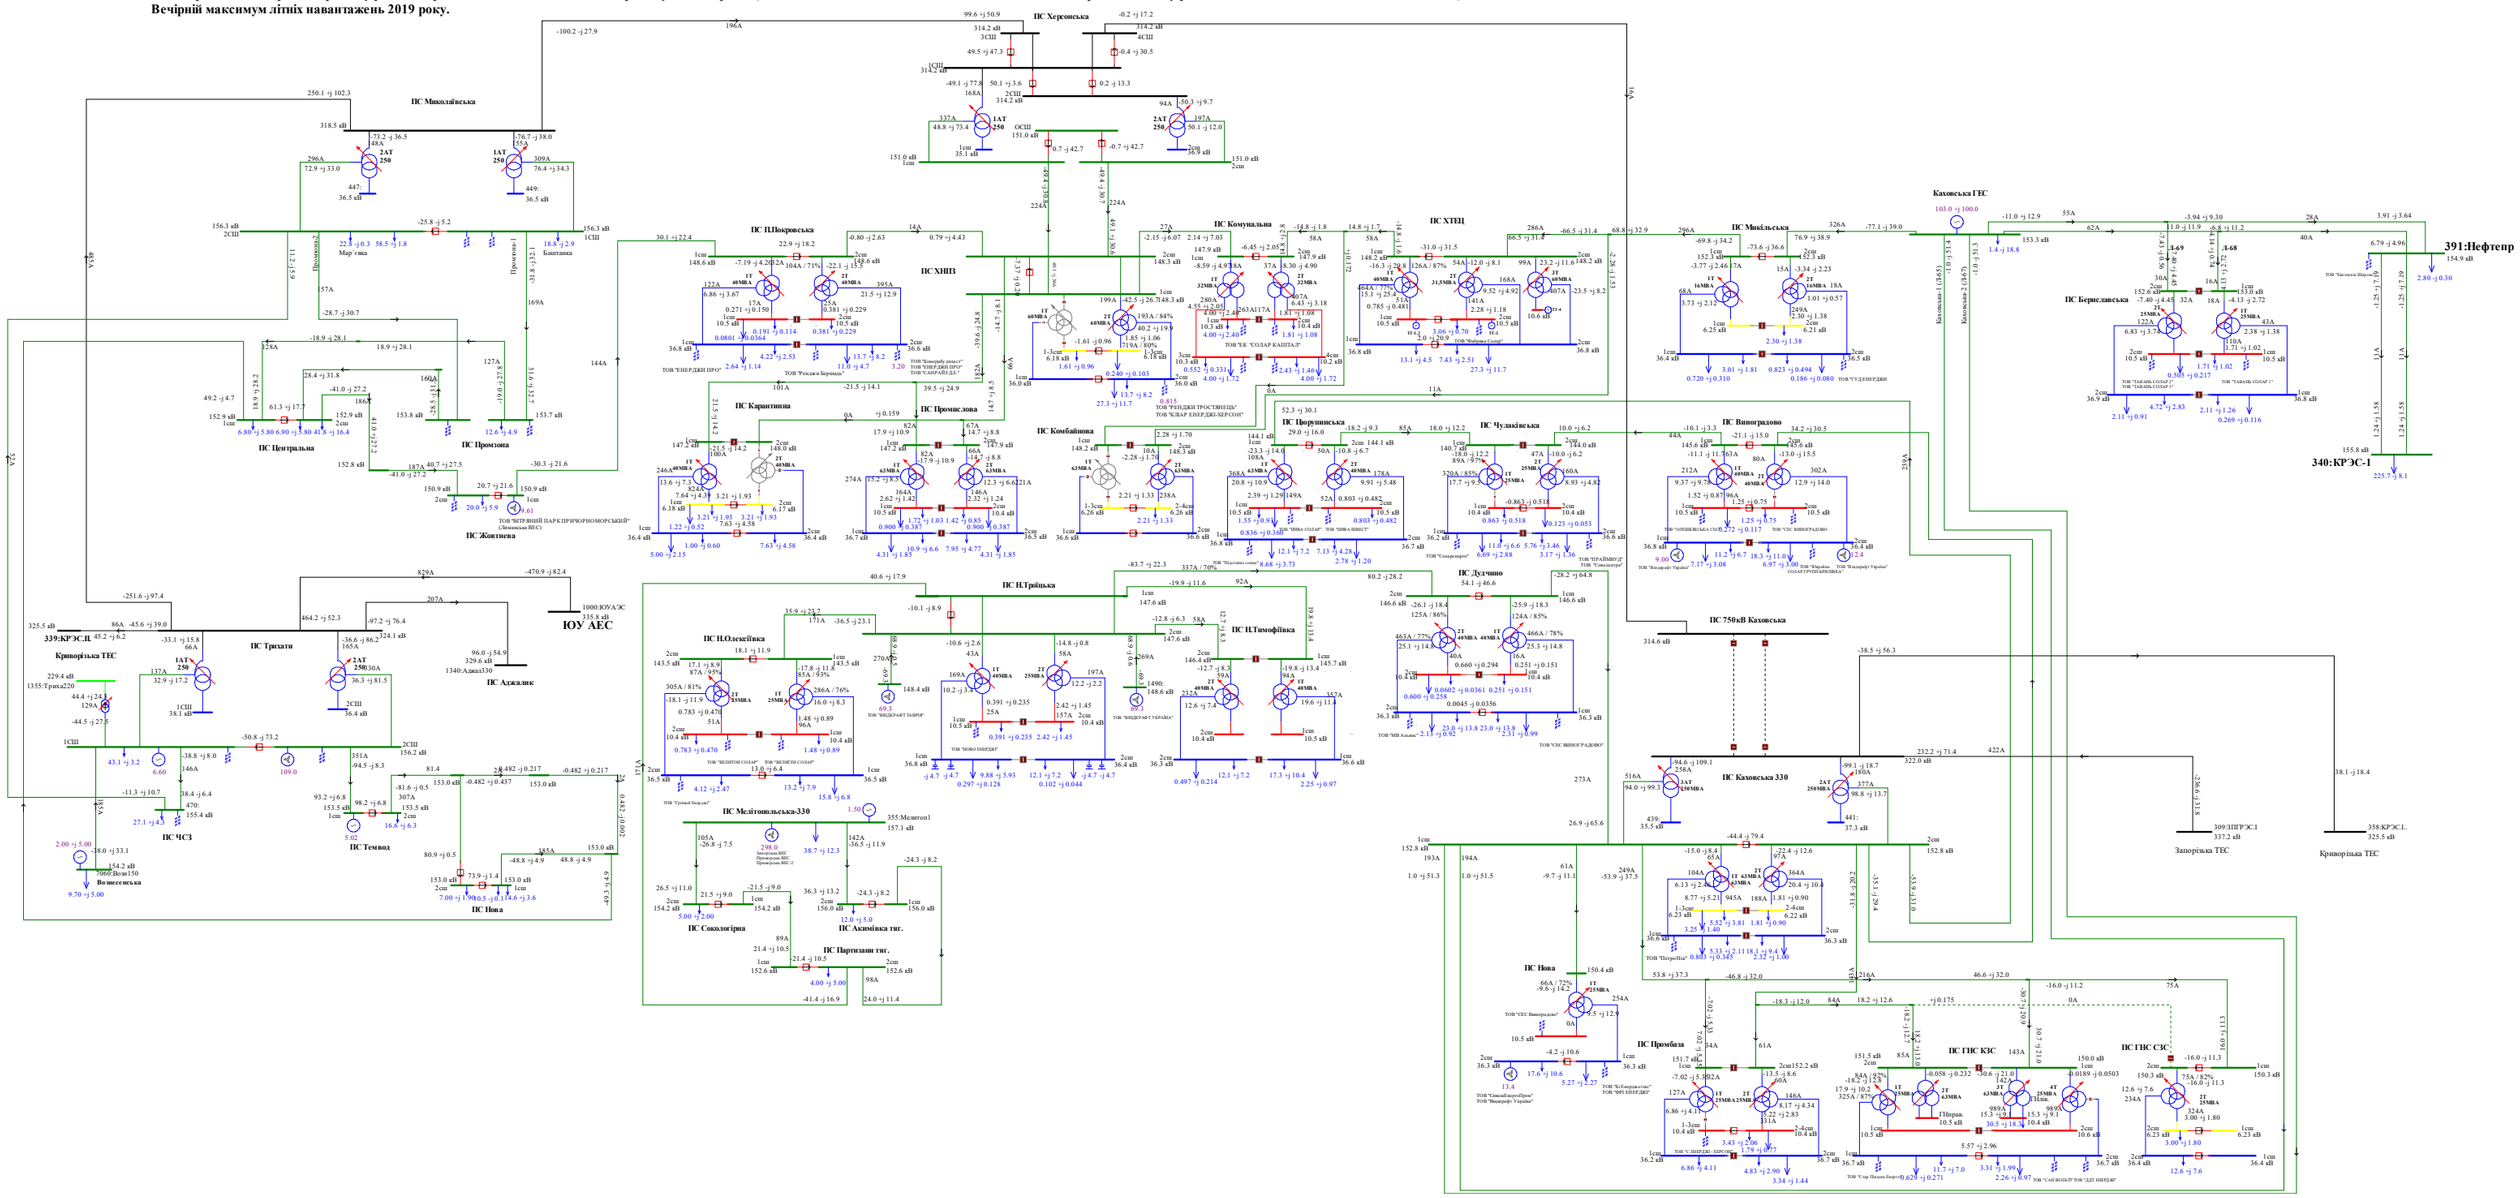

Схема 178. Аналіз ремонтно-аварійного режиму роботи мережі 150кВ та вище Південного регіону ОЕС України (відключення ПЛ 330 «Каховська 750 - Херсонська» при виведеній у ремонт ПЛ 330 «Каховська - КрТЕС»).
Вечірній максимум літніх навантажень 2019 року.

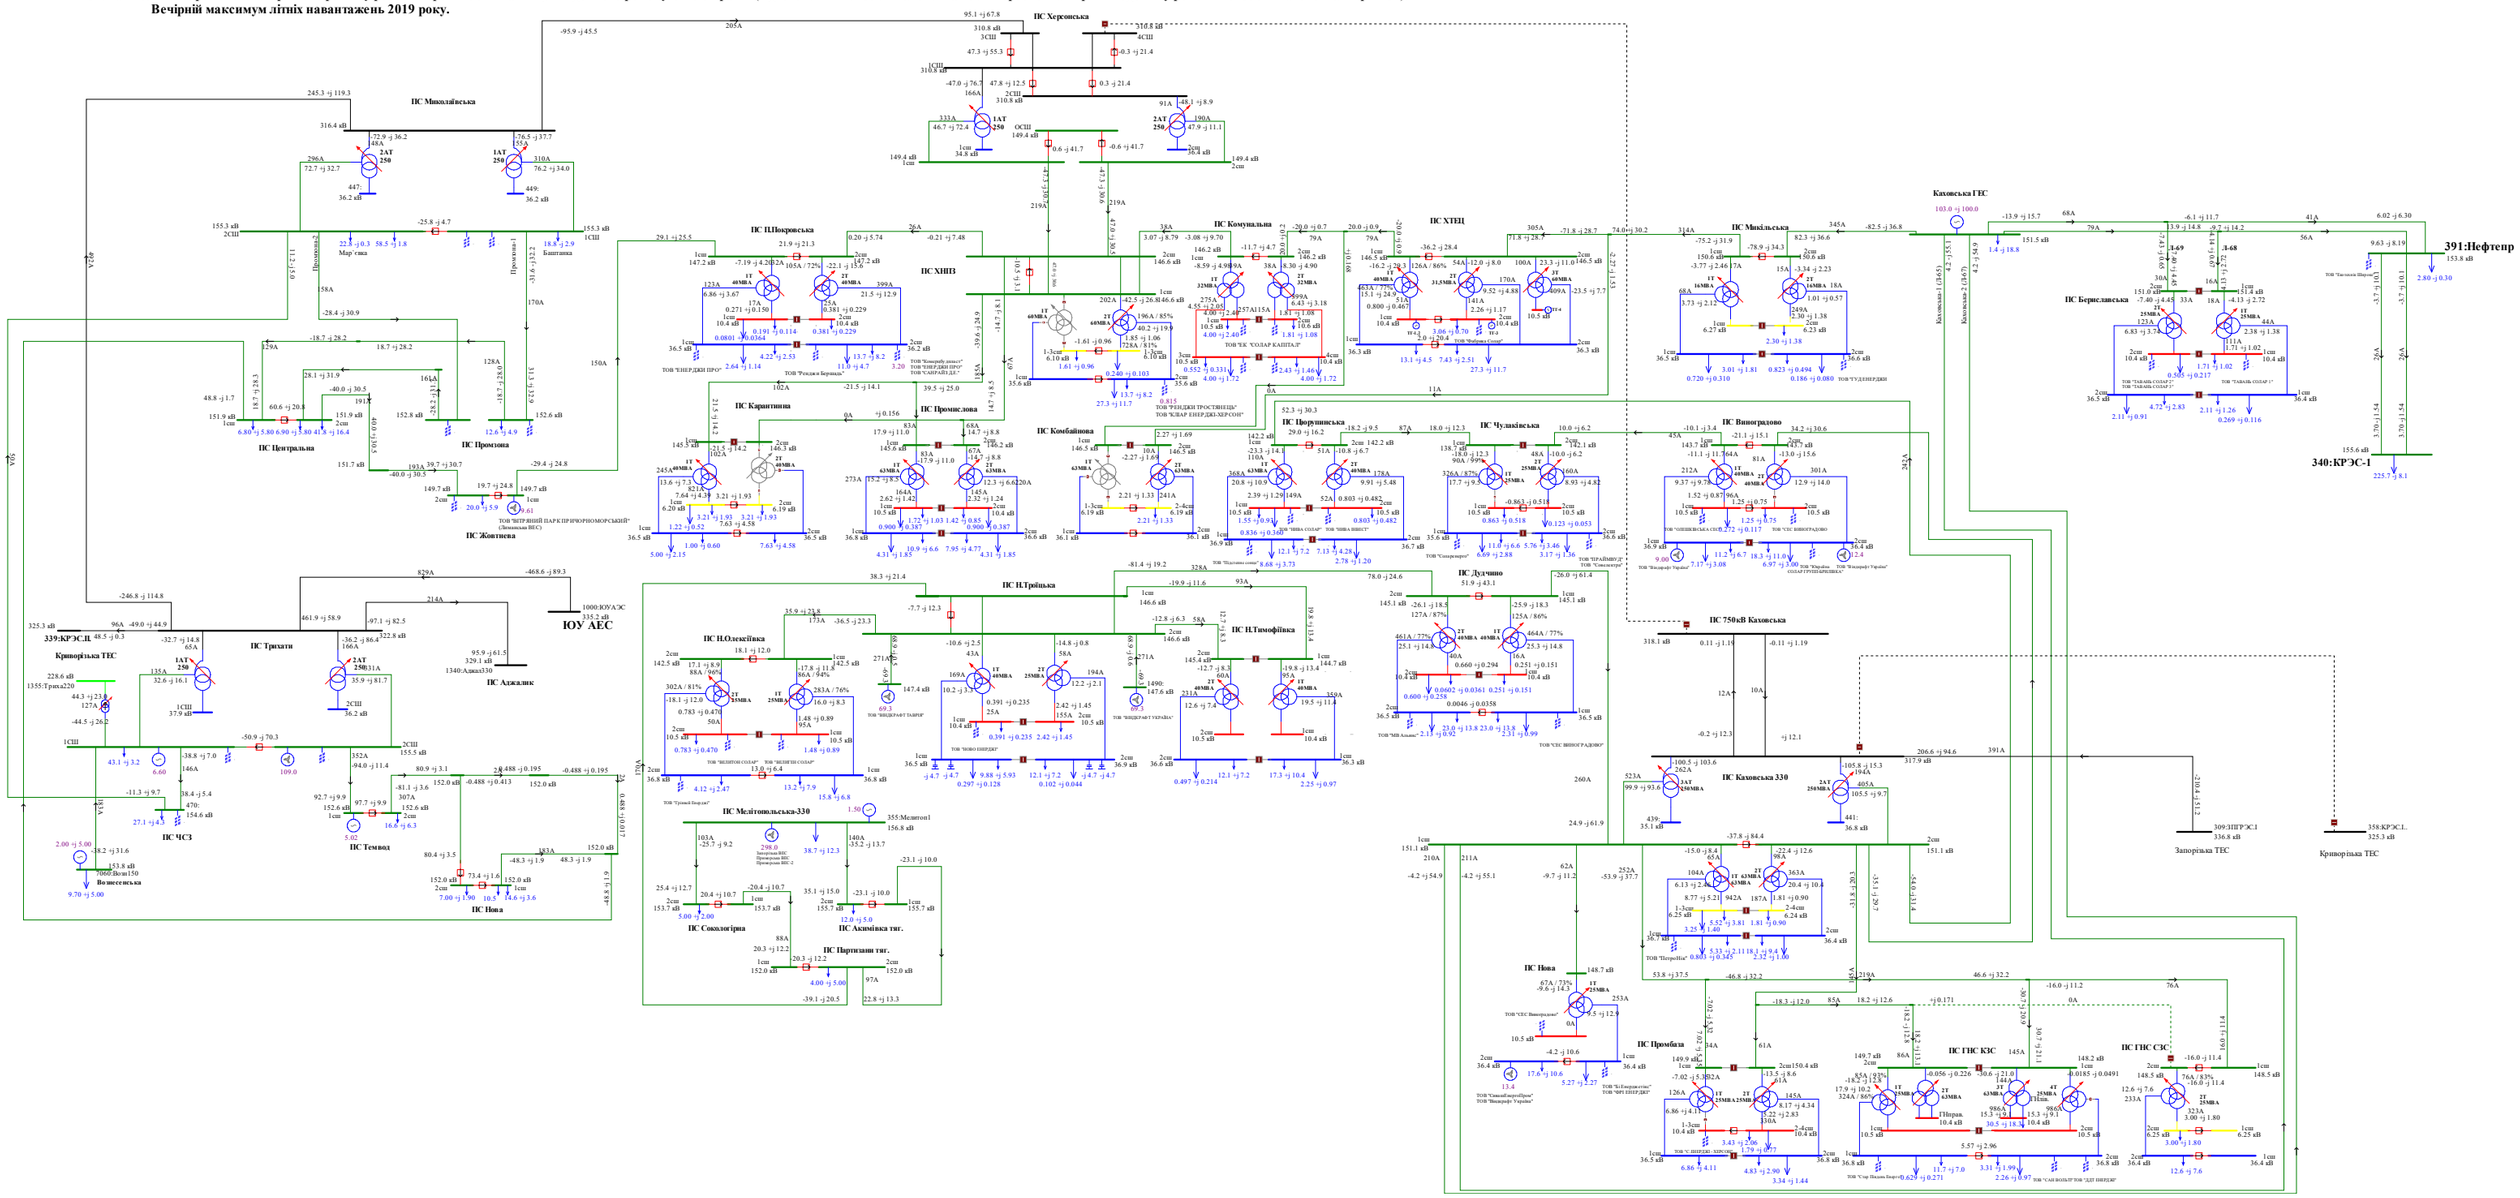

Схема 179. Аналіз ремонтно-аварійного режиму роботи мережі 150кВ та вище Південного регіону ОЕС України (відключення ПЛ 150 «Каховська – Каховська ГЕС 2» при виведеній у ремонт ПЛ 150 «Каховська – Каховська ГЕС 1»).
Вечірній максимум літніх навантажень 2019 року.

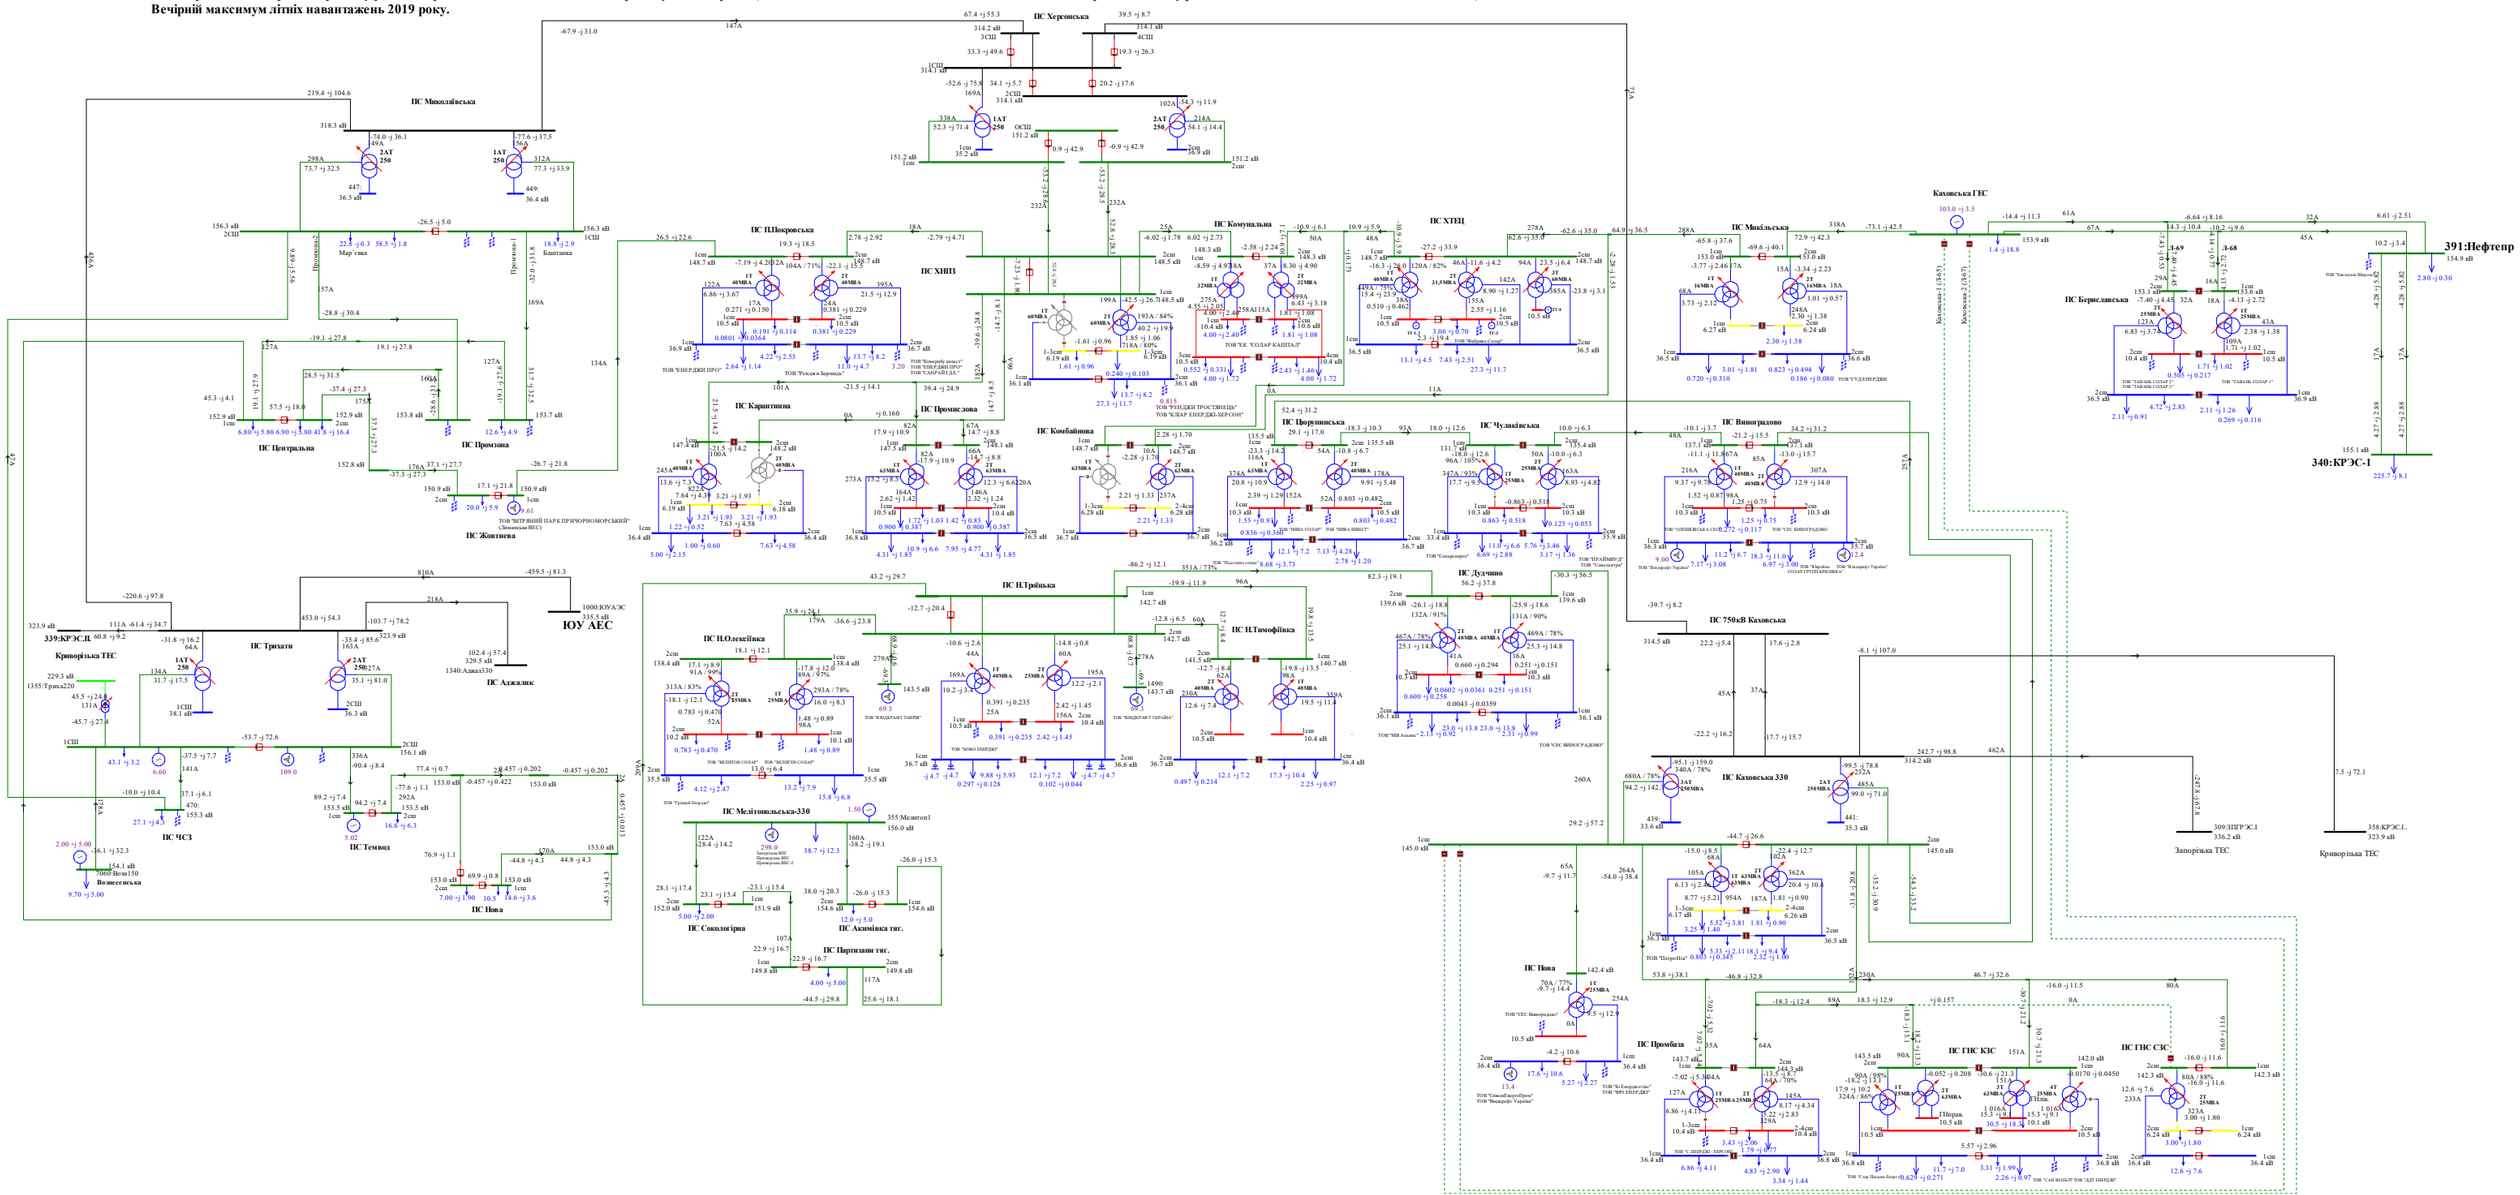

Схема 180. Аналіз ремонтно-аварійного режиму роботи мережі 150кВ та вище Південного регіону ОЕС України (відключення ПЛ 150 «Партизани – Н.Тройцьк» при виведеному у ремонт 2АТ на ПС 330кВ «Каховська»).
Вечірній максимум літніх навантажень 2019 року.

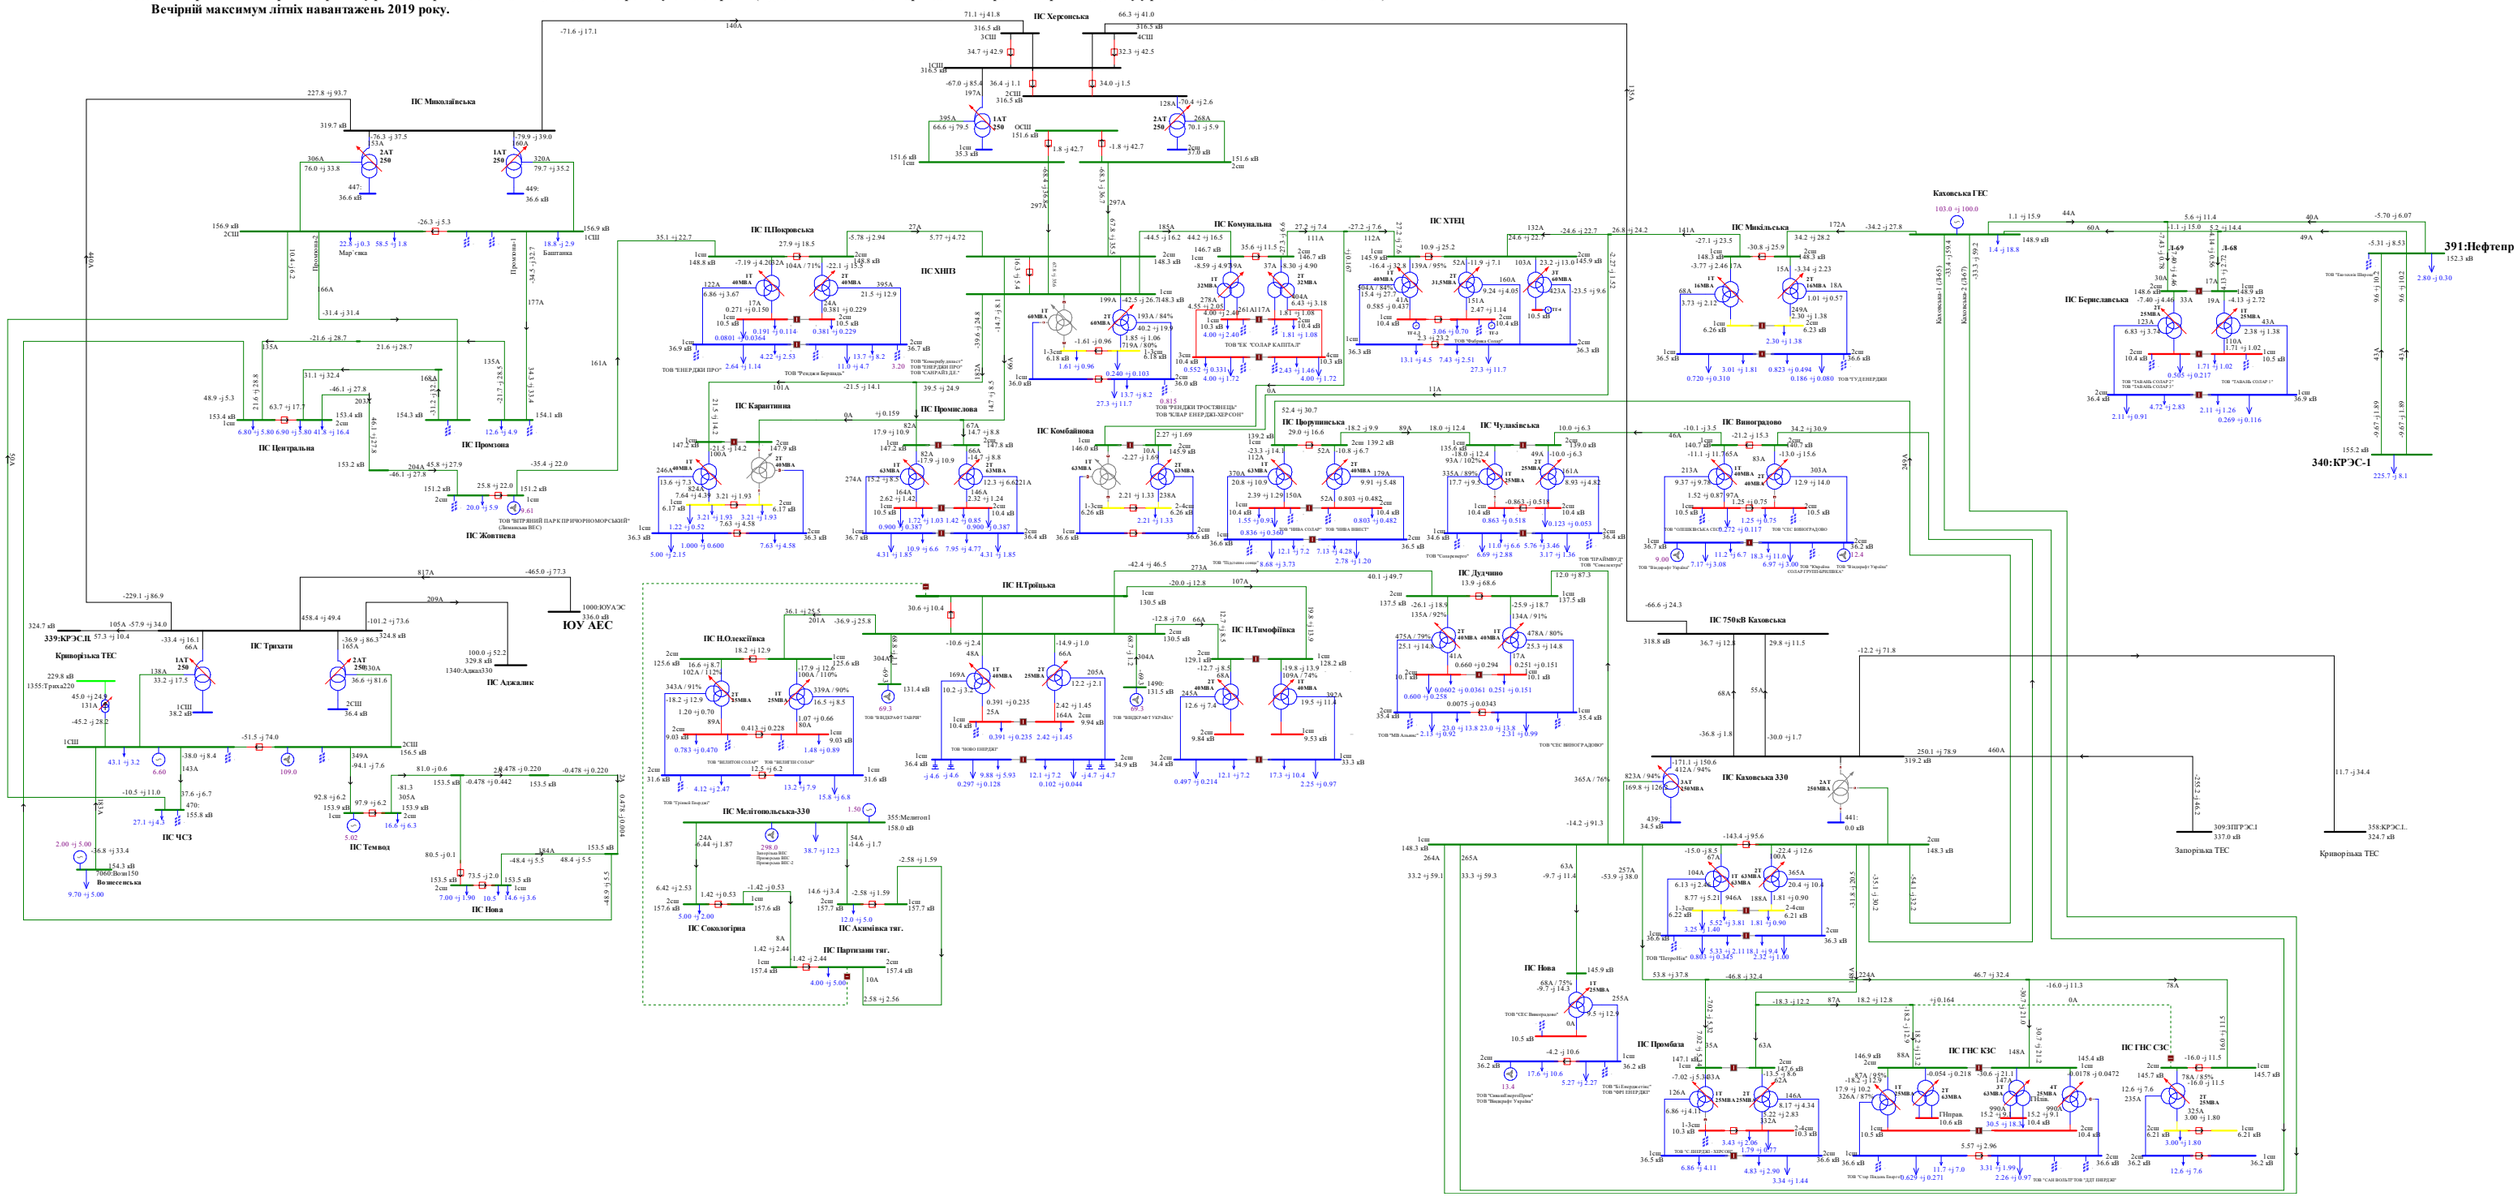

Схема 181. Аналіз ремонтно-аварійного режиму роботи мережі 150кВ та вище Південного регіону ОЕС України (відключення 2СШ-330 на ПС 330 «Каховська» при виведеній у ремонт 1СШ-330 на ПС 330кВ «Каховська»).
Вечірній максимум літніх навантажень 2019 року.

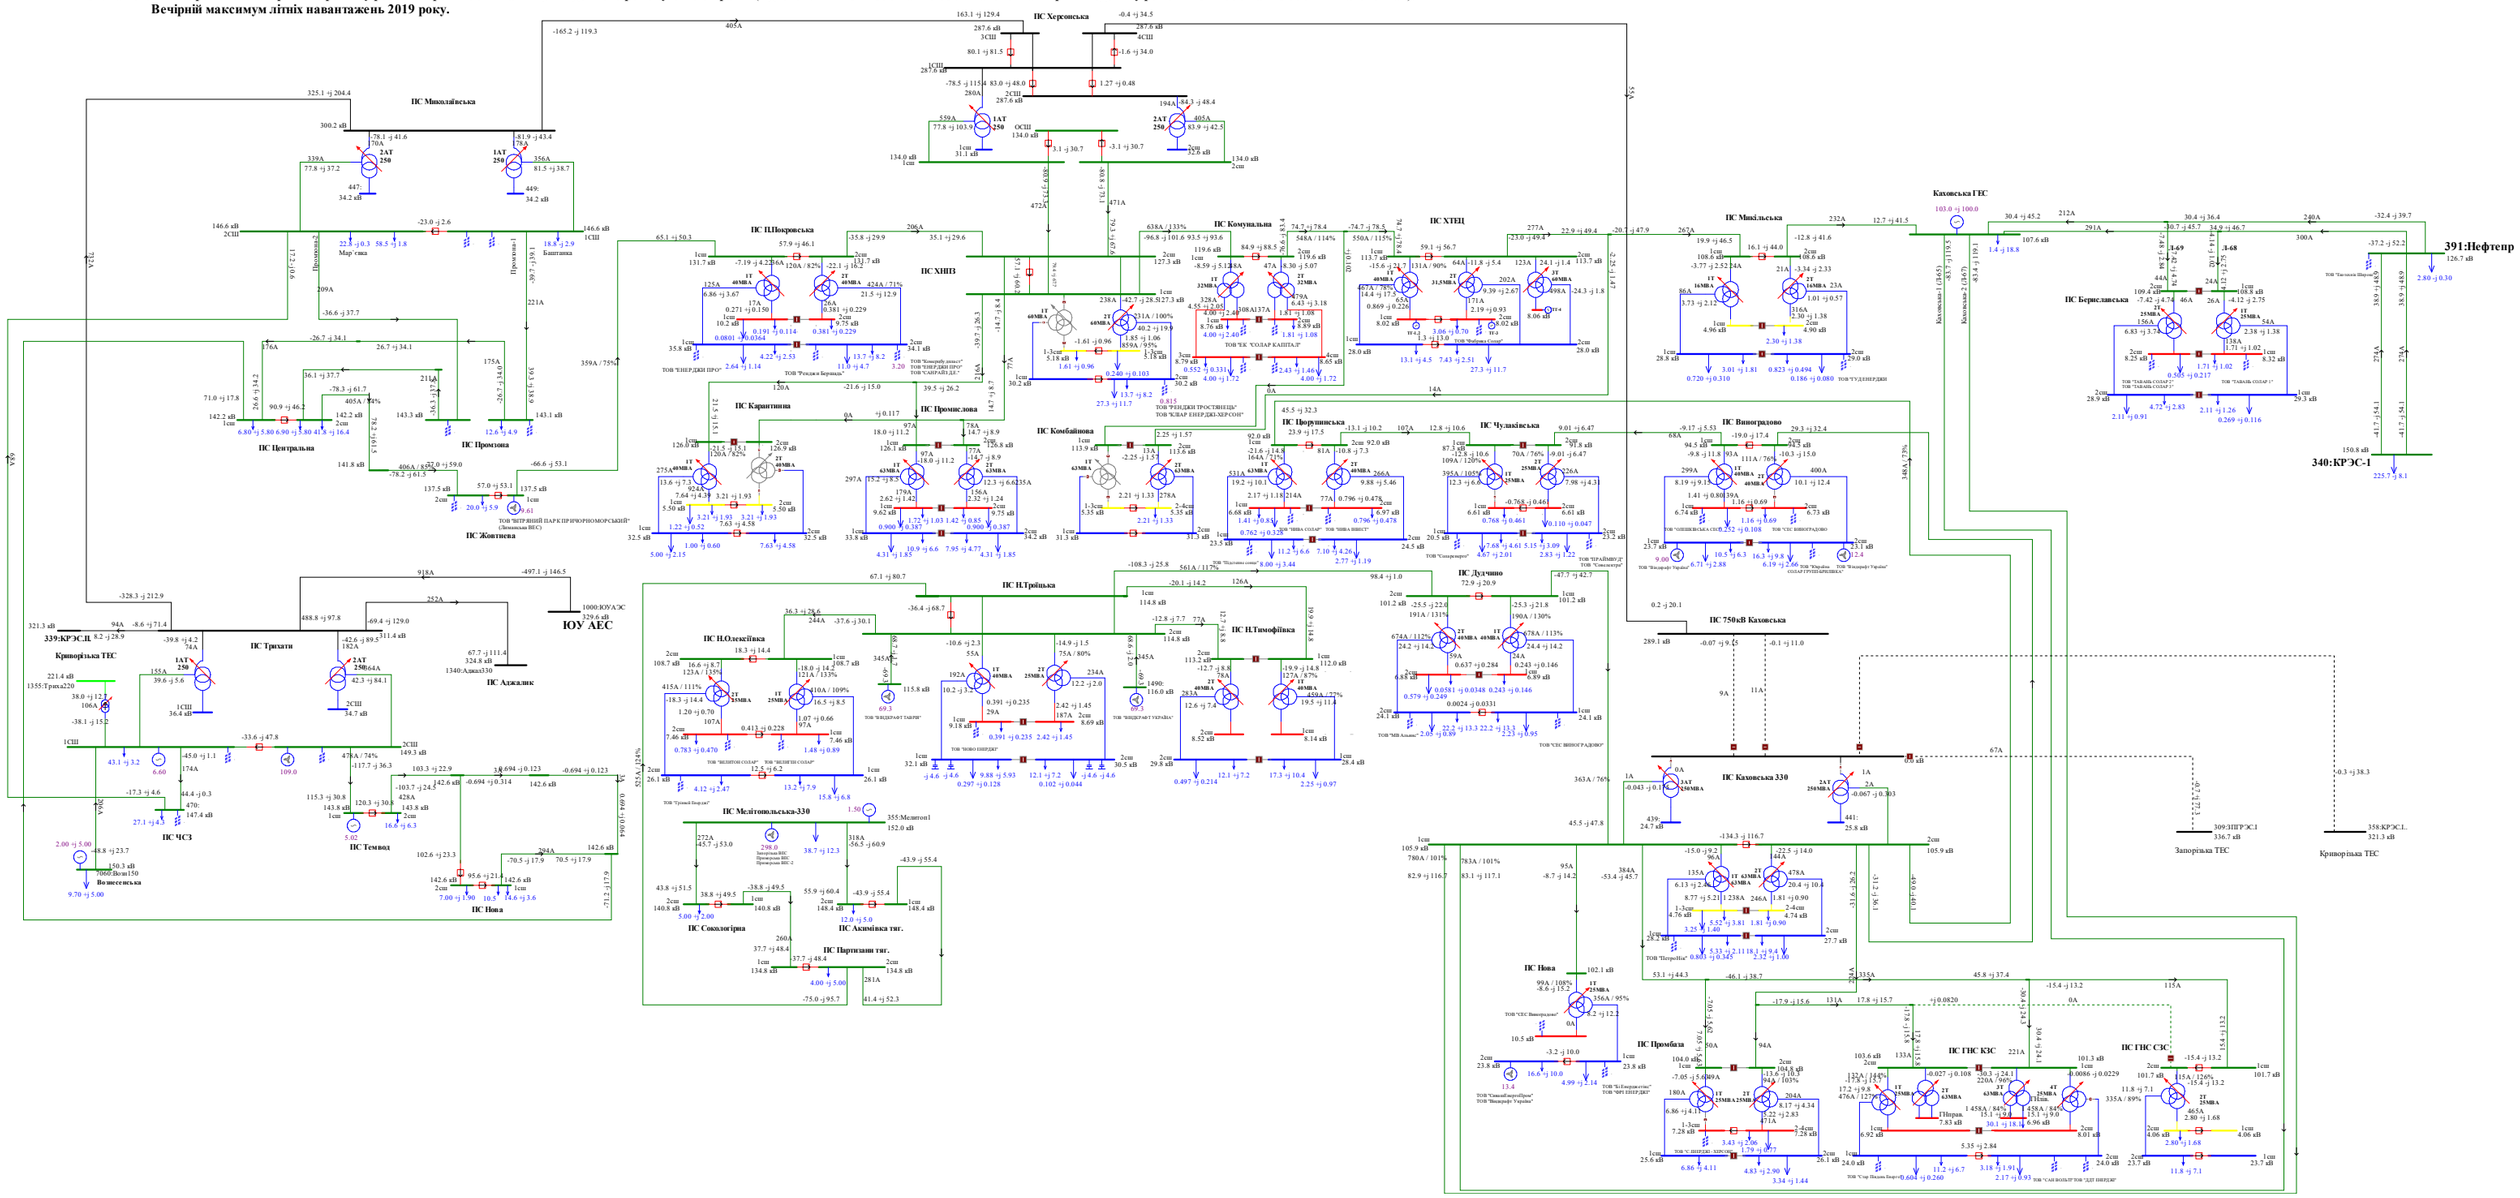
ПС Херсонська
ПС Миколаївська
ПС Центральна
ПС Жовтнева
ПС Промзона
ПС Трихати
ПС ЧСЗ
ПС Темвод
ПС Нова
ПС Каховська 330
ПС 750кВ Каховська
ПС Покровська
ПС ХНПЗ
ПС Карантинна
ПС Промислова
ПС Комунальна
ПС ХТЕЦ
ПС Комбайнова
ПС Чулаківська
ПС Виноградово
ПС Миколаївська
ПС Троїцька
ПС Олексіївка
ПС Тимофіївка
ПС Мелітопольська-330
ПС Сокологірна
ПС Акимівка тяг.
ПС Партизани тяг.
ПС Дудчино
ПС Промбаза
ПС ГНС КЗС
ПС ГНС СЗС
Каховська ГЕС
391:Нефтегр
340:КРЭС-1
339:КРЭСЦ
Криворізька ТЕС
ЮУ АЕС
Запорізька ТЕС
Криворізька ТЕС
Вознесенська

Схема 182. Аналіз ремонтно-аварійного режиму роботи мережі 150кВ та вище Південного регіону ОЕС України (відключення 2АТ на ПС 330кВ «Каховська» при виведеній у ремонт ПЛ 150 «Каховська ГЕС - Микільська»).
Вечірній максимум літніх навантажень 2019 року.

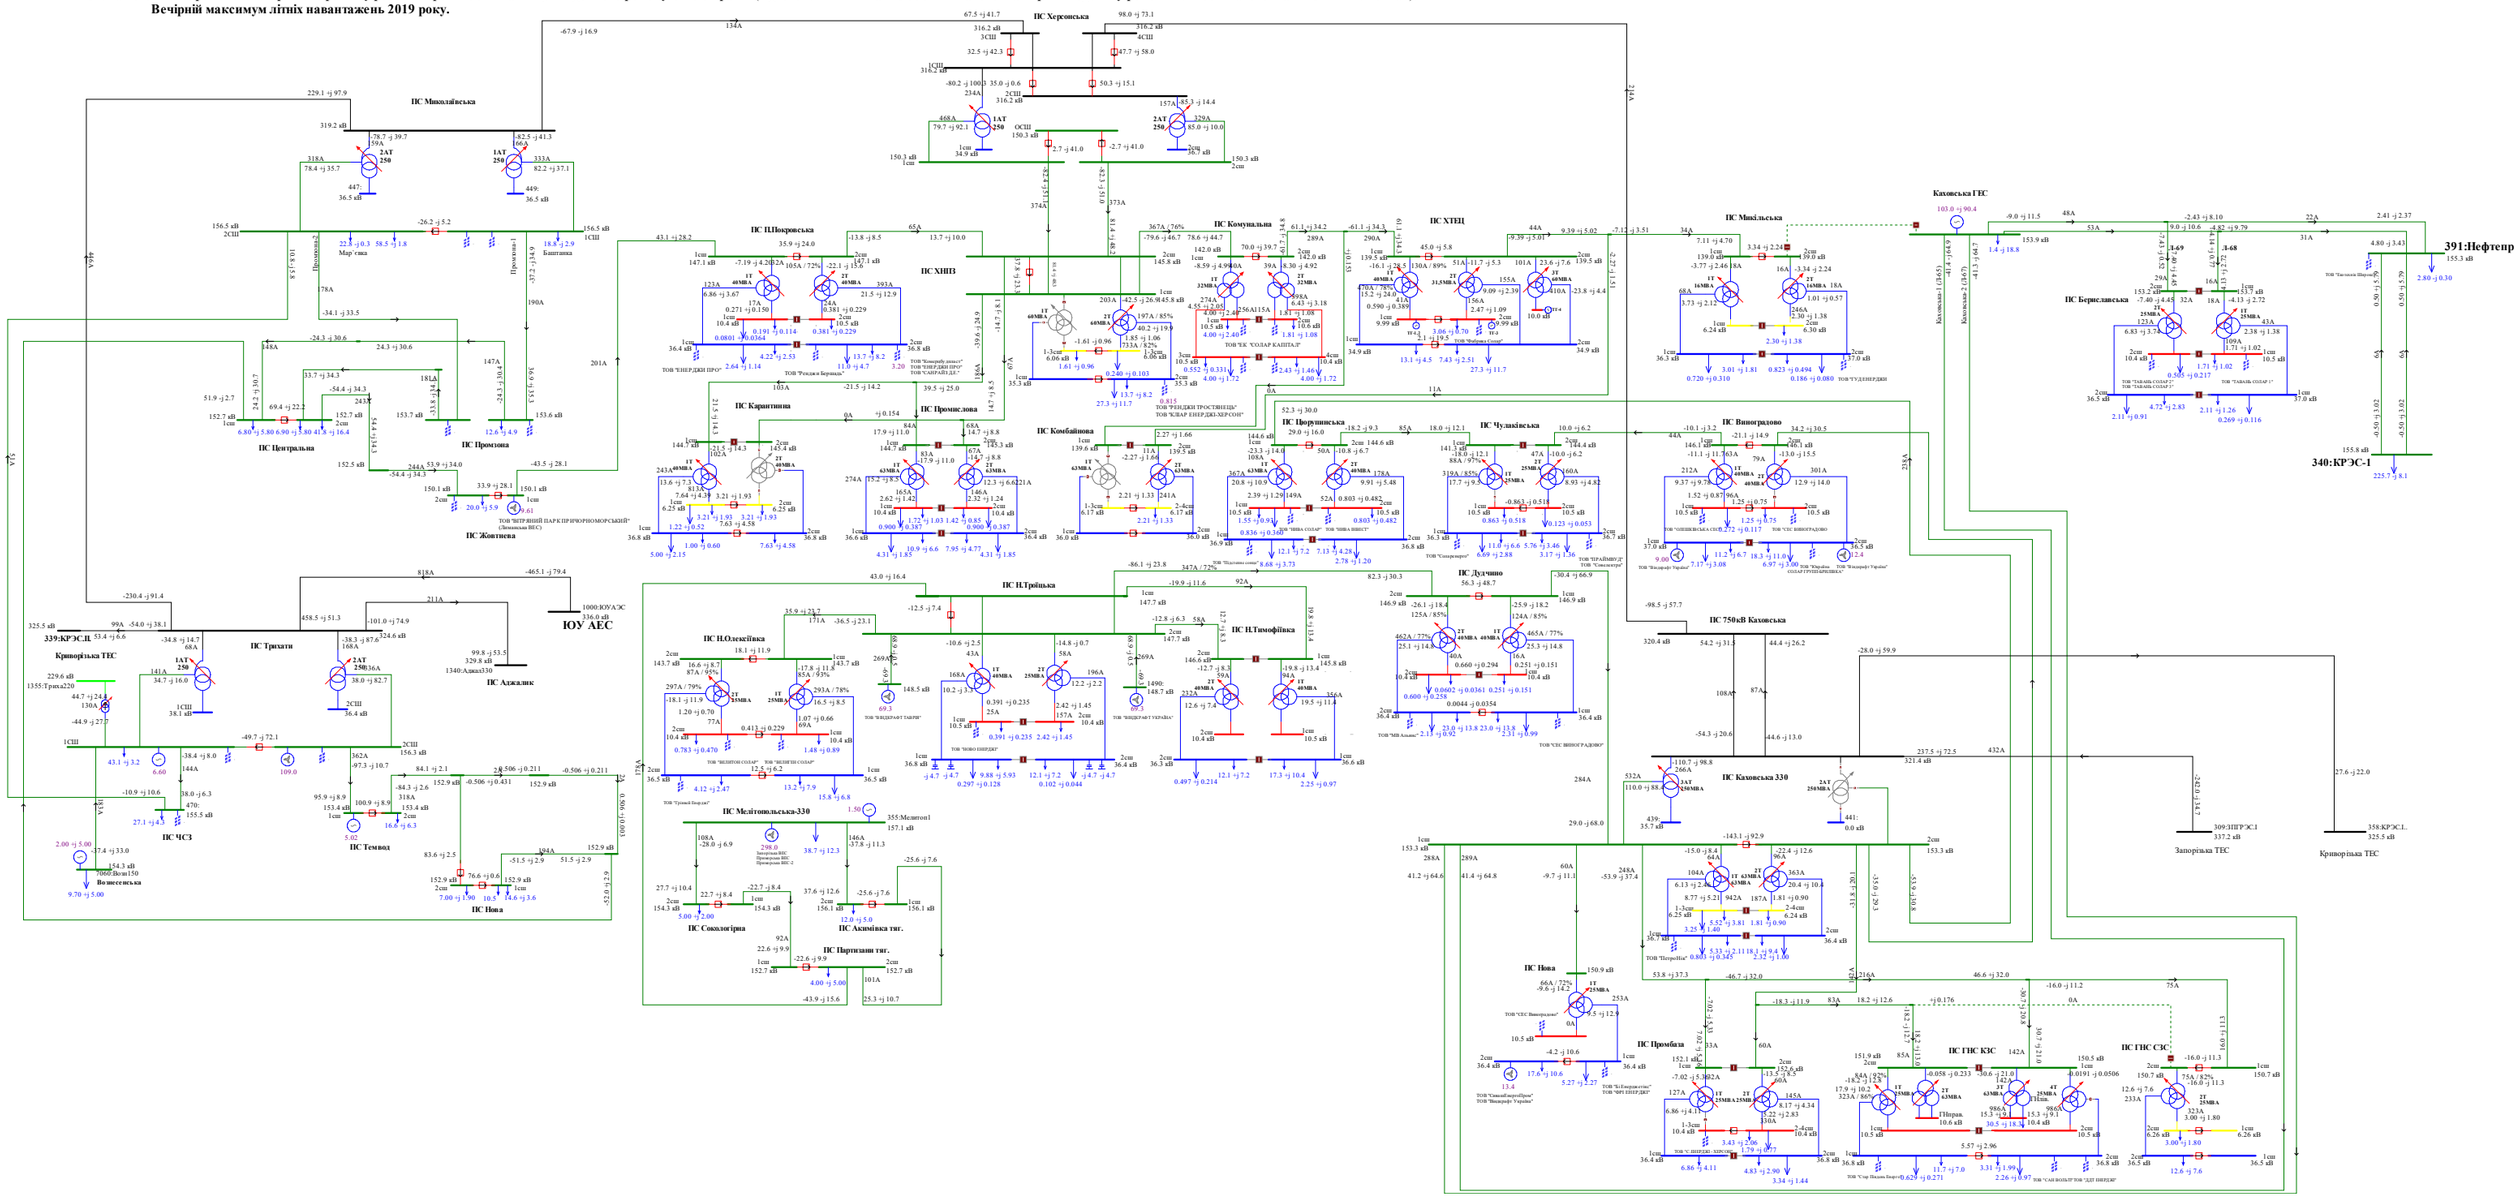

Схема 183.Аналіз ремонтно-аварійного режиму роботи мережі 150кВ та вище Південного регіону ОЕС України (відключення ПЛ 150кВ «Мелітопольська - Акимівка» при виведеній у ремонт ПЛ 150 «Мелітопольська - Сокологірна»).
Вечірній максимум літніх навантажень 2019 року.

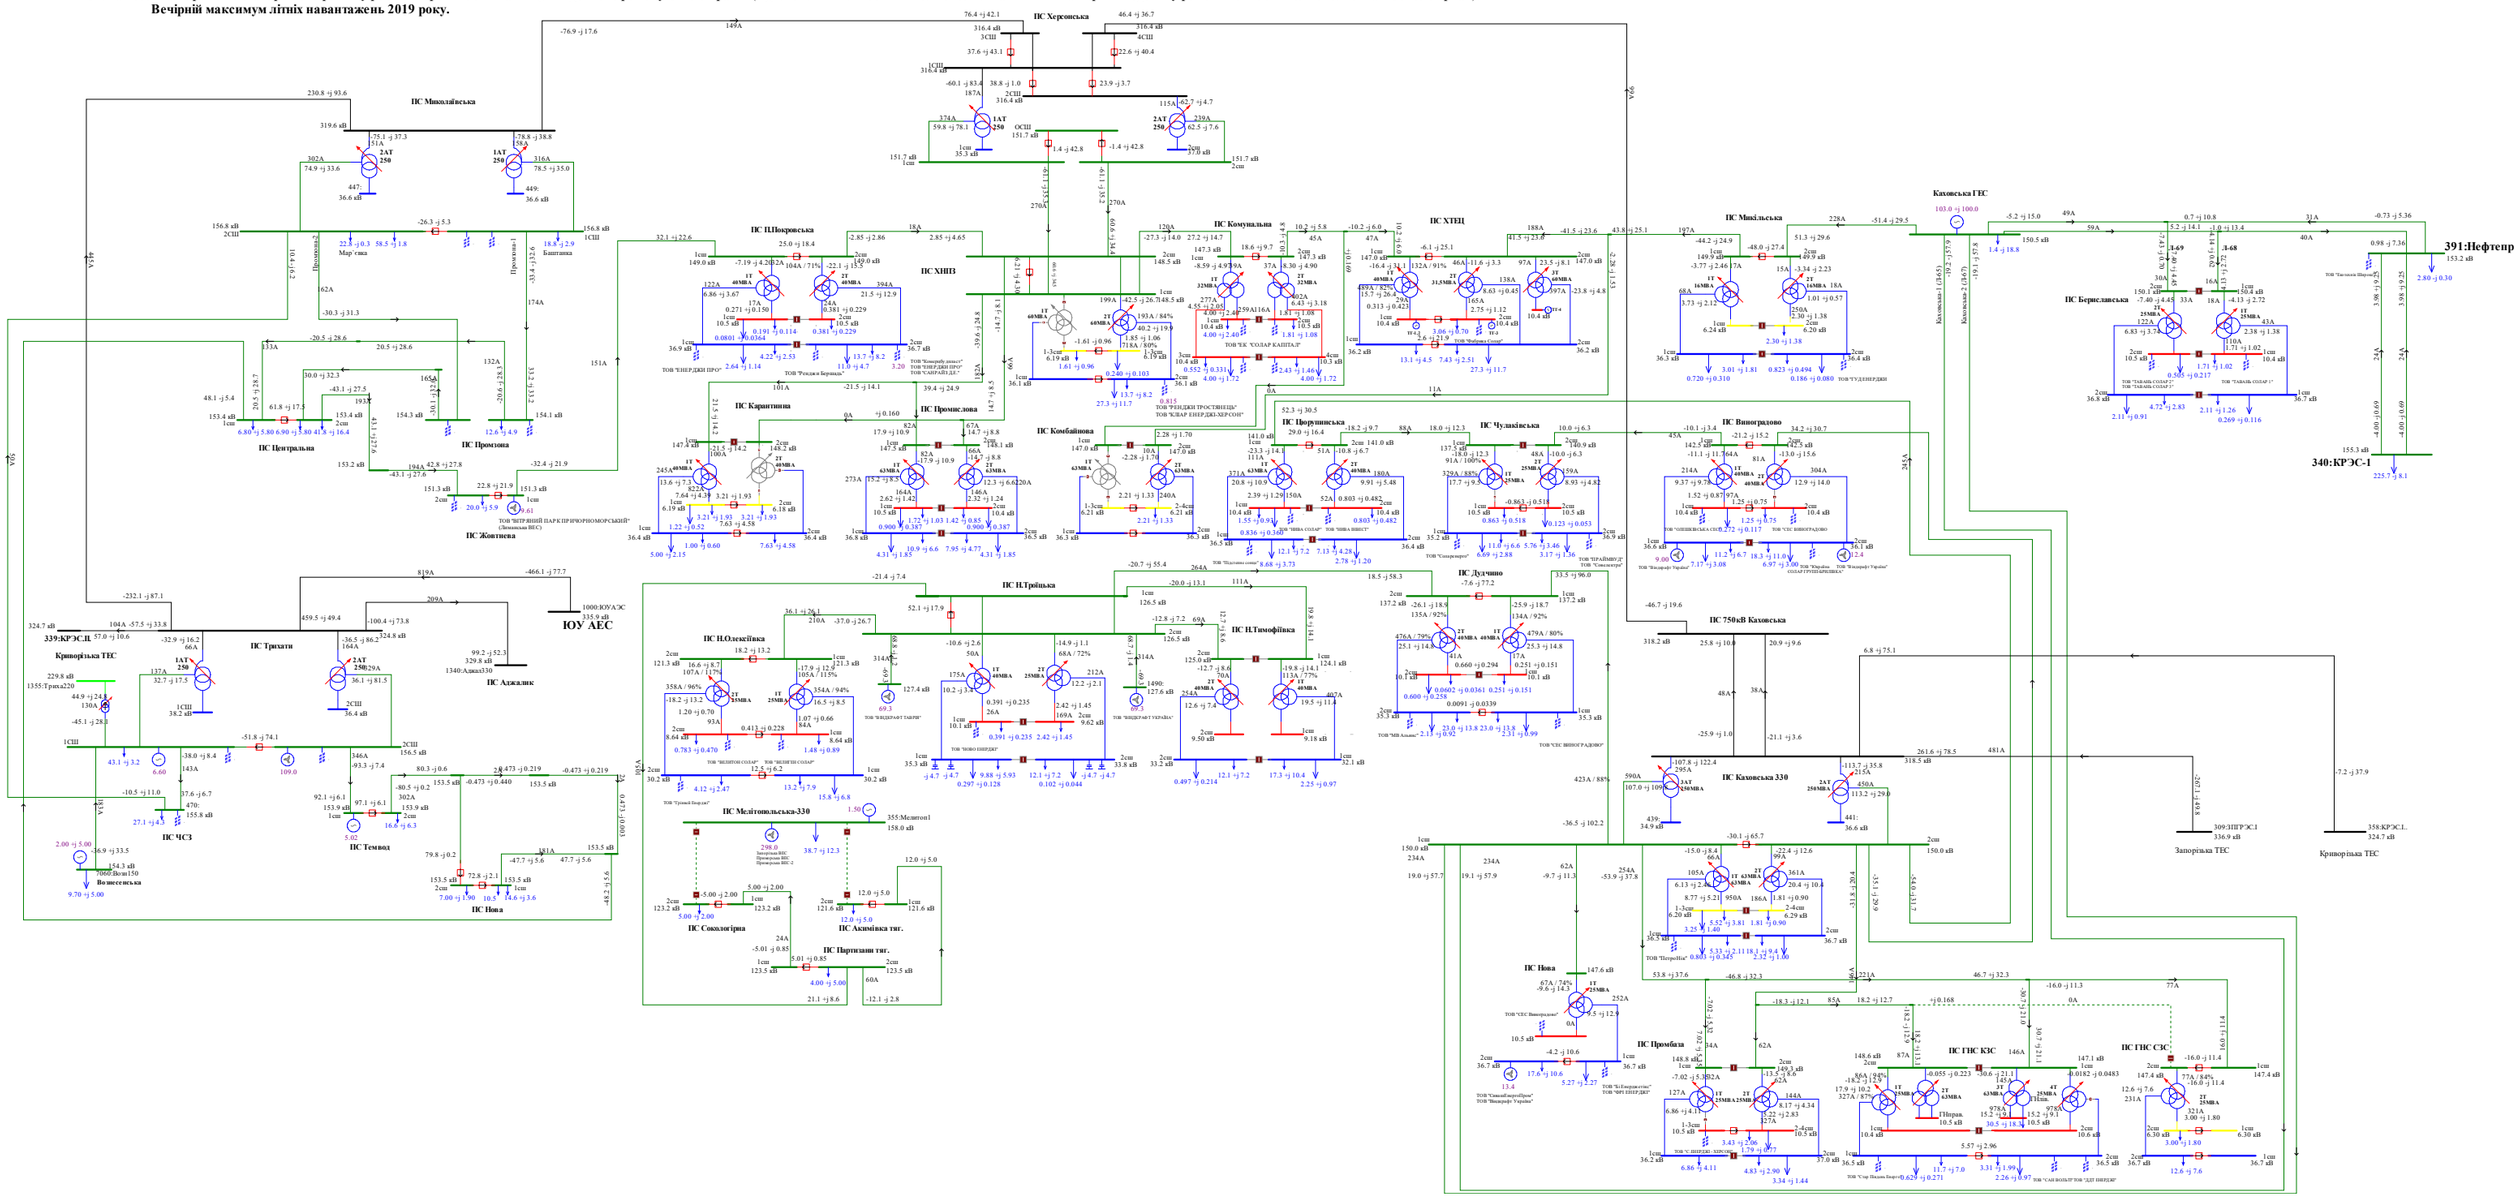
ПС Херсонська
ПС Миколаївська
ПС Каховська ГЕС
ПС Мелітопольська-330
ПС Запорізька ТЕС
ПС Криворізька ТЕС
ПС Центральна
ПС Промзона
ПС Жовтнева
ПС Трихати
ПС Криворізька ТЕС
ПС ЧСЗ
ПС Темвод
ПС Нова
ЮУ АЕС
ПС Адджалик
ПС Покровська
ПС ХНПЗ
ПС Карантинна
ПС Промислова
ПС Комунальна
ПС ХТЕЦ
ПС Комбайнова
ПС Чулаківська
ПС Виноградово
ПС Дудчино
ПС Н.Троїцька
ПС Н.Олексіївка
ПС Н.Тимофіївка
ПС Сокологірна
ПС Акимівка тяг.
ПС Партизани тяг.
ПС 750кВ Каховська
ПС Каховська 330
ПС Промбаза
ПС ГНС КЗС
ПС ГНС СЗС
339:КРЭС.1Л
340:КРЭС-1
391:Нефтегр
ЮУ АЕС
1000:ЮУАЭС
1340:Адджа330
1355:Трихи220
Вознесенська
Мар'ївка
Баштанка
ТОВ "ВІТРЯНИЙ ПАРК ПРИЧОРНОМОРСЬКИЙ"
ТОВ "ЕНЕРДІЯ ПРО"

Схема 184.Аналіз ремонтно-аварійного режиму роботи мережі 150кВ та вище Південного регіону ОЕС України (відключення ПЛ 150кВ «Партизани -Акимівка» при виведеній у ремонт ПЛ 150 «Партизани - Сокологірна»).
Вечірній максимум літніх навантажень 2019 року.

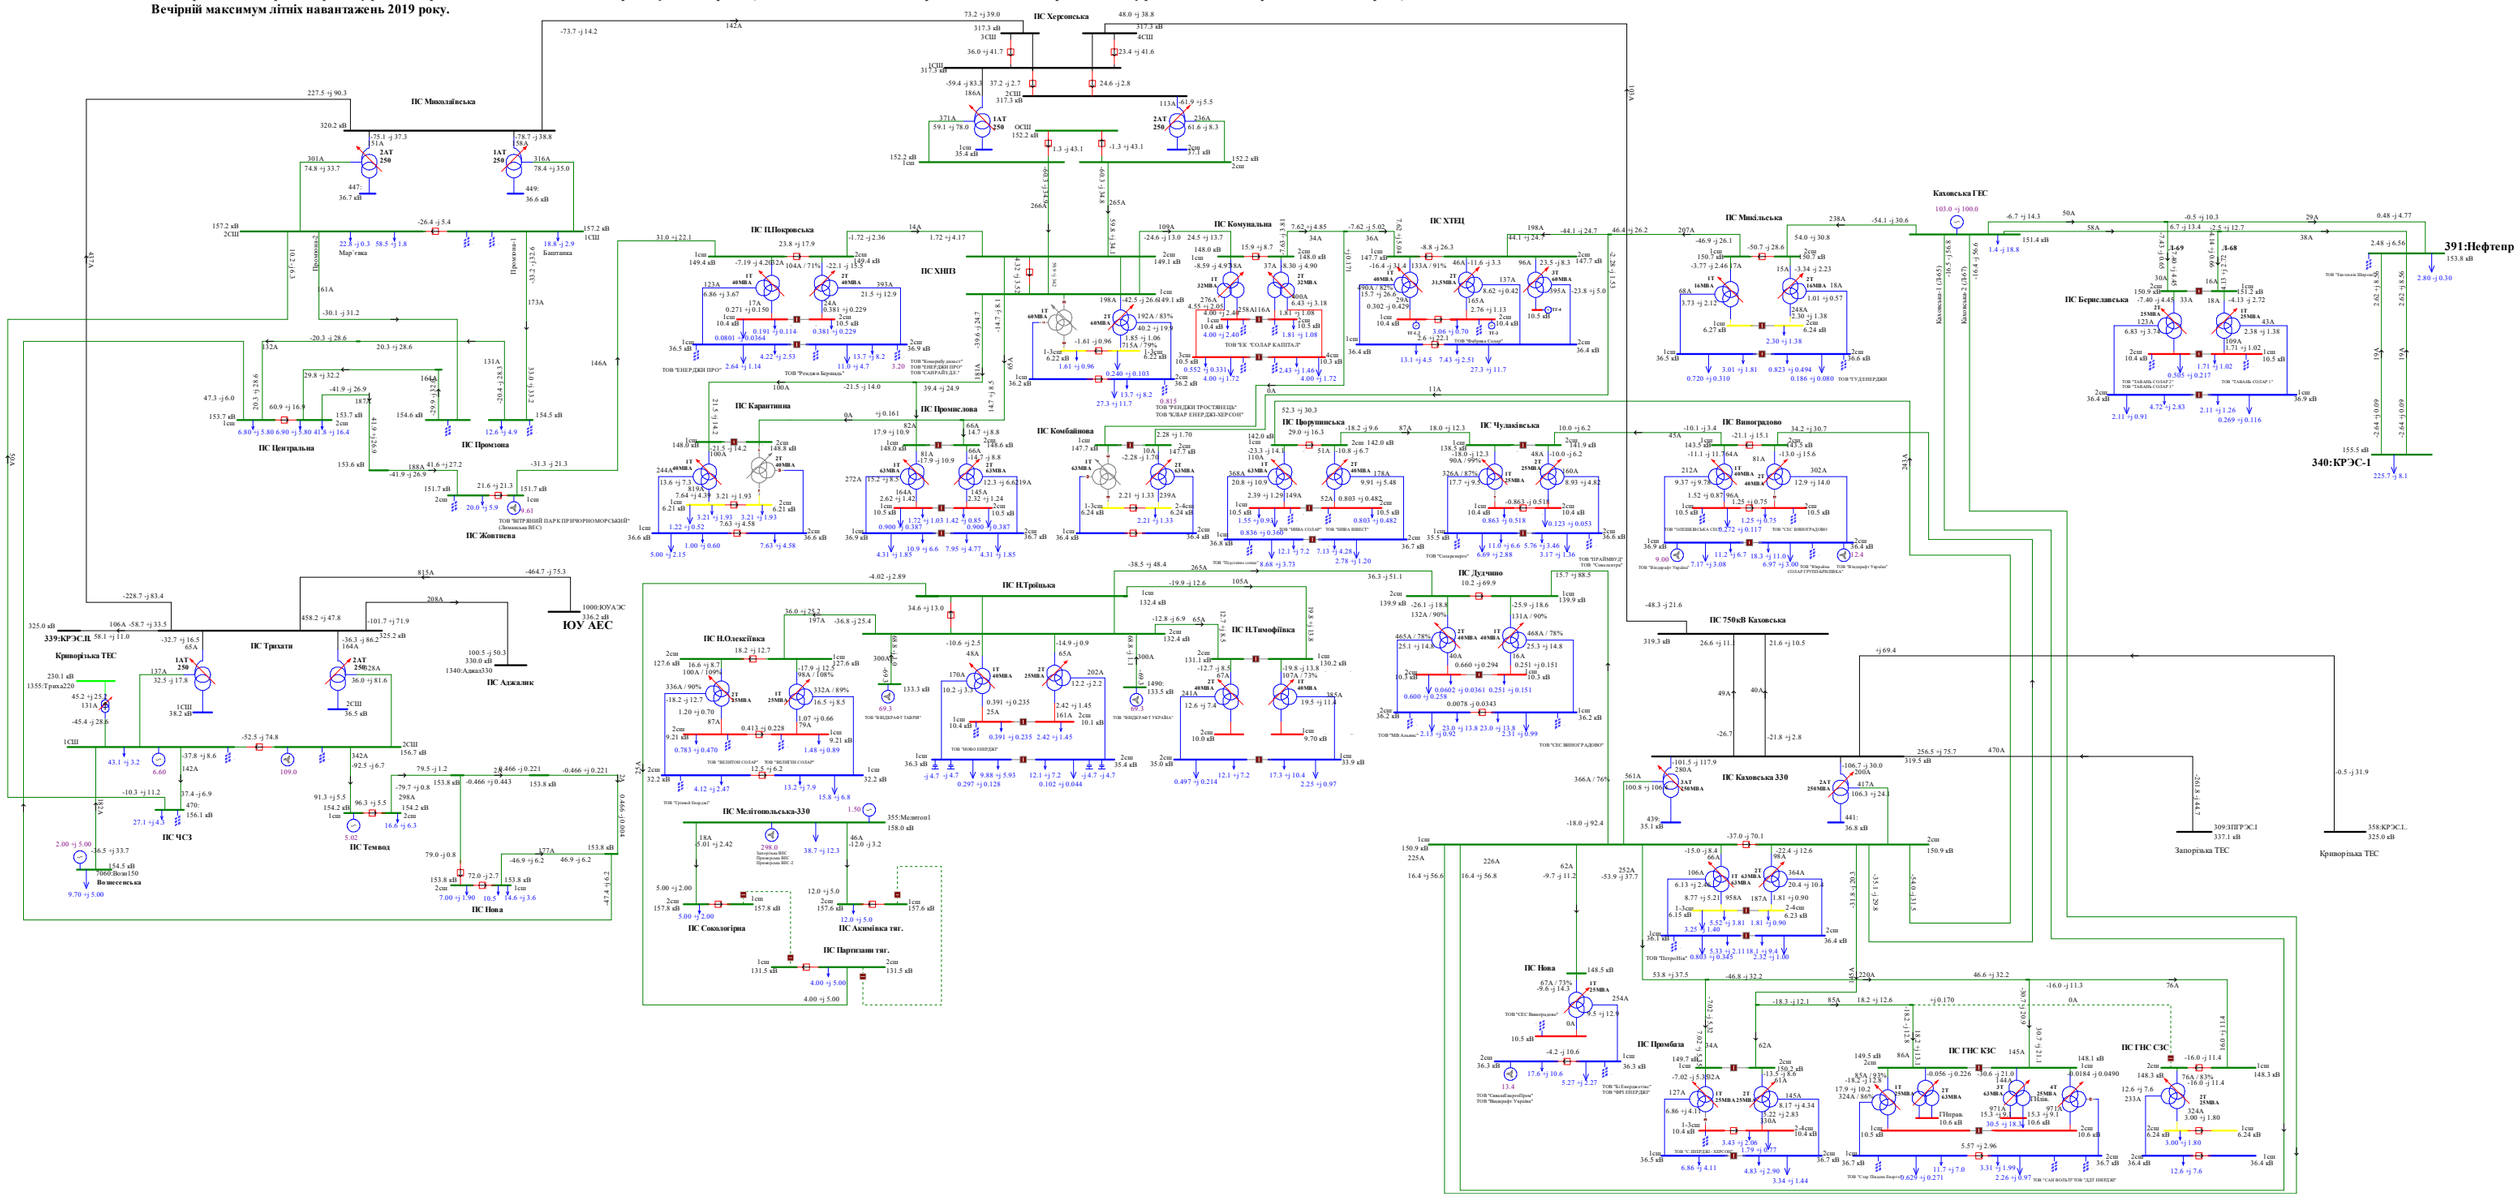

Схема 185. Аналіз ремонтно-аварійного режиму роботи мережі 150кВ та вище Південного регіону ОЕС України (відключення ПЛ 150кВ «П.Покровська - Жовтнева»).
Вечірній максимум літніх навантажень 2019 року.

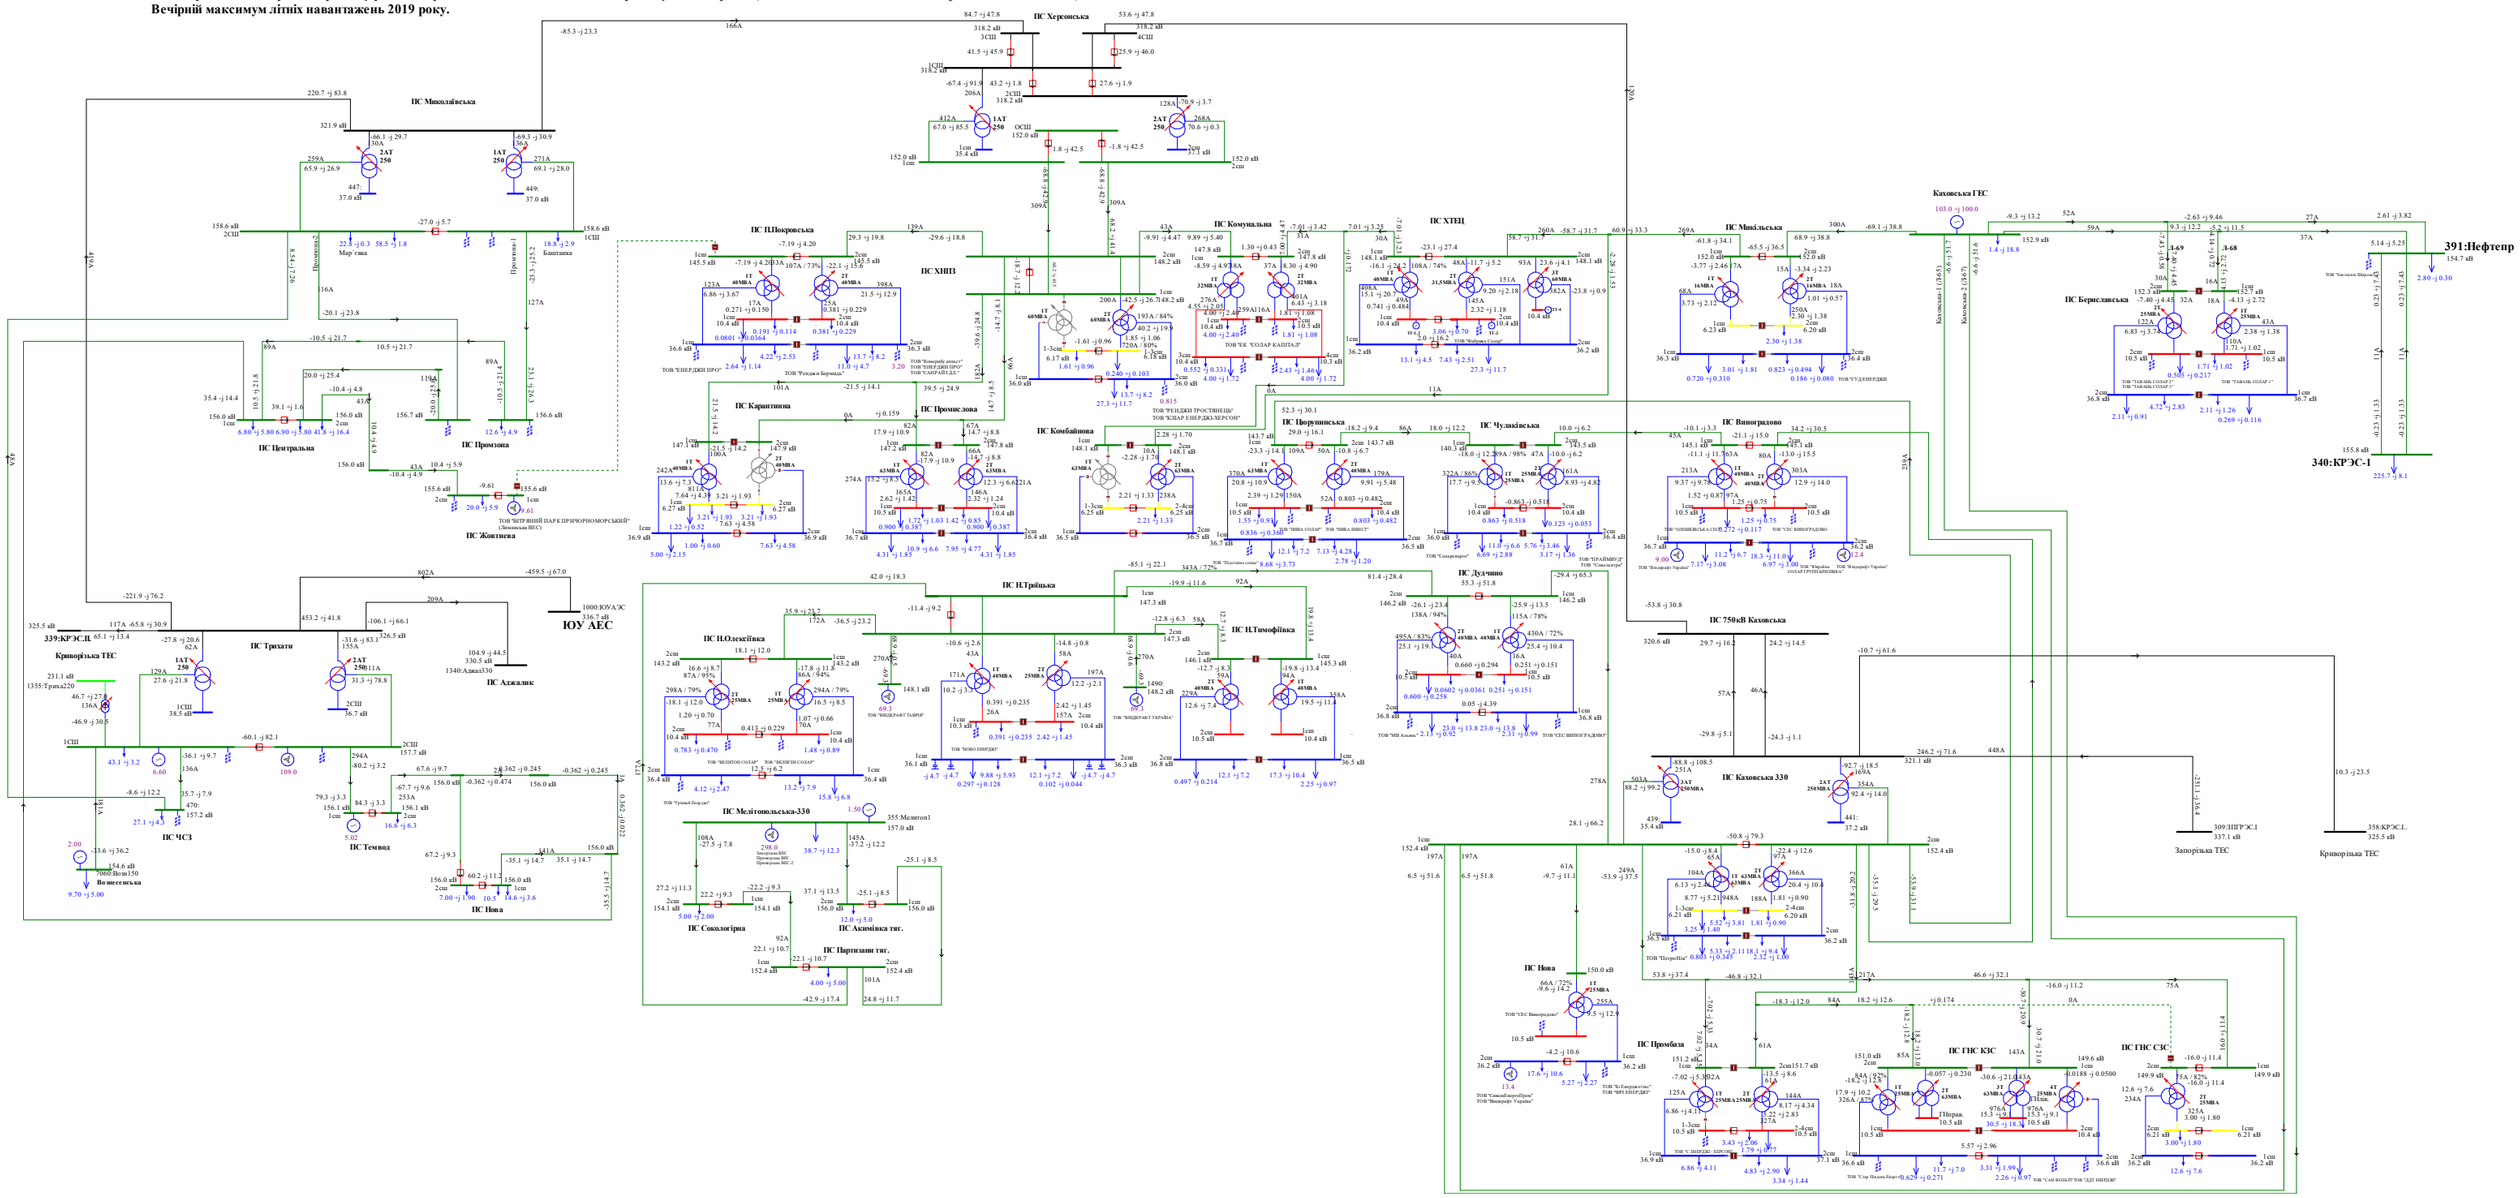

Схема 186. Аналіз ремонтно-аварійного режиму роботи мережі 150кВ та вище Південного регіону ОЕС України (відключення ПЛ 150кВ «Каховська - Дудчино»).
Вечірній максимум літніх навантажень 2019 року.

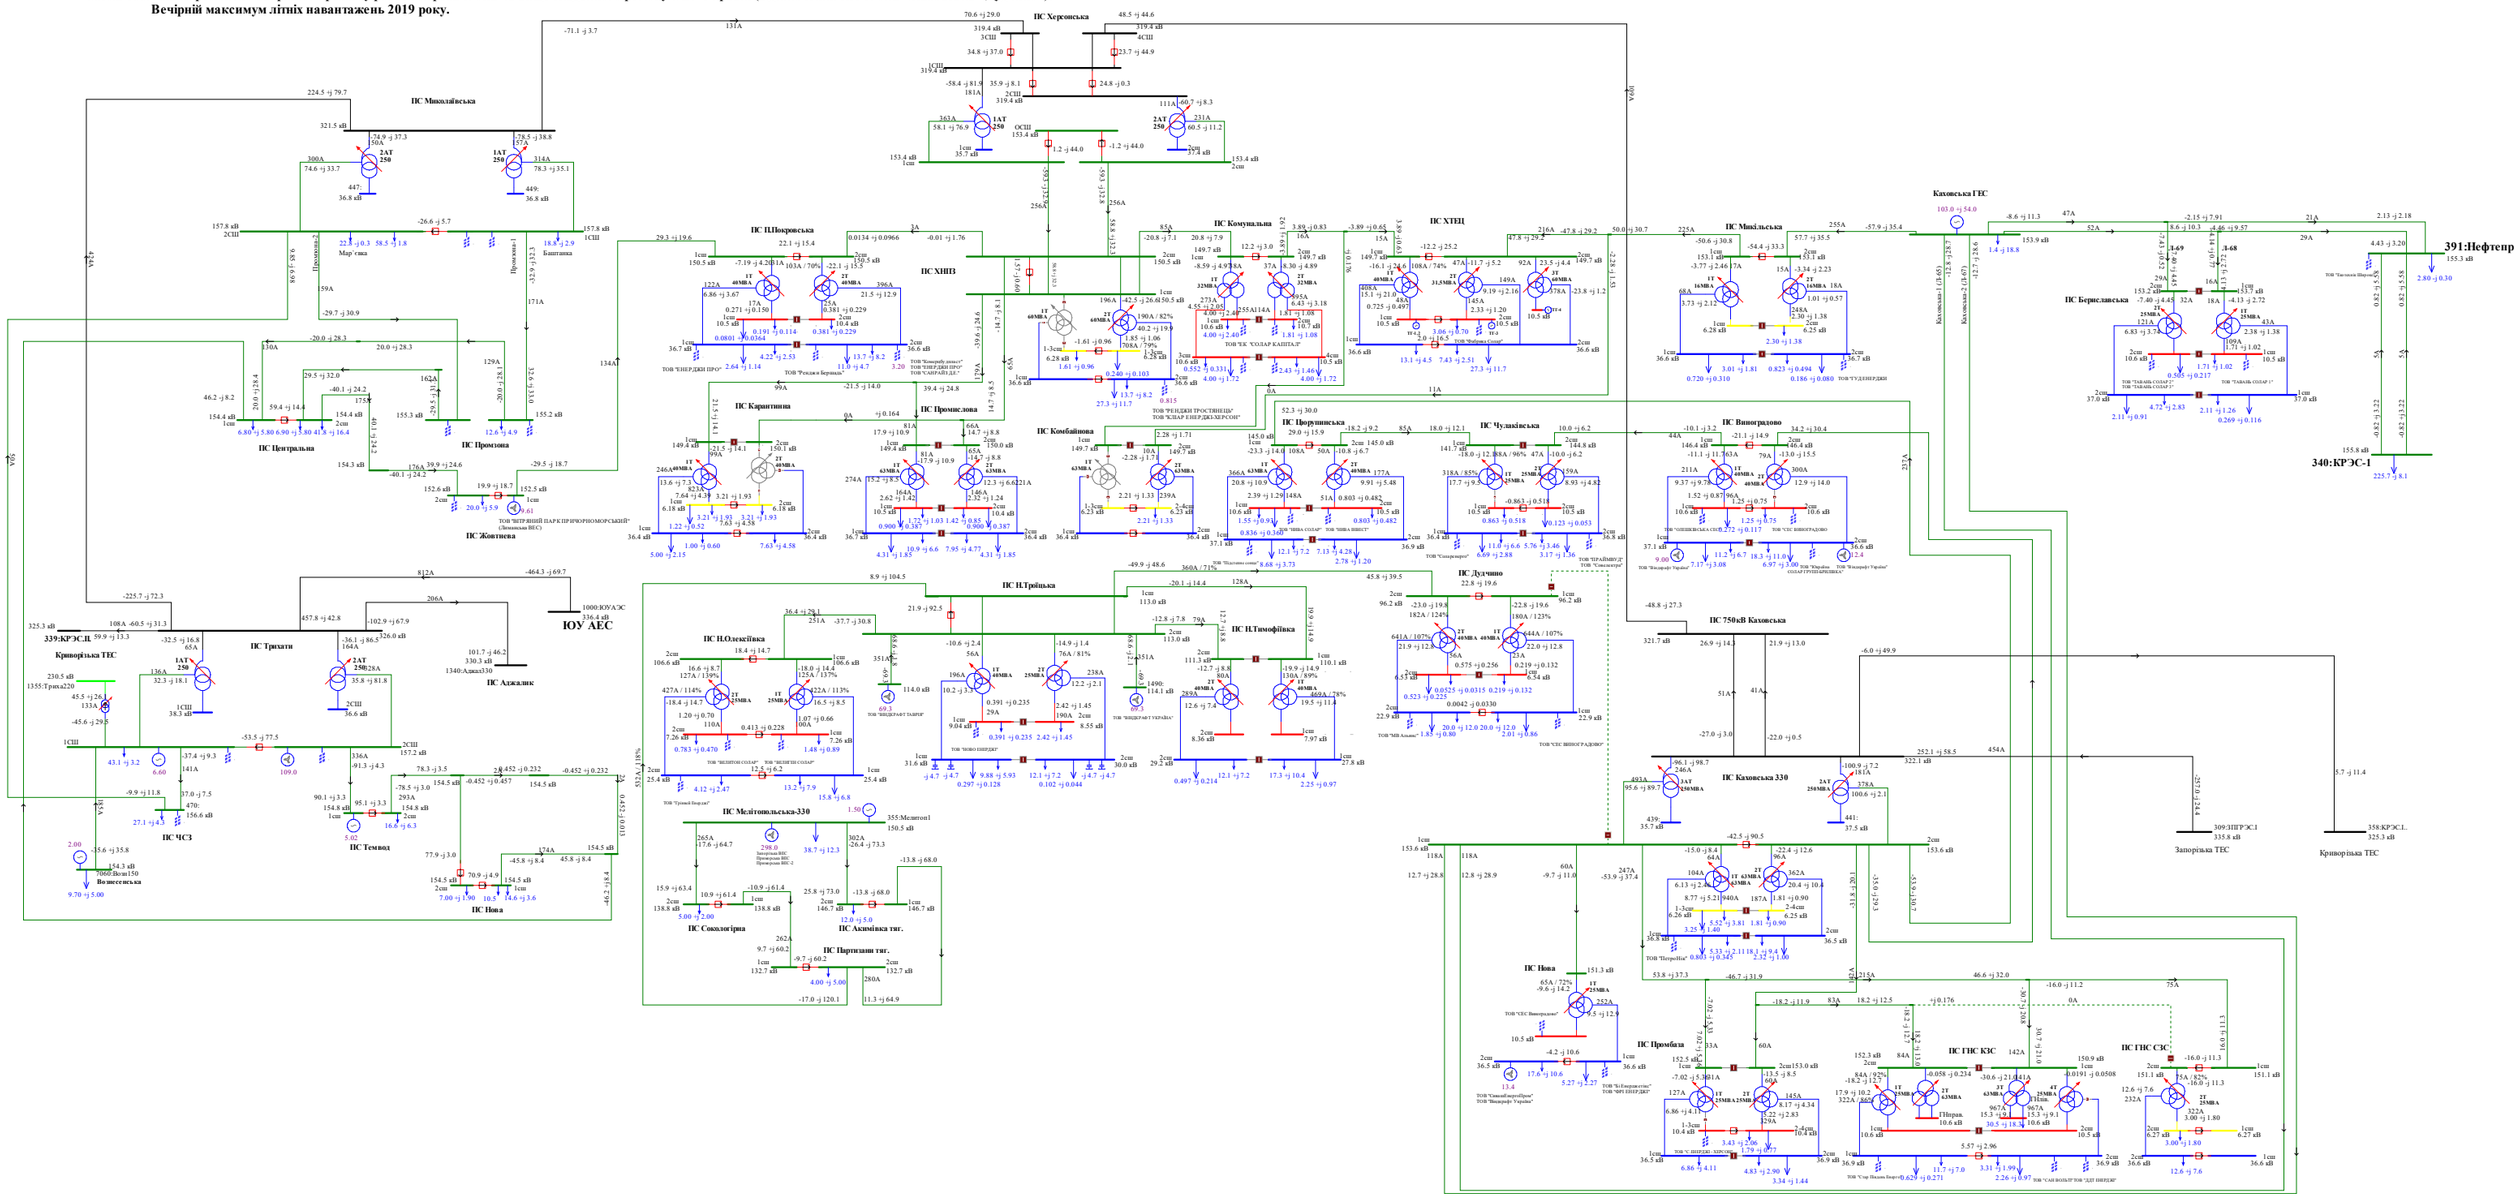
ПС Миколаївська
ПС Херсонська
ПС Каховська
ПС Запорізька
ПС Криворізька
ПС Трихати
ПС Центральна
ПС Промзона
ПС Жовтнева
ПС Каратишна
ПС Покровська
ПС ХНПЗ
ПС Промислова
ПС Комбайнова
ПС Комунальна
ПС ХТЕЦ
ПС Дудчино
ПС Чулаківська
ПС Виноградово
ПС Миколаївська
ПС Берегівська
ПС Каховська 330
ПС 750кВ Каховська
ПС Промбаза
ПС ГНС КЗС
ПС ГНС СЗС
ПС Нова
ПС Мелітопольська-330
ПС Сокологірна
ПС Партизанська тяг.
ПС Акимівська тяг.
ПС Троїцька
ПС Олексіївка
ПС Тимофіївка

Схема 133. Аналіз режиму роботи мережі 150кВ та вище Південного регіону ОЕС України.
Денне зниження зимових навантажень 2018року.

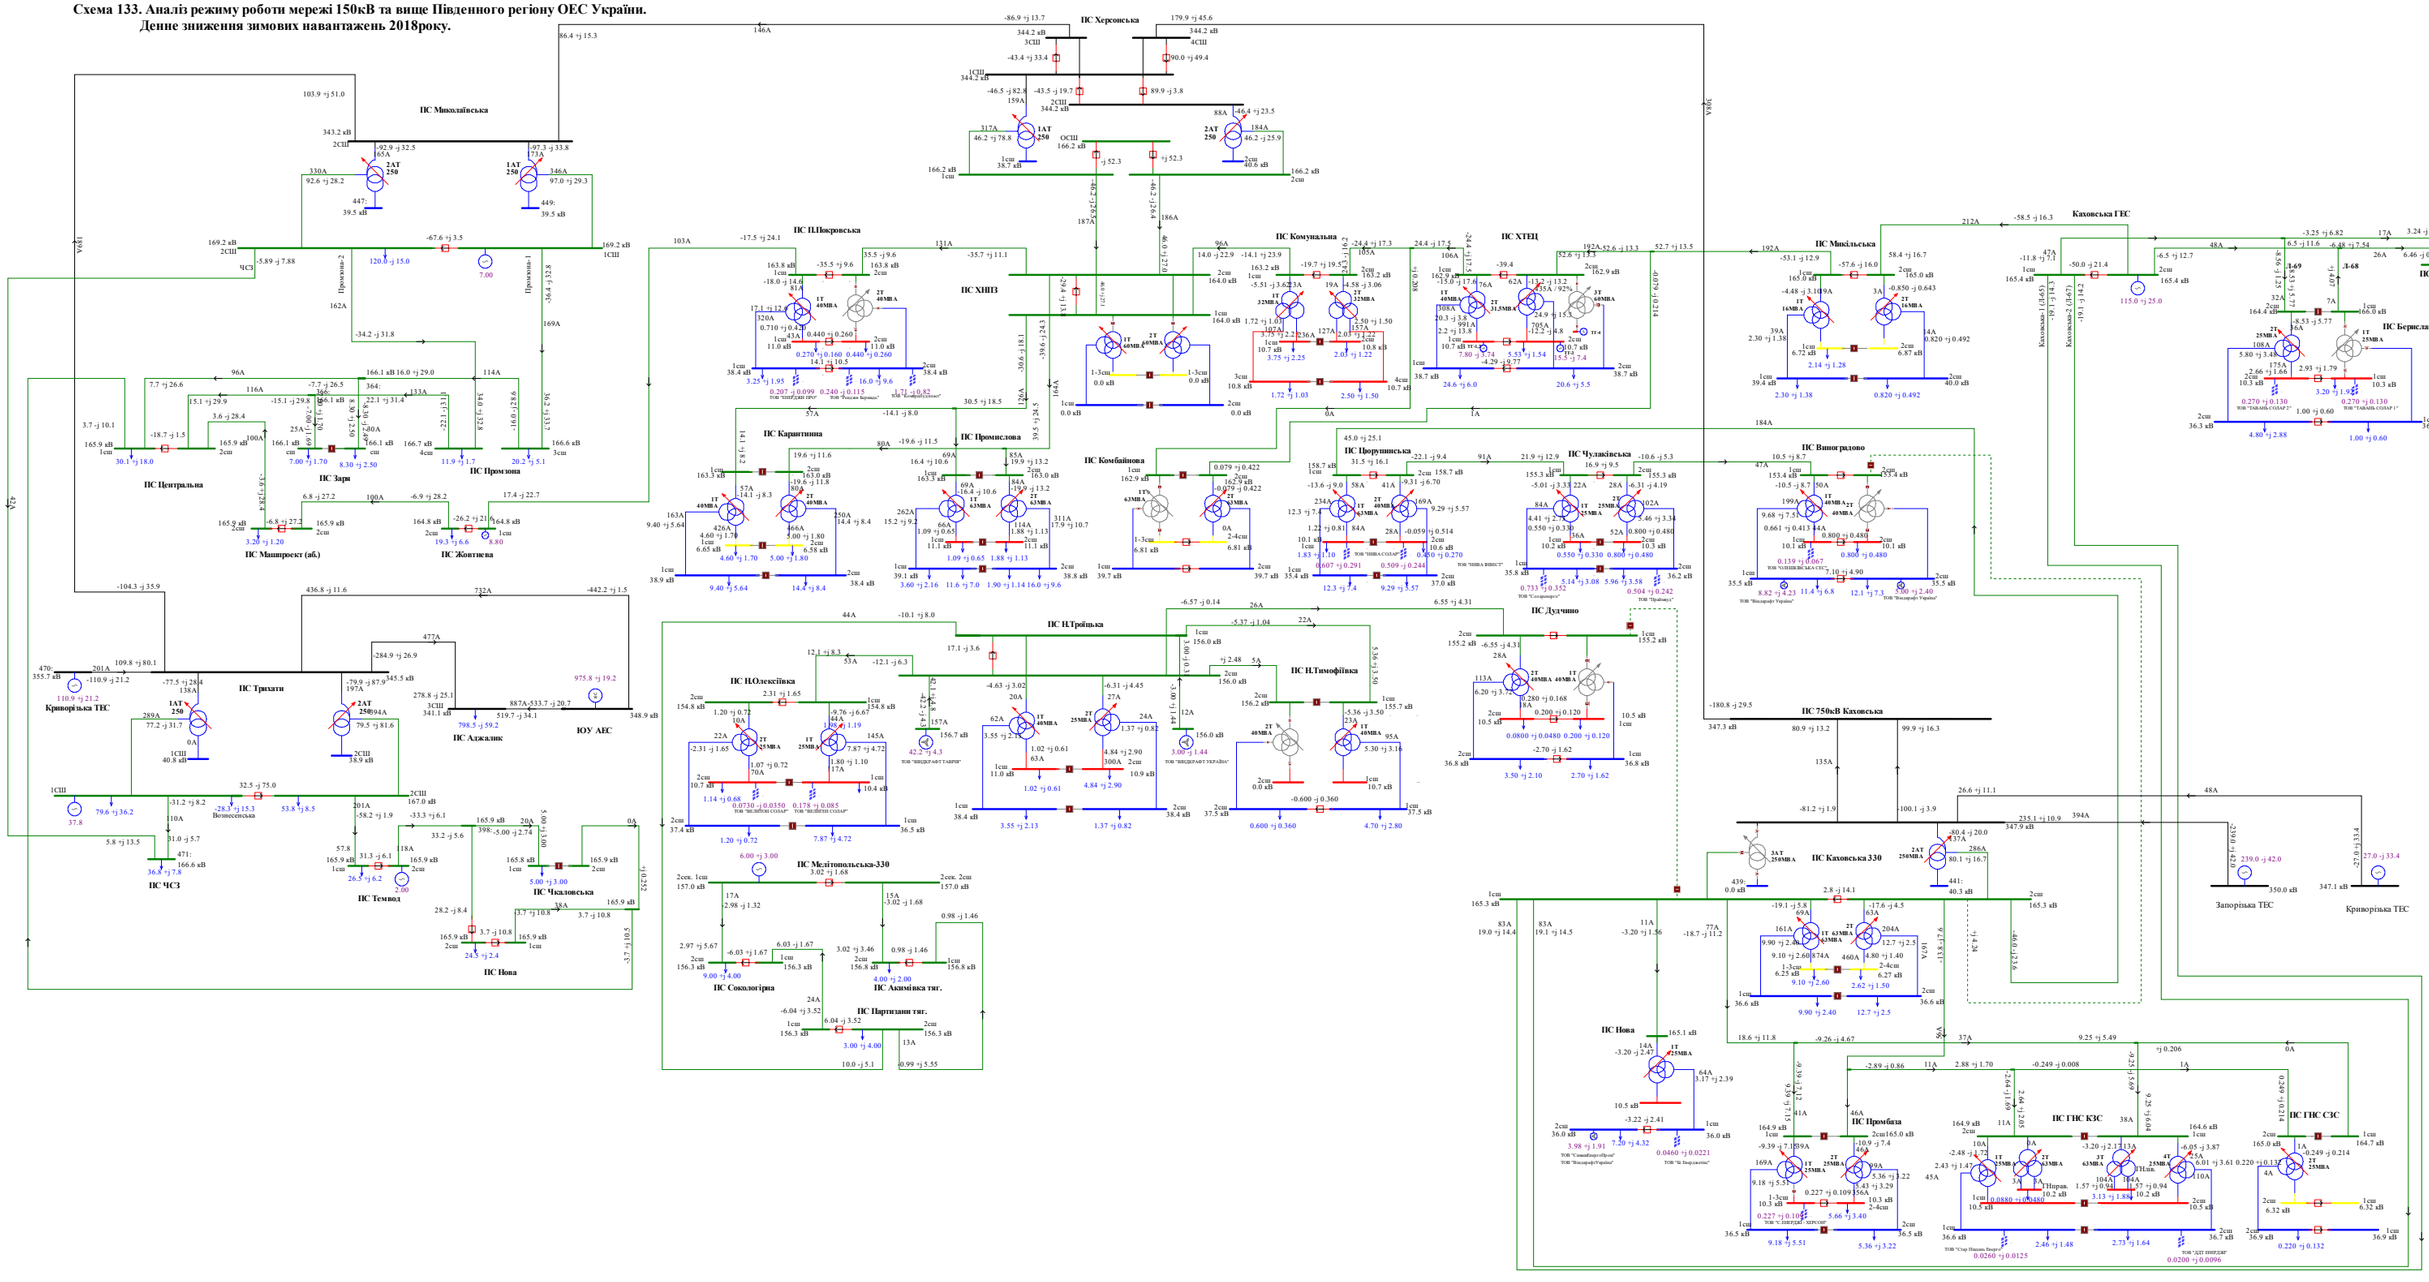

Схема 188. Аналіз ремонтно-аварійного режиму роботи мережі 150кВ та вище Південного регіону ОЕС України (відключення 3АТ на ПС 330кВ «Каховська» при виведеному у ремонт 2АТ на ПС 330кВ «Каховська»).
Денне зниження зимових навантажень 2019 року.

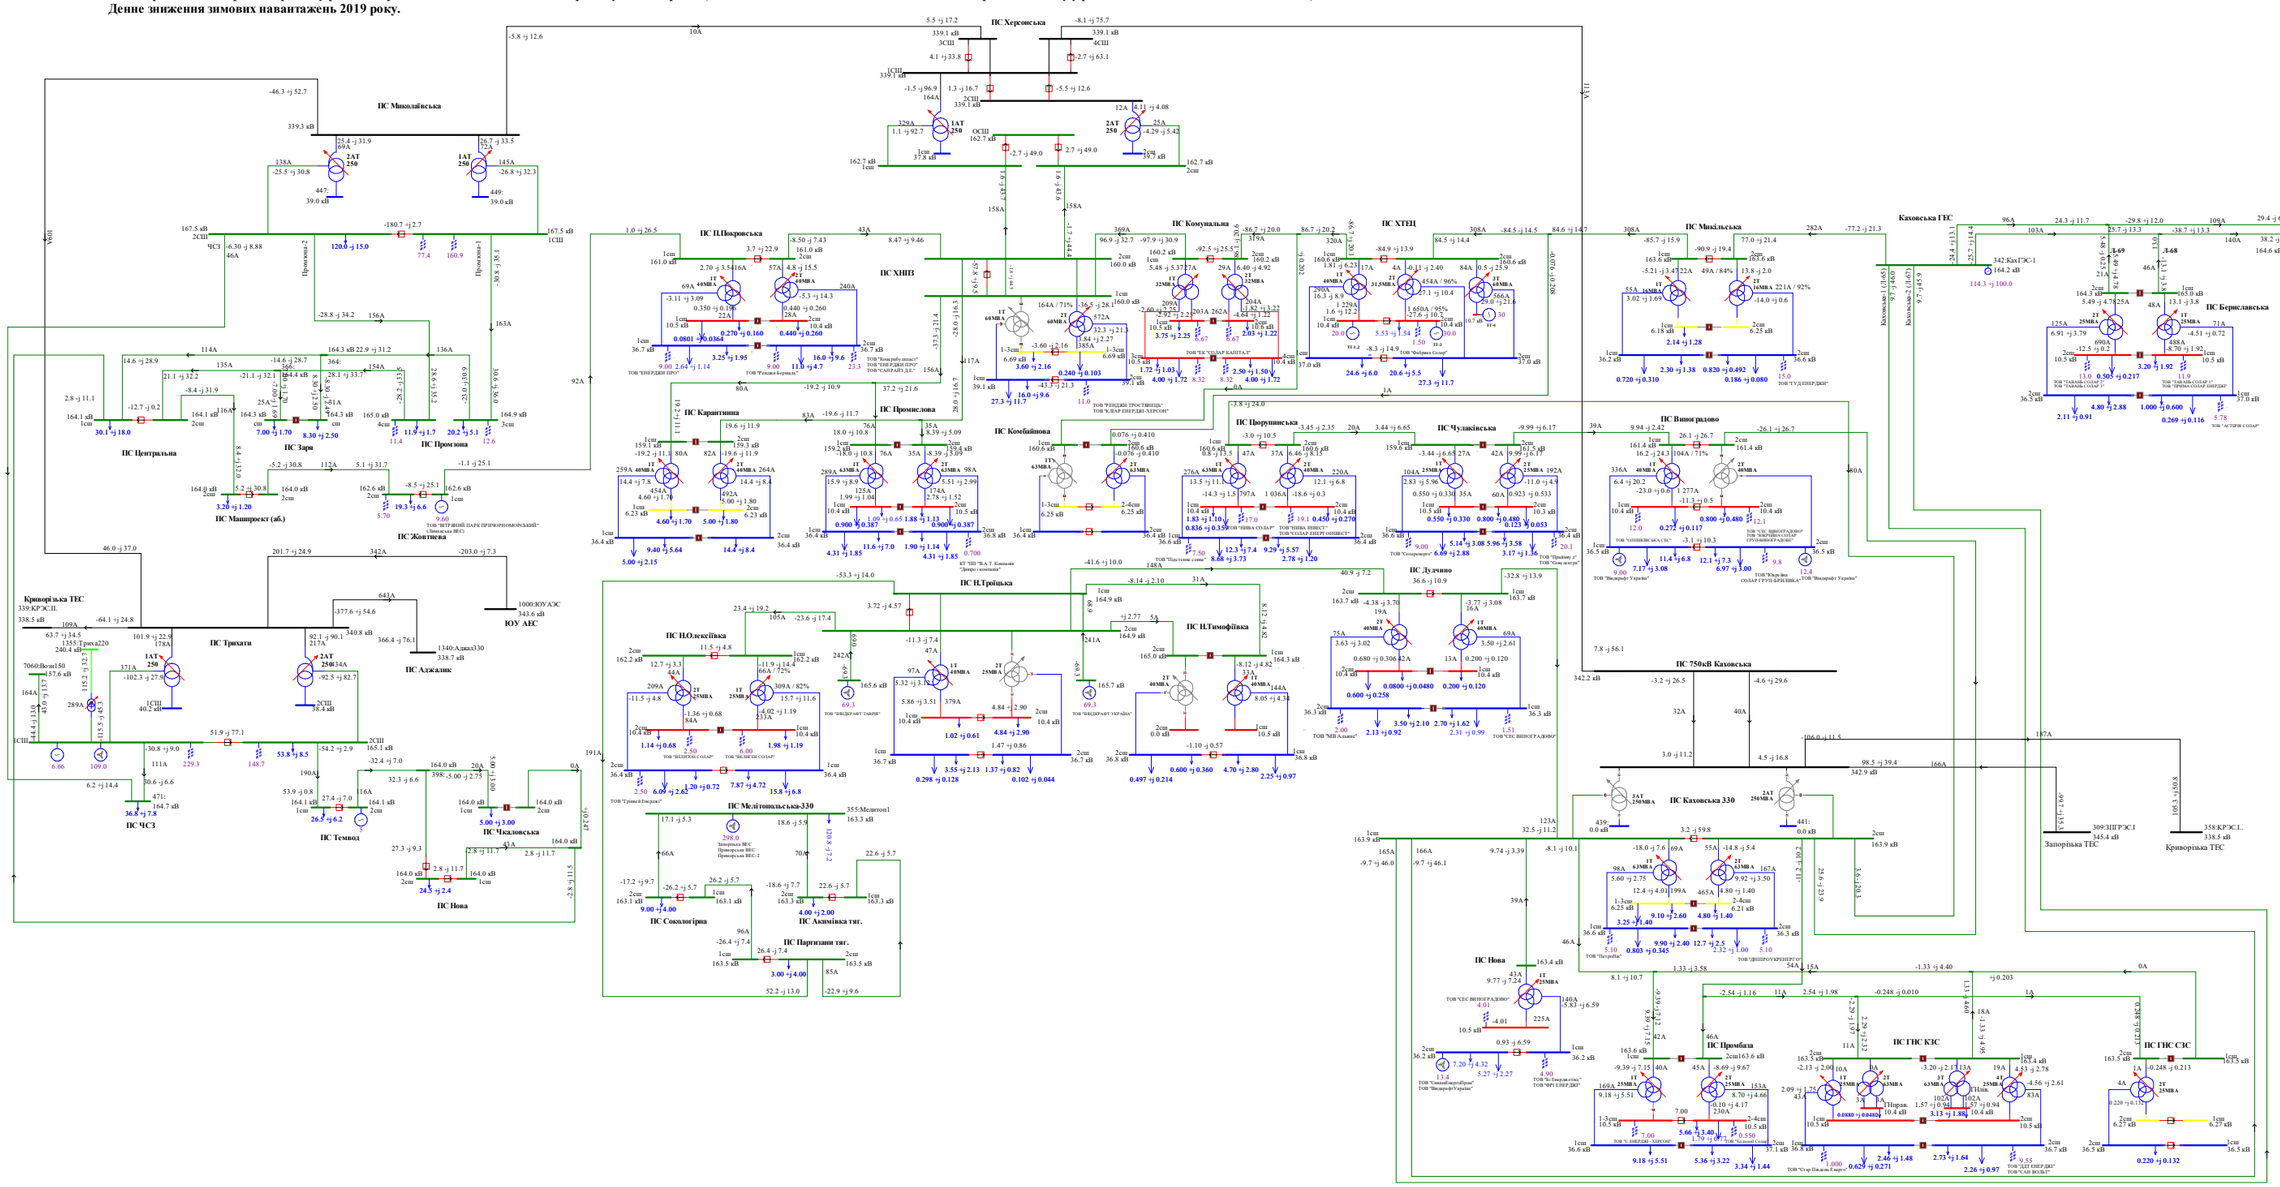

Схема 189. Аналіз ремонтно-аварійного режиму роботи мережі 150кВ та вище Південного регіону ОЕС України (відключення ПЛ 330 «Каховська 750 - Херсонська» при виведенні у ремонт ПЛ 330 «Трихати - Миколаївська»).
Денне зниження зимових навантажень 2019 року.

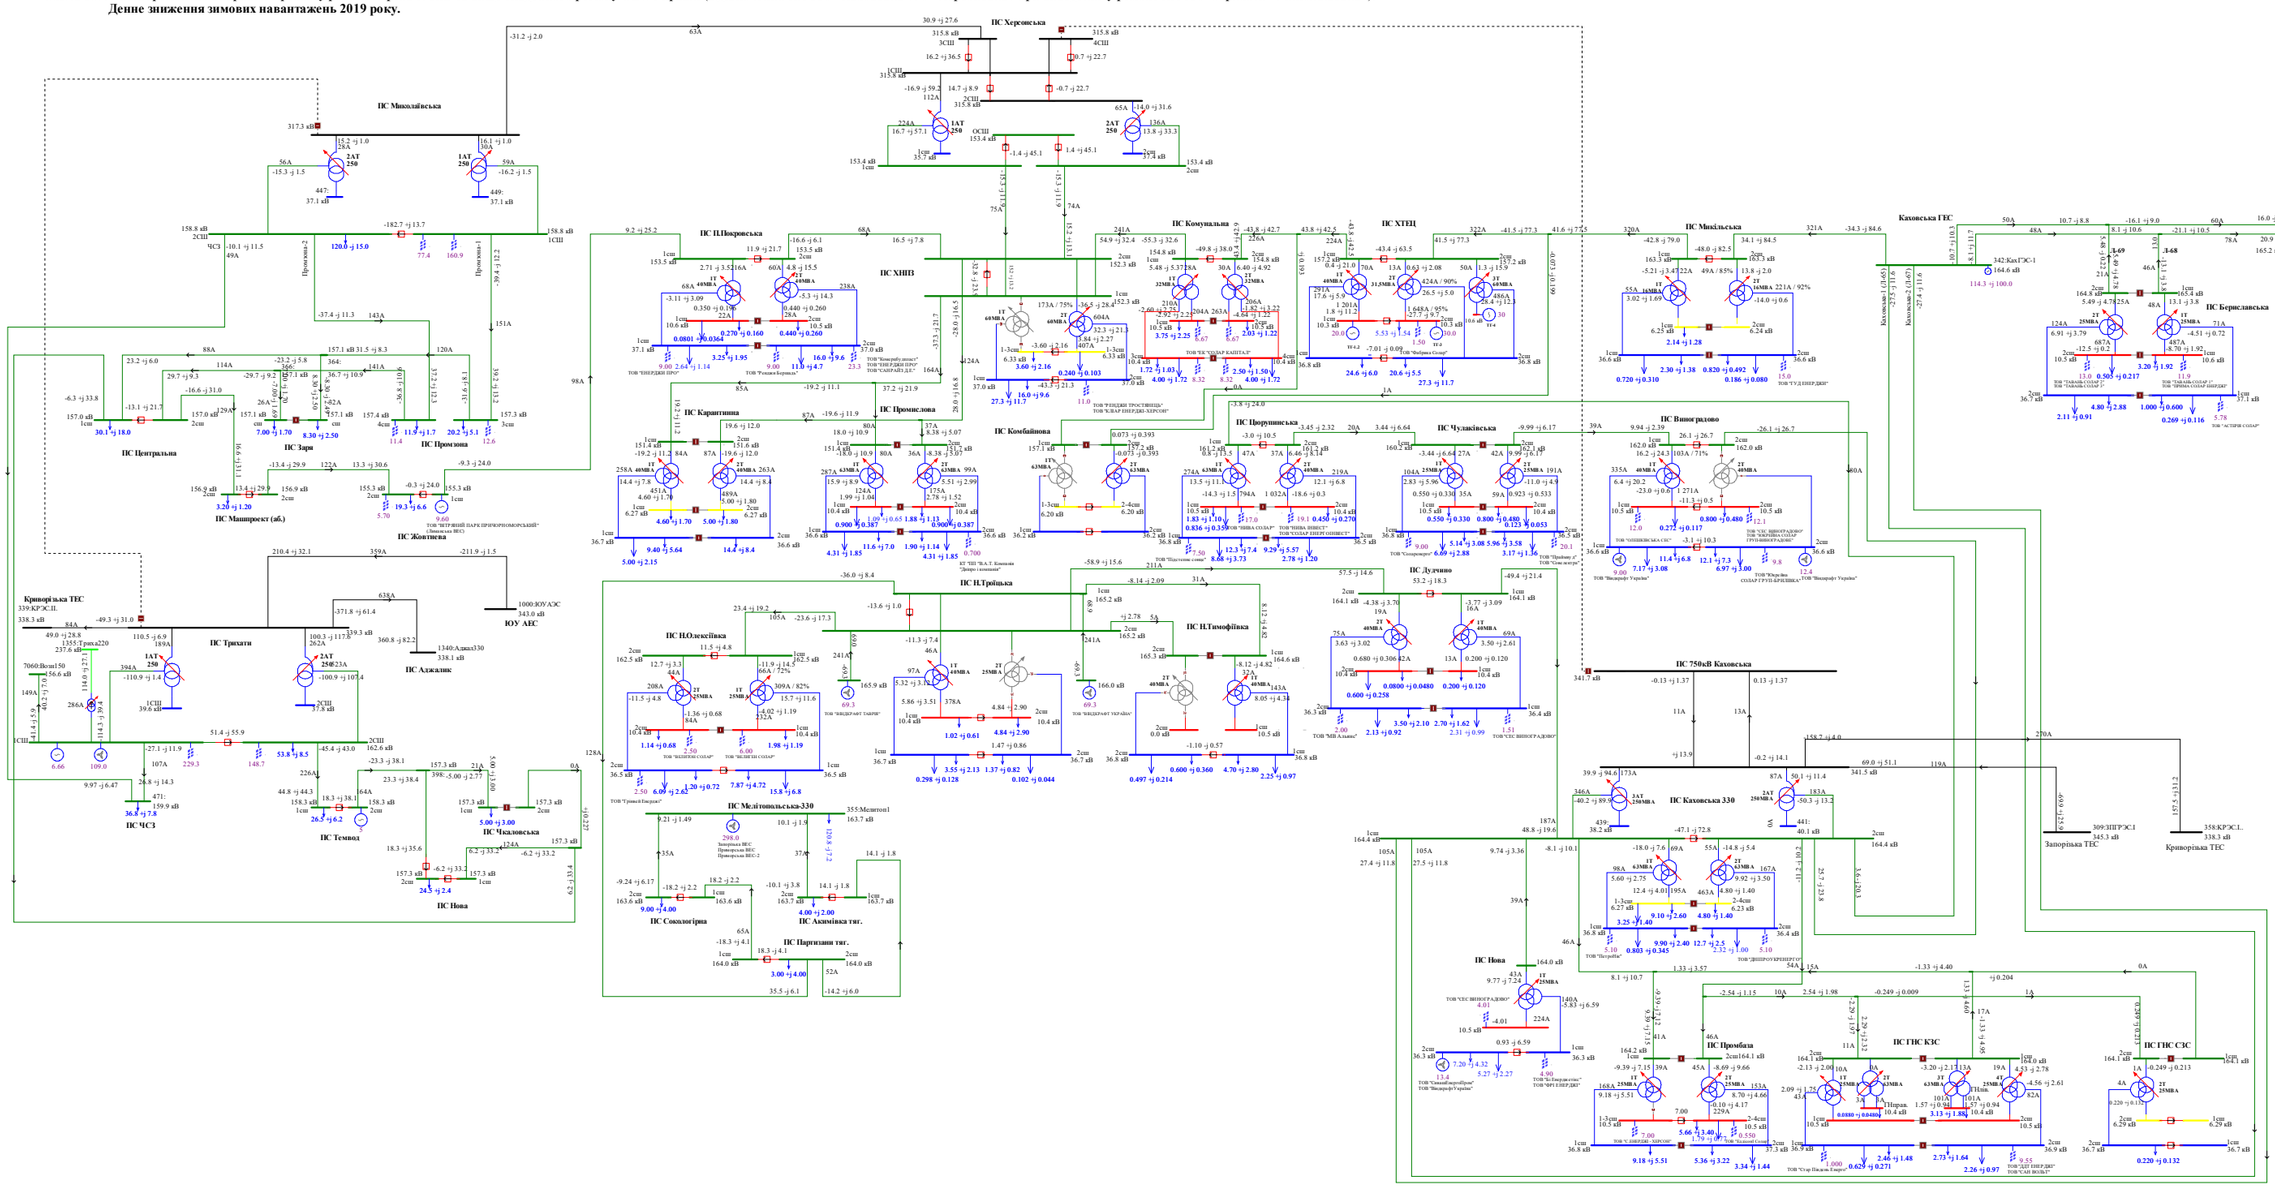

Схема 190. Аналіз ремонтно-аварійного режиму роботи мережі 150кВ та вище Південного регіону ОЕС України (відключення ПЛ 330 «Каховська 750 - Херсонська» при виведенні у ремонт ПЛ 330 «Трихати - Миколаївська», з виконанням радіального розриву на ПС 150/35/6кВ «ХНПЗ» у бік ПС 150/10кВ «Комунальна»).
Денне зниження зимових навантажень 2019 року.

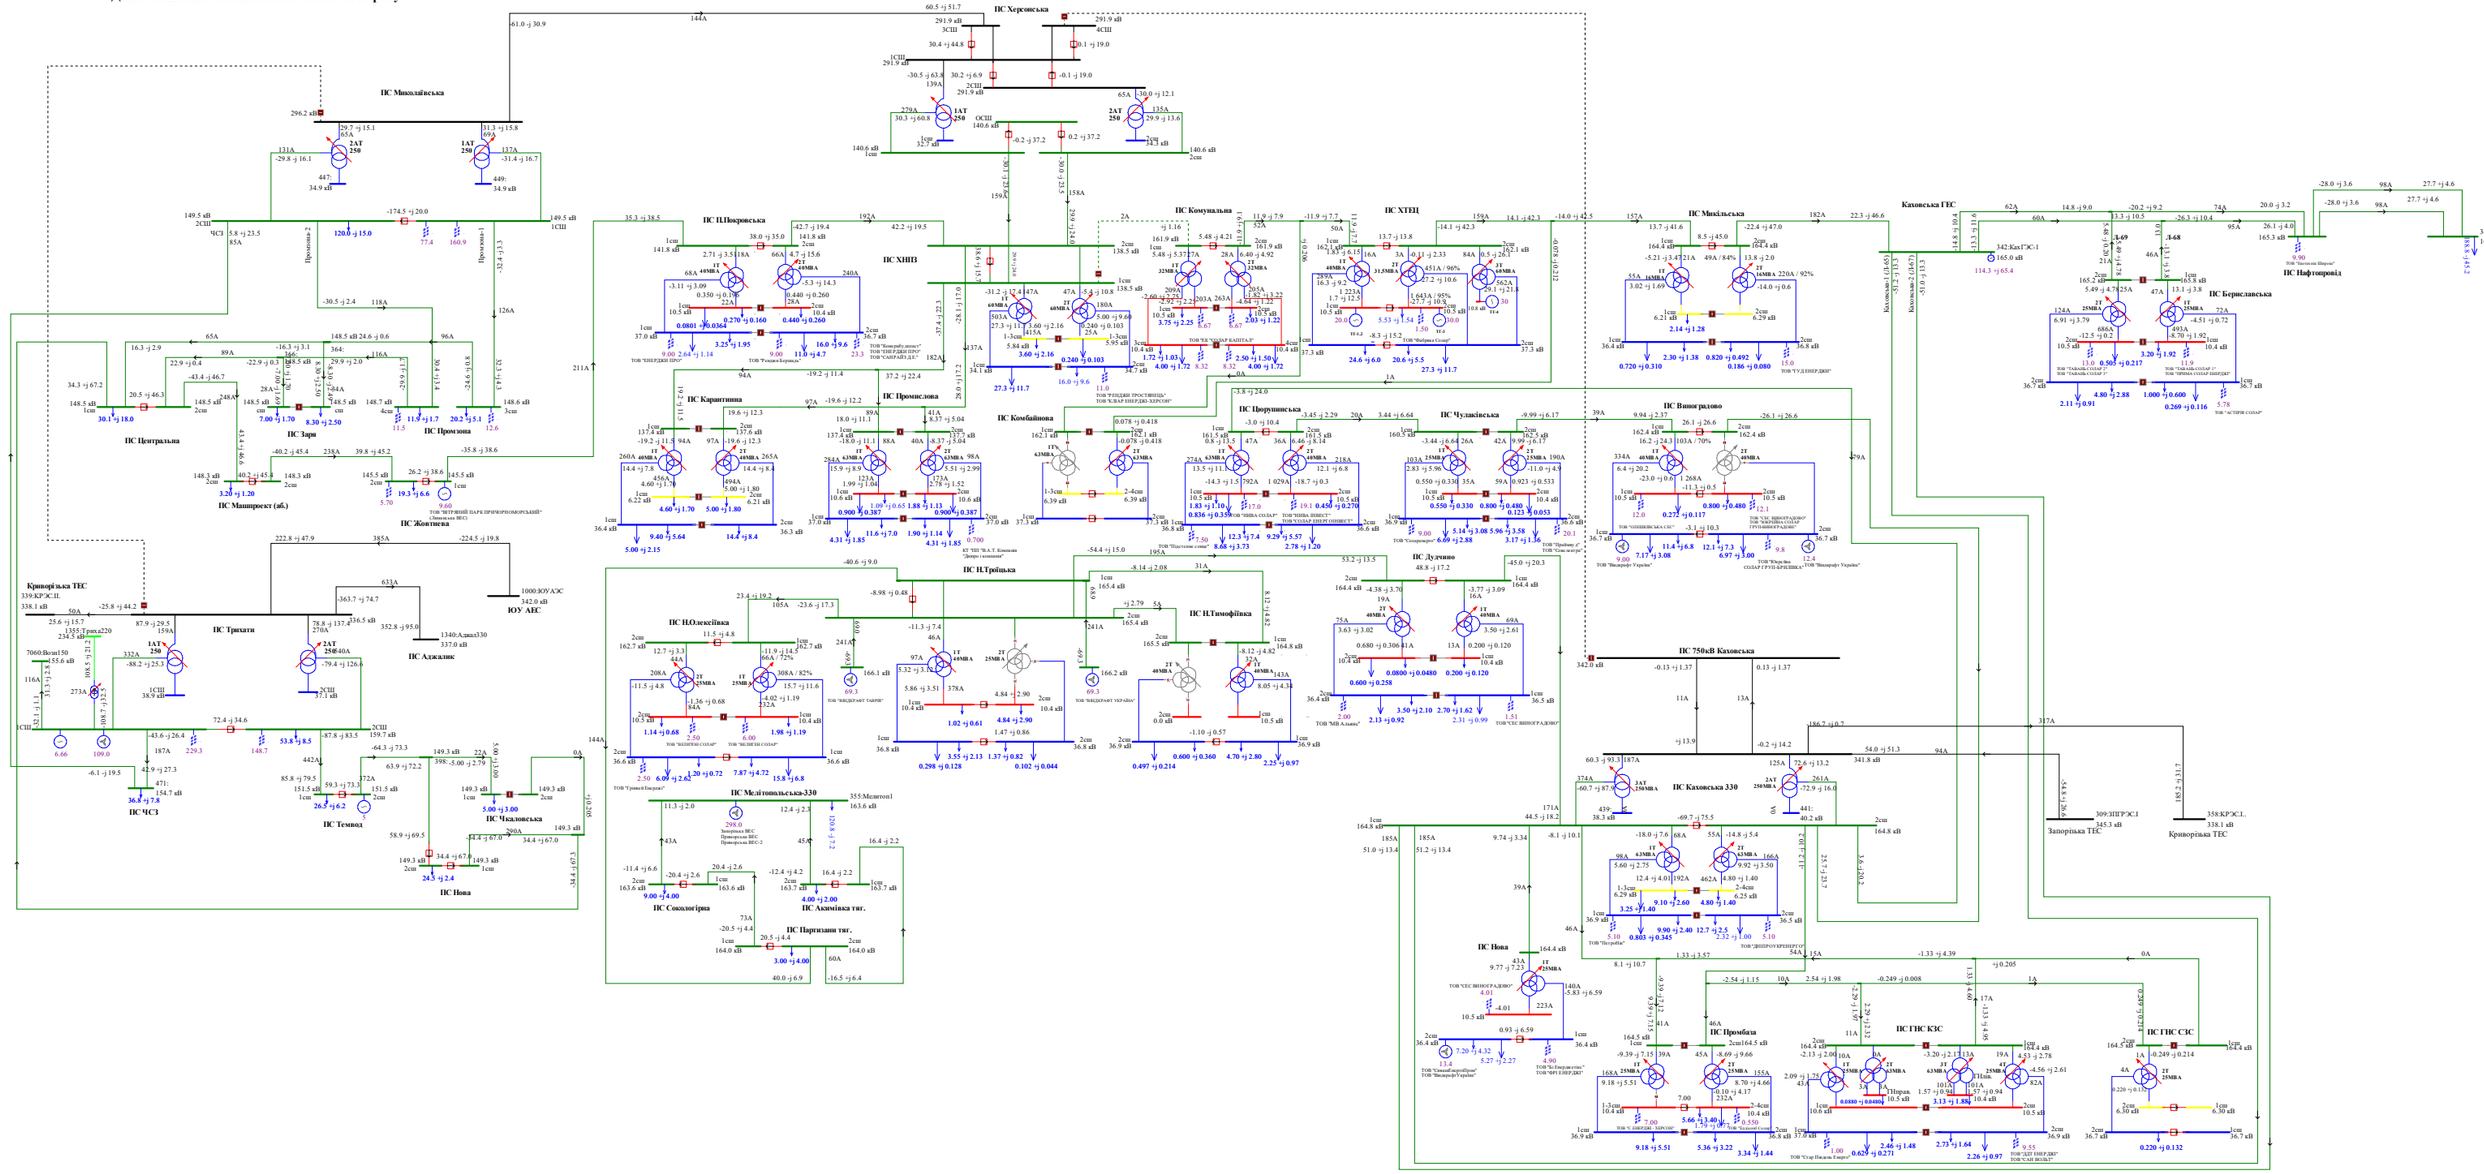

Схема 191. Аналіз ремонтно-аварійного режиму роботи мережі 150кВ та вище Південного регіону ОЕС України (відключення ПЛ 330 «Каховська - КрТЕС » при виведеній у ремонт ПЛ 330 «Каховська - ЗаТЕС»).
Денне зниження зимових навантажень 2019 року.

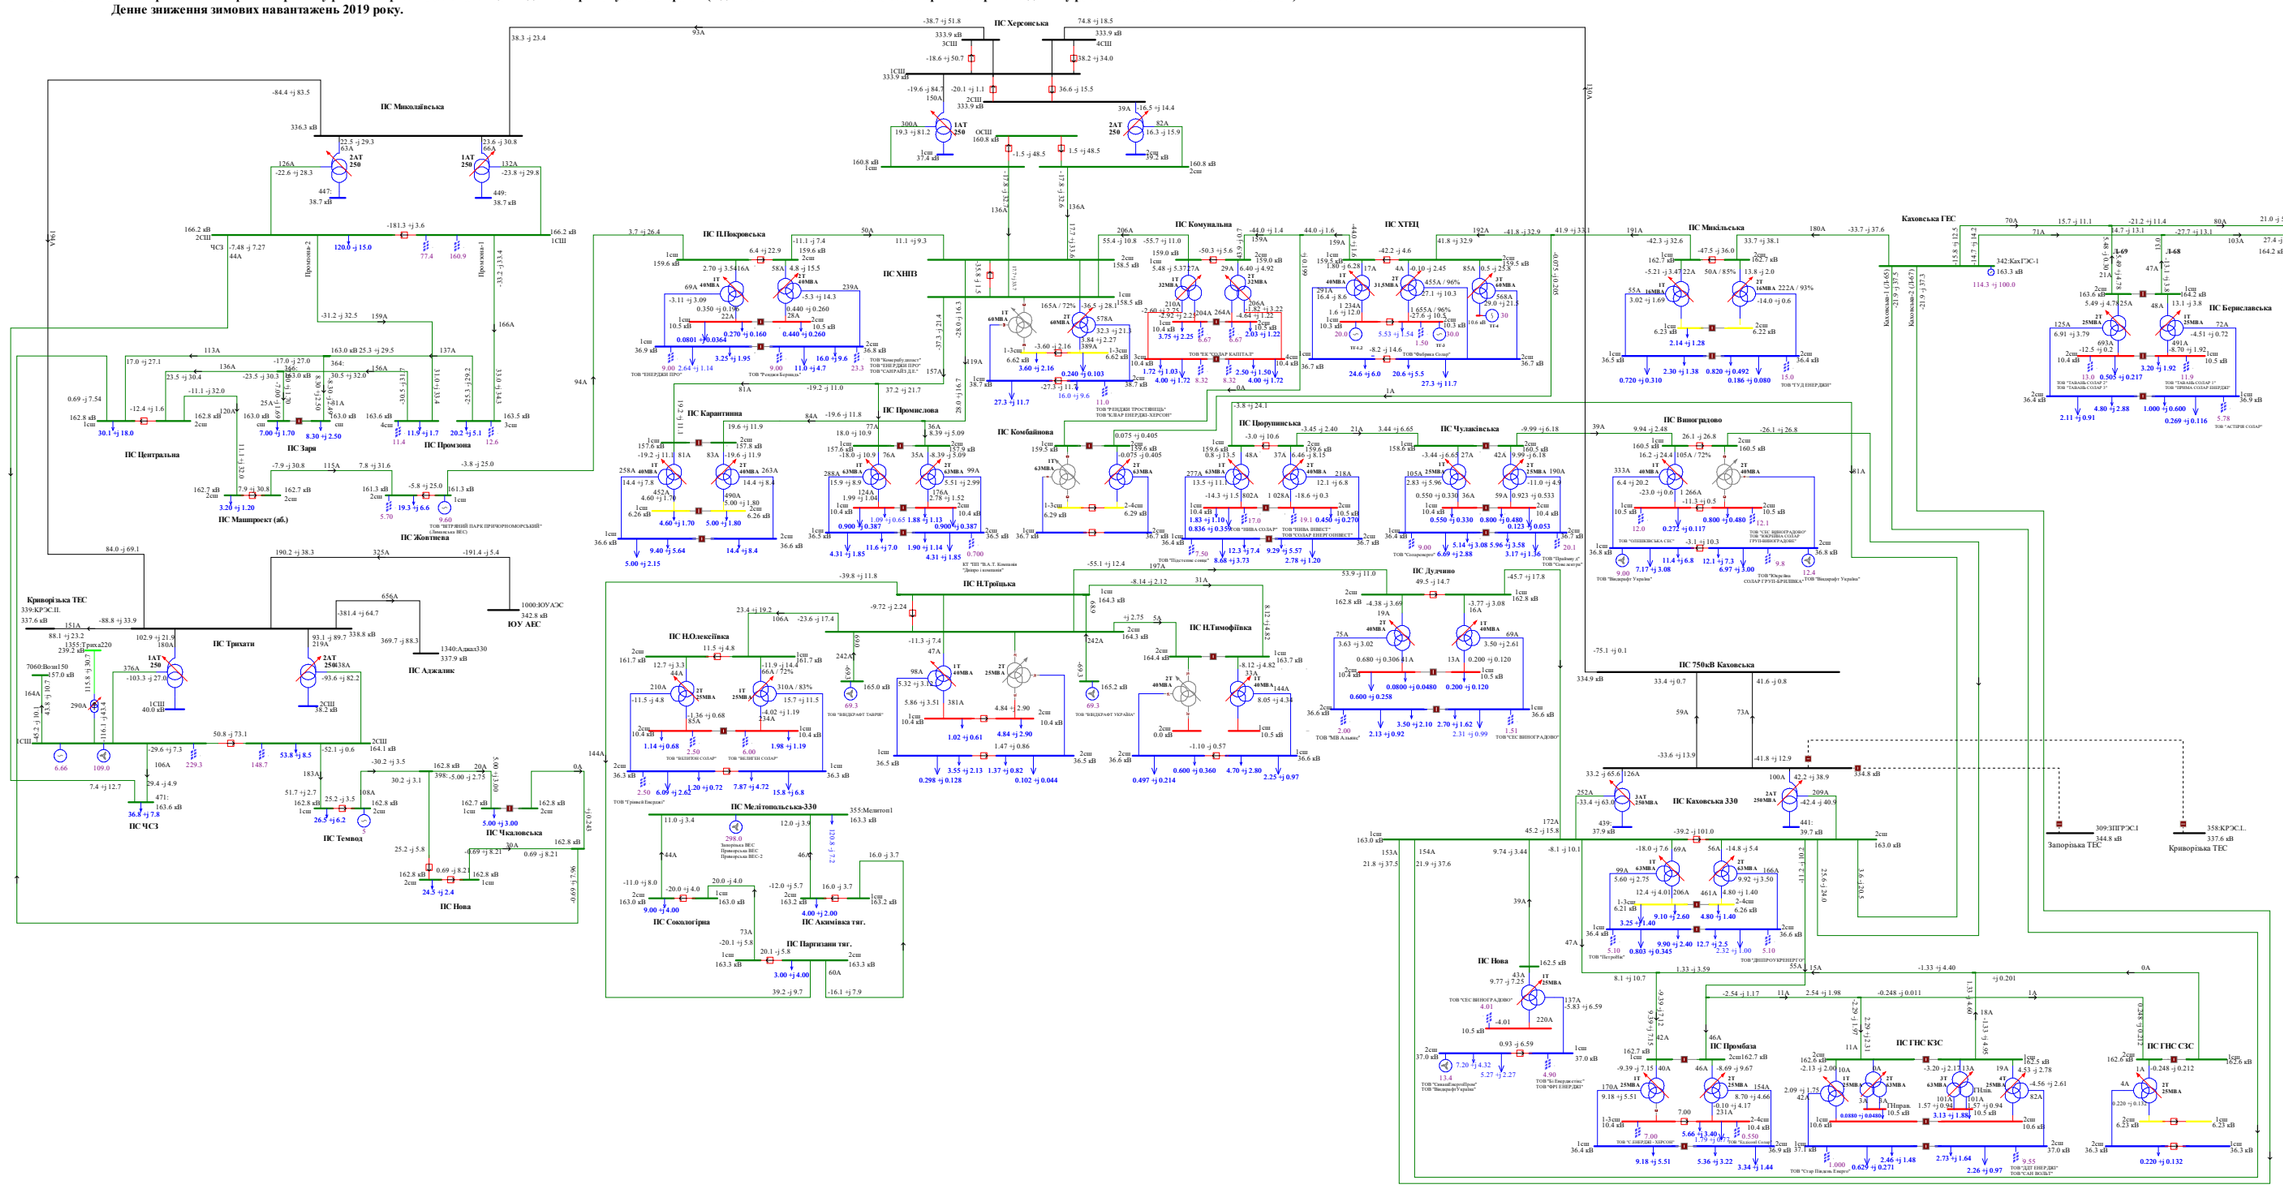

Схема 192. Аналіз ремонтно-аварійного режиму роботи мережі 150кВ та вище Південного регіону ОЕС України (відключення ПЛ 330 «Каховська 750 – Каховська 2» при виведеній у ремонт ПЛ 330«Каховська 750 – Каховська 1»).
Денне зниження зимових навантажень 2019 року.

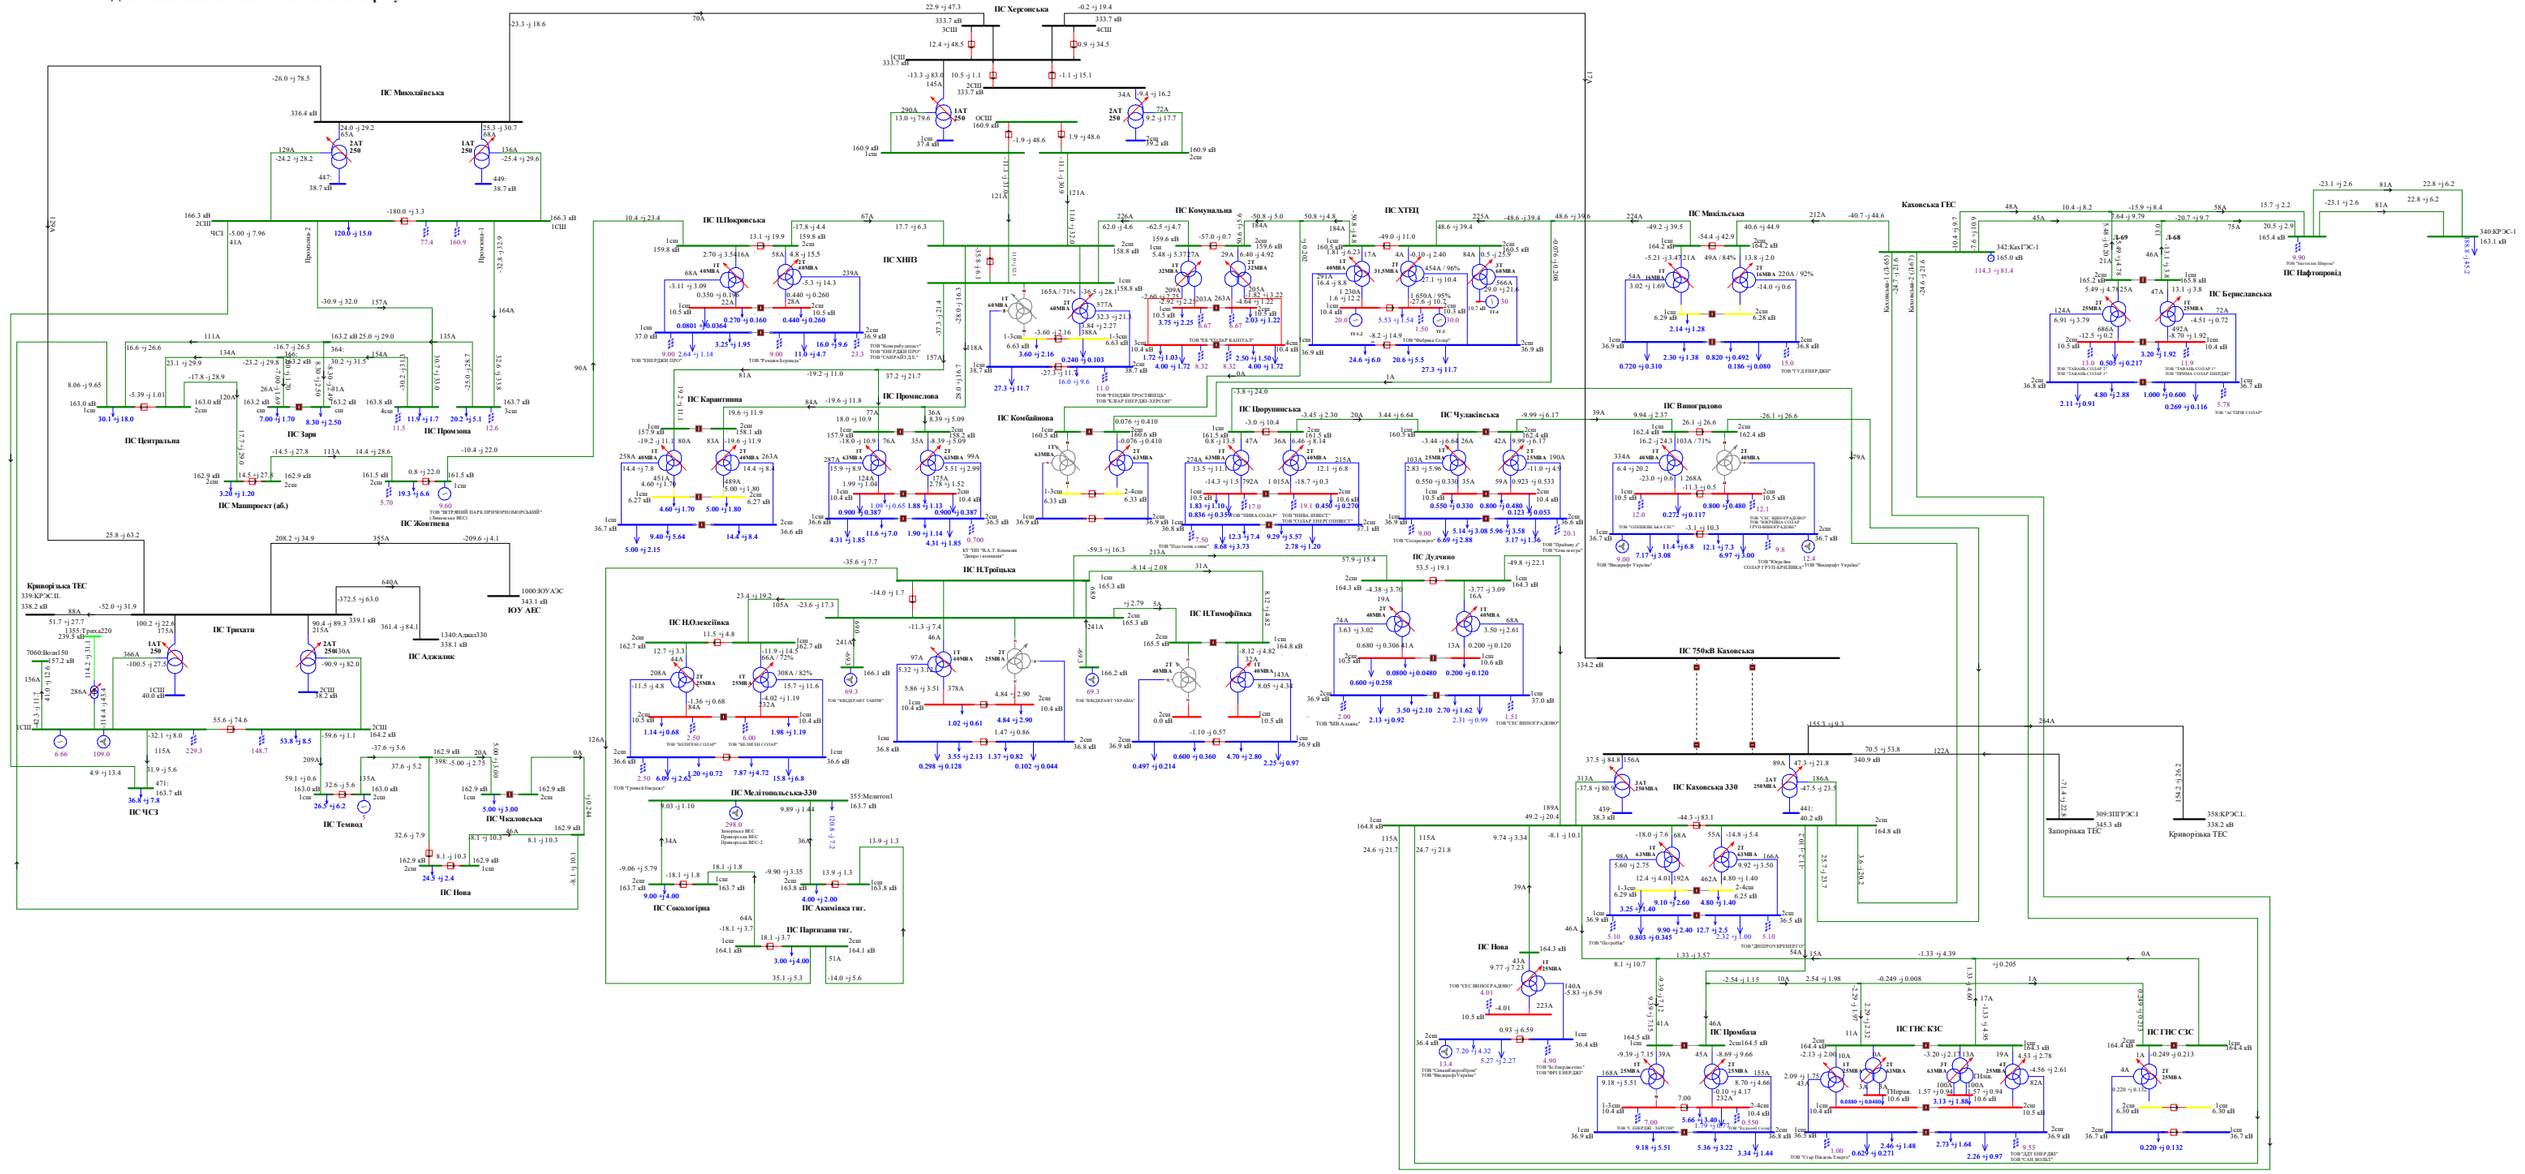

Схема 193. Аналіз ремонтно-аварійного режиму роботи мережі 150кВ та вище Південного регіону ОЕС України (відключення ПЛ 330 «Каховська 750 - Херсонська» при виведенні у ремонт ПЛ 330 «Каховська - КрТЕС»).
Денне зниження зимових навантажень 2019 року.

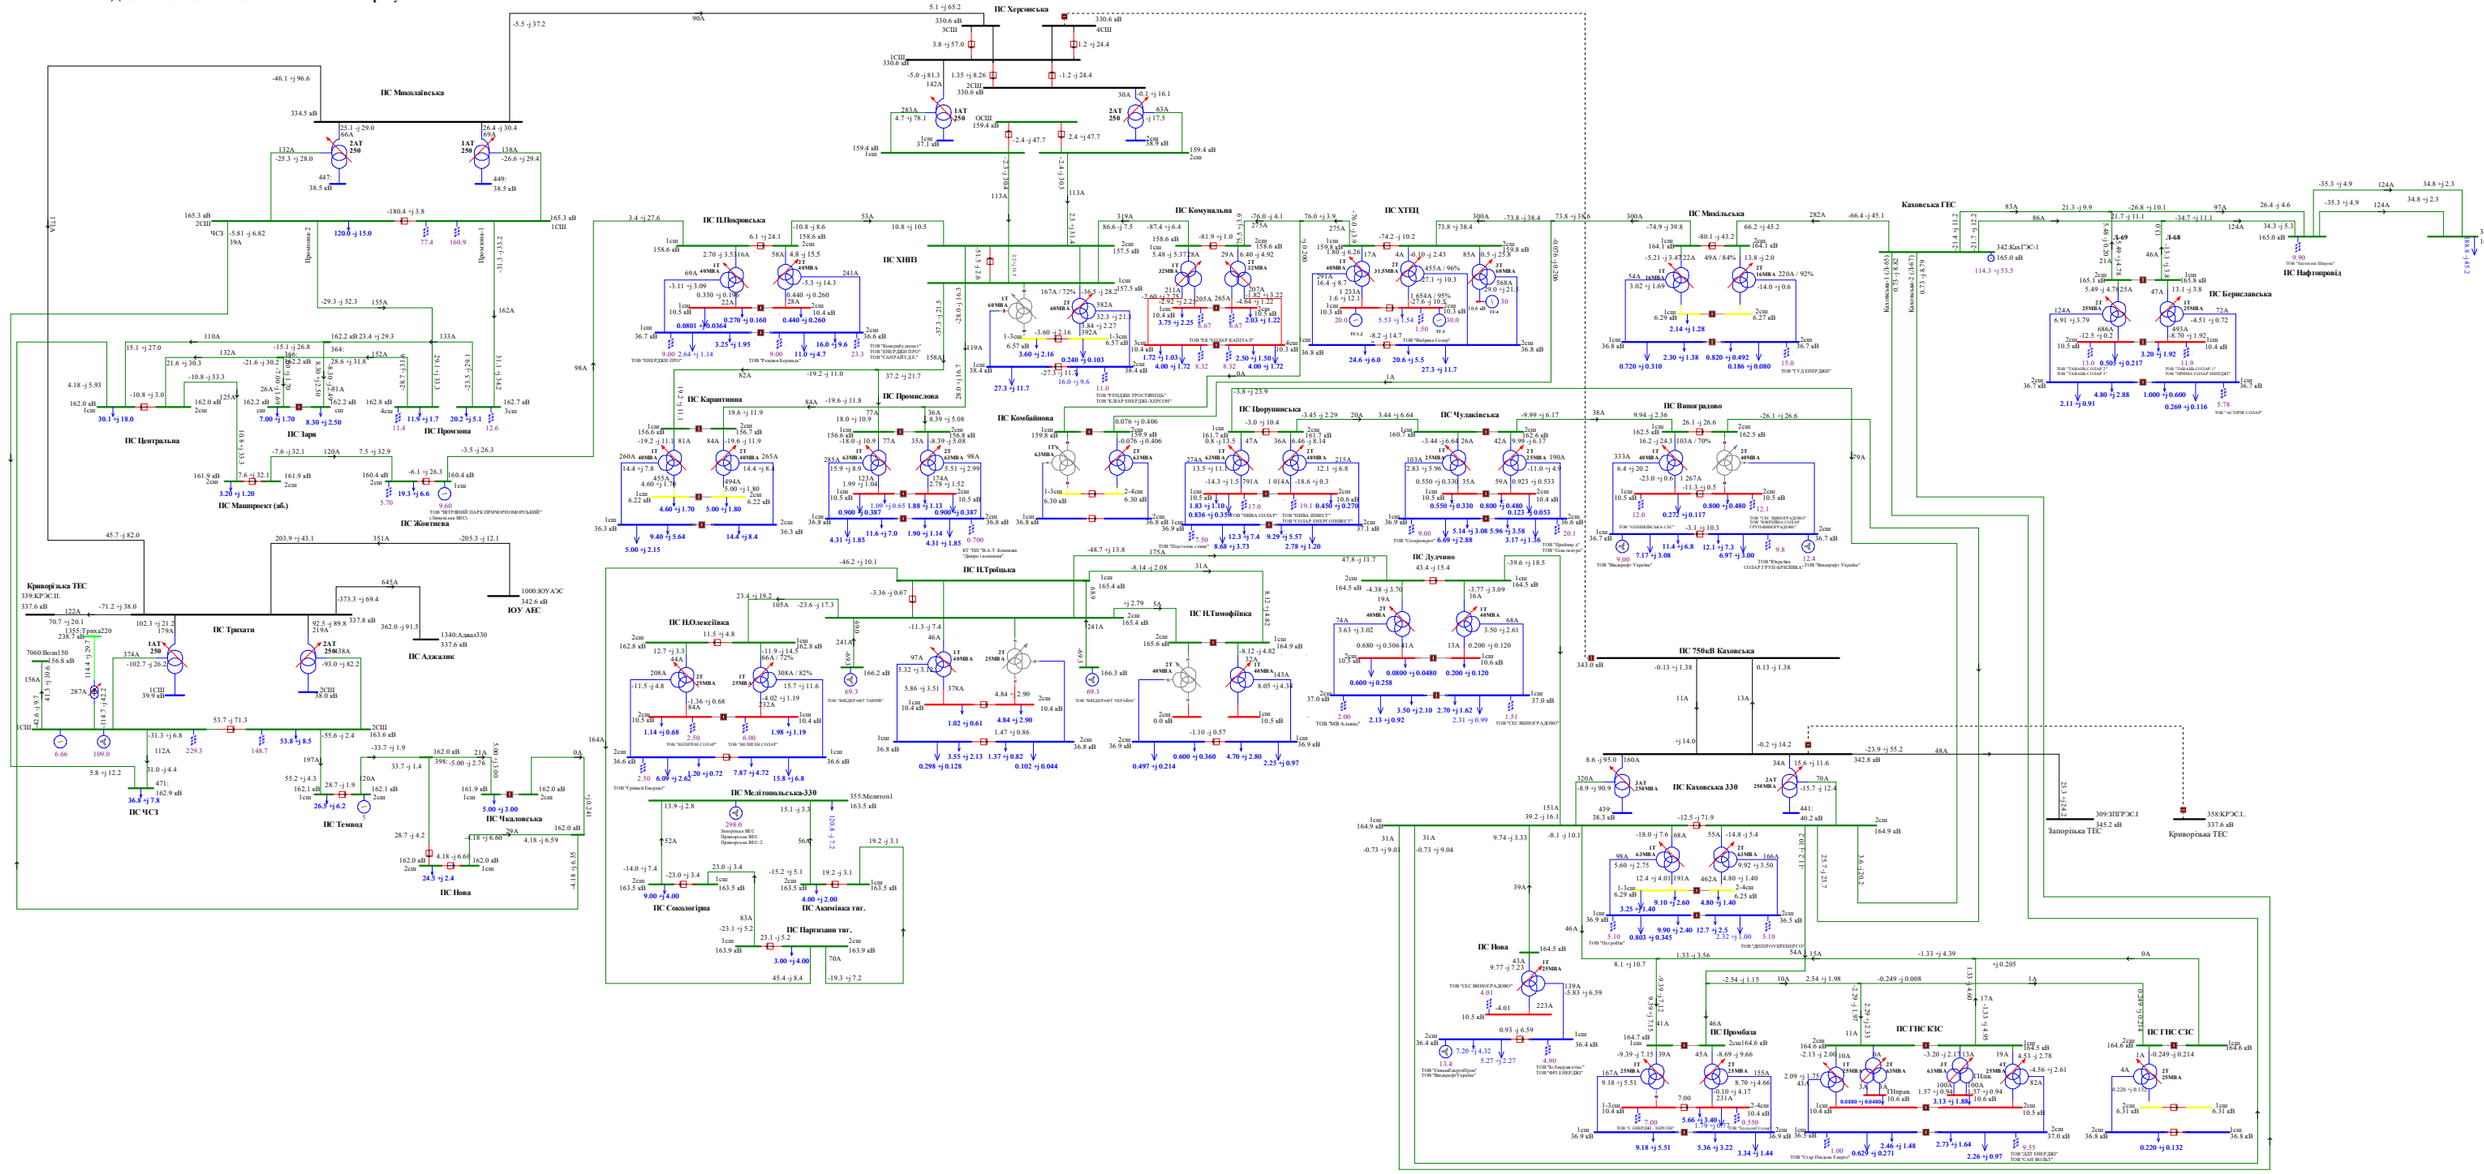

Схема 194. Аналіз ремонтно-аварійного режиму роботи мережі 150кВ та вище Південного регіону ОЕС України (відключення ПЛ 150 «Каховська – Каховська ГЕС 2» при виведеній у ремонт ПЛ 150 «Каховська – Каховська ГЕС 1»).
Денне зниження зимових навантажень 2019 року.

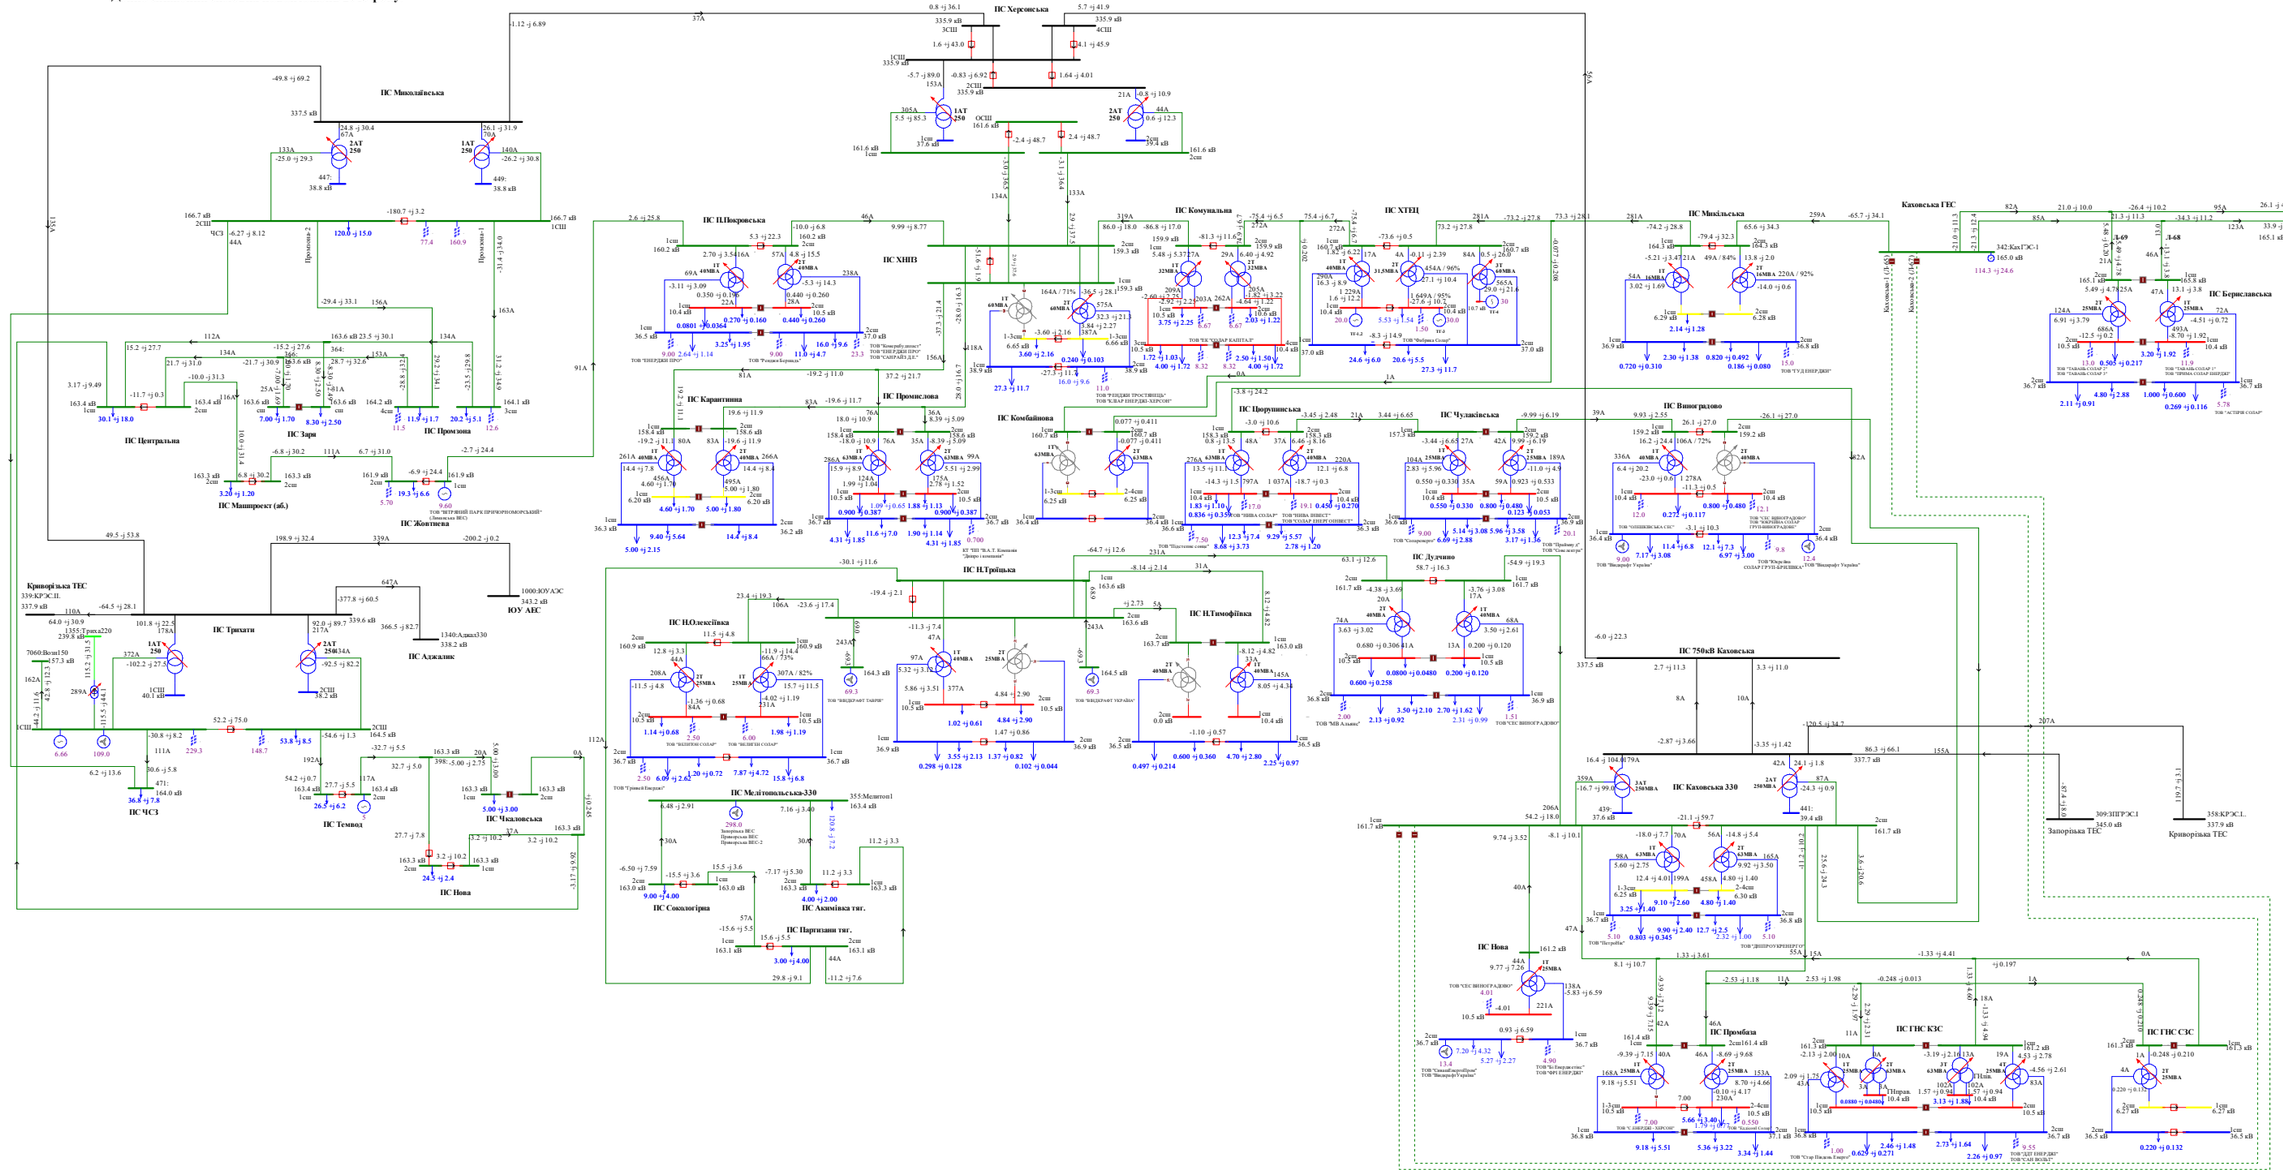

Схема 195. Аналіз ремонтно-аварійного режиму роботи мережі 150кВ та вище Південного регіону ОЕС України (відключення ПЛ 150 «Партизани – Н.Тройцьк» при виведеному у ремонт 2АТ на ПС 330кВ «Каховська»).
Денне зниження зимових навантажень 2019 року.

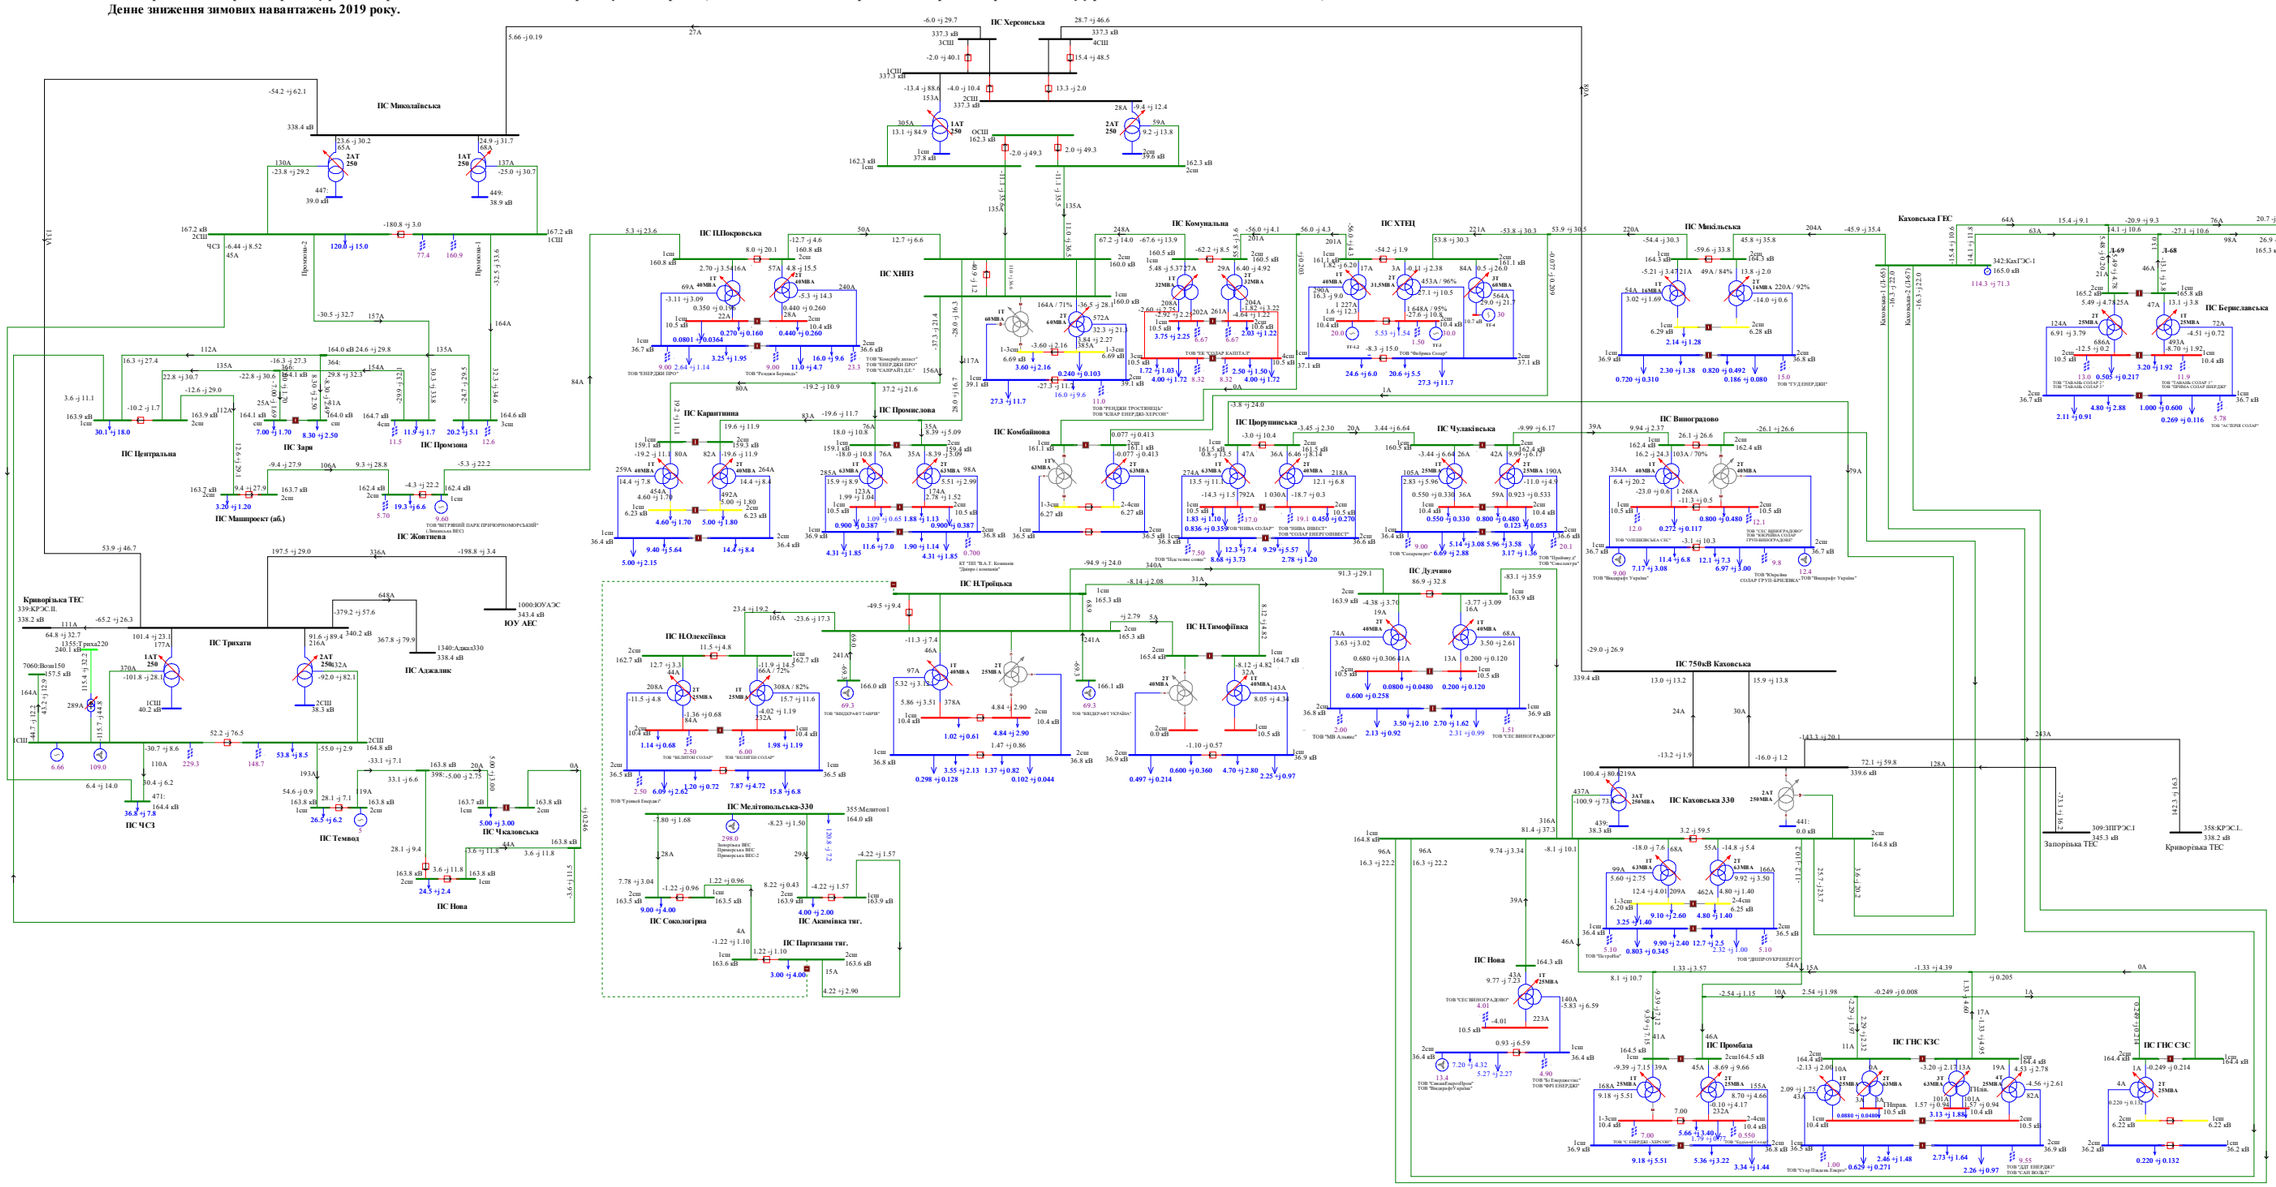

Схема 196. Аналіз ремонтно-аварійного режиму роботи мережі 150кВ та вище Південного регіону ОЕС України (відключення 2СШ-330 на ПС 330 «Каховська» при виведеній у ремонт 1СШ-330 на ПС 330кВ «Каховська»).
Денне зниження зимових навантажень 2019 року.

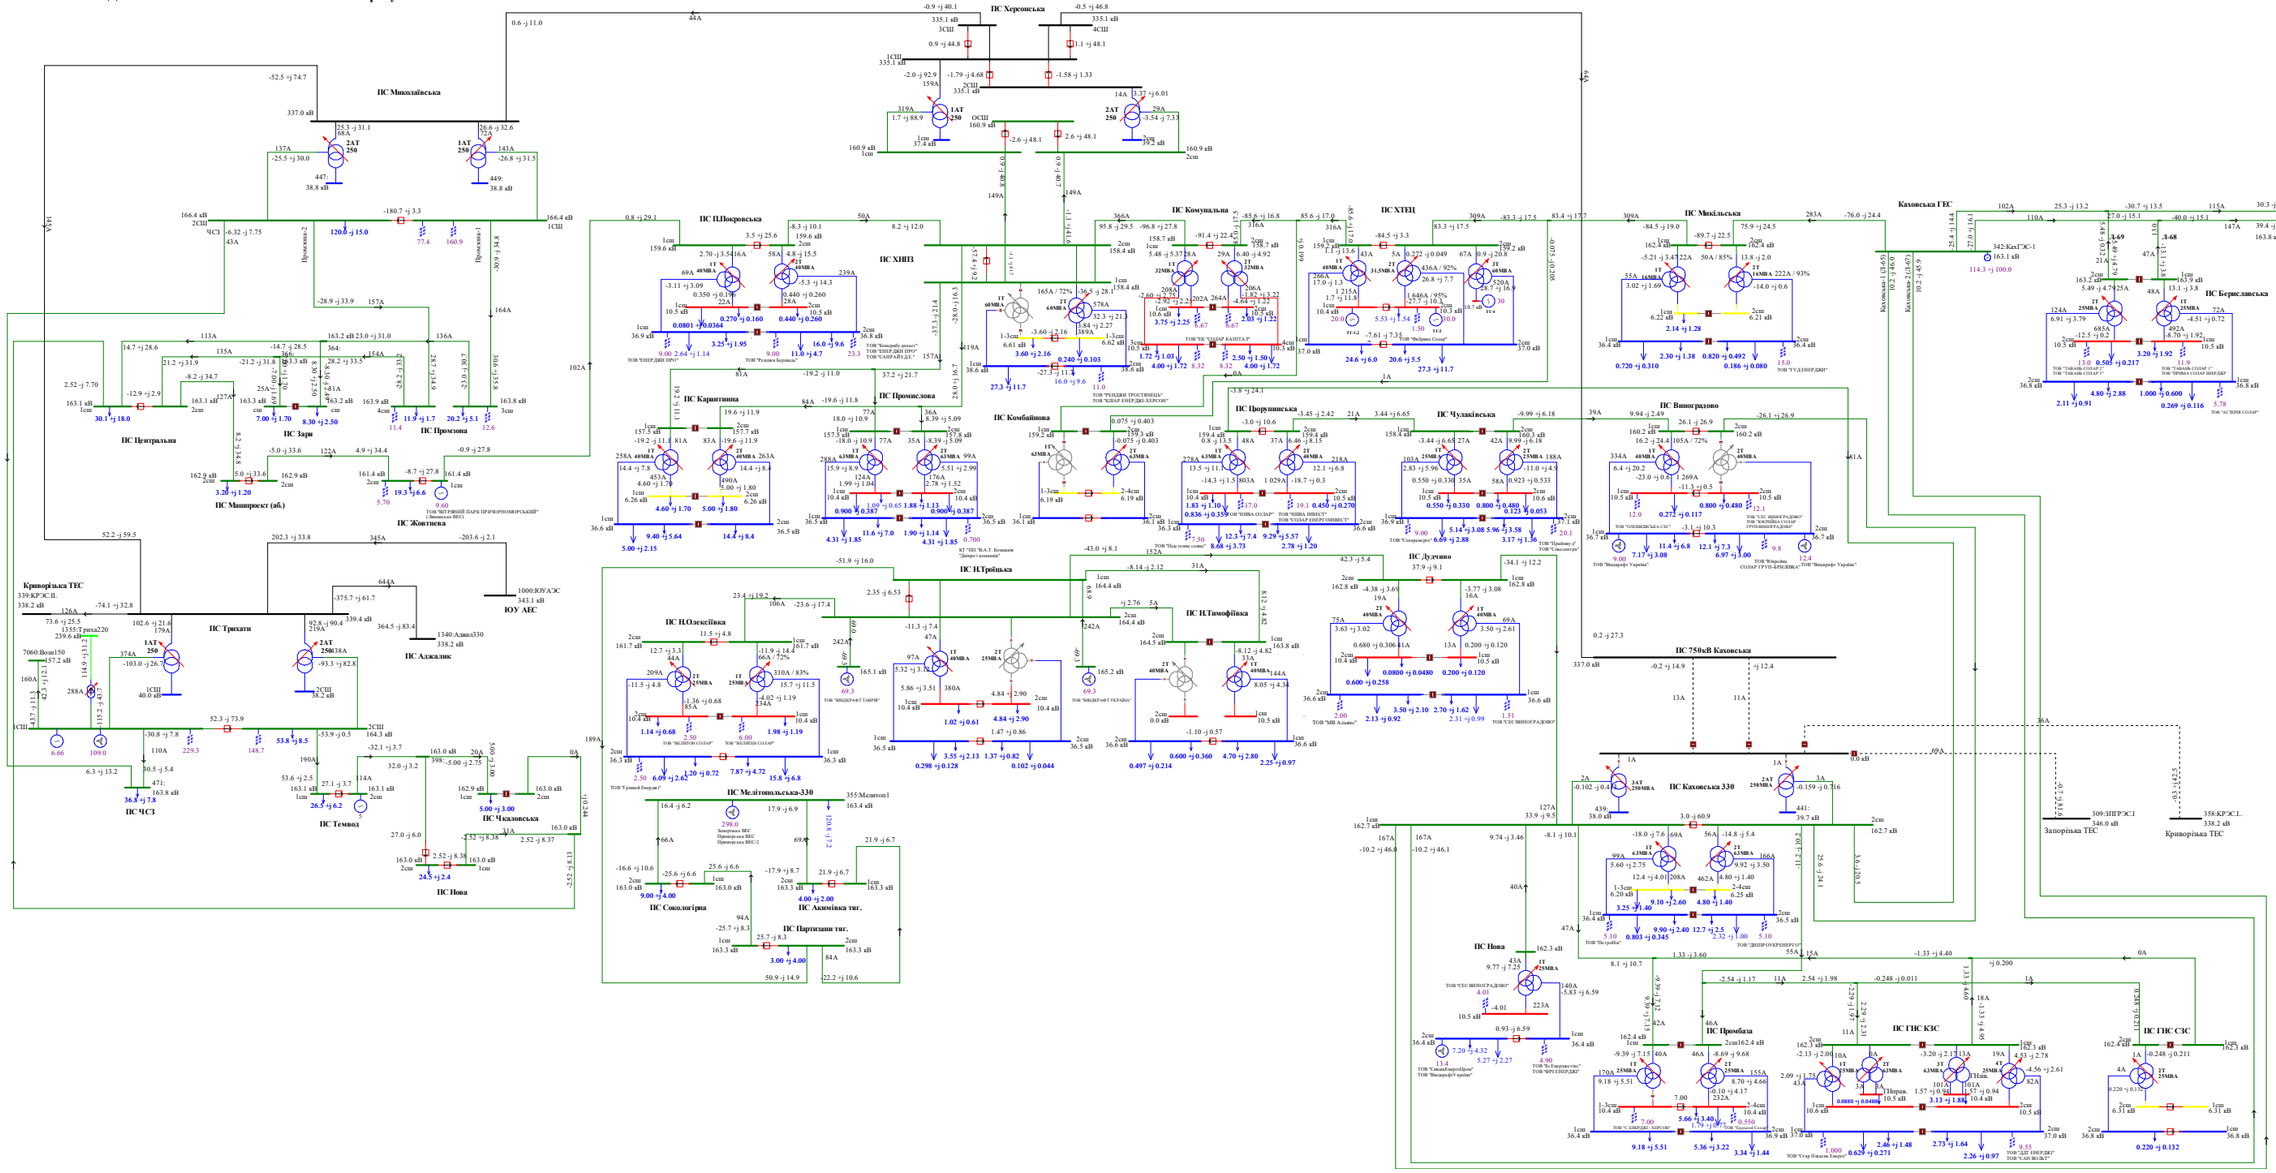

Схема 197. Аналіз ремонтно-аварійного режиму роботи мережі 150кВ та вище Південного регіону ОЕС України (відключення 2АТ на ПС 330кВ «Каховська» при виведеній у ремонт ПЛ 150 «Каховська ГЕС - Микільська»).

Денне зниження зимових навантажень 2019 року.

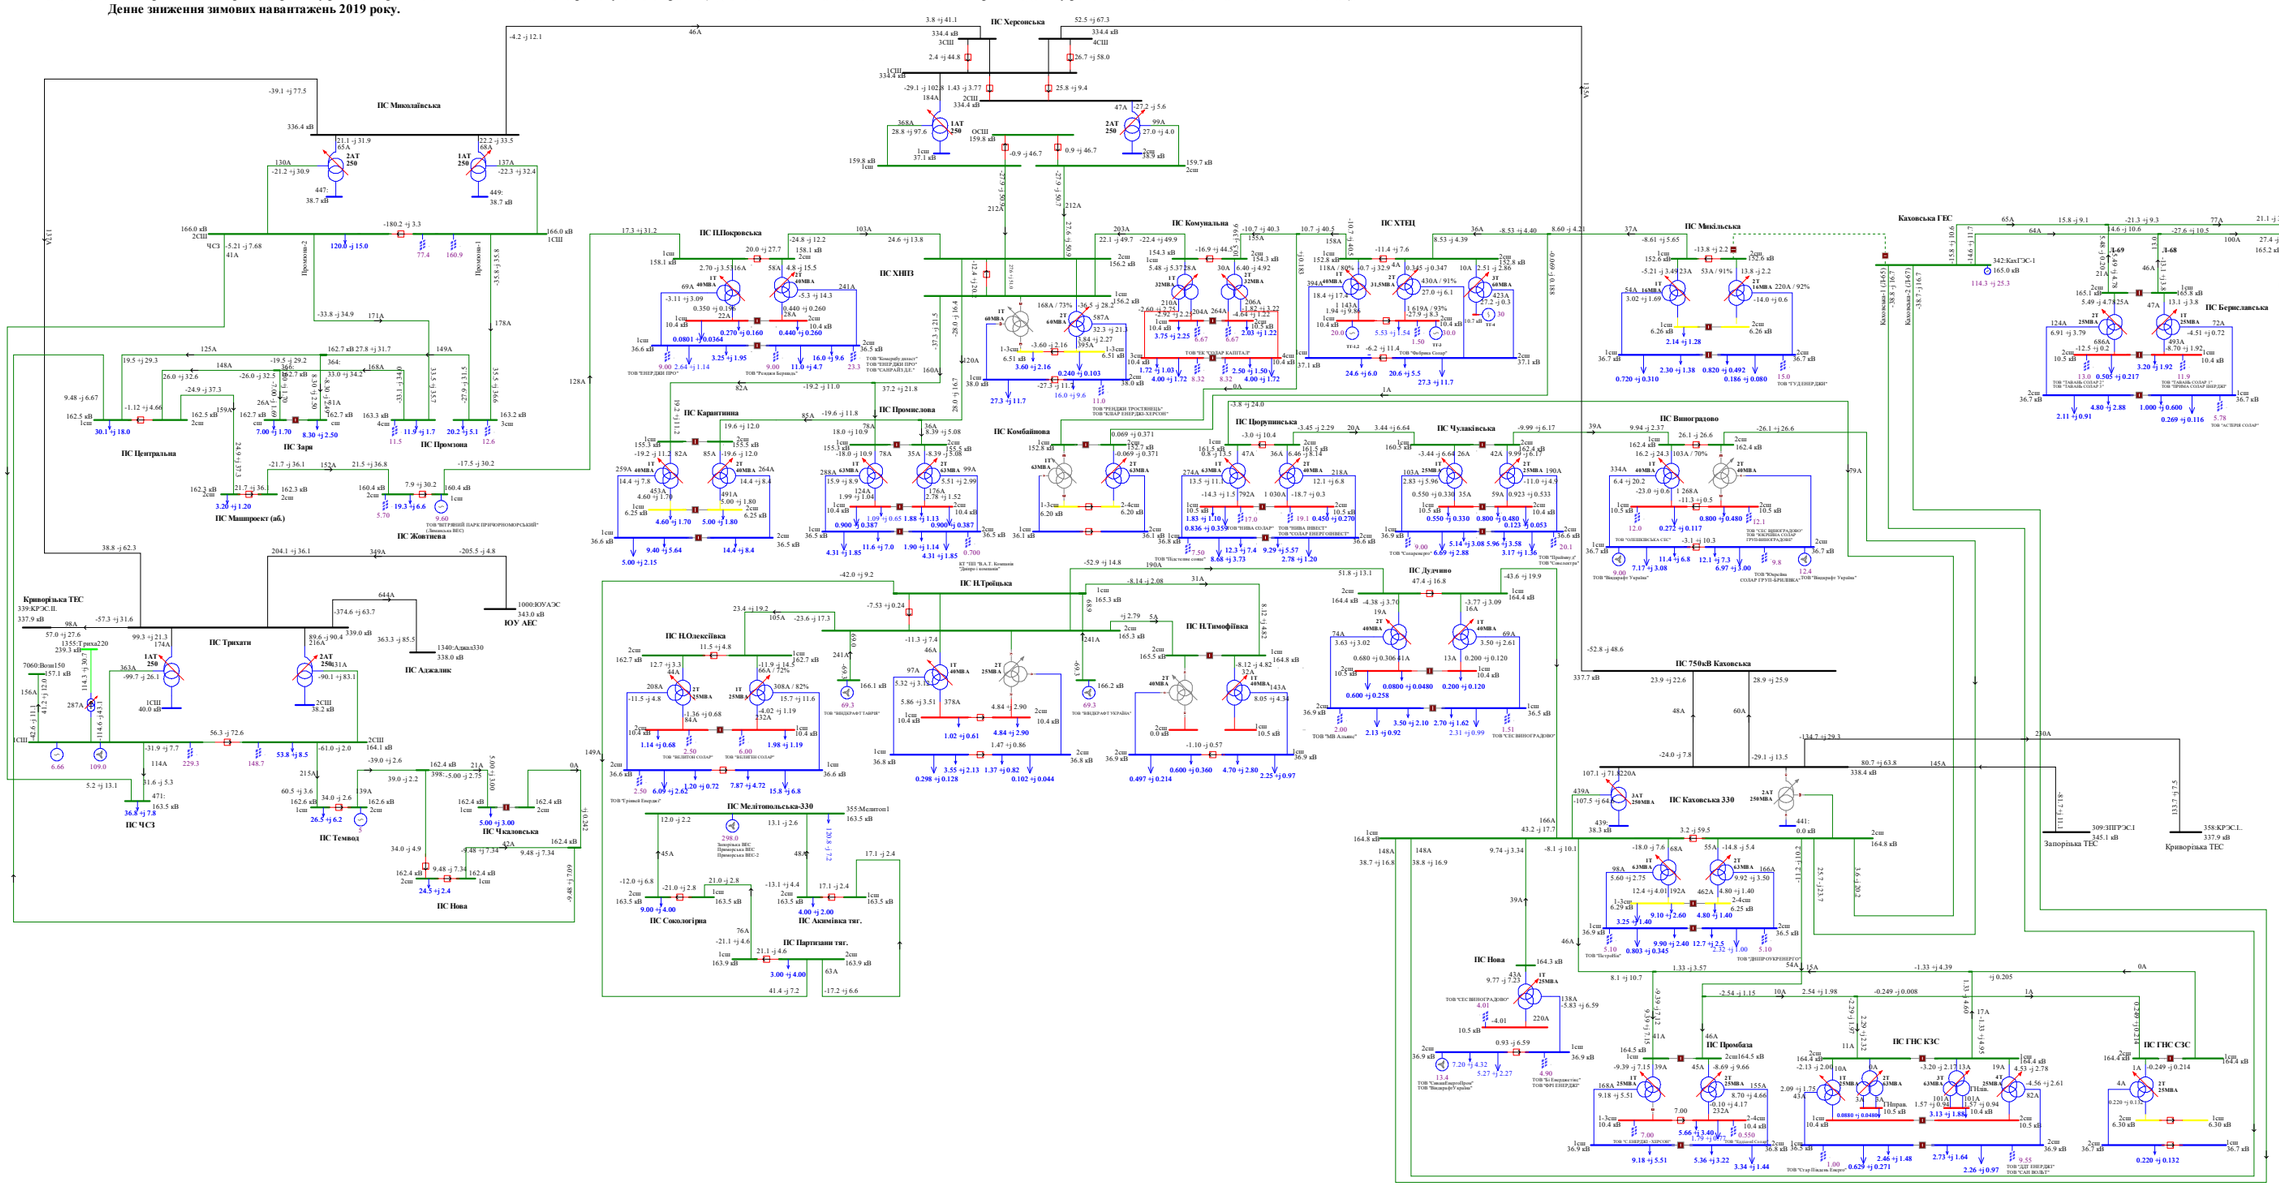

Схема 198. Аналіз ремонтно-аварійного режиму роботи мережі 150кВ та вище Південного регіону ОЕС України (відключення ПЛ 150кВ «Мелітопольська - Акимівка» при виведенй у ремонт ПЛ 150 «Мелітопольська - Сокологірна»).
Денне зниження зимових навантажень 2019 року.

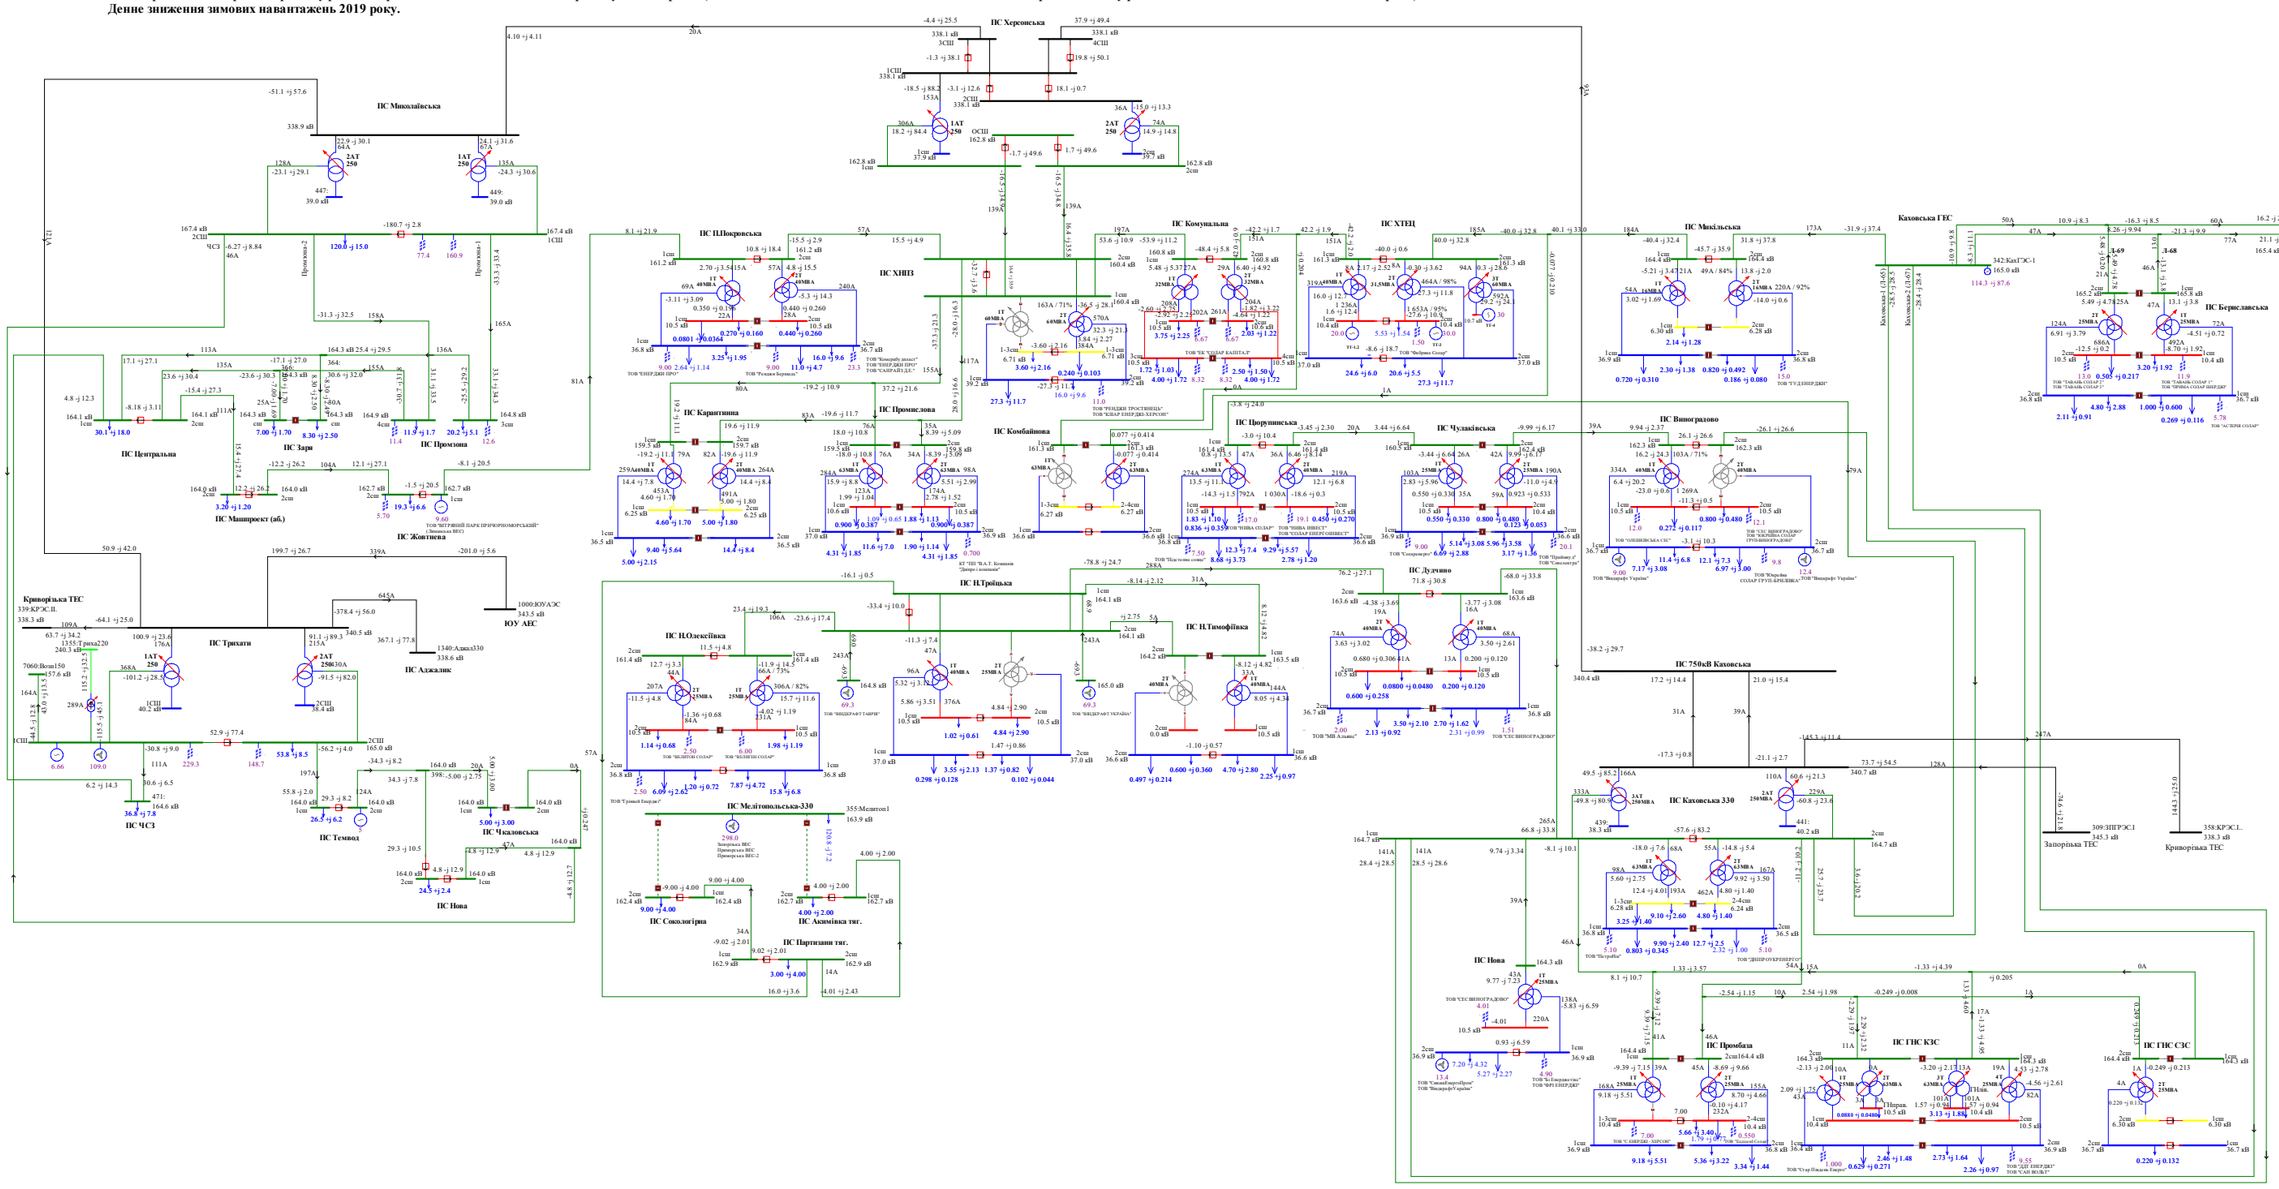

Схема 199. Аналіз ремонтно-аварійного режиму мережі 150кВ та вище Південного регіону ОЕС України (відключення ПЛ 150кВ «Партизани -Акимівка» при виведенй у ремонт ПЛ 150 «Партизани - Сокологірна»).
Денне зниження зимових навантажень 2019 року.

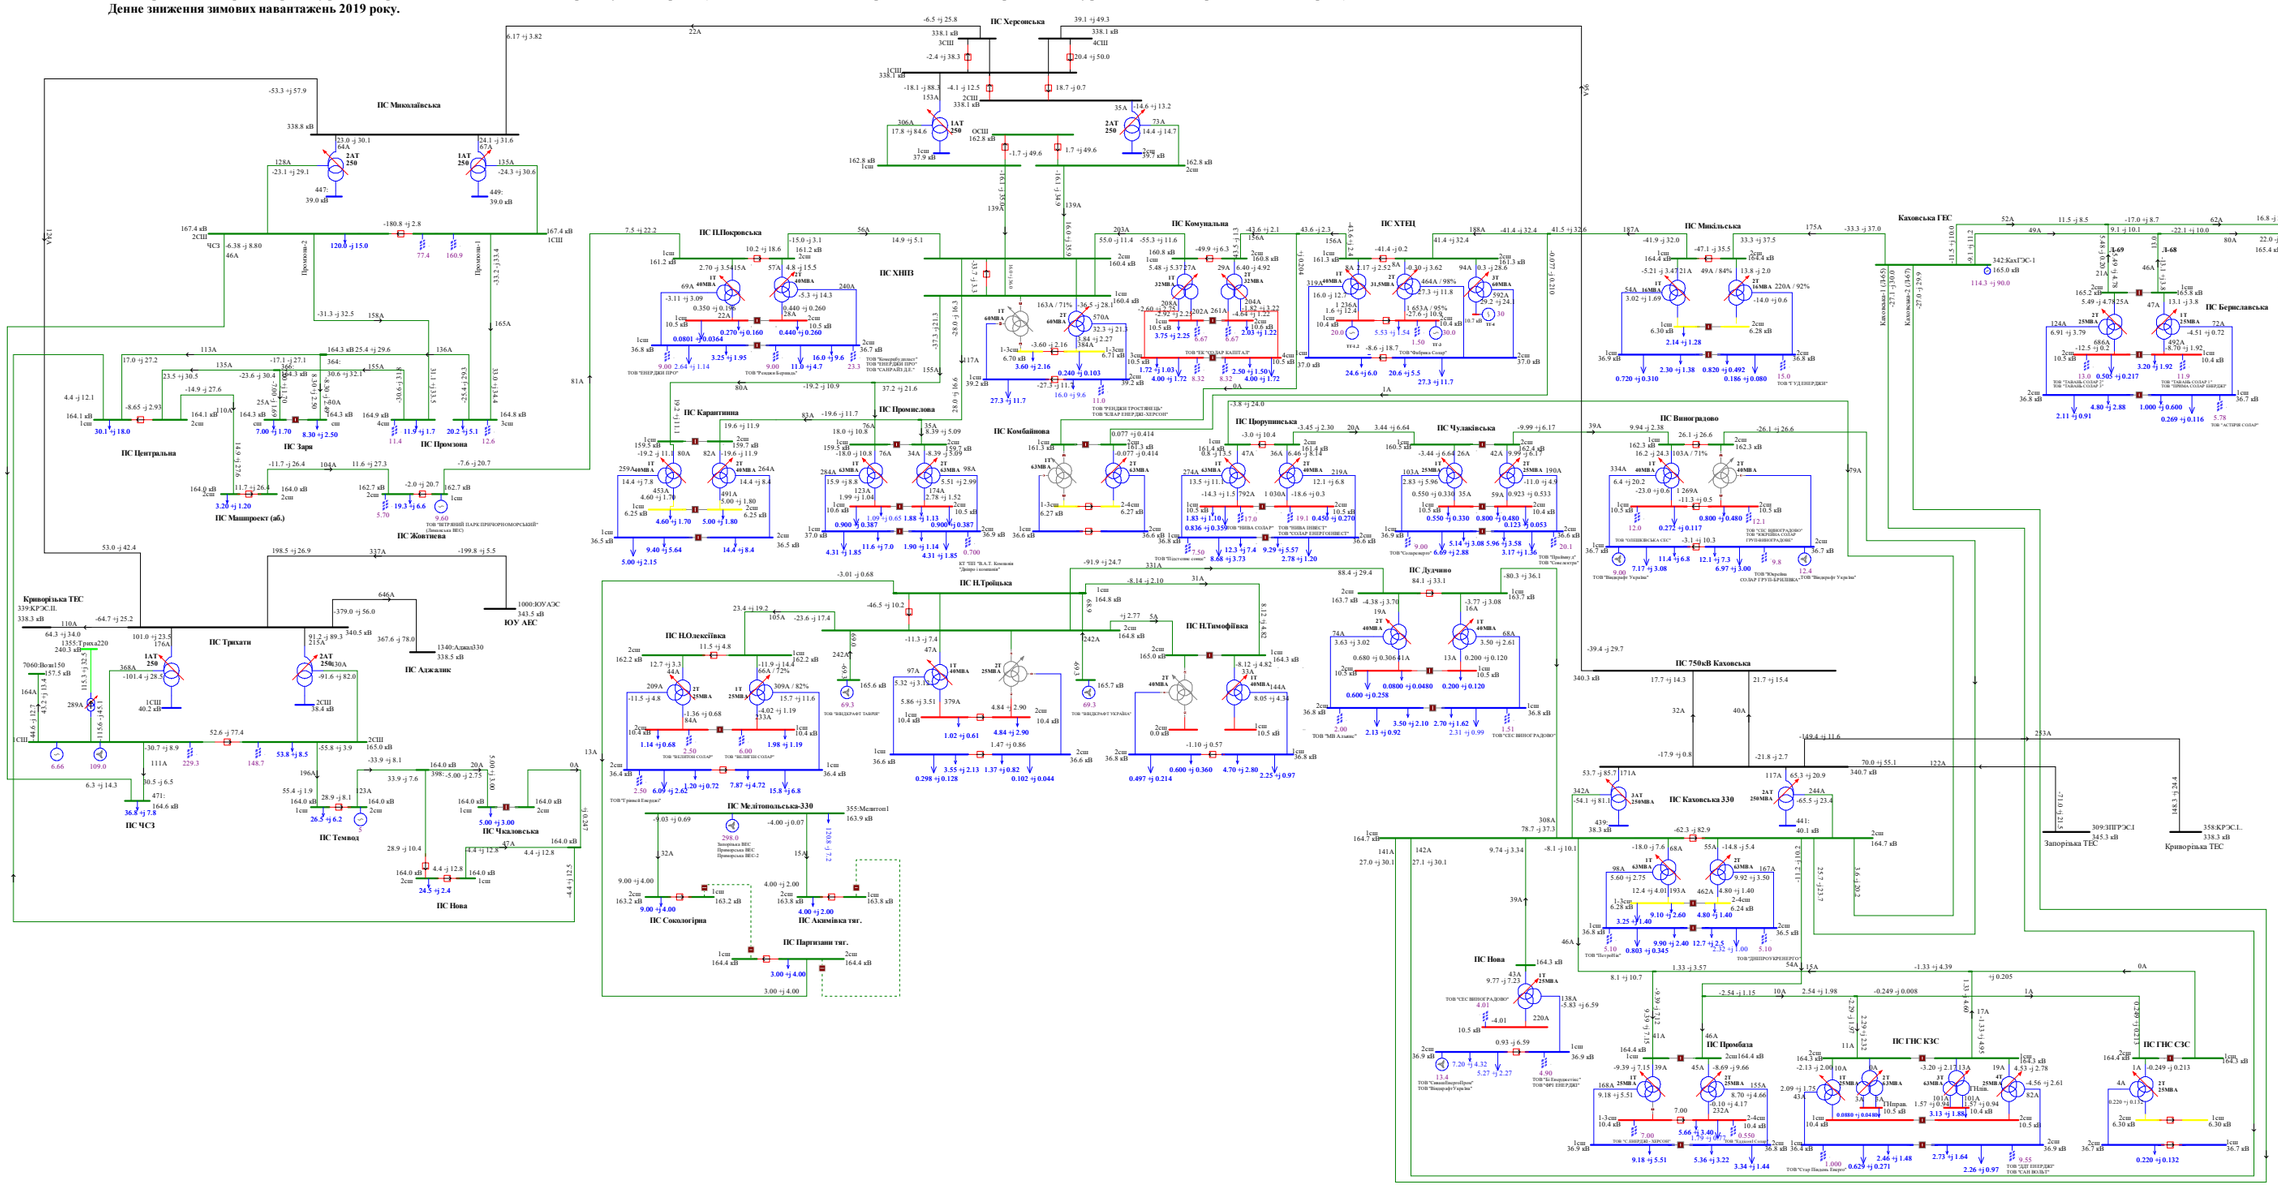

Схема 200. Аналіз ремонтно-аварійного режиму роботи мережі 150кВ та вище Південного регіону ОЕС України (відключення ПЛ 150кВ «П.Покровська - Жовтнева»).
Денне зниження зимових навантажень 2019 року.

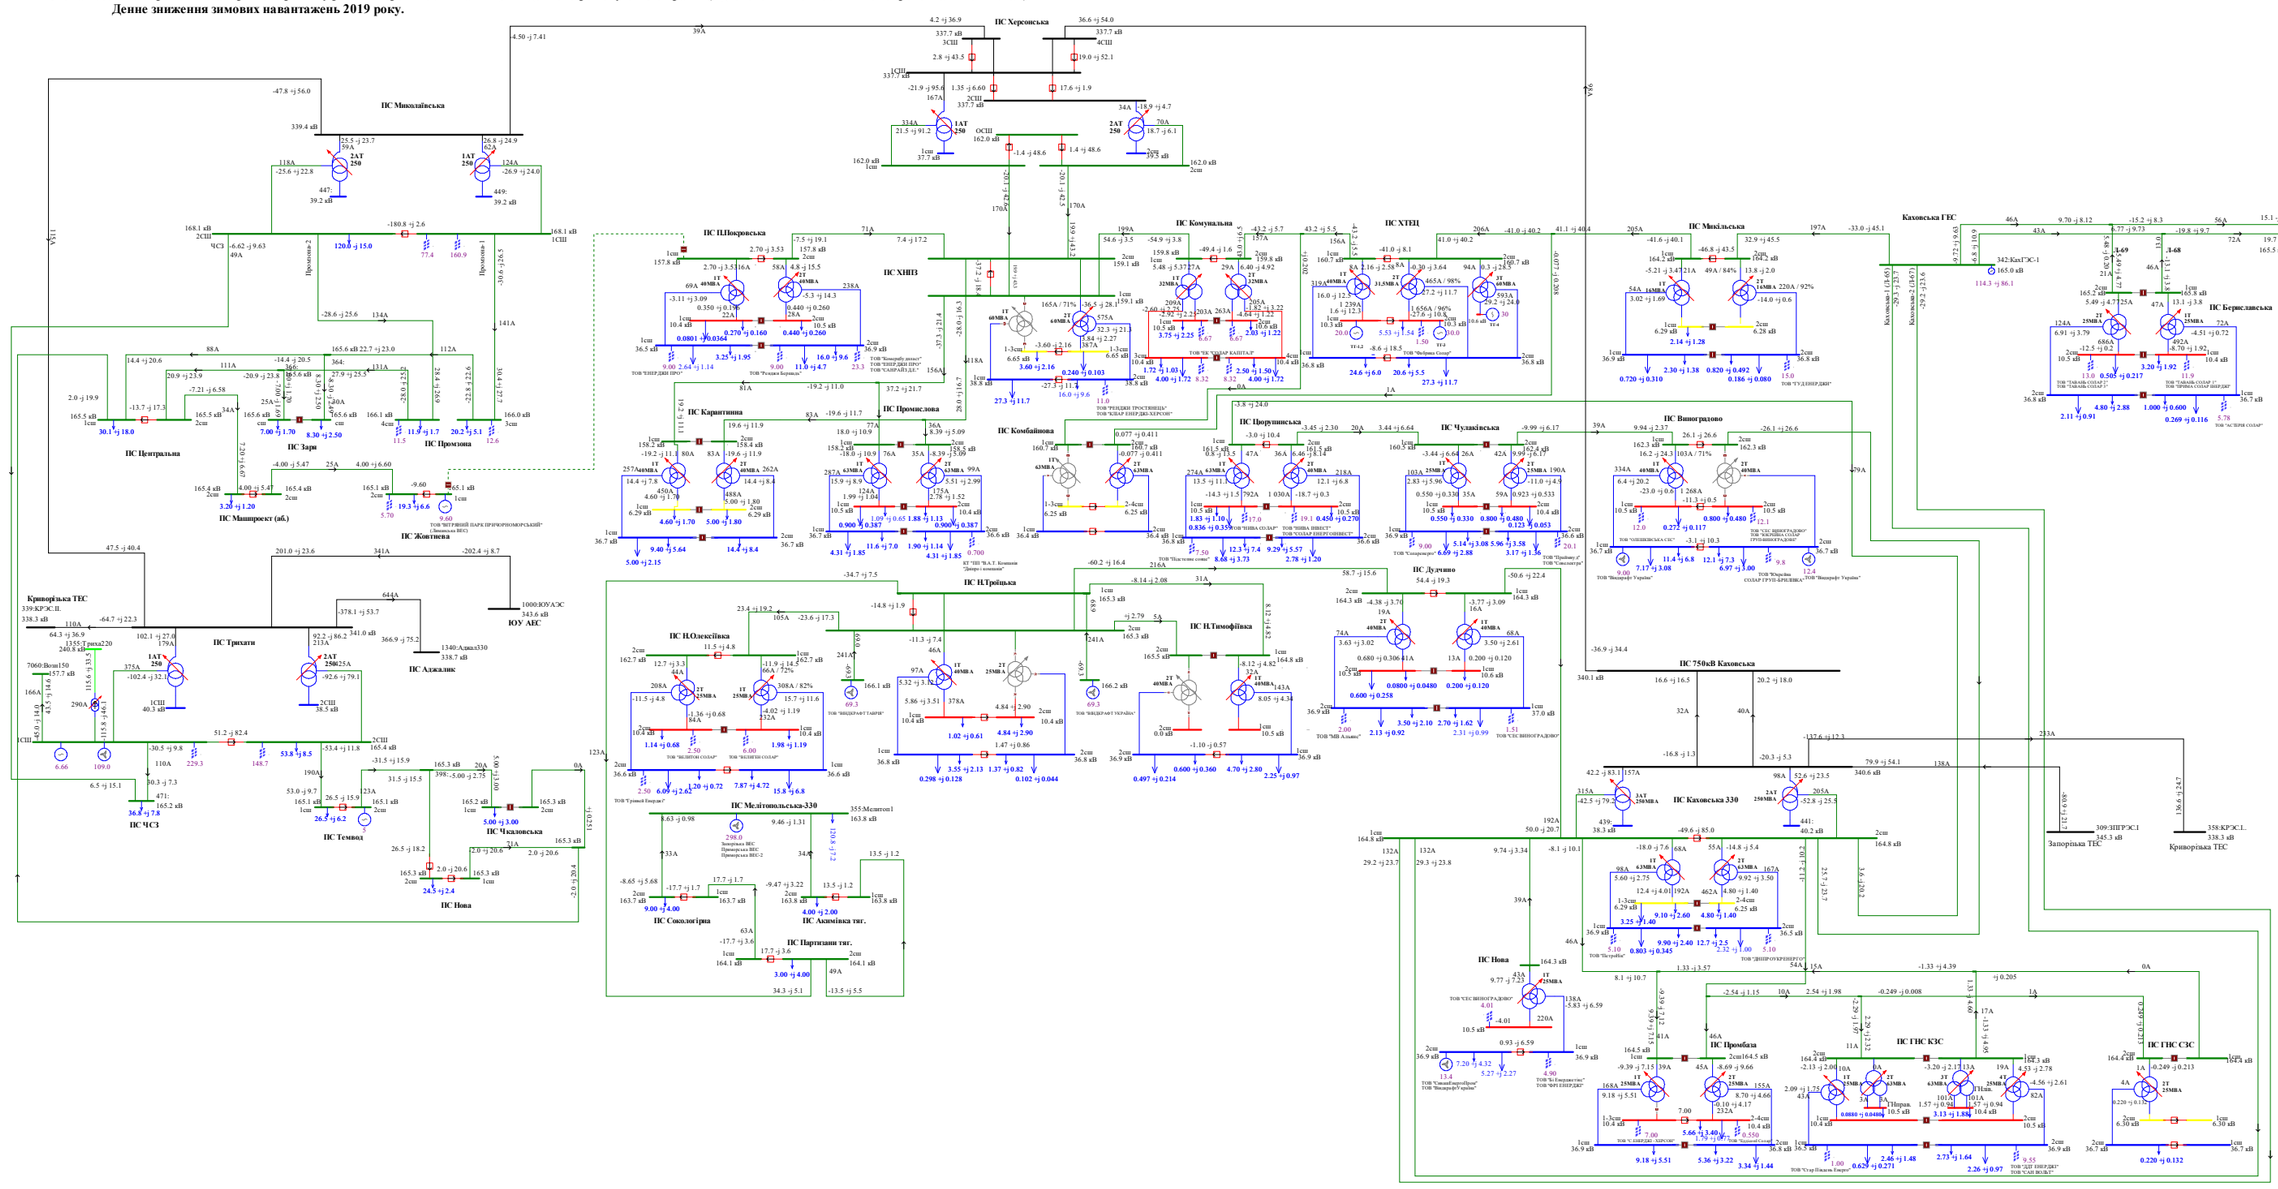

Схема 201. Аналіз ремонтно-аварійного режиму роботи мережі 150кВ та вище Південного регіону ОЕС України (відключення ПЛ 150кВ «Каховська - Дудчино»).
Денне зниження зимових навантажень 2019 року.

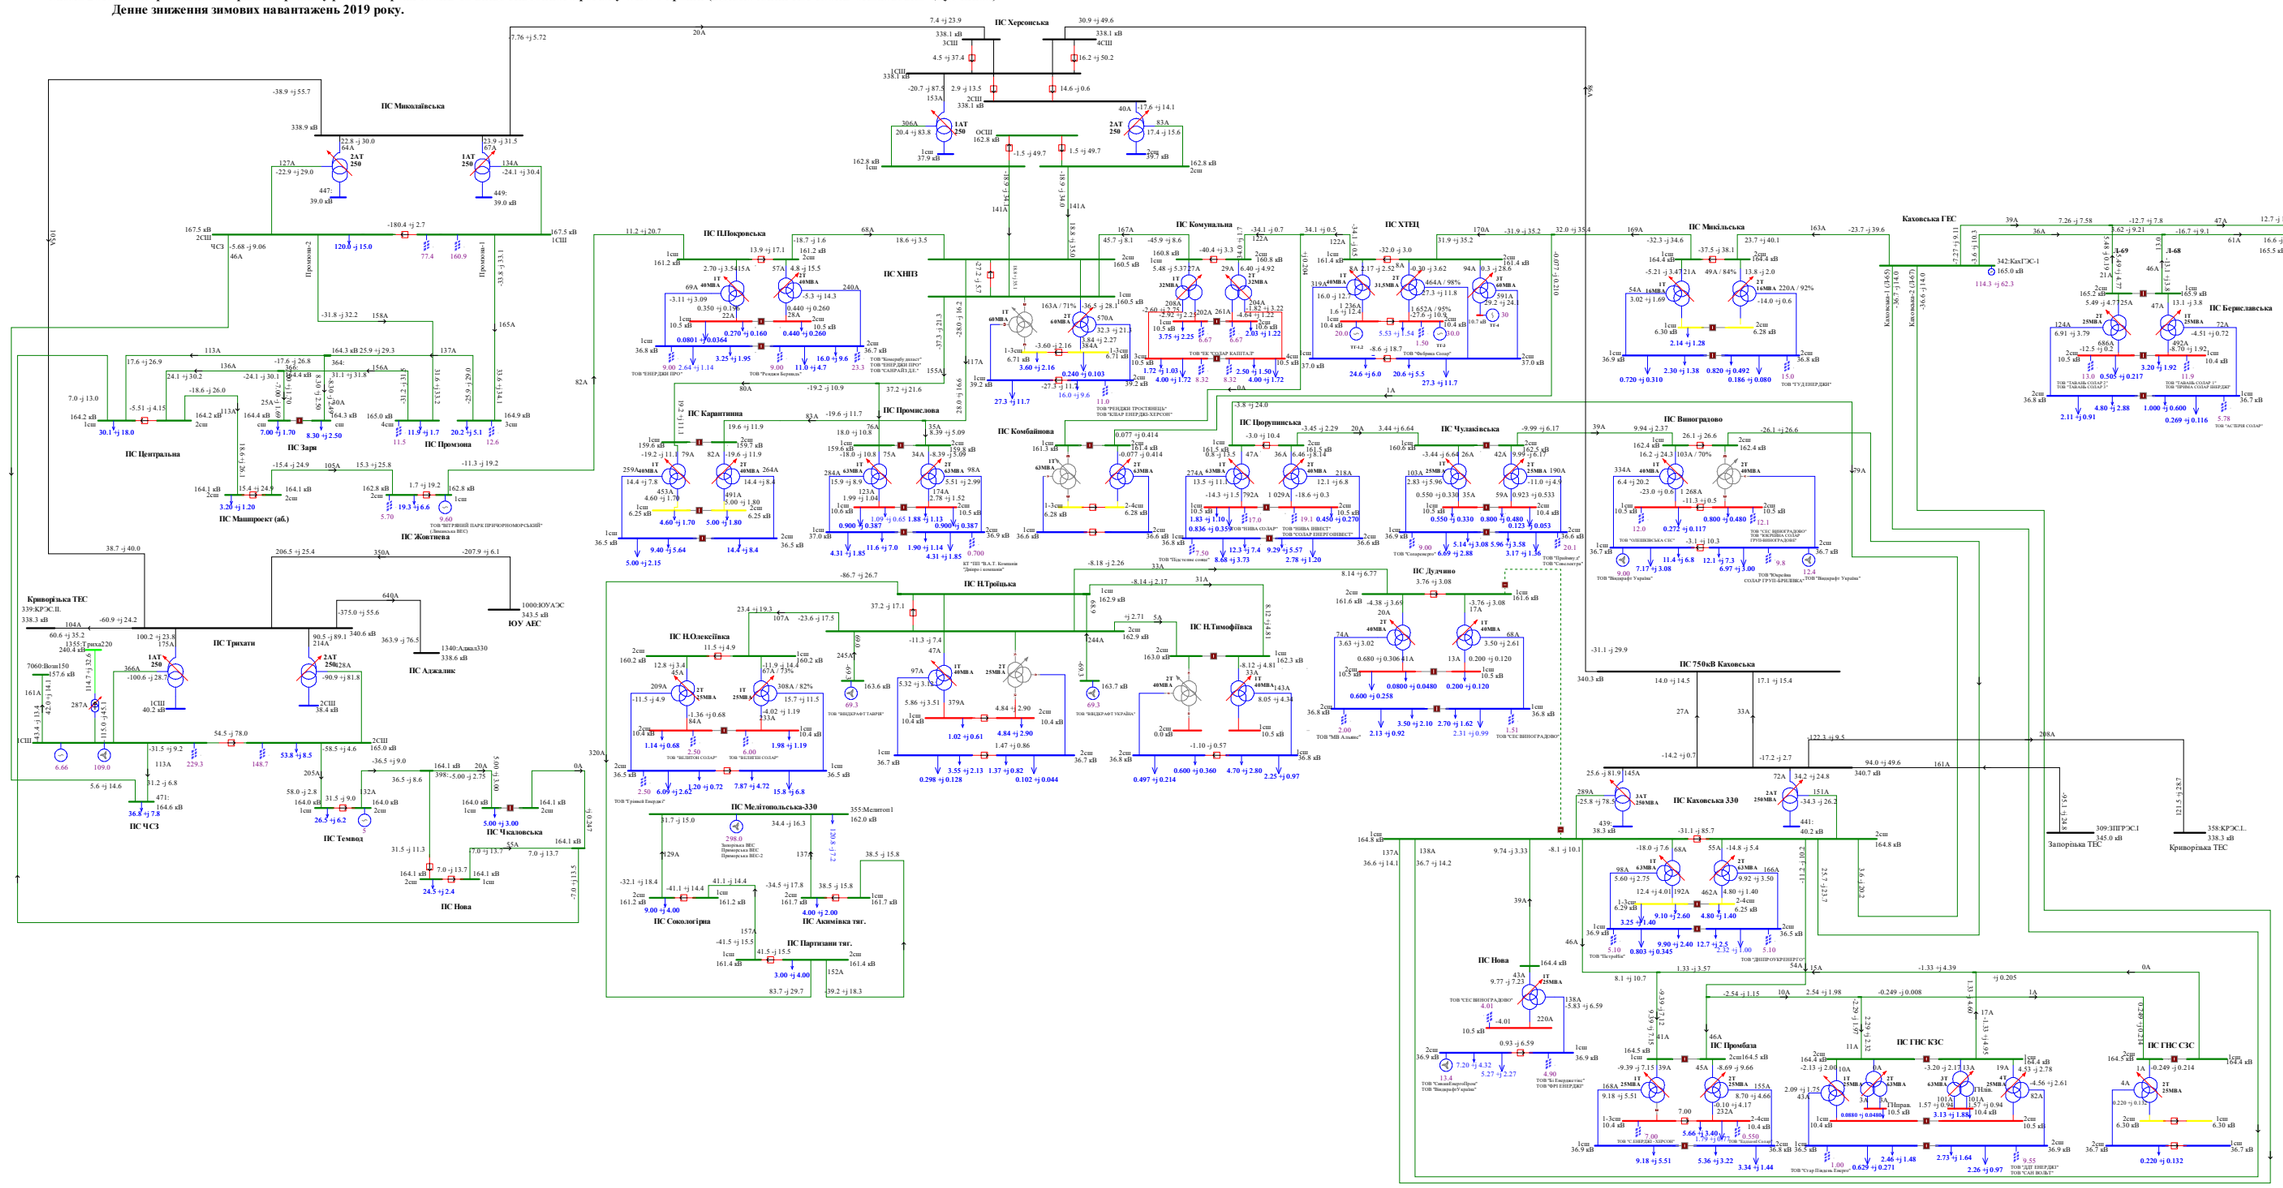

Схема 202. Аналіз режиму роботи мережі 150кВ та вище Південного регіону ОЕС
Вечірній максимум зимових навантажень 2019 року.

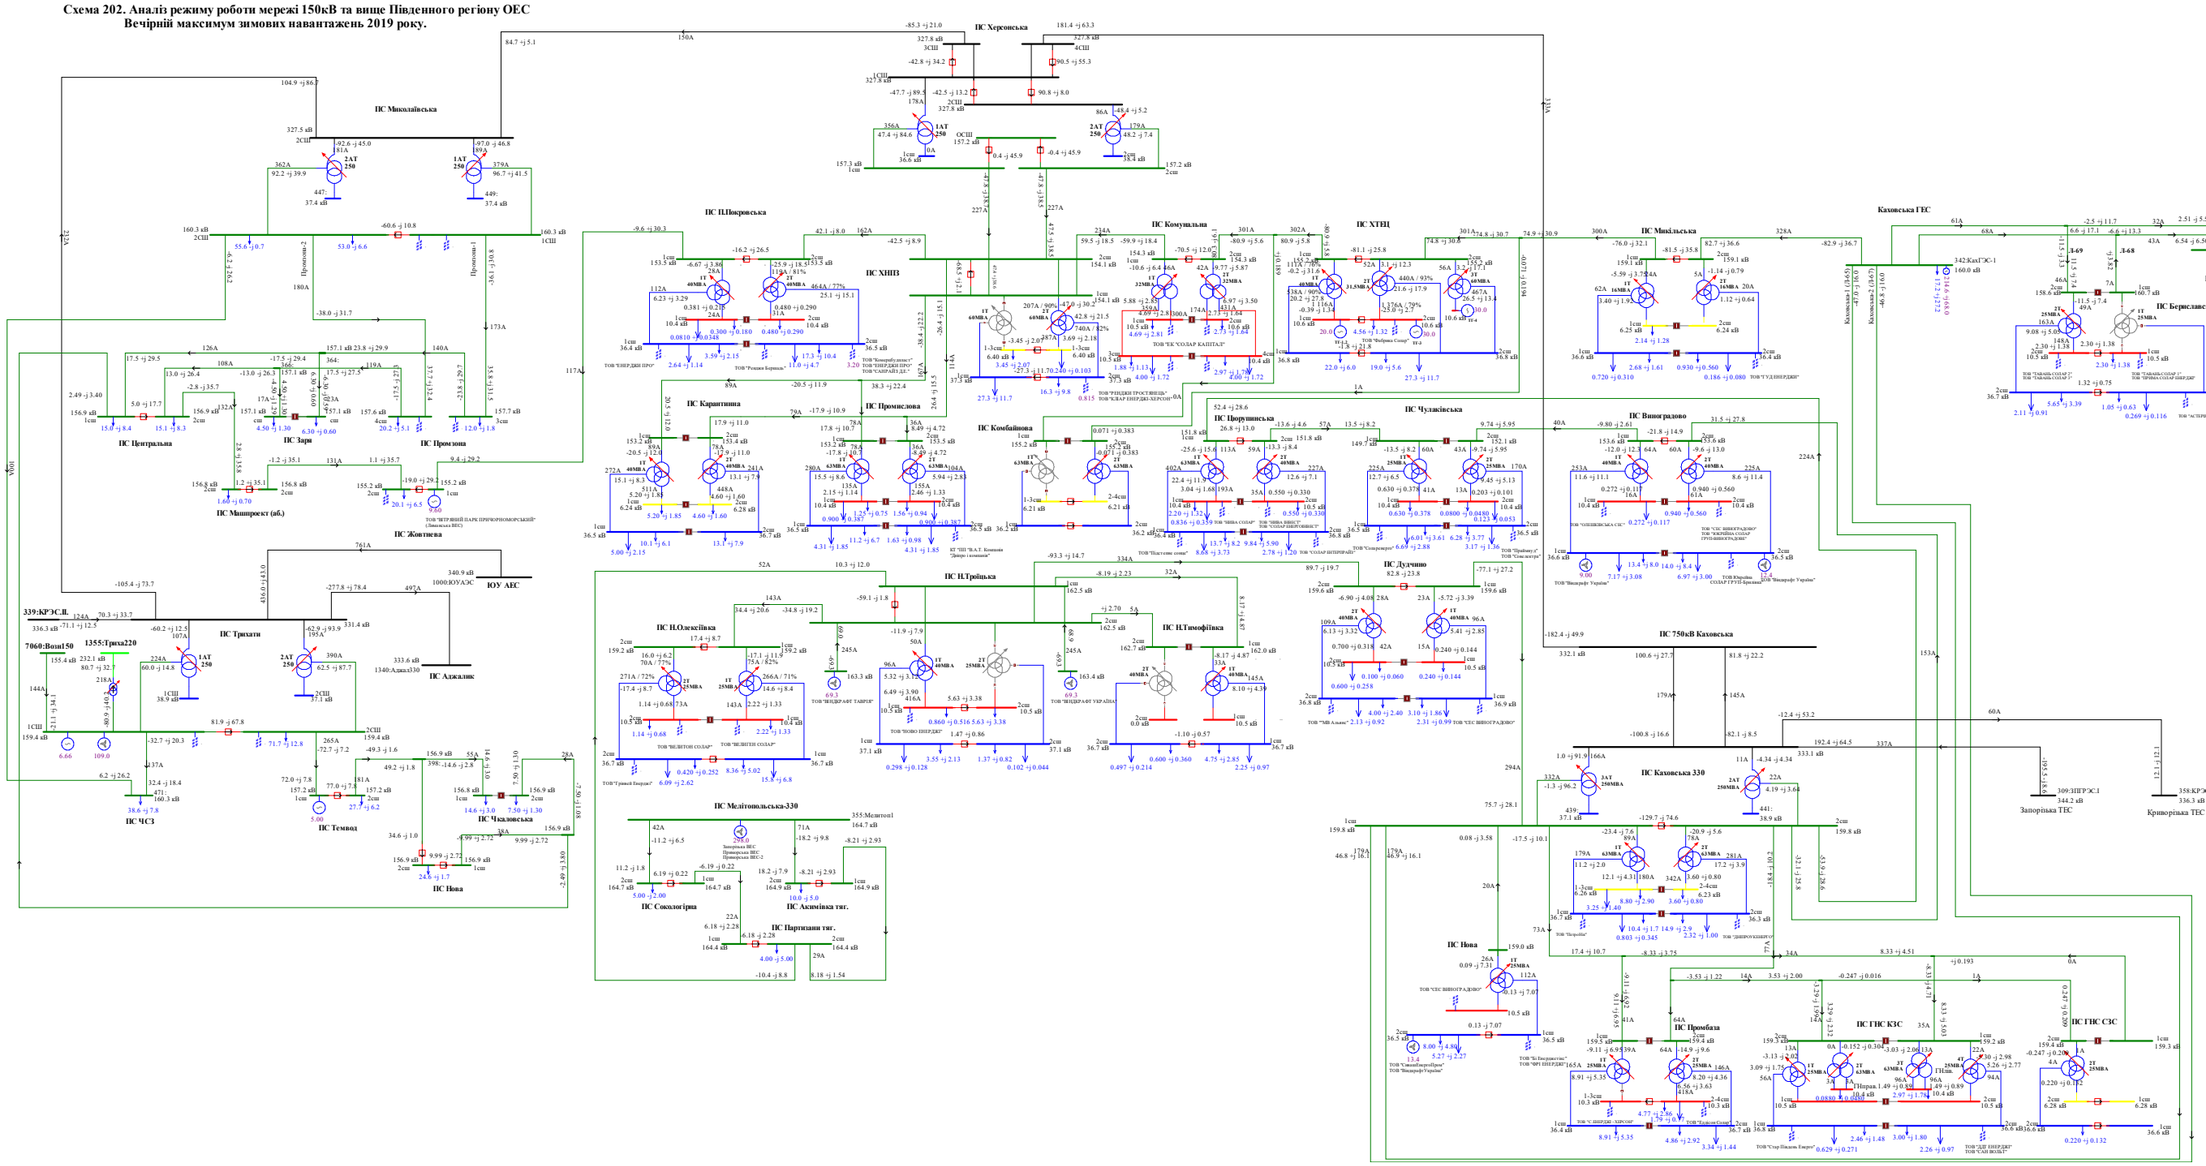

Схема 203. Аналіз ремонтно-аварійного режиму роботи мережі 150кВ та вище Південного регіону ОЕС України (відключення 3АТ на ПС 330кВ «Каховська» при виведеному у ремонт 2АТ на ПС 330кВ «Каховська»).
Вечірній максимум зимових навантажень 2019 року.

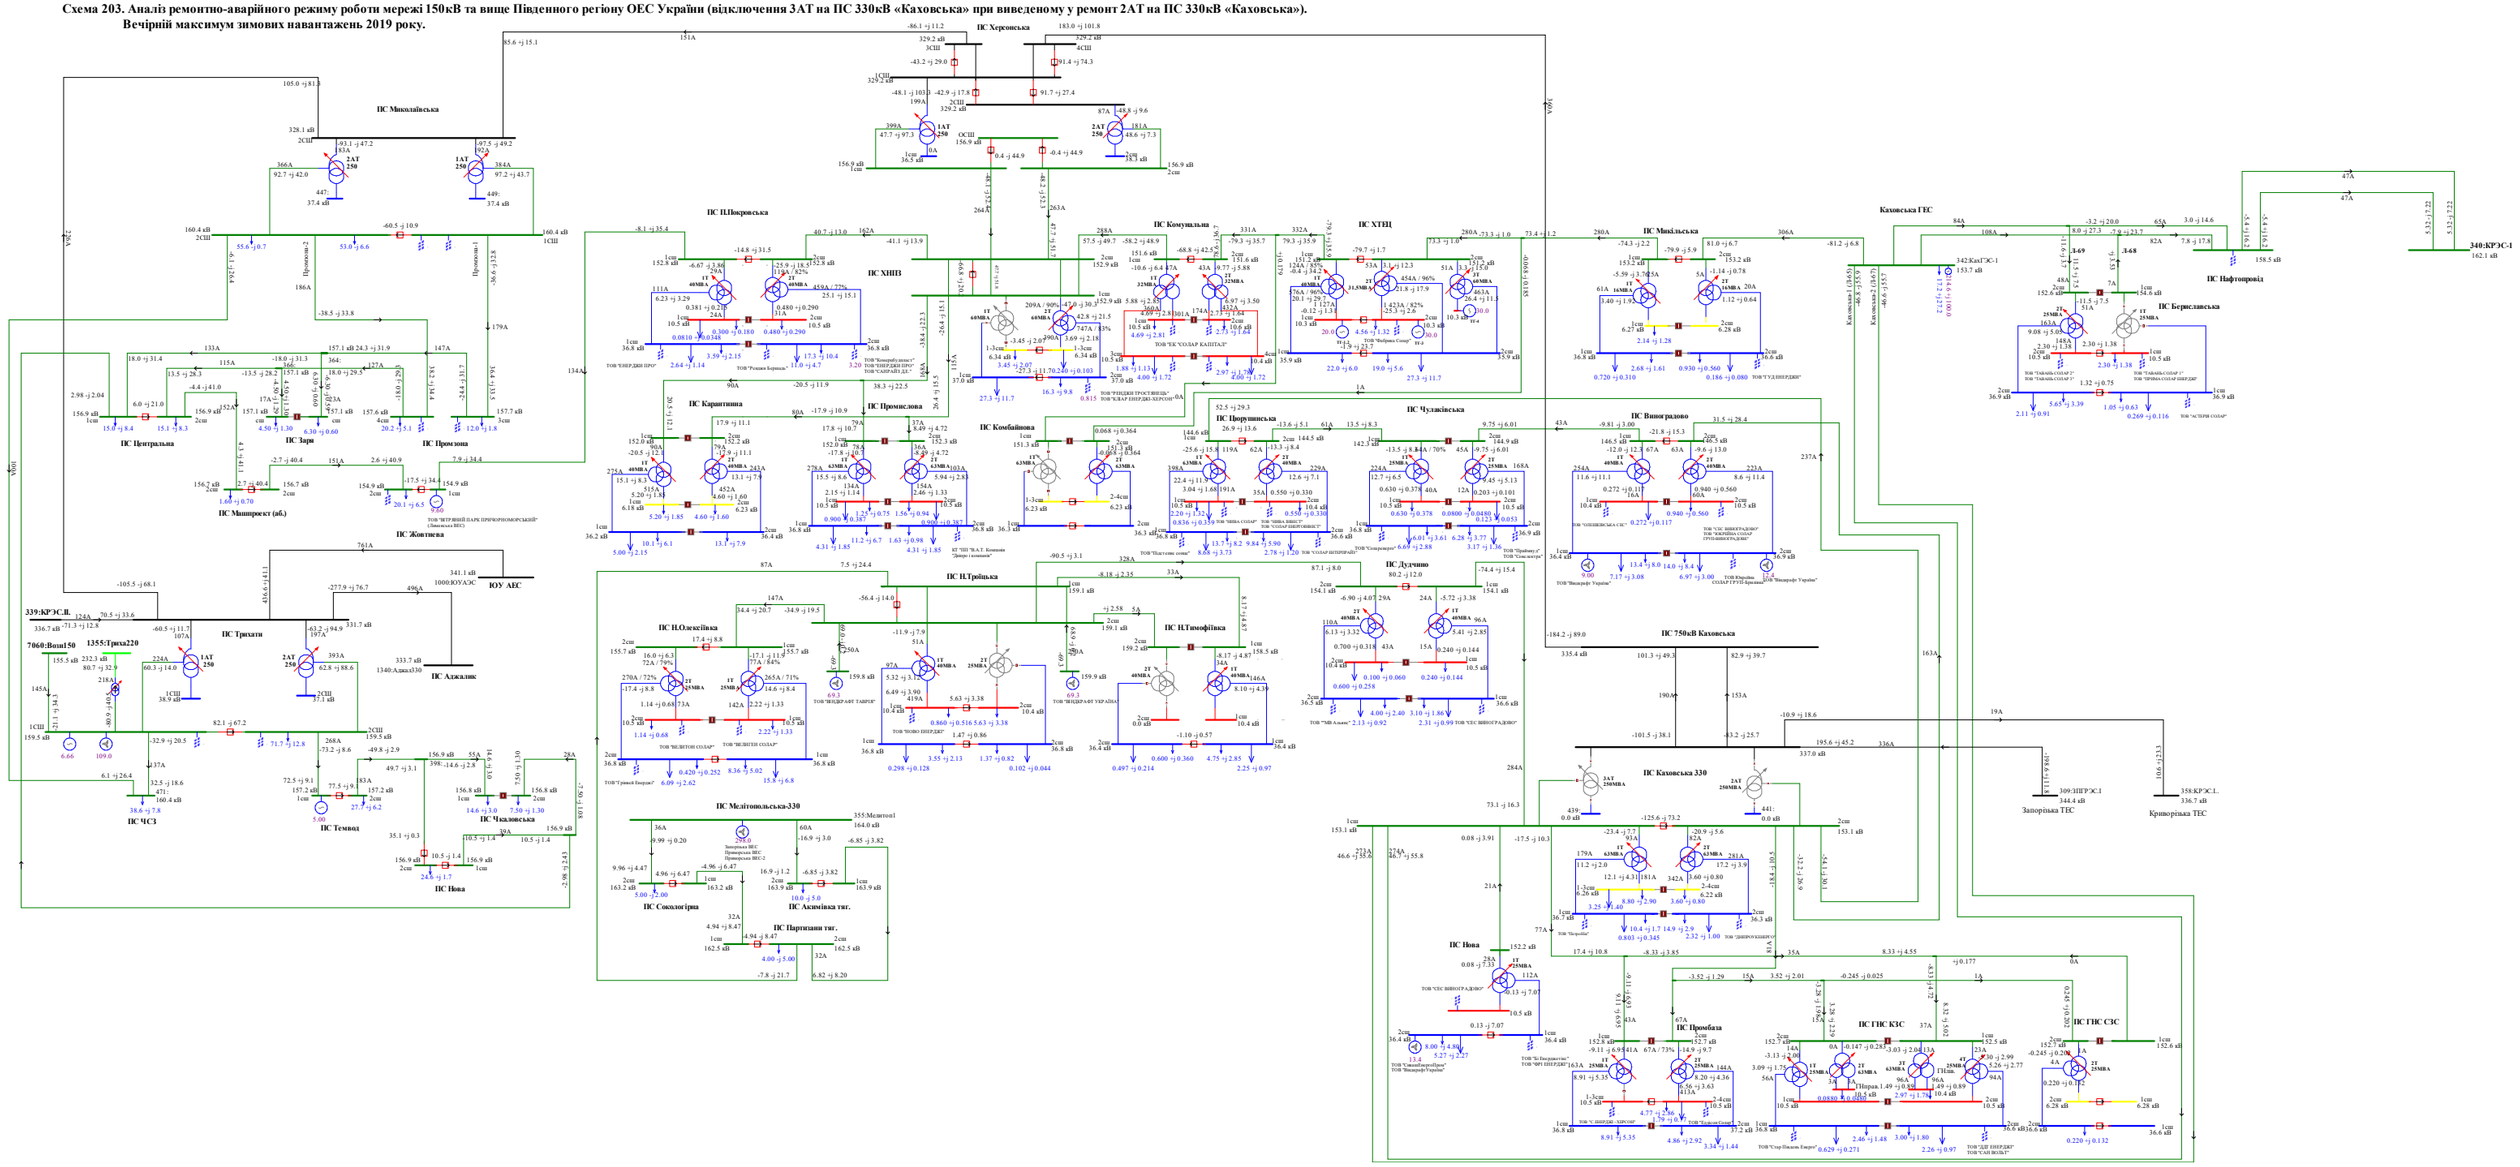
ПС Центральна
ПС Зари
ПС Машпроект (аб.)
ПС Жовтнева
ПС Трихати
ПС Джалик
ПС ЧСЗ
ПС Темвод
ПС Чкаловська
ПС Нова
ЮУ АЕС
339:КРЭС.IL
7060:Вотп150
1355:Трихз220
1000:ЮУАЭС
1340:Аджа330
ПС Херсонська
ПС ПІПокровська
ПС ХНПЗ
ПС Карантинна
ПС Промислова
ПС Комбайнова
ПС Мелітопольська-330
ПС Сокологірка
ПС Акімівська тяг.
ПС Партизани тяг.
ПС НТроїцька
ПС НОлексіївка
ПС НТимофіївка
ПС Комунальна
ПС ХТЕЦ
ПС Чулаківська
ПС Дулучино
ПС Миколаївська
ПС Виноградово
ПС 750кВ Каховська
ПС Каховська 330
Каховська ГЕС
ПС Нафтопровід
ПС Бериславська
340:КРЭС-1
Запорізька ТЕС
Криворізька ТЕС
ПС ГНС КЗС
ПС ГНС СЗС

Схема 204. Аналіз ремонтно-аварійного режиму роботи мережі 150кВ та вище Південного регіону ОЕС України (відключення ПЛ 330 «Каховська 750 - Херсонська» при виведенні у ремонт ПЛ 330 «Трихати - Миколаївська»).
Вечірній максимум зимових навантажень 2019 року.

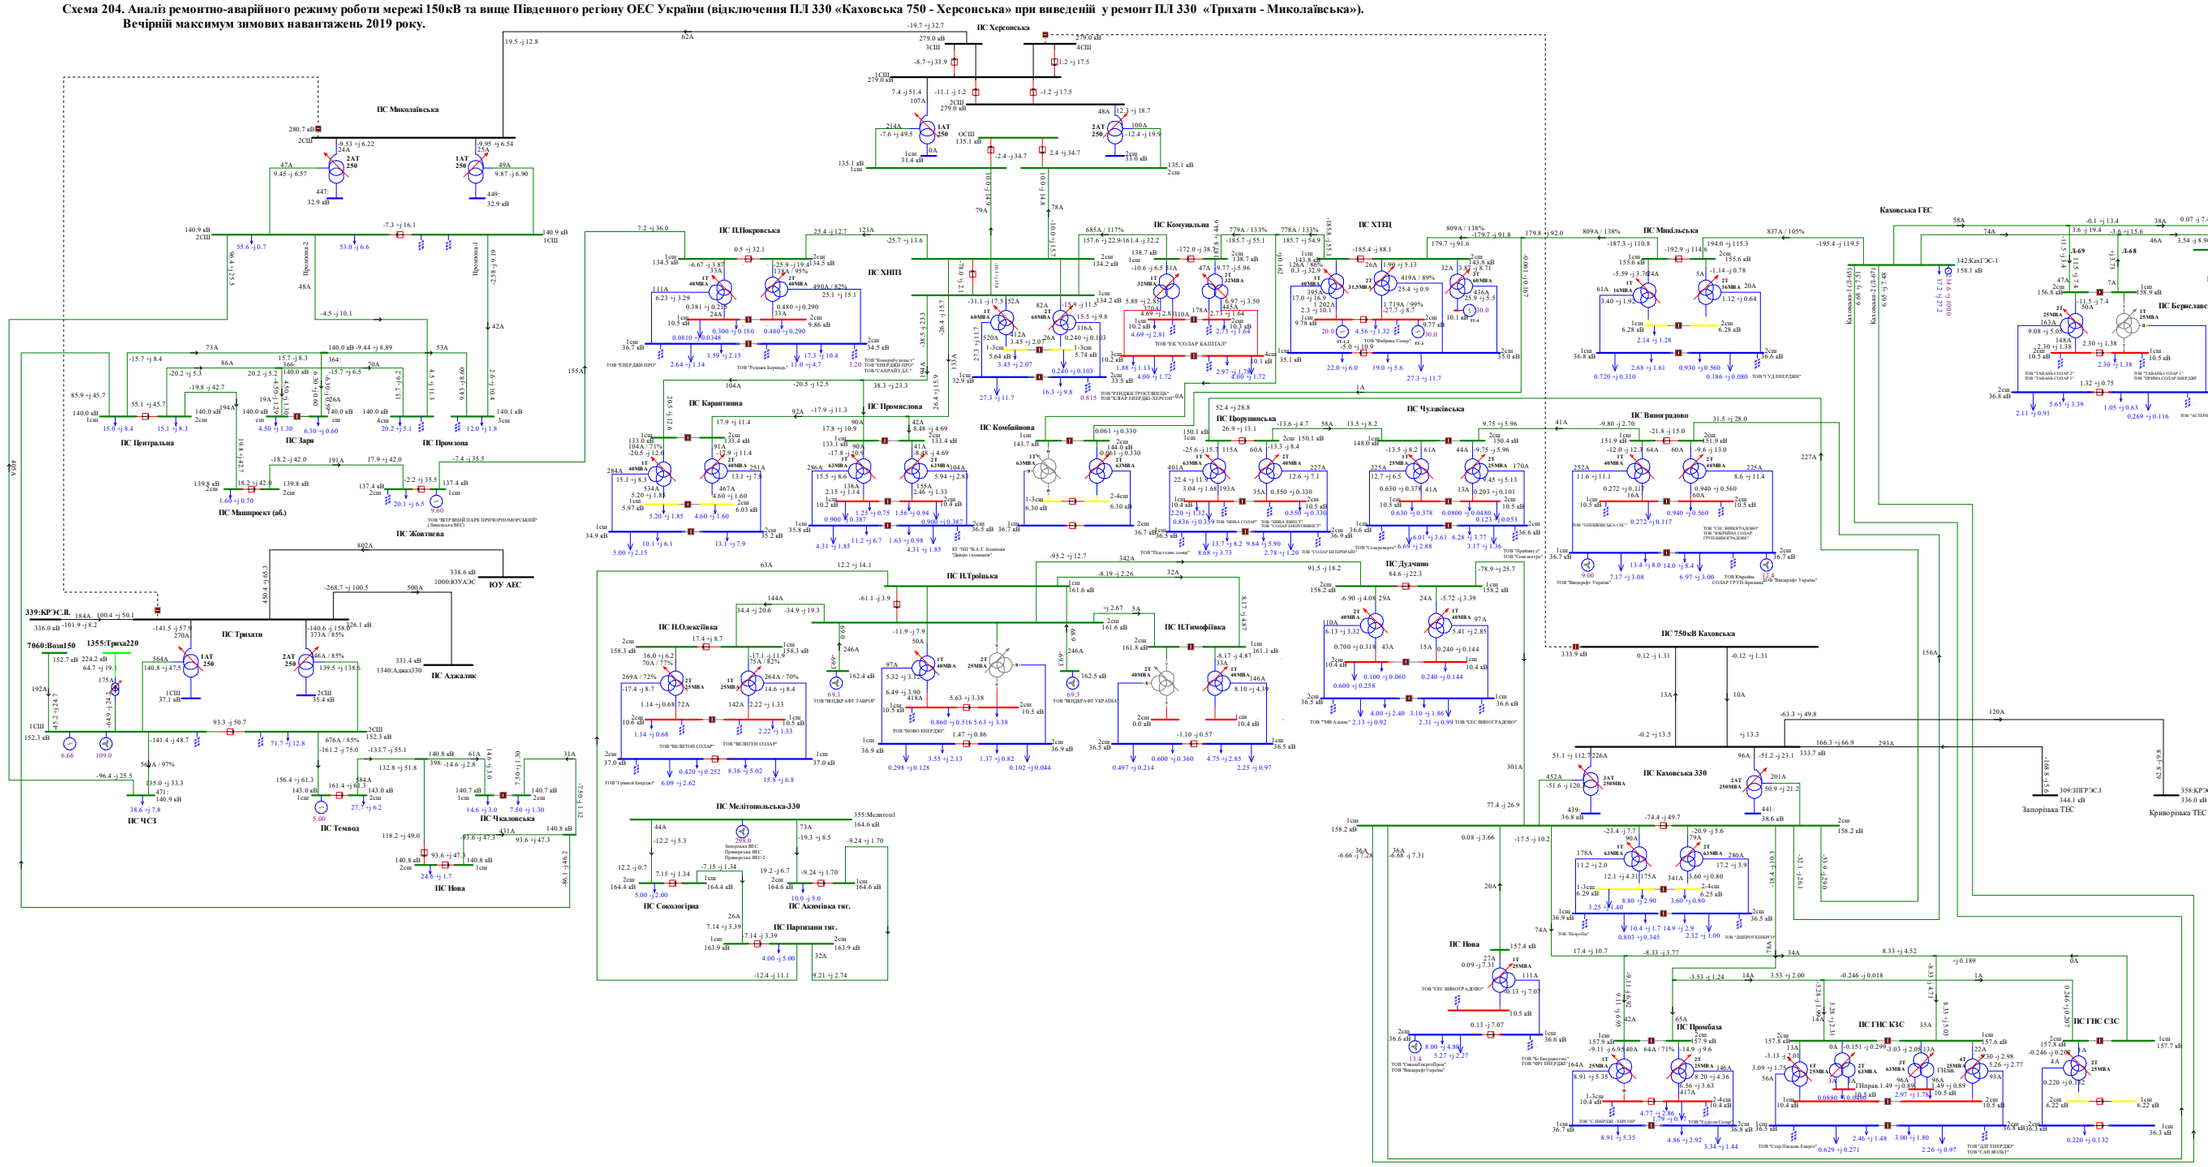

Схема 205. Аналіз ремонтно-аварійного режиму роботи мережі 150кВ та вище Південного регіону ОЕС України (відключення ПЛ 330 «Каховська 750 - Херсонська» при виведенні у ремонт ПЛ 330 «Трихати - Миколаївська», з виконанням радіального розриву на ПС 150/35/6кВ «ХНПЗ» у бік ПС 150/10кВ «Комунальна»).
Вечірній максимум зимових навантажень 2019 року.

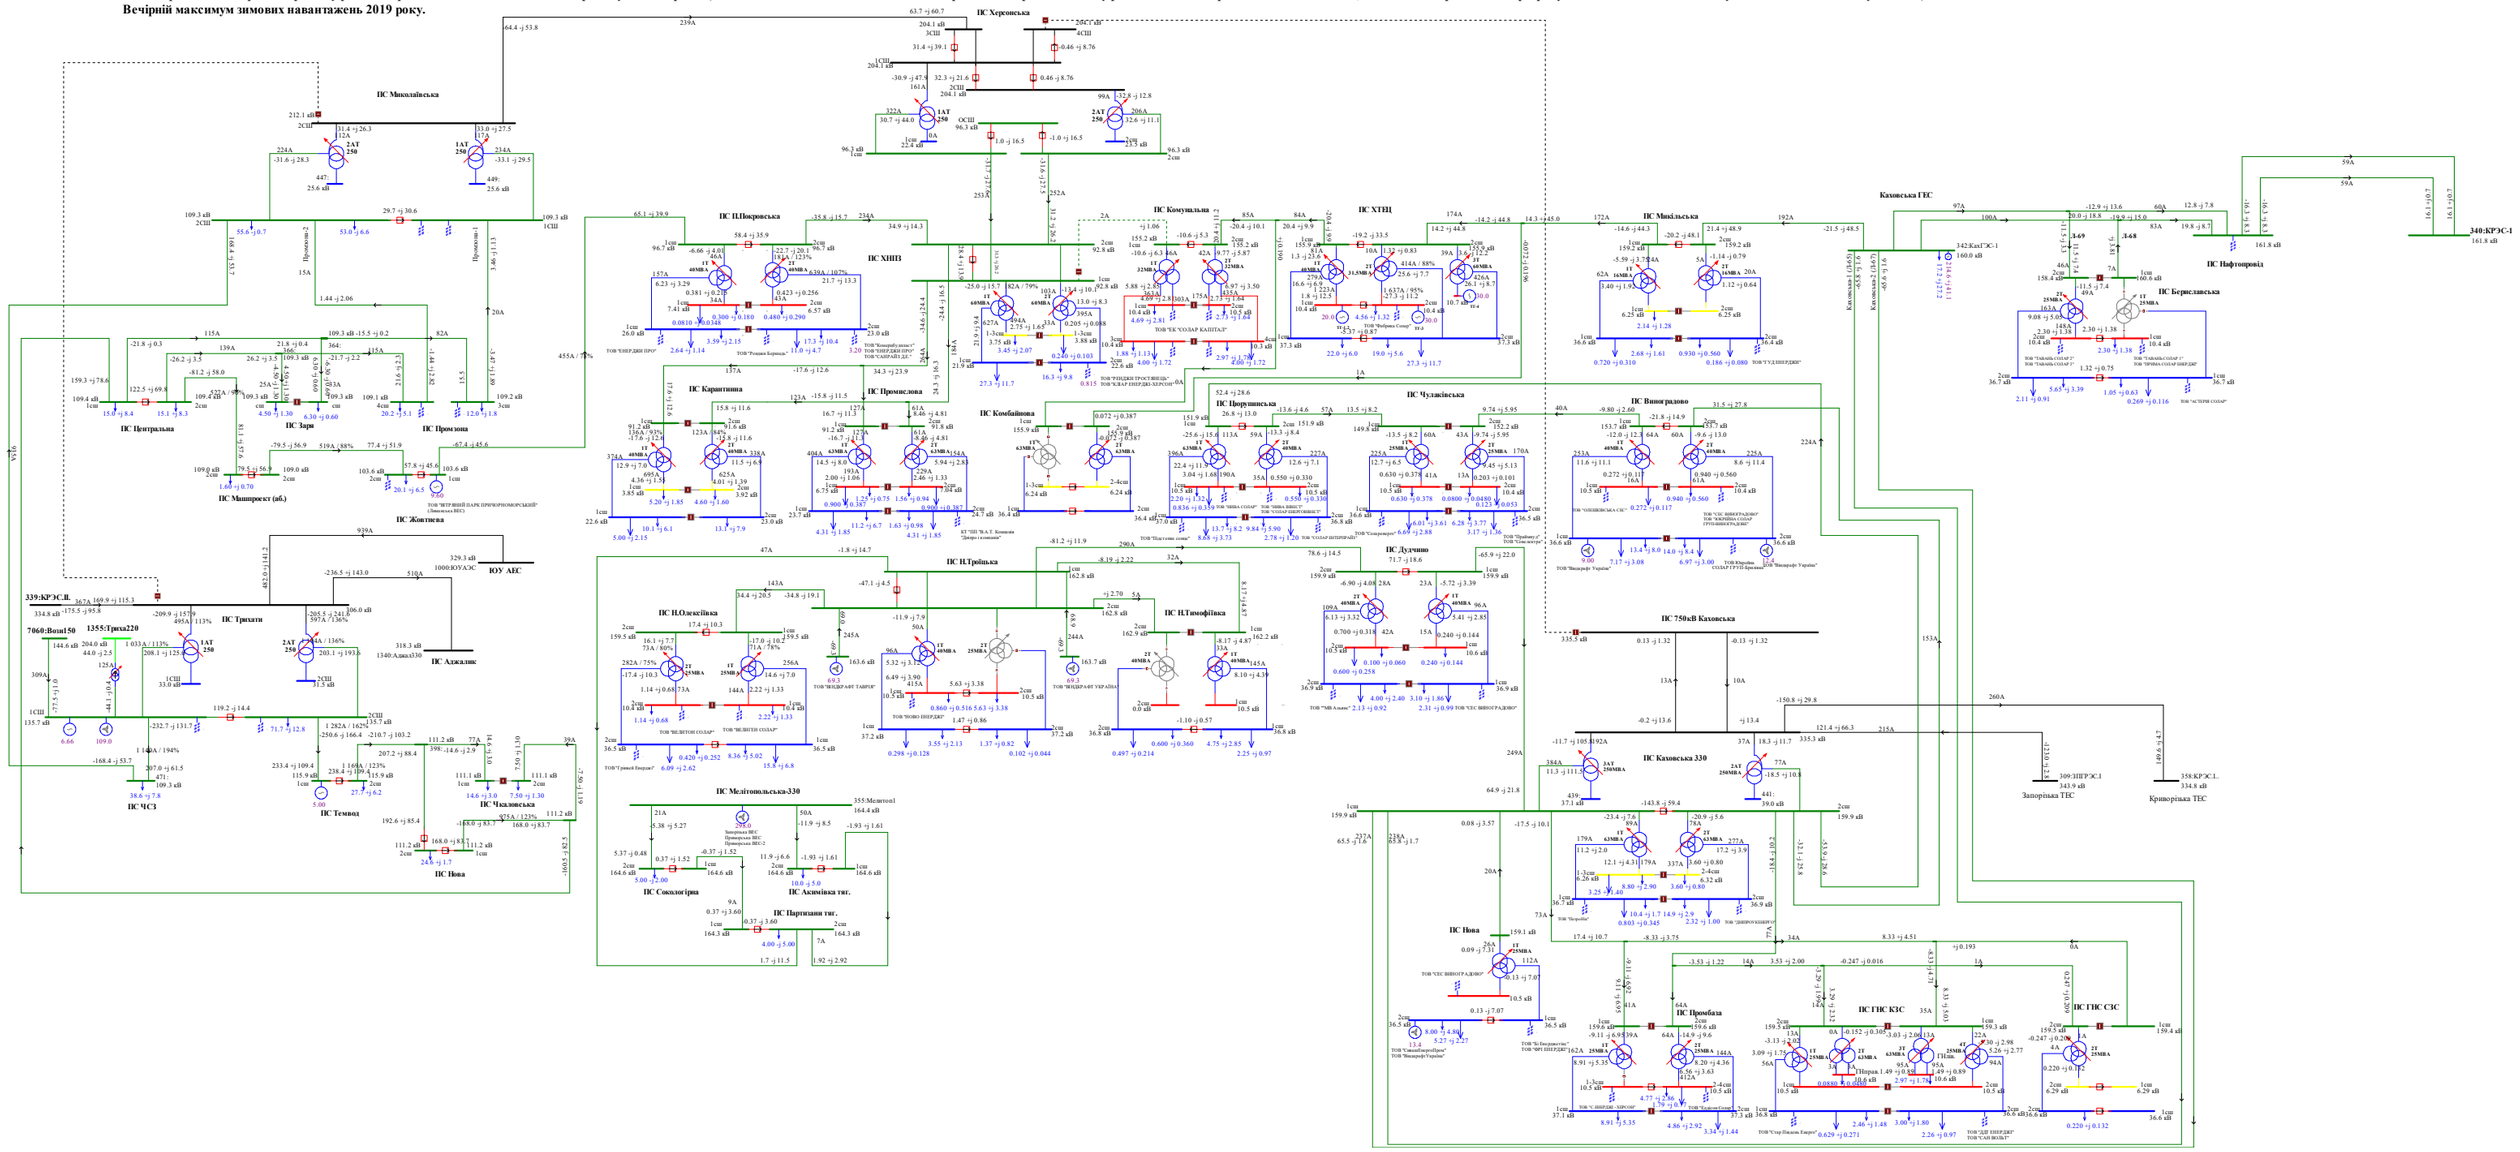
ПС Херсонська
ПС Миколаївська
ПС Трихати
ПС Аджалик
ЮУ АЕС
ПС Центральна
ПС Зоря
ПС Промзона
ПС Маяк
ПС Жовтнева
ПС ЧСЗ
ПС Темвод
ПС Чкаловська
ПС Нова
ПС Покровська
ПС ХНПЗ
ПС Комунальна
ПС ХТЕЦ
ПС Карантинна
ПС Промислова
ПС Комбайнова
ПС Сокологірка
ПС Мелітопольська-330
ПС Асмоківка тяг.
ПС Партизани тяг.
ПС Троїцька
ПС Олексіївка
ПС Тимофіївка
ПС Дудчино
ПС Чулаківська
ПС Виноградово
ПС Миколаївська
ПС Каховська
ПС 750кВ Каховська
ПС Каховська 330
ПС Нафтопровід
ПС Берославська
ПС Пробабка
ПС ГНС КЗС
ПС ГНС СЗС
Каховська ГЕС
Запорізька ТЕС
Криворізька ТЕС
339:КРЭС.IL
7060:Вознi150
1355:Трихи220
1000:ЮУАЭС
1340:Аджа330
340:КРЭС-1
342:КахГЭС-1
309:ЗПРЭС.1
358:КРЭС.L
ТОВ "ВІТРЯНИЙ ПАРК ПРИЧОРНОМОРСЬКИЙ"
ТОВ "ЕНЕРДЖІ ПРО"
ТОВ "Ресурси Бориспіль"
ТОВ "ТРИДЕНЬ ПРОСТИРІДЬ"
ТОВ "КЛАУР ЕНЕРДЖІ ХЕРСОН"
ТОВ "ЕК "СОЛАР КАПІТАЛ""
ТОВ "Вибрана Сонце"
ТОВ "ТУЛЕНЕРДЖІ"
ТОВ "ТАБАНЬ СОЛАР 1"
ТОВ "ТАБАНЬ СОЛАР 2"
ТОВ "ТАБАНЬ СОЛАР 3"

Схема 206. Аналіз ремонтно-аварійного режиму роботи мережі 150кВ та вище Південного регіону ОЕС України (відключення ПЛ 330 «Каховська - КрТЕС» при виведеній у ремонт ПЛ 330 «Каховська - ЗаТЕС»).
Вечірній максимум зимових навантажень 2019 року.

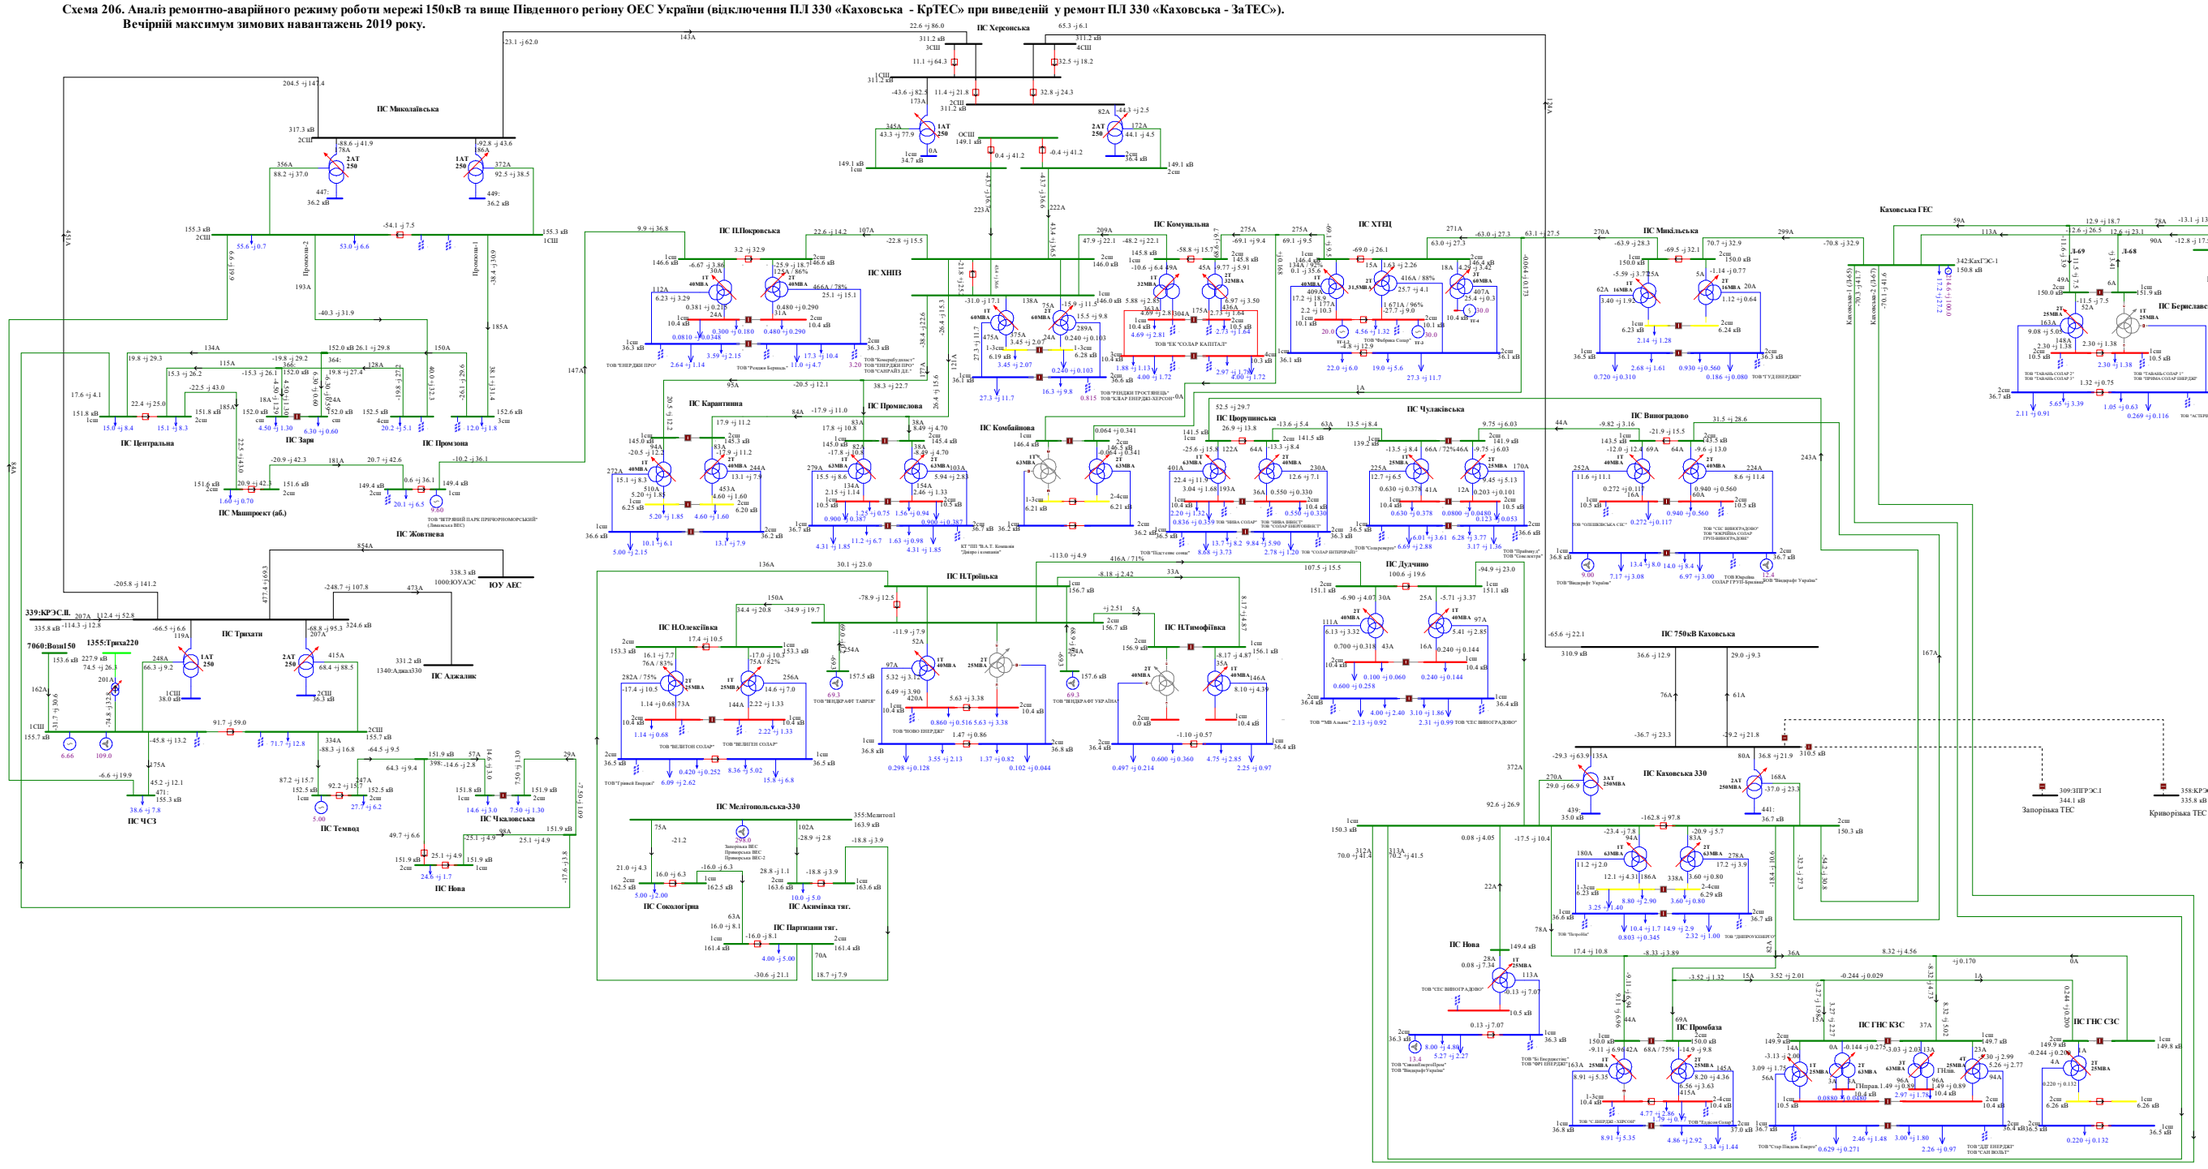

Схема 207. Аналіз ремонтно-аварійного режиму роботи мережі 150кВ та вище Південного регіону ОЕС України (відключення ПЛ 330 «Каховська 750 – Каховська 2» при виведеній у ремонт ПЛ 330«Каховська 750 – Каховська 1»).
Вечірній максимум зимових навантажень 2019 року.

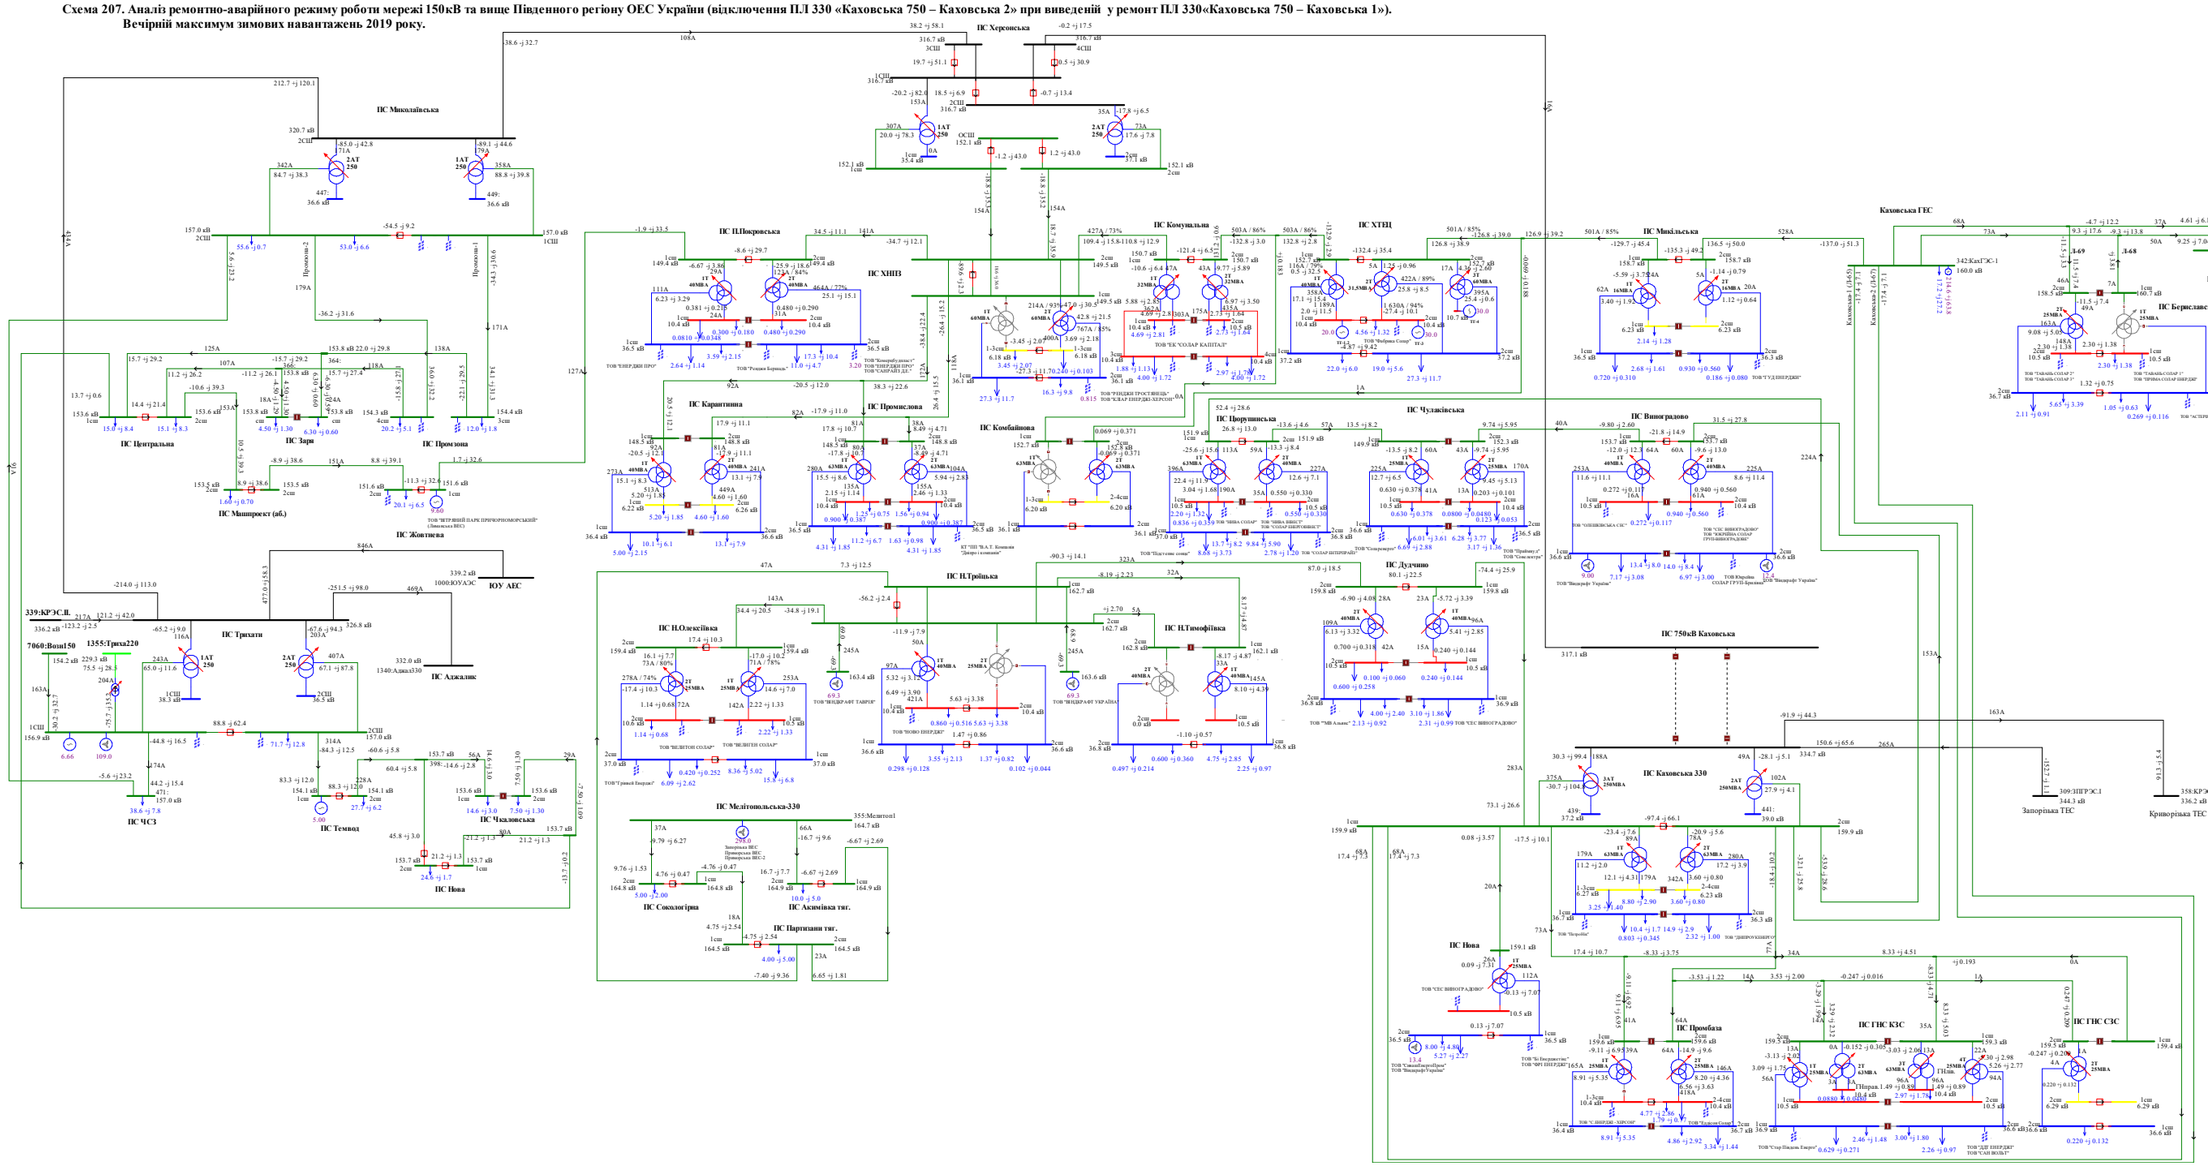
ПС Миколаївська
ПС Центральна
ПС Заря
ПС Промінь
ПС Маяк
ПС Маширозит (об.)
ПС Жовтнева
ПС Трихати
ПС Аджалик
ПС ЧСЗ
ПС Темвод
ПС Чкаловська
ПС Нова
ПС Херсонська
ПС Покровська
ПС ХНЗ
ПС Карантинна
ПС Промислова
ПС Комбайнова
ПС Комунальна
ПС ХТНЦ
ПС Чулаївська
ПС Виноградово
ПС Миколаївська
ПС Каховська ГЕС
ПС 750кВ Каховська
ПС Каховська 330
ПС Нова
ПС ГНС КЗС
ПС ГНС СЗС
ПС Промбаза
ПС Сокологірка
ПС Партизани тяг.
ПС Аксютівка тяг.
ПС Мелітопольська-330
ПС Троїцька
ПС Олексіївка
ПС Тимофіївка
ПС Дудчино

Схема 208. Аналіз ремонтно-аварійного режиму роботи мережі 150кВ та вище Південного регіону ОЕС України (відключення ПЛ 330 «Каховська 750 - Херсонська» при виведенні у ремонт ПЛ 330 «Каховська - КрТЕС»).
Вечірній максимум зимових навантажень 2019 року.

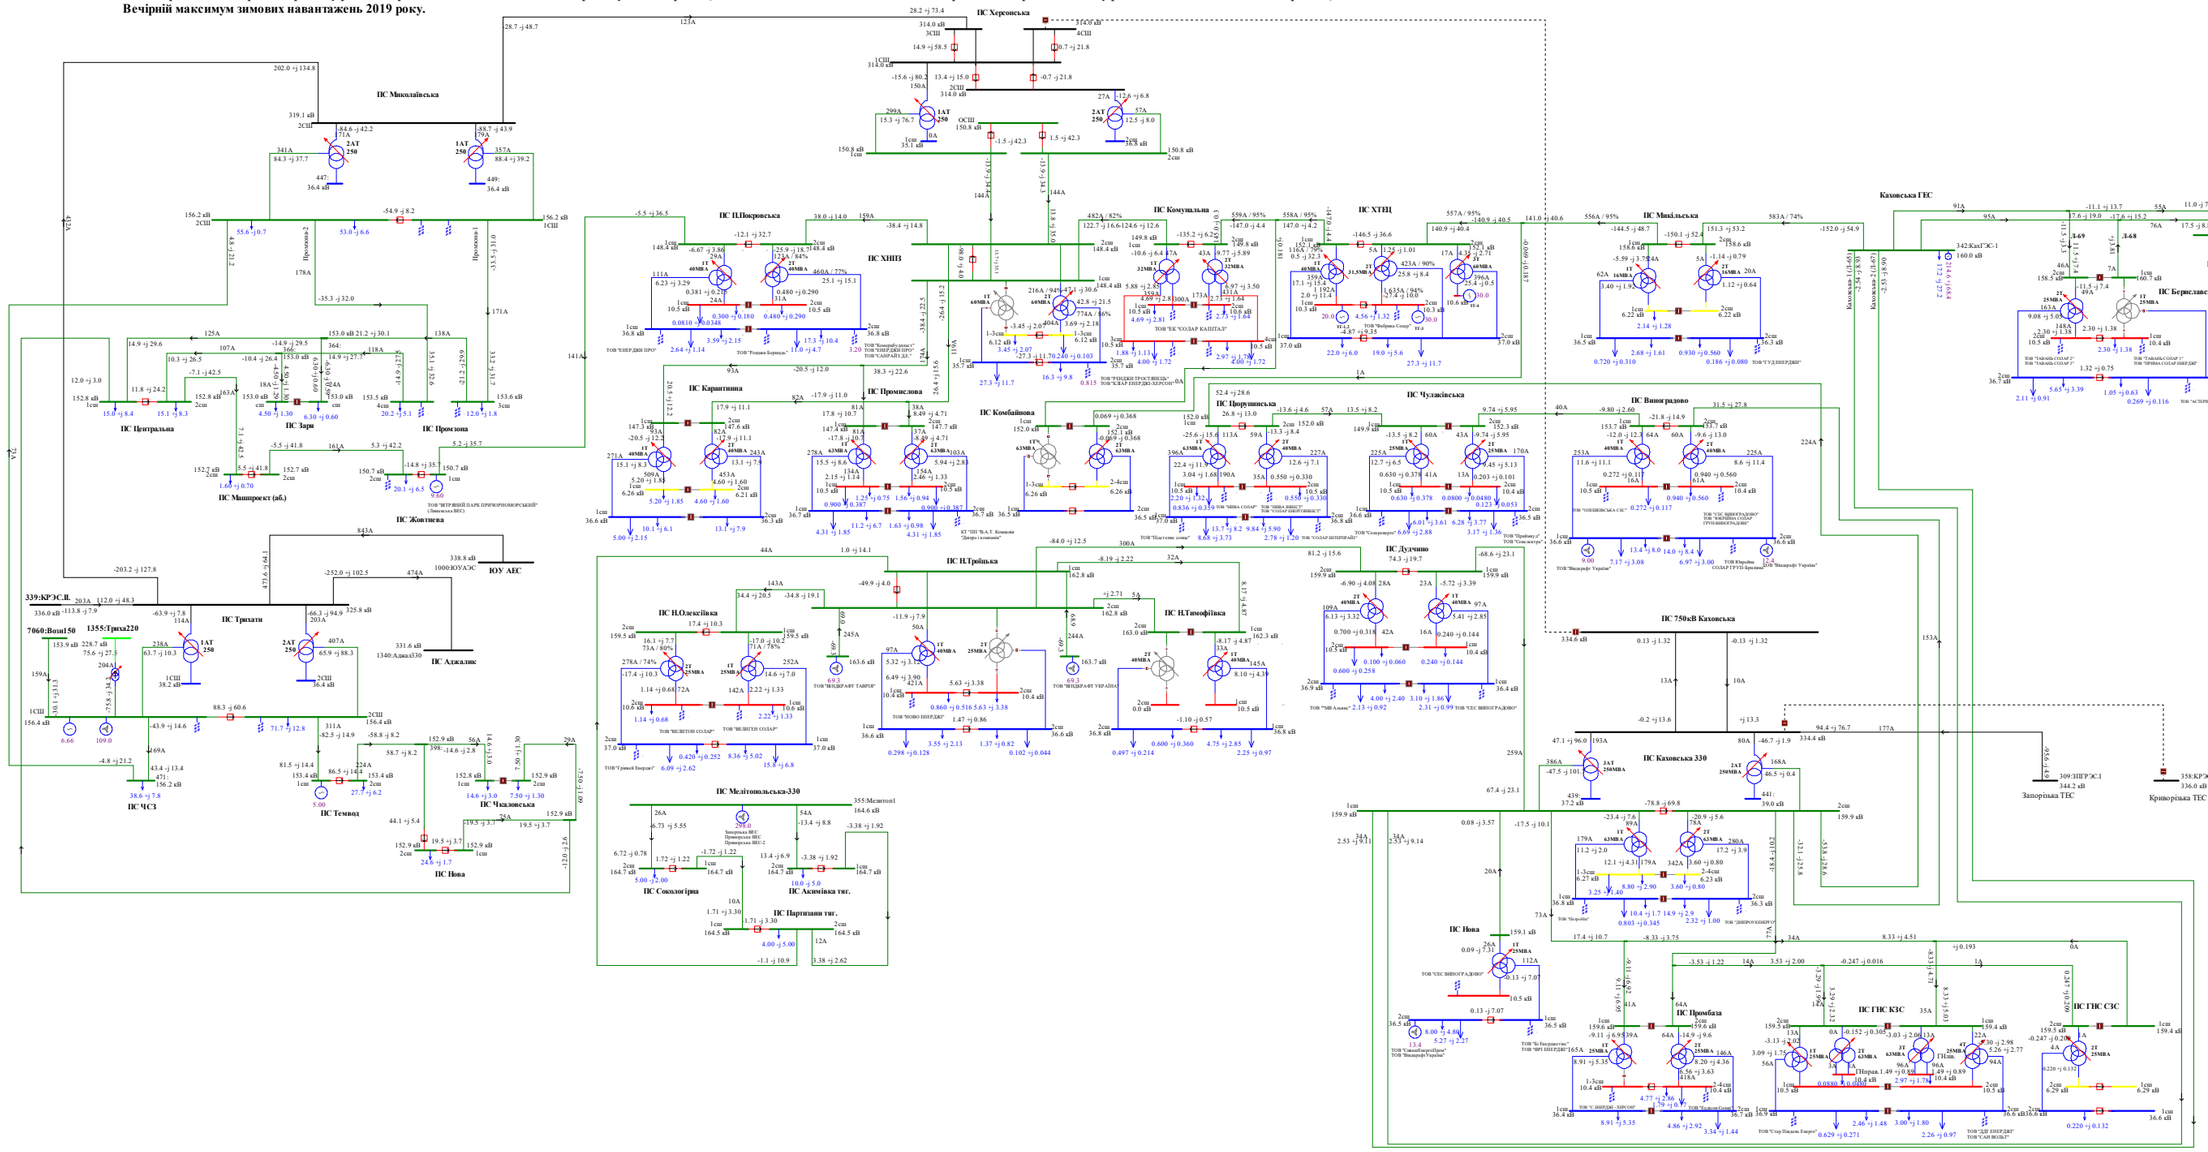

Схема 209. Аналіз ремонтно-аварійного режиму роботи мережі 150кВ та вище Південного регіону ОЕС України (відключення ПЛ 150 «Каховська – Каховська ГЕС 2» при виведенії у ремонт ПЛ 150 «Каховська – Каховська ГЕС 1»).
Вечірній максимум зимових навантажень 2019 року.

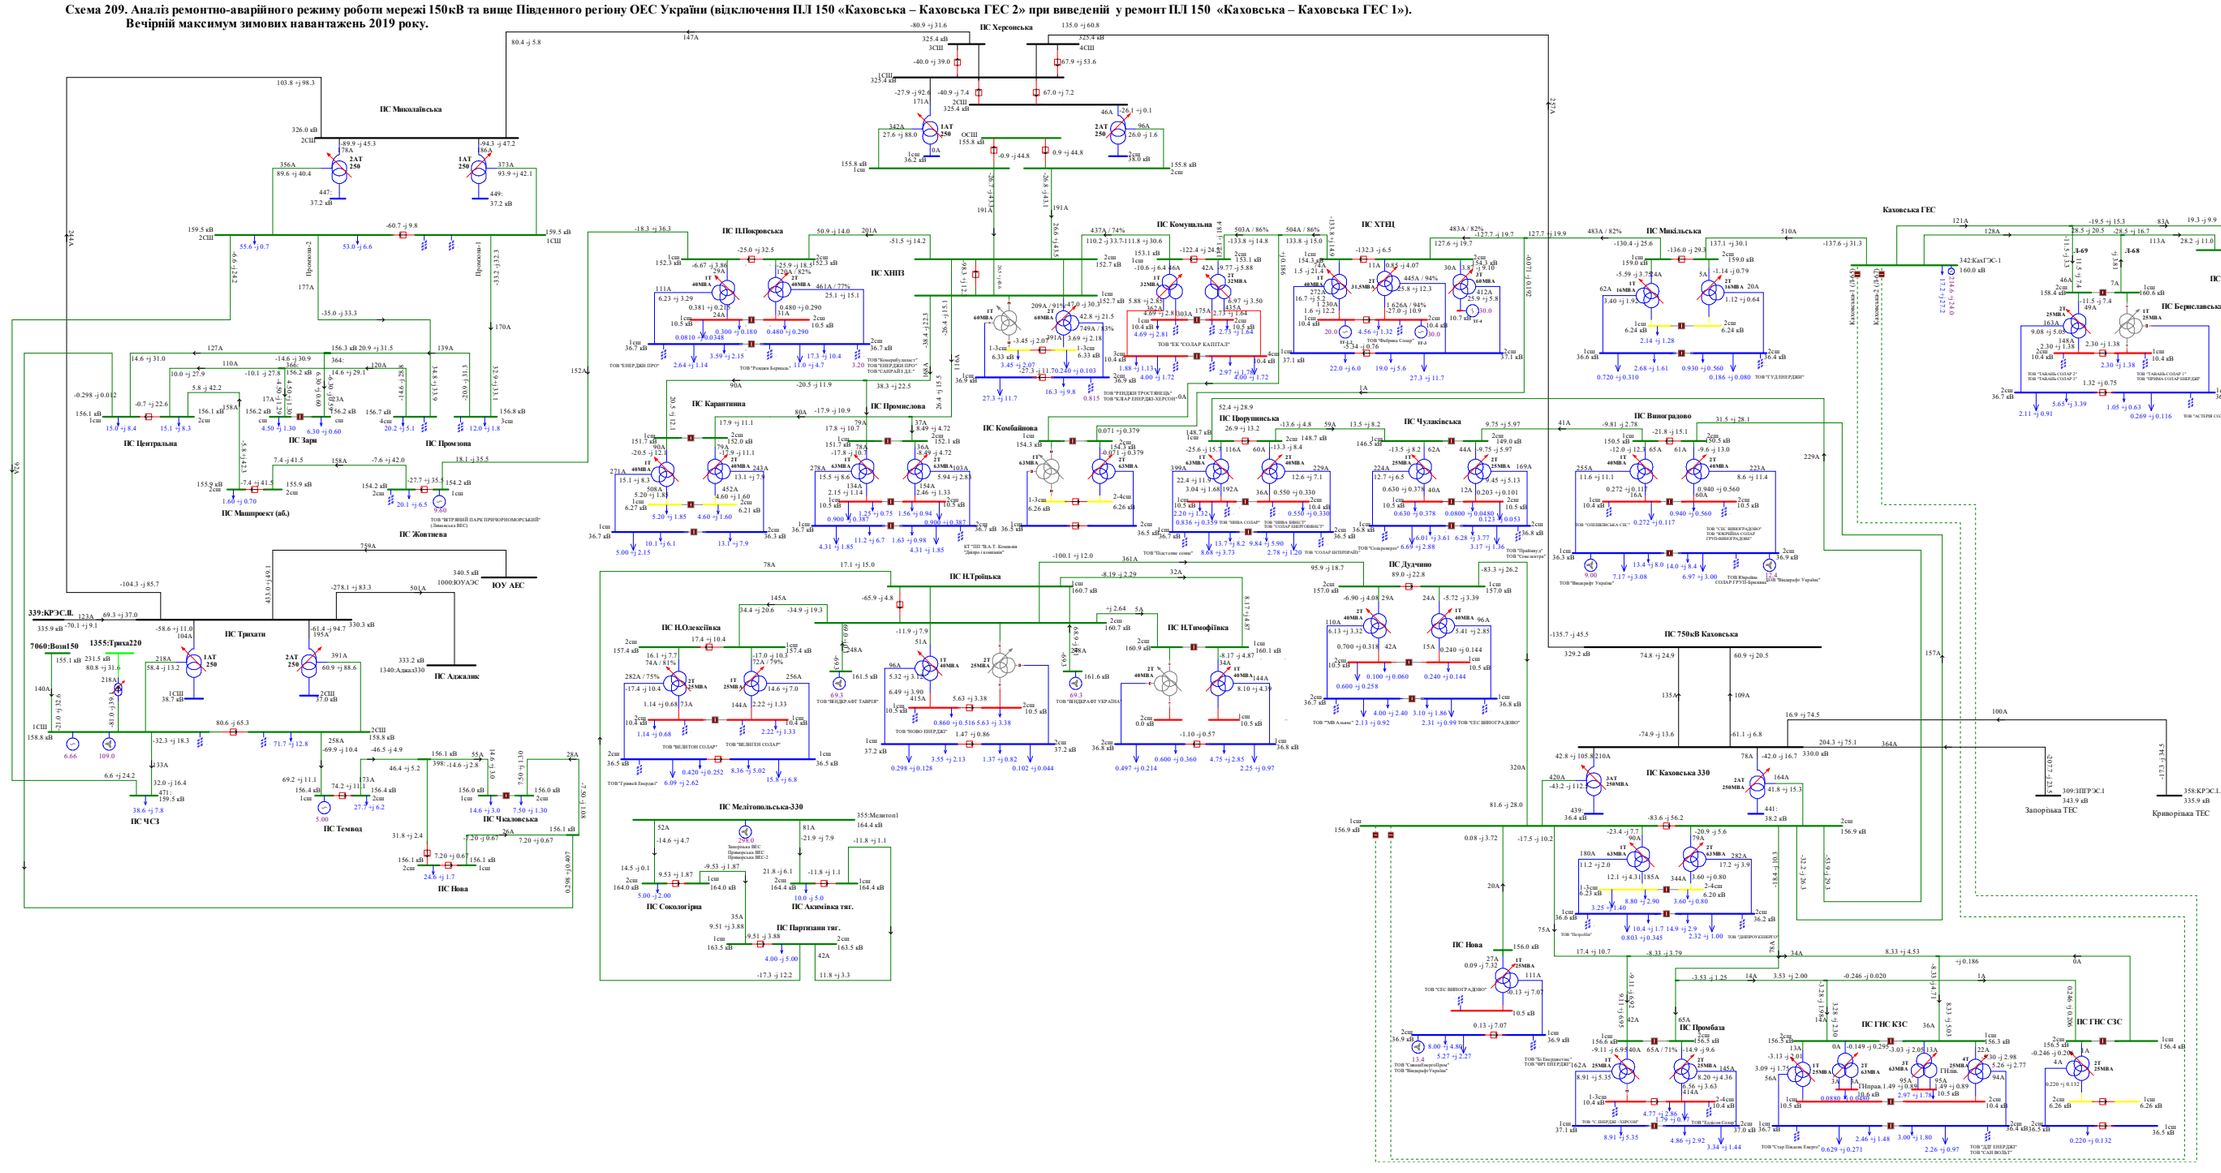

Схема 210. Аналіз ремонтно-аварійного режиму роботи мережі 150кВ та вище Південного регіону ОЕС України (відключення ПЛ 150 «Партизани – Н.Тройцьк» при виведеному у ремонт 2АТ на ПС 330кВ «Каховська»).
Вечірній максимум зимових навантажень 2019 року.

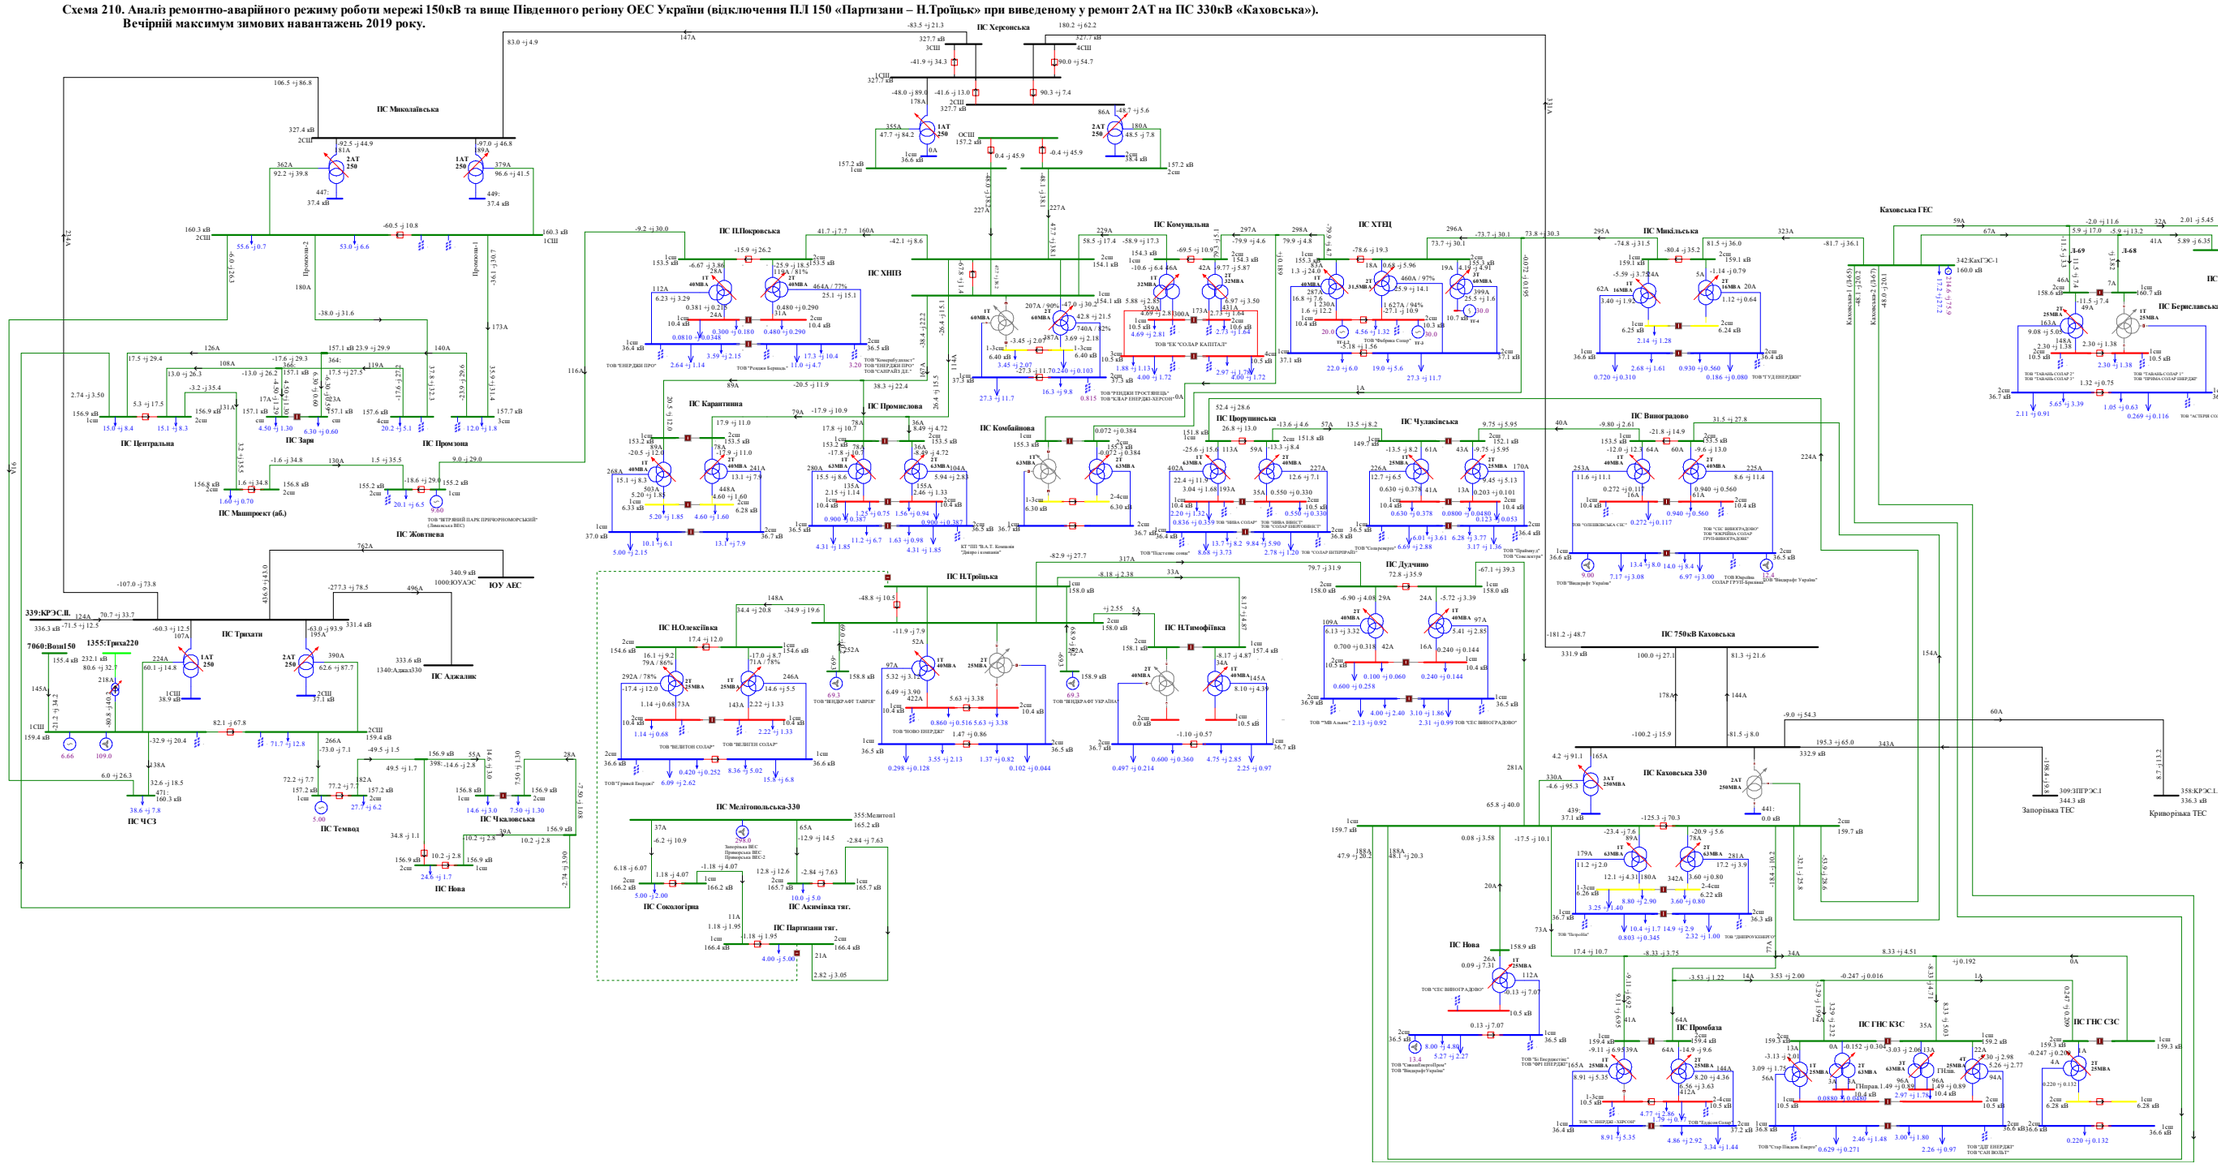

Схема 211. Аналіз ремонтно-аварійного режиму роботи мережі 150кВ та вище Південного регіону ОЕС України (відключення 2СШ-330 на ПС 330 «Каховська» при виведеній у ремонт 1СШ-330 на ПС 330кВ «Каховська»).
Вечірній максимум зимових навантажень 2019 року.

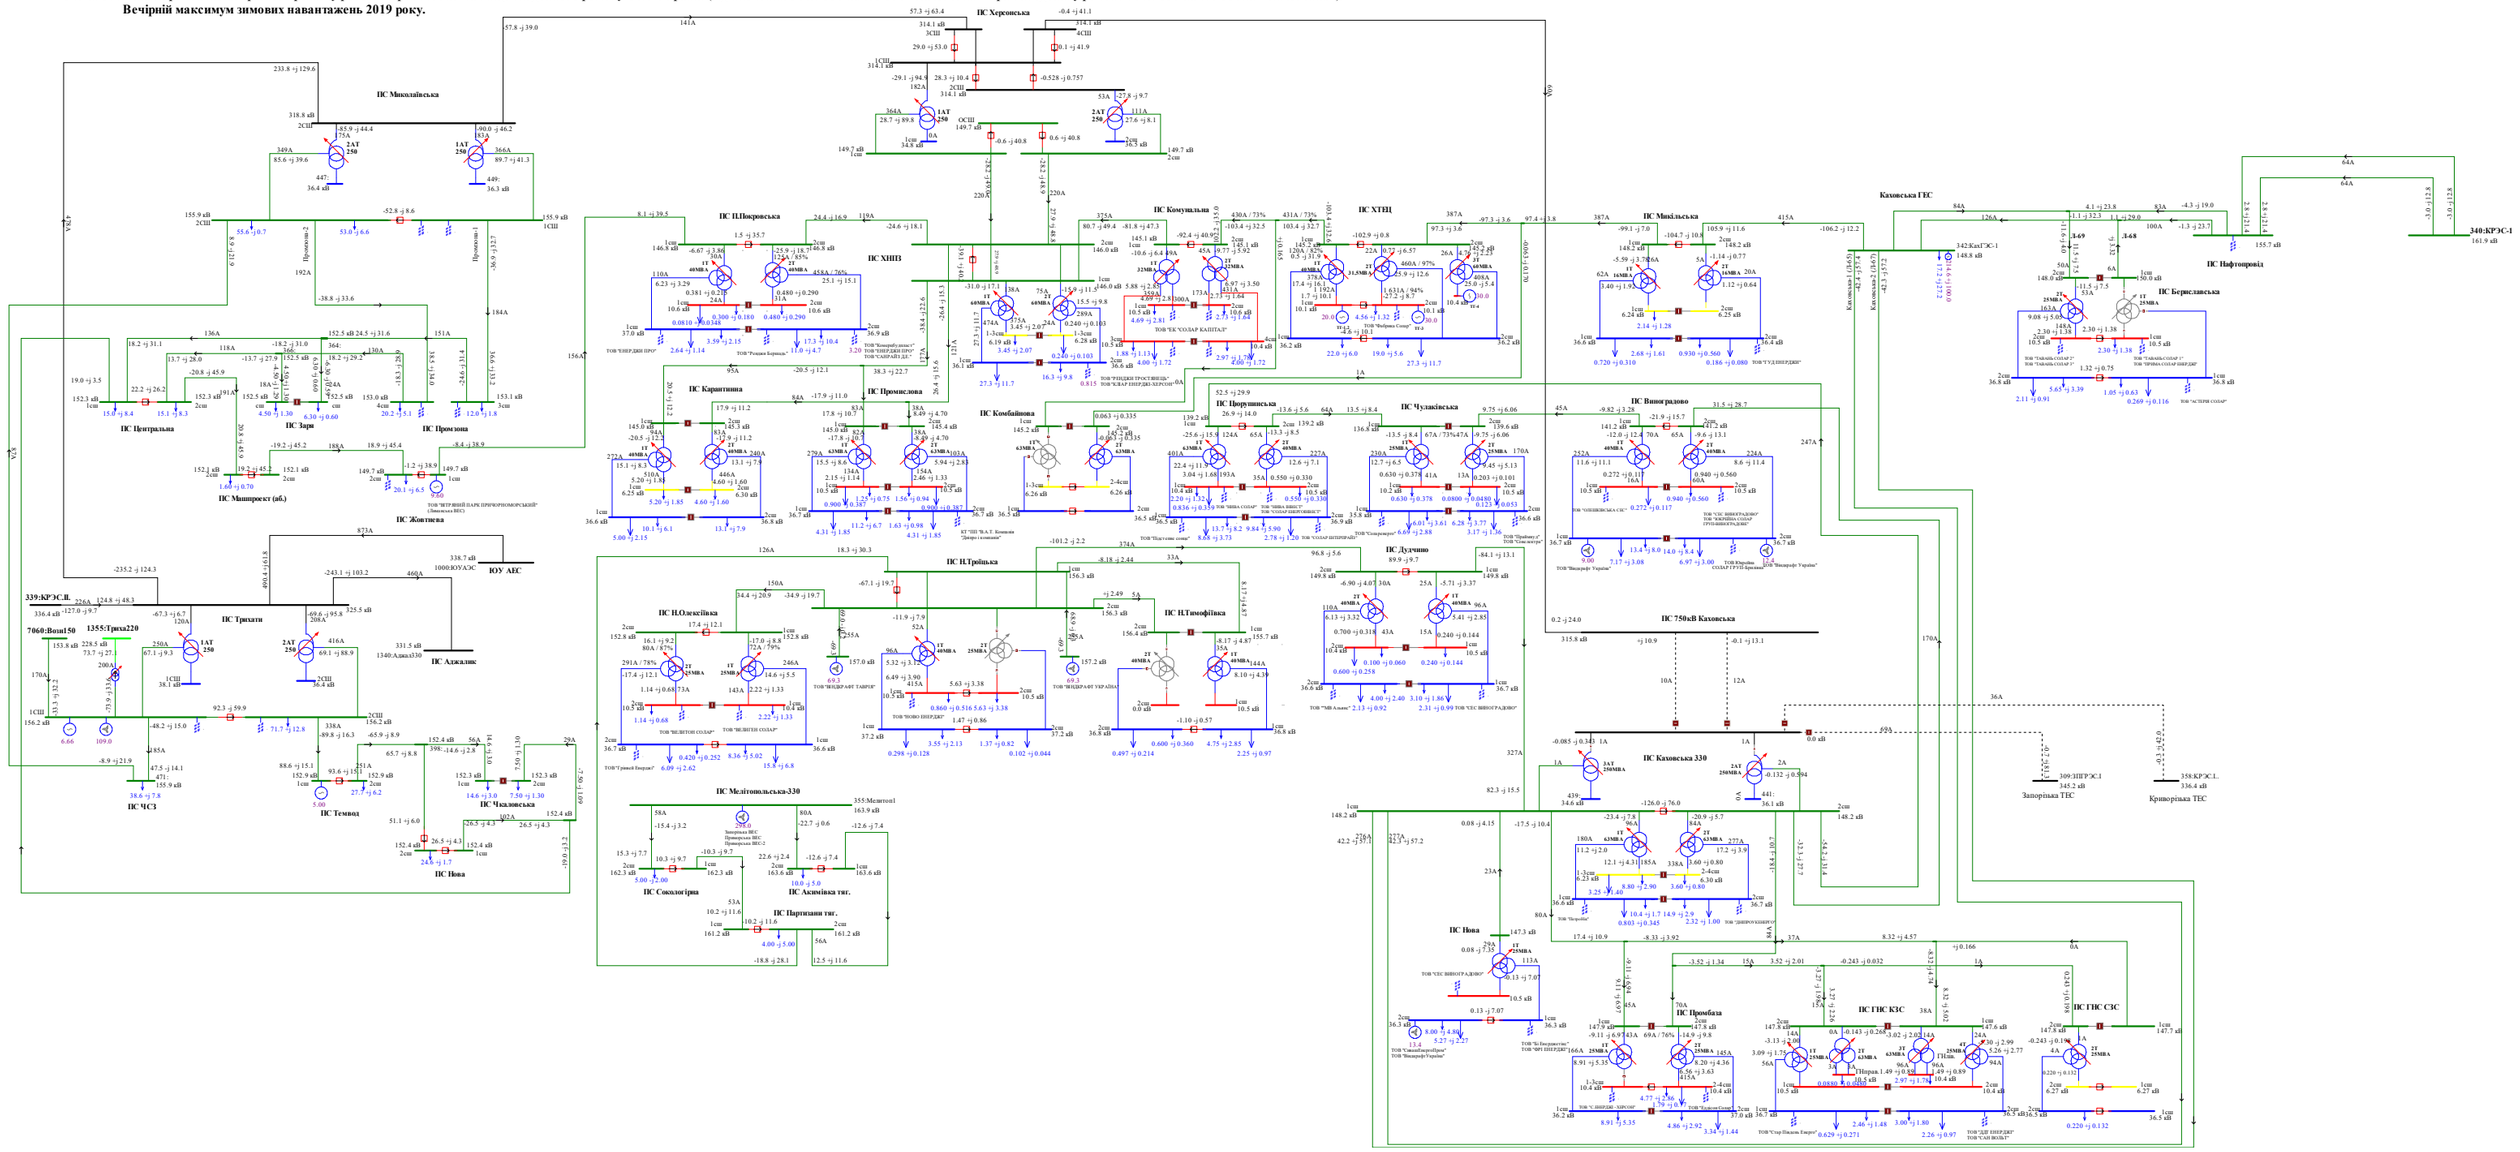

Схема 212. Аналіз ремонтно-аварійного режиму роботи мережі 150кВ та вище Південного регіону ОЕС України (відключення 2АТ на ПС 330кВ «Каховська» при виведенні у ремонт ПЛ 150 «Каховська ГЕС - Микільська»).
Вечірній максимум зимових навантажень 2019 року.

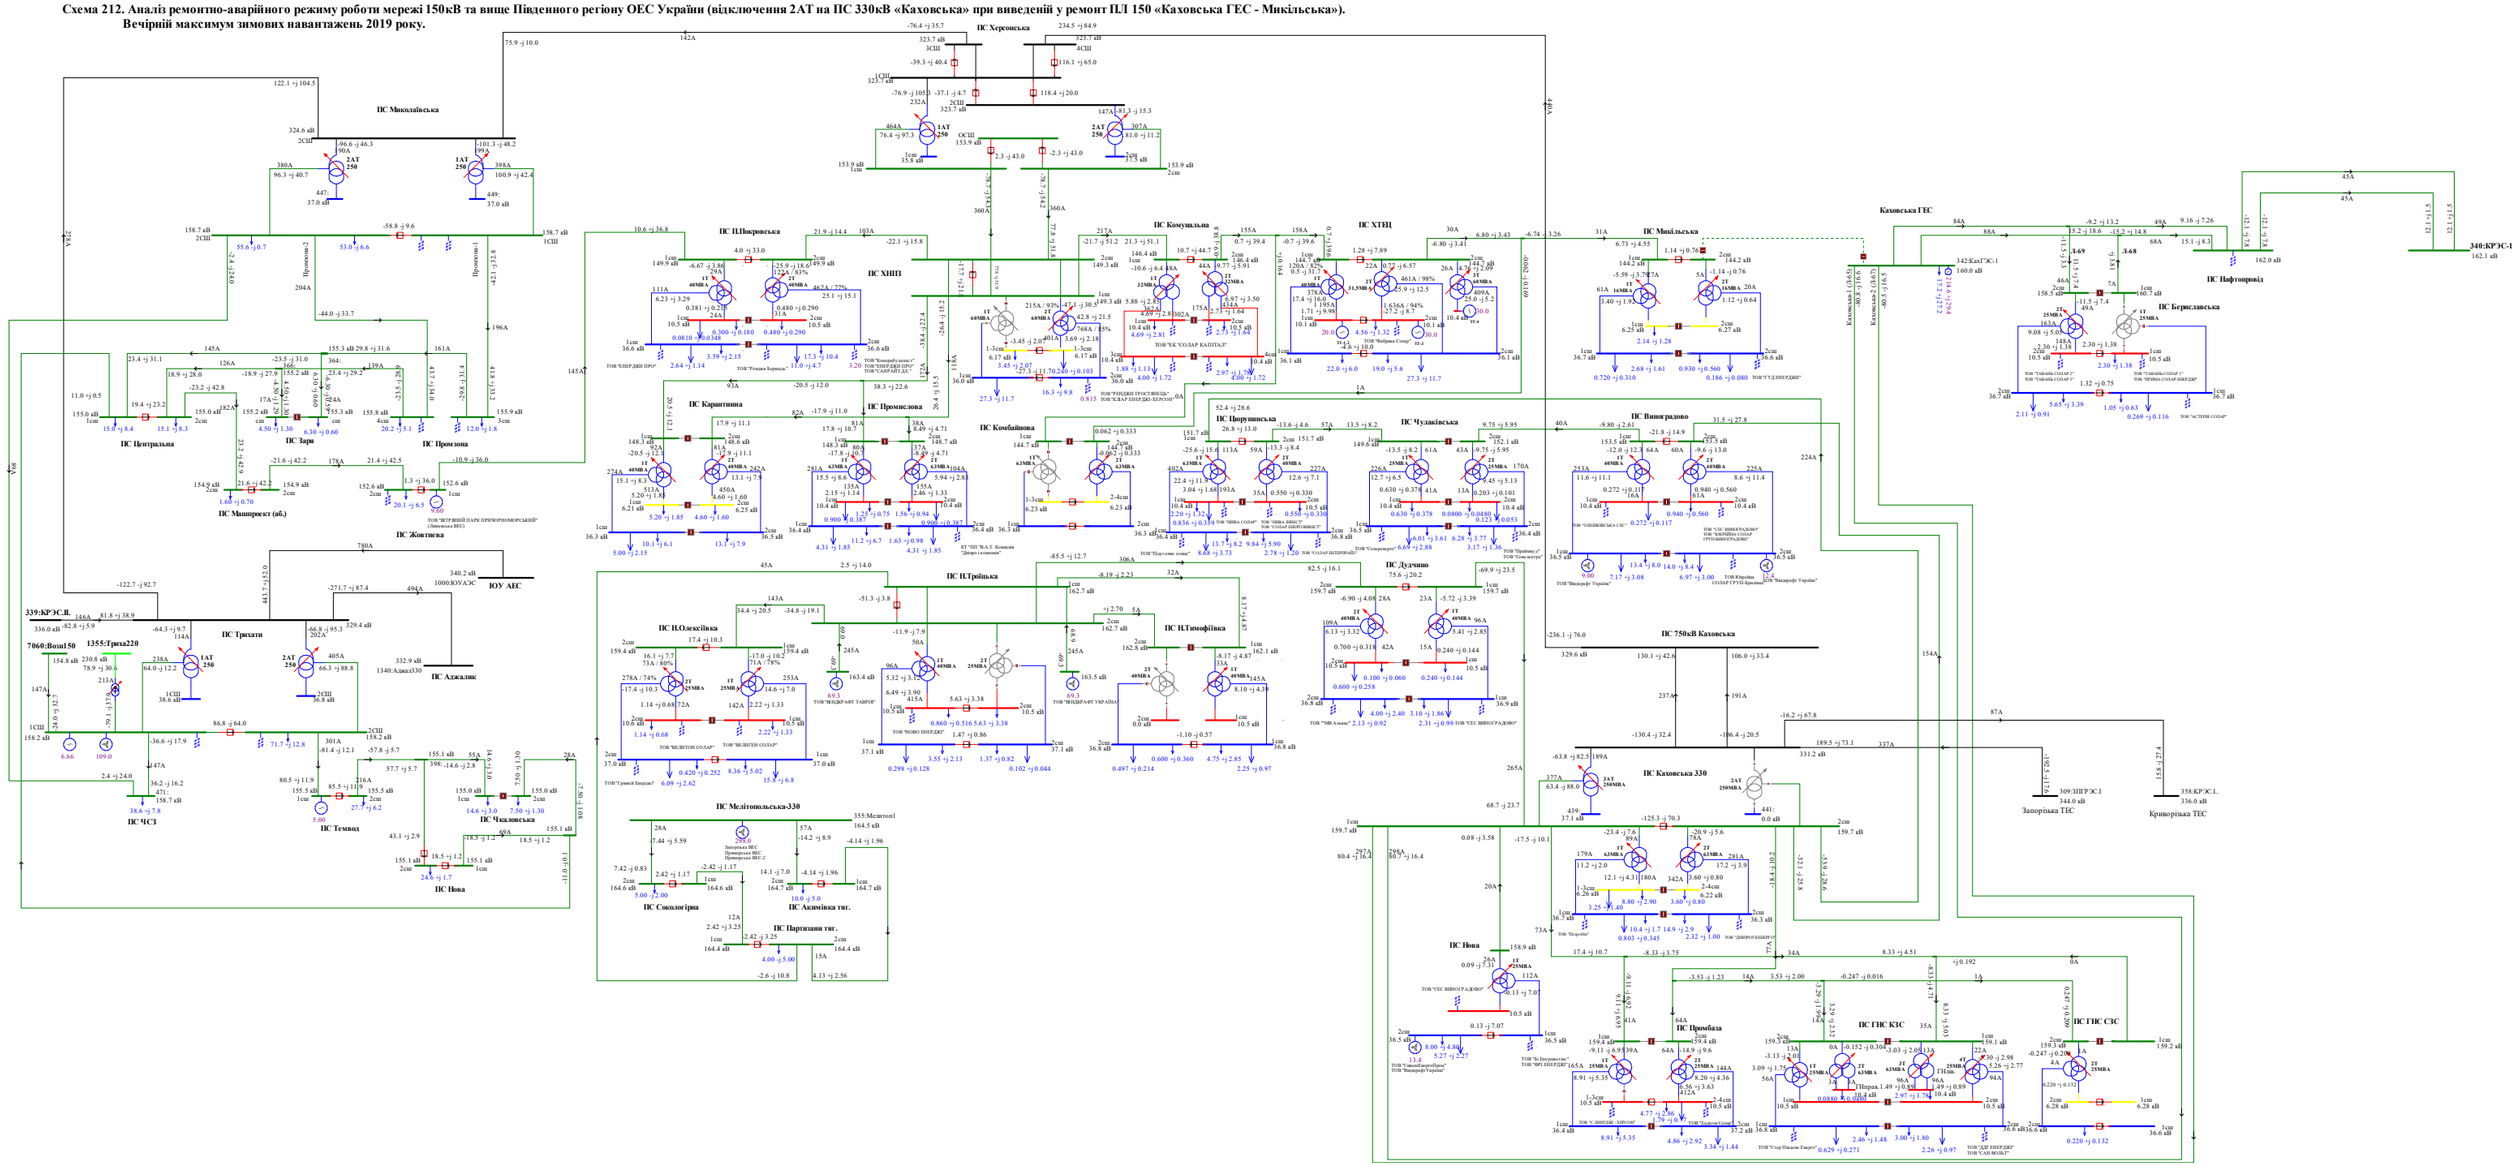

Схема 213. Аналіз ремонтно-аварійного режиму роботи мережі 150кВ та вище Південного регіону ОЕС України (відключення ПЛ 150кВ «Мелітопольська - Акимівка» при виведеній у ремонт ПЛ 150 «Мелітопольська - Сокологірна»).
Вечірній максимум зимових навантажень 2019 року.

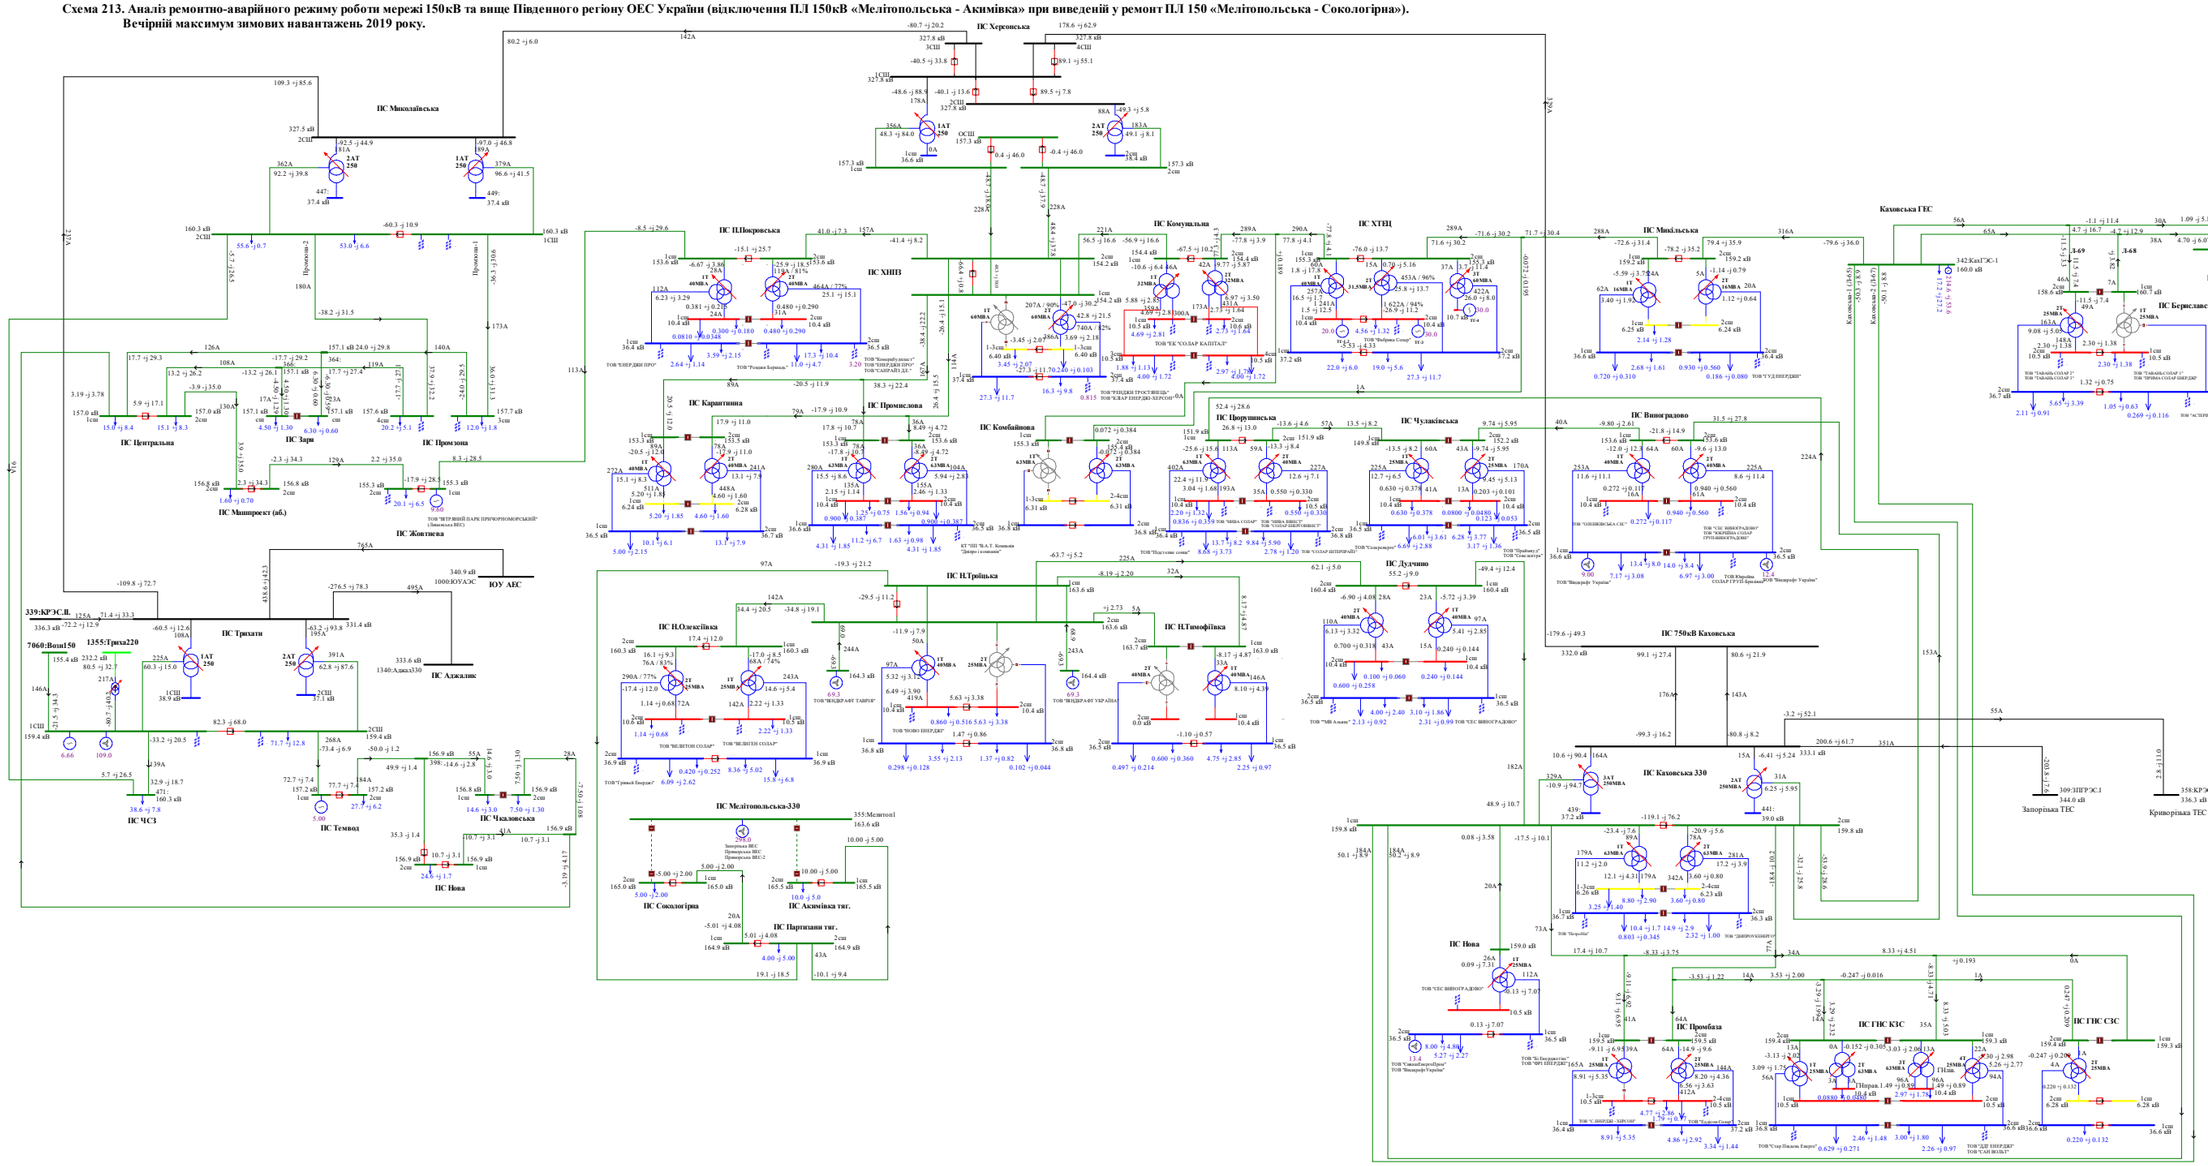

Схема 214. Аналіз ремонтно-аварійного режиму роботи мережі 150кВ та вище Південного регіону ОЕС України (відключення ПЛ 150кВ «Партизани -Акимівка» при виведенії у ремонт ПЛ 150 «Партизани - Сокологірна»).
Вечірній максимум зимових навантажень 2019 року.

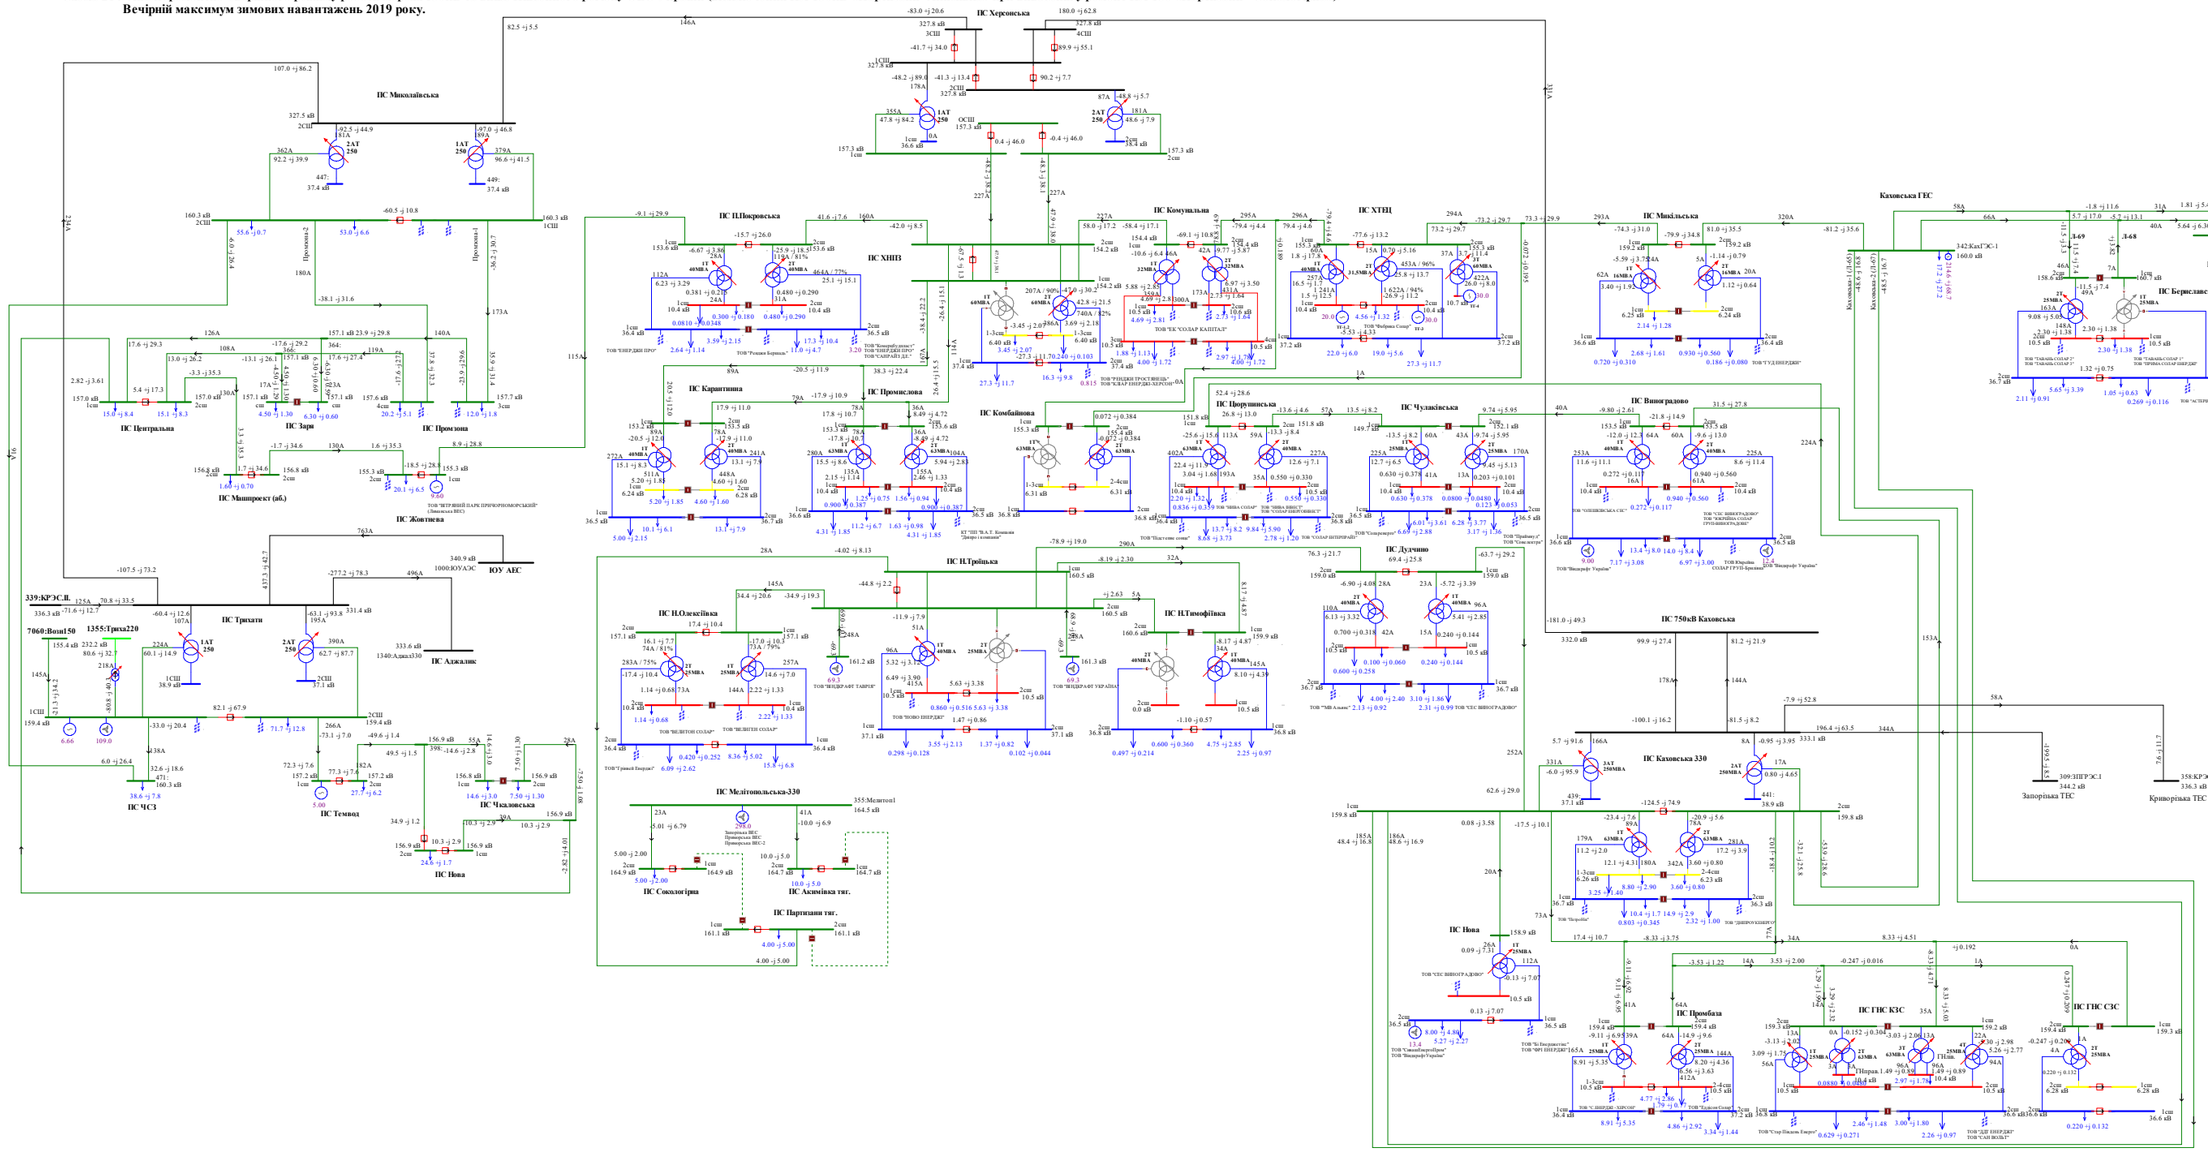

Схема 215. Аналіз ремонтно-аварійного режиму роботи мережі 150кВ та вище Південного регіону ОЕС України (відключення ПЛ 150кВ «П.Покровська - Жовтнева»).
Вечірній максимум зимових навантажень 2019 року.

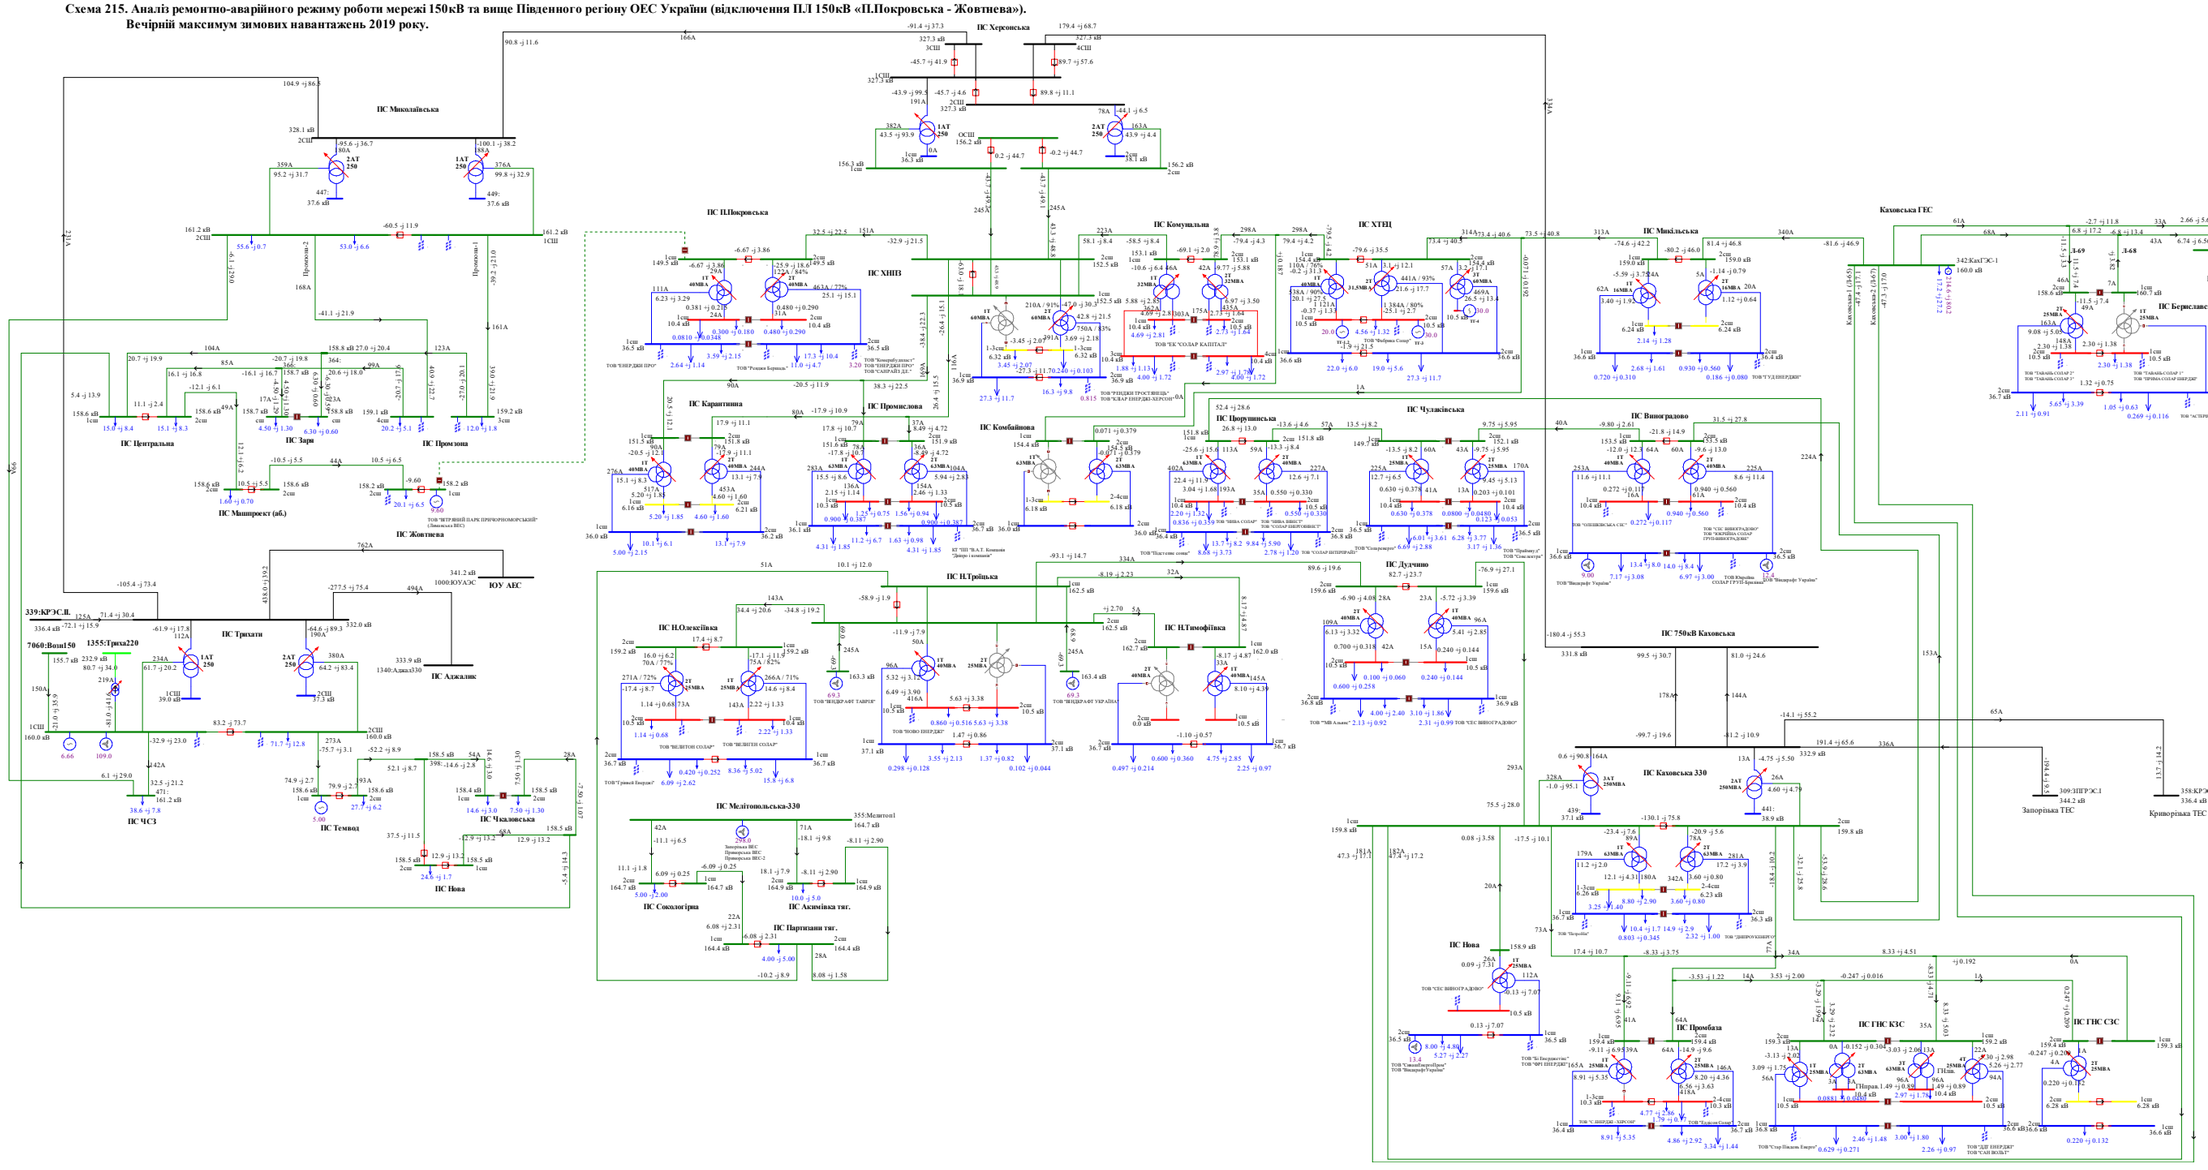

Схема 216. Аналіз ремонтно-аварійного режиму роботи мережі 150кВ та вище Південного регіону ОЕС України (відключення ПЛ 150кВ «Каховська - Дудчино»).
Вечірній максимум зимових навантажень 2019 року.

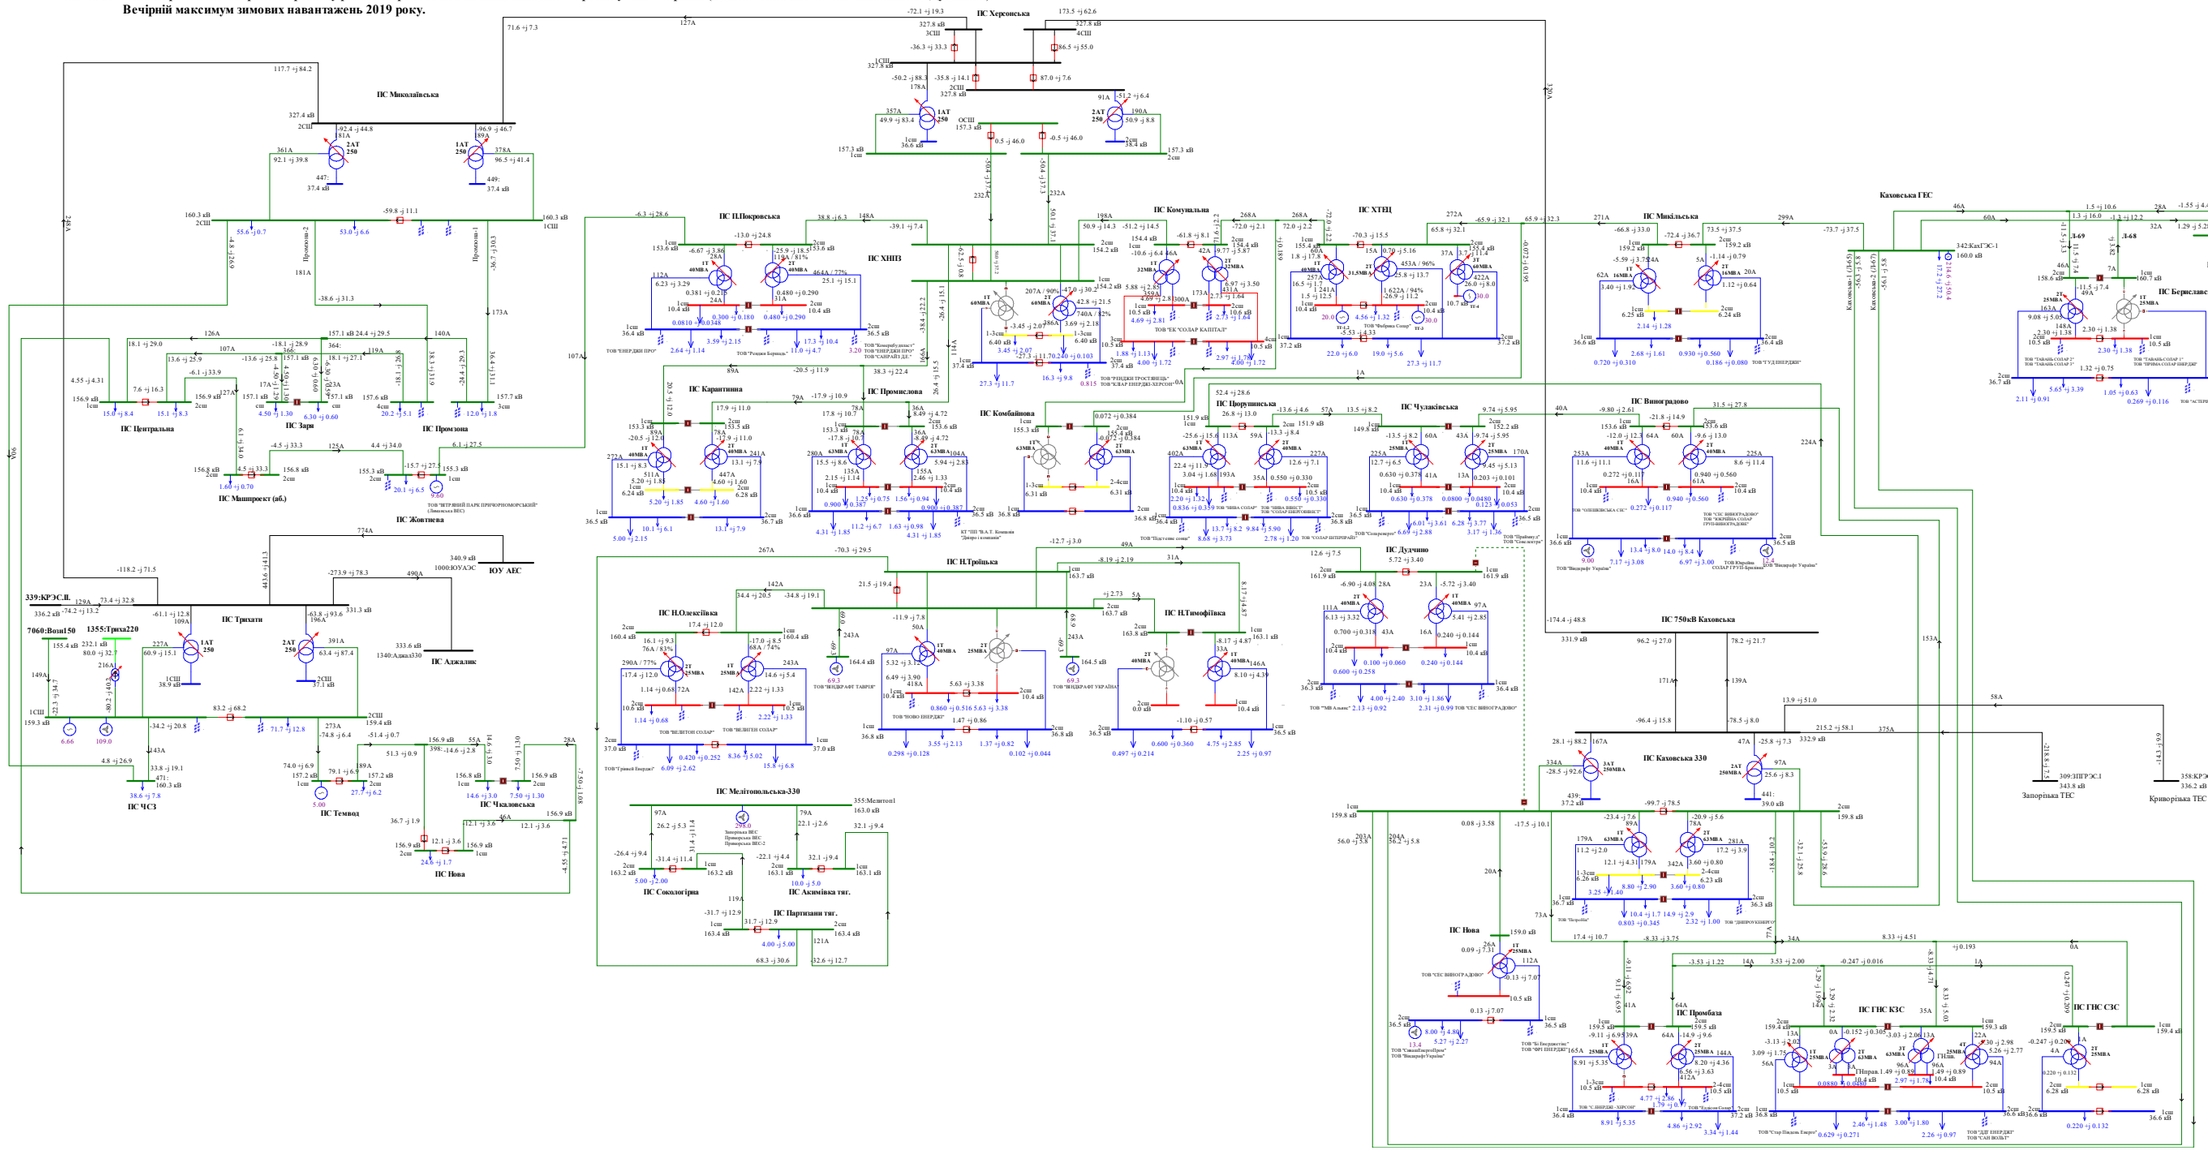

Схема 217. Аналіз режиму роботи мережі 150кВ та вище Південного регіону ОЕС України.
Денне зниження літніх навантажень 2020 року.

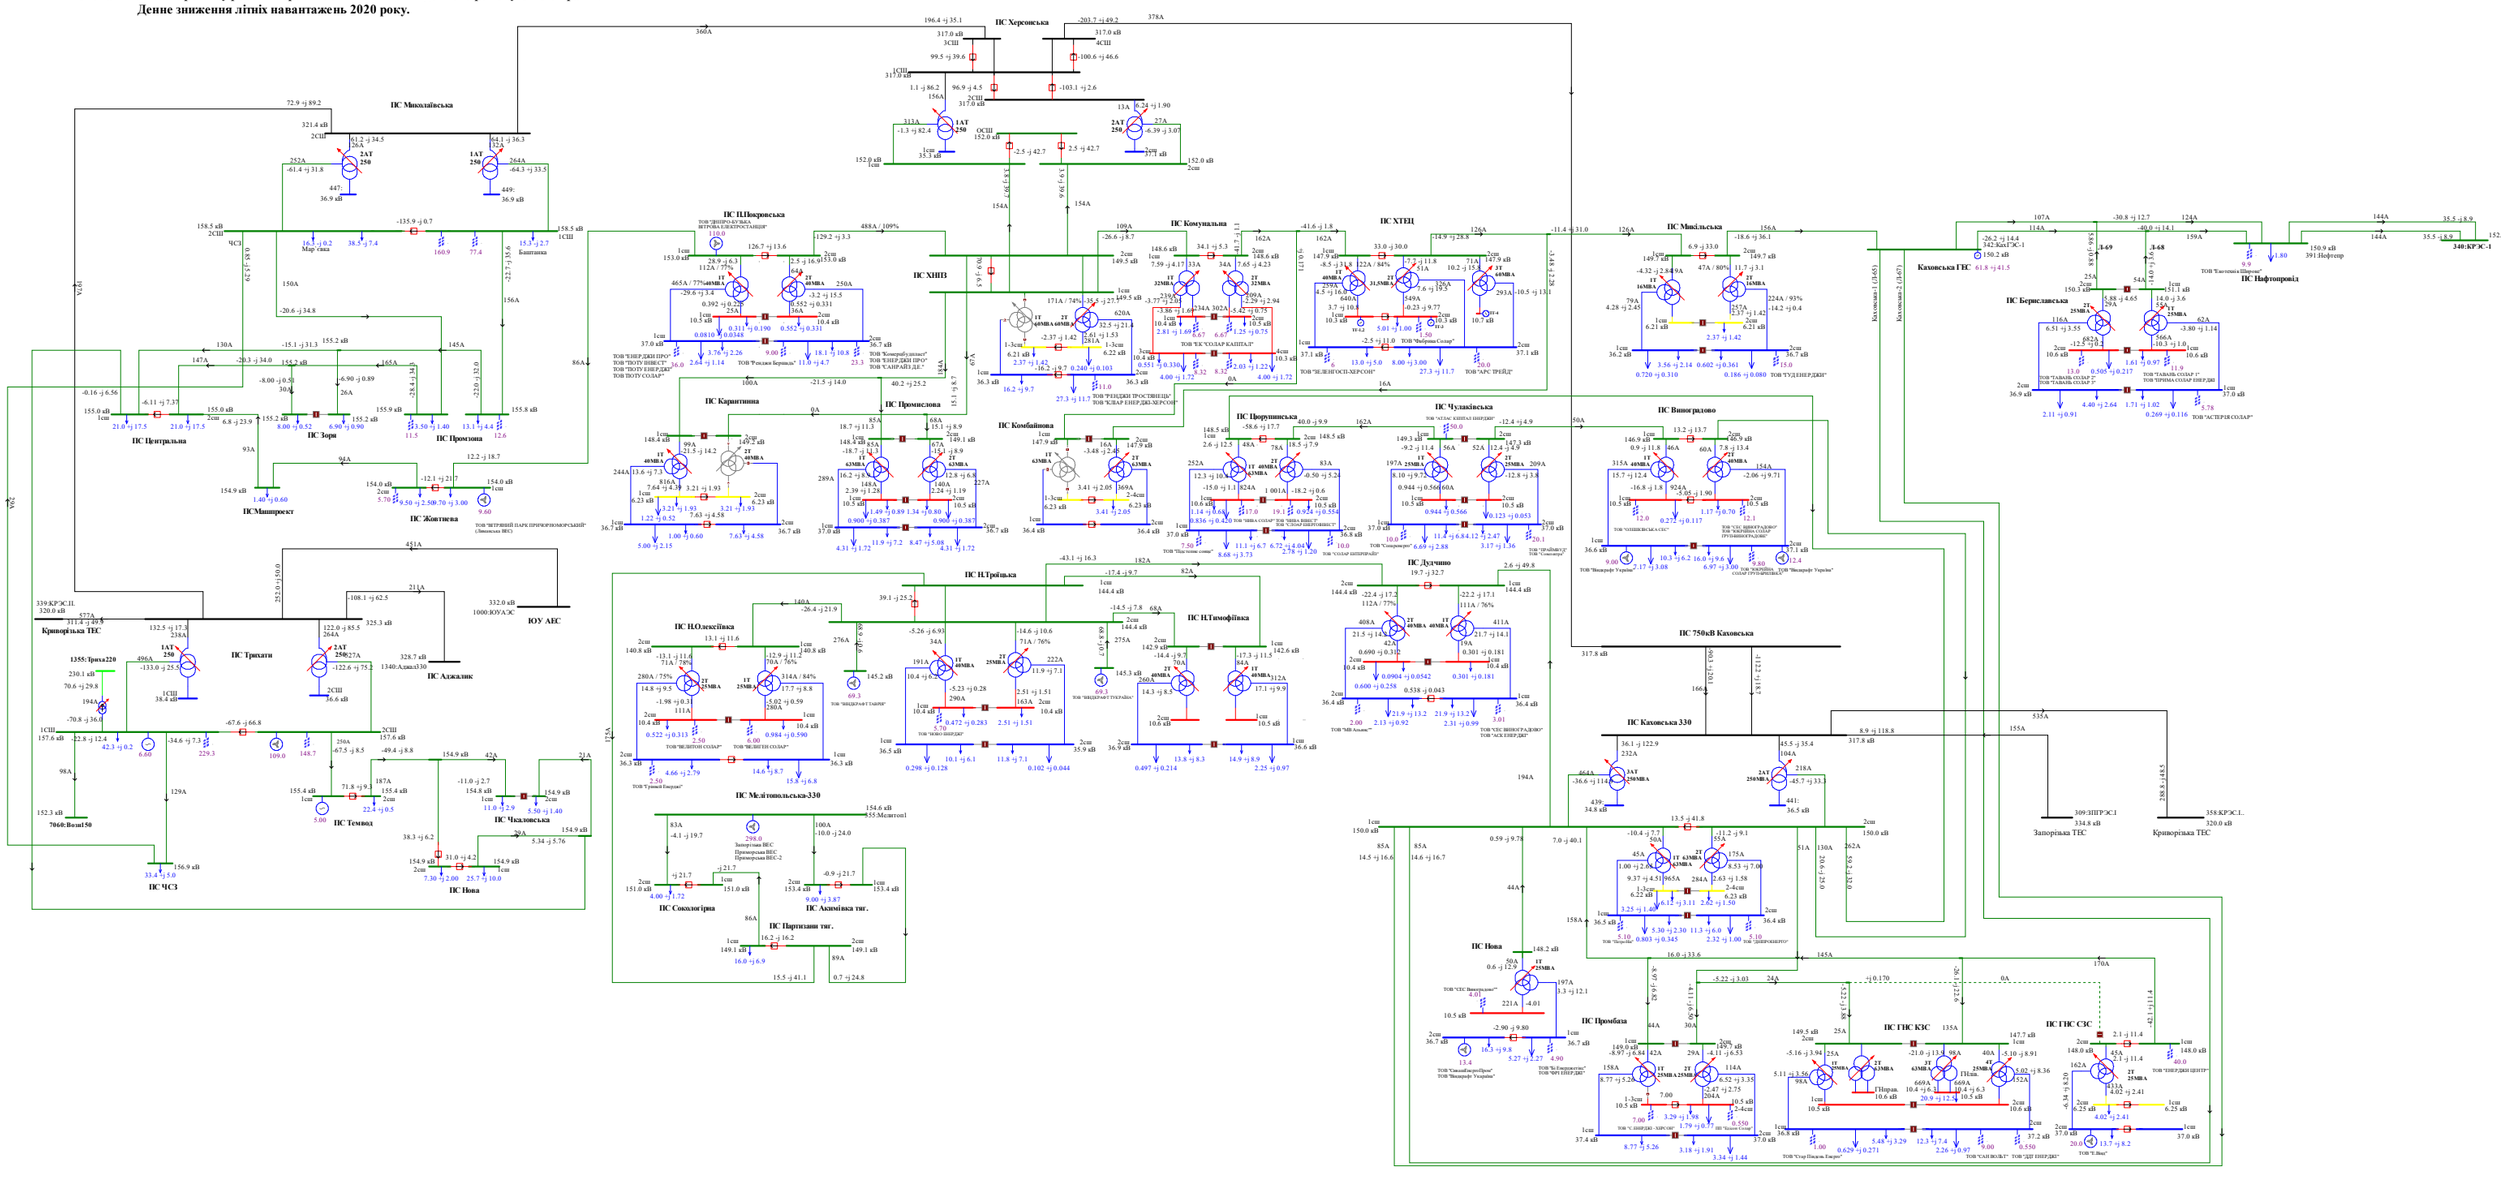

Схема 218. Аналіз ремонтно-аварійного режиму роботи мережі 150кВ та вище Південного регіону ОЕС України (відключення 3АТ на ПС 330кВ «Каховська» при виведеному у ремонт 2АТ на ПС 330кВ «Каховська»).
Денне зниження літніх навантажень 2020 року.

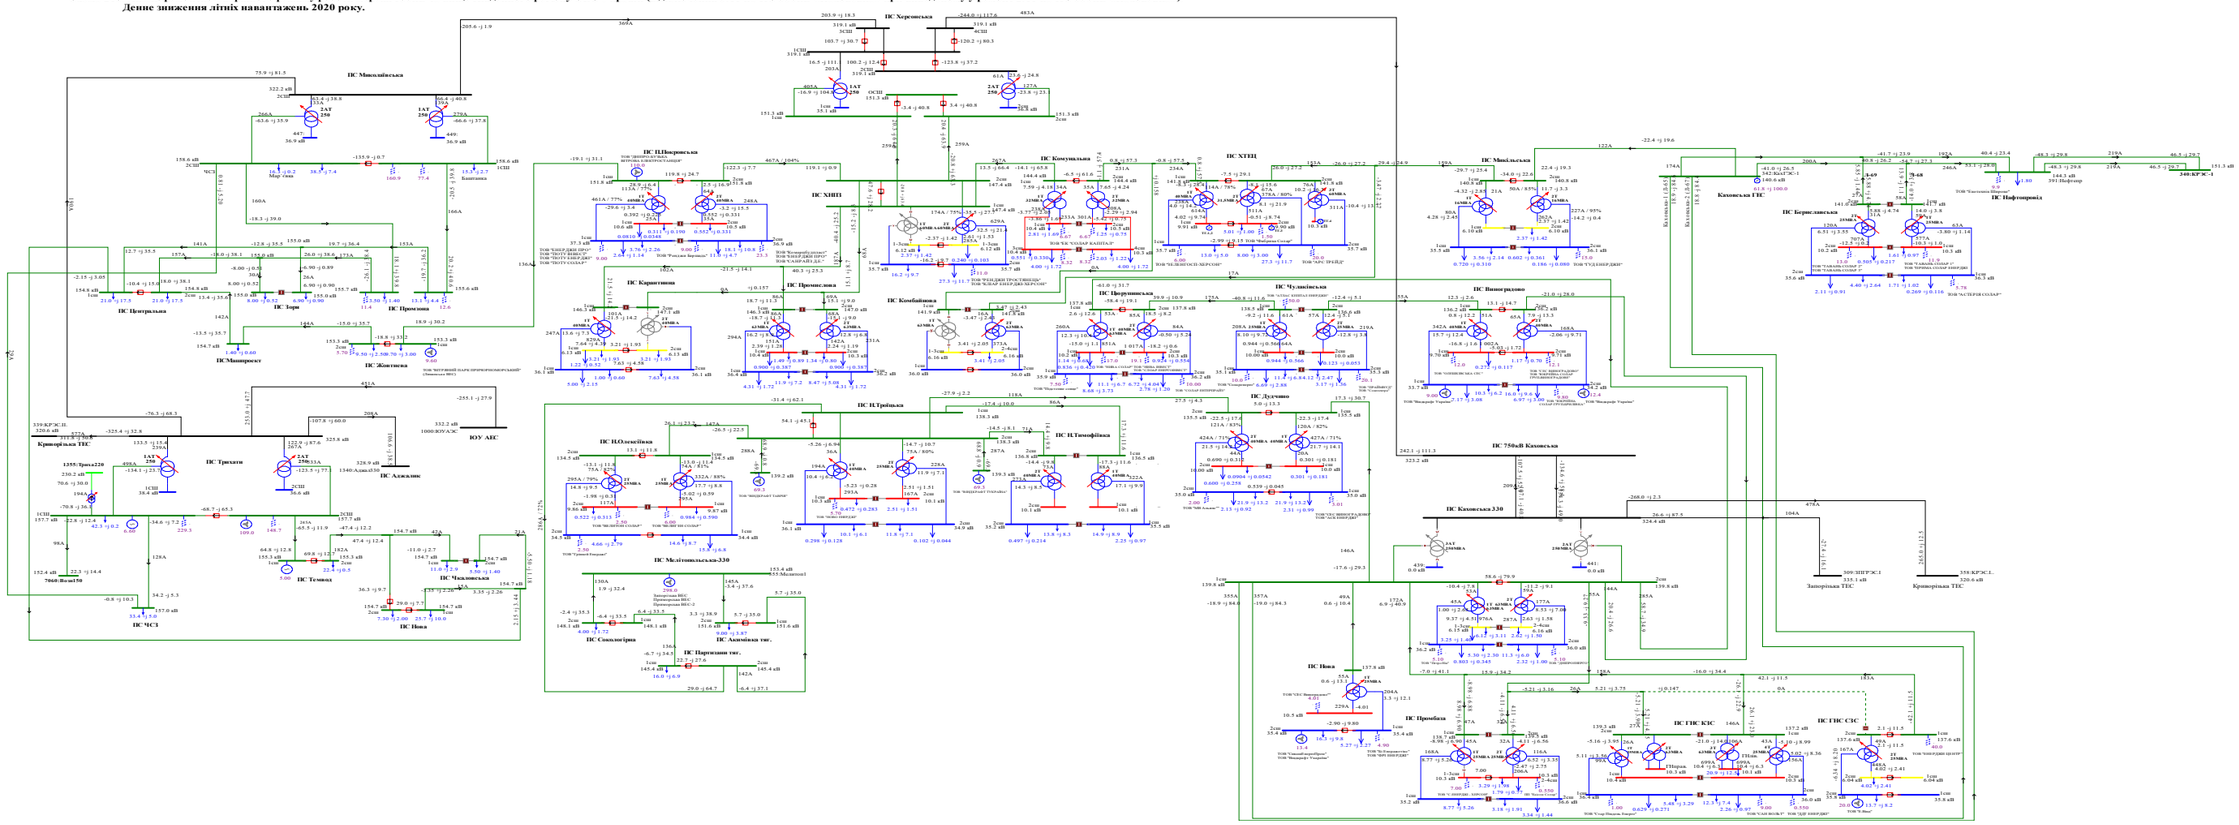
ПС Миколаївська
ПС Центральна
ПС Комунальна
ПС ХТЗЦ
ПС Карантинна
ПС Промислова
ПС Комбайнова
ПС Цюрупинська
ПС Чулаківська
ПС Виноградово
ПС Каховська-330
ПС Каховська ГЕС
ПС Берегівська
ПС Нафтопровід
ПС 750кВ Каховська
ПС ГЕС КЗС
ПС ГЕС СЗС
Запорізька ТЕС
Кривбаська ТЕС

Схема 219. Аналіз ремонтно-аварійного режиму роботи мережі 150кВ та вище Південного регіону ОЕС України (відключення ПЛ 330 «Каховська 750 - Херсонська» при виведенні у ремонт ПЛ 330 «Трихати - Миколаївська»).
Денне зниження літніх навантажень 2020 року.

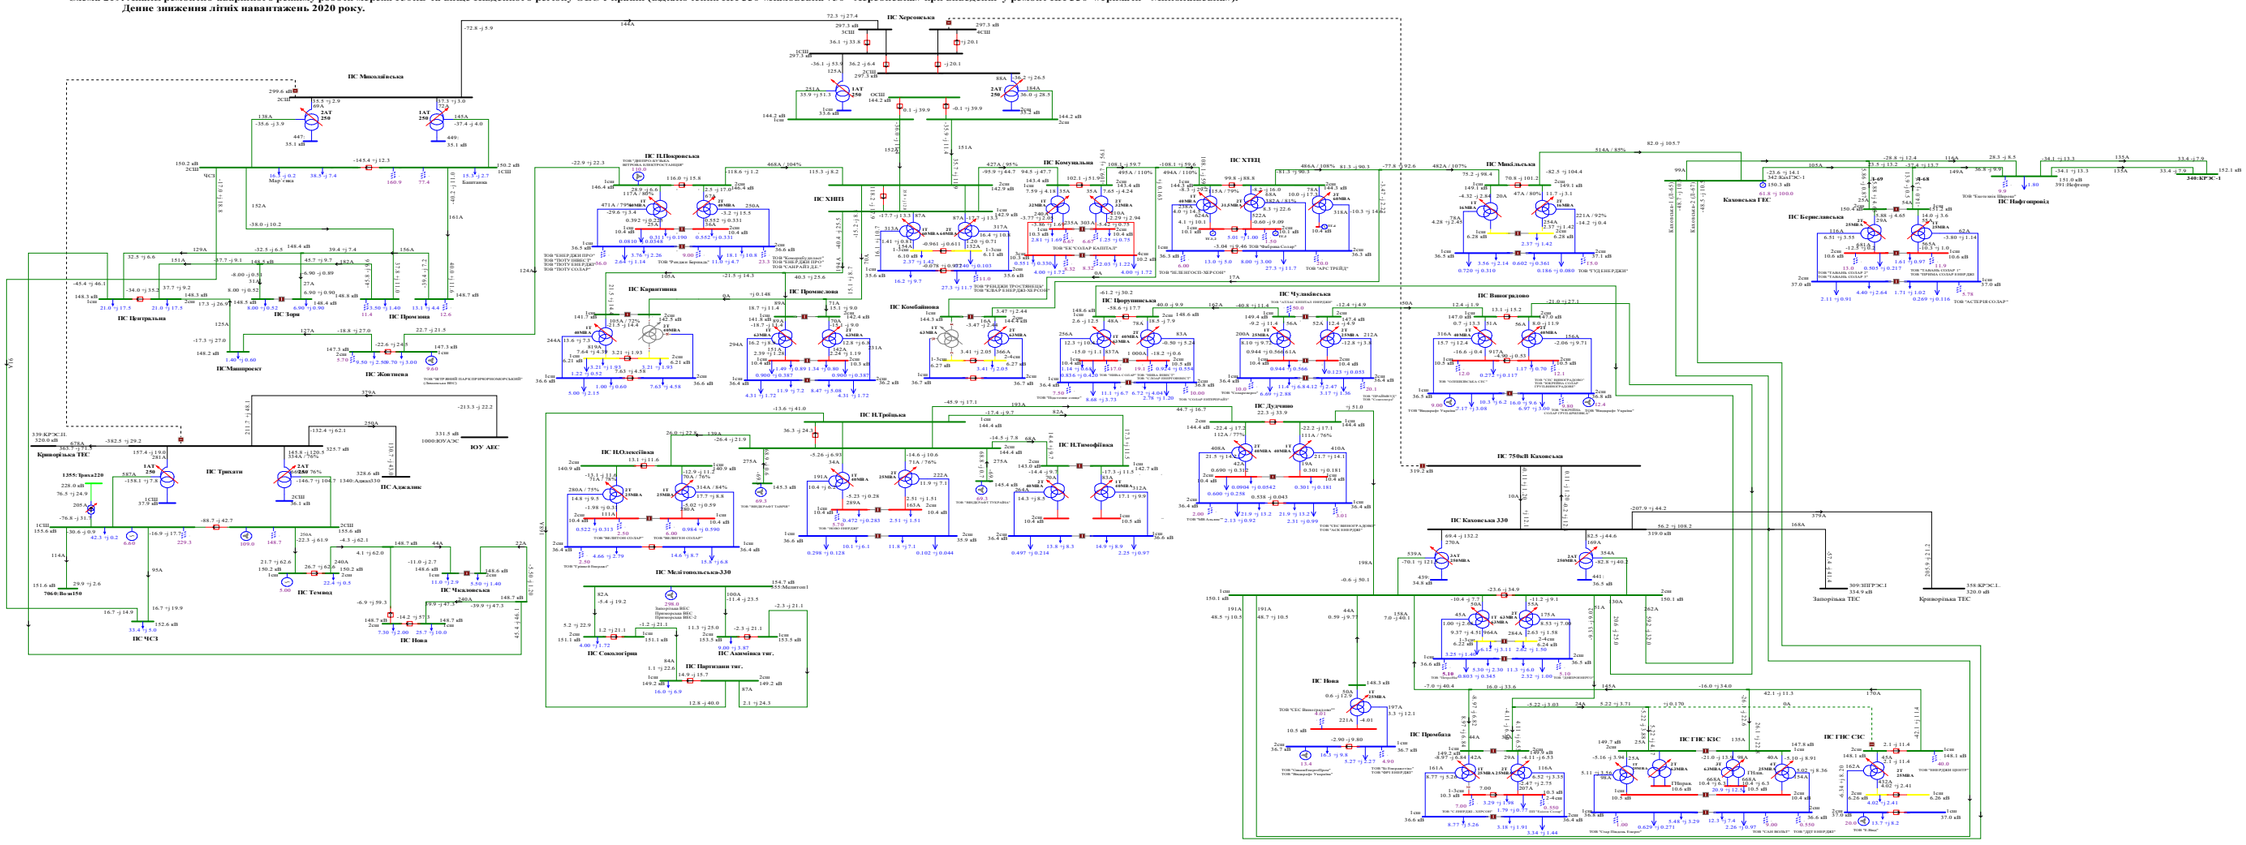
ПС Миколаївська
ПС Херсонська
ПС Каховська 330
ПС 750кВ Каховська
ПС Нова
ПС Центральна
ПС Зоря
ПС Комунальна
ПС ХНПЗ
ПС ХТЕЦ
ПС Трихати
ПС Асландіс
ПС Темна
ПС Чкаловська
ПС ЧСЗ
ПС Інова

Схема 220. Аналіз ремонтно-аварійного режиму роботи мережі 150кВ та вище Південного регіону ОЕС України (відключення ПЛ 330 «Каховська 750 - Херсонська» при виведенні у ремонт ПЛ 330 «Трихати - Миколаївська», з виконанням радіального розриву на ПС 150/35/6кВ «ХНПЗ» у бік ПС 150/10кВ «Комунальна»).
Денне зниження літніх навантажень 2020 року.

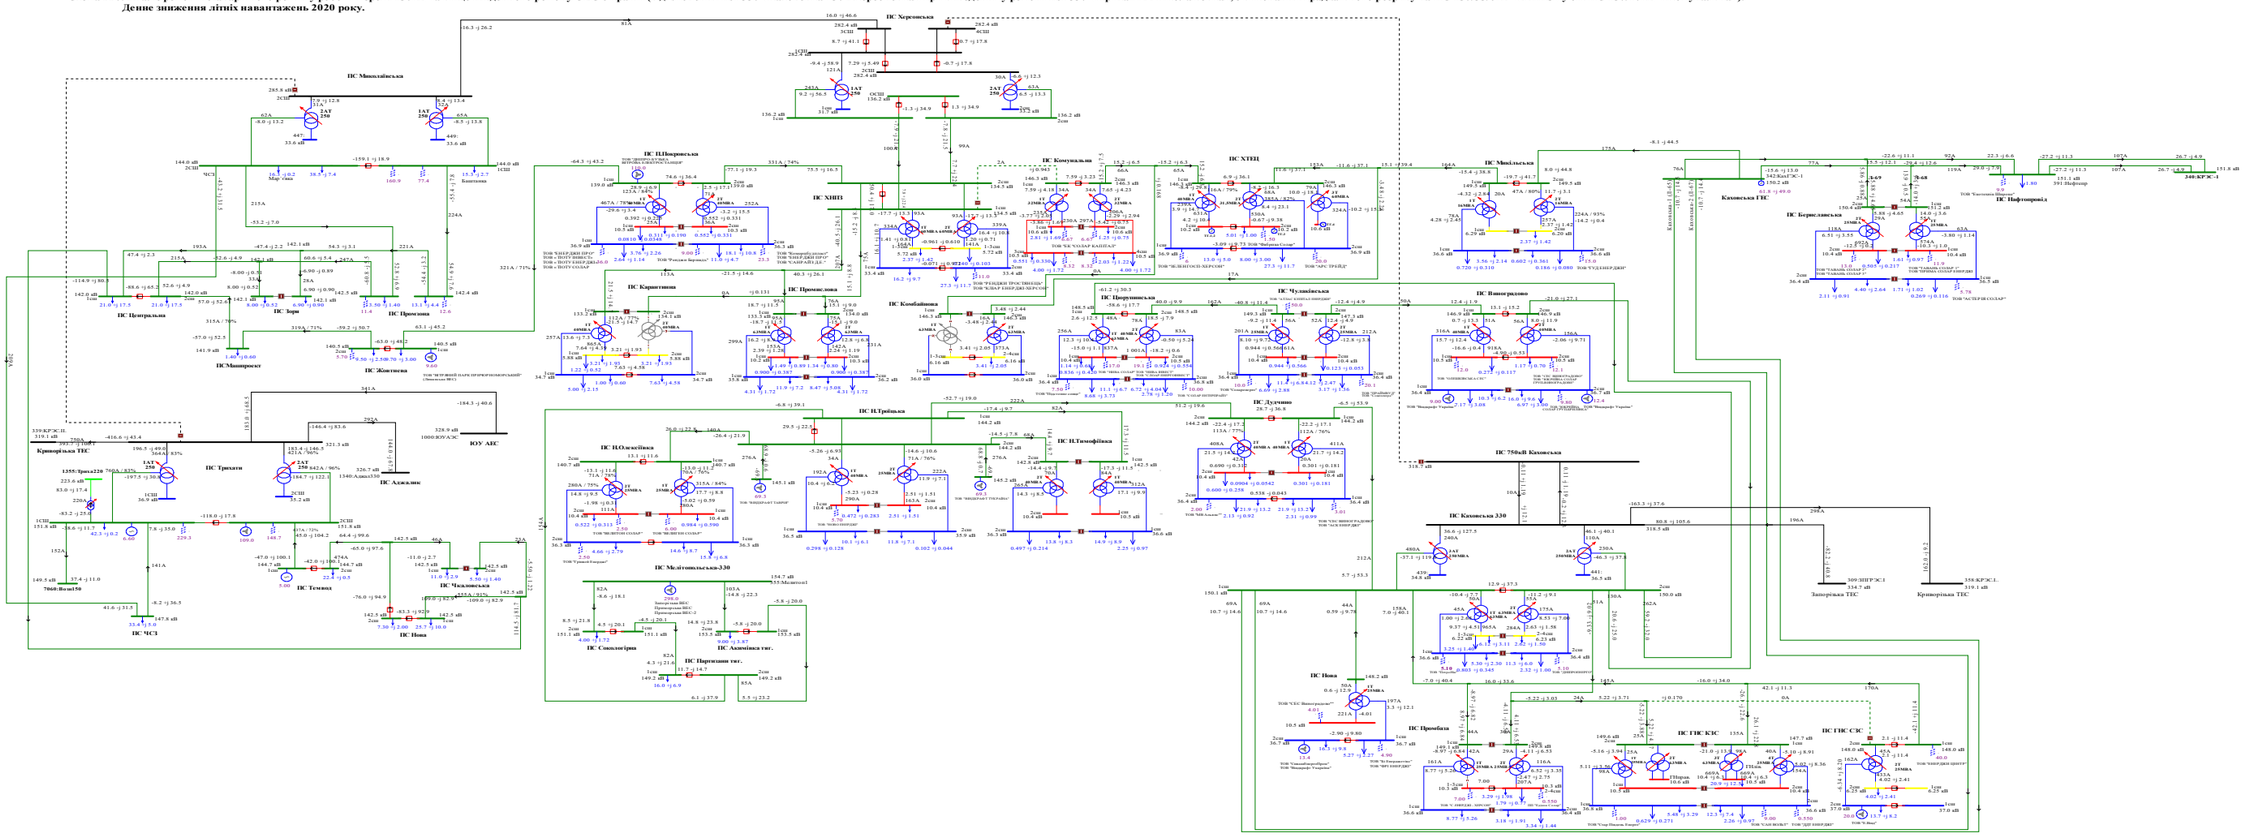
ПС Херсонська
ПС Миколаївська
ПС ХНПЗ
ПС Комунальна
ПС ХТЕЦ
ПС Миколаївська
ПС Криворізька ТЕС
ПС ПЛТрипільська
ПС ПЛОлексіївська
ПС ПЛТимофіївська
ПС Мелітопольська-330
ПС Дудчино
ПС Каховська ГЕС
ПС 750кВ Каховська
ПС Каховська-330
ПС Чкаловська
ПС ЧСЗ
ПС Нова
ПС Приморська
ПС Парнішкин тяг.
ПС Акимівка тяг.
ПС Смоленгірна
ПС ГНС КЗС
ПС ГНС СЗС
ТОВ "ЕНЕРГОТРЕЙД"
ТОВ "ЕНЕРГОТРЕЙД ПЛЮС

Схема 221. Аналіз ремонтно-аварійного режиму роботи мережі 150кВ та вище Південного регіону ОЕС України (відключення ПЛ 330 «Каховська - КрТЕС» при виведеній у ремонт ПЛ 330 «Каховська - ЗаТЕС»).
Денне зниження літніх навантажень 2020 року.

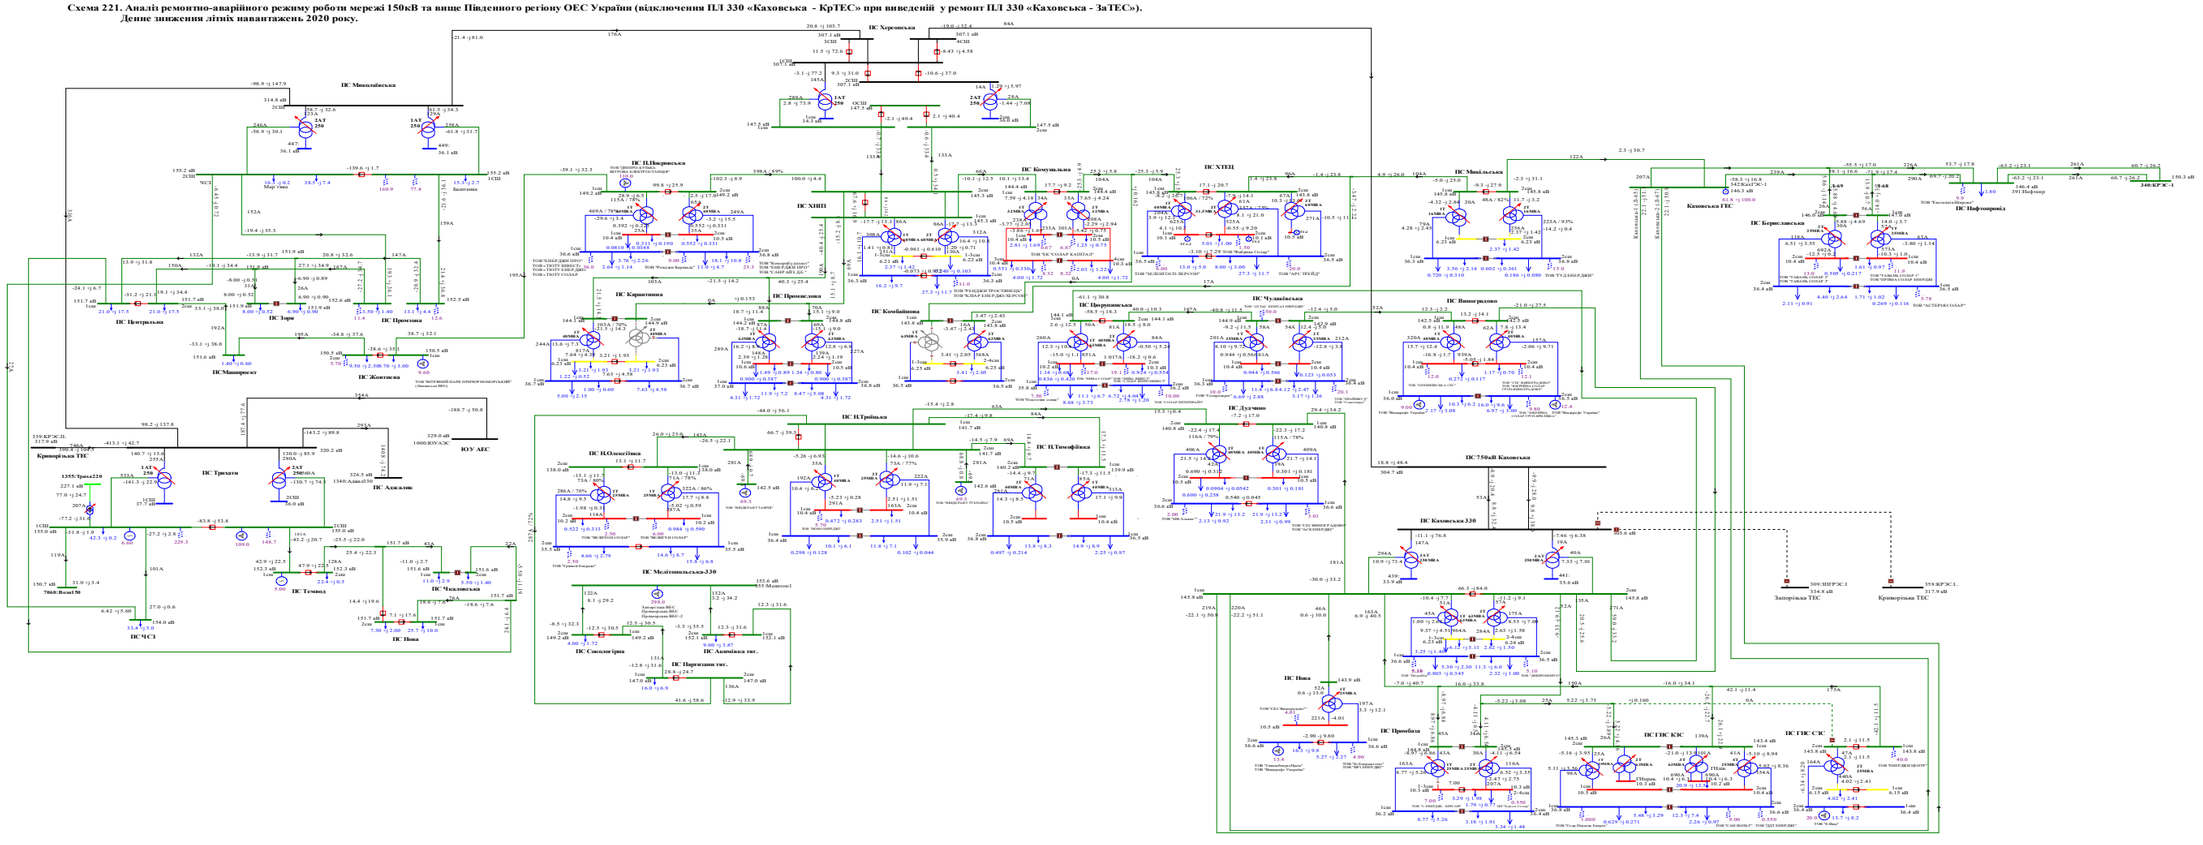

Схема 222. Аналіз ремонтно-аварійного режиму роботи мережі 150кВ та вище Південного регіону ОЕС України (відключення ПЛ 330 «Каховська 750 – Каховська 2» при виведенй у ремонт ПЛ 330«Каховська 750 – Каховська 1»).
Денне зниження літніх навантажень 2020 року.

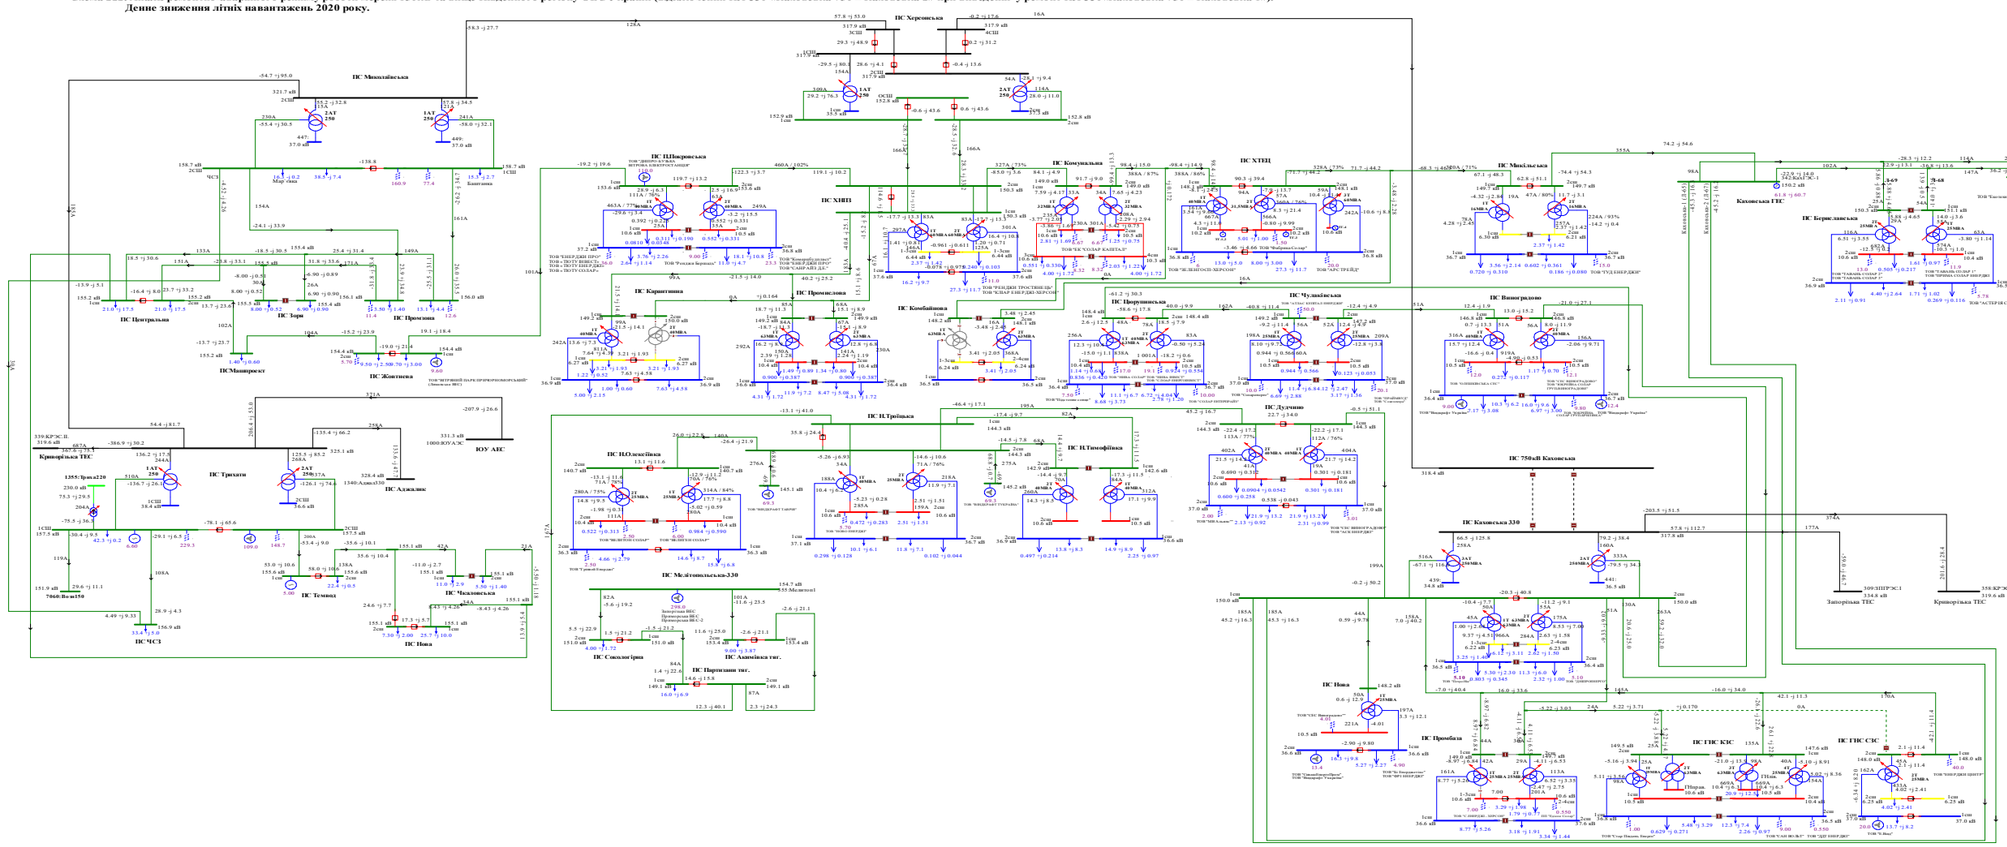
ПС Херсонська
ПС Миколаївська
ПС ПЗаворотька
ПС Комунальна
ПС ХТЕЦ
ПС Миколаївська
ПС Каховська ГЕС
ПС Інфотранзит
ПС Трихати
ПС Берегівська
ПС Центральна
ПС Зоря
ПС Промінь
ПС Жовтнева
ПСМашпроект
ПС ЧСЗ
ПС Темівськ
ПС Маслосыроз
ПС Нова
ПС Карантинна
ПС Промислова
ПС Комбайнова
ПС ХЗВП
ПС Сокологірна
ПС Партизани тяг.
ПС Медичнасільське-330
ПС Асканія тяг.
ПС НТрейська
ПС НТимофіївка
ПС НЗаозерна
ПС Дудчино
ПС Чулаївська
ПС Виноградово
ПС Широпасовська
ПС Кахомська 330
ПС 750кВ Каховська
ПС ГЕС КЗС
ПС ГЕС СЗС
ПС Нова
ПС Преображенська

Схема 223. Аналіз ремонтно-аварійного режиму роботи мережі 150кВ та вище Південного регіону ОЕС України (відключення ПЛ 330 «Каховська 750 - Херсонська» при виведений у ремонт ПЛ 330 «Каховська - КрТЕС»).
Денне зниження літніх навантажень 2020 року.

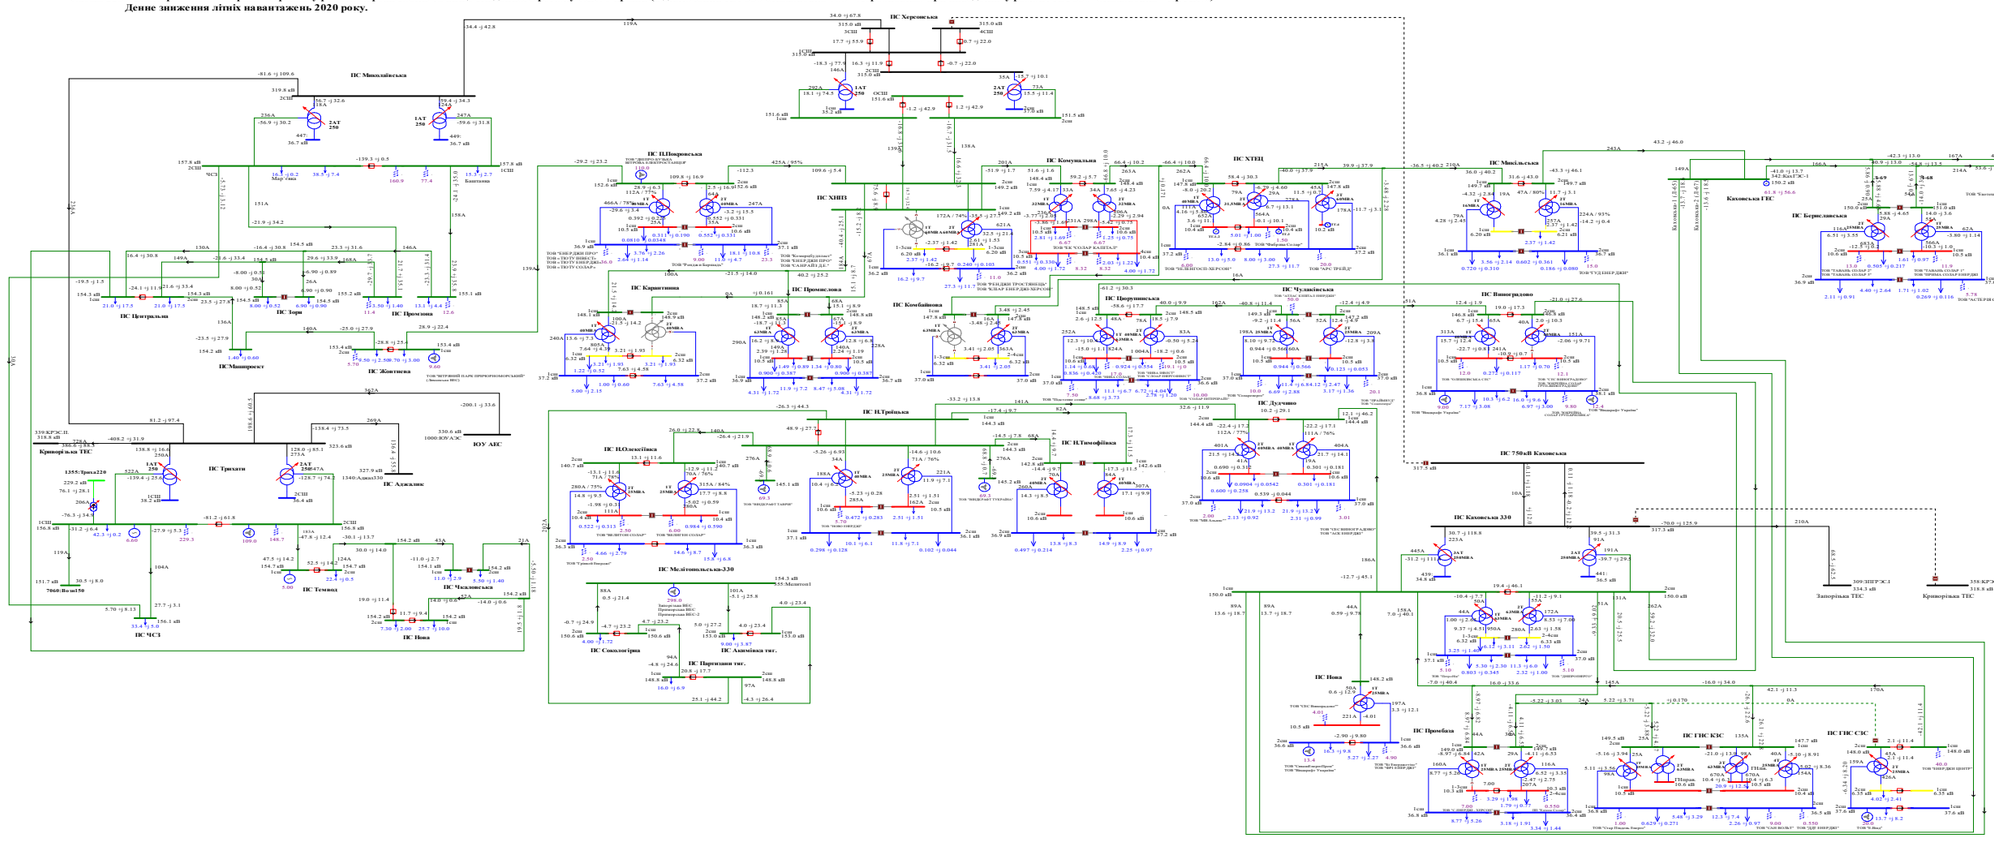

Схема 224. Аналіз ремонтно-аварійного режиму роботи мережі 150кВ та вище Південного регіону ОЕС України (відключення ПЛ 150 «Каховська – Каховська ГЕС 2» при виведенні у ремонт ПЛ 150 «Каховська – Каховська ГЕС 1»).
Денне зниження літніх навантажень 2020 року.

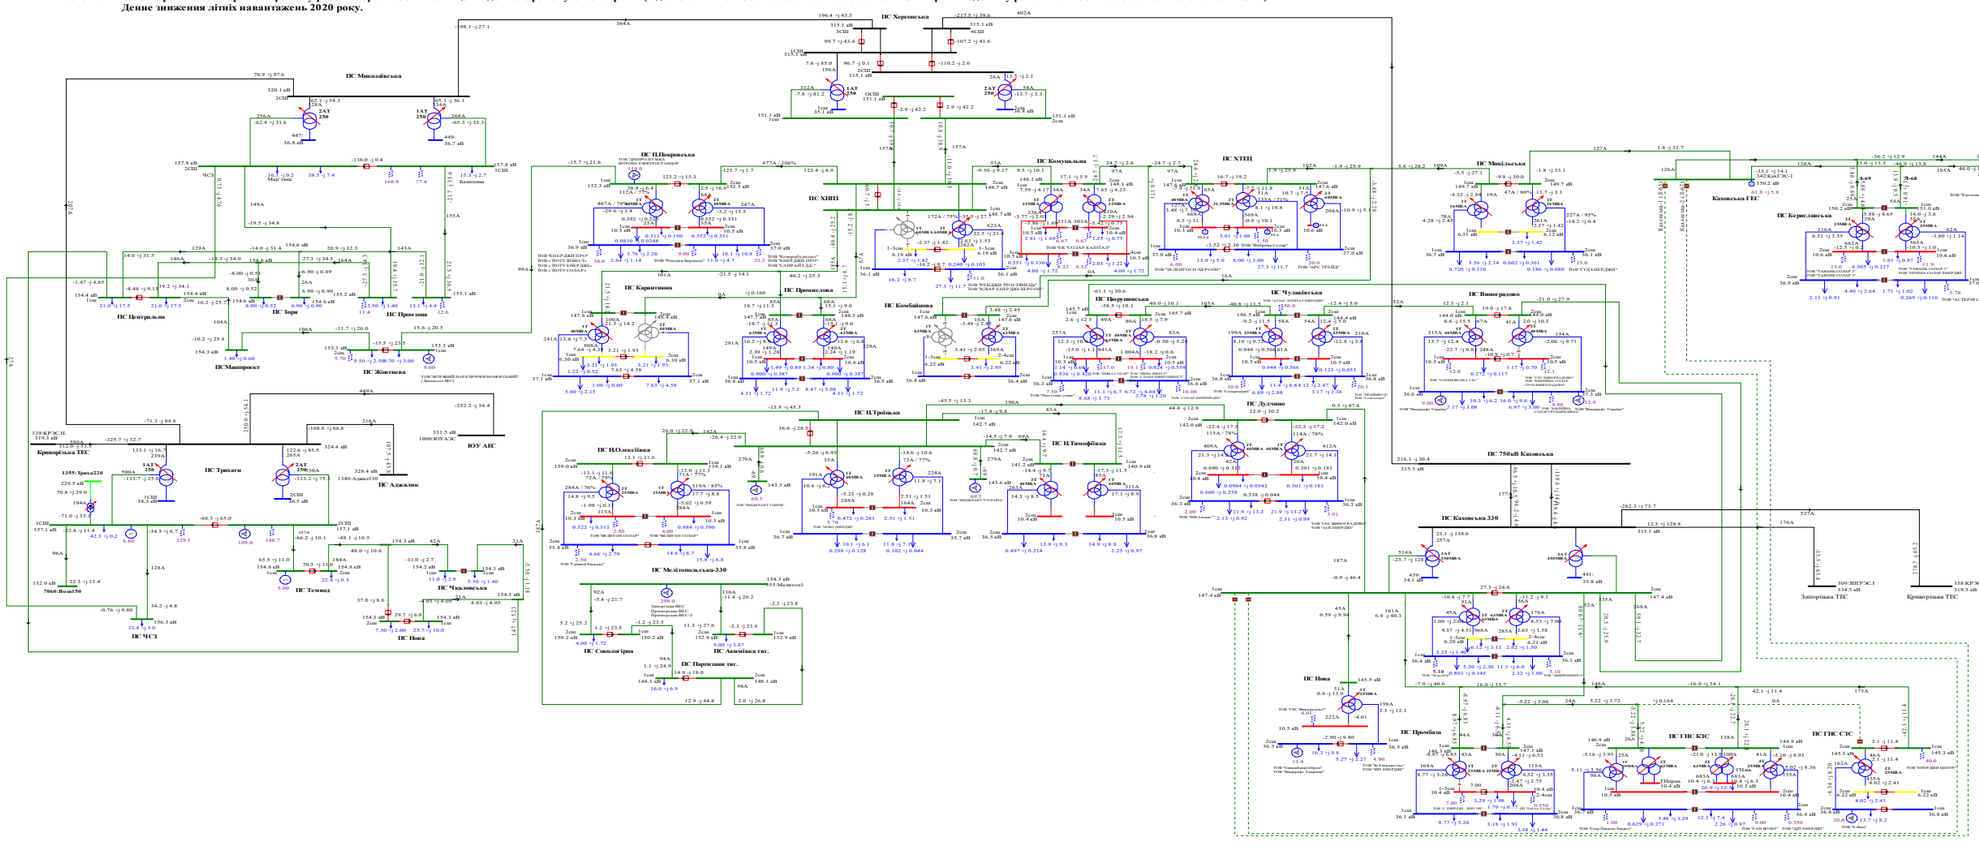

Схема 225. Аналіз ремонтно-аварійного режиму роботи мережі 150кВ та вище Південного регіону ОЕС України (відключення ПЛ 150 «Партизани – Н.Тройбк» при виведеному у ремонт 2АТ на ПС 330кВ «Каховська»).
Денне зниження лінійних навантажень 2020 року.

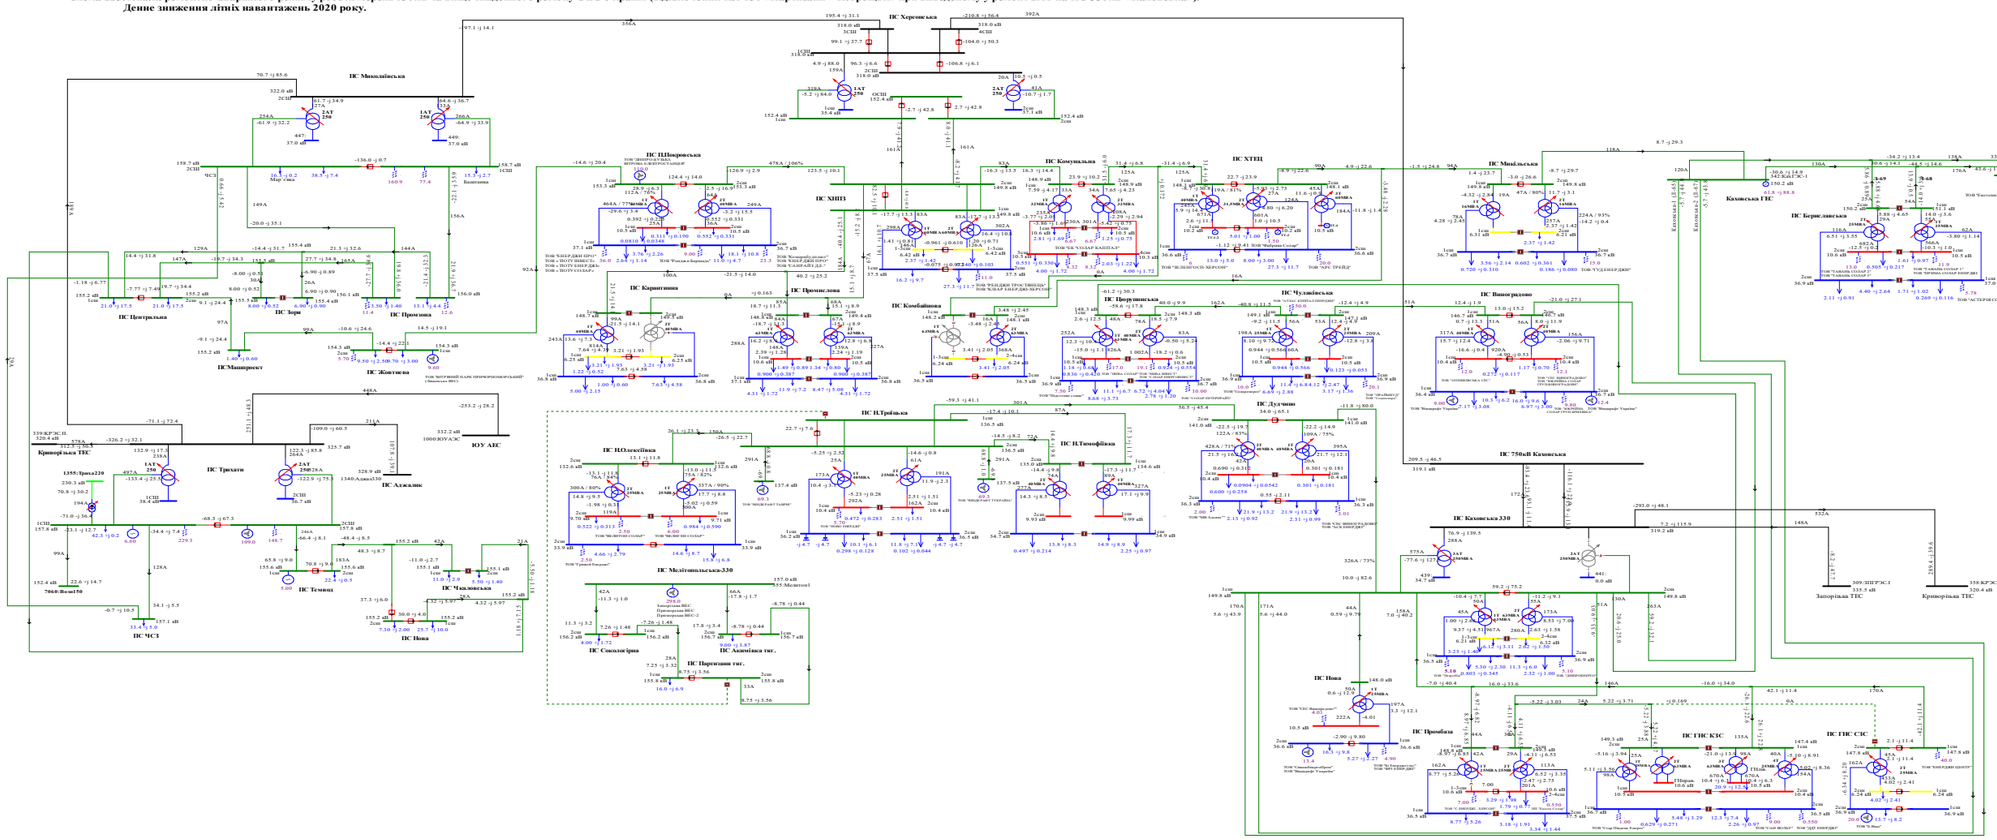

Схема 226. Аналіз ремонтно-аварійного режиму роботи мережі 150кВ та вище Південного регіону ОЕС України (відключення 2СШ-330 на ПС 330 «Каховська» при виведеній у ремонт 1СШ-330 на ПС 330кВ «Каховська»).
Денне зниження літніх навантажень 2020 року.

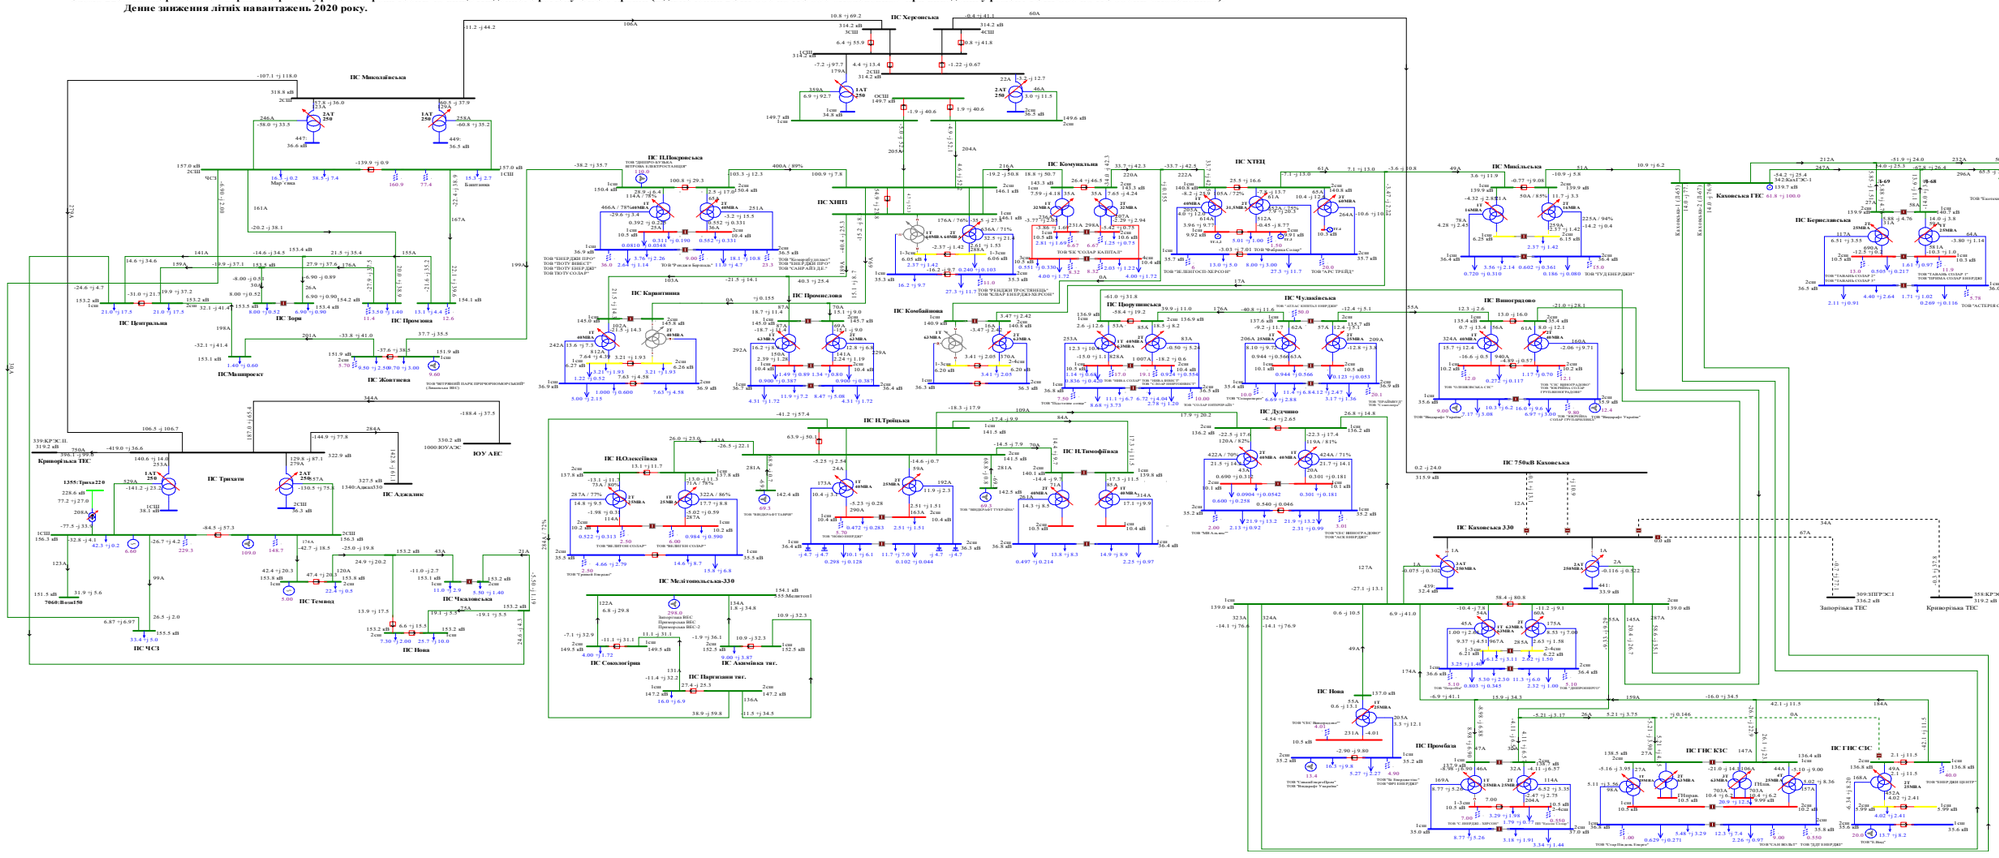
ПС Миколаївська
ПС Херсонська
ПС Каховська
ПС Каховська 330
ПС 750кВ Каховська
ПС Запорізька
ПС Криворізька
ПС Центральна
ПС Зоря
ПС Приозерна
ПС Жовтнева
ПС Мелітополь
ПС ЧСЗ
ПС Нова
ПС Комбайнова
ПС Приозерна
ПС Чумлянська
ПС Виноградово
ПС Дудчино
ПС Мелітопольська-330
ПС Соколотірщ
ПС Партизанська тяг.
ПС Азовська тяг.
ПС Приморська
ПС Карантинна
ПС Темнік
ПС Трикати
ПС Кривбасська ТЕС
ПС Запорізька ТЕС
ПС Каховська ГЕС
ПС ХТЕЦ
ПС Комунальна
ПС Троїцька
ПС Покровська
ПС Олексіївка

Схема 227. Аналіз ремонтно-аварійного режиму роботи мережі 150кВ та вище Південного регіону ОЕС України (відключення 2АТ на ПС 330кВ «Каховська» при виведенні у ремонт ПЛ 150 «Каховська ГЕС - Микільська»).
Денне зниження літніх навантажень 2020 року.

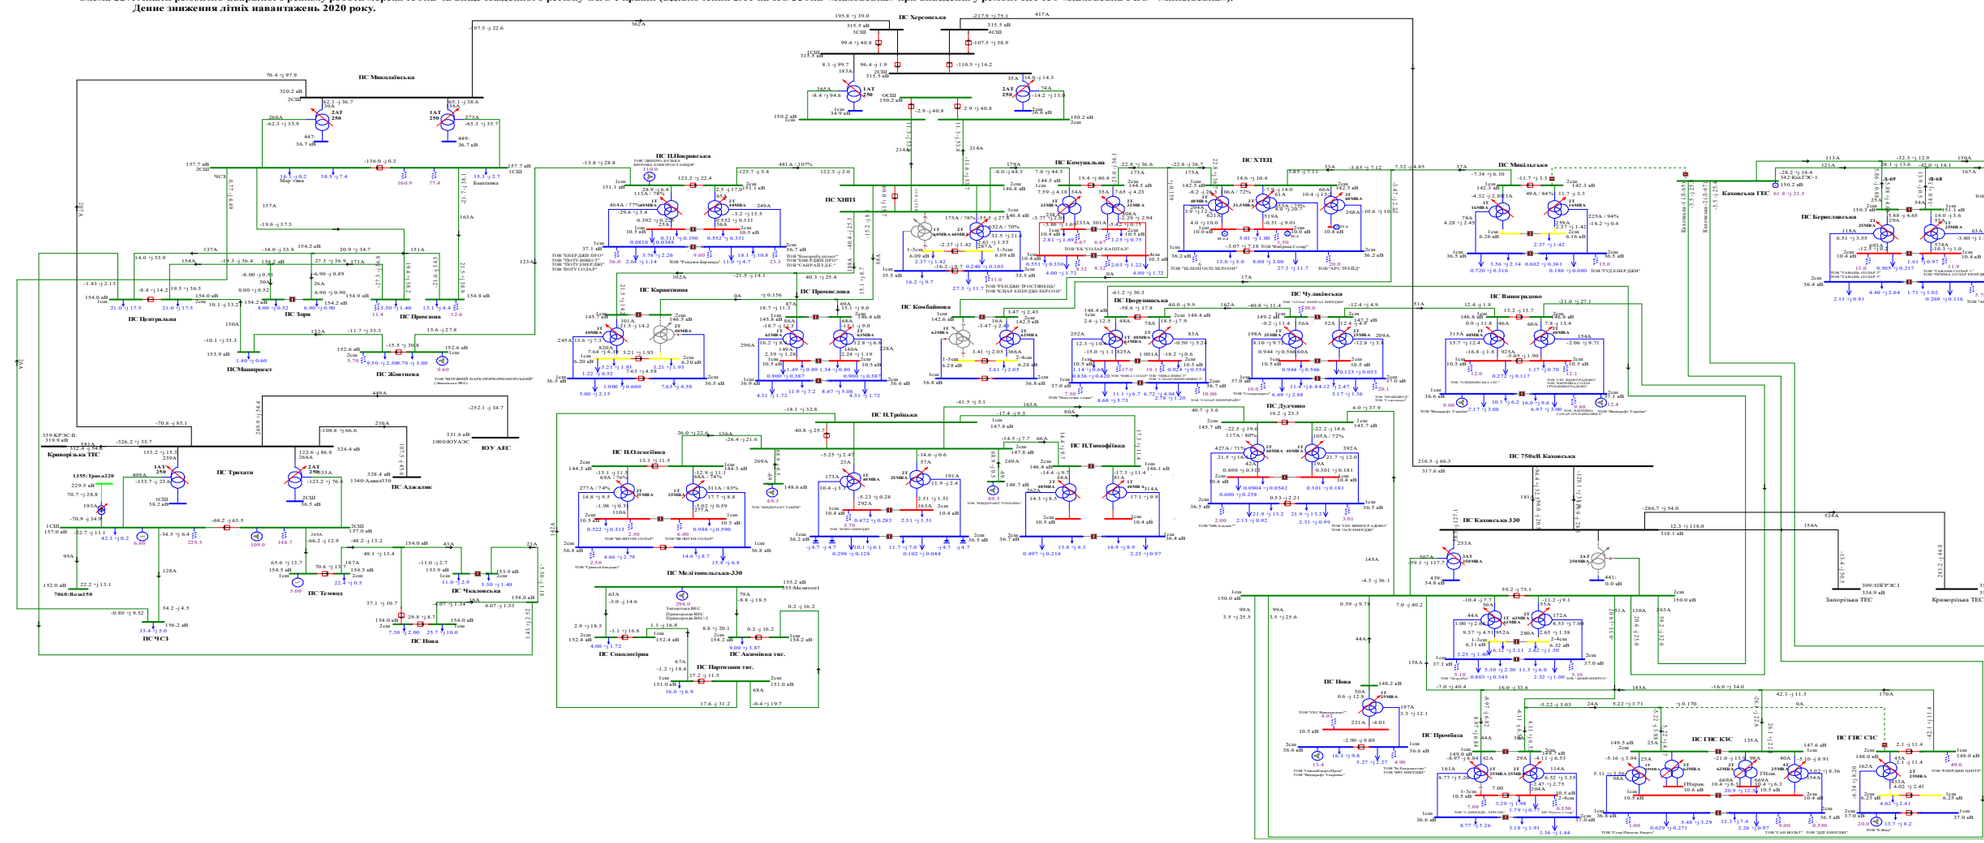

Схема 228. Аналіз ремонтно-аварійного режиму роботи мережі 150кВ та вище Південного регіону ОЕС України (відключення ПЛ 150кВ «Мелітопольська - Акимівка» при виведеній у ремонт ПЛ 150 «Мелітопольська - Сокологірна»).
Денне зниження літніх навантажень 2020 року.

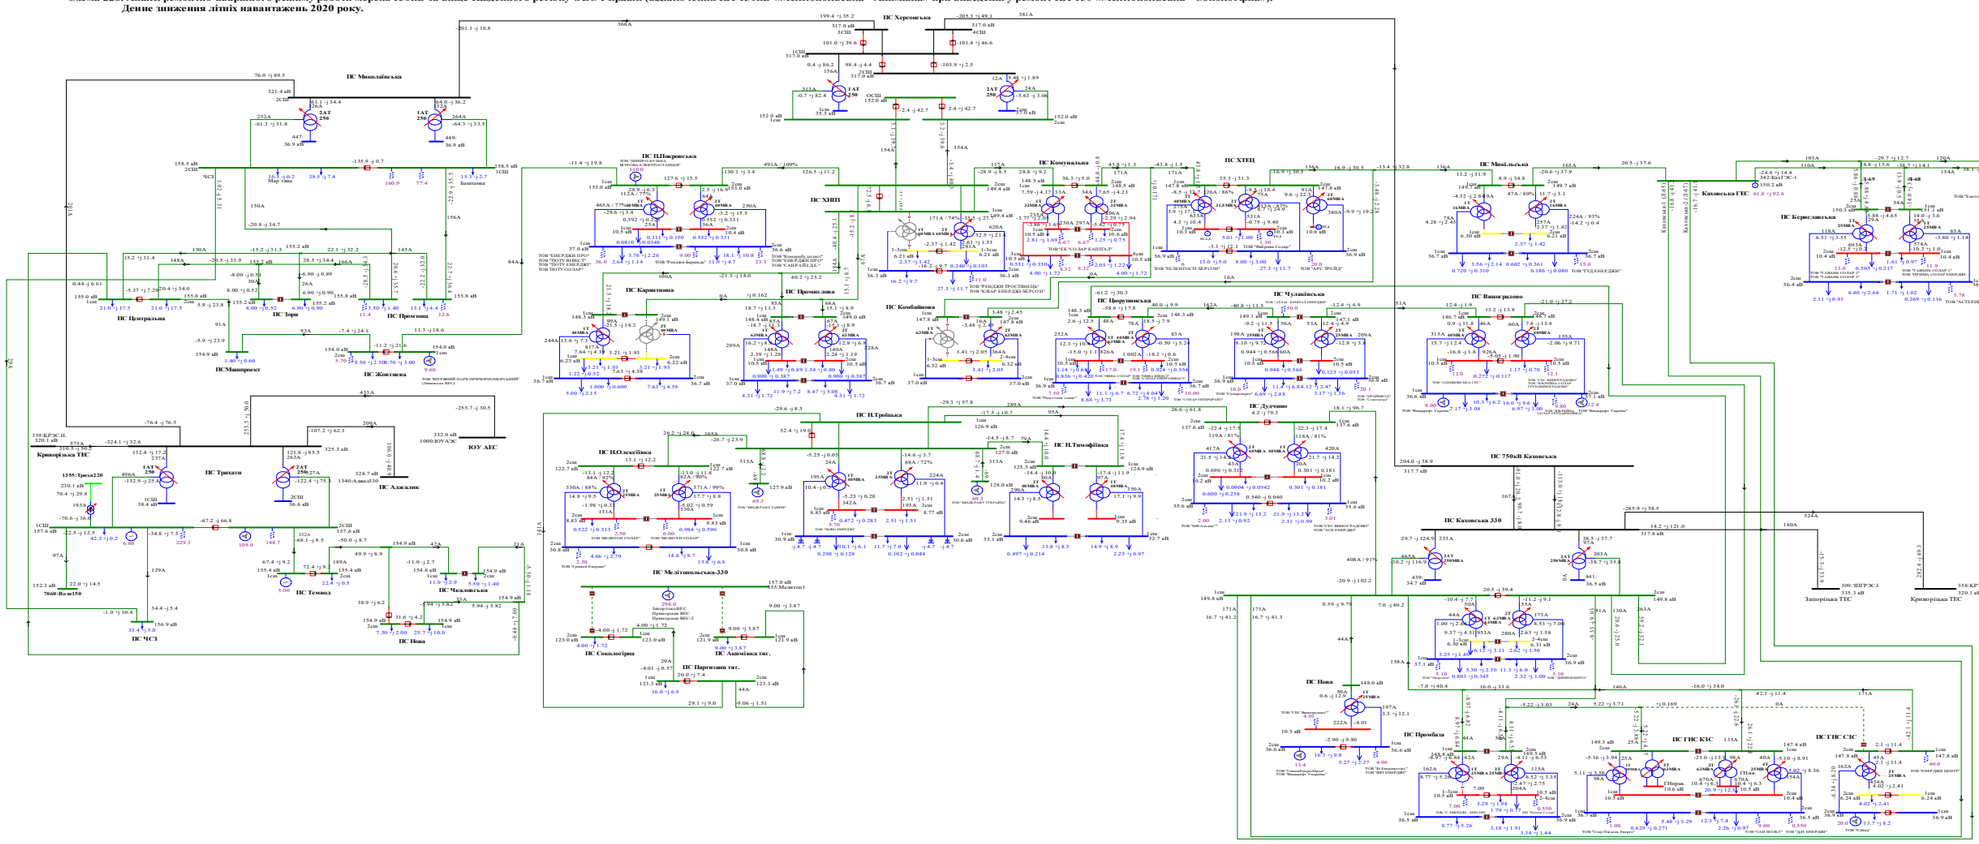
ПС Михайлівська
ПС Запорізька
ПС Центральна
ПС Зоря
ПС Промінь
ПС Машзавод
ПС Жовтнева
ПС Криворізька
ПС Тернівська
ПС Нова
ПС ЧЕС
ПС Кривбасенерго
ПС Тритати
ПС Аджамське
ПС ПЛПокровська
ПС ХНПЗ
ПС Комунальна
ПС ХТЕЦ
ПС Промислова
ПС Комбайнова
ПС Центральна
ПС Чумаківська
ПС Виноградово
ПС Дудчино
ПС Каховська
ПС Каховська 330
ПС Нова
ПС Преображ
ПС ГПС КЗС
ПС ГПС СЗС
ПС Херсонська
ПС ІЛТрейлька
ПС ІЛТавоженка
ПС ІЛОлексіївка
ПС Мелітопольська-330
ПС Сокологірна
ПС Акимівська тяг.
ПС Парицькин тяг.

Схема 229. Аналіз ремонтно-аварійного режиму роботи мережі 150кВ та вище Південного регіону ОЕС України (відключення ПЛ 150кВ «Партизани -Акимівка» при виведенні у ремонт ПЛ 150 «Партизани - Сокологірна»).
Денне зниження літніх навантажень 2020 року.

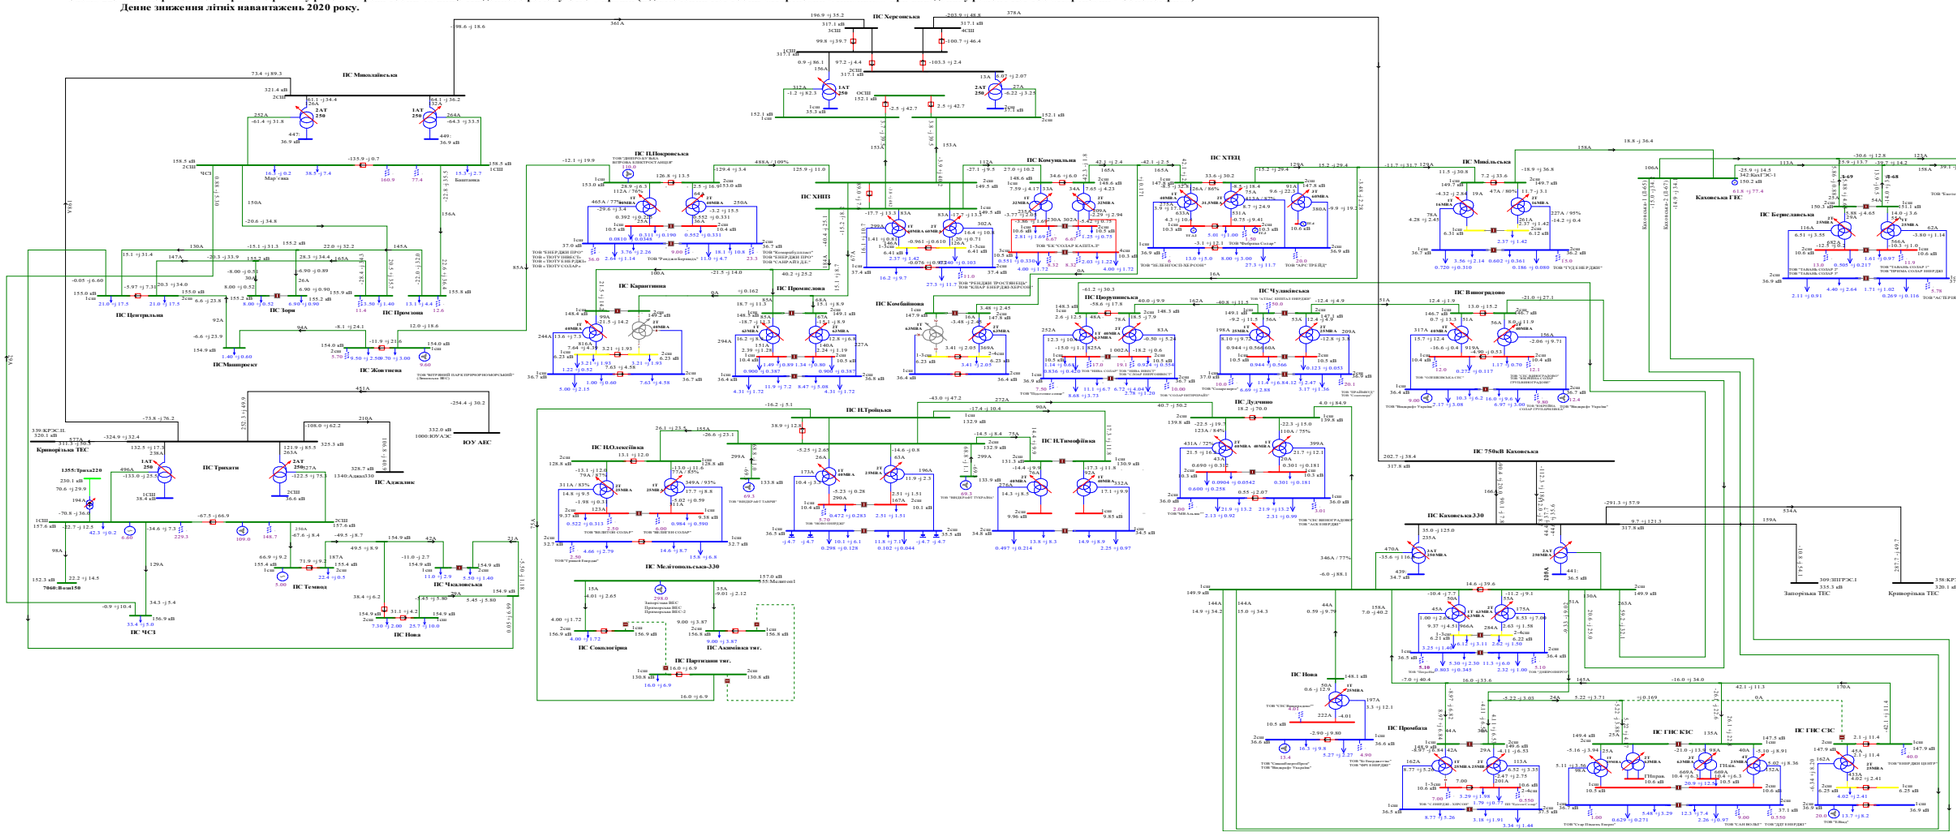
ПС Херсонська
ПС Миколаївська
ПС ПДніпровська
ПС ХНПЦ
ПС Комунальна
ПС ХТЕЦ
ПС Миколаївська
ПС Каховська ГЕС
ПС Берегівська
ПС Центральна
ПС Зоря
ПС Врожайна
ПС Каринтина
ПС Промислова
ПС Комбайнова
ПС Широківська
ПС Чумлянська
ПС Виноградово
ПС Троїцька
ПС ПОлексіївка
ПС ПТимофіївка
ПС 750кВ Каховська
ПС Каховська 330
ПС Дудчино
ПС Трикати
ПС Азовська
ПС Мелітопольська-330

Схема 230. Аналіз ремонтно-аварійного режиму роботи мережі 150кВ та вище Південного регіону ОЕС України (відключення ПЛ 150кВ «П.Покровська - Жовтнева»).
Денне зниження літніх навантажень 2020 року.

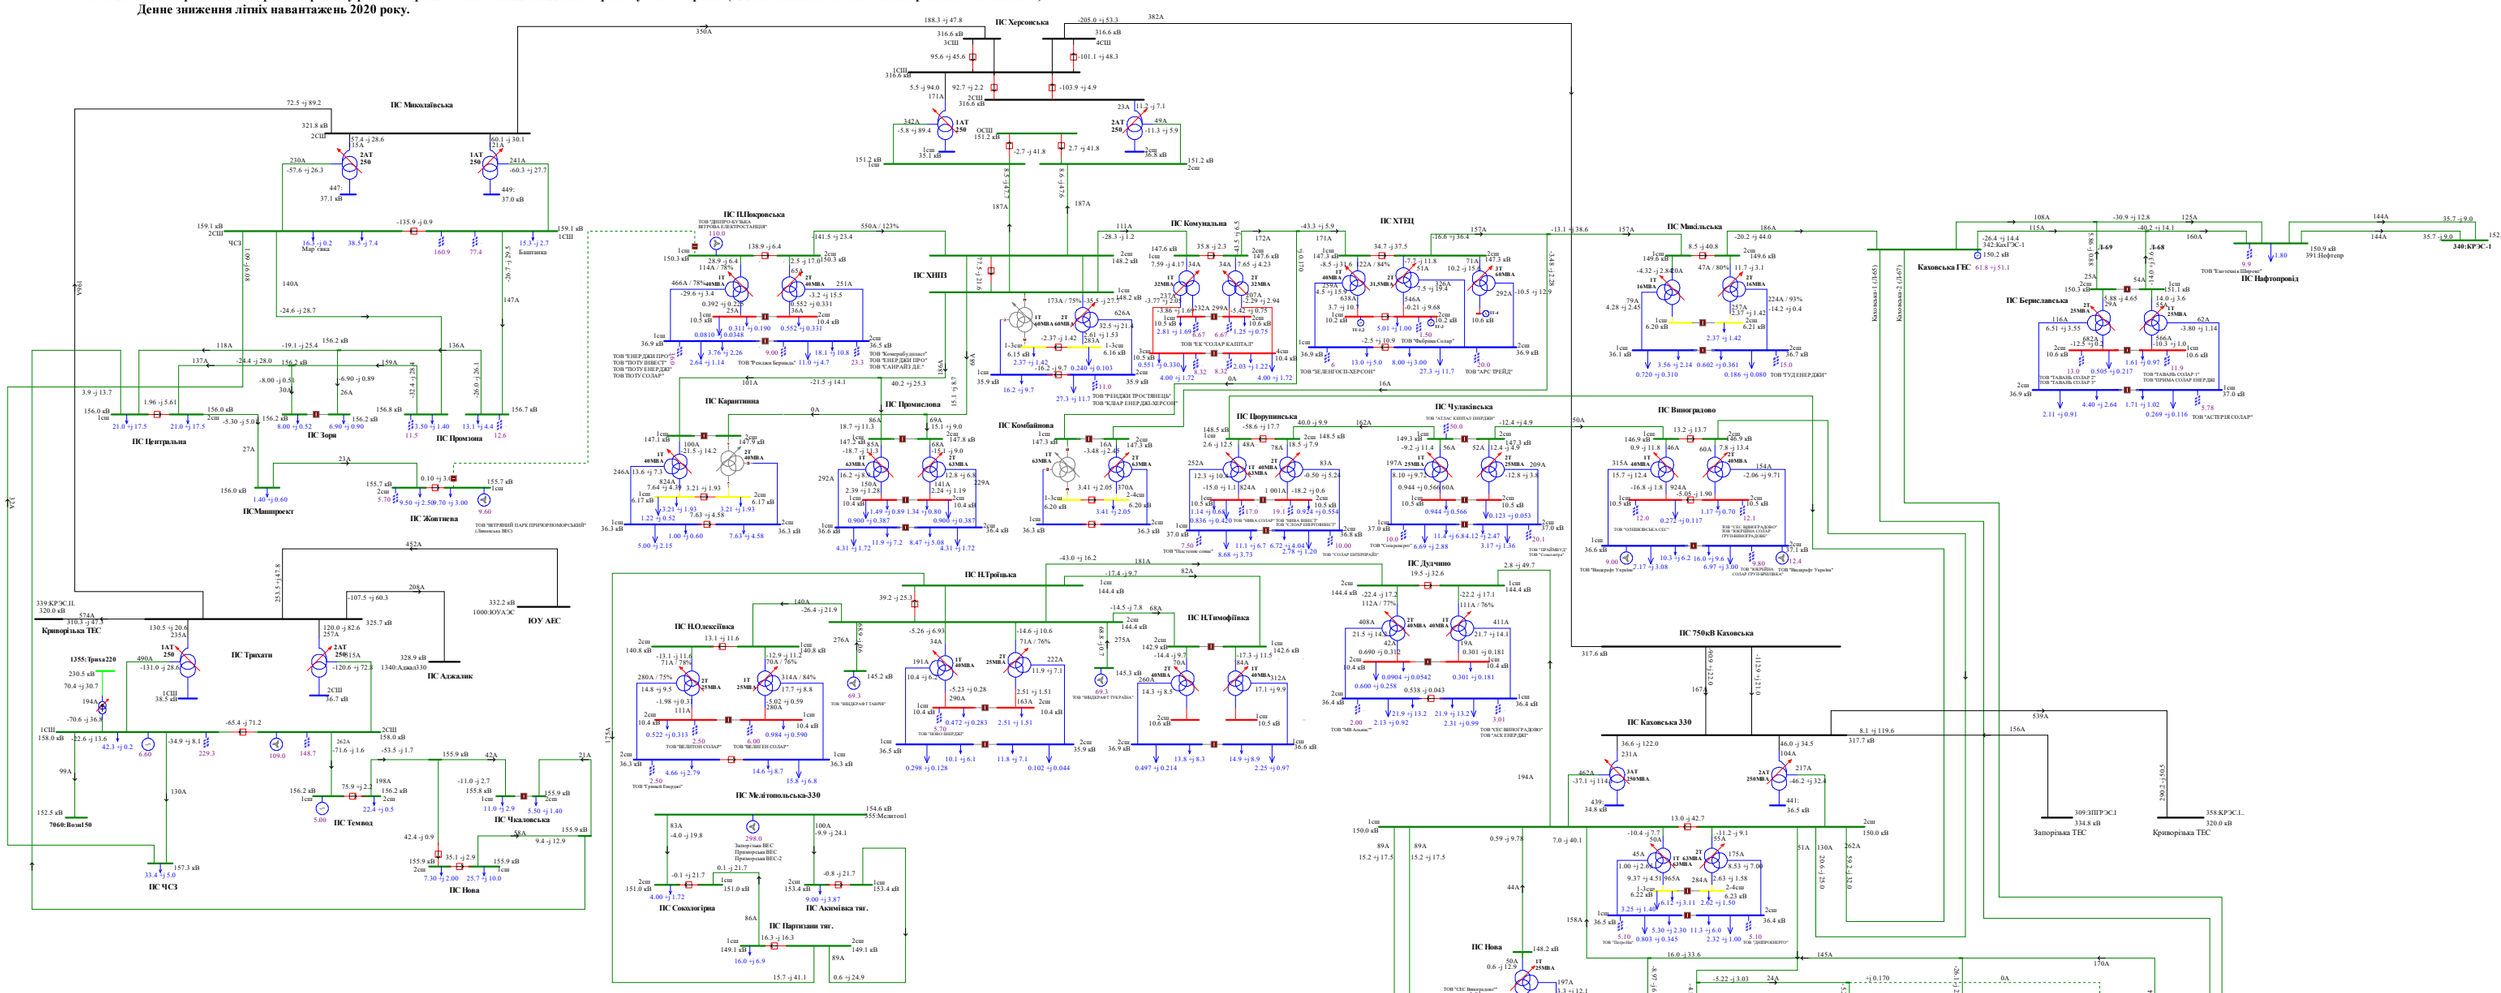

Схема 231. Аналіз ремонтно-аварійного режиму роботи мережі 150кВ та вище Південного регіону ОЕС України (відключення ПЛ 150кВ «Каховська - Дудчино»).
Денне зниження літніх навантажень 2020 року.

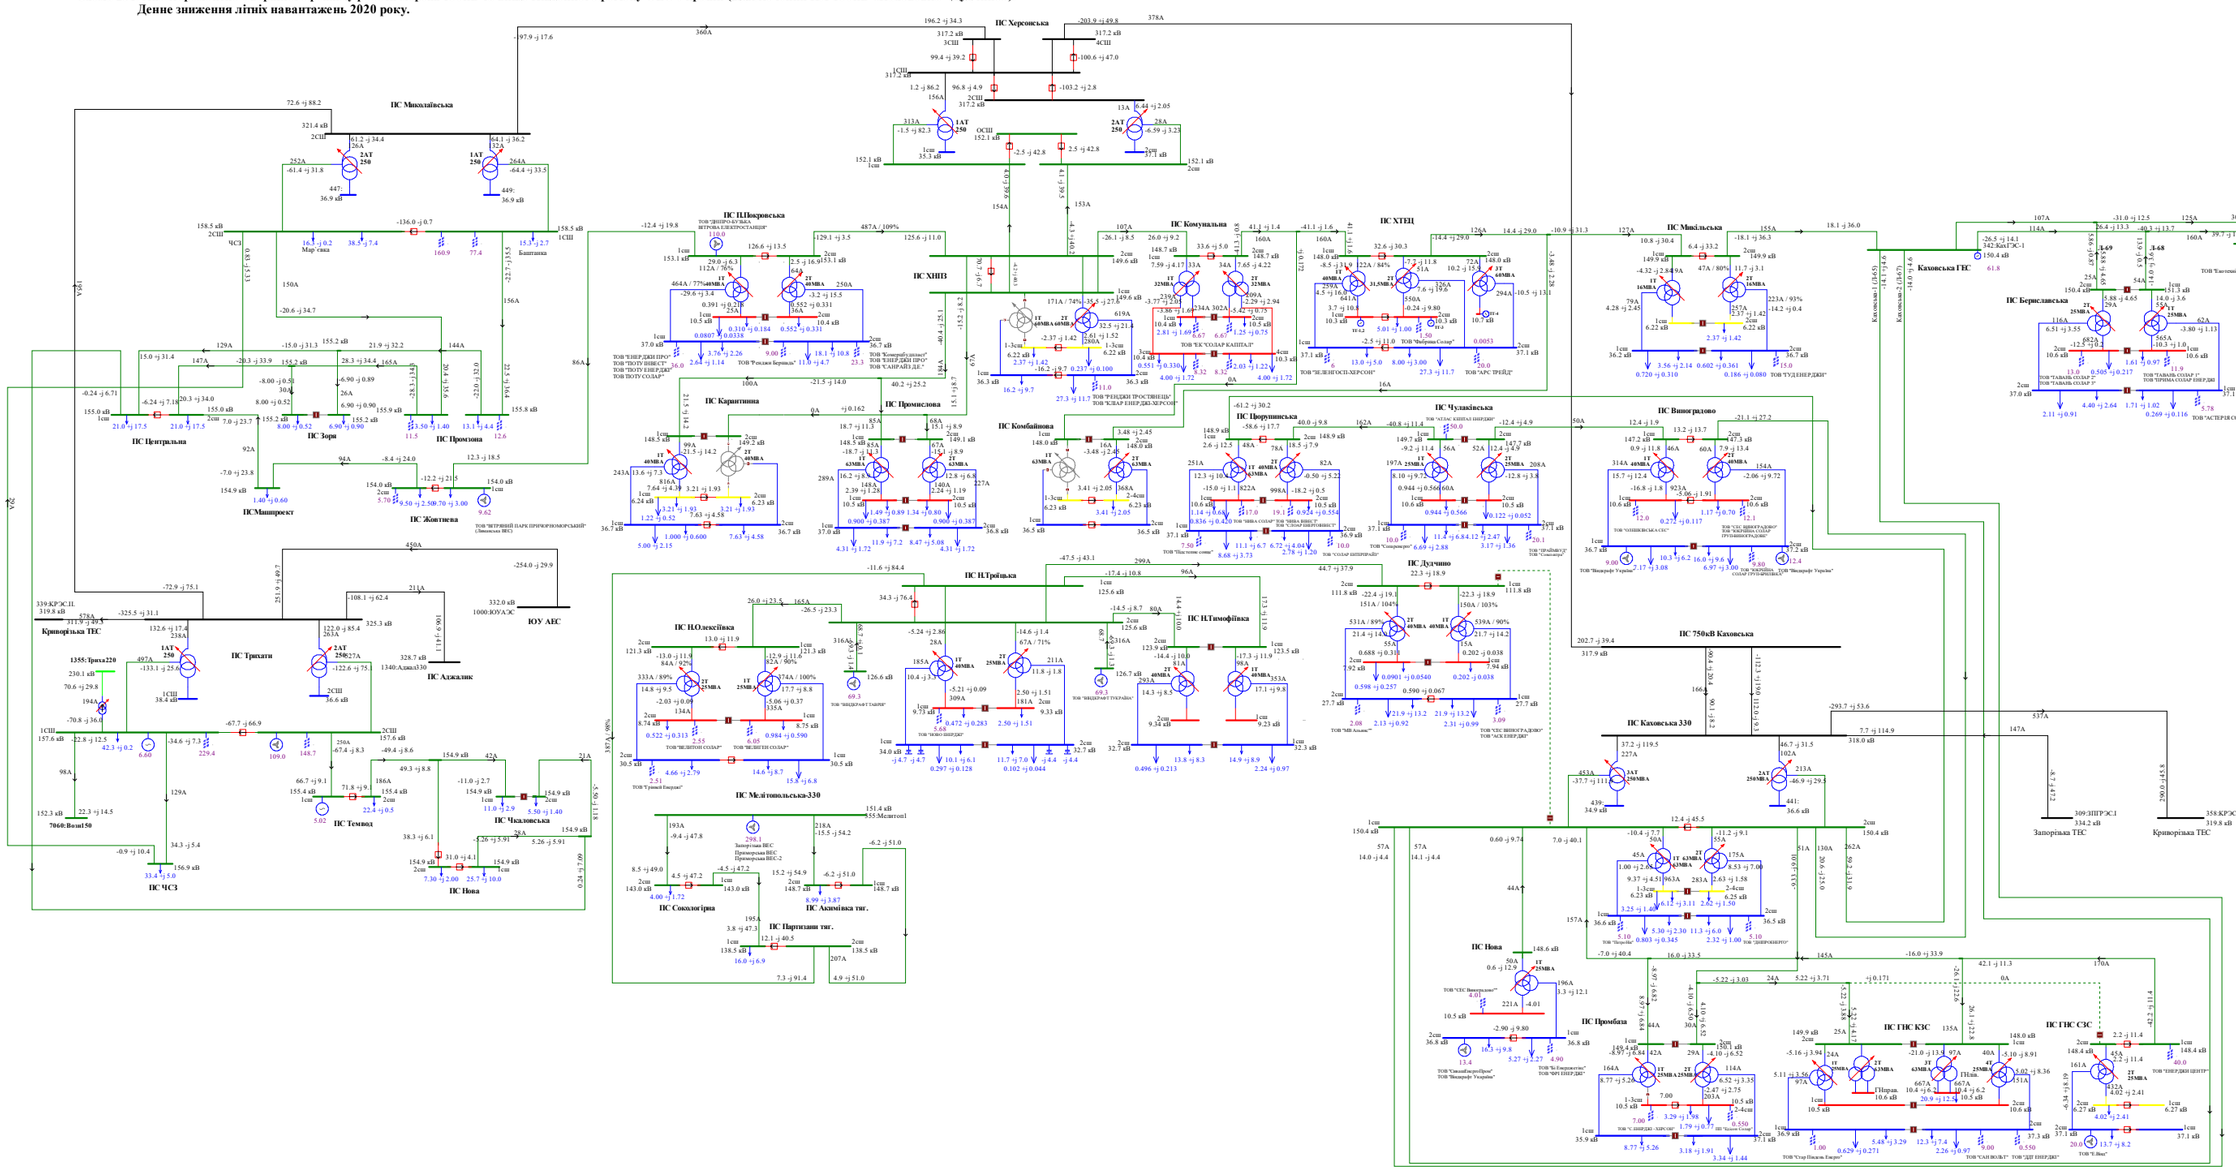
ПС Херсонська
ПС Михайлівська
ПС Каховська ГАЕС
ПС Берислівська
ПС Нафтопровід
ПС ПЦ Покровська
ПС ХНПЗ
ПС Комунальна
ПС ХТЕЦ
ПС Мисівська
ПС Карантинна
ПС Промислова
ПС Центральна
ПС Зоря
ПС Промзона
ПС Комбайнова
ПС Перегонівська
ПС Чулаївська
ПС Виноградово
ПС Маяк
ПС Жовтнева
ПС Трійська
ПС Дудчино
ПС 750кВ Каховська
ПС Олексіївська
ПС Тимофіївка
ПС Мелітопольська-330
ПС Каховська-330
ПС Трикати
ПС Аджалик
ПС Темвод
ПС Чкаловська
ПС Нова
ПС Сокологірка
ПС Акімівська тяг.
ПС Запорізька ВЕС
ПС Приазовська ВЕС
ПС Приазовська ВЕС-2
ПС Запорізька ТЕС
ПС Криворізька ТЕС
ПС ЧСЗ
ПС ГНС КЗС
ПС ГНС СЗС
ПС Промбаза
ЮУ АЕС
Каховська ГАЕС
Криворізька ТЕС
ТОВ "ДНІПРО-БУДВА ЖИТЛОВА ЕЛЕКТРОСТАНЦІЯ"
ТОВ "ЕНЕРДЖІ ПРО"
ТОВ "ПОТУ ЕНЕРДЖІ"
ТОВ "ПОТУ СОЛАР"
ТОВ "Рєзніков Вернадь"
ТОВ "Комерц'єлпавер"
ТОВ "ЕНЕРДЖІ ПРО"
ТОВ "САНРАЙ ДЕ"
ТОВ "ЕКСОЛАР КАПІТАЛ"
ТОВ "ЕНЕРДЖІ ТРОСТЯНЕЦЬ"
ТОВ "СОЛАР ЕНЕРДЖІ ХЕРСОН"
ТОВ "ЧЕЛЯГІНСОЛХЕРСОН"
ТОВ "АРС ТРЕЙД"
ТОВ "ЧУДЕНЕРДЖІ"

Схема 232. Аналіз режиму роботи мережі 150кВ та вище Південного регіону ОЕС України.
Вечірній максимум літніх навантажень 2020 року.

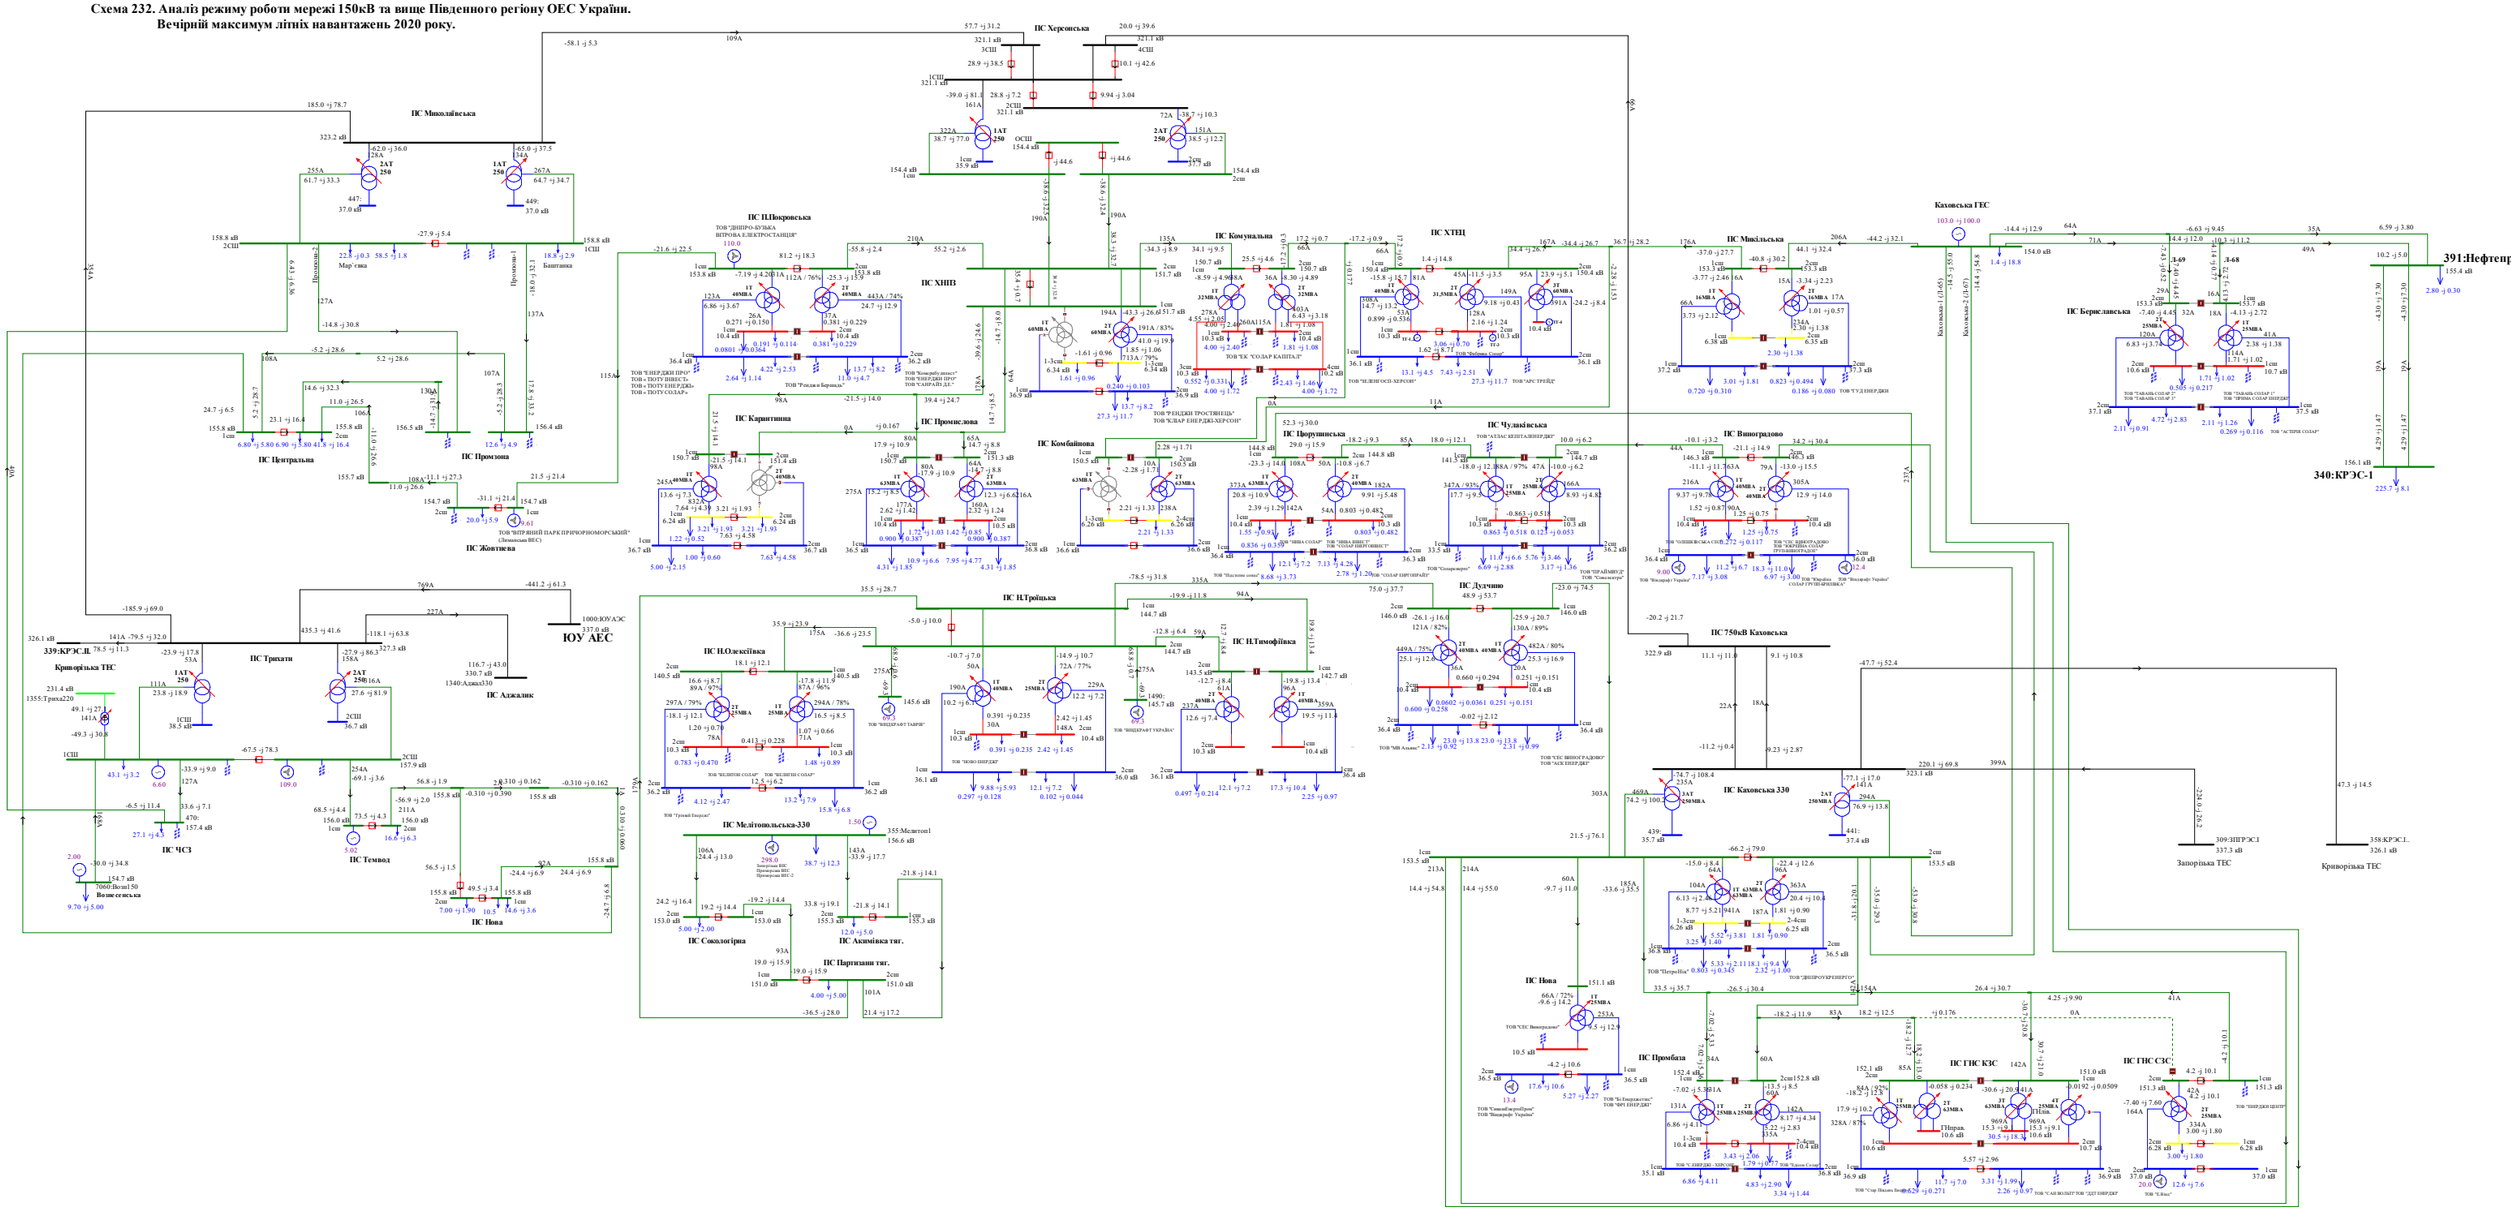
ПС Миколаївська
ПС ІЛПокровська
ТОВ "ДНІПРО-БУДЬКА ВІТРОВА ЕЛЕКТРОСТАНЦІЯ"
ПС ХПЗ
ПС Комунальна
ПС ХТЕЦ
ПС Херсонська
ПС Каховська
Каховська ГЕС
ПС Миколаївська
ПС Центральна
ПС Жовтнева
ПС Промзона
ПС Карантинна
ПС Промислова
ПС Комбінатна
ПС Чорноморська
ПС Чулаївська
ПС Виноградово
ПС Берегівська
ПС Дудчино
ПС 750кВ Каховська
ПС Каховська 330
ПС Нова
ПС Промбаза
ПС ГНС КЗС
ПС ГНС СЗС
ПС ІЛТроїцька
ПС ІЛОлексіївка
ПС ІЛТимофіївка
ПС Мелітопольська-330
ПС Сокологірна
ПС Акимівка тяг.
ПС Партизани тяг.
ПС Трихати
ПС Адджалик
ПС ЧСЗ
ПС Темвод
ПС Нова
Криворізька ТЕС
Запорізька ТЕС
ЮУ АЕС
391:Нефтегір
340:КРЭС-1
339:КРЭС.Л
358:КРЭС.І..
309:ЗПРЭС.І
ТОВ "ВІТРЯНИЙ ПАРК ПРИЧОРНОМОРСЬКИЙ"
ТОВ "ТОПУ ВІНЕСТ"
ТОВ "ТОПУ ЕНЕРДЖІ"
ТОВ "ТОПУ СОЛАР"
ТОВ "Роздол Бернард"
ТОВ "ЕНЕРДЖІ ПРО"
ТОВ "СОЛАРАЙ ДЕ"
ТОВ "Фенікс Солар"
ТОВ "ТРАНСТРЕЙД"
ТОВ "ЕНЕРДЖІ ТРОСТЯНЕЦЬ"
ТОВ "ВІЛАР ЕНЕРДЖІ-ХЕРСОН"
ТОВ "ЧЕЛЕНГОСП-ХЕРСОН"
ТОВ "АРСТРЕЙД"
ТОВ "АТЛАС КЕПІТАЛ ЕНЕРДЖІ"
ТОВ "ЧЕЛЕНЕРДЖІ-ХЕРСОН"
ТОВ "ЧЕС Виноградово"
ТОВ "ЧЕС Енергосистем"
ТОВ "ЧЕС Інтернешнл"
ТОВ "ЧЕС Інтернешнл Україна"
ТОВ "ЧЕС Інтернешнл Україна"
ТОВ "ЧЕС ВІННОГРАДІВКО"
ТОВ "АСК ЕНЕРДЖІ"
ТОВ "ЧЕС ЕНЕРДЖІ-ХЕРСОН"
ТОВ "ЧЕС ЕНЕРДЖІ -

Схема 233. Аналіз ремонтно-аварійного режиму роботи мережі 150кВ та вище Південного регіону ОЕС України (відключення 3АТ на ПС 330кВ «Каховська» при виведеному у ремонт 2АТ на ПС 330кВ «Каховська»).
Вечірній максимум літніх навантажень 2020 року.

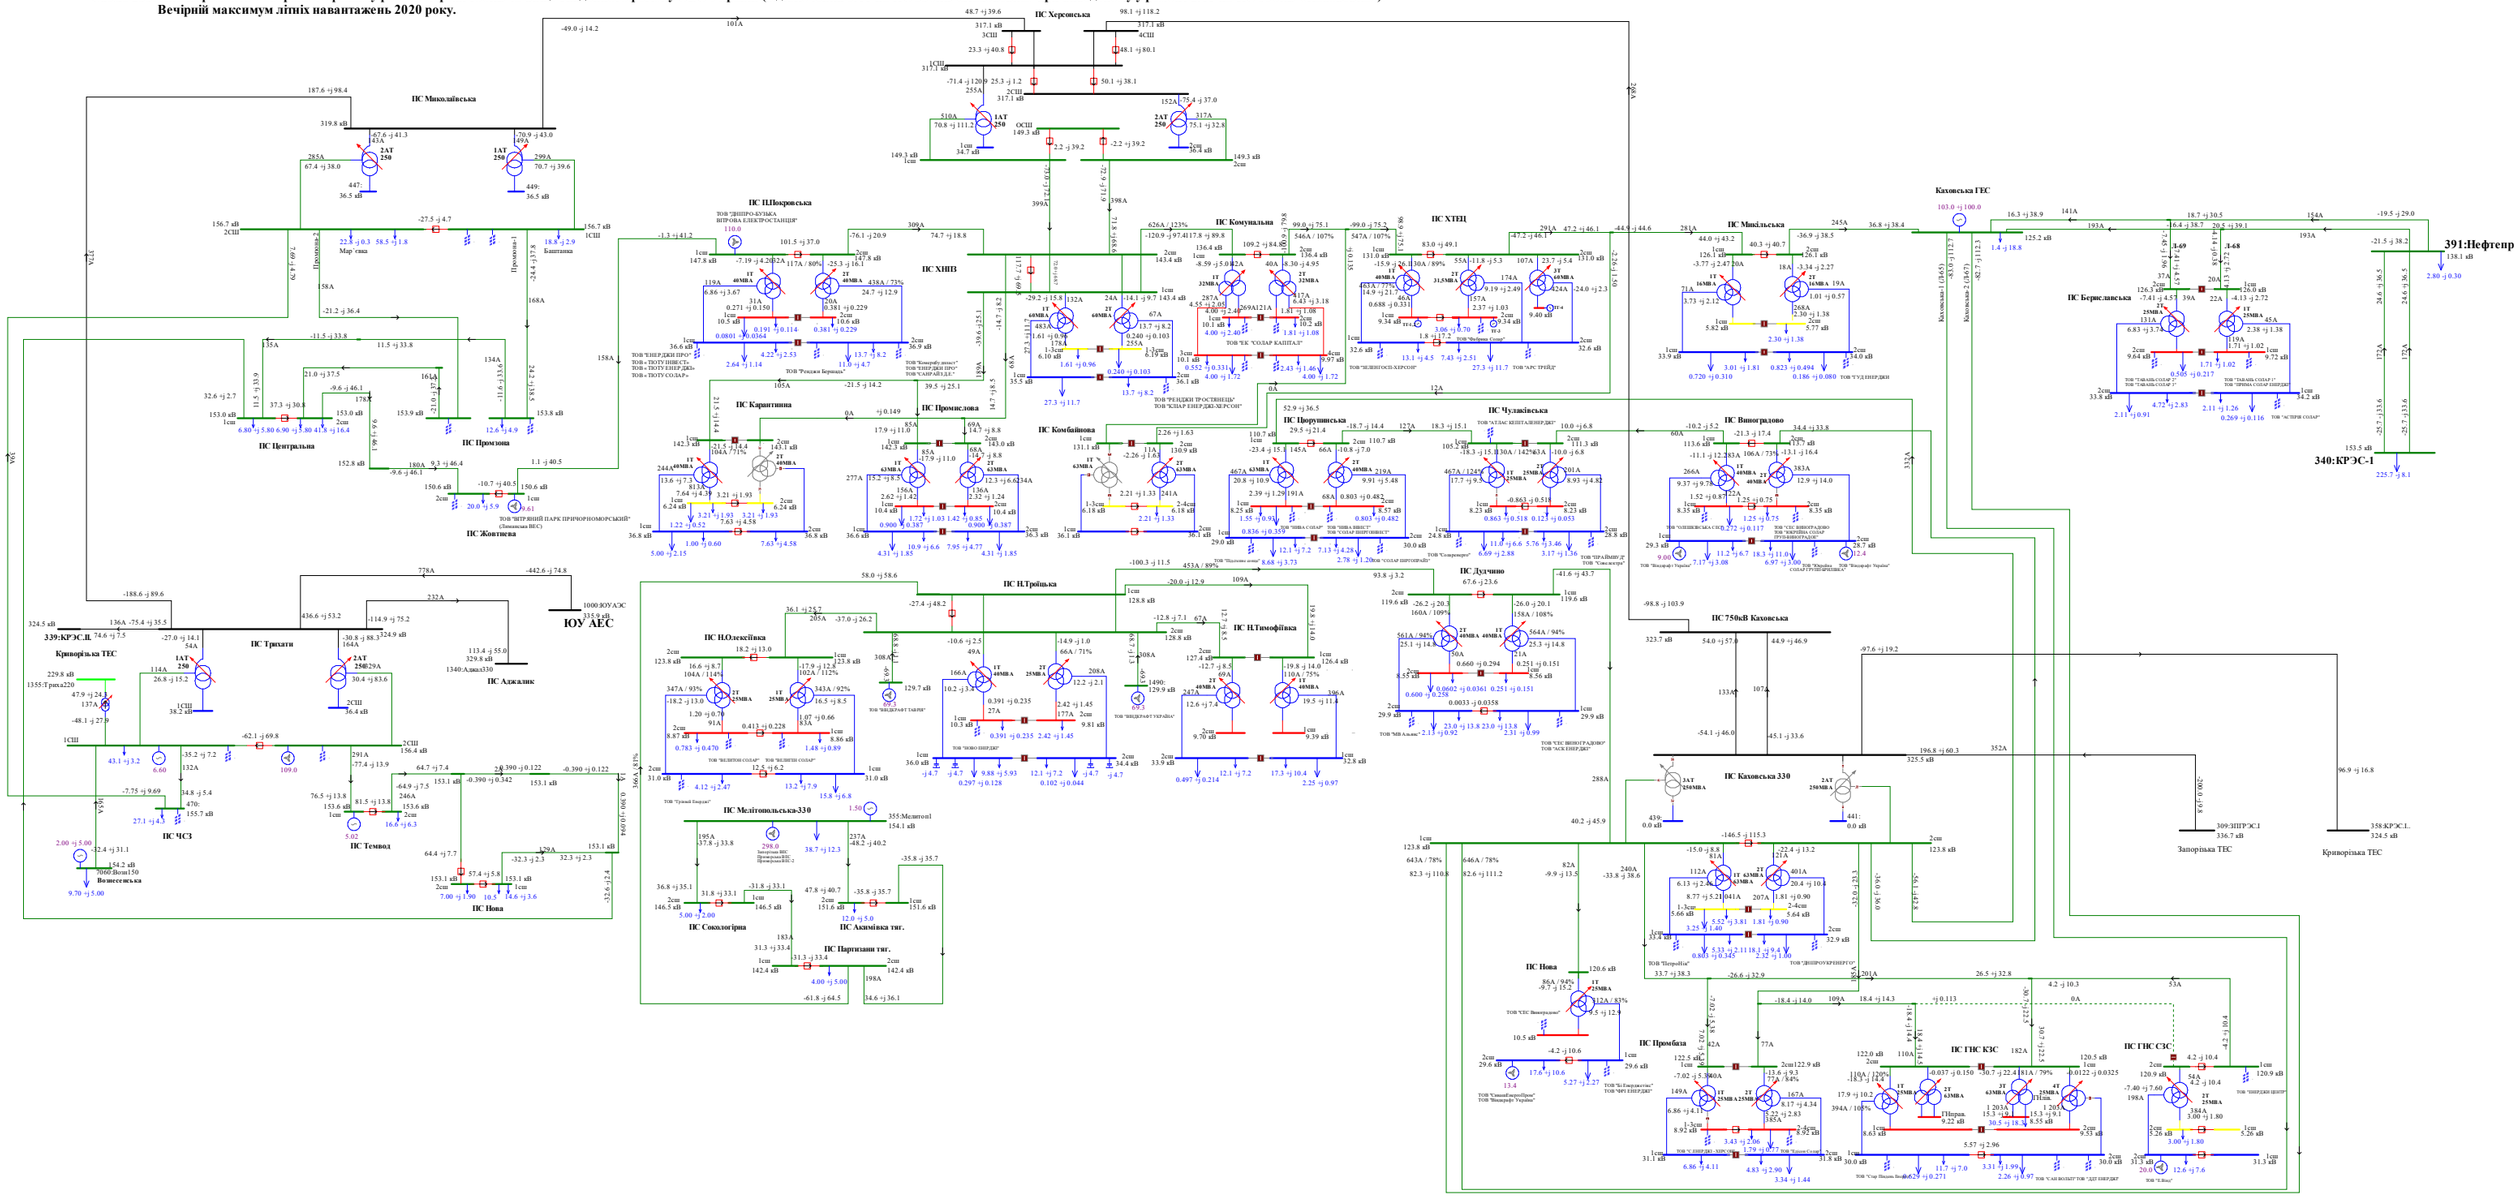

Схема 234. Аналіз ремонтно-аварійного режиму роботи мережі 150кВ та вище Південного регіону ОЕС України (відключення ПЛ 330 «Каховська 750 - Херсонська» при виведеній у ремонт ПЛ 330 «Трихати - Миколаївська»).
Вечірній максимум літніх навантажень 2020 року.

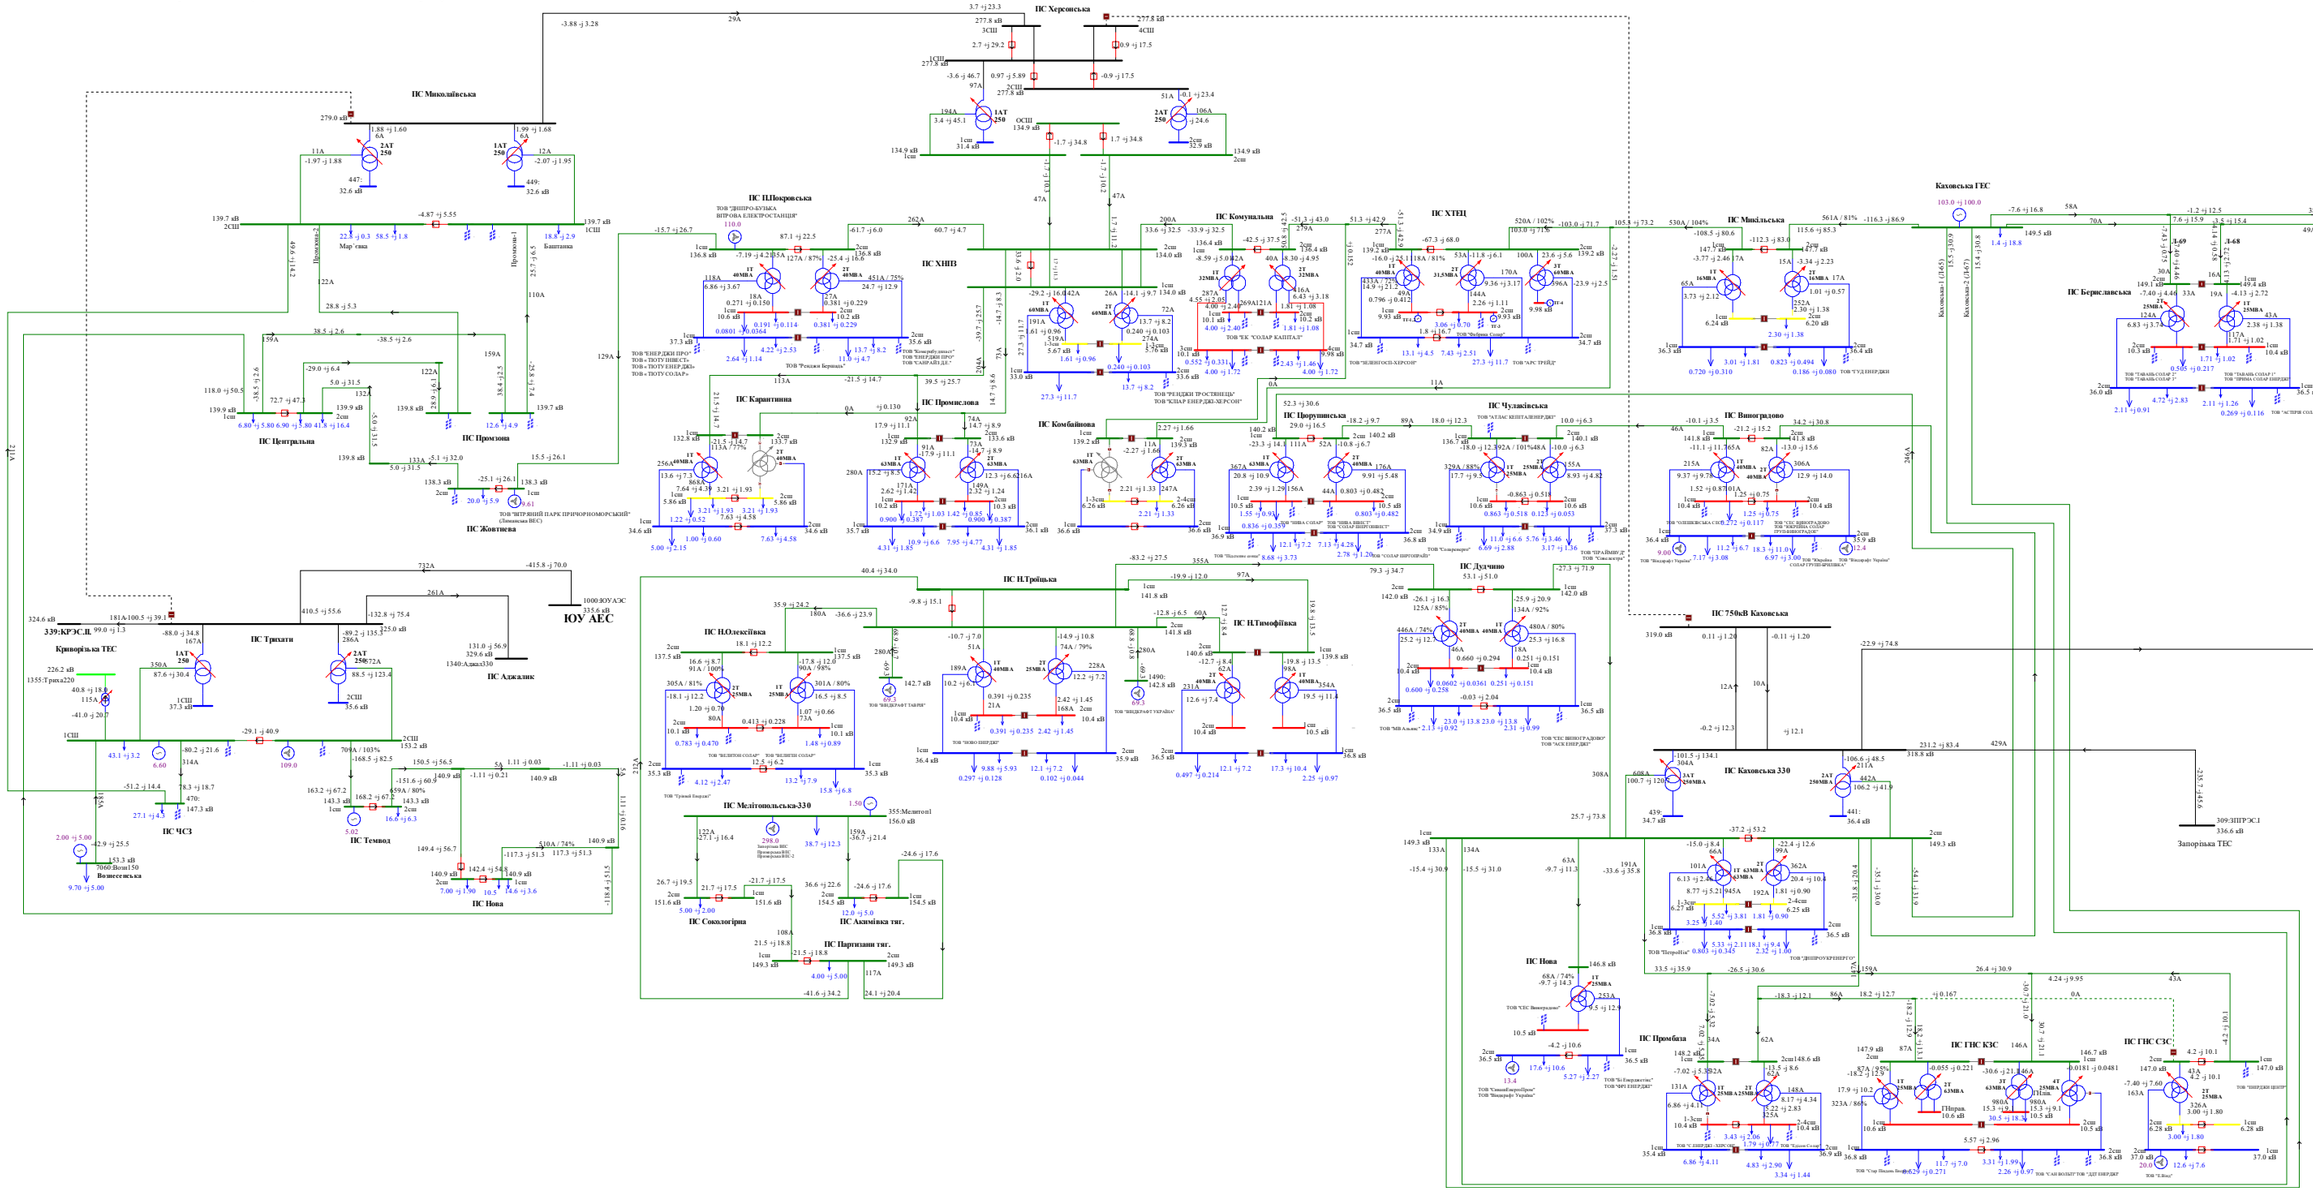

Схема 235. Аналіз ремонтно-аварійного режиму роботи мережі 150кВ та вище Південного регіону ОЕС України (відключення ПЛ 330 «Каховська - КрТЕС» при виведенні у ремонт ПЛ 330 «Каховська - ЗаТЕС»).
Вечірній максимум літніх навантажень 2020 року.

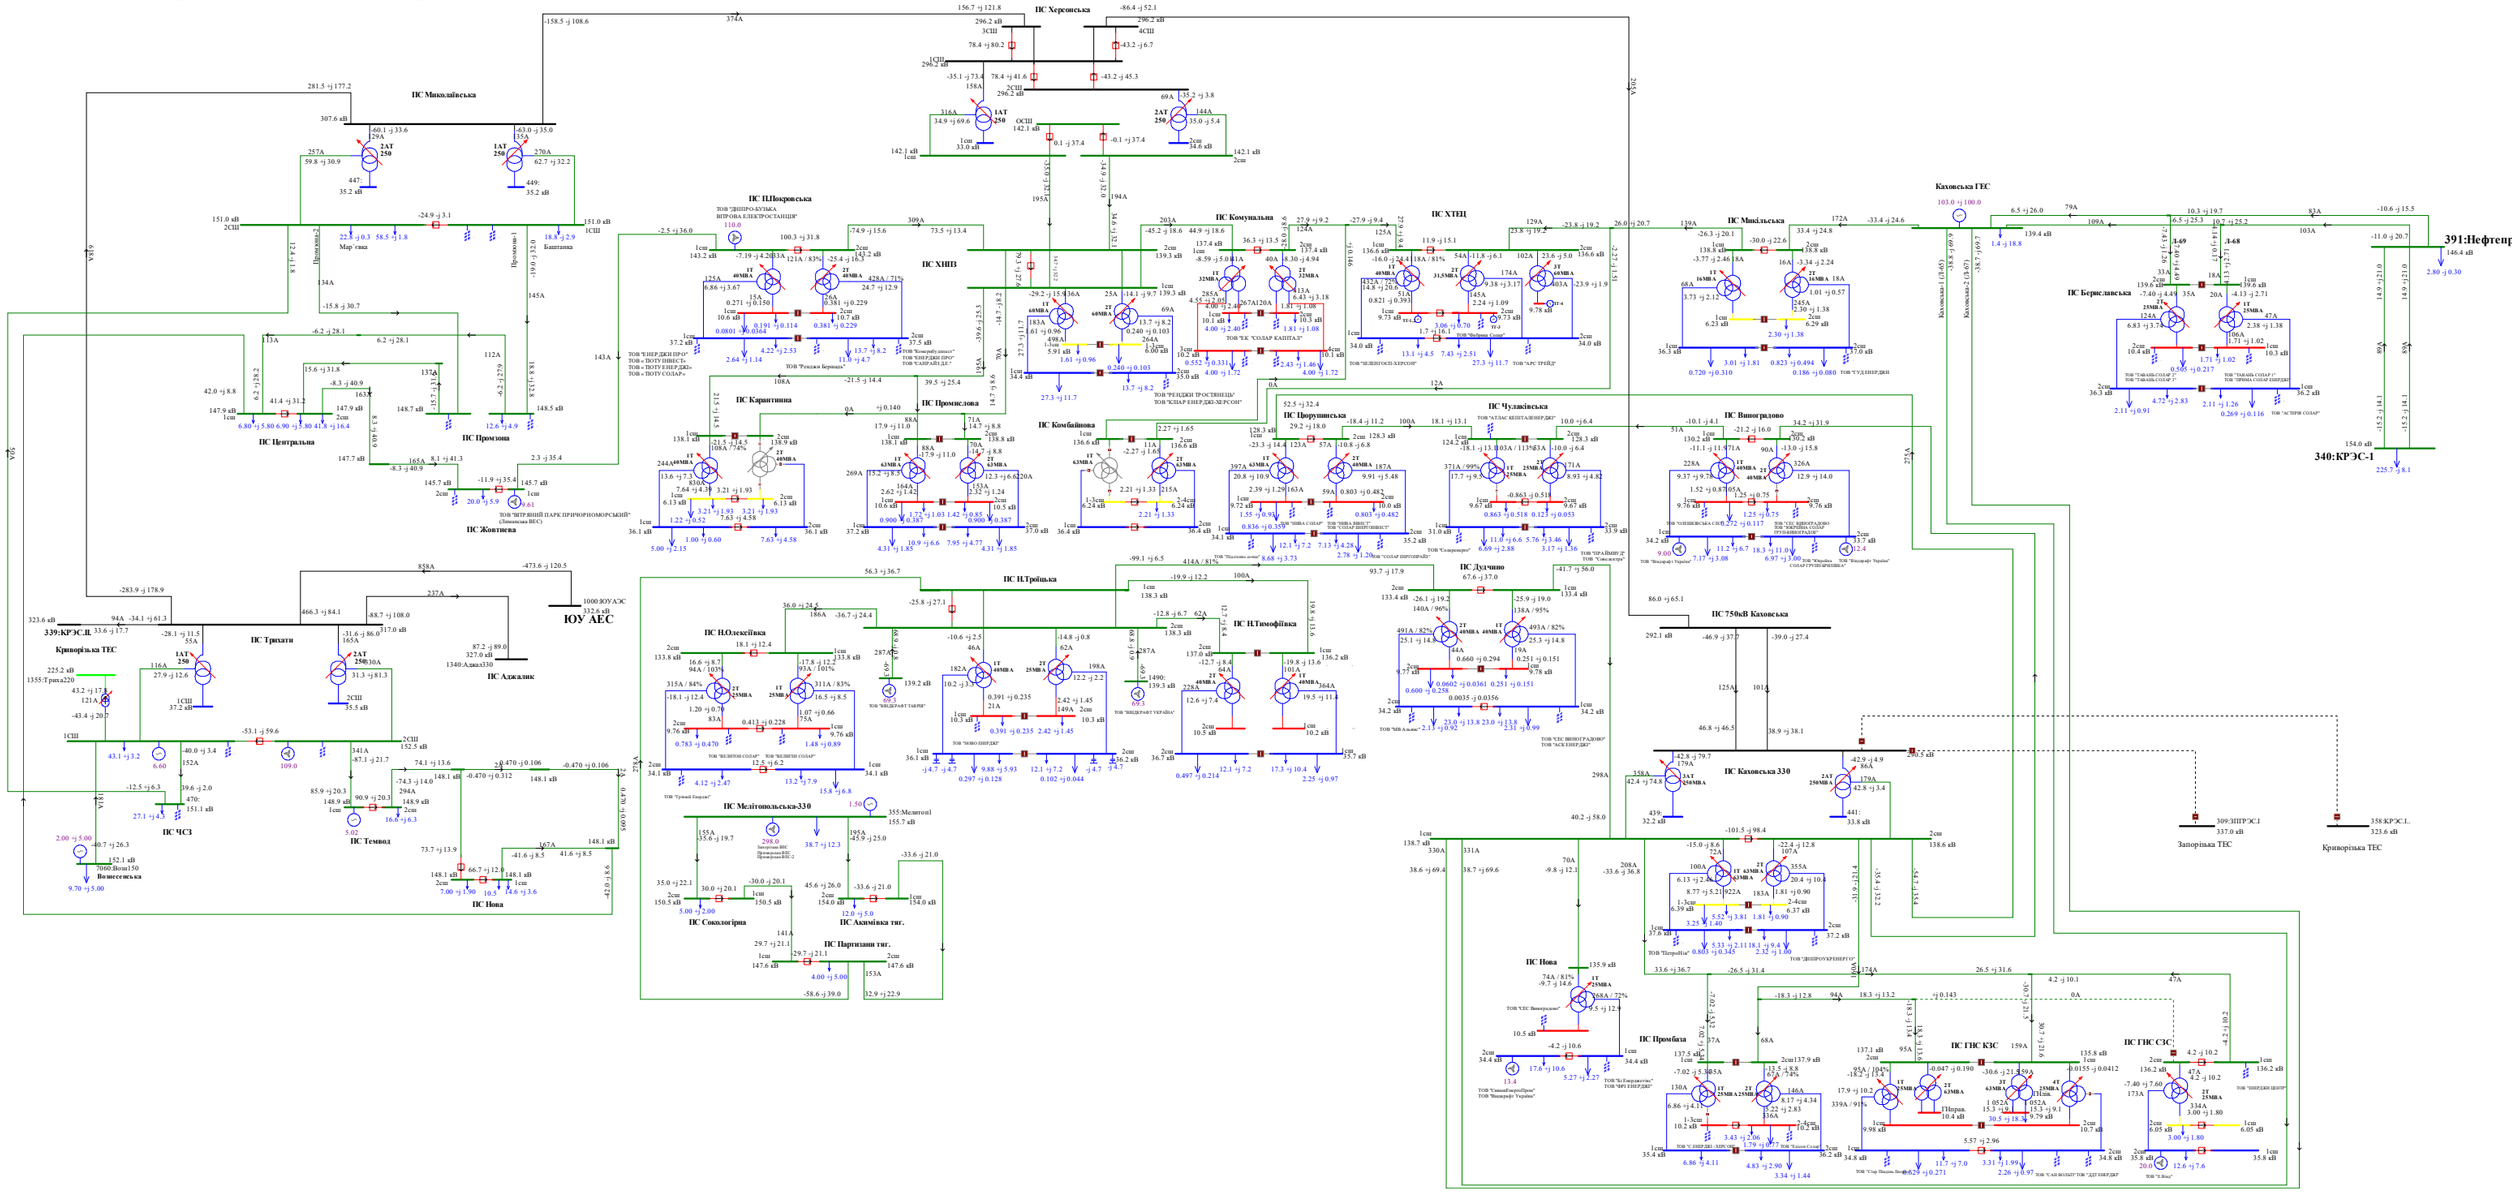
ПС Миколаївська
ПС Центральна
ПС Промзона
ПС Жовтнева
ПС Каратишина
ПС ХНПЗ
ПС Херсонська
ПС Комунальна
ПС ХТЕЦ
ПС Промислова
ПС Комбайнова
ПС Чулаківська
ПС Дудчино
ПС Виноградово
ПС Каховська ГЕС
ПС Трихати
ПС ЧСЗ
ПС Темвод
ПС Нова
ПС Мелітопольська-330
ПС Сокологірна
ПС Партизани тяг.
ПС Акимівка тяг.
ПС Троїцька
ПС НОлексіївка
ПС НТимофіївка

Схема 236. Аналіз ремонтно-аварійного режиму роботи мережі 150кВ та вище Південного регіону ОЕС України (відключення ПЛ 330 «Каховська 750 – Каховська 2» при виведеній у ремонт ПЛ 330«Каховська 750 – Каховська 1»).
Вечірній максимум літніх навантажень 2020 року.

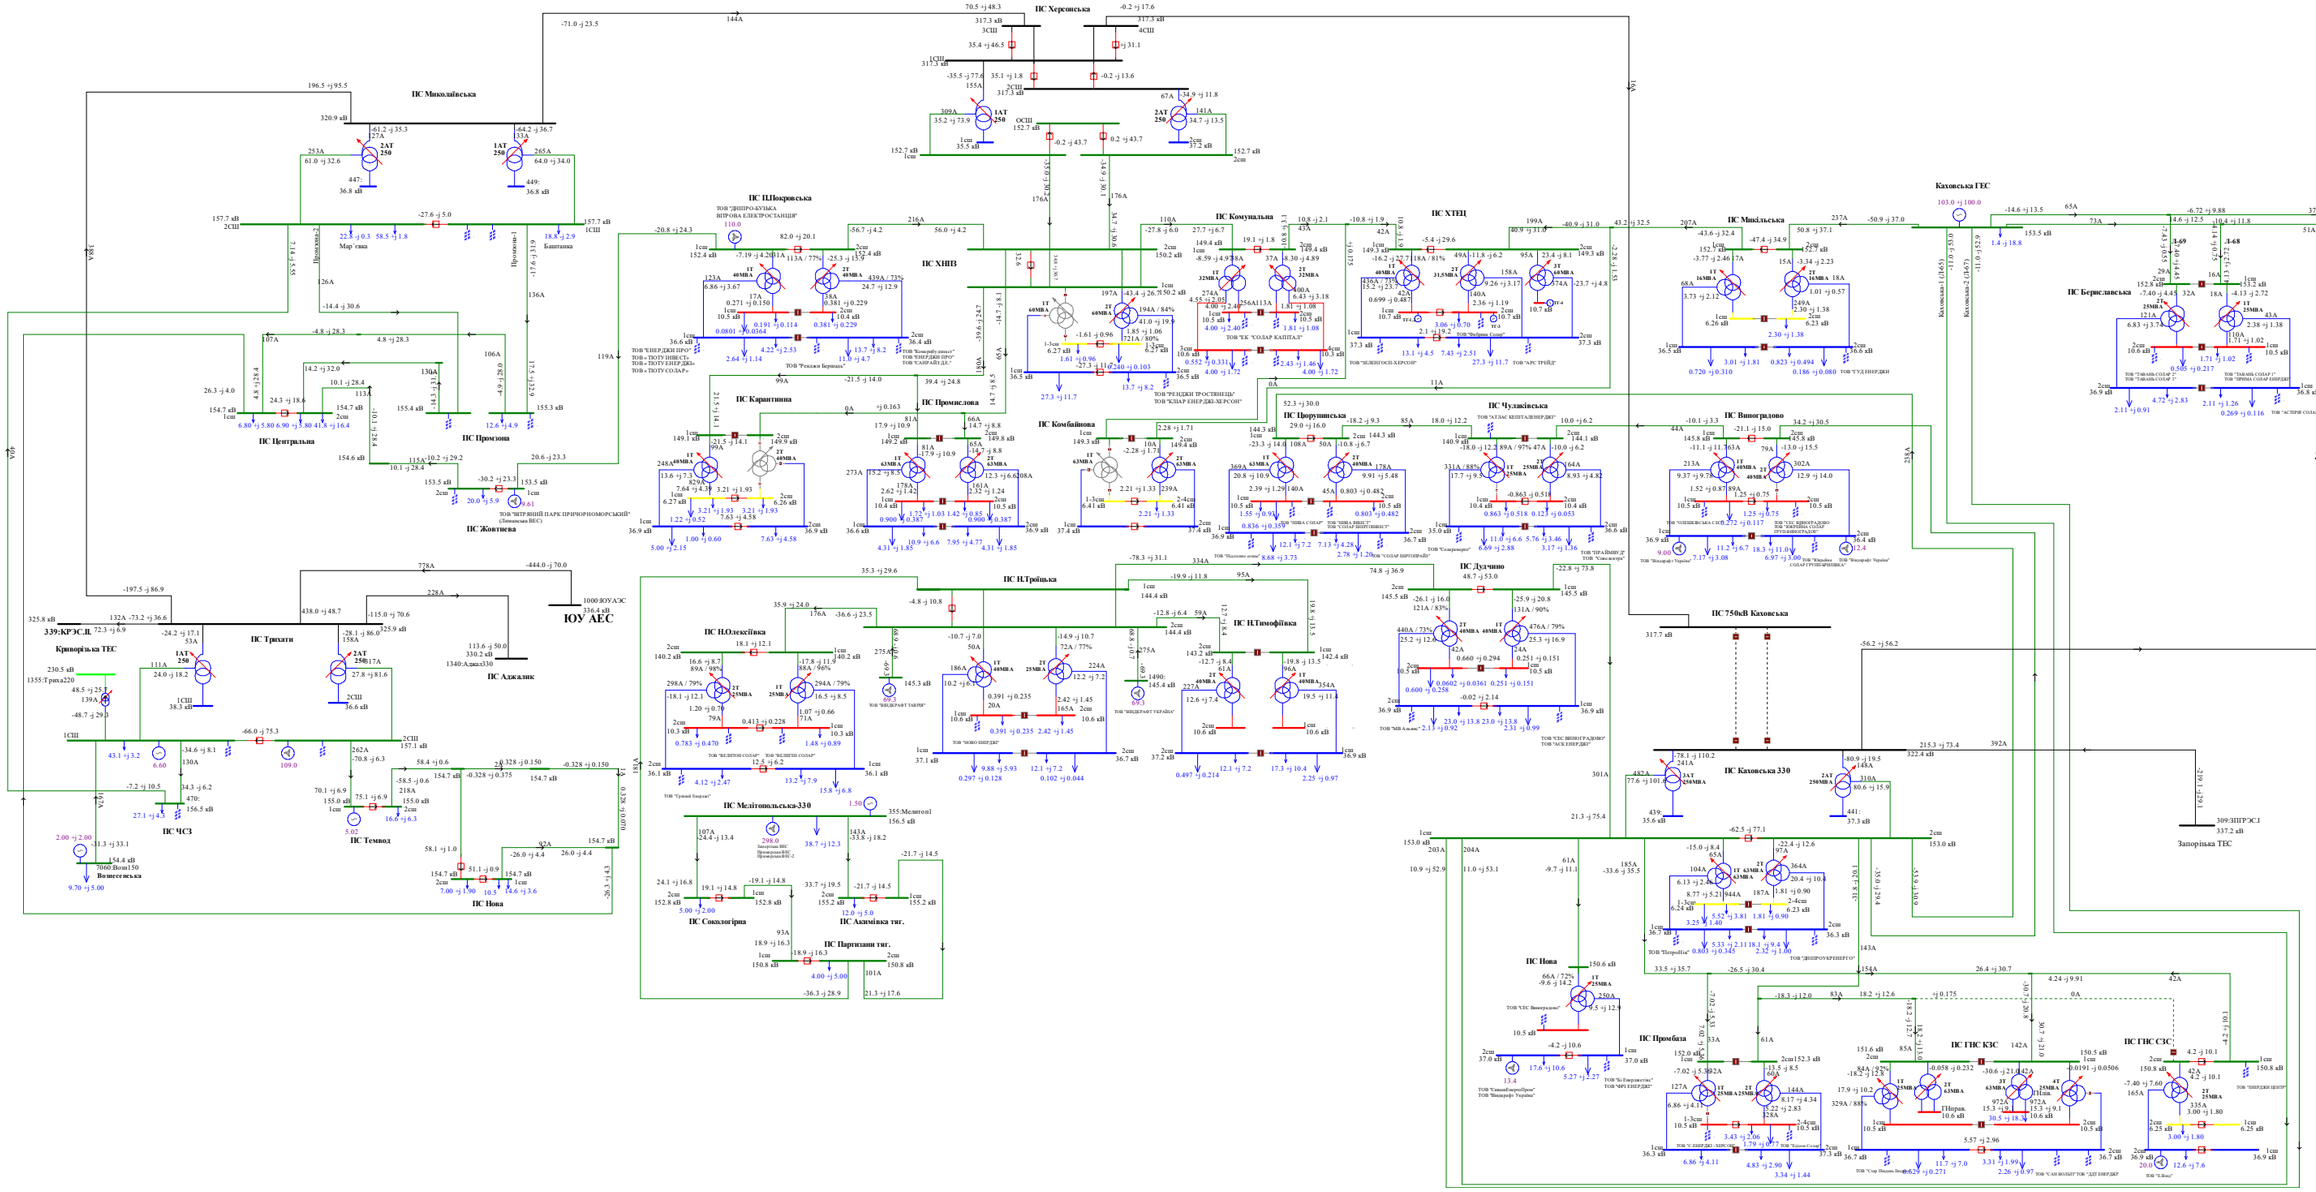
ПС Миколаївська
ПС Херсонська
ПС ПЦПокровська
ТОВ "ДНІПРО-БУДЬКА ВІТРОВА ЕЛЕКТРОСТАНЦІЯ"
ПС ХНВЗ
ПС Комунальна
ПС ХТЕЦ
ПС Карантинна
ПС Промислова
ПС Комбайнова
ПС Центральна
ПС Промзона
ПС Жовтнева
ПС Чулаківська
ПС Виноградово
ПС Дудчино
ПС Н.Троїцька
ПС Н.Олексіївка
ПС Н.Тимофіївка
ПС Мелітопольська-330
ПС Сокологірна
ПС Партизани тяг.
ПС Акимівка тяг.
ПС ЧСЗ
ПС Темвод
ПС Нова
ПС Трихати
ПС Аджалик
ЮУ АЕС
Криворізька ТЕС
Вознесенська
Каховська ГЕС
ПС Мікільська
ПС Берислівська
ПС 750кВ Каховська
ПС Каховська 330
ПС Промбаза
ПС ГНС КЗС
ПС ГНС СЗС
Запорізька ТЕС
391:Нефтегір
340:КРЭС-1
358:КРЭС.L
309:ЗПРЭС.1
ТОВ "ЕНЕРДЖІ ПРО"
ТОВ «ТОПУ ПІВНІСТЬ»
ТОВ «ТОПУ ЕНЕРДЖІ»
ТОВ «ТОПУ СОЛАР»
ТОВ "Режим Вернике"
ТОВ "Комунальник"
ТОВ "ЕНЕРДЖІ ПРО"
ТОВ "СОЛАР КАПІТАЛ"
ТОВ "РЕНЕРДЖІ ПРОСТІВЕЦЬ"
ТОВ "СОЛАР ЕНЕРДЖІ-ХЕРСОН"

Схема 237. Аналіз ремонтно-аварійного режиму роботи мережі 150кВ та вище Південного регіону ОЕС України (відключення ПЛ 330 «Каховська 750 - Херсонська » при виведеній у ремонт ПЛ 330 «Каховська - КрТЕС»).
Вечірній максимум літніх навантажень 2020 року.

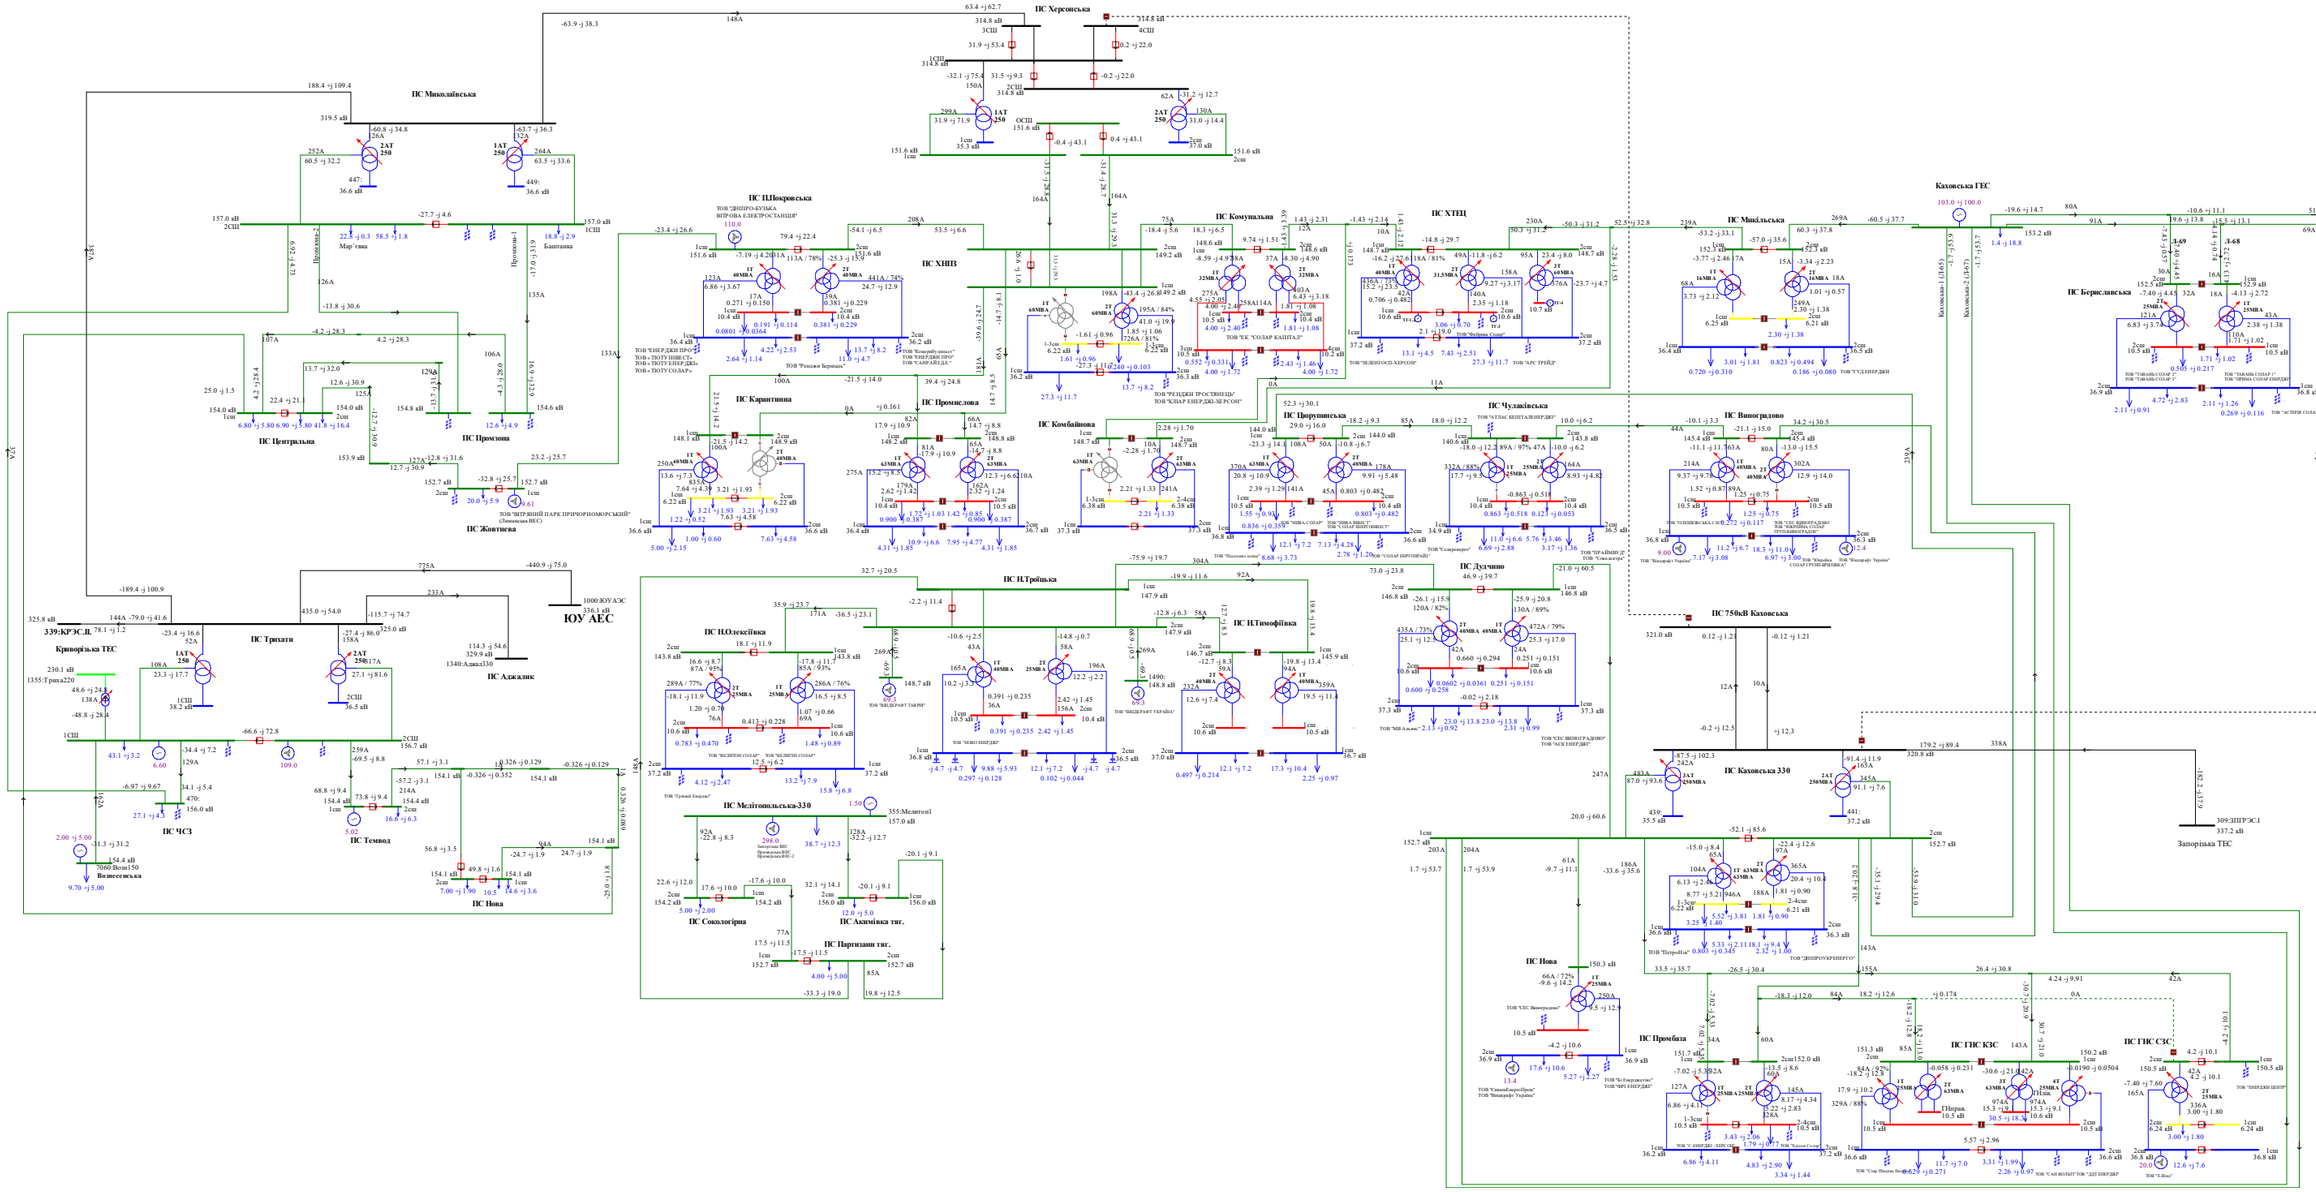

Схема 238. Аналіз ремонтно-аварійного режиму роботи мережі 150кВ та вище Південного регіону ОЕС України (відключення ПЛ 150 «Каховська – Каховська ГЕС 2» при виведеній у ремонт ПЛ 150 «Каховська – Каховська ГЕС 1»).
Вечірній максимум літніх навантажень 2020 року.

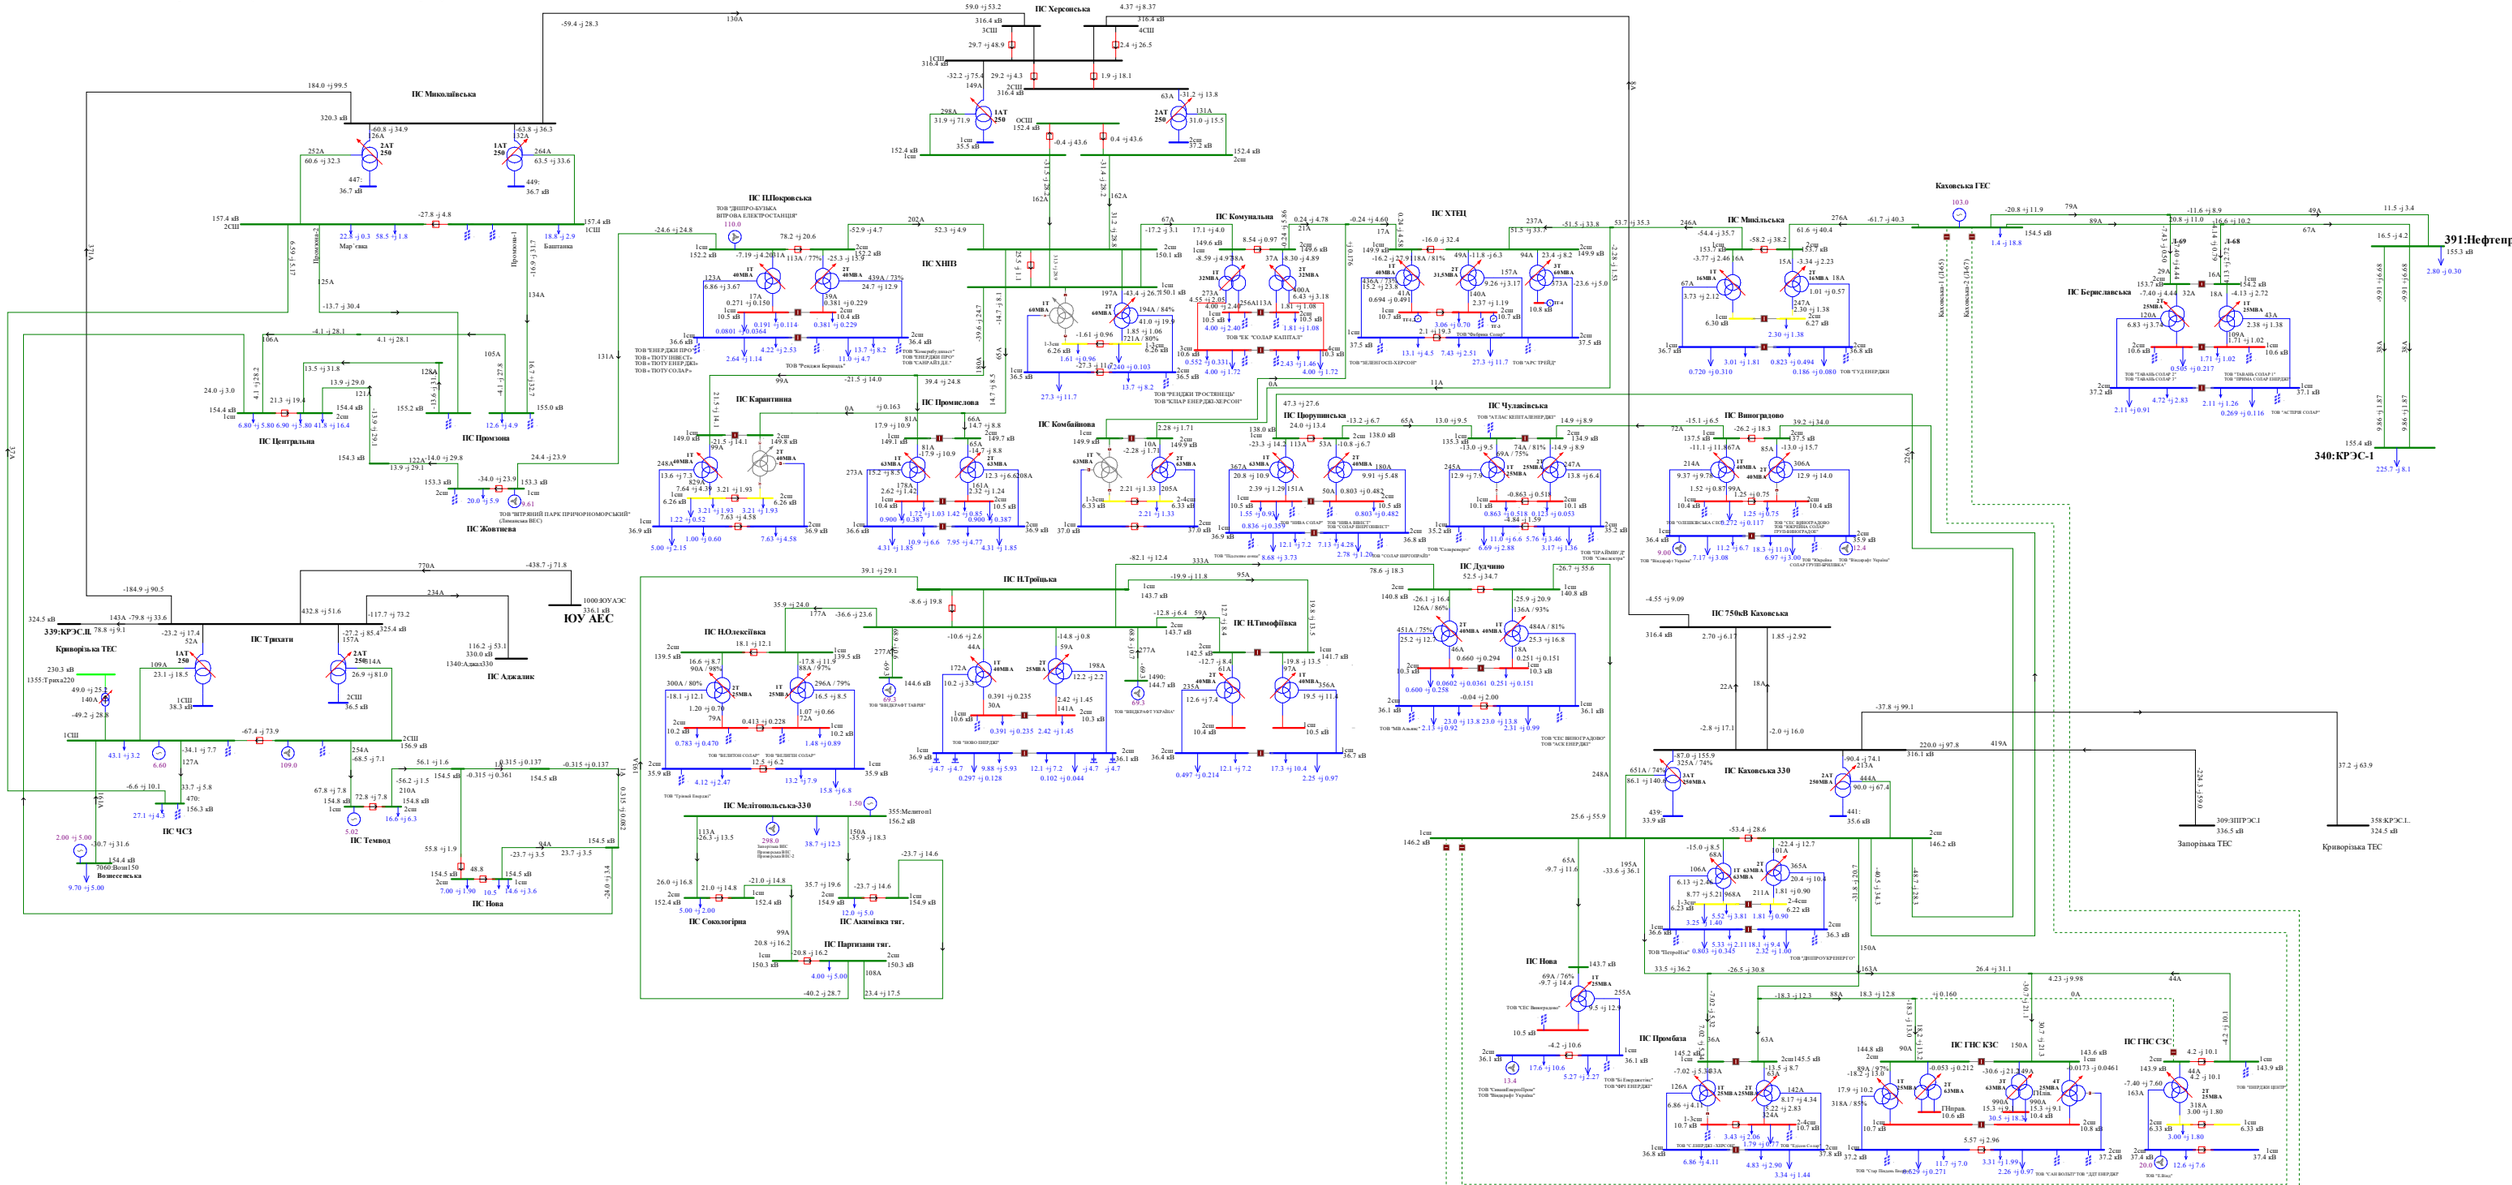

Схема 239. Аналіз ремонтно-аварійного режиму роботи мережі 150кВ та вище Південного регіону ОЕС України (відключення ПЛ 150 «Партизани – Н.Тройцьк» при виведеному у ремонт 2АТ на ПС 330кВ «Каховська»).
Вечірній максимум літніх навантажень 2020 року.

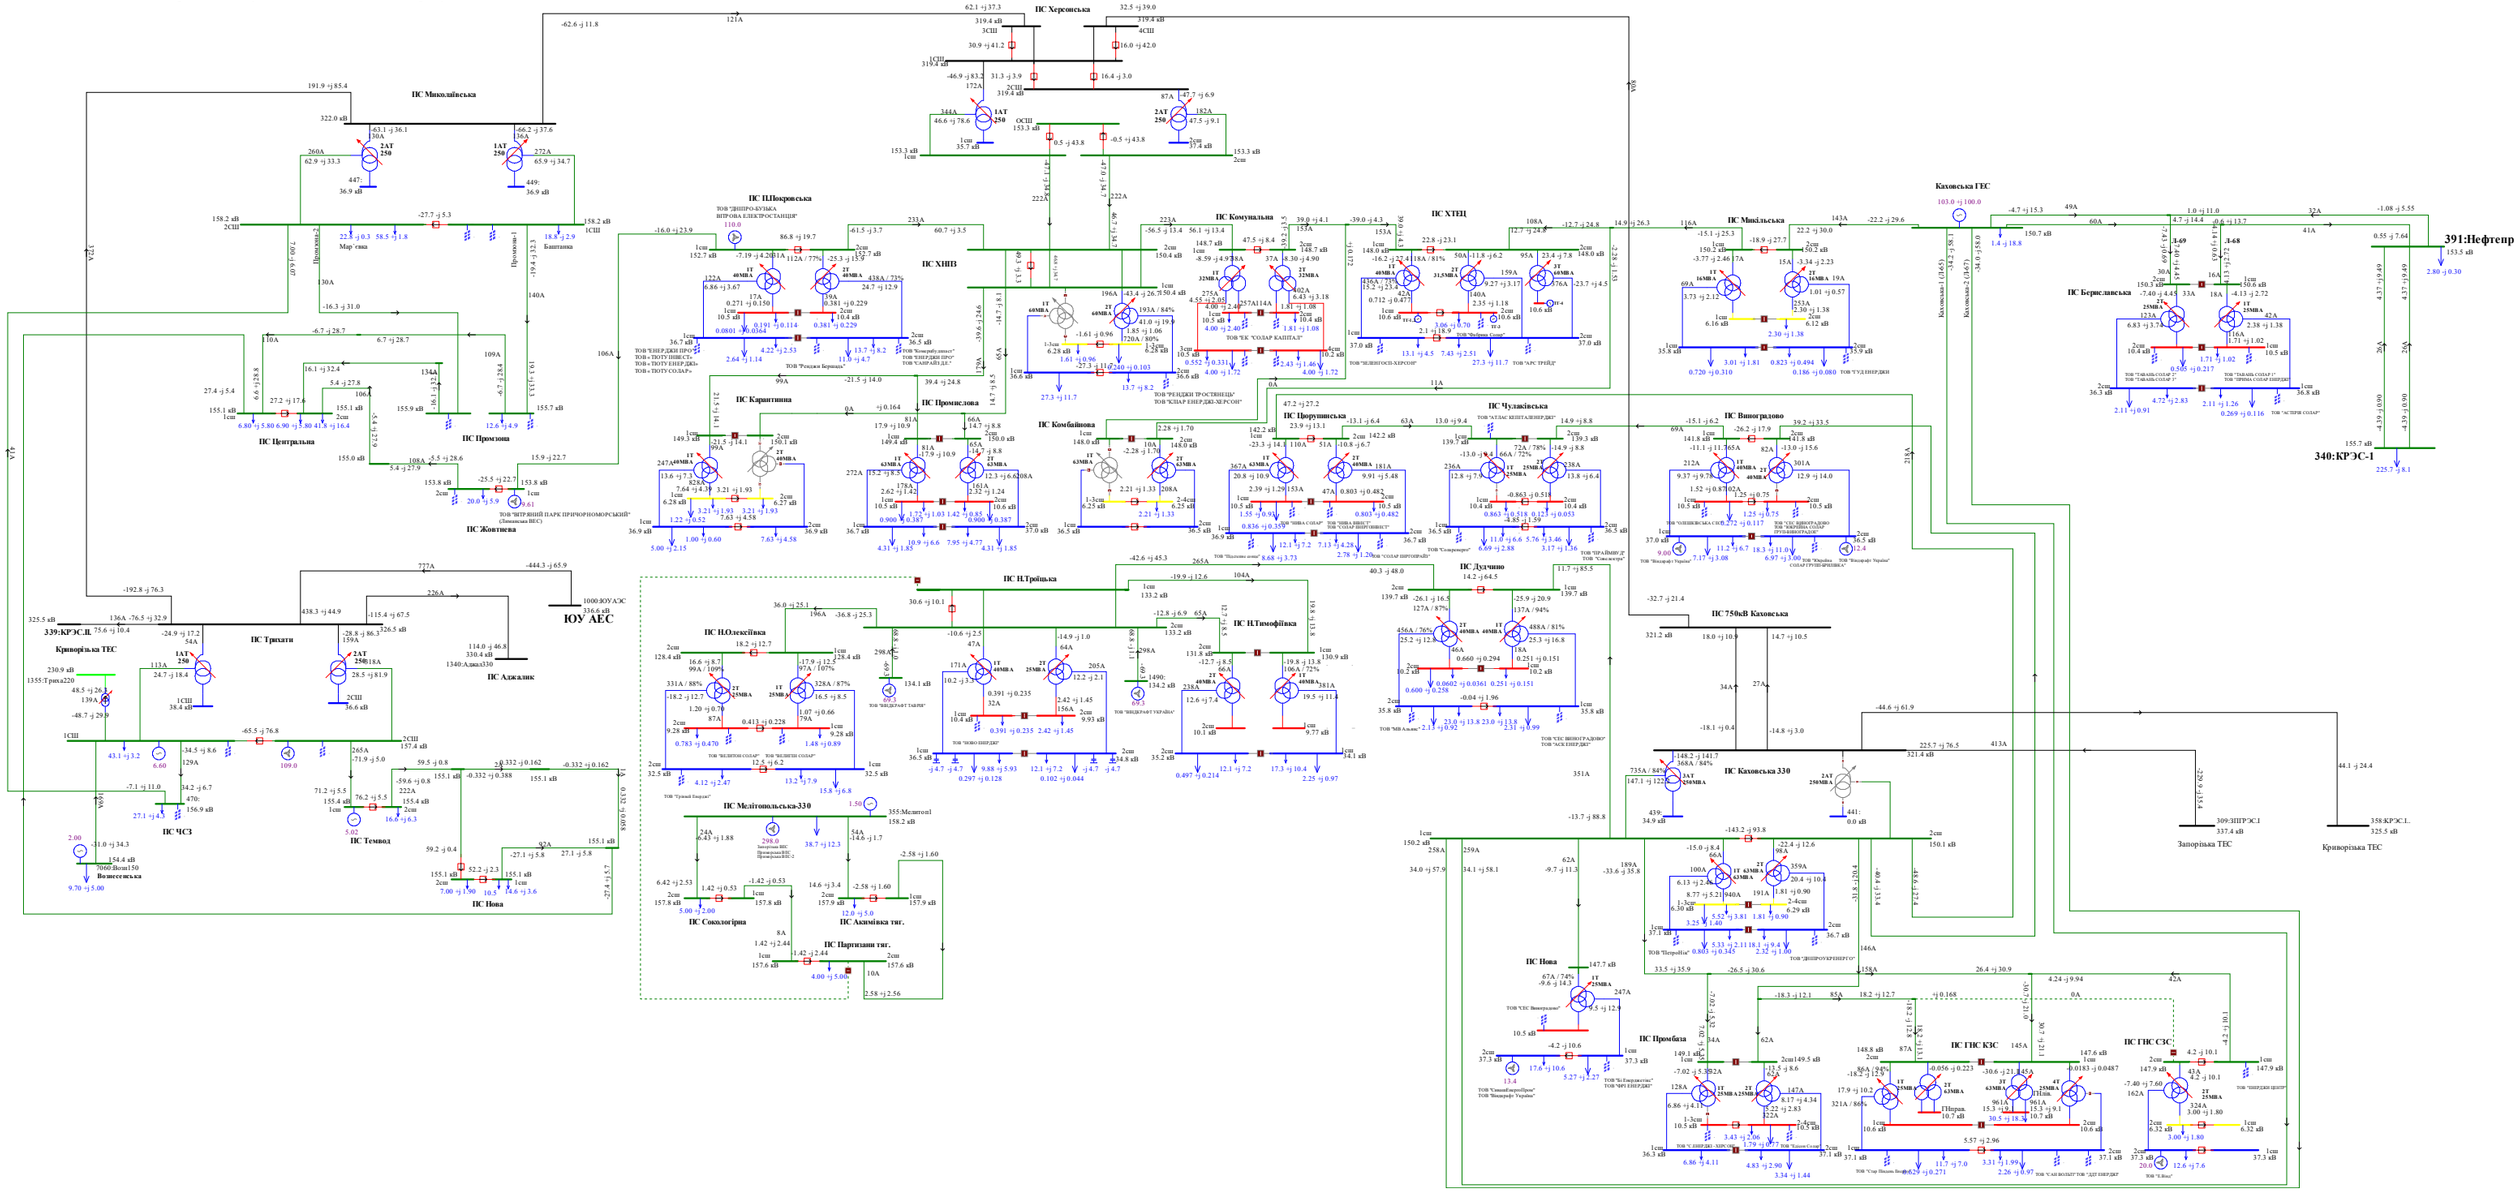

Схема 240. Аналіз ремонтно-аварійного режиму роботи мережі 150кВ та вище Південного регіону ОЕС України (відключення 2СШ-330 на ПС 330 «Каховська» при виведеній у ремонт 1СШ-330 на ПС 330кВ «Каховська»).
Вечірній максимум літніх навантажень 2020 року.

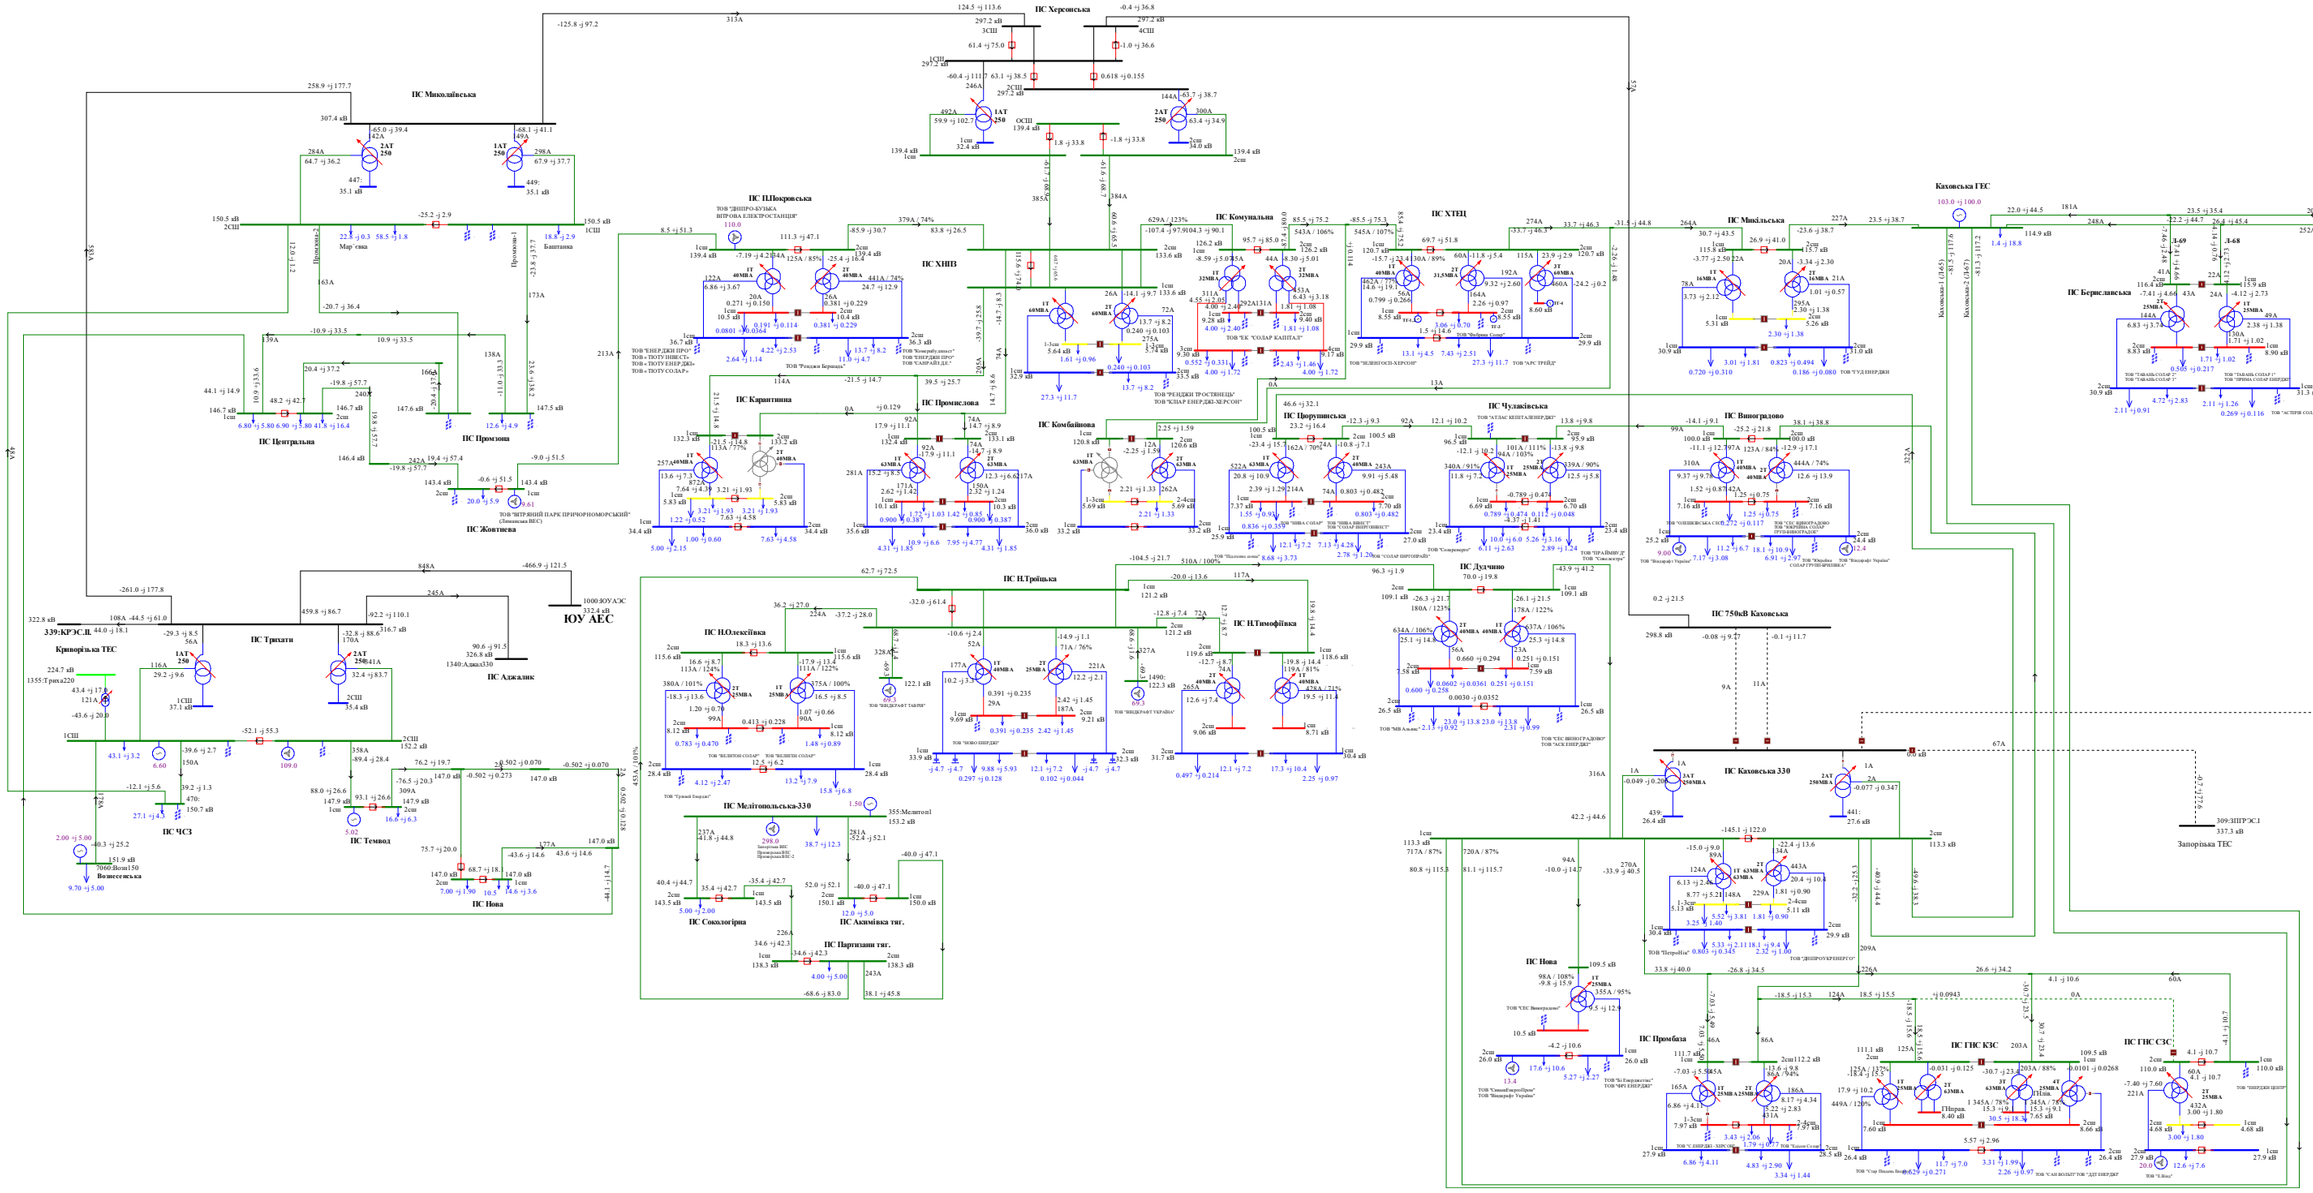

Схема 241. Аналіз ремонтно-аварійного режиму роботи мережі 150кВ та вище Південного регіону ОЕС України (відключення 2АТ на ПС 330кВ «Каховська» при виведенні у ремонт ПЛ 150 «Каховська ГЕС - Микільська»).
Вечірній максимум літніх навантажень 2020 року.

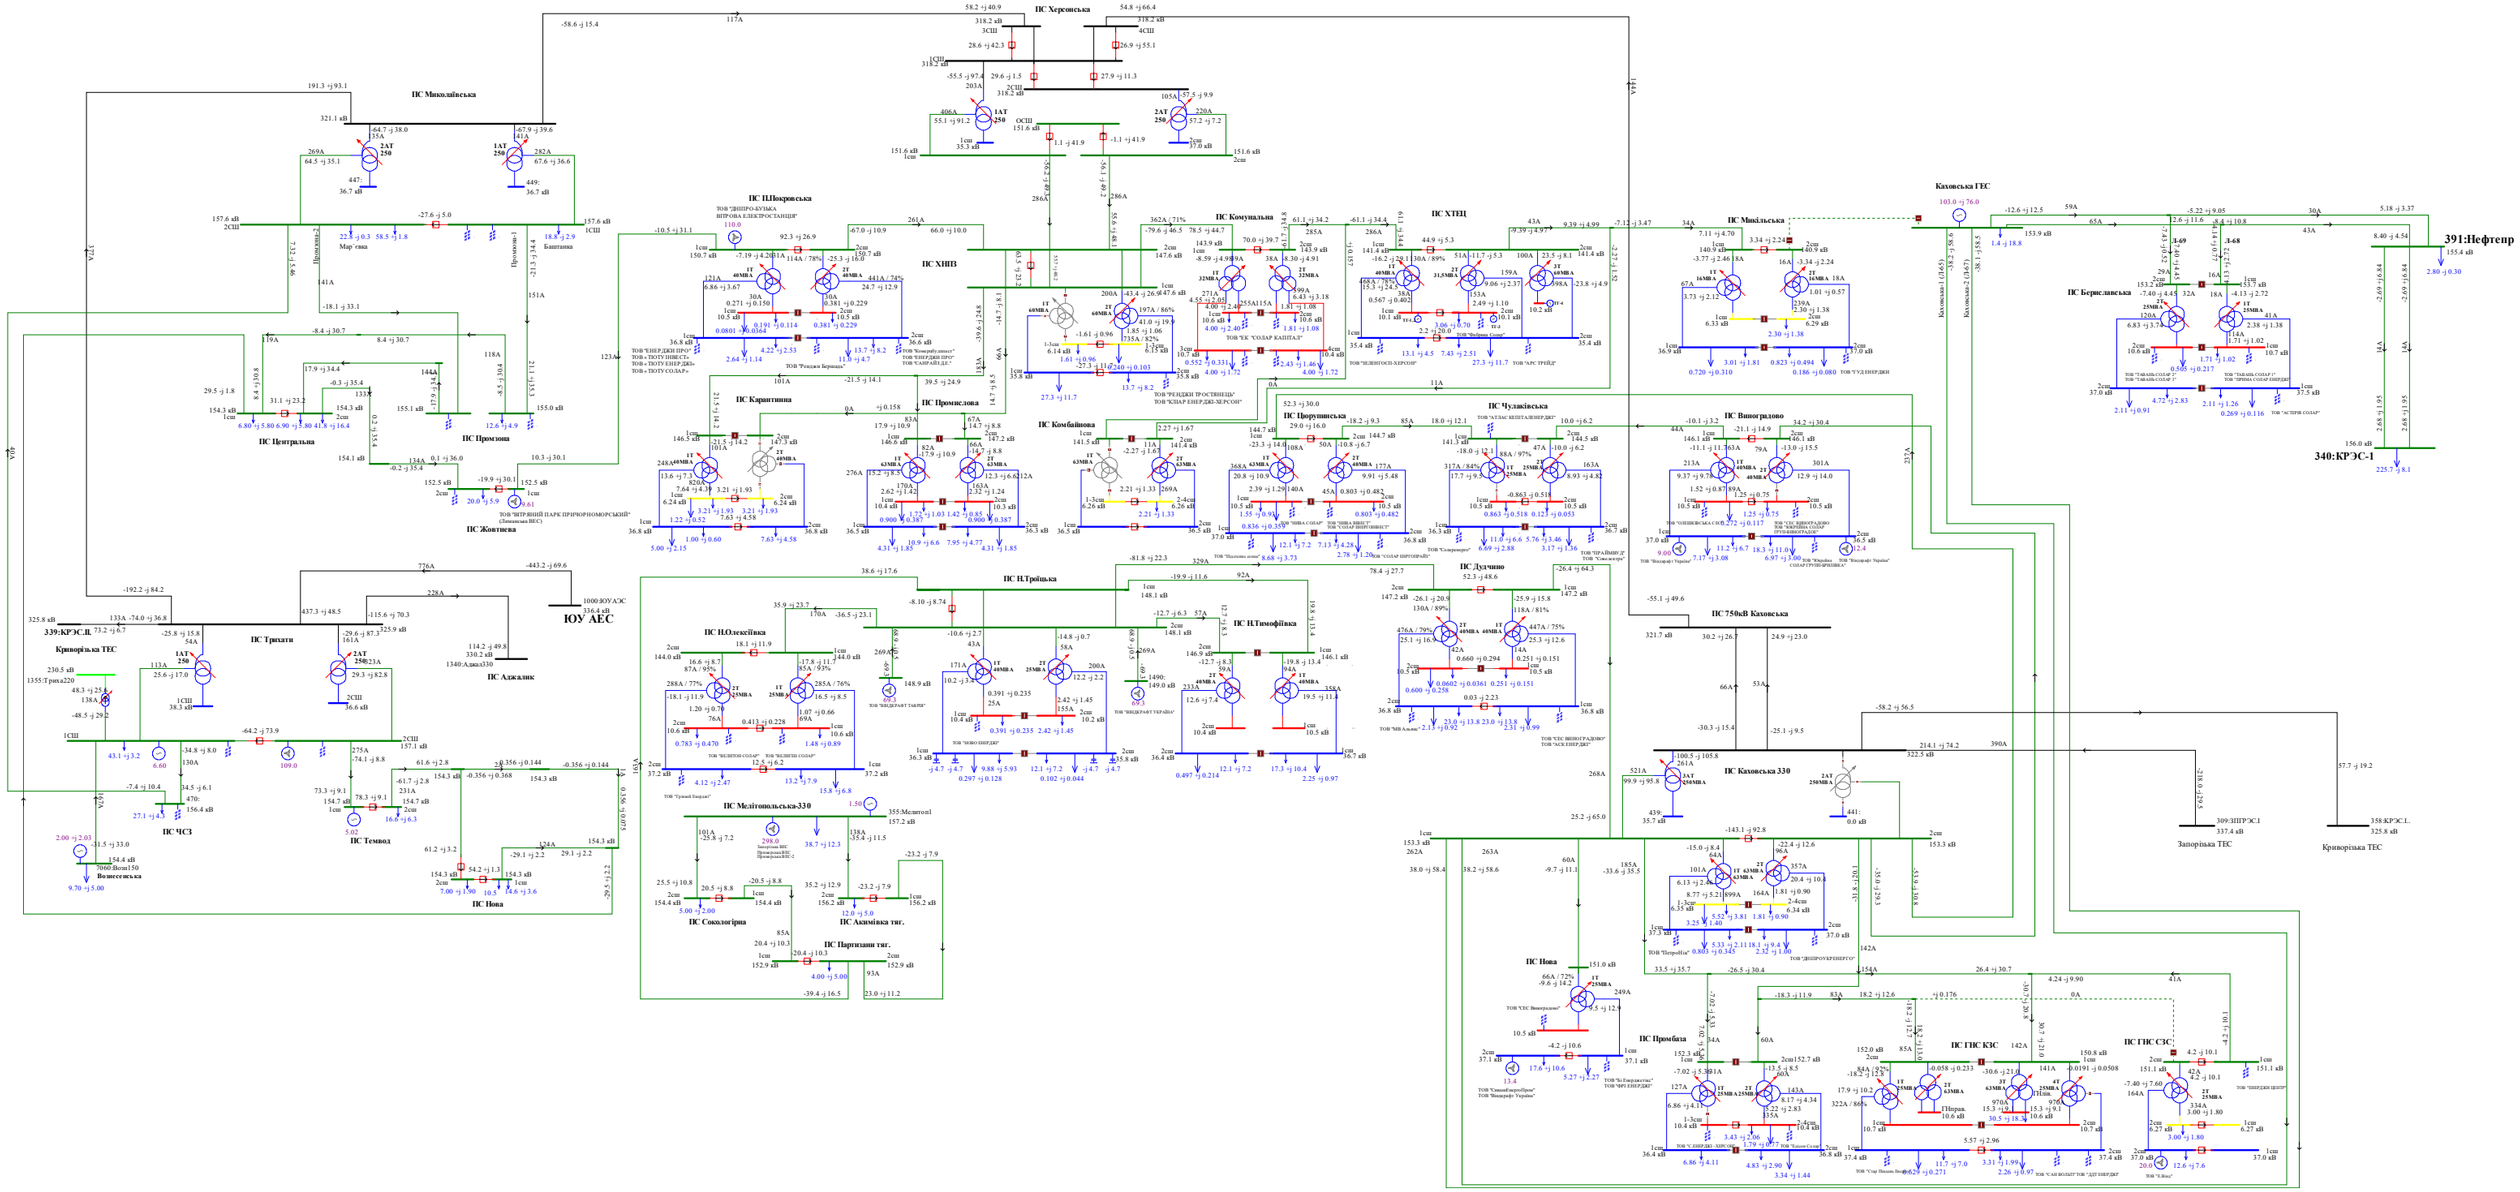

Схема 242. Аналіз ремонтно-аварійного режиму роботи мережі 150кВ та вище Південного регіону ОЕС України (відключення ПЛ 150кВ «Мелітопольська - Акимівка» при виведеній у ремонт ПЛ 150 «Мелітопольська - Сокологірна»).
Вечірній максимум літніх навантажень 2020 року.

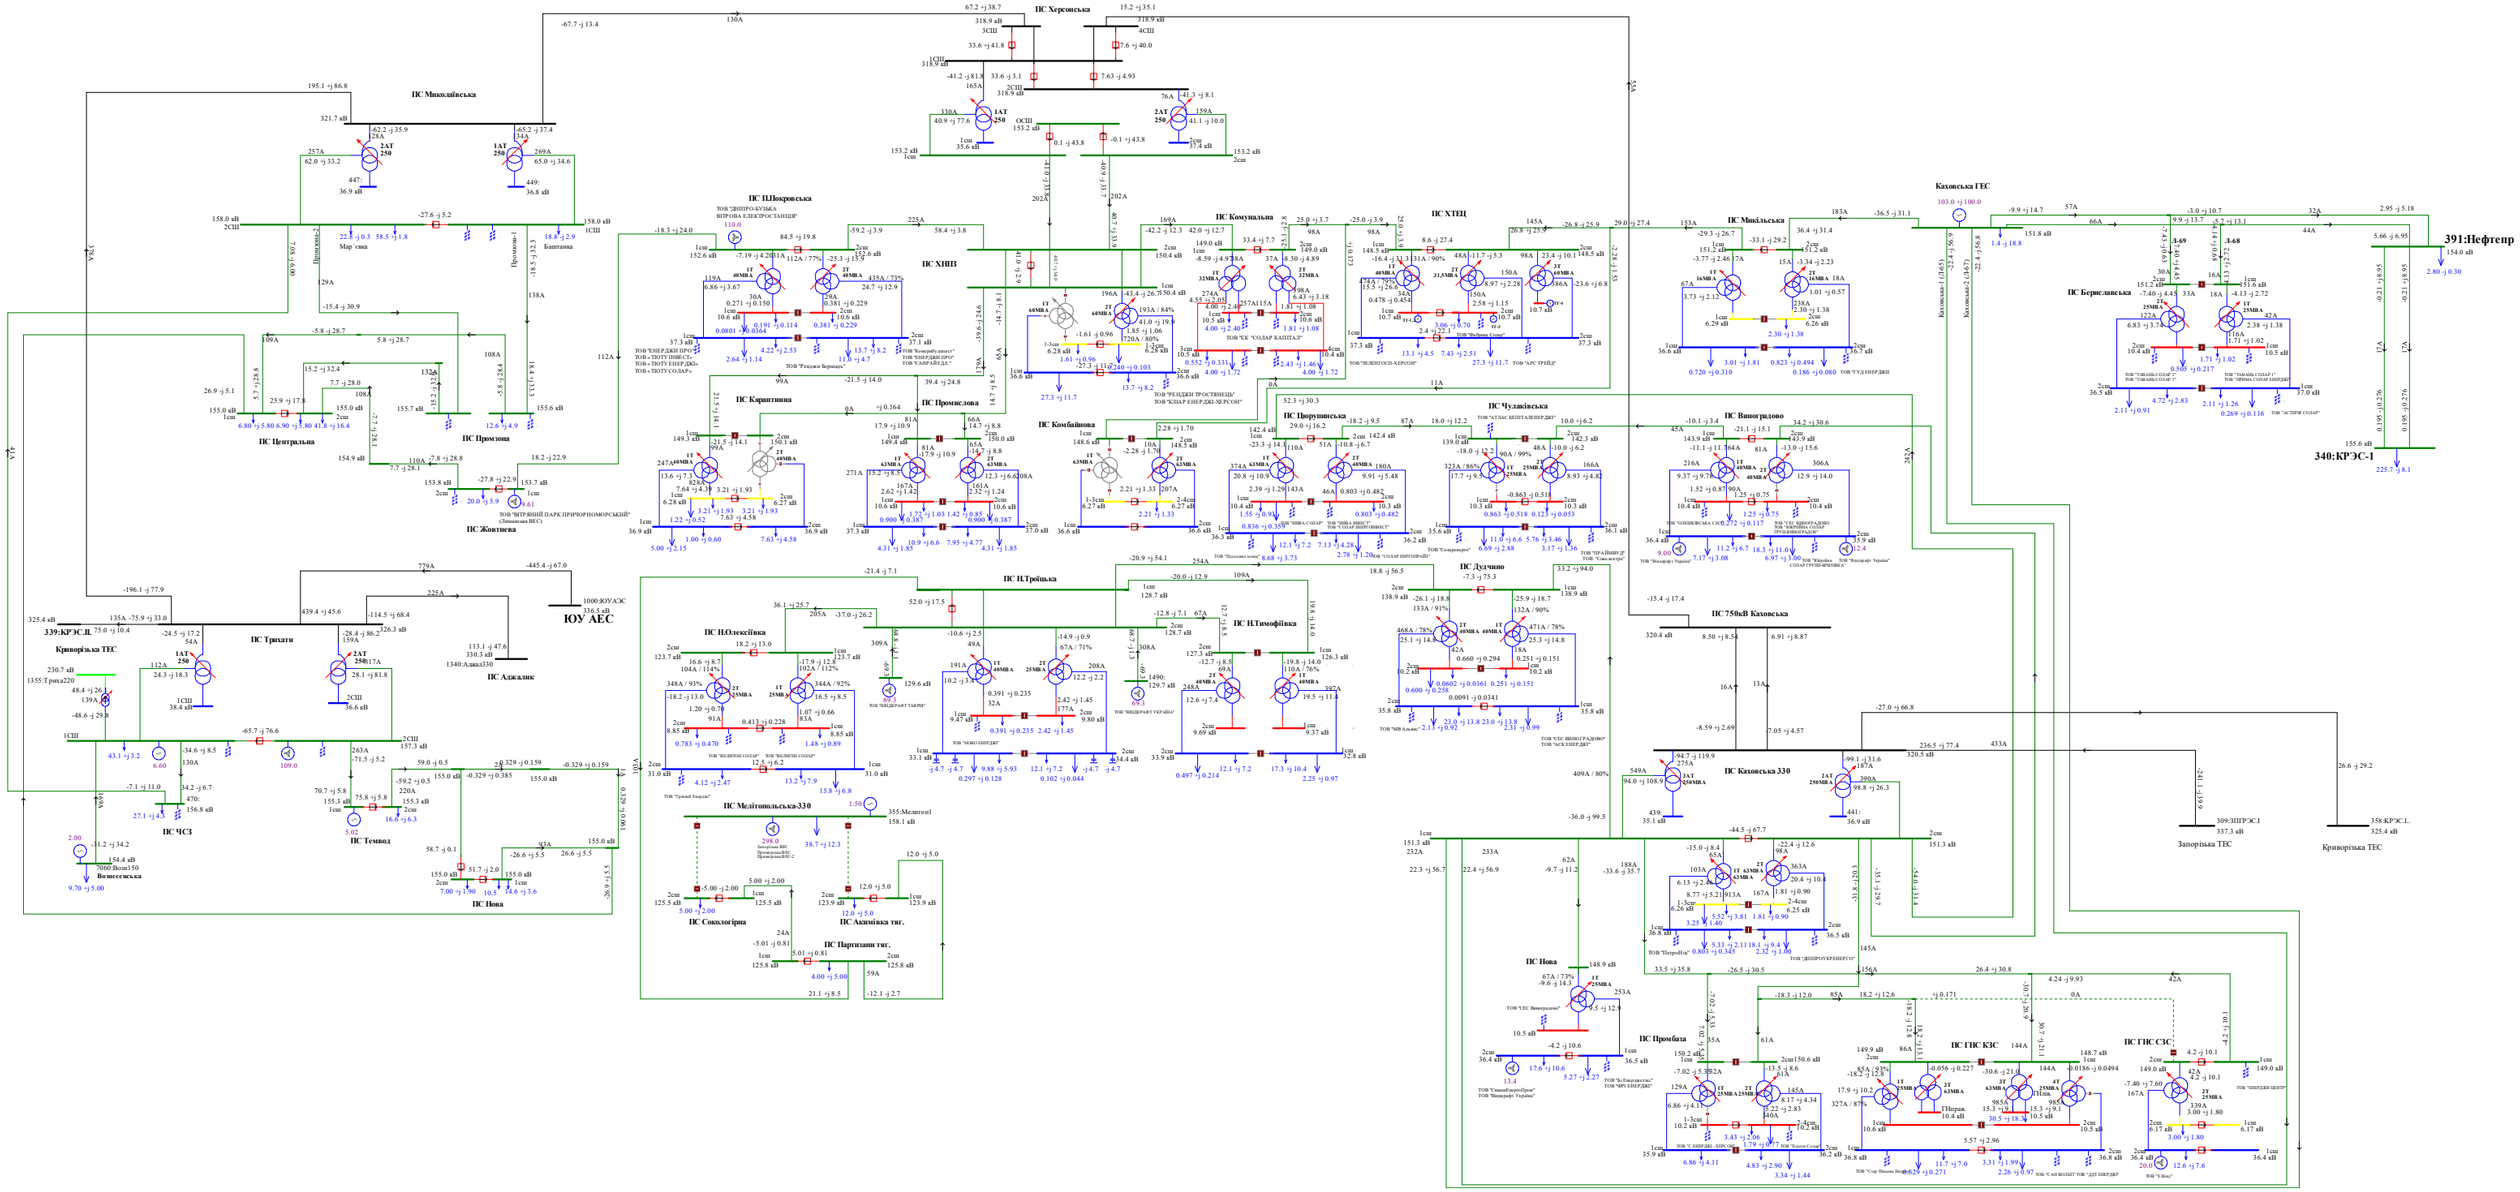

Схема 243. Аналіз ремонтно-аварійного режиму роботи мережі 150кВ та вище Південного регіону ОЕС України (відключення ПЛ 150кВ «Партизани -Акимівка» при виведений у ремонт ПЛ 150 «Партизани - Сокологірна»).
Вечірній максимум літніх навантажень 2020 року.

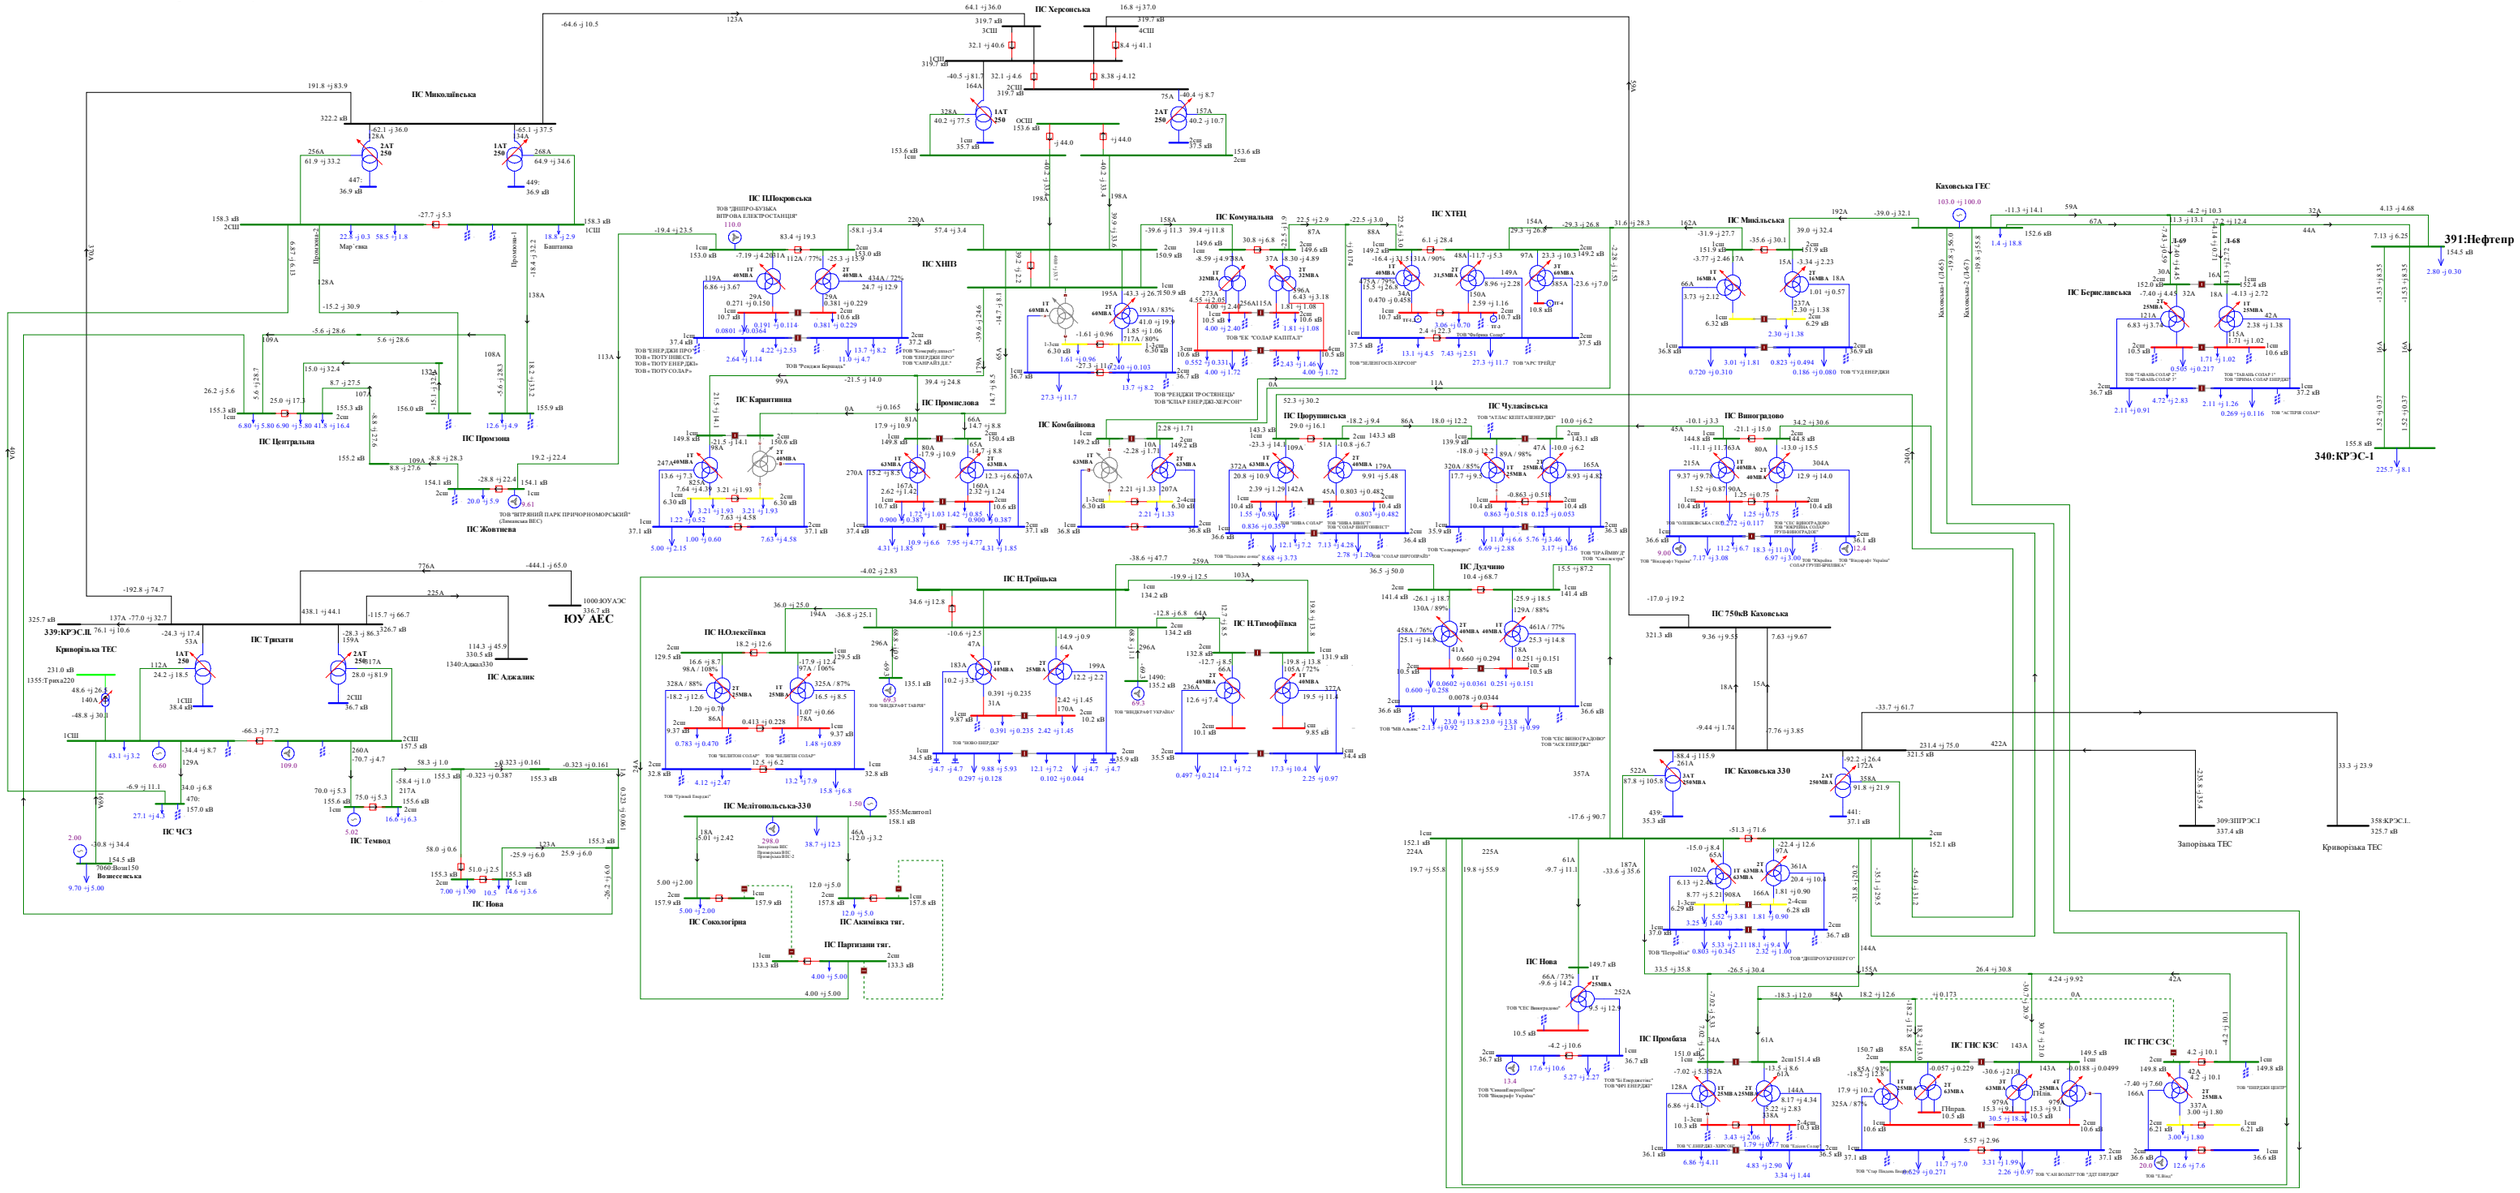
ПС Миколаївська
ПС Трихати
ПС ЮУАЕС
ПС Криворізька ТЕС
ПС Центральна
ПС Промзона
ПС Жовтнева
ПС ЧСЗ
ПС Темвод
ПС Нова
ПС Покровська
ПС Карантинна
ПС Комунальна
ПС ХТЕЦ
ПС Промислова
ПС Комбайнова
ПС Чулаківська
ПС Виноградово
ПС Троїцька
ПС Олексіївка
ПС Тимофіївка
ПС Мелітопольська-330
ПС Сокологірна
ПС Акимівка тяг.
ПС Партизани тяг.
ПС Дудчино
ПС Промбаза
ПС 750кВ Каховська
ПС Каховська 330
ПС ГЮС КЗС
ПС ГЮС СЗС
Каховська ГЕС
391:Нефтегр
340:КРЭС-1
309:ЗПРЭС1
358:КРЭС1Л
Запорізька ТЕС
Криворізька ТЕС
ТОВ "ЕНЕРДЖІ ПРО"
ТОВ "ЕК "СОЛАР КАПІТАЛ"

Схема 244. Аналіз ремонтно-аварійного режиму роботи мережі 150кВ та вище Південного регіону ОЕС України (відключення ПЛ 150кВ «П.Покровська - Жовтнева»).
Вечірній максимум літніх навантажень 2020 року.

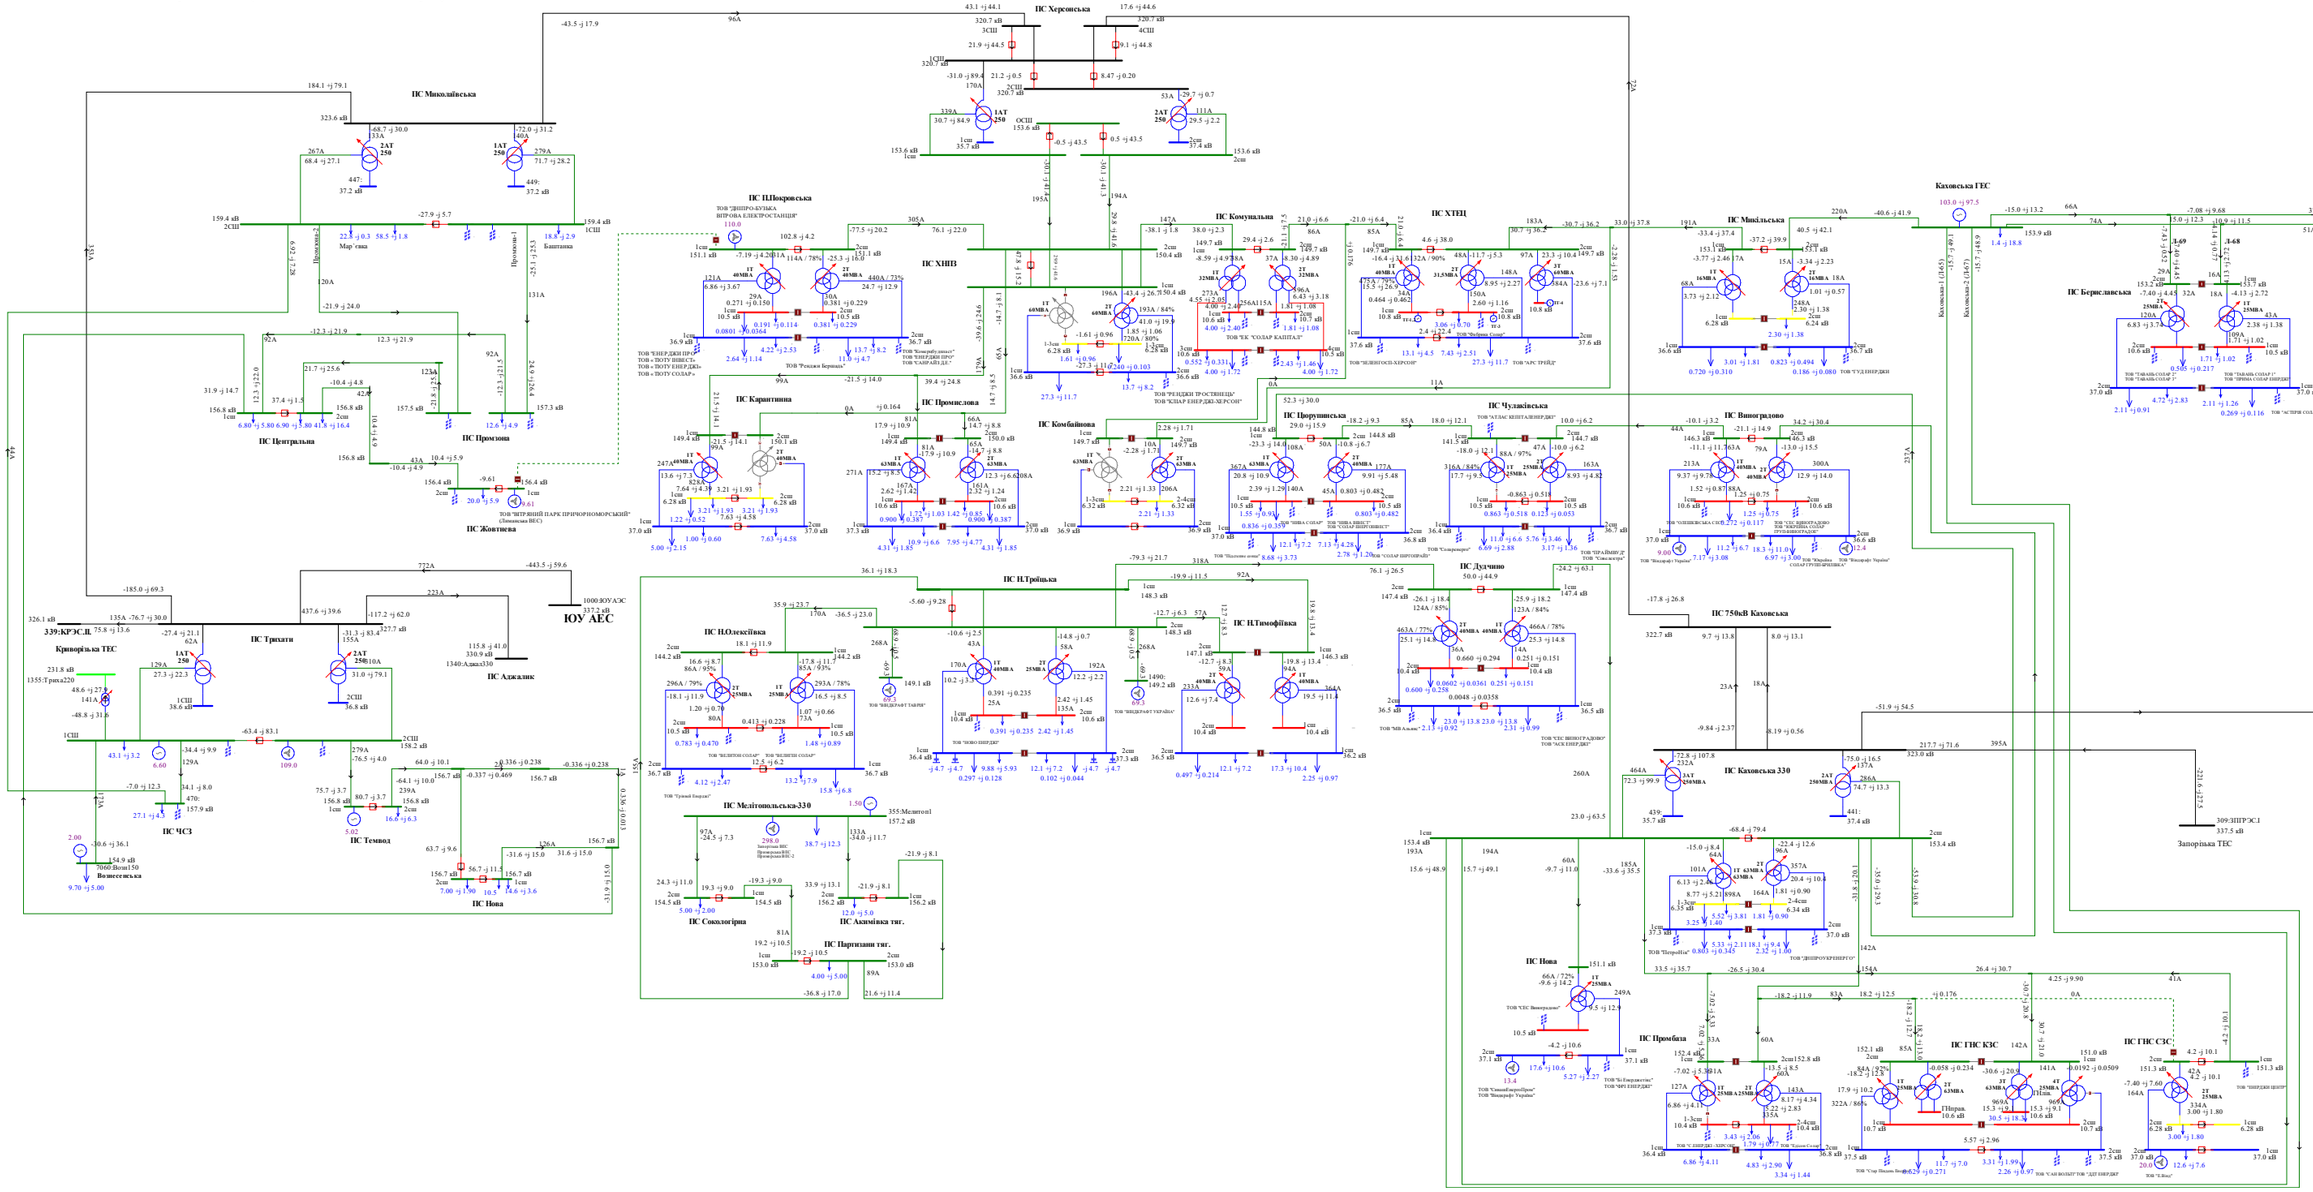

Схема 245. Аналіз ремонтно-аварійного режиму роботи мережі 150кВ та вище Південного регіону ОЕС України (відключення ПЛ 150кВ «Каховська - Дудчино»).
Вечірній максимум літніх навантажень 2020 року.

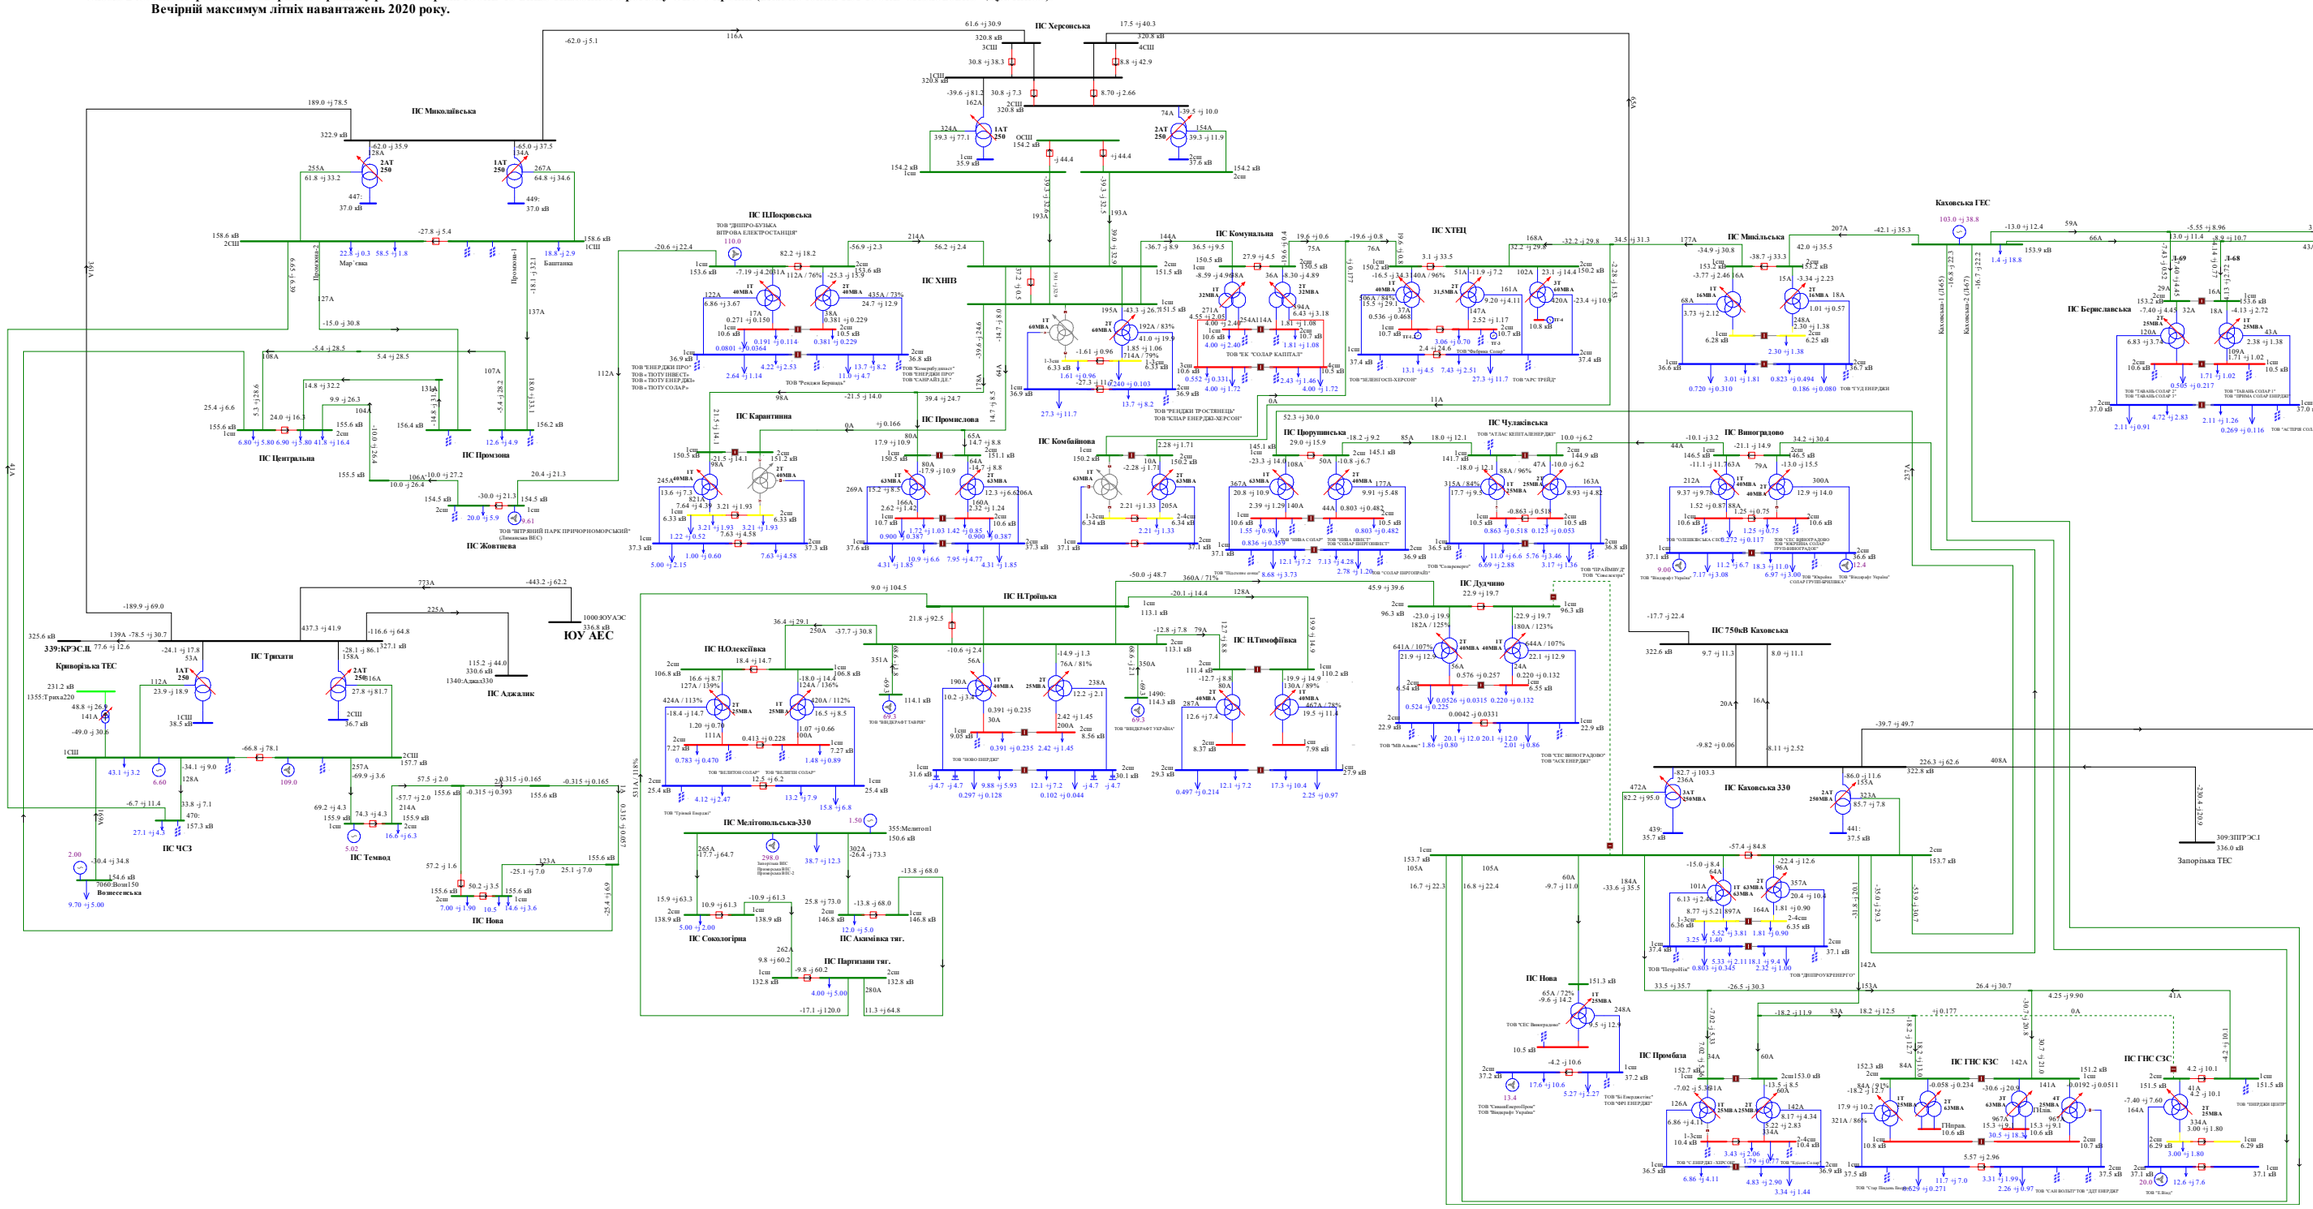

Схема 246. Аналіз режиму роботи мережі 150кВ та вище Південного регіону ОЕС України.
Денне зниження зимових навантажень 2020 року.

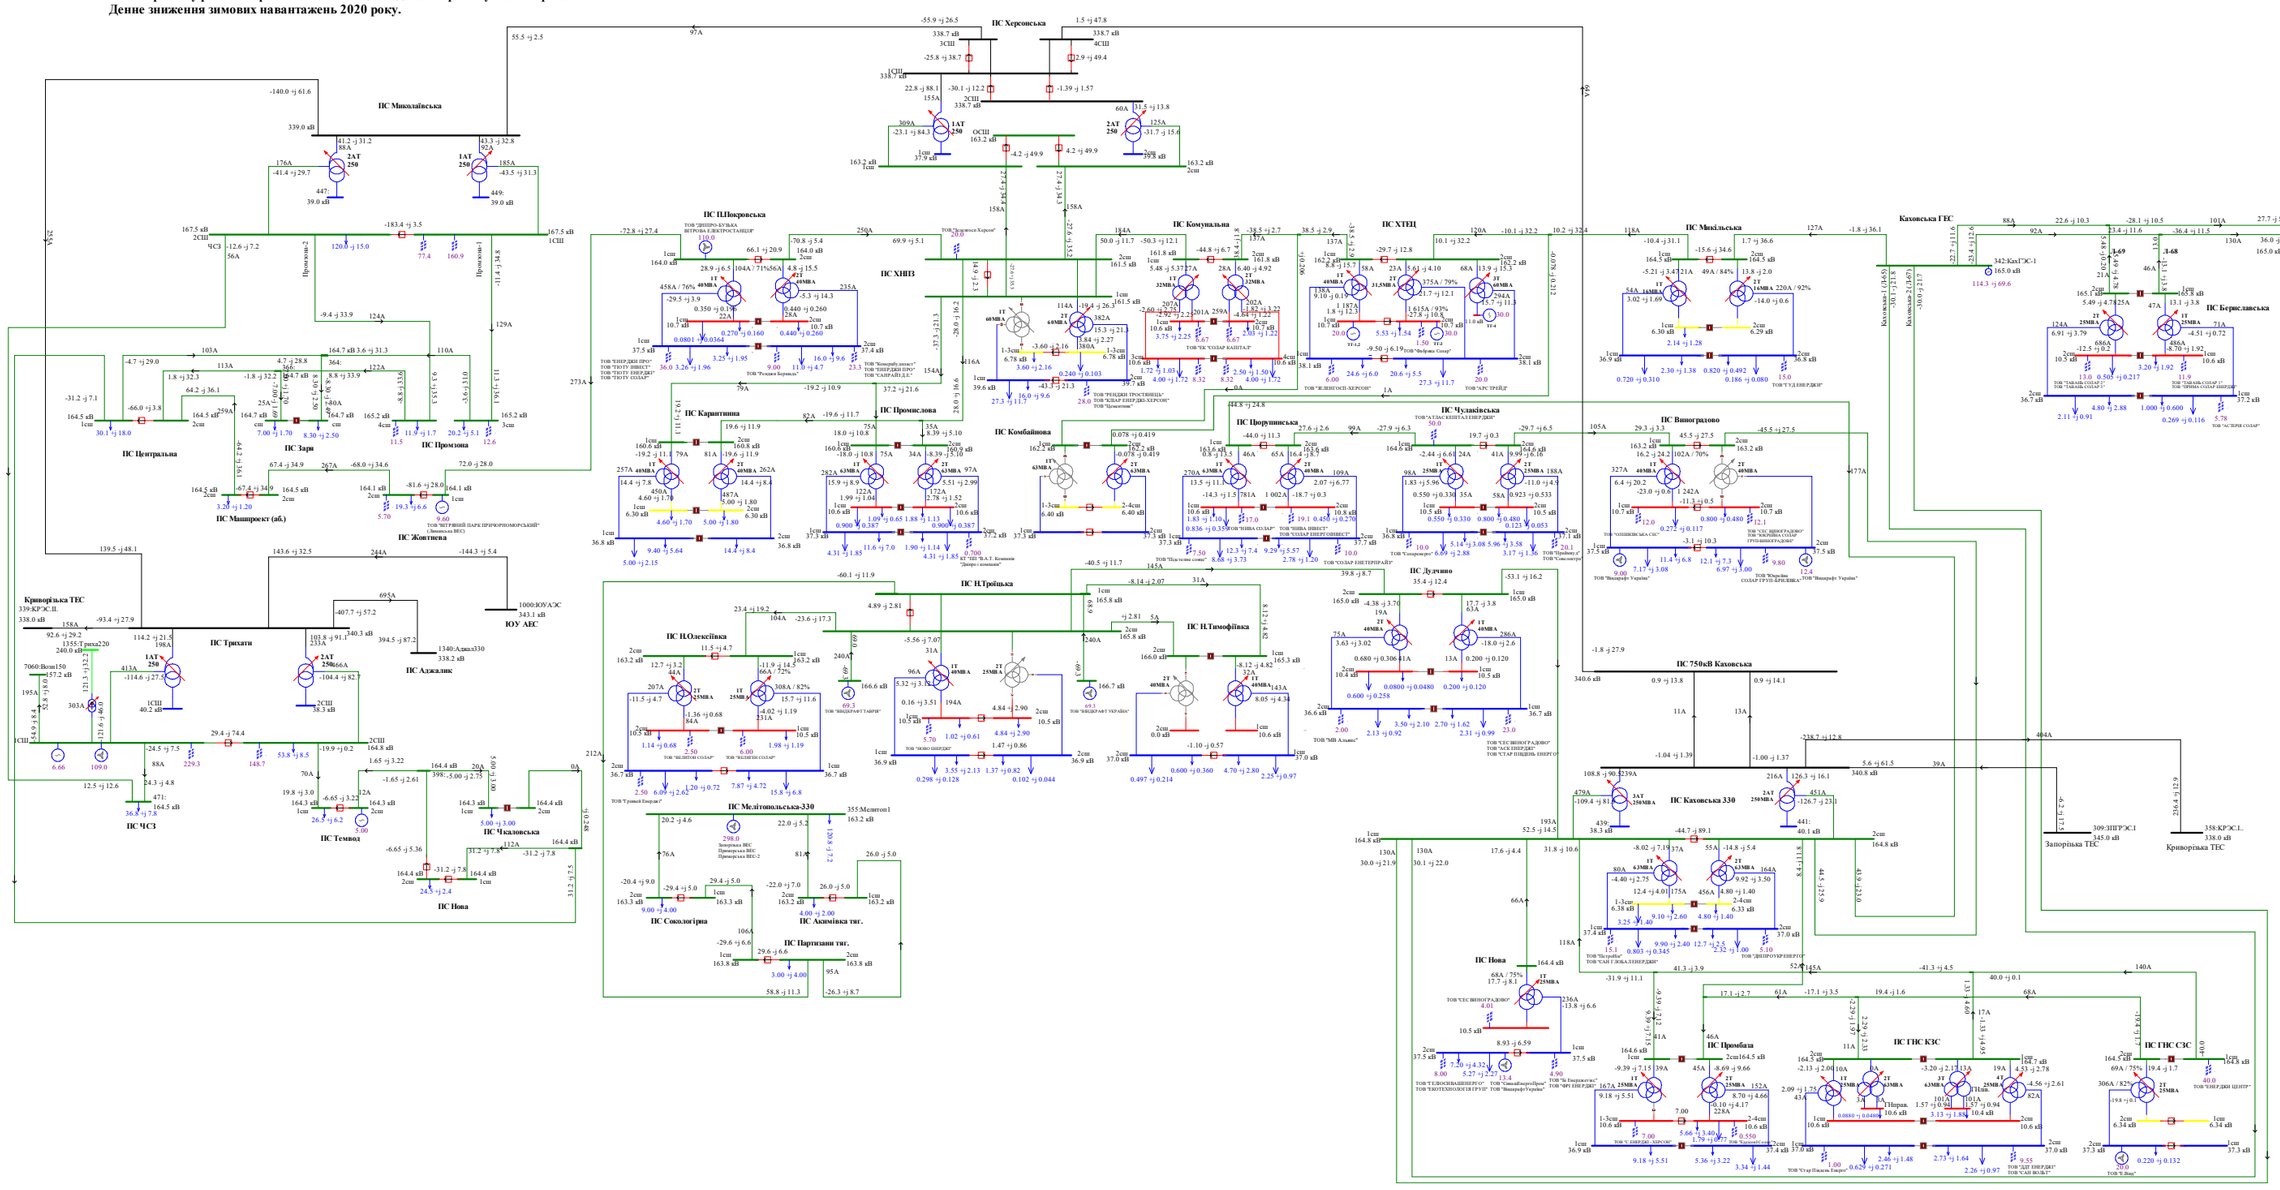

Схема 247. Аналіз ремонтно-аварійного режиму роботи мережі 150кВ та вище Південного регіону ОЕС України (відключення 3АТ на ПС 330кВ «Каховська» при виведеному у ремонт 2АТ на ПС 330кВ «Каховська»).
Денне зниження зимових навантажень 2020 року.

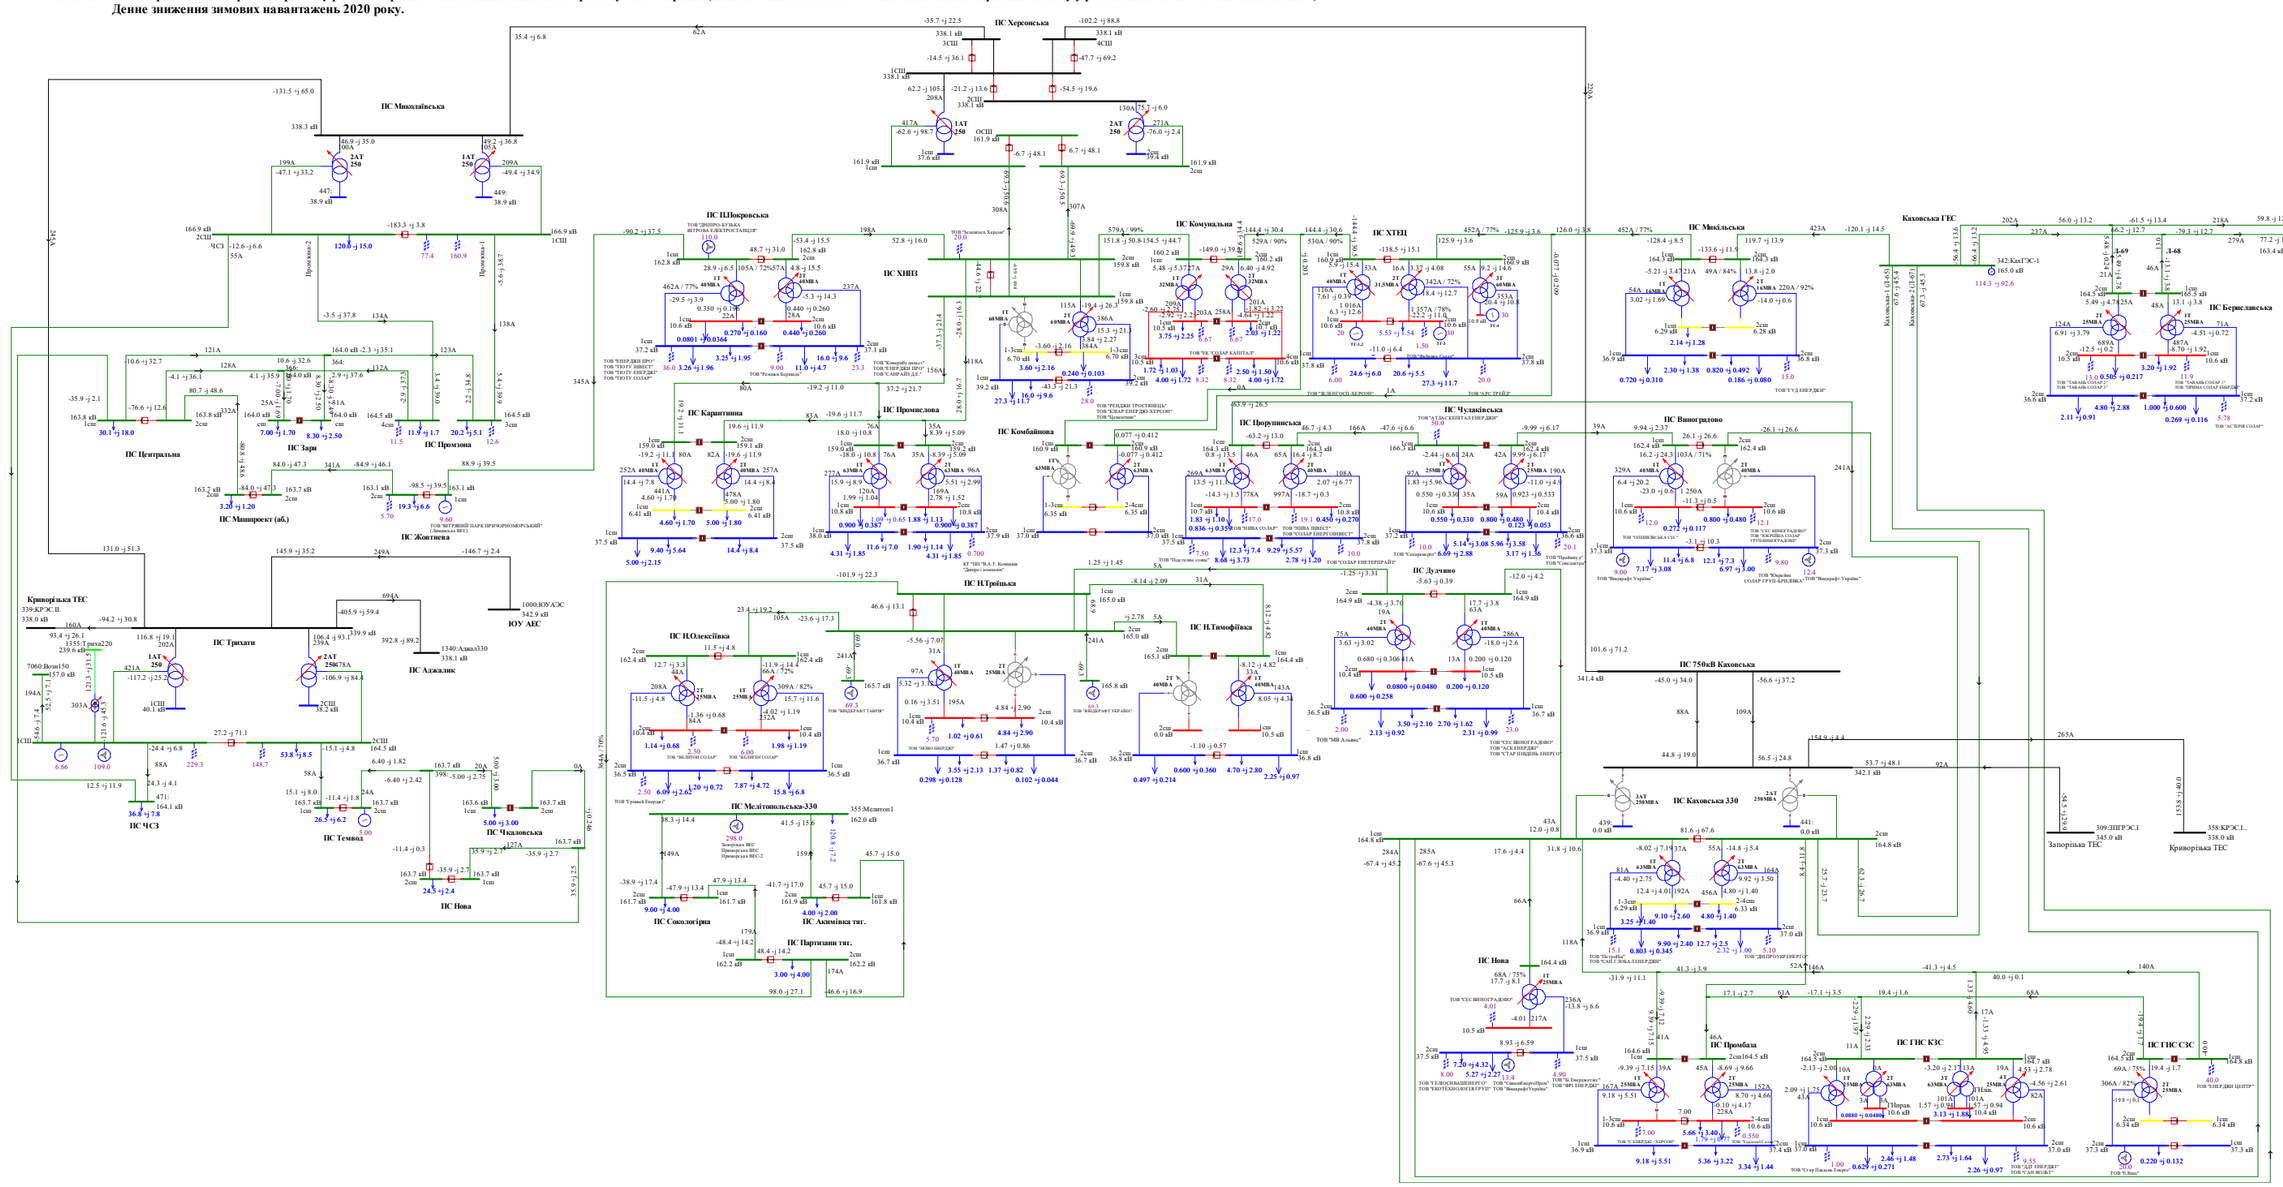
ПС Миколаївська
ПС Трихати
ПС Аджалик
ПС ЧСЗ
ПС Темвод
ПС Чкаловська
ПС Нова
ПС Центральна
ПС Заря
ПС Маяпроект (аб.)
ПС Жовтнева
ПС Промінь
ПС Промінь
ПС Карантинна
ПС Сокологірка
ПС Мелітопольська-330
ПС ПІПокровська
ПС ХНПЗ
ПС Комбайнова
ПС Промислова
ПС Акімівка тяг.
ПС Партизани тяг.
ПС Комунальна
ПС ХТЕЦ
ПС Херсонська
ПС НТройбська
ПС НОлексіївка
ПС НТимофіївка
ПС Цюрупинська
ПС Лудчено
ПС Чулаківська
ПС Микільська
ПС Виноградово
ПС Пробаба
ПС 750кВ Каховська
ПС Каховська 330
ПС ГЗС КЗС
ПС ГЗС СЗС
Каховська ГЕС
ПС Берегівська
ПС Пфутопродж
Запорізька ТЕС
Криворізька ТЕС
Кривбаська ТЕС
ЮУ АЕС
ТОВ "ДНІПРОВСЬКІ ПРО"
ТОВ "ТОТУ ЗЕНІТ"
ТОВ "ТОТУ ЕНЕРДЖІ"
ТОВ "ТОТУ СОЛАР"
ТОВ "ЕНЕРДЖІ ПРО"
ТОВ "ТЕНЕРДЖІ ПРО"
ТОВ "САФАЙЕЗ ДЖ"
ТОВ "Комерц інтелект"
ТОВ "Ресіпал Берлінь"
ТОВ "ТЕНЕДЖІ ПРОСТІНЕЦЬ"
ТОВ "СОЛАР ЕНЕРДЖІ ХЕРСОН"
ТОВ "Цюкасенсо"
ТОВ "ЖЕЛЕЗНОГОРСЬКЕ"
ТОВ "АРС ЕНЕРДЖ"
ТОВ "ТЕПЛОСНАБЖЕНЕРГО"
ТОВ "ЕКОТЕПЛОЛОГІЯ ГРУП"
ТОВ "СонцеЕнергоПром"
ТОВ "ЧІРІ ЕНЕРДЖІ"
ТОВ "Віндерф Україна

Схема 248. Аналіз ремонтно-аварійного режиму роботи мережі 150кВ та вище Південного регіону ОЕС України (відключення ПЛ 330 «Каховська 750 - Херсонська» при виведенні у ремонт ПЛ 330 «Трихати - Миколаївська»).
Денне зниження зимових навантажень 2020 року.

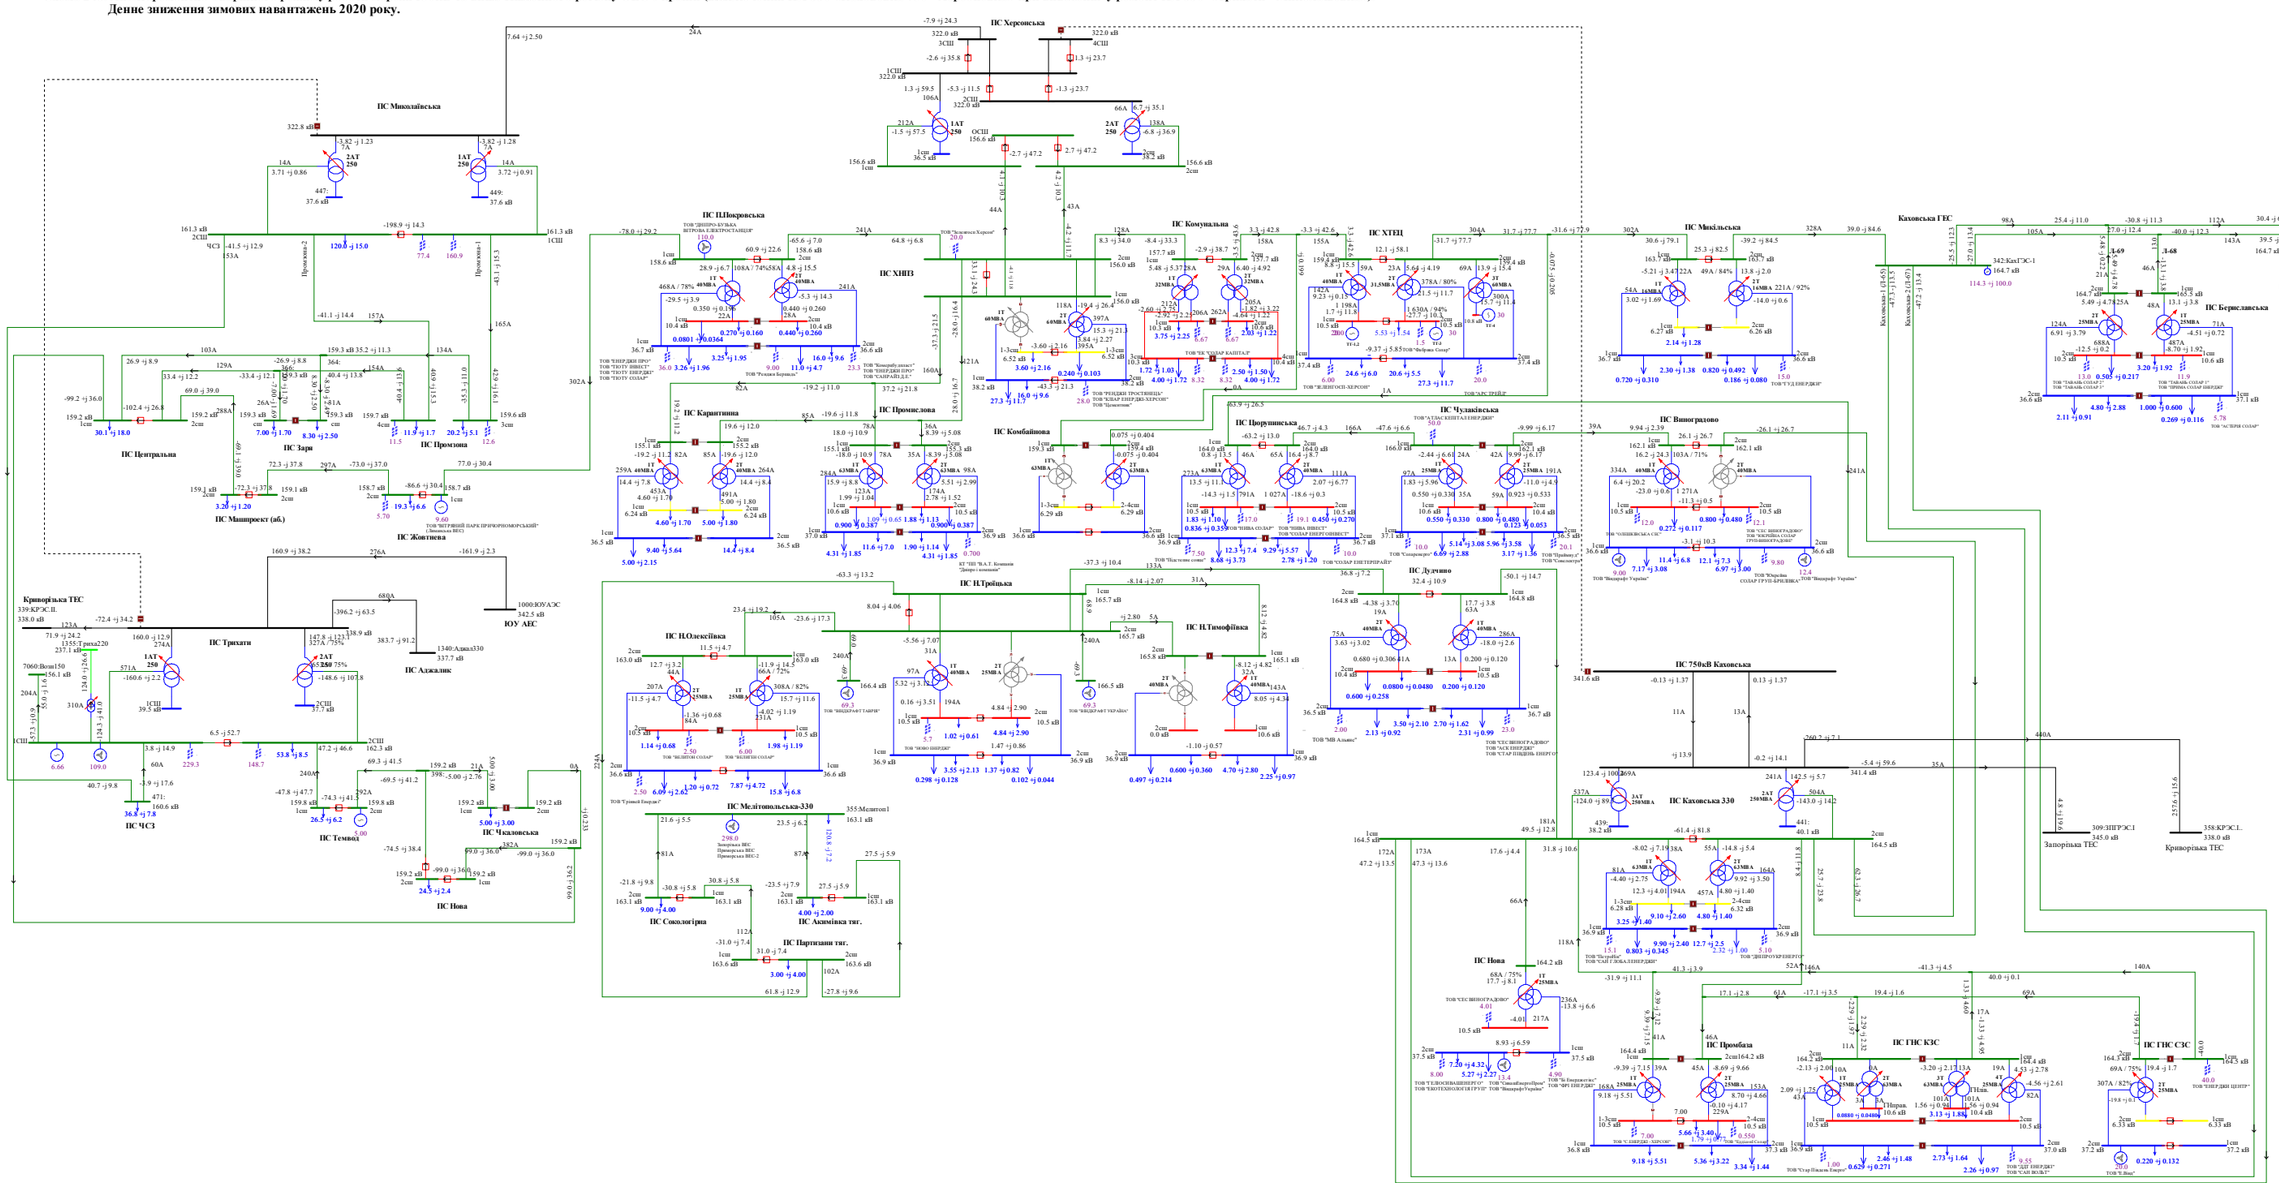

Схема 249. Аналіз ремонтно-аварійного режиму роботи мережі 150кВ та вище Південного регіону ОЕС України (відключення ПЛ 330 «Каховська - КрТЕС» при виведенні у ремонт ПЛ 330 «Каховська - ЗаТЕС»).
Денне зниження зимових навантажень 2020 року.

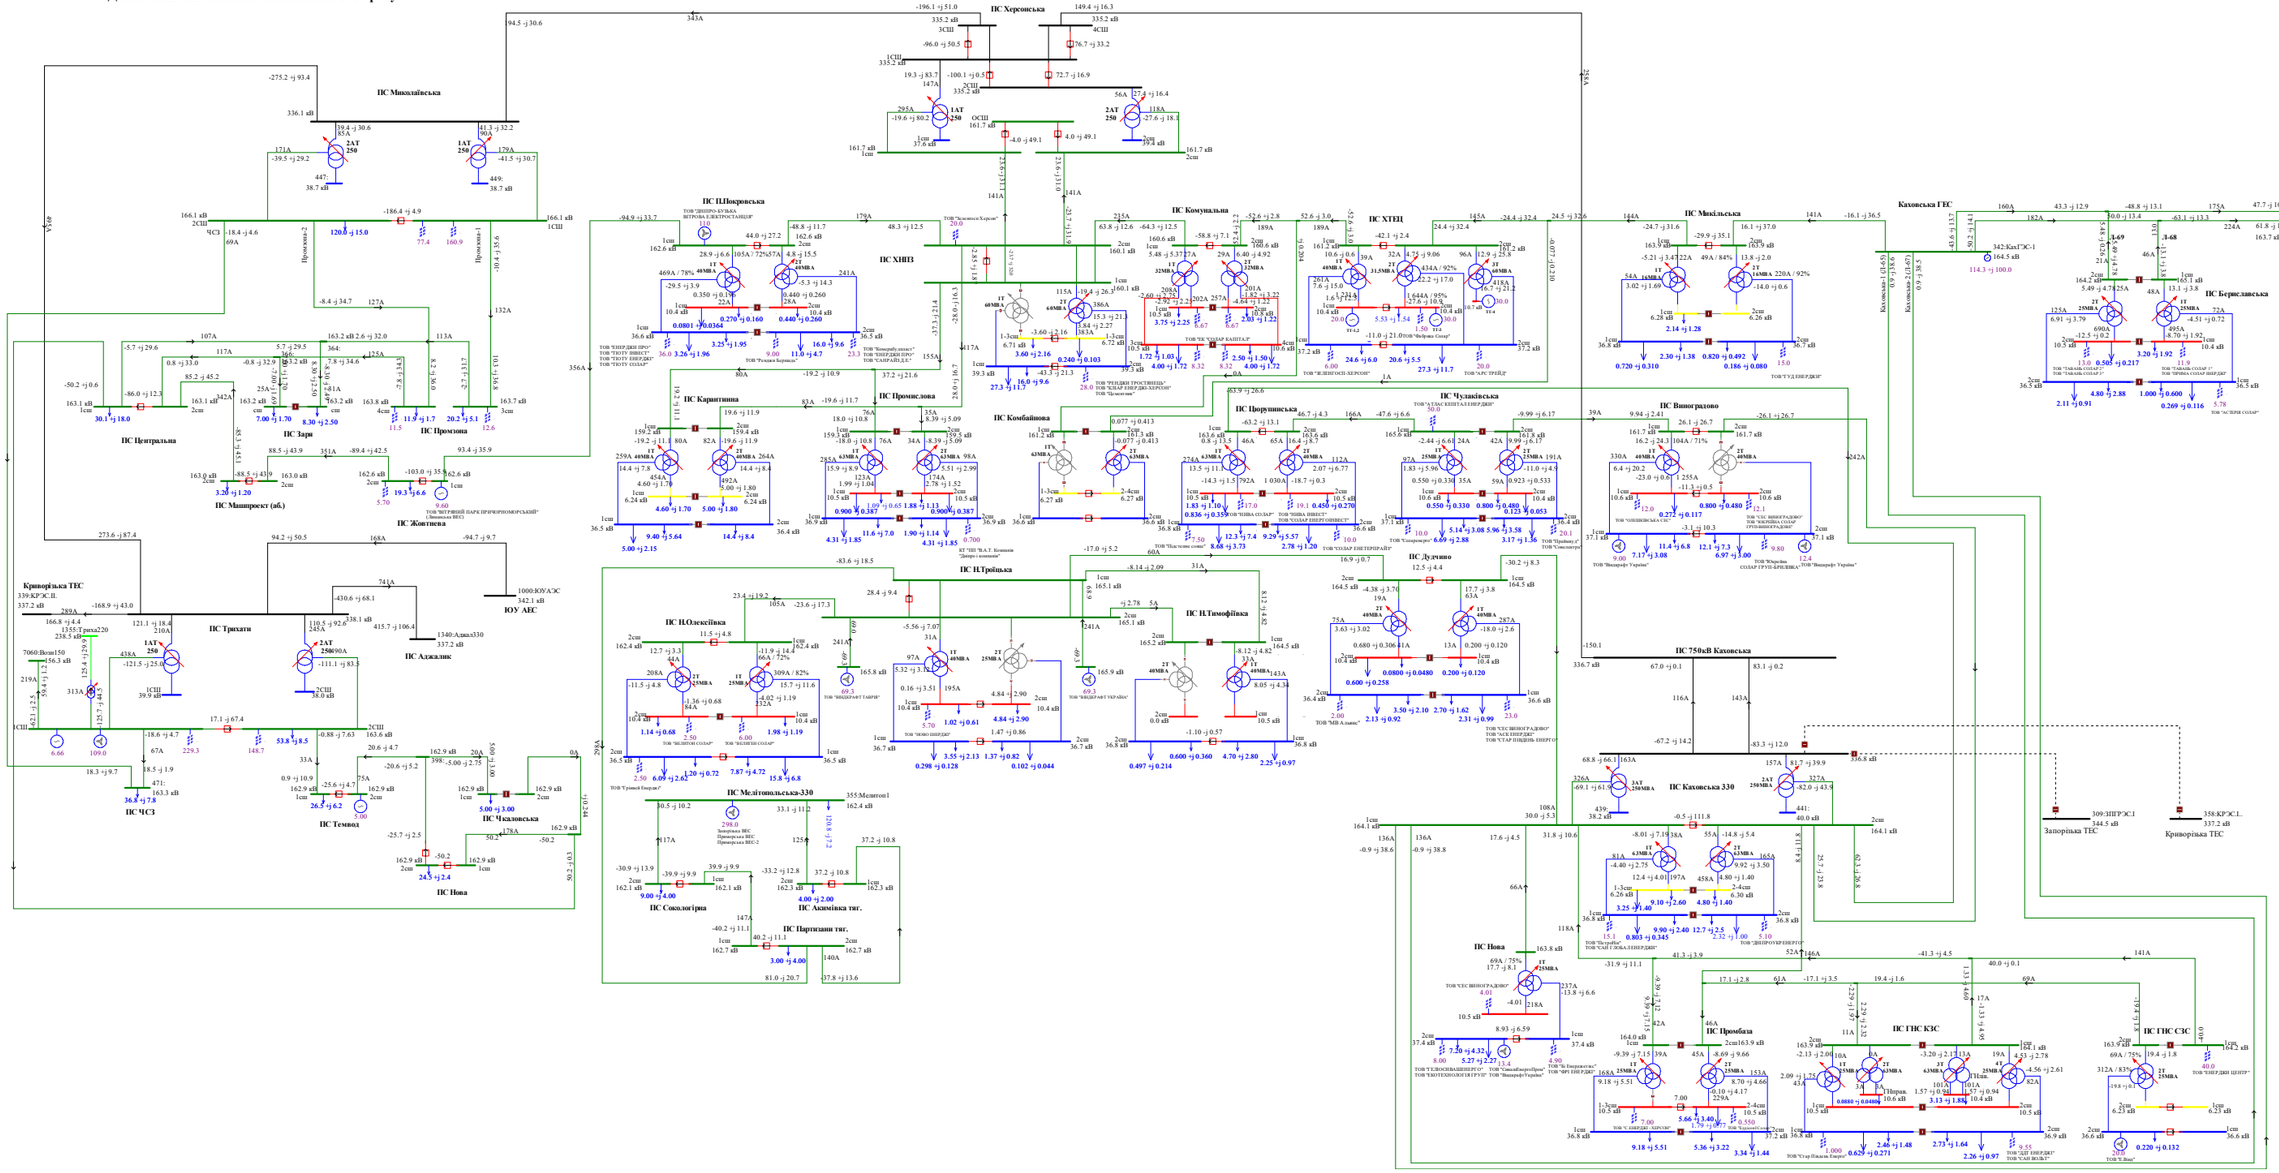
ПС Миколаївська
ПС Центральна
ПС Зари
ПС Промзона
ПС Маяк-проект (аб.)
ПС Жовтнева
ПС Трихати
ПС Аджалик
ПС ЧСЗ
ПС Темвод
ПС Чкаловська
ПС Нова
ПС ПІнтроїцька
ПС ПІОлексіївка
ПС ПІПокровська
ПС Мелітопольська-330
ПС Сокологірка
ПС Партизани тяг.
ПС Акімівка тяг.
ПС Каритинівка
ПС Промислова
ПС ХНТЗ
ПС Комунальна
ПС ХТЕЦ
ПС Комбайнова
ПС Центральна
ПС Чулаківська
ПС Дудчино
ПС ПІТимофіївка
ПС Каховська ГЕС
ПС Михайлівська
ПС Виноградово
ПС 750кВ Каховська
ПС Каховська 330
ПС Інфотроніка
ПС Берегівська
ПС ГІС КЗС
ПС ГІС СЗС
ПС Пробаба
Криворізька ТЕС
Запорізька ТЕС
Каховська ГЕС
ЮУ АЕС
343A
94.5 -j 30.6
-196.1 +j 51.0
335.2 кВ
ПС Херсонська
149.4 +j 16.3
335.2 кВ
3СШ
4СШ
-96.0 +j 50.5
76.7 +j 33.2
1СШ
335.2 кВ
19.3 -j 83.7
147A
-100.1 +j 0.5
72.7 +j 16.9
2СШ
335.2 кВ
295A
1АТ 250
-19.6 +j 80.2
ОСШ
161.7 кВ
56A
27.4 +j 16.4
2АТ 250
118A
-27.6 -j 18.1
-4.0 -j 49.1
4.0 +j 49.1
161.7 кВ
37.9 кВ
29.4 кВ
161.7 кВ
-275.2 +j 93.4
336.1 кВ
39.4 -j 30.6
85A
41.3 -j 32.2
80A
1АТ 250
2АТ 250
171A
-39.5 +j 29.2
179A
-41.5 +j 30.7
447:
38.7 кВ
449:
38.7 кВ
166.1 кВ
2СШ
-18.4 -j 4.6
69A
-186.4 +j 4.9
120.0 +j 15.0
77.4
160.9
166.1 кВ
1СШ
Прочасна-2
Прочасна-1
-10.4 -j 35.6
-8.4 -j 34.7
127A
132A
107A
163.2 кВ
2.6 -j 32.0
113A
-5.7 +j 29.6
5.7 -j 29.5
117A
364:
125A
0.8 +j 33.0
-0.8 -j 32.9
7.8 +j 34.6
85.2 j 45.2
342A
163.1 кВ
2cш
163.2 кВ
1cш
163.8 кВ
1cш
163.7 кВ
1cш
-50.2 +j 0.6
-86.0 +j 12.3
30.1 +j 18.0
7.00 +j 1.70
8.30 +j 2.50
11.5
11.7 +j 1.7
20.2 +j 5.1
12.6
88.5 +j 43.9
351A
-89.4 +j 42.5
93.4 +j 35.9
163.0 кВ
2cш
162.6 кВ
2cш
1cш
3.20 +j 1.20
19.3 +j 6.6
5.70
9.80
ТОВ "ВІТРЯНИЙ ПАРК ПРИЧОРНОМОРСЬКИЙ"
(Причорноморська ВЕС)
273.6 -j 87.4
Криворізька ТЕС
339.КРЭС.II.
337.2 кВ
289A
-168.9 +j 43.0
94.2 +j 50.5
168A
-94.7 +j 9.7
741A
1000:ЮУАЭС
342.1 кВ
ЮУ АЕС
-430.6 +j 68.1
166.8 +j 4.4
1355:Трихата220
238.5 кВ
121.1 +j 18.4
210A
-338.1 +j 68.1
415.7 -j 106.4
1340:Аджа330
337.2 кВ
110.5 +j 92.6
245A
ПС Трихати
ПС Аджалик
7060:Вознl50
-56.3 кВ
438A
-121.5 +j 25.0
1АТ 250
2АТ 250/90A
-111.1 +j 83.1
219A
313A
39.4 +j 7.1
-125.4 +j 19.9
-125.7 +j 44.5
1СШ
39.9 кВ
2СШ
38.0 кВ
4.2 +j 2.1
ССШ
17.1 -j 67.4
7СШ
163.6 кВ
-18.6 +j 4.7
67A
229.3
148.7
53.8 +j 8.5
-0.88 -j 7.63
33A
6.66
109.0
38.5 -j 1.9
18.3 +j 9.7
471:
163.3 кВ
36.8 +j 7.8
ПС ЧСЗ
20.6 -j 4.7
162.9 кВ
398:
-5.00 -j 2.75
20A
-20.6 +j 5.2
0.9 +j 10.9
162.9 кВ
1cш
-25.6 +j 4.7
162.9 кВ
2cш
26.5 +j 6.2
5.00
ПС Темвод
-25.7 +j 2.5
162.9 кВ
2cш
-50.2
24.5 +j 2.4
ПС Нова
162.9 кВ
1cш
-50.2
178A
162.9 кВ
1cш
5.00 +j 3.00
ПС Чкаловська
0.0
298A
-10.0 +j 3.6
-50.2 +j 0.3
-10.0 +j 34
-94.9 +j 33.7
ТОВ "ДНІПРО-КУЛЬКА ВІТРОВА ЕЛЕКТРОСТАНЦІЯ"
110
ПС ПІПокровська
1cш
162.6 кВ
44.0 +j 27.2
48.8 -j 11.7
162.6 кВ
2cш
28.9 +j 6.6
105A / 72%
57A
4.8 +j 15.5
469A / 78%
40MBA
2T
25MBA
241A
-29.5 +j 3.9
0.350 +j 0.136
22A
0.440 +j 0.260
28A
0.0801 +j 0.0364
0.270 +j 0.160
0.440 +j 0.260
36.0
3.20 +j 1.96
3.25 +j 1.95
9.00
11.0 +j 4.7
16.0 +j 9.6
23.3
ТОВ "ЕНЕРДЖІ ПРО"
ТОВ "ПІОТУ ІНВЕСТ"
ТОВ "ПІОТУ ЕНЕРДЖІ"
ТОВ "ПІОТУ СОЛАР"
ТОВ "Роздол Бурводу"
ТОВ "Новокрим'янка-1"
ТОВ "ЕНЕРДЖІ ПРО"
ТОВ "САПФІР-ВІД.Д."
179A
48.3 +j 12.5
ТОВ "Дніпровська Хорда"
ПС ХНТЗ
-37.3 +j 21.4
-28.0 +j 16.3
155A
356A
117A
80A
-19.2 +j 10.9
37.2 +j 21.6
ПС Каритинівка
ПС Промислова
83A
-19.6 +j 11.7
19.6 +j 11.9
159.2 кВ
1cш
-19.2 +j 11.1
80A
159.4 кВ
2cш
82A
19.6 +j 11.9
259A
40MBA
454A
4.60 +j 1.70
4.60 +j 1.70
2T
40MBA
492A
5.00 +j 1.80
5.00 +j 1.80
14.4 +j 8.4
14.4 +j 8.4
6.24 кВ
2cш
36.5 кВ
1cш
5.00 +j 2.15
9.40 +j 5.64
6.24 кВ
2cш
36.4 кВ
2cш
ПС Сокологірка
ПС Партизани тяг.
ПС Акімівка тяг.
-30.9 +j 13.9
162.1 кВ
2cш
9.00 +j 4.00
ПС Сокологірка
-39.9 +j 9.9
39.9 +j 9.9
1cш
162.1 кВ
-40.2 +j 11.1
147A
1cш
162.7 кВ
3.00 +j 4.00
81.0 -j 20.7
-33.2 +j 12.8
37.2 +j 10.8
2cш
162.3 кВ
4.00 +j 2.00
ПС Акімівка тяг.
162.3 кВ
37.2 +j 10.8
125A
-27.2 +j 7.2
355:Мелітоп1
162.4 кВ
-120.9 +j 2.2
-37.8 +j 13.6
30.5 -j 10.2
298.0
Запорізька ВЕС
Приморська ВЕС
Приморська ВЕС-2
33.1 -j 11.2
17A
125A
2cш
162.7 кВ
140A
37.8 +j 13.6
ТОВ "Грінвей Енерджі"
ТОВ "ЕЛЕКТРОСТАНЦІЯ ВІТРОВА"
ТОВ "ЕНЕРДЖІ ПРО"
ТОВ "САПФІР-ВІД.Д."

Схема 250. Аналіз ремонтно-аварійного режиму роботи мережі 150кВ та вище Південного регіону ОЕС України (відключення ПЛ 330 «Каховська 750 – Каховська 2» при виведенні у ремонт ПЛ 330«Каховська 750 – Каховська 1»).
Денне зниження зимових навантажень 2020 року.

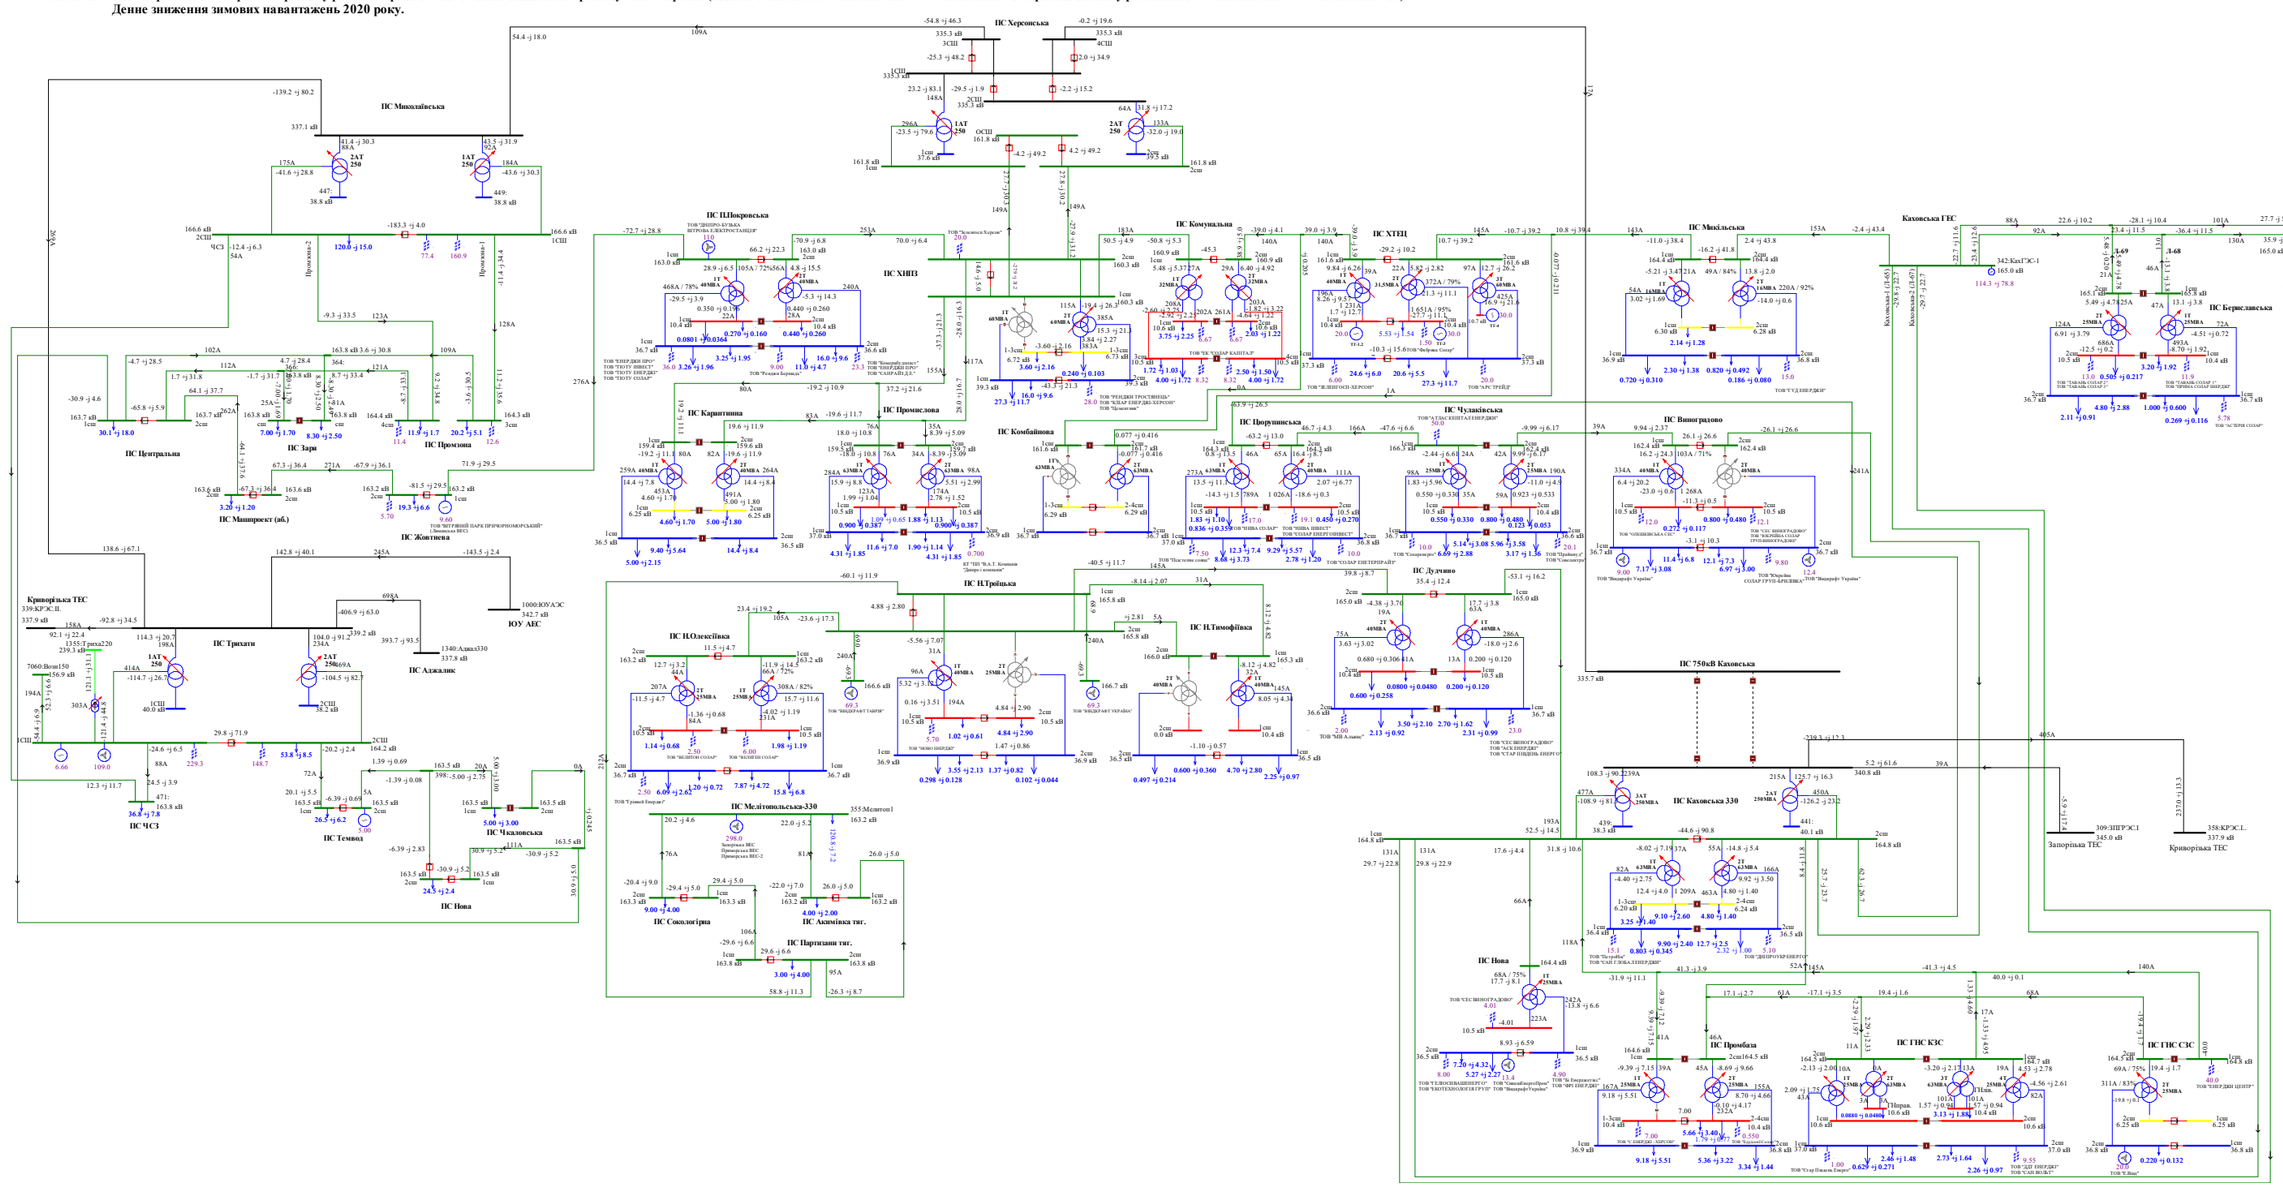

Схема 251. Аналіз ремонтно-аварійного режиму роботи мережі 150кВ та вище Південного регіону ОЕС України (відключення ПЛ 330 «Каховська 750 - Херсонська » при виведеній у ремонт ПЛ 330 «Каховська - КрТЕС»).
Денне зниження зимових навантажень 2020 року.

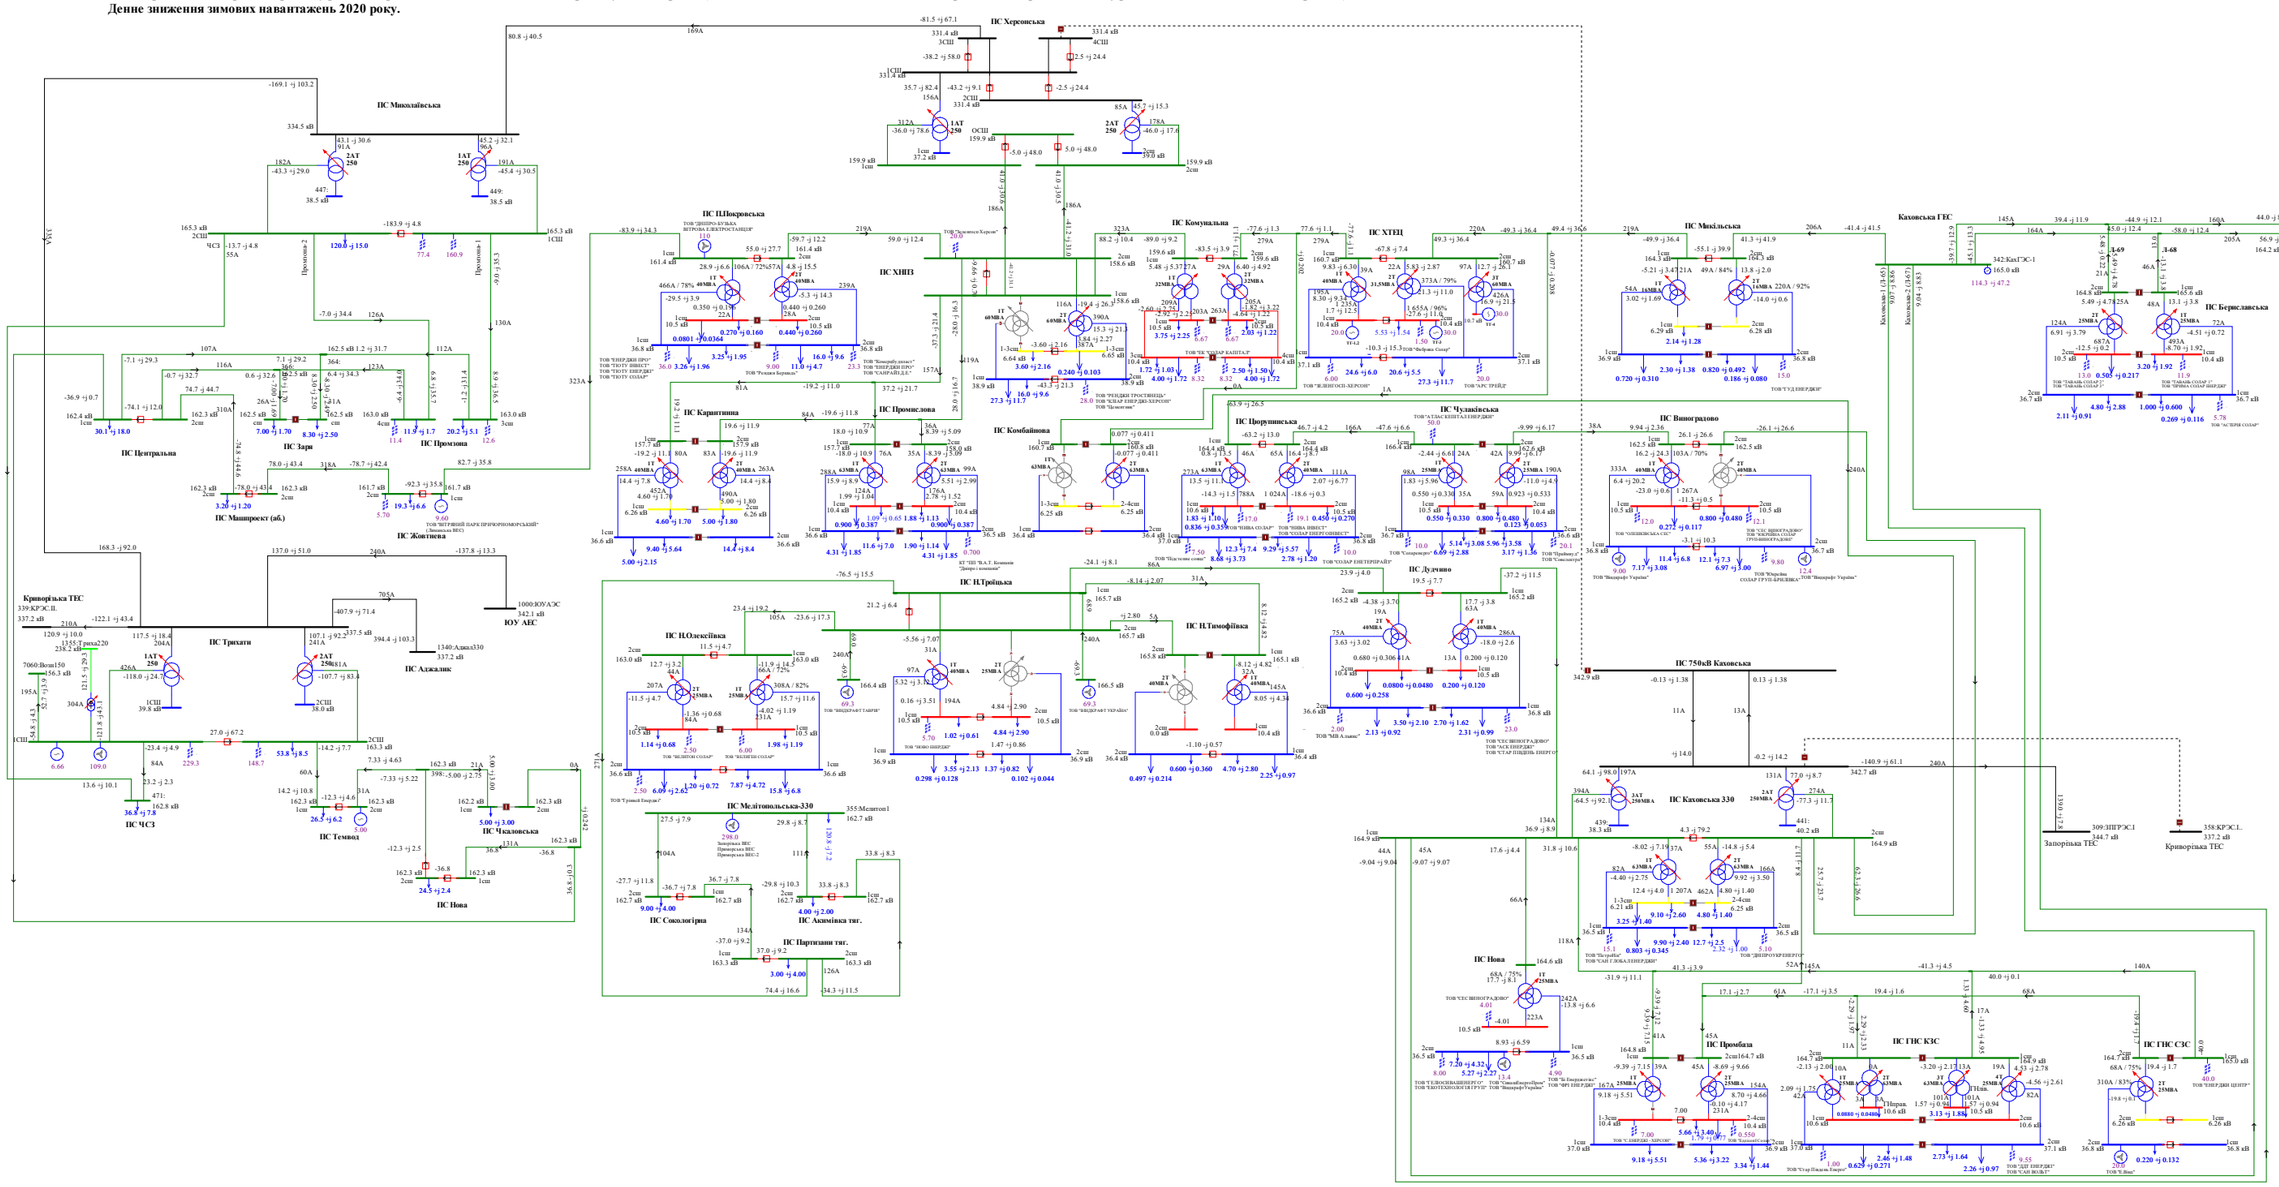
ПС Миколаївська
ПС Херсонська
ПС ПІПокровська
ПС ХНПЗ
ПС Комунальна
ПС ХТЕЦ
Каховська ГЕС
ПС Центральна
ПС Зари
ПС Комбайнова
ПС Чулаківська
ПС Виноградово
ПС Маширокст (аб.)
ПС Жовтнева
ПС Трихати
ПС Аджалик
ПС НТроїцька
ПС Дудченко
ПС 750кВ Каховська
ПС ЧСЗ
ПС Темвод
ПС Чкаловська
ПС Нова
ПС Олексіївка
ПС Тимофіївка
ПС Сокологірка
ПС Акимівка тяг.
ПС Партизани тяг.
ПС Мелітопольська-330
ПС Каховська 330
ПС ГЗС КЗС
ПС ГЗС СЗС
Криворізька ТЕС
ЮУ АЕС
Запорізька ТЕС
ТОВ "ДНІПРО БУДКА ВІТРОВА ЕЛЕКТРОСТАНЦІЯ"
ТОВ "ТЕРМІЧНИЙ ПАРК ПРИЧОРНОМОРСЬКИЙ" (Миколаївська ВЕС)

Схема 252. Аналіз ремонтно-аварійного режиму роботи мережі 150кВ та вище Південного регіону ОЕС України (відключення ПЛ 150 «Каховська – Каховська ГЕС 2» при виведенй у ремонт ПЛ 150 «Каховська – Каховська ГЕС 1»).
Денне зниження зимових навантажень 2020 року.

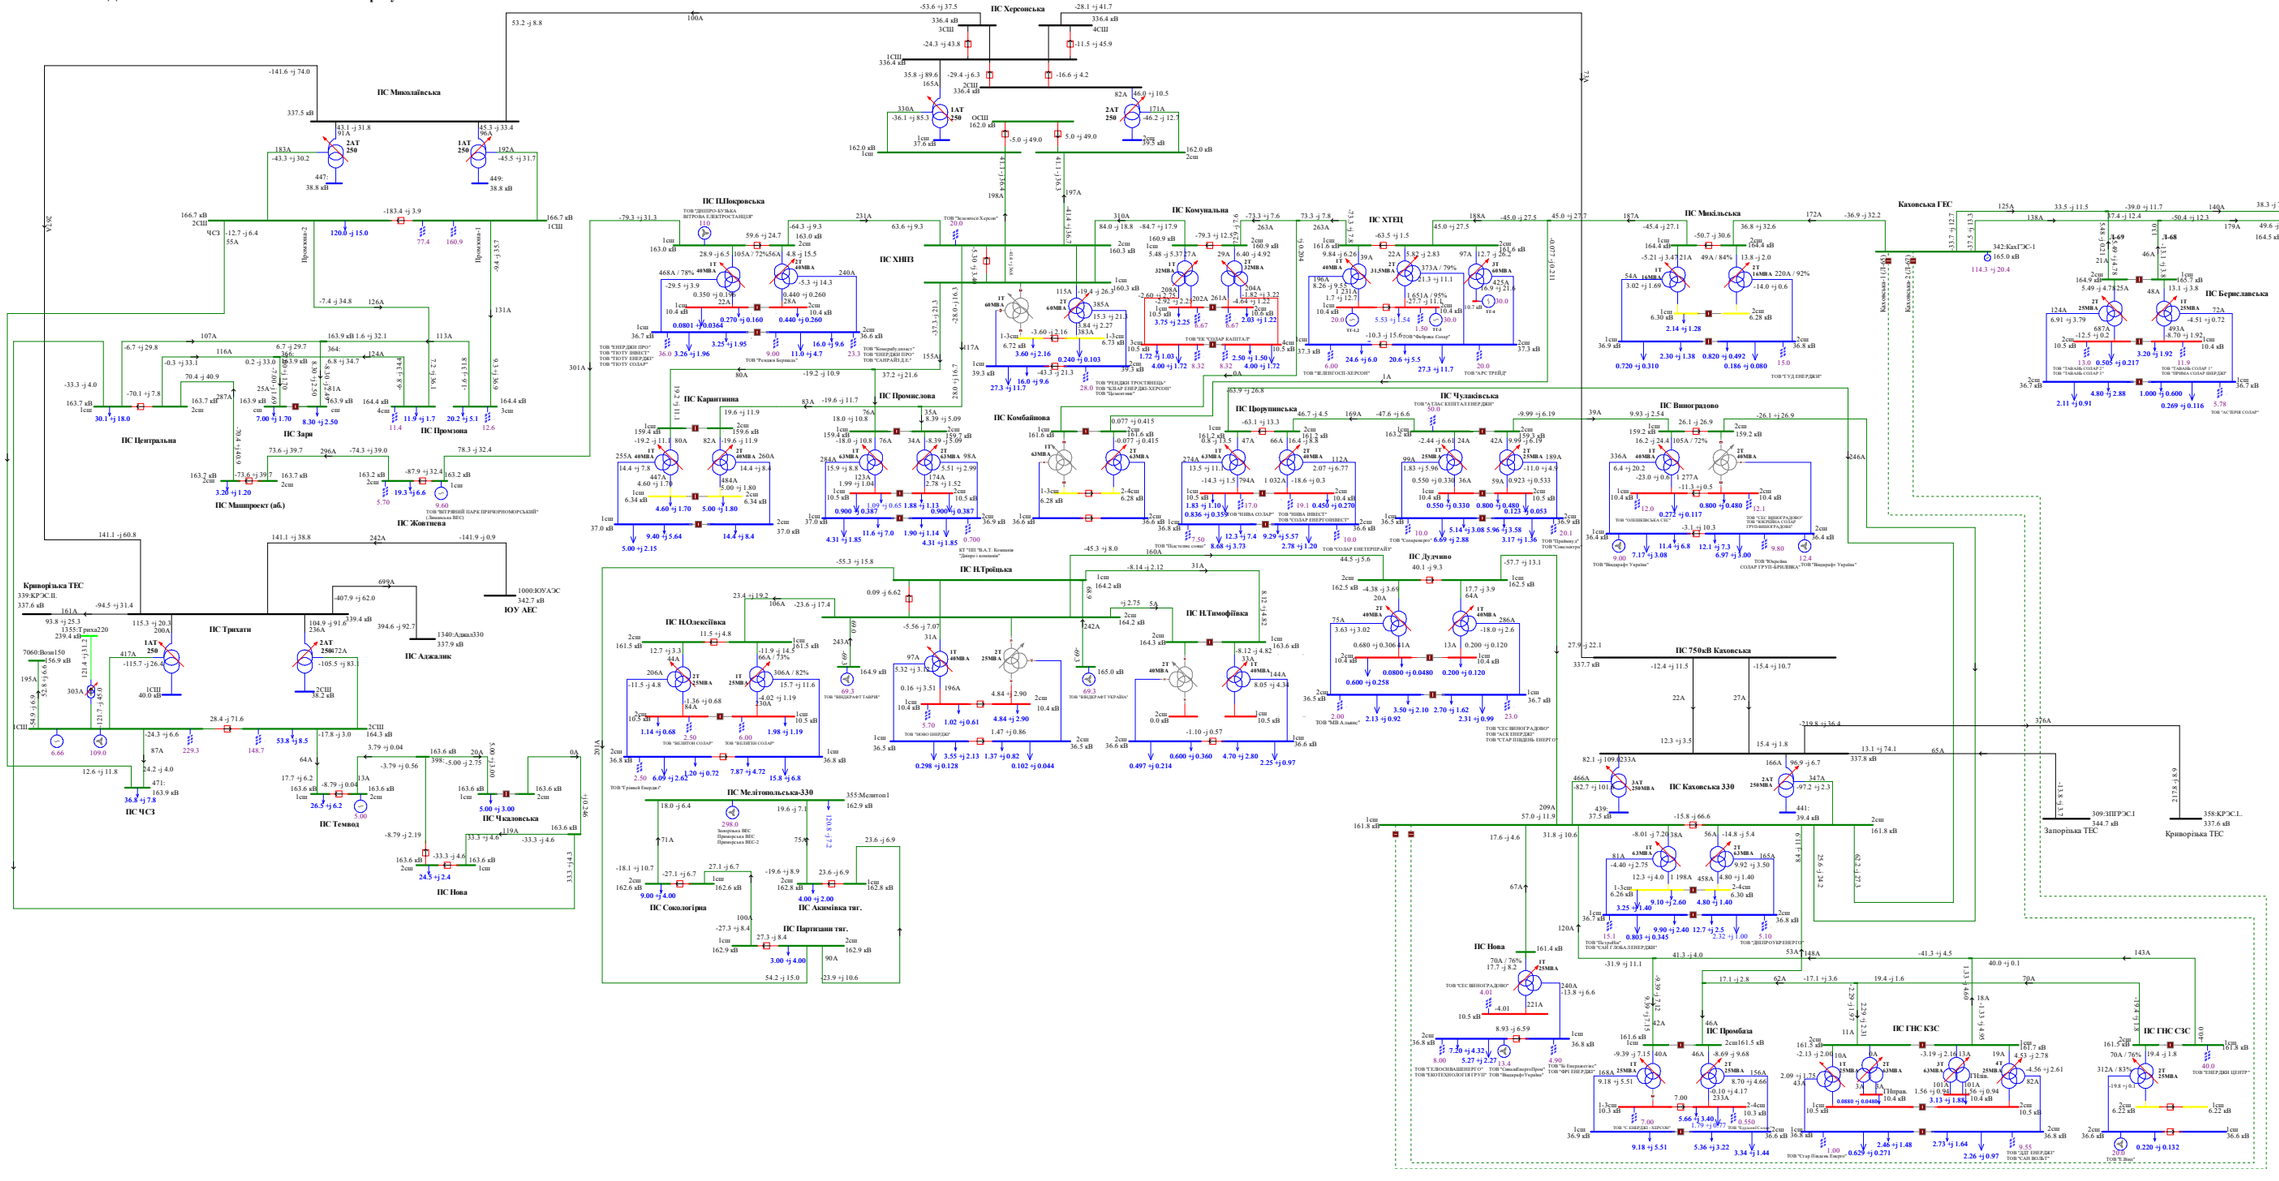

Схема 253. Аналіз ремонтно-аварійного режиму роботи мережі 150кВ та вище Південного регіону ОЕС України (відключення ПЛ 150 «Партизани – Н.Тройцьк» при виведеному у ремонт 2АТ на ПС 330кВ «Каховська»).
Денне зниження зимових навантажень 2020 року.

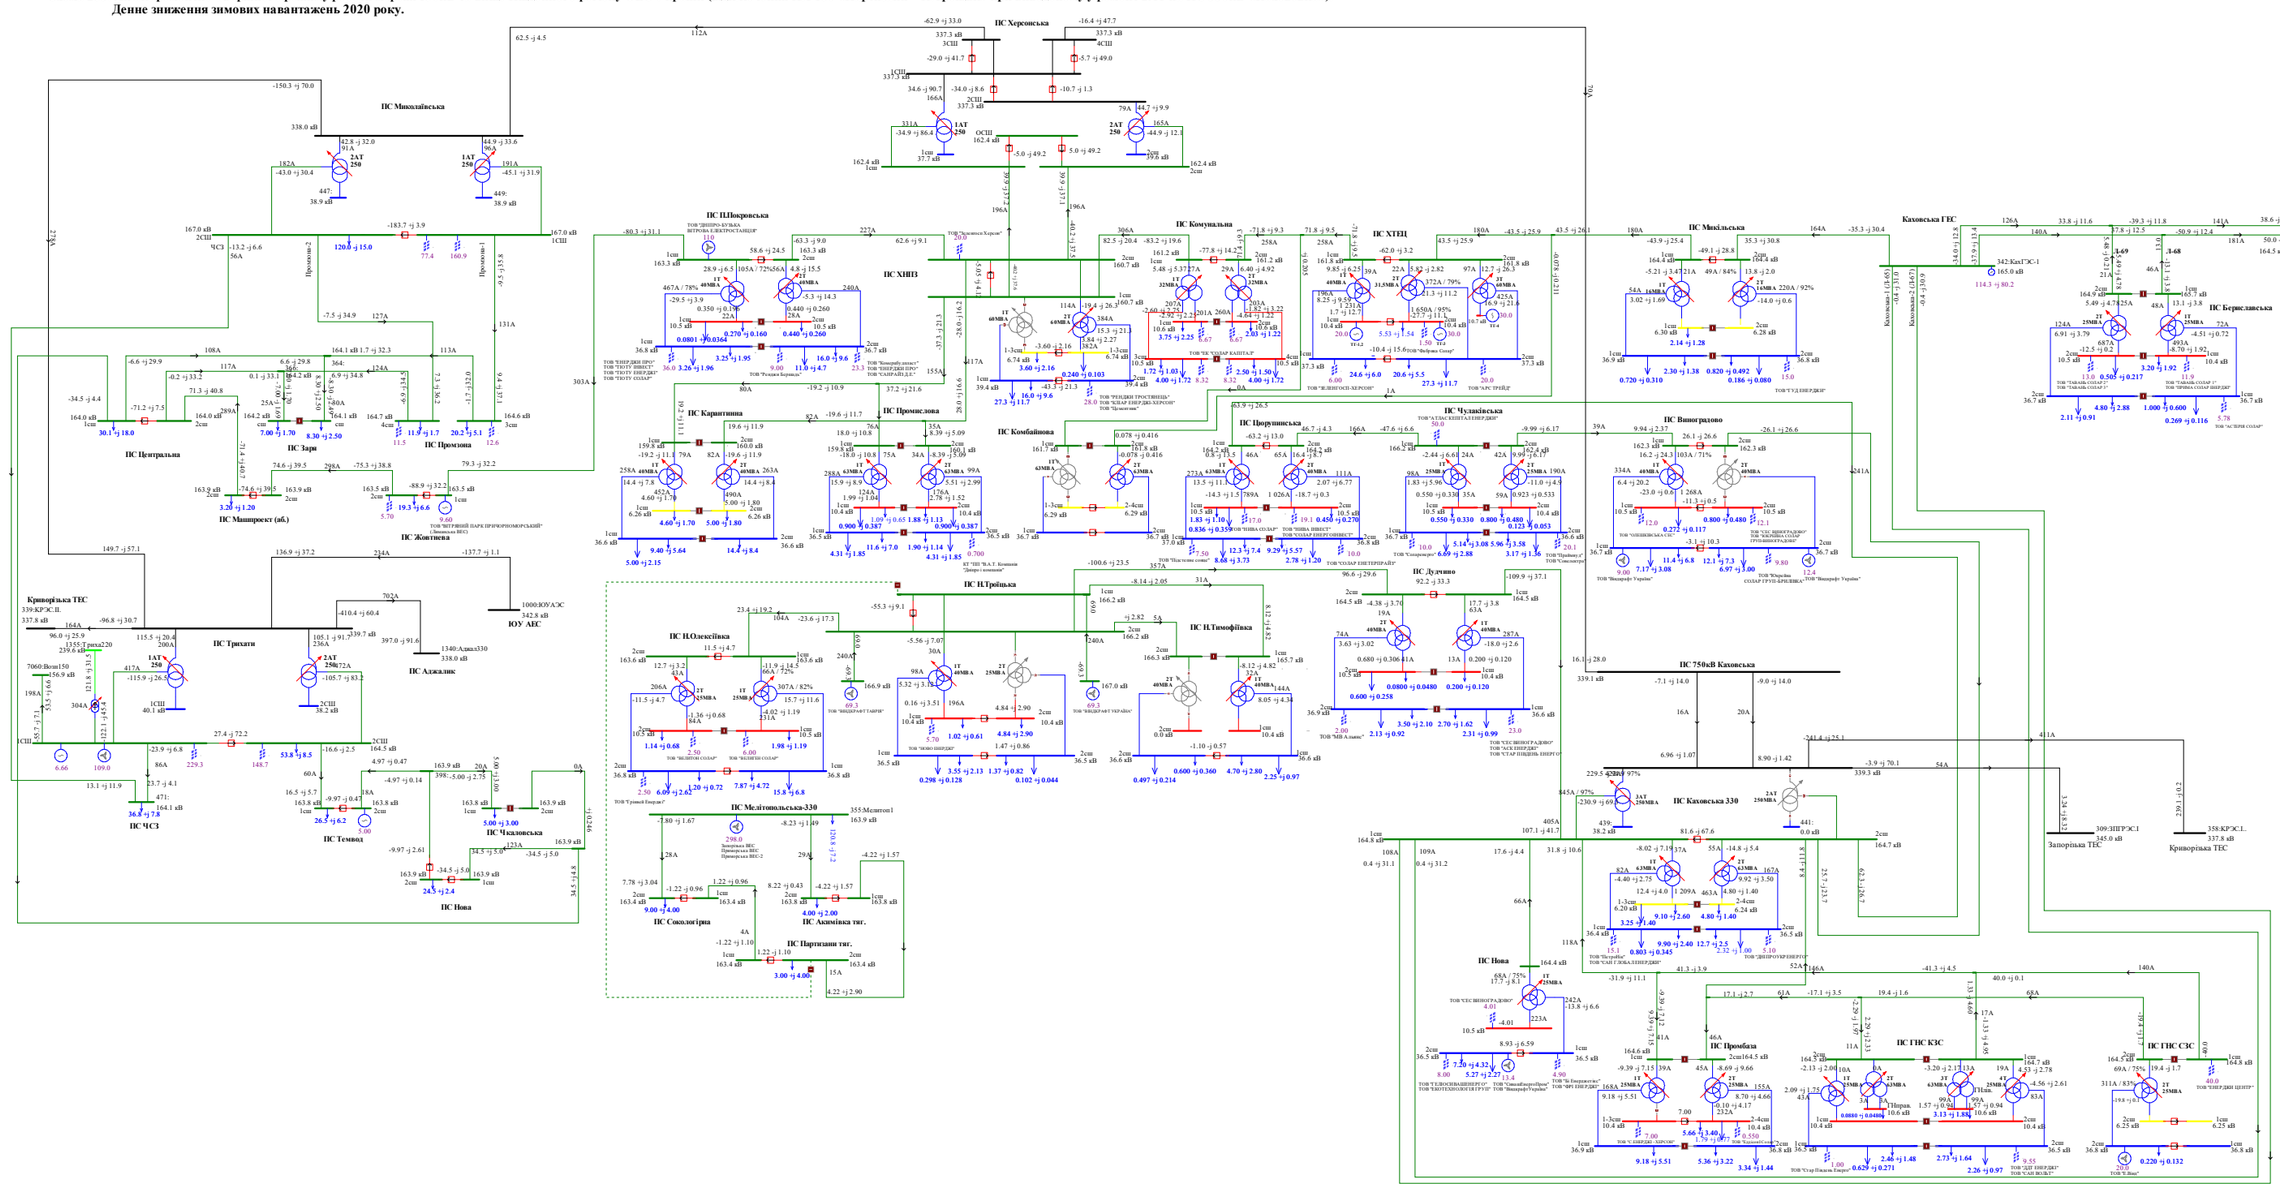

Схема 254. Аналіз ремонтно-аварійного режиму роботи мережі 150кВ та вище Південного регіону ОЕС України (відключення 2СШ-330 на ПС 330 «Каховська» при виведеній у ремонт 1СШ-330 на ПС 330кВ «Каховська»).
Денне зниження зимових навантажень 2020 року.

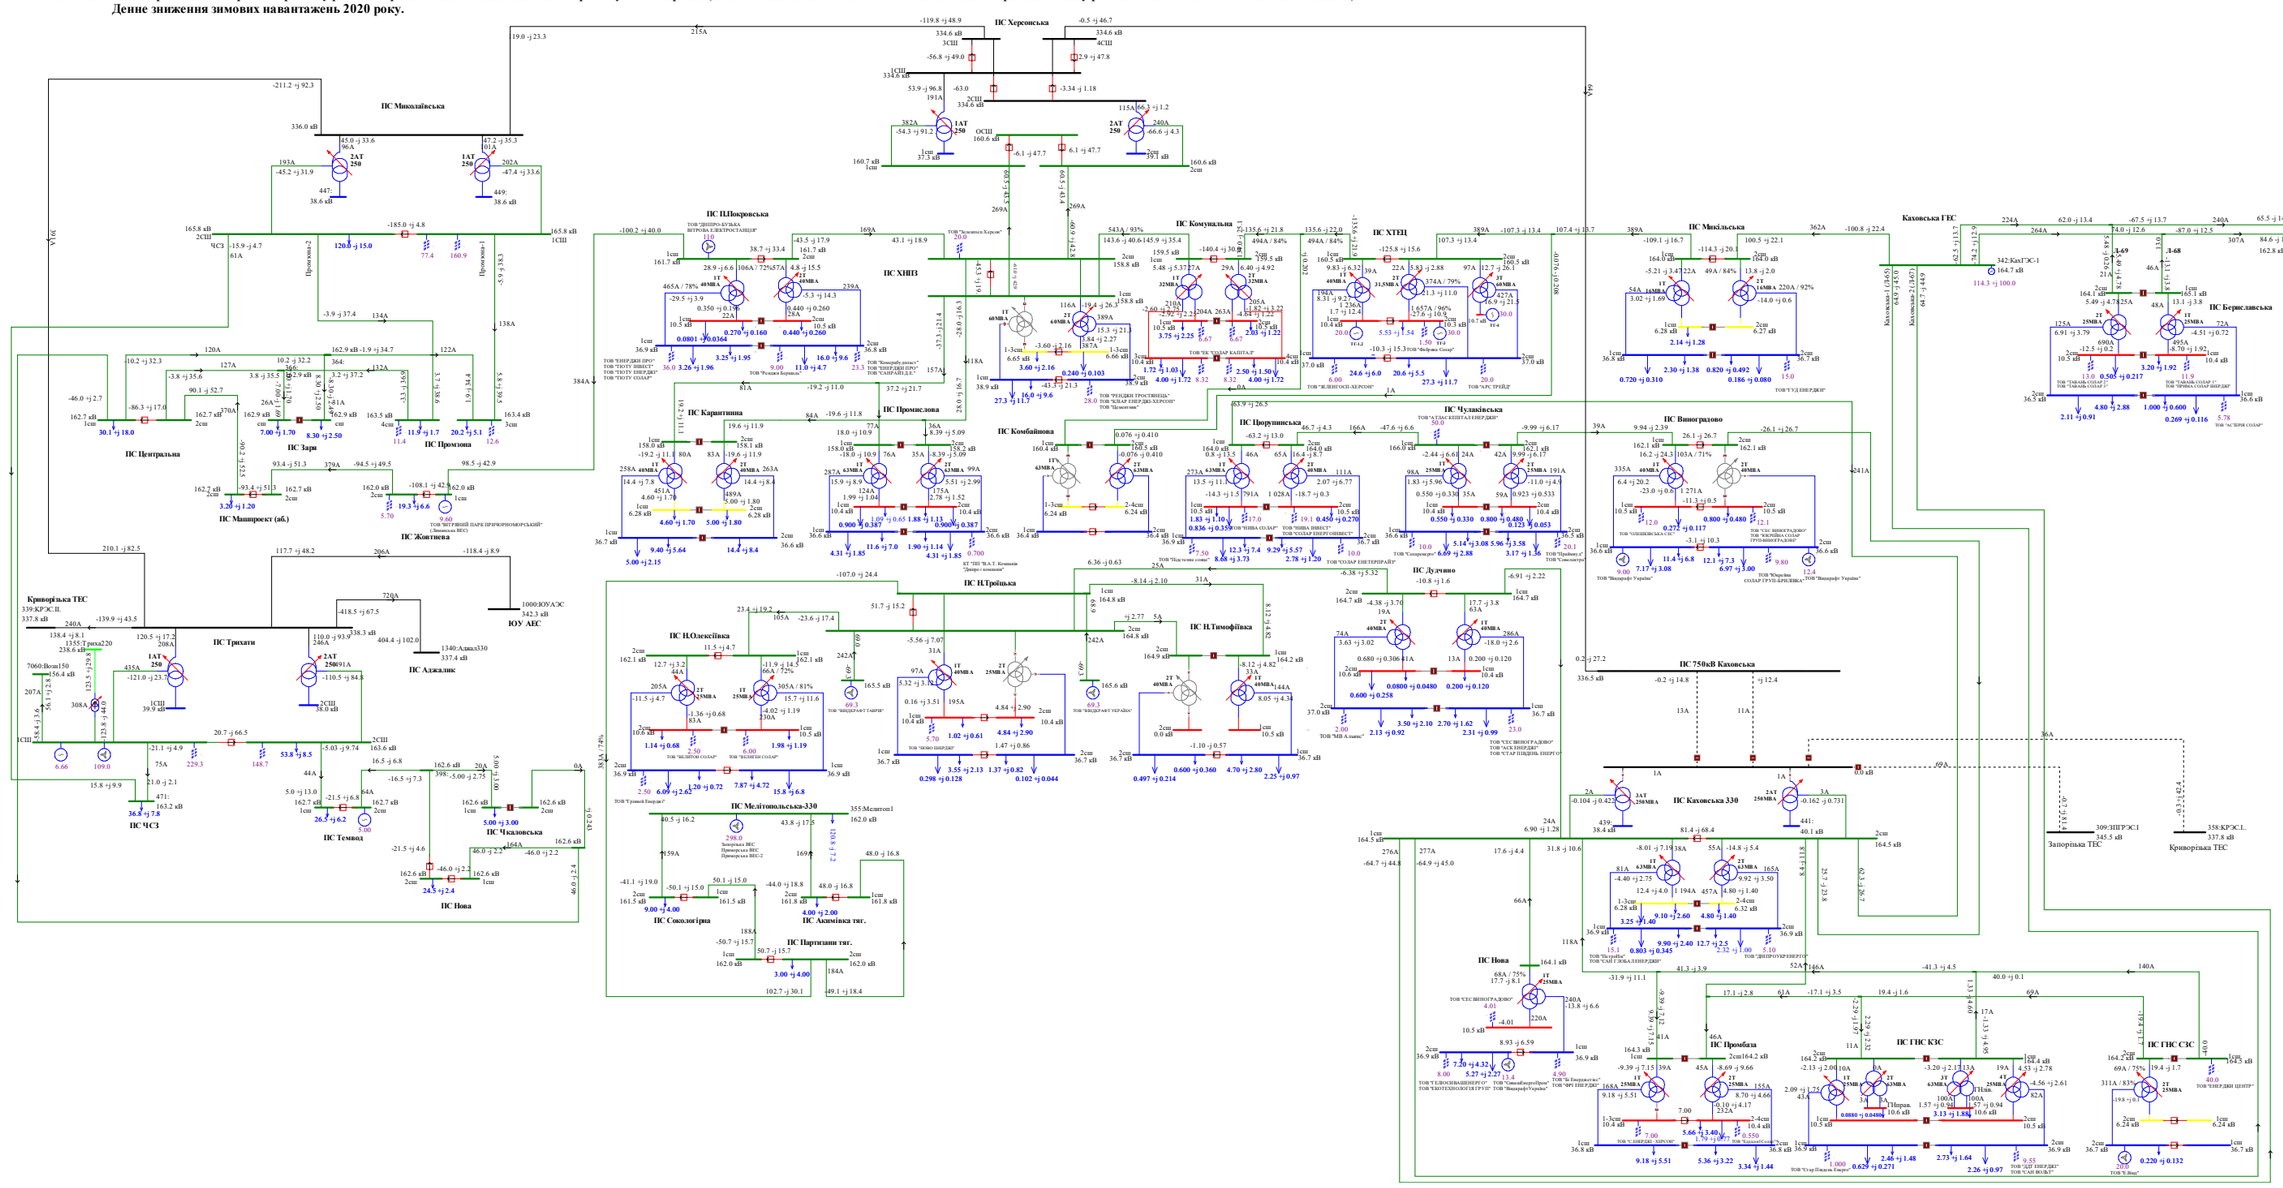

Схема 255. Аналіз ремонтно-аварійного режиму роботи мережі 150кВ та вище Південного регіону ОЕС України (відключення 2АТ на ПС 330кВ «Каховська» при виведеній у ремонт ПЛ 150 «Каховська ГЕС - Микільська»).
Денне зниження зимових навантажень 2020 року.

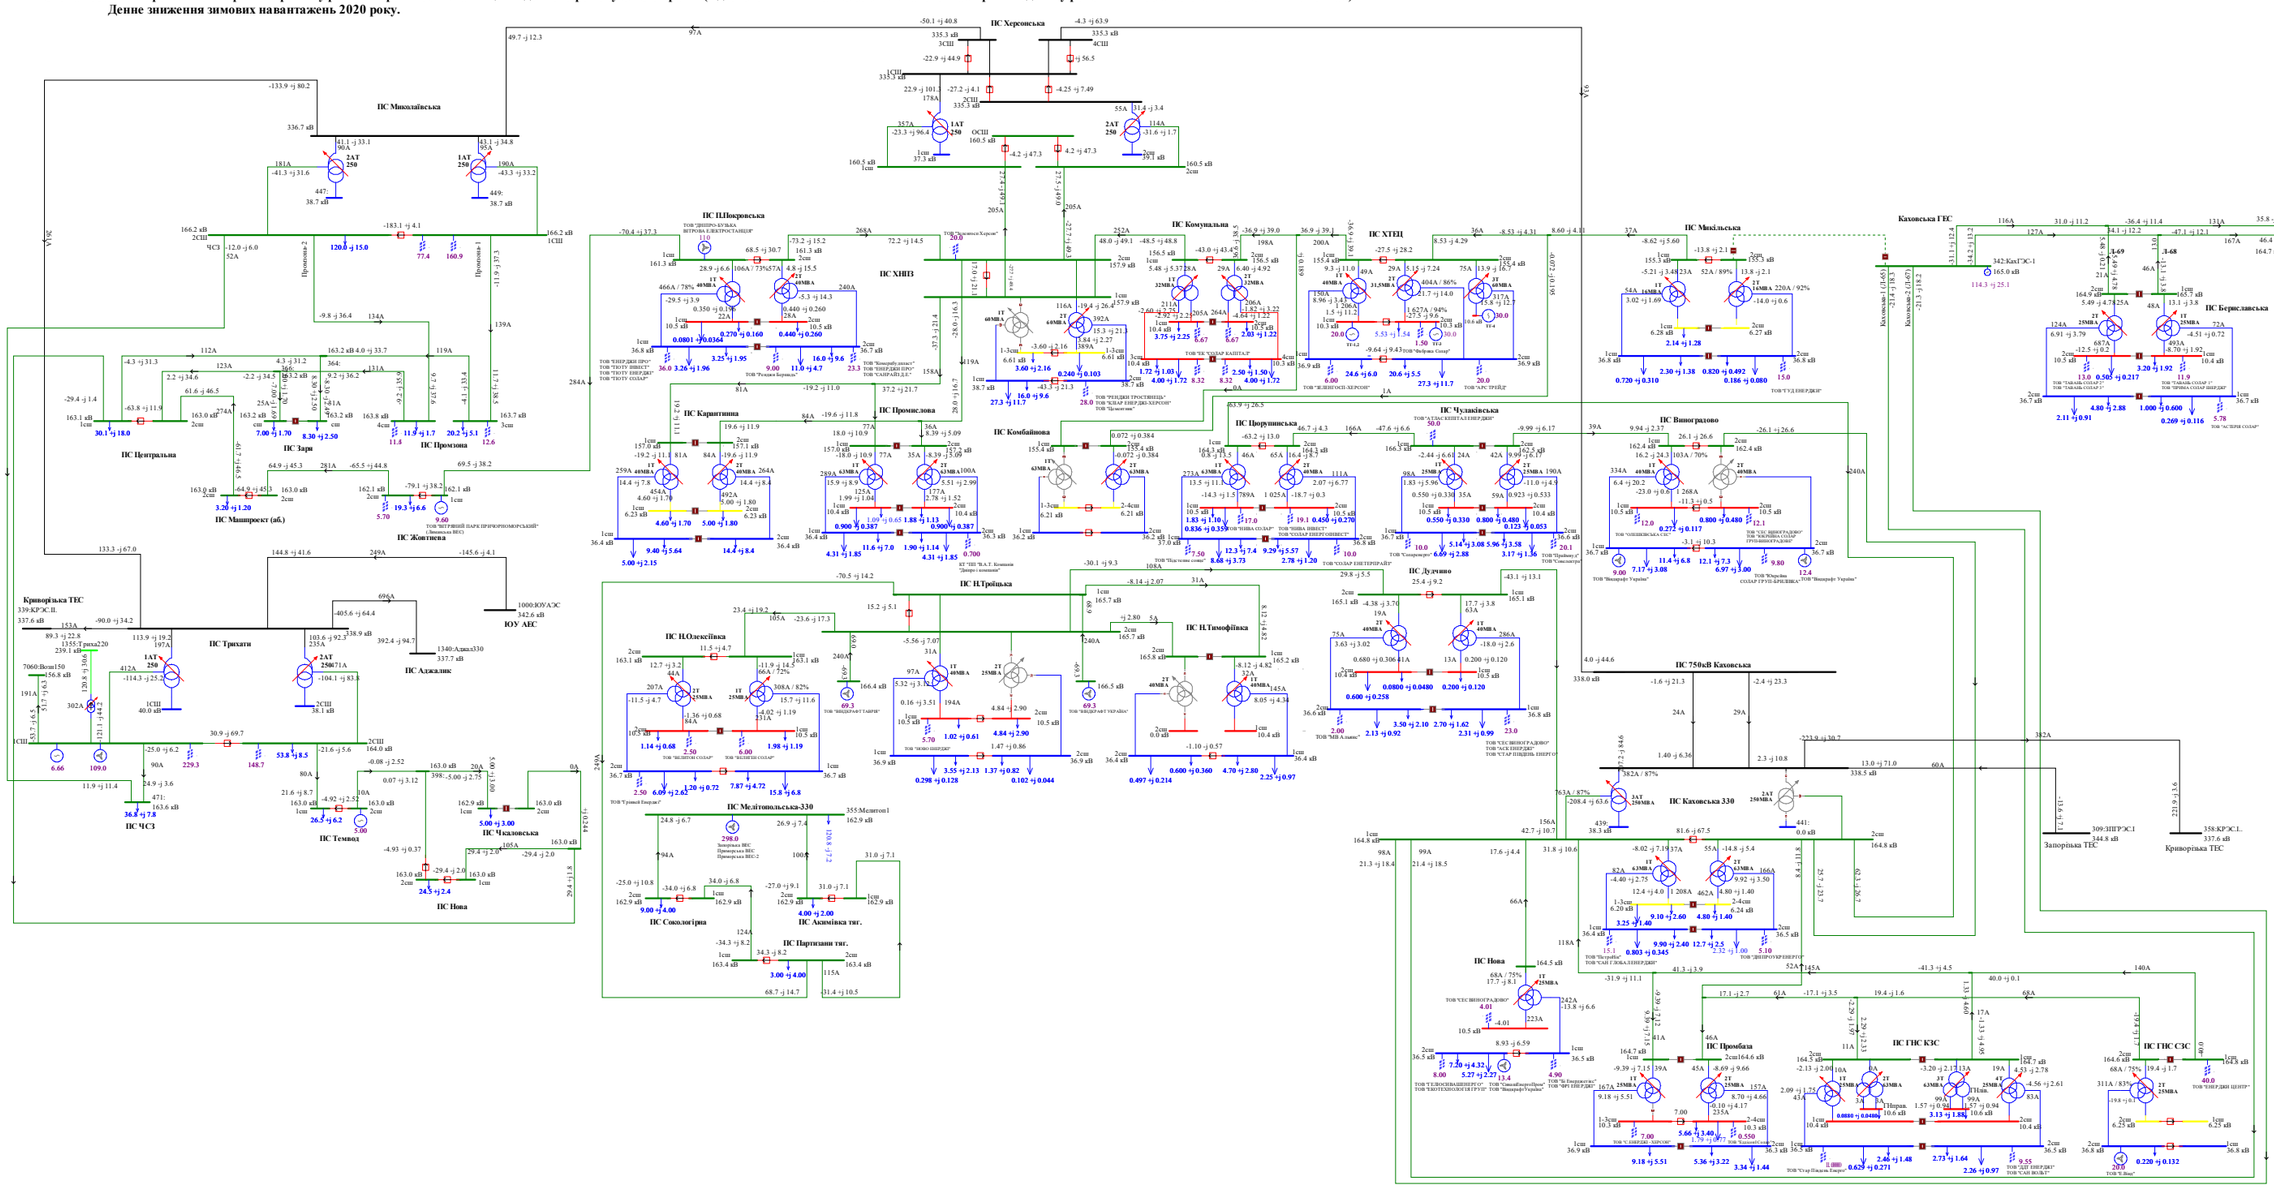

Схема 256.Аналіз ремонтно-аварійного режиму роботи мережі 150кВ та вище Південного регіону ОЕС України (відключення ПЛ 150кВ «Мелітопольська - Акимівка» при виведеній у ремонт ПЛ 150 «Мелітопольська - Сокологірна»).
Денне зниження зимових навантажень 2020 року.

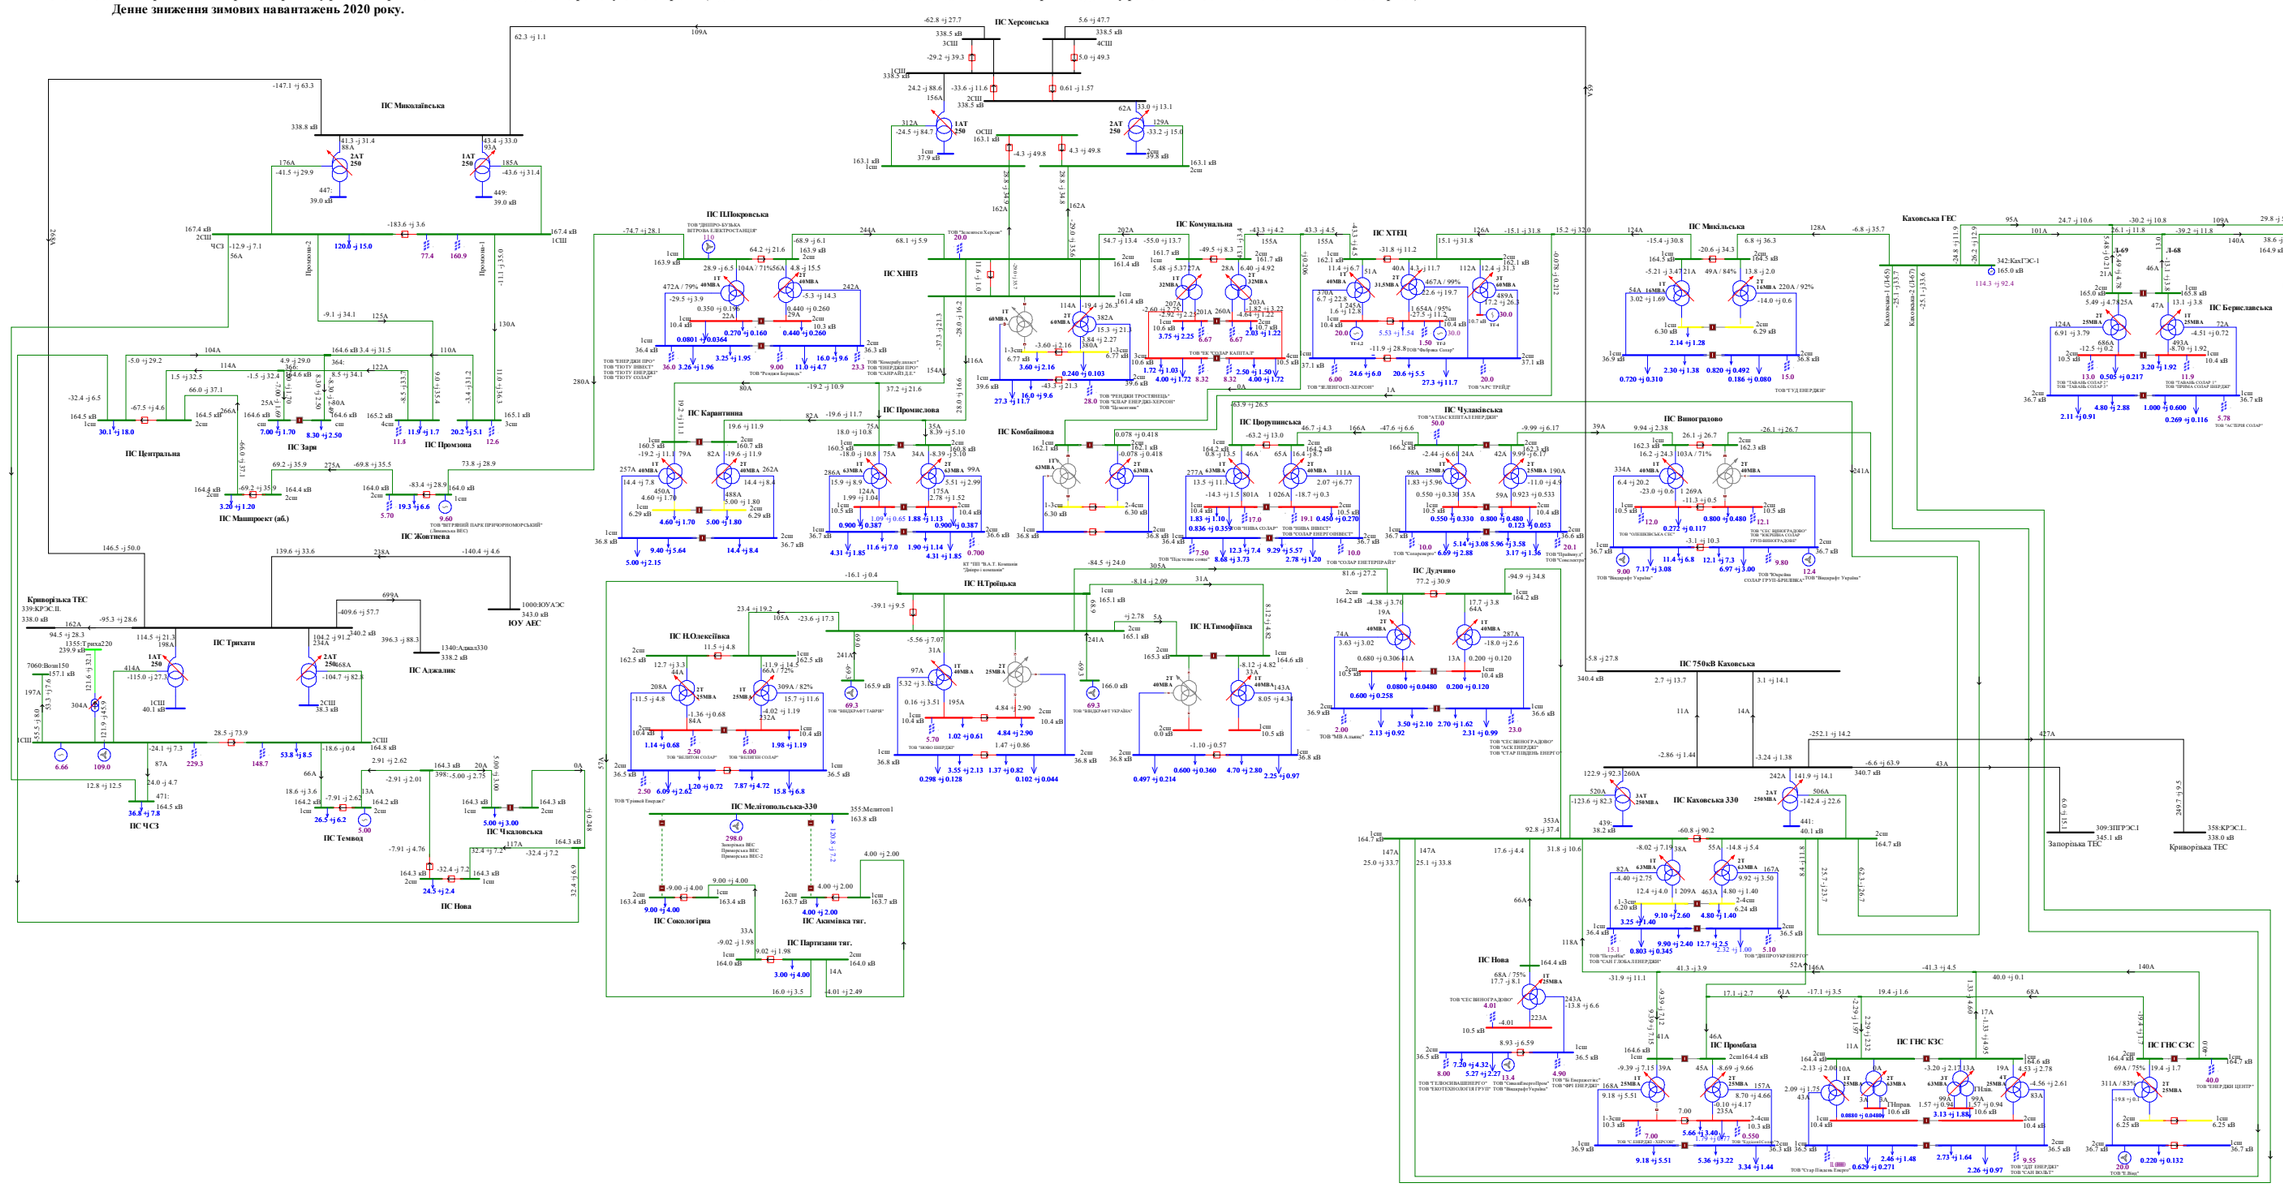
ПС Херсонська
ПС Миколаївська
ПС ПЛПокровська
ПС ХНПЗ
ПС Комунальна
ПС ХТЕЦ
ПС Миколаївська
Каховська ГЕС
ПС Центральна
ПС Заря
ПС Промислова
ПС Комбайнова
ПС Виноградово
ПС Чулаківська
ПС Берислівська

Схема 257. Аналіз ремонтно-аварійного режиму роботи мережі 150кВ та вище Південного регіону ОЕС України (відключення ПЛ 150кВ «Партизани -Акимівка» при виведеній у ремонт ПЛ 150 «Партизани - Сокологірна»).
Денне зниження зимових навантажень 2020 року.

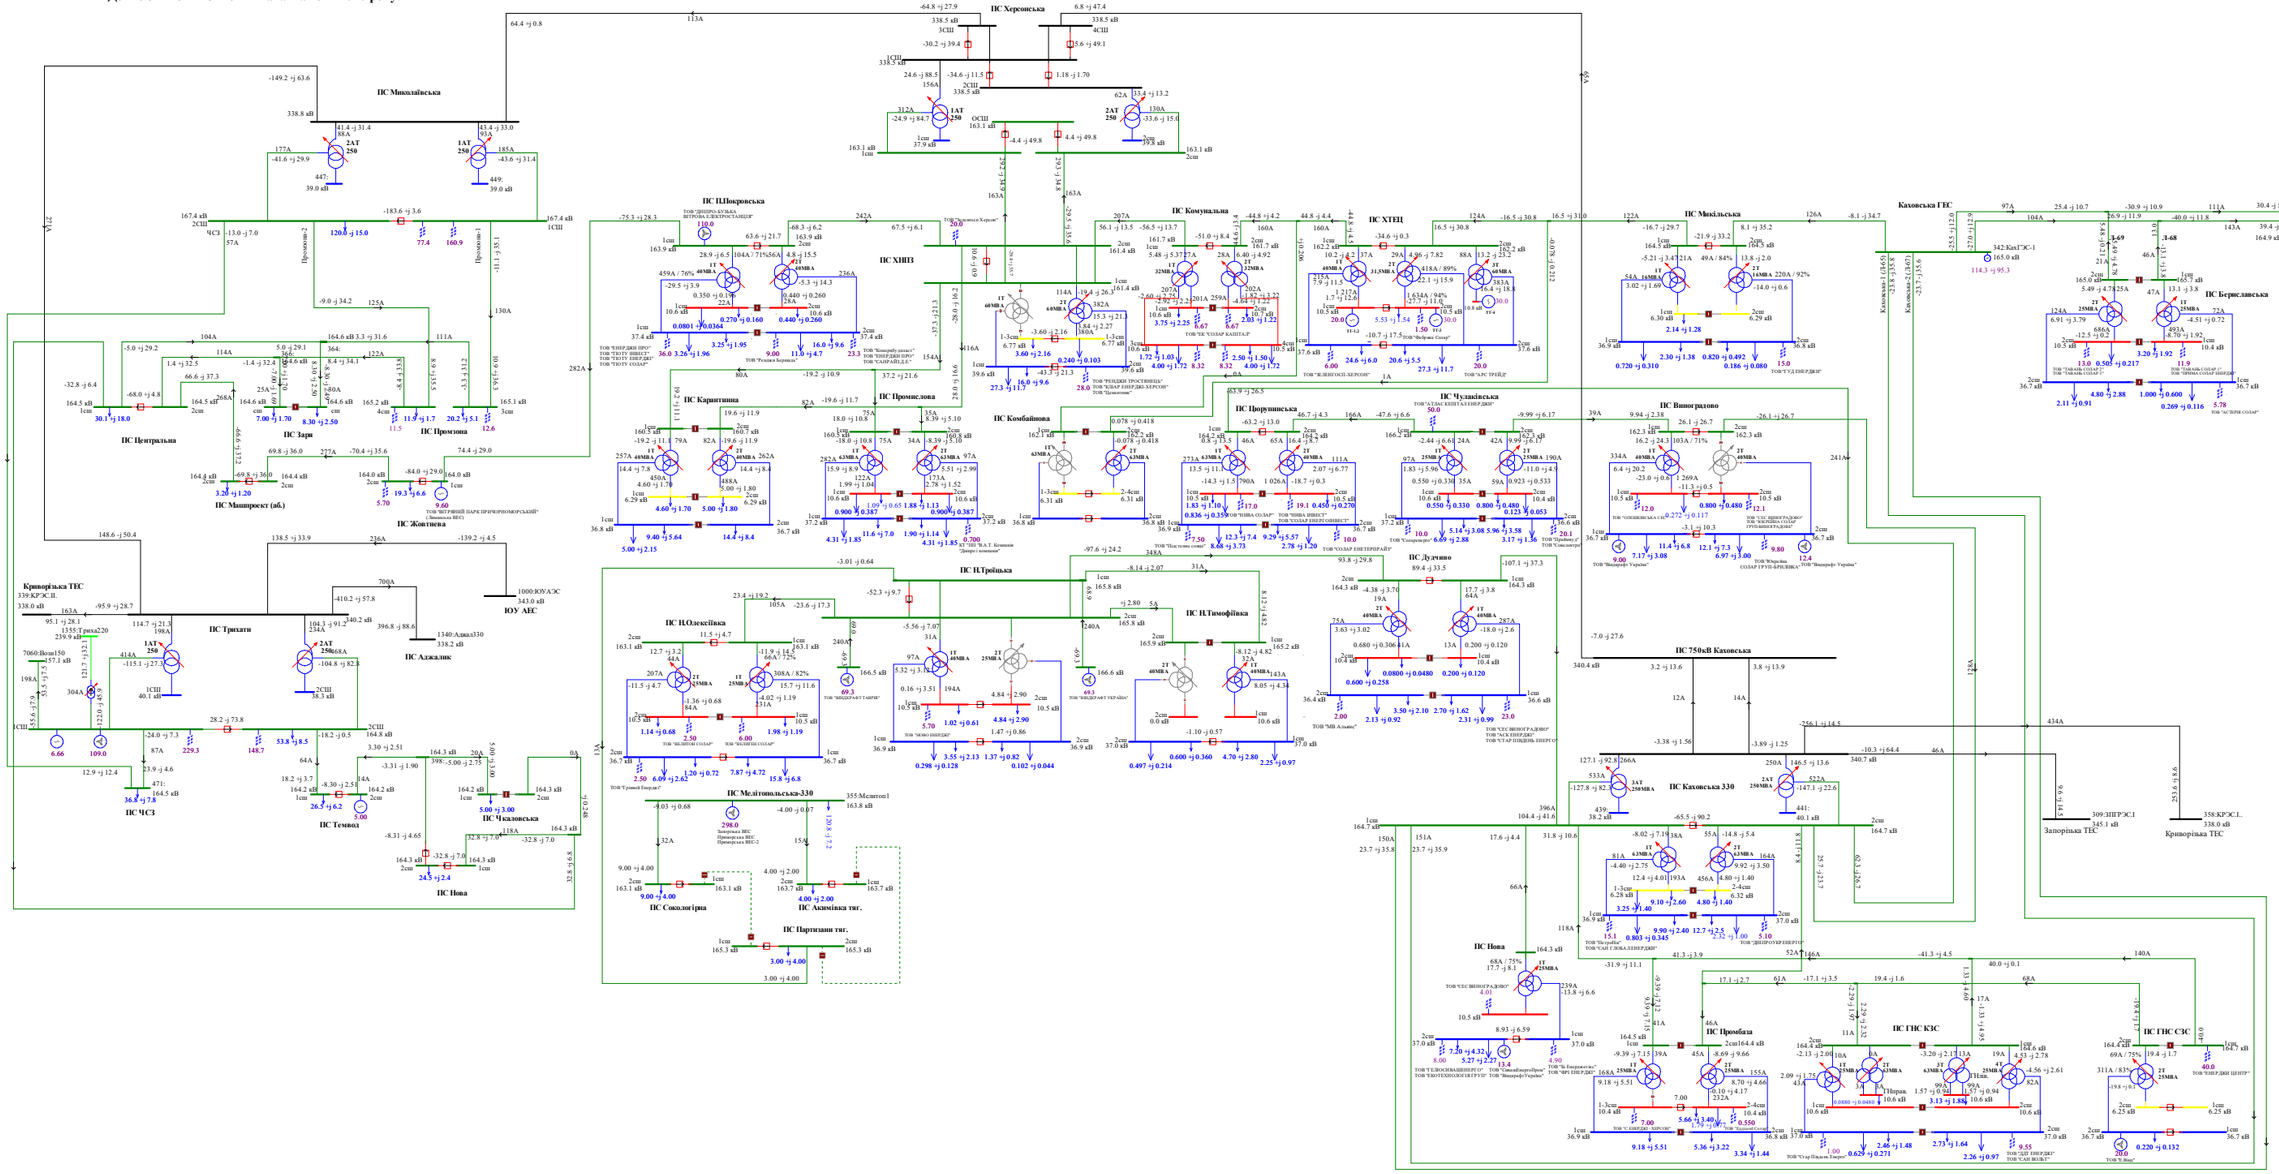

Схема 258. Аналіз ремонтно-аварійного режиму роботи мережі 150кВ та вище Південного регіону ОЕС України (відключення ПЛ 150кВ «П.Покровська - Жовтнева»).
Денне зниження зимових навантажень 2020 року.

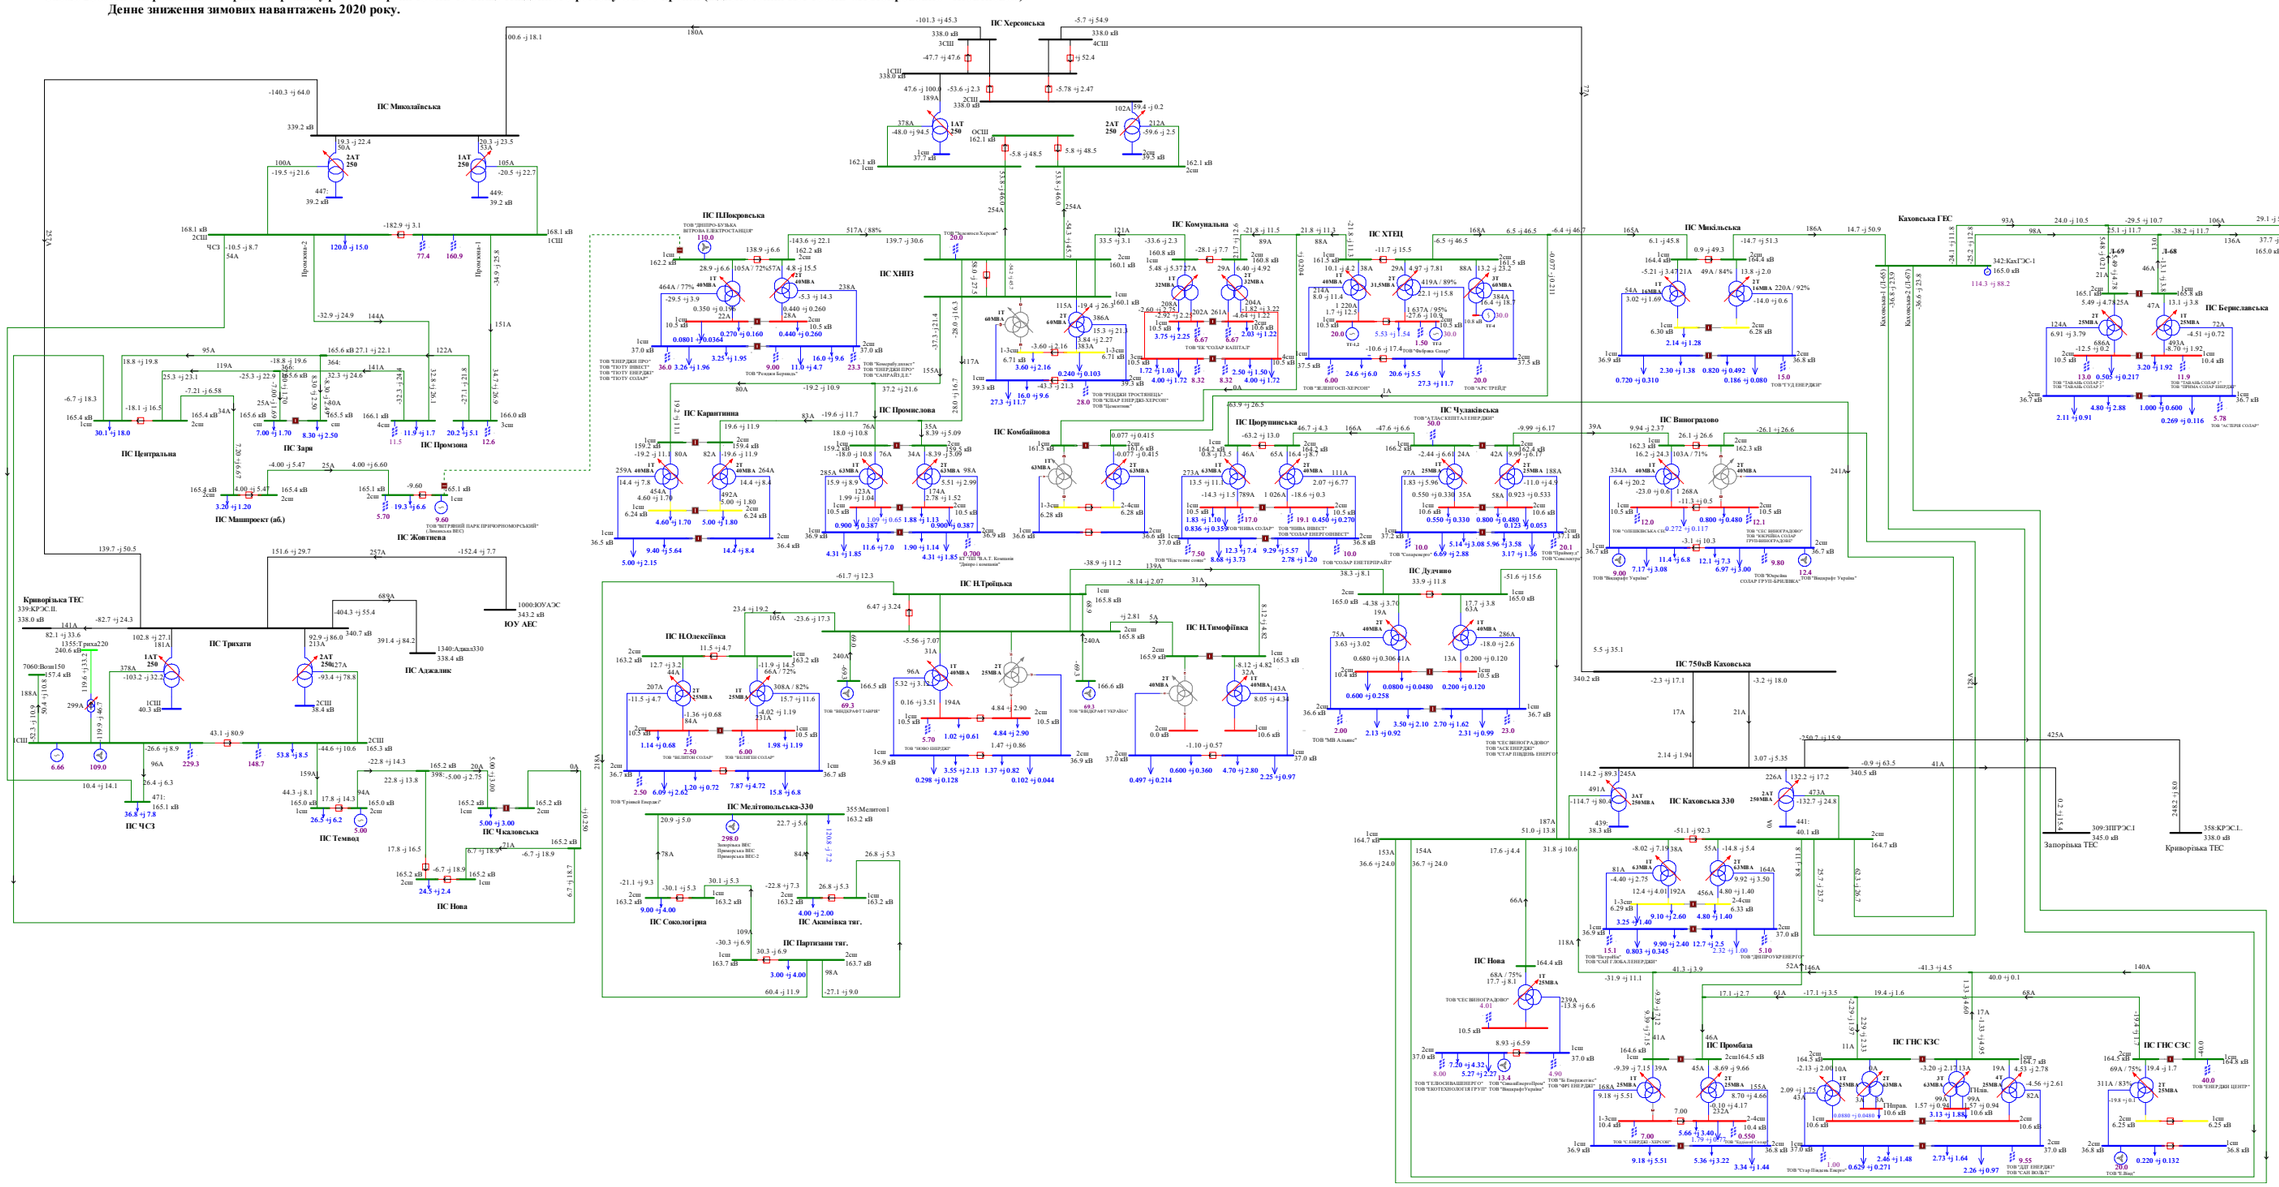

Схема 259. Аналіз ремонтно-аварійного режиму роботи мережі 150кВ та вище Південного регіону ОЕС України (відключення ПЛ 150кВ «Каховська - Дудчино»).
Денне зниження зимових навантажень 2020 року.

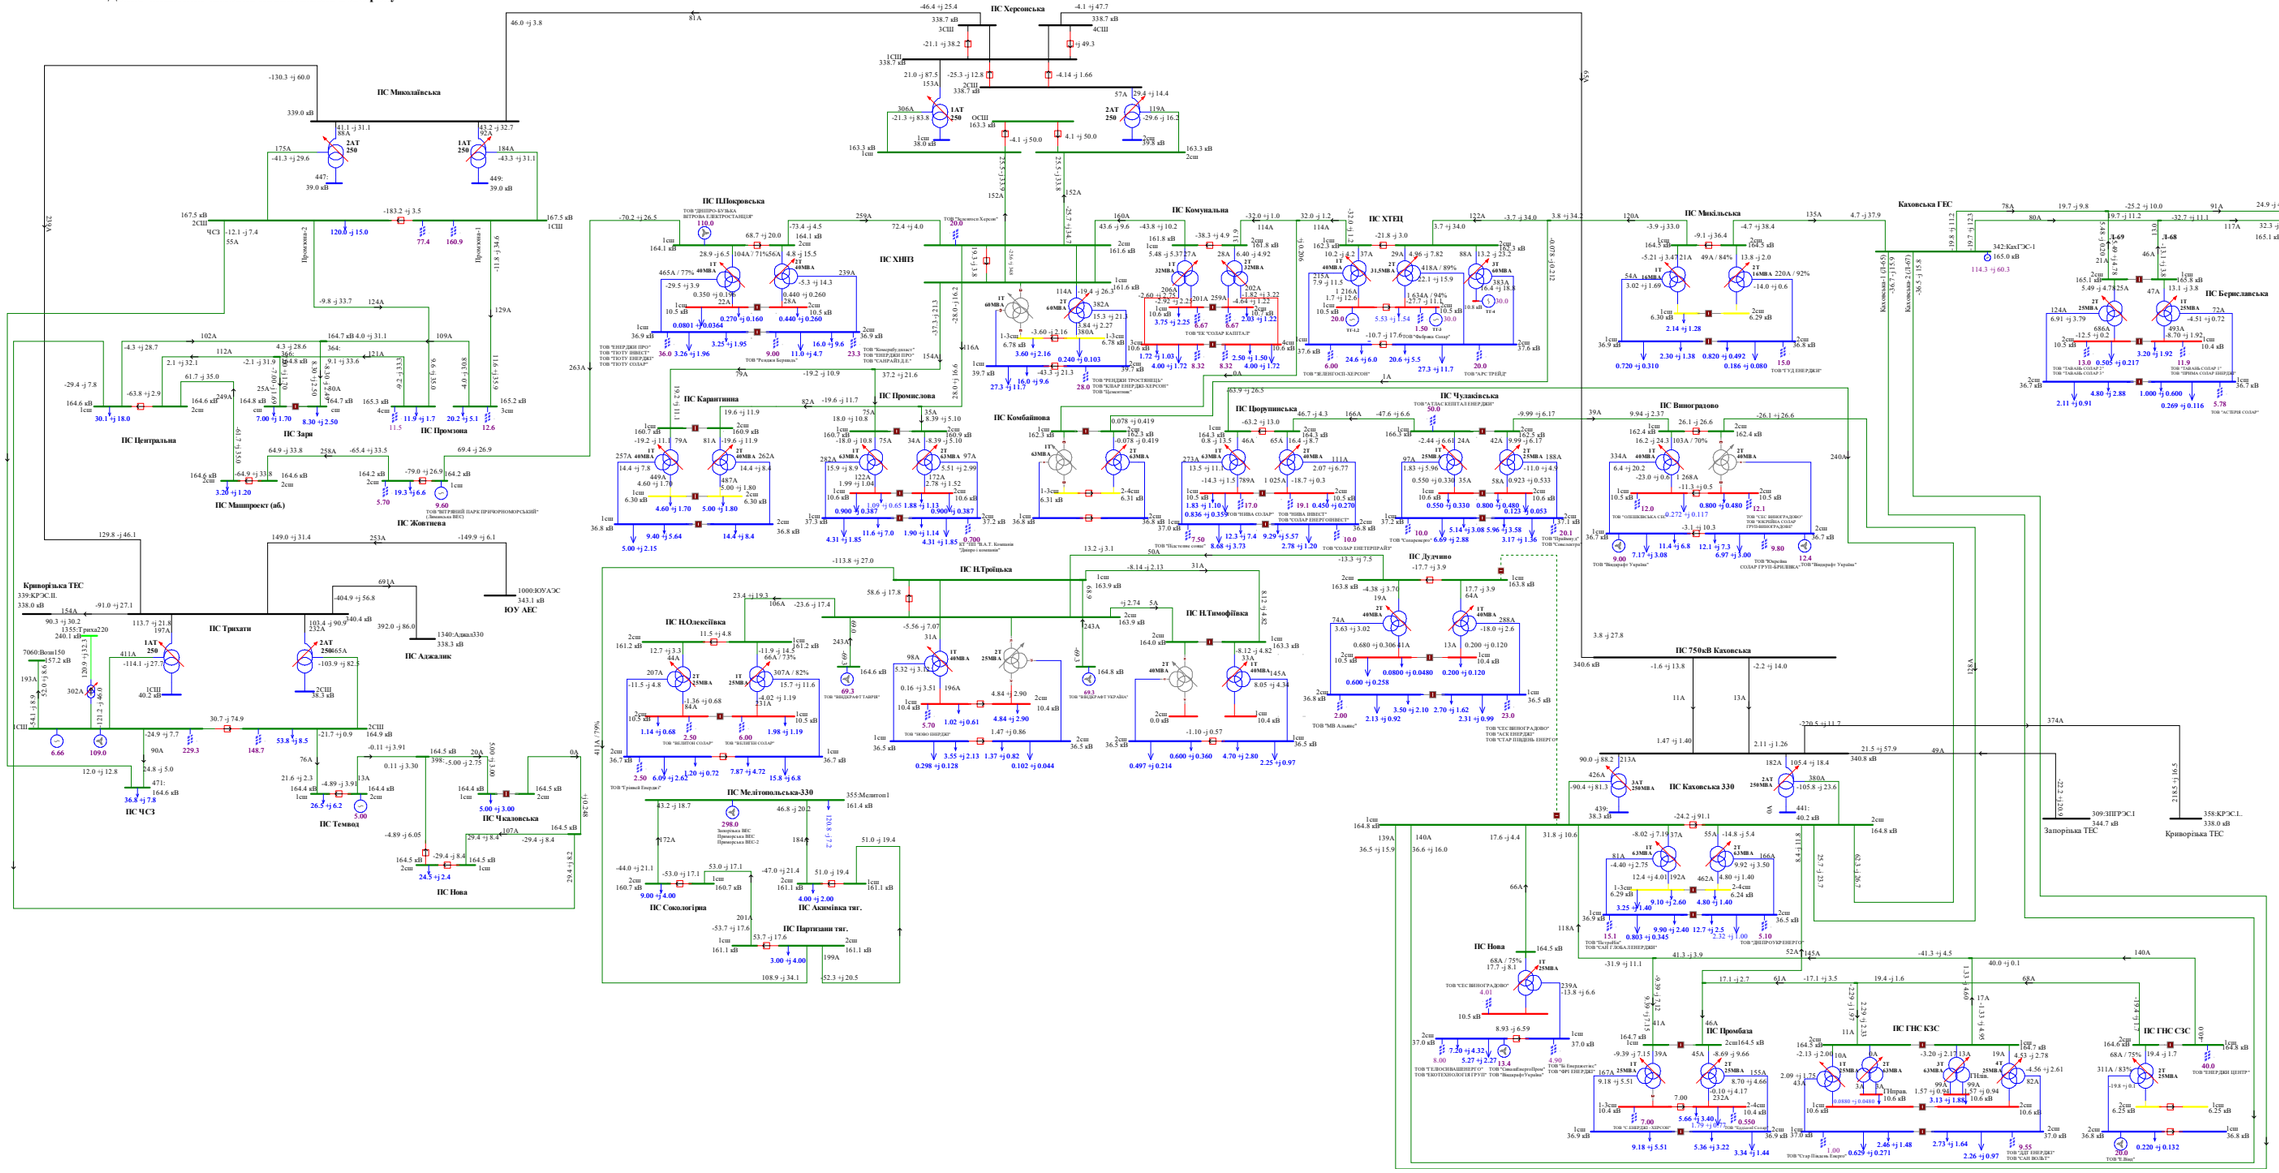

Схема 260. Аналіз режиму роботи мережі 150кВ та вище Південного регіону ОЕС
Вечірній максимум зимових навантажень 2020 року.

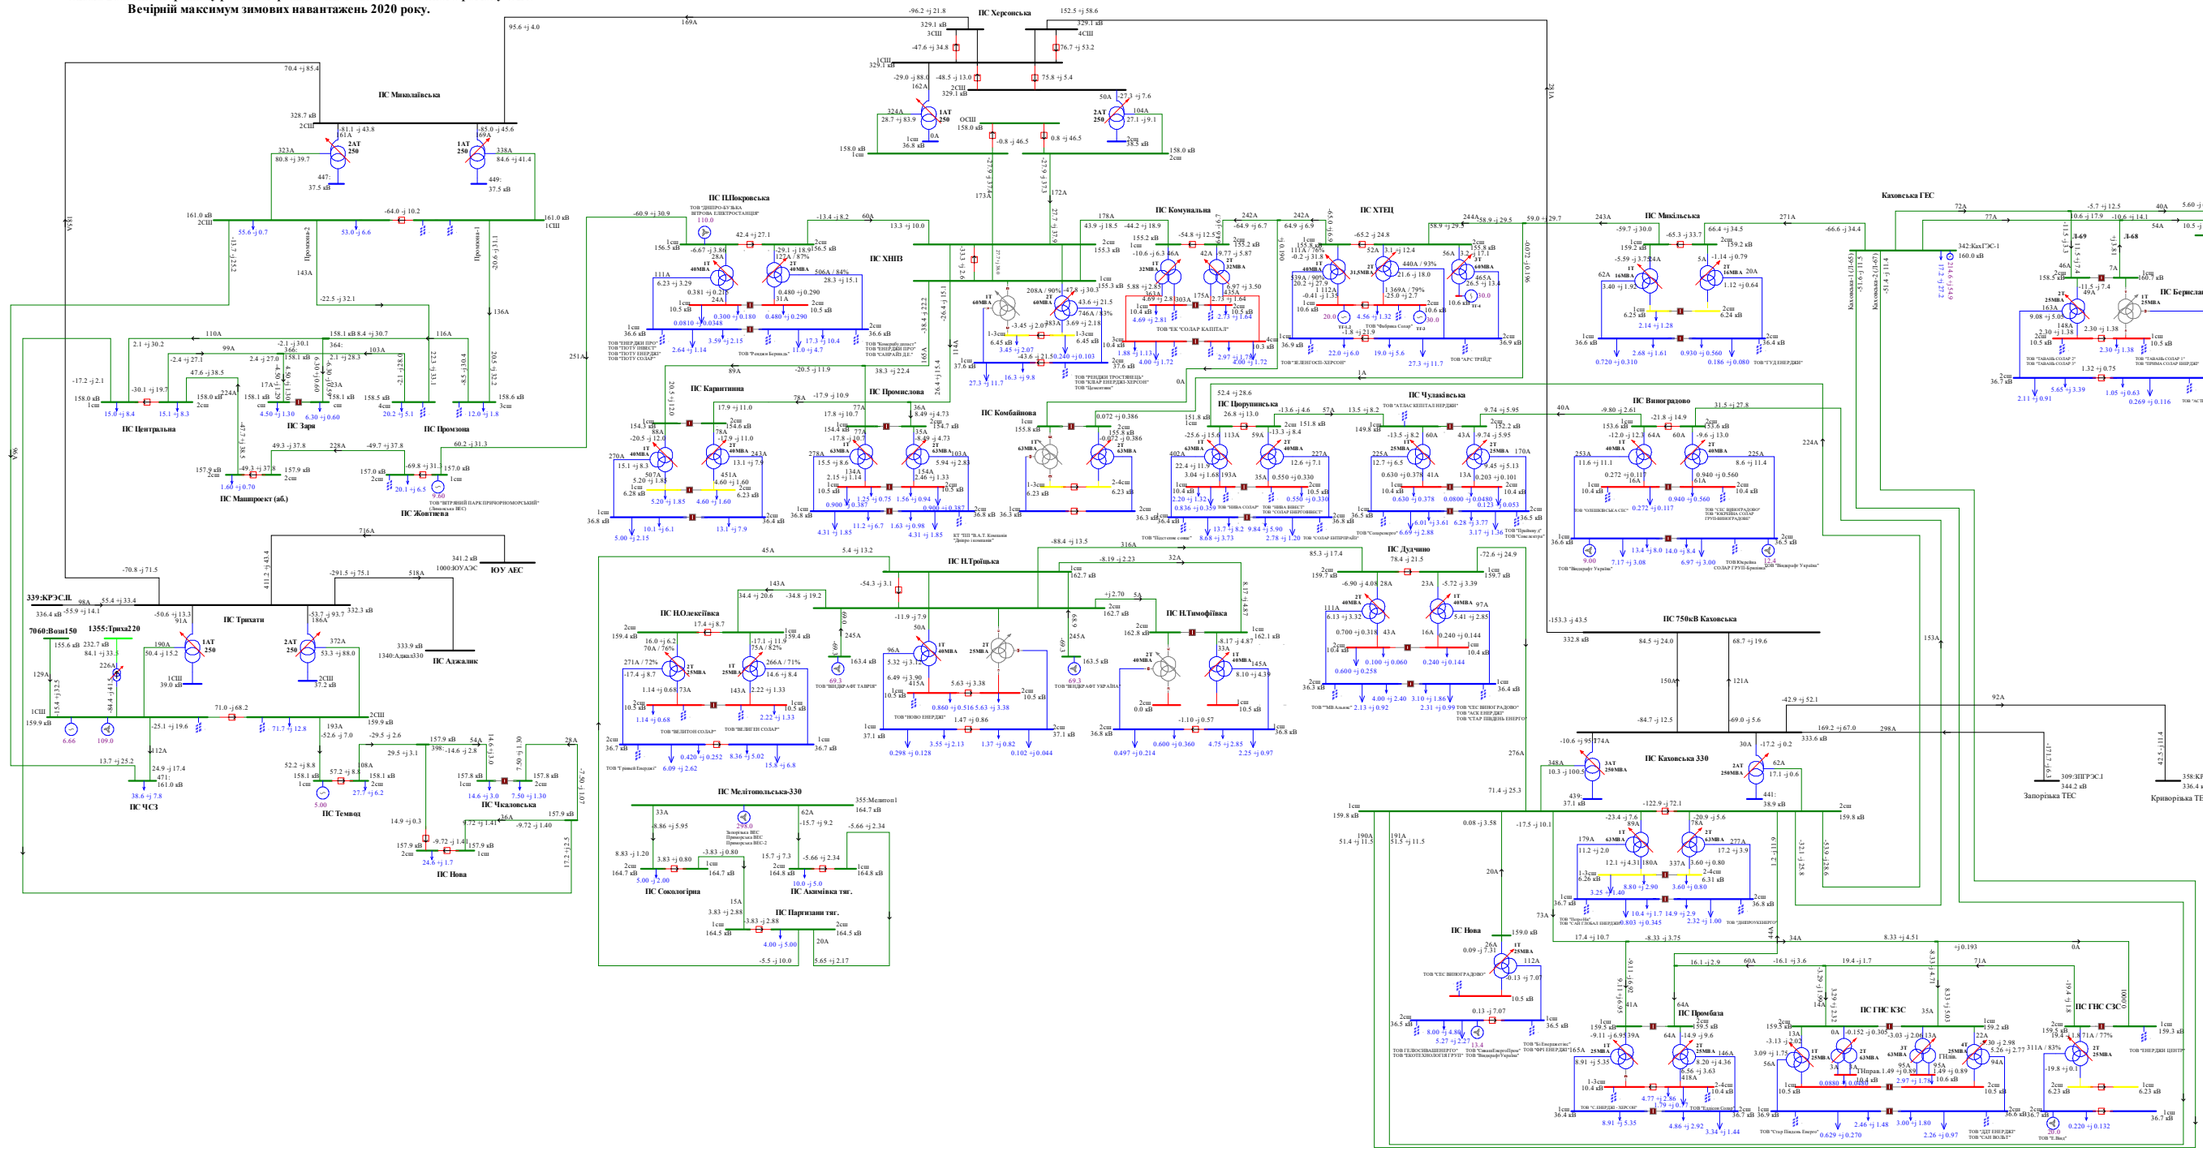

Схема 261. Аналіз ремонтно-аварійного режиму роботи мережі 150кВ та вище Південного регіону ОЕС України (відключення 3АТ на ПС 330кВ «Каховська» при виведеному у ремонт 2АТ на ПС 330кВ «Каховська»).
Вечірній максимум зимових навантажень 2020 року.

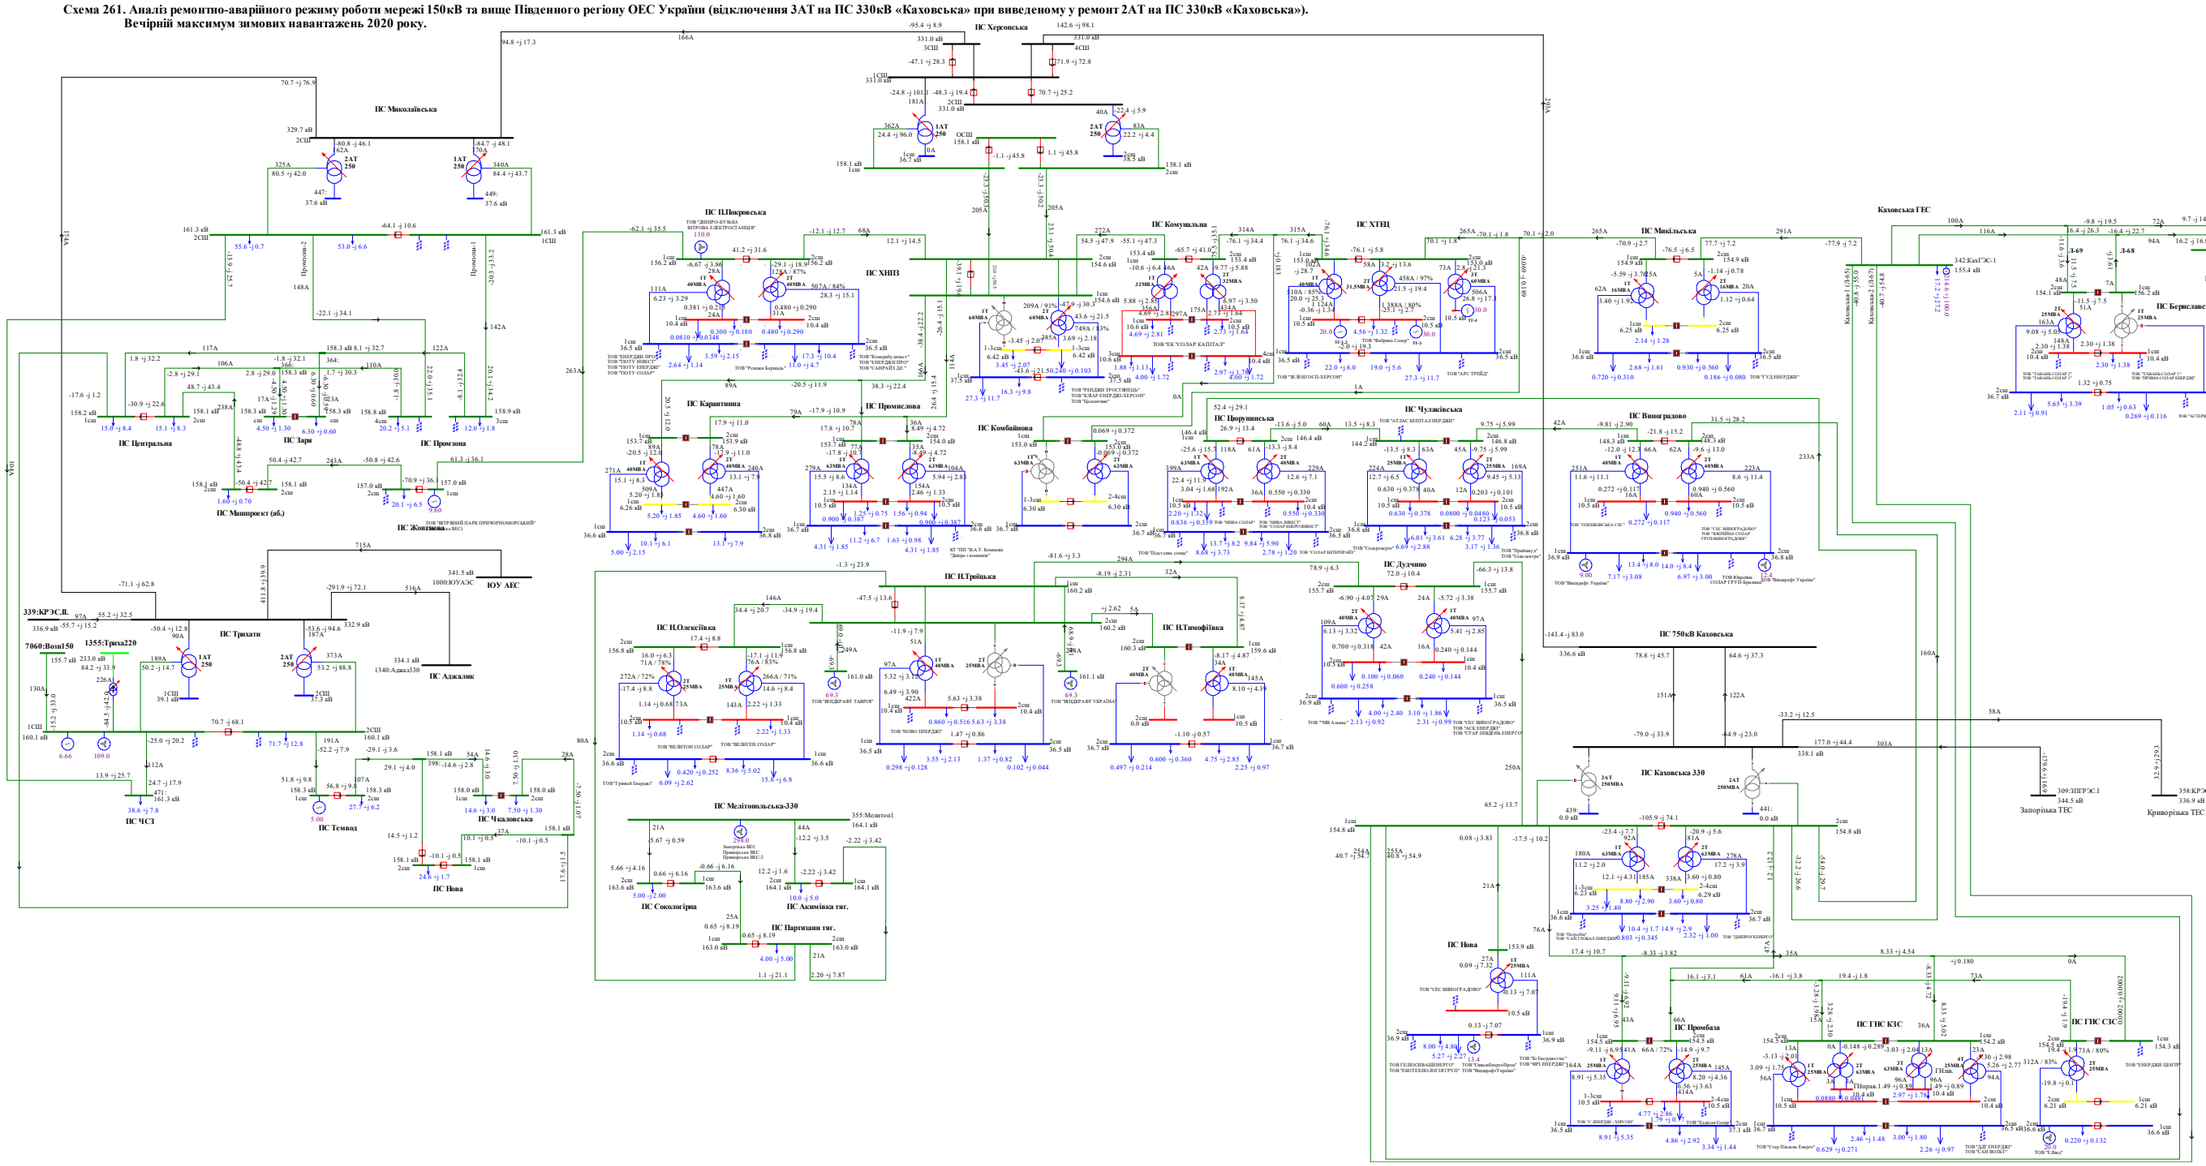

Схема 262. Аналіз ремонтно-аварійного режиму роботи мережі 150кВ та вище Південного регіону ОЕС України (відключення ПЛ 330 «Каховська 750 - Херсонська » при виведенії у ремонт ПЛ 330 «Трихати - Миколаївська»).
Вечірній максимум зимових навантажень 2020 року.

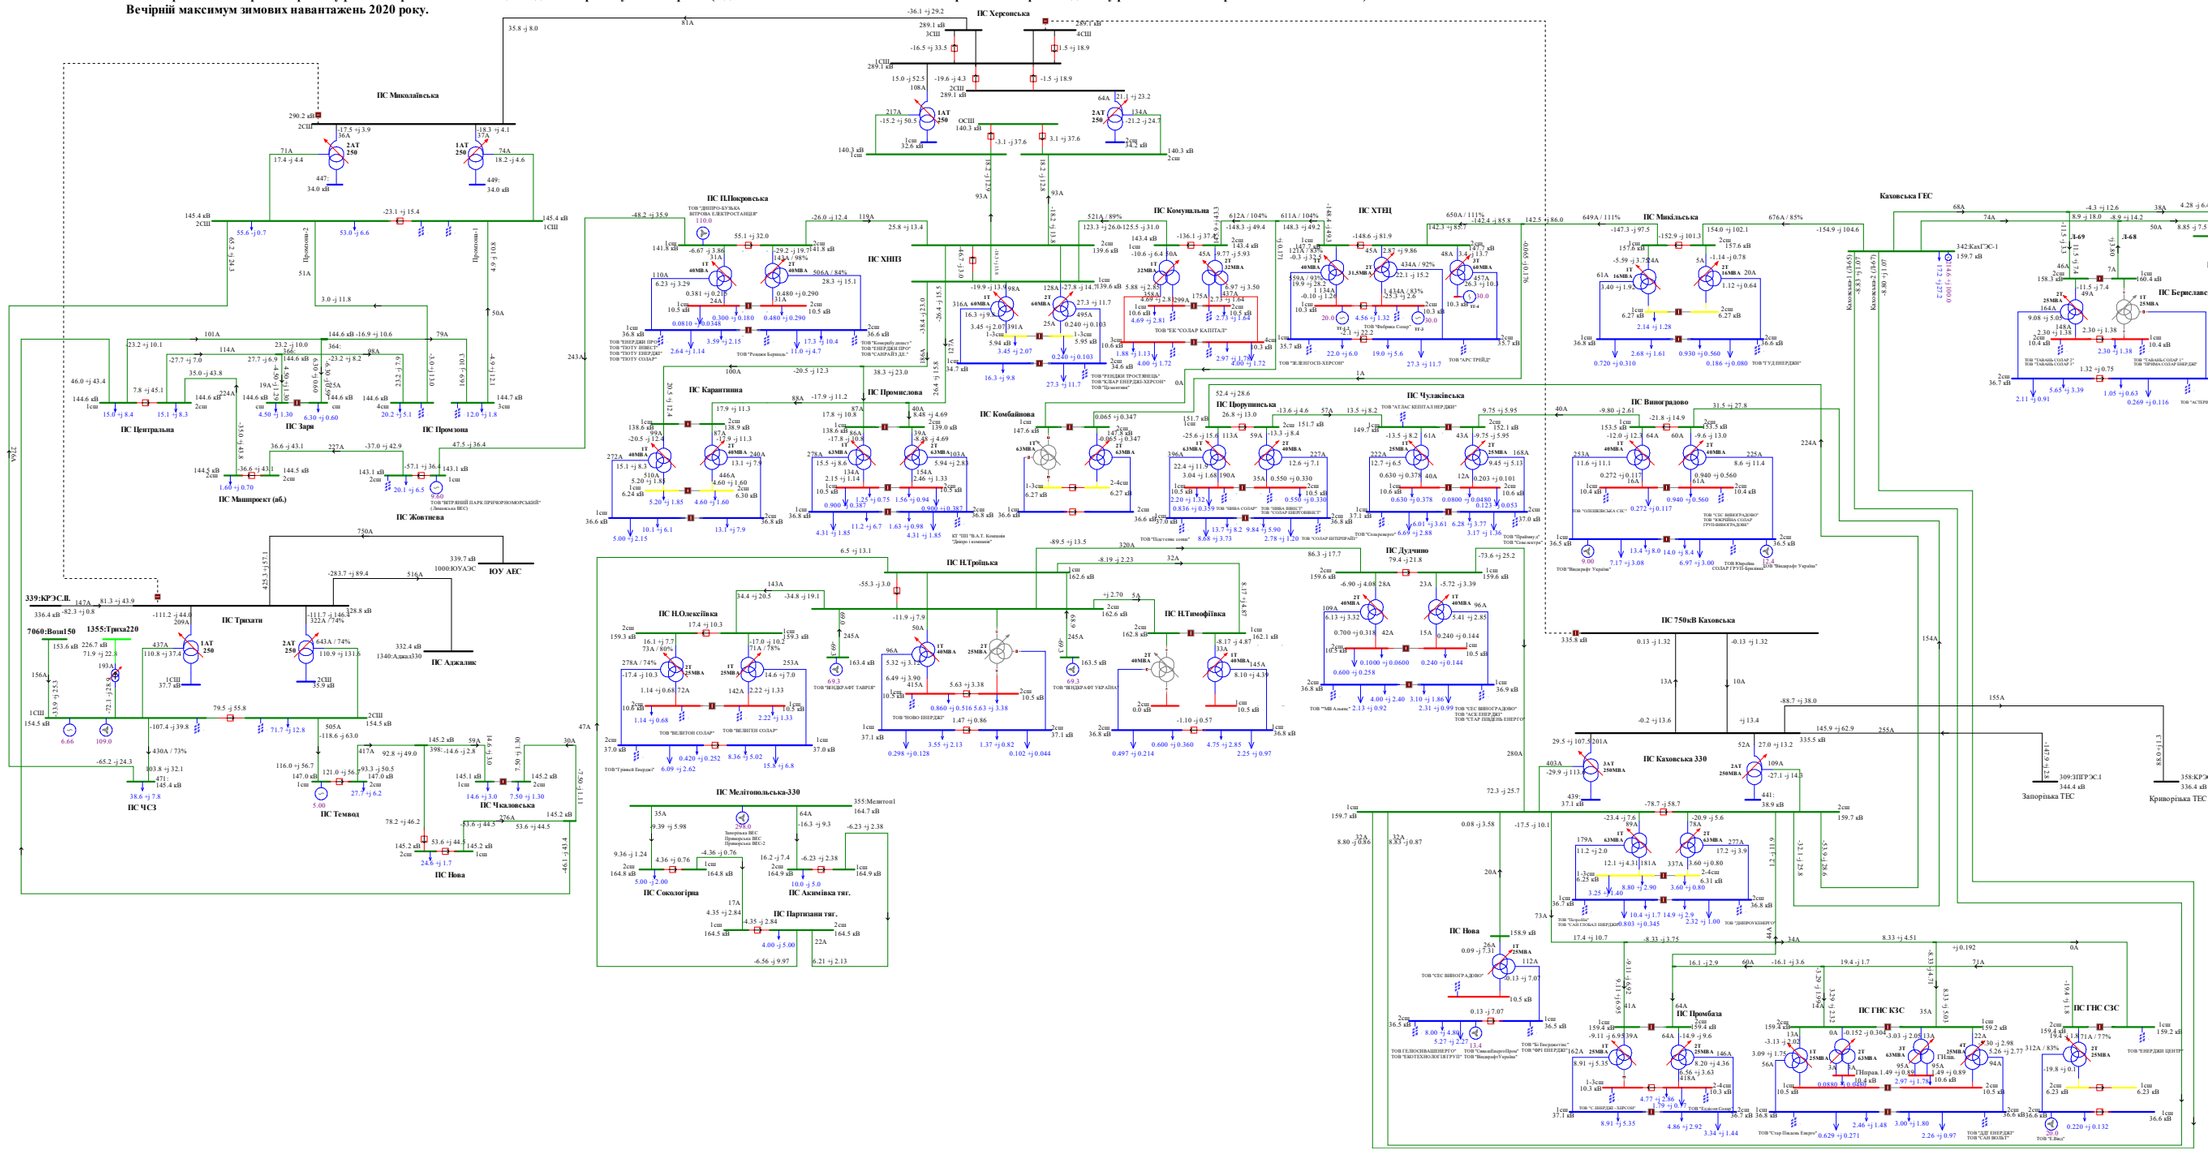

Схема 263. Аналіз ремонтно-аварійного режиму роботи мережі 150кВ та вище Південного регіону ОЕС України (відключення ПЛ 330 «Каховська - КрТЕС » при виведеній у ремонт ПЛ 330 «Каховська - ЗаТЕС»).
Вечірній максимум зимових навантажень 2020 року.

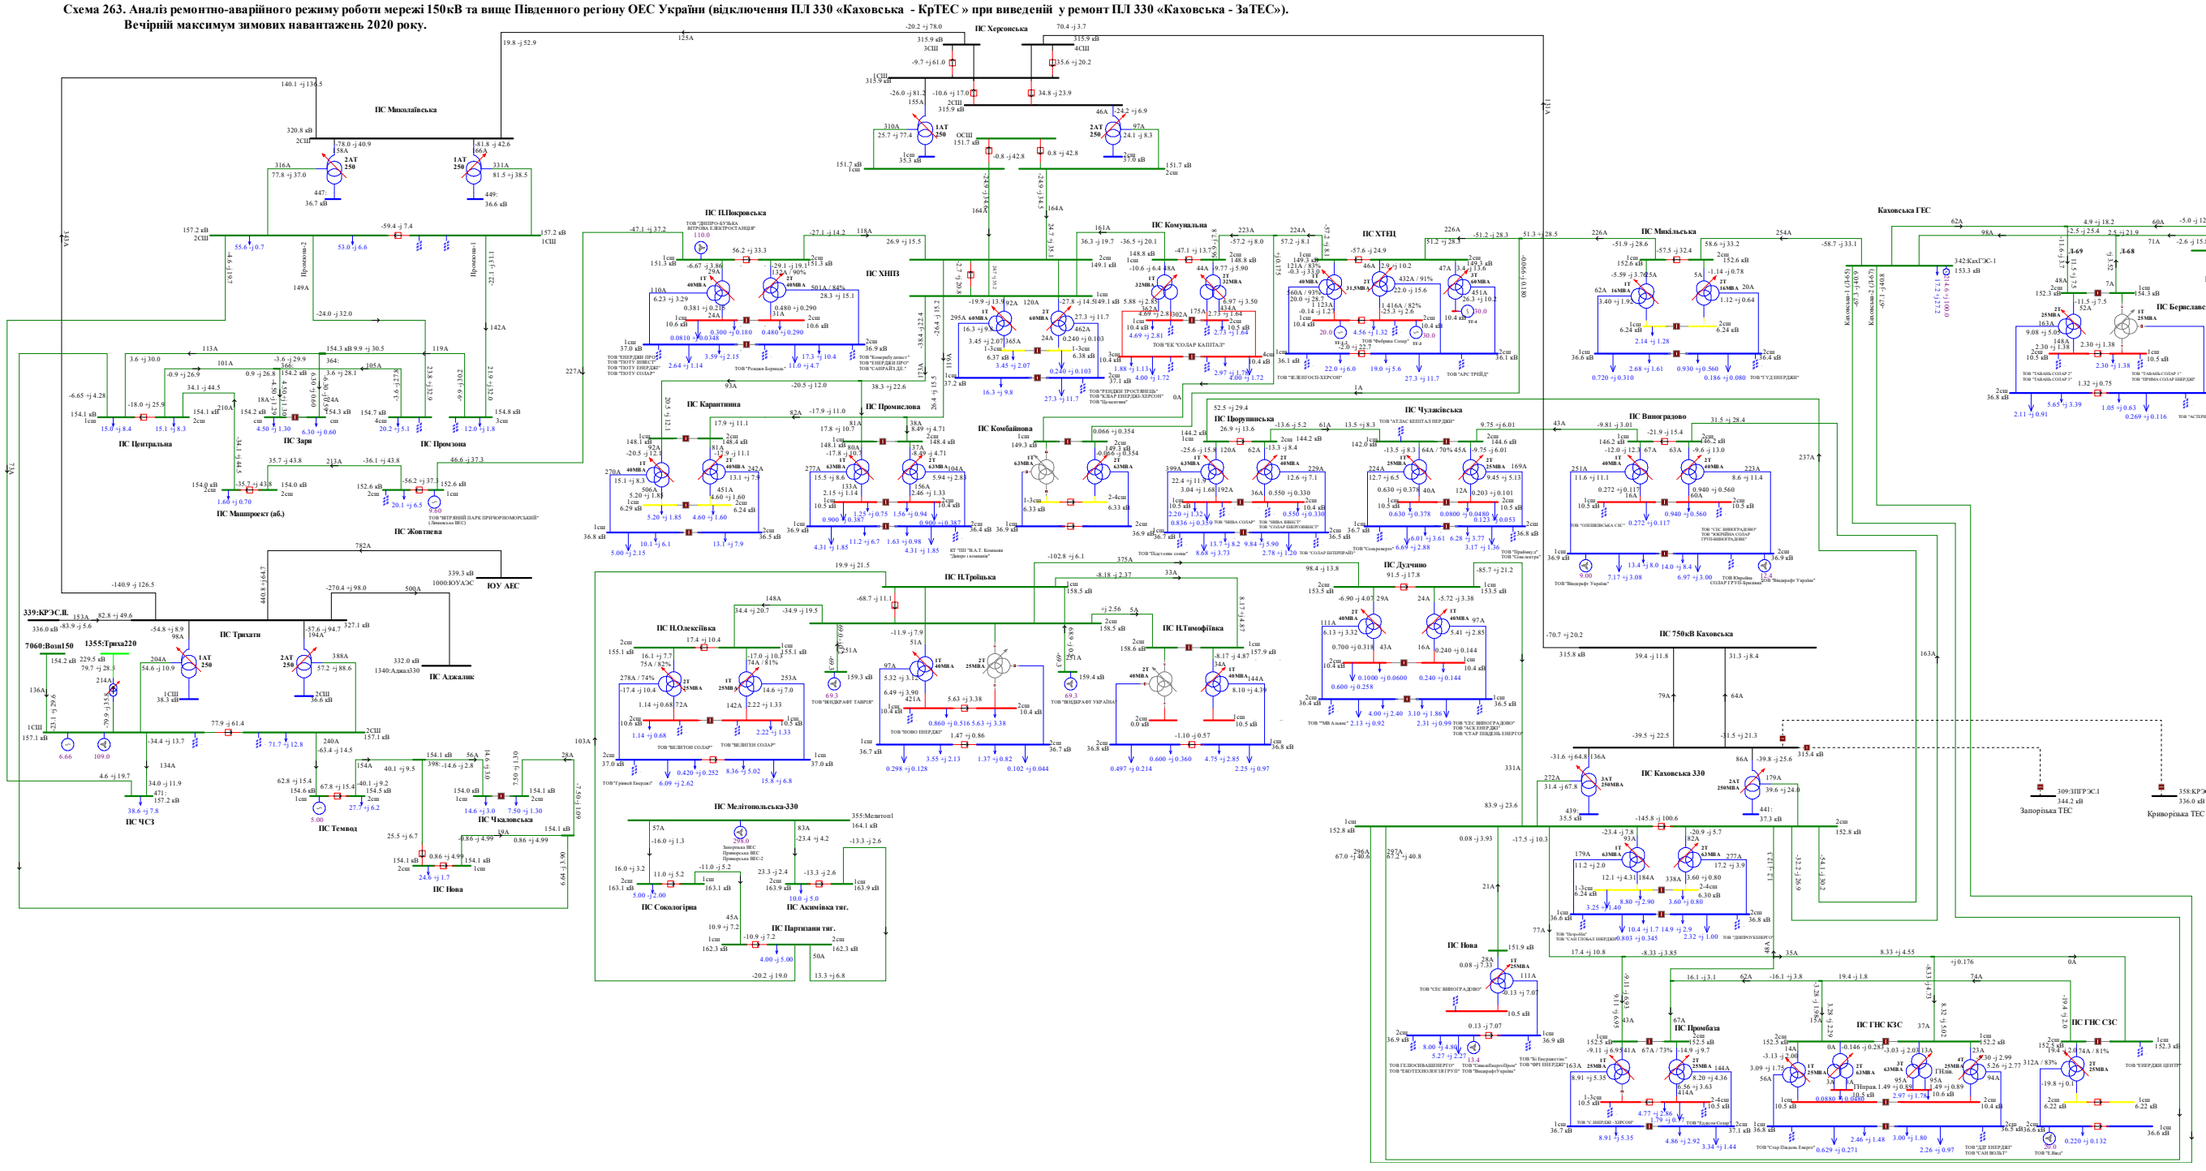
ПС Миколаївська
ПС Херсонська
ПС Каховська
ПС Трихати
ПС Покровська
ПС ХНПЗ
ПС Комунальна
ПС ХТЕЦ
ПС МиколЬська
ПС Каховська ГЕС
ПС Центральна
ПС Заря
ПС Карантинна
ПС Промислова
ПС Комбайнова
ПС Чулаківська
ПС Виноградово
ПС Нафтопровід
ПС Берегівська
ПС Мишпрокат (аб.)
ПС Жовтнева
ПС Промзона
ПС Каховська-330
ПС 750кВ Каховська
ПС ЧСЗ
ПС Темвод
ПС Чкаловська
ПС Нова
ПС Мелітопольська-330
ПС Сокологірка
ПС Акімівка тяг.
ПС Партизани тяг.
ПС Дулучино

Схема 264. Аналіз ремонтно-аварійного режиму роботи мережі 150кВ та вище Південного регіону ОЕС України (відключення ПЛ 330 «Каховська 750 – Каховська 2» при виведеній у ремонт ПЛ 330«Каховська 750 – Каховська 1»)..
Вечірній максимум зимових навантажень 2020 року.

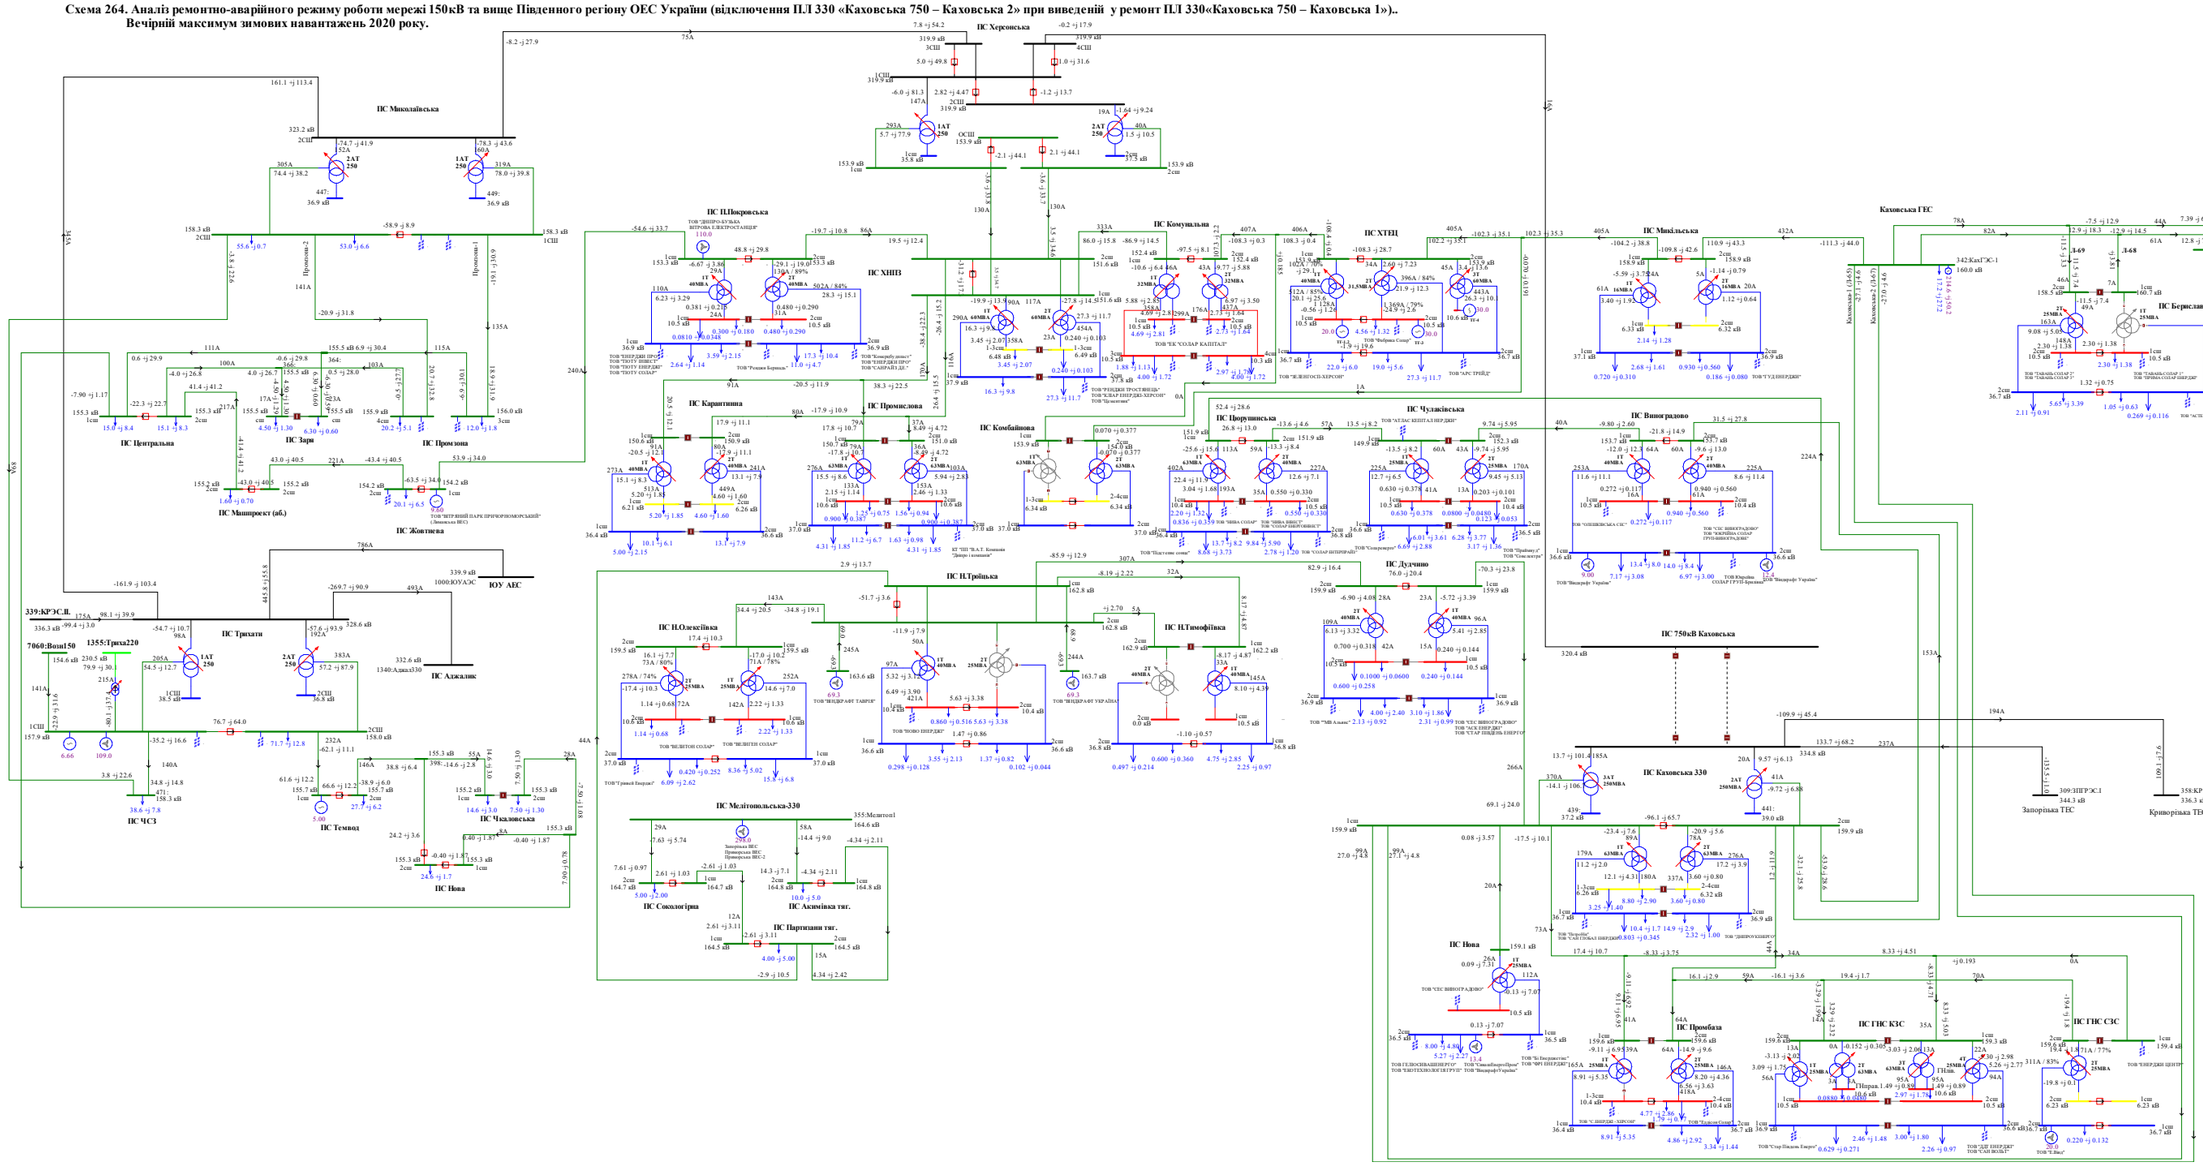
ПС Миколаївська
ПС Херсонська
ПС Каховська ГЕС
ПС 750кВ Каховська
ПС Каховська 330
ПС Нафторовід
ПС Берегівська
ПС Покровська
ПС ХНПЗ
ПС Комунальна
ПС ХТЕЦ
ПС МиХальська
ПС Виноградово
ПС Центральна
ПС Заря
ПС Промзона
ПС Маширозкт (аб.)
ПС Жовтнева
ЮУ АЕС
ПС Трихати
ПС Аджалик
ПС ЧСЗ
ПС Темвод
ПС Чкаловська
ПС Нова
ПС Карантинна
ПС Промислова
ПС Комбайнова
ПС Дудучно
ПС Мелітопольська-330
ПС Сокологірка
ПС Акіміївка тяг.
ПС Партизани тяг.
ПС НТроїцька
ПС НОлексіївка
ПС НТимофіївка
ПС Чулаківська
ПС Вюрупинська
ПС Промбаза
ПС ГНС КЗС
ПС ГНС СЗС
Запорізька ТЕС
Криворізька ТЕС

Схема 264. Аналіз ремонтно-аварійного режиму роботи мережі 150кВ та вище Південного регіону ОЕС України (відключення ПЛ 330 «Каховська 750 – Каховська 2» при виведеній у ремонт ПЛ 330«Каховська 750 – Каховська 1»)..
Вечірній максимум зимових навантажень 2020 року.

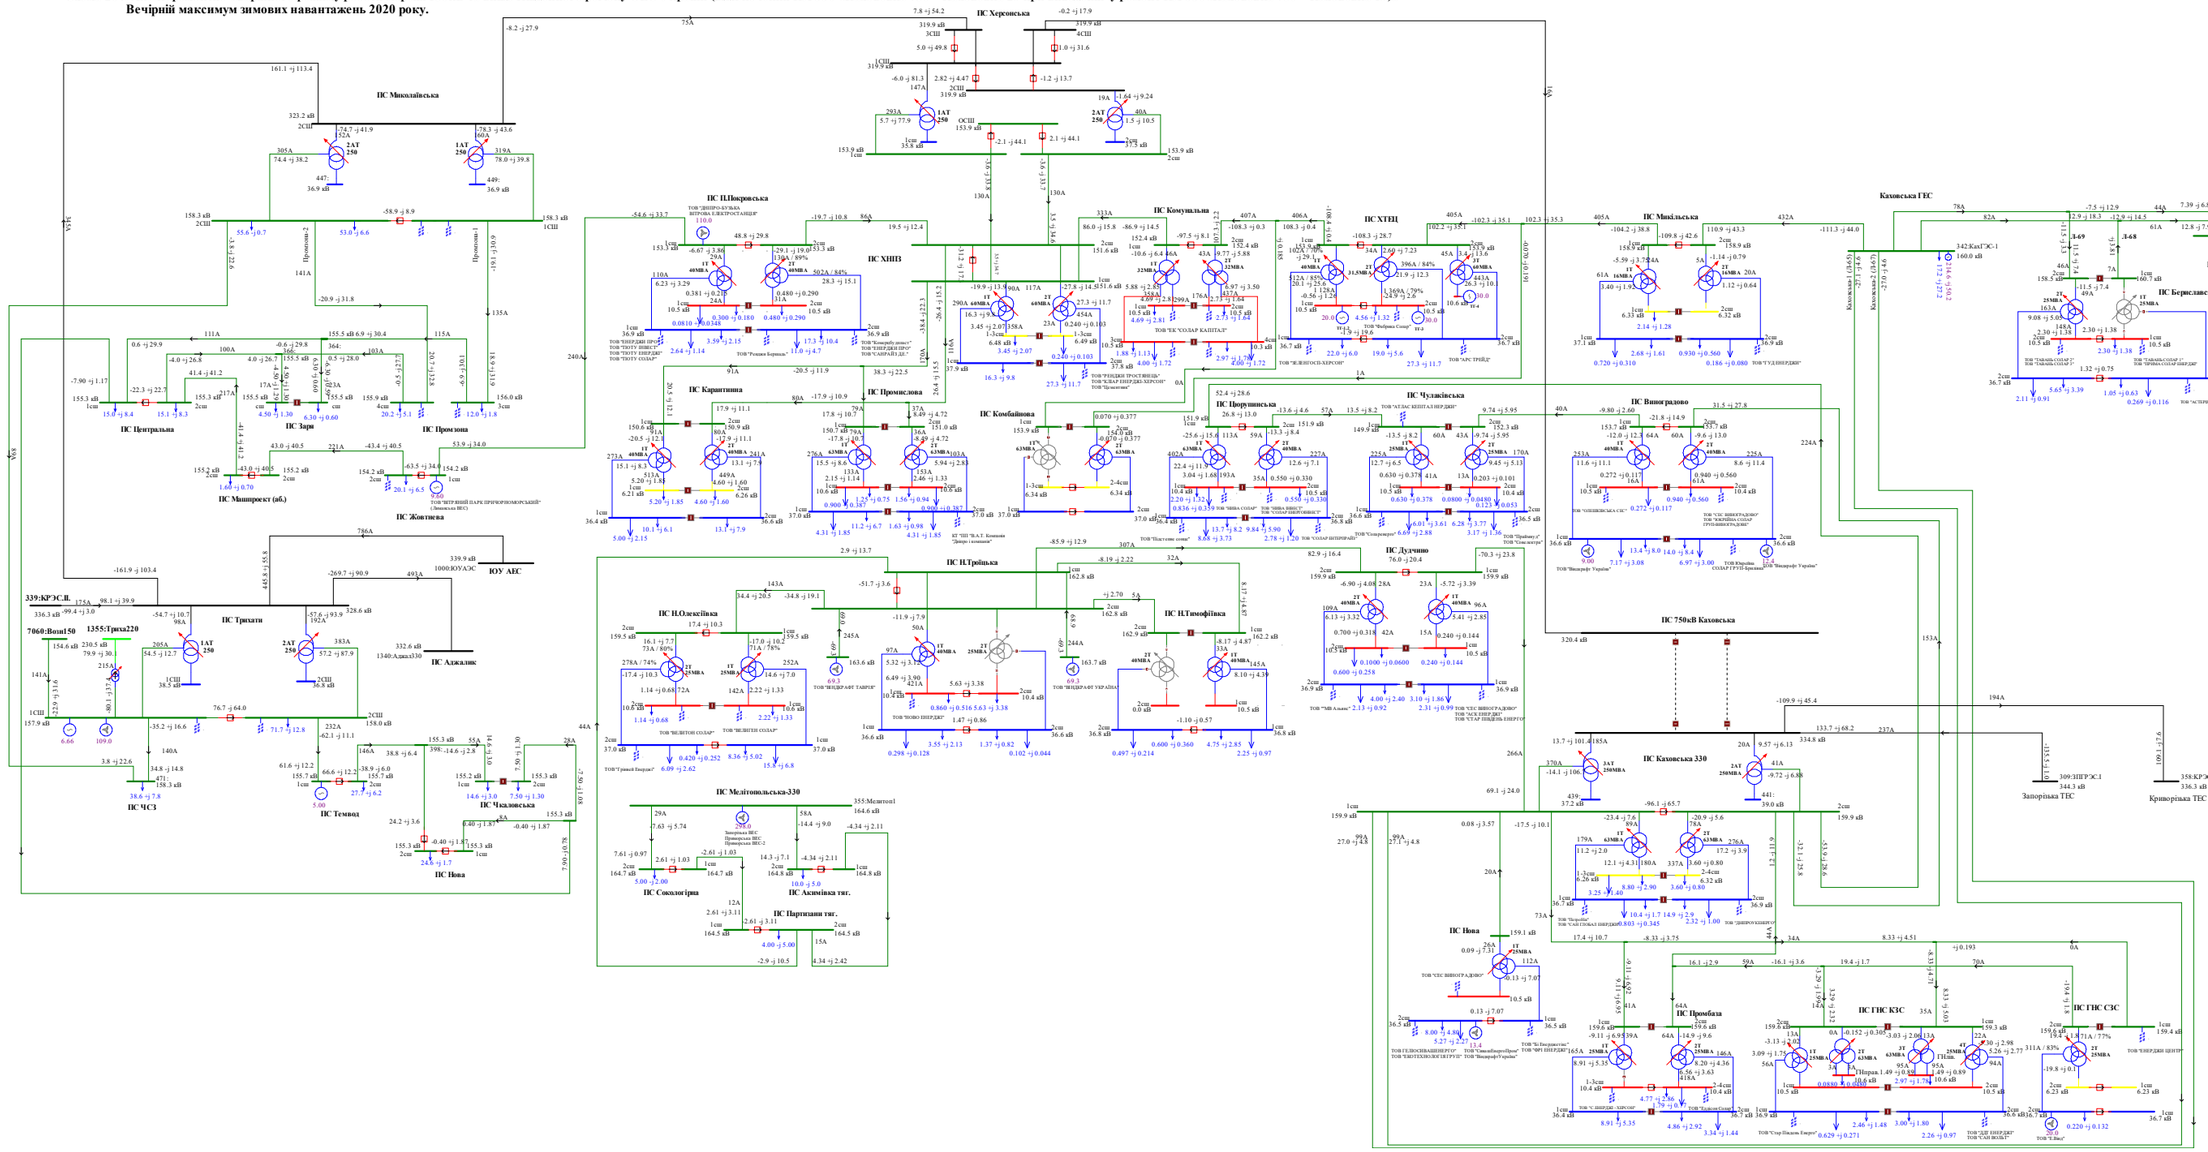

Схема 266. Аналіз ремонтно-аварійного режиму роботи мережі 150кВ та вище Південного регіону ОЕС України (відключення ПЛ 150 «Каховська – Каховська ГЕС 2» при виведенй у ремонт ПЛ 150 «Каховська – Каховська ГЕС 1»).
Вечірній максимум зимових навантажень 2020 року.

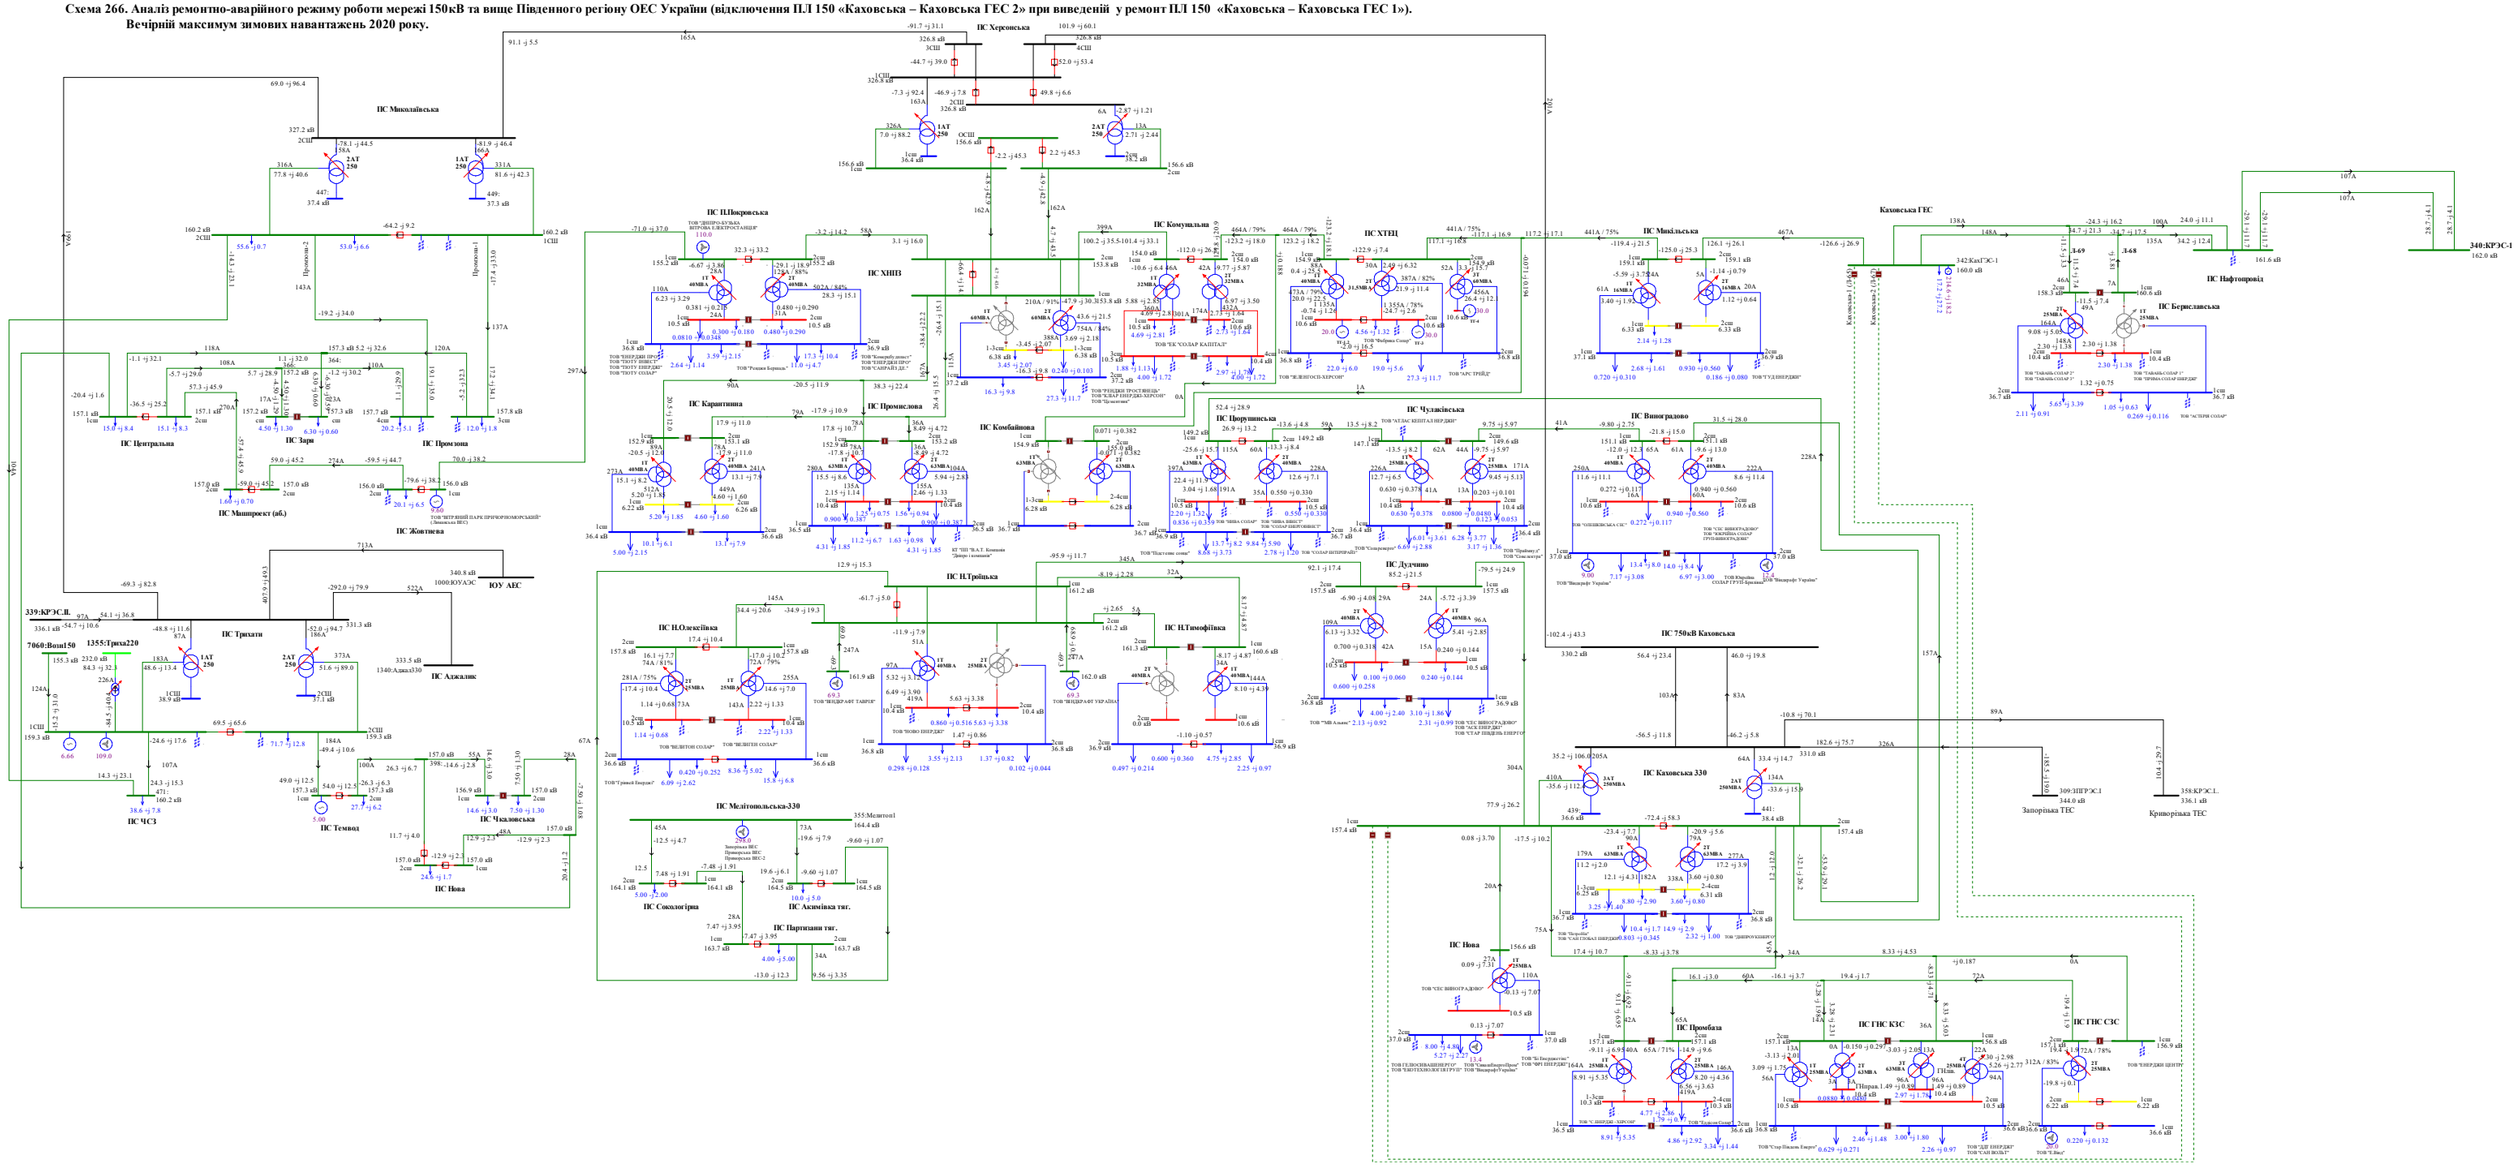

Схема 267. Аналіз ремонтно-аварійного режиму роботи мережі 150кВ та вище Південного регіону ОЕС України (відключення ПЛ 150 «Партизани – Н.Троїцьк» при виведеному у ремонт 2АТ на ПС 330кВ «Каховська»).
Вечірній максимум зимових навантажень 2020 року.

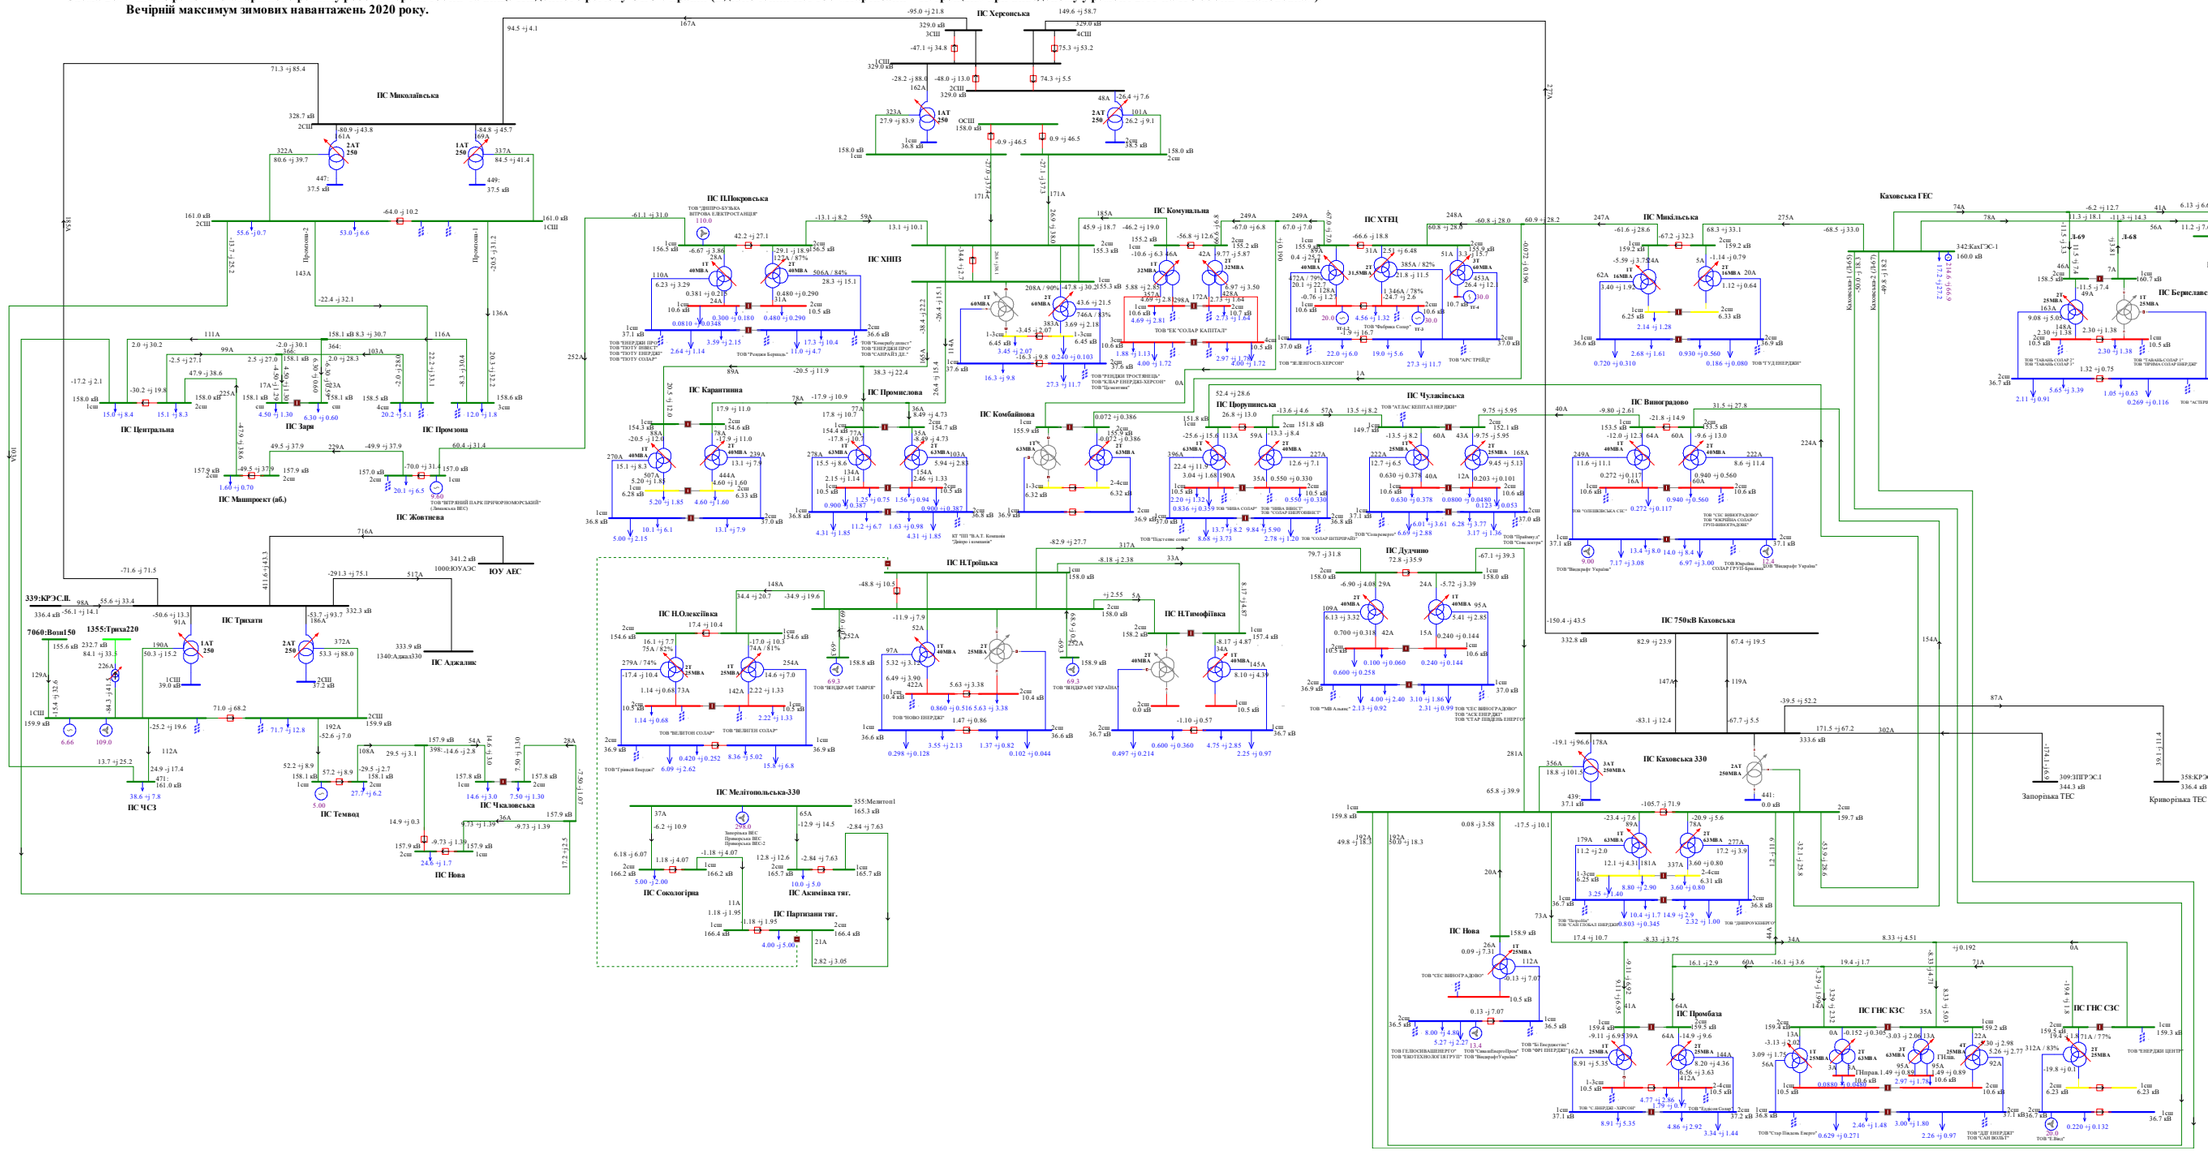

Схема 268.Аналіз ремонтно-аварійного режиму роботи мережі 150кВ та вище Південного регіону ОЕС України (відключення 2СШ-330 на ПС 330 «Каховська» при виведеній у ремонт 1СШ-330 на ПС 330кВ «Каховська»).
Вечірній максимум зимових навантажень 2020 року.

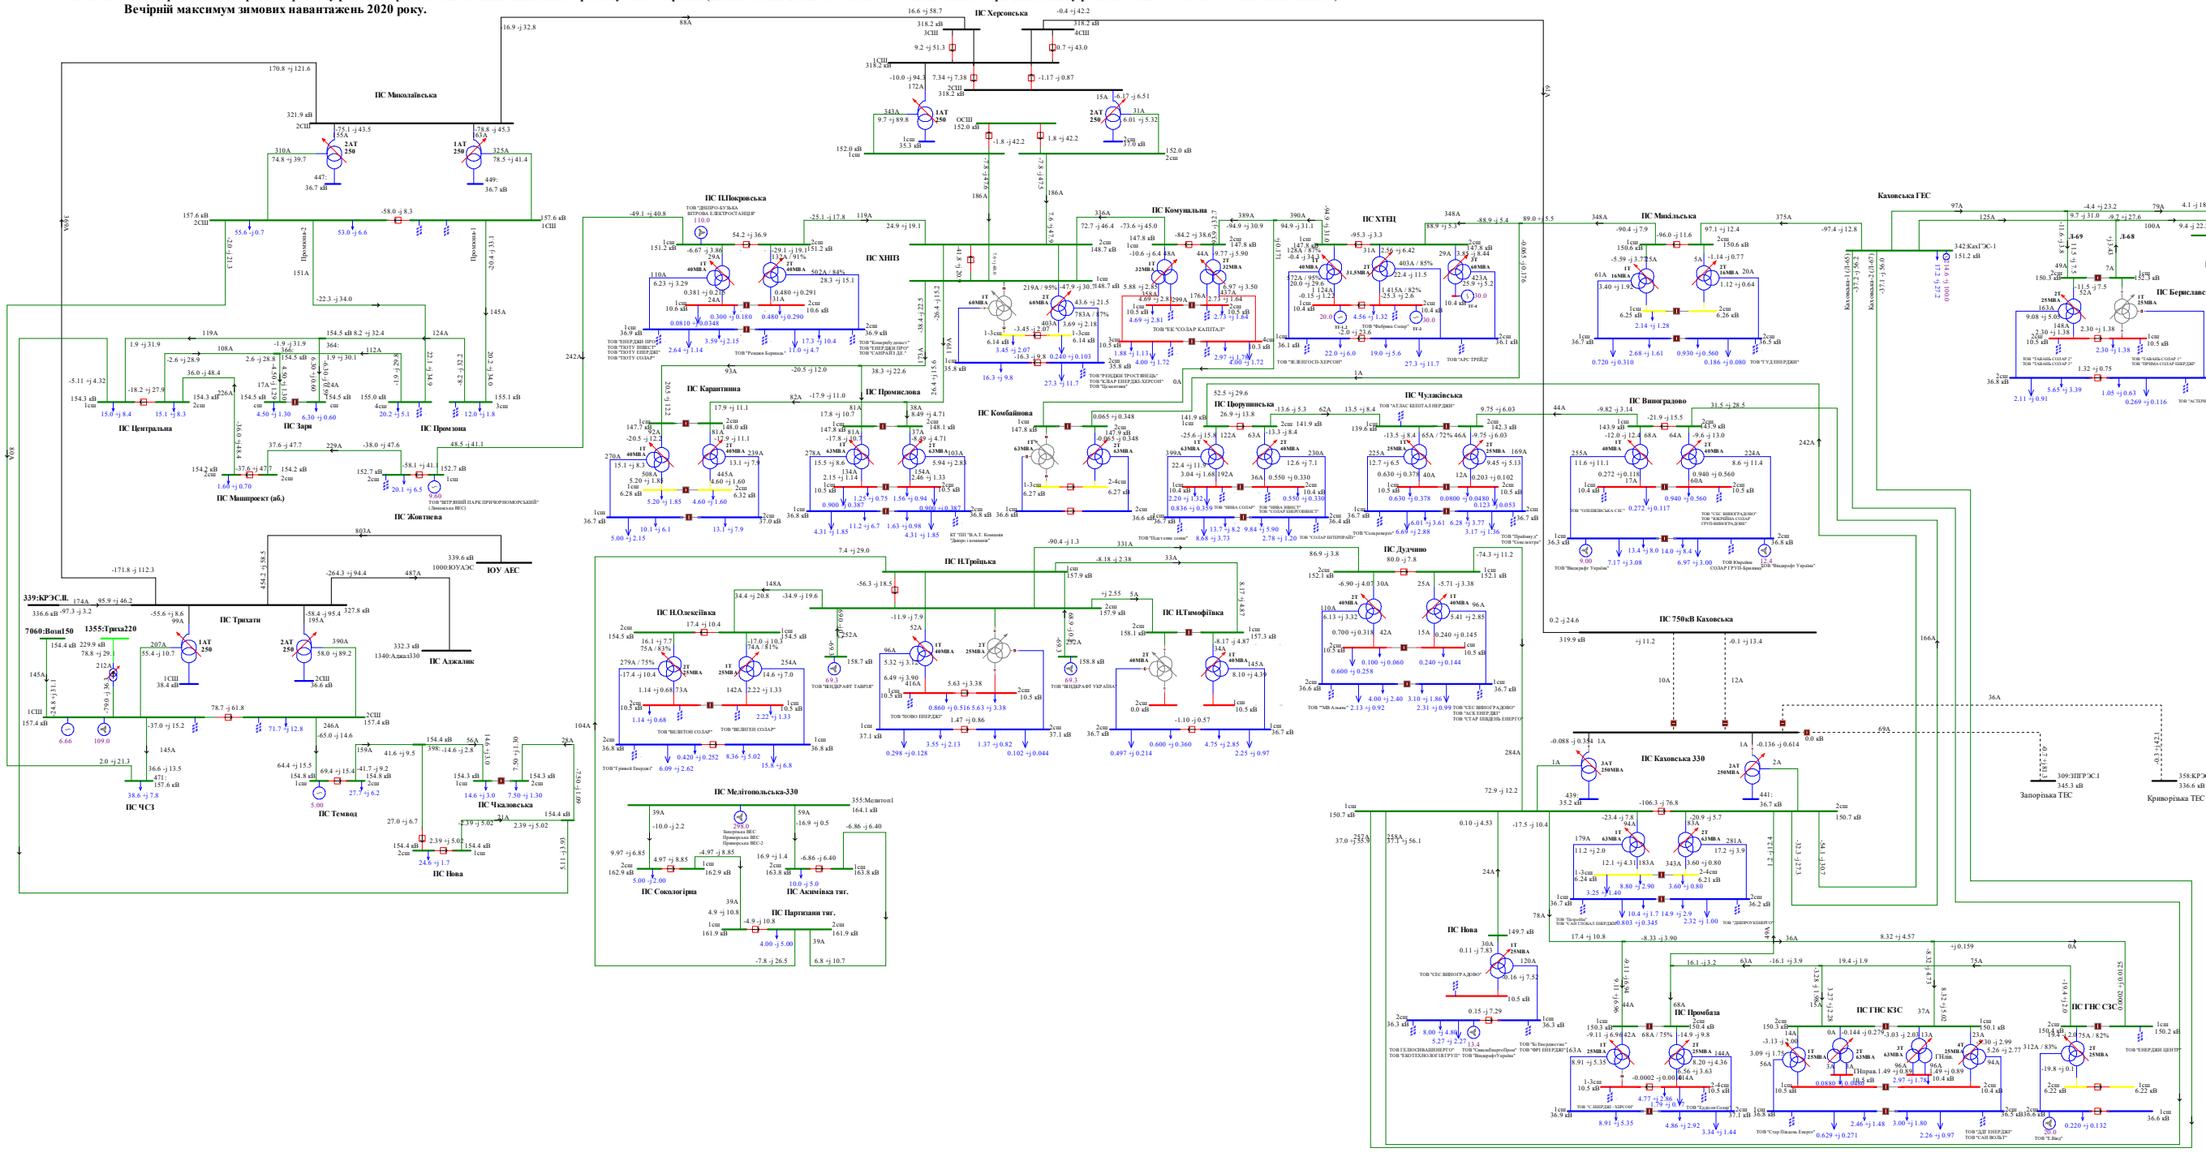

Схема 269. Аналіз ремонтно-аварійного режиму роботи мережі 150кВ та вище Південного регіону ОЕС України (відключення 2АТ на ПС 330кВ «Каховська» при виведеній у ремонт ПЛ 150 «Каховська ГЕС - Микільська»).
Вечірній максимум зимових навантажень 2020 року.

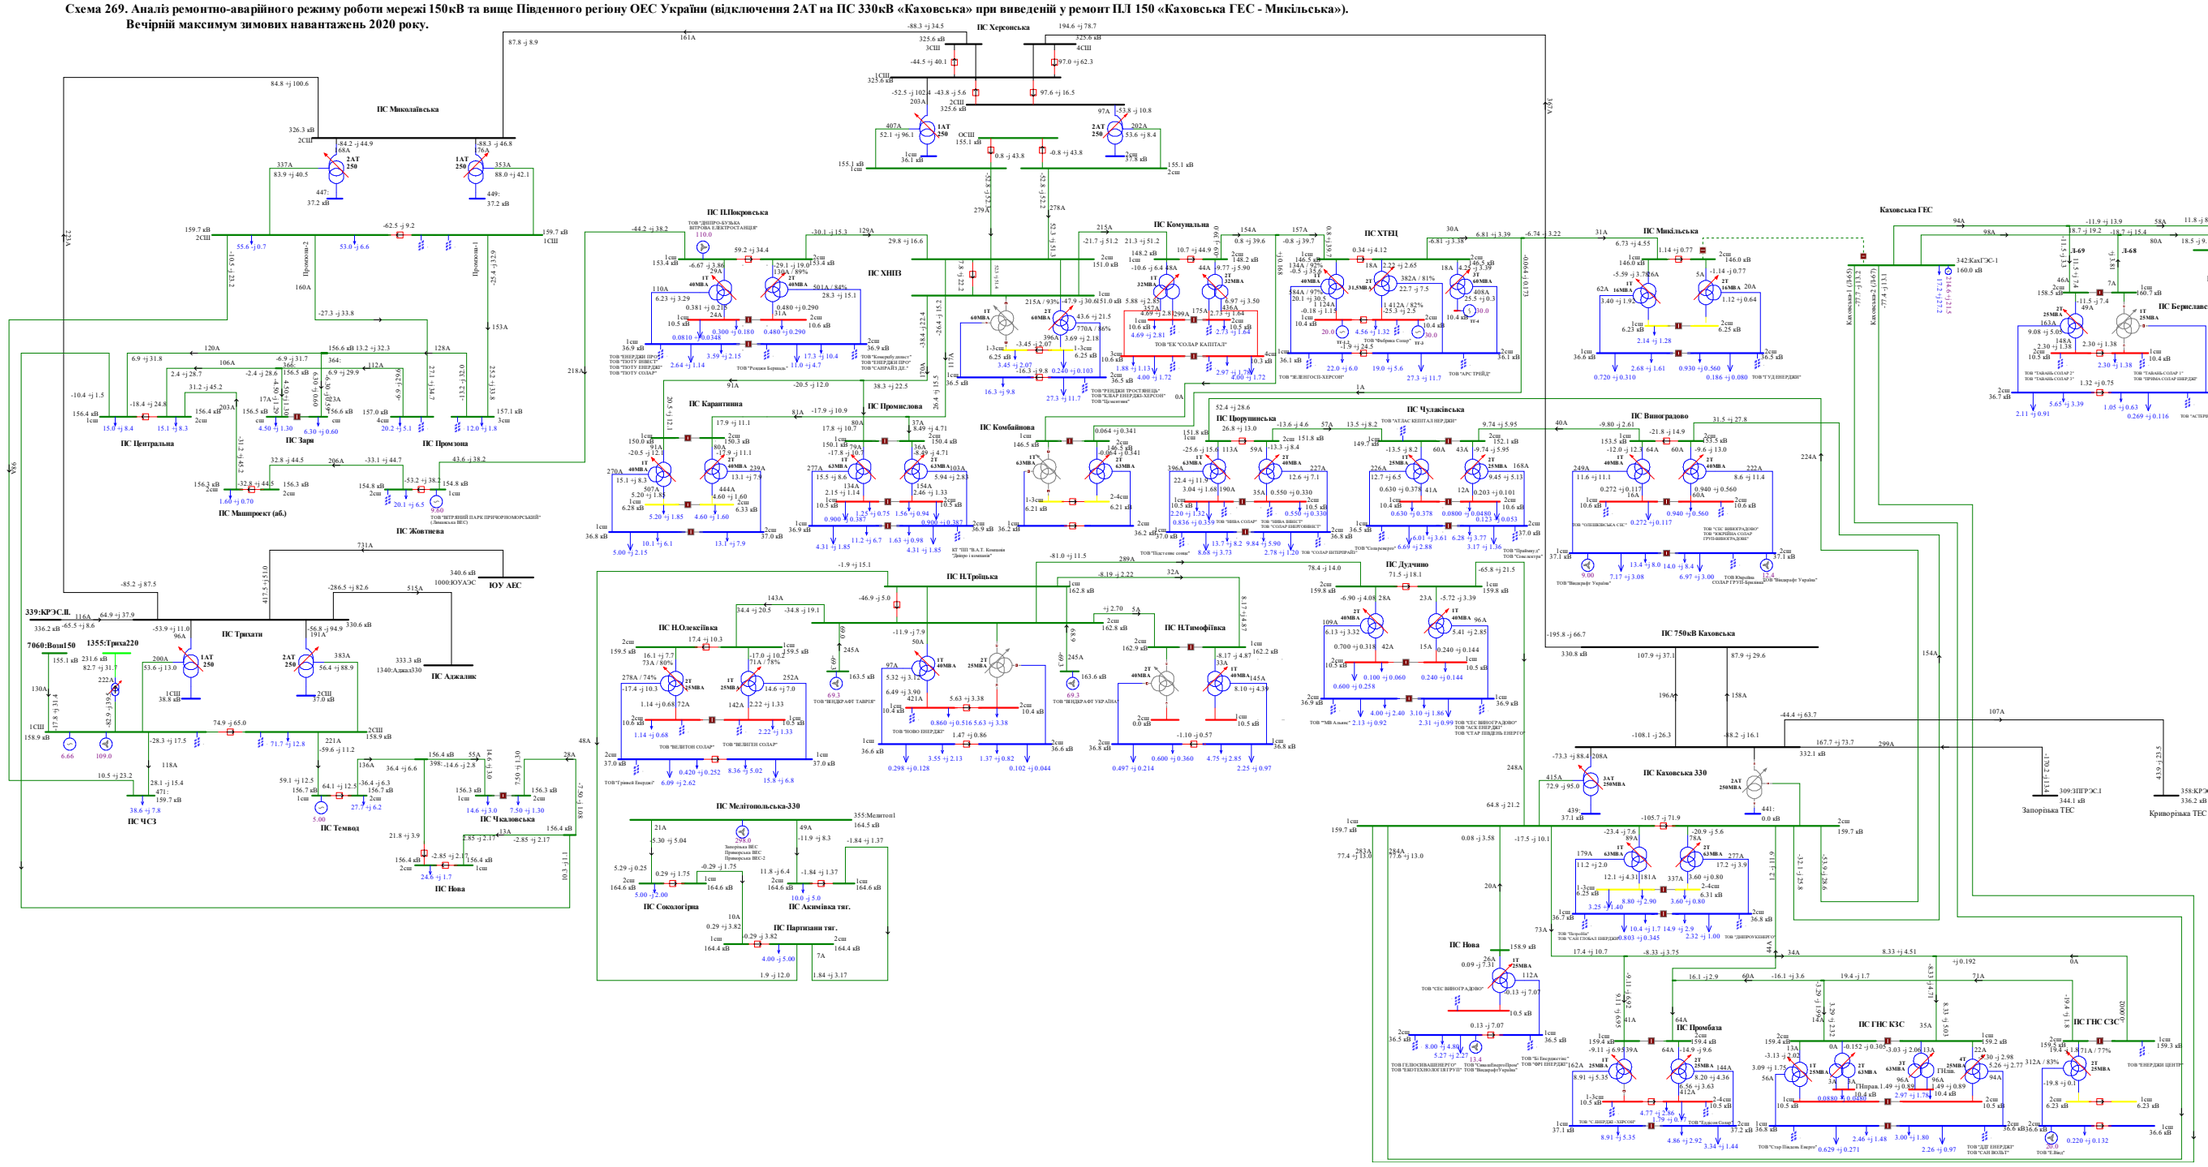

Схема 270. Аналіз ремонтно-аварійного режиму роботи мережі 150кВ та вище Південного регіону ОЕС України (відключення ПЛ 150кВ «Мелітопольська - Акимівка» при виведеній у ремонт ПЛ 150 «Мелітопольська - Сокологірна»).
Вечірній максимум зимових навантажень 2020 року.

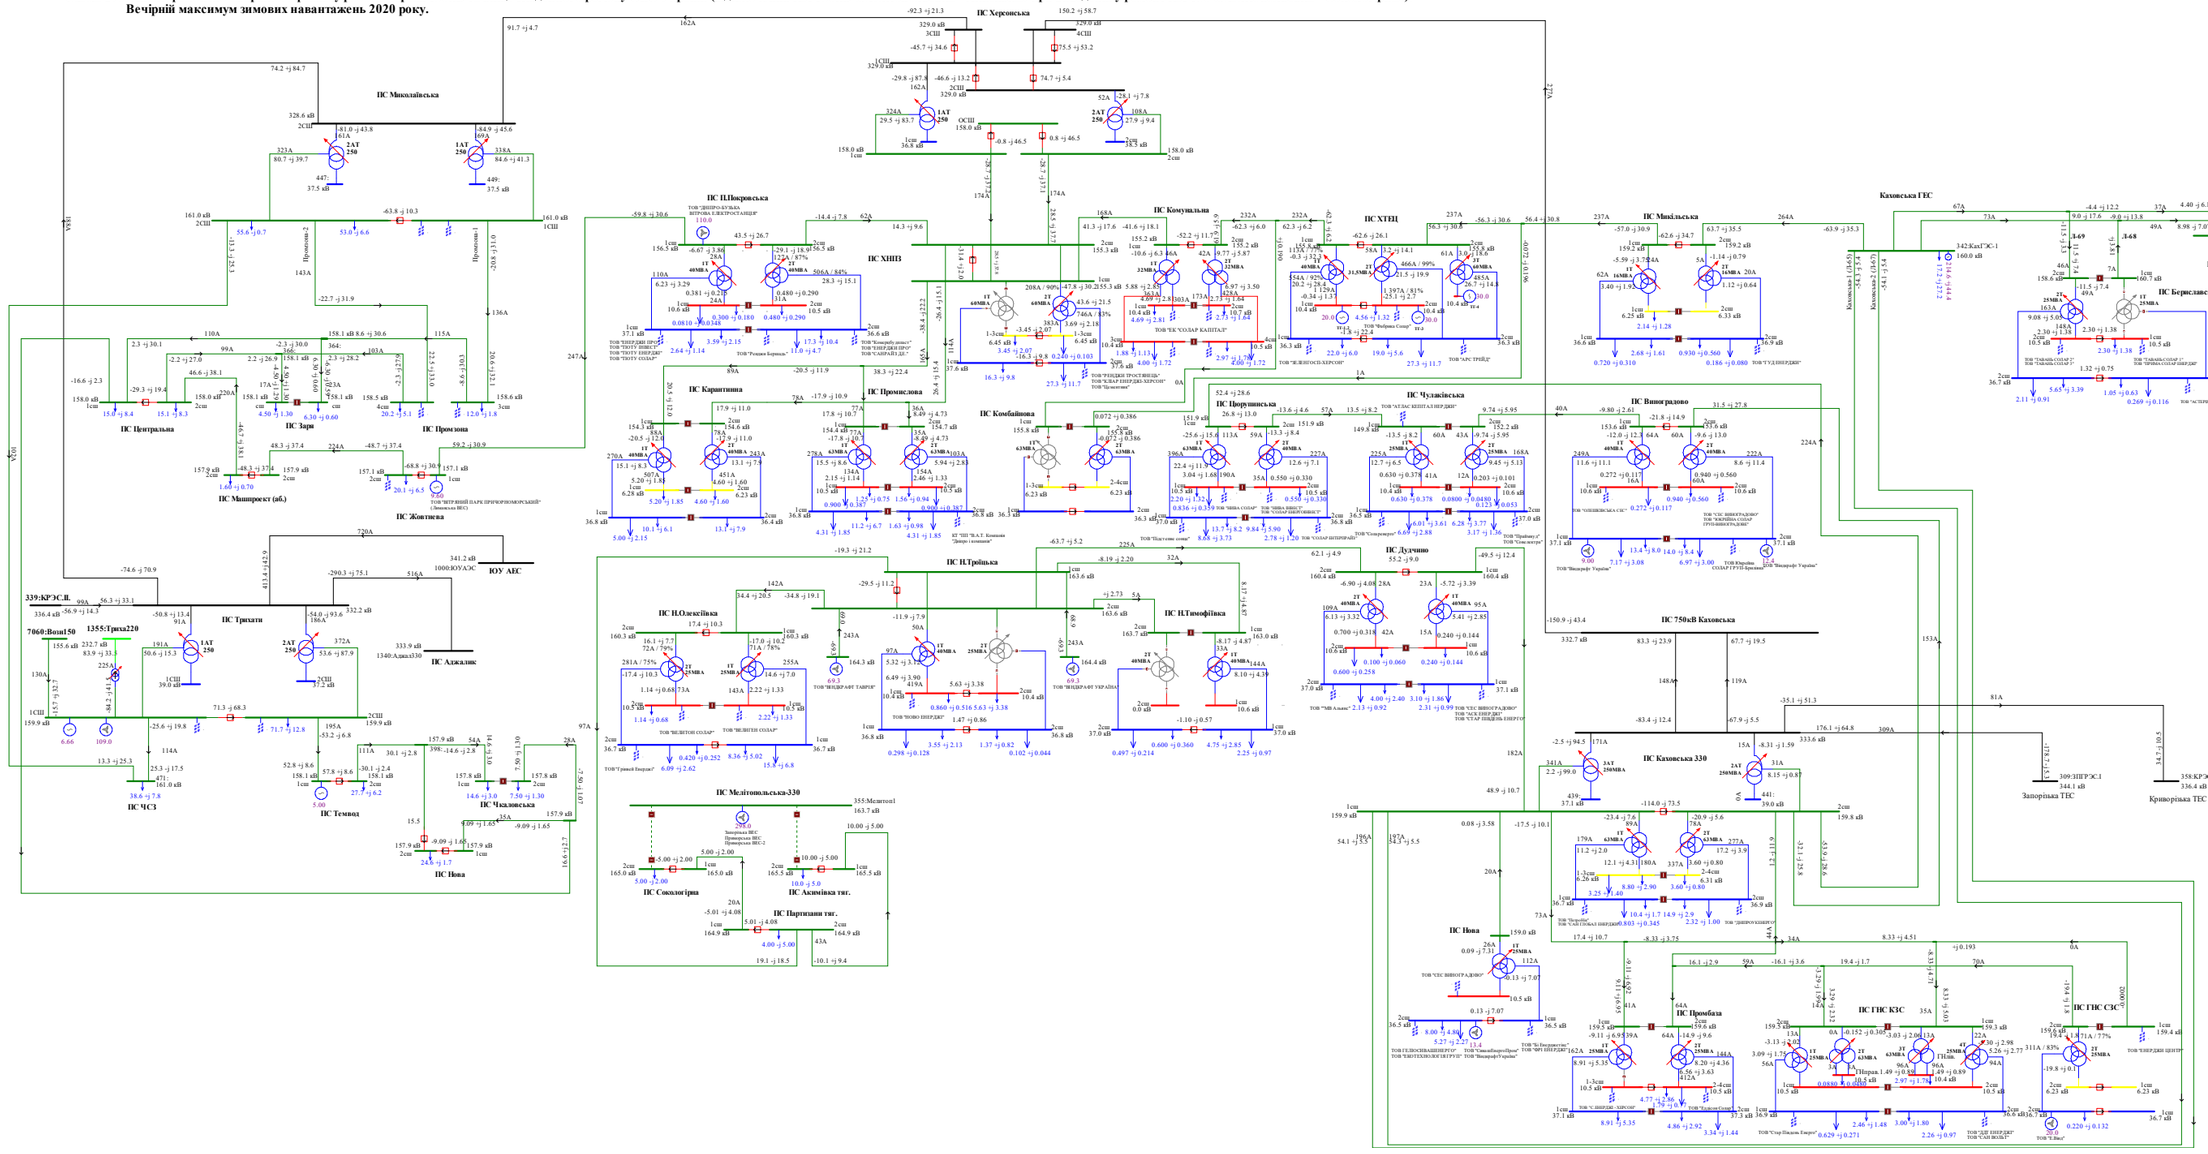
ПС Миколаївська
ПС Херсонська
ПС ПІПокровська
ТОВ "ДНІПРО-БУДВА"
ВІТОВА ЕЛЕКТРОСТАНЦІЯ"
ПС ХНПЗ
ПС Комунальна
ПС ХТЕЦ
ТОВ "ЕК "СОЛАР КАПІТАЛ"
ПС Микільська
ПС Каховська ГЕС
ПС Центральна
ПС Зорі
ПС Промзона
ПС Каршинна
ПС Промислова
ПС Комбайнова
ПС Чулківська
ПС Виноградово
ПС Маяк
ПС Жовтнева
ПС Трихати
ПС Аджалик
ПС ЮУ АЕС
ПС ЧСЗ
ПС Темвод
ПС Чкаловська
ПС Нова
ПС НТроїцька
ПС НОлексіївка
ПС НТимофіївка
ПС Дудчино
ПС Мелітопольська-330
ПС Сокологірна
ПС Партизани тяг.
ПС 750кВ Каховська
ПС Каховська 330
ПС Запорізька ТЕС
ПС Криворізька ТЕС
ПС ГНС КЗС
ПС ГНС СЗС
ТОВ "ЕНЕРДЖІ ПРОМ"
ТОВ "ТЕХТУ ЕНЕРДЖІ"
ТОВ "ТЕХТУ СОЛАР"
ТОВ "Ресівер Бізнес"
ТОВ "Компанія ЛІНКС"
ТОВ "ЕНЕРДЖІ ПРО"
ТОВ "САНРАЙЗ ДЕ"
ТОВ "ТРЕНДЕК ТРОСТВІЩЕ"
ТОВ "СОЛАР ЕНЕРДЖІ-ХЕРСОН"
ТОВ "Ц-ЕНЕРГІЯ"
ТОВ "Фабрика Сонця"
ТОВ "Ж.ЛЕНТОСЬ-ХЕРСОН"
ТОВ "АРС ТРЕЙД"
ТОВ "ТУЛ ЕНЕРДЖІ"
ТОВ "ЧАТАС ЕНЕРДЖІ"

Схема 271. Аналіз ремонтно-аварійного режиму роботи мережі 150кВ та вище Південного регіону ОЕС України (відключення ПЛ 150кВ «Партизани -Акимівка» при виведеній у ремонт ПЛ 150 «Партизани - Сокологірна»). .
Вечірній максимум зимових навантажень 2020 року.

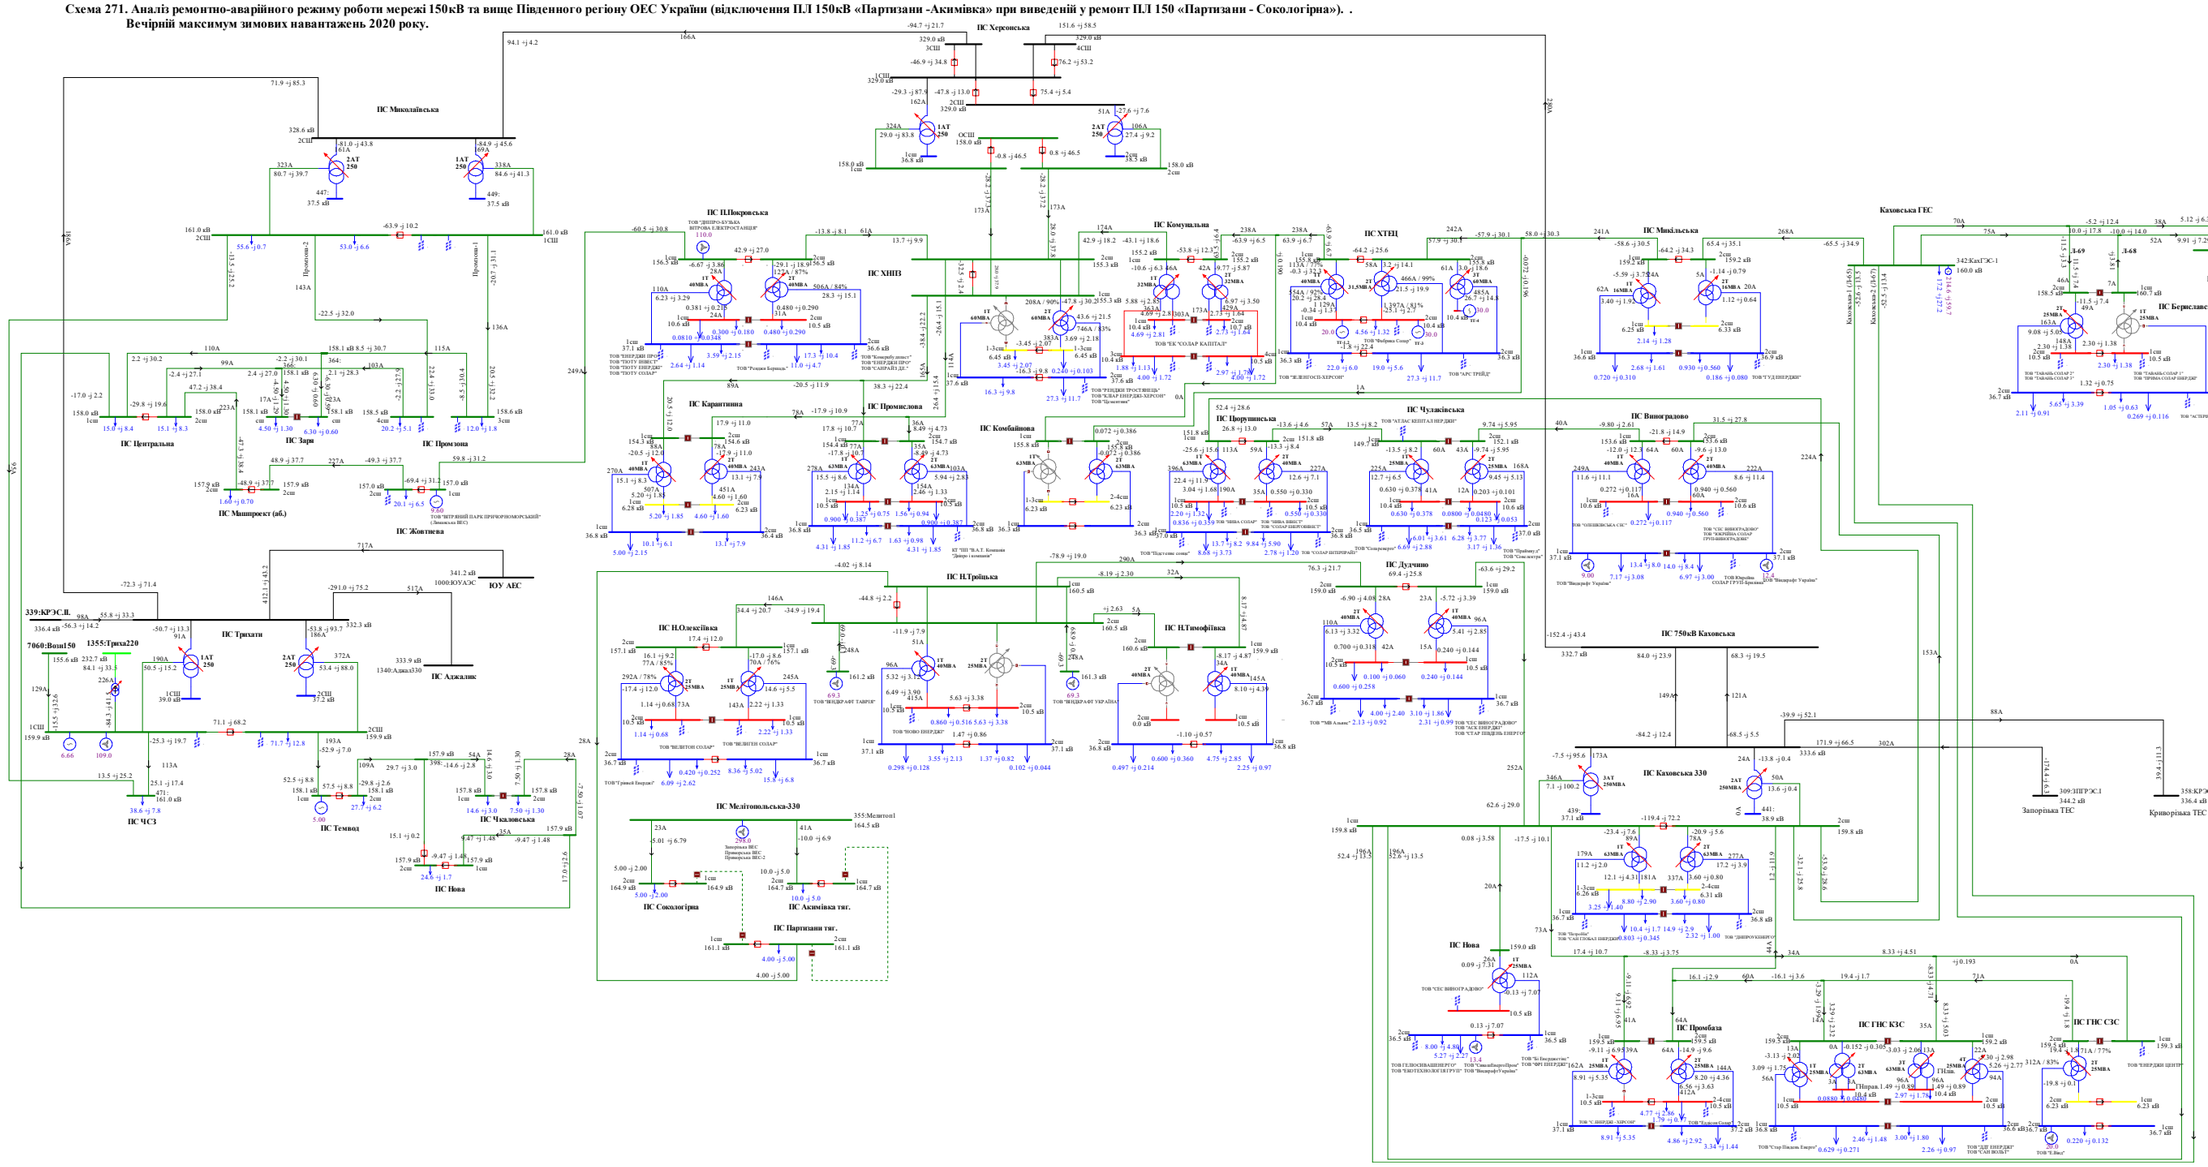

Схема 272. Аналіз ремонтно-аварійного режиму роботи мережі 150кВ та вище Південного регіону ОЕС України (відключення ПЛ 150кВ «П.Покровська - Жовтнева»).
Вечірній максимум зимових навантажень 2020 року.

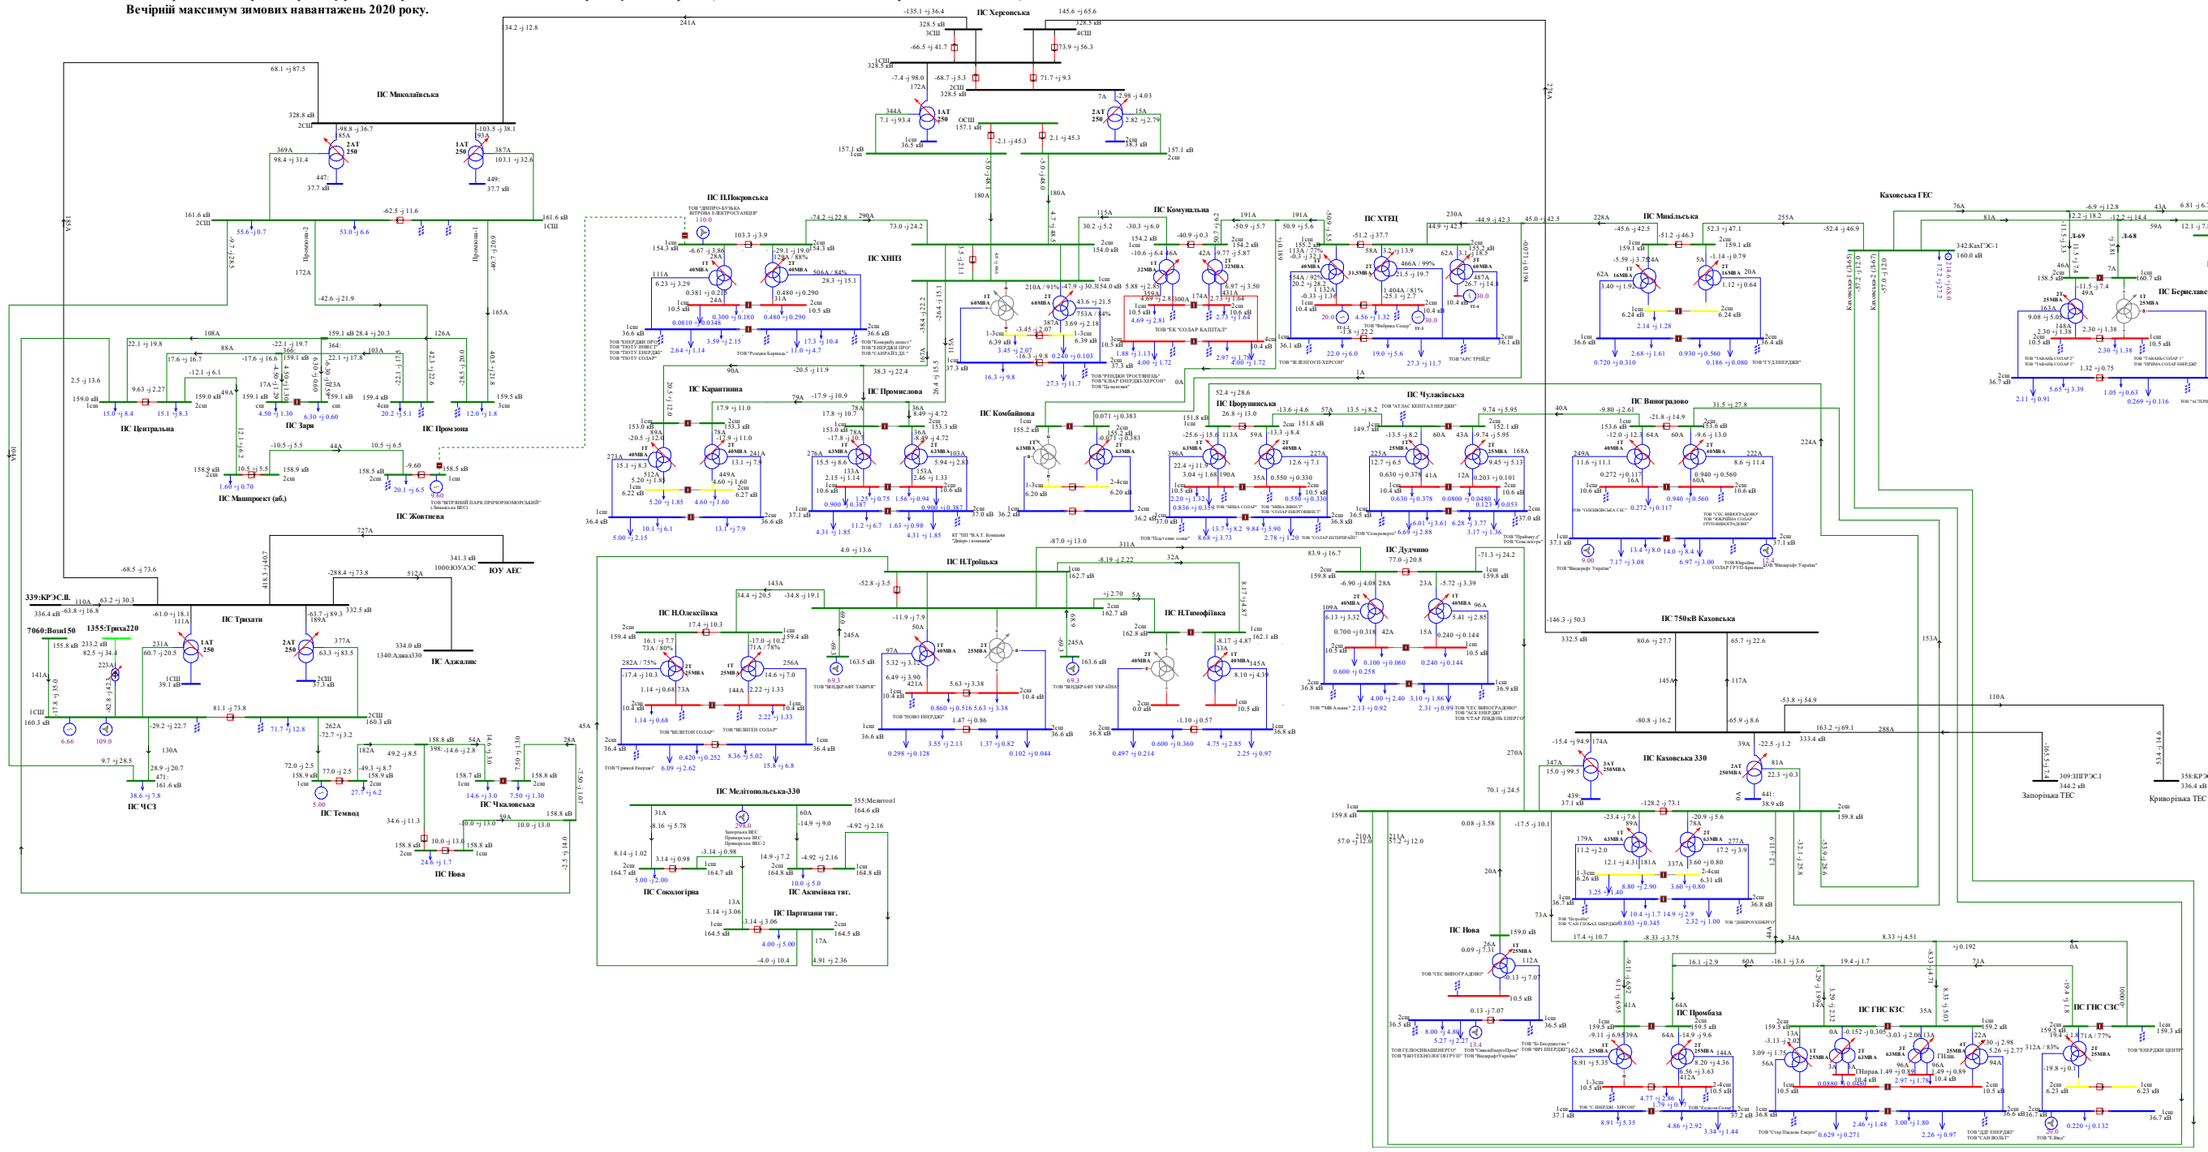

Схема 273. Аналіз ремонтно-аварійного режиму роботи мережі 150кВ та вище Південного регіону ОЕС України (відключення ПЛ 150кВ «Каховська - Дудчино»).
Вечірній максимум зимових навантажень 2020 року.

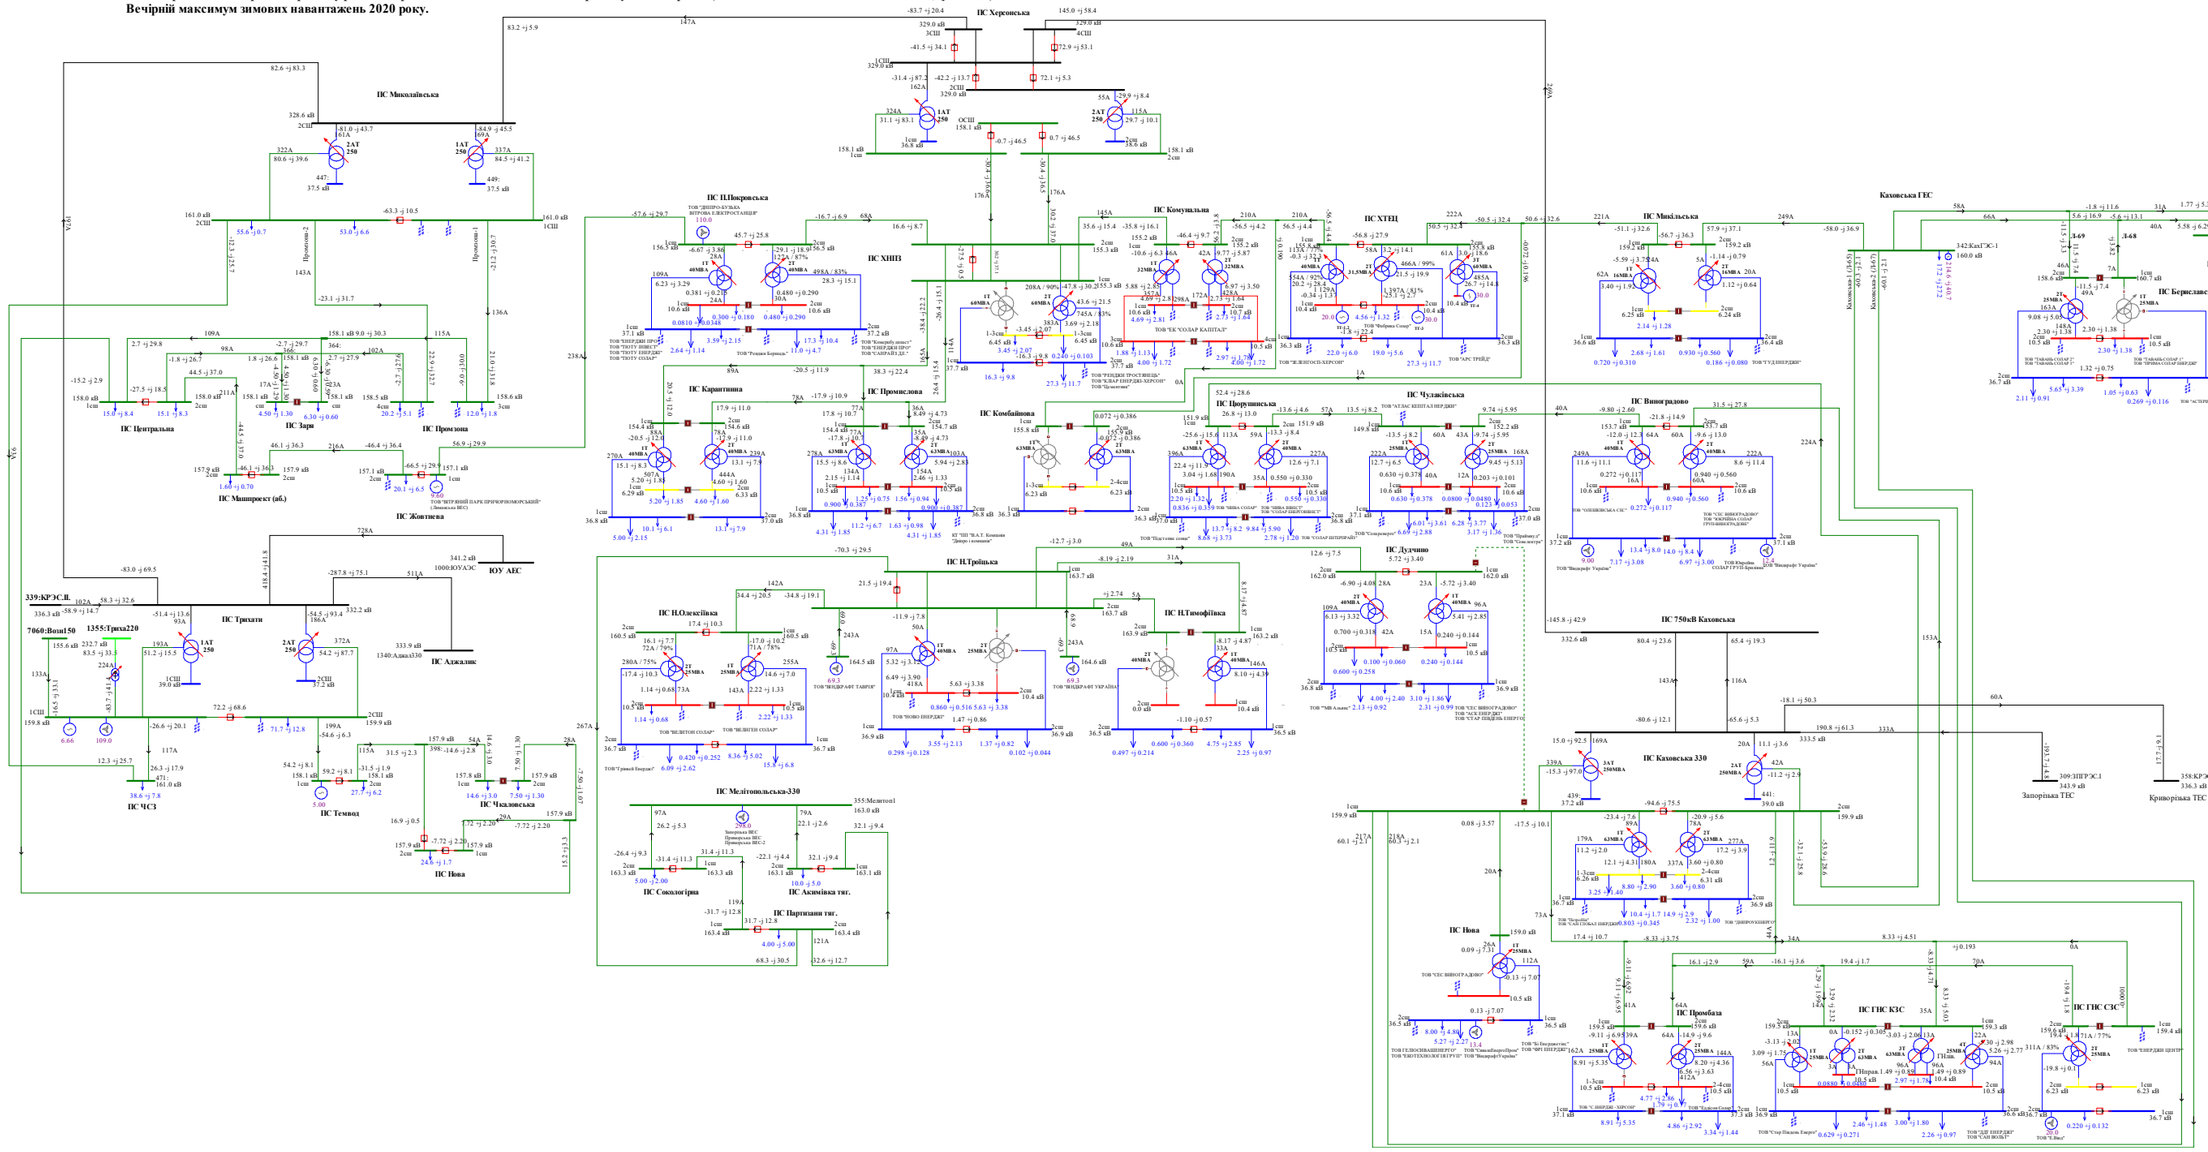
ПС Миколаївська
ПС Херсонська
ПС Каховська
ПС Центральна
ПС Зоря
ПС Маяк
ПС Жовтнева
ПС Трихати
ПС Аджалик
ЮУ АЕС
ПС ЧСЗ
ПС Темвод
ПС Чкаловська
ПС Нова
ПС Покровська
ПС Карантина
ПС Промінь
ПС Комбайнова
ПС Троїцька
ПС Мелітопольська-330
ПС Сокологірка
ПС Асєєвська тяг.
ПС Партизани тяг.
ПС Комунальна
ПС ХНПЗ
ПС ХТЕЦ
ПС Чулаївська
ПС Дудчино
ПС Виноградово
ПС Миколаївська
ПС Каховська ГЕС
ПС 750кВ Каховська
ПС Каховська 330
ПС Нафтопровід
ПС Бериславська
ПС Промінь

Схема 274. Аналіз режиму роботи мережі 150кВ та вище Південного регіону ОЕС України.
Денне зниження літніх навантажень 2024 року.

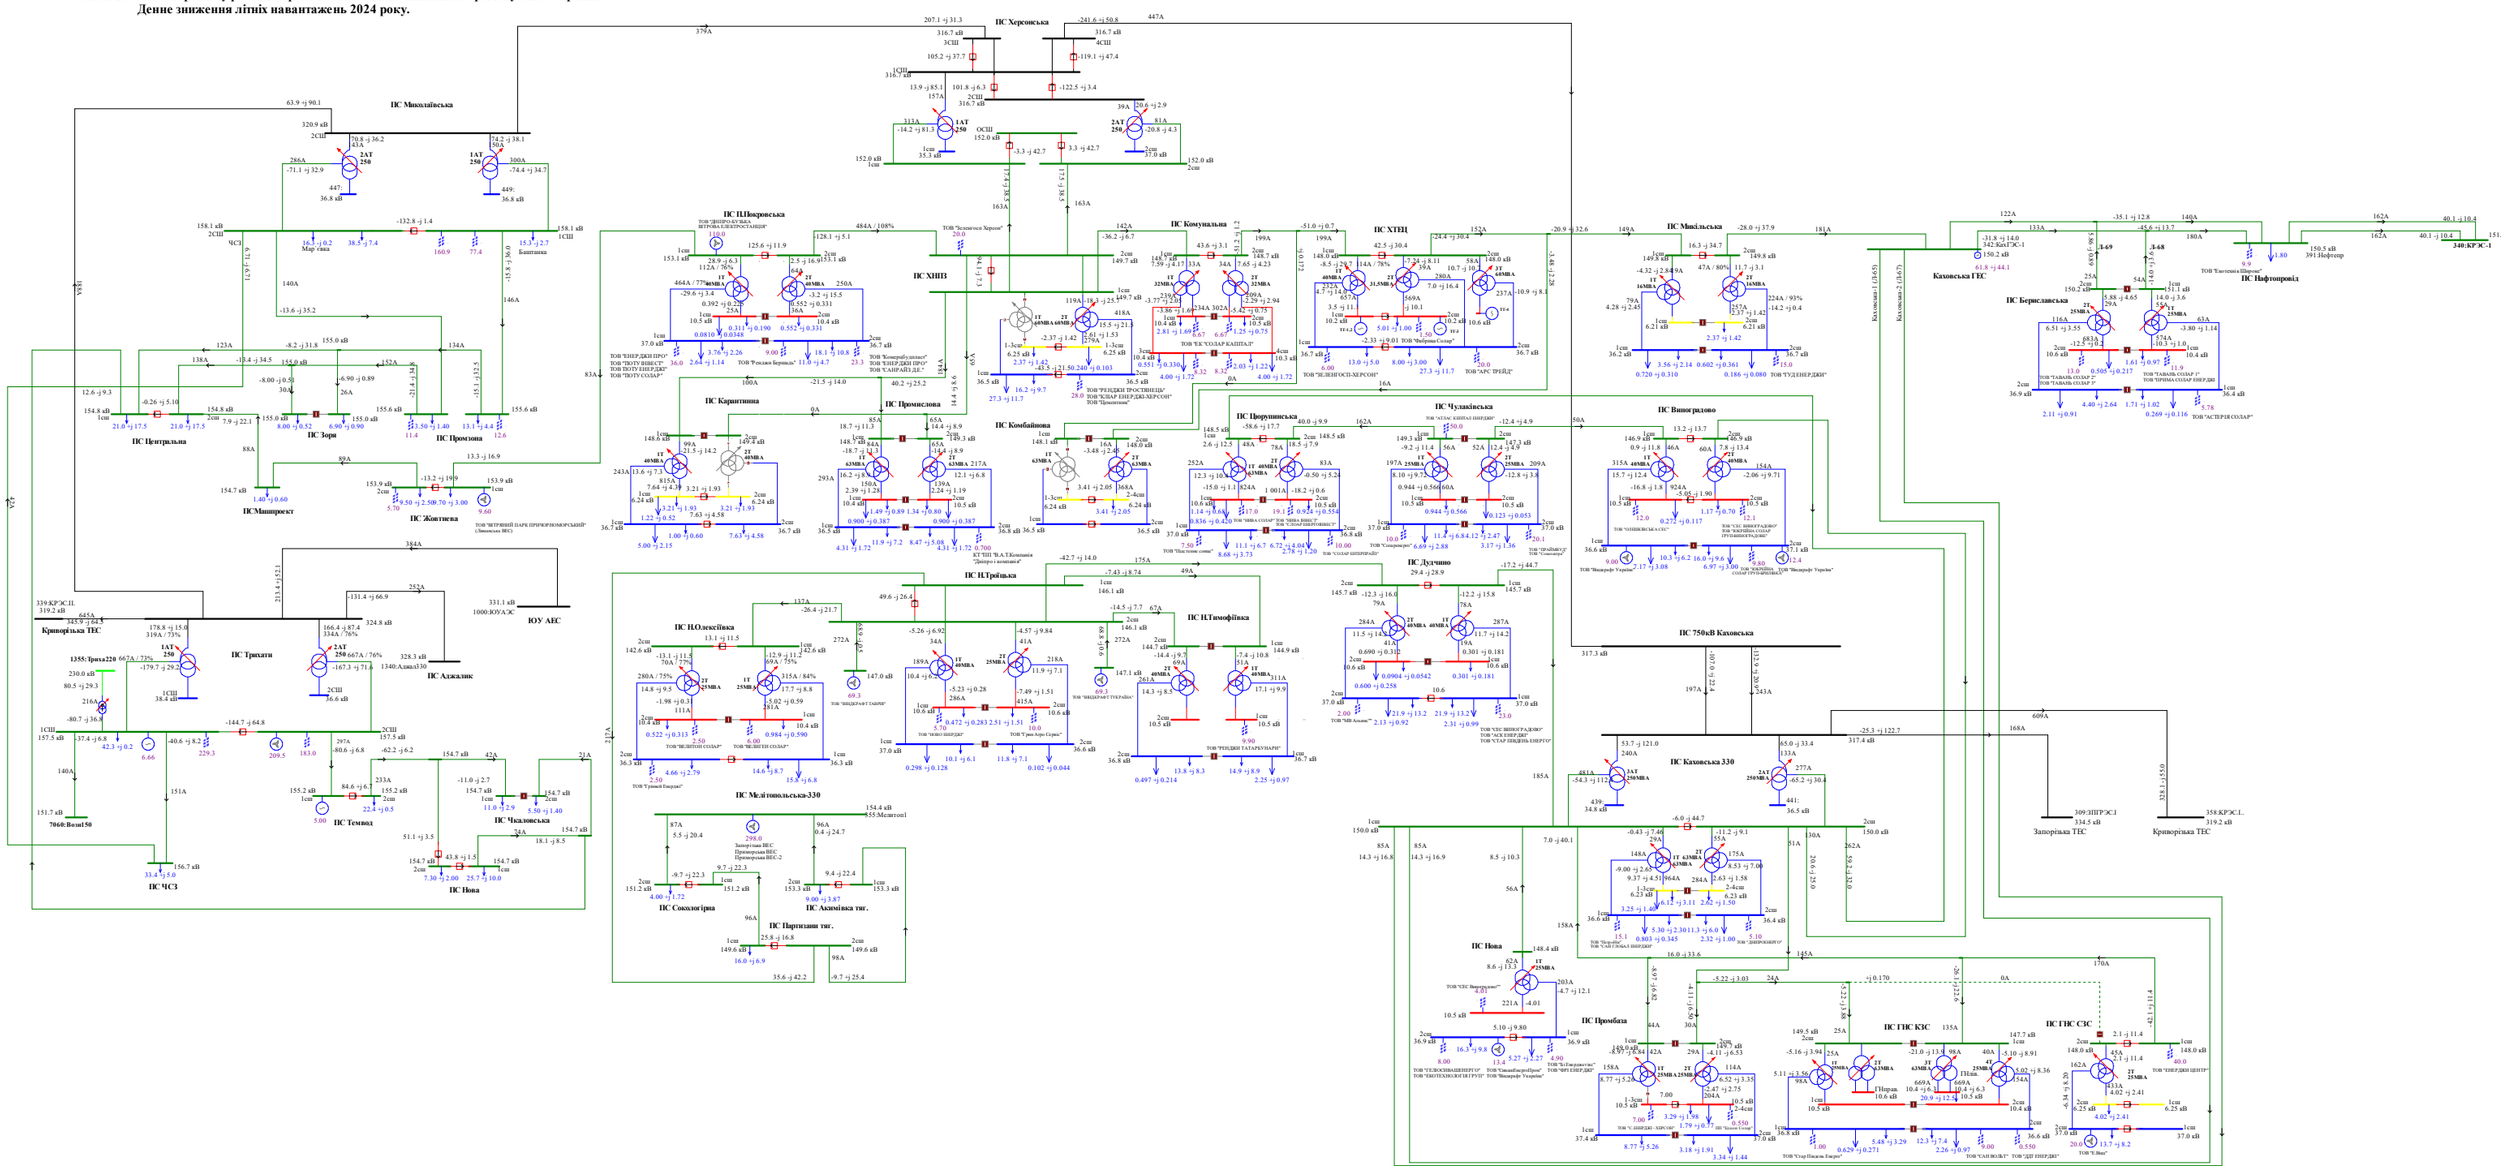
ПС Миколаївська
ПС Херсонська
ПС Каховська
ПС Центральна
ПС Зоря
ПС Промінь
ПС Жовтнева
ПС Каринтина
ПС Промислова
ПС Комбайнова
ПС Трикати
ПС Аджалик
ПС ЧСЗ
ПС Нова
ПС Темвод
ПС Чкаловська
ПС Сокологірка
ПС Акхимівка тяг.
ПС Парижани тяг.
ПС Мелітопольська-330
ПС Дудчино
ПС Каховська 330
ПС 750кВ Каховська
ПС Промбаза
ПС ГНС КЗС
ПС ГНС СЗС
Криворізька ТЕС
Запорізька ТЕС
Каховська ГЕС
ПС Берислівська
ПС Нафтопровід
ПС Виноградово
ПС Чулаївська
ПС Миколаївська
ПС Мишівська
ПС ХТЕЦ
ПС ХНПЗ
ПС Комунальна
ПС Іванівська
ПС Олексіївська
ПС Тимофіївська
ПС Трійська
ПС Шевченкове
ПС Прорізна
ПС Машпроект

Схема 275. Аналіз ремонтно-аварійного режиму роботи мережі 150кВ та вище Південного регіону ОЕС України (відключення 3АТ на ПС 330кВ «Каховська» при виведеному у ремонт 2АТ на ПС 330кВ «Каховська»).

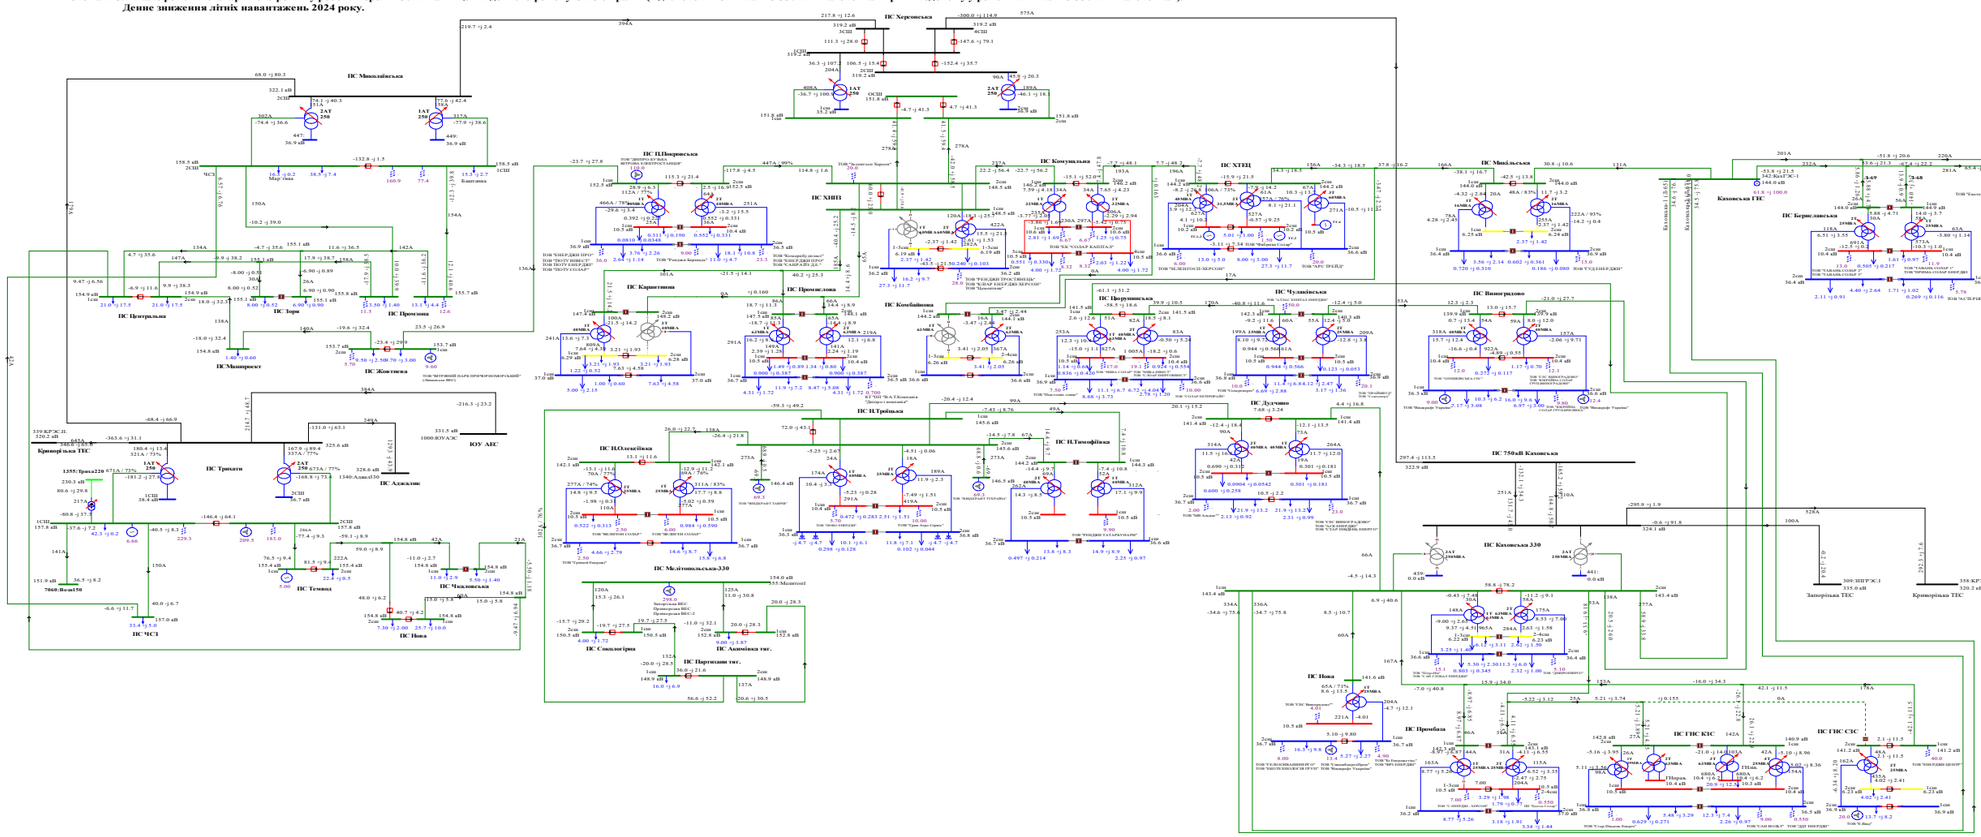

Схема 276. Аналіз ремонтно-аварійного режиму роботи мережі 150кВ та вище Південного регіону ОЕС України (відключення ПЛ 330 «Каховська 750 - Херсонська» при виведенні у ремонт ПЛ 330 «Трихати - Миколаївська»).
Денне зниження літніх навантажень 2024 року.

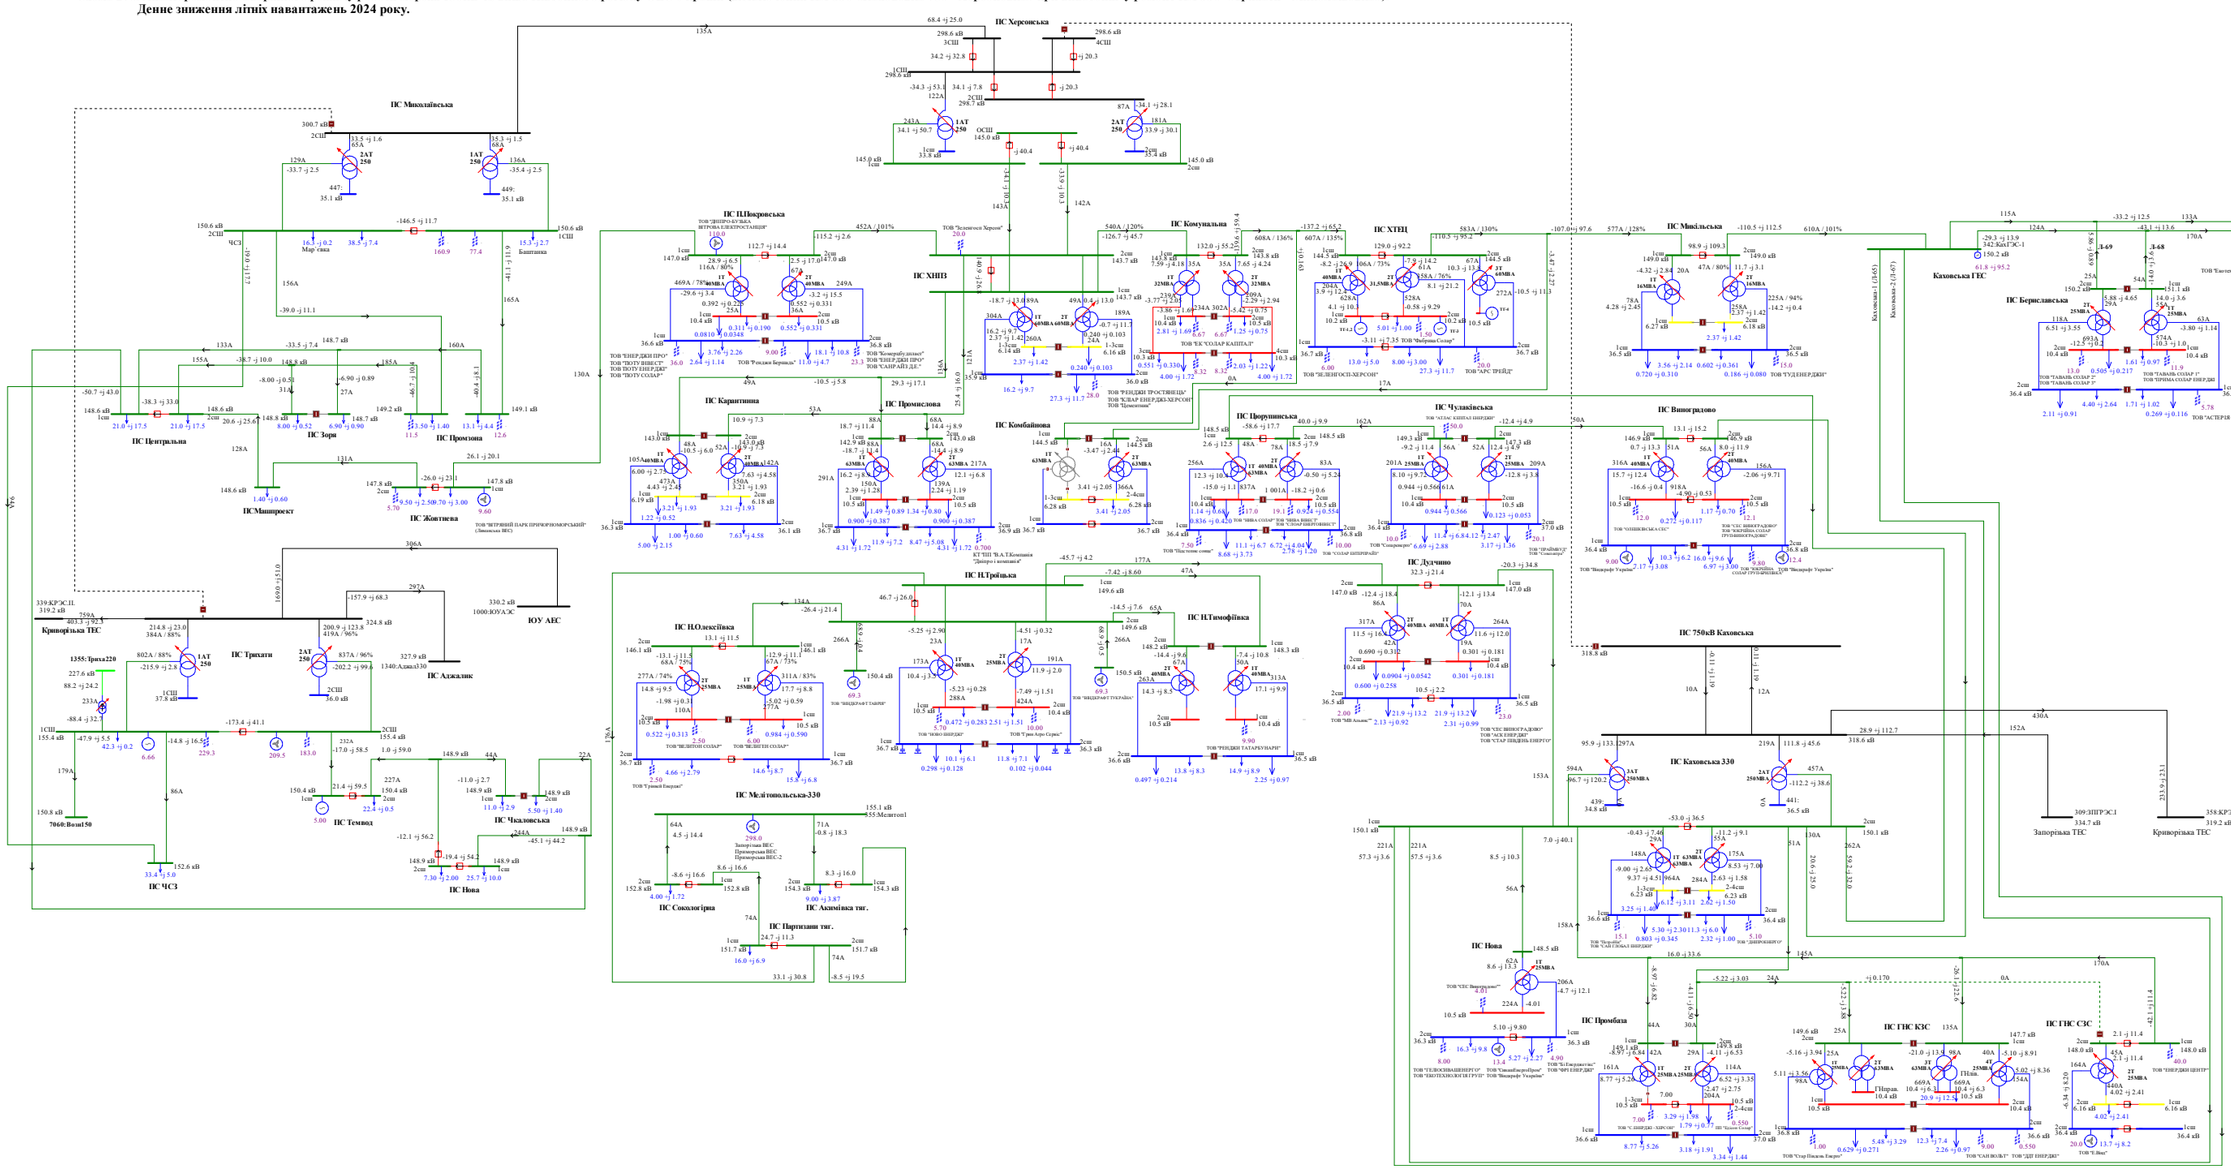

Схема 277. Аналіз ремонтно-аварійного режиму роботи мережі 150кВ та вище Південного регіону ОЕС України (відключення ПЛ 330 «Каховська 750 - Херсонська» при виведеній у ремонт ПЛ 330 «Трихати - Миколаївська», з виконанням радіального розриву на ПС 150/35/6кВ «ХНПЗ» у бік ПС 150/10кВ «Комунальна»).
Денне зниження літніх навантажень 2024 року.

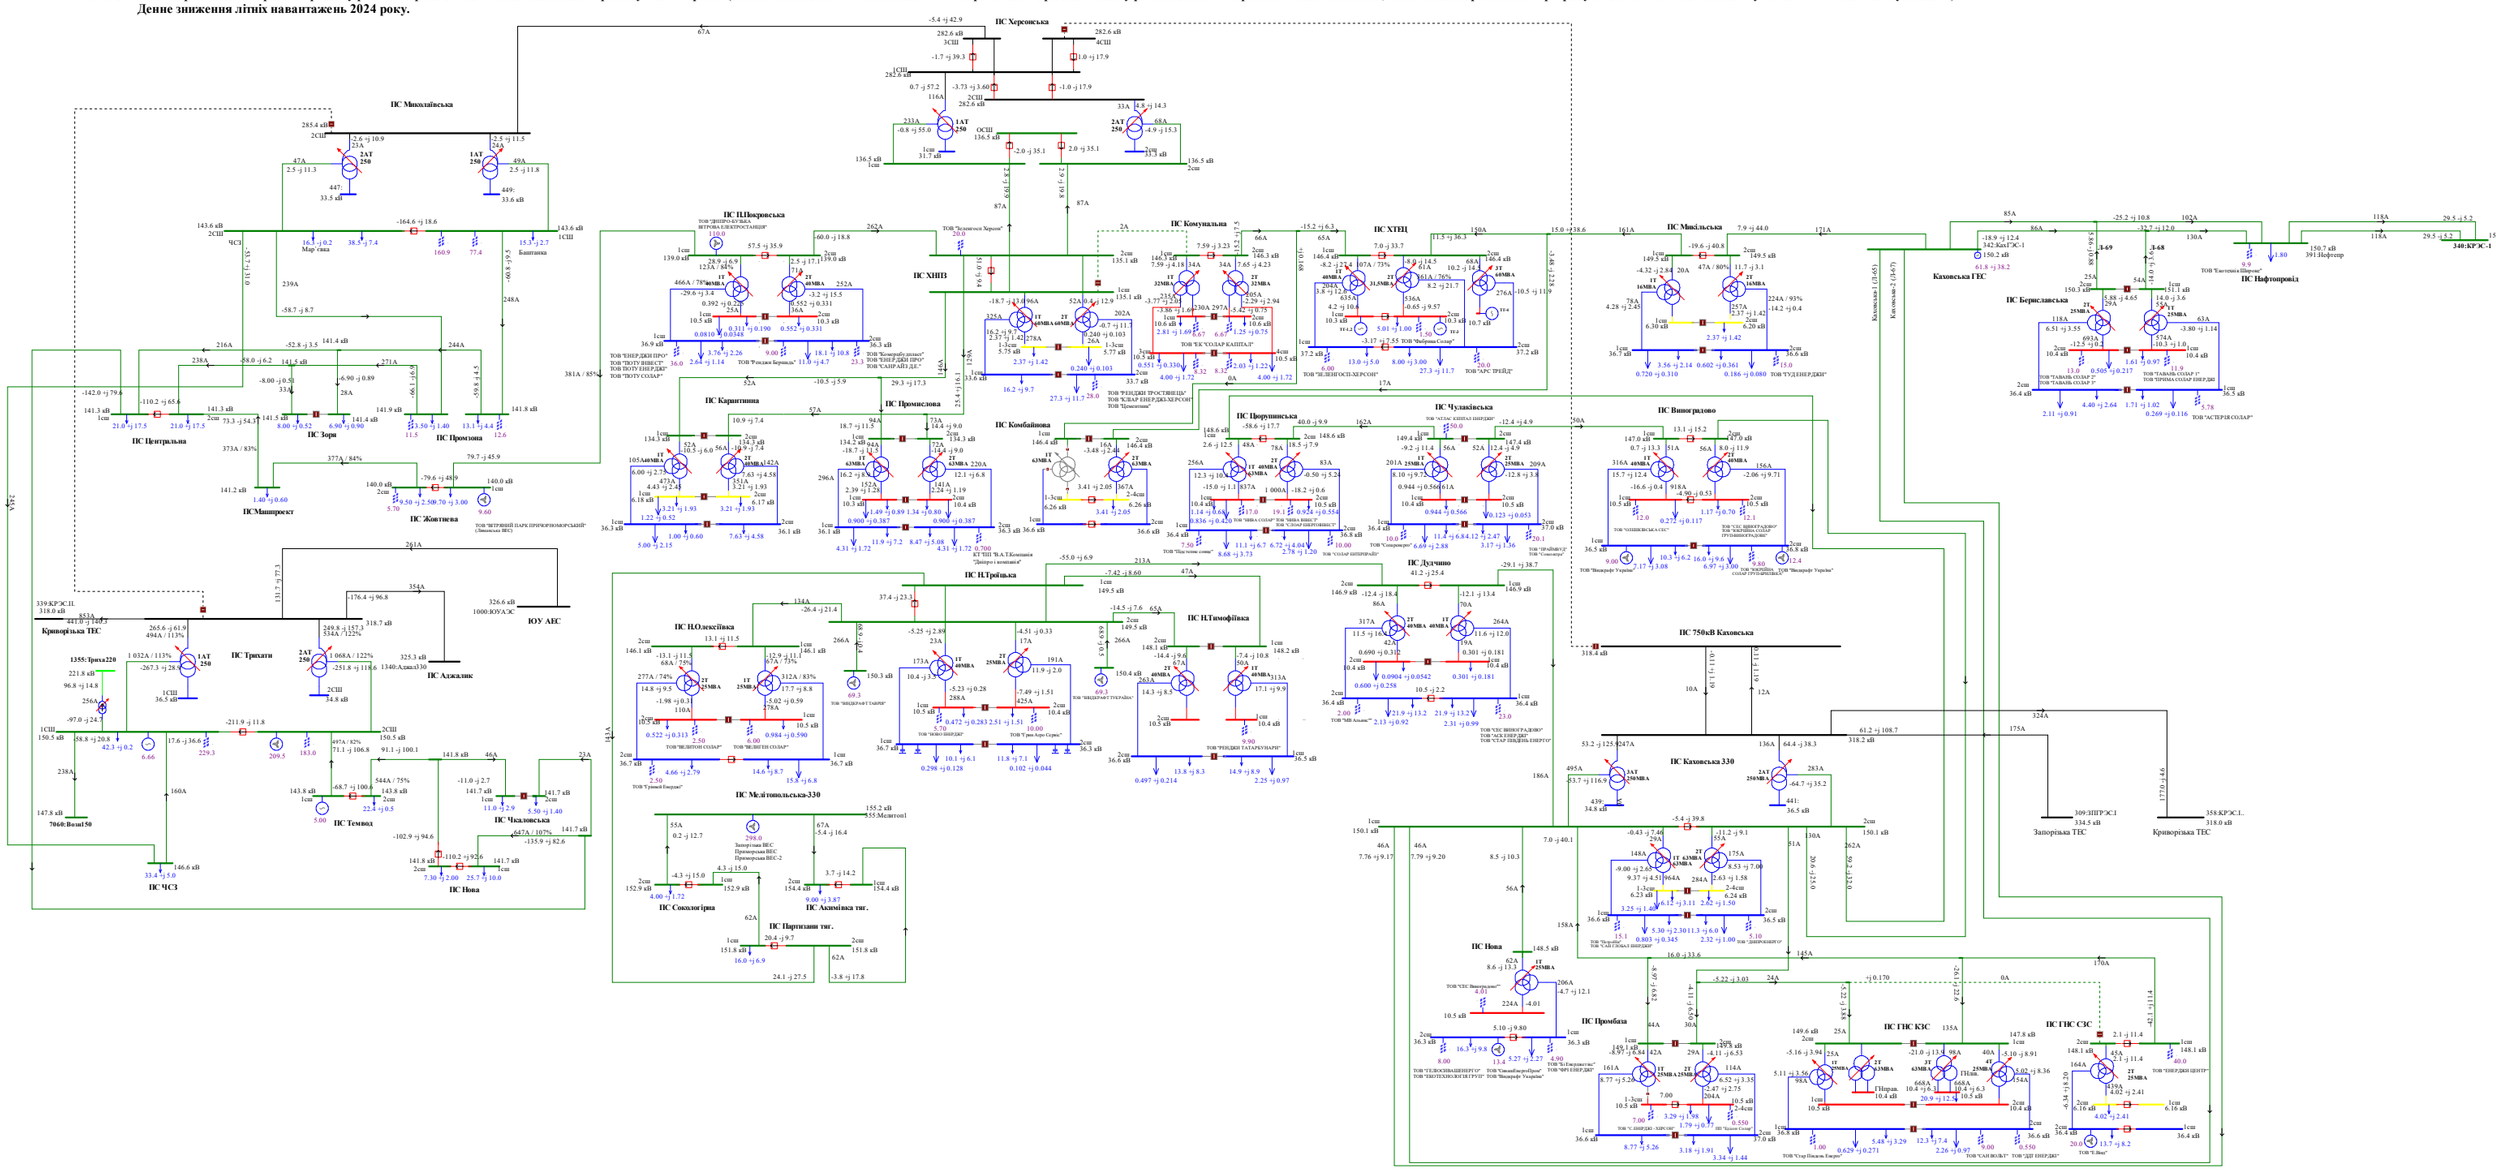

Схема 278. Аналіз ремонтно-аварійного режиму роботи мережі 150кВ та вище Південного регіону ОЕС України (відключення ПЛ 330 «Каховська - КрТЕС» при виведеній у ремонт ПЛ 330 «Каховська - ЗаТЕС»).
Денне зниження літніх навантажень 2024 року.

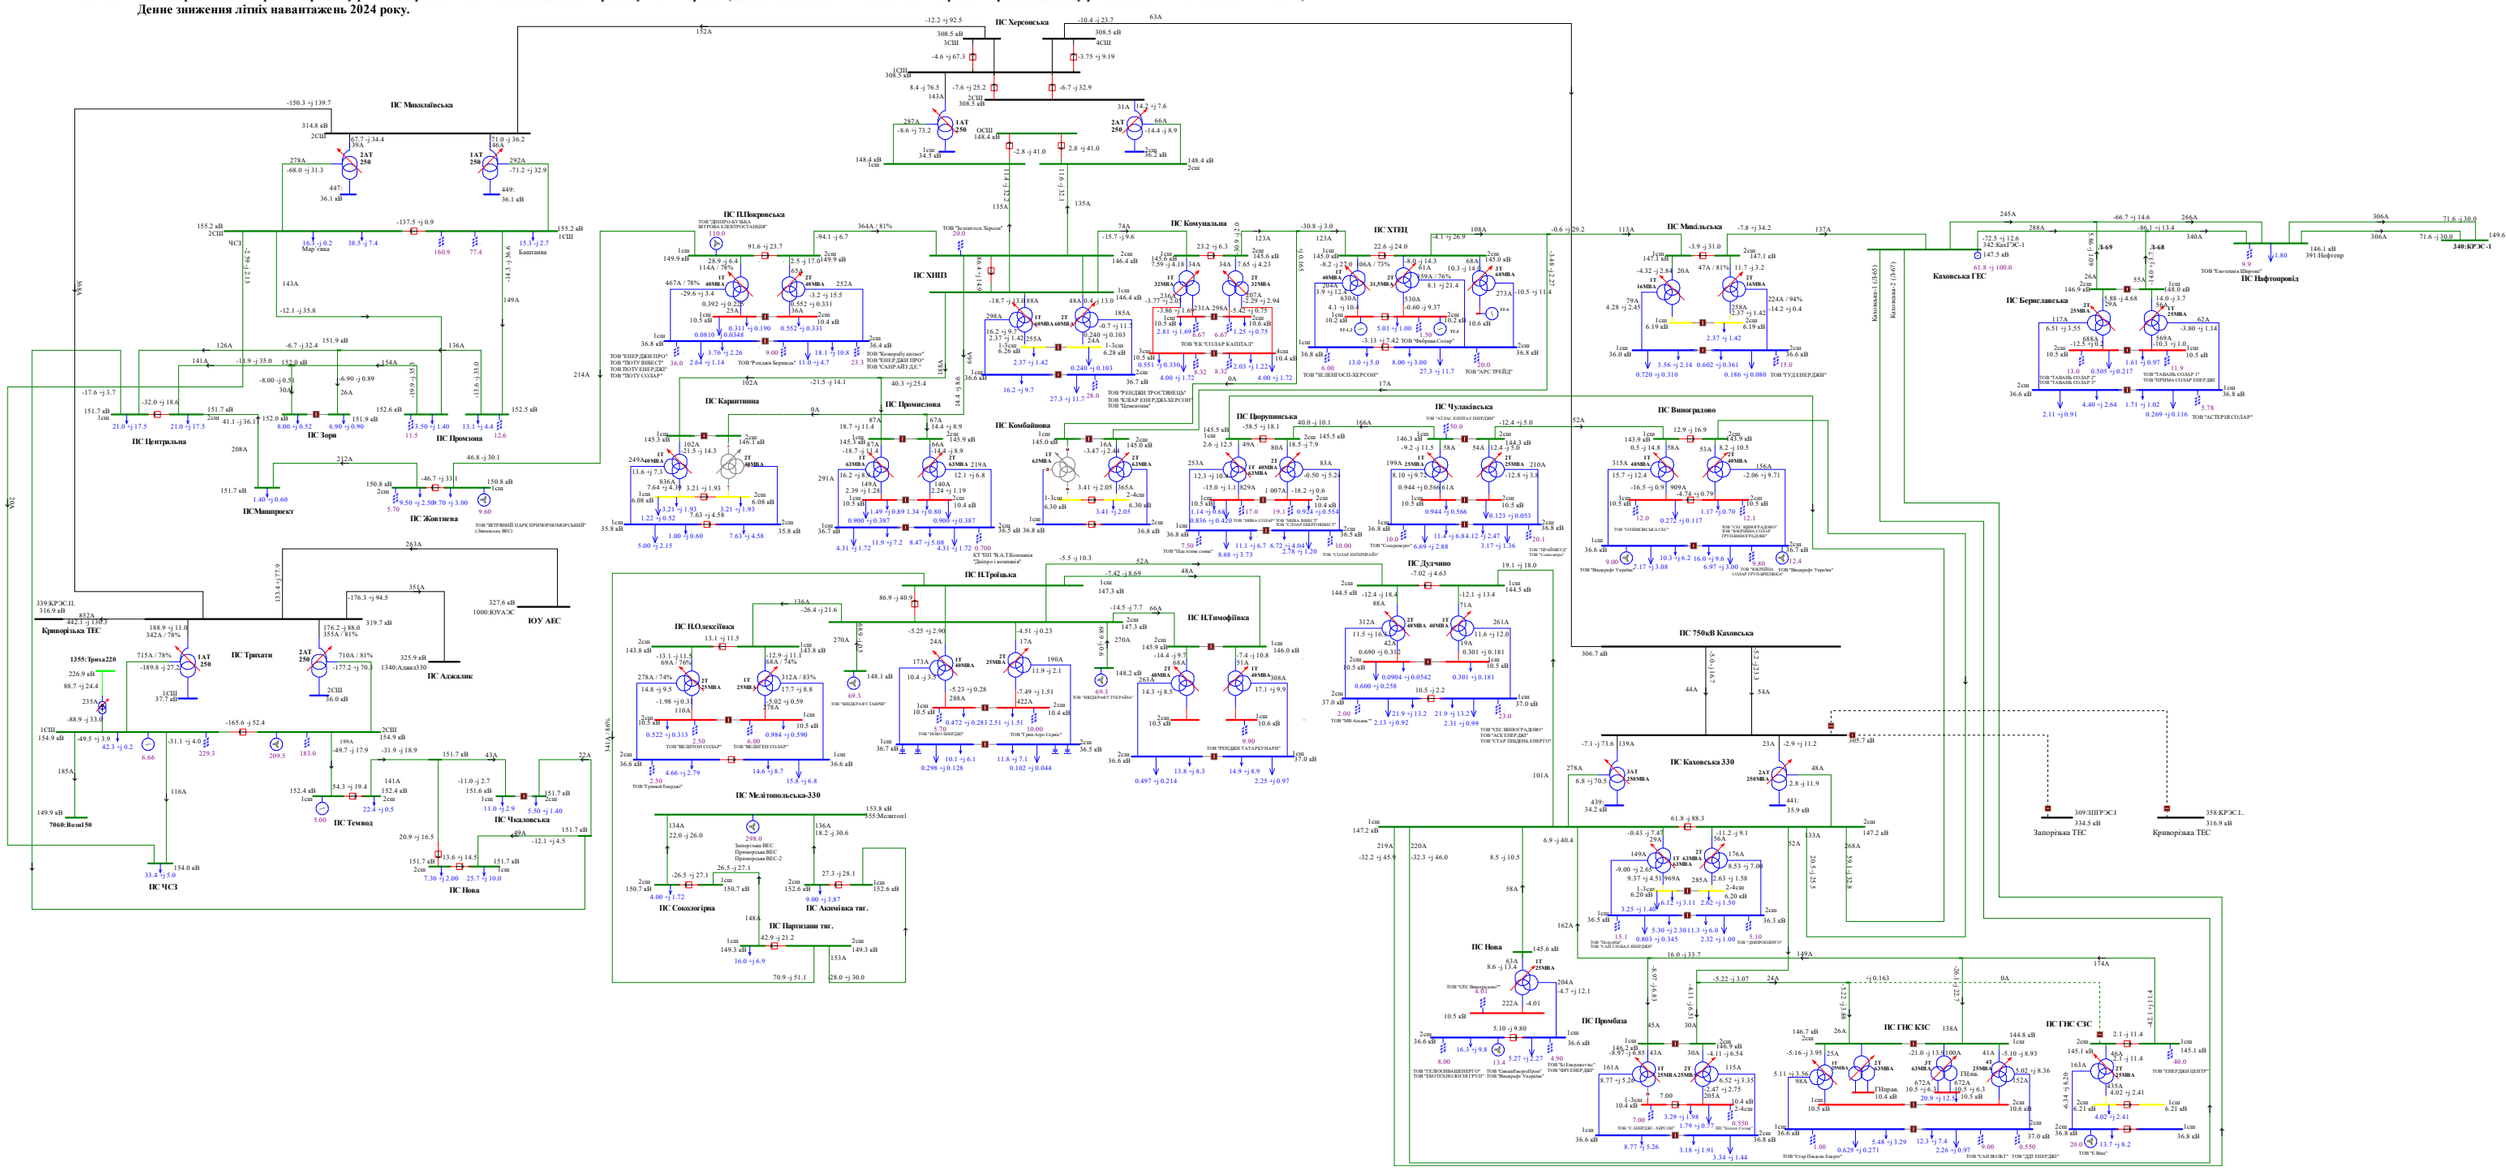
ПС Херсонська
ПС Миколаївська
ПС Криворізька
ПС Трикати
ПС Аджалик
ЮУ АЕС
ПС Центральна
ПС Зоря
ПС Мішпроект
ПС Жовтнева
ПС ЧС3
ПС Покровська
ПС Карантинна
ПС Промислова
ПС ХНПЗ
ПС Комунальна
ПС Сокологірка
ПС Мелітопольська-330
ПС Темвод
ПС Чкаловська
ПС Нова
ПС Олексіївка
ПС Акимівська тяг.
ПС Комбайнова
ПС Троїцька
ПС Тимофіївка
ПС Дудчино
ПС ХТЕЦ
ПС Миколаївська
ПС Виноградово
ПС Чулаківська
ПС Прогрупинська
ПС Промбаза
ПС 750кВ Каховська
ПС Каховська 330
ПС ГИС КЗС
ПС ГИС СЗС
Каховська ГЕС
ПС Нафтопровід
Запорізька ТЕС
Криворізька ТЕС

Схема 279. Аналіз ремонтно-аварійного режиму роботи мережі 150кВ та вище Південного регіону ОЕС України (відключення ПЛ 330 «Каховська 750 – Каховська 2» при виведенй у ремонт ПЛ 330«Каховська 750 – Каховська 1»).
Денне зниження літніх навантажень 2024 року.

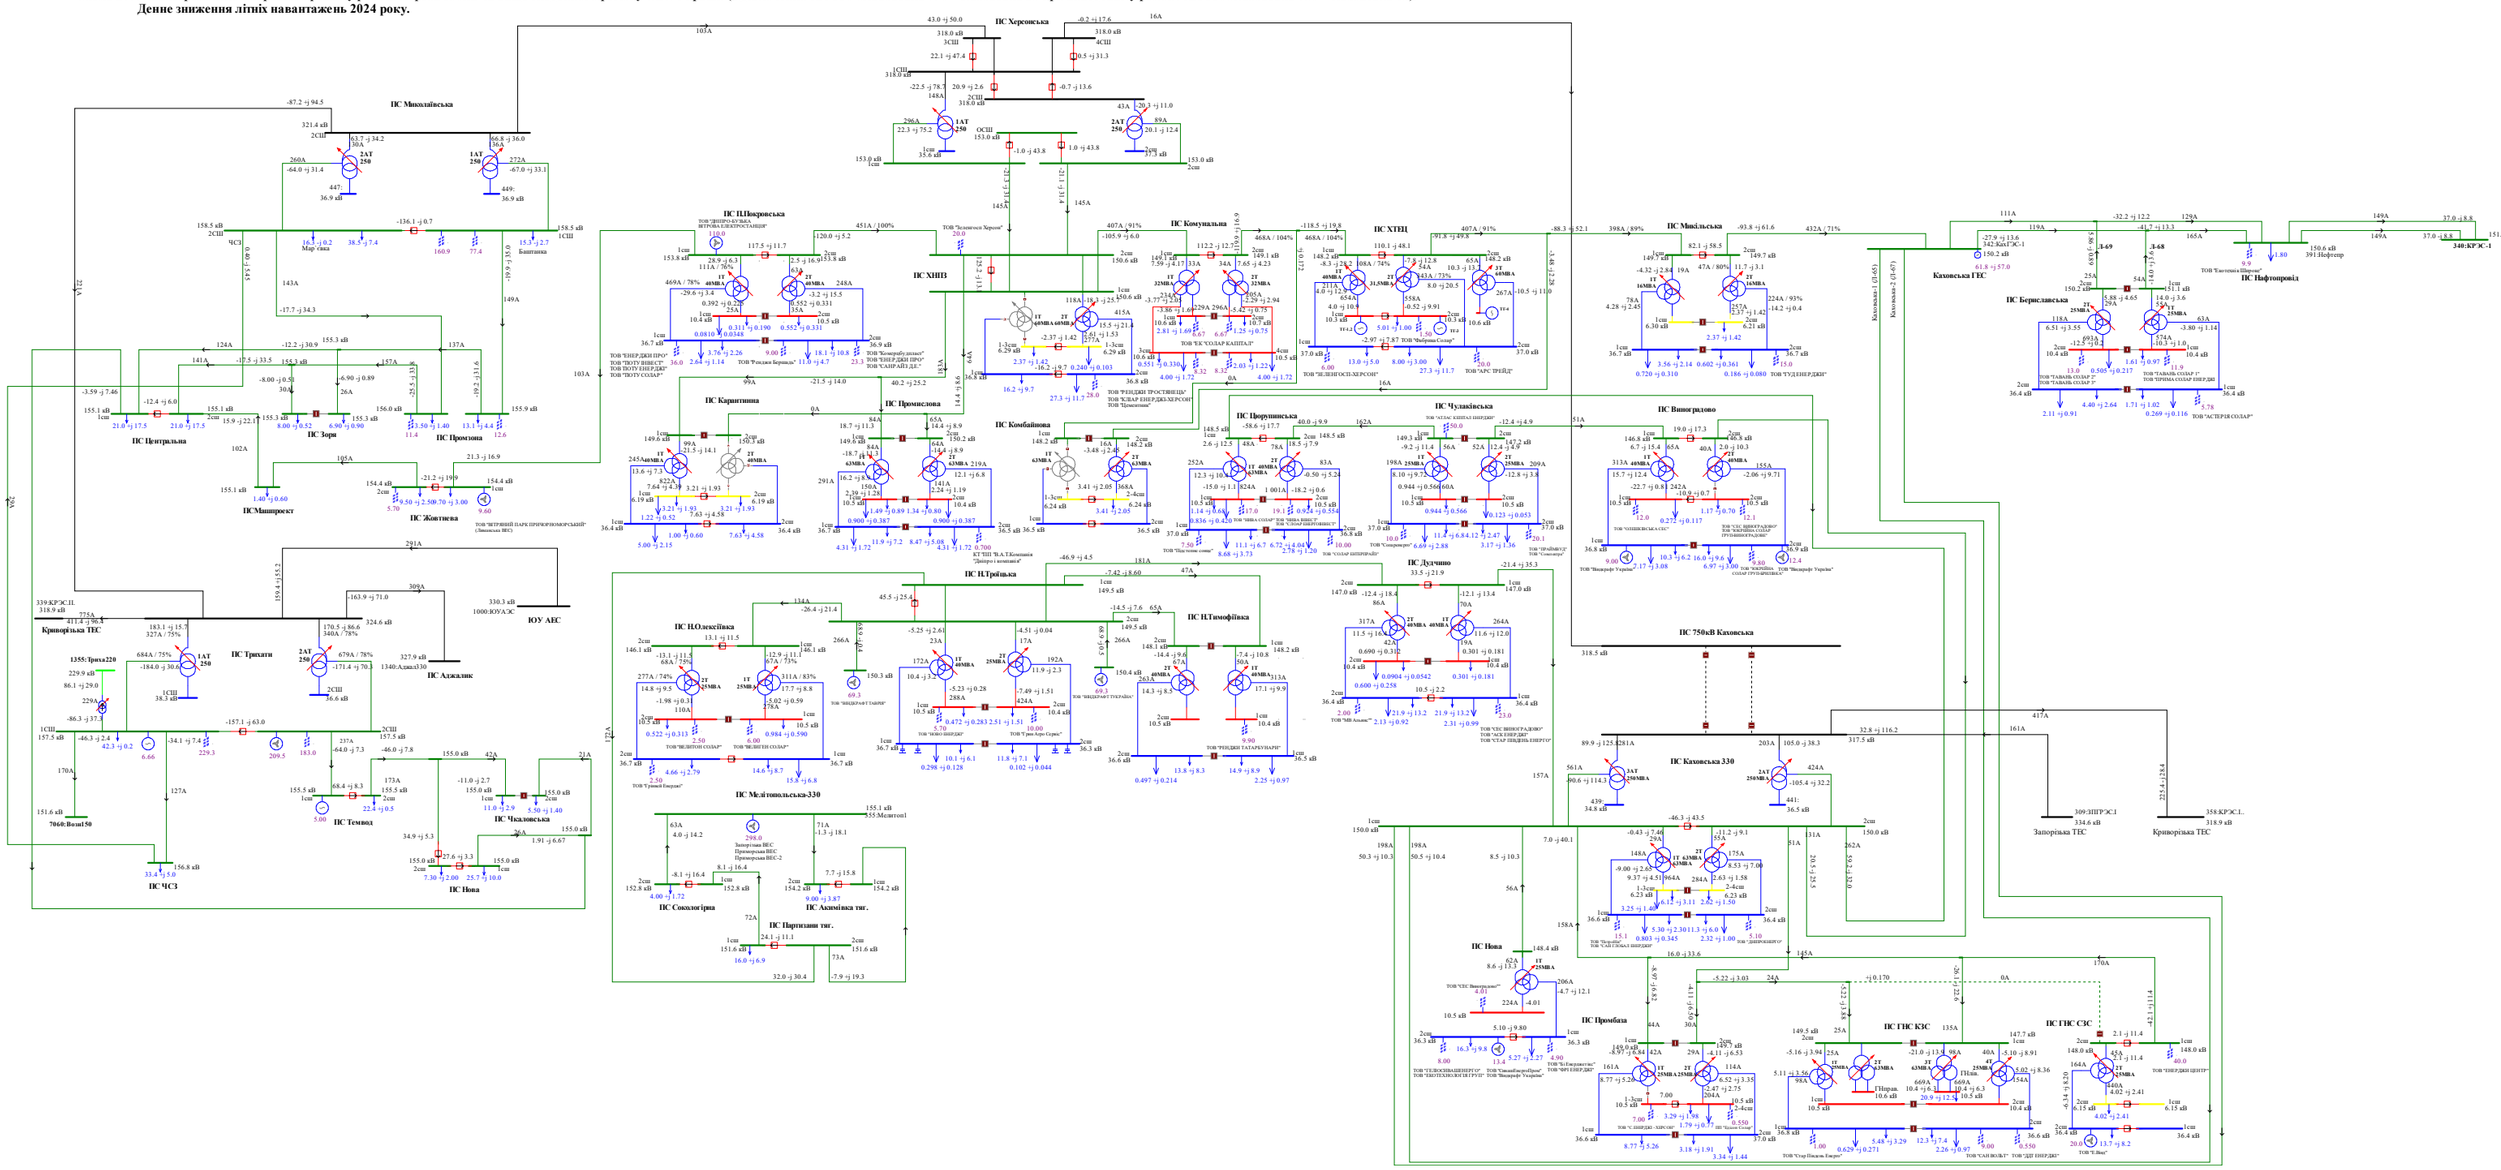

Схема 279. Аналіз ремонтно-аварійного режиму роботи мережі 150кВ та вище Південного регіону ОЕС України (відключення ПЛ 330 «Каховська 750 – Каховська 2» при виведенй у ремонт ПЛ 330«Каховська 750 – Каховська 1»).
Денне зниження літніх навантажень 2024 року.

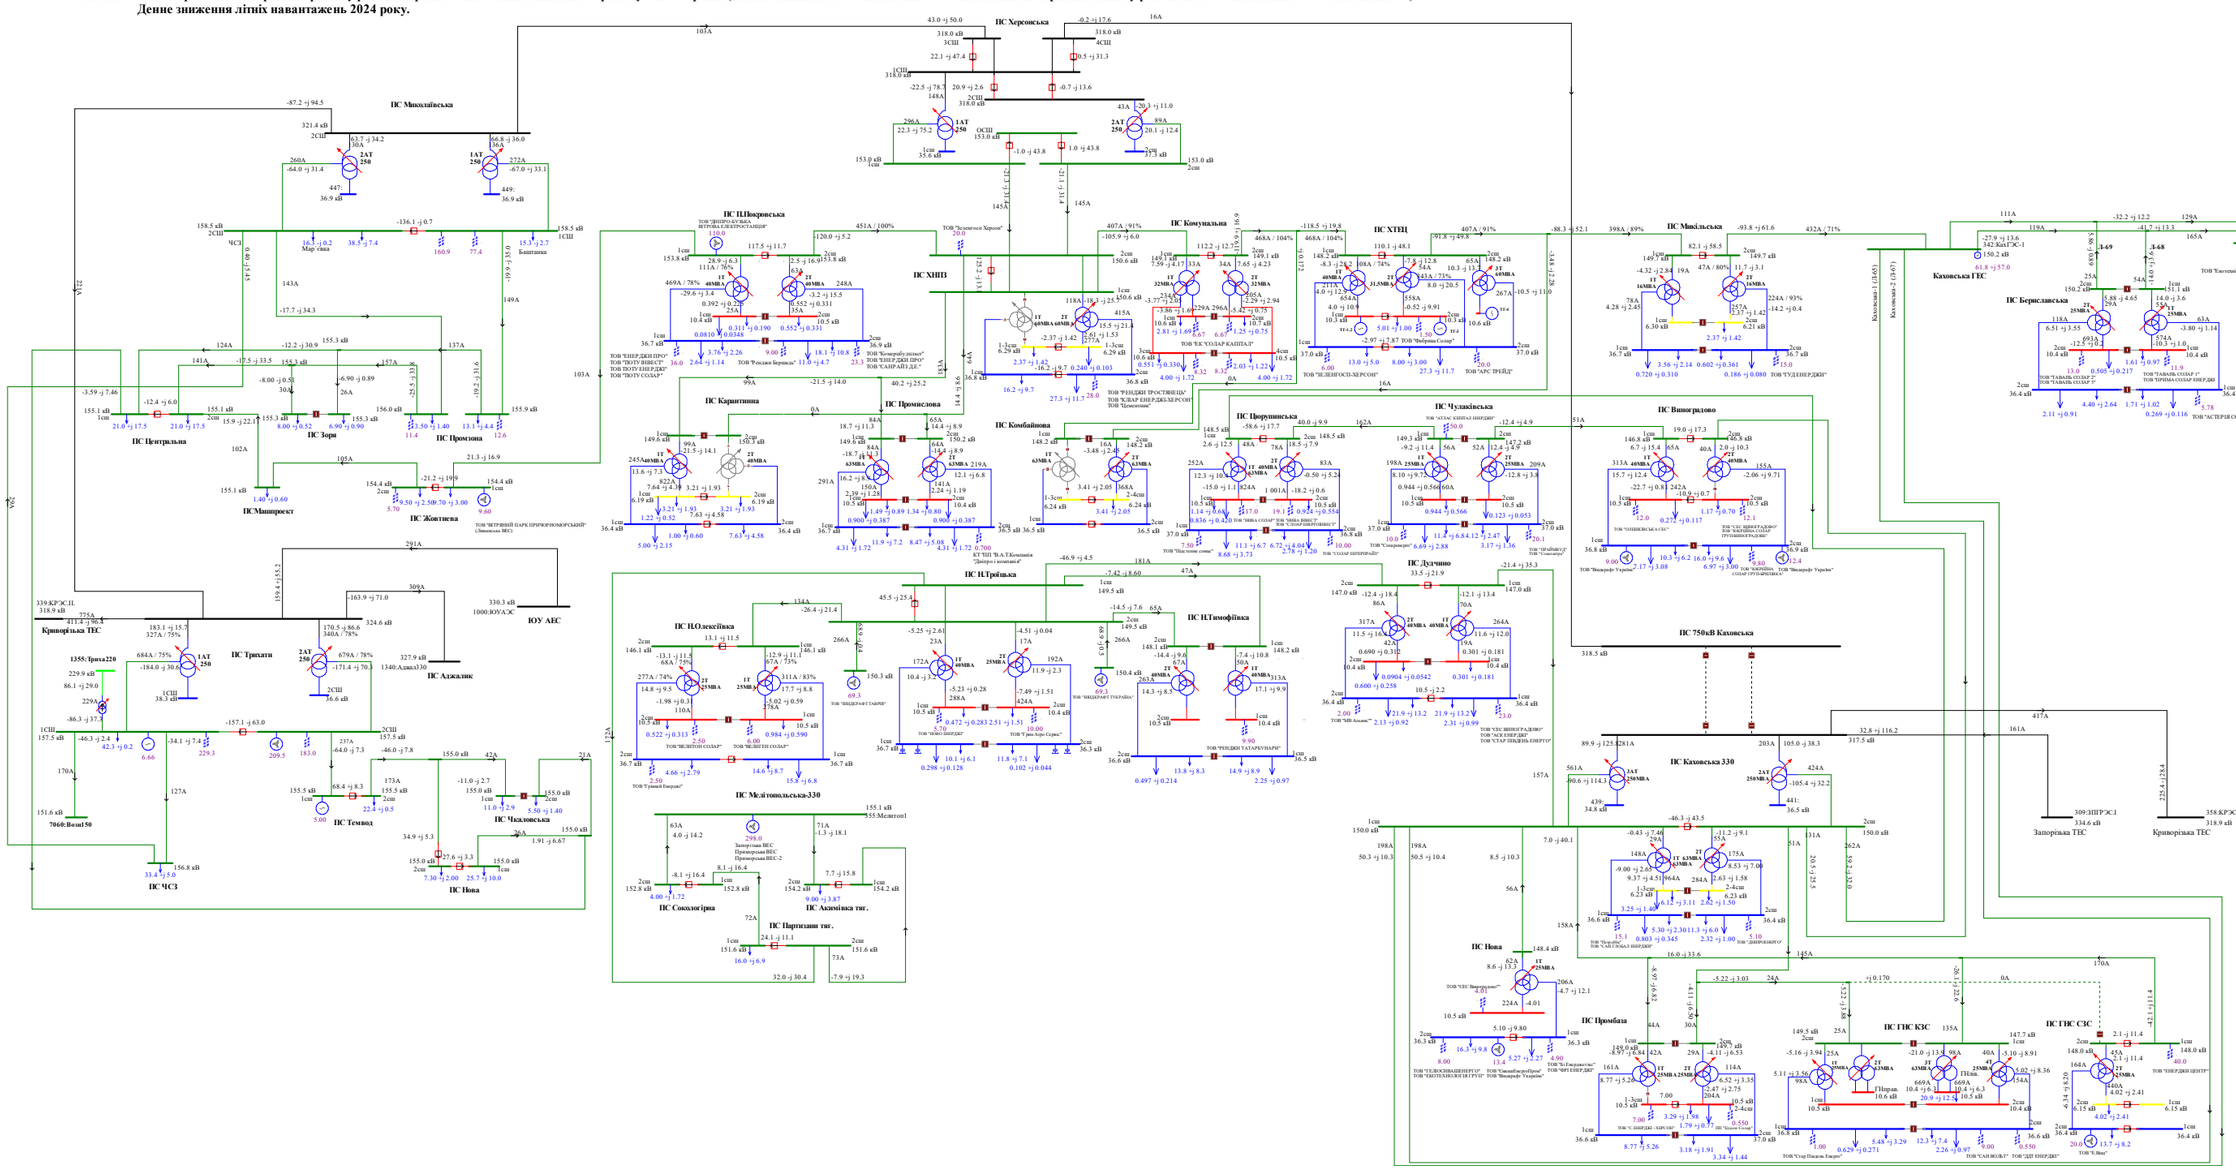

Схема 281. Аналіз ремонтно-аварійного режиму роботи мережі 150кВ та вище Південного регіону ОЕС України (відключення ПЛ 150 «Каховська – Каховська ГЕС 2» при виведенні у ремонт ПЛ 150 «Каховська – Каховська ГЕС 1»).
Денне зниження літніх навантажень 2024 року.

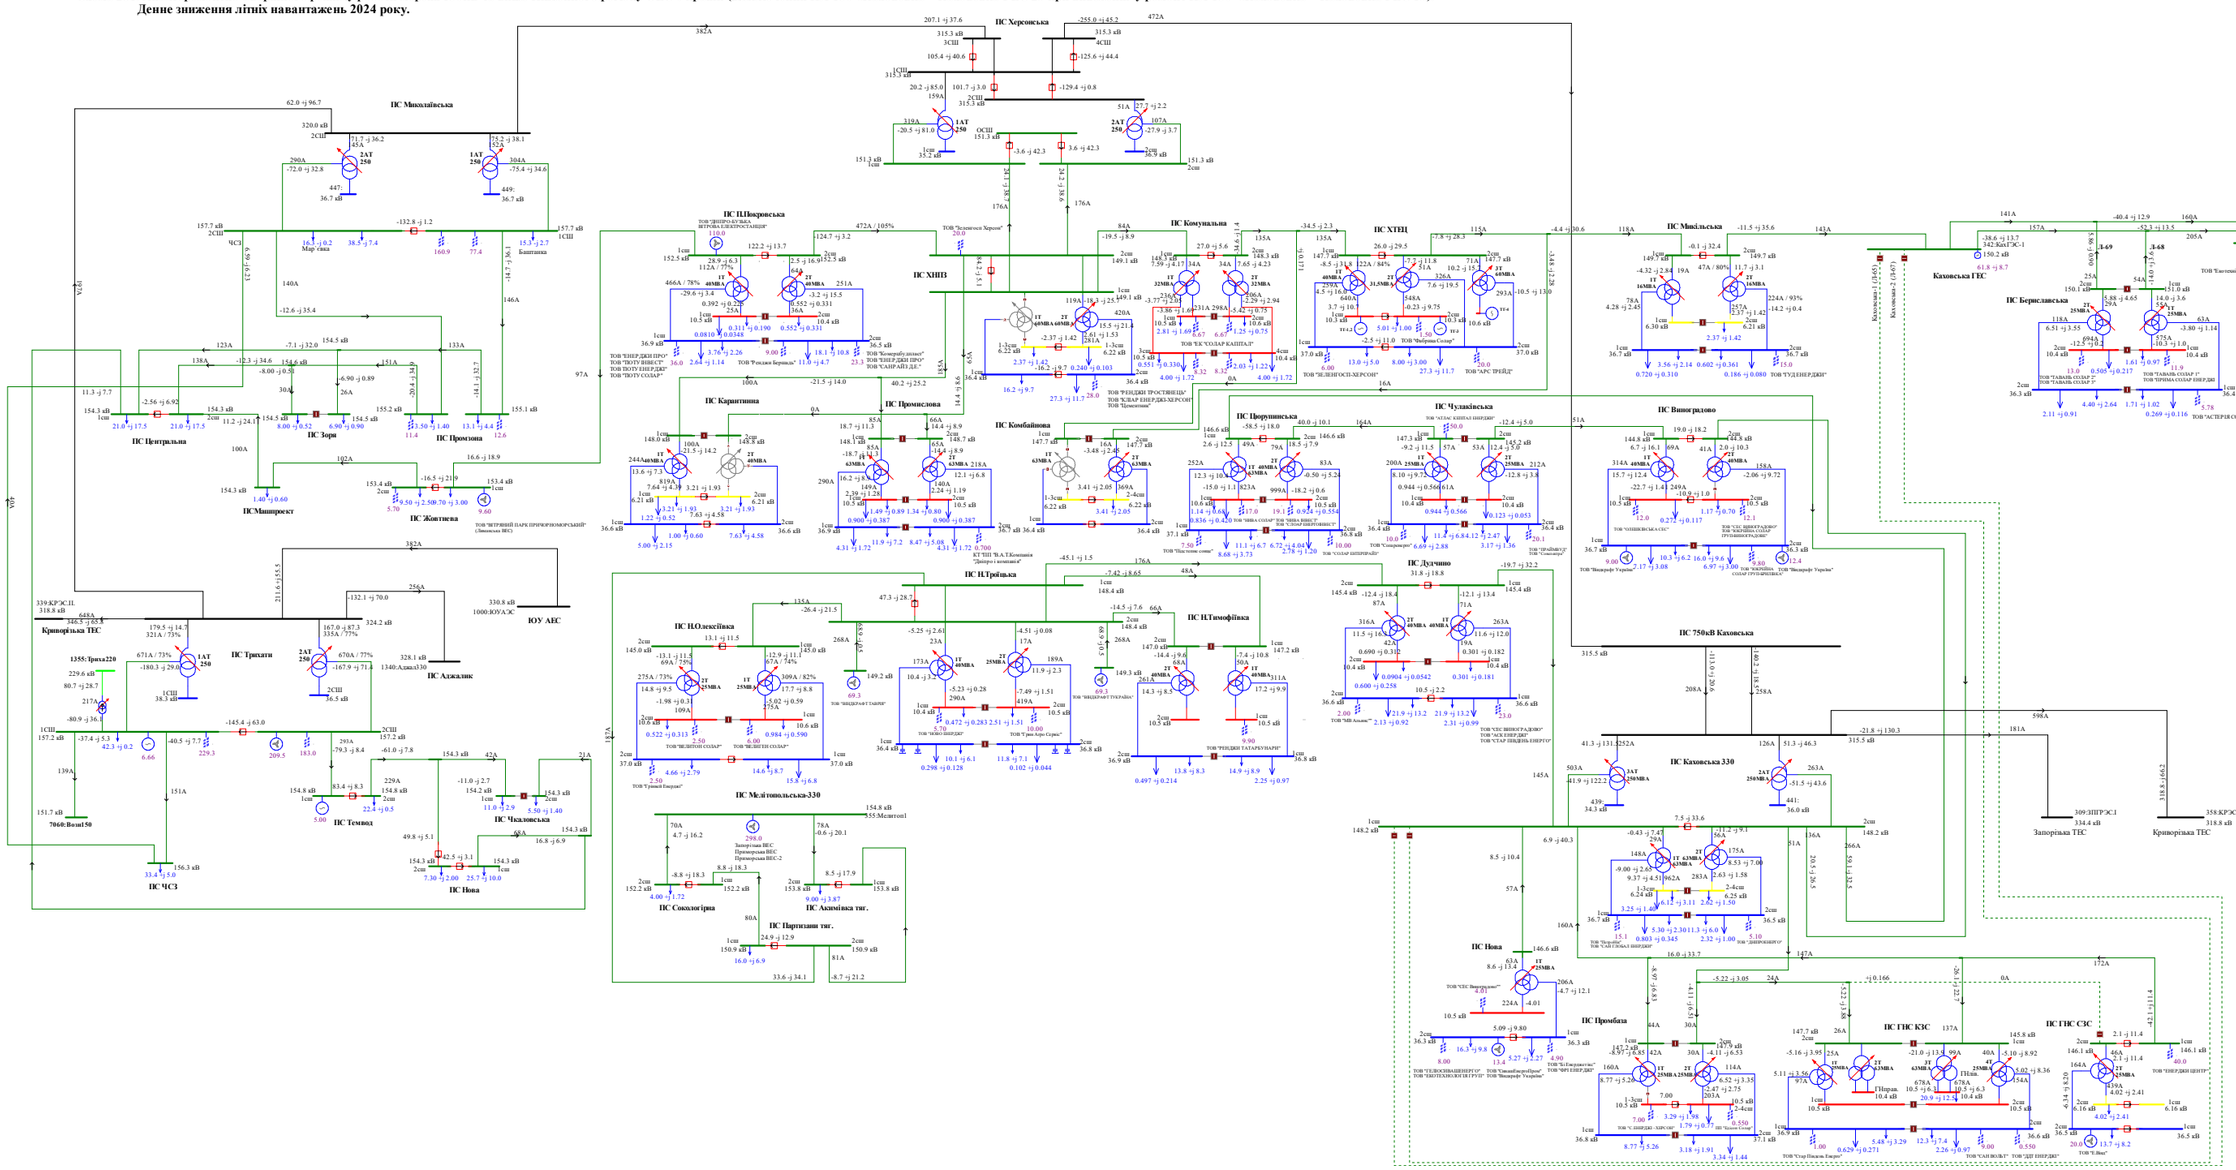

Схема 282. Аналіз ремонтно-аварійного режиму роботи мережі 150кВ та вище Південного регіону ОЕС України (відключення ПЛ 150 «Партизани – Н.Тройцьке» при виведеному у ремонт 2АТ на ПС 330кВ «Каховська»).
Денне зниження літніх навантажень 2024 року.

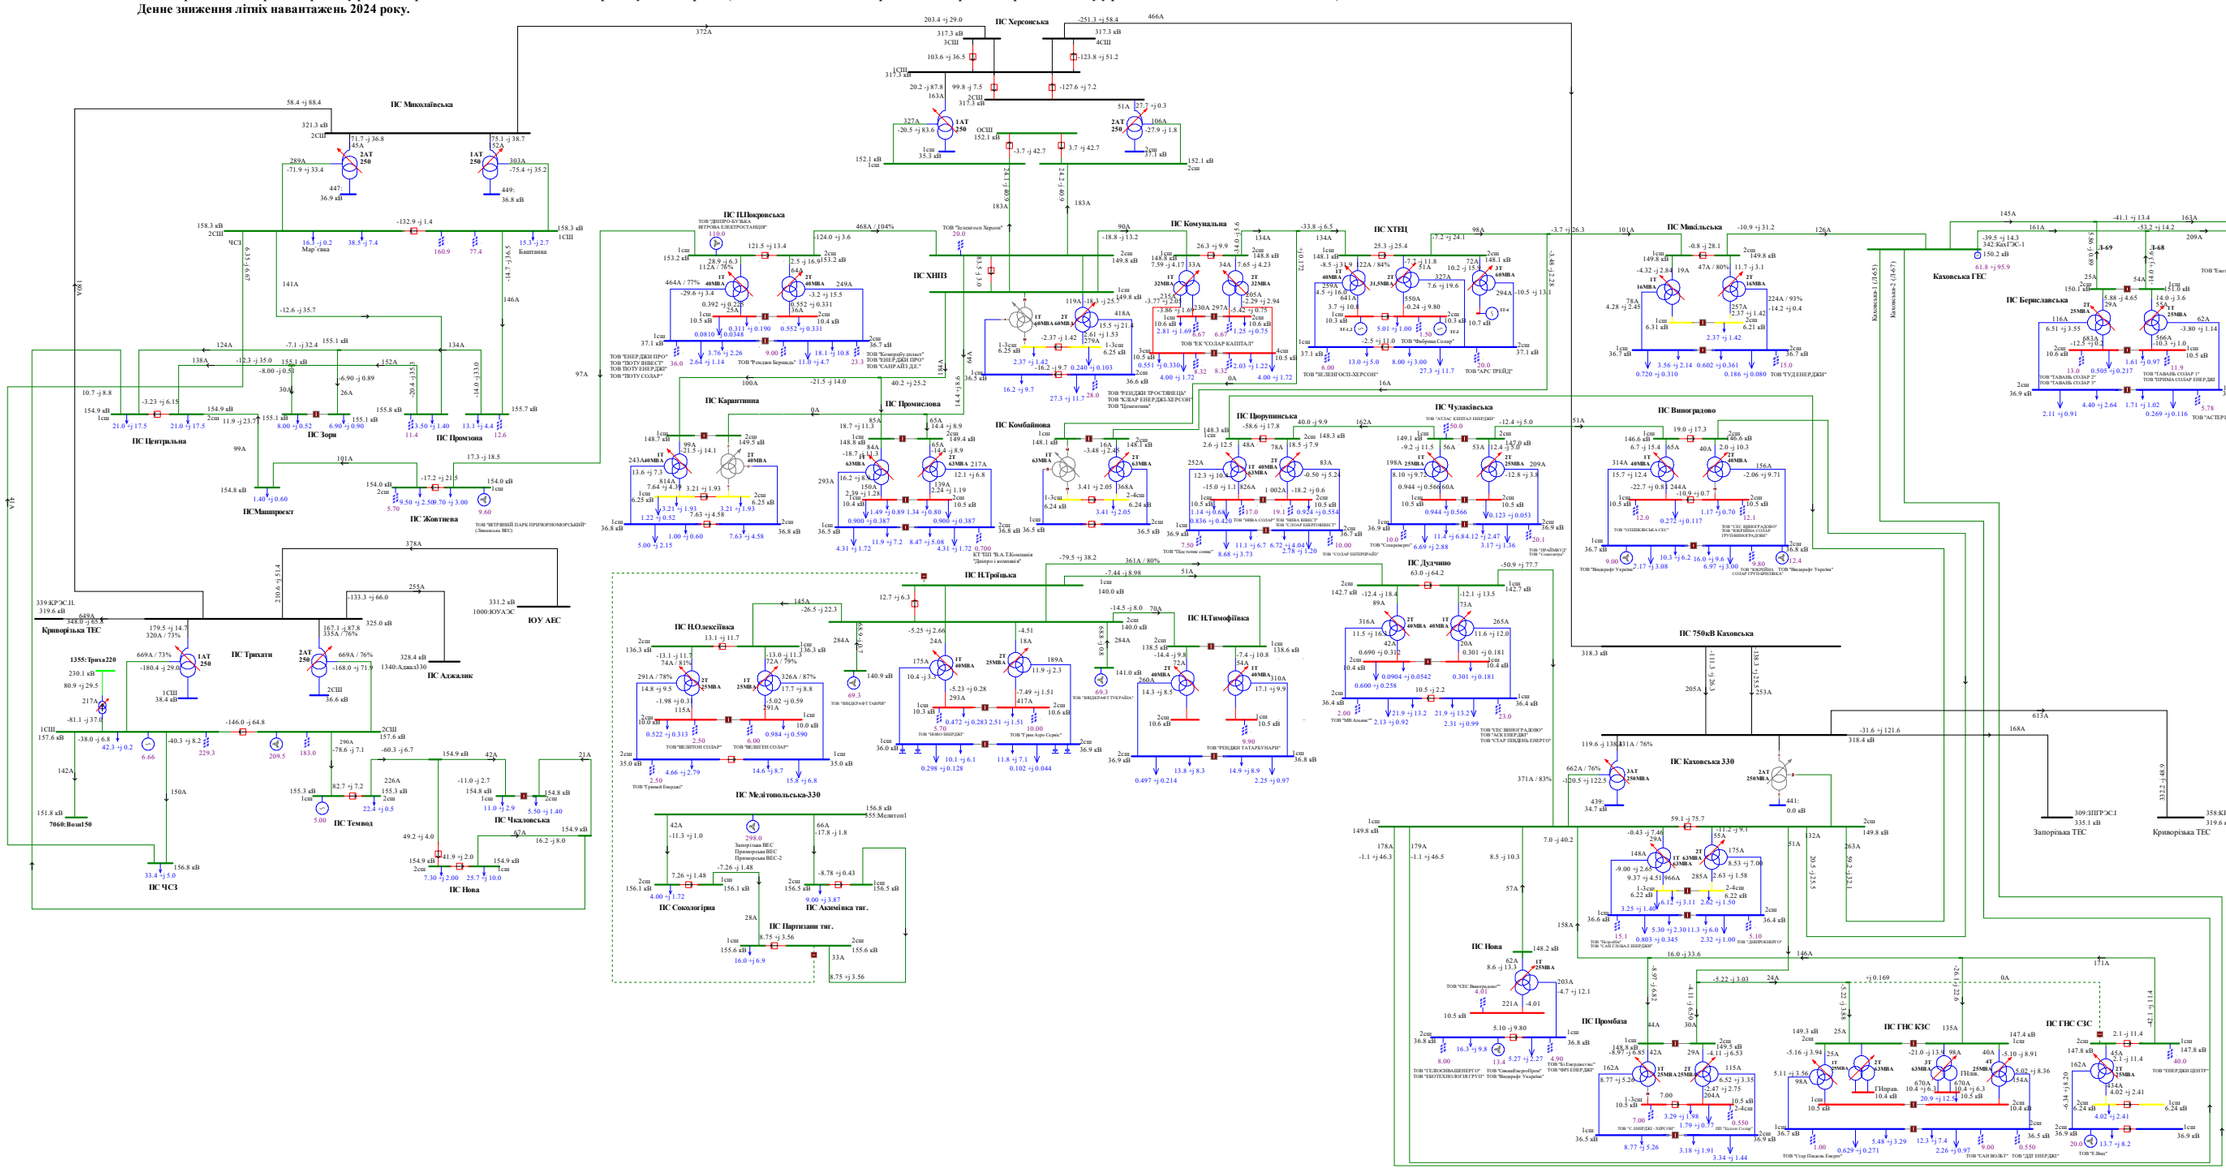
ПС Миколаївська
ПС Херсонська
ПС Каховська
ПС Каховська ГЕС
ПС Криворізька ТЕС
ПС Трихати
ПС Аджалик
ЮУ АЕС
ПС Центральна
ПС Зоря
ПС Промзона
ПС Маяк проект
ПС Жовтнева
ПС ЧСЗ
ПС Нова
ПС Чкаловська
ПС Темвод
ПС Сокологірка
ПС Мелітопольська-330
ПС Акімівка тяг.
ПС Парнасівська тяг.
ПС Н.Троїцька
ПС Н.Олексіївка
ПС Н.Тимофіївка
ПС П.Покровська
ПС ХНПЗ
ПС Карантинна
ПС Промислова
ПС Комбайнова
ПС Комунальна
ПС ХТЕЦ
ПС Чулаківська
ПС Дудчино
ПС Миїльська
ПС Виноградова
ПС 750кВ Каховська
ПС Каховська 330
ПС Берисславська
ПС Нафтопровід
ПС Промбаза
ПС ГНС КЗС
ПС ГНС СЗС
Запорізька ТЕС
Криворізька ТЕС
ЮУ АЕС
340:КРЭС-1
339:КРЭС1L
7060:Волні50
ТОВ "ЕНЕРДЖІ ПРО"
ТОВ "ПОТУ ВІНЕСТ"
ТОВ "ПОТУ ЕНЕРДЖІ"
ТОВ "ПОТУ СОЛАР"
ТОВ "Роздол Бершицъ"
ТОВ "Кемпарбуд-рішкоп"
ТОВ "ЕНЕРДЖІ ПРО"
ТОВ "САВІЛАЙТ ДЕ"
ТОВ "ЕНЕРДЖІ ПРОСТИВЕЦЬ"
ТОВ "СОЛАР ЕНЕРДЖЕЛЕРСОН"
ТОВ "Цемкомплекс"
ТОВ "ЕЛЕНГОСПЛЕРСОН"
ТОВ "Вебрента Солар"
ТОВ "АЛРС ТРЕЙД"
ТОВ "ТУДЕНЕРДЖІ"
ТОВ "ХЕРСОНСЬКА ЕНЕРГЕТИЧНА КОМПАНІЯ"
ТОВ "ЕНЕРДЖІ ТАТАРЕУНАРІЯ"
ТОВ "ЕНЕРДЖІ ТАТАРЕУНАРІЯ"
ТОВ "ЗЕЛЕНОЧКОВ"

Схема 283. Аналіз ремонтно-аварійного режиму роботи мережі 150кВ та вище Південного регіону ОЕС України (відключення 2СШ-330 на ПС 330 «Каховська» при виведенні у ремонт 1СШ-330 на ПС 330кВ «Каховська»).
Денне зниження літніх навантажень 2024 року.

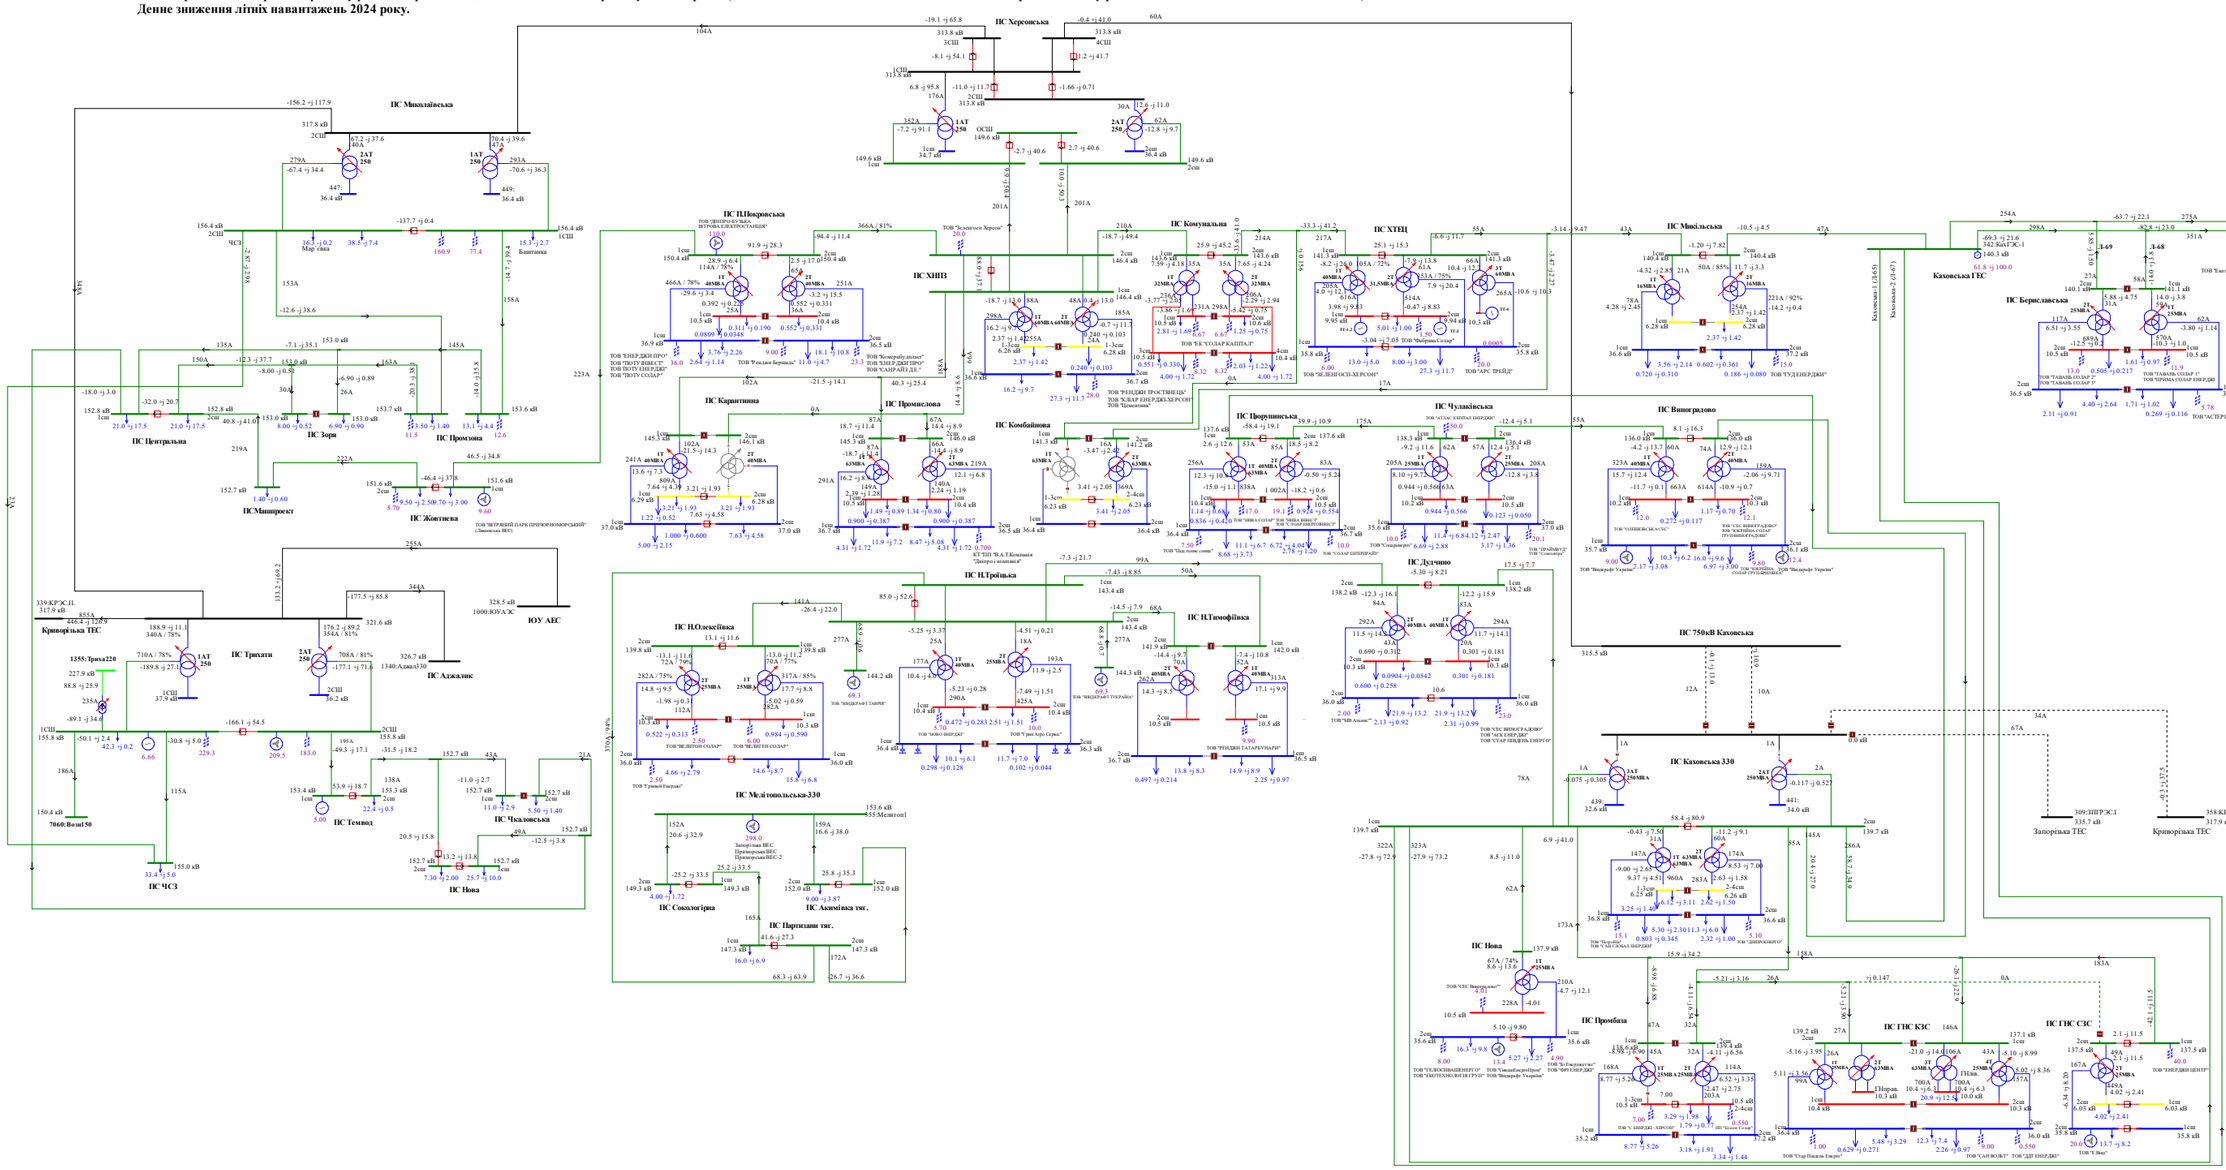

Схема 284. Аналіз ремонтно-аварійного режиму роботи мережі 150кВ та вище Південного регіону ОЕС України (відключення 2АТ на ПС 330кВ «Каховська» при виведеній у ремонт ПЛ 150 «Каховська ГЕС - Микільська»).
Денне зниження літніх навантажень 2024 року.

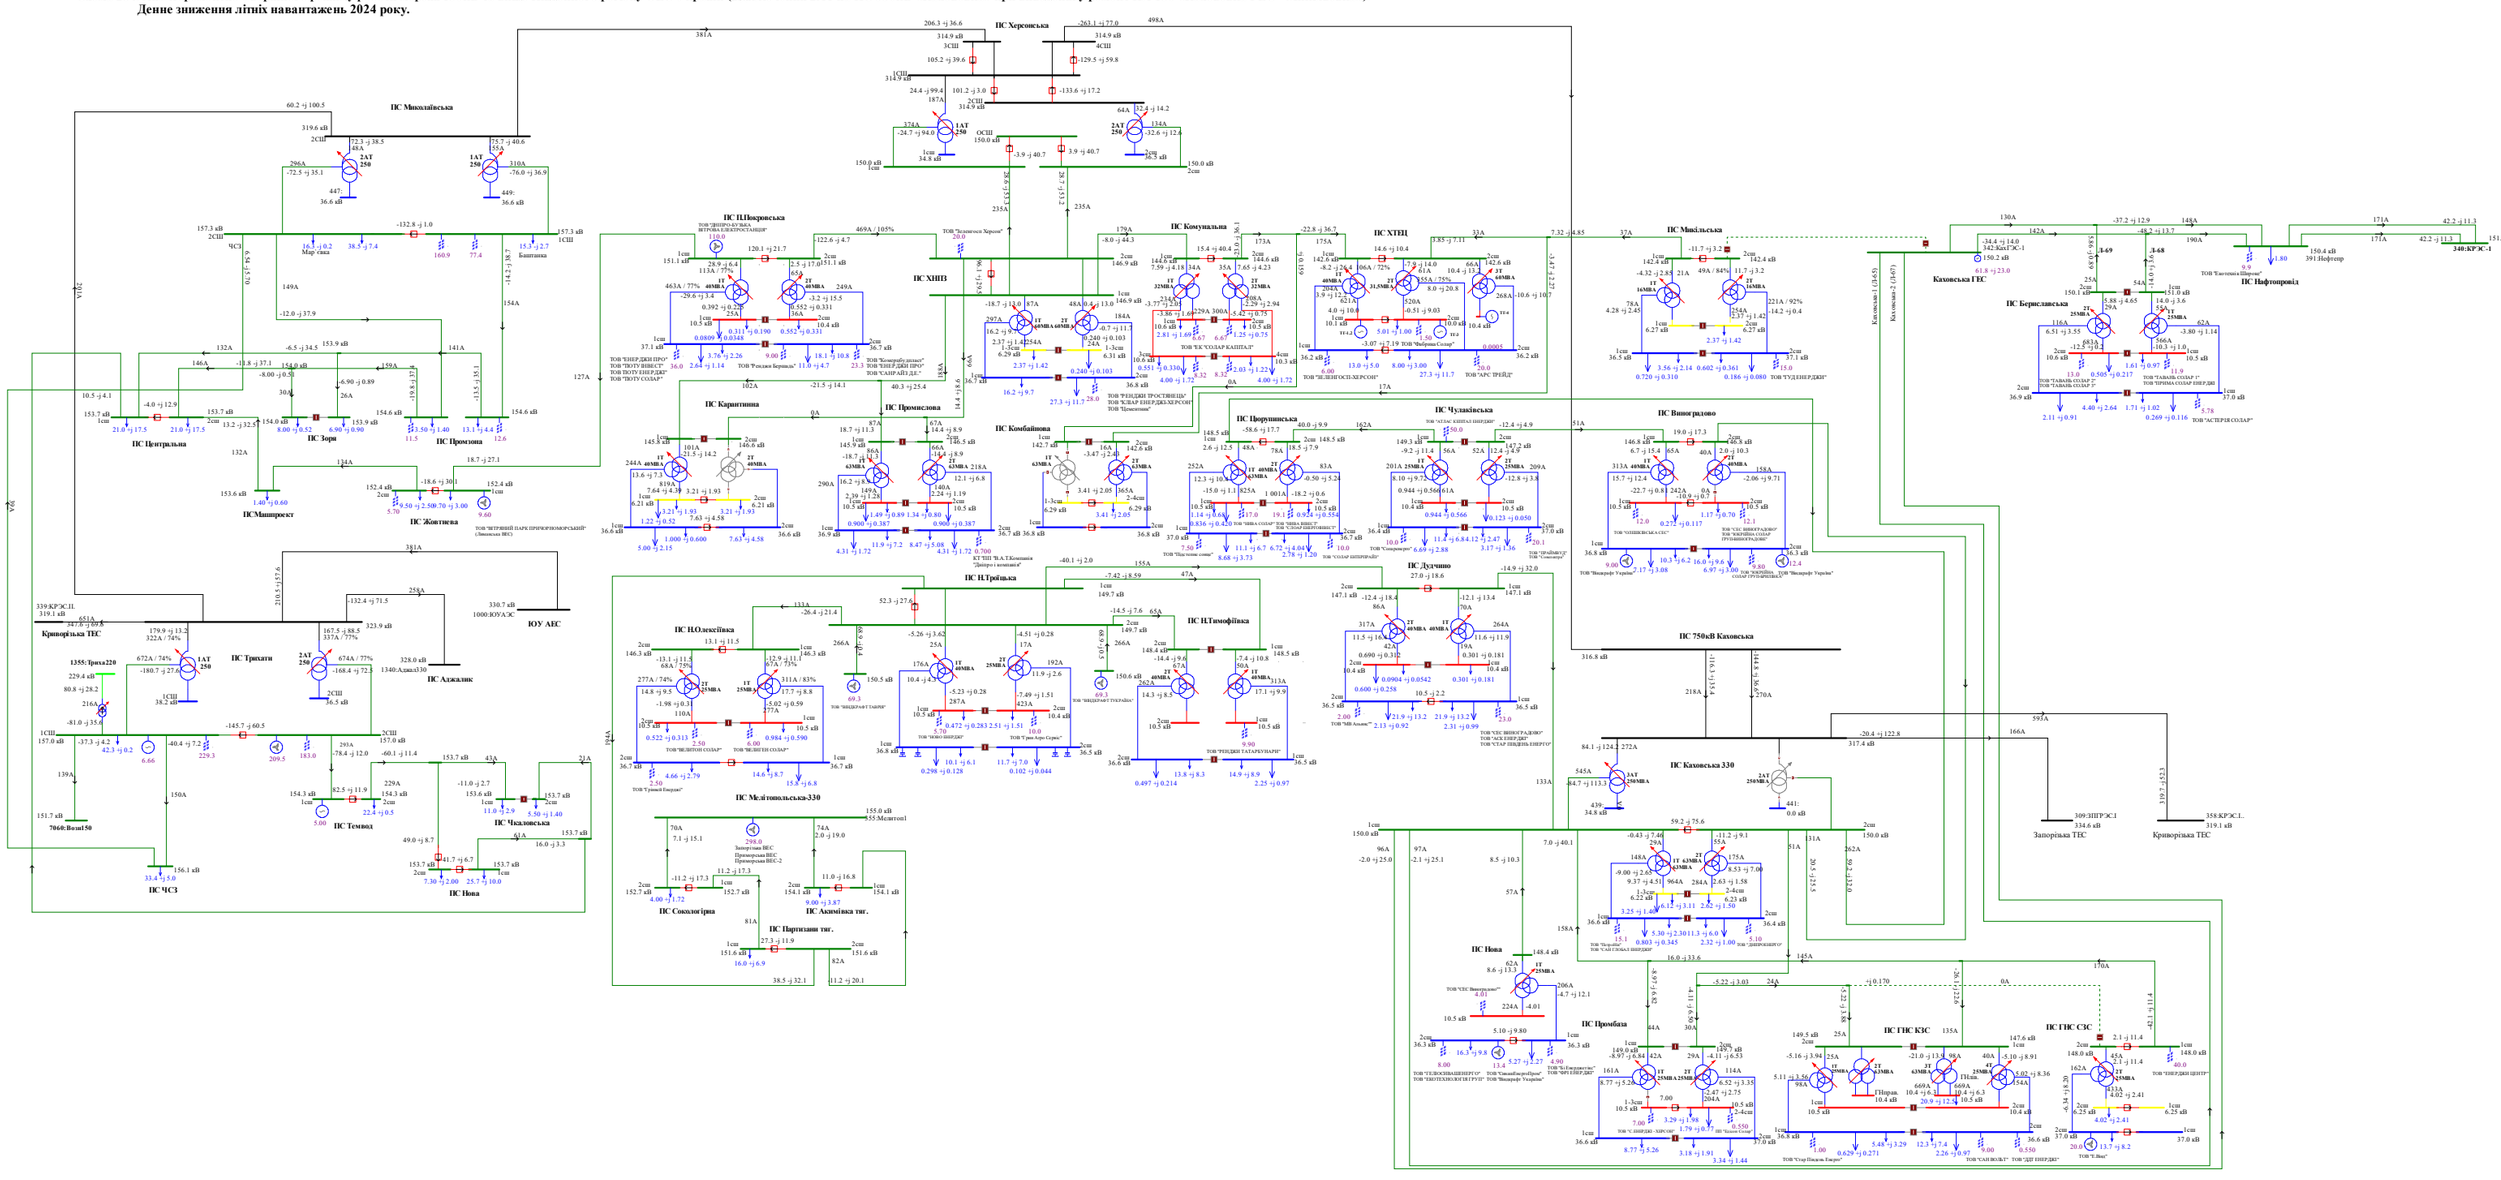
ПС Миколаївська
ПС Херсонська
ПС Каховська
ПС Центральна
ПС Зоря
ПС Промзона
ПС Маяк
ПС Жовтнева
ПС Карантинна
ПС Промислова
ПС Комбайнова
ПС ПівПокровська
ПС ХНПЗ
ПС Комунальна
ПС ХТЕЦ
ПС Миколаївська
ПС Каховська ГЕС
ПС Нафтопровід
ПС Берислівська
ПС Чулаківська
ПС Виноградово
ПС Прорізнянська
ПС Дудчино
ПС 750кВ Каховська
ПС Каховська 330
ПС Нова
ПС Промбаза
ПС ГНС КЗС
ПС ГНС СЗС
ПС ПівТрійська
ПС ПівОлексіївка
ПС Мелітопольська-330
ПС Акімівська тяг.
ПС Парицівська тяг.
ПС Сокологірна
ПС Трикати
ПС Аджалик
ПС ЧСЗ
ПС Темвод
ПС Чкаловська
ПС Нова
Криворізька ТЕС
ЮУ АЕС
Запорізька ТЕС
Каховська ГЕС
ТОВ "ЕНЕРДЖІ ПРО"
ТОВ "ПОТУ ВІНСІТ"
ТОВ "ПОТУ ЕНЕРДЖІ"
ТОВ "ПОТУ СОЛАР"
ТОВ "ЕНЕРДЖІ ПРО"
ТОВ "ЕКО СОЛАР КАПІТАЛ"
ТОВ "ЕЛЕКТРОСОЛАР"
ТОВ "ЧУДІЕНЕРДЖІ"
ТОВ "ЧЕЛОСНАБЦЕНТР"
ТОВ "ЕНЕРГОТЕХНОЛОГІЯ ГРУП"
ТОВ "ЕкоЕнергоПром"
ТОВ "ВІНДЕРФ УКРАЇНА"
ТОВ "ТЕХНОСОЛАР"
ТОВ "ЧЕЛ-ЕНЕРДЖІ-ХІМ"
ТОВ "ЕНЕРДЖІ ЦЕНТР"

Схема 285. Аналіз ремонтно-аварійного режиму роботи мережі 150кВ та вище Південного регіону ОЕС України (відключення ПЛ 150кВ «Мелітопольська - Акимівка» при виведеній у ремонт ПЛ 150 «Мелітопольська - Сокологірна»).
Денне зниження літніх навантажень 2024 року.

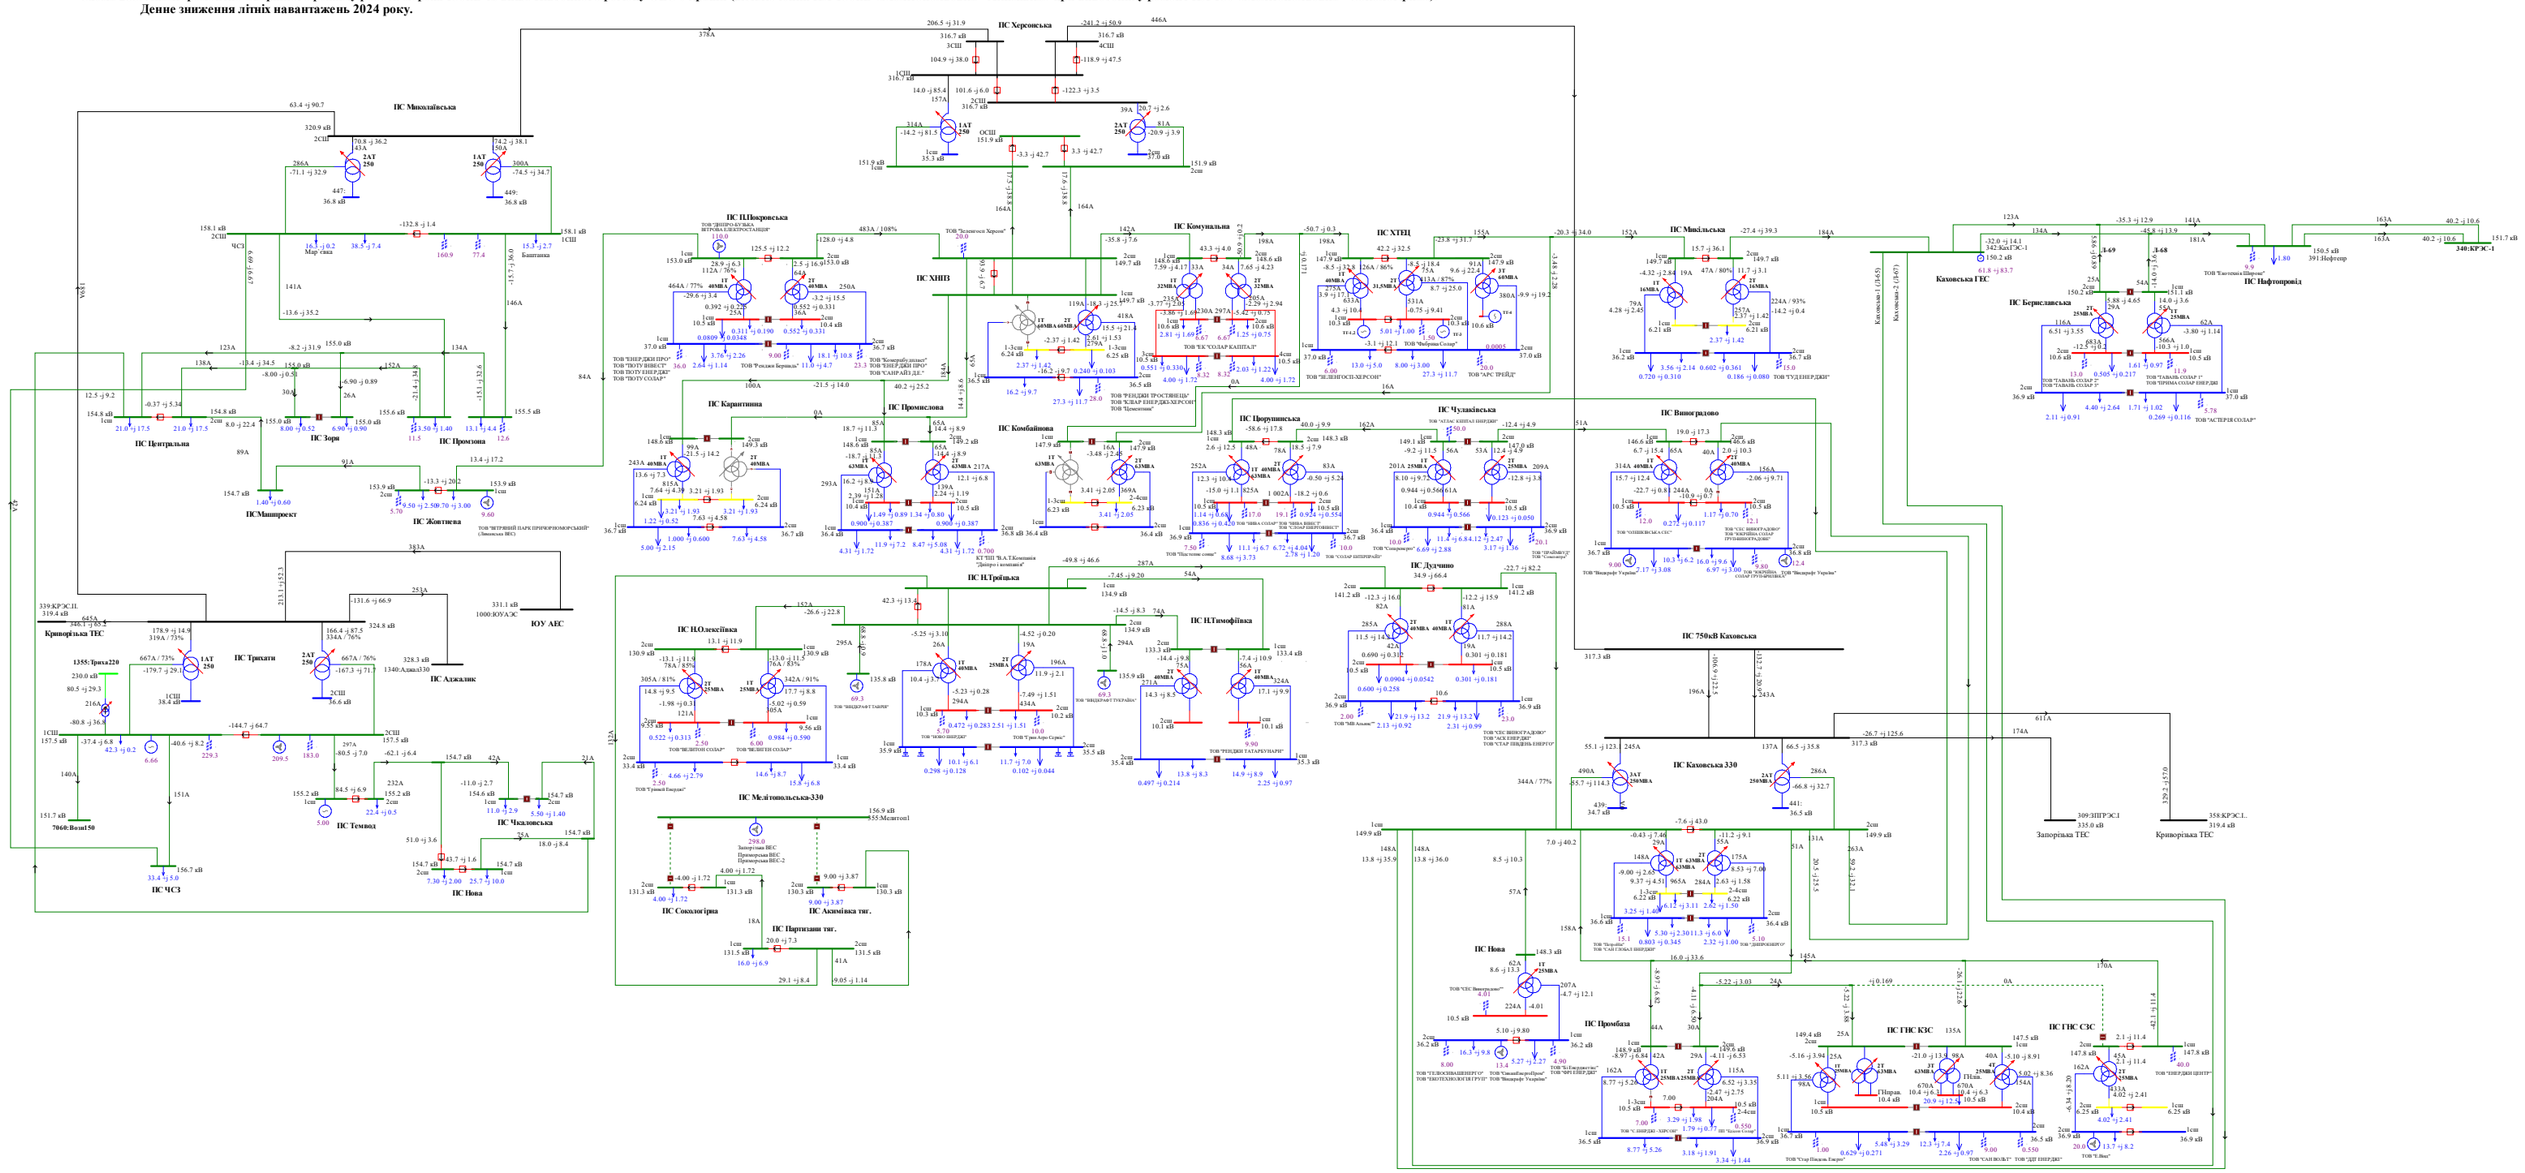

Схема 286. Аналіз ремонтно-аварійного режиму роботи мережі 150кВ та вище Південного регіону ОЕС України (відключення ПЛ 150кВ «Партизани -Акимівка» при виведенні у ремонт ПЛ 150 «Партизани - Сокологірна»).
Денне зниження літніх навантажень 2024 року.

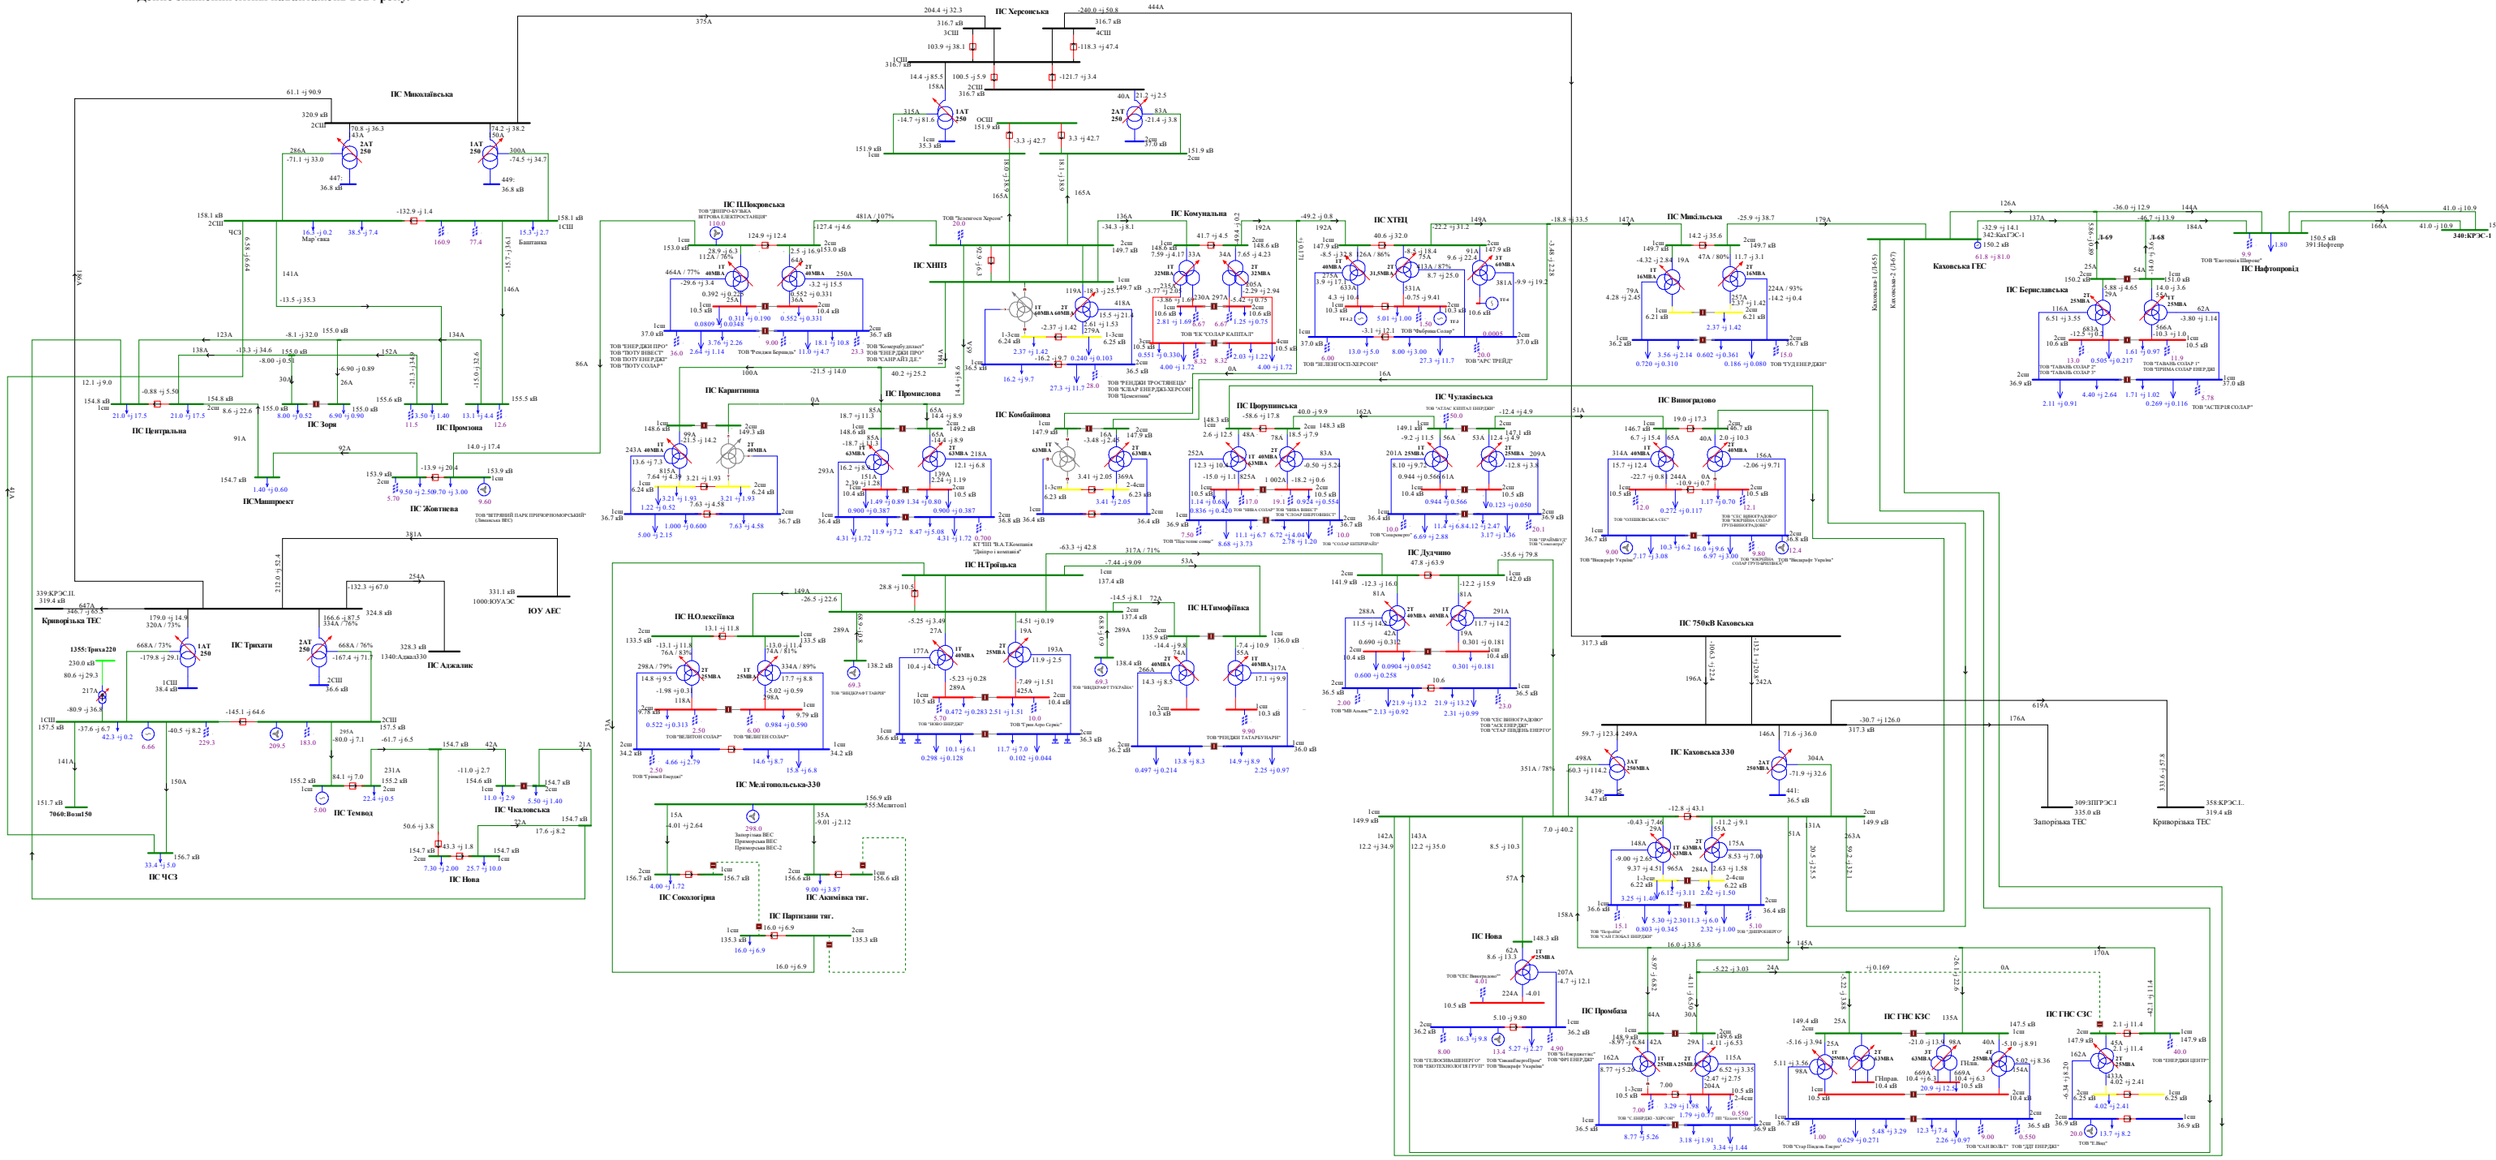

Схема 286. Аналіз ремонтно-аварійного режиму роботи мережі 150кВ та вище Південного регіону ОЕС України (відключення ПЛ 150кВ «П.Покровська - Жовтнева»). .
Денне зниження літніх навантажень 2024 року.

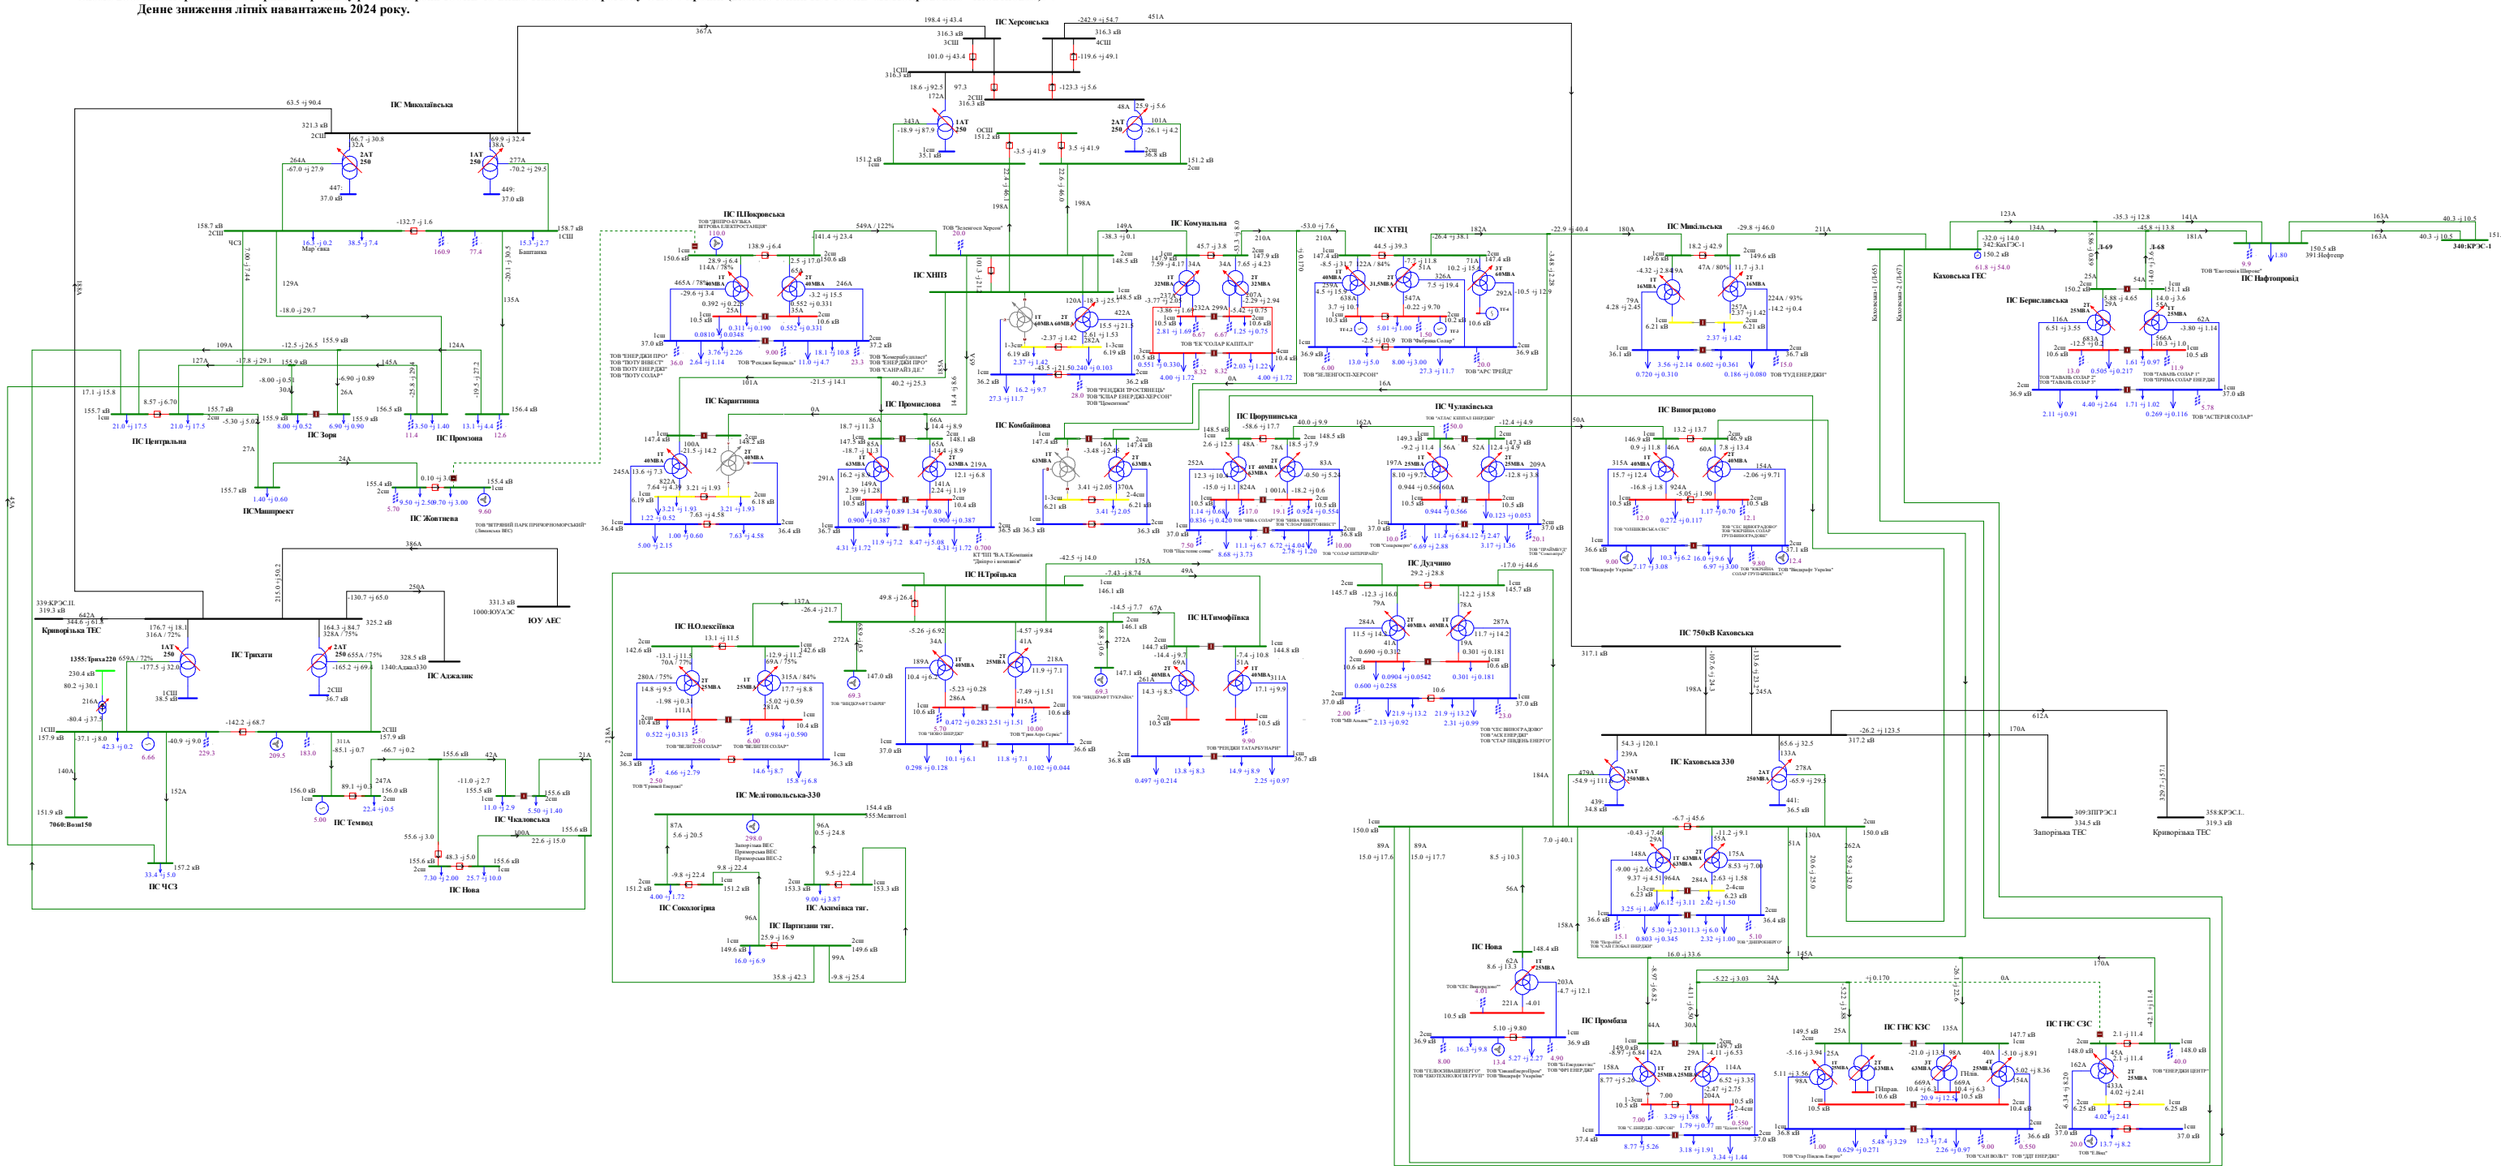

Схема 288. Аналіз ремонтно-аварійного режиму роботи мережі 150кВ та вище Південного регіону ОЕС України (відключення ПЛ 150кВ «Каховська - Дудчино»).
Денне зниження літніх навантажень 2024 року.

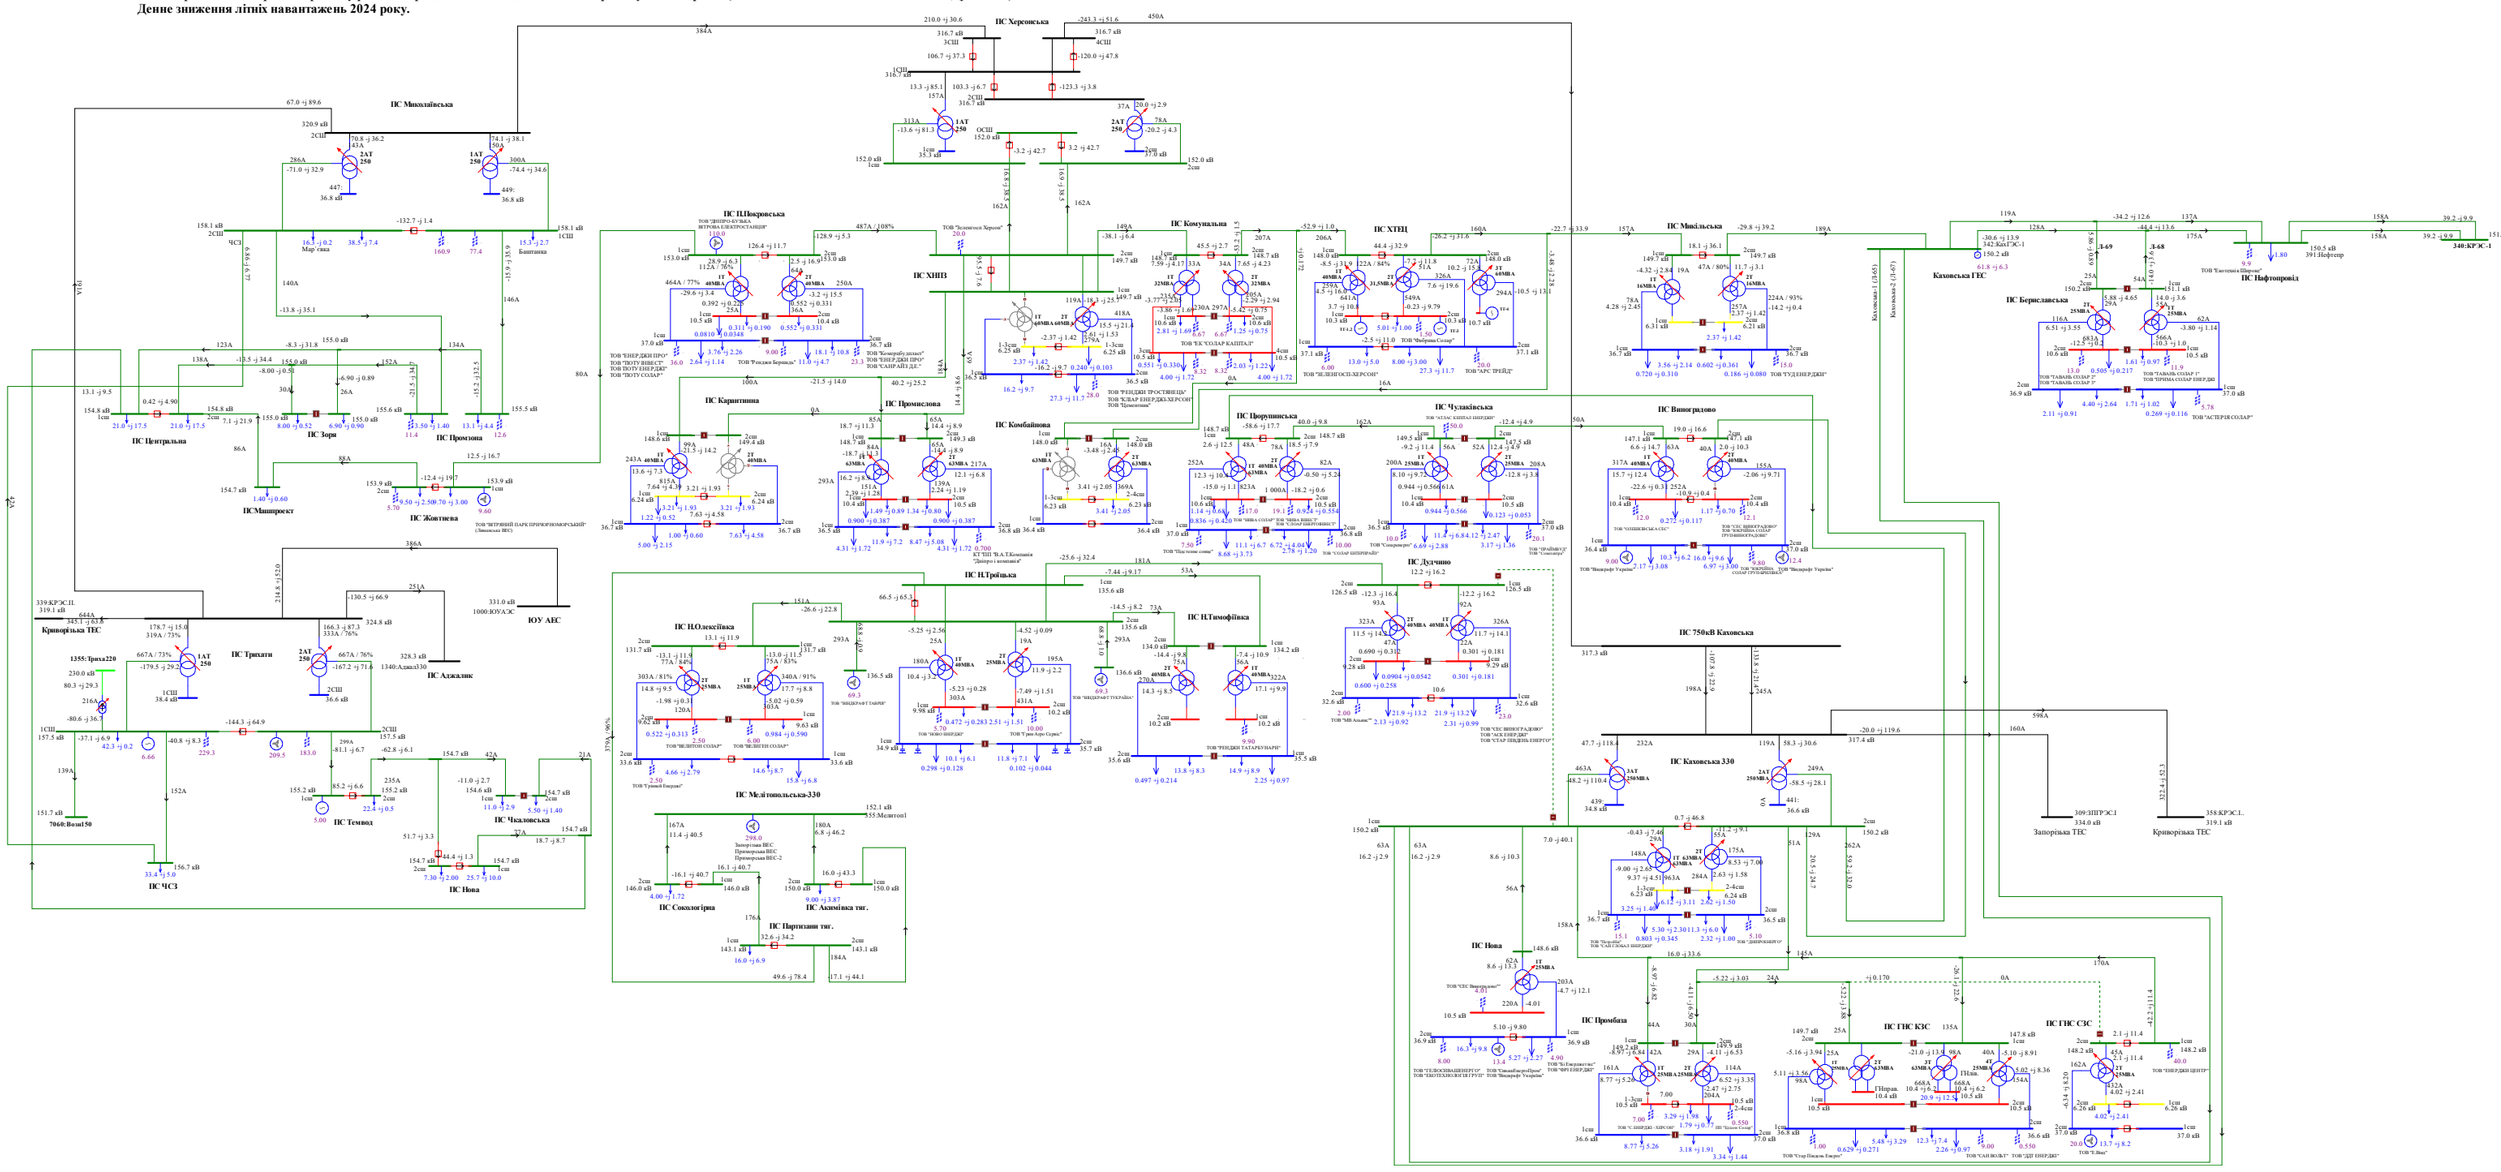

Схема 289. Аналіз режиму роботи мережі 150кВ та вище Південного регіону ОЕС України.
Вечірній максимум літніх навантажень 2024 року.

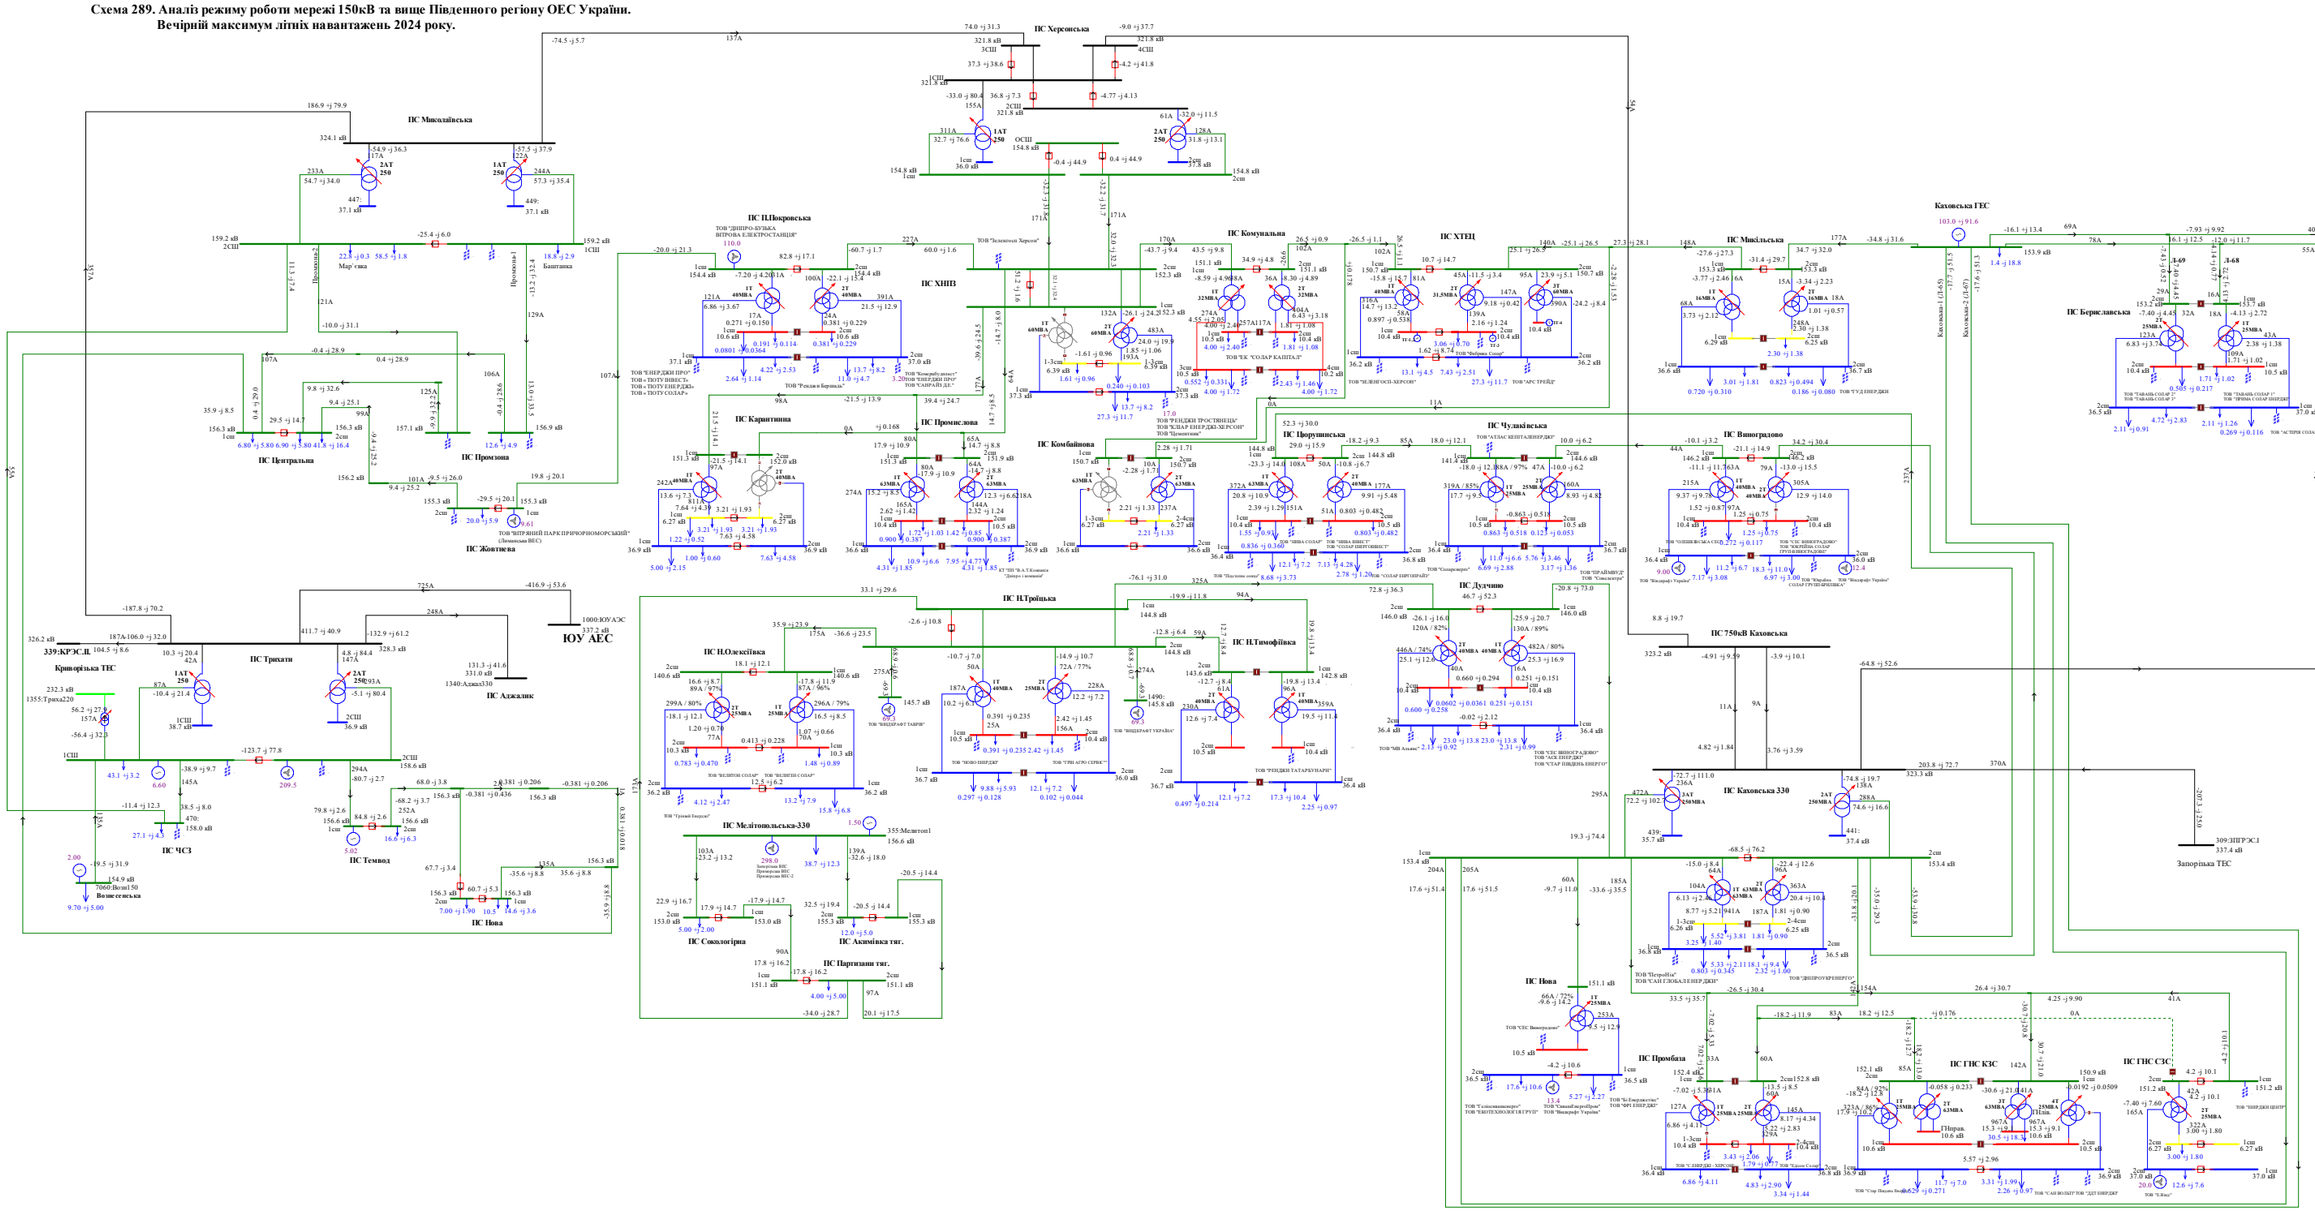
ПС Миколаївська
ПС Херсонська
ПС ПЦПокровська
ПС ХНПЗ
ПС Комунальна
ПС ХТЕЦ
ПС Каховська ГЕС
ПС Центральна
ПС Промзона
ПС Жовтнева
ПС Каратишина
ПС Промислова
ПС Комбайнова
ПС Чудлаївська
ПС Виноградово
ПС Дудчино
ПС 750кВ Каховська
ПС НТройцька
ПС НОлексіївка
ПС НТимофіївка
ПС Мелітопольська-330
ПС Сокологірна
ПС Акимівка тяг.
ПС Партизанськ тяг.
ПС Нова
ПС Промбаза
ПС ГНС КЗС
ПС ГНС СЗС
ПС Каховська 330
ПС Трихати
ПС Ададжик
ПС ЧСЗ
ПС Темвод
ЮУ АЕС
Криворізька ТЕС
Запорізька ТЕС
340:КРЭС-1
339:КРЭС.Д.
391:Нефтепр
309:ЗПРЭС.І
358.КРЭС.І..
Вознесенська
Мар'ївка
Башпанка
Каховська ГЕС
Каховська-1 (1-6)
Каховська-2 (1-6Г)
ТОВ "ДНІПРО-БУДАКА ВІТРОВА ЕЛЕКТРОСТАНЦІЯ"
ТОВ "Енергія Бериньо"
ТОВ "ЕНЕРДЖІ ПРО"
ТОВ "ВІТРОВИЙ ПАРК ПРИЧОРНОМОРСЬКИЙ"
ТОВ "ЕНЕРДЖІ ПРО"

Схема 290. Аналіз ремонтно-аварійного режиму роботи мережі 150кВ та вище Південного регіону ОЕС України (відключення 3АТ на ПС 330кВ «Каховська» при виведеному у ремонт 2АТ на ПС 330кВ «Каховська»).
Вечірній максимум літніх навантажень 2024 року.

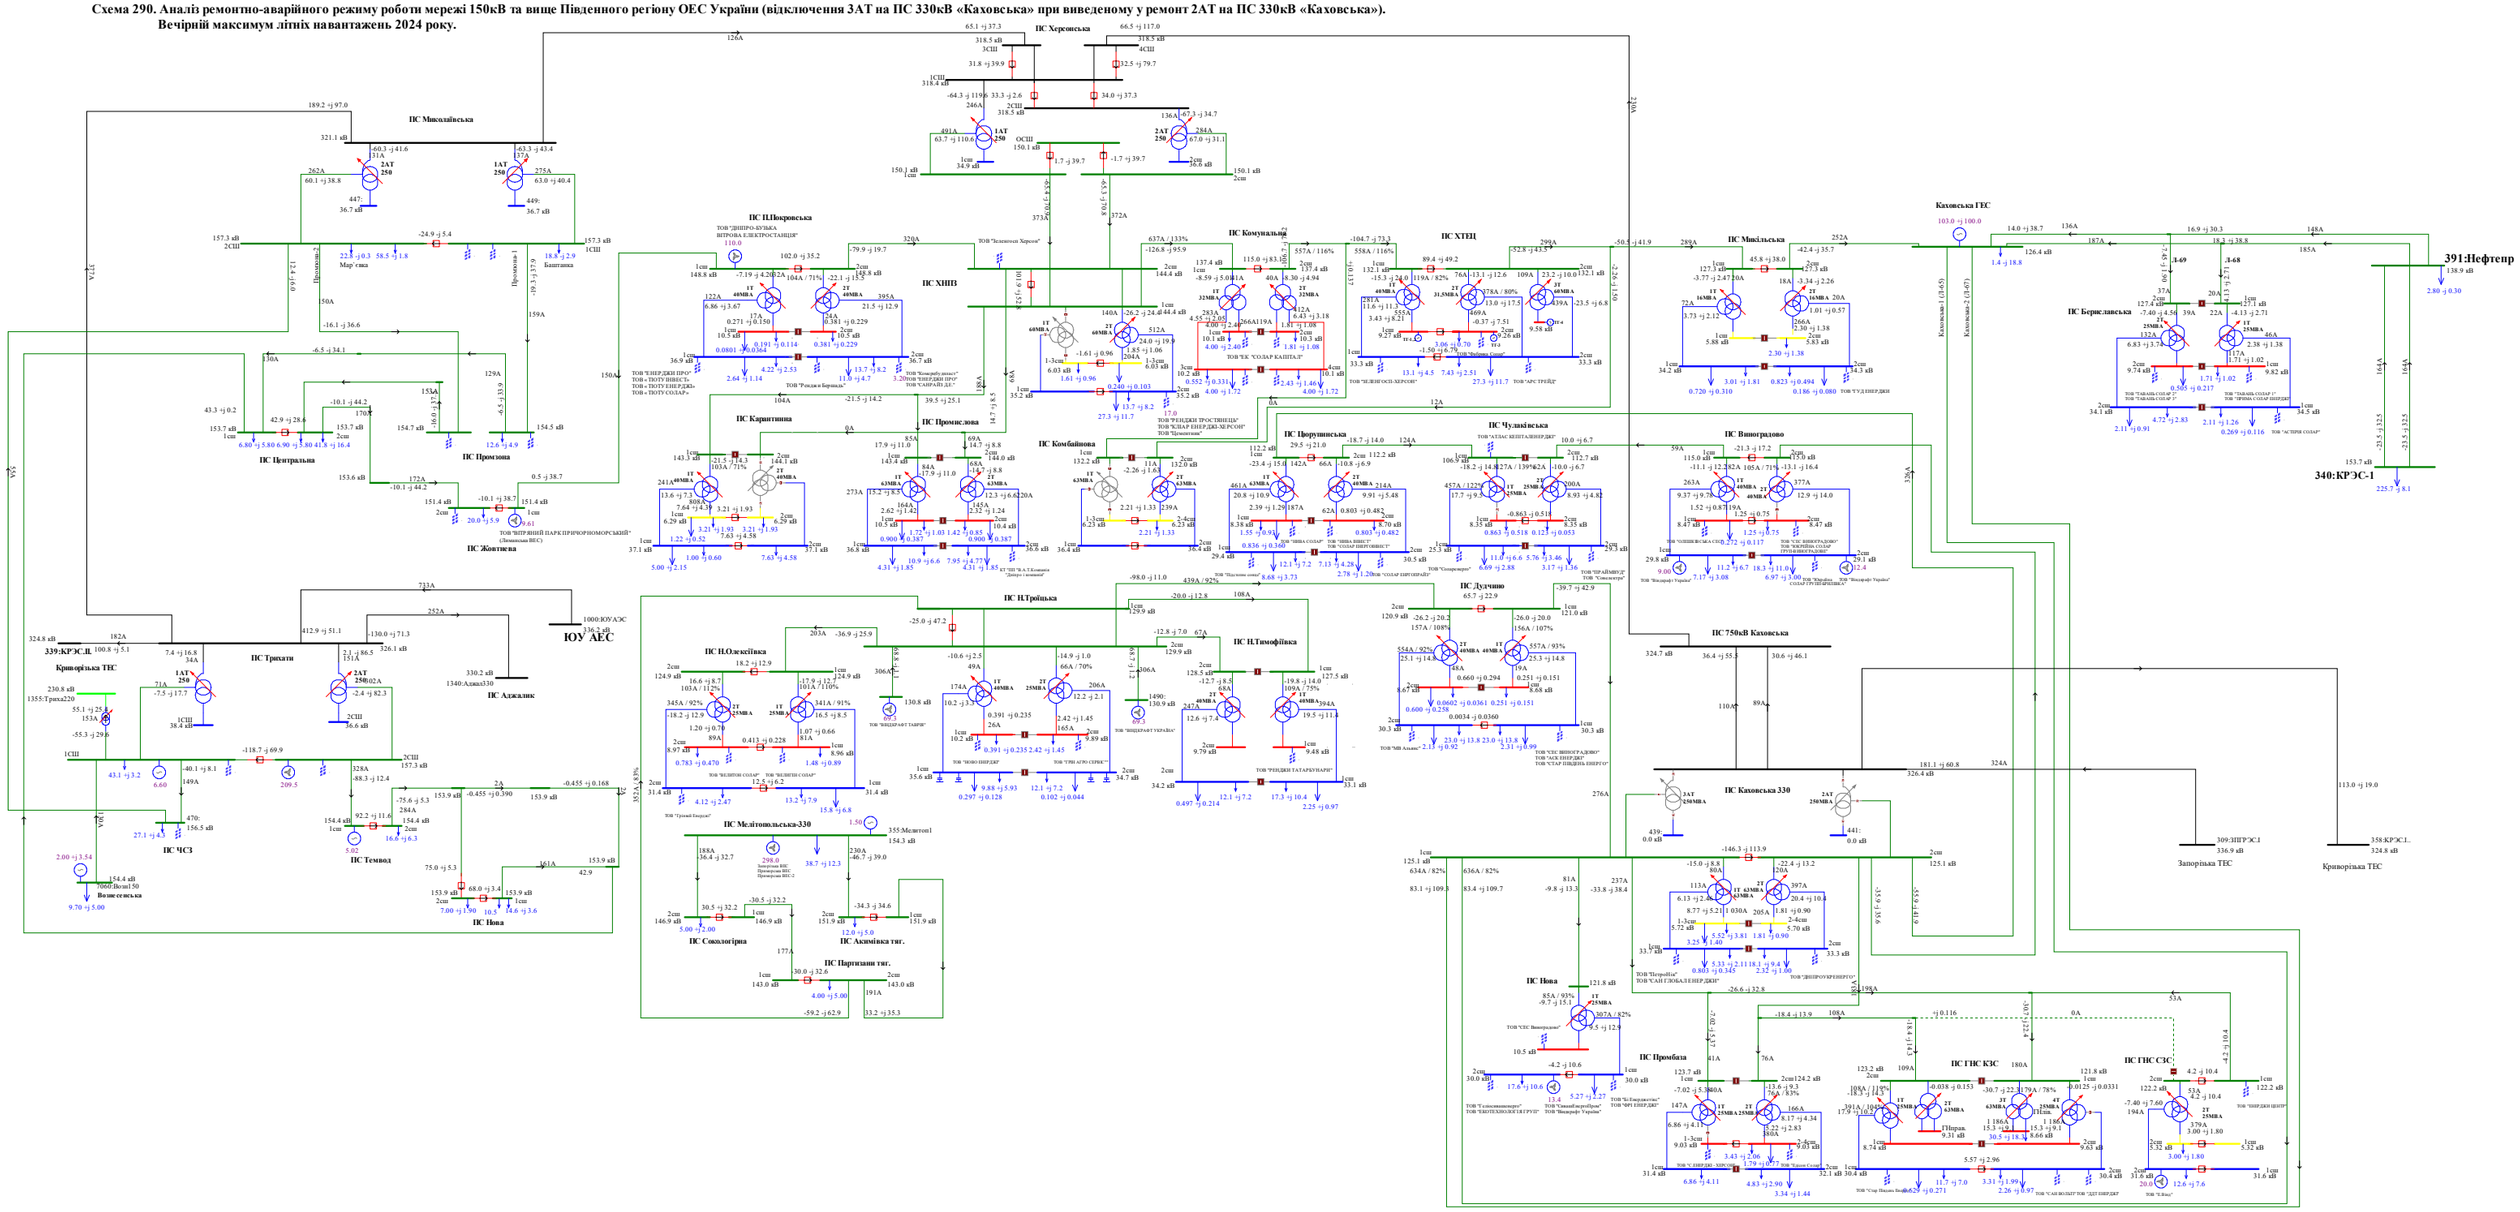

Схема 291. Аналіз ремонтно-аварійного режиму роботи мережі 150кВ та вище Південного регіону ОЕС України (відключення ПЛ 330 «Каховська 750 - Херсонська» при виведенй у ремонт ПЛ 330 «Трихати - Миколаївська»).
Вечірній максимум літніх навантажень 2024 року.

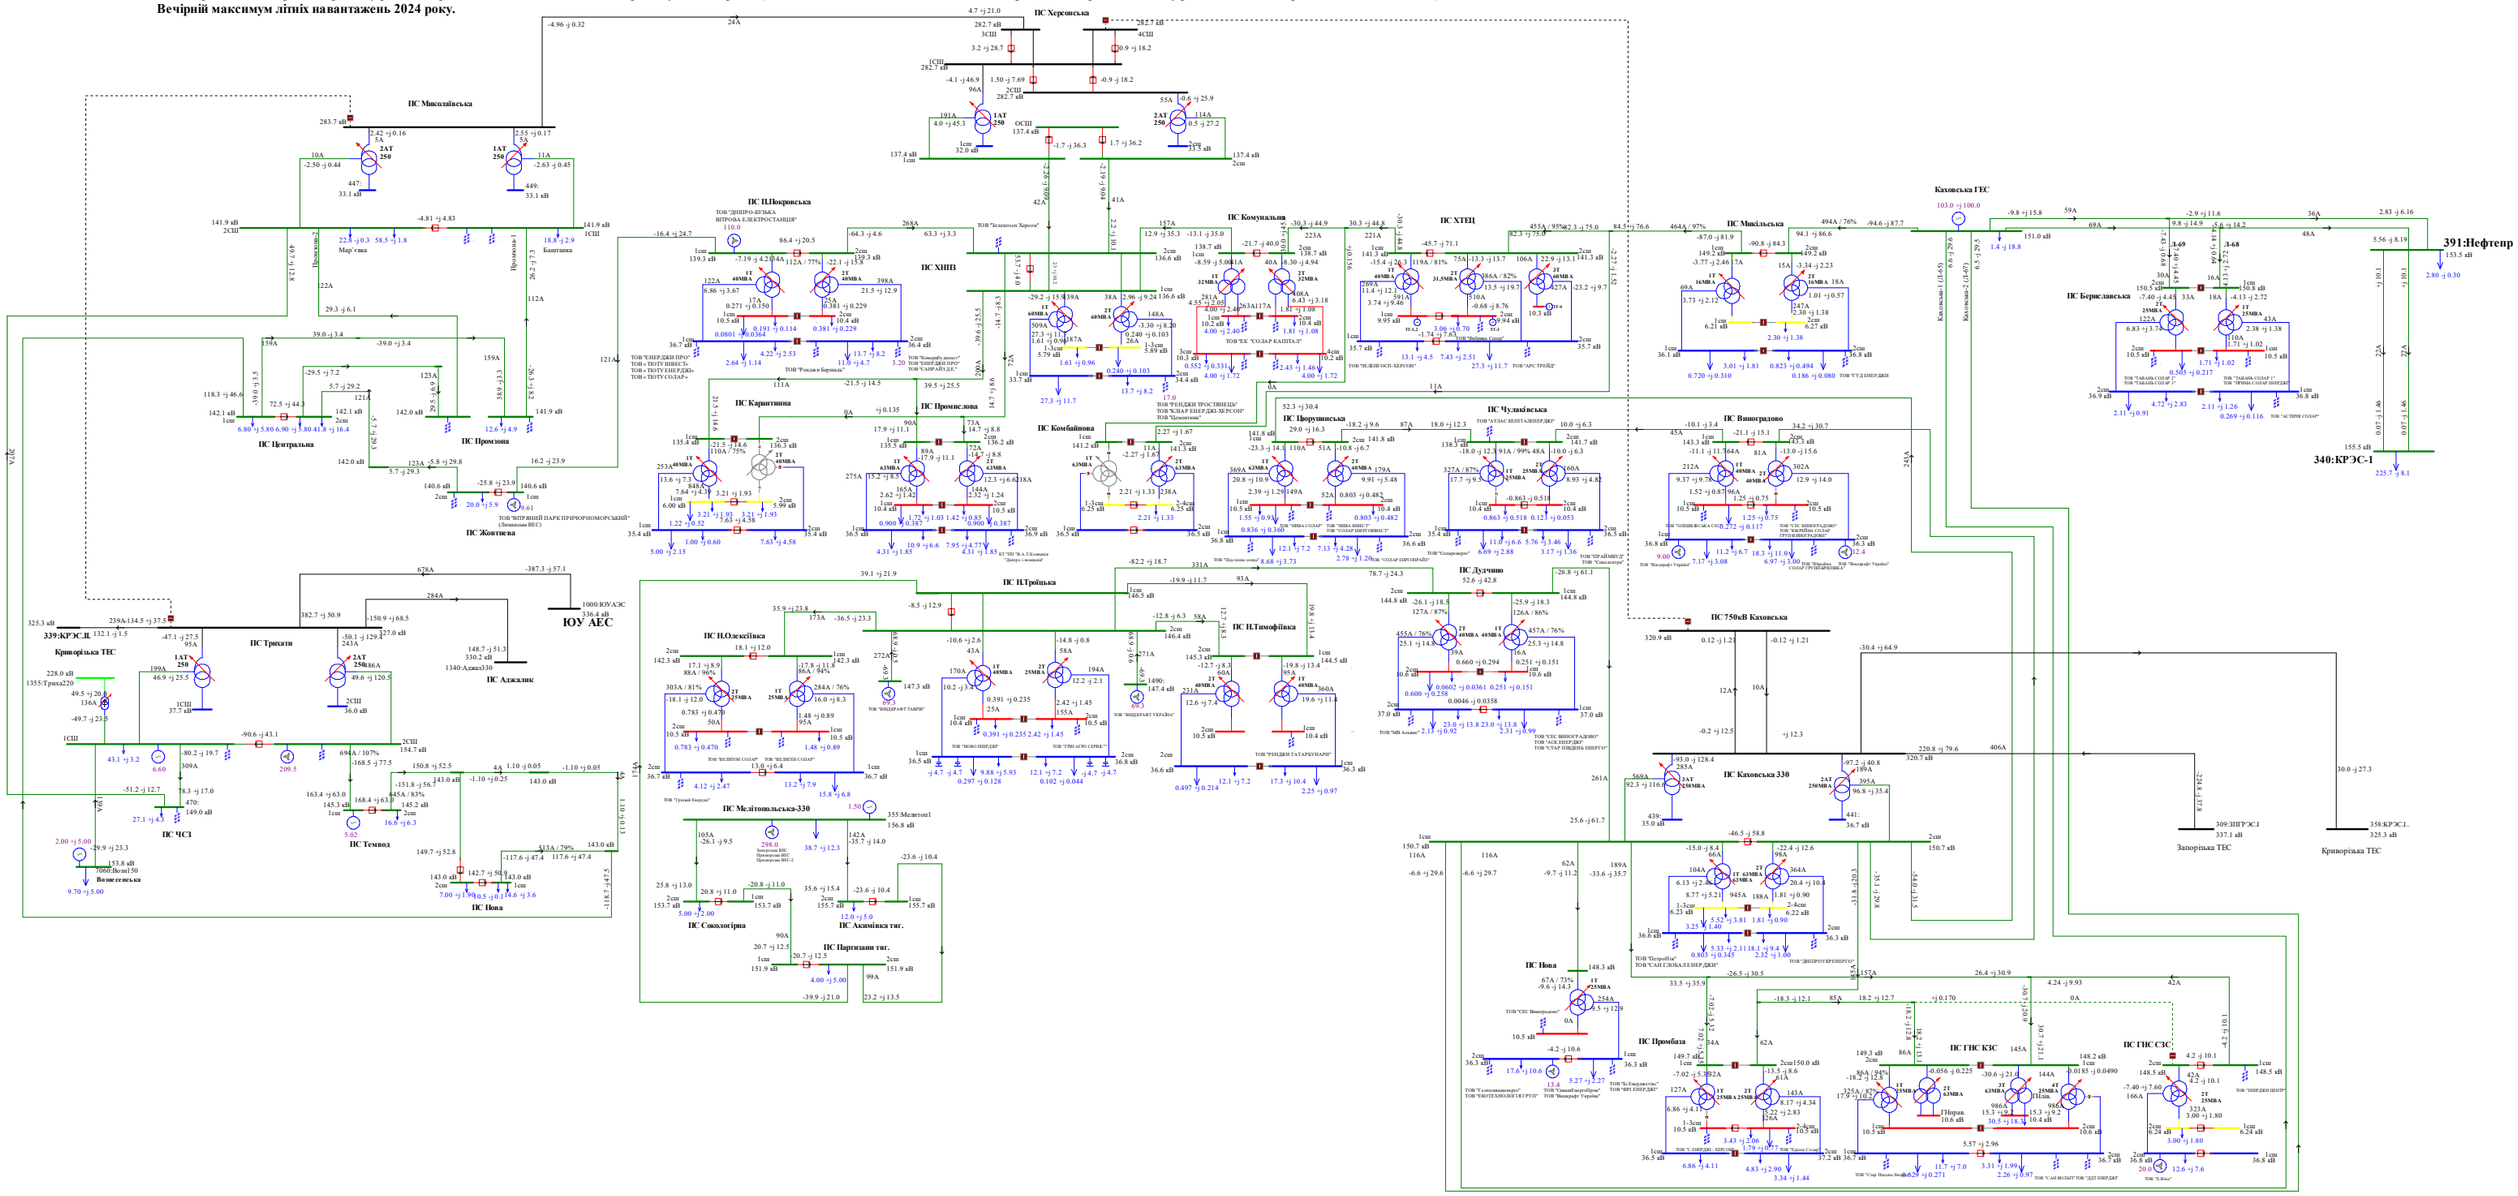
ПС Миколаївська
ПС Херсонська
ПС Каховська ГЕС
ПС Центральна
ПС Промзона
ПС Жовтнева
ПС Карантинна
ПС ПЛПокровська
ПС ХНПЗ
ПС Комунальна
ПС ХТЕЦ
ПС Промислова
ПС Комбайнова
ПС Виноградово
ПС Берисланська
ПС Чулаївська
ПС Дудчино
ПС 750кВ Каховська
ПС Каховська 330
ПС Нова
ПС Промбаза
ПС ГНС КЗС
ПС ГНС СЗС
ПС Мелітопольська-330
ПС Сокологірка
ПС Акхмінка тяг.
ПС Партизани тяг.
ПС Троїцька
ПС Олексіївка
ПС Тимофіївка
ПС Трихати
ПС Аджалик
ПС ЧСЗ
ПС Темвод
ПС Вознесенська
ПС Баштанка
ПС Мар'ївка
ЮУ АЕС
1000:ЮУАЭС
339:КРЭС.Ш
340:КРЭС-1
391:Нефтегр
Криворізька ТЕС
Запорізька ТЕС
309:ЗПРЭС.1
358:КРЭС.1..
ТОВ "ДНІПРО-БУКВА ВІТРОВА ЕЛЕКТРОСТАНЦІЯ"
ТОВ "Енергія Херсон"
ТОВ "ЕНЕРДЖІ ПРО"
ТОВ "ЕНЕРДЖІ ПРО"
ТОВ "САНРАЙЗ ДЕ"
ТОВ "Комфорт-Інвест"
ТОВ "Росава-Бериньо"
ТОВ "ЕКС СОЛАР КАПІТАЛ"
ТОВ "Новопіль Солар"
ТОВ "АРСТРЕЙД"
ТОВ "ТАВАНЬ СОЛАР 1"
ТОВ "ТАВАНЬ СОЛАР 2"
ТОВ "ТАВАНЬ СОЛАР 3"
ТОВ "ТУЛЯНДЖІ"
ТОВ "АСТЕРІЯ СОЛАР"
ТОВ "ТЕРЕНДЕН ПРОСТІВЕЦЬ"
ТОВ "СОЛАР ЕНЕРДЖІ ХЕРСОН"
ТОВ "Елементум"
ТОВ "АТЛАС КЕПІТАЛ ЕНЕРДЖІ"
ТОВ "СОЛАР ЕНЕРДЖІ"
ТОВ "Сонцедарунок"
ТОВ "ВІНДЕРАЙТ УКРАЇНА"
ТОВ "ВІНДЕРАЙТ ТАВРІЯ"
ТОВ "ЕКО-ЕНЕРДЖІ"
ТОВ "ГРІН АГРО СІРКЕ"
ТОВ "ТРЕНДЖІ ТАТАРБУНАРИ"
ТОВ "ЕКС ЕНЕРДЖІ"
ТОВ "АСК ЕНЕРДЖІ"
ТОВ "СТАР ПІДДЕРЖ ЕНЕРГІЯ"
ТОВ "ЕНЕРДЖІ ПРО"
ТОВ "ЕНЕРДЖІ ПРО"
ТОВ "ЕНЕРДЖІ ПРО

Схема 292. Аналіз ремонтно-аварійного режиму роботи мережі 150кВ та вище Південного регіону ОЕС України (відключення ПЛ 330 «Каховська - КрТЕС» при виведенні у ремонт ПЛ 330 «Каховська - ЗаТЕС»).
Вечірній максимум літніх навантажень 2024 року.

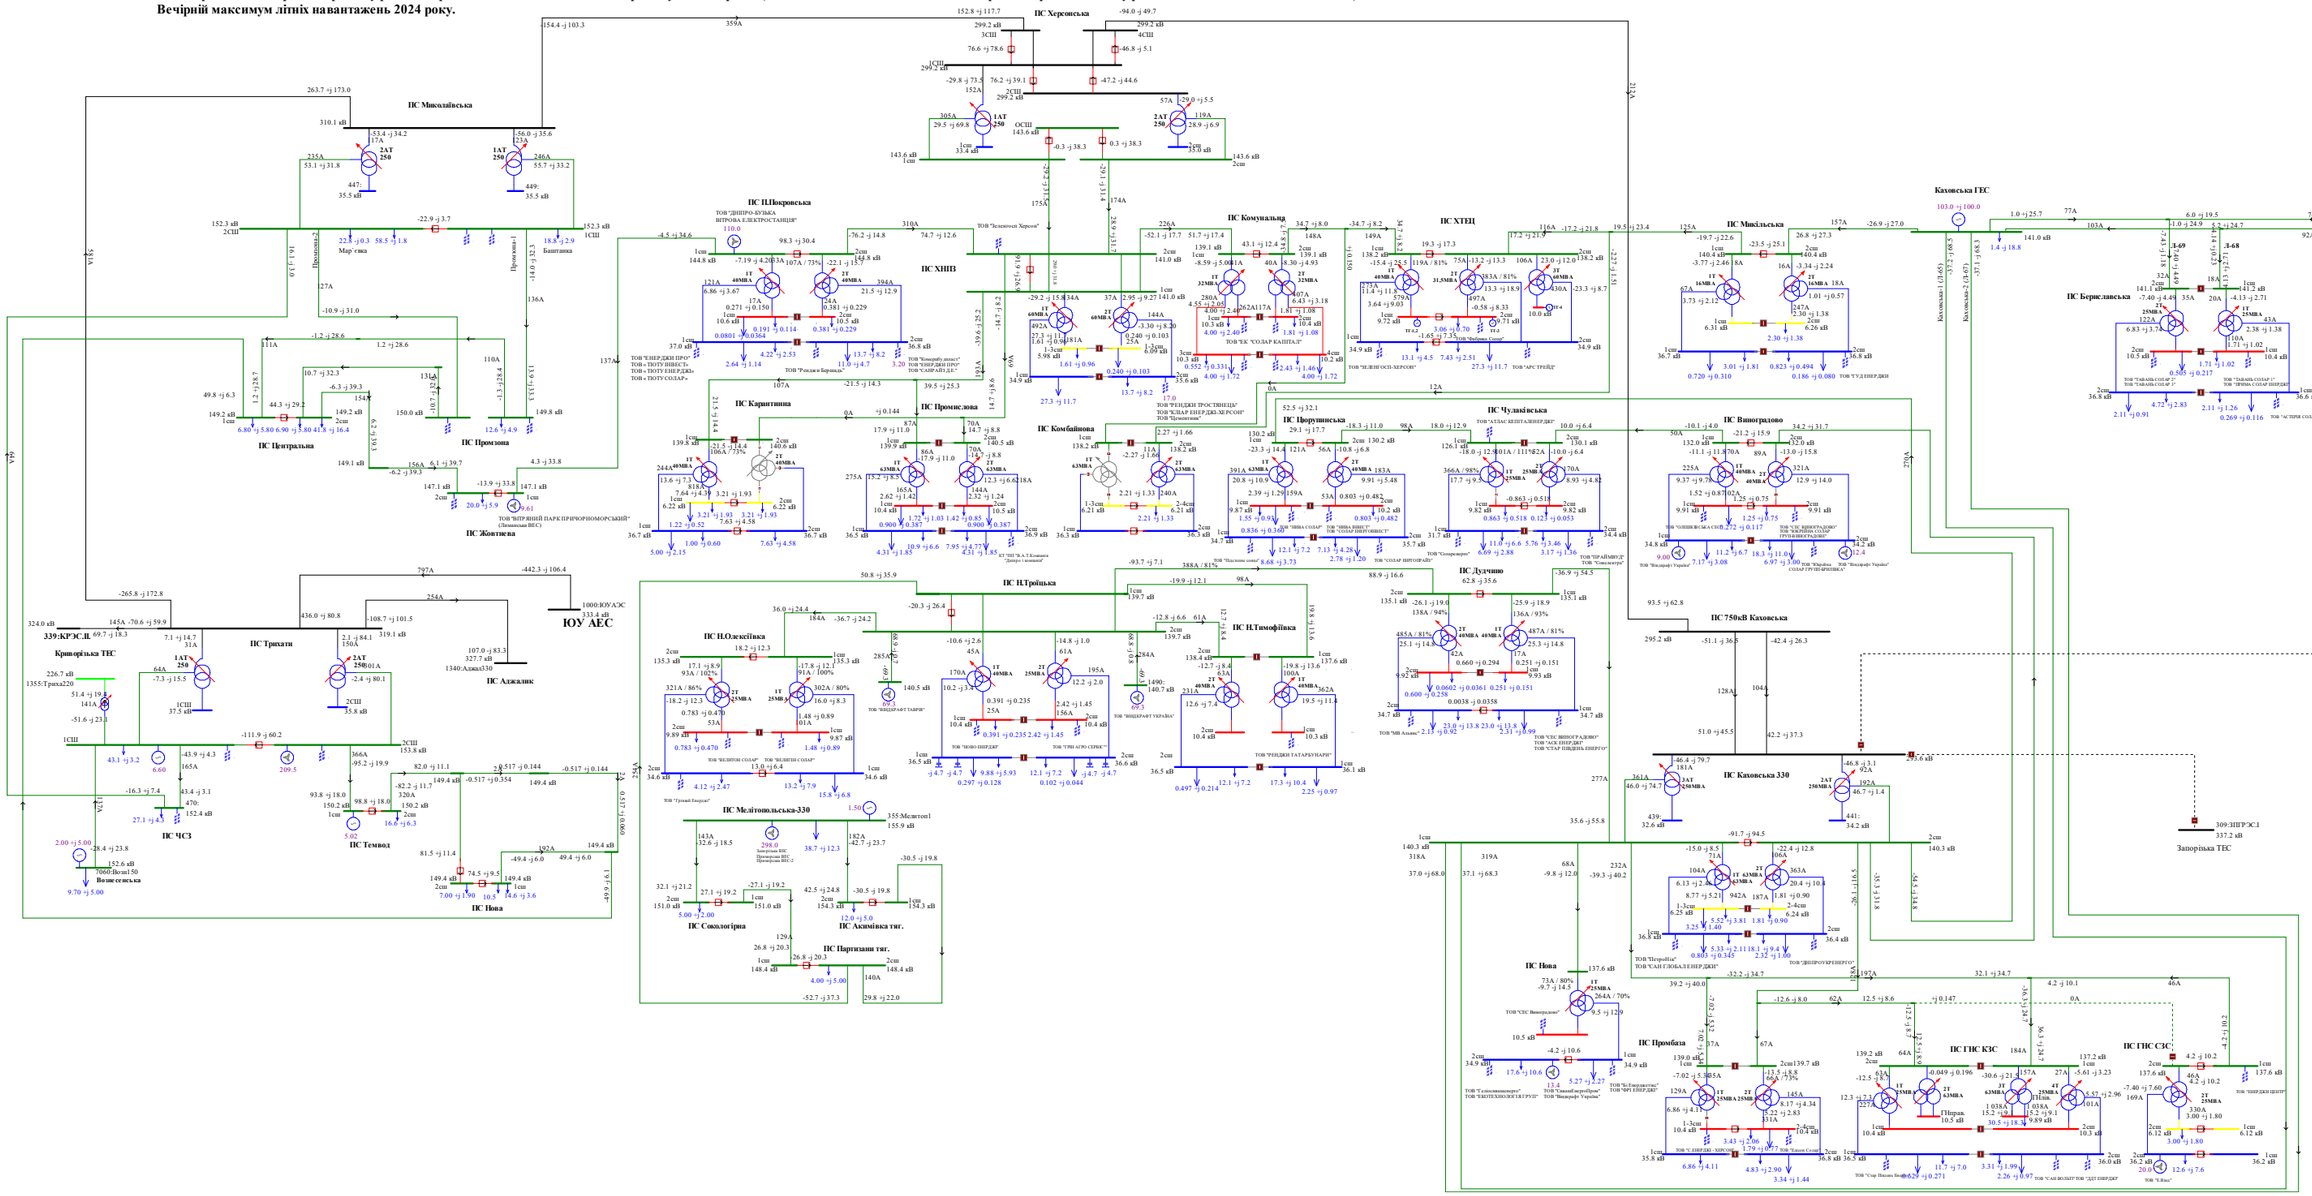
ПС Миколаївська
ПС Херсонська
ПС ПЛПокровська
ТОВ "ДНІПРО-БУДЖА ВІТРОВА ЕЛЕКТРОСТАНЦІЯ"
ПС ХНПЗ
ПС Комунальна
ПС ХТЕЦ
Вечірній максимум літніх навантажень 2024 року.

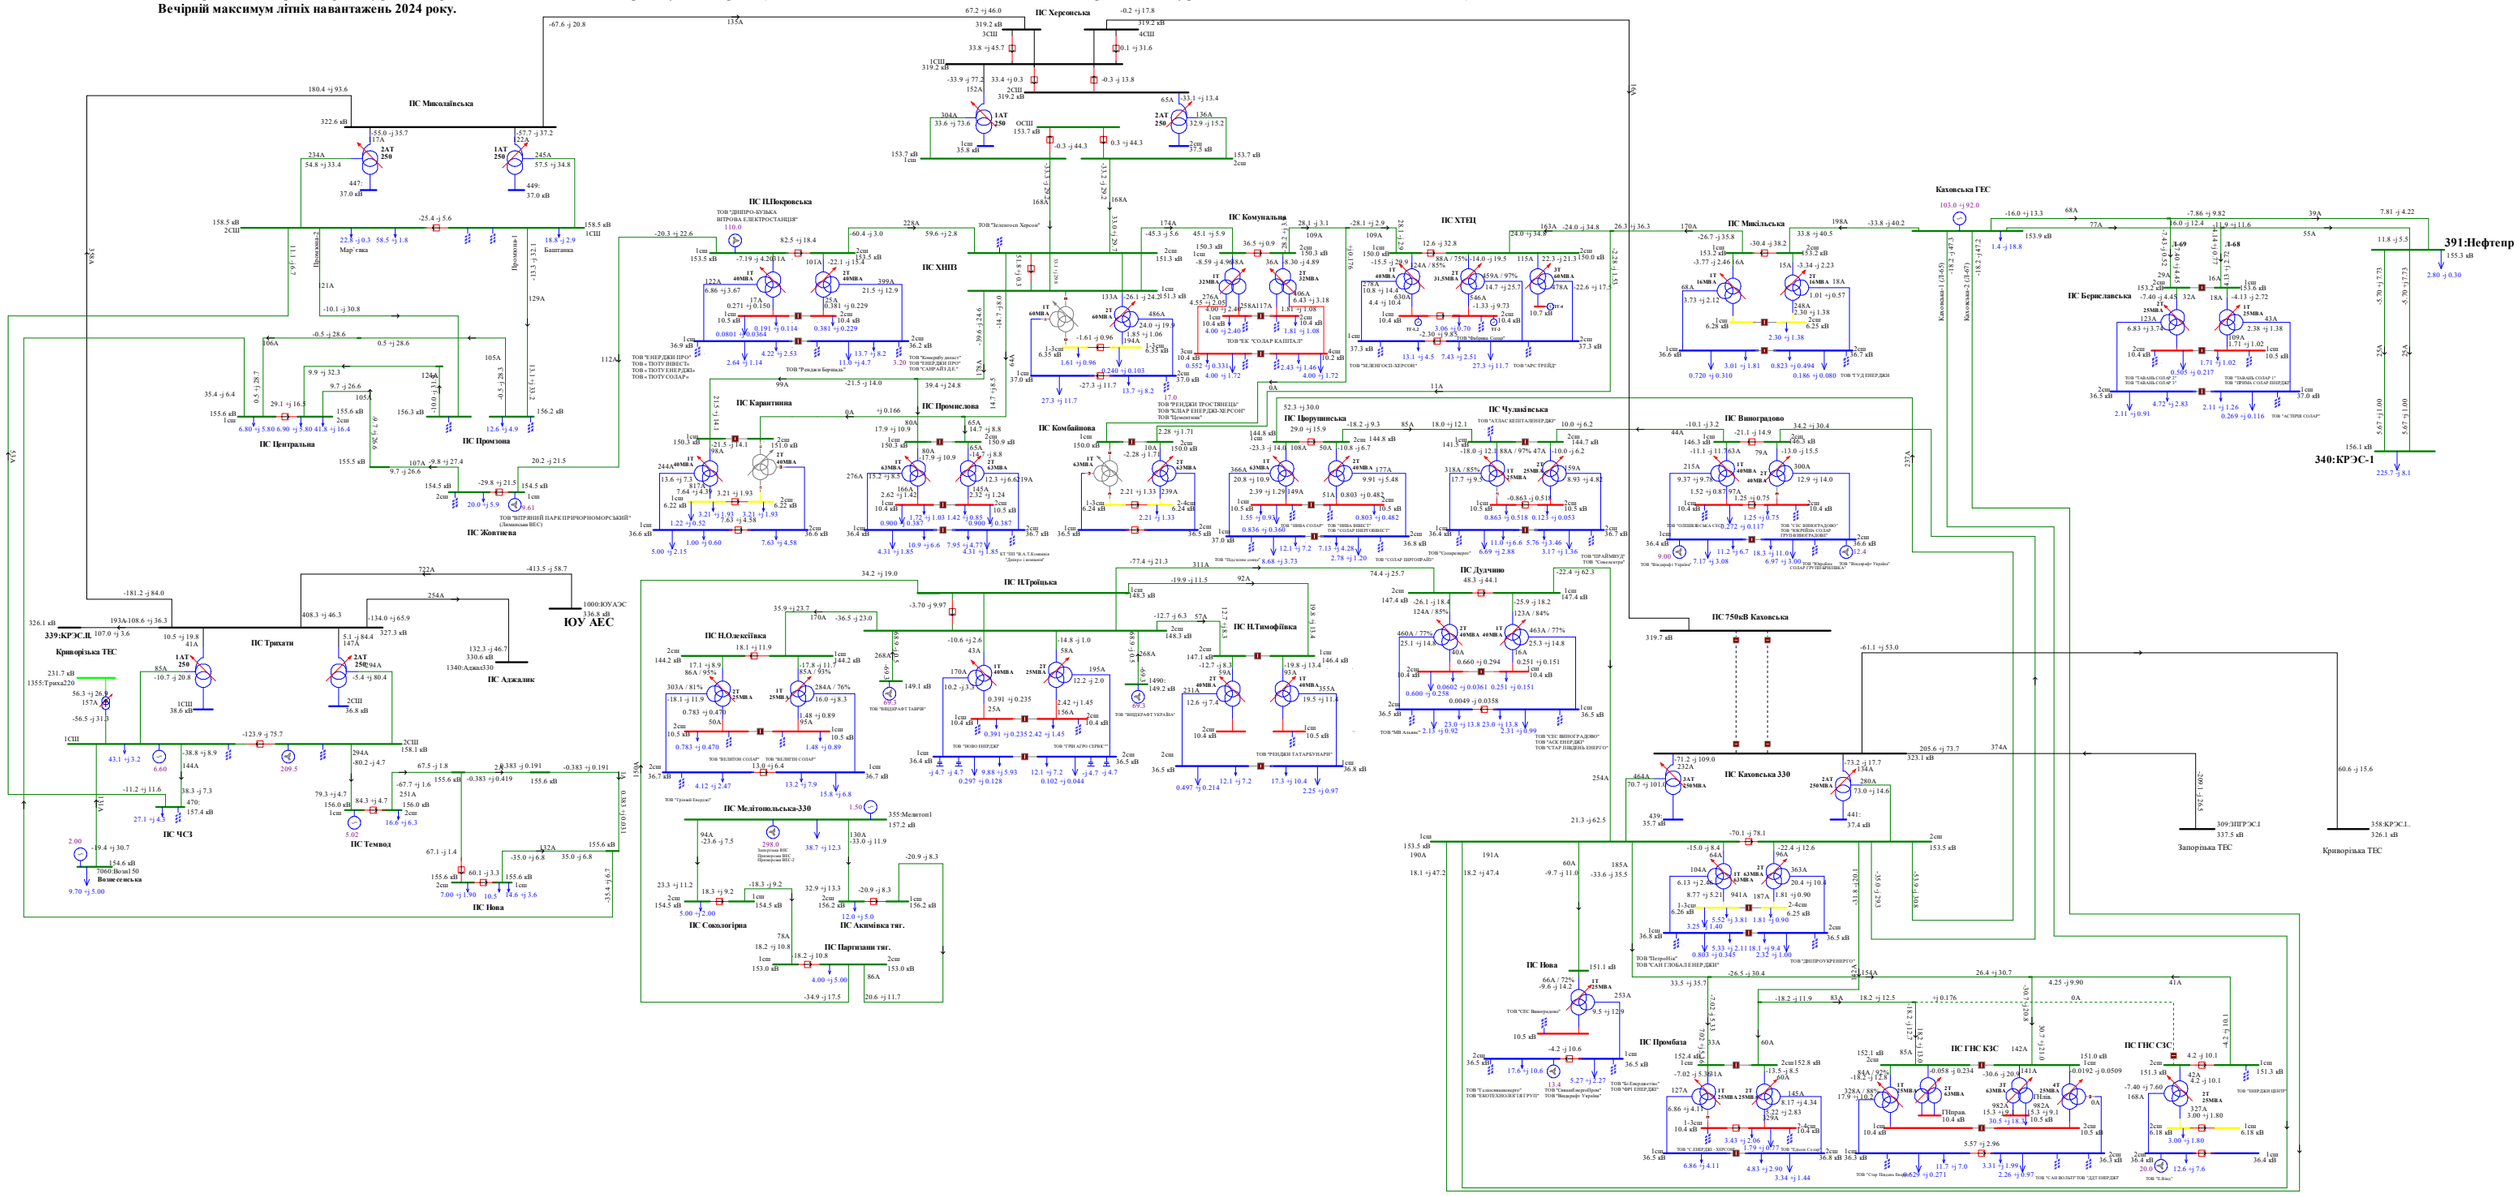
ПС Миколаївська
ПС Херсонська
ПС Каховська
ПС Комунальна
ПС ХТЕЦ
ПС Каховська ГЕС
ПС Миколаївська
ПС Трихати
ПС Криворізька ТЕС
ПС ЧЧС
ПС Темвод
ПС Нова
ПС Центральна
ПС Промзона
ПС Жовтнева
ПС Каріотина
ПС Промислова
ПС Комбайнова
ПС Троїцька
ПС НОлексіївка
ПС НТимофіївка
ПС Мелітопольська-330
ПС Сокологірна
ПС Акімівка тяг.
ПС Партизани тяг.
ПС Чулаївська
ПС Центральна
ПС Дудчино
ПС Виногродово
ПС Миколаївська
ПС 750кВ Каховська
ПС Каховська 330
ПС Нова
ПС Промбаза
ПС ГНС КЗС
ПС ГНС СЗС
ЮУ АЕС
339:КРЭС.Д
340:КРЭС-1
391:Нефтепр
309:ЗПРЭС.1
358:КРЭС.1
Запорізька ТЕС
Криворізька ТЕС
Вознесенськ
ТОВ "ЕНЕРДЖІ ПРО"
ТОВ «ТКУТ ІНВЕСТ»
ТОВ «ТКУТ ЕНЕРДЖІ»
ТОВ «ТКУТ СОЛАР»
ТОВ "ЧАФАРІЙ ДЕ"
ТОВ "Енергобуд-інвест"
ТОВ "ЕНЕРДЖІ ПРО"
ТОВ "ЧАФАРІЙ ДЕ"
ТОВ "Рендж ен Бернадь"
ТОВ "ВІТРОВИЙ ПАРК ПРИЧОРНОМОРСЬКИЙ" (Вимкнення ВЕС)
ТОВ "ФРЕНДЗІ ПРОСТІНЕЦЬ"
ТОВ "СОЛАР ЕНЕРДЖІ-ХЕРСОН"
ТОВ "Технопарк"
ТОВ "АТЛАС КЕПІТАЛ ЕНЕРДЖІ"
ТОВ "СОЛАР ЛІРОТОРАЛІС"
ТОВ "Сонцедарунок"
ТОВ "Пласкова сонце"
ТОВ "ЕНЕРДЖІ ТАТАРБУНАРИ"
ТОВ "ЕНЕРДЖІ ТАТАРБУНАРИ"
ТОВ "ВІНЕРАФТ ТАВРІЯ"
ТОВ "ВІНЕРАФТ УКРАЇНА"
ТОВ "ГРІН АГРО СТРІТ"
ТОВ "ВЕЛІКІЙ СОЛАР"
ТОВ "ВЕЛІКІЙ СОЛАР"
ТОВ "Грозний Енерджі"
ТОВ "ЕНЕРДЖІ ПРО"
ТОВ "ЧАФАРІЙ ДЕ"
ТОВ "Рендж ен Бернадь"
ТОВ "ЕК "СОЛАР КАПІТАЛ"
ТОВ "ЕЛЕКТРОСПЕЦ-ХЕРСОН"
ТОВ "АРС ТРЕЙД"
ТОВ "Хортиця Солар"
ТОВ "ЕЛЕКТРОСПЕЦ-ХЕРСОН"
ТОВ "АРС ТРЕЙД"
ТОВ "ЕНЕРДЖІ ПРО"
ТОВ "ЕНЕРДЖІ ПРО"
ТОВ "ЕНЕРДЖІ ЦЕНТР"
ТОВ "ЕНЕРДЖІ ЦЕНТР"
ТОВ "ЧЕРЕШНЯСЬКА СОЛЯР"
ТОВ "ТАВАНЬ СОЛАР 1"
ТОВ "ТАВАНЬ СОЛАР 2"
ТОВ "ТАВАНЬ СОЛАР 3"
ТОВ "ЧЕРНІЇ СОЛАР ЕНЕРДЖІ"
ТОВ "АСТЕРІЯ СОЛАР"
ТОВ "ЧУГУЇНЕРДЖІ"
ТОВ "Віндкрафт Україна"
ТОВ "Віндкрафт Україна"
ТОВ "ЧЕРЕШНЯСЬКА СОЛЯР"
ТОВ "ЧЕРЕШНЯСЬКА СОЛЯР"
ТОВ "СЗС Виногродово"
ТОВ "Ел Енерджистікс"
ТОВ "МРЗ ЕНЕРДЖІ"
ТОВ "СЗС ВИНОГРАДОВО"
ТОВ "АСК ЕНЕРДЖІ"
ТОВ "ЕНЕРДЖІ ЦЕНТР

Схема 294. Аналіз ремонтно-аварійного режиму роботи мережі 150кВ та вище Південного регіону ОЕС України (відключення ПЛ 330 «Каховська 750 - Херсонська» при виведений у ремонт ПЛ 330 «Каховська - КрТЕС»).
Вечірній максимум літніх навантажень 2024 року.

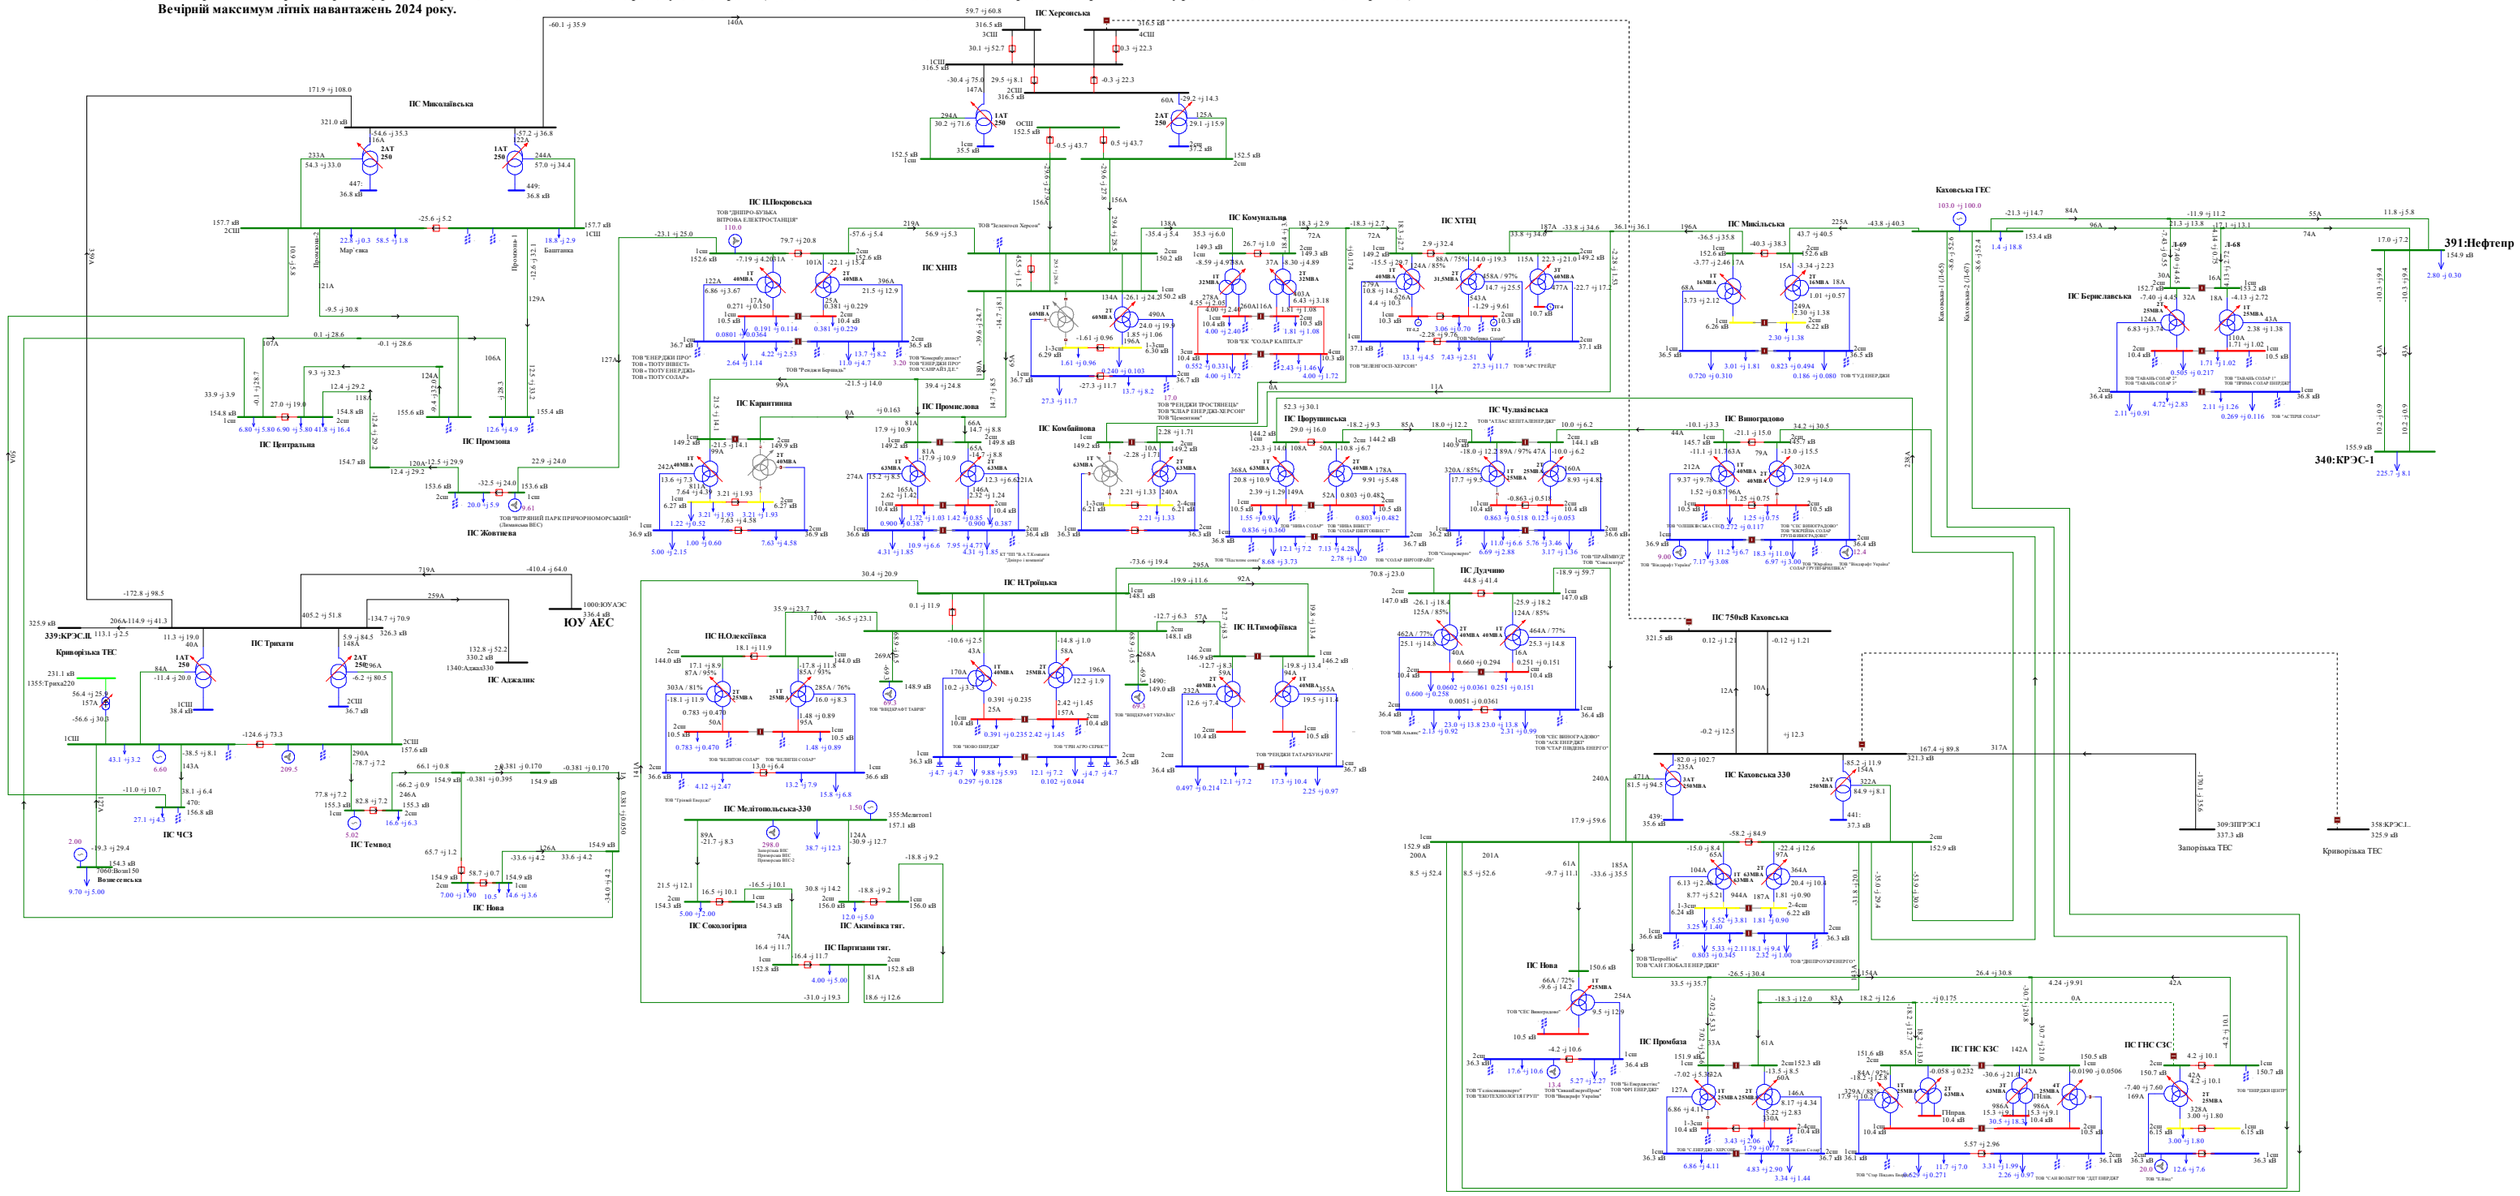
ПС Миколаївська
ПС Херсонська
ПС Каховська ГЕС
ПС Каховська 330
ПС 750кВ Каховська
ПС ХНПЗ
ПС Комунальна
ПС Чулакіївська
ПС Миколаївська
ПС Центральна
ПС Промзона
ПС Каритинка
ПС Промислова
ПС Комбайнова
ПС Виноградово
ПС Берилівська
ПС Трихати
ПС Аджалик
ПС Жовтнева
ПС ЧСЗ
ПС Темвод
ПС Нова
ПС Сокологірка
ПС Акимівка тяг.
ПС Партизани тяг.
ПС Промбаза
ПС ГНС КЗС
ПС ГНС СЗС
ПС Дудчино
ПС Нова
339:КРЭСЛ
ЮУ АЕС
340:КРЭС-1
391:Нефтепр
309:ЗПРЭС-1
358:КРЭС-1..
Запорізька ТЕС
Криворізька ТЕС
ТОВ "ЕНЕРДЖІ ПРО"
ТОВ "ТОТУ ВІНЕСТ"
ТОВ "ТОТУ ЕНЕРДЖІ"
ТОВ "ТОТУ СОЛАР"
ТОВ "Ренджен Бериславка"
ТОВ "ВІТРЯНИЙ ПАРК ПРИЧОРНОМОРСЬКИЙ" (Печенізьке ВЕС)
ТОВ "ЕНЕРДЖІ ПРОСТІР ЩЕДРОСТІ"
ТОВ "СОЛАР ЕНЕРДЖІ ХЕРСОН"
ТОВ "Елементум"
ТОВ "ЕЛЕКТРОСТАНЦІЯ"
ТОВ "Зеленчен Херсон"

Схема 295. Аналіз ремонтно-аварійного режиму роботи мережі 150кВ та вище Південного регіону ОЕС України (відключення ПЛ 150 «Каховська – Каховська ГЕС 2» при виведений у ремонт ПЛ 150 «Каховська – Каховська ГЕС 1»).
Вечірній максимум літніх навантажень 2024 року.

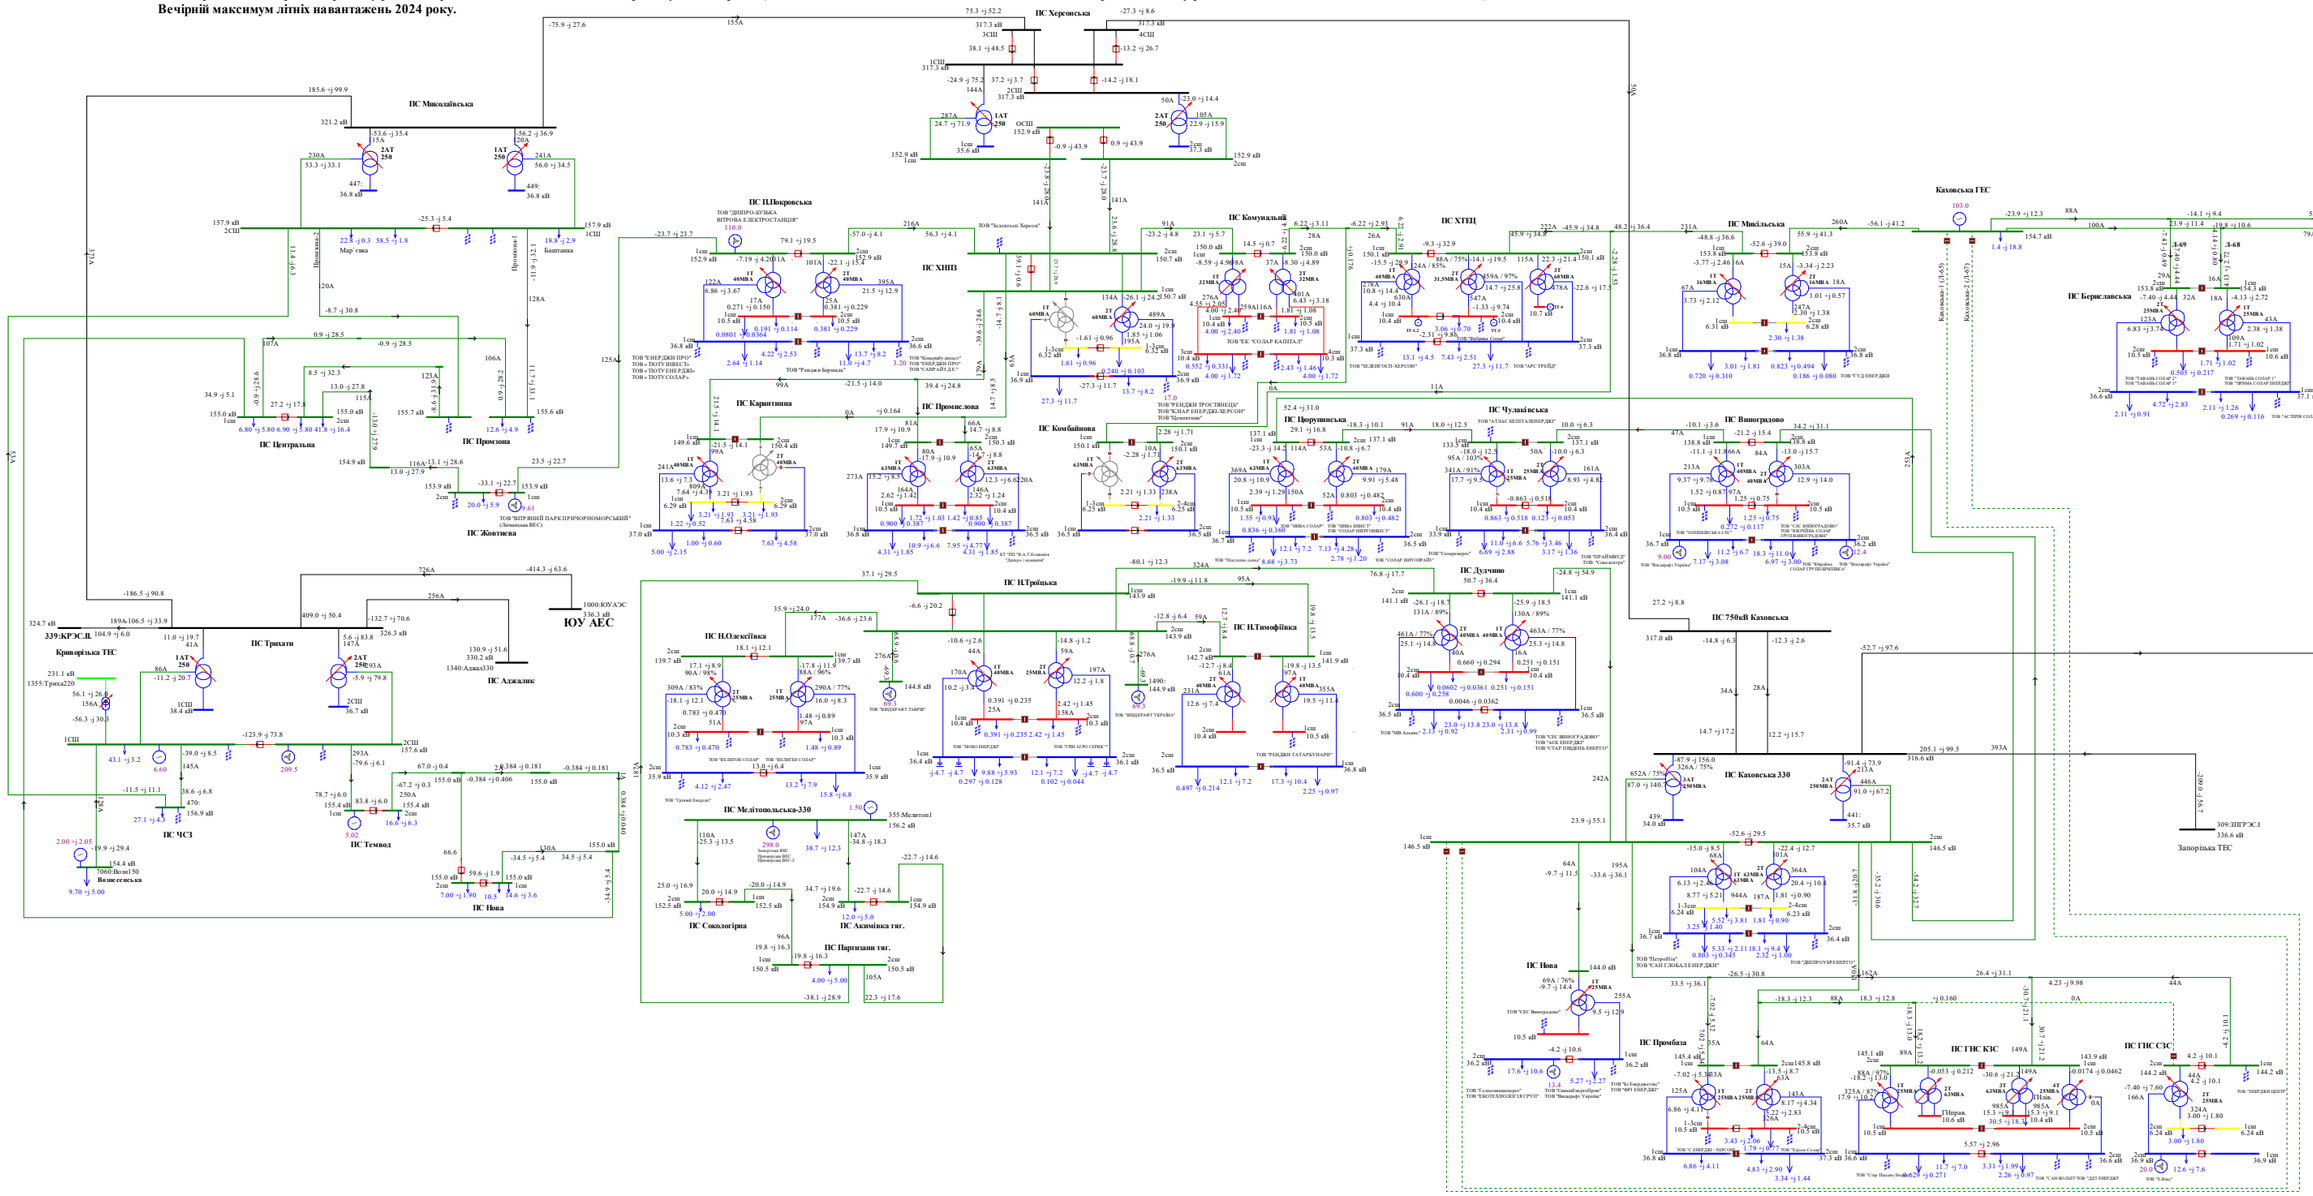

Схема 296. Аналіз ремонтно-аварійного режиму роботи мережі 150кВ та вище Південного регіону ОЕС України (відключення ПЛ 150 «Партизани – Н.Троїцьк» при виведеному у ремонт 2АТ на ПС 330кВ «Каховська»).
Вечірній максимум літніх навантажень 2024 року.

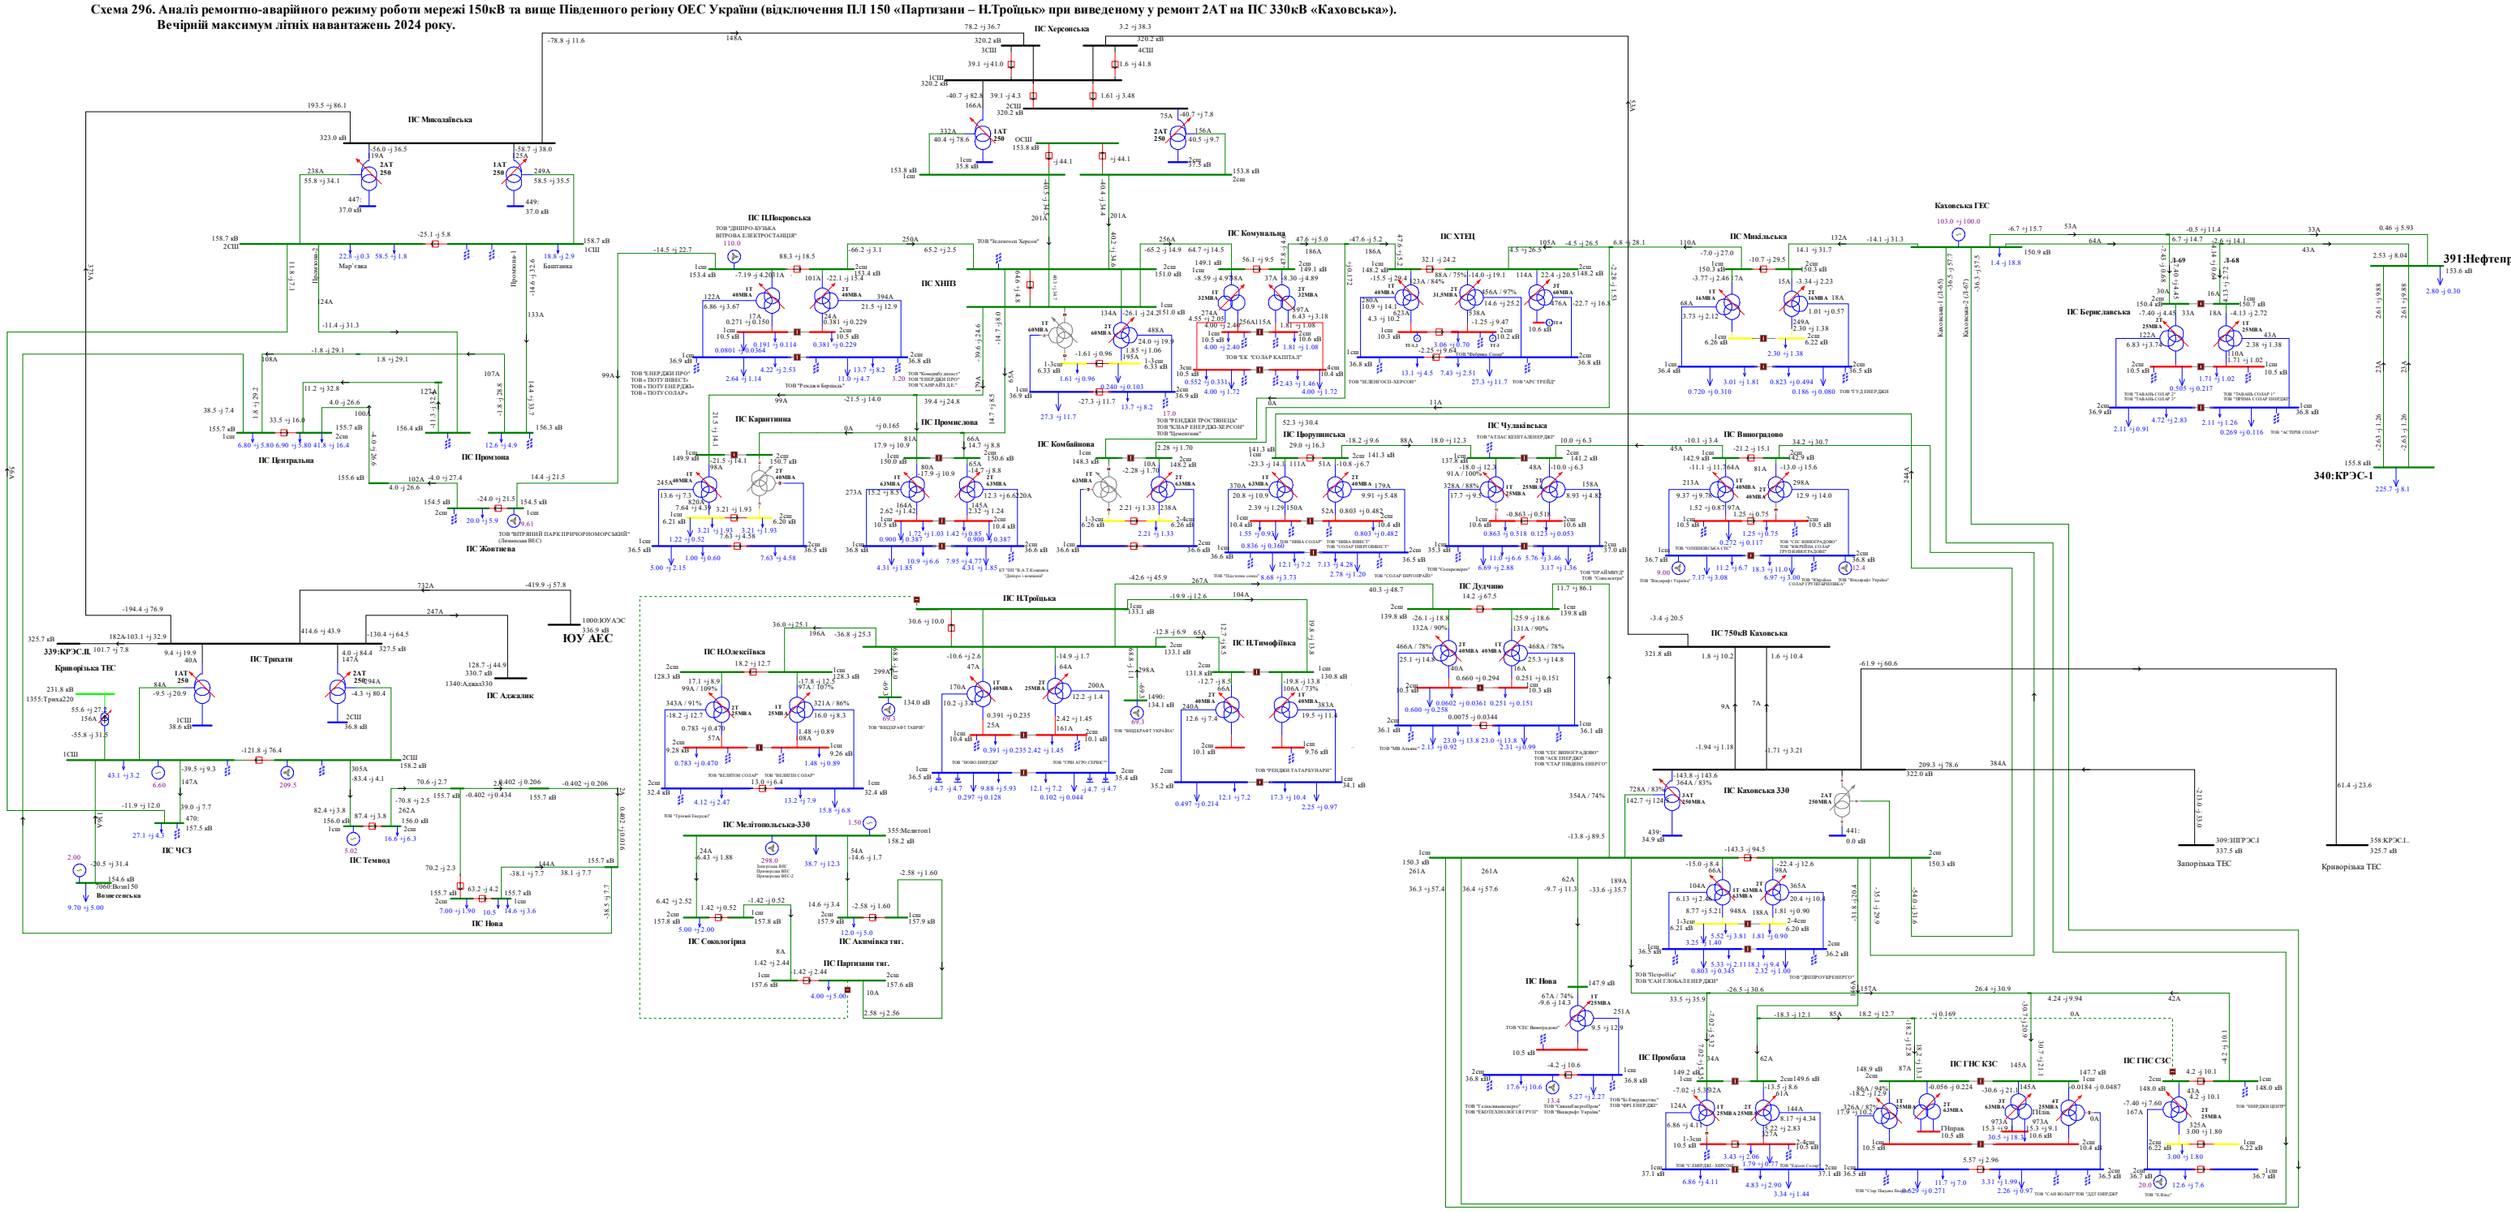

Схема 297. Аналіз ремонтно-аварійного режиму роботи мережі 150кВ та вище Південного регіону ОЕС України (відключення 2СШ-330 на ПС 330 «Каховська» при виведеній у ремонт 1СШ-330 на ПС 330кВ «Каховська»).
Вечірній максимум літніх навантажень 2024 року.

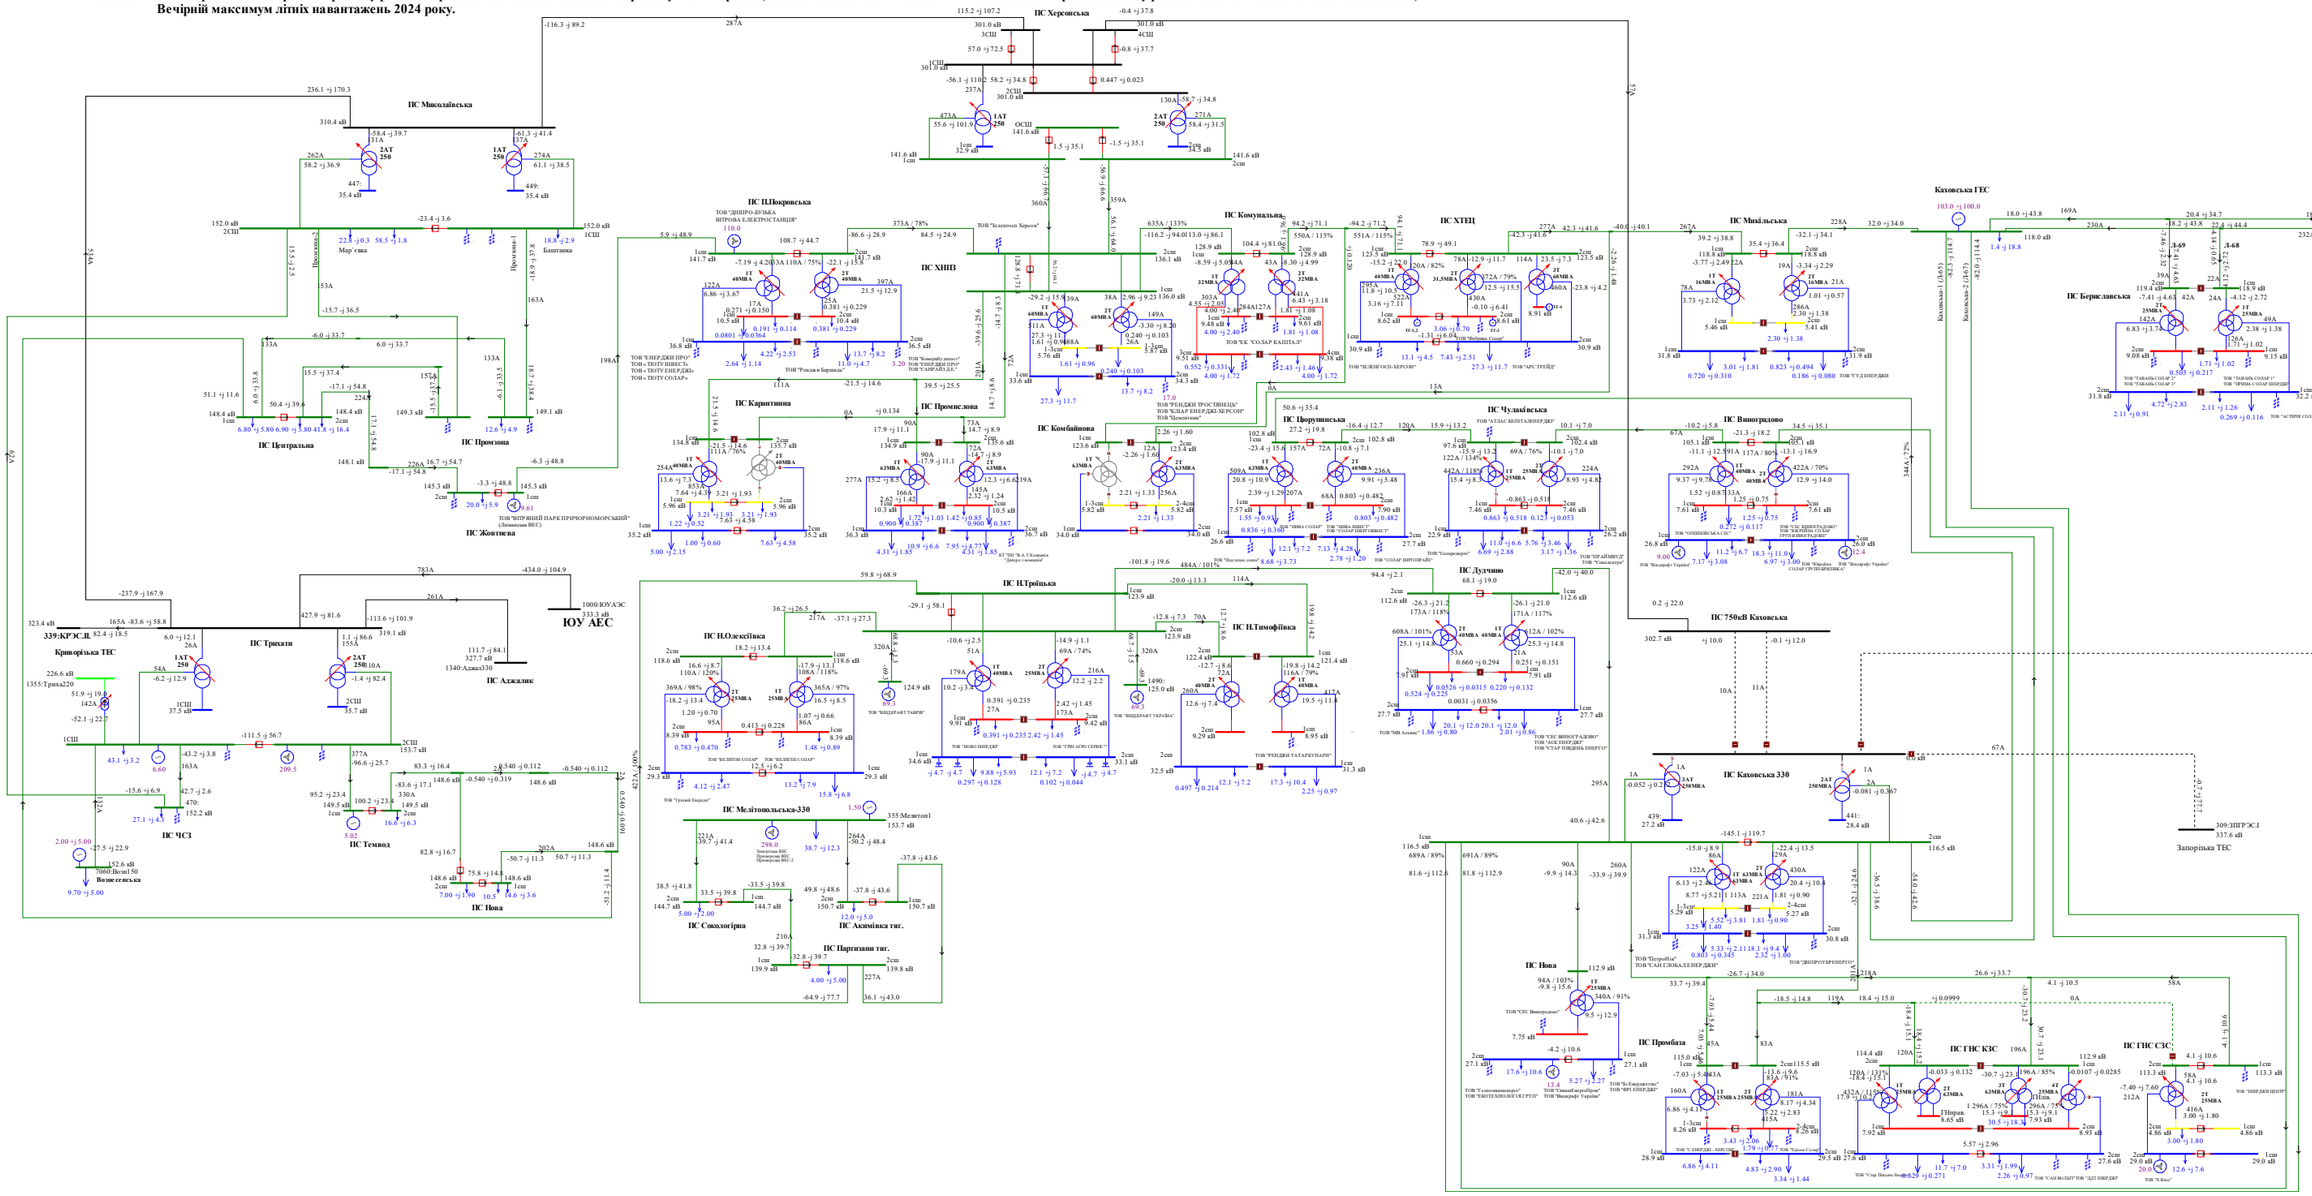

Схема 298. Аналіз ремонтно-аварійного режиму роботи мережі 150кВ та вище Південного регіону ОЕС України (відключення 2АТ на ПС 330кВ «Каховська» при виведенні у ремонт ПЛ 150 «Каховська ГЕС - Микільська»).
Вечірній максимум літніх навантажень 2024 року.

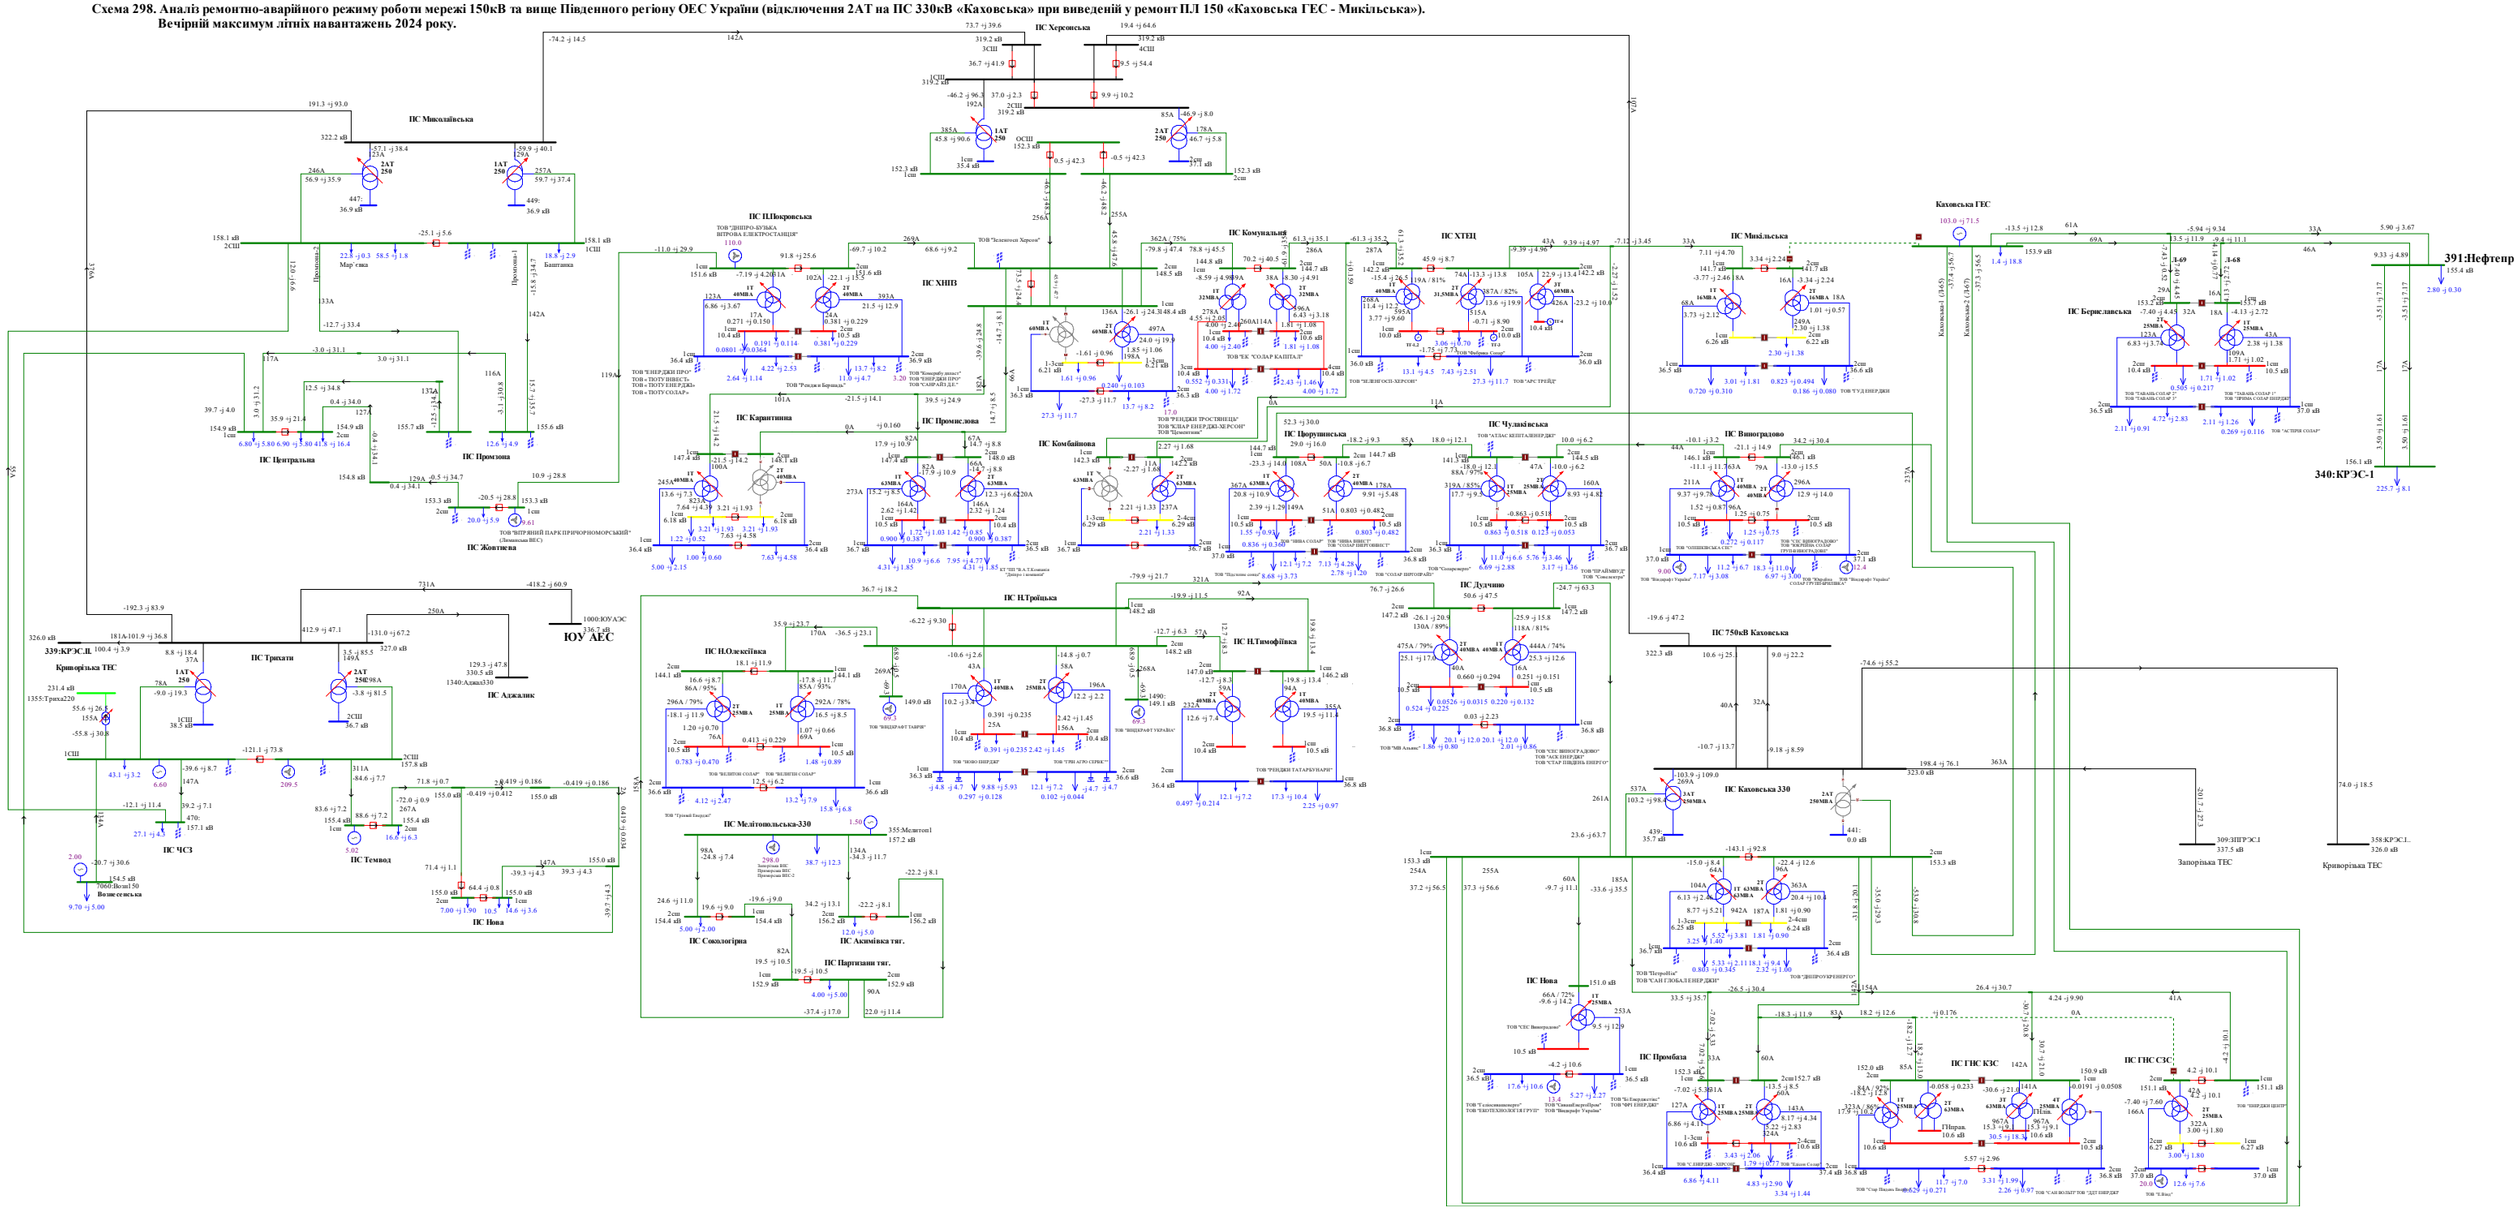

Схема 299. Аналіз ремонтно-аварійного режиму роботи мережі 150кВ та вище Південного регіону ОЕС України (відключення ПЛ 150кВ «Мелітопольська - Акимівка» при виведеній у ремонт ПЛ 150 «Мелітопольська - Сокологірна»).
Вечірній максимум літніх навантажень 2024 року.

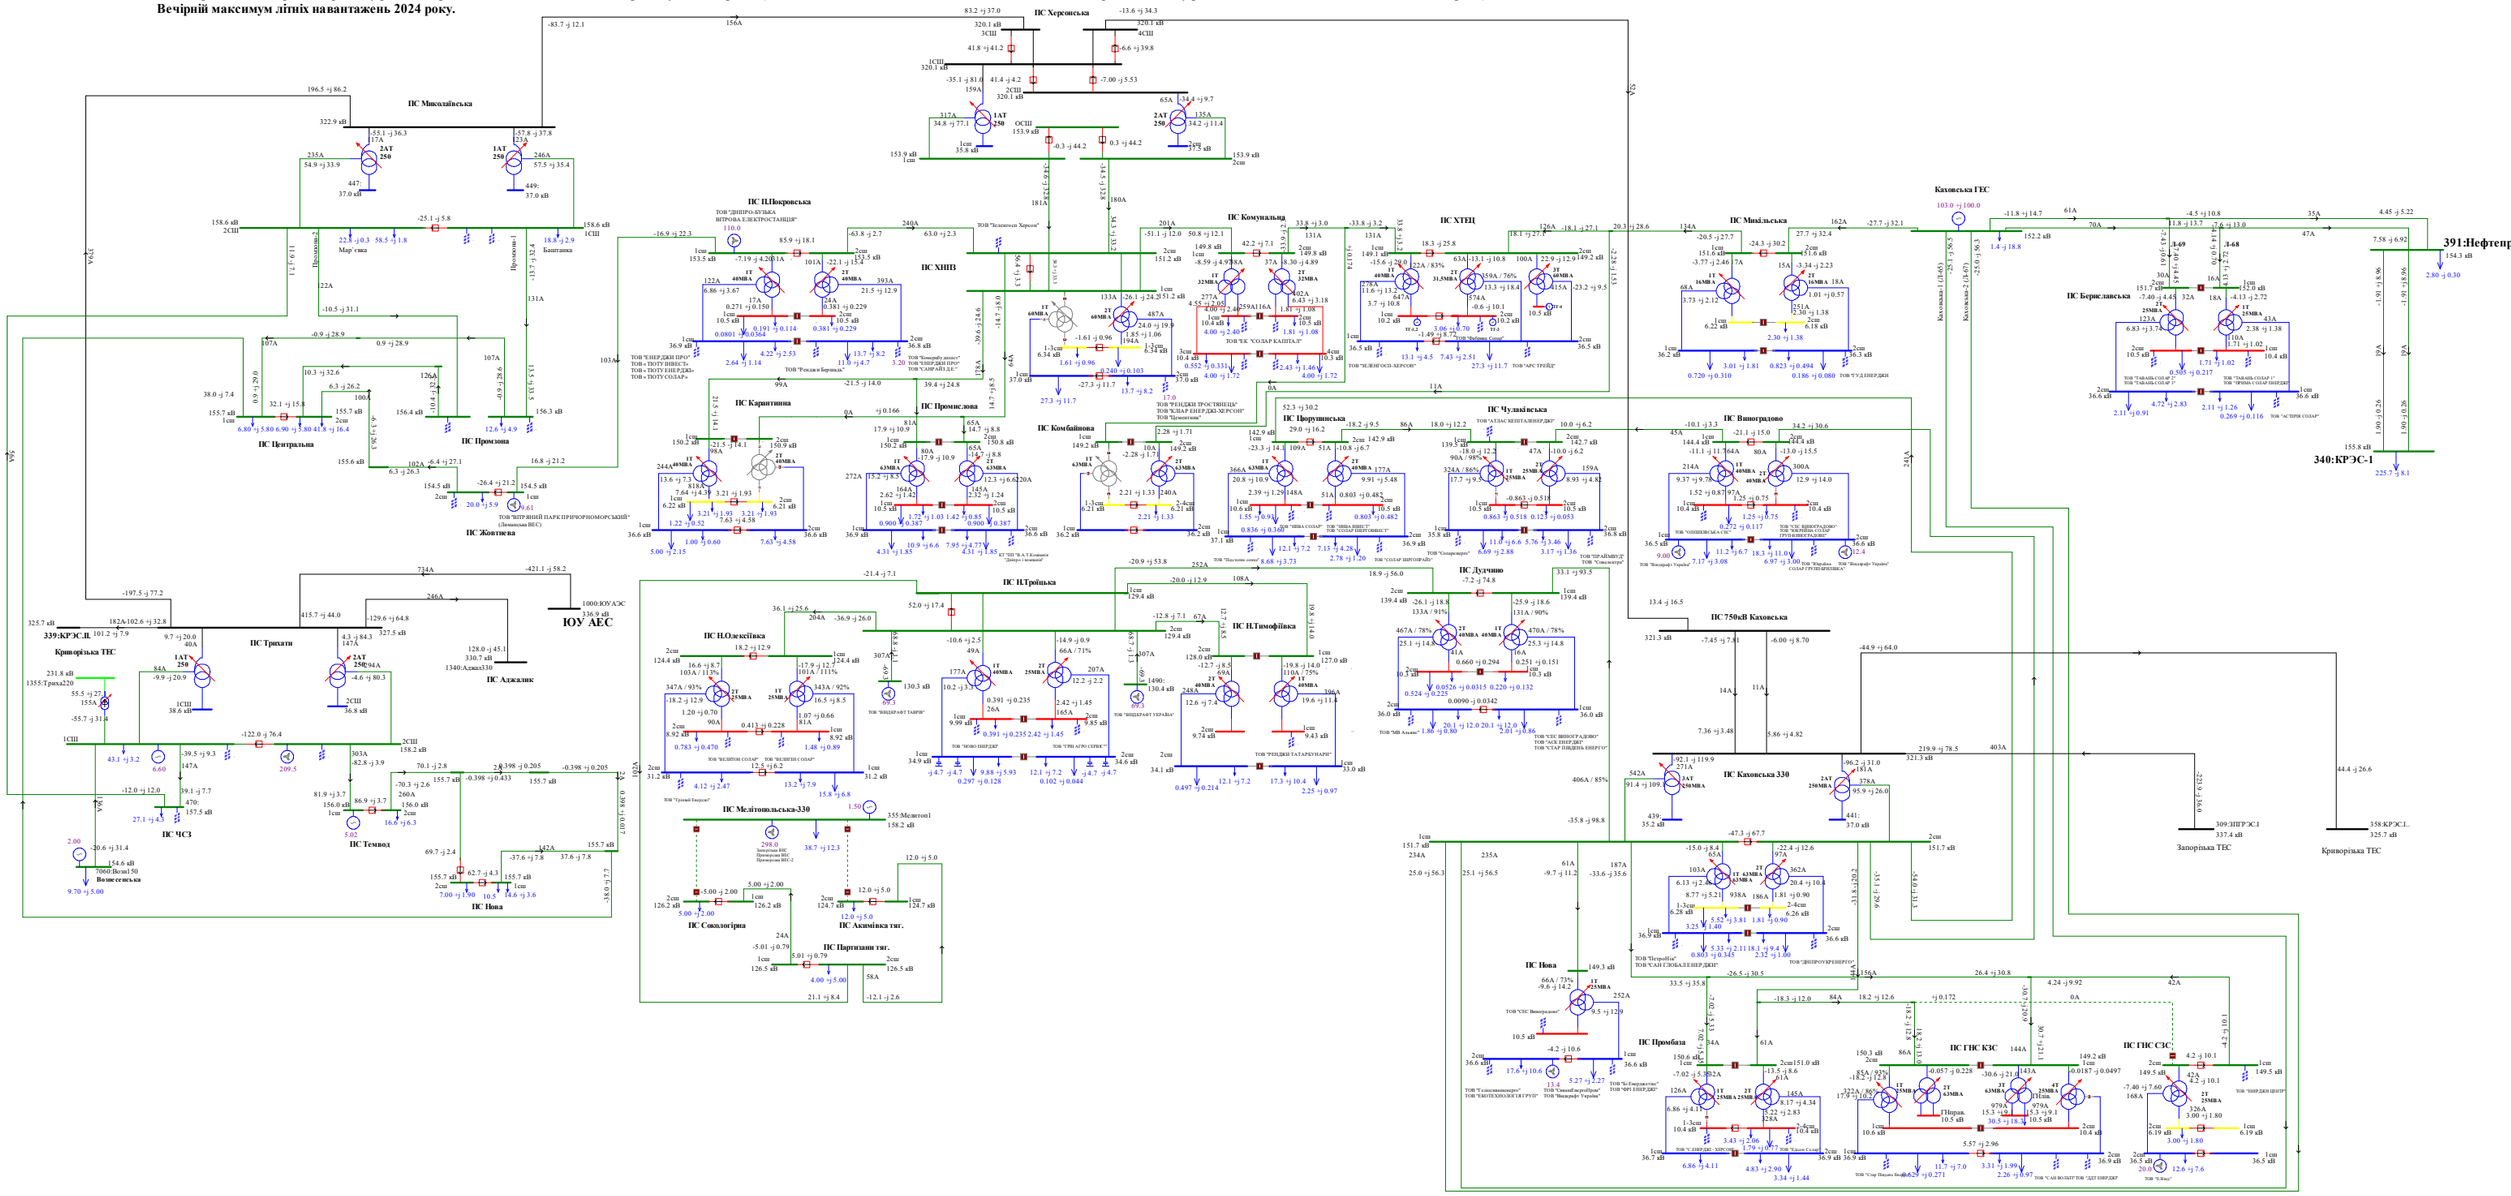
ПС Миколаївська
ПС Центральна
ПС Промзона
ПС Жовтнева
ПС ПЛПокровська
ТОВ "ДНІПРО-БУДКА"
ВІТРОВА ЕЛЕКТРОСТАНЦІЯ"
ТОВ "ЕНЕРДЖІ ПРО"
ТОВ «ТЮПУ ВІНЕСТ»
ТОВ «ТЮПУ ТЕНЕРДЖІ»
ТОВ «ТЮПУ СОЛАР»
ТОВ "Ресайз Берислав"
ПС Карантинна
ПС ХНВЗ
ПС Промислова
ТОВ "ЕНЕРДЖІ ПРОСТІВЕЦЬ"
ТОВ "СОЛАР ЕНЕРДЖІ-ХЕРСОН"
ТОВ "Цукоптиця"
ПС Комбайнова
ПС Комунальна
ТОВ "ТК "СОЛАР КАПІТАЛ"
ТОВ "ВЕЛІКІЙ СОЛАР"
ТОВ "ВЕЛІКІЙ СОЛАР"
ТОВ "ВІНЕСТ СОЛАР"
ТОВ "ЗЕЛЕНОЧКІ ЕНЕРДЖІ"
ТОВ "ГРІН АГРО СТРІКТ"
ТОВ "ВІНДКРАФТ УКРАЇНА"
ТОВ "РУНДЖІН ТАТАРБУНАРИ"
ПС ХТЕЦ
ТОВ "ЕНЕРГОСП-ХЕРСОН"
ТОВ "Зелена Сопка"
ТОВ "АРС ТРЕЙД"
ТОВ "ЧИНА СОЛАР"
ТОВ "СОЛАР ПІВДЕННИЙ"
ТОВ "Пасхова сопка"
ТОВ "Сонцедарує"
ПС Чулаївська
ТОВ "АТЛАС КЕПІТАЛ ЕНЕРДЖІ"
ТОВ "СОЛАР ШИРОКИЙ"
ТОВ "ВІНДАЙМІКДЖ"
ТОВ "Сонцекерує"
ПС Дудчино
ТОВ "ВІНДКРАФТ ТАВРІЯ"
ТОВ "МВ Альянс"
ТОВ "ЕНЕРДЖІ ЦЕНТР"
ТОВ "ЧЕС ВІНОГРАДОВО"
ТОВ "АСК ЕНЕРДЖІ"
ТОВ "СТАР ЛІНДЕНА ЕНЕРГО"

Схема 300. Аналіз ремонтно-аварійного режиму роботи мережі 150кВ та вище Південного регіону ОЕС України (відключення ПЛ 150кВ «Партизани -Акимівка» при виведеній у ремонт ПЛ 150 «Партизани - Сокологірна»).
Вечірній максимум літніх навантажень 2024 року.

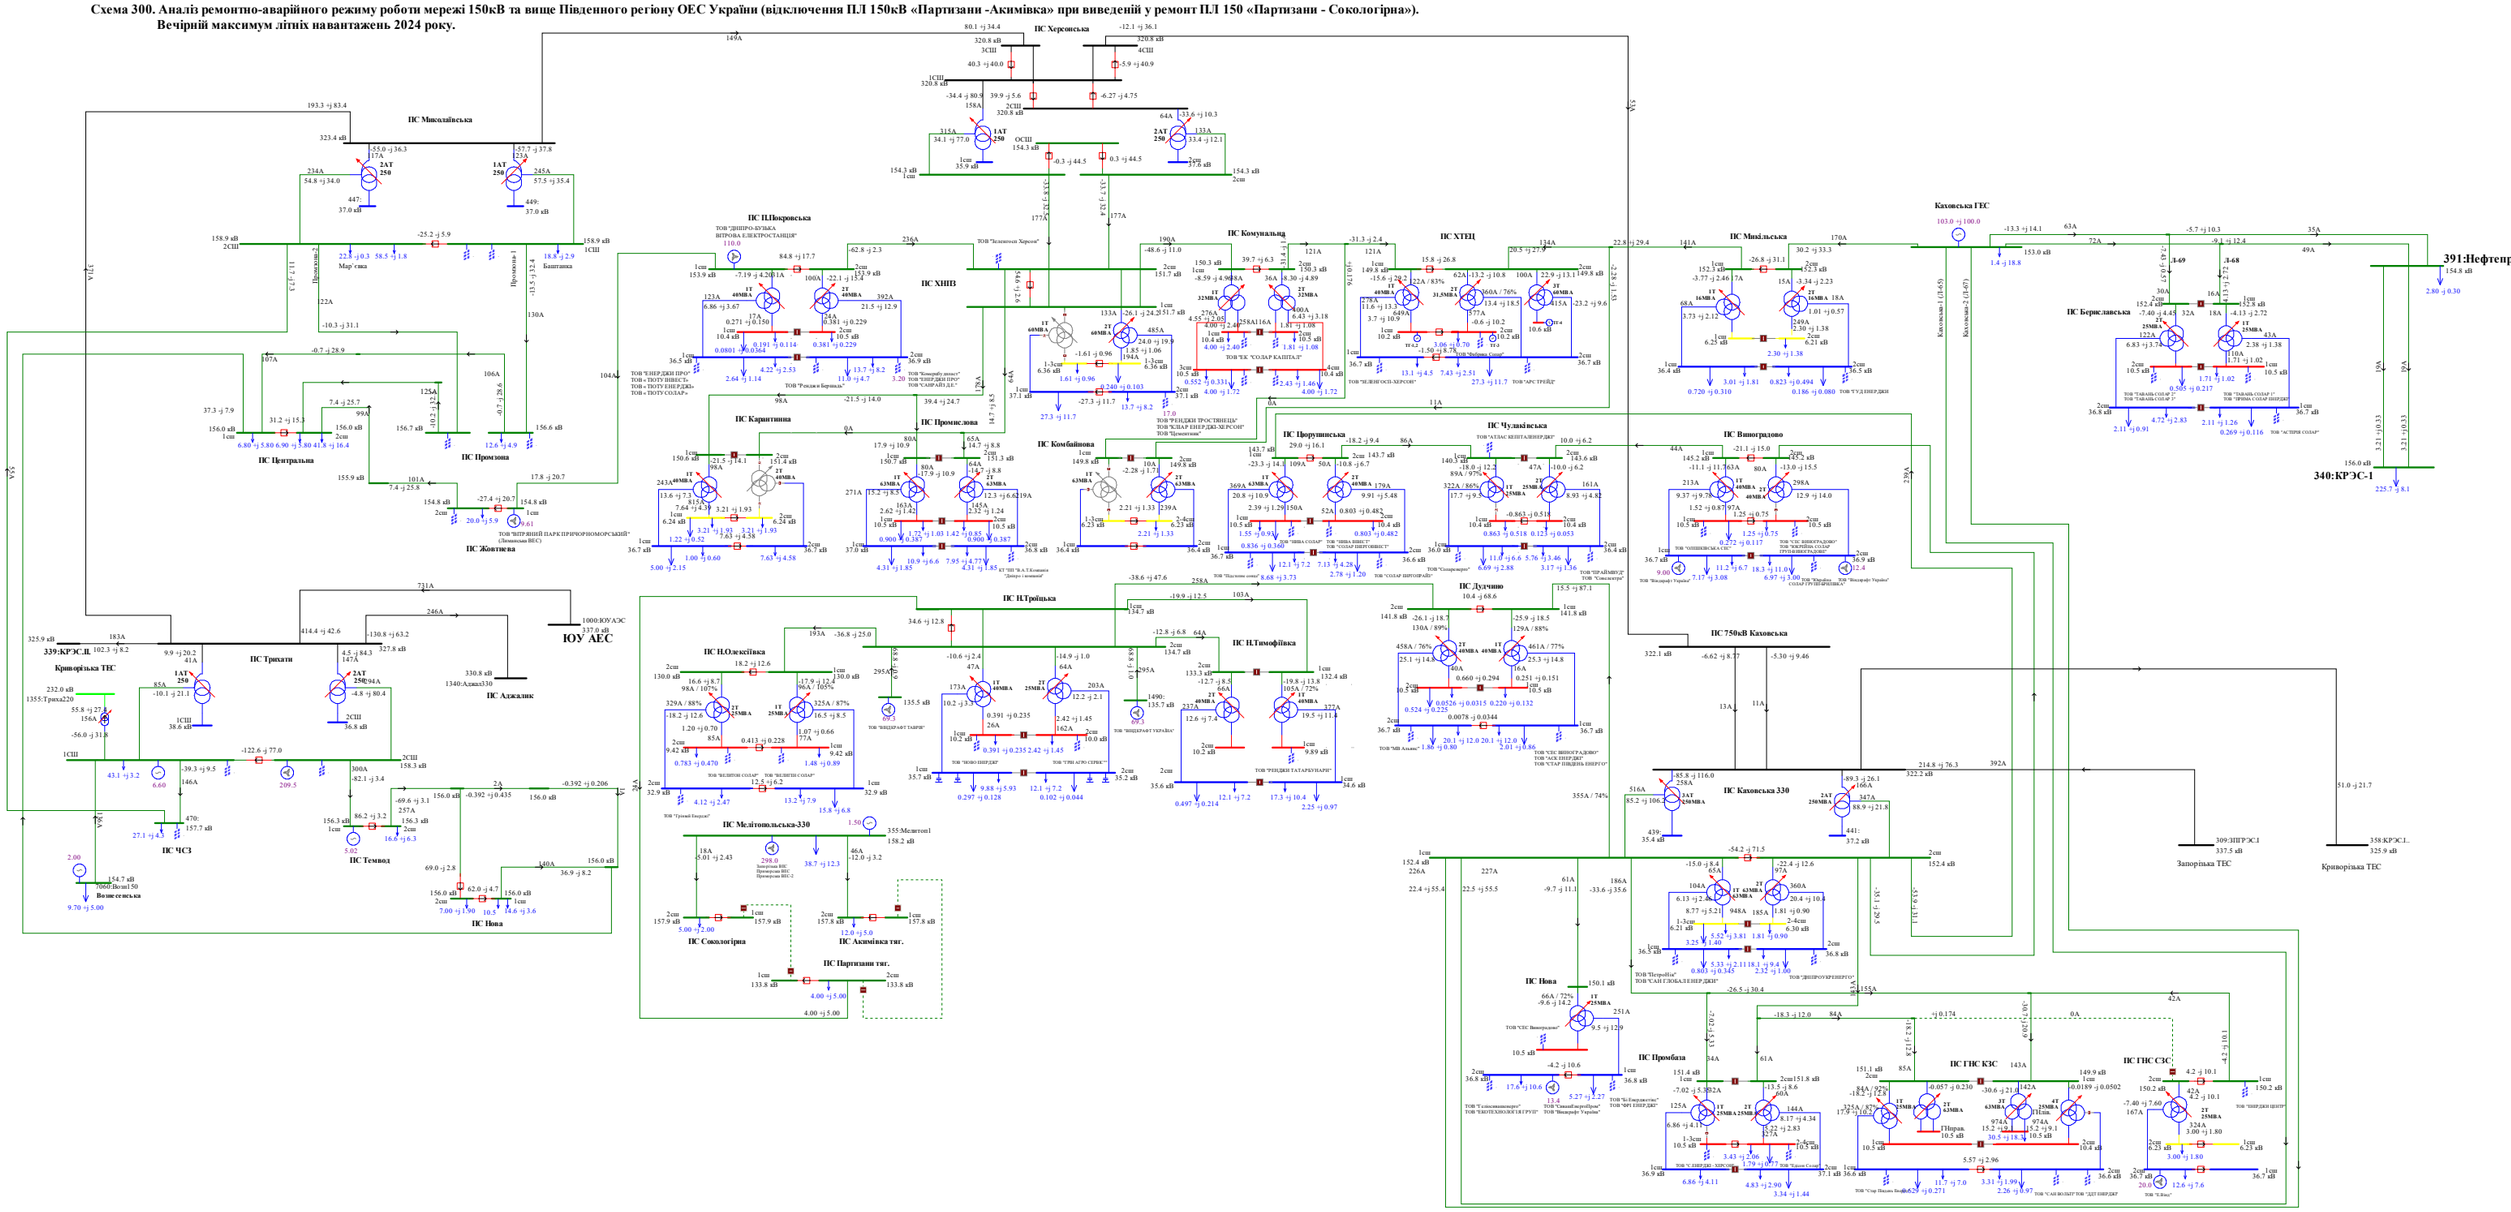

Схема 301. Аналіз ремонтно-аварійного режиму роботи мережі 150кВ та вище Південного регіону ОЕС України (відключення ПЛ 150кВ «П.Покровська - Жовтнева»).
Вечірній максимум літніх навантажень 2024 року.

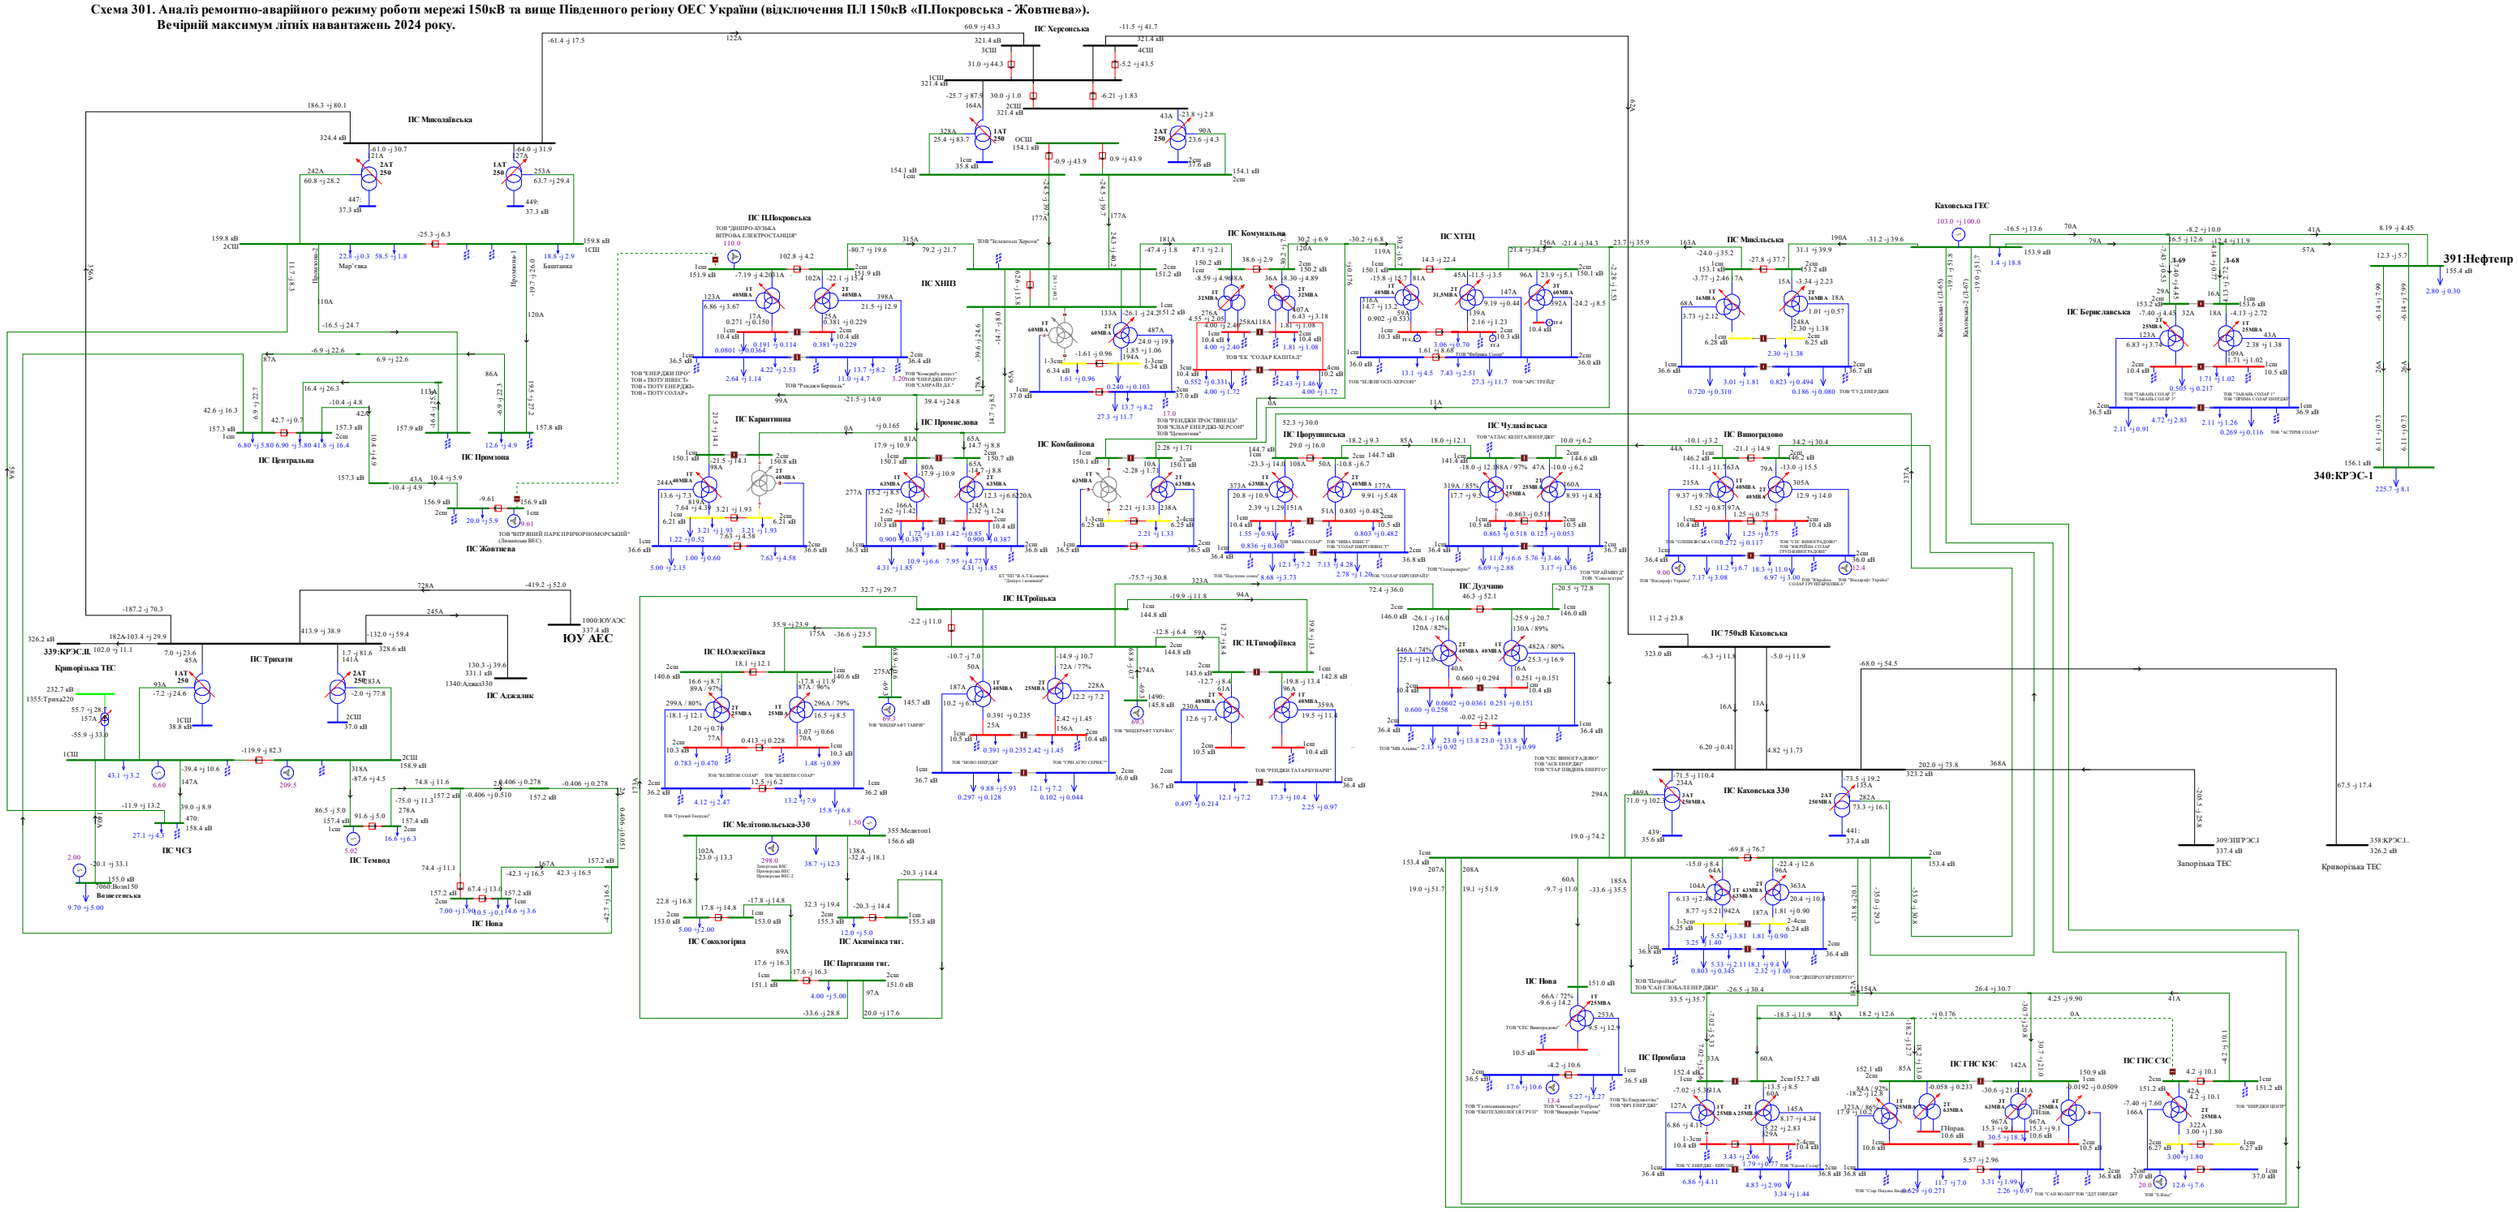

Схема 302. Аналіз ремонтно-аварійного режиму роботи мережі 150кВ та вище Південного регіону ОЕС України (відключення ПЛ 150кВ «Каховська - Дудчино»).
Вечірній максимум літніх навантажень 2024 року.

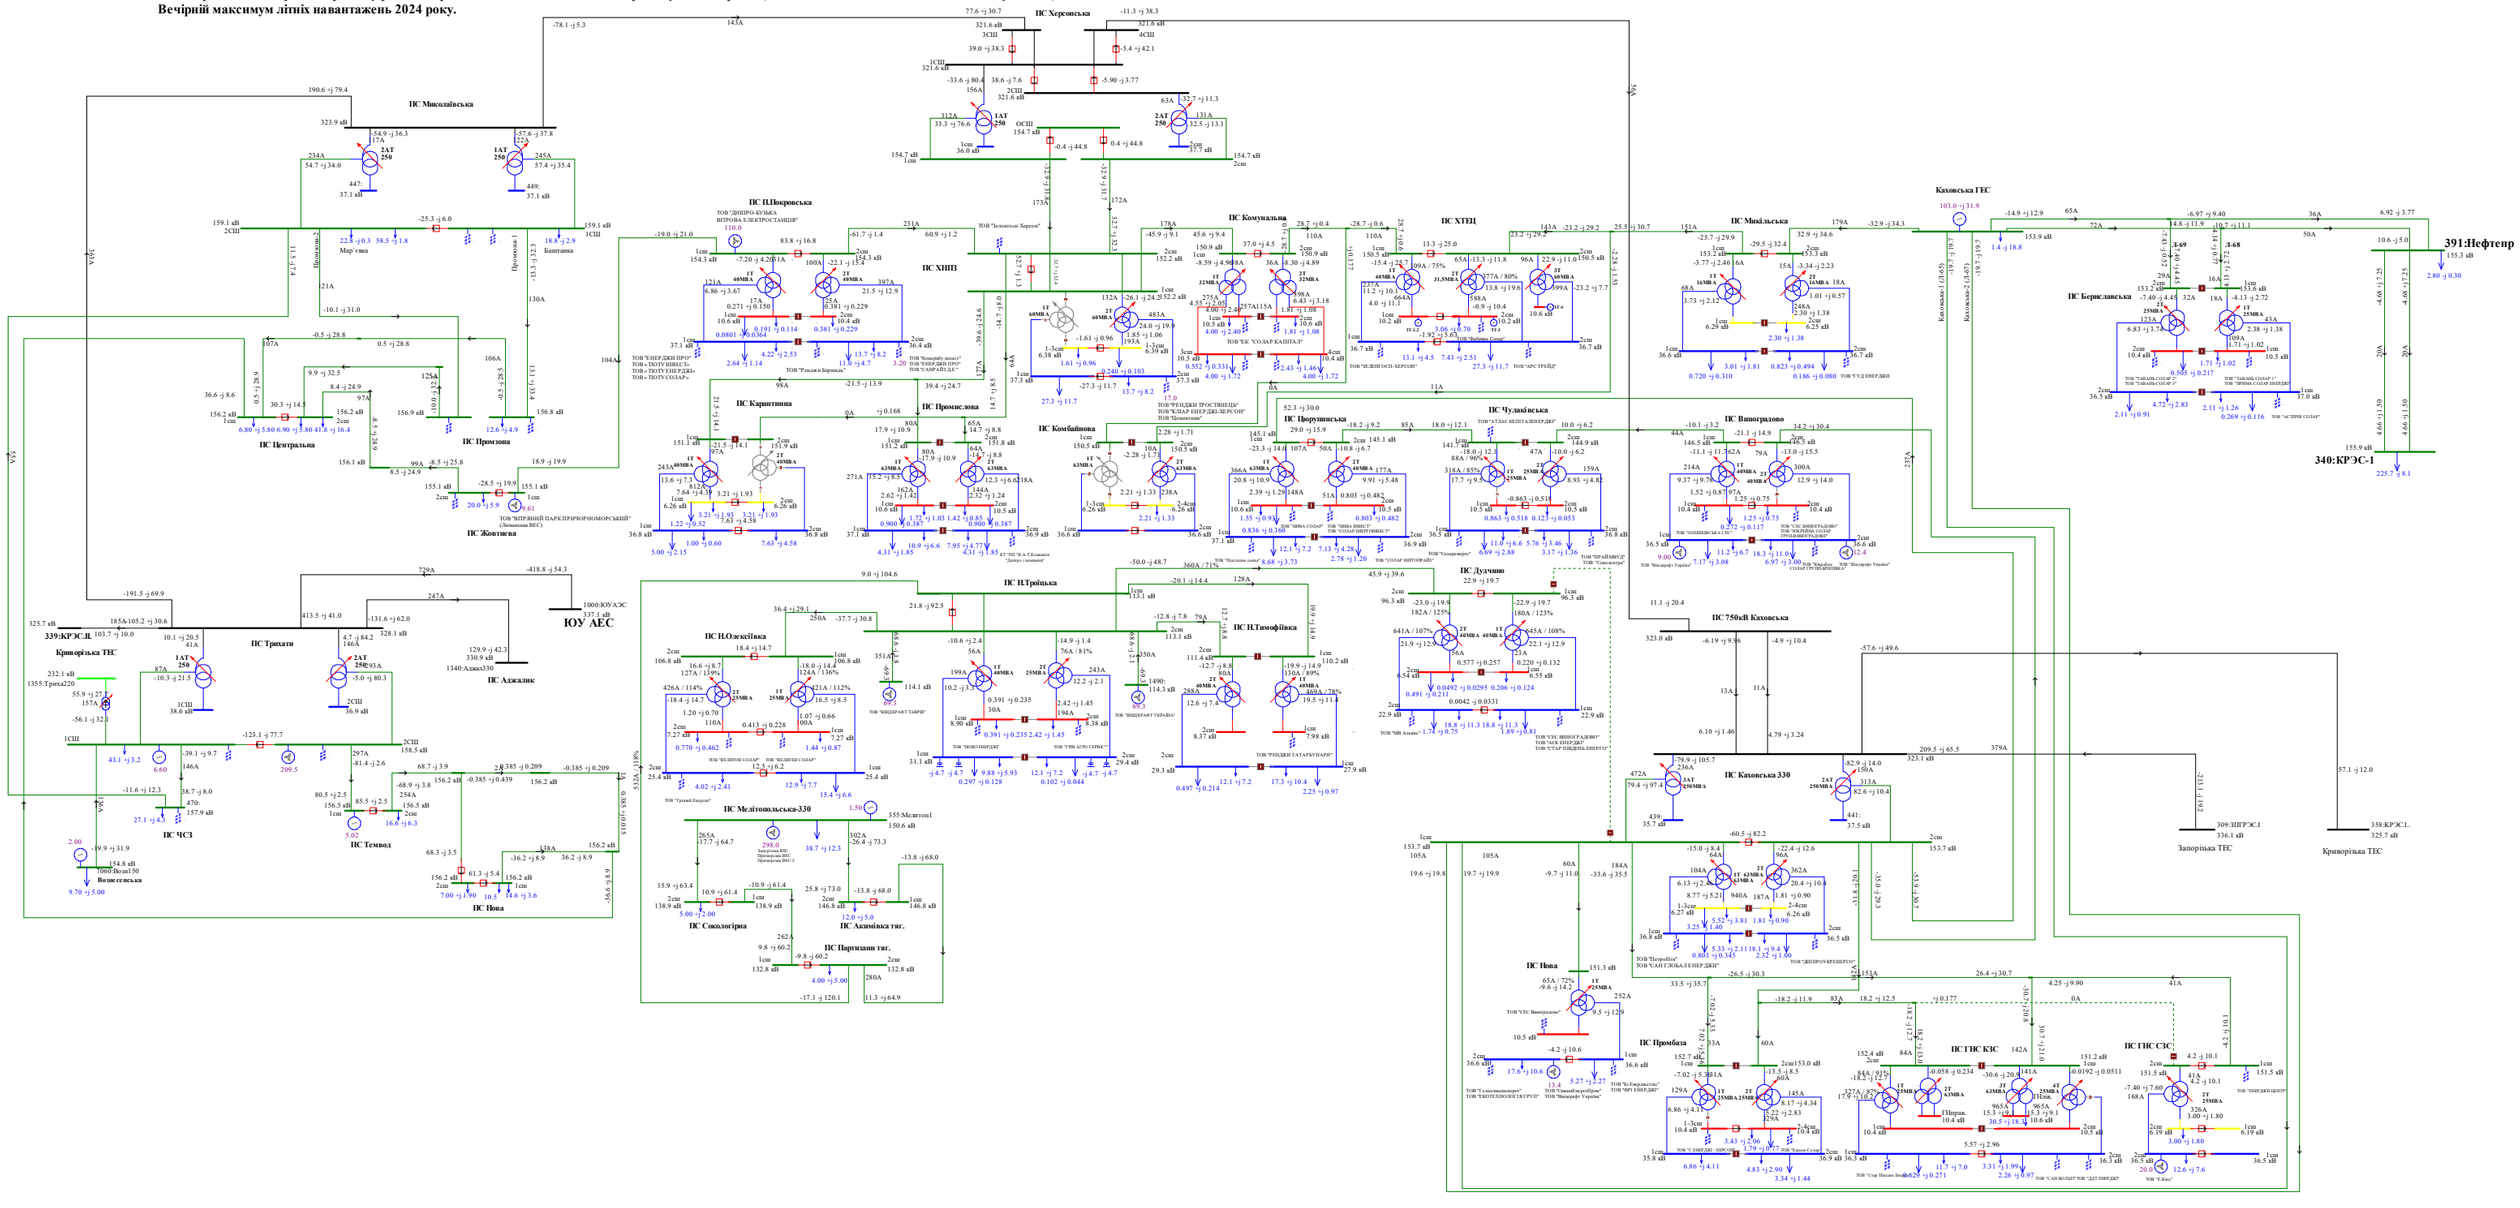
ПС Миколаївська
ТОВ "ДНІПРО-БУДЖА ВІТРОВА ЕЛЕКТРОСТАНЦІЯ"
ПС ХНВЗ
ПС Комунальна
ПС ХТЕЦ
ПС Каховська ГЕС
340:КРЭС-1
ПС Центральна
ПС Промзона
ПС Карантинна
ПС Промислова
ПС Комбайнова
ПС Виноградово
ПС Жовтнева
ПС Трикати
ПС ІЛТроїцька
ПС Дудчино
ПС 750кВ Каховська
339:КРЭС.Л
Криворізька ТЕС
ПС ЧСЗ
ПС Темвод
ПС Нова
ПС Каховська 330
ПС ІЛОлексіївка
ПС ІЛТимофіївка
ПС Мелітопольська-330
ПС Сокологірка
ПС Партизани тяг.
ПС Акимівка тяг.
ПС Промбаза
ПС ГНС КЗС
ПС ГНС СЗС
ТОВ "ЕНЕРДЖІ ПРО"
ТОВ "ТОТУ ІНВЕСТ"
ТОВ "САНРАЙЗ ДЕ"
ТОВ "ТОТУ СОЛАР"
ТОВ "Рендже Бернальс"

Схема 303. Аналіз режиму роботи мережі 150кВ та вище Південного регіону ОЕС України.
Денне зниження зимових навантажень 2024 року.

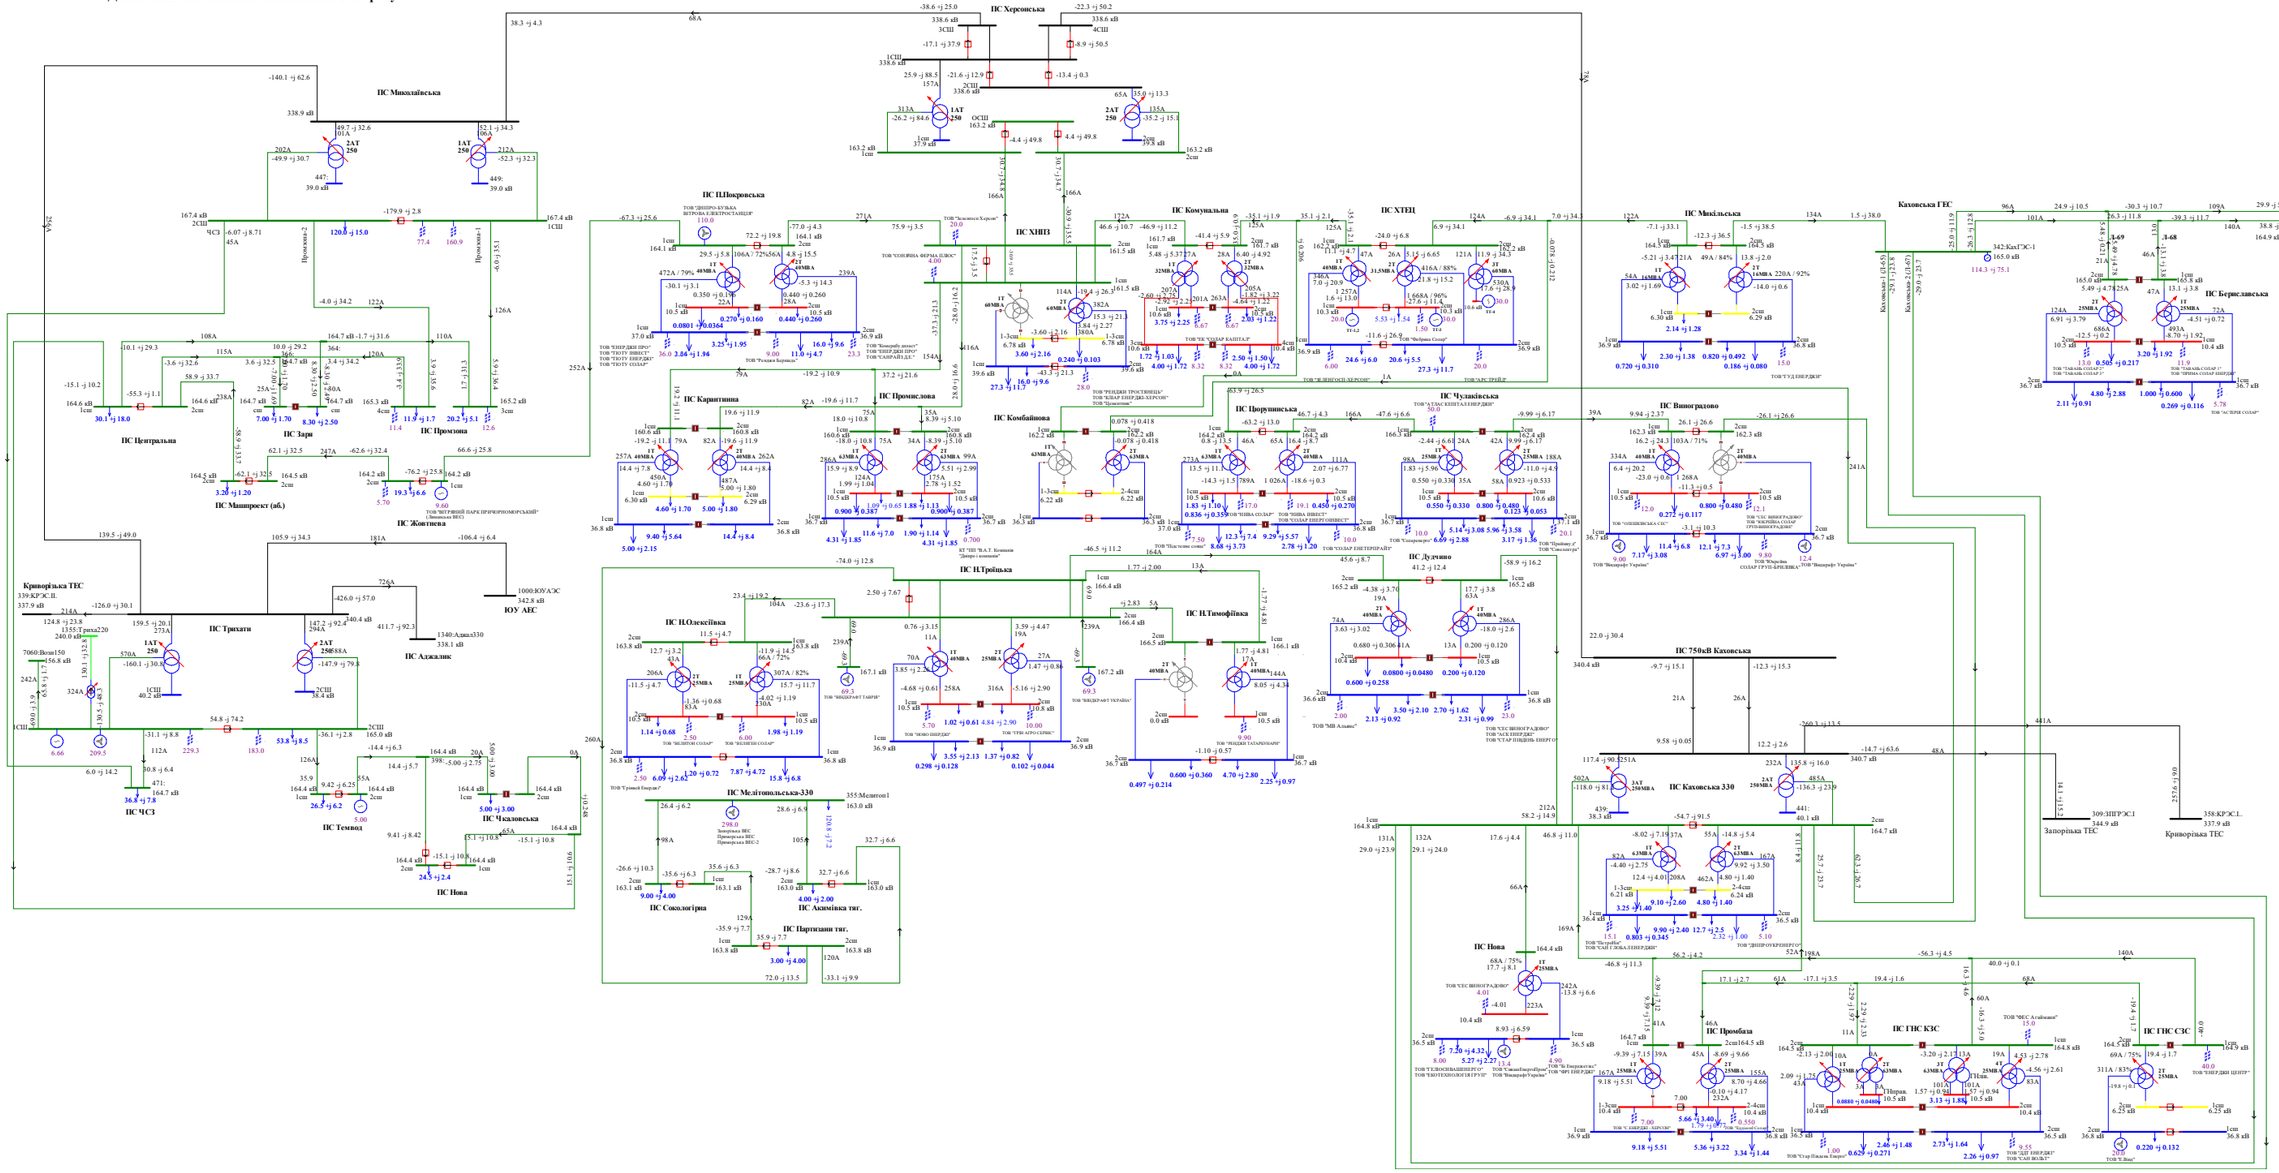
ПС Миколаївська
ПС Центральна
ПС Зари
ПС Машироект (аб.)
ПС Жовтнева
ПС Трихати
ПС Аджалик
ПС ЧСЗ
ПС Темвод
ПС Чкаловська
ПС Нова
ПС Промзона
ПС Карантинна
ПС Сокологірна
ПС Мелітопольська-330
ПС Акімівка тяг.
ПС Партизани тяг.
ПС Покровська
ПС Комунальна
ПС ХНПЗ
ПС ХТЕЦ
ПС Херсонська
ПС Олексіївка
ПС Троїцька
ПС Тимофіївка
ПС Дудчино
ПС Чулаківська
ПС Порушинська
ПС Комбайнова
ПС Виноградово
ПС Михайлівська
ПС 750кВ Каховська
ПС Каховська 330
ПС Берославська
ПС ГЗС КЗС
ПС ГЗС СЗС
Каховська ГЕС
Криворізька ТЕС
Запорізька ТЕС
Кривірізька ТЕС
ЮУ АЕС
ТОВ "ДНІПРО-БУДЖАК"
ТОВ "ПІОТУ ЗВІЗОТ"
ТОВ "ПІОТУ ЕНЕРДЖІ"
ТОВ "ПІОТУ СОЛАР"
ТОВ "ЕНЕРДЖІ ПРО"
ТОВ "ЕНЕРДЖІ ПРО"
ТОВ "СОНЯЧНА ФІРМА ПЛЮС"
ТОВ "Комерційний експрес"
ТОВ "ЕНЕРДЖІ ПРО"
ТОВ "СЛАВРАЙД ДЕЛ"
ТОВ "Ресвіта Бурмацька"
ТОВ "ЕК "СОЛАР КАПІТАЛ"
ТОВ "ТЕНДЕНЦІЯ ПРОСТИРЩЕЛЬ"
ТОВ "СОЛАР ЕНЕРДЖІ-ХЕРСОН"
ТОВ "Цюкоптонс"
ТОВ "ЖЕНЕСОЛ-ХЕРСОН"
ТОВ "АРС ПРЕЙД"
ТОВ "ТУД ЕНЕРДЖІ"
ТОВ "ЕЛІАС КЕШІТАЛ

Схема 304. Аналіз ремонтно-аварійного режиму роботи мережі 150кВ та вище Південного регіону ОЕС України (відключення 3АТ на ПС 330кВ «Каховська» при виведеному у ремонт 2АТ на ПС 330кВ «Каховська»).
Денне зниження зимових навантажень 2024 року.

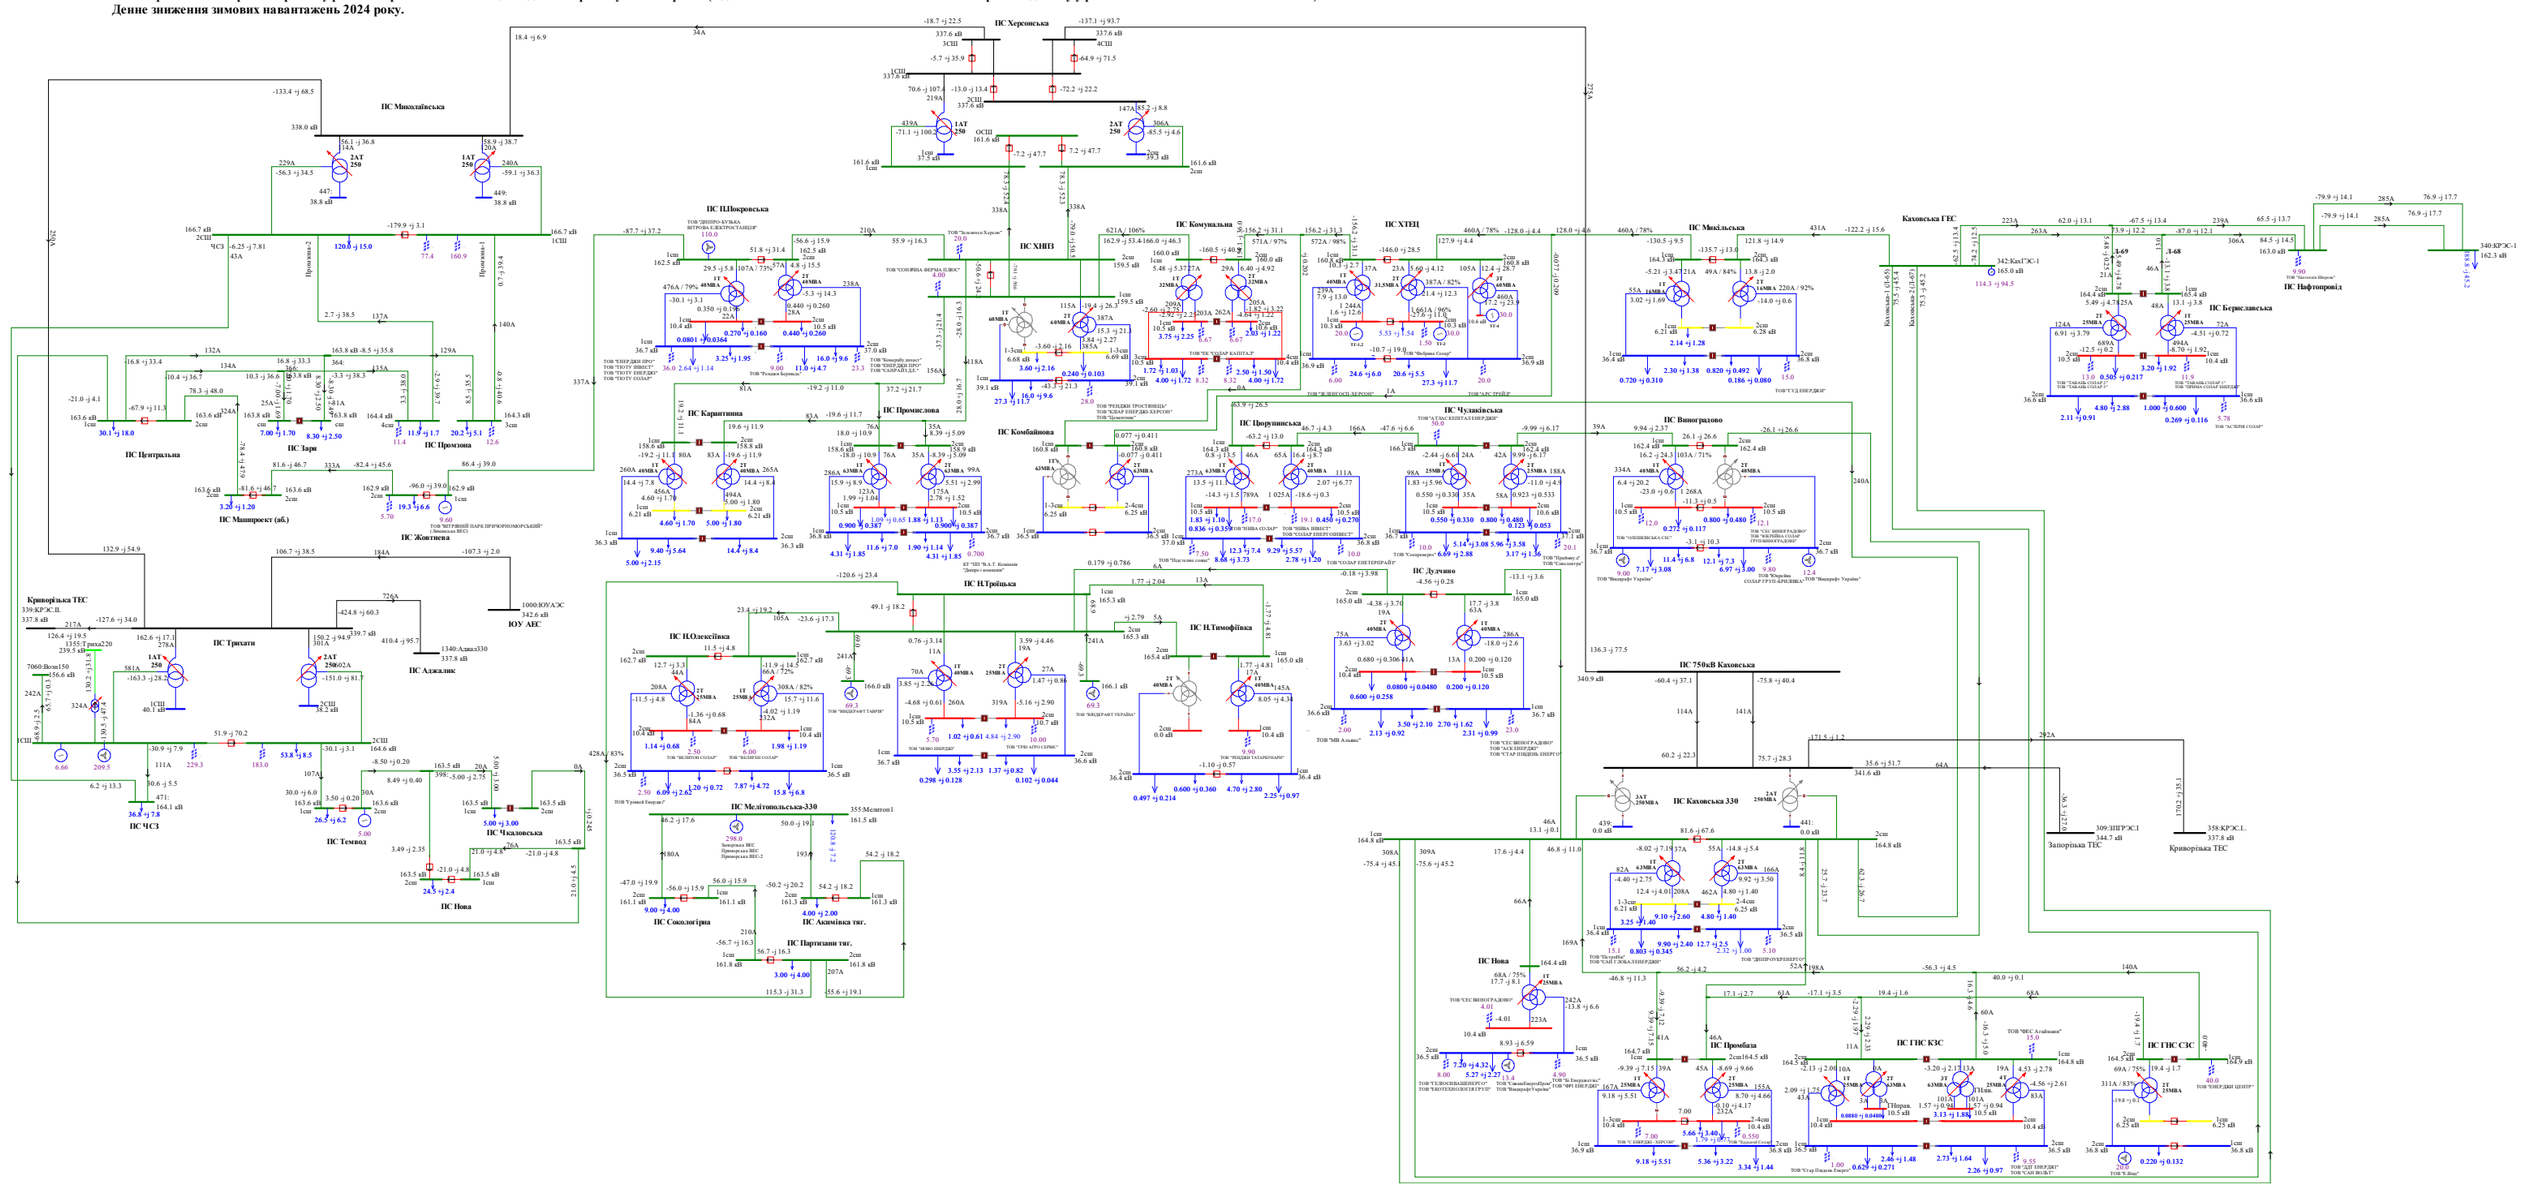
ПС Миколаївська
ПС Центральна
ПС Зари
ПС Промзона
ПС Машпроект (аб.)
ПС Жовтнева
ПС Трихати
ПС Аджалик
ПС ЧСЗ
ПС Темвод
ПС Чкаловська
ПС Нова
ПС Сокологірка
ПС Покровська
ПС Карантина
ПС Промислова
ПС Мелітопольська-330
ПС Акімівка тяг.
ПС Партизани тяг.
ПС Троїцька
ПС Олексіївка
ПС Тимофіївка
ПС Херсонська
ПС ХНПЗ
ПС Комунальна
ПС ХТЕЦ
ПС Комбайнова
ПС Цюрупинська
ПС Чулаківська
ПС Дудчево
ПС Михайлівська
ПС Виноградово
ПС 750кВ Каховська
ПС Каховська 330
ПС ГЖС КЗС
ПС ГЖС СЗС
Каховська ГЕС
Запорізька ТЕС
Криворізька ТЕС
Криворізька ТВС

Схема 305. Аналіз ремонтно-аварійного режиму роботи мережі 150кВ та вище Південного регіону ОЕС України (відключення ПЛ 330 «Каховська 750 - Херсонська» при виведенні у ремонт ПЛ 330 «Трихати - Миколаївська»).
Денне зниження зимових навантажень 2024 року.

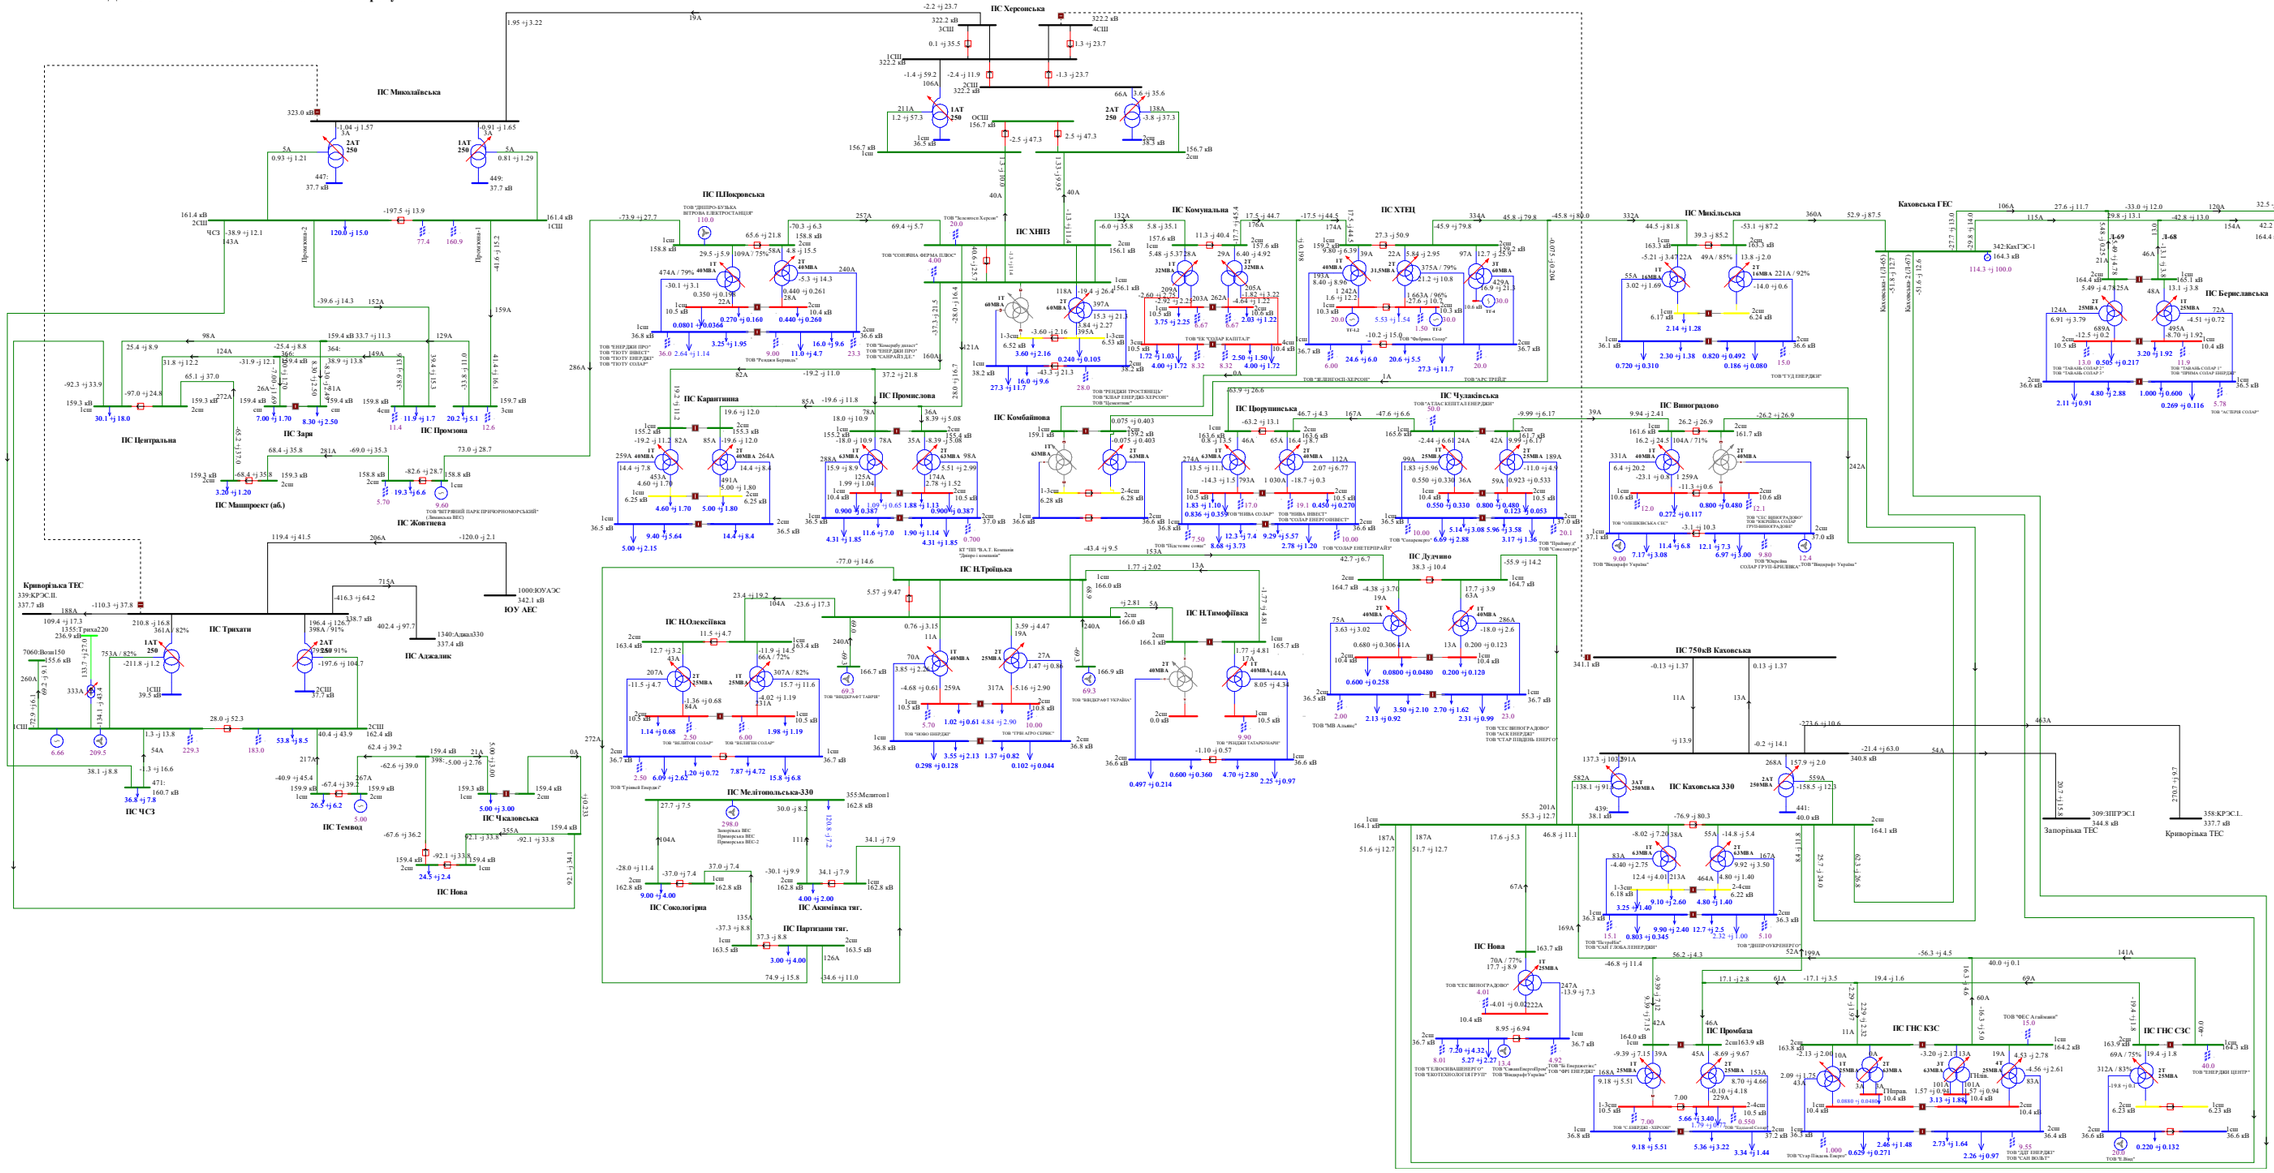

Схема 306. Аналіз ремонтно-аварійного режиму роботи мережі 150кВ та вище Південного регіону ОЕС України (відключення ПЛ 330 «Каховська - КрТЕС» при виведенй у ремонт ПЛ 330 «Каховська - ЗаТЕС»).
Денне зниження зимових навантажень 2024 року.

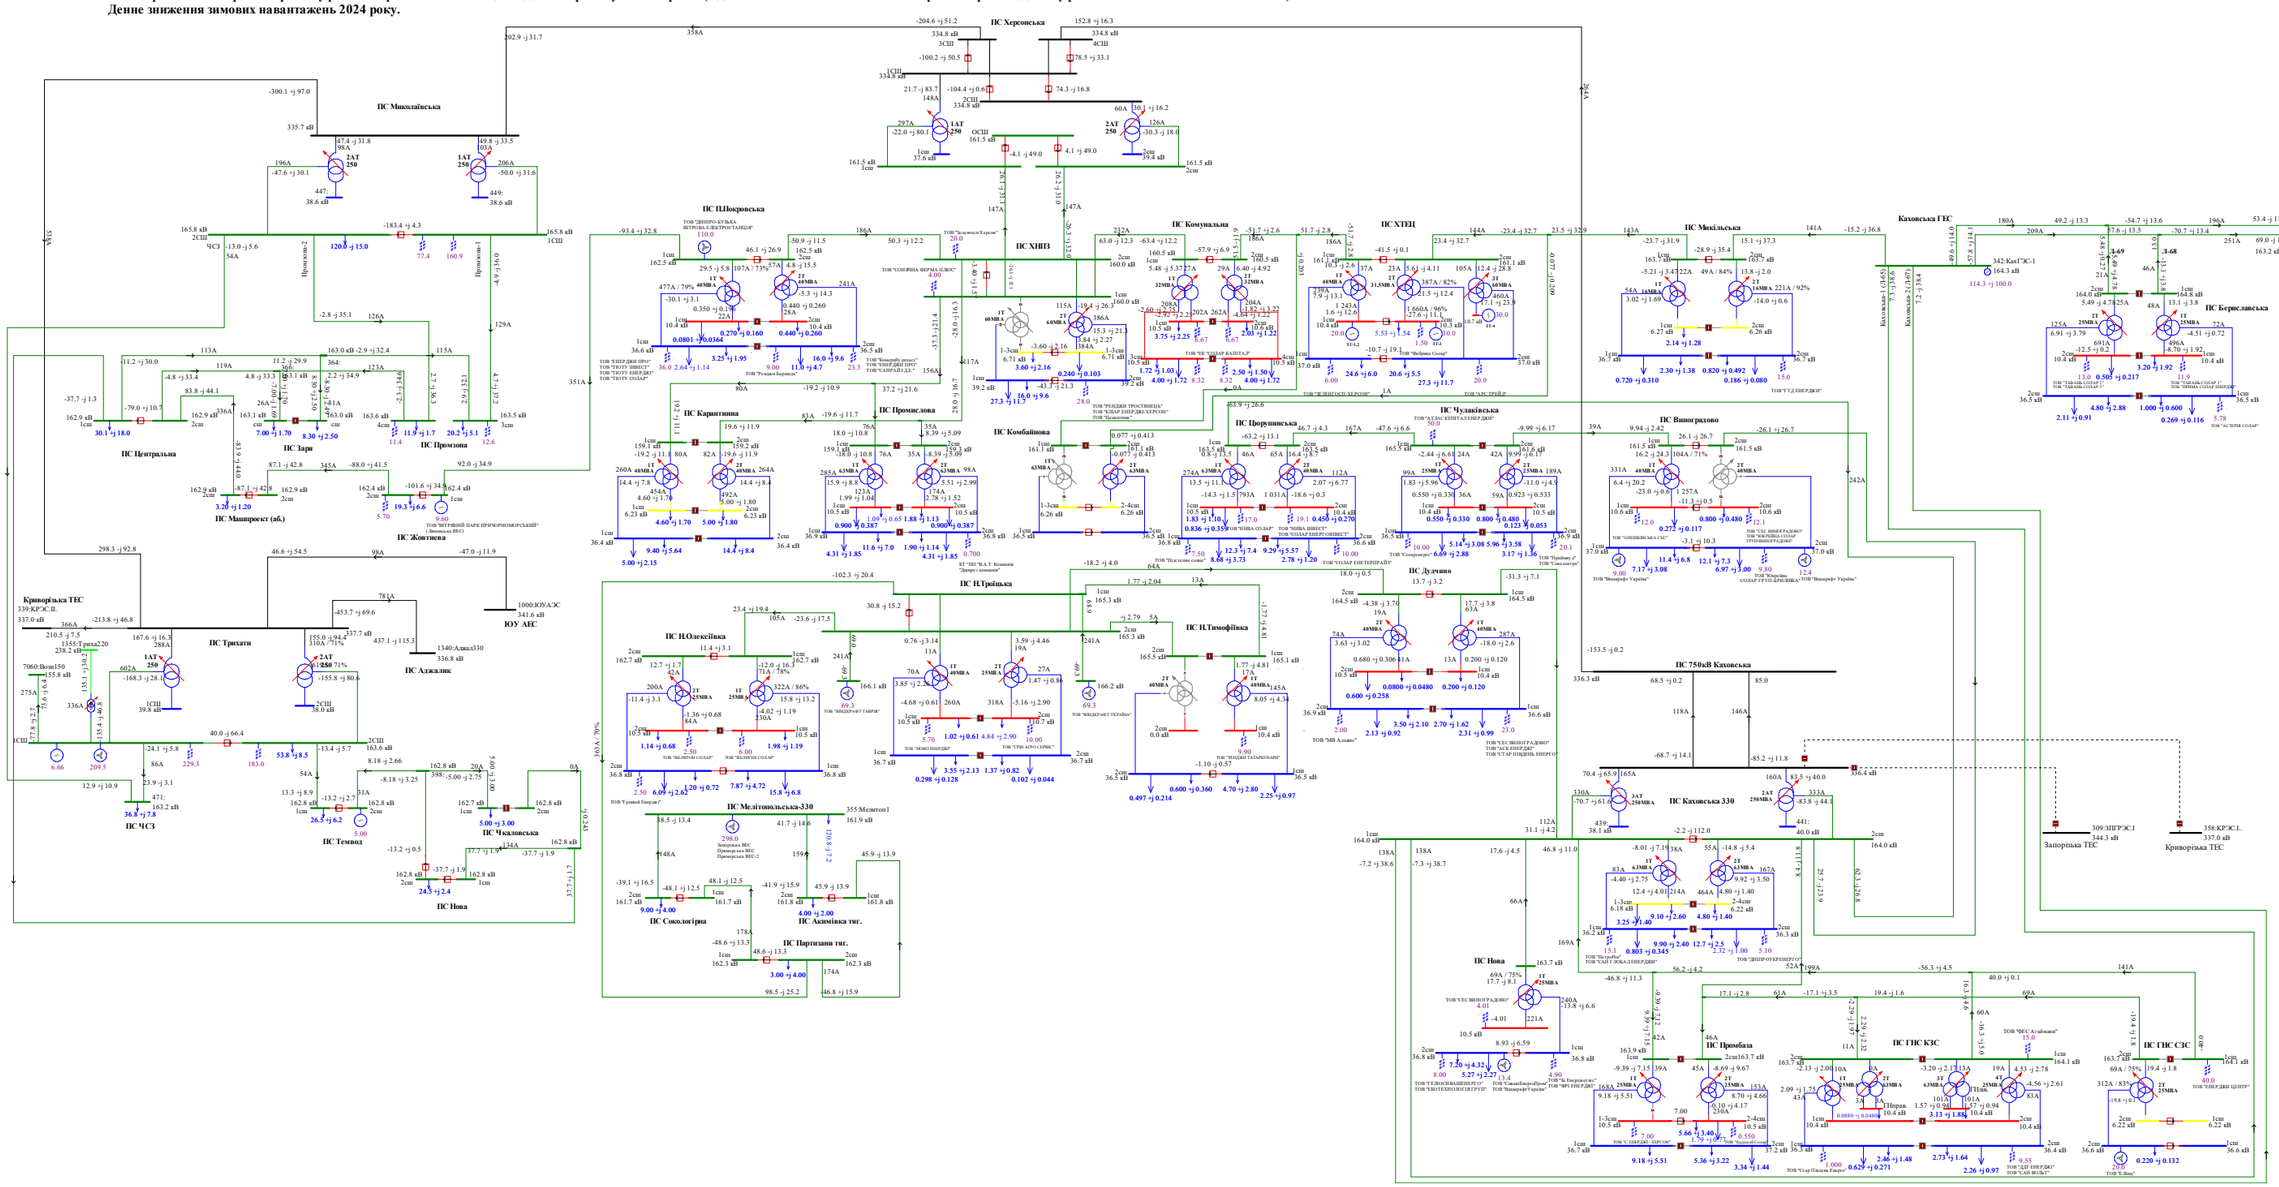

Схема 307. Аналіз ремонтно-аварійного режиму роботи мережі 150кВ та вище Південного регіону ОЕС України (відключення ПЛ 330 «Каховська 750 – Каховська 2» при виведенні у ремонт ПЛ 330«Каховська 750 – Каховська 1»).
Денне зниження зимових навантажень 2024 року.

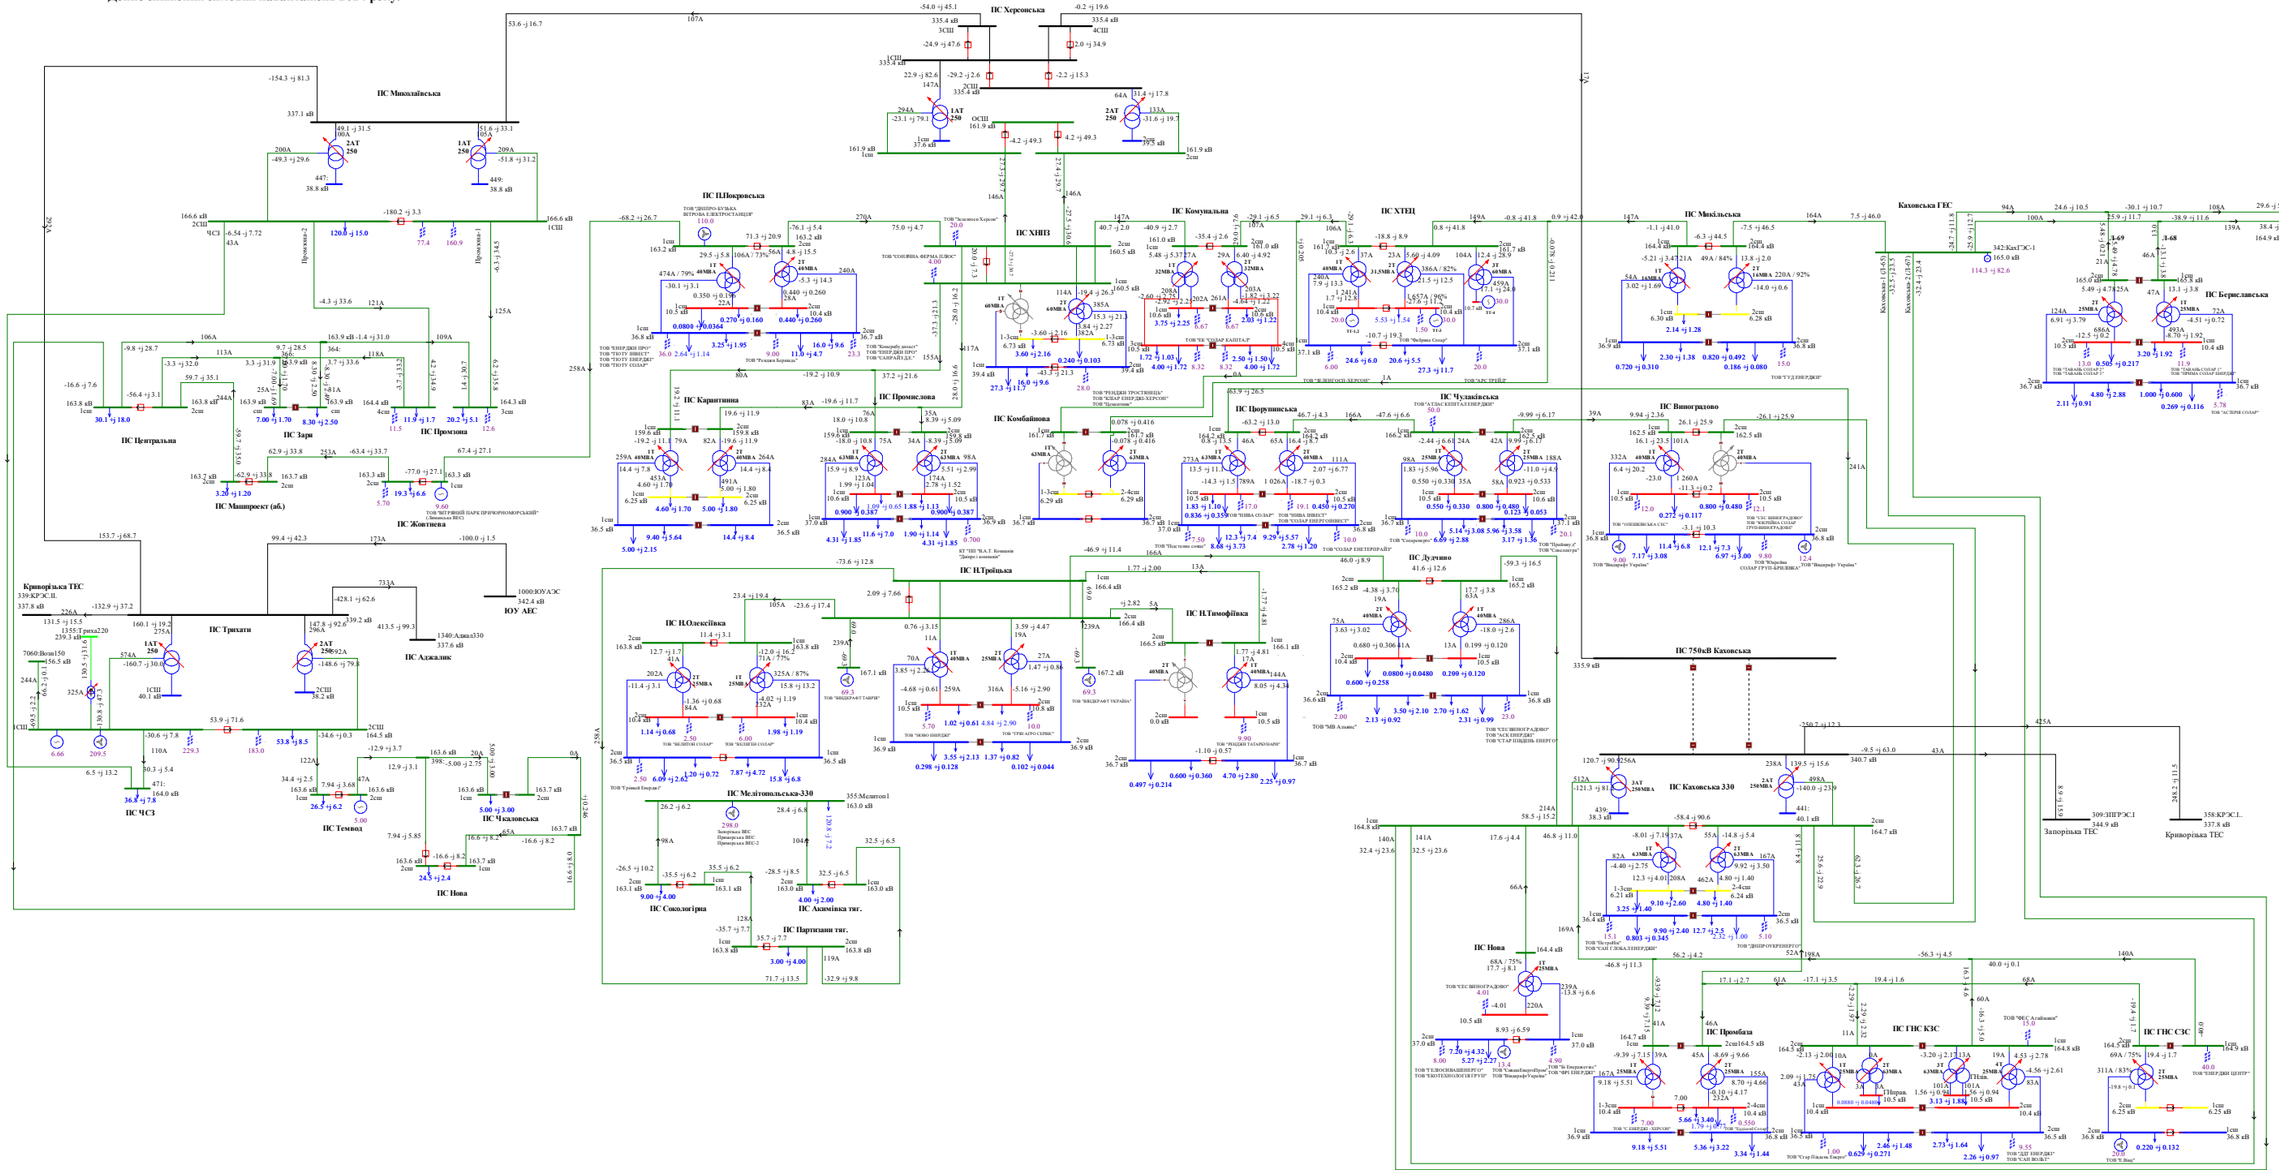

Схема 308. Аналіз ремонтно-аварійного режиму роботи мережі 150кВ та вище Південного регіону ОЕС України (відключення ПЛ 330 «Каховська 750 - Херсонська» при виведенні у ремонт ПЛ 330 «Каховська - КрТЕС»).
Денне зниження зимових навантажень 2024 року.

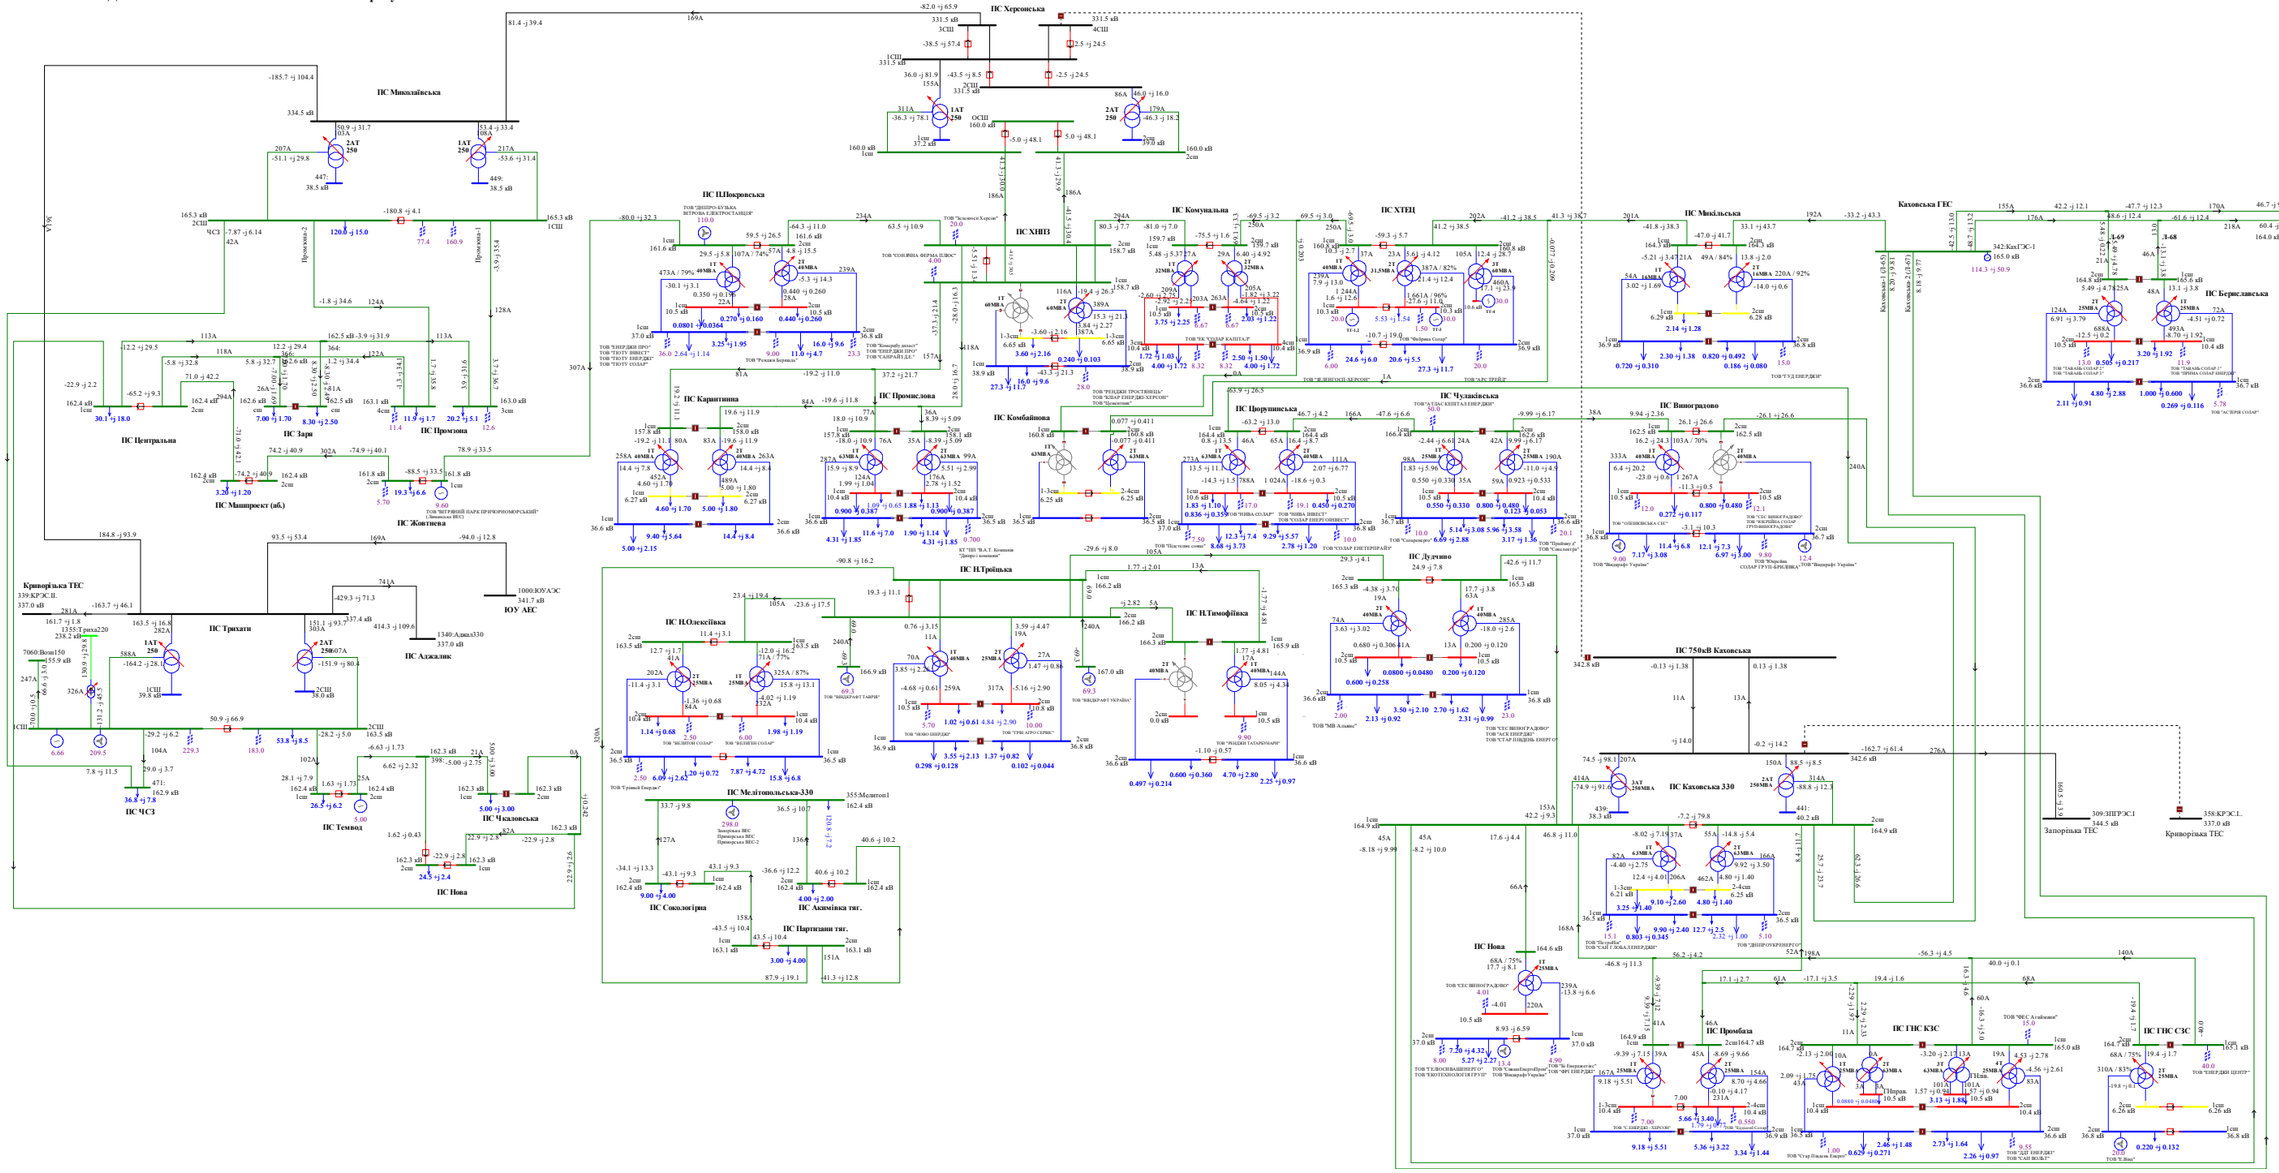

Схема 309. Аналіз ремонтно-аварійного режиму роботи мережі 150кВ та вище Південного регіону ОЕС України (відключення ПЛ 150 «Каховська – Каховська ГЕС 2» при виведенй у ремонт ПЛ 150 «Каховська – Каховська ГЕС 1»).
Денне зниження зимових навантажень 2024 року.

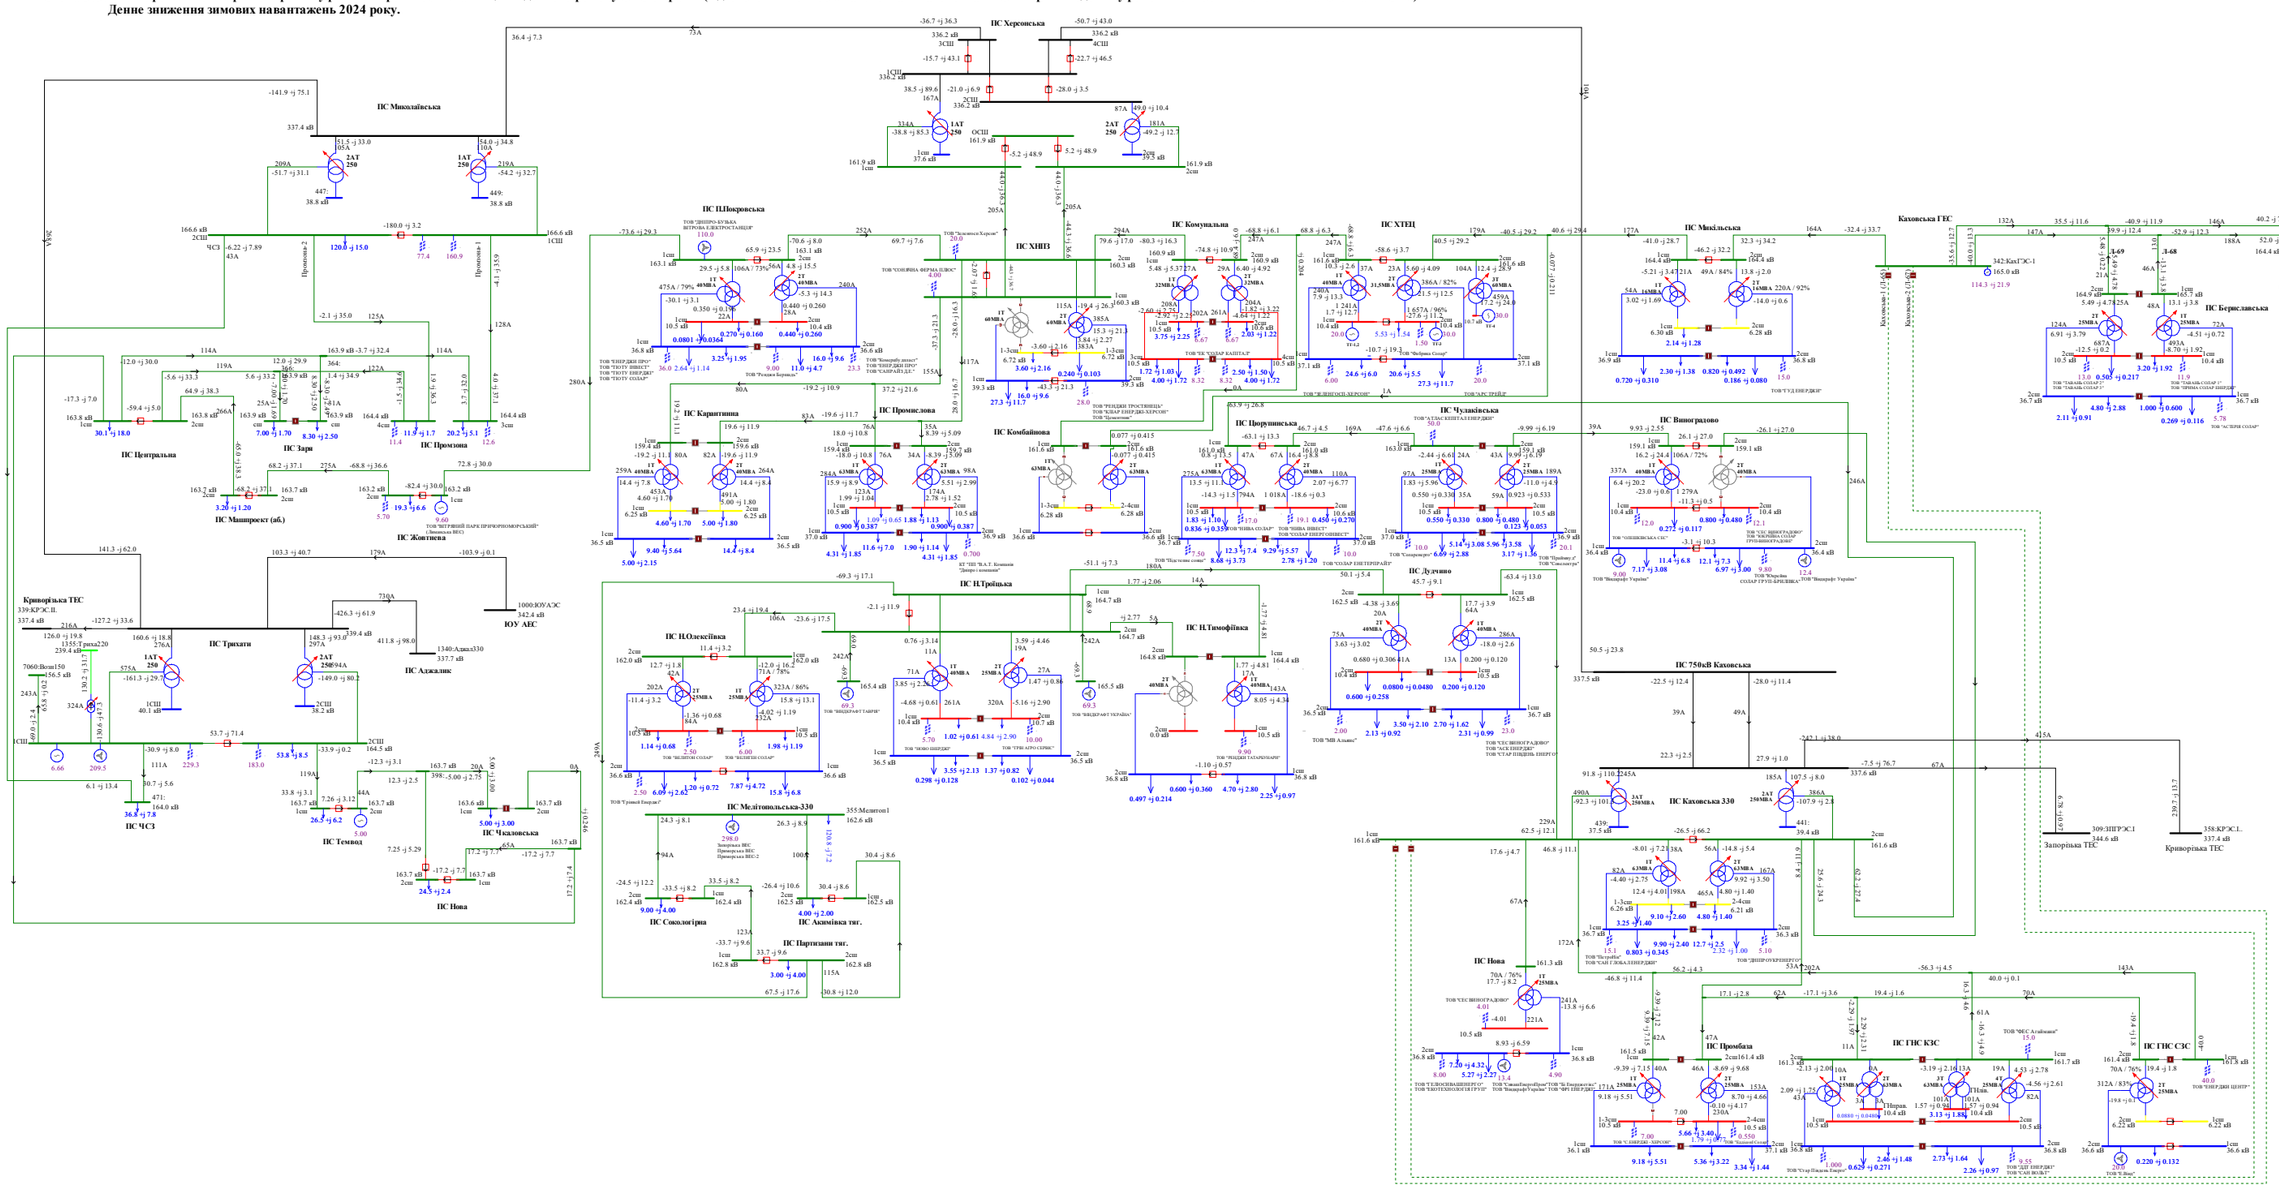

Схема 310. Аналіз ремонтно-аварійного режиму роботи мережі 150кВ та вище Південного регіону ОЕС України (відключення ПЛ 150 «Партизани – Н.Тройцьк» при виведеному у ремонт 2АТ на ПС 330кВ «Каховська»).
Денне зниження зимових навантажень 2024 року.

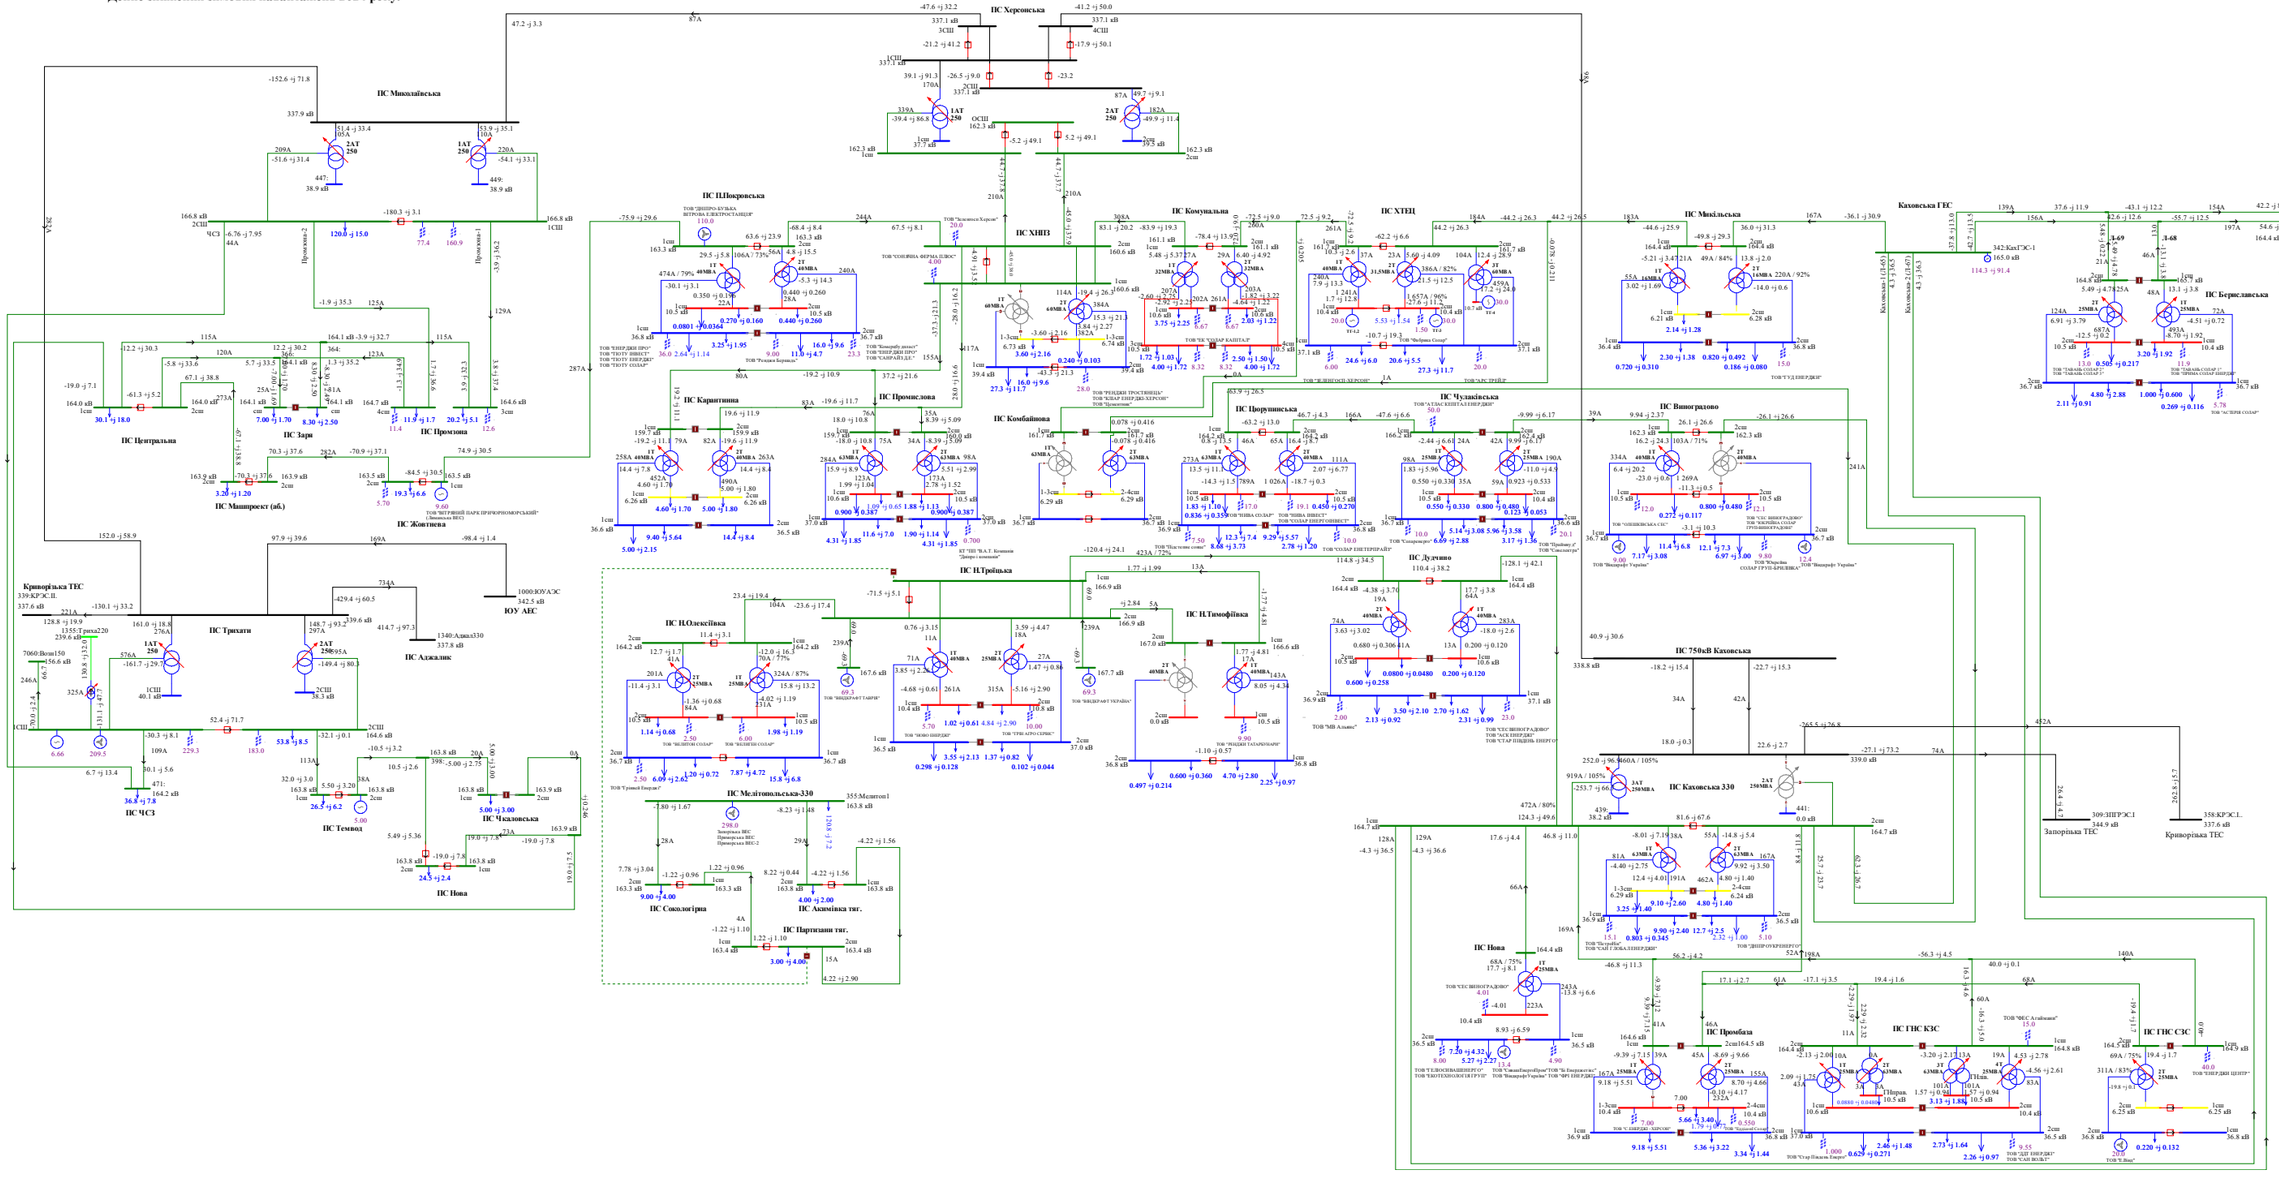
ПС Миколаївська
ПС Херсонська
ПС Каховська
ПС Н.Покровська
ПС ХНПЗ
ПС ХТЕЦ
ПС Комунальна
ПС Каринтинська
ПС Центральна
ПС Зари
ПС Машпроект (аб.)
ПС Промзона
ПС Комбайнова
ПС Чулаївська
ПС Виноградово
ПС Жовтнева
ПС Трихати
ПС Аджалик
ПС Н.Троїцька
ПС Н.Олексіївка
ПС Н.Тимофіївка
ПС Дудчено
ПС Мелітопольська-330
ПС Сокологірка
ПС Партизани тяг.
ПС Акімівка тяг.
ПС Чкаловська
ПС Нова
ПС ЧСЗ
ПС Темвод
ПС Каховська-330
ПС 750кВ Каховська
ПС Нова
ПС ГНС КЗС
ПС ГНС СЗС
ПС Запорізька
ПС Криворізька
ПС Бериславська
Каховська ГЕС
Криворізька ТЕС
Запорізька ТЕС
ЮУ АЕС
Промзона-1
Промзона-2
ЧСЗ
ТОВ "ДНІПРО-БУДЖАК ВІТРОВА ЕЛЕКТРОСТАНЦІЯ"

Схема 311. Аналіз ремонтно-аварійного режиму роботи мережі 150кВ та вище Південного регіону ОЕС України (відключення 2СШ-330 на ПС 330 «Каховська» при виведеній у ремонт 1СШ-330 на ПС 330кВ «Каховська»).
Денне зниження зимових навантажень 2024 року.

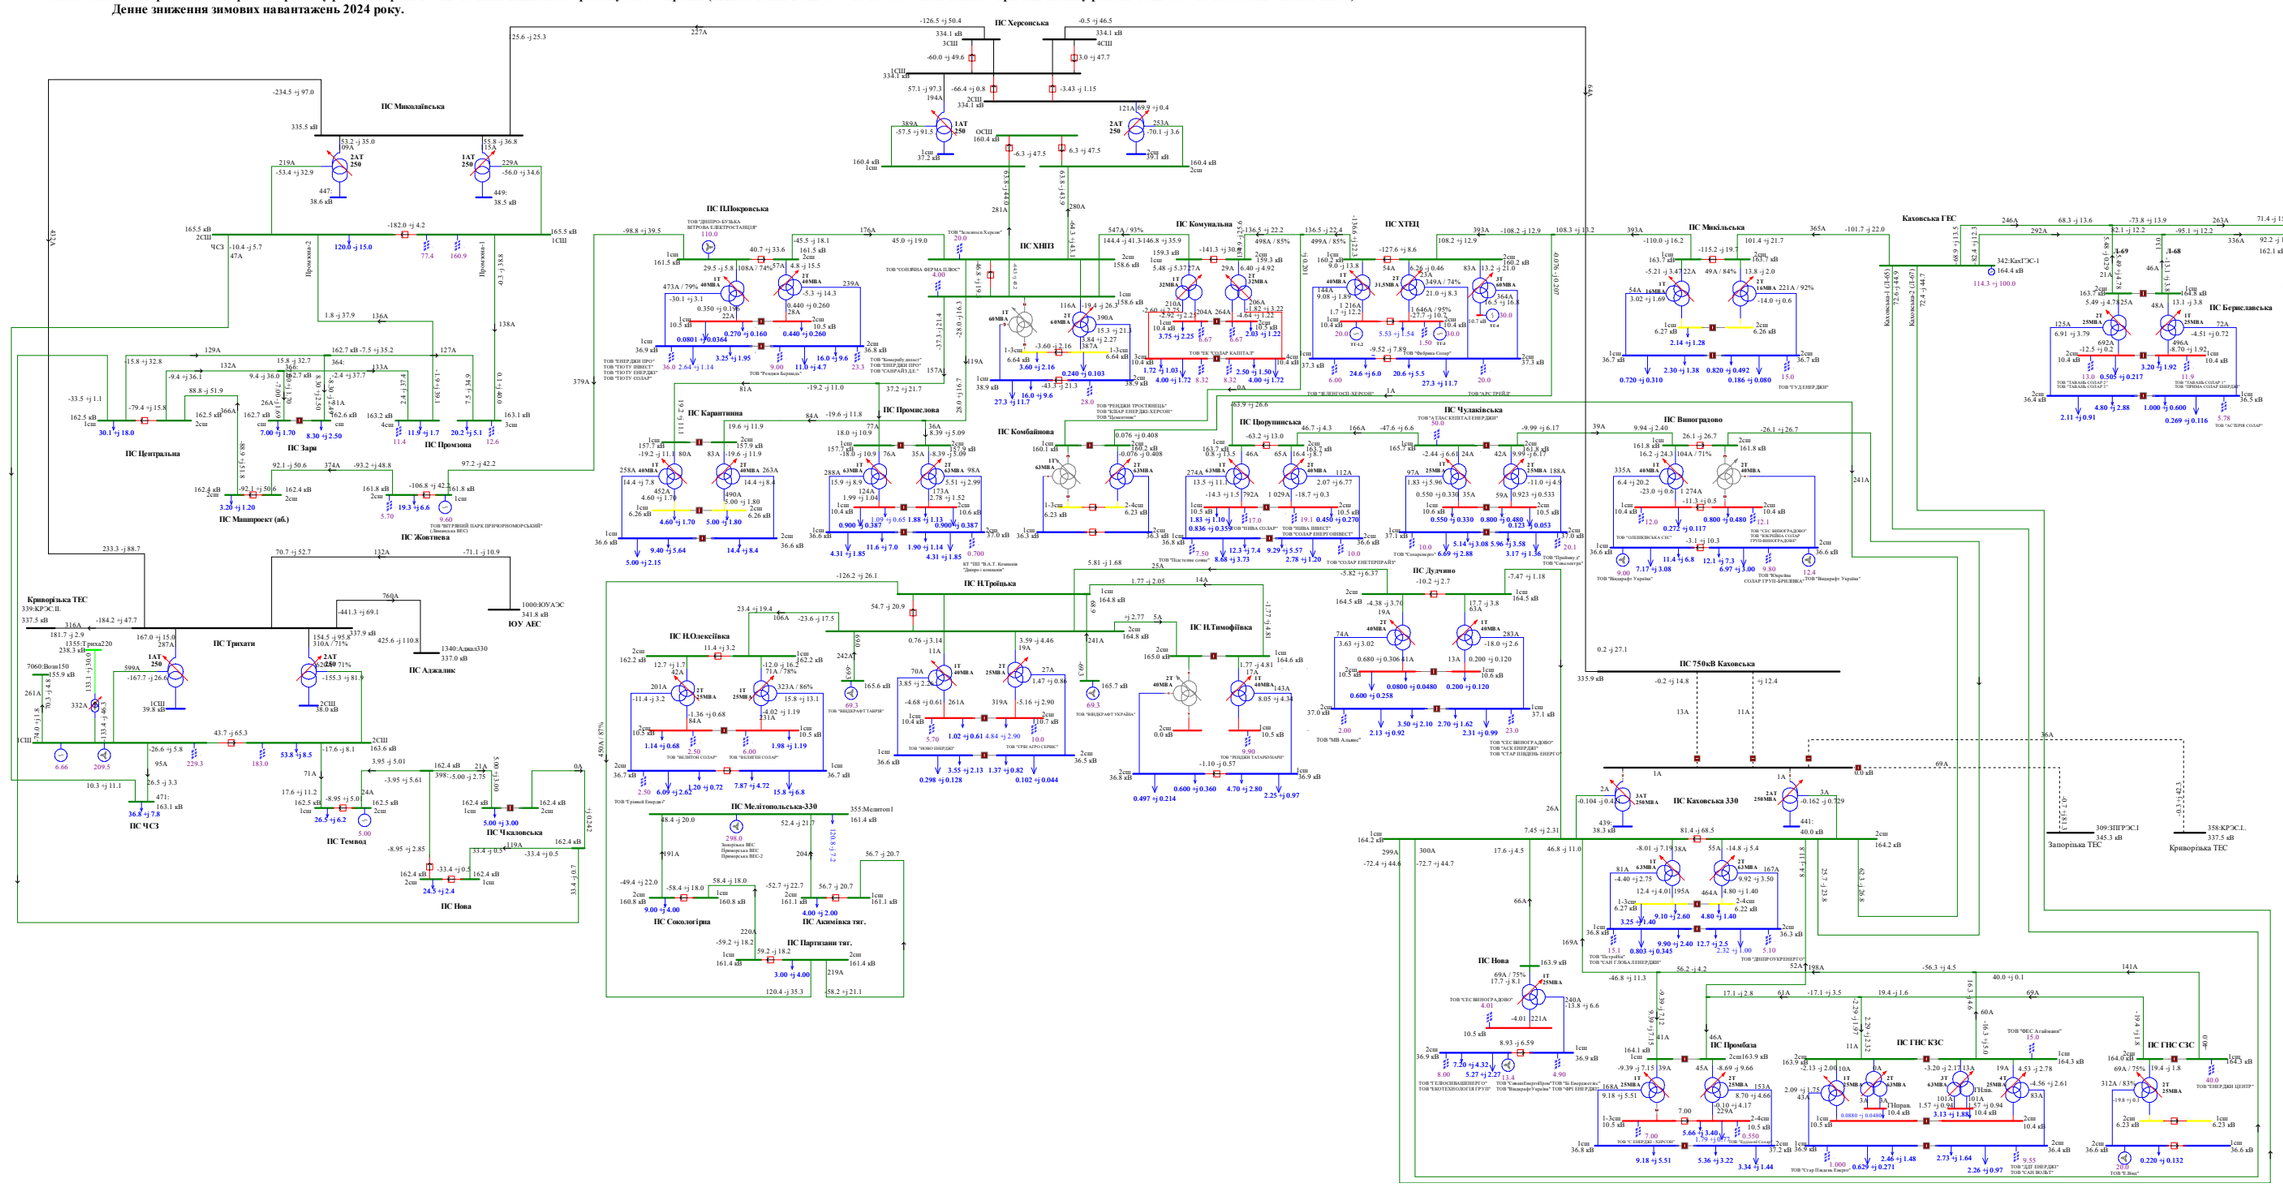

Схема 312. Аналіз ремонтно-аварійного режиму роботи мережі 150кВ та вище Південного регіону ОЕС України (відключення 2АТ на ПС 330кВ «Каховська» при виведенні у ремонт ПЛ 150 «Каховська ГЕС - Микільська»).
Денне зниження зимових навантажень 2024 року.

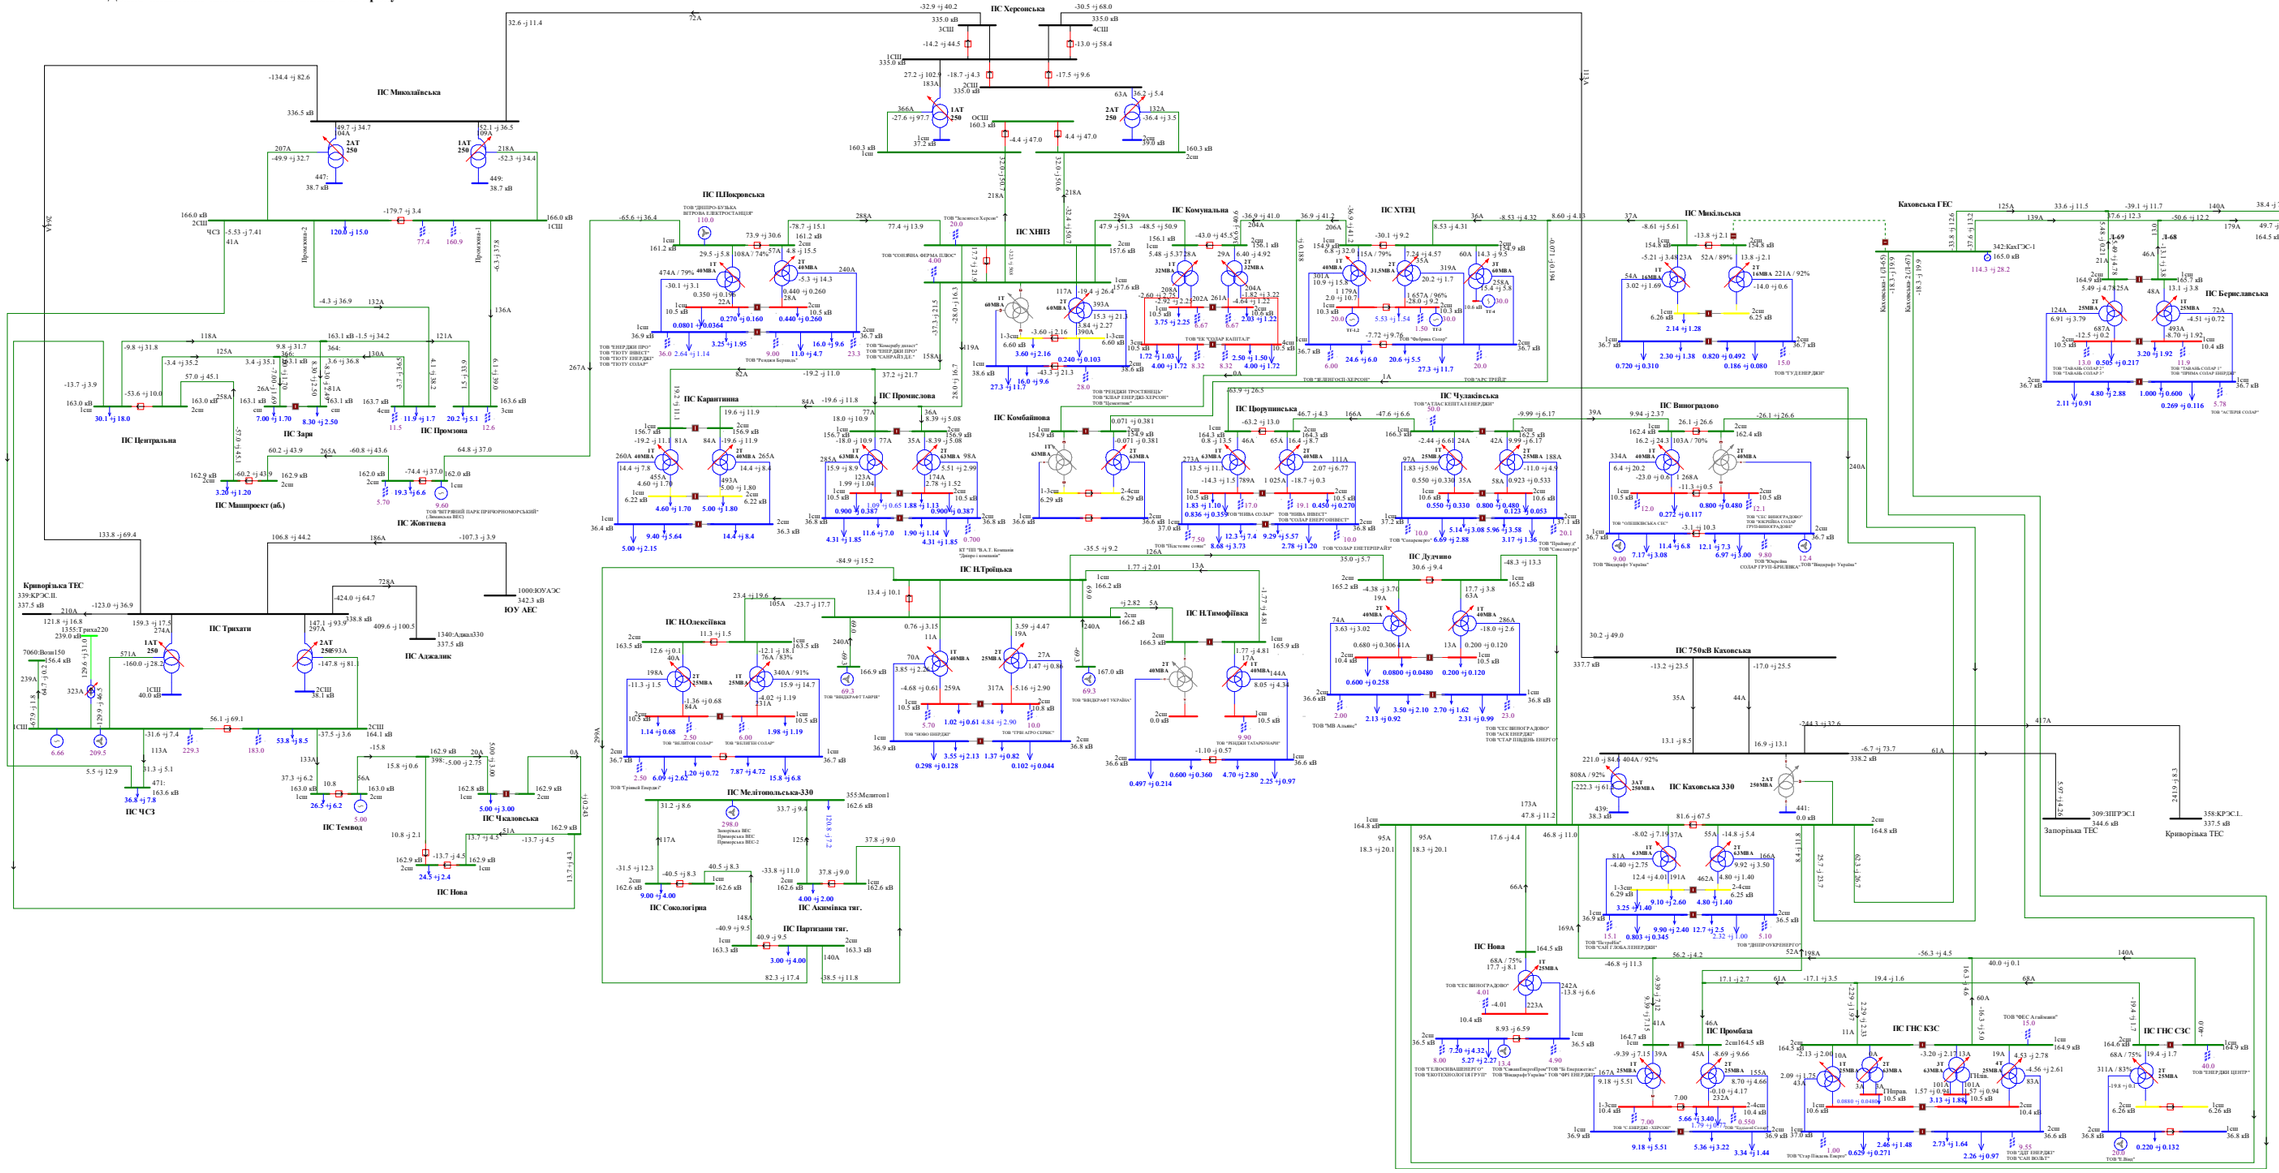

Схема 313. Аналіз ремонтно-аварійного режиму роботи мережі 150кВ та вище Південного регіону ОЕС України (відключення ПЛ 150кВ «Мелітопольська - Акимівка» при виведенні у ремонт ПЛ 150 «Мелітопольська - Сокологірна»).
Денне зниження зимових навантажень 2024 року.

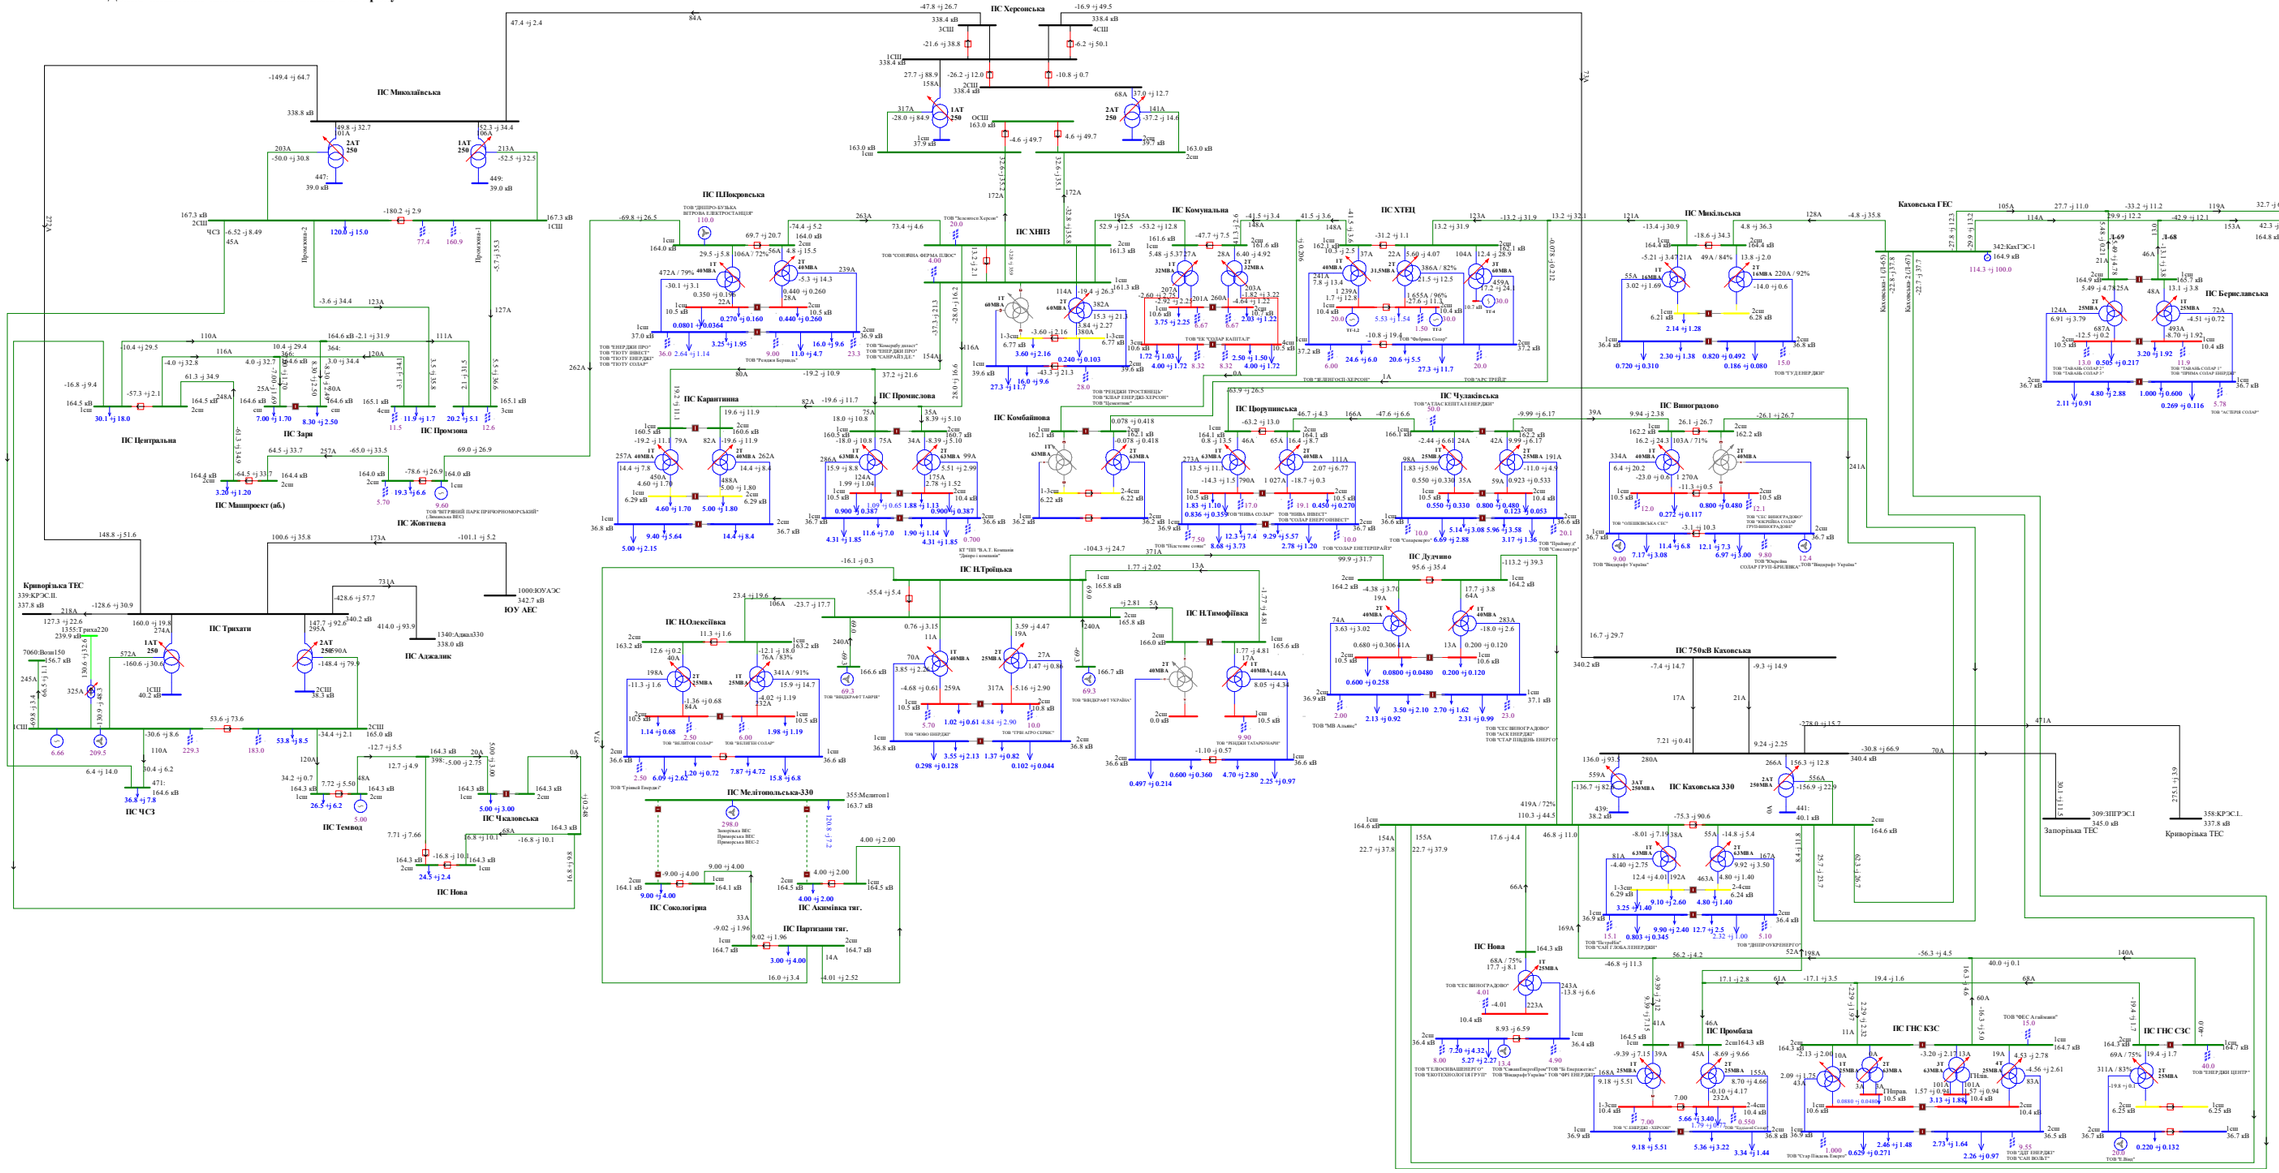

Схема 314. Аналіз ремонтно-аварійного режиму роботи мережі 150кВ та вище Південного регіону ОЕС України (відключення ПЛ 150кВ «Партизани -Акимівка» при виведеній у ремонт ПЛ 150 «Партизани - Сокологірна»).
Денне зниження зимових навантажень 2024 року.

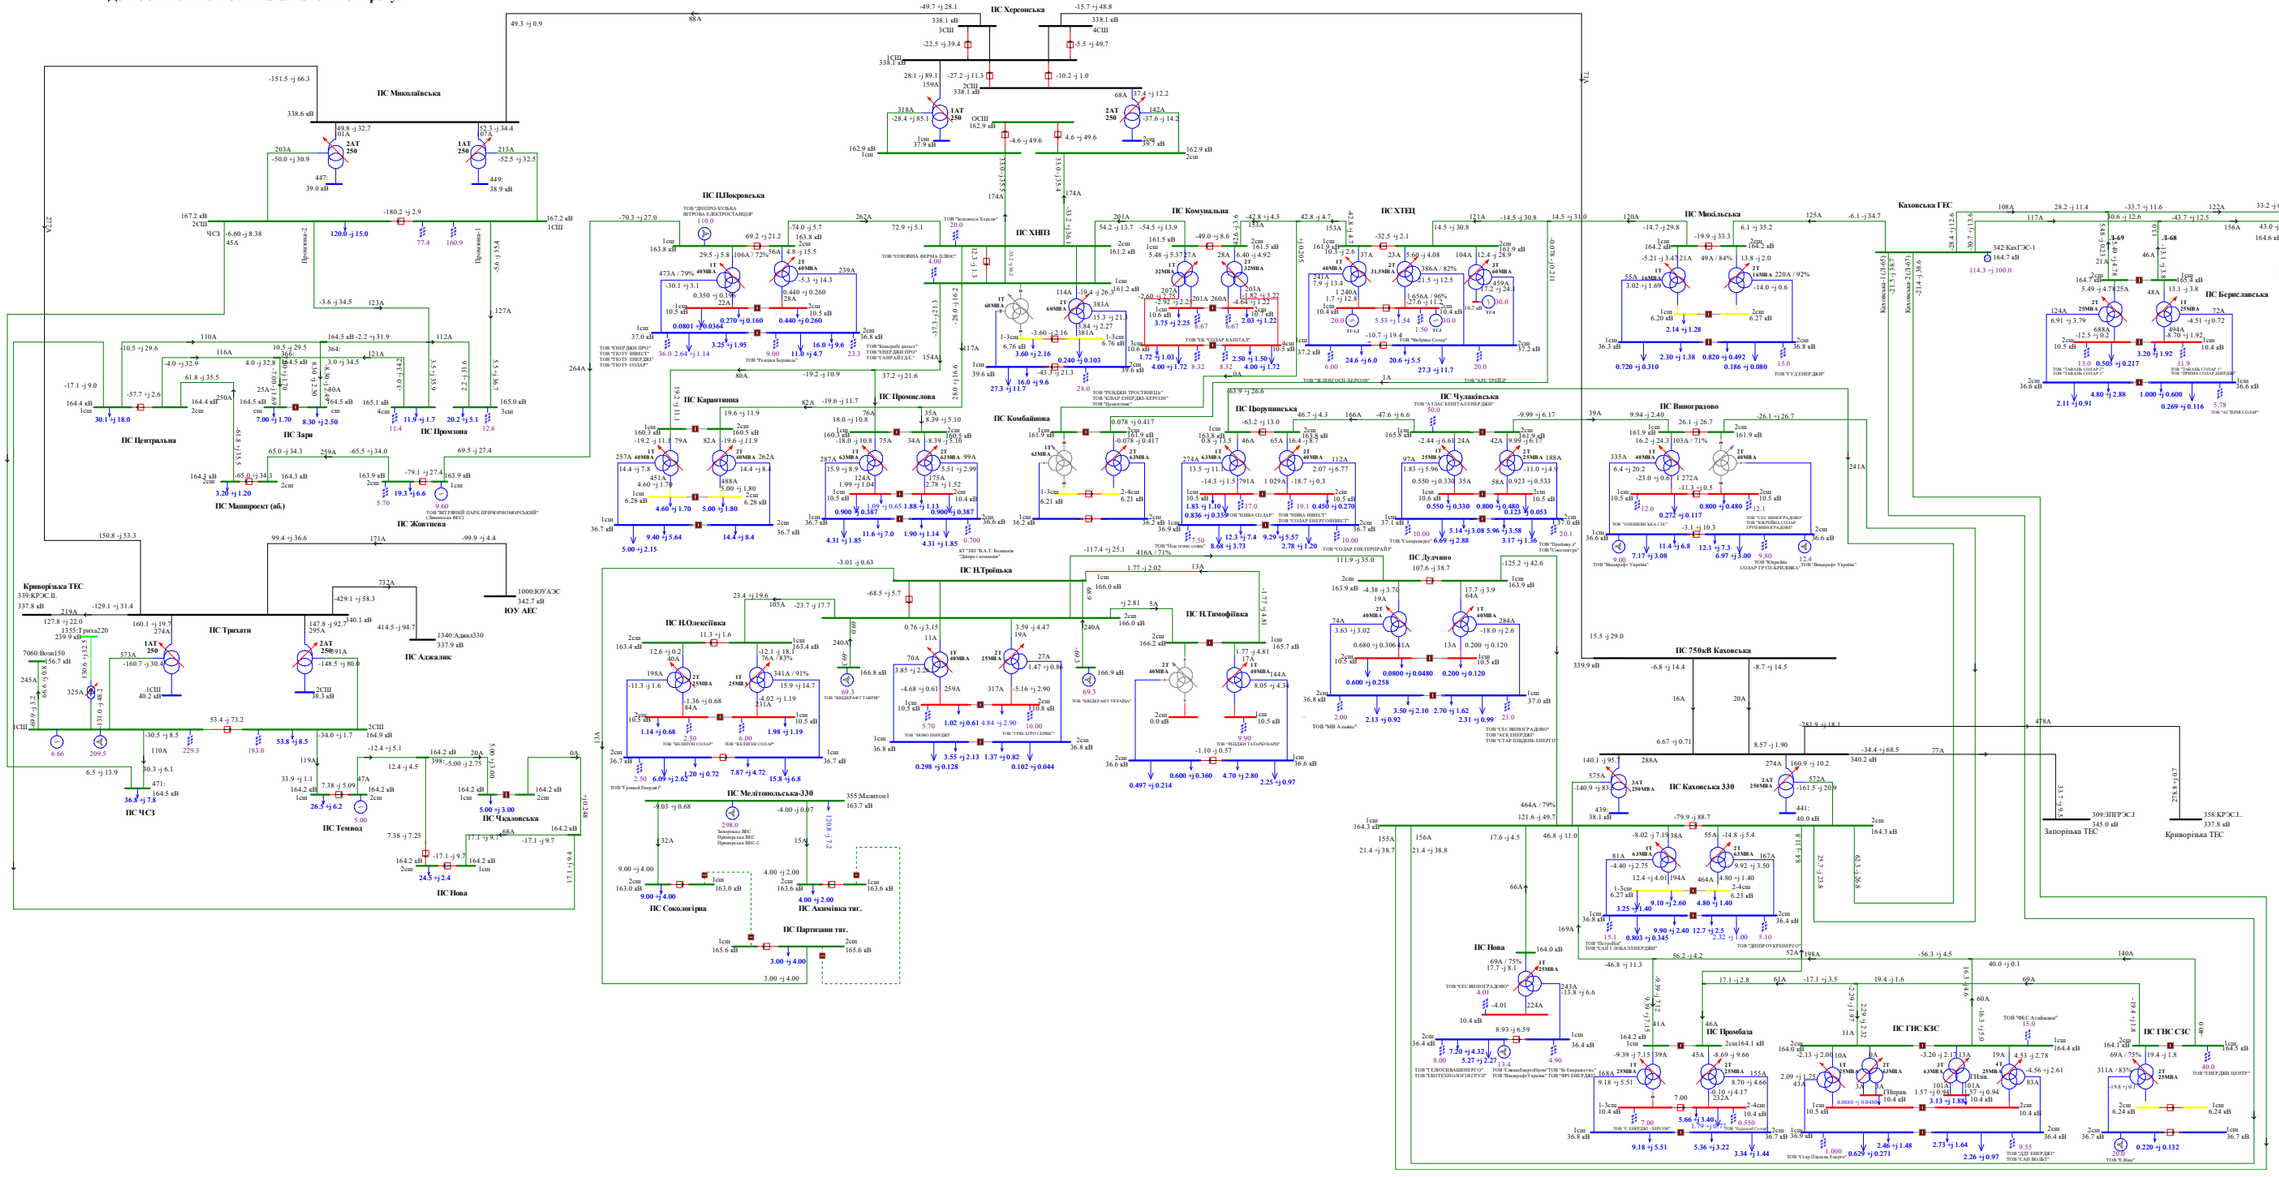

Схема 315. Аналіз ремонтно-аварійного режиму роботи мережі 150кВ та вище Південного регіону ОЕС України (відключення ПЛ 150кВ «П.Покровська - Жовтнева»).
Денне зниження зимових навантажень 2024 року.

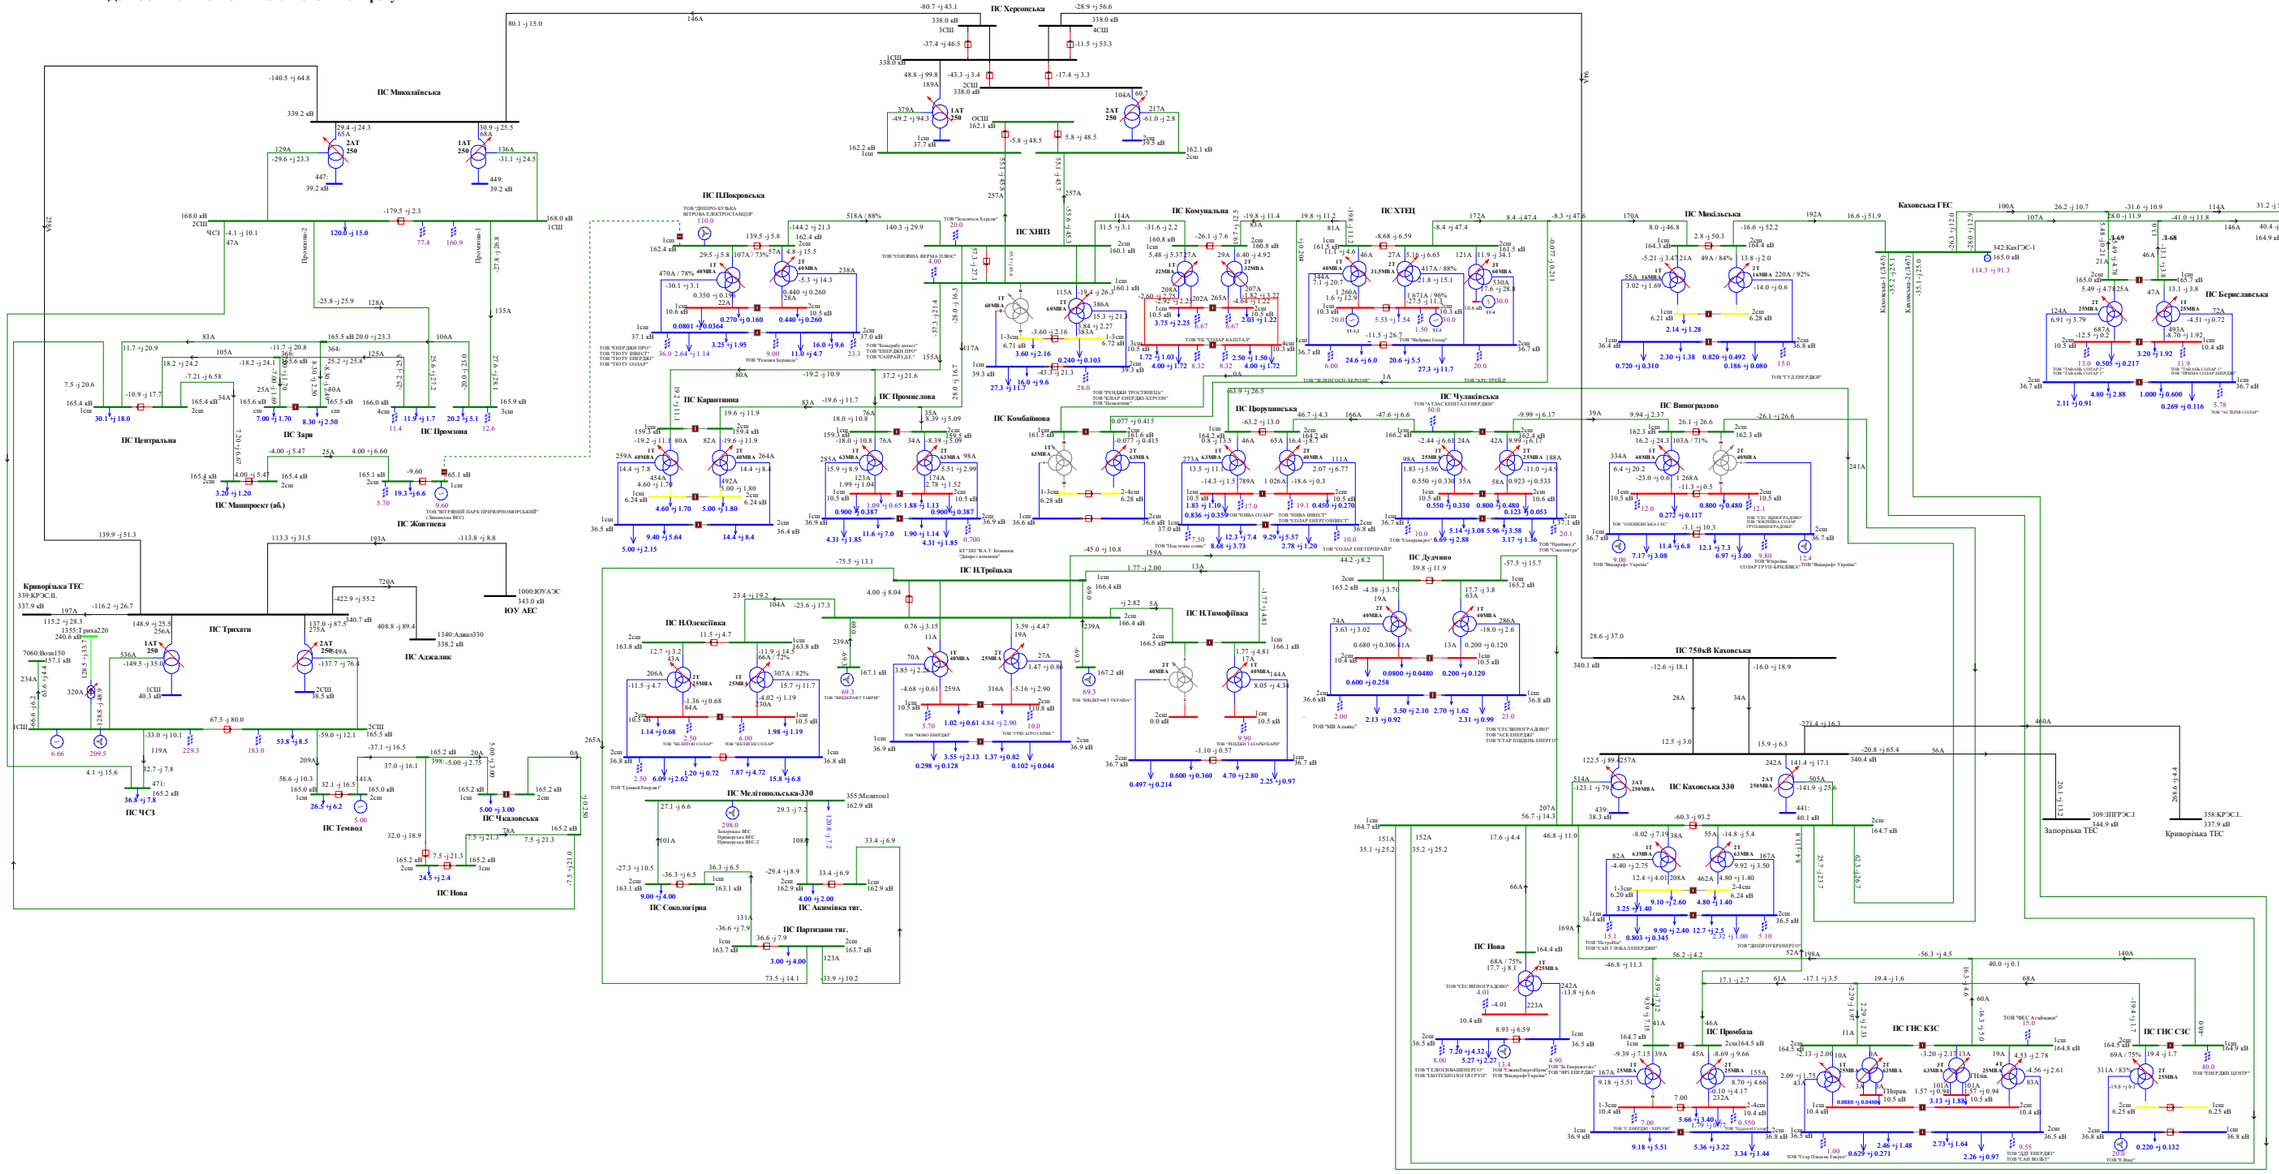

Схема 316. Аналіз ремонтно-аварійного режиму роботи мережі 150кВ та вище Південного регіону ОЕС України (відключення ПЛ 150кВ «Каховська - Дудчино»).
Денне зниження зимових навантажень 2024 року.

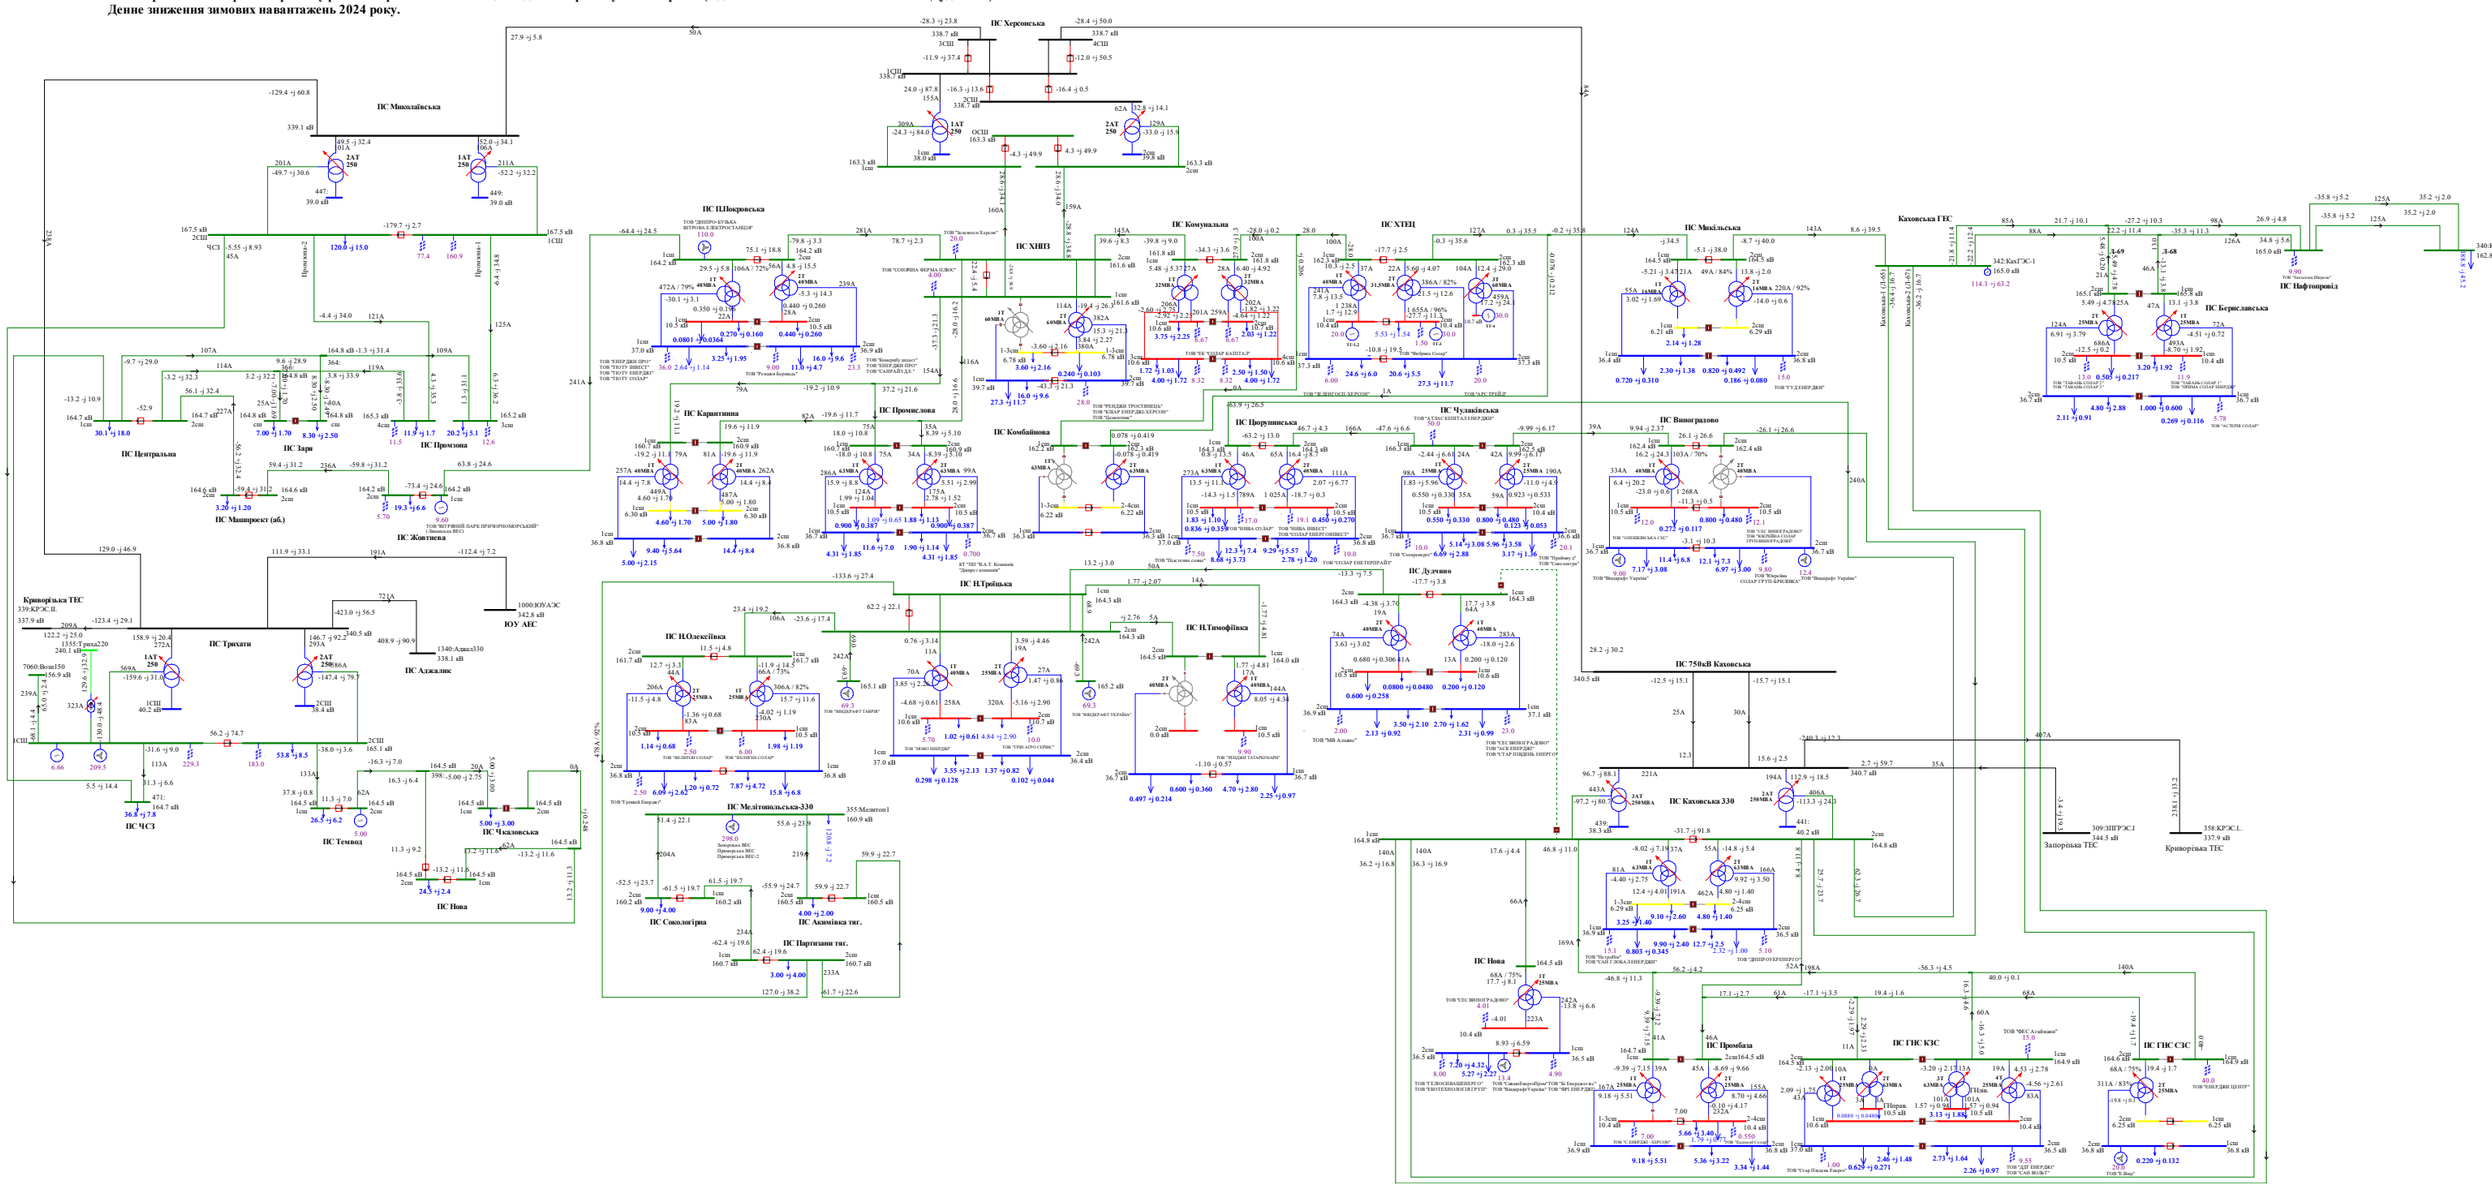

Схема 317. Аналіз режиму роботи мережі 150кВ та вище Південного регіону ОЕС
Вечірній максимум зимових навантажень 2024 року.

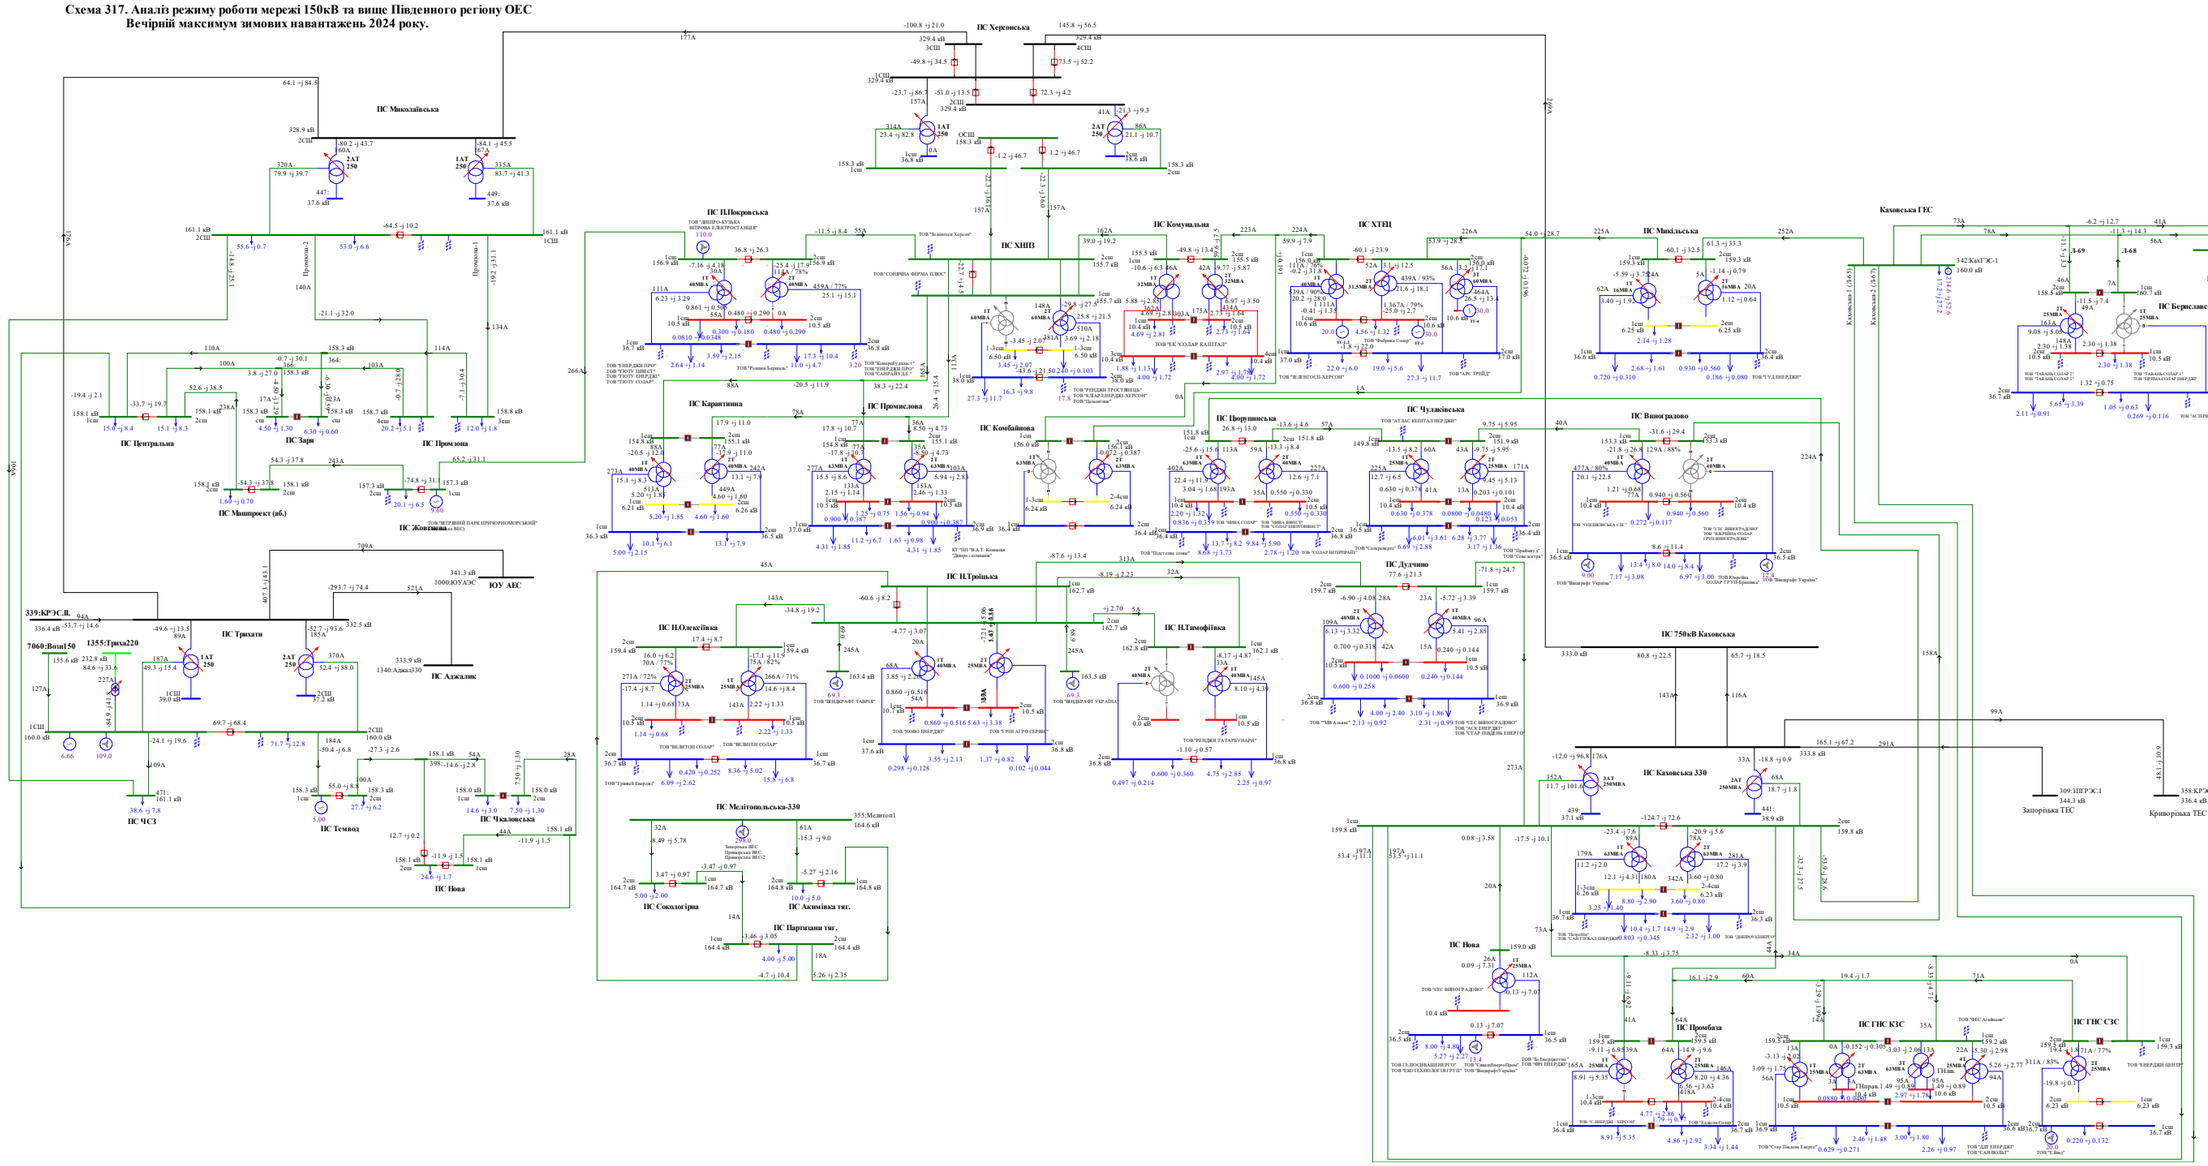

Схема 318. Аналіз ремонтно-аварійного режиму роботи мережі 150кВ та вище Південного регіону ОЕС України (відключення 3АТ на ПС 330кВ «Каховська» при виведеному у ремонт 2АТ на ПС 330кВ «Каховська»).
Вечірній максимум зимових навантажень 2024 року.

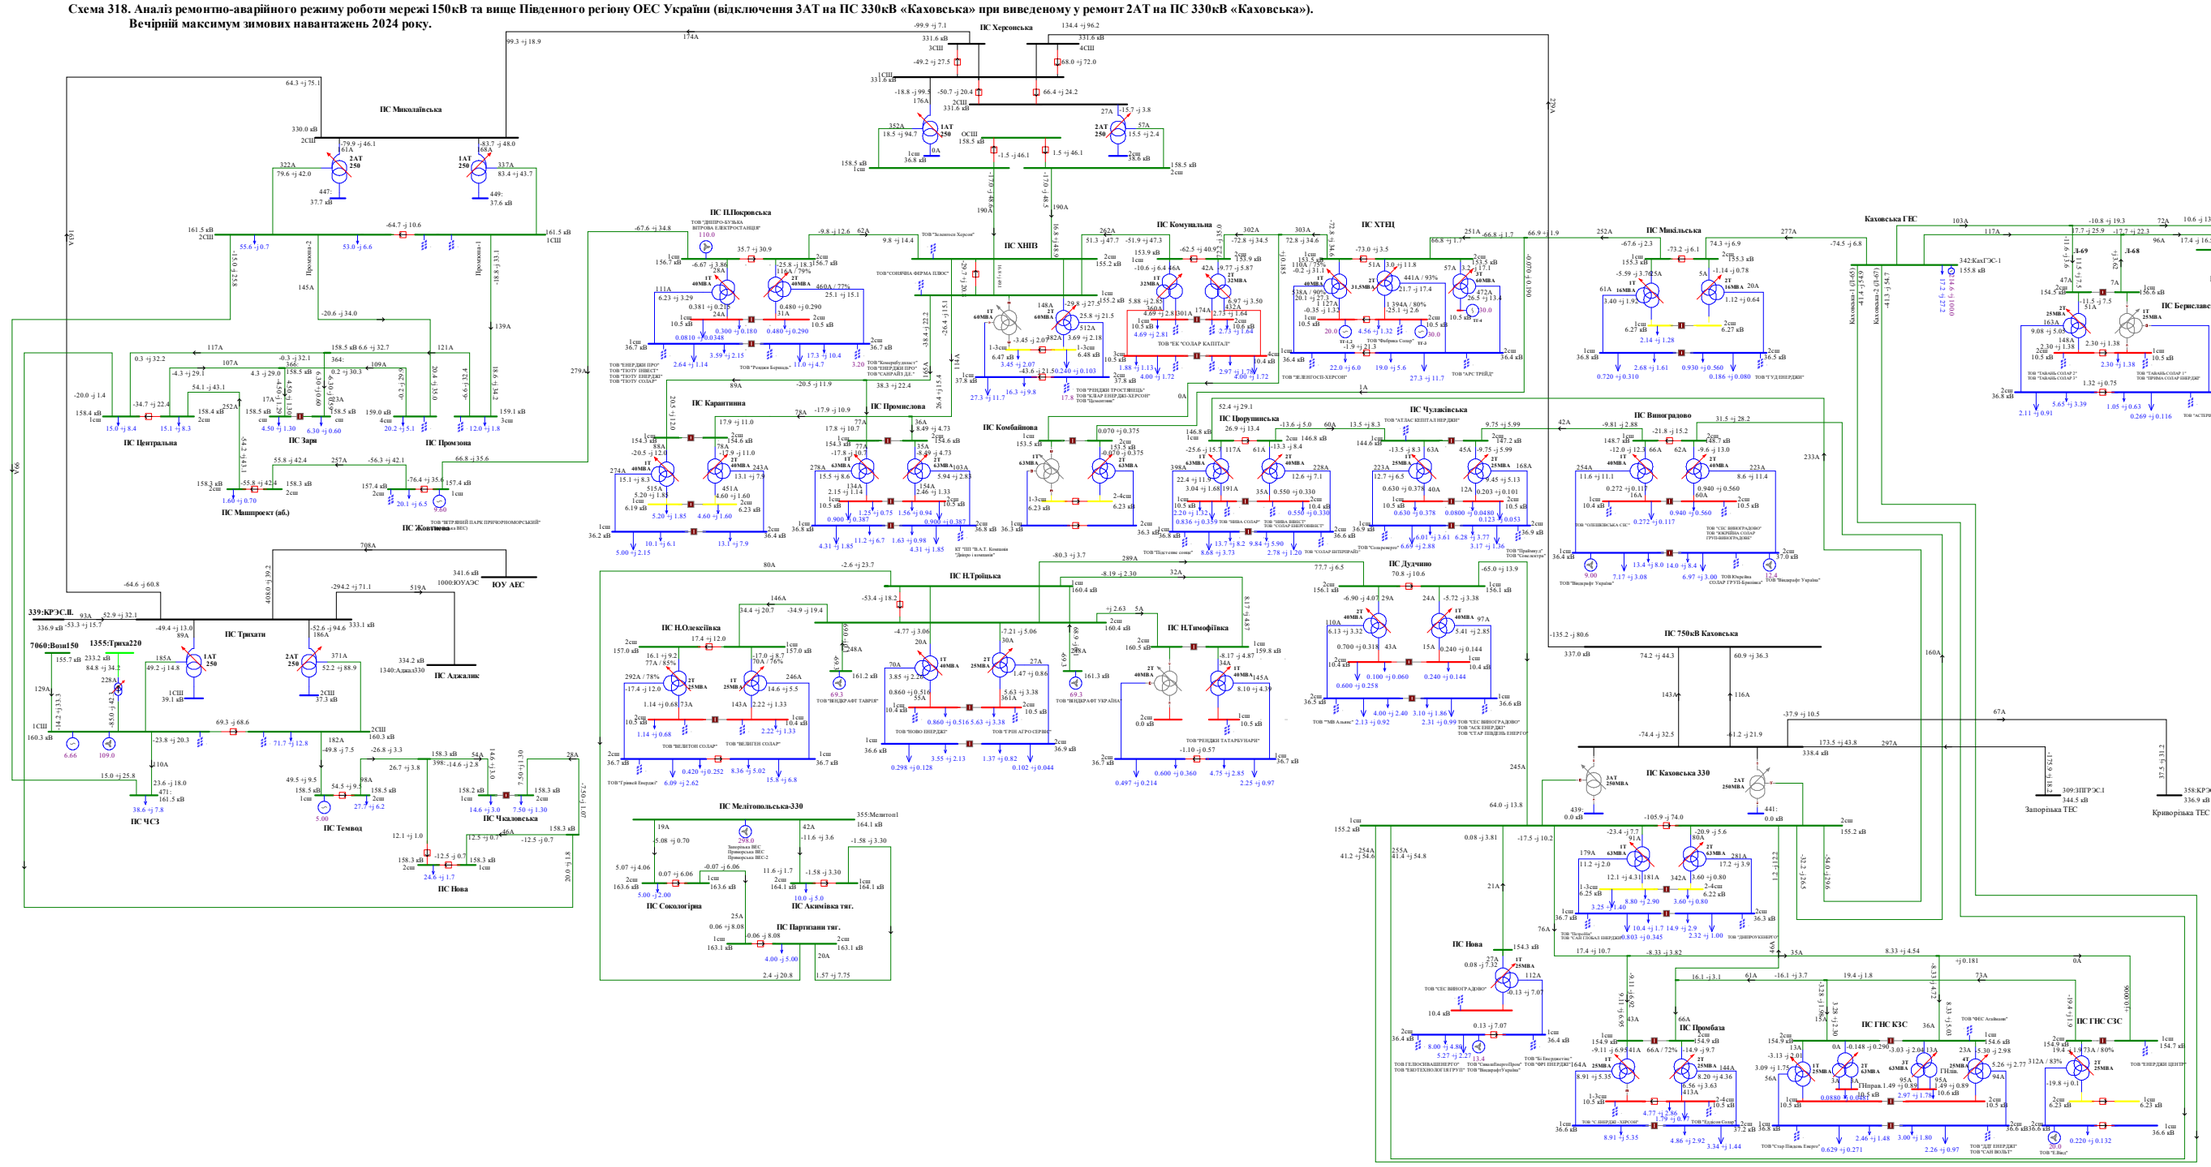

Схема 319. Аналіз ремонтно-аварійного режиму роботи мережі 150кВ та вище Південного регіону ОЕС України (відключення ПЛ 330 «Каховська 750 - Херсонська» при виведеній у ремонт ПЛ 330 «Трихати - Миколаївська»).
Вечірній максимум зимових навантажень 2024 року.

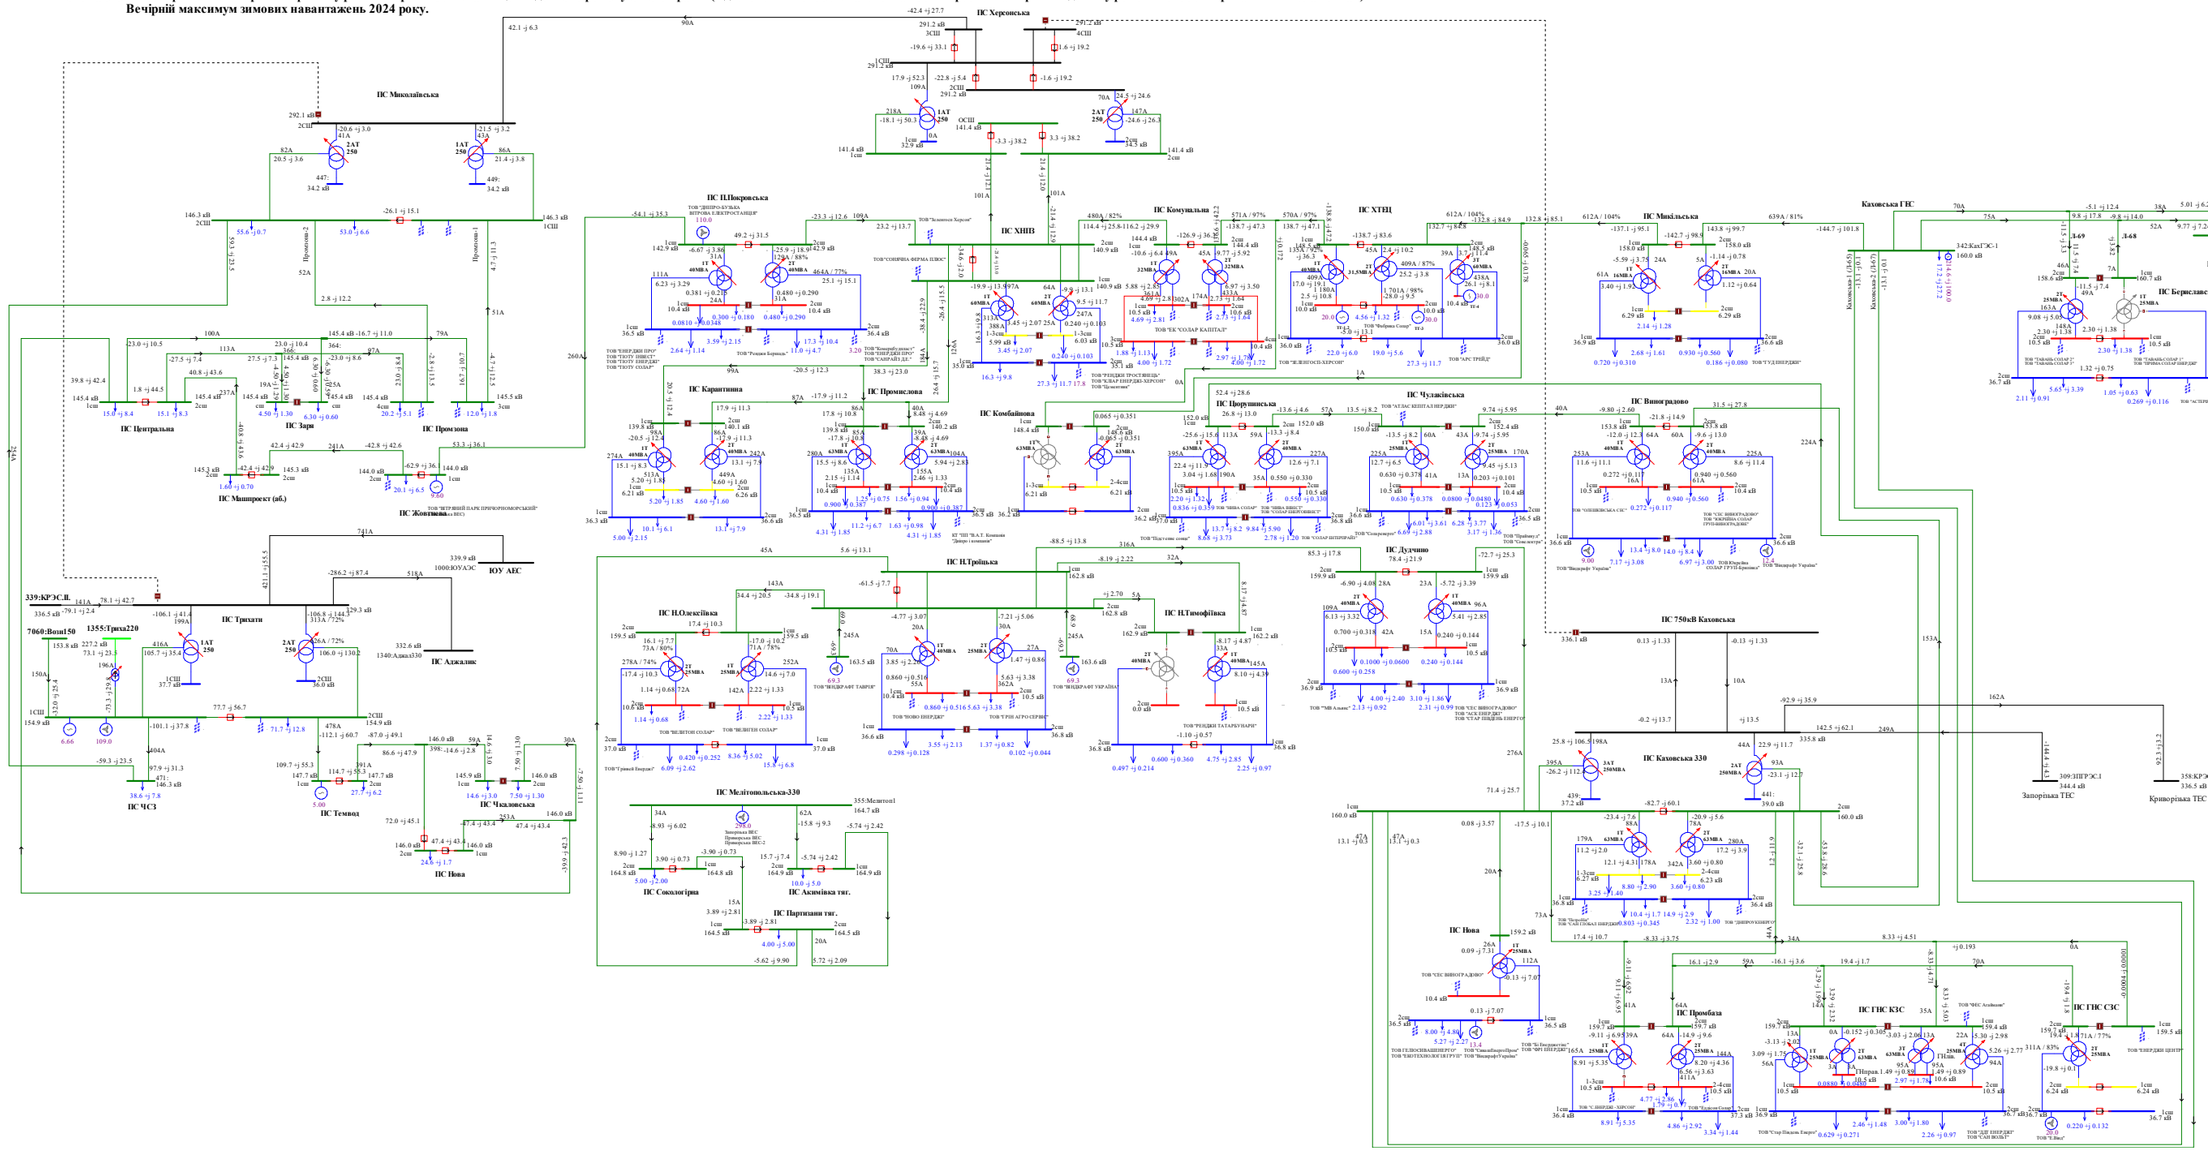

Схема 320. Аналіз ремонтно-аварійного режиму роботи мережі 150кВ та вище Південного регіону ОЕС України (відключення ПЛ 330 «Каховська - КрТЕС» при виведенні у ремонт ПЛ 330 «Каховська - ЗаТЕС»).
Вечірній максимум зимових навантажень 2024 року.

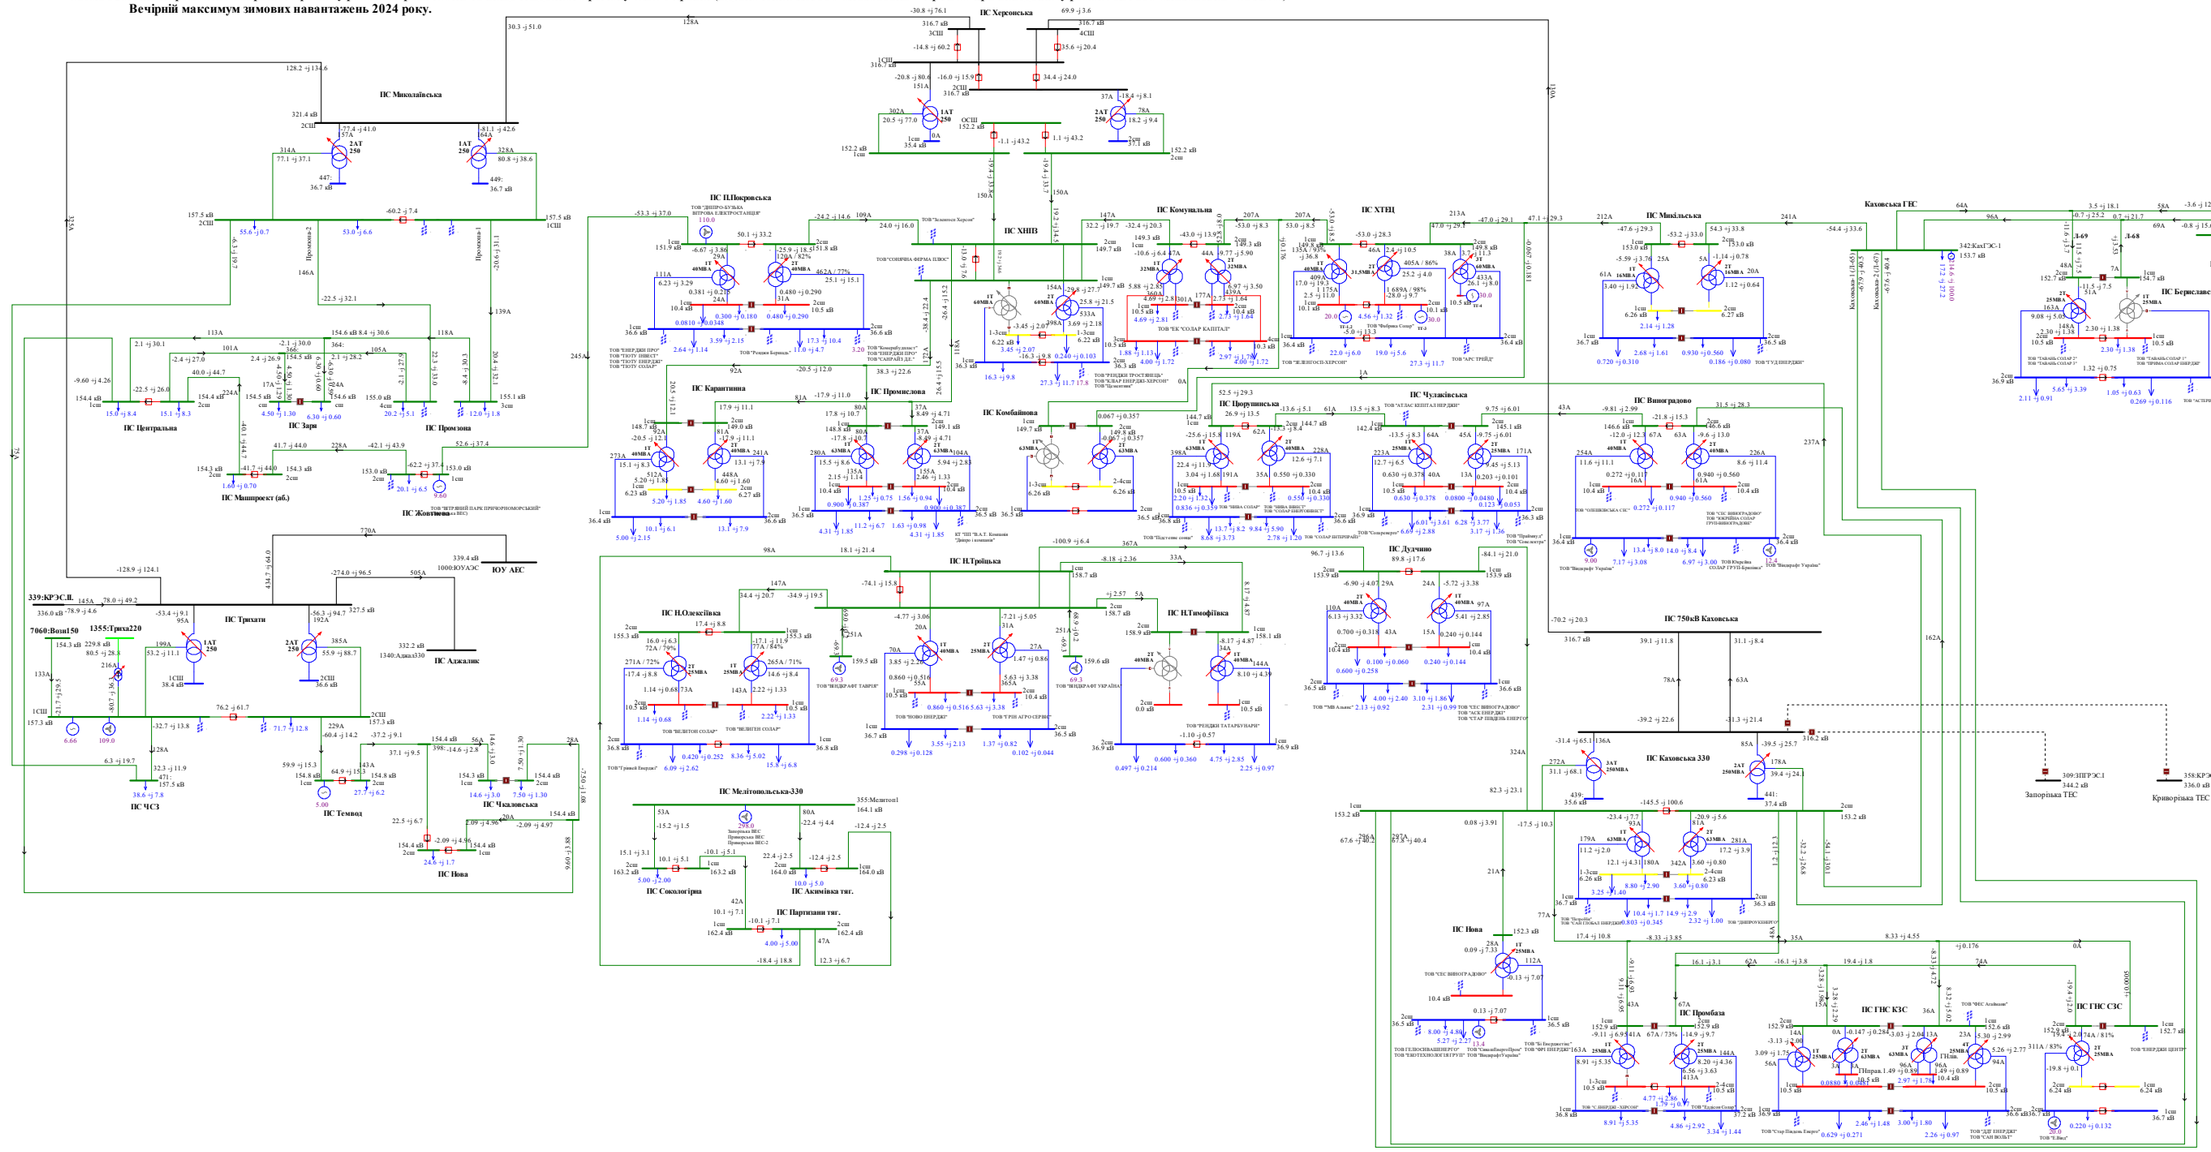
ПС Миколаївська
ПС Центральна
ПС Заря
ПС Промзона
ПС Машпроект (об.)
ПС Жовтнева
ПС Трихати
ПС ЧСЗ
ПС Темвод
ПС Чкаловська
ПС Нова
ПС Аджалик
ЮУ АЕС
ПС Херсонська
ПС ІЛПокровська
ПС ХНПВ
ПС Комунальна
ПС ХТНЦ
ПС Промислова
ПС Комбайнова
ПС Чулаївська
ПС Виноградово
ПС 750кВ Каховська
ПС Каховська 330
ПС Каховська ГЕС
ПС Нафтопровід
ПС Берегівська
ПС ІЛТроїцька
ПС Н.Олексіївка
ПС ІЛТимофіївка
ПС Дудчино
ПС Мелітопольська-330
ПС Сокологірка
ПС Партизани тяг.
ПС ГНС КЗС
ПС ГНС СЗС
Запорізька ТЕС
Криворізька ТЕС
339:КРЭС.ІІ.
7060:Возні150
1355:Трихз220
1000:ЮУАЭС
1340:Аджа330
340:КРЭС-1
309:ЗПГРЭС.І
358:КРЭС.І.

Схема 321. Аналіз ремонтно-аварійного режиму роботи мережі 150кВ та вище Південного регіону ОЕС України (відключення ПЛ 330 «Каховська 750 – Каховська 2» при виведеній у ремонт ПЛ 330«Каховська 750 – Каховська 1»).
Вечірній максимум зимових навантажень 2024 року.

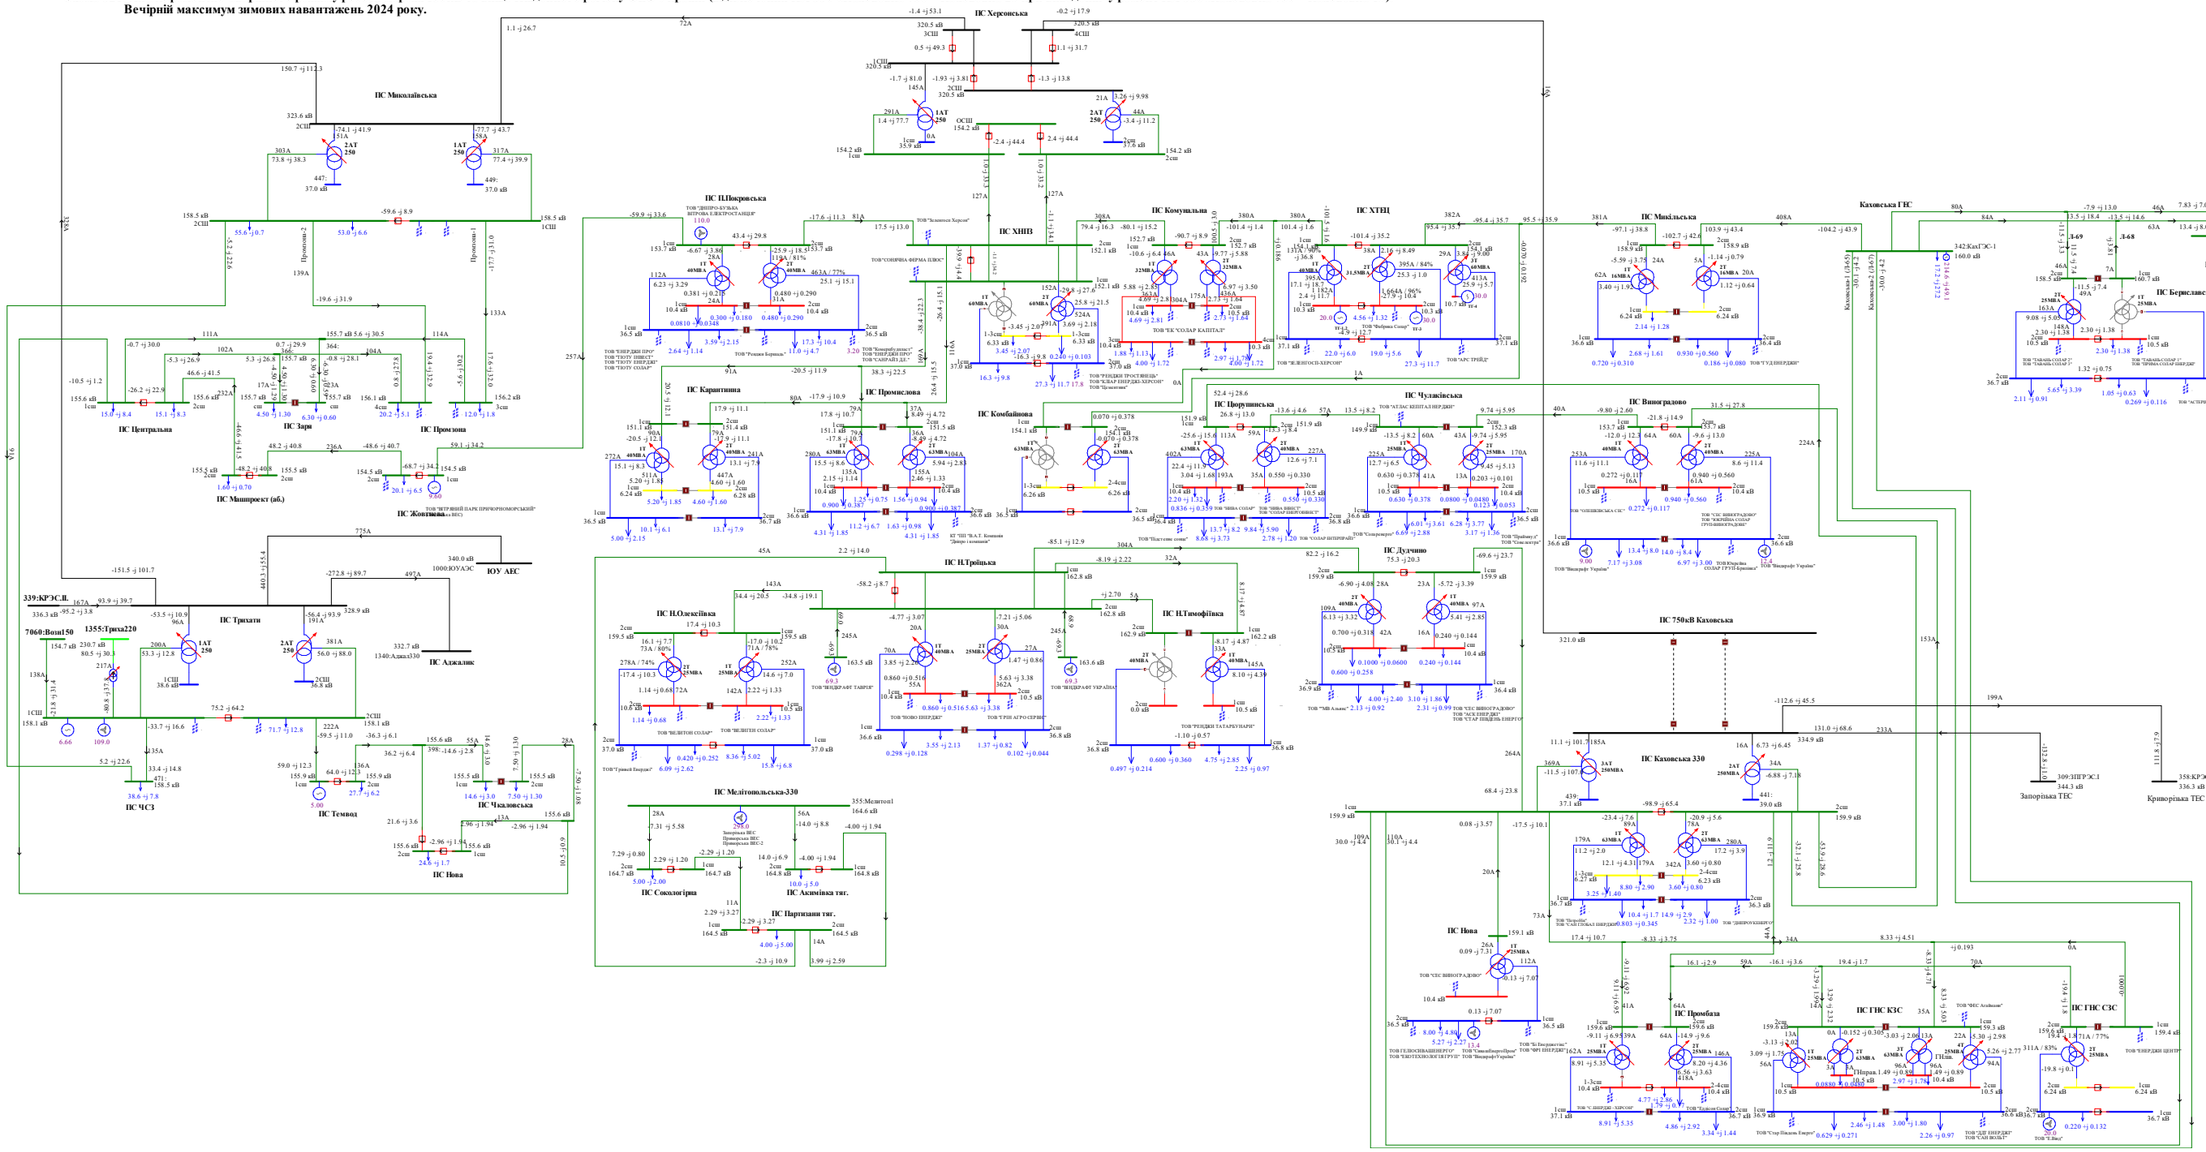

Схема 322. Аналіз ремонтно-аварійного режиму роботи мережі 150кВ та вище Південного регіону ОЕС України (відключення ПЛ 330 «Каховська 750 - Херсонська» при виведенні у ремонт ПЛ 330 «Каховська - КрТЕС»).

Вечірній максимум зимових навантажень 2024 року.

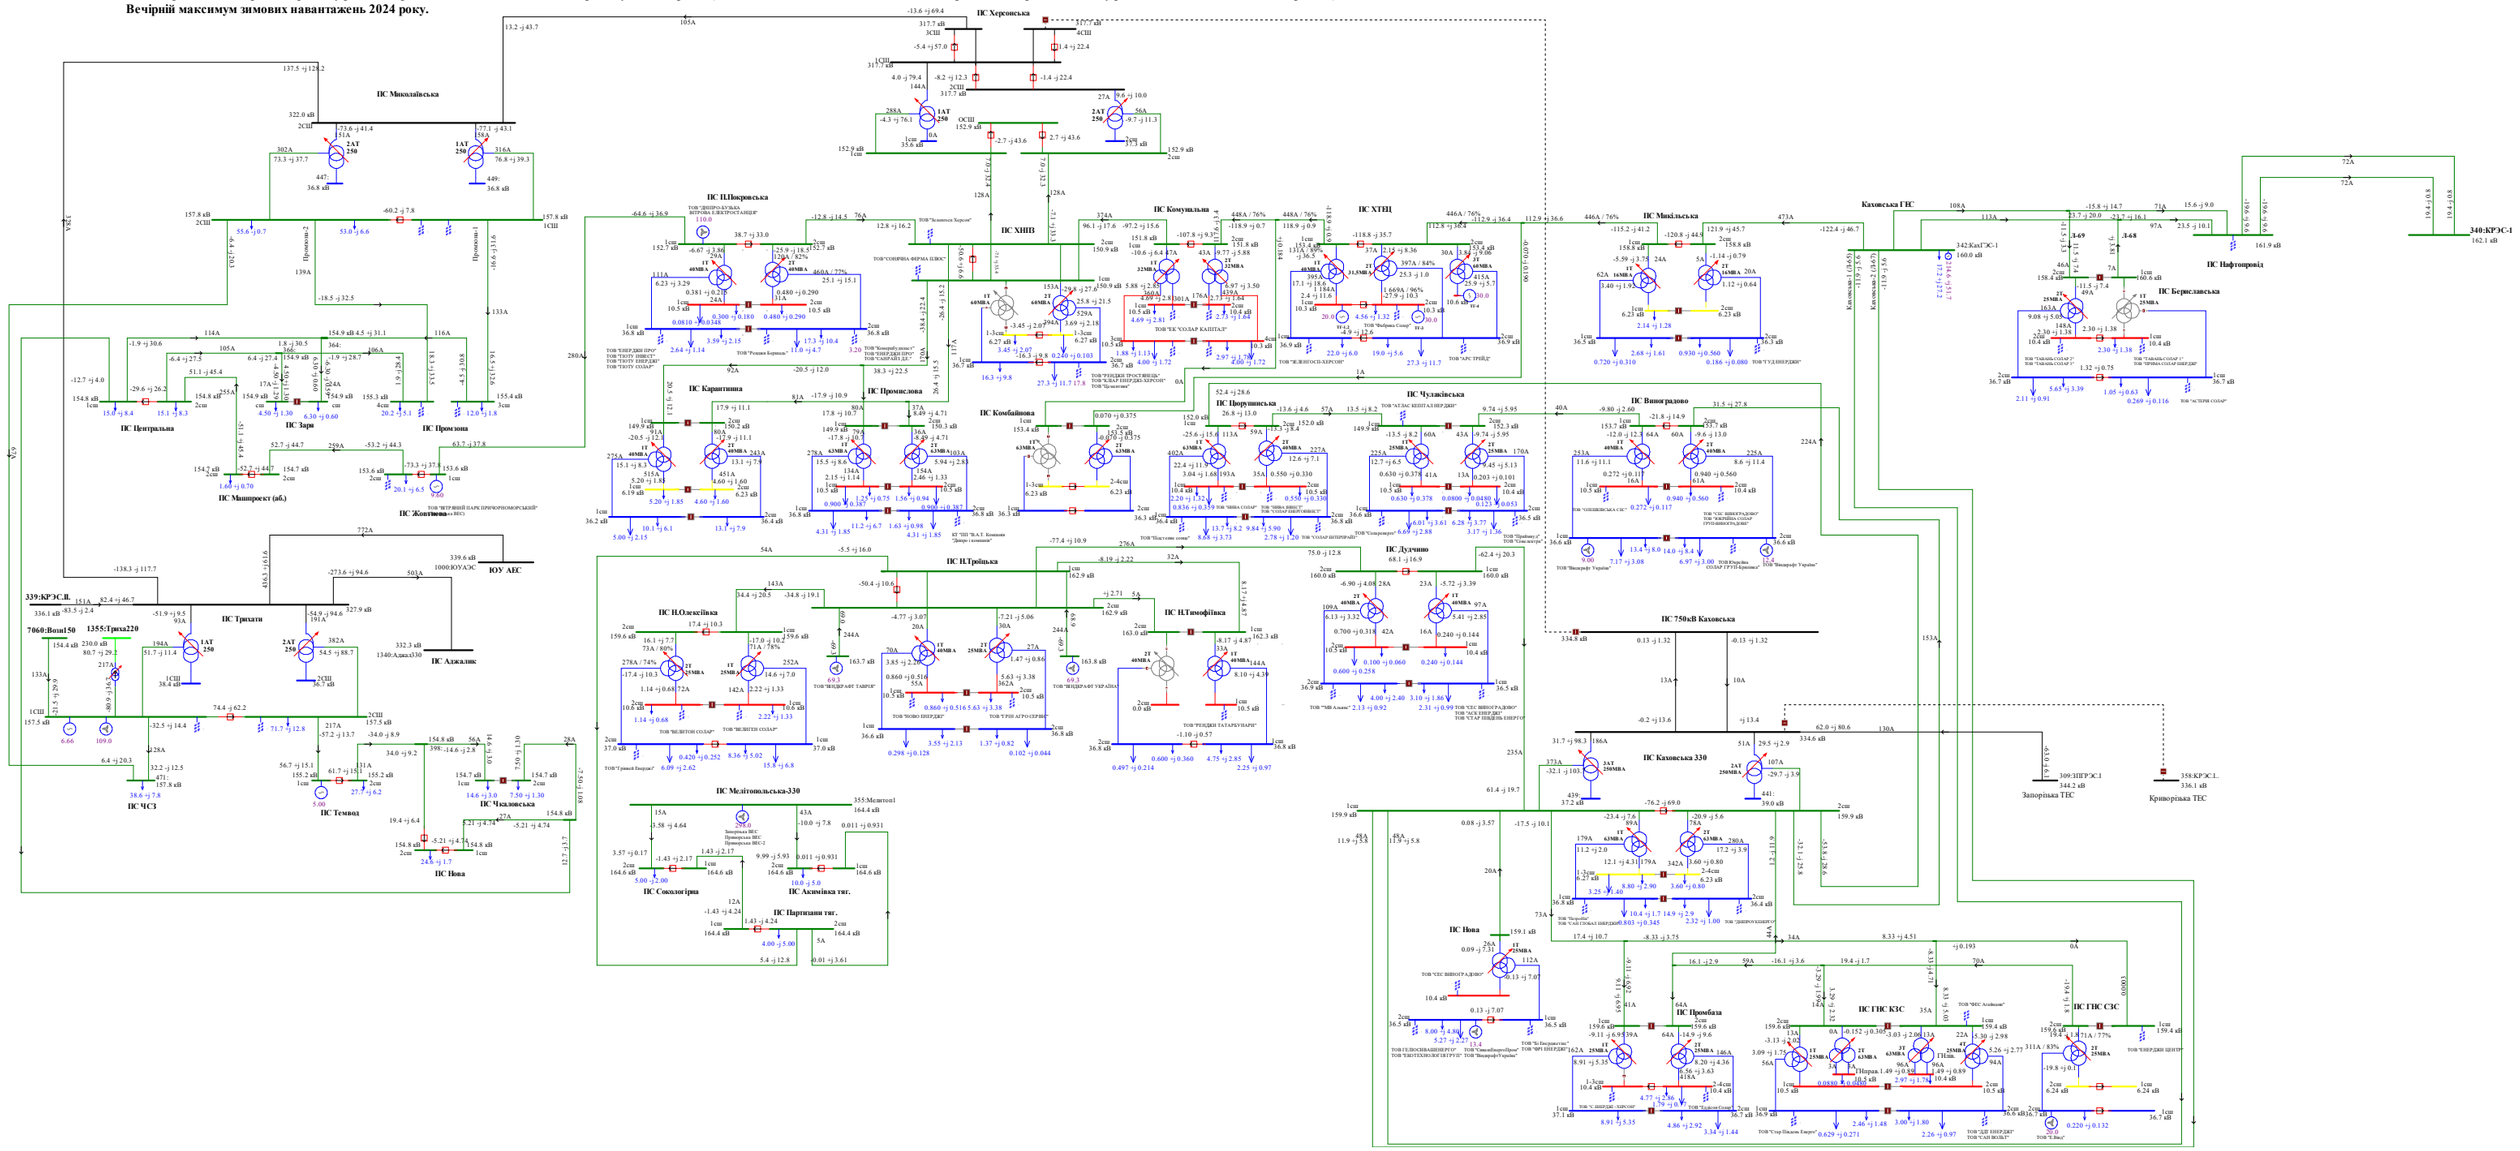

Схема 323. Аналіз ремонтно-аварійного режиму роботи мережі 150кВ та вище Південного регіону ОЕС України (відключення ПЛ 150 «Каховська – Каховська ГЕС 2» при виведенй у ремонт ПЛ 150 «Каховська – Каховська ГЕС 1»).
Вечірній максимум зимових навантажень 2024 року.

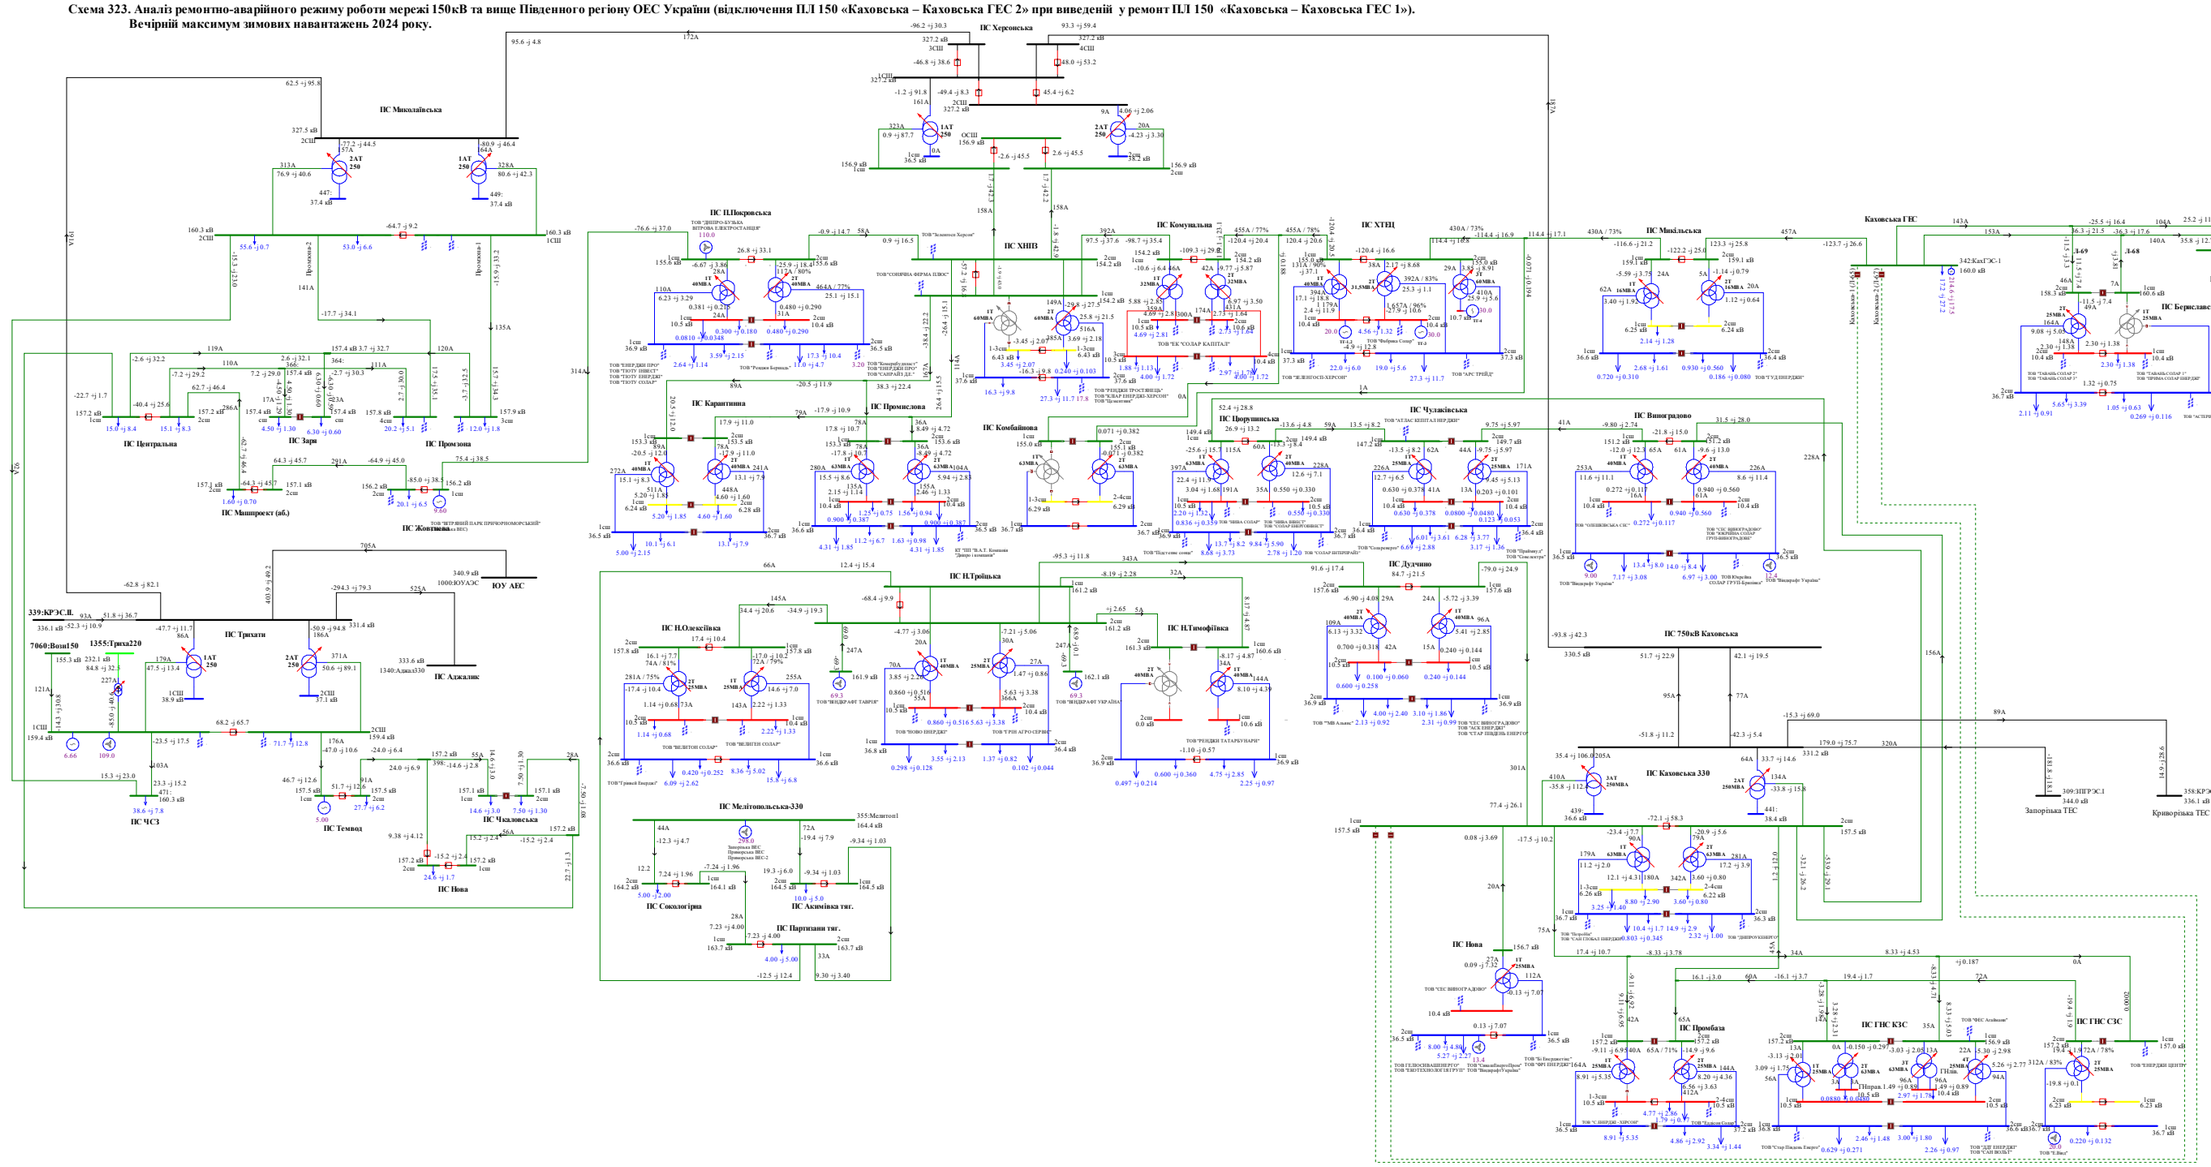
ПС Центральна
ПС Зорі
ПС Промзона
ПС Машпроект (аб.)
ПС Жовтнева
ПС Трихати
ПС ЧСЗ
ПС Темвод
ПС Чкаловська
ПС Нова
ЮУ АЕС
1000:ЮУАЭС
339:КРЭС.IL
7060:Bosnil 50
1355:Трихз220
1340:Адмз330
ПС ПЦюрюпинська
ПС Карантинна
ПС Промислова
ПС Комбайнова
ПС ПЛПокровська
ТОВ "ДНІПРО-КУБАЛЬ ВІТРОВА ЕЛЕКТРОСТАНЦІЯ"
ТОВ "ЕНЕРДЖІ ПРОГРЕС"
ТОВ "ТЕХПУ ЕНЕРДЖІ"
ТОВ "ТЕХПУ СОЛАР"
ТОВ "Ромашківська сонячна"
ТОВ "ТЕХПУ ЕНЕРДЖІ ПЛЮС"
ТОВ "СОЛАРІВ ЛД"
ТОВ "Сонячна Херсон"
ПС ХНПЗ
ТОВ "СОНЯЧНА ФЕРМА ПЛЮС"
ПС Комунальна
ТОВ "ЕК"СОЛАР КАПІТАЛ"
ТОВ "ТРЕНДЕЙ ТРОСТВІЩЕ"
ТОВ "СОЛАР ЕНЕРДЖІ-ХЕРСОН"
ТОВ "Б-ЕНЕРГІЯ"
ПС ХТЕЦ
ТОВ "Фабрика Сонця" тг-з
ТОВ "АРС ТРЕЙД"
ТОВ "Ж.ЕЛЕКТРОСІЛ-ХЕРСОН"
ПС Чулківська
ТОВ "АТАС ЕЛЕКТРА ЕНЕРДЖІ"
ПС Миколаївська
ПС Виноградово
ПС 750кВ Каховська
ПС Каховська 330
ПС Мелітопольська-330
ПС Сокологірка
ПС Акімівка тяг.
ПС Партизани тяг.
ПС ПТроїцька
ПС ПОлексіївка
ПС ПТимофіївка
ПС ПЧумаківка
ПС Дудушино
ПС Промбаза
ПС ГНС КЗС
ПС ГНС СЗС
ТОВ "ЕНЕРДЖІ ЦЕНТР"
ТОВ "ЧЕС Асейнсет"
ТОВ "ЧЕС ВИНОГРАДІВО"
ТОВ "ЧЕС ЕНЕРДЖІ"
ТОВ "ЧЕС ВИНОГРАДІВО ЕНЕРДЖІ"
ТОВ "ЧЕС ЕНЕРДЖІ ЦЕНТР"

Схема 324. Аналіз ремонтно-аварійного режиму роботи мережі 150кВ та вище Південного регіону ОЕС України (відключення ПЛ 150 «Партизани – Н.Троїцьк» при виведеному у ремонт 2АТ на ПС 330кВ «Каховська»).
Вечірній максимум зимових навантажень 2024 року.

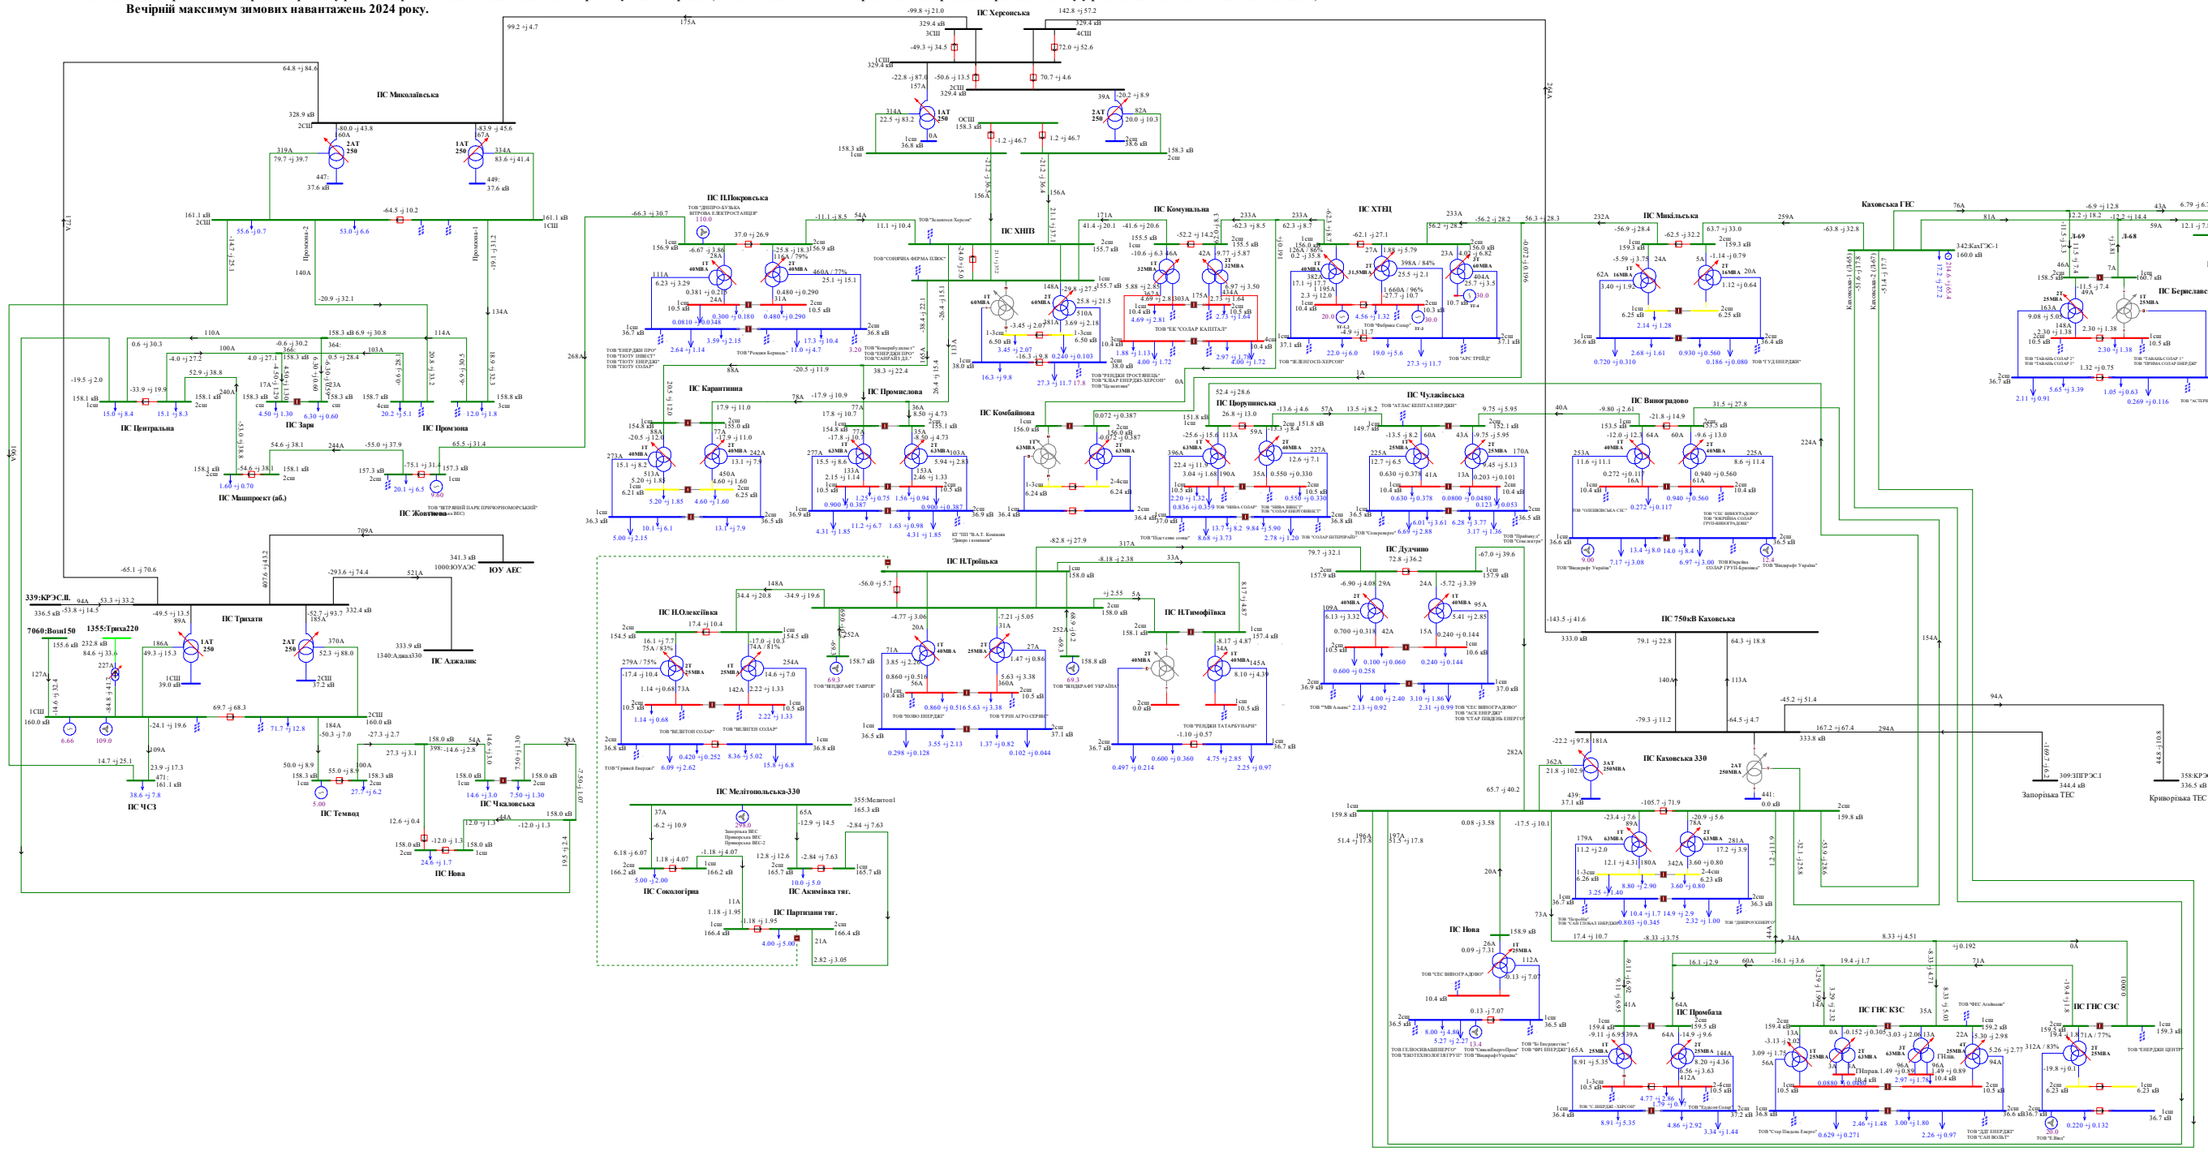

Схема 325. Аналіз ремонтно-аварійного режиму роботи мережі 150кВ та вище Південного регіону ОЕС України (відключення 2СШ-330 на ПС 330 «Каховська» при виведеній у ремонт 1СШ-330 на ПС 330кВ «Каховська»).
Вечірній максимум зимових навантажень 2024 року.

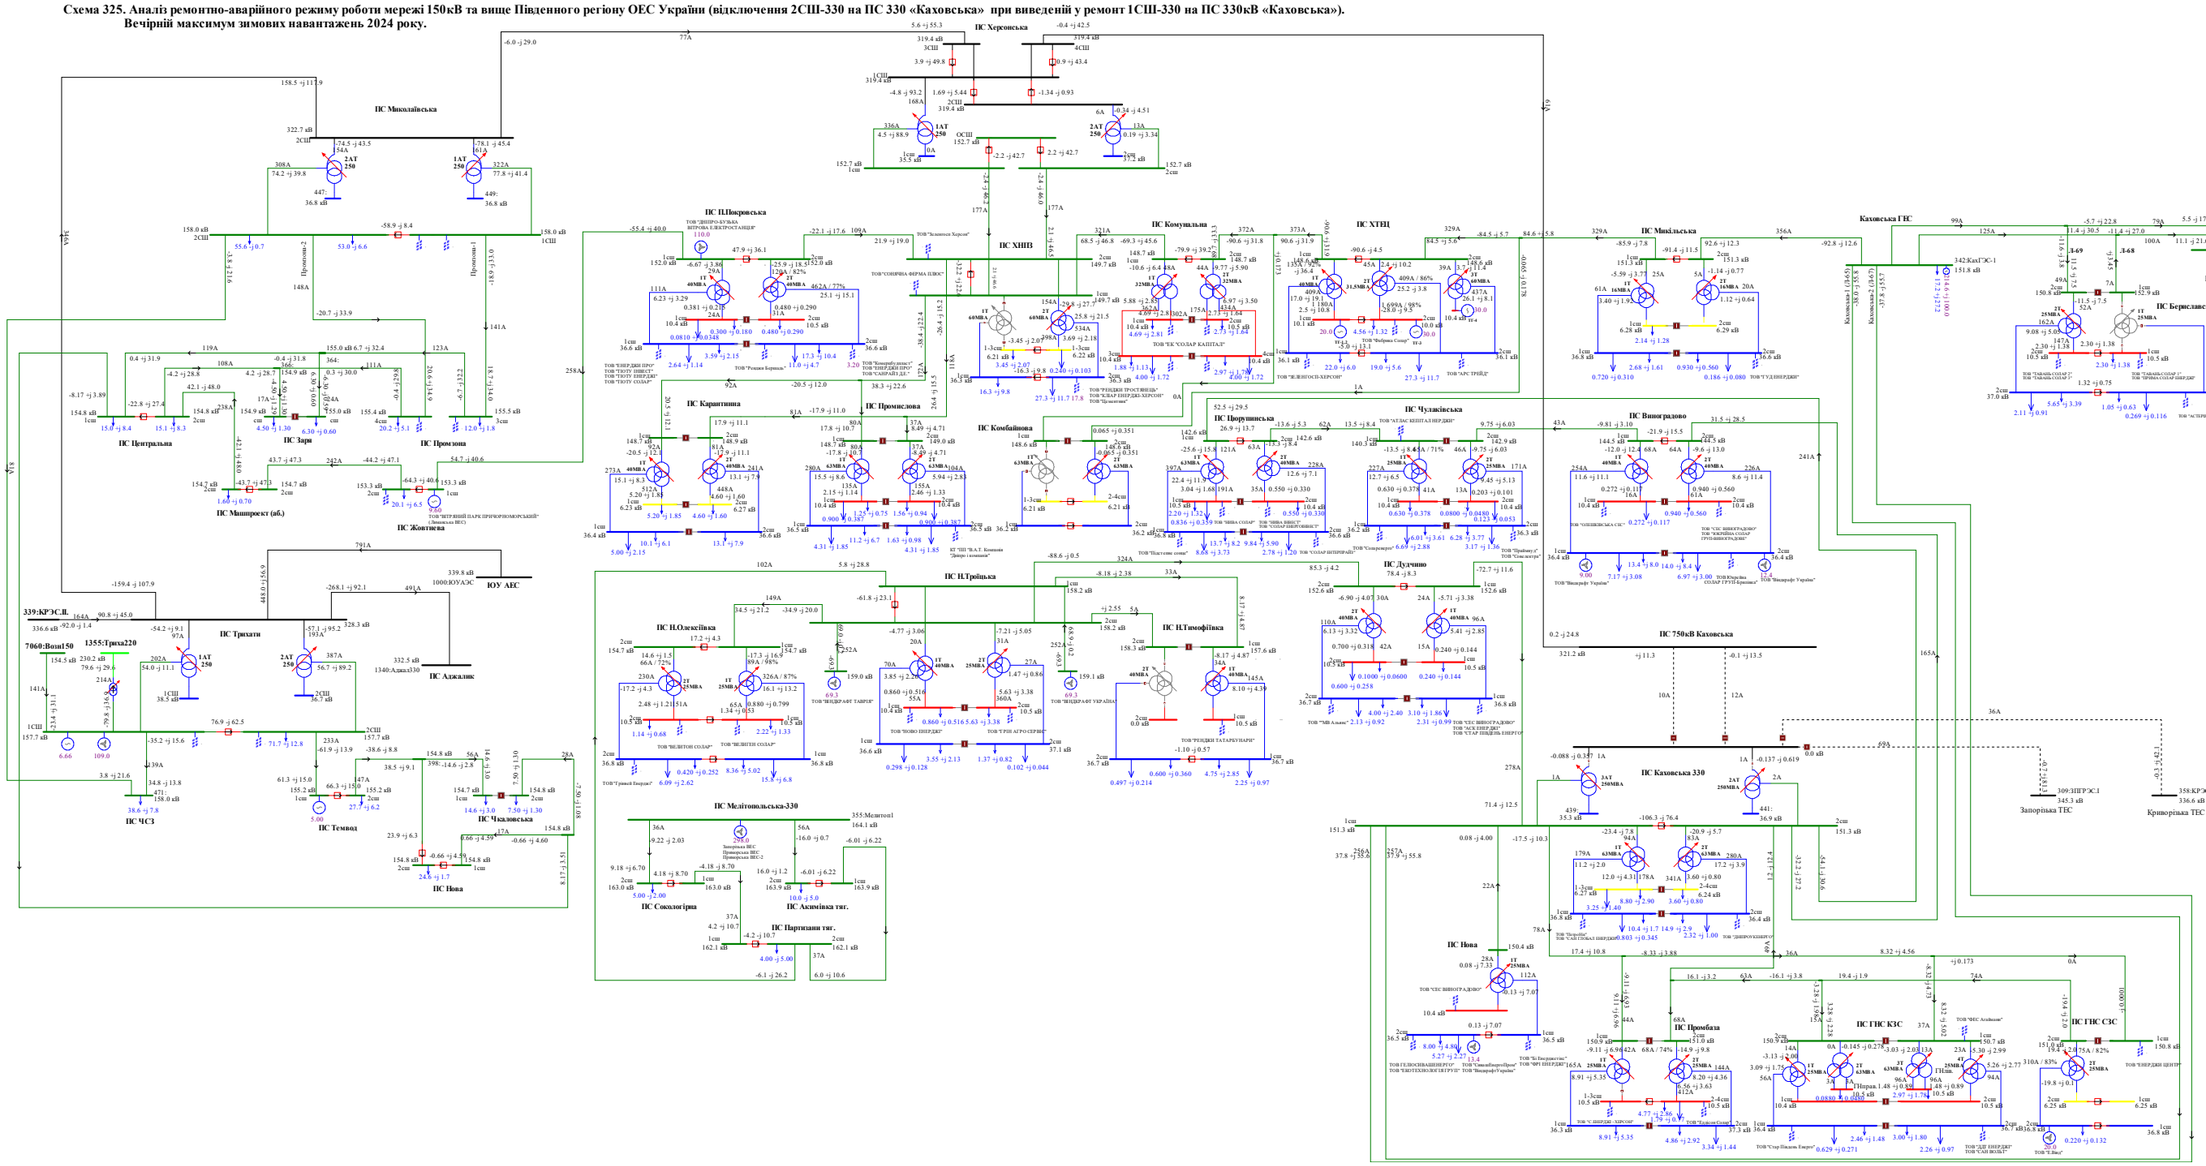

Схема 326. Аналіз ремонтно-аварійного режиму роботи мережі 150кВ та вище Південного регіону ОЕС України (відключення 2АТ на ПС 330кВ «Каховська» при виведенні у ремонт ПЛ 150 «Каховська ГЕС - Микільська»).
Вечірній максимум зимових навантажень 2024 року.

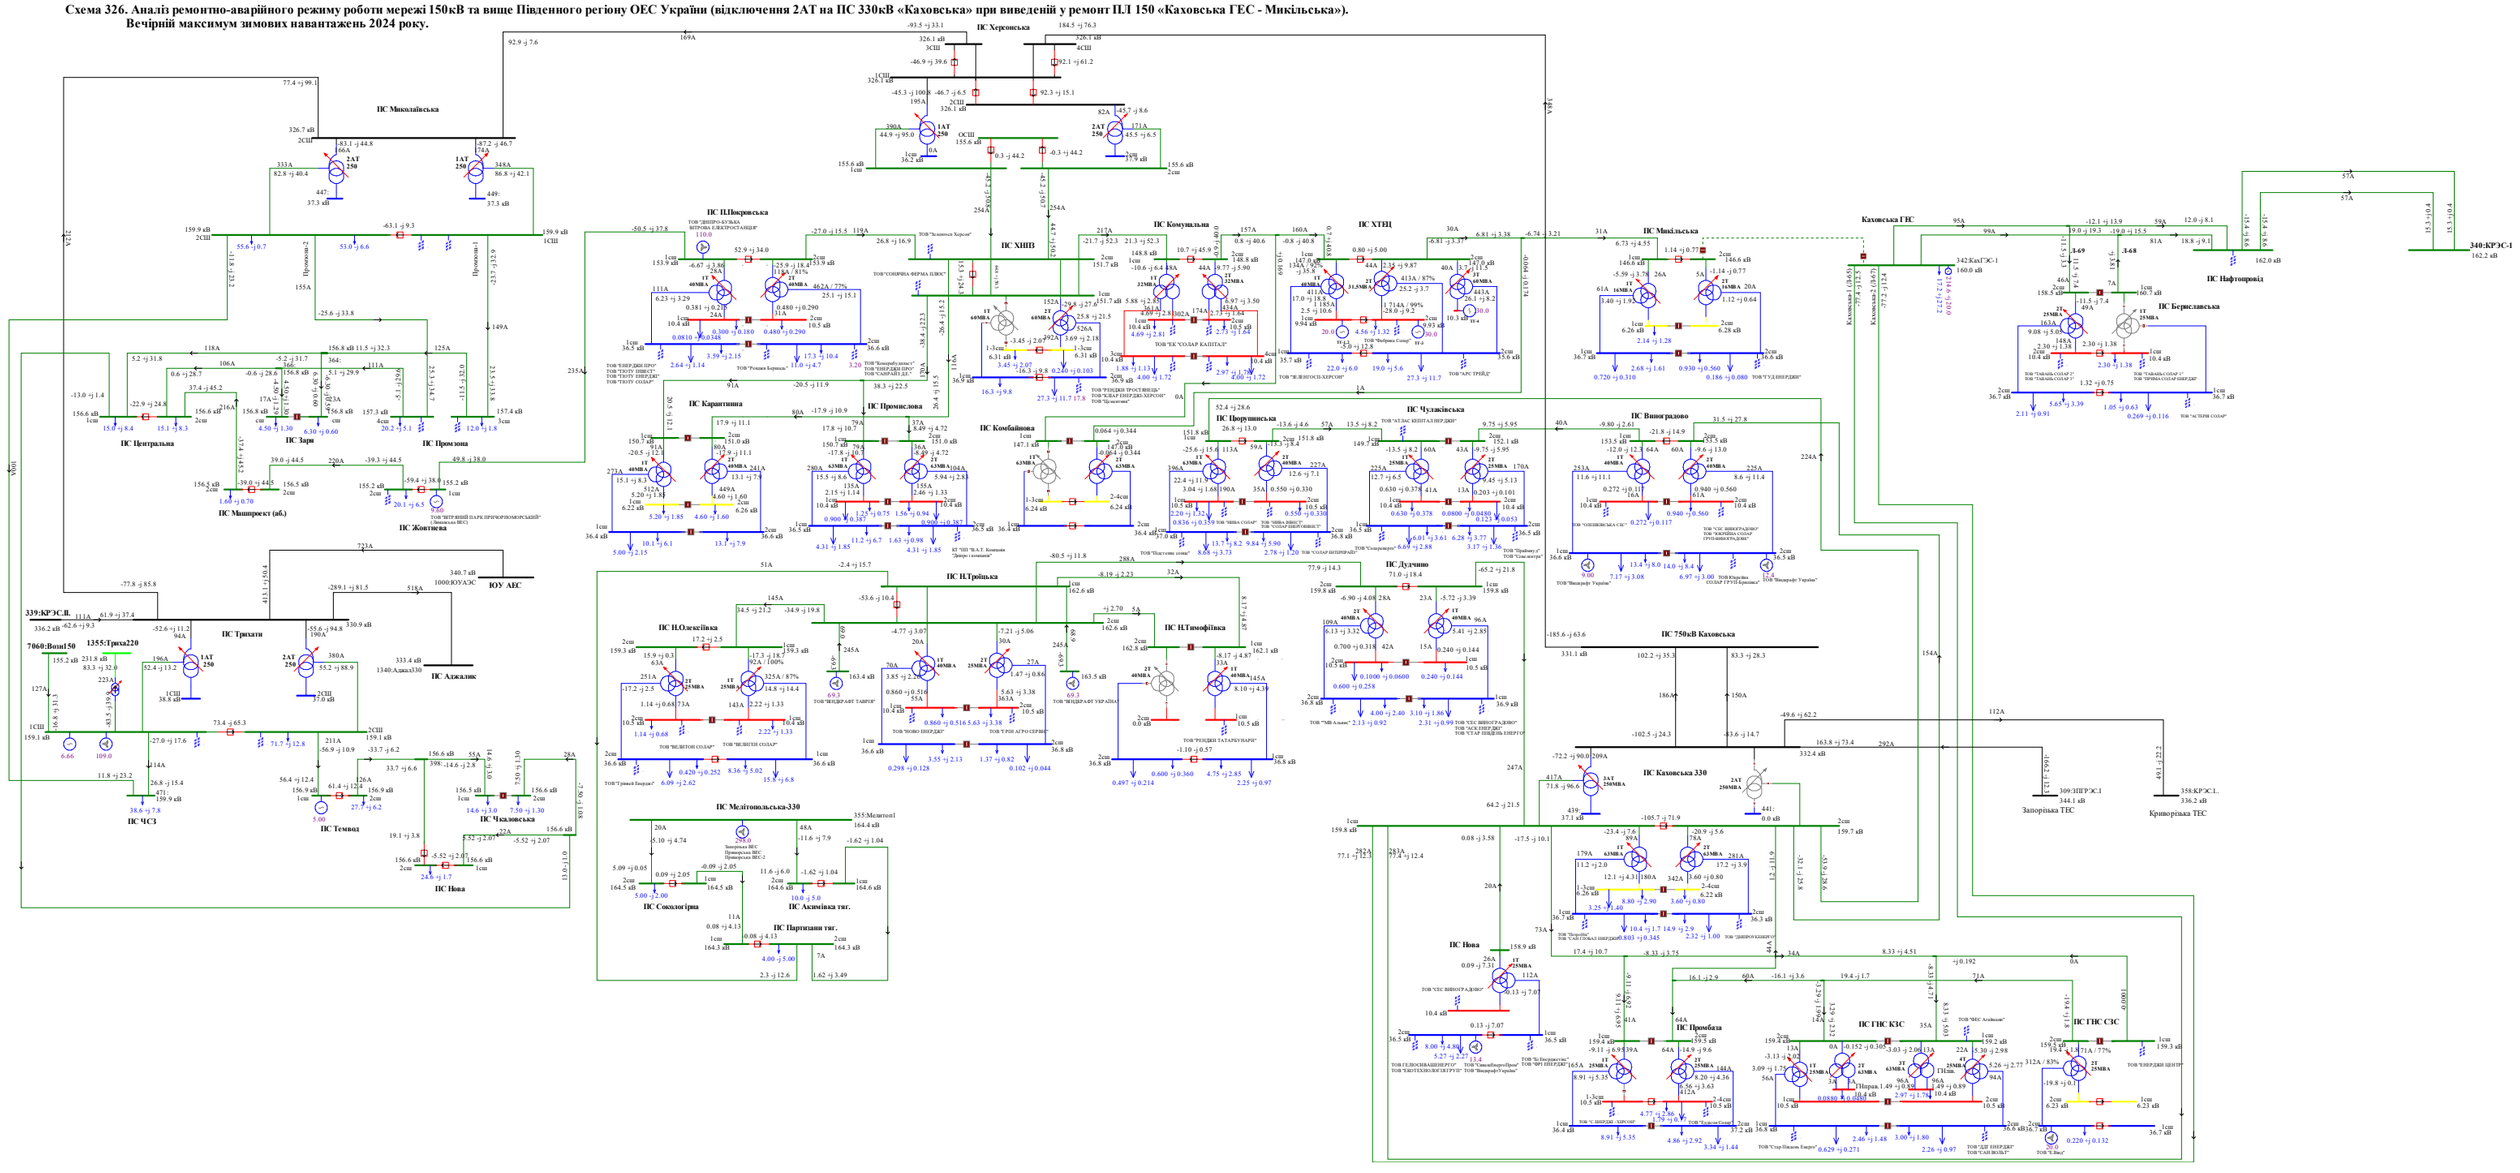
ПС Миколаївська
ПС Центральна
ПС Зоря
ПС Промзона

Схема 327. Аналіз ремонтно-аварійного режиму роботи мережі 150кВ та вище Південного регіону ОЕС України (відключення ПЛ 150кВ «Мелітопольська - Акимівка» при виведеній у ремонт ПЛ 150 «Мелітопольська - Сокологірна»).

Вечірній максимум зимових навантажень 2024 року.

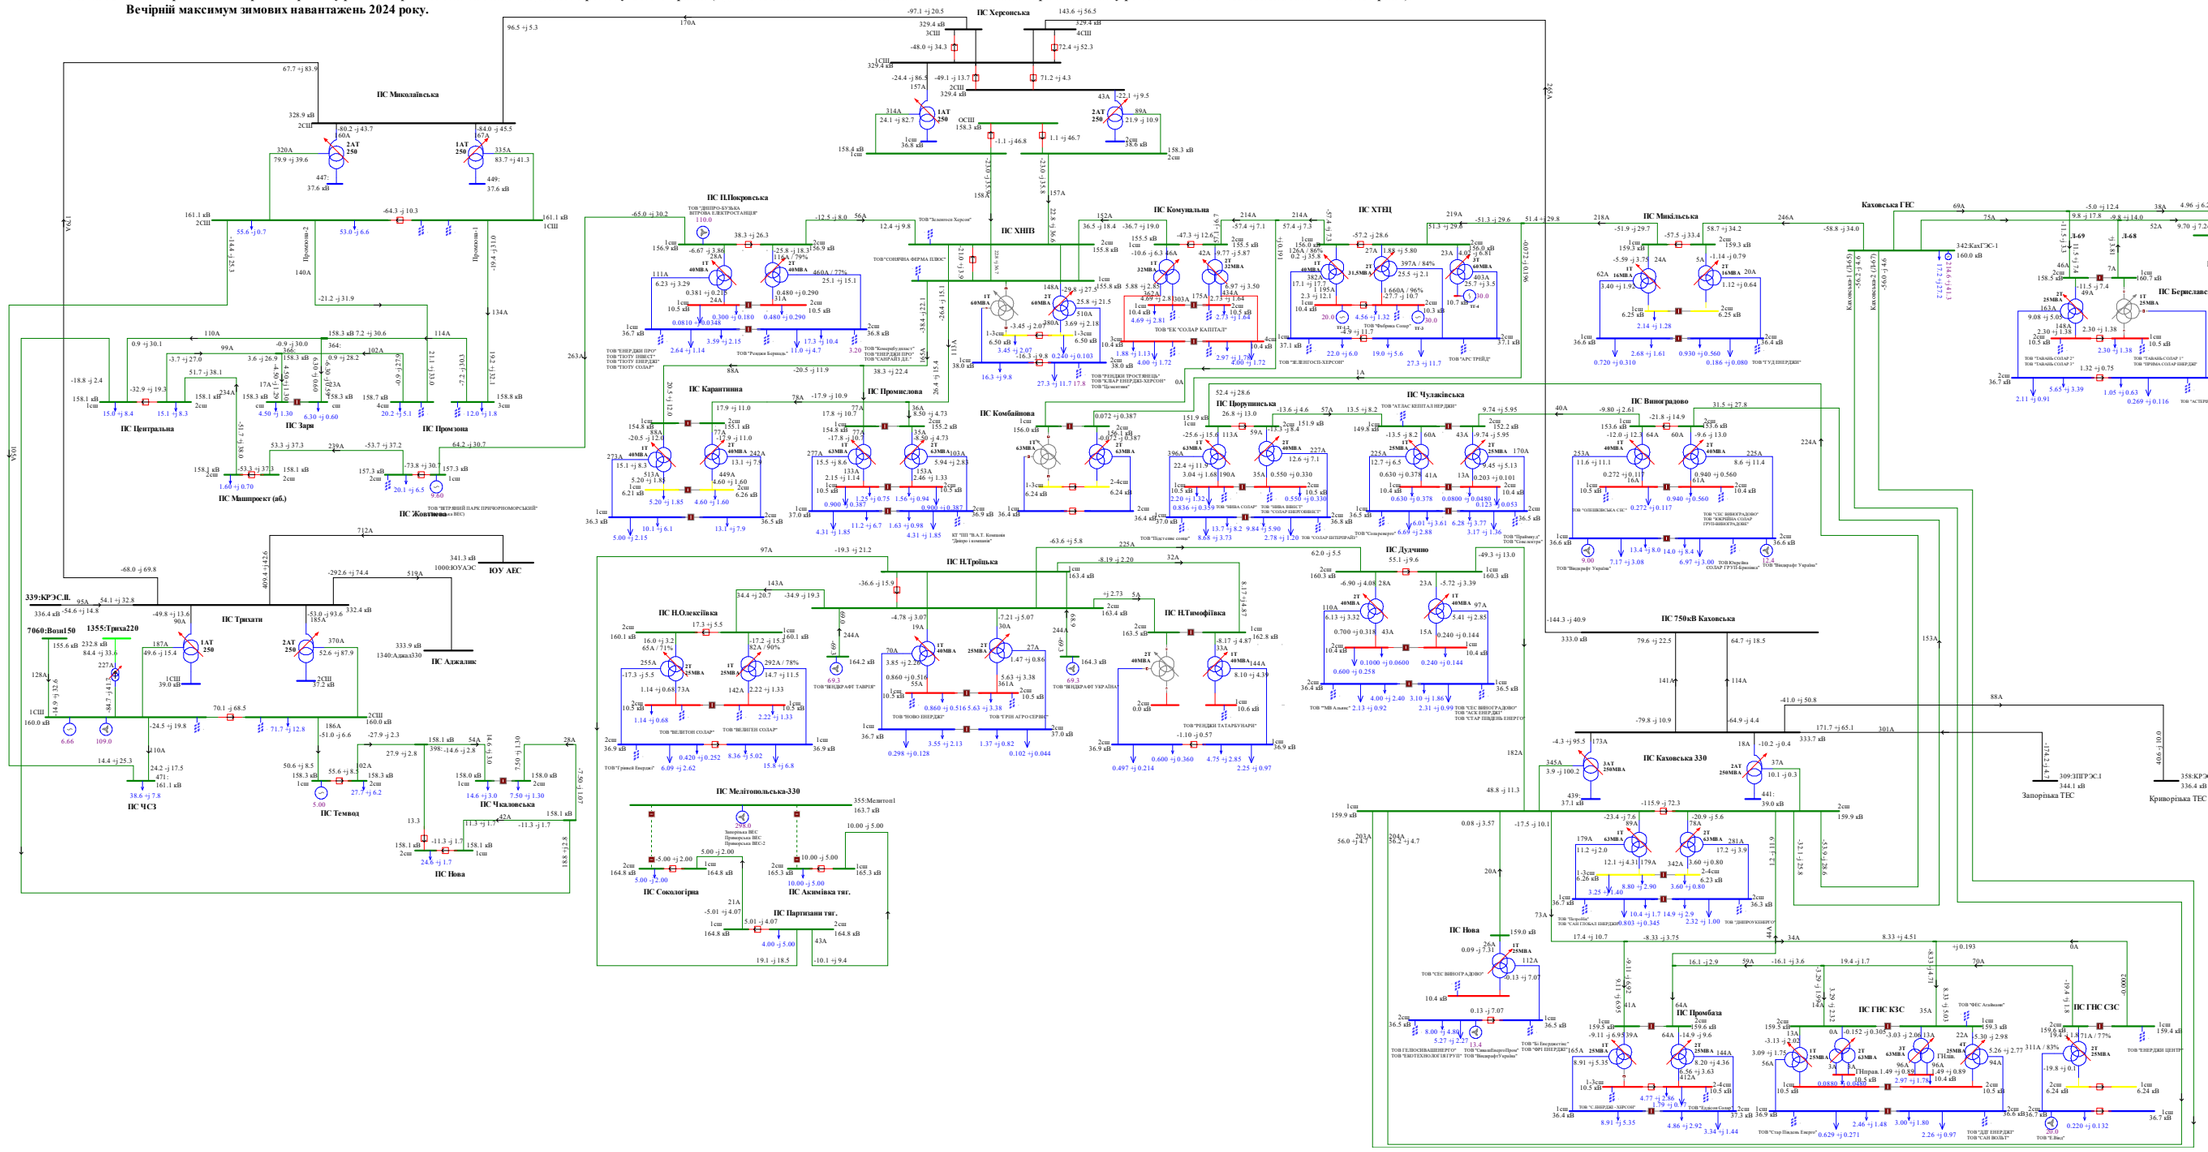

Схема 328. Аналіз ремонтно-аварійного режиму роботи мережі 150кВ та вище Південного регіону ОЕС України (відключення ПЛ 150кВ «Партизани -Акимівка» при виведеній у ремонт ПЛ 150 «Партизани - Сокологірна»).
Вечірній максимум зимових навантажень 2024 року.

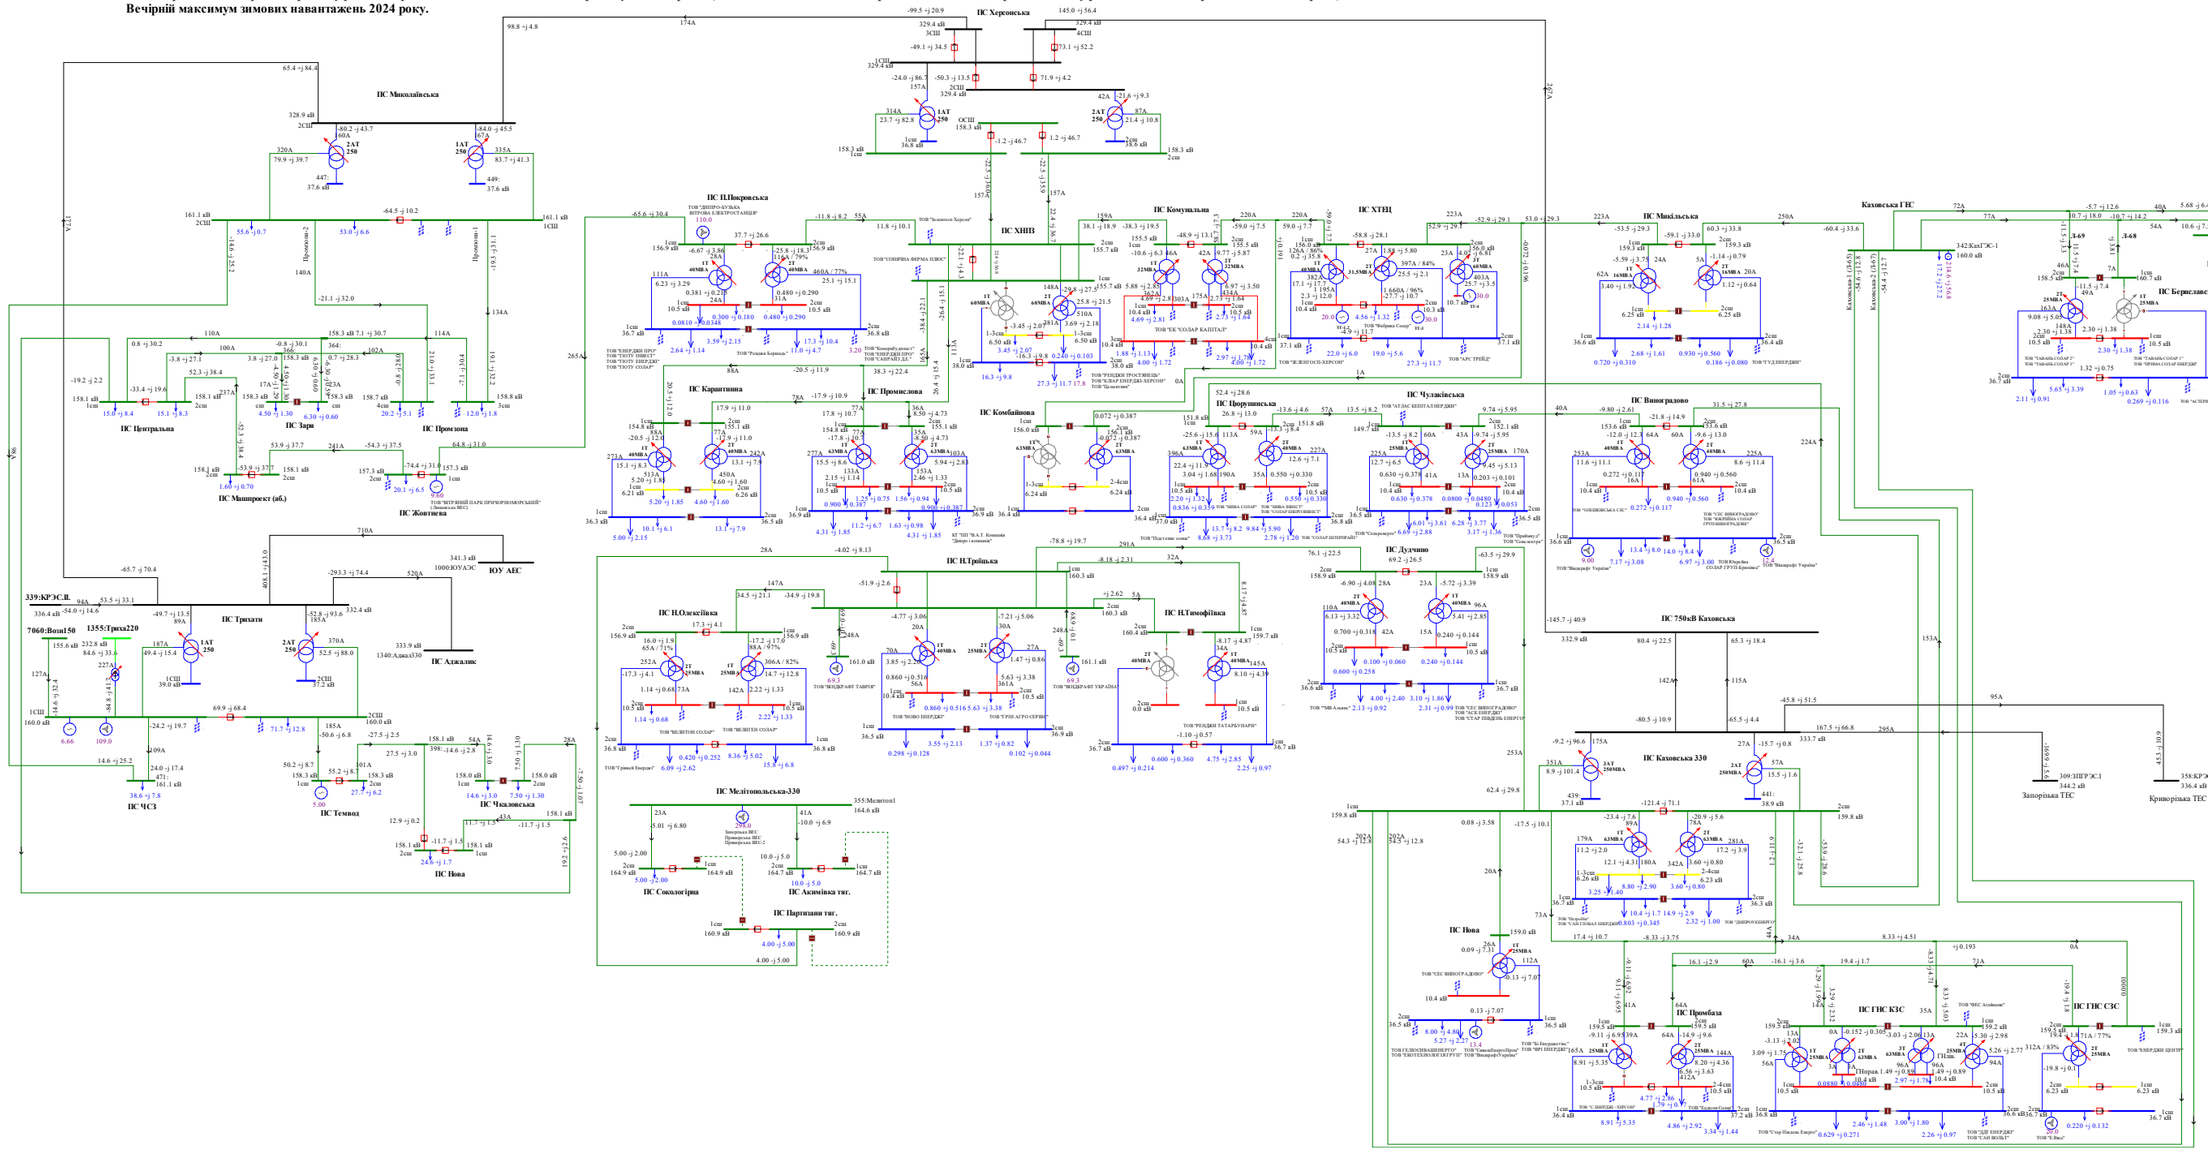
ПС Миколаївська
ПС Херсонська
ПС ПІПокровська
ПС ХНПЗ
ПС Комунальна
ПС ХТВЦ
ПС Каховська ГЕС
ПС Нафтопровід
ПС Каховська 330
ПС 750кВ Каховська
ПС Центральна
ПС Зорі
ПС Промзона
ПС Карантинна
ПС Промислова
ПС Чулаківська
ПС Виноградово
ПС Жовтнева
ПС Машпроект (об.)
ПС Трихати
ПС Аджалик
ПС ЮУ АЕС
ПС ЧСЗ
ПС Темвод
ПС Чкаловська
ПС Нова
ПС ІТроїцька
ПС Дулучино
ПС Прообаза
ПС ГНС КЗС
ПС ГНС СЗС
ПС Н.Олексіївка
ПС ІТимофіївка
ПС Мелітопольська-330
ПС Сокологірка
ПС Акимівка тяг.
ПС Партизани тяг.
Запорізька ТЕС
Криворізька ТЕС
340:КРЭС-1
339:КРЭС.IL
7060:Вольн150
1355:Трихз220
1000:ЮУАЭС
1340:Аджа330
309:ПГРЭС.1
358:КРЭС.L
ТОВ "ЕНЕРДЖІ ПРОТ"
ТОВ "ТЕХТУ ЕНЕРДЖІ"
ТОВ "ТЕХТУ СОЛАР"
ТОВ "Кожедуб-Буянка"
ТОВ "Кожедуб-Буянка 2"
ТОВ "ЕНЕРДЖІ ПРОТ"
ТОВ "СОЛАР ЕНЕРДЖІ-ХЕРСОН"
ТОВ "Цілинне"
ТОВ "ЕК"СОЛАР КАПІТАЛ"
ТОВ "ФЕНІКС-ЕНЕРГО"
ТОВ "ТРЕНДЕН ТРОСТВІЩЬ"
ТОВ "СОНЯЧНА ФЕРМА ПЛЮС"
ТОВ "Хомутівська Херсон"

Схема 329. Аналіз ремонтно-аварійного режиму роботи мережі 150кВ та вище Південного регіону ОЕС України (відключення ПЛ 150кВ «П.Покровська - Жовтнева»).
Вечірній максимум зимових навантажень 2024 року.

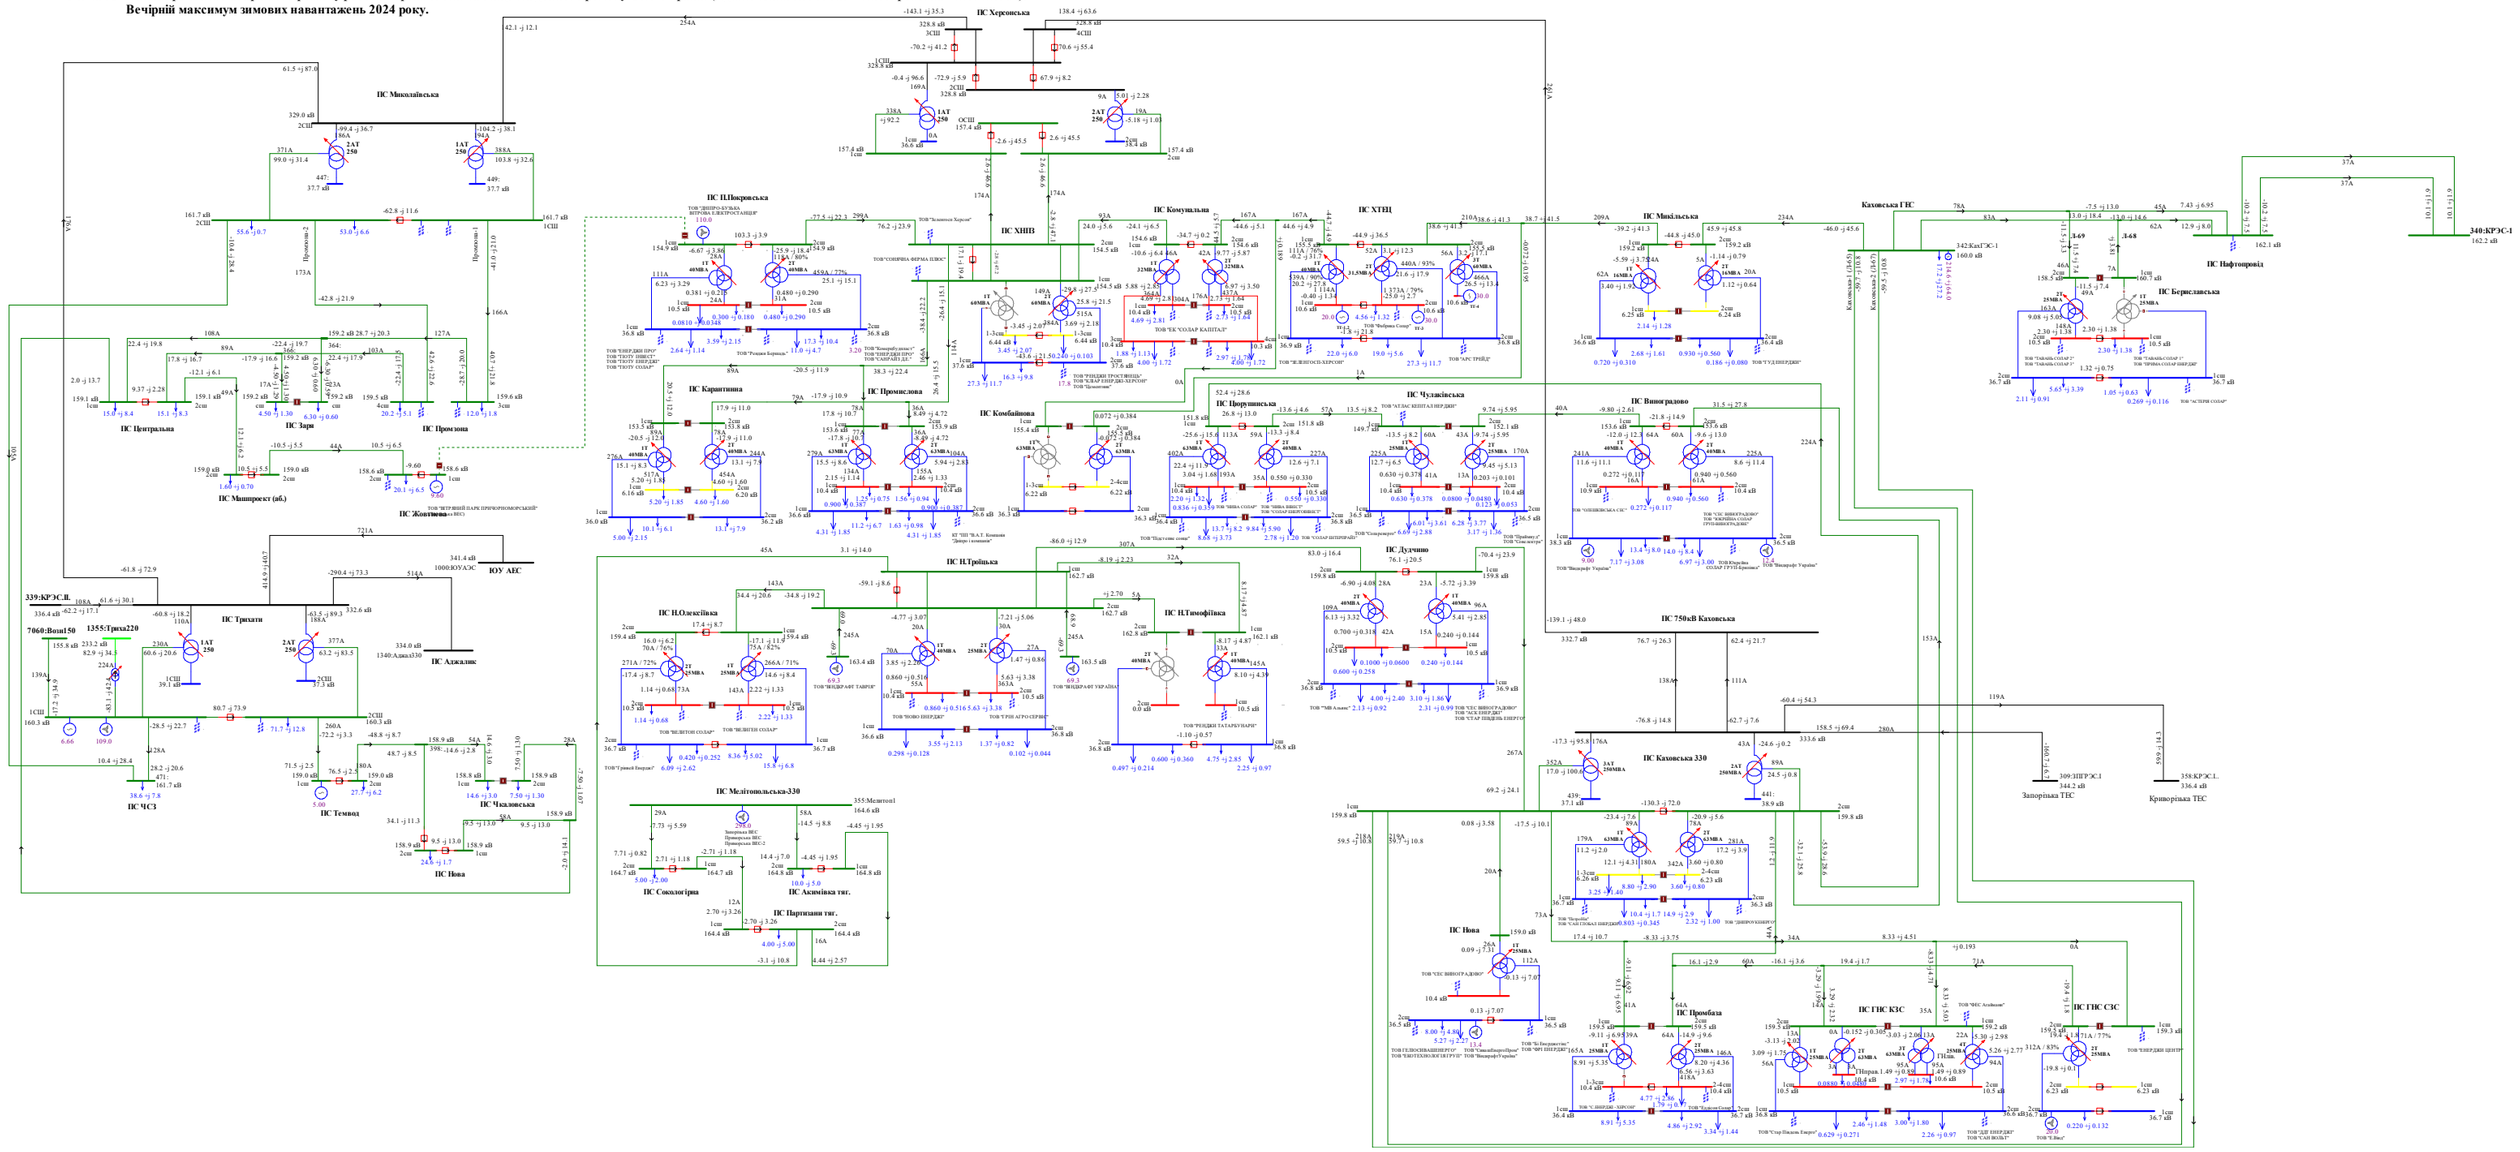

Схема 330. Аналіз ремонтно-аварійного режиму роботи мережі 150кВ та вище Південного регіону ОЕС України (відключення ПЛ 150кВ «Каховська - Дудчино»).

Вечірній максимум зимових навантажень 2024 року.

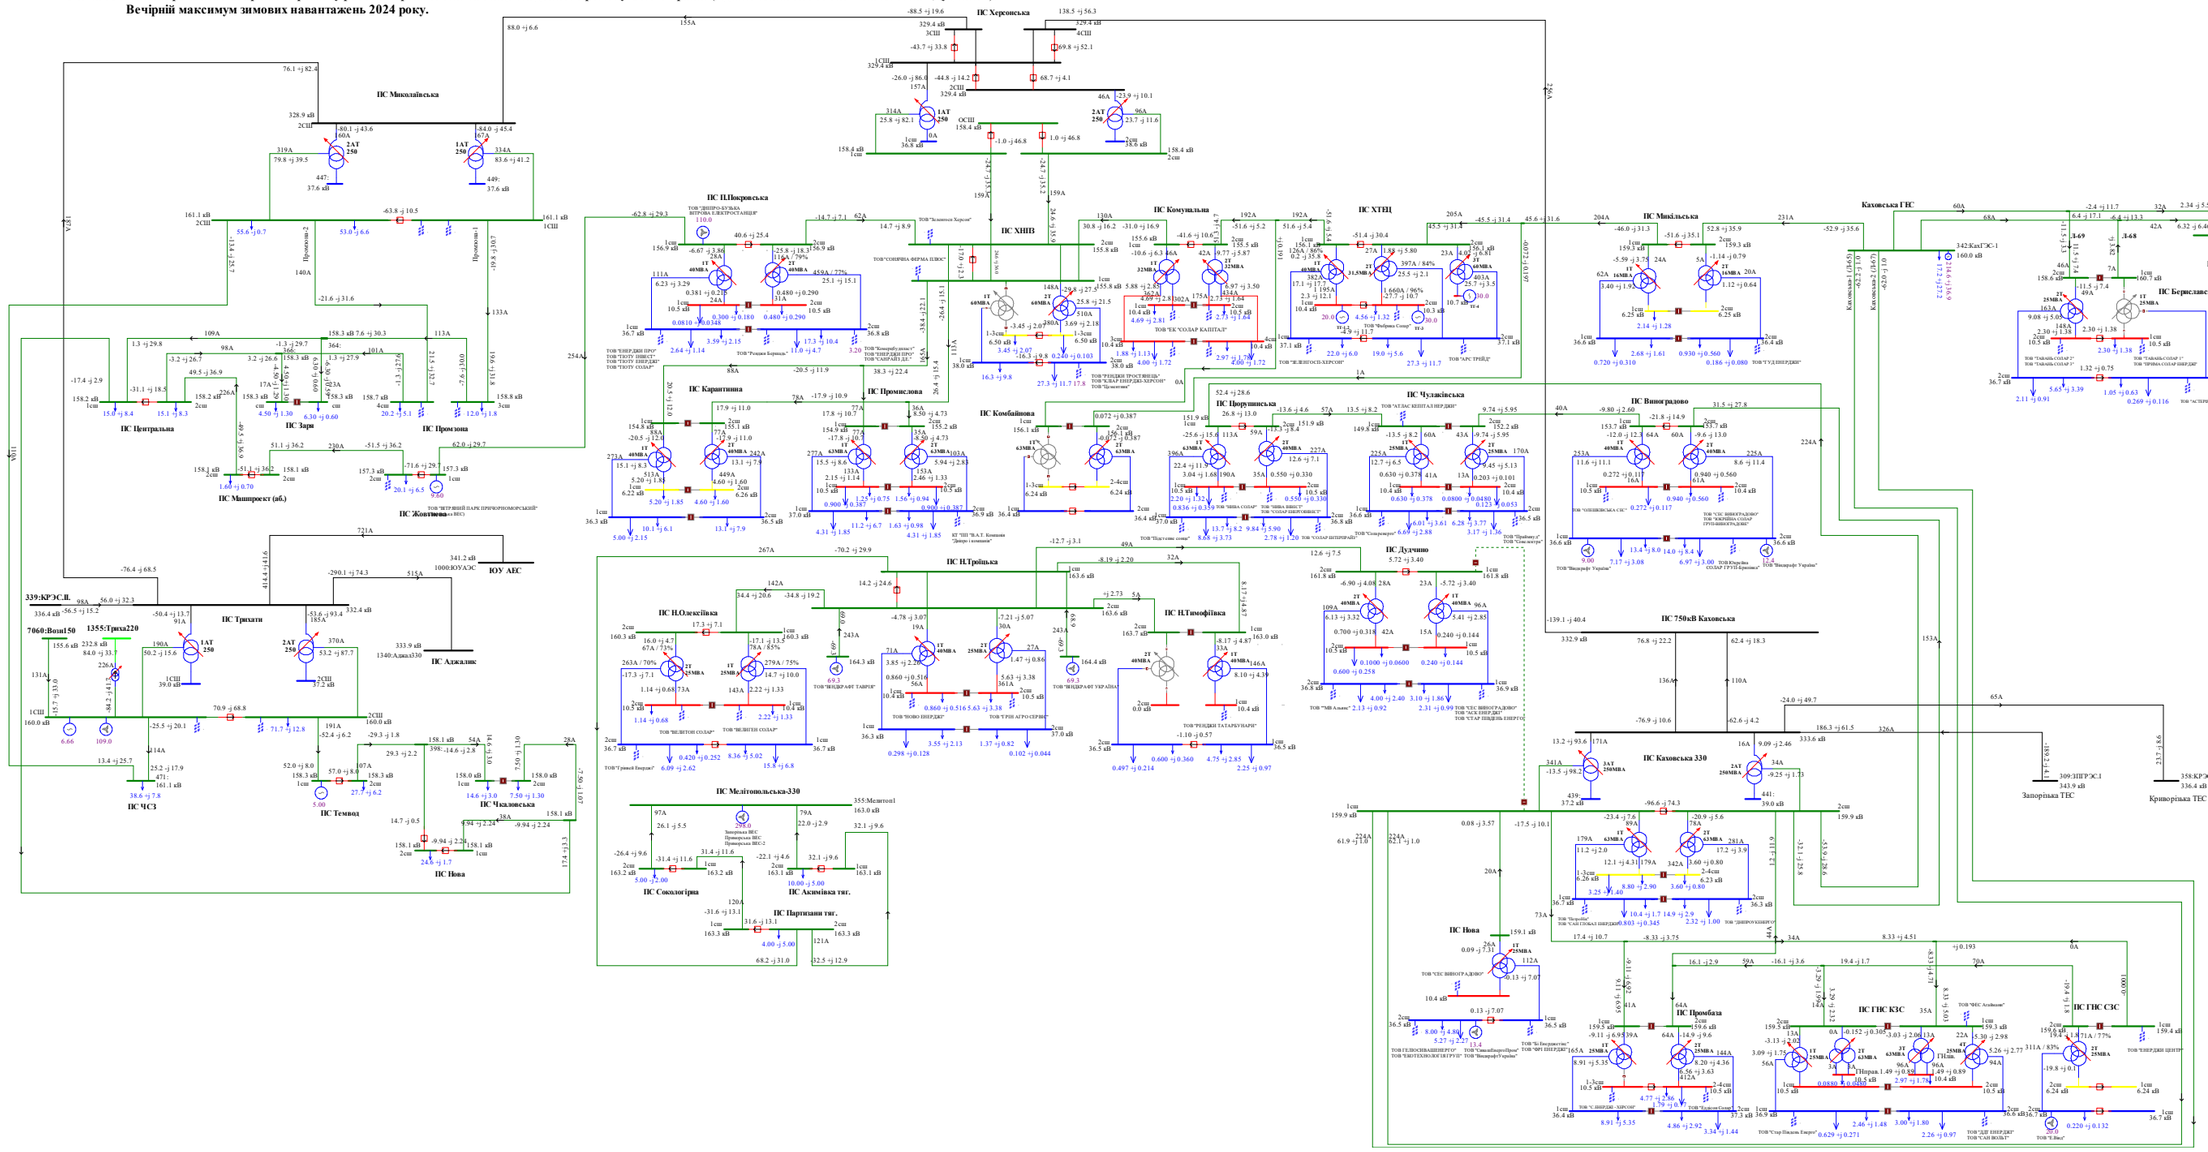
ПС Миколаївська
ПС Херсонська
ПС Центральна
ПС Зорі
ПС Промзона
ПС Карантинна
ПС Промислова
ПС Чулаківська
ПС Виноградово
ПС Каховська 330
ПС 750кВ Каховська
ПС Машпроект (об.)
ПС Жовтневе
ПС Трихати
ПС ЮУ АЕС
ПС Аджалик
ПС ЧСЗ
ПС Темвод
ПС Чкаловська
ПС Нова
ПС Н.Троїцька
ПС Н.Олексіївка
ПС Н.Тимофіївка
ПС Мелітопольська-330
ПС Сокологірка
ПС Партизани тяг.
ПС Дудчино
ПС Виноградово
ПС ГНС КЗС
ПС ГНС СЗС
ПС Каховська ГЕС
ПС Берославська
ПС Нафтопровід
ПС Запорізька ТЕС
ПС Криворізька ТЕС
